



**ГЕНЕРАЛЬНЫЙ ПЛАН МУНИЦИПАЛЬНОГО ОБРАЗОВАНИЯ ГОРОД НАБЕРЕЖНЫЕ ЧЕЛНЫ
КАРТА ПЛАНИРУЕМОГО РАЗМЕЩЕНИЯ ОБЪЕКТОВ МЕСТНОГО ЗНАЧЕНИЯ**

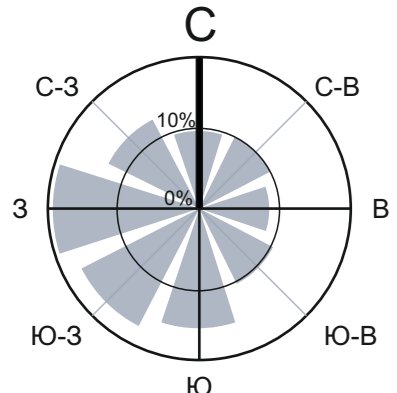


УСЛОВНЫЕ ОБОЗНАЧЕНИЯ

ОБЪЕКТЫ СОЦИАЛЬНОЙ ИНФРАСТРУКТУРЫ, ОТДЫХА И ТУРИЗМА, САНАТОРНО-КУРОРТНОГО НАЗНАЧЕНИЯ			
Существующий	Планируемый		
Объекты образования и науки			
	Дошкольная образовательная организация		
	Общеобразовательная организация		
	Организация дополнительного образования		
	Организация, реализующая программы профессионального и высшего образования		
Объекты культуры и искусства			
	Объект культурно-досугового (клубного) типа		
	Объект культурно-просветительного назначения		
	Зрелищная организация		
Объекты физической культуры и массового спорта			
	Спортивное сооружение		
	Объект спорта		
Объекты здравоохранения			
	Лечебно-профилактическая мед. организация, оказывающая мед. помощь в стационарных условиях, ее структурное подразделение		
	Лечебно-профилактическая мед. организация, оказывающая мед. помощь в амбулаторных условиях и (или) в условиях дневного стационара		
	Обособленное структурное подразделение медицинской организации, оказывающей переночную медико-санитарную помощь		
	Медицинская организация, оказывающая скорую медицинскую помощь, ее структурное подразделение		
Объекты социального обслуживания			
	Комплексные, полустационарные и нестационарные организации социального обслуживания		
Объекты отдыха и туризма			
	Детский оздоровительный лагерь		
	Объект санаторно-курортного назначения		
	Объект санаторно-курортного назначения		
Статус объекта			
	Существующий и строящийся, в том числе находящийся в стадии реконструкции		
	Планируемый к размещению / планируемый к реконструкции		
Значение объекта			
	Объект местного значения		
	Объект регионального значения		
	Объект федерального значения		
Границы единиц административно-территориального деления			
	Граница городского округа		
	Граница населенного пункта		
Функциональные зоны			
КОД ОБЪЕКТА	ЗНАЧЕНИЕ	ОБОЗНАЧЕНИЕ	
	(сведения о зоне по плану Массового землепользования РФ № 10)	существующий	планируемый
70101011	ЗОНА ЗАСТРОЙКИ ИНДИВИДУАЛЬНЫМИ ЖИЛЬНЫМИ ДОМАМИ		
70101012	ЗОНА ЗАСТРОЙКИ МАЛОЭТАЖНЫМИ ЖИЛЬНЫМИ ДОМАМИ (ДО 4 ЭТАЖЕЙ, ВКЛЮЧАЯ МАНСАРДНЫЙ)		
70101013	ЗОНА ЗАСТРОЙКИ СРЕДНЕЭТАЖНЫМИ ЖИЛЬНЫМИ ДОМАМИ (ОТ 5 ДО 8 ЭТАЖЕЙ, ВКЛЮЧАЯ МАНСАРДНЫЙ)		
70101014	ЗОНА ЗАСТРОЙКИ МНОГОЭТАЖНЫМИ ЖИЛЬНЫМИ ДОМАМИ (9 ЭТАЖЕЙ И БОЛЕЕ)		
70101020	ЗОНА СМЕШАННОЙ И ОБЩЕСТВЕННО-ДЕЛОВОЙ ЗАСТРОЙКИ		
70101030	ОБЩЕСТВЕННО-ДЕЛОВЫЕ ЗОНЫ		
701010301	МНОГОФУНКЦИОНАЛЬНАЯ ОБЩЕСТВЕННО-ДЕЛОВАЯ ЗОНА		
701010302	ЗОНА СПЕЦИАЛИЗИРОВАННОЙ ОБЩЕСТВЕННОЙ ЗАСТРОЙКИ		
701010401	ПРОИЗВОДСТВЕННАЯ ЗОНА		
701010402	КОММУНАЛЬНО-СКЛАДСКАЯ ЗОНА		
701010404	ЗОНА ИНЖЕНЕРНОЙ ИНФРАСТРУКТУРЫ		
701010405	ЗОНА ТРАНСПОРТНОЙ ИНФРАСТРУКТУРЫ		
701010500	ЗОНА СЕЛЬСКОХОЗЯЙСТВЕННОГО ИСПОЛЬЗОВАНИЯ		
701010502	ЗОНА САДОВОДЧЕСКИХ, ОГОРОДНИЧЕСКИХ ИЛИ ДАЧНЫХ НЕКОММЕРЧЕСКИХ ОБЪЕДИНЕНИЙ ГРАЖДАН		
701010601	ЗОНА ОБЕЗЛЕНЕННЫХ ТЕРРИТОРИЙ ОБЩЕГО ПОЛЬЗОВАНИЯ (ЛЕСОПАРКИ, ПАРКИ, САДЫ, СВЕРБИ, БУЛЬВАРЫ, ГОРОДСКИЕ ЛЕСА)		
701010701	ЗОНА КЛАДБИЩ		
701010702	ЗОНА СКЛАДИРОВАНИЯ И ЗАХОРОНЕНИЯ ОТХОДОВ		
701010703	ЗОНА ОБЕЗЛЕНЕННЫХ ТЕРРИТОРИЙ СПЕЦИАЛЬНОГО НАЗНАЧЕНИЯ		
701010604	ЛЕСОПАРКОВАЯ ЗОНА		
701010900	ЗОНА АКВАТОРИЙ		

	№мер элемента планировочной структуры
--	---------------------------------------

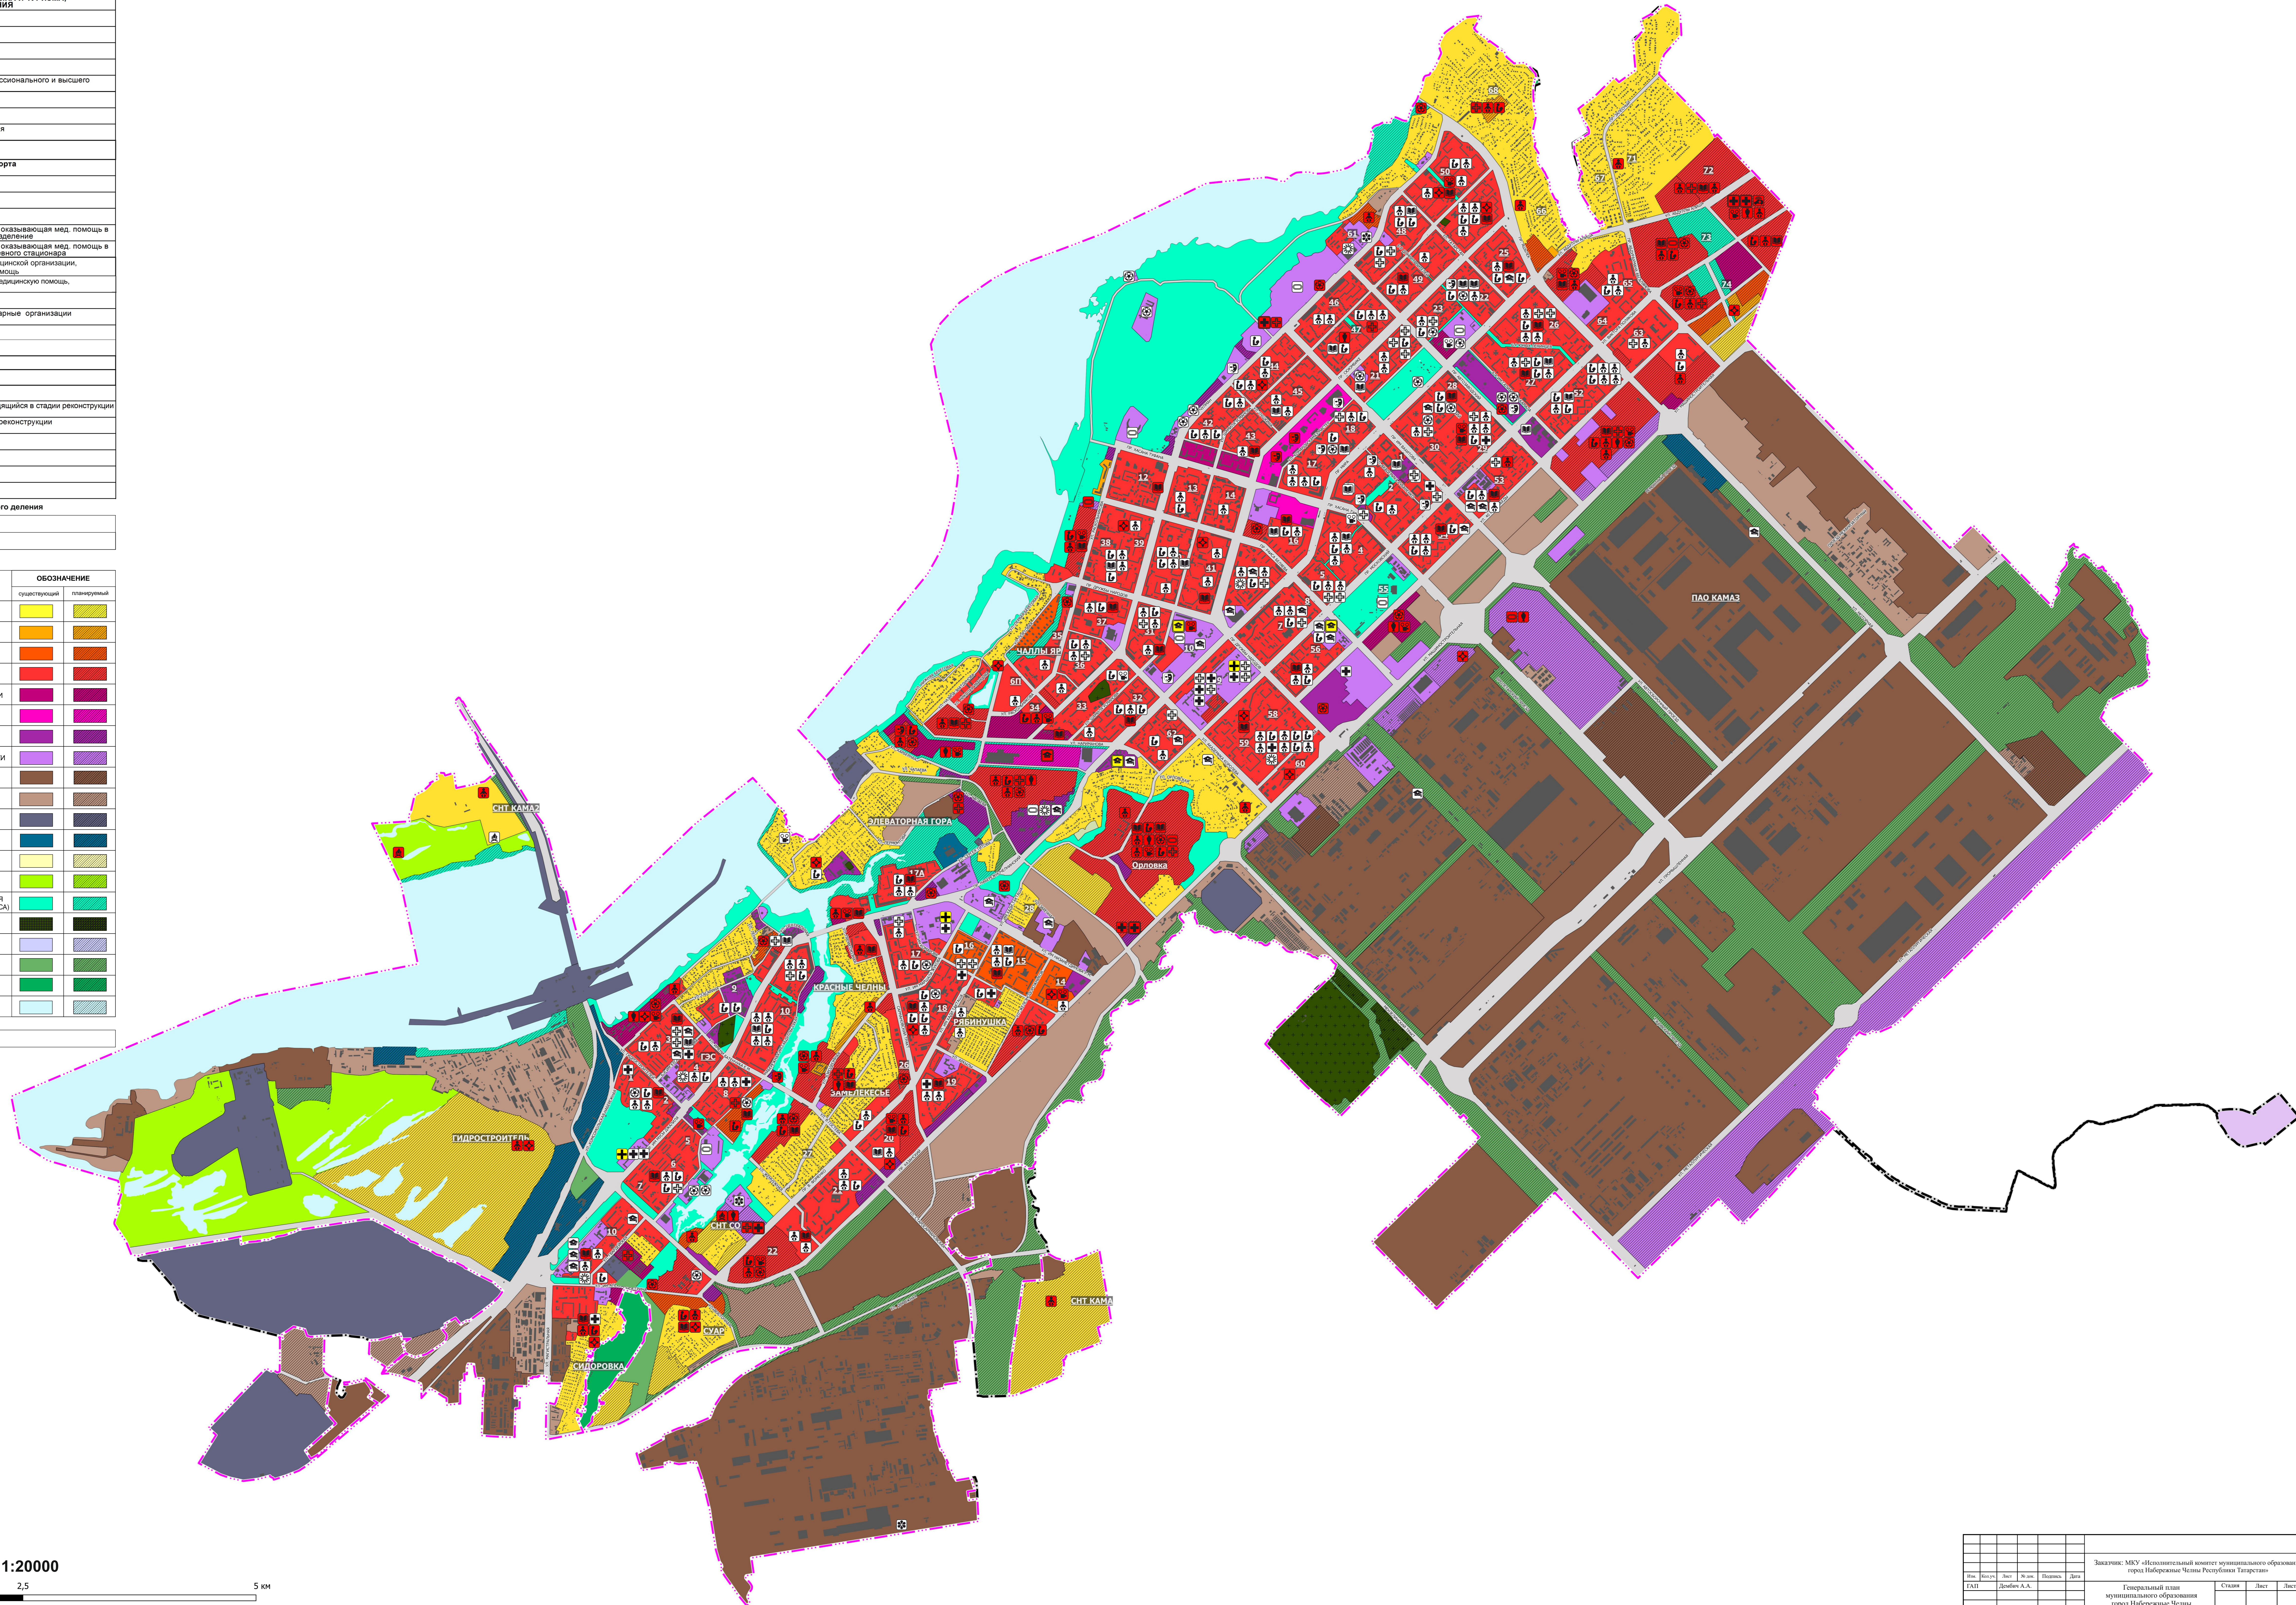

М 1:20000

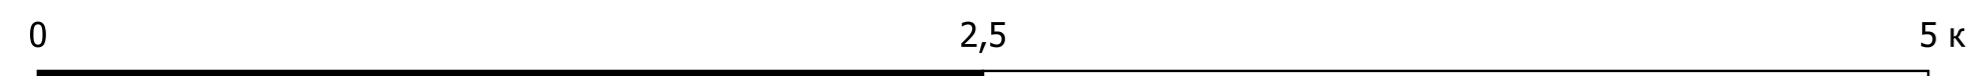

Имя	Литера	Дата	Исполн.	Долг.	Состав	Лист	Листов
Г.А.Г.			Давыдов А.А.				
Заказчик: МУ «Административный элемент муниципального образования город Naberezhnye Chelny Республика Татарстан»					Генеральный план муниципального образования город Naberezhnye Chelny		
Карта планируемого размещения объектов местного значения					Масштаб: 1:20000		