

Согласовано:

Главой муниципального образования
городского округа город Набережные
Челны Республики Татарстан
Письмом №01/395 от 22.06.2026г.

Главой Нижнесууксинского сельского
поселения Тукаевского муниципального
района Республики Татарстан
Письмом №96 от 23.04.2026г.

Главой Новотроицкого сельского поселения
Тукаевского муниципального района
Республики Татарстан
Письмом №160 от 20.05.2026г.

Главой Мусабай-Заводского сельского
поселения Тукаевского муниципального
района Республики Татарстан
Письмом №69 от 28.05.2026г.

Главой Яна-Булякского сельского
поселения Тукаевского муниципального
района Республики Татарстан
Письмом №45 от 28.05.2026г.

Главой Дуртмунчинского сельского
поселения Заинского муниципального
района Республики Татарстан
Письмом №65 от 23.04.2026г.

Главой Багряжского сельского поселения
Заинского муниципального района
Республики Татарстан
Письмом №67 от 22.05.2026г.

Главой Верхне-Чершилинского сельского
поселения Сармановского муниципального
района Республики Татарстан
Письмом №11 от 24.04.2026г.

Главой Петровско-Заводского сельского
поселения Сармановского муниципального
района Республики Татарстан
Письмом №29 от 20.05.2026г.

Главой Чукмарлинского сельского поселения
Сармановского муниципального района
Республики Татарстан
Письмом №6 от 24.04.2026г.

Главой Иляксайского сельского поселения
Сармановского муниципального района
Республики Татарстан
Письмом №23 от 20.05.2026г.

Главой Старокаширского сельского поселения
Сармановского муниципального района
Республики Татарстан
Письмом №16 от 27.04.2026г.

Главой Новоимянского сельского поселения
Сармановского муниципального района
Республики Татарстан
Письмом №11 от 11.05.2026г.

Главой Старомихайловского сельского
поселения Альметьевского муниципального
района Республики Татарстан
Письмом №21 от 04.06.2026г.

Главой Новокашировского сельского
поселения Альметьевского муниципального
района Республики Татарстан
Письмом №86 от 20.05.2026г.

Главой Новоникольского сельского поселения
Альметьевского муниципального района
Республики Татарстан
Письмом №59 от 12.05.2026г.

**РОССИЙСКАЯ ФЕДЕРАЦИЯ
ООО «ВОЛЖСКИЕ ЗЕМЛИ»**

Свидетельство № СРО-И-008-30112009-00131

**Документация по планировке территории
(проект планировки территории, содержащий проект межевания территории)**

для размещения объекта АО «Транснефть – Прикамье»:

«Система электрохимической защиты МН «Н. Челны – Альметьевск». АРНУ.
Реконструкция»

Республика Татарстан, г. Набережные Челны, Тукаевский район, Заинский район,
Сармановский район, Альметьевский район

**Том 4.1
Материалы по обоснованию проекта планировки территории.
Графическая часть**

Директор ООО «Волжские Земли»



Д.Ю. Яндулов

САМАРА
2026 г.

Состав документации по планировке территории

Проект планировки территории

Том 1. Основная часть проекта планировки территории. Положение о размещении объектов трубопроводного транспорта

1. Сведения о размещении объекта на территории

Приложение: Перечень координат характерных точек границ зон планируемого размещения линейных объектов

Приложение: Перечень координат характерных точек границ зон планируемого размещения линейных объектов, подлежащих реконструкции в связи с изменением их местоположения

Том 2. Основная часть проекта планировки территории. Графическая часть

№ п/п	Наименование	Лист	Масштаб
1.	Чертеж красных линий	Не требуется ч. 11 ст. 1 Градостроительного кодекса РФ	
2.	Приложение: Перечень координат характерных точек красных линий		
3.	Чертеж границ зон планируемого размещения линейного объекта	ППТ - 1	1:2 000
4.	Приложение: Каталог координат характерных точек границы зоны планируемого размещения временных зданий и сооружений	ТЧ	б/м
5.	Чертеж границ зон планируемого размещения линейных объектов, подлежащих реконструкции в связи с изменением их местоположения	Чертеж не разрабатывался в связи с тем, что объекты, подлежащие реконструкции в связи с изменением их местоположения, в границах зон планируемого размещения объекта отсутствуют	

Том 3. Материалы по обоснованию проекта планировки территории. Пояснительная записка

1. Исходная разрешительная документация
2. Обоснование размещения проектируемого объекта
3. Предложения по внесению изменений и дополнений в документы территориального планирования и правила землепользования и застройки
4. Сведения о пересечениях проектируемого объекта с другими объектами капитального строительства

5. Состав материалов и результатов инженерных изысканий

Приложение 1: Каталог координат характерных точек границ охранных зон, подлежащих установлению, изменению в связи с размещением линейных объектов

Приложение 2: Каталог координат характерных точек границ охранных зон, подлежащих установлению, изменению в связи с размещением линейных объектов, подлежащих реконструкции в связи с изменением их местоположения

Том 4. Материалы по обоснованию проекта планировки территории. Графическая часть

№ п/п	Наименование	Лист	Масштаб
1.	Схема расположения элементов планировочной структуры	ППТ-2	1:10 000
2.	Схема использования территории в период подготовки проекта планировки	ППТ-3	1:2 000
3.	Схема организации улично-дорожной сети и движения транспорта	Не требуется. п. 21 постановления Правительства РФ от 12 мая 2017 года № 564	
4.	Схема вертикальной планировки территории, инженерной подготовки и инженерной защиты территории	Не требуется. Приказ Минстроя России от 25 апреля 2017 года № 740/пр	
5.	Схема границ зон с особыми условиями использования территории, особо охраняемых природных территорий, лесничеств	ППТ-4	1:2 000
6.	Схема границ территорий объектов культурного наследия	Не разрабатывается в связи с тем, что на территории размещения объекта отсутствуют объекты культурного наследия, включенные в Единый государственный реестр объектов культурного наследия народов Российской Федерации, выявленные объекты культурного наследия	
7.	Схема границ территорий, подверженных риску возникновения чрезвычайных ситуаций природного и техногенного характера	ППТ-5	1:2 000
8.	Схема конструктивных и планировочных решений	ППТ-6	1:2 000

Проект межевания территории

Том 5. Основная часть проекта межевания территории. Текстовая часть

1. Перечень и сведения о площади образуемых земельных участков, в том числе возможные способы их образования
2. Перечень и сведения о площади образуемых земельных участков, которые будут отнесены к территориям общего пользования или имуществу общего пользования
3. Перечень и сведения о площади образуемых земельных участков, в том числе в отношении которых предполагаются резервирование и (или) изъятие для государственных или муниципальных нужд
4. Вид разрешенного использования образуемых земельных участков в соответствии с проектом планировки территории
5. Информация о правообладателях земельных участков
6. Категория земель
7. Адресные характеристики земельных участков

8. Площадь исходных земельных участков

9. Целевое назначение лесов, вид (виды) разрешенного использования лесного участка, количественные и качественные характеристики лесного участка, сведения о нахождении лесного участка в границах особо защитных участков лесов

10. Сведения о границах зон публичных сервитутов, подлежащих установлению, содержащие перечень координат характерных точек границ публичного сервитута в системе координат, используемой для ведения Единого государственного реестра недвижимости

Приложение 1: Перечень координат характерных точек границ территории, применительно к которой осуществляется подготовка проекта межевания

Том 6. Основная часть проекта межевания территории. Графическая часть

№ п/п	Наименование	Лист	Масштаб
1.	Чертеж межевания территории	ПМТ-7	1:2 000
2.	Приложение: Перечень координат характерных точек образуемых земельных участков и частей земельных участков по объекту	ТЧ	б/м

Том 7. Материалы по обоснованию проекта межевания территории. Пояснительная записка

1. Обоснование определения местоположения границ образуемого земельного участка с учетом соблюдения требований к образуемым земельным участкам, в том числе требований к предельным (минимальным и (или) максимальным) размерам земельных участков

2. Обоснование способа образования земельного участка

3. Обоснование определения размеров образуемого земельного участка

4. Обоснование определения границ публичного сервитута, подлежащего установлению в соответствии с законодательством Российской Федерации

Том 8. Материалы по обоснованию проекта межевания территории. Графическая часть

№ п/п	Наименование	Лист	Масштаб
1.	Чертеж обоснования проекта межевания территории	ПМТ-8	1:2 000
2.	Чертеж границ лесничеств, лесопарков, участковых лесничеств, лесных кварталов, лесотаксационных выделов или частей лесотаксационных выделов	ПМТ-9	1:10 000

ОГЛАВЛЕНИЕ

Схема расположения элементов планировочной структуры.....	7 – 17
Схема использования территории в период подготовки проекта планировки территории....	18 – 46
Схема границ зон с особыми условиями использования территории, особо охраняемых природных территорий, лесничеств.....	47 – 75

Документация по планировке территории для размещения объекта:
«Система электрохимической защиты МН "Н.Челны - Альметьевск". АРНУ. Реконструкция»
Республика Татарстан, городской округ г.Набережные Челны, Тукаевский район, Заинский район,
Сармановский район, Альметьевский район
СХЕМА РАСПОЛОЖЕНИЯ ЭЛЕМЕНТОВ ПЛАНИРОВОЧНОЙ СТРУКТУРЫ

Условные обозначения:

- граница территории, в отношении которой осуществляется подготовка схемы расположения элементов планировочной структуры
- граница зоны планируемого размещения линейного объекта
- граница зоны планируемого размещения временных зданий и сооружений



- Схема разработана на основе генеральных планов и правил землепользования и застройки (источник: Федеральная государственная информационная система территориального планирования <https://fgistp.economy.gov.ru/>):
- Правила землепользования и застройки городского округа город Набережные Челны Республики Татарстан, утвержденных Решением Городского Совета муниципального образования город Набережные Челны от 03.12.2025 № 3/8;
 - Правила землепользования и застройки муниципального образования "Нижнесулейское сельское поселение" Тукаевского муниципального района Республики Татарстан, утвержденных Приказом Министерства строительства, архитектуры и жилищно-коммунального хозяйства Республики Татарстан от 25.08.2025 № 1200/0;
 - Правила землепользования и застройки муниципального образования "Новотроцкое сельское поселение" Тукаевского муниципального района Республики Татарстан, утвержденных Решением Совета Тукаевского муниципального района Республики Татарстан от 01.04.2024 № 44/4;
 - Генеральный план Мусабай-Заводского сельского поселения Тукаевского муниципального района Республики Татарстан, утвержденного Решением Совета Тукаевского муниципального района Республики Татарстан от 10.07.2023 № 34/3;
 - Правила землепользования и застройки муниципального образования "Дуртмунчинское сельское поселение" Заинского муниципального района Республики Татарстан, утвержденных Решением Совета Дуртмунчинского сельского поселения Заинского муниципального района Республики Татарстан от 17.05.2013 № 107 (в редакции Решения Совета Заинского муниципального района Республики Татарстан от 15.11.2016 № 165);
 - Правила землепользования и застройки муниципального образования "Яна-Булякское сельское поселение" Тукаевского муниципального района Республики Татарстан, утвержденных Решением Совета Тукаевского муниципального района Республики Татарстан от 29.11.2023 № 39/4;
 - Генеральный план Верхне-Черишинского сельского поселения Сармановского муниципального района Республики Татарстан, утвержденного Решением Совета Верхне-Черишинского сельского поселения Сармановского муниципального района Республики Татарстан от 20.11.2018 № 24;
 - Правила землепользования и застройки муниципального образования "Петровское-Заводское сельское поселение" Сармановского муниципального района Республики Татарстан, утвержденных Решением Совета Сармановского муниципального района Республики Татарстан от 26.12.2022 № 122;
 - Генеральный план Багряжского сельского поселения Заинского муниципального района Республики Татарстан, утвержденного Решением Совета Заинского муниципального района Республики Татарстан от 10.11.2021 №181;
 - Правила землепользования и застройки муниципального образования "Чукмарлинское сельское поселение" Сармановского муниципального района Республики Татарстан, утвержденных Решением Совета Чукмарлинского сельского поселения Сармановского муниципального района Республики Татарстан от 22.10.2018 № 21;
 - Правила землепользования и застройки муниципального образования "Иляксайское сельское поселение" Сармановского муниципального района Республики Татарстан, утвержденных Решением Совета Иляксайского сельского поселения Сармановского муниципального района Республики Татарстан от 22.10.2013 № 4;
 - Генеральный план Старокаширского сельского поселения Сармановского муниципального района Республики Татарстан, утвержденного Решением Совета Старокаширского сельского поселения Сармановского муниципального района Республики Татарстан от 20.05.2019 №13;
 - Правила землепользования и застройки муниципального образования "Новоимянское сельское поселение" Сармановского муниципального района Республики Татарстан, утвержденных Решением Совета Новоимянского сельского поселения Сармановского муниципального района Республики Татарстан от 03.06.2017 № 37;
 - Генеральный план Старомихайловского сельского поселения Альметьевского муниципального района Республики Татарстан, утвержденного Решением Совета Старомихайловского сельского поселения Альметьевского муниципального района Республики Татарстан от 10.11.2012 №58;
 - Генеральный план Новокашировского сельского поселения Альметьевского муниципального района Республики Татарстан, утвержденного Решением Совета Новокашировского сельского поселения Альметьевского муниципального района Республики Татарстан от 25.12.2012 №39;
 - Генеральный план Новоникольского сельского поселения Альметьевского муниципального района Республики Татарстан, утвержденного Приказом Министерства строительства, архитектуры и жилищно-коммунального хозяйства Республики Татарстан от 15.12.2025 № 1797/0.

Примечание:

1. Границы зон планируемого размещения линейных объектов, подлежащих реконструкции в связи с изменением их местоположения, отсутствуют.



Директор	Яндулов Д.Ю.		Документация по планировке территории для размещения объекта: «Система электрохимической защиты МН "Н.Челны - Альметьевск". АРНУ. Реконструкция»			
Исполнитель	Ивашов А.С.					
			Республика Татарстан, городской округ г.Набережные Челны, Тукаевский район, Заинский район, Сармановский район, Альметьевский район			
			СХЕМА РАСПОЛОЖЕНИЯ ЭЛЕМЕНТОВ ПЛАНИРОВОЧНОЙ СТРУКТУРЫ (материалы по обоснованию) Масштаб 1 : 10000 (Формат А2)	Стадия	Лист	Листов
				ППТ	1	11
				ООО "Волжские земли" г. Самара 2026 г.		

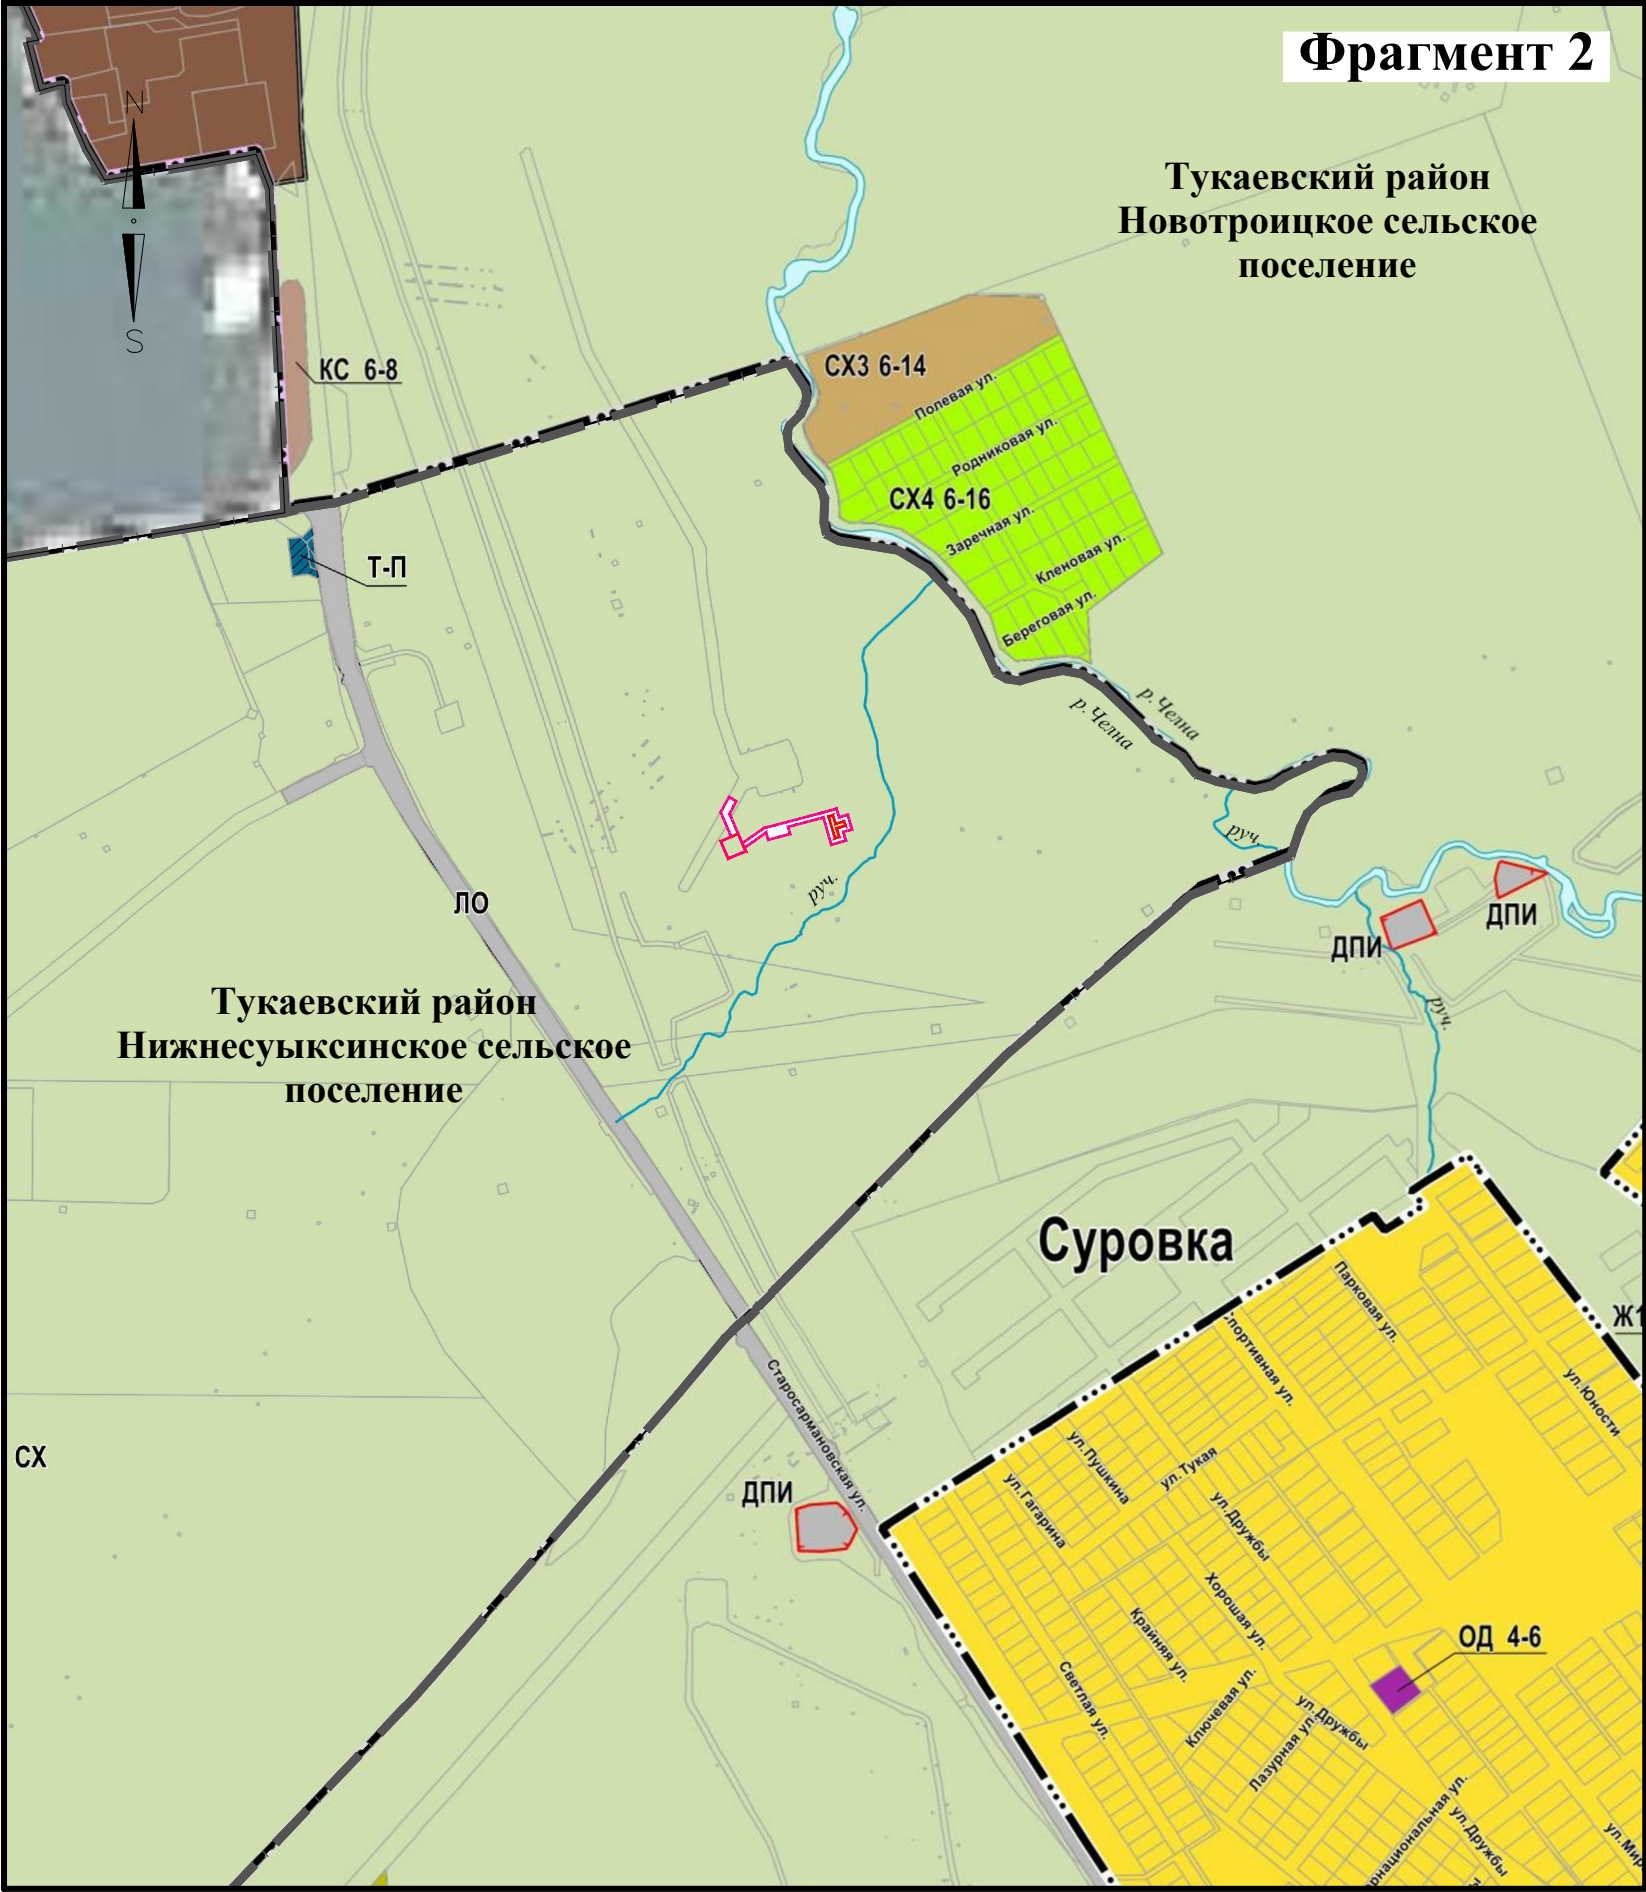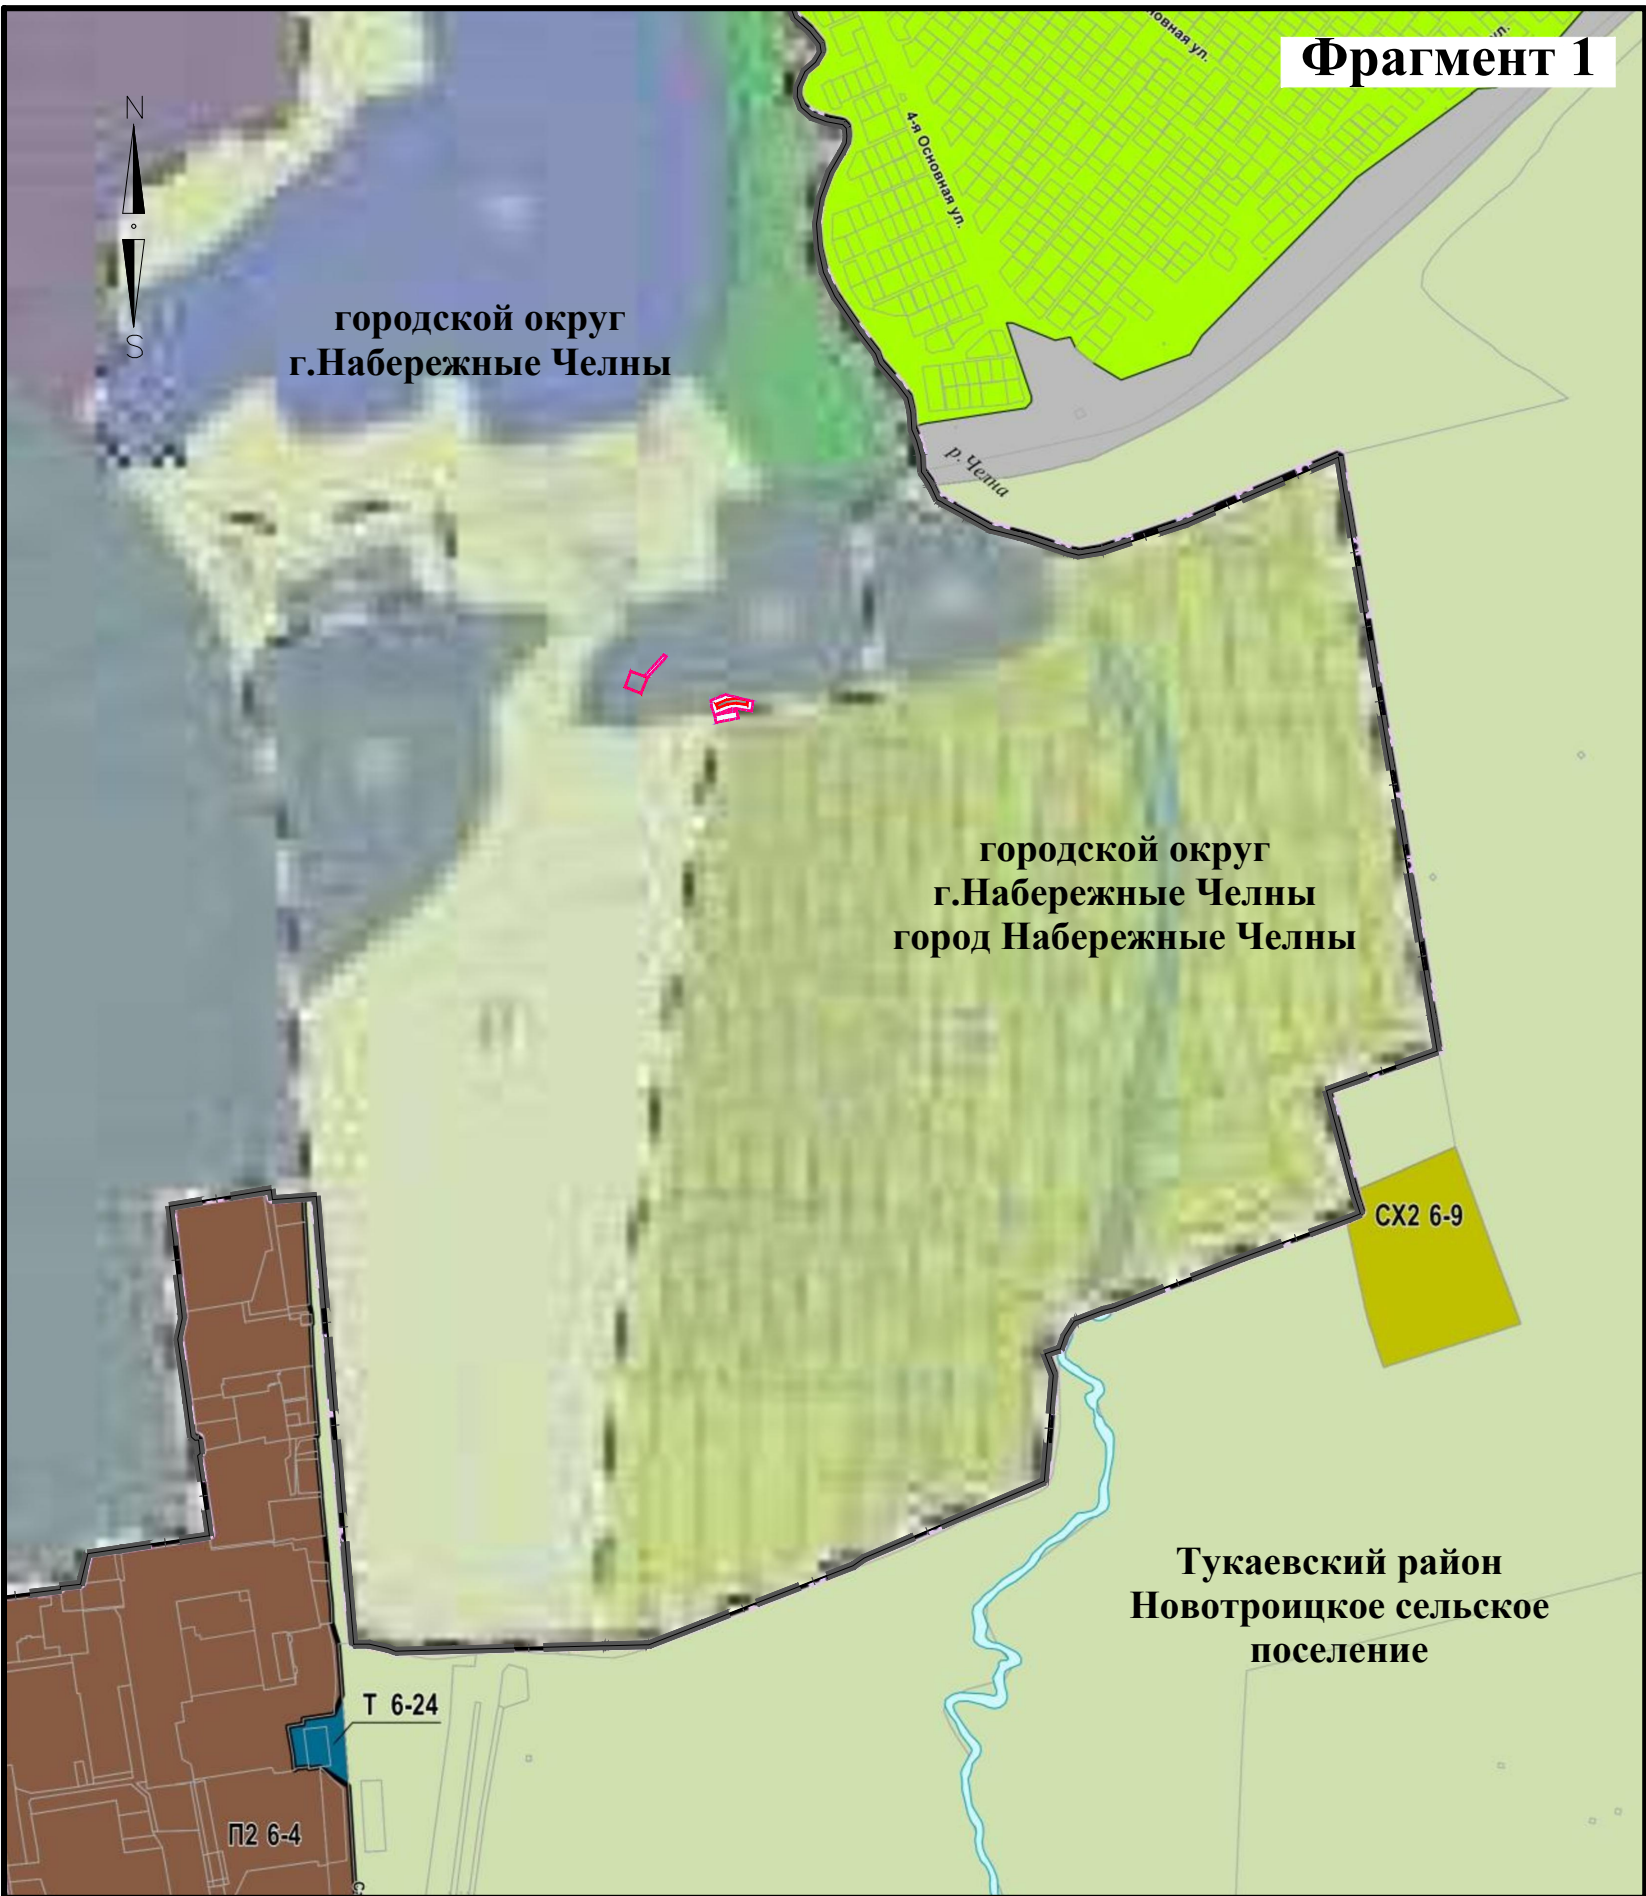


Условные обозначения применяемые на карте градостроительного зонирования, территориальных зон правил землепользования и застройки Муниципального образования "Городской округ Набережные Челны" Республики Татарстан

Границы единиц административно-территориального деления		
Граница городского округа		
Граница сельского поселения		
Граница населенного пункта		
Территориальные зоны		
Ж1 1-1	Индекс и номер территориальной зоны	
Ж0	Зона планируемой жилой застройки (Ж0)	
Ж1	Зона индивидуальной жилой застройки (Ж1)	
Ж2	Зона малоэтажной жилой застройки (Ж2)	
ОД	Многофункциональная общественно-деловая зона (ОД)	
Т	Зона транспортной инфраструктуры (Т)	
И	Зона инженерной инфраструктуры (И)	
П1	Зона производственных и складских объектов I-II классов опасности (П1)	
П2	Зона производственных и складских объектов III класса опасности (П2)	
П3	Зона производственных и складских объектов IV-V классов опасности (П3)	
КС	Зона коммунально-складских объектов (КС)	
СХ2	Зона объектов сельскохозяйственного назначения (СХ2)	
СХ4	Зона коллективного садоводства и огородничества (СХ4)	
Р2	Зона рекреационного назначения (Р2)	
Р3	Зона объектов отдыха, туризма и спорта (Р3)	
СН1	Зона размещения кладбищ (СН1)	
СН2	Зона обращения с отходами (СН2)	
Земли, на которые действие градостроительных регламентов не распространяется		
ЛО	Земельные участки, предназначенные для размещения линейных объектов	
ТОП	Территории общего пользования	
ДПИ	Земельные участки, предоставленные для добычи полезных ископаемых	
Земли, для которых градостроительные регламенты не устанавливаются		
ЛФ	Земли лесного фонда	
ВО	Земли, покрытые поверхностными водами	
СХ	Сельскохозяйственные угодья в составе земель сельскохозяйственного назначения	
Территории фактического и планируемого использования земель		
П2-Ф	Территория фактического использования земель в соответствии с регламентом зоны П2	
КС-Ф	Территория фактического использования земель в соответствии с регламентом зоны КС	
СХ2-Ф	Территория фактического использования земель в соответствии с регламентом зоны СХ2	
Т-П	Территория планируемого использования земель в соответствии с регламентом зоны Т	

Условные обозначения применяемые на карте градостроительного зонирования, территориальных зон правил землепользования и застройки Муниципального образования "Нижнесуьксинское сельское поселение" Тукаевского муниципального района Республики Татарстан

Границы единиц административно-территориального деления		
Граница городского округа		
Граница сельского поселения		
Граница населенного пункта		
Территориальные зоны		
Ж1 1-1	Индекс и номер территориальной зоны	
Ж0	Зона планируемой жилой застройки (Ж0)	
Ж1	Зона индивидуальной жилой застройки (Ж1)	
Ж2	Зона малоэтажной жилой застройки (Ж2)	
ОД	Многофункциональная общественно-деловая зона (ОД)	
Т	Зона транспортной инфраструктуры (Т)	
И	Зона инженерной инфраструктуры (И)	
П1	Зона производственных и складских объектов I-II классов опасности (П1)	
П2	Зона производственных и складских объектов III класса опасности (П2)	
П3	Зона производственных и складских объектов IV-V классов опасности (П3)	
КС	Зона коммунально-складских объектов (КС)	
СХ2	Зона объектов сельскохозяйственного назначения (СХ2)	
СХ4	Зона коллективного садоводства и огородничества (СХ4)	
Р2	Зона рекреационного назначения (Р2)	
Р3	Зона объектов отдыха, туризма и спорта (Р3)	
СН1	Зона размещения кладбищ (СН1)	
СН2	Зона обращения с отходами (СН2)	
Земли, на которые действие градостроительных регламентов не распространяется		
ЛО	Земельные участки, предназначенные для размещения линейных объектов	
ТОП	Территории общего пользования	
ДПИ	Земельные участки, предоставленные для добычи полезных ископаемых	
Земли, для которых градостроительные регламенты не устанавливаются		
ЛФ	Земли лесного фонда	
ВО	Земли, покрытые поверхностными водами	
СХ	Сельскохозяйственные угодья в составе земель сельскохозяйственного назначения	
Территории фактического и планируемого использования земель		
П2-Ф	Территория фактического использования земель в соответствии с регламентом зоны П2	
КС-Ф	Территория фактического использования земель в соответствии с регламентом зоны КС	
СХ2-Ф	Территория фактического использования земель в соответствии с регламентом зоны СХ2	
Т-П	Территория планируемого использования земель в соответствии с регламентом зоны Т	

Директор	Яндулов Д.Ю.		Документация по планировке территории для размещения объекта: «Система электрохимической защиты МН "Н.Челны - Альметьевск". АРНУ. Реконструкция»			
Исполнитель	Ивашов А.С.					
			Республика Татарстан, городской округ г.Набережные Челны, Тукаевский район, Нижнесуьксинское сельское поселение			
			СХЕМА РАСПОЛОЖЕНИЯ ЭЛЕМЕНТОВ ПЛАНИРОВОЧНОЙ СТРУКТУРЫ (материалы по обоснованию) Масштаб 1 : 10000 (Формат А2)	Стадия	Лист	Листов
				ППТ	2	11
				ООО "Волжские земли" г. Самара 2026 г.		

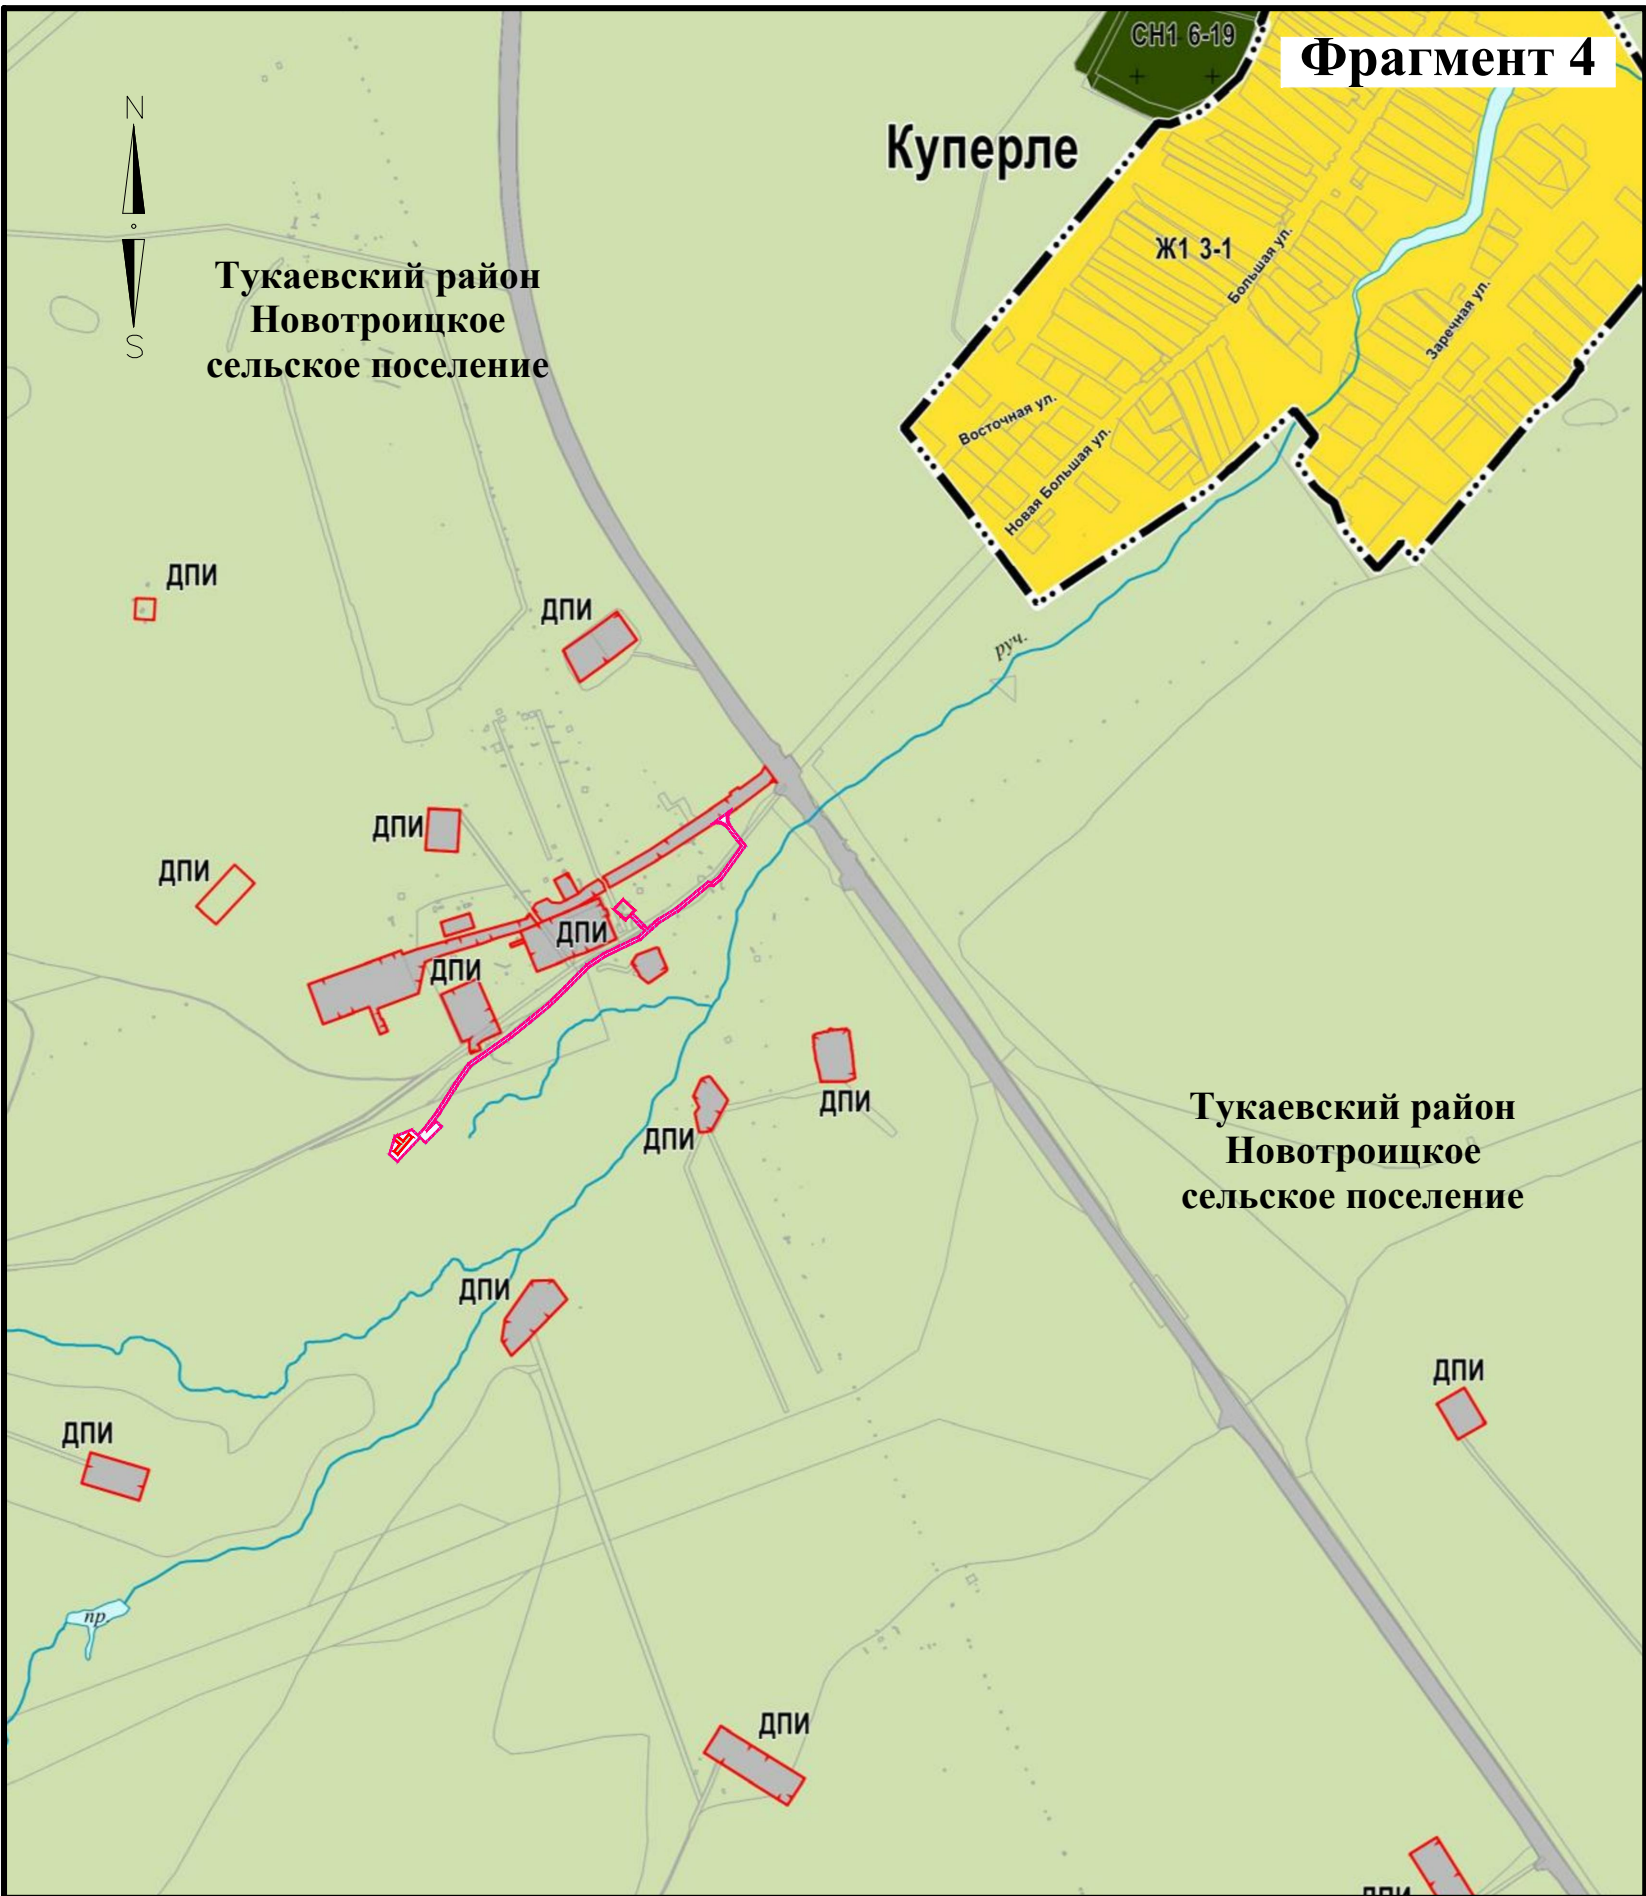


Условные обозначения применяемые на карте градостроительного зонирования, территориальных зон правил землепользования и застройки Новотроицкого сельского поселения Тукаевского муниципального района Республики Татарстан	
Границы единиц административно-территориального деления	
	Граница городского округа с внутригородским делением (Набережные Челны)
	Граница сельского поселения
	Граница населенного пункта
Территориальные зоны	
Ж1 1-1	Индекс и номер территориальной зоны
Ж0	Зона планируемой жилой застройки (Ж0)
Ж1	Зона индивидуальной жилой застройки (Ж1)
Ж2	Зона малоэтажной жилой застройки (Ж2)
ОД	Многофункциональная общественно-деловая зона (ОД)
Т	Зона транспортной инфраструктуры (Т)
И	Зона инженерной инфраструктуры (И)
П2	Зона производственных и складских объектов III класса опасности (П2)
П3	Зона производственных и складских объектов IV-V классов опасности (П3)
КС	Зона коммунально-складских объектов (КС)
СХ2	Зона объектов сельскохозяйственного назначения (СХ2)
СХ3	Зона объектов сельскохозяйственного использования (СХ3)
СХ4	Зона коллективного садоводства и огородничества (СХ4)
Р2	Зона рекреационного назначения (Р2)
СН1	Зона размещения кладбищ (СН1)
СН2	Зона обращения с отходами (СН2)
Земли, на которые действие градостроительных регламентов не распространяется	
ЛО	Земельные участки, предназначенные для размещения линейных объектов
ТОП	Территории общего пользования
ДПИ	Земельные участки, предоставленные для добычи полезных ископаемых
ОКН	Территории объектов культурного наследия
Земли, для которых градостроительные регламенты не устанавливаются	
ЛФ	Земли лесного фонда
ВО	Земли, покрытые поверхностными водами
СХ	Сельскохозяйственные угодья в составе земель сельскохозяйственного назначения
Территории фактического и планируемого использования земель	
СХ2-Ф	Территория фактического использования земель в соответствии с регламентом зоны СХ2
КС-П	Территория планируемого использования земель в соответствии с регламентом зоны КС




сущ.	проект.	Наименование
ГРАНИЦЫ ЕДИНИЦ АДМИНИСТРАТИВНО-ТЕРРИТОРИАЛЬНОГО ДЕЛЕНИЯ РОССИЙСКОЙ ФЕДЕРАЦИИ		
		Граница муниципального района
		Граница сельского поселения
		Граница населенного пункта
АДМИНИСТРАТИВНОЕ ЗНАЧЕНИЕ НАСЕЛЕННОГО ПУНКТА		
Мусабай-Завод		Центр сельского поселения
Таш-Кичу		Населенный пункт
ФУНКЦИОНАЛЬНЫЕ ЗОНЫ		
Жилые зоны		
		Зона застройки индивидуальными жилыми домами
		Зона застройки малоэтажными жилыми домами
Общественно-деловые зоны		
		Многофункциональная общественно-деловая зона
		Зона специализированной общественной застройки
Производственные зоны, зоны инженерной и транспортной инфраструктур		
		Производственная зона
		Зона инженерной инфраструктуры
		Зона транспортной инфраструктуры
		Коммунально-складская зона
Зона сельскохозяйственного использования		
		Зона сельскохозяйственных угодий
		Производственная зона сельскохозяйственных предприятий
		Зона садоводческих или огороднических некоммерческих товариществ
		Иные зоны сельскохозяйственного назначения
Зона рекреационного назначения		
		Зона отдыха
		Зона лесов
Зона специального назначения		
		Зона кладбищ
		Зона складирования и захоронения отходов
		Зона озелененных территорий специального назначения

Директор	Яндулов Д.Ю.		Документация по планировке территории для размещения объекта: «Система электрохимической защиты МН "Н.Челны - Альметьевск". АРНУ. Реконструкция»		
Исполнитель	Ивашов А.С.				
			Республика Татарстан, Тукаевский район, Новотроицкое сельское поселение, Мусабай-Заводское сельское поселение		
			СХЕМА РАСПОЛОЖЕНИЯ ЭЛЕМЕНТОВ ПЛАНИРОВОЧНОЙ СТРУКТУРЫ (материалы по обоснованию)	Стадия	Лист
				ППТ	11
			Масштаб 1 : 10000 (Формат А2)		
			ООО "Волжские земли" г. Самара 2026 г.		

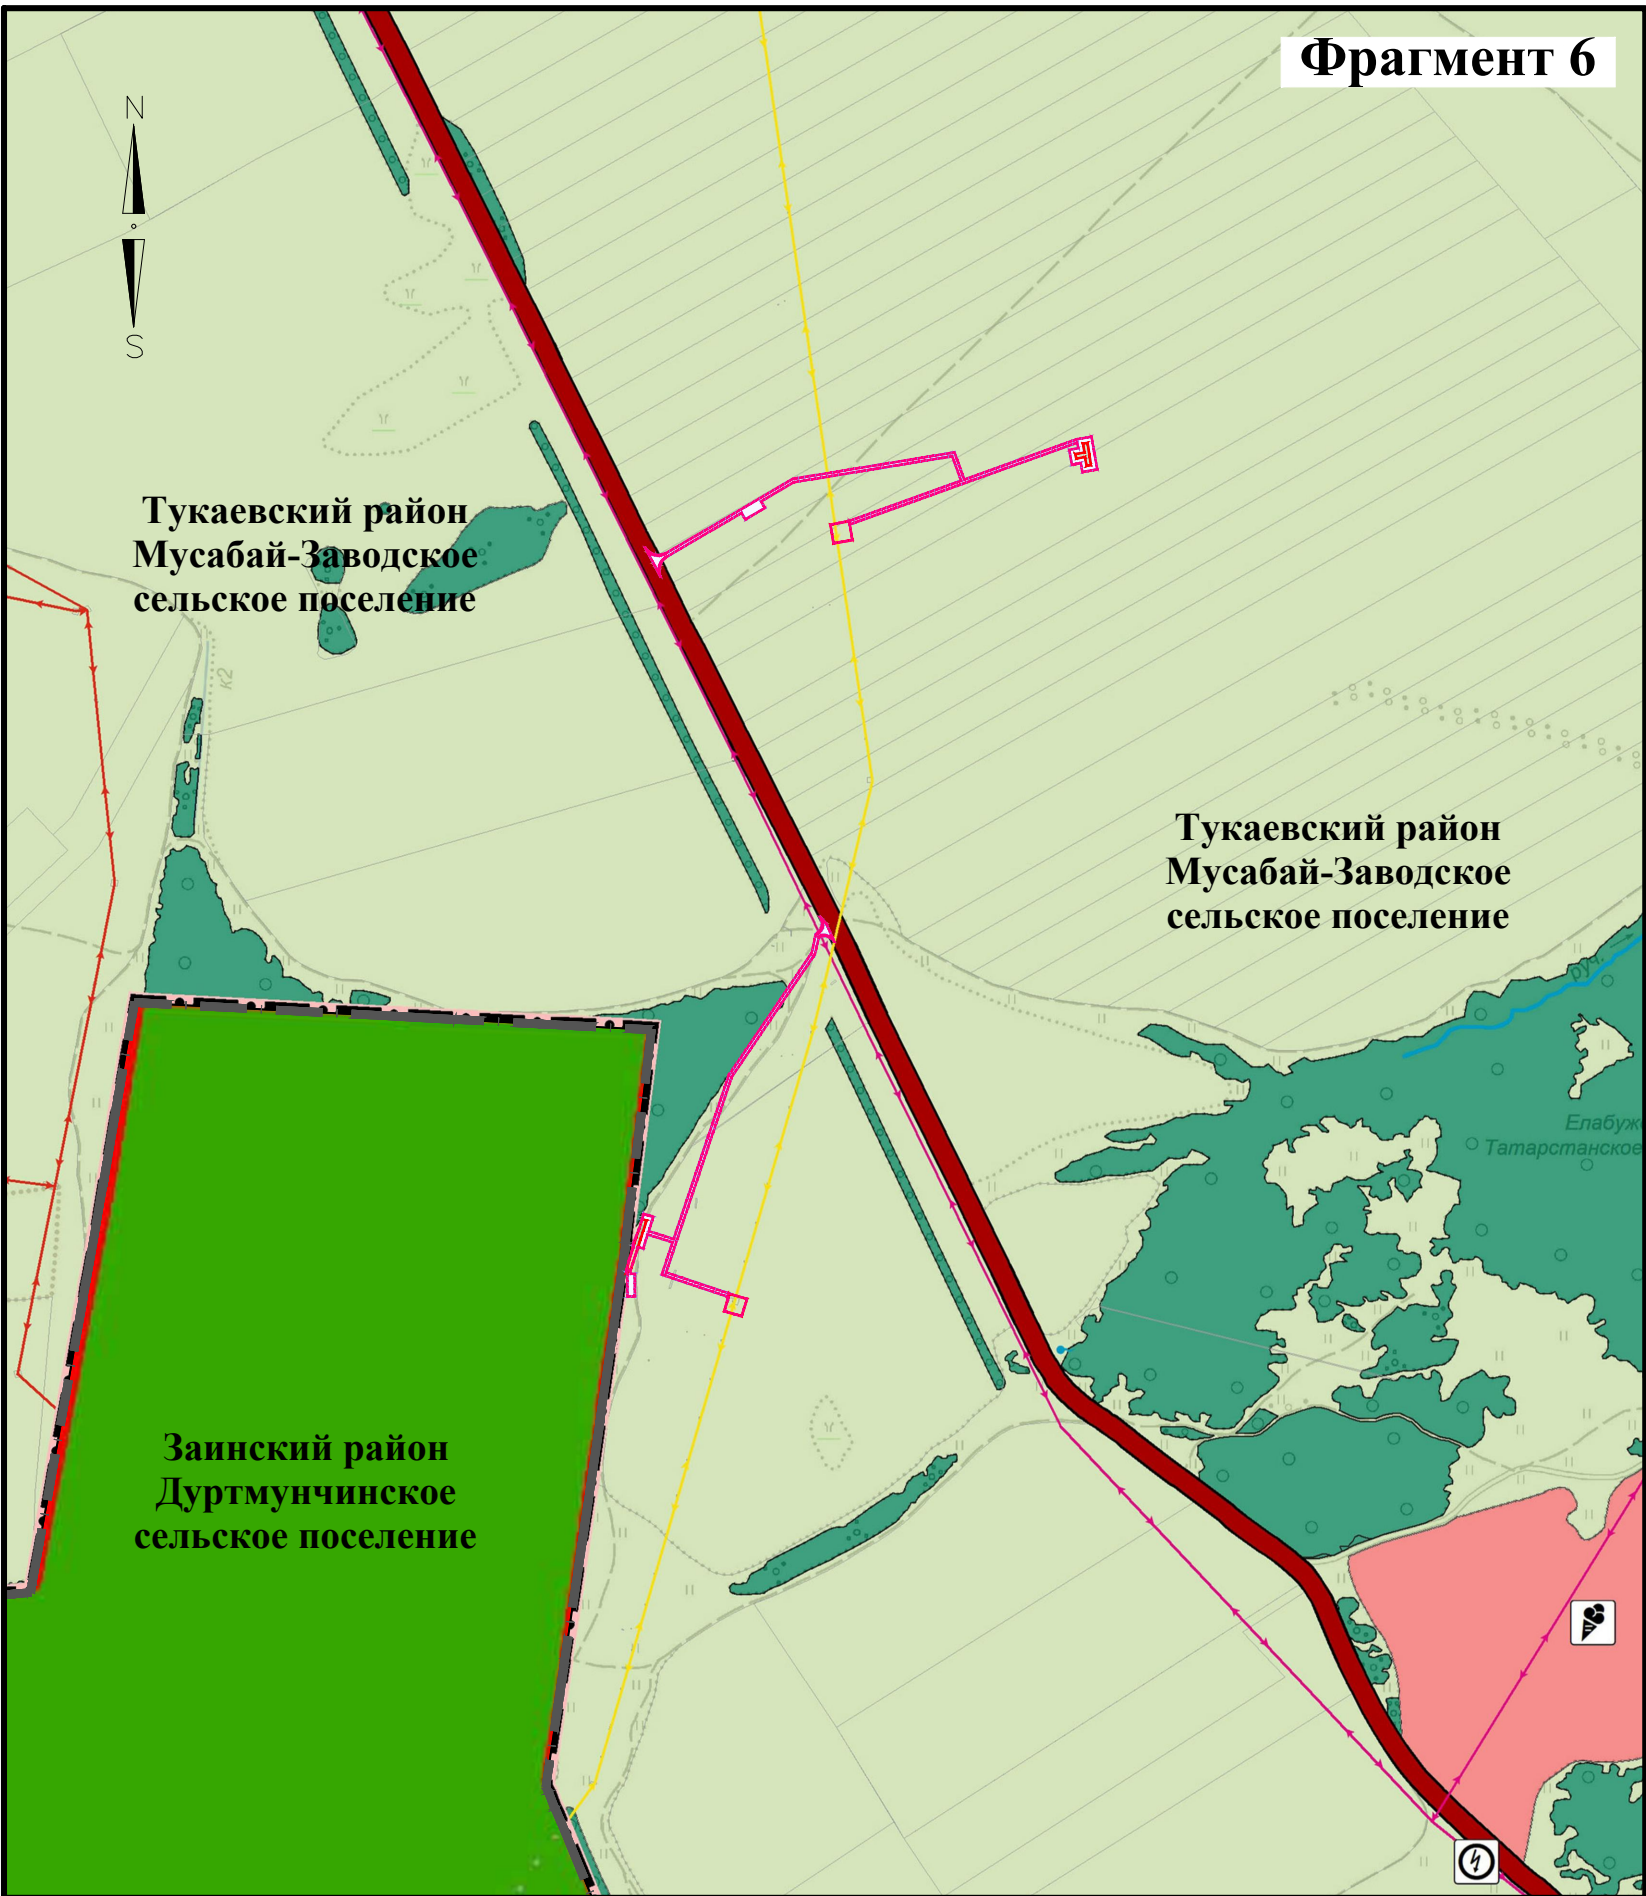

Условные обозначения применяемые на карте функциональных зон поселения генерального плана Мусабай-Заводского сельского поселения Тукаевского муниципального района Республики Татарстан и на карте градостроительного зонирования и территориальных зон правил землепользования и застройки Яна-Булякского сельского поселения Тукаевского муниципального района Республики Татарстан


сущ.	проект.	Наименование
ГРАНИЦЫ ЕДИНИЦ АДМИНИСТРАТИВНО-ТЕРРИТОРИАЛЬНОГО ДЕЛЕНИЯ РОССИЙСКОЙ ФЕДЕРАЦИИ		
— — — — —		Граница муниципального района
— — — — —		Граница сельского поселения
— — — — —	— — — — —	Граница населенного пункта
АДМИНИСТРАТИВНОЕ ЗНАЧЕНИЕ НАСЕЛЕННОГО ПУНКТА		
Мусабай-Завод		Центр сельского поселения
Таш-Кичу		Населенный пункт
ФУНКЦИОНАЛЬНЫЕ ЗОНЫ		
Жилые зоны		
		Зона застройки индивидуальными жилыми домами
		Зона застройки малоэтажными жилыми домами
Общественно-деловые зоны		
		Многофункциональная общественно-деловая зона
		Зона специализированной общественной застройки
Производственные зоны, зоны инженерной и транспортной инфраструктуры		
		Производственная зона
		Зона инженерной инфраструктуры
		Зона транспортной инфраструктуры
		Коммунально-складская зона
Зона сельскохозяйственного использования		
		Зона сельскохозяйственных угодий
		Производственная зона сельскохозяйственных предприятий
		Зона садоводческих или огороднических некоммерческих товариществ
		Иные зоны сельскохозяйственного назначения
Зона рекреационного назначения		
		Зона отдыха
		Зона лесов
Зона специального назначения		
		Зона кладбищ
		Зона складирования и захоронения отходов
		Зона озелененных территорий специального назначения

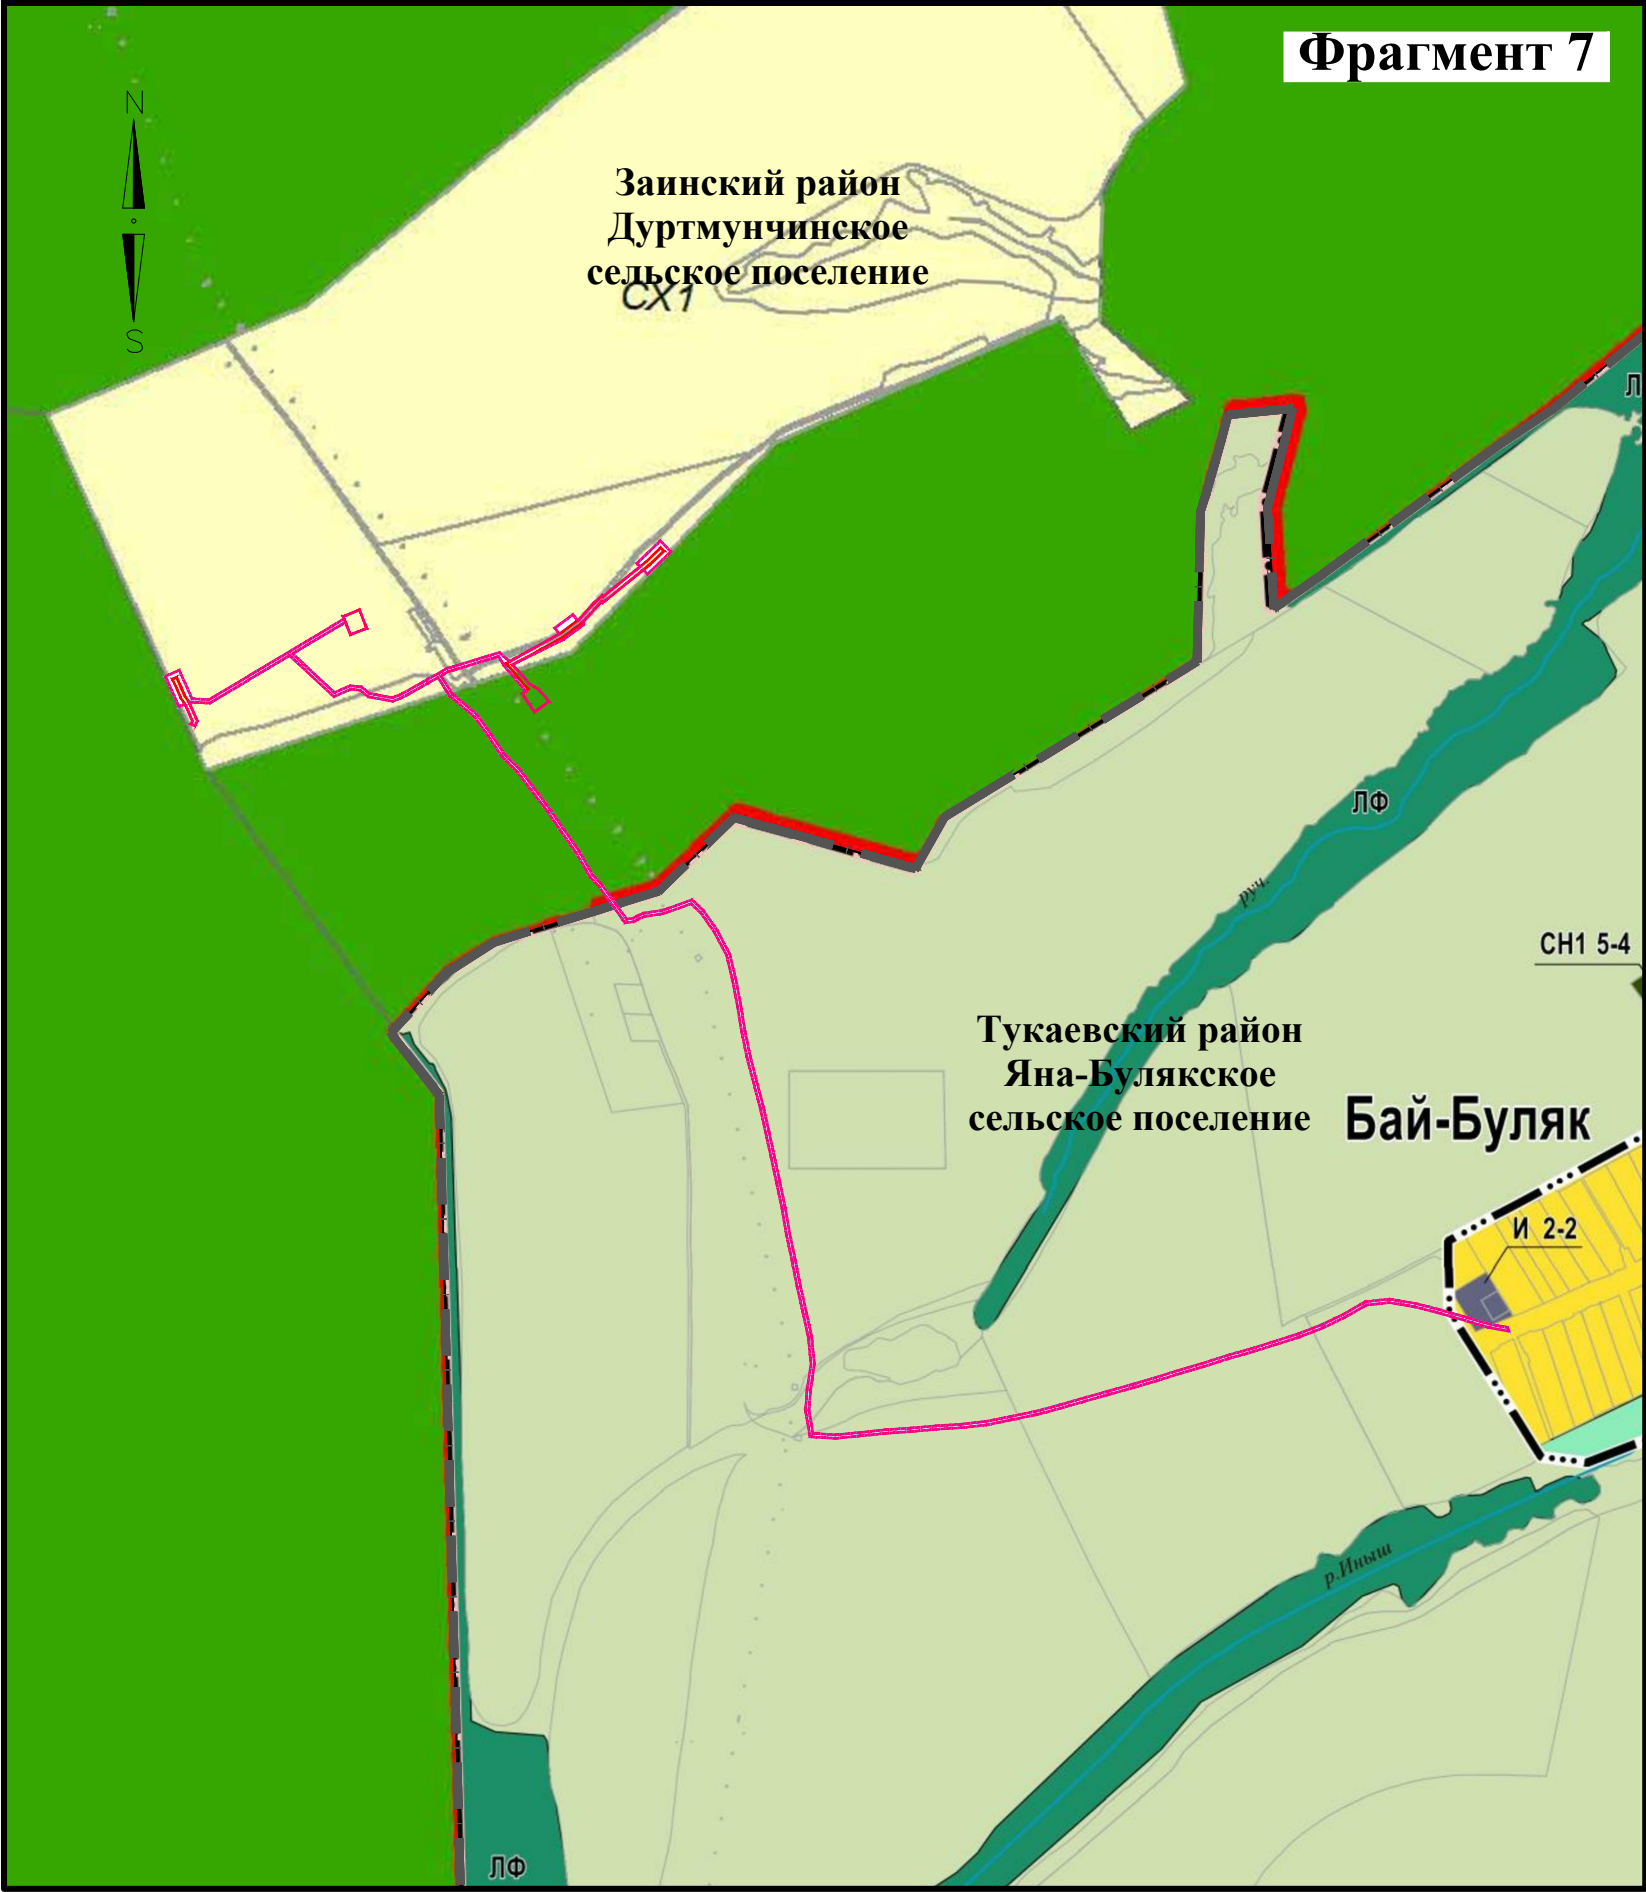

Условные обозначения применяемые на карте градостроительного зонирования территории правил землепользования и застройки Дуртмунчинского сельского поселения Зайнского муниципального района Республики Татарстан


ЖК1	СХ2
ЖК1П	СХ3
ЖК1СХ	СХ4
ЖК2	Р1
ОД1	Р2
ОД2	Р3
КС	СН1
П1	ООПТ
П2	ВФ1
П3	ВФ2
И1	ЛФ
И2	ТОП
СХ1	ТПЗ

Директор	Яндулов Д.Ю.		Документация по планировке территории для размещения объекта: «Система электрохимической защиты МН "Н.Челны - Альметьевск". АРНУ. Реконструкция»		
Исполнитель	Ивашов А.С.				
			Республика Татарстан, Тукаевский район, Мусабай-Заводское сельское поселение, Яна-Булякское сельское поселение, Зайнский район, Дуртмунчинское сельское поселение		
			СХЕМА РАСПОЛОЖЕНИЯ ЭЛЕМЕНТОВ ПЛАНИРОВОЧНОЙ СТРУКТУРЫ (материалы по обоснованию)	Стадия	Лист
				ППТ	5
				Листов	11
			Масштаб 1 : 10000 (Формат А2)	ООО "Волжские земли" г. Самара 2026 г.	

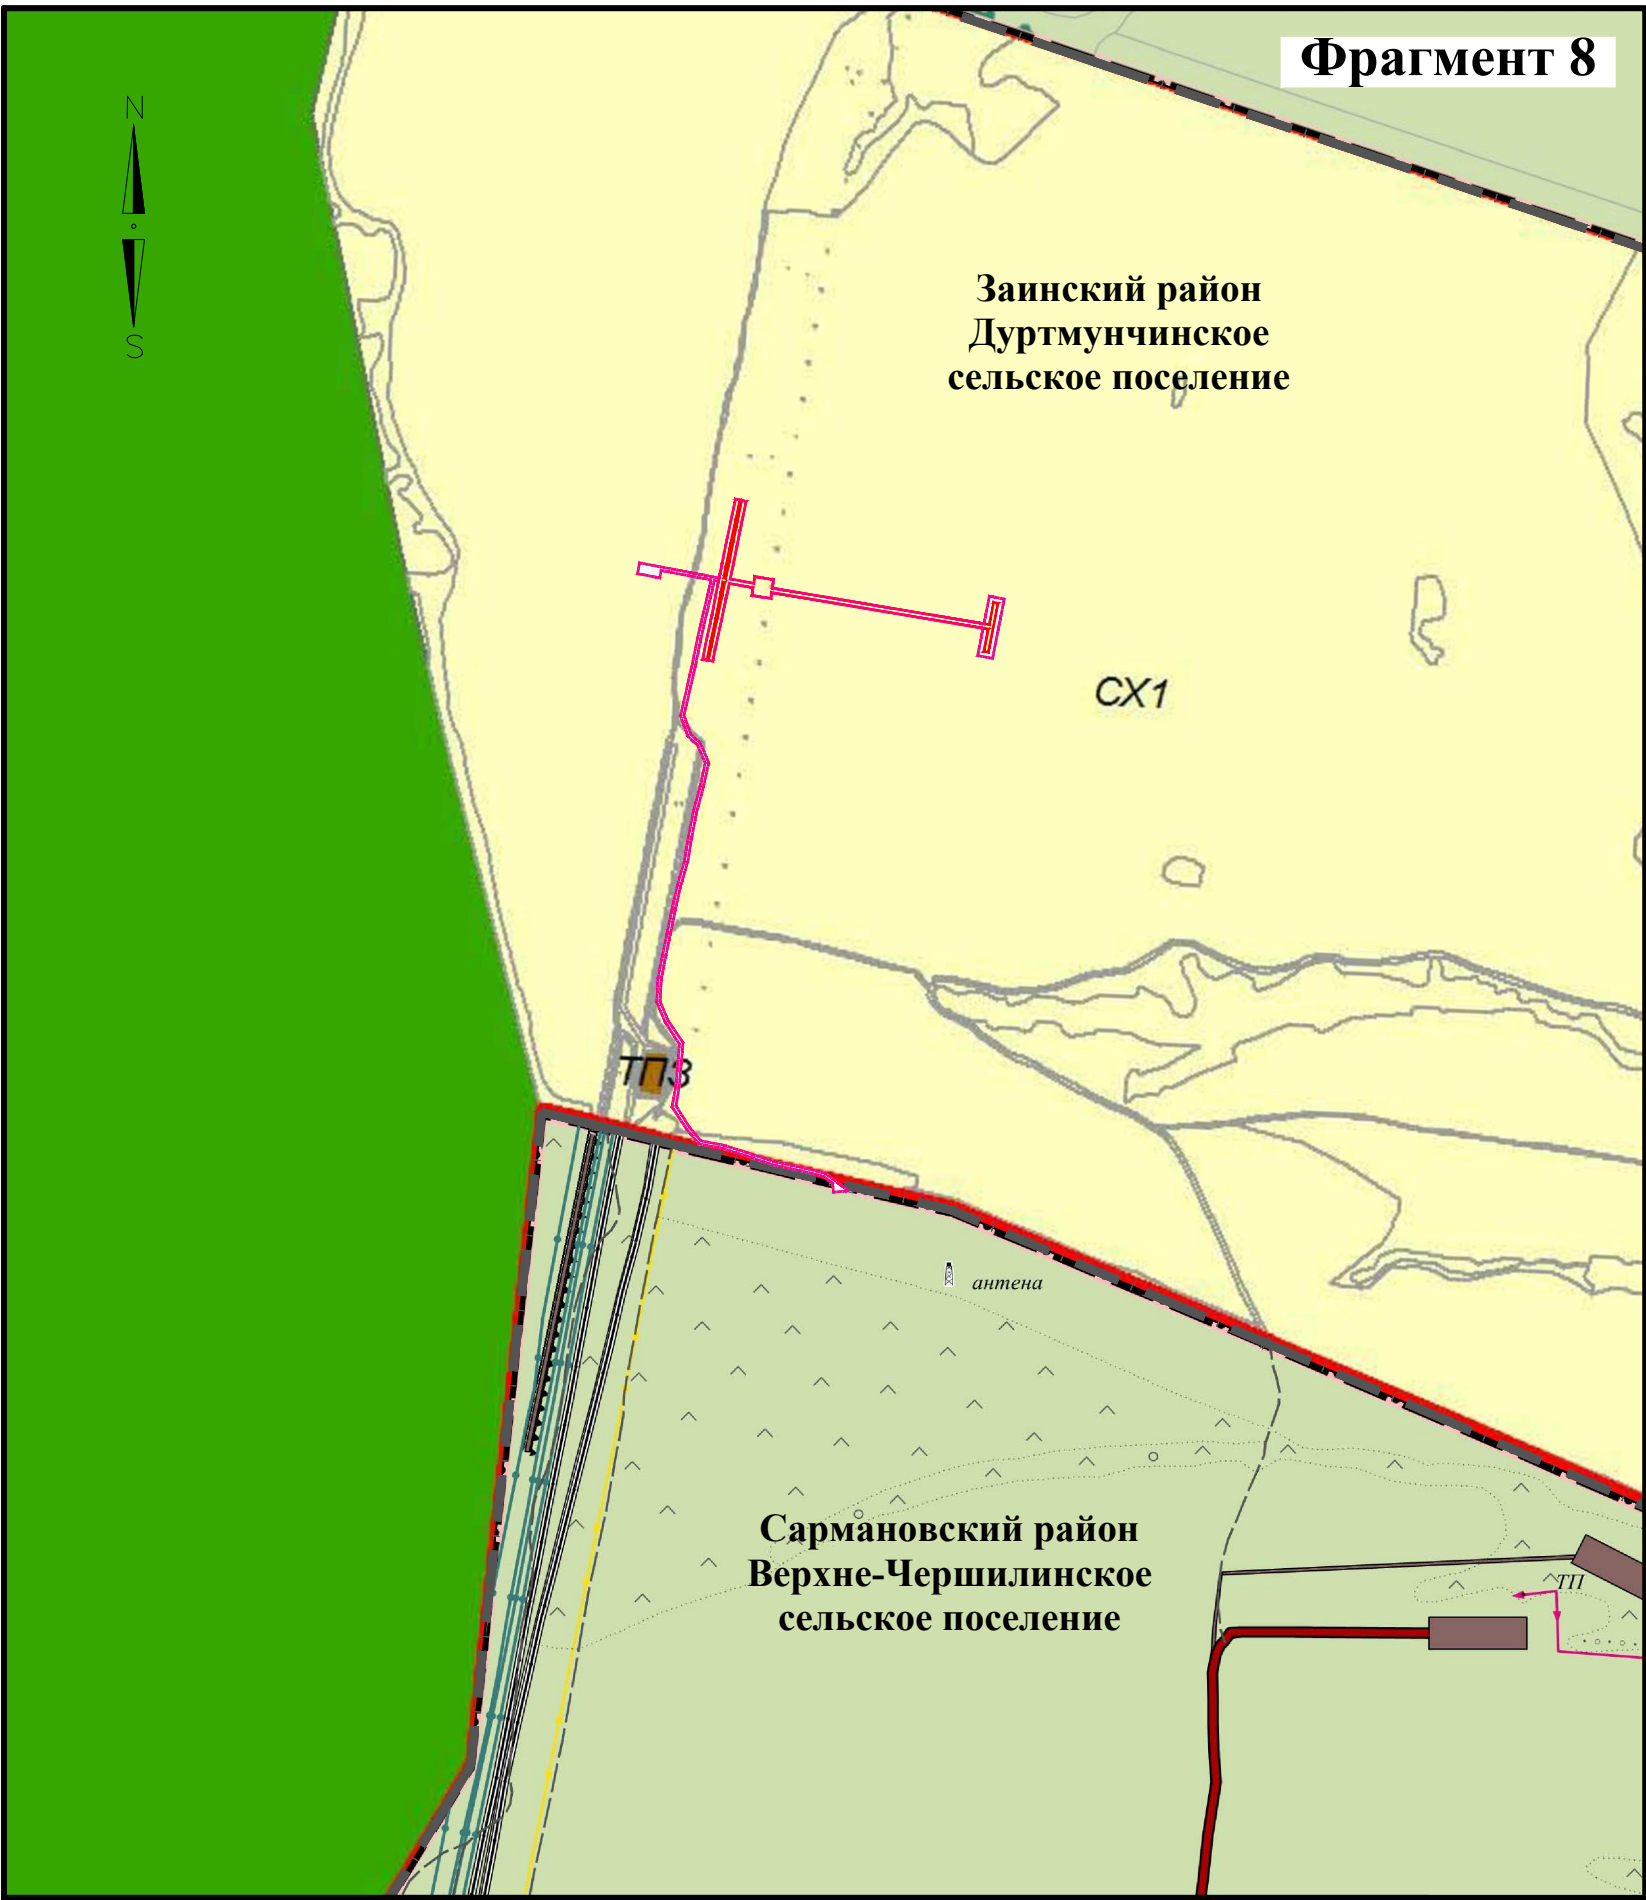

Условные обозначения применяемые на карте градостроительного зонирования территории правил землепользования и застройки Дуртмунчинского сельского поселения Зайнского муниципального района Республики Татарстан

	Ж1		СХ2
	Ж1П		СХ3
	Ж1СХ		СХ4
	Ж2		Р1
	ОД1		Р2
	ОД2		Р3
	КС		СН1
	П1		ООПТ
	П2		ВФ1
	П3		ВФ2
	И1		ЛФ
	И2		ТОП
	СХ1		ТПЗ

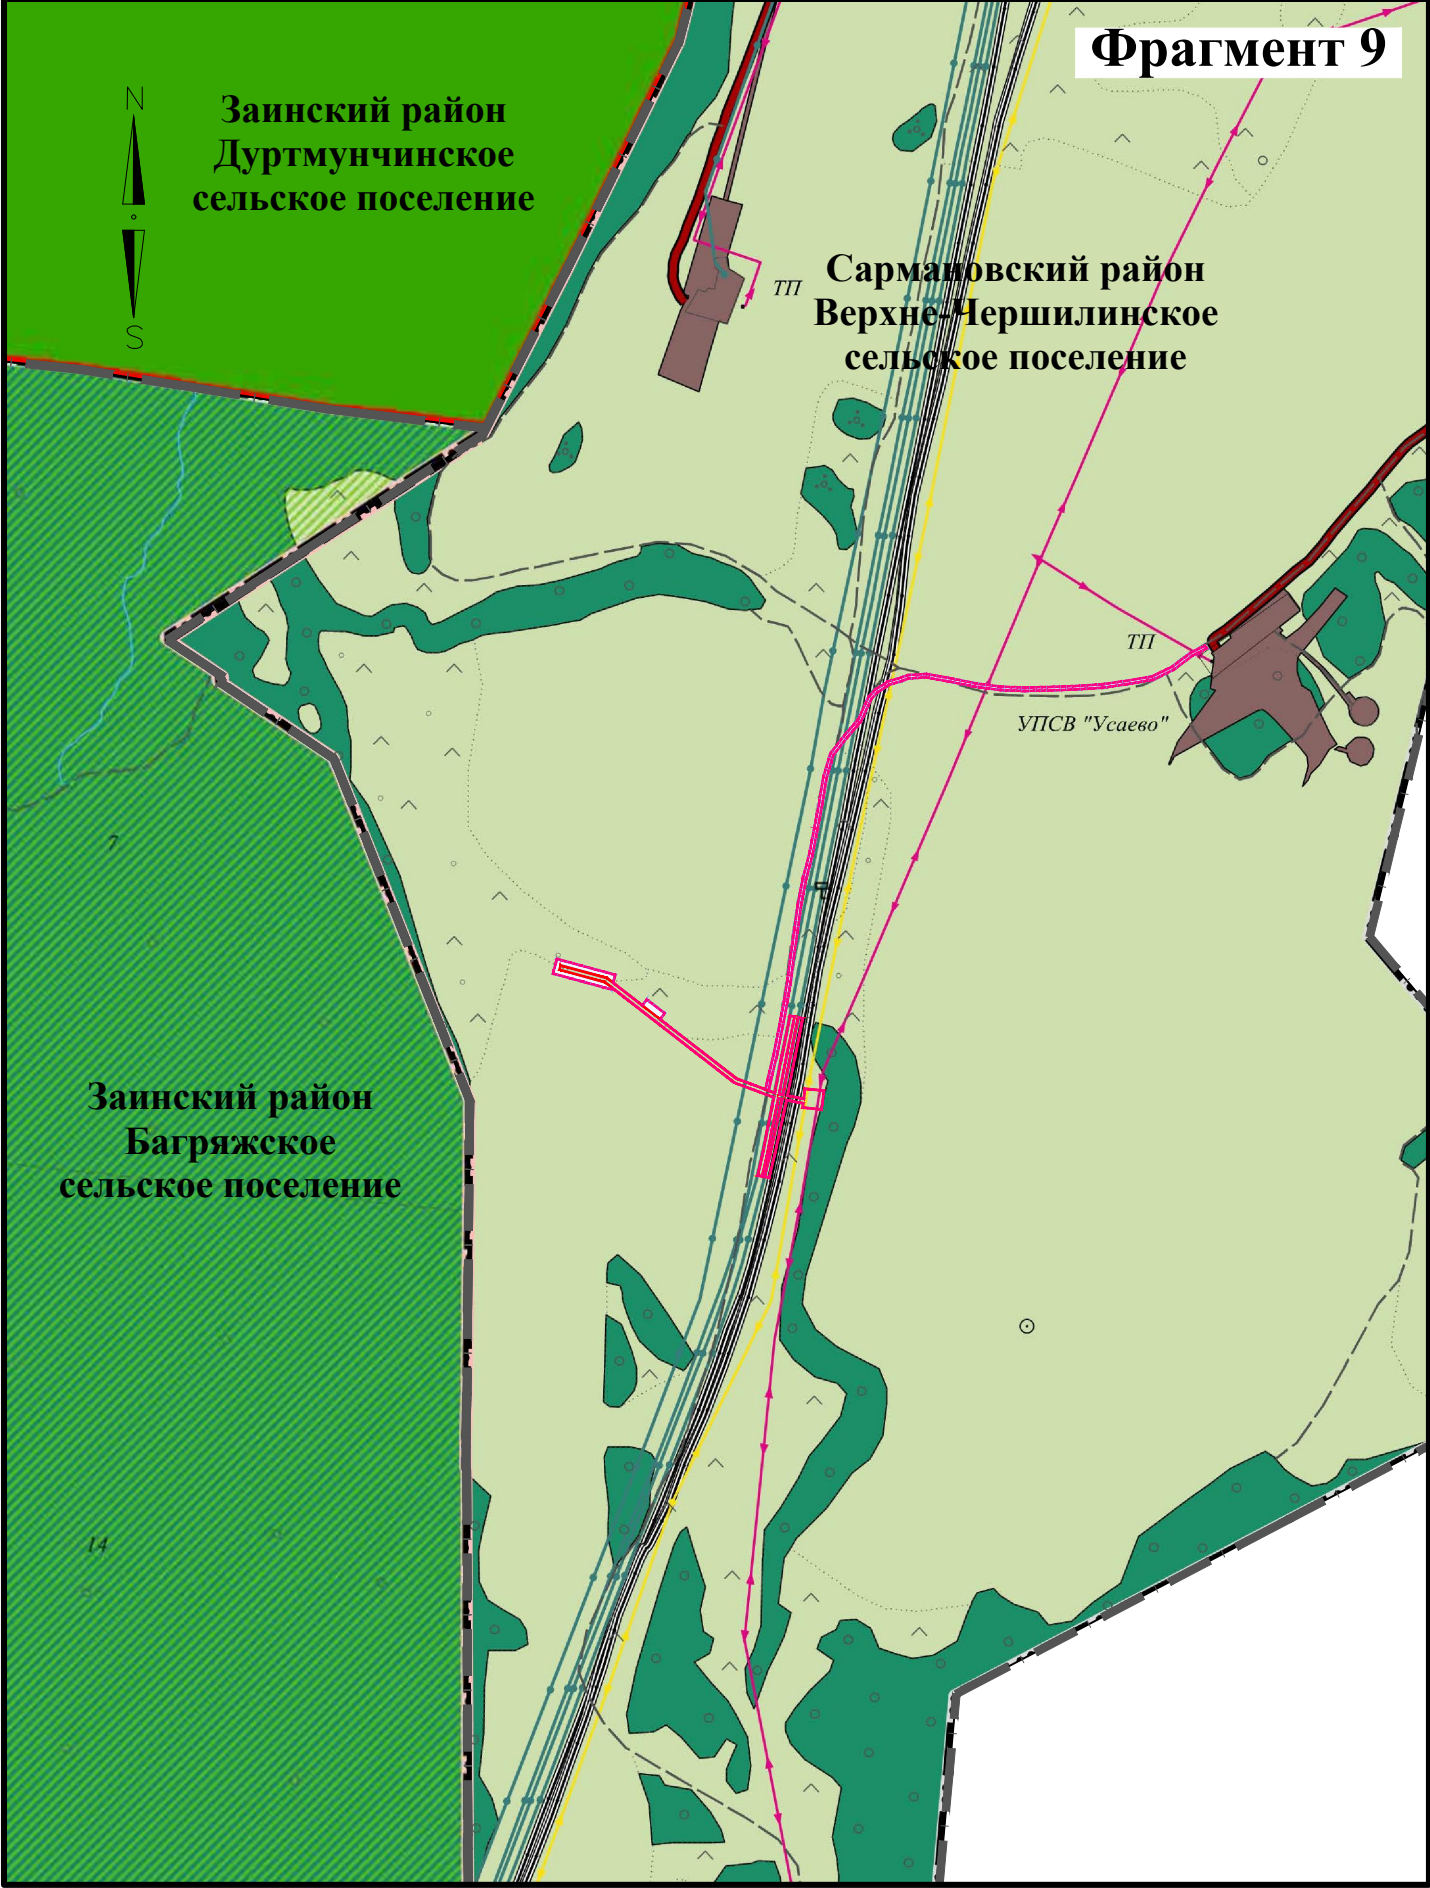

Условные обозначения применяемые на карте функциональных зон генерального плана Верхне-Чершилинское сельского поселения Сармановского муниципального района Республики Татарстан

Существ.	Реконстр.	Планир.	Ликвид.	
Функциональные зоны				
				Жилые зоны
				Зона застройки индивидуальными жилыми домами
				Многофункциональная общественно-деловая зона
				Зона специализированной общественной застройки
				Производственные зоны, зоны инженерной и транспортной инфраструктур
				Зона инженерной инфраструктуры
				Зона транспортной инфраструктуры
				Зоны сельскохозяйственного использования
				Зона сельскохозяйственных угодий
				Зона садоводческих, огороднических или дачных некоммерческих объединений граждан
				Производственная зона сельскохозяйственных предприятий
				Зона озелененных территорий общего пользования (лесопарки, парки, сады, скверы, бульвары, городские леса)
				Зона лесов
				Зона кладбищ
				Зона складирования и захоронения отходов
				Зона озелененных территорий специального назначения
				Зона акваторий
Поверхностные водные объекты				
				Болото
Границы единиц административно -территориального деления Российской Федерации				
				Граница муниципального района
				Граница сельского поселения
				Граница населенного пункта

Директор	Яндулов Д.Ю.		Документация по планировке территории для размещения объекта: «Система электрохимической защиты МН "Н.Челны - Альметьевск". АРНУ. Реконструкция»		
Исполнитель	Ивашов А.С.				
			Республика Татарстан, Зайнский район, Дуртмунчинское сельское поселение, Сармановский район, Верхне-Чершилинское сельское поселение		
			СХЕМА РАСПОЛОЖЕНИЯ ЭЛЕМЕНТОВ ПЛАНИРОВОЧНОЙ СТРУКТУРЫ (материалы по обоснованию)	Стадия	Лист
				ППТ	6
				Листов	11
			Масштаб 1 : 10000 (Формат А2)		
			ООО "Волжские земли" г. Самара 2026 г.		




Условные обозначения применяемые на карте градостроительного зонирования и территориальных зон правил землепользования и застройки Петровско-Заводского сельского поселения Сармановского муниципального района Республики Татарстан и на карте функциональных зон поселения генерального плана Багряжского сельского поселения Заинского муниципального района Республики Татарстан

проект.	сущ.	Наименование
ГРАНИЦЫ ЕДИНИЦ АДМИНИСТРАТИВНО-ТЕРРИТОРИАЛЬНОГО ДЕЛЕНИЯ РЕСПУБЛИКИ ТАТАРСТАН		
		Граница муниципального района
		Граница сельского поселения
		Граница населенного пункта
ТЕРРИТОРИАЛЬНЫЕ ЗОНЫ		
Индекс зоны	Услов. обознач.	
Ж11-1		
Ж1		Зона индивидуальной жилой застройки (Ж1)
Ж2		Зона малоэтажной жилой застройки (Ж2)
ОД		Многофункциональная общественно-деловая зона (ОД)
Т		Зона транспортной инфраструктуры (Т)
И		Зона инженерной инфраструктуры (И)
СХ2		Зона объектов сельскохозяйственного назначения (СХ2)
СН1		Зона размещения кладбищ (СН1)
ЗЕМЛИ, ДЛЯ КОТОРЫХ ГРАДОСТРОИТЕЛЬНЫЕ РЕГЛАМЕНТЫ НЕ УСТАНОВЛИВАЮТСЯ		
ЛФ		Земли лесного фонда
ВО		Земли, покрытые поверхностными водами
СХ		Сельскохозяйственные угодья в составе земель сельскохозяйственного назначения
ООПТ		Земли особо охраняемых природных территорий
ЗЕМЛИ, НА КОТОРЫЕ ДЕЙСТВИЕ ГРАДОСТРОИТЕЛЬНЫХ РЕГЛАМЕНТОВ НЕ РАСПРОСТРАНЯЮТСЯ		
ЛО		Земельные участки, предназначенные для размещения линейных объектов
ДПИ		Земельные участки, предоставленные для добычи полезных ископаемых
ТЕРРИТОРИИ ФАКТИЧЕСКОГО ИЛИ ПЛАНИРУЕМОГО ИСПОЛЬЗОВАНИЯ ЗЕМЕЛЬ		
ОД-Ф		Территория фактического использования земель в соответствии с регламентом многофункциональной общественно-деловой зоны (ОД)
И-Ф		Территория фактического использования земель в соответствии с регламентом зоны инженерной инфраструктуры (И)
П1-Ф		Территория фактического использования земель в соответствии с регламентом зоны производственных и складских объектов I-II классов опасности (П1)
СХ2-Ф		Территория фактического использования земель в соответствии с регламентом зоны объектов сельскохозяйственного назначения (СХ2)
СН1-Ф		Территория фактического использования земель в соответствии с регламентом зоны размещения кладбищ (СН1)

Условные обозначения применяемые на карте градостроительного зонирования правил землепользования и застройки муниципального образования "Чукмарлинское сельское поселение" Сармановского муниципального района Республики Татарстан

Градостроительные зоны	
Ж1	- зона индивидуальной жилой застройки
ОД1	- многофункциональная общественно-деловая зона
Р1	- зона природно-ландшафтных территорий
СН1	- зона объектов специального назначения
СН3	- зона скотомогильников
СХ1	- зона объектов сельскохозяйственного назначения
Земли, на которые не распространяются регламенты и земли, применительно к которым не устанавливаются градостроительные регламенты	
ВФ	- земли водного фонда
ЛФ	- земли лесного фонда
ЛО1	- линейные объекты
СХУ	- сельскохозяйственные угодья

Директор	Яндулов Д.Ю.		Документация по планировке территории для размещения объекта: «Система электрохимической защиты МН "Н.Челны - Альметьевск". АРНУ. Реконструкция»						
Исполнитель	Ивашов А.С.								
			Республика Татарстан, Сармановский район, Петровско-Заводское сельское поселение, Чукмарлинское сельское поселение, Заинский район, Багряжское сельское поселение						
			СХЕМА РАСПОЛОЖЕНИЯ ЭЛЕМЕНТОВ ПЛАНИРОВОЧНОЙ СТРУКТУРЫ (материалы по обоснованию) Масштаб 1 : 10000 (Формат А2)				Стадия	Лист	Листов
							ППТ	6	11
							ООО "Волжские земли" г. Самара 2026 г.		

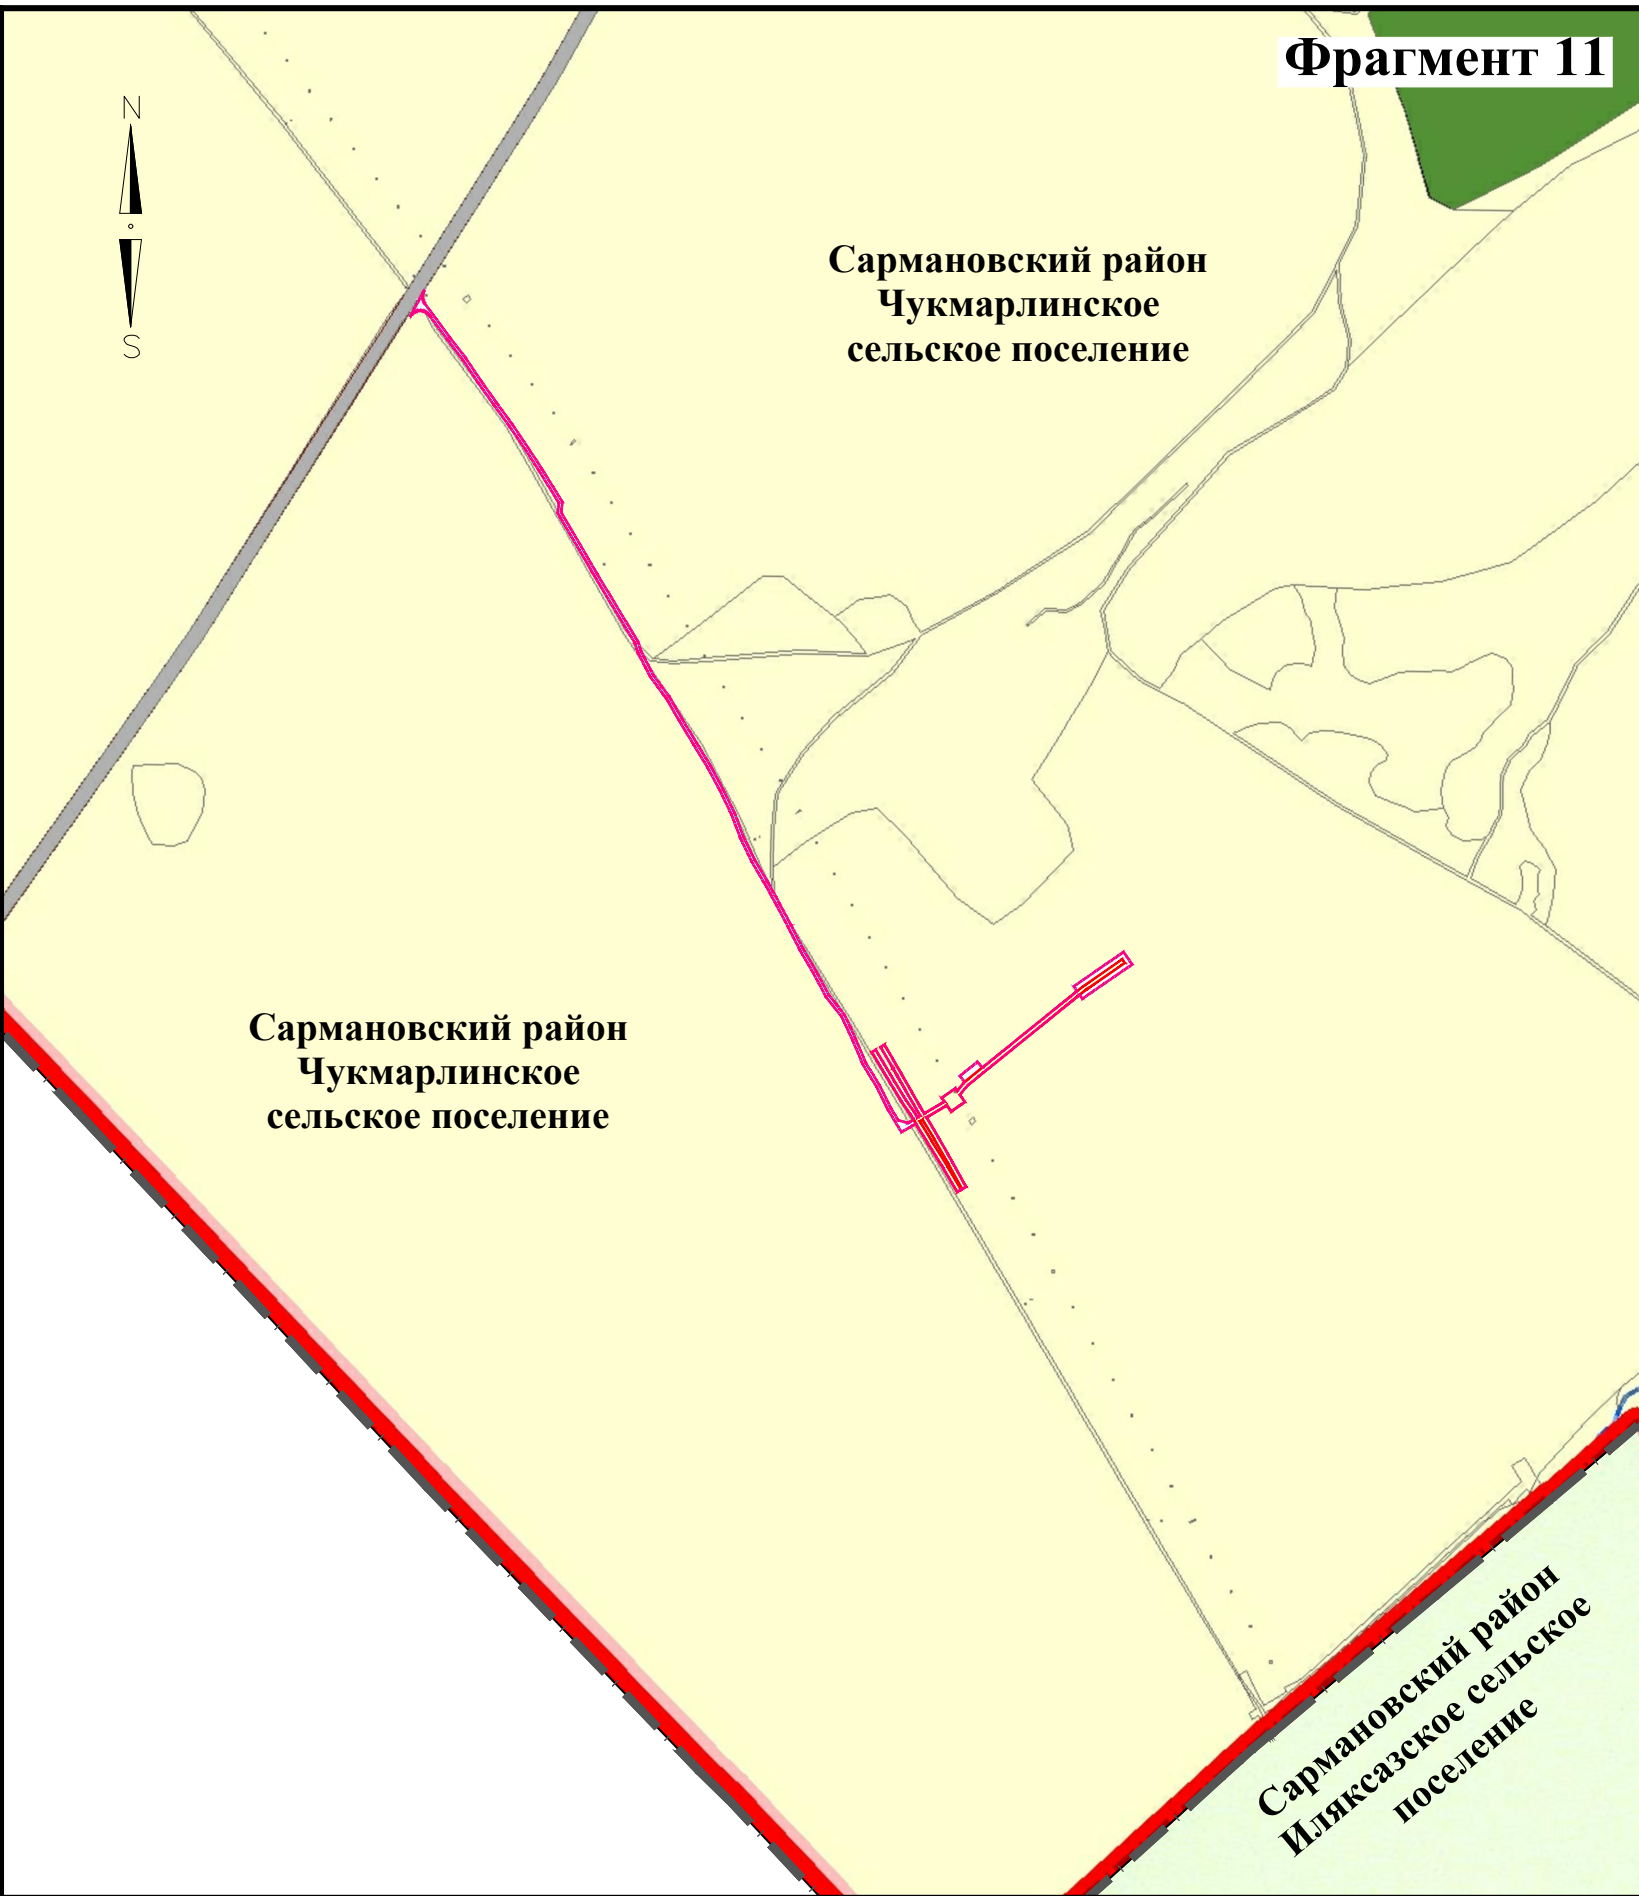


Условные обозначения применяемые на карте градостроительного зонирования правил землепользования и застройки муниципального образования "Чукмарлинское сельское поселение" Сармановского муниципального района Республики Татарстан

Градостроительные зоны

- Ж1 - зона индивидуальной жилой застройки
- ОД1- многофункциональная общественно-деловая зона
- Р1 - зона природно-ландшафтных территорий
- СН1- зона объектов специального назначения
- СН3- зона скотомогильников
- СХ1- зона объектов сельскохозяйственного назначения

Земли, на которые не распространяются регламенты и земли, применительно к которым не устанавливаются градостроительные регламенты

- ВФ - земли водного фонда
- ЛФ - земли лесного фонда
- ЛО1 - линейные объекты
- СХУ - сельскохозяйственные угодья

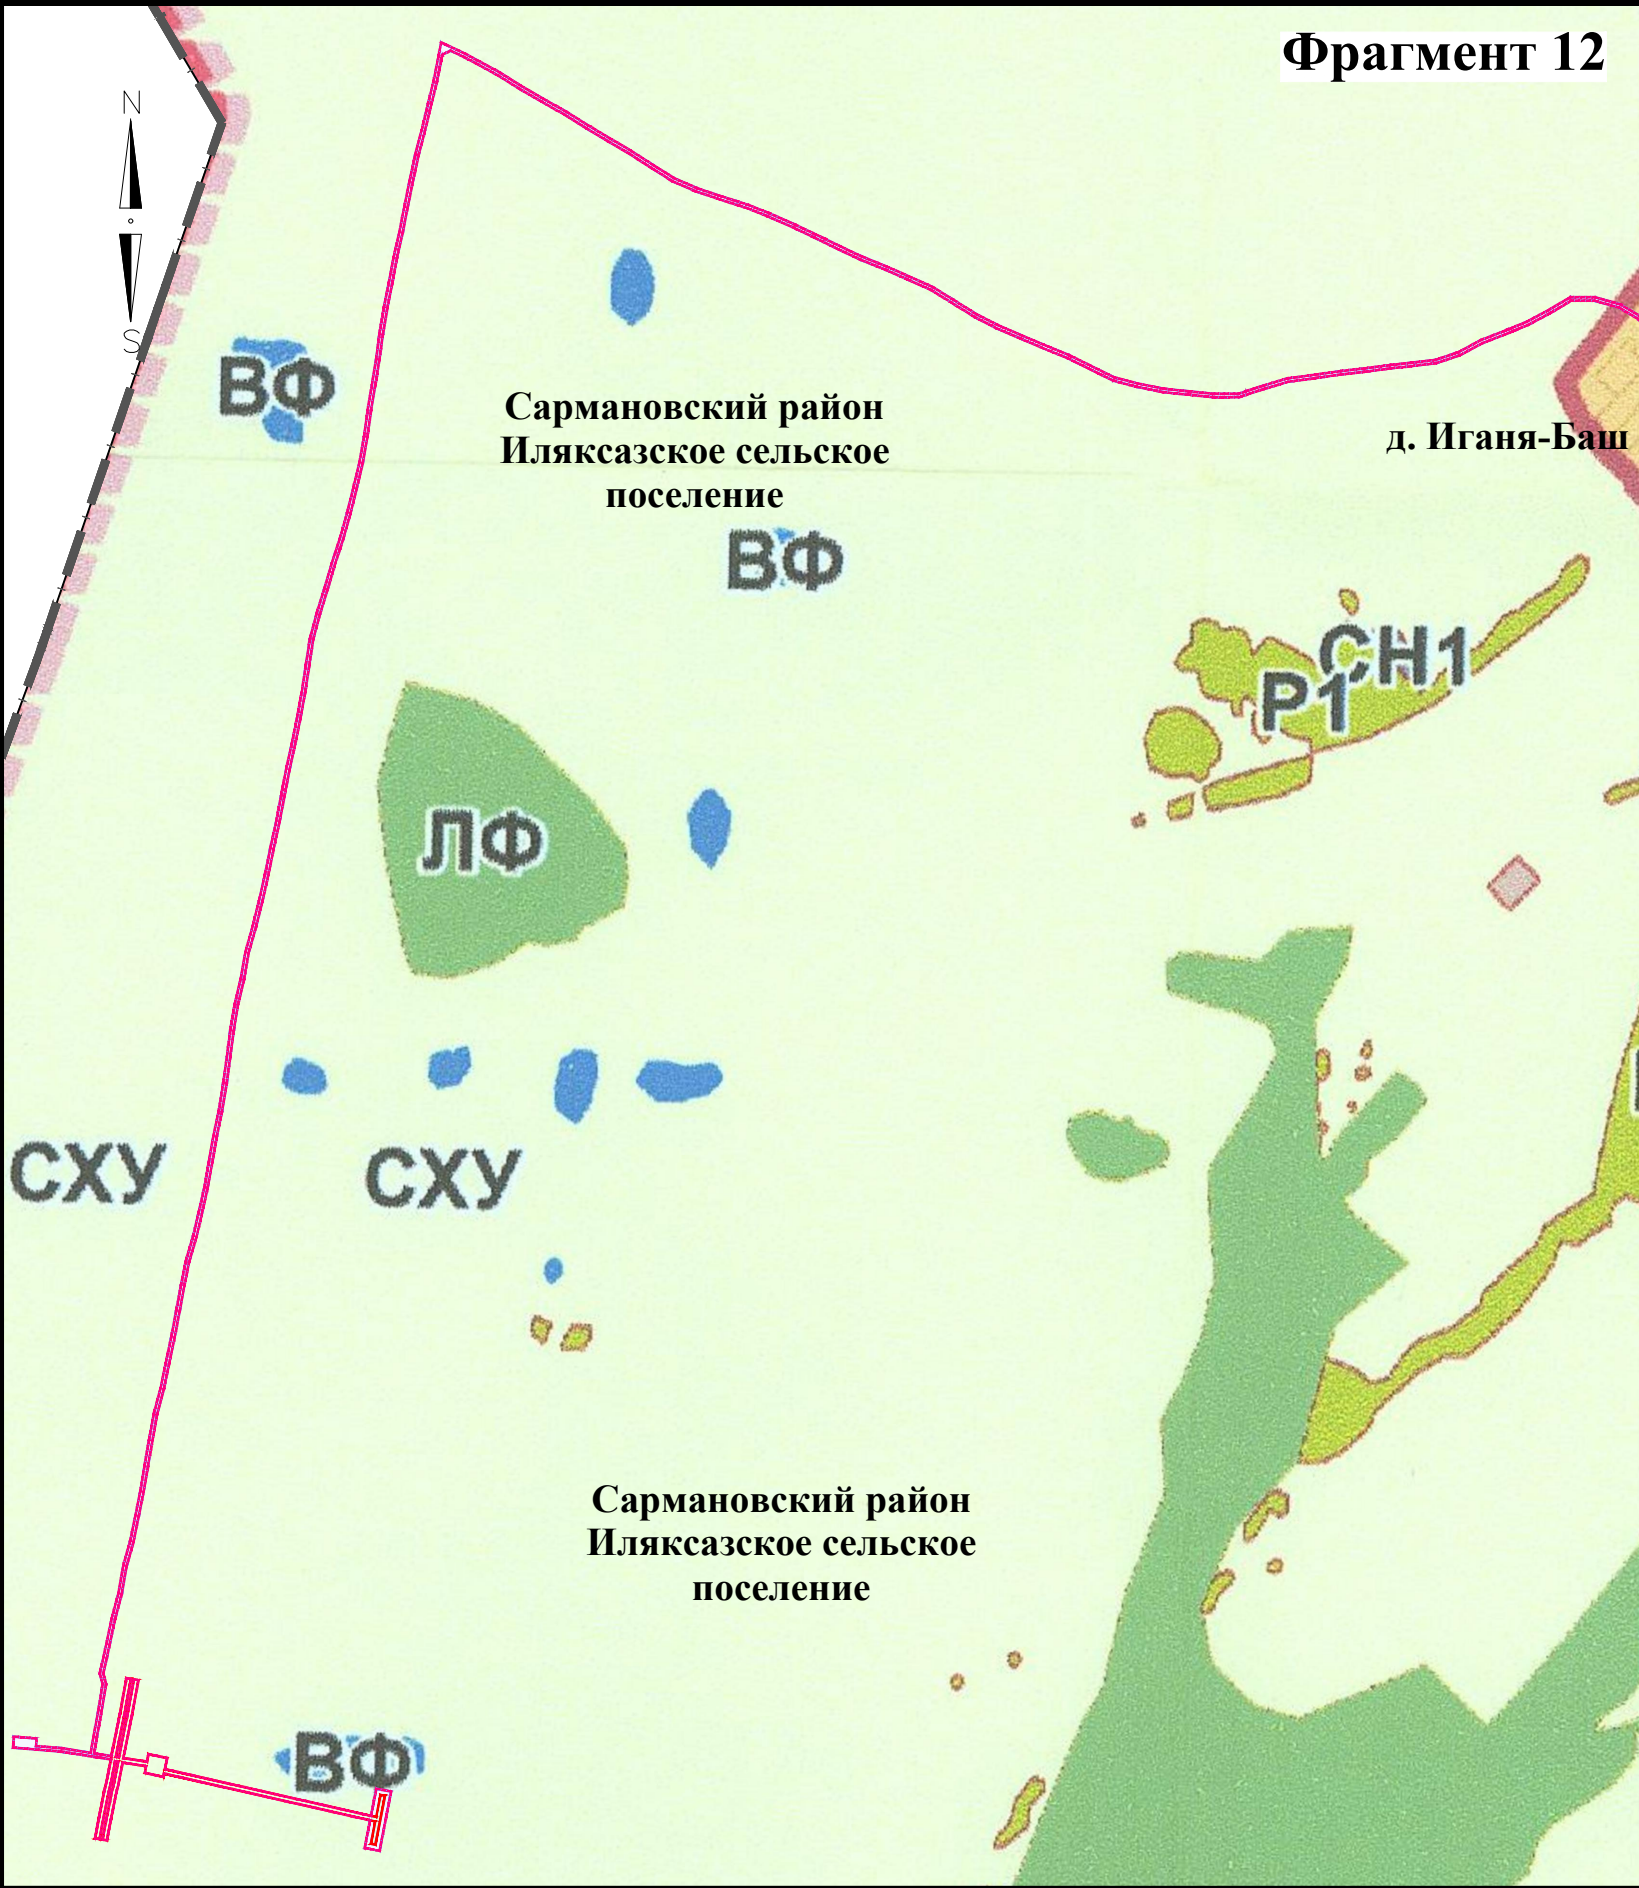

Условные обозначения применяемые на карте градостроительного зонирования правил землепользования и застройки муниципального образования "Иляксазское сельское поселение" Сармановского муниципального района Республики Татарстан

Градостроительные зоны

- Ж1 - зона индивидуальной жилой застройки
- ОД1 - многофункциональная общественно-деловая зона
- П1 - зона размещения производственно-коммунальных предприятий IV-V класса опасности
- Р1 - зона природно-ландшафтных территорий
- Р2 - зона рекреационно-ландшафтных территорий
- СН1- зона объектов специального назначения
- СН2- зона озеленения специального назначения
- СН3- зона скотомогильников
- СН4- зона озеленения специального назначения скотомогильника
- СХ1- зона объектов сельскохозяйственного назначения

Земли, на которые не распространяются регламенты и земли, применительно к которым не устанавливаются градостроительные регламенты

- ВФ - земли водного фонда
- ЛФ - земли лесного фонда
- ДПИ- земли объектов добычи полезных ископаемых
- ЛО1 - линейные объекты
- СХУ - сельскохозяйственные угодья

Директор	Яндулов Д.Ю.		Документация по планировке территории для размещения объекта: «Система электрохимической защиты МН "Н.Челны - Альметьевск". АРНУ. Реконструкция»		
Исполнитель	Ивашов А.С.				
			Республика Татарстан, Сармановский район, Чукмарлинское сельское поселение, Сармановский район, Иляксазское сельское поселение		
			СХЕМА РАСПОЛОЖЕНИЯ ЭЛЕМЕНТОВ ПЛАНИРОВОЧНОЙ СТРУКТУРЫ (материалы по обоснованию)	Стадия	Лист
				ППТ	7
					11
			Масштаб 1 : 10000 (Формат А2)	ООО "Волжские земли" г. Самара 2026 г.	



Условные обозначения применяемые на карте современного использования территории генерального плана Старокаширского сельского поселения Сармановского муниципального района Республики Татарстан

Существ.	Функциональные зоны
	Жилые зоны
	Зона застройки индивидуальными жилыми домами
	Зона смешанной и общественно-деловой застройки
	Многофункциональная общественно-деловая зона
	Зона специализированной общественной застройки
	Производственные зоны, зоны инженерной и транспортной инфраструктур
	Производственная зона
	Зона инженерной инфраструктуры
	Зона транспортной инфраструктуры
	Зоны сельскохозяйственного использования
	Зона сельскохозяйственных угодий
	Производственная зона сельскохозяйственных предприятий
	Иные зоны сельскохозяйственного назначения
	Зоны рекреационного назначения
	Зона озелененных территорий общего пользования (лесопарки, парки, сады, скверы, бульвары, городские леса)
	Зона лесов
	Зона кладбищ
	Зона складирования и захоронения отходов
	Зона озелененных территорий специального назначения
	Зона акваторий
	Земли природно-экологического ландшафта
	Земли лесного фонда
	Особо ценные продуктивные сельскохозяйственные угодия
	Орошаемые сельскохозяйственные угодия
	Границы единиц административно - территориального деления Российской Федерации
	Граница муниципального района
	Граница сельского поселения
	Граница населенного пункта



Условные обозначения применяемые на карте градостроительного зонирования правил землепользования и застройки муниципального образования "Новоиманское сельское поселение" Сармановского муниципального района Республики Татарстан

	- границы муниципальных районов
	- границы муниципальных образований
	- границы населенных пунктов
	Градостроительные зоны
	Ж1 - зона индивидуальной жилой застройки
	Ж1П - зона перспективной жилой застройки
	ОД1 - многофункциональная общественно-деловая зона
	П1 - зона размещения производственно-коммунальных предприятий IV-V класса опасности
	ИЗ - зона объектов инженерной инфраструктуры
	Р1 - зона природно-ландшафтных территорий
	СН1 - зона объектов специального назначения
	СН2 - зона озеленения специального назначения
	СН3 - зона скотомогильников
	СХ1 - зона объектов сельскохозяйственного назначения
	СХ2 - зона садоводств и дачных участков
	Земли, на которые не распространяются регламенты и земли, применительно к которым не устанавливаются градостроительные регламенты
	ВФ - земли водного фонда
	ЛФ - земли лесного фонда
	ДПИ - земли объектов добычи полезных ископаемых
	ЛО1 - линейные объекты
	СХУ - сельскохозяйственные угодья

Директор	Яндулов Д.Ю.		Документация по планировке территории для размещения объекта: «Система электрохимической защиты МН "Н.Челны - Альметьевск". АРНУ. Реконструкция»		
Исполнитель	Ивашов А.С.				
			Республика Татарстан, Сармановский район, Старокаширское сельское поселение, Новоиманское сельское поселение		
			СХЕМА РАСПОЛОЖЕНИЯ ЭЛЕМЕНТОВ ПЛАНИРОВОЧНОЙ СТРУКТУРЫ (материалы по обоснованию)	Стадия	Лист
				ППТ	9
				Листов	
			Масштаб 1 : 10000 (Формат А2)	ООО "Волжские земли" г. Самара 2026 г.	



Условные обозначения применяемые на карте градостроительного зонирования правил землепользования и застройки муниципального образования "Новоимьянское сельское поселение" Сармановского муниципального района Республики Татарстан

- границы муниципальных районов

- границы муниципальных образований

- границы населенных пунктов

Градостроительные зоны

Ж1

Ж1П

ОД1

П1

ИЗ

Р1

СН1

СН2

СН3

СХ1

СХ2

- зона индивидуальной жилой застройки

- зона перспективной жилой застройки

- многофункциональная общественно-деловая зона

- зона размещения производственно-коммунальных предприятий IV-V класса опасности

- зона объектов инженерной инфраструктуры

- зона природно-ландшафтных территорий

- зона объектов специального назначения

- зона озеленения специального назначения

- зона скотомогильников

- зона объектов сельскохозяйственного назначения

- зона садоводств и дачных участков

Земли, на которые не распространяются регламенты и земли, применительно к которым не устанавливаются градостроительные регламенты

ВФ

ЛФ

ДПИ

ЛО1

СХУ


- земли водного фонда

- земли лесного фонда

- земли объектов добычи полезных ископаемых

- линейные объекты


- сельскохозяйственные угодья

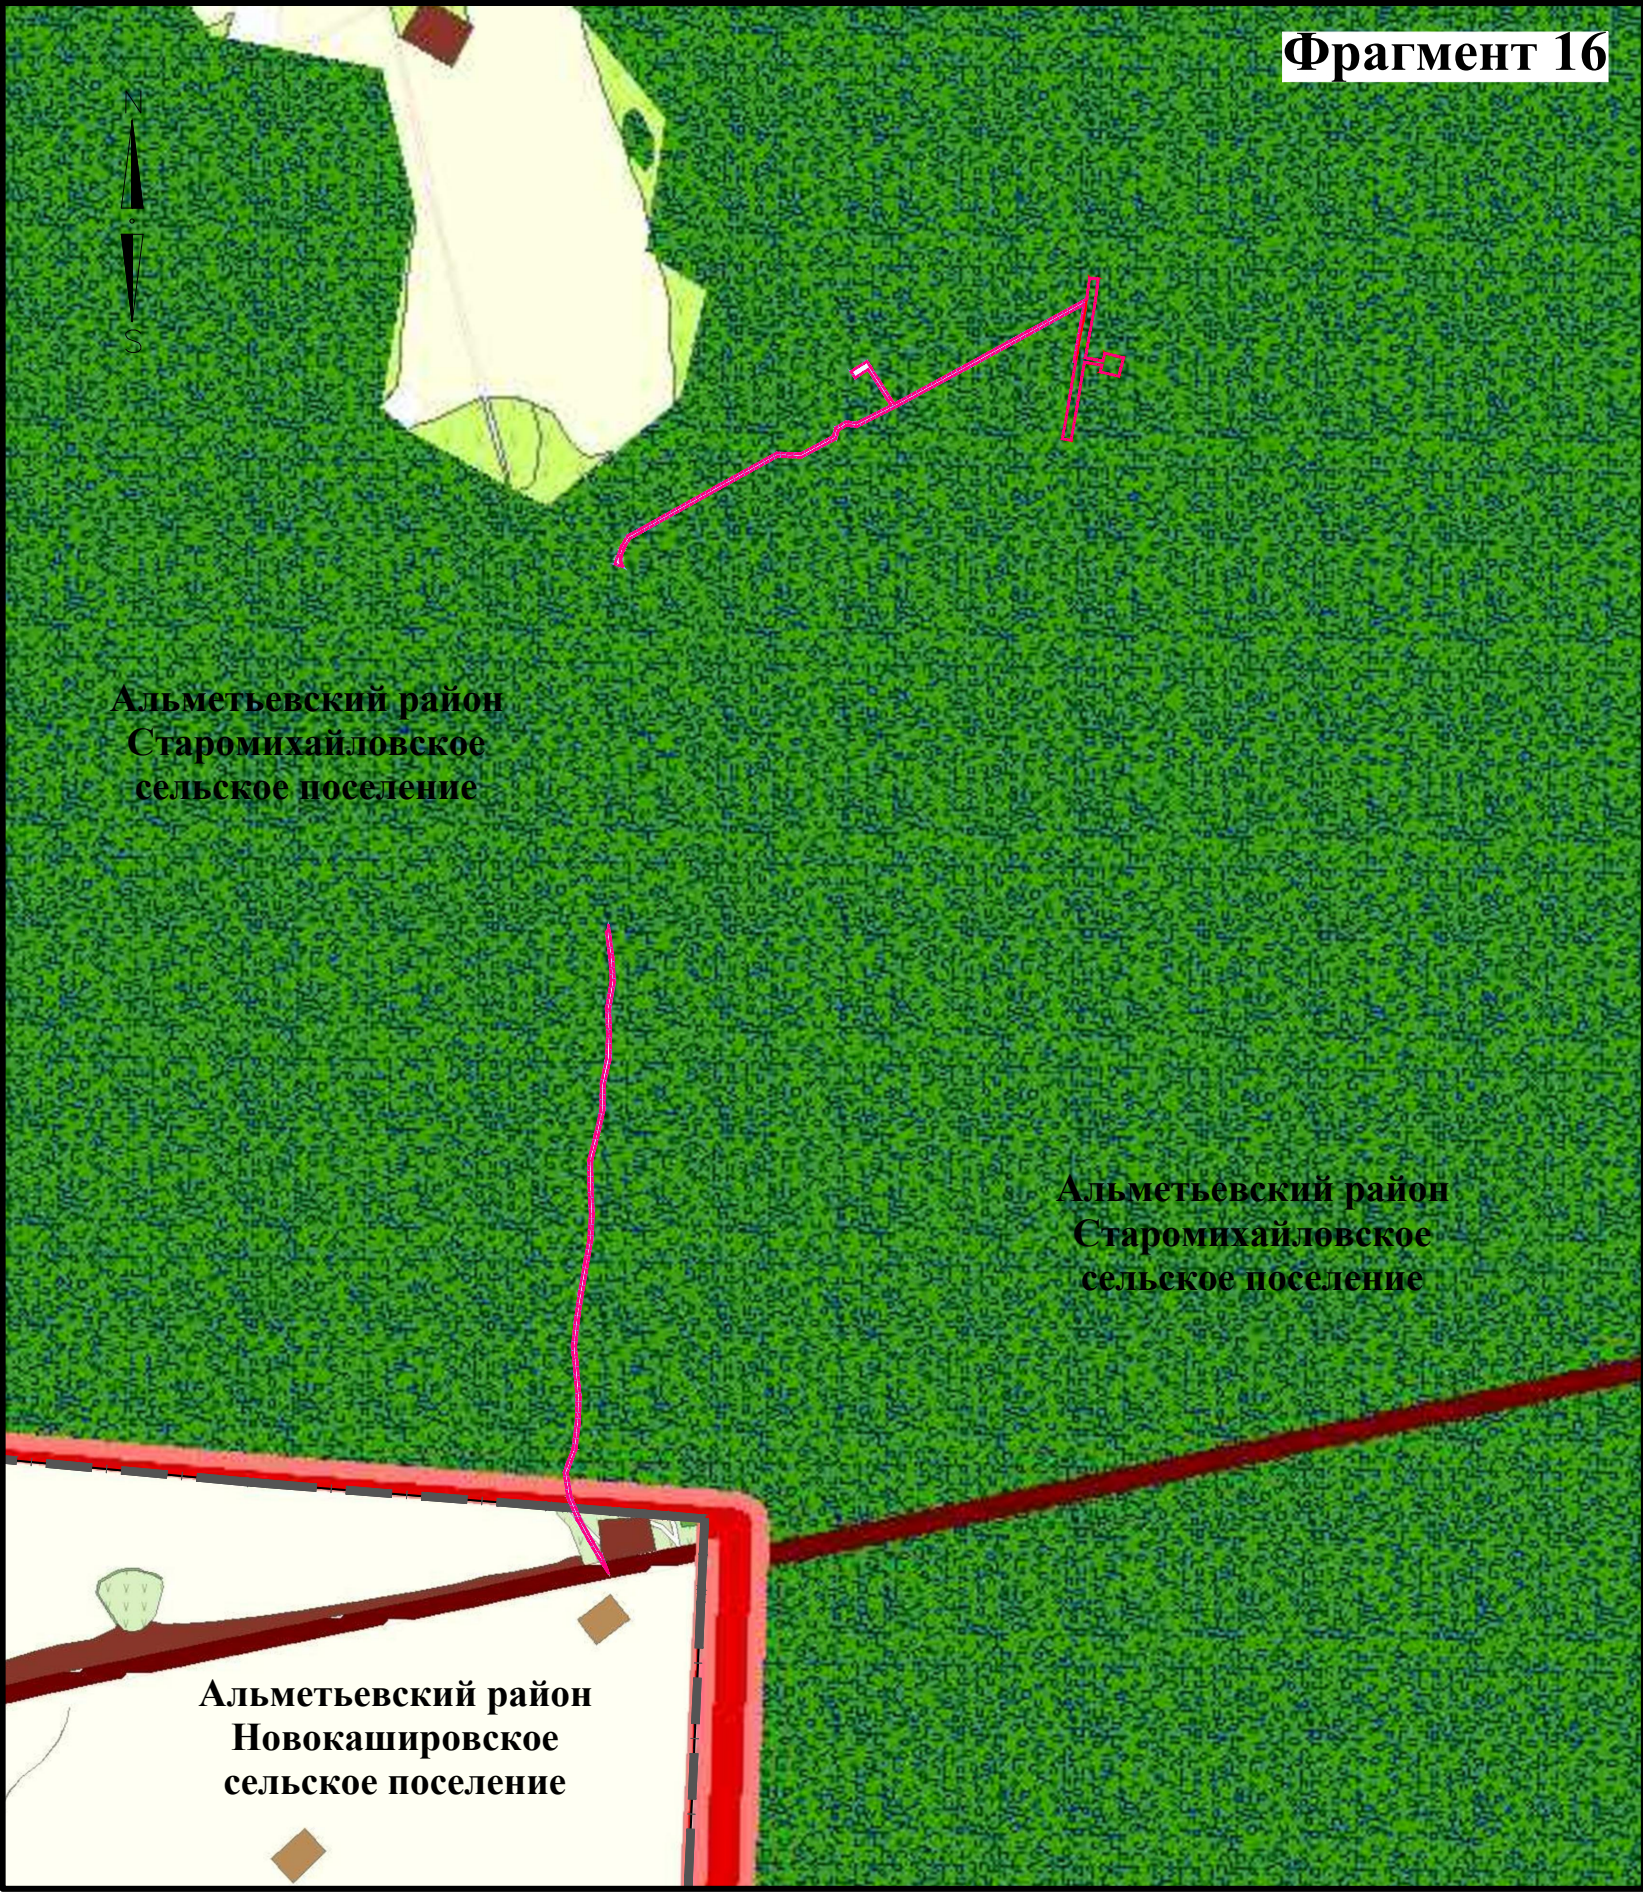

Условные обозначения применяемые на карте современного использования территории генерального плана Старомихайловского сельского поселения Альметьевского района Республики Татарстан


Границы	
	Старомихайловского сельского поселения
	территории населенного пункта
Административные функции населенных пунктов	
Стар. Михайловка	центр сельского поселения
Ирекля	населенный пункт
Территории и объекты	
Общественные зоны	
	административно-деловых объектов
	объектов обслуживания
	культурно - досуговых объектов
	объектов здравоохранения
Объекты образования и воспитания	
	общеобразовательных школ, детских садов
Жилая зона	
постоянного проживания	
	индивидуальной жилой застройки
Производственная зона	
	территории промышленных объектов
	территории коммунально-складских объектов
	территории объектов агропромышленного комплекса
Территории сельскохозяйственного использования	
	пашни
	пастбища, сенокосы
	огороды

Директор	Яндулов Д.Ю.		Документация по планировке территории для размещения объекта: «Система электрохимической защиты МН "Н.Челны - Альметьевск". АРНУ. Реконструкция»		
Исполнитель	Ивахов А.С.				
			Республика Татарстан, Сармановский район, Новоимьянское сельское поселение, Альметьевский район, Старомихайловское сельское поселение, Новокашировское сельское поселение		
			СХЕМА РАСПОЛОЖЕНИЯ ЭЛЕМЕНТОВ ПЛАНИРОВОЧНОЙ СТРУКТУРЫ (материалы по обоснованию)	Стадия	Лист
				ППТ	10
					11
			Масштаб 1 : 10000 (Формат А2)	ООО "Волжские земли" г. Самара 2026 г.	

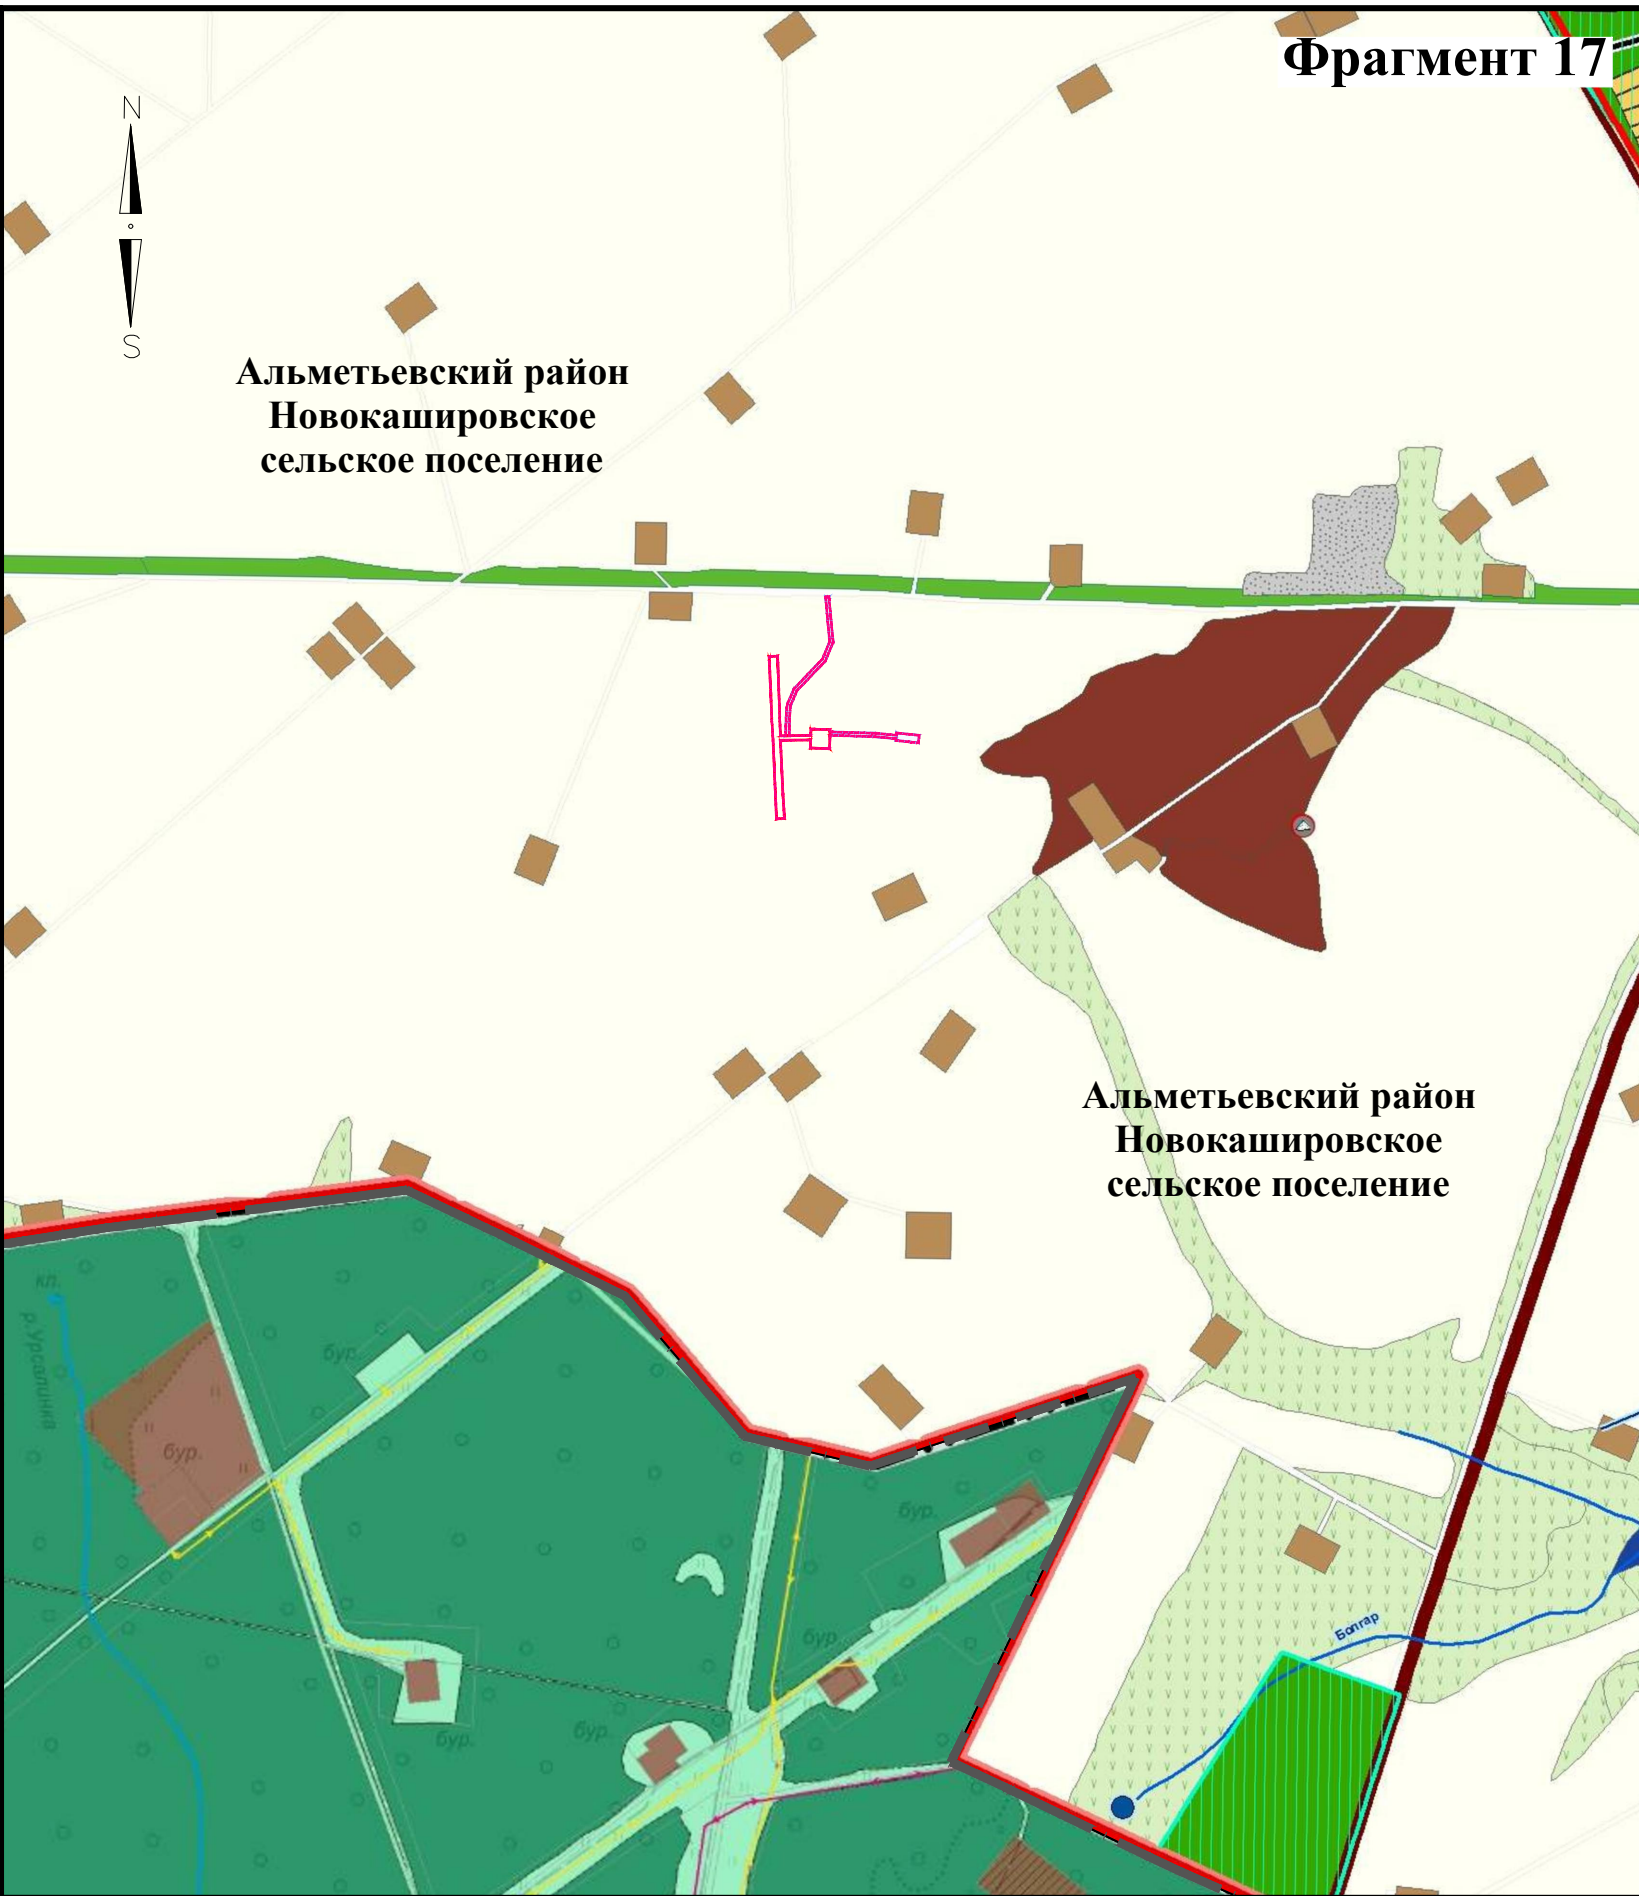

Условные обозначения применяемые на карте современного использования территории сельского поселения генерального плана Новокашировского сельского поселения Альметьевского муниципального района Республики Татарстан

Границы	
	Новокашировского сельского поселения
	территории населенного пункта по Решению Совета муниципального образования "Новокашировское сельское поселение" Альметьевского муниципального района РТ от 25.12.2012 г. №39
Административные функции населенных пунктов	
Нов.Каширово	центр сельского поселения
<i>Ак-Чинма</i>	населенный пункт
Территории и объекты	
Общественные зоны	
	административно-деловых объектов
	объектов обслуживания
	культурно - досуговых объектов
	объектов здравоохранения
Объекты образования и воспитания	
	общеобразовательных школ, детских садов
Жилая зона	
постоянного проживания	
	индивидуальной жилой застройки
Производственная зона	
	территории промышленных объектов
	территории коммунально-складских объектов
	территории объектов агропромышленного комплекса
	территории объектов нефтедобычи
Территории сельскохозяйственного использования	
	пашни
	пашни орошаемые
	пастбища, сенокосы
	огороды, коллективные сады
Зона инженерно-технической инфраструктуры	
	Территория объектов инженерной инфраструктуры

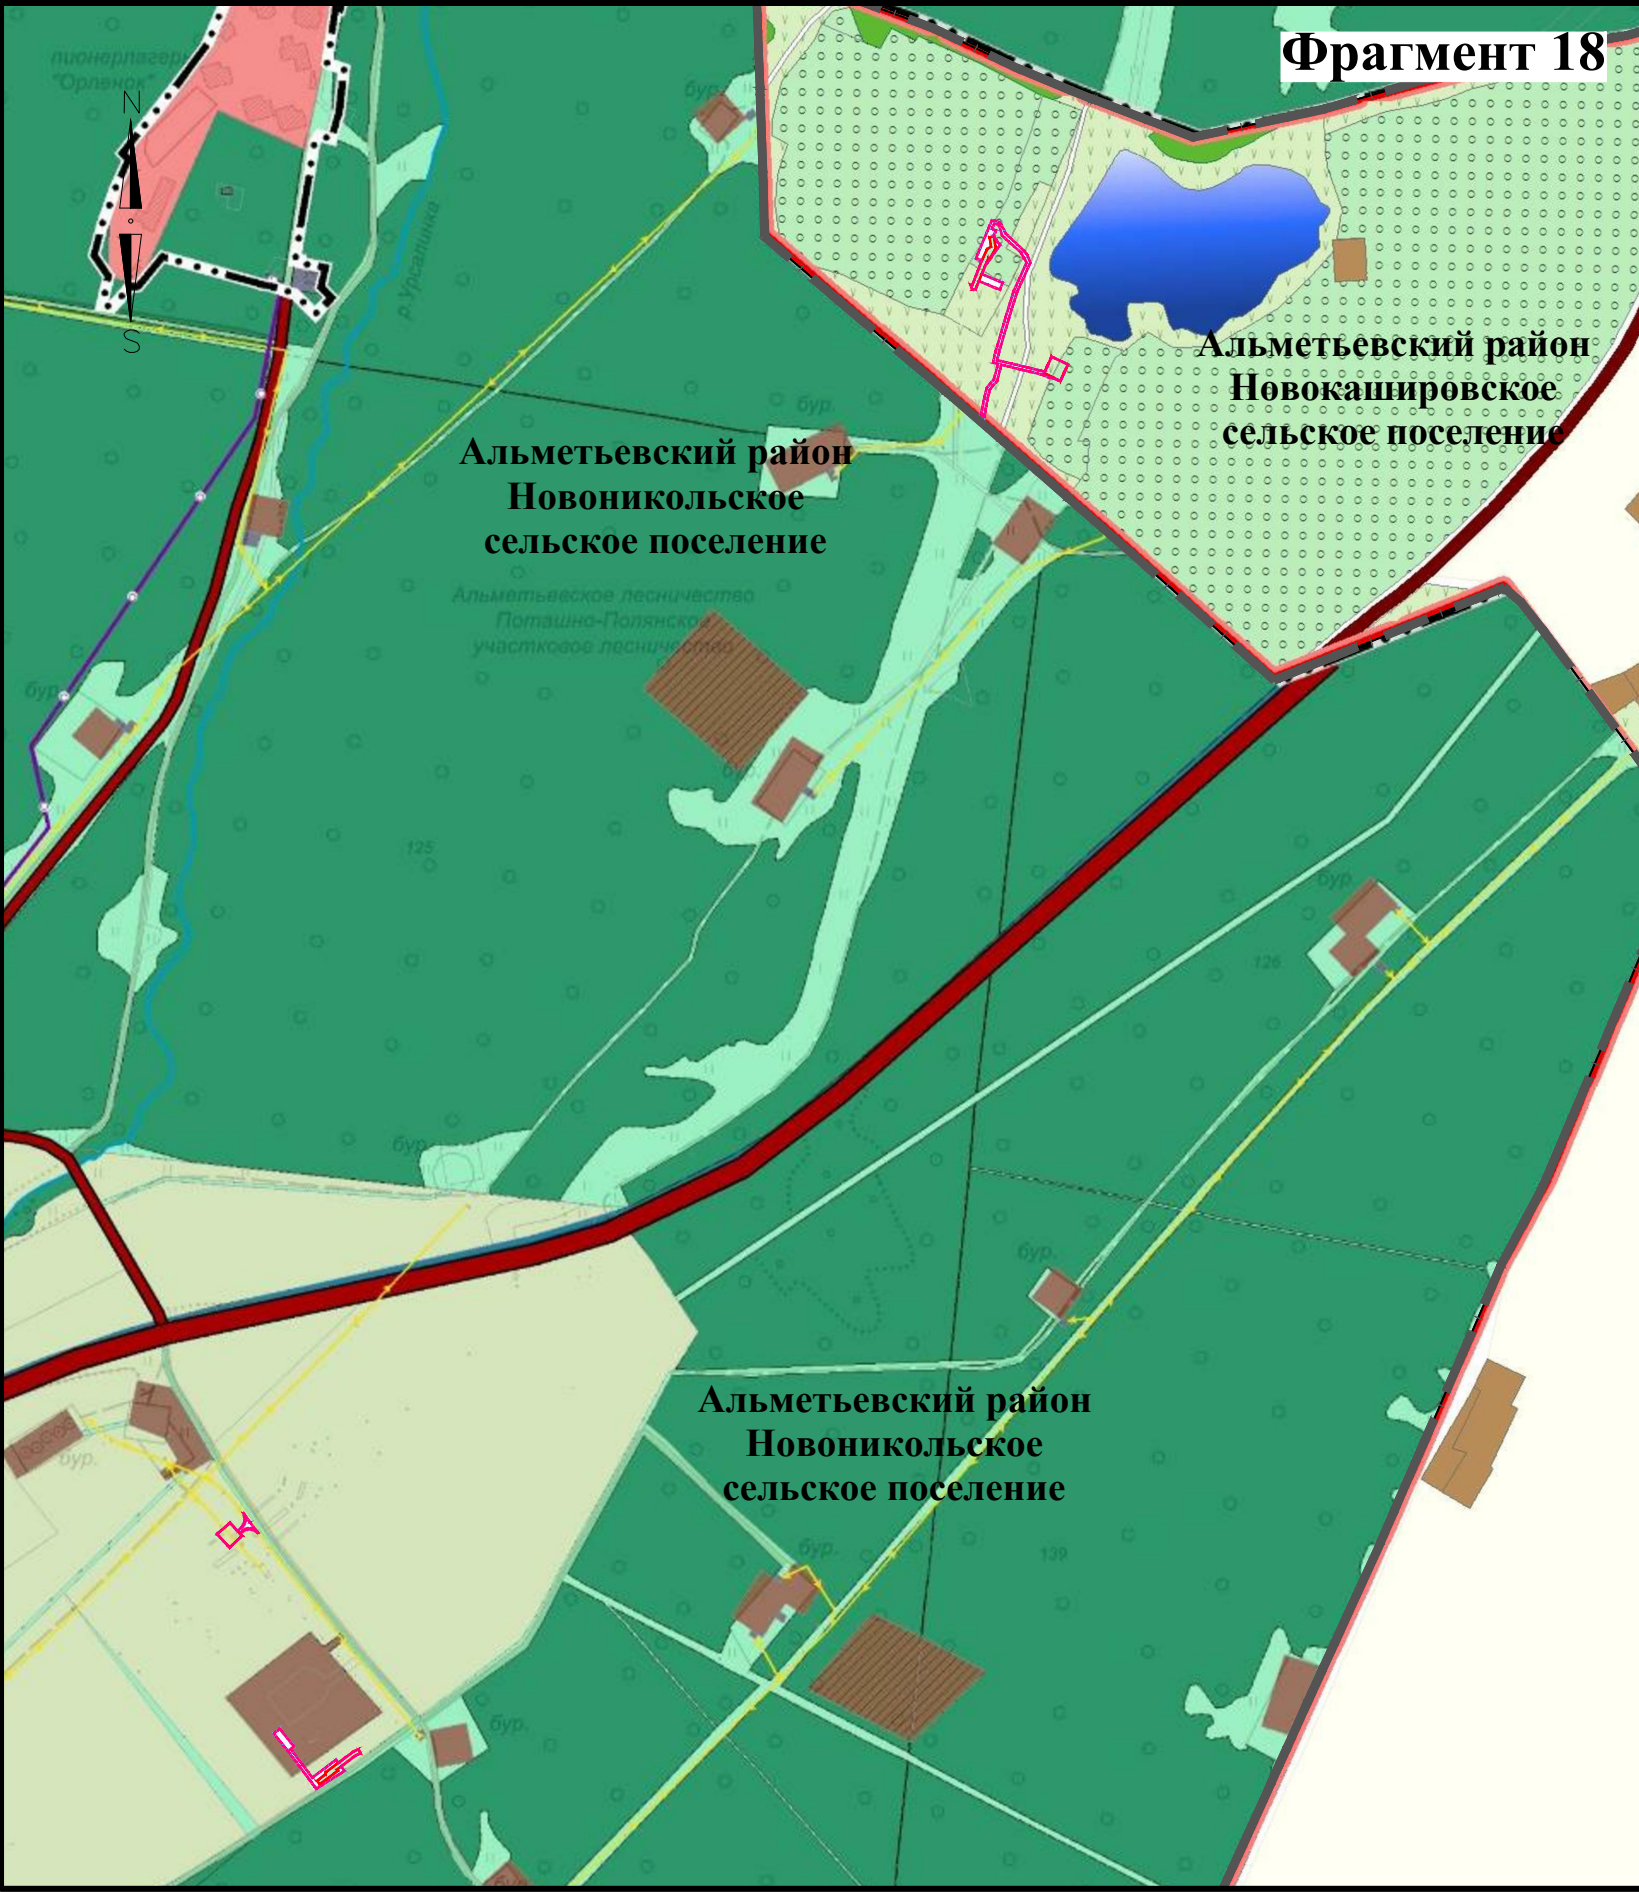

Условные обозначения применяемые на карте функциональных зон генерального плана Новоникольского сельского поселения Альметьевского муниципального района Республики Татарстан


сущ	проект	Наименование
ГРАНИЦЫ ЕДИНИЦ АДМИНИСТРАТИВНО-ТЕРРИТОРИАЛЬНОГО ДЕЛЕНИЯ РОССИЙСКОЙ ФЕДЕРАЦИИ		
		Граница муниципального района
		Граница городского поселения
		Граница сельского поселения
		Границы населенных пунктов
АДМИНИСТРАТИВНОЕ ЗНАЧЕНИЕ НАСЕЛЕННОГО ПУНКТА		
с. Новоникольск		Центр сельского поселения
п. Сосновка		Населенный пункт
ФУНКЦИОНАЛЬНЫЕ ЗОНЫ		
ЖИЛЫЕ ЗОНЫ		
		Зона застройки индивидуальными жилыми домами
		Зона застройки малоэтажными жилыми домами (до 4 этажей, включая мансардный)
ОБЩЕСТВЕННО-ДЕЛОВЫЕ ЗОНЫ		
		Многофункциональная общественно-деловая зона
		Зона специализированной общественной застройки
ПРОИЗВОДСТВЕННЫЕ ЗОНЫ, ЗОНЫ ИНЖЕНЕРНОЙ И ТРАНСПОРТНОЙ ИНФРАСТРУКТУРЫ		
		Производственная зона
		Зона инженерной инфраструктуры
		Зона транспортной инфраструктуры
ЗОНА СЕЛЬСКОХОЗЯЙСТВЕННОГО ИСПОЛЬЗОВАНИЯ		
		Зона сельскохозяйственных угодий
		Зона садоводства, огородничества
		Производственная зона сельскохозяйственных предприятий
		Иные зоны сельскохозяйственного назначения
ЗОНЫ РЕКРЕАЦИОННОГО НАЗНАЧЕНИЯ		
		Зона озелененных территорий общего пользования (парки, сады, скверы, бульвары, городские леса)
		Зона отдыха
		Зона лесов
ЗОНЫ СПЕЦИАЛЬНОГО НАЗНАЧЕНИЯ		
		Зона кладбищ
		Зона складирования и захоронения отходов
		Зона озелененных территорий специального назначения
		Зона акваторий
		Иные зоны

Директор	Яндулов Д.Ю.		Документация по планировке территории для размещения объекта: «Система электрохимической защиты МН "Н.Челны - Альметьевск". АРНУ. Реконструкция»		
Исполнитель	Ивахов А.С.				
			Республика Татарстан, Альметьевский район, Новокашировское сельское поселение, Новоникольское сельское поселение		
			СХЕМА РАСПОЛОЖЕНИЯ ЭЛЕМЕНТОВ ПЛАНИРОВОЧНОЙ СТРУКТУРЫ (материалы по обоснованию)	Стадия	Лист
				ППТ	11
			Масштаб 1 : 10000 (Формат А2)	Листов	
				ООО "Волжские земли" г. Самара 2026 г.	


Сармановский район, Альметьевский район
СХЕМА ИСПОЛЬЗОВАНИЯ ТЕРРИТОРИИ В ПЕРИОД ПОДГОТОВКИ
ПРОЕКТА ПЛАНИРОВКИ ТЕРРИТОРИИ

Директор	Яндулов Д.Ю.		Документация по планировке территории для размещения объекта: «Система электрохимической защиты МН "Н.Челны - Альметьевск". АРНУ. Реконструкция» Республика Татарстан, городской округ г.Набережные Челны, Тукаевский район, Зайнский район, Сармановский район, Альметьевский район СХЕМА ИСПОЛЬЗОВАНИЯ ТЕРРИТОРИИ В ПЕРИОД ПОДГОТОВКИ ПРОЕКТА ПЛАНИРОВКИ (материалы по обоснованию) Масштаб 1 : 2000 (Формат А2)			
Исполнитель	Ивашов А.С.					
				Стадия	Лист	Листов
				ППТ	1	29
				ООО "Волжские земли" г. Самара 2026 г.		

Фрагмент 1

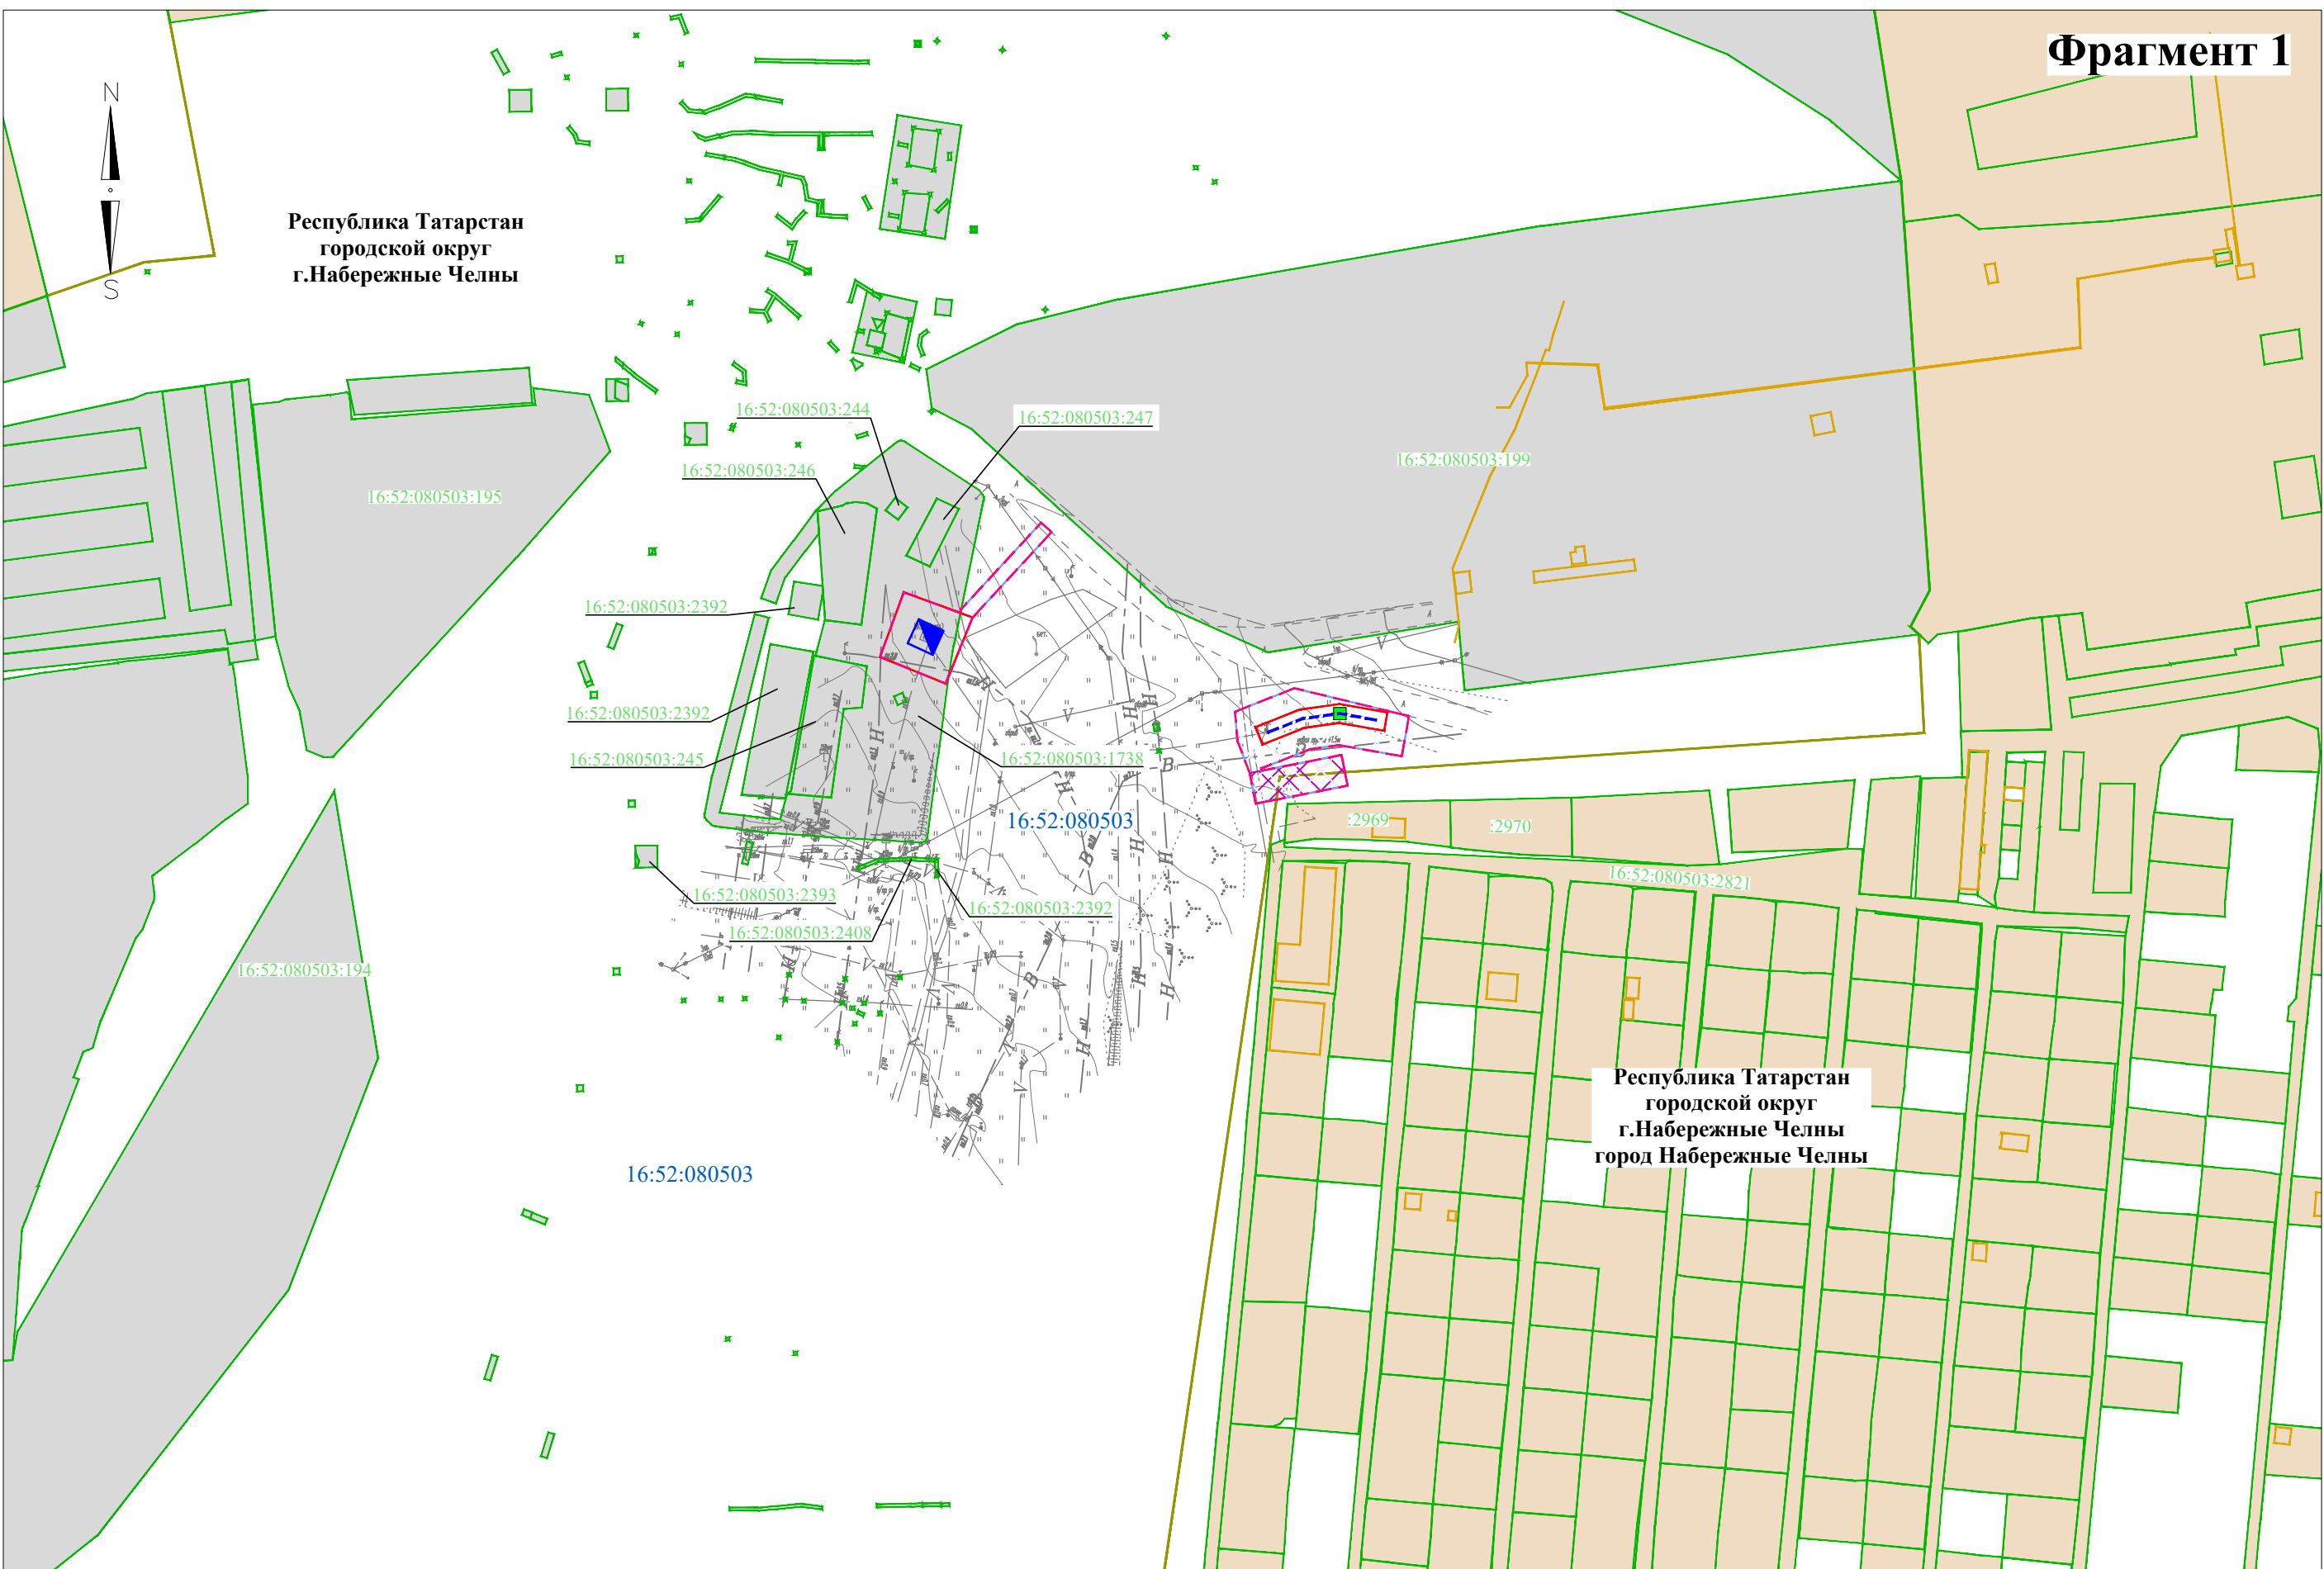


Фрагмент 2

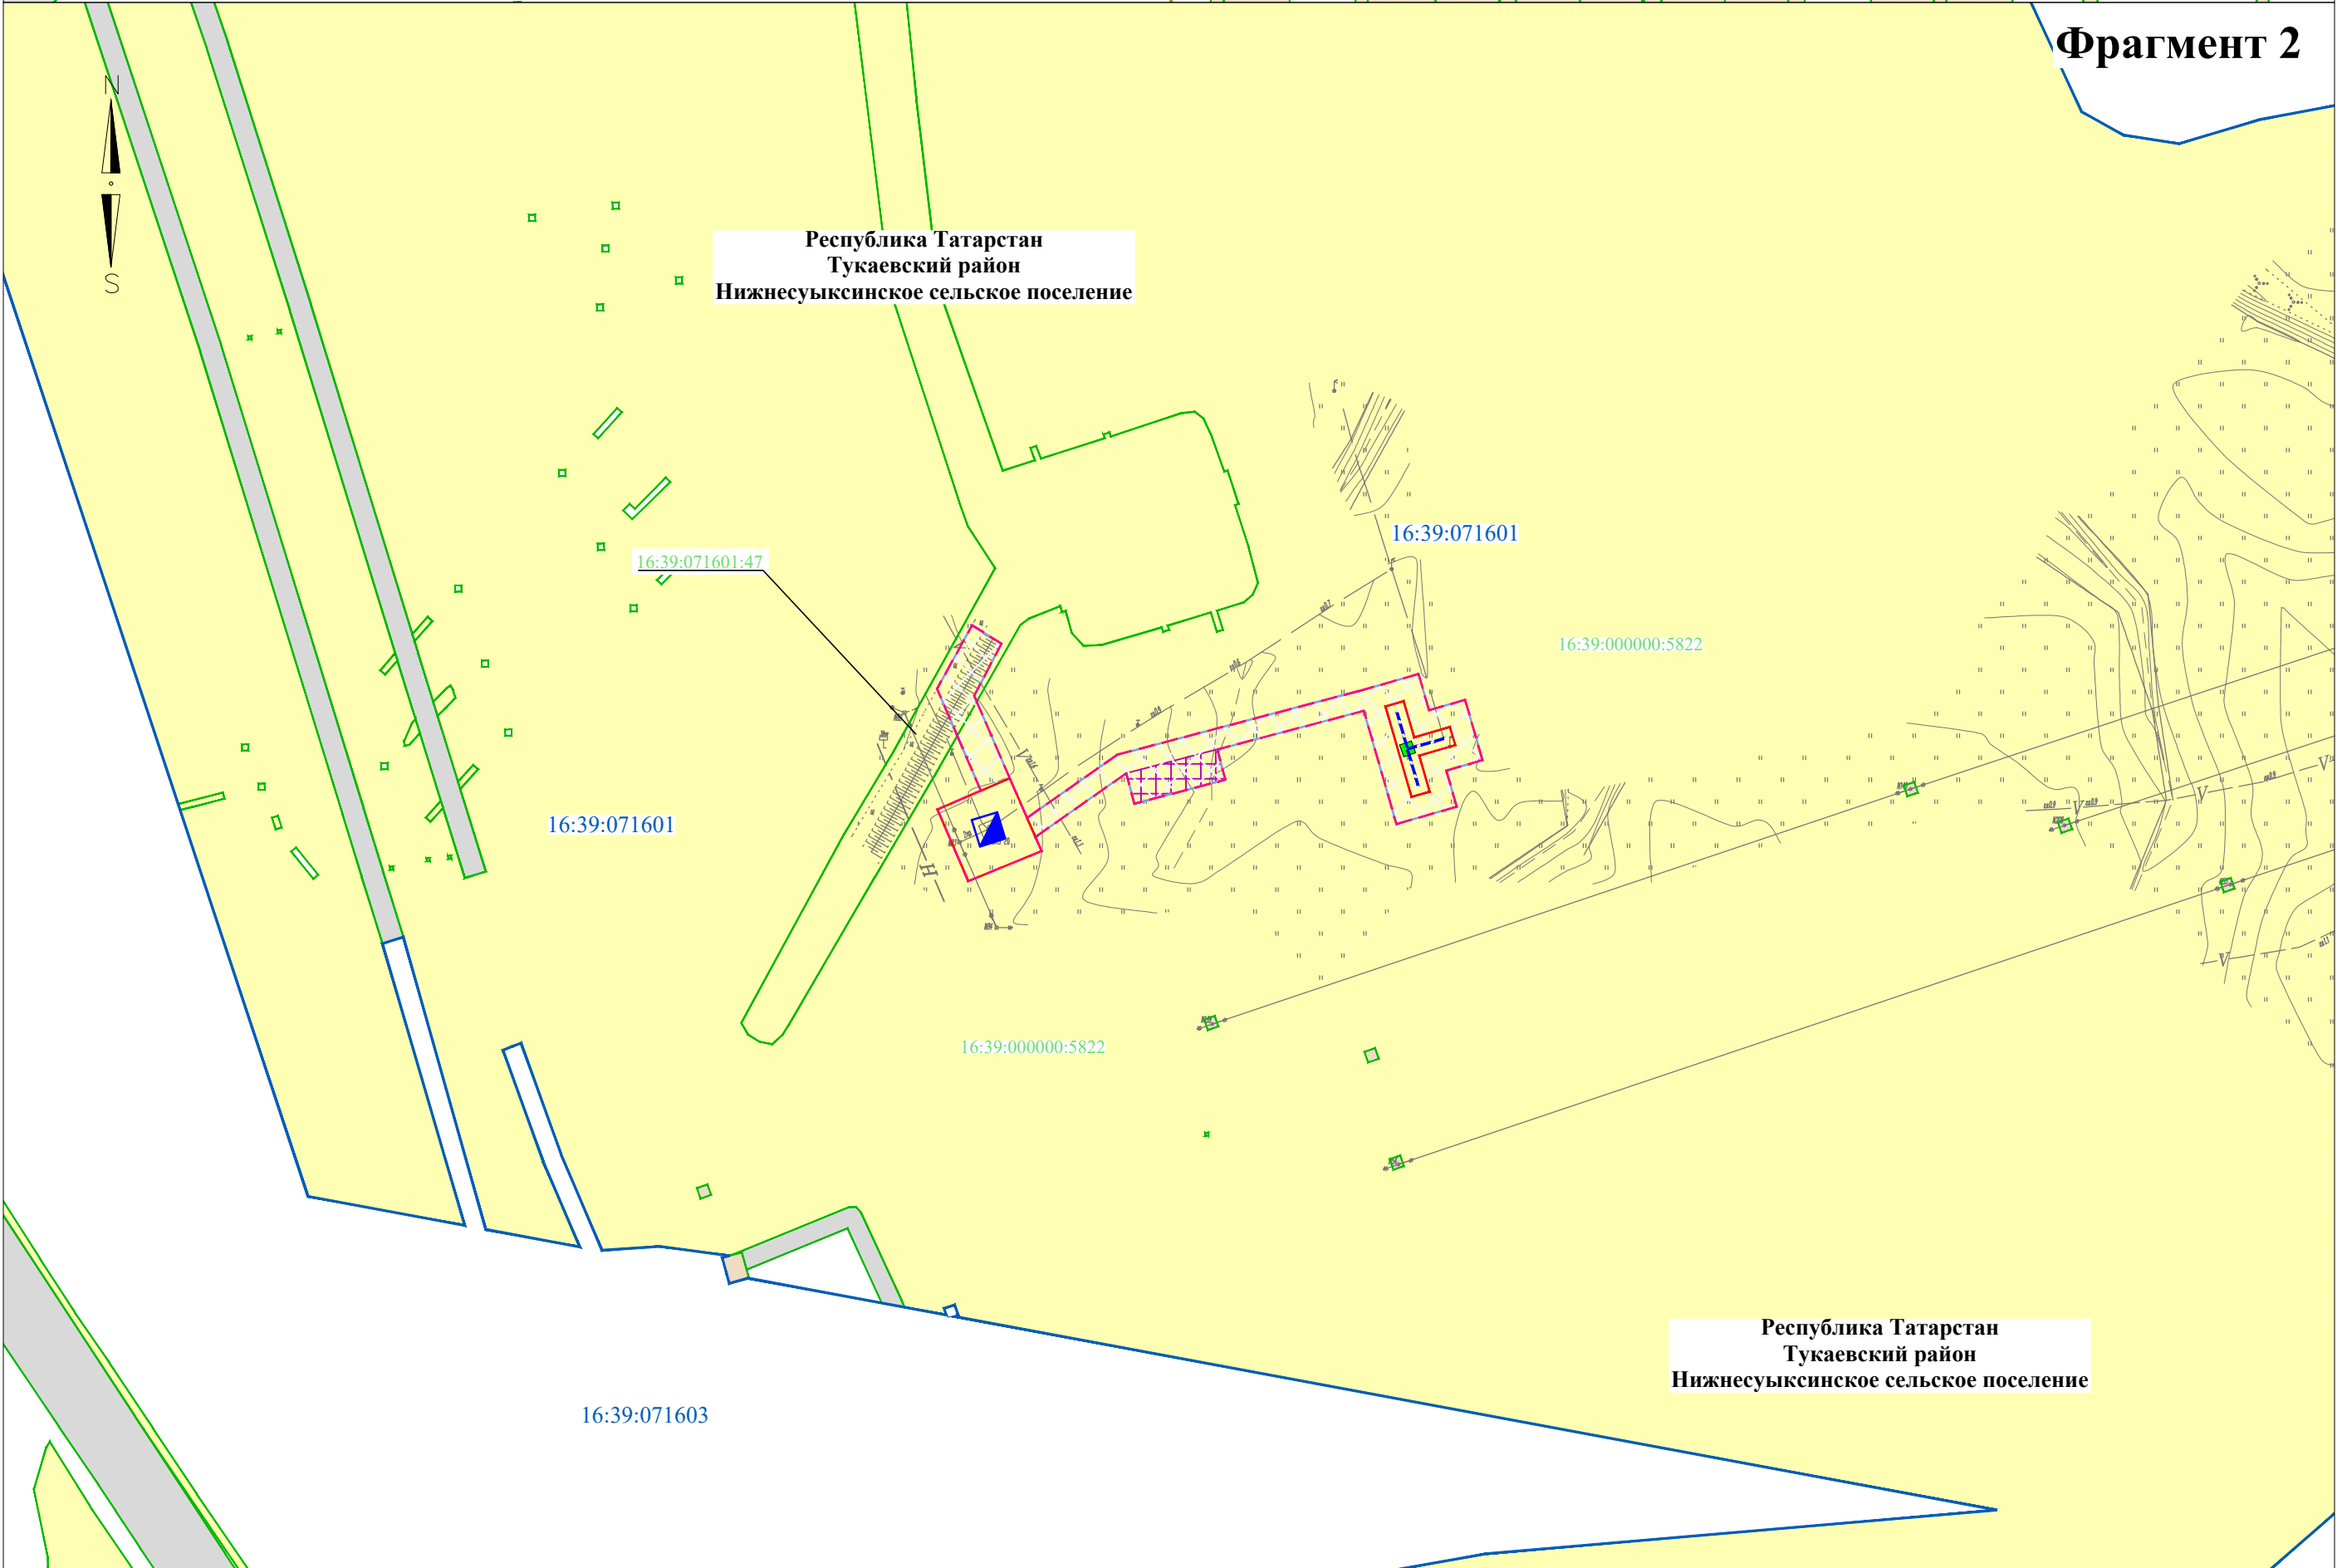


Директор	Яндулов Д.Ю.		Документация по планировке территории для размещения объекта: «Система электрохимической защиты МН "Н.Челны - Альметьевск". АРНУ. Реконструкция»		
Исполнитель	Ивашов А.С.				
			Республика Татарстан, городской округ г.Набережные Челны, Тукаевский район, Нижнесулыкское сельское поселение		
			СХЕМА ИСПОЛЬЗОВАНИЯ ТЕРРИТОРИИ В ПЕРИОД ПОДГОТОВКИ ПРОЕКТА ПЛАНИРОВКИ (материалы по обоснованию)	Стадия	Лист
				ППТ	2
				Листов	
			Масштаб 1 : 2000 (Формат А2)	ООО "Волжские земли" г. Самара 2026 г.	


Фрагмент 3

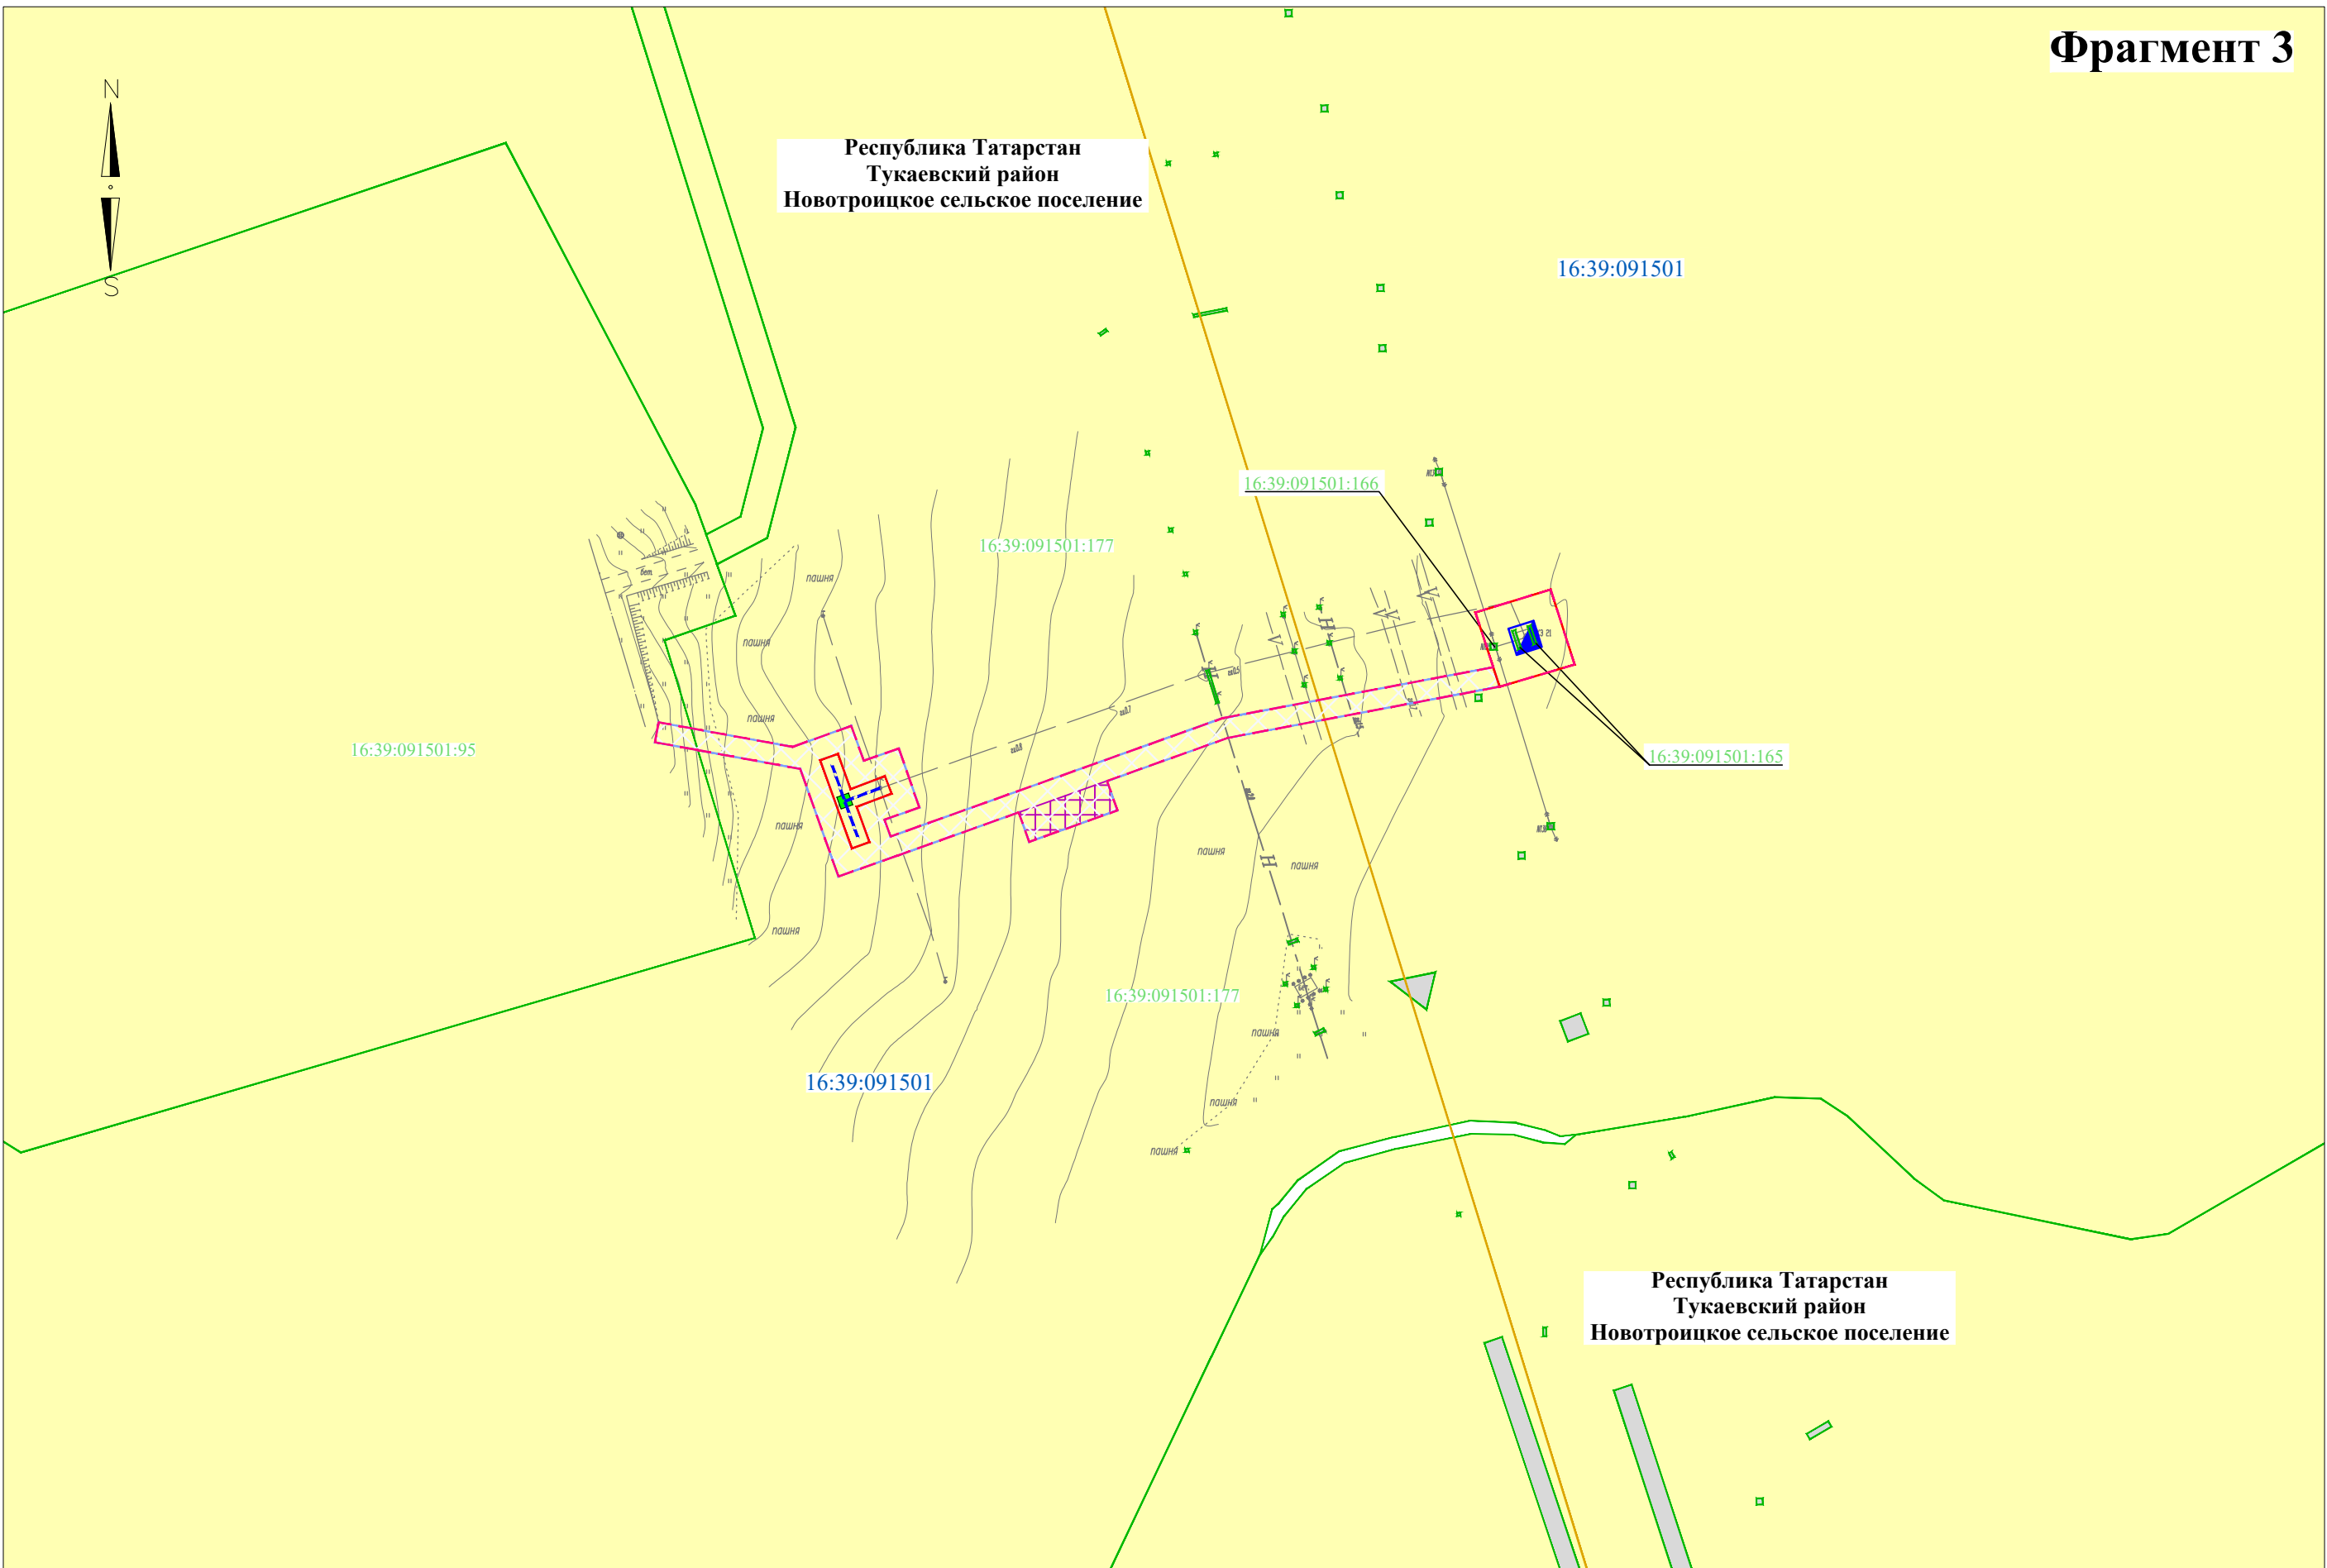


Фрагмент 4

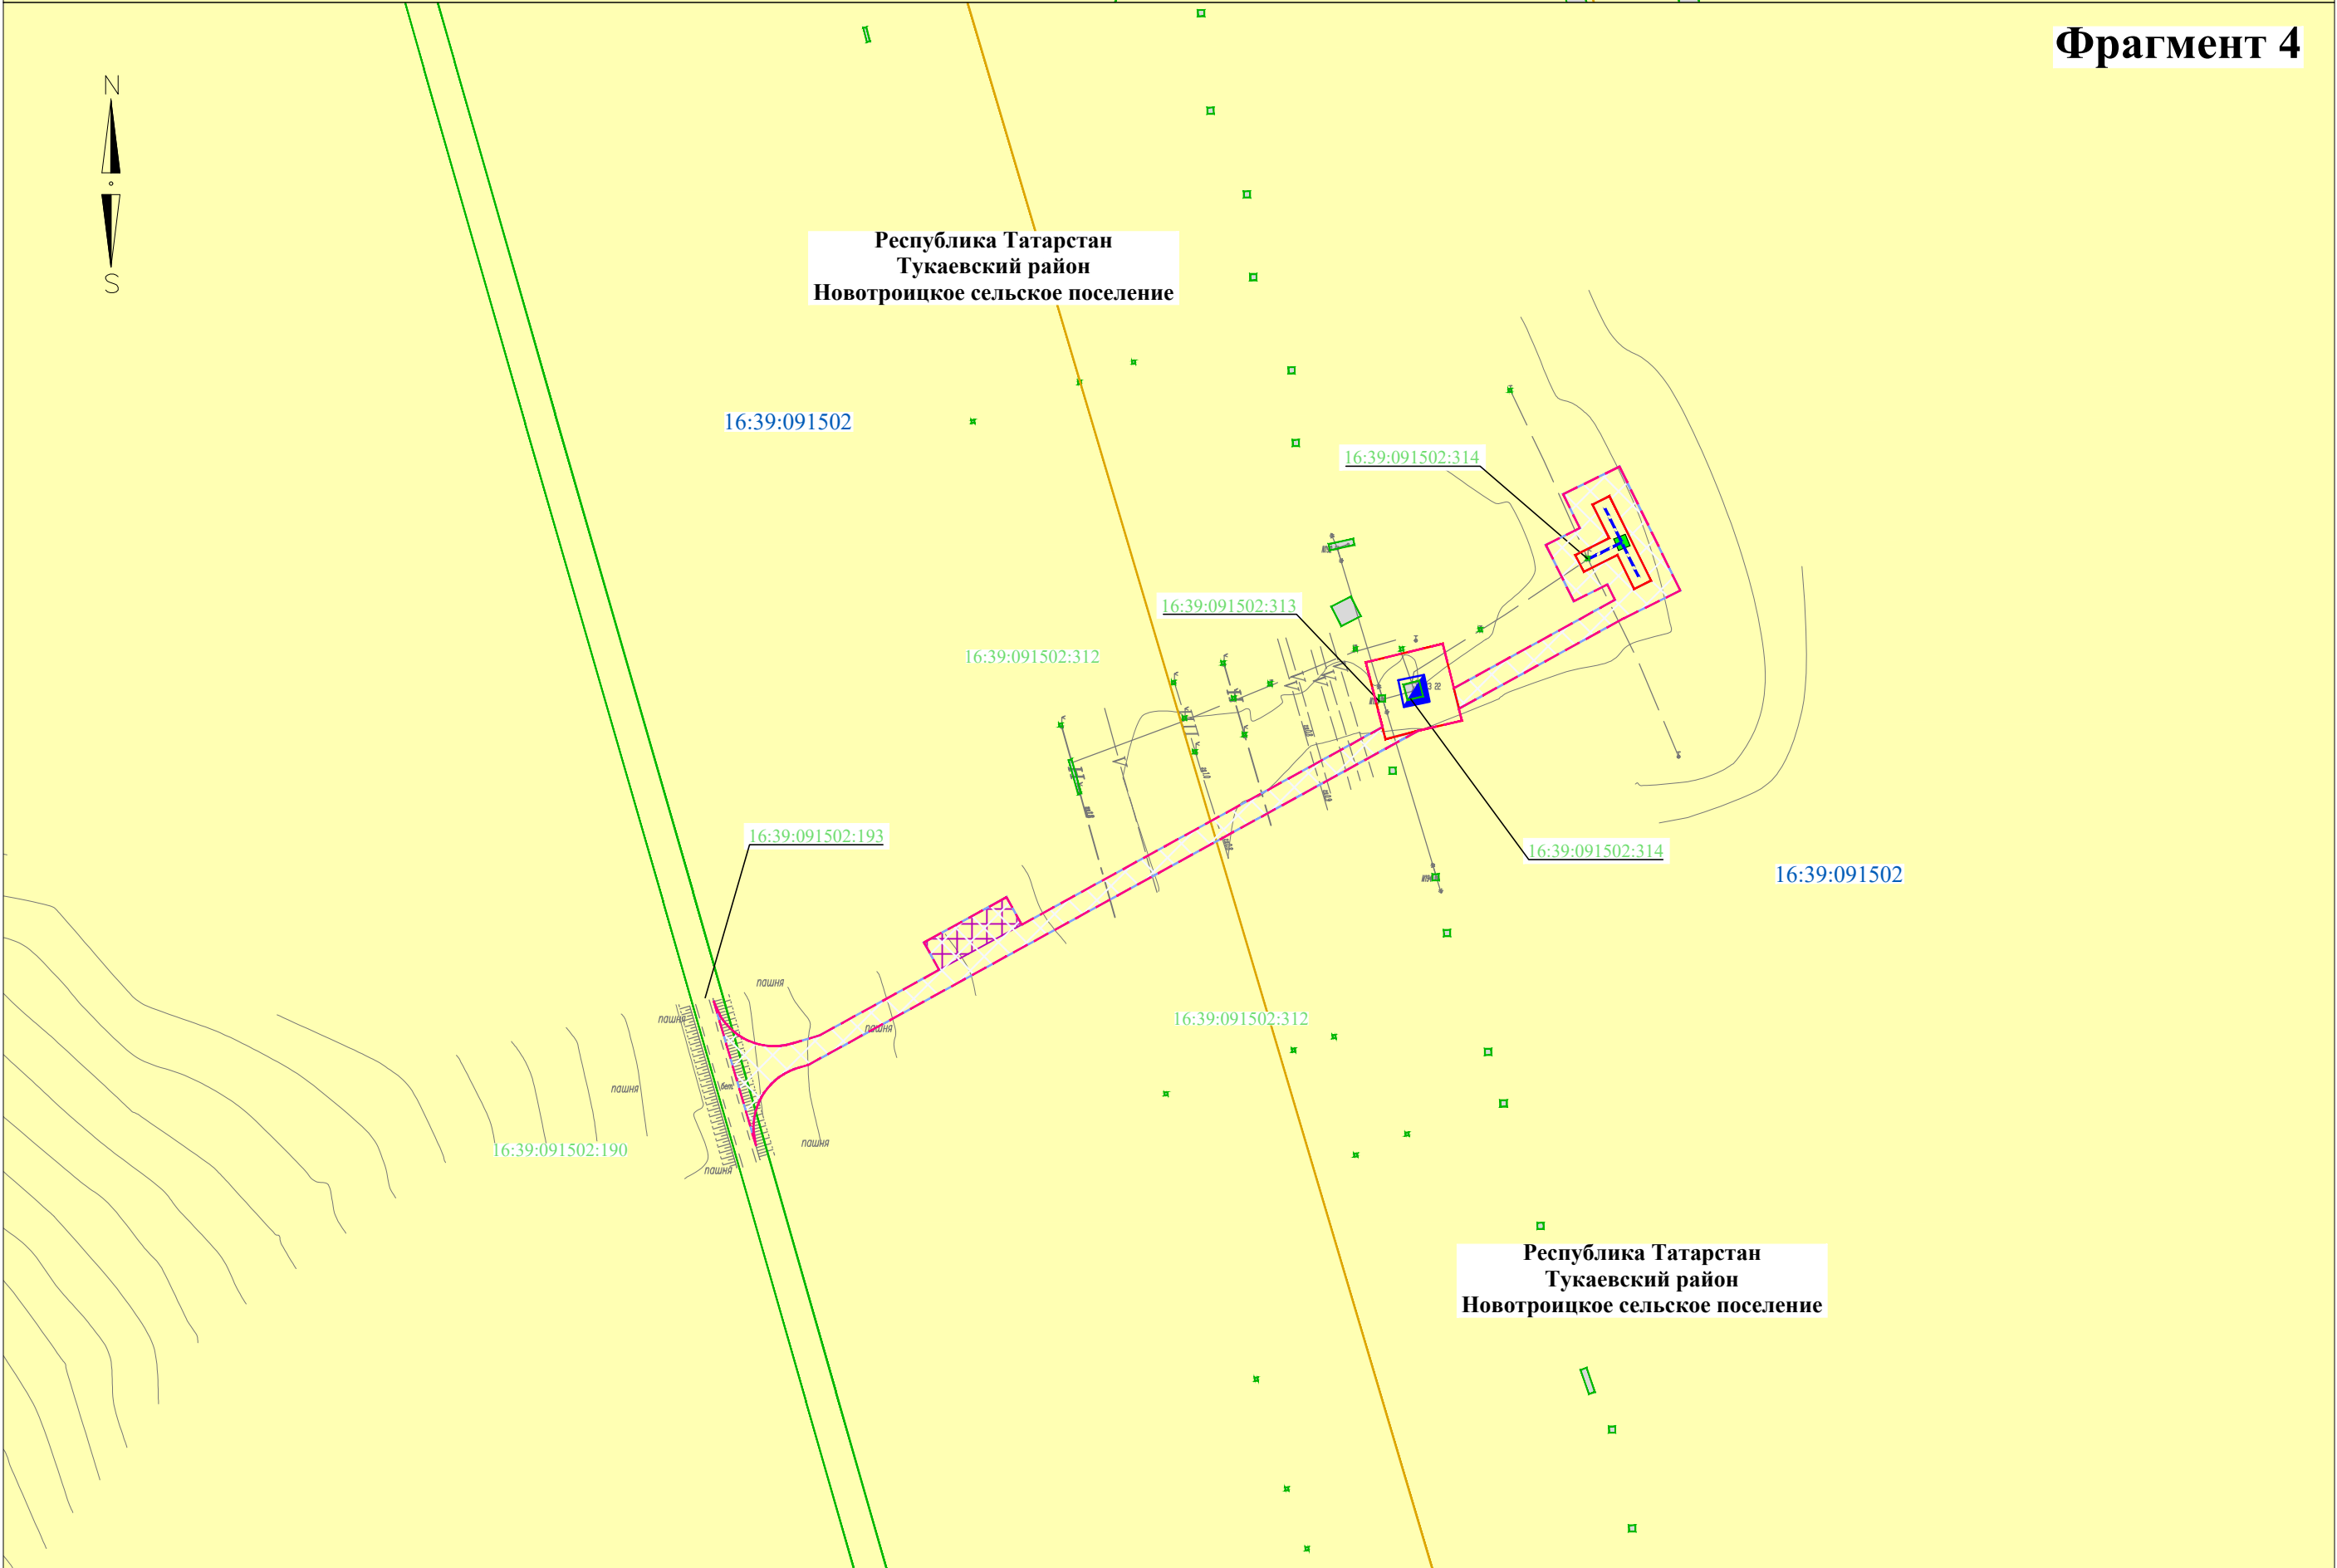


Директор	Яндулов Д.Ю.		Документация по планировке территории для размещения объекта: «Система электрохимической защиты МН "Н.Челны - Альметьевск". АРНУ. Реконструкция»			
Исполнитель	Ивашов А.С.					
			Республика Татарстан, Тукаевский район, Новотроицкое сельское поселение			
			СХЕМА ИСПОЛЬЗОВАНИЯ ТЕРРИТОРИИ В ПЕРИОД ПОДГОТОВКИ ПРОЕКТА ПЛАНИРОВКИ (материалы по обоснованию) Масштаб 1 : 2000 (Формат А2)	Стадия	Лист	Листов
				ППТ	3	29
				ООО "Волжские земли" г. Самара 2026 г.		

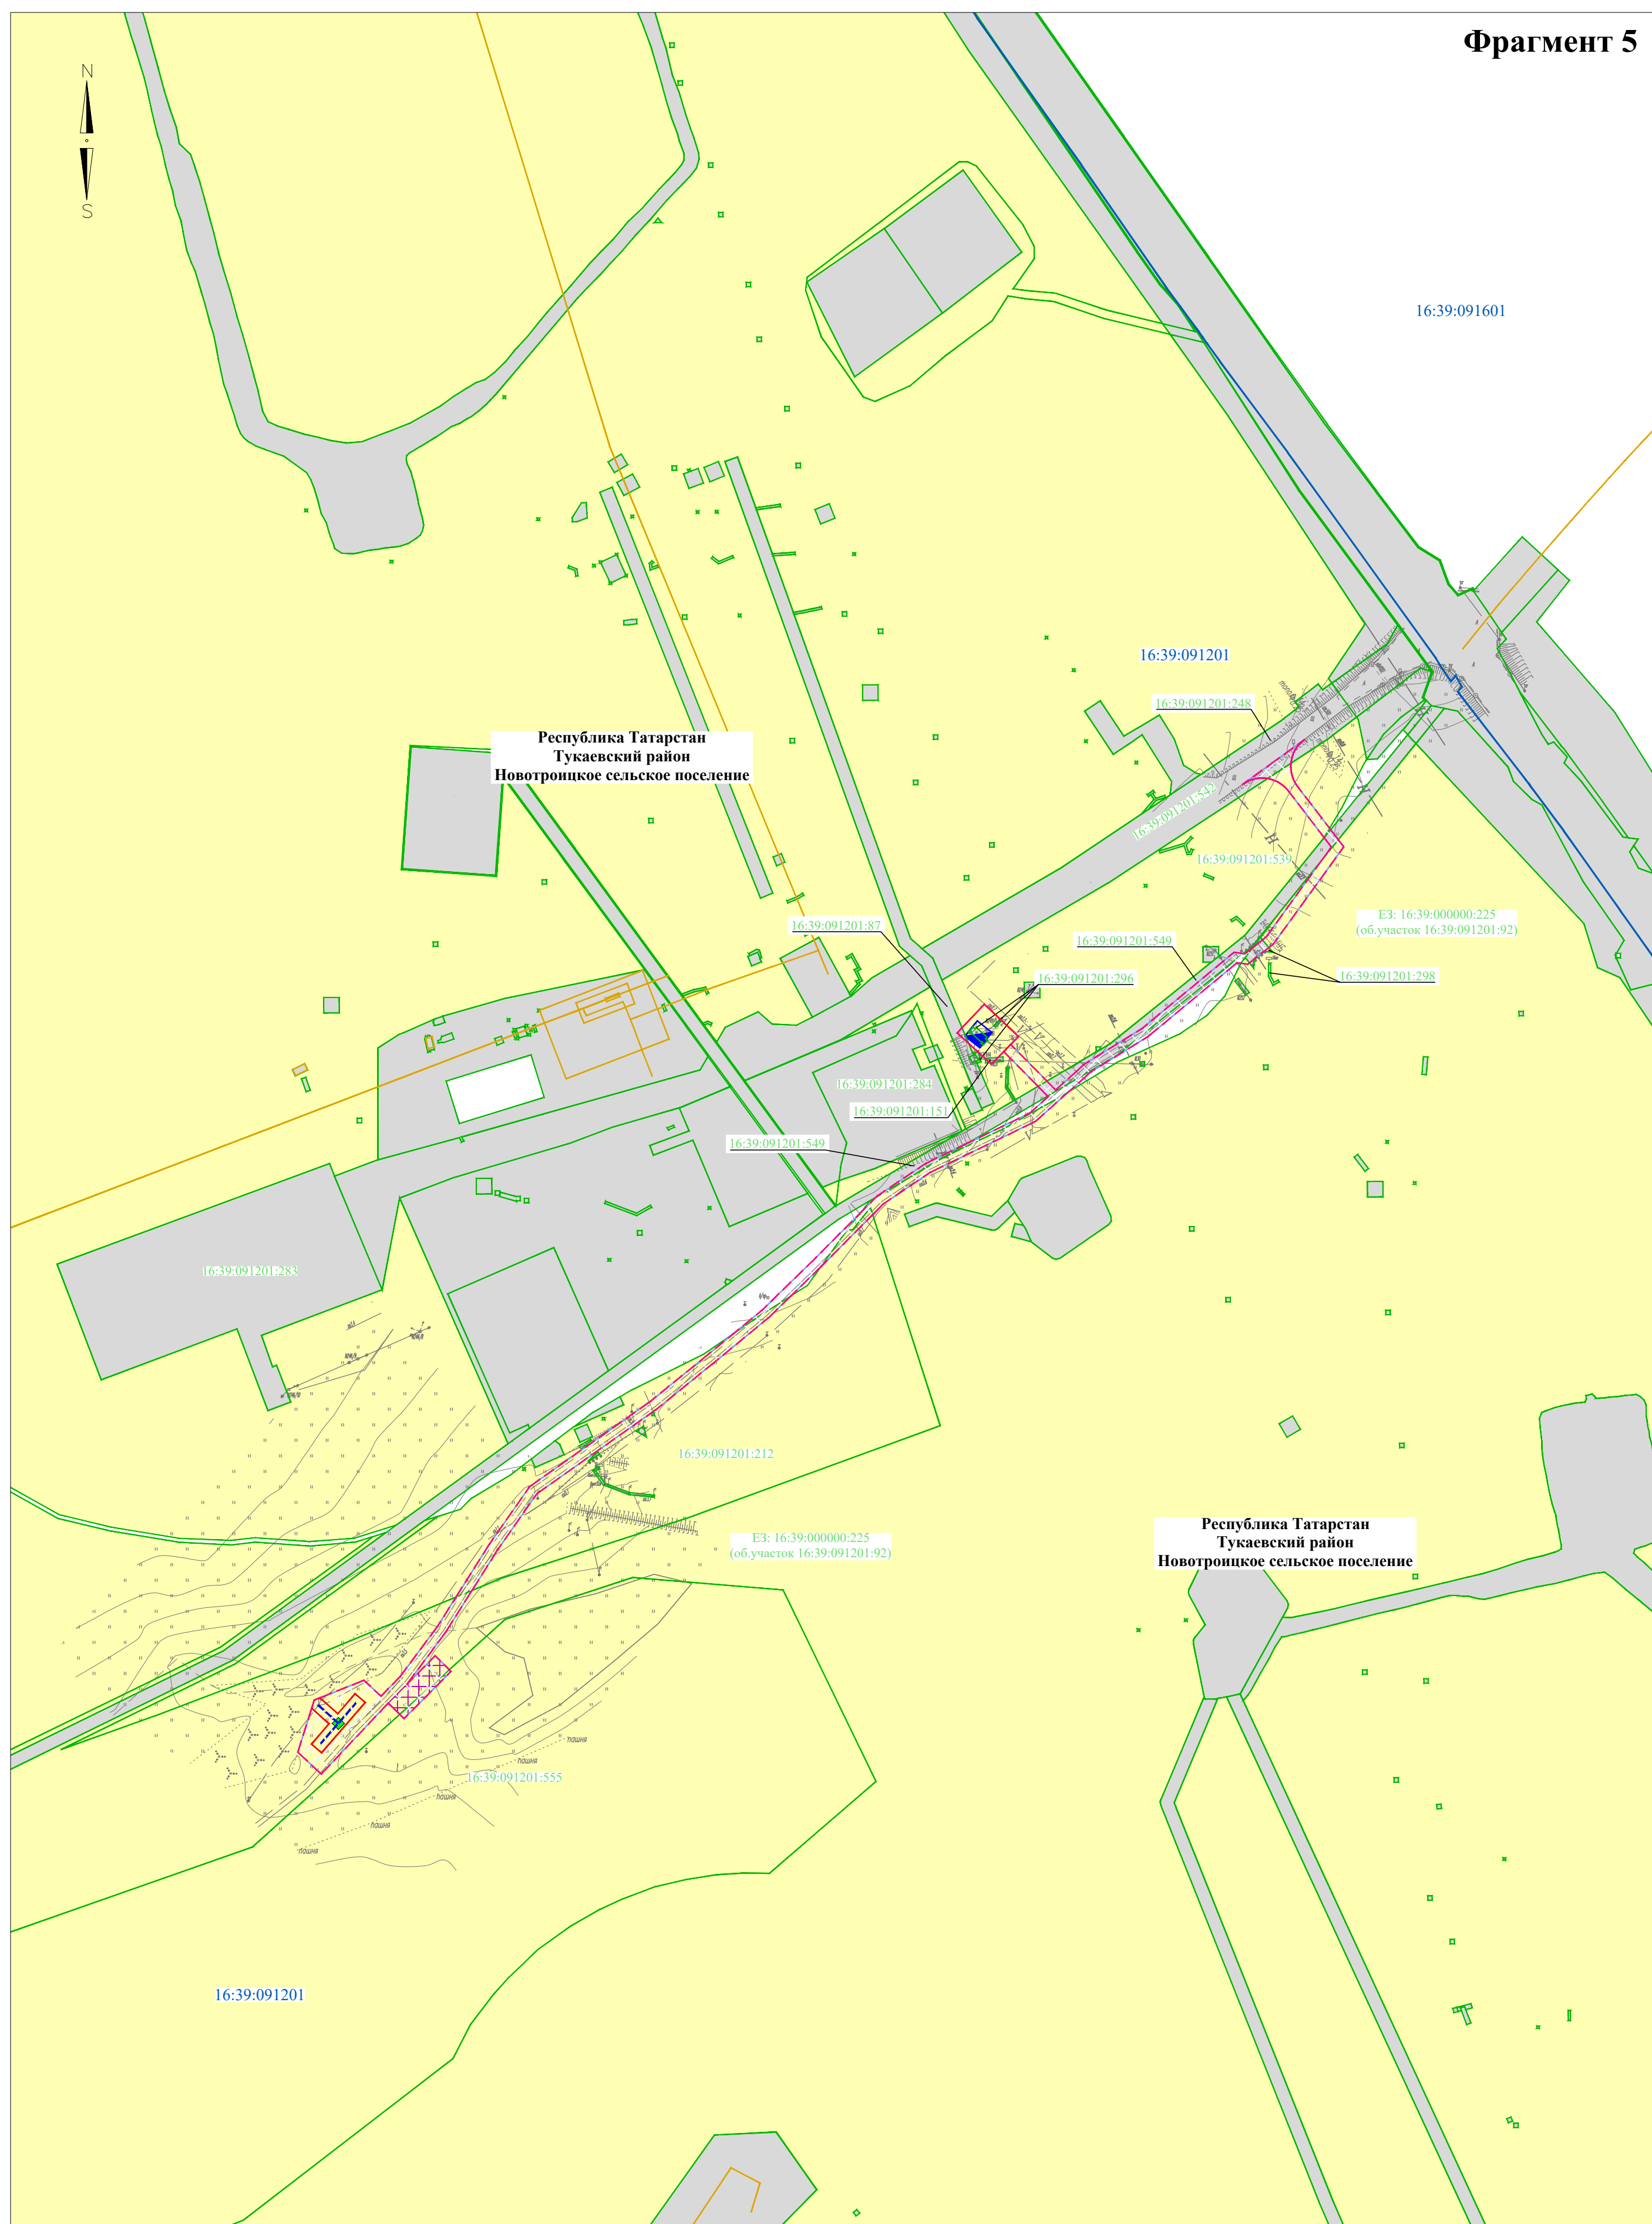

Директор	Яндулов Д.Ю.		Документация по планировке территории для размещения объекта: «Система электрохимической защиты МН "Н.Челны" - Альметьевск". АРНУ. Реконструкция			
Исполнитель	Ивашов А.С.					
			Республика Татарстан, Тукаевский район, Новотроицкое сельское поселение			
			СХЕМА ИСПОЛЬЗОВАНИЯ ТЕРРИТОРИИ В ПЕРИОД ПОДГОТОВКИ ПРОЕКТА ПЛАНИРОВКИ (материалы по обоснованию)	Стадия	Лист	Листов
				ППТ	4	29
			Масштаб 1 : 2000 (Формат А2) ООО "Волжские земли" г. Самара 2026 г.			

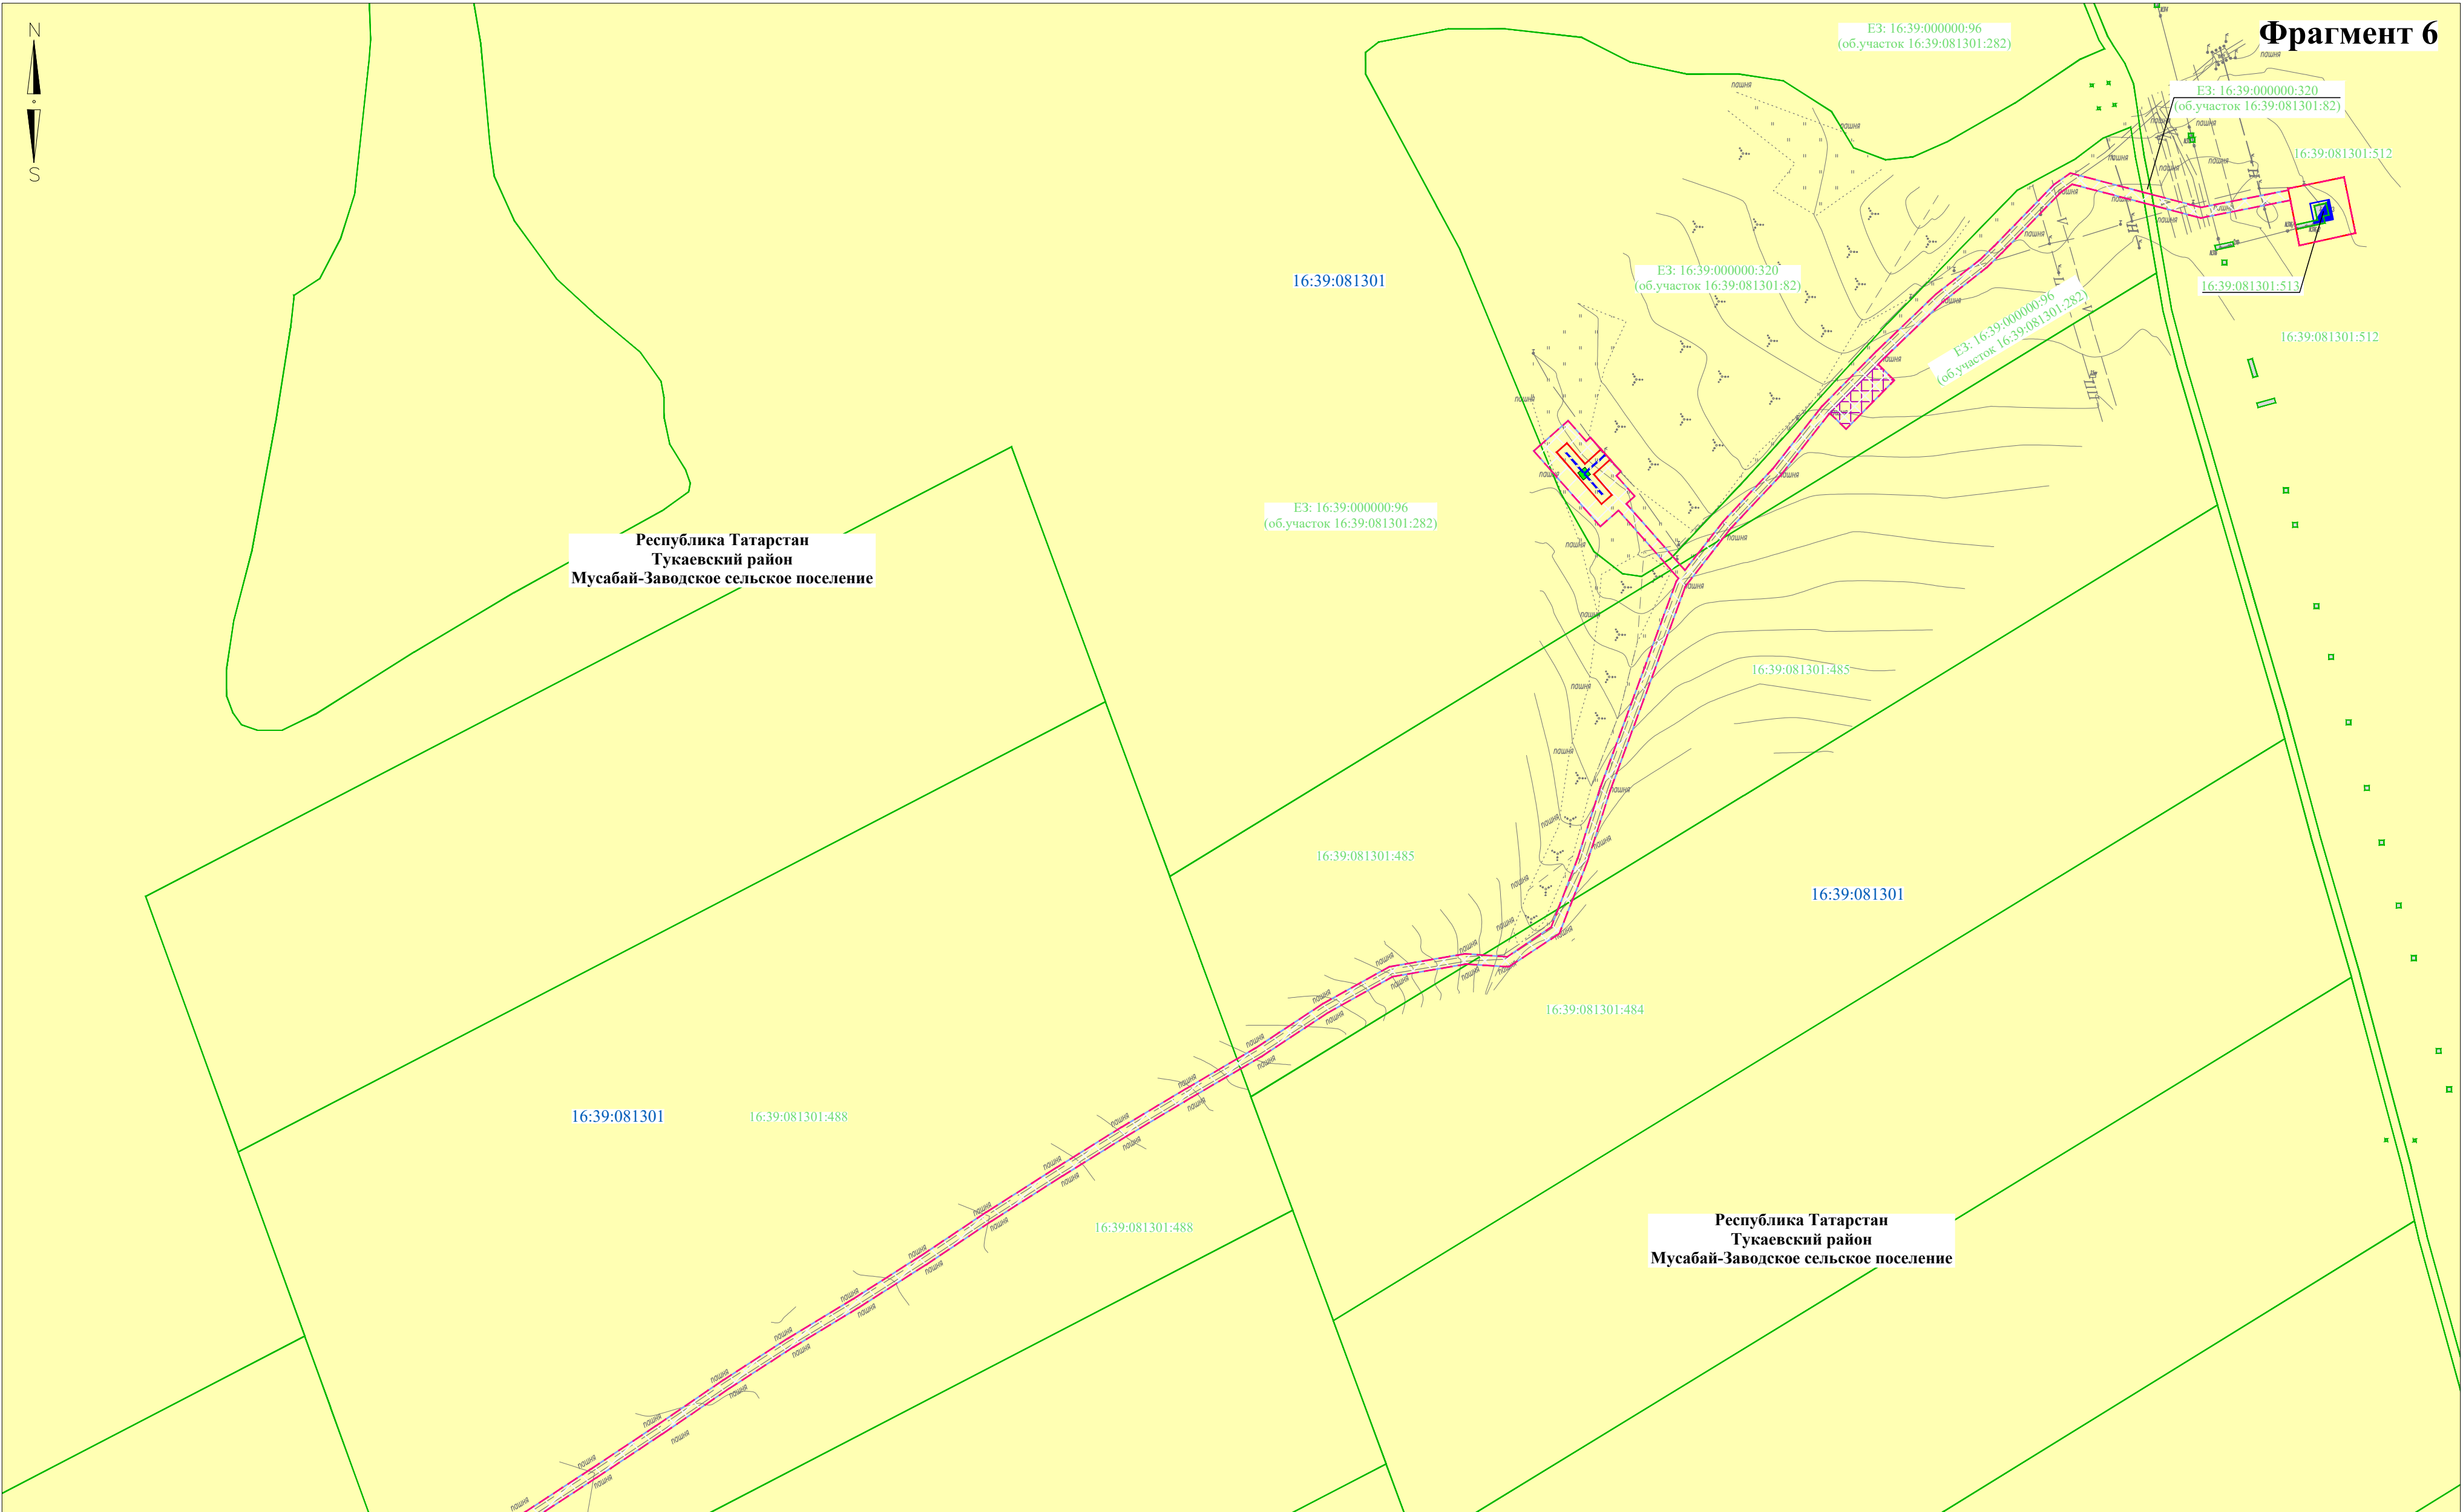


Директор	Яндулов Д.Ю.		Документация по планировке территории для размещения объекта: «Система электрохимической защиты МН "Н.Челны - Альметьевск". АРНУ. Реконструкция»			
Исполнитель	Ивашов А.С.					
			Республика Татарстан, Тукаевский район, Мусабай-Заводское сельское поселение			
			СХЕМА ИСПОЛЬЗОВАНИЯ ТЕРРИТОРИИ В ПЕРИОД ПОДГОТОВКИ ПРОЕКТА ПЛАНИРОВКИ (материалы по обоснованию) Масштаб 1 : 2000 (Формат А2)	Стадия	Лист	Листов
				ППТ	5	29
				ООО "Волжские земли"		
				г. Самара		
				2026 г.		

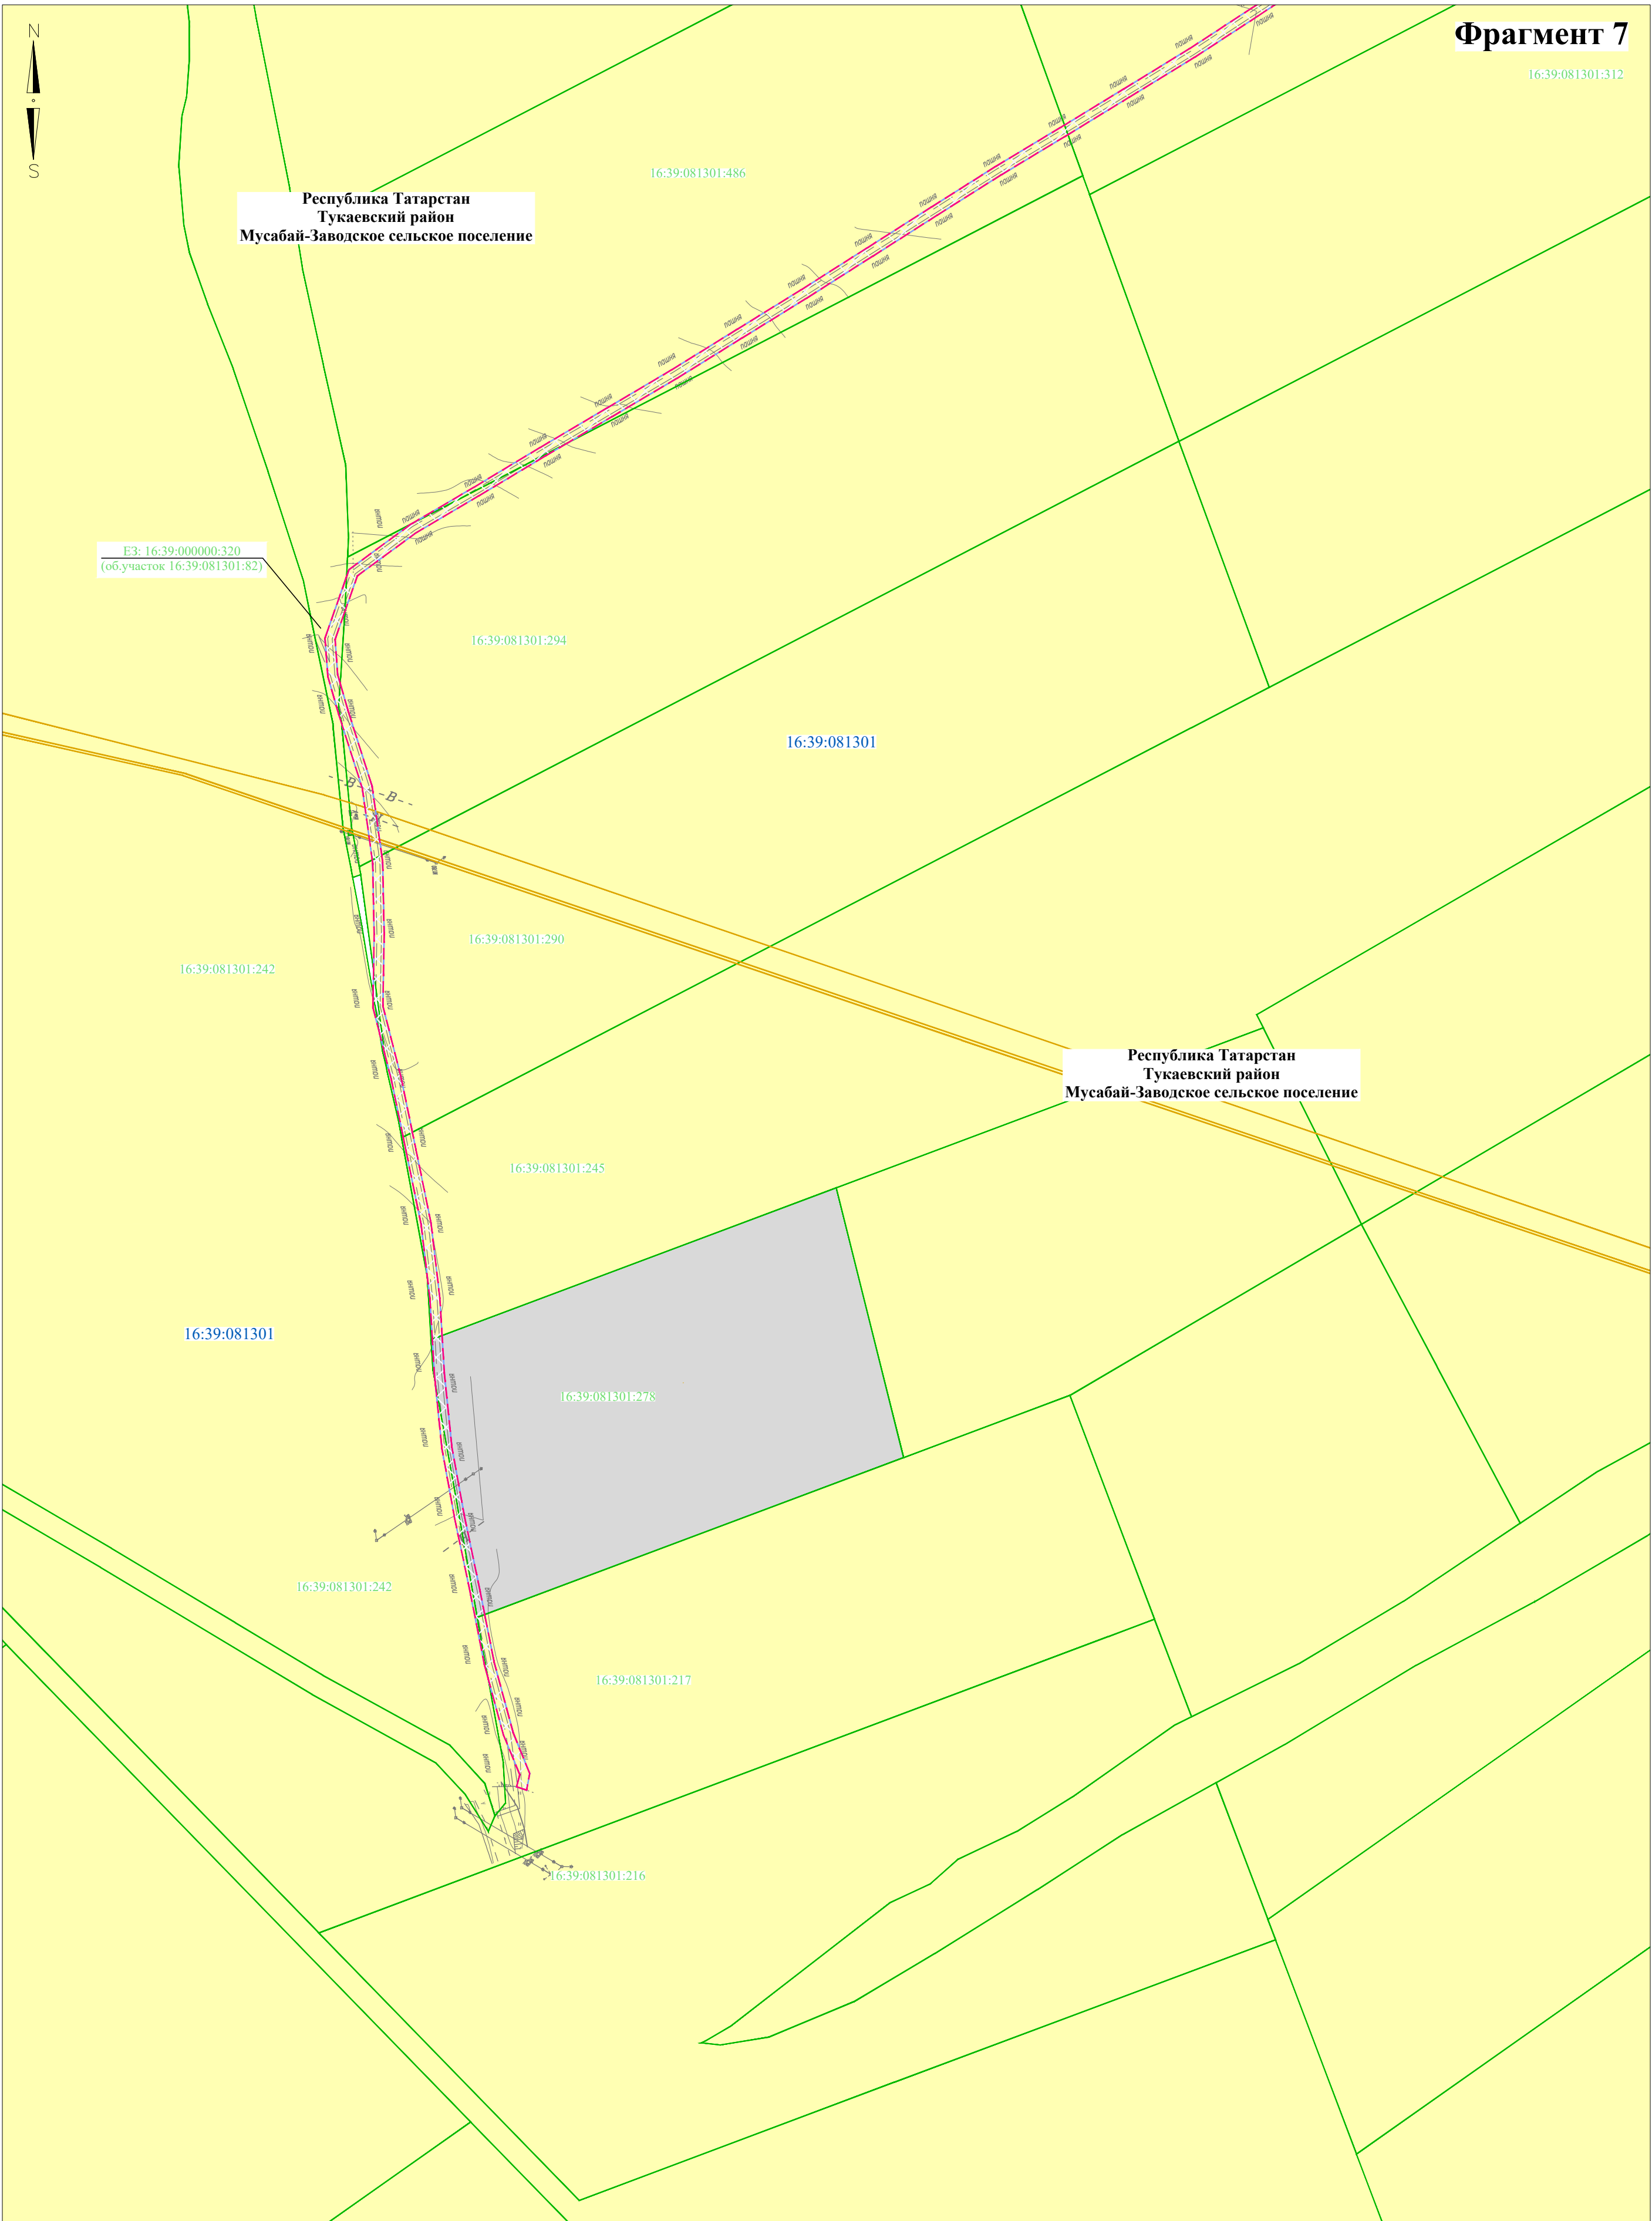


Директор	Яндулов Д.Ю.		
Исполнитель	Ивашов А.С.		

Документация по планировке территории для размещения объекта: «Система электрохимической защиты МН "Н.Челны - Альметьевск". АРНУ. Реконструкция»		
Республика Татарстан, Тукаевский район, Мусабай-Заводское сельское поселение		
СХЕМА ИСПОЛЬЗОВАНИЯ ТЕРРИТОРИИ В ПЕРИОД ПОДГОТОВКИ ПРОЕКТА ПЛАНИРОВКИ (материалы по обоснованию)	Стадия	Листов
	ППТ	29
Масштаб 1 : 2000 (Формат А2)		ООО "Волжские земли" г. Самара 2026 г.


Фрагмент 8

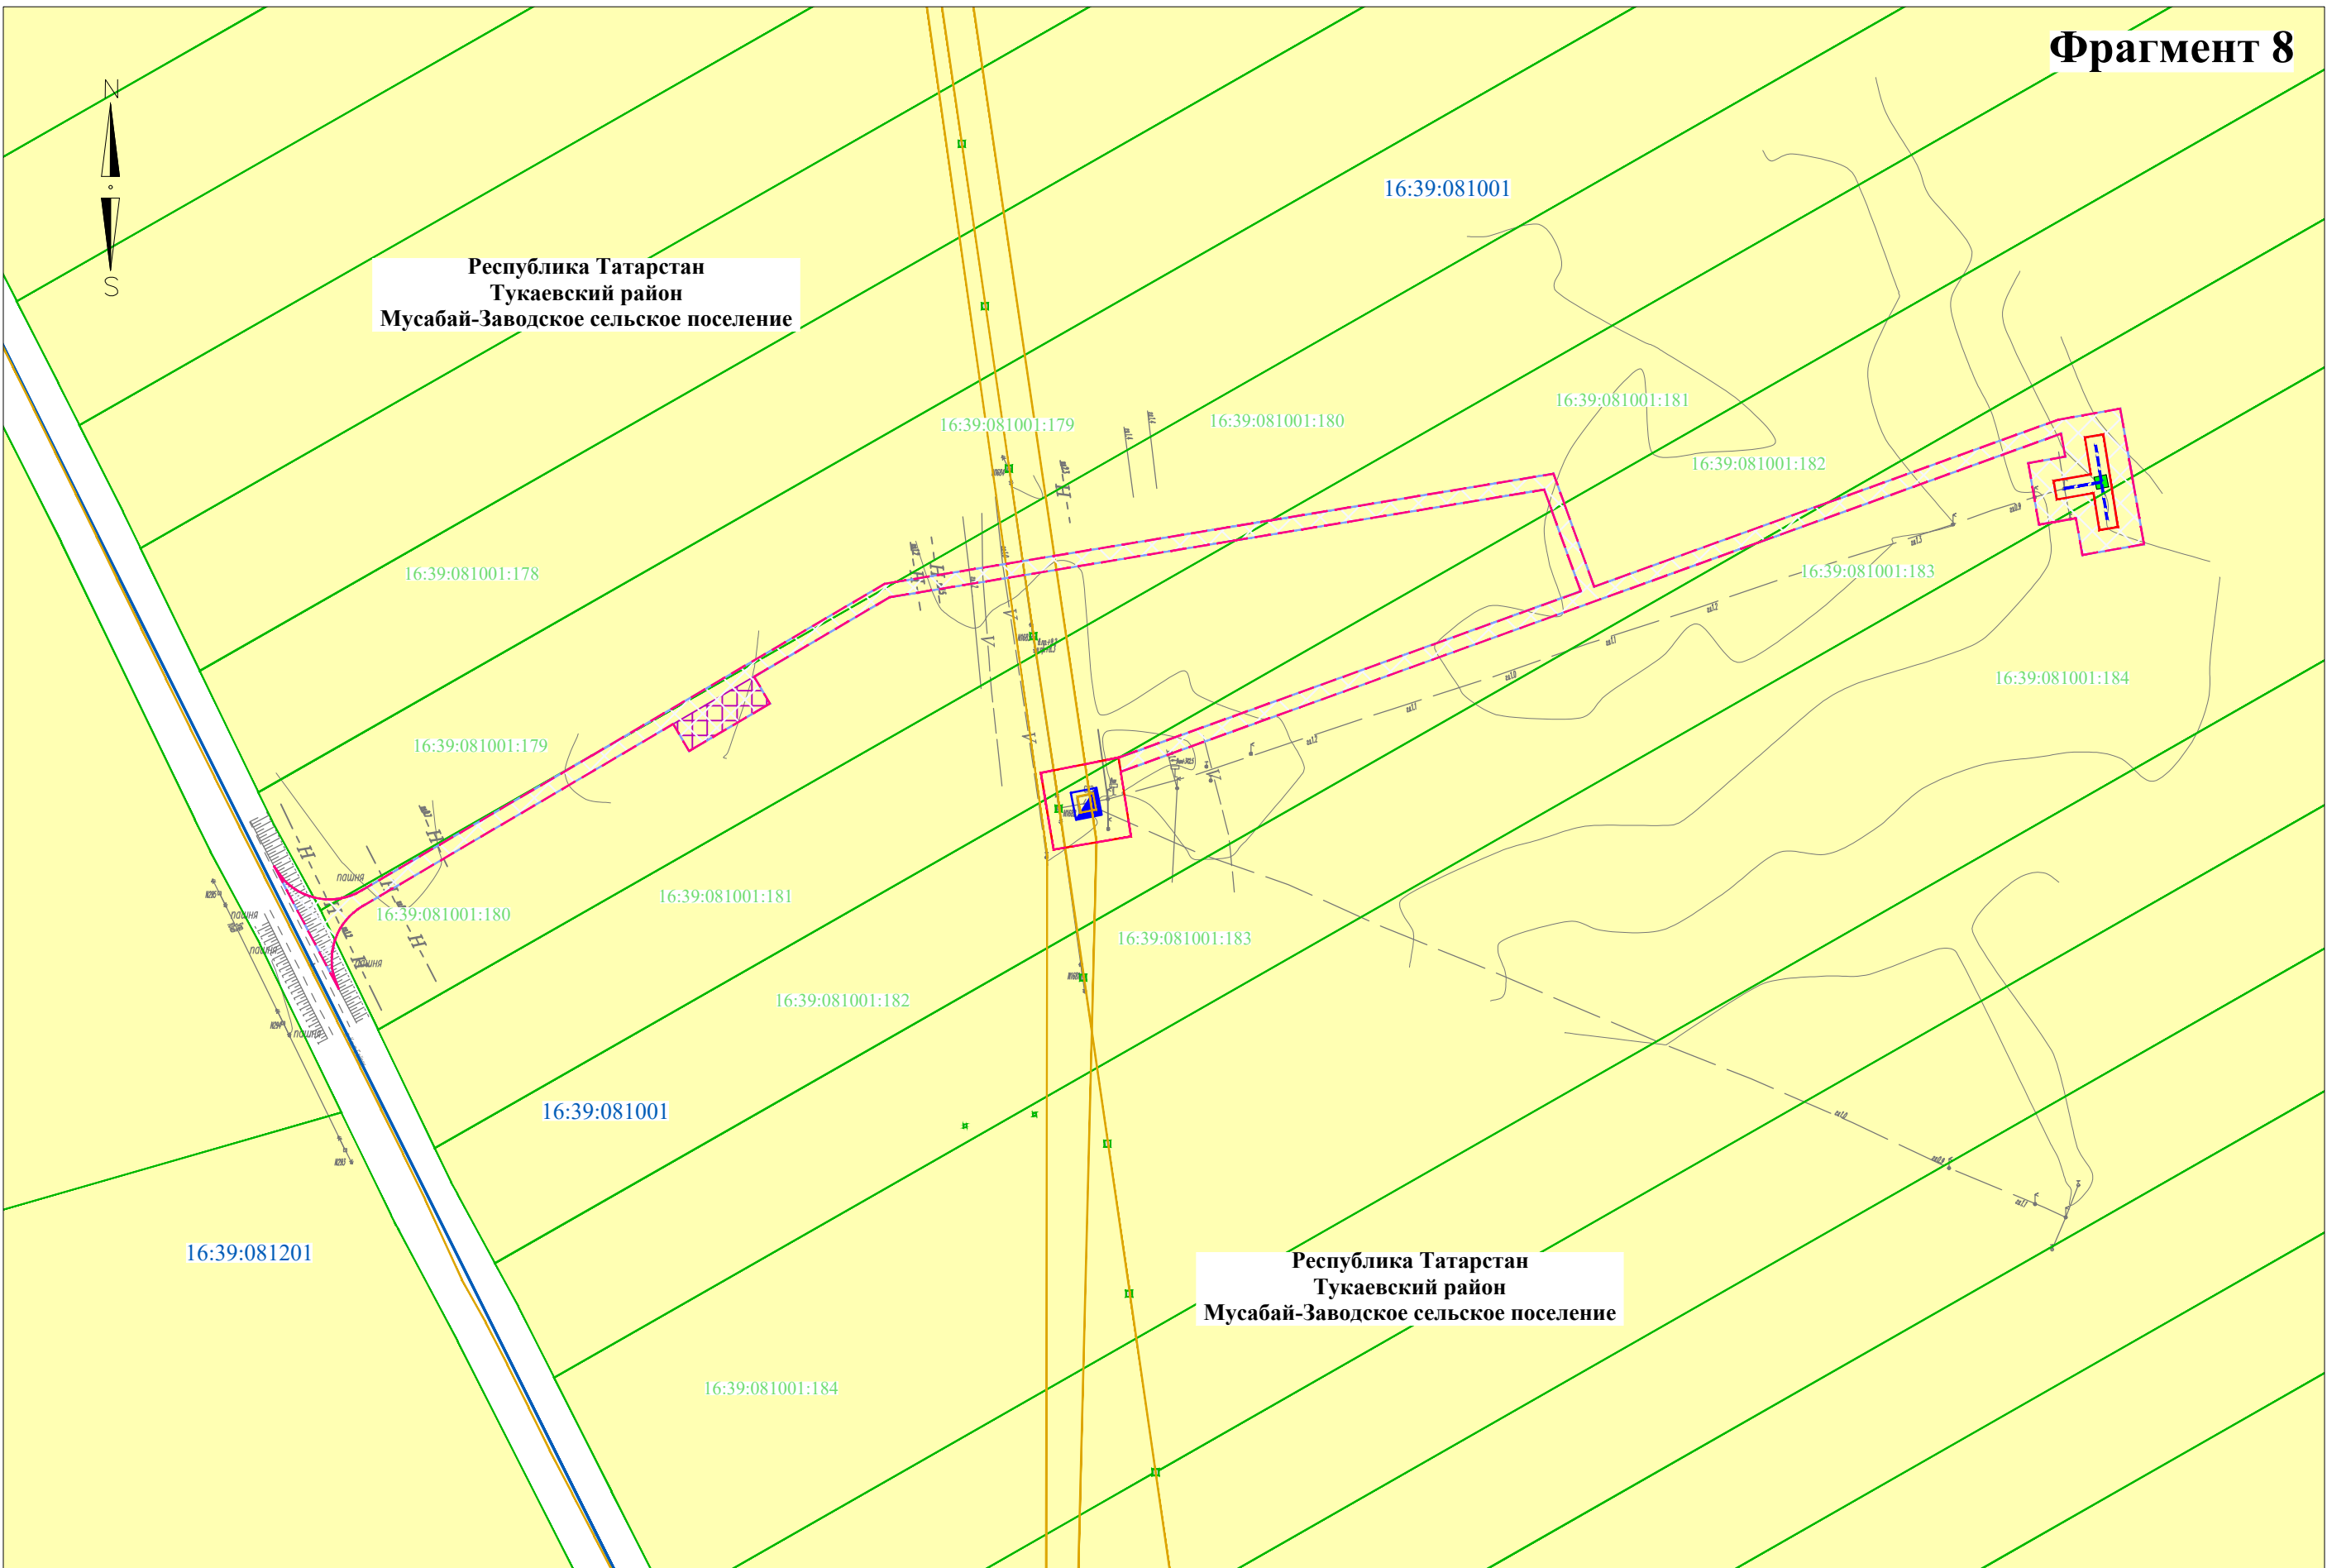


Фрагмент 9

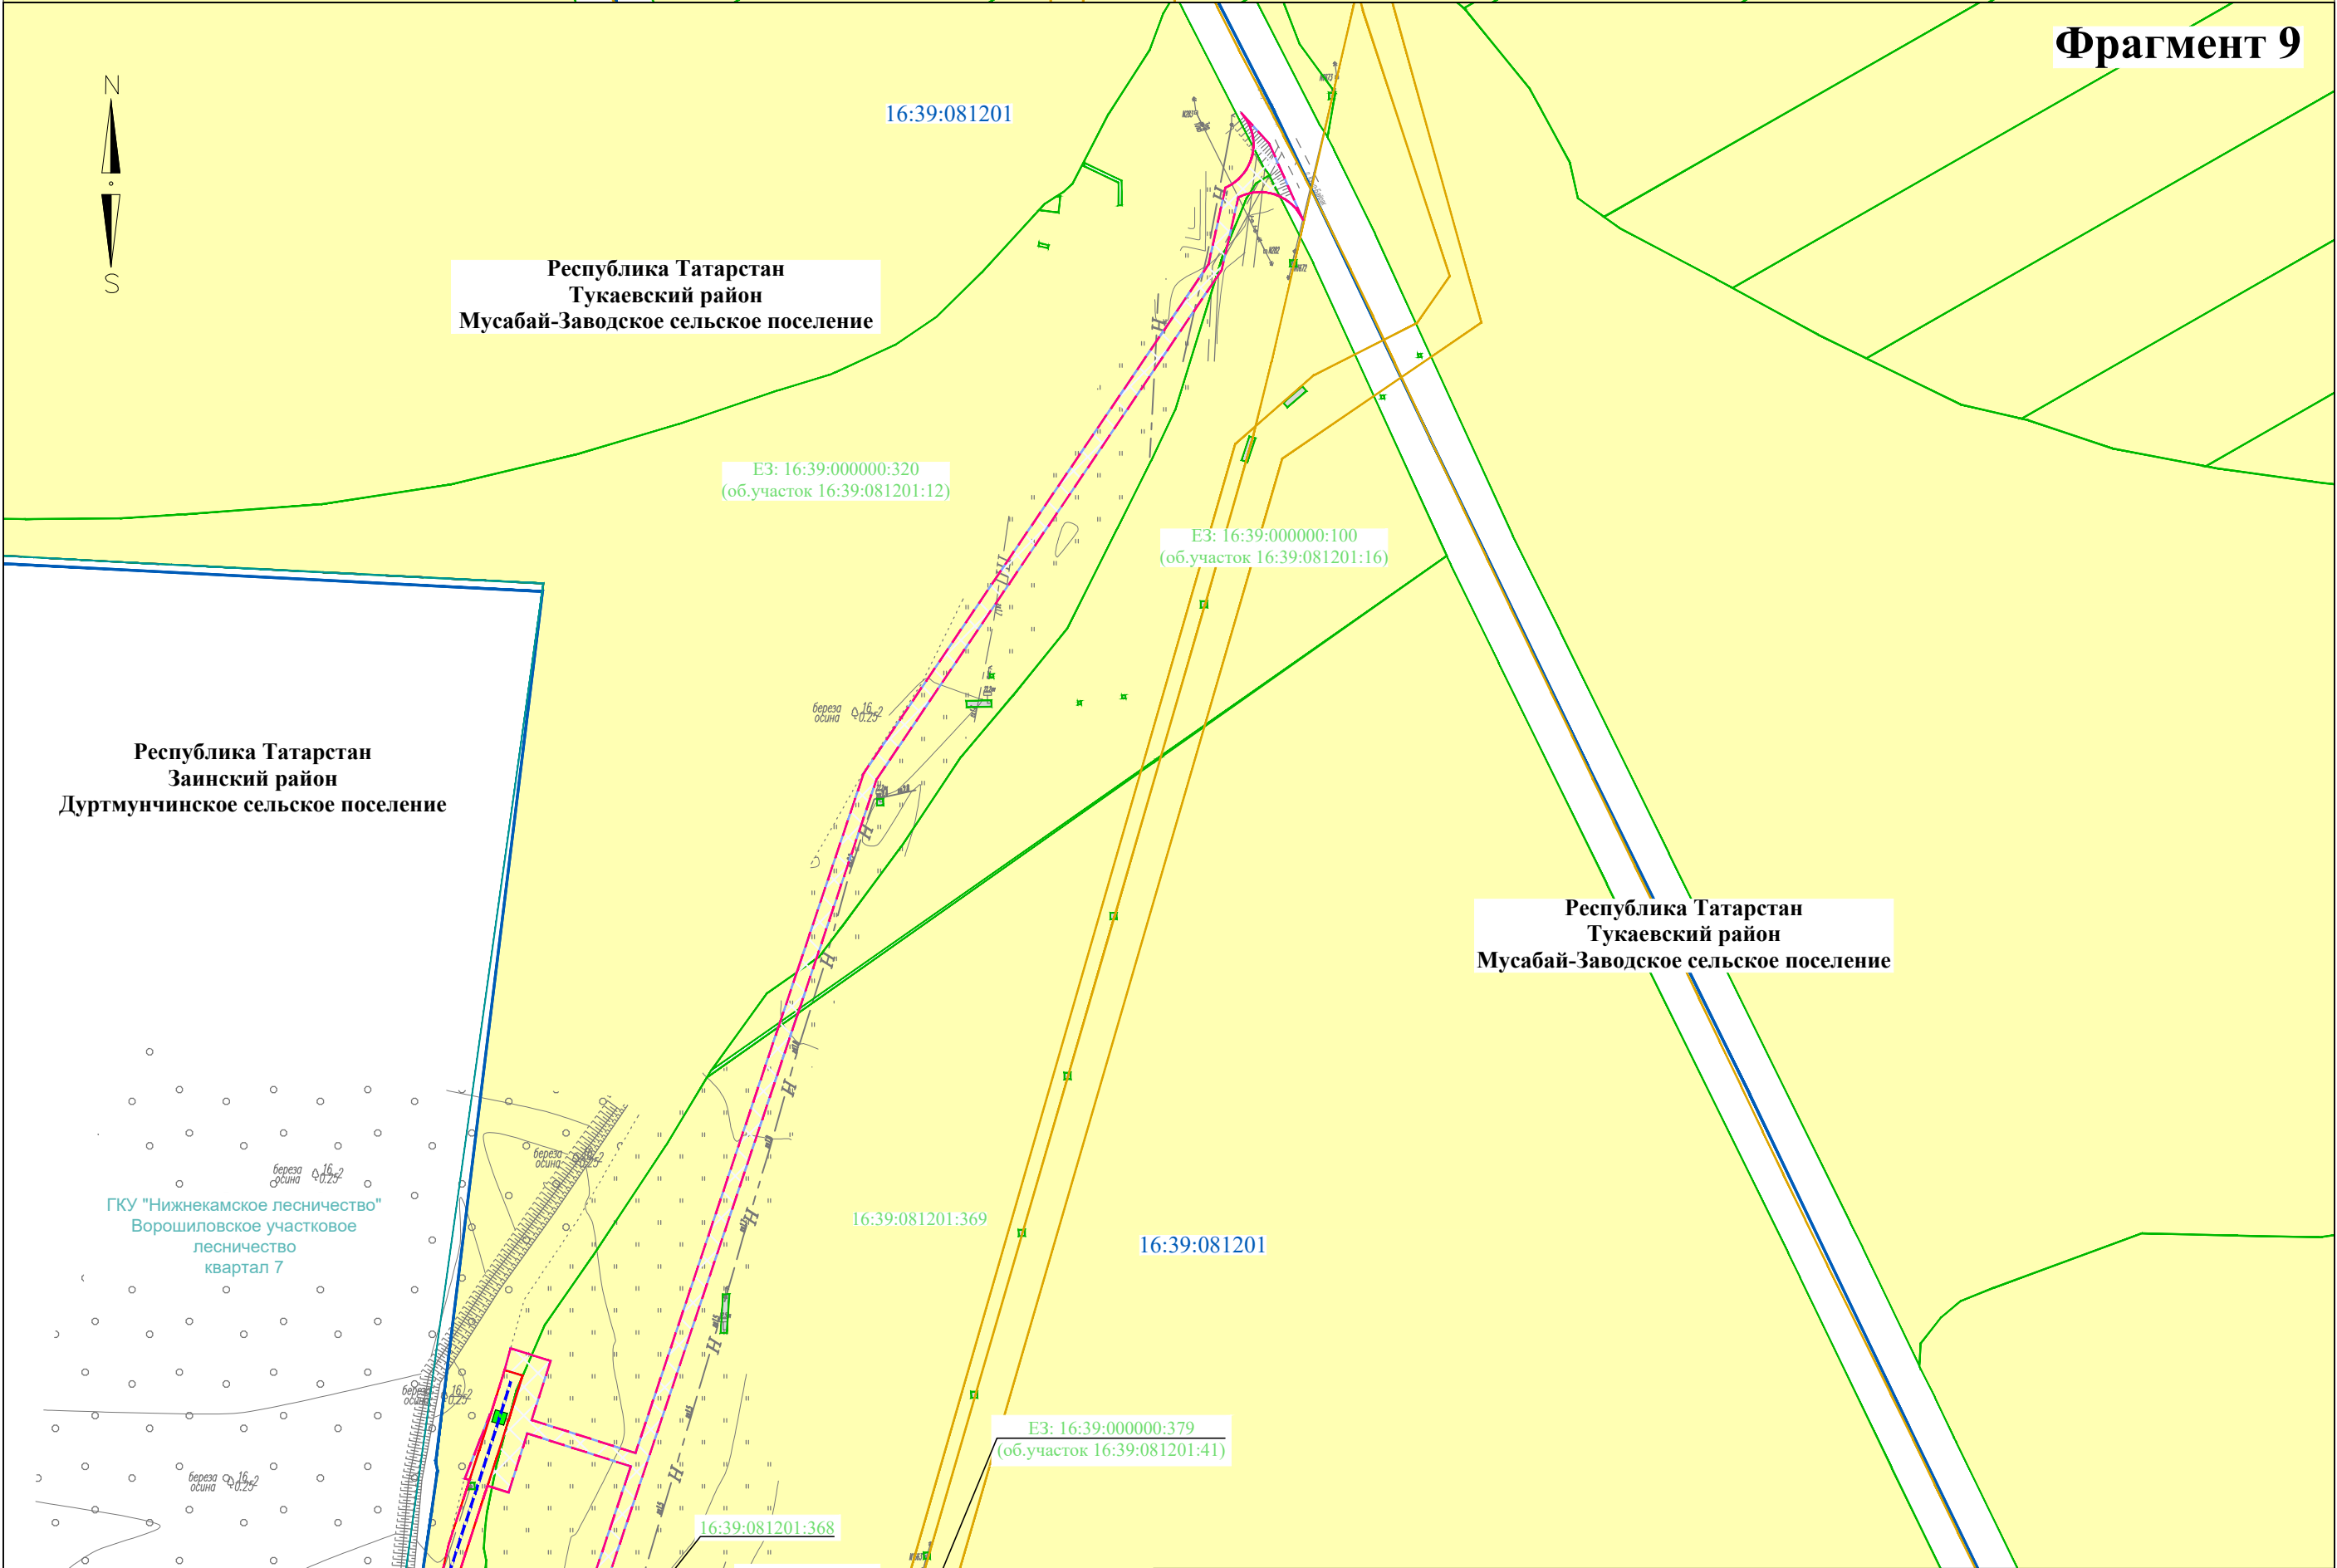


Директор	Яндулов Д.Ю.		Документация по планировке территории для размещения объекта: «Система электрохимической защиты МН "Н.Челны - Альметьевск". АРНУ. Реконструкция»		
Исполнитель	Ивашов А.С.				
			Республика Татарстан, Тукаевский район, Мусабай-Заводское сельское поселение		
			СХЕМА ИСПОЛЬЗОВАНИЯ ТЕРРИТОРИИ В ПЕРИОД ПОДГОТОВКИ ПРОЕКТА ПЛАНИРОВКИ (материалы по обоснованию)	Стадия	Лист
				ППТ	7
			Масштаб 1 : 2000 (Формат А2)		
			Листов 29		
			ООО "Волжские земли" г. Самара 2026 г.		

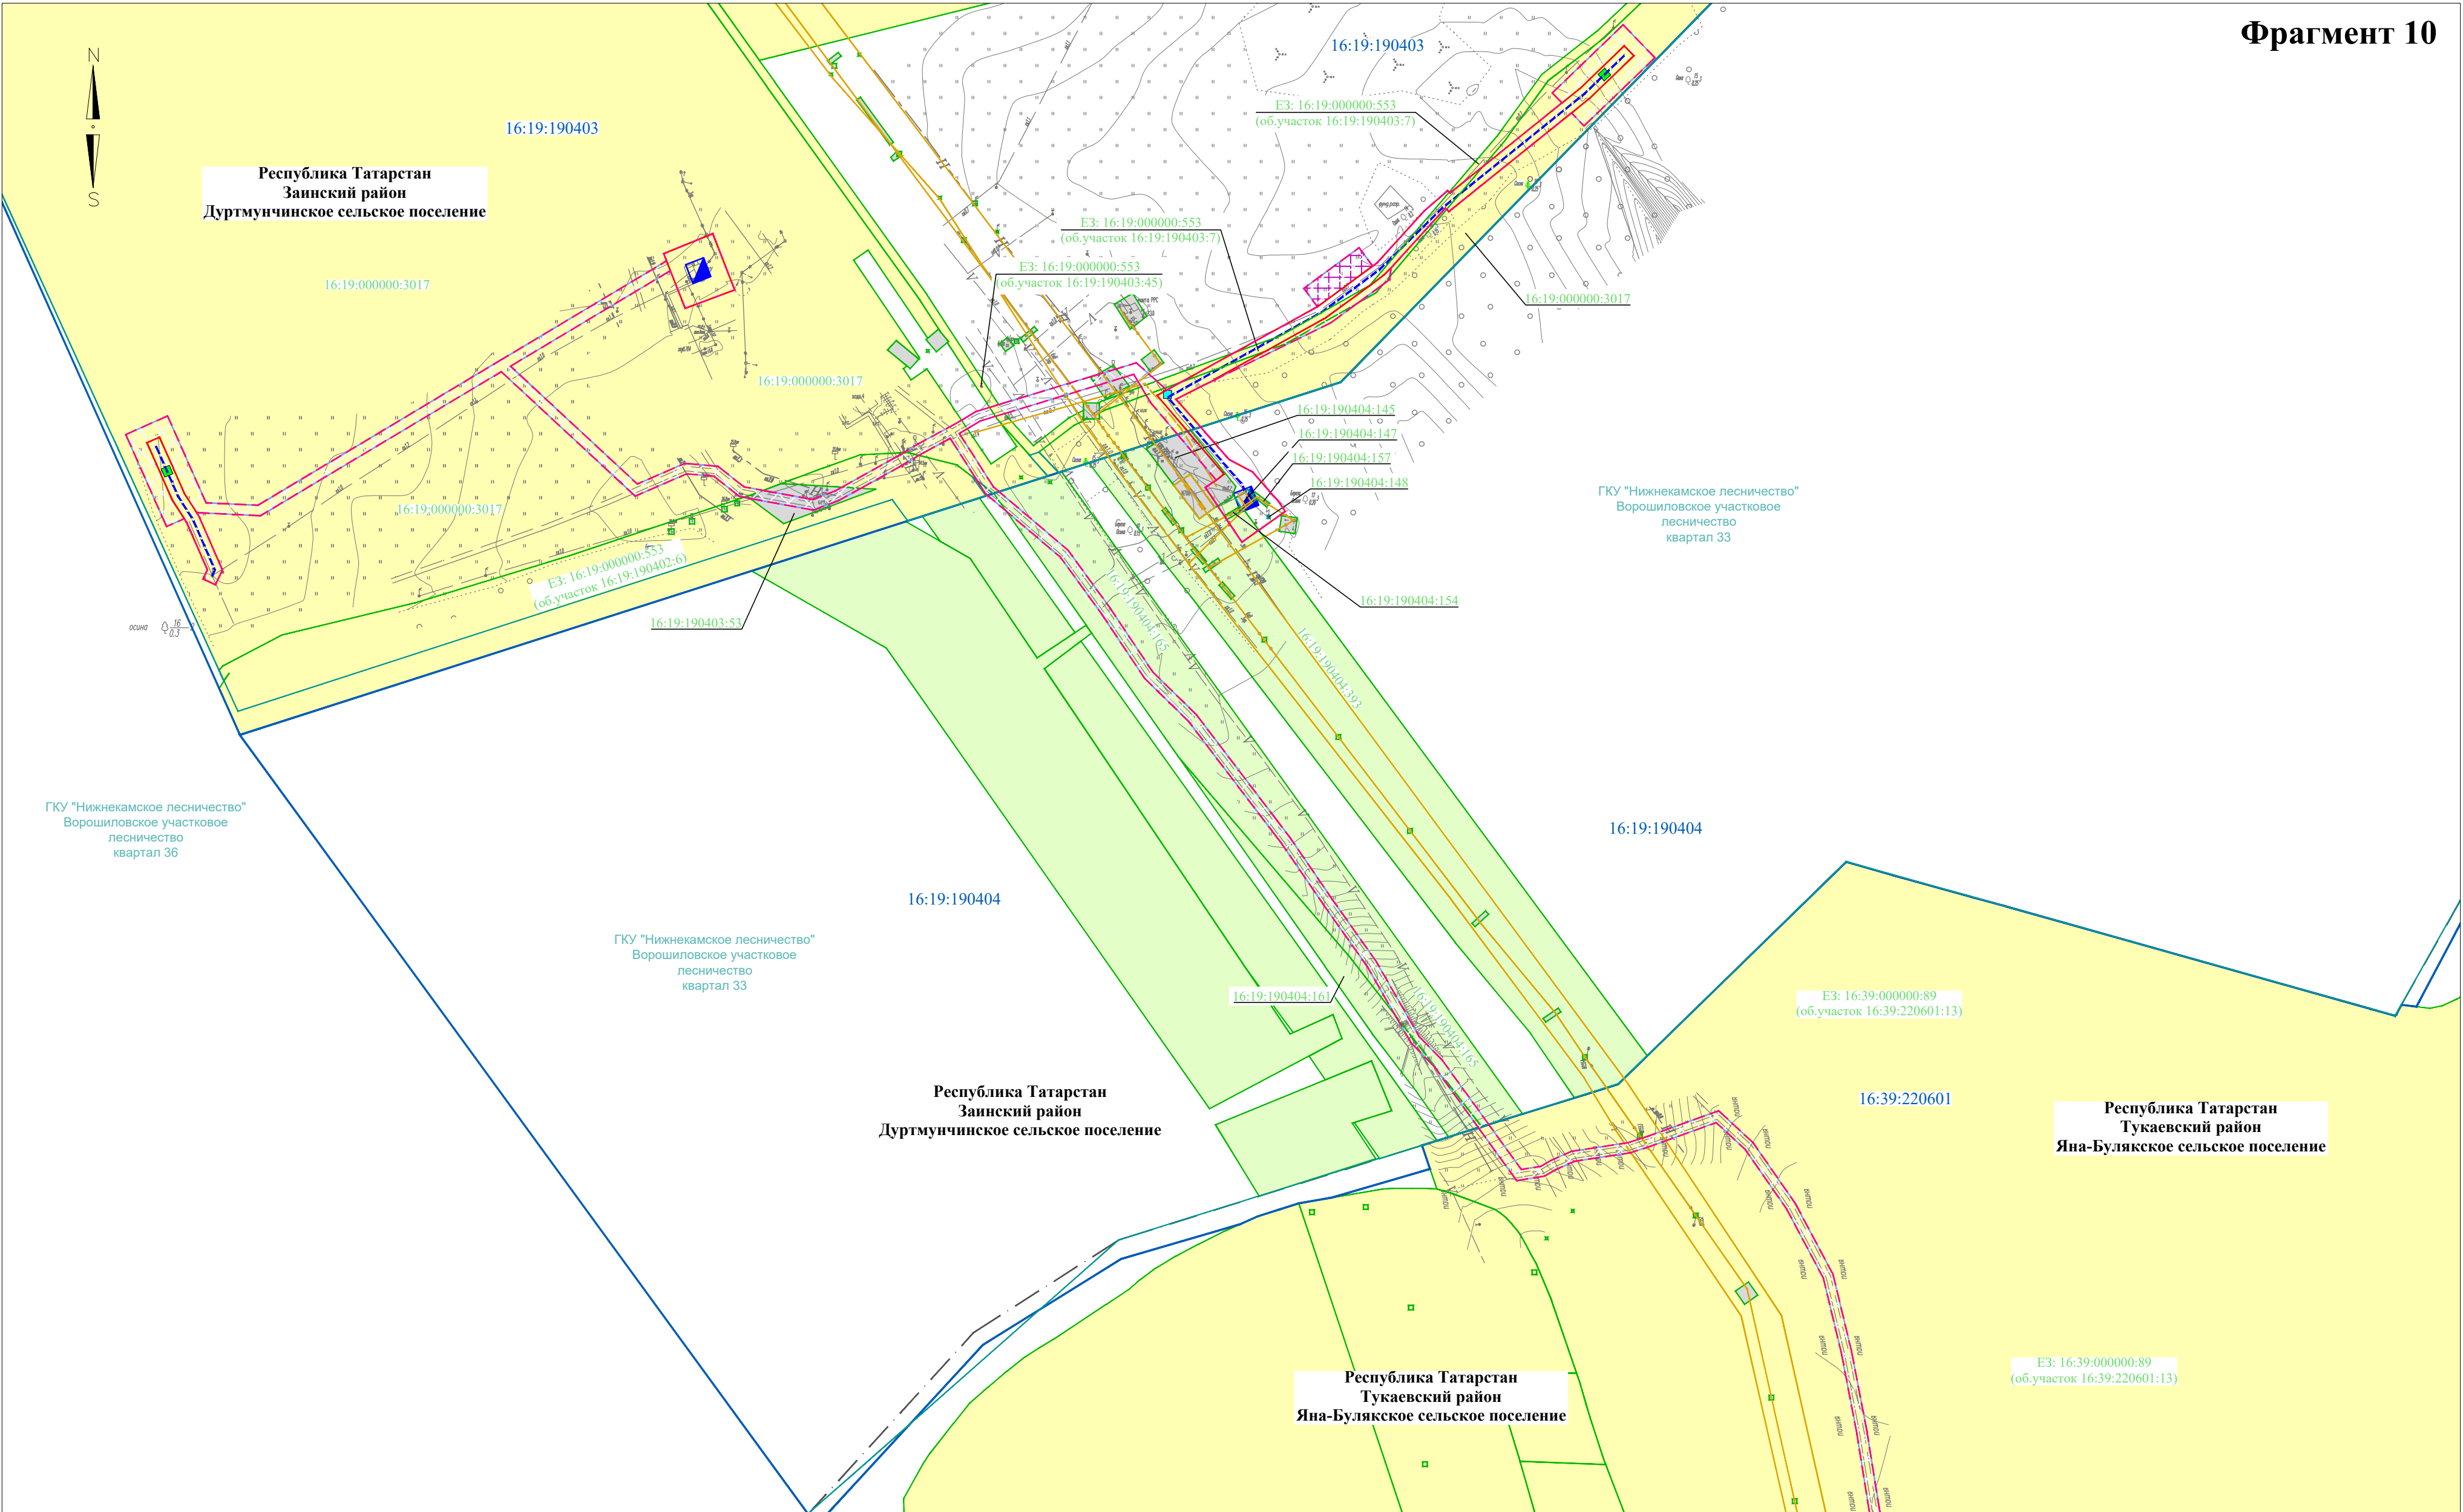


Директор	Яндулов Д.Ю.		Документация по планировке территории для размещения объекта: «Система электрохимической защиты МН "Н.Челны - Альметьевск". АРНУ. Реконструкция»			
Исполнитель	Ивашов А.С.					
			Республика Татарстан, Заинский район, Дуртмунчинское сельское поселение, Тукаевский район, Яна-Булякское сельское поселение			
			СХЕМА ИСПОЛЬЗОВАНИЯ ТЕРРИТОРИИ В ПЕРИОД ПОДГОТОВКИ ПРОЕКТА ПЛАНИРОВКИ (материалы по обоснованию) Масштаб 1 : 2000 (Формат А2)	Стадия	Лист	Листов
				ППТ	8	29
				ООО "Волжские земли" г. Самара 2026 г.		

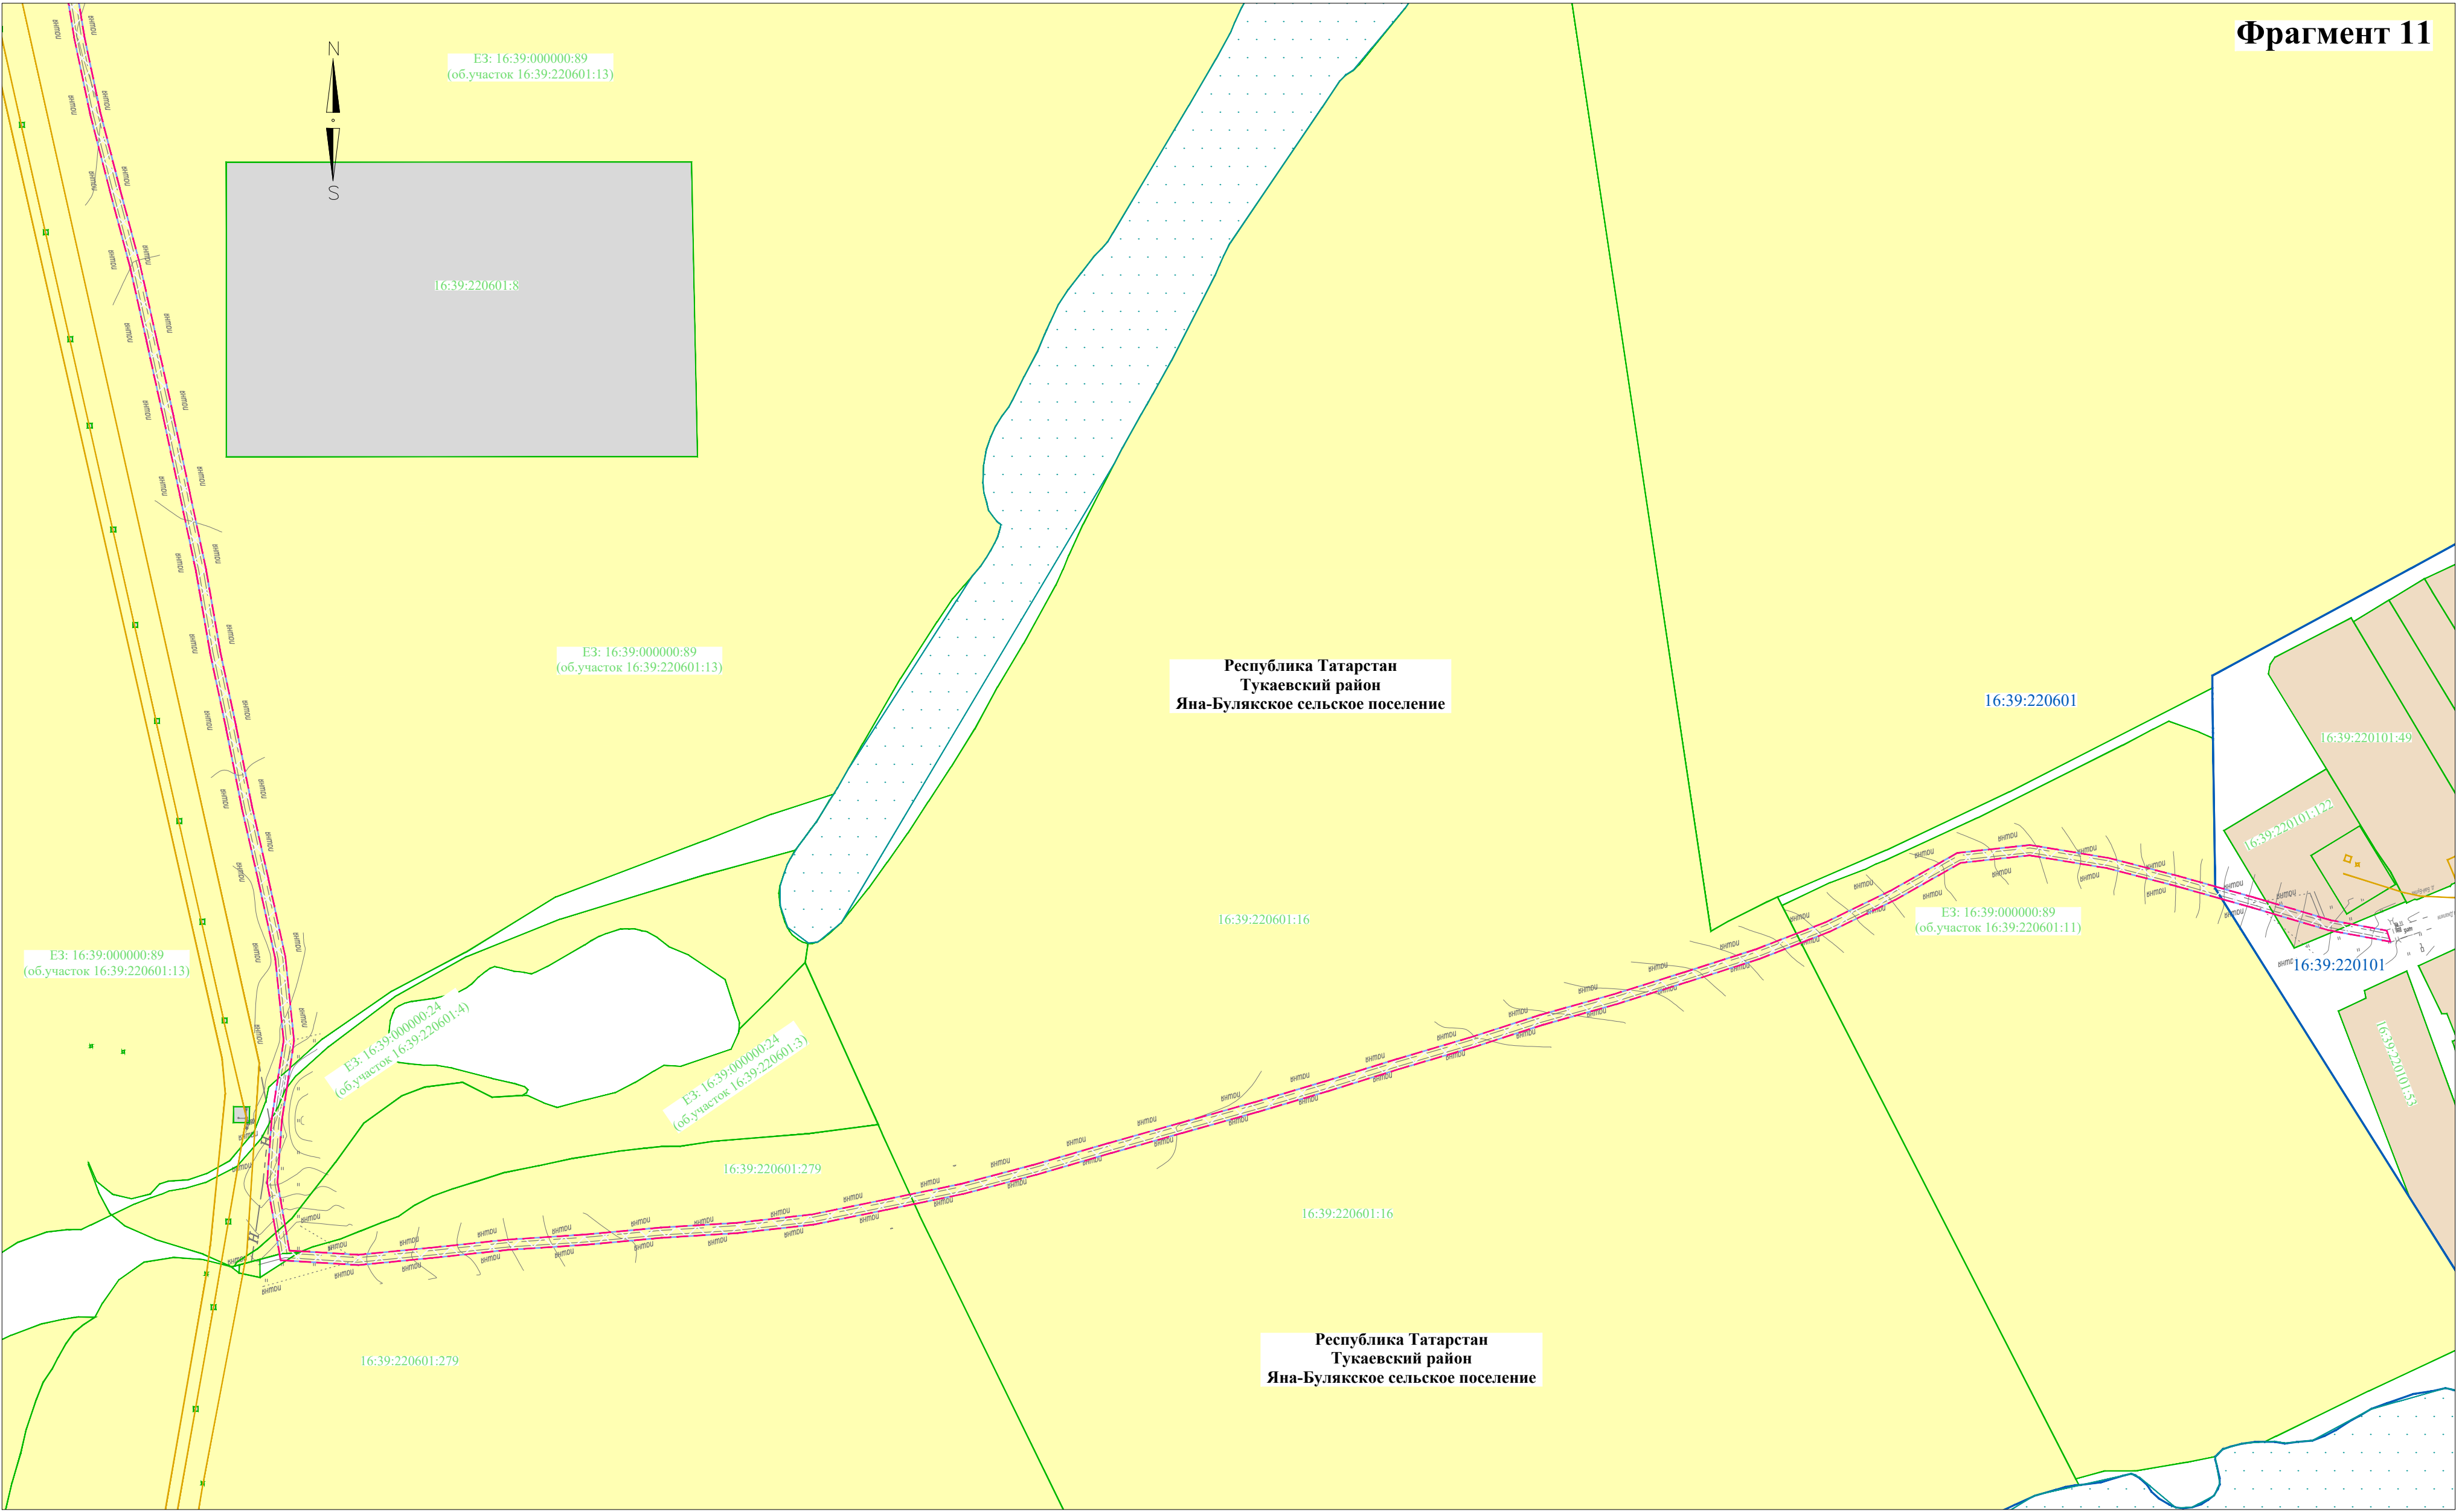

Директор	Яндулов Д.Ю.		Документация по планировке территории для размещения объекта: «Система электрохимической защиты МН "Н.Челны - Альметьевск". АРНУ. Реконструкция»		
Исполнитель	Ивашов А.С.				
			Республика Татарстан, Тукаевский район, Яна-Булякское сельское поселение		
			СХЕМА ИСПОЛЬЗОВАНИЯ ТЕРРИТОРИИ В ПЕРИОД ПОДГОТОВКИ ПРОЕКТА ПЛАНИРОВКИ (материалы по обоснованию) Масштаб 1 : 2000 (Формат А2)	Стадия	Лист
				ППТ	9
				ООО "Волжские земли"	
				г. Самара	
				2026 г.	
				Листов	29

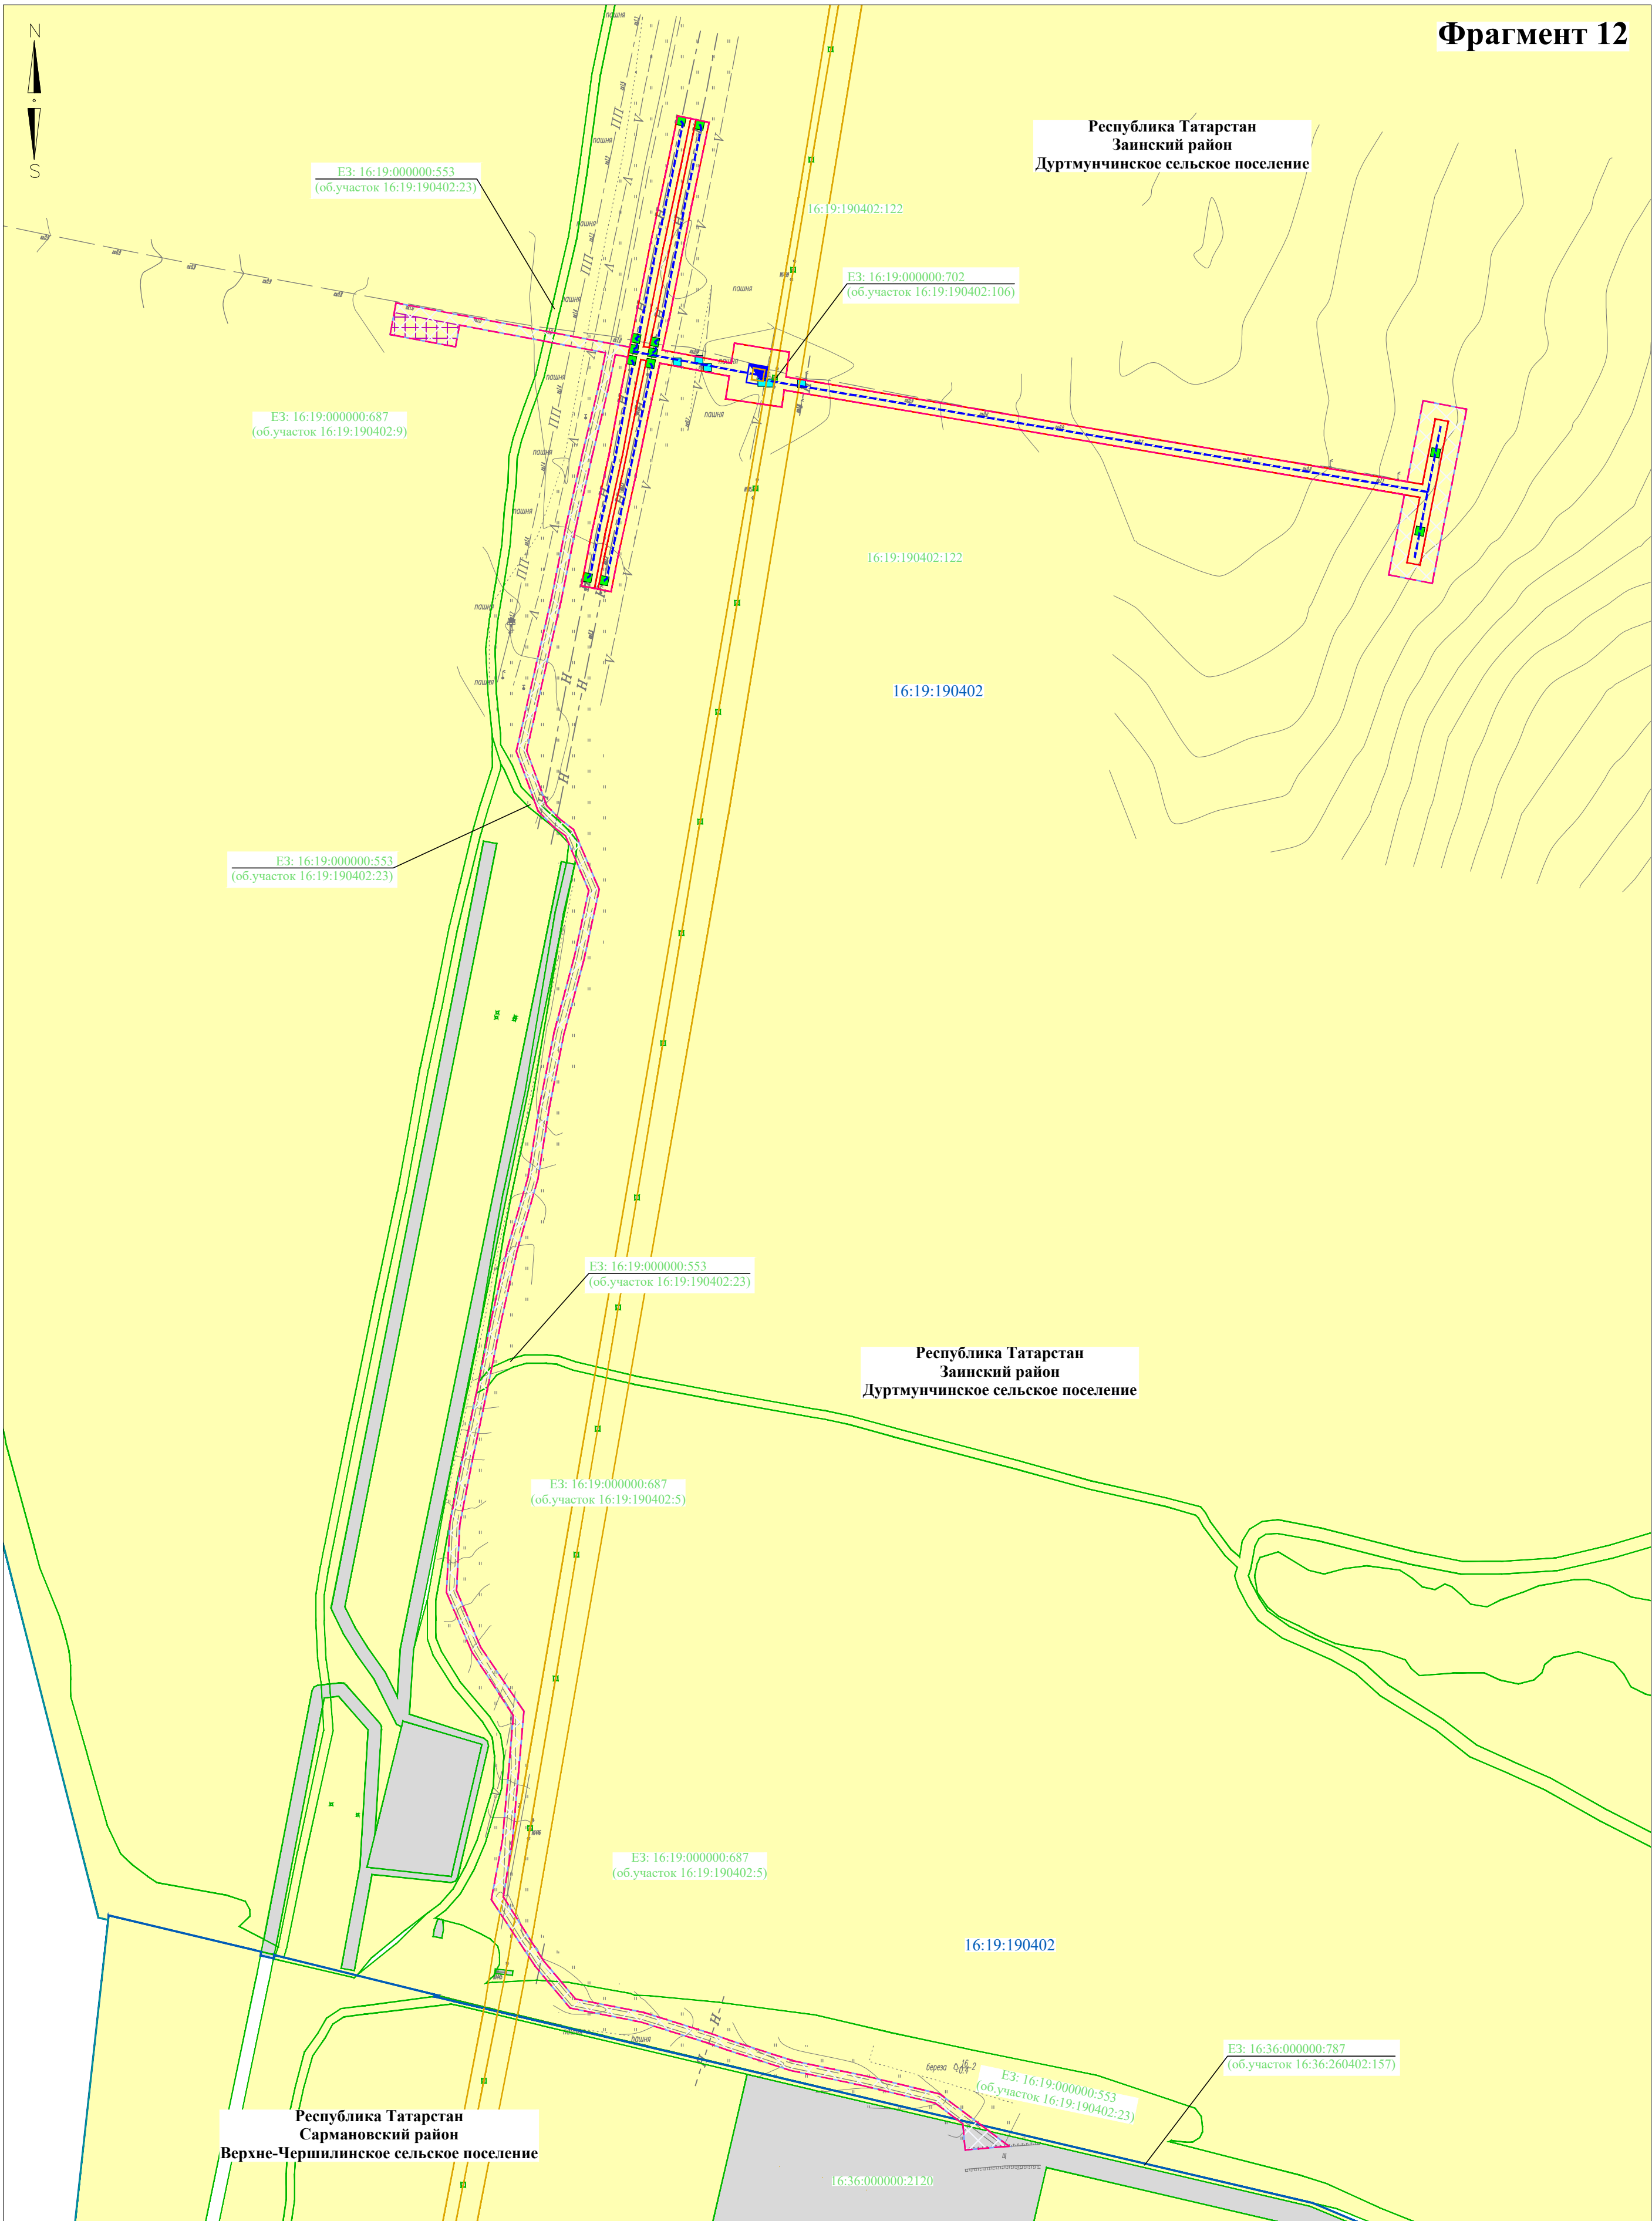


Директор	Яндулов Д.Ю.		Документация по планировке территории для размещения объекта: «Система электрохимической защиты МН "Н.Челны - Альметьевск". АРНУ. Реконструкция»		
Исполнитель	Ивашов А.С.				
			Республика Татарстан, Заинский район, Дуртмунчинское сельское поселение, Сармановский район, Верхне-Чершилинское сельское поселение		
			СХЕМА ИСПОЛЬЗОВАНИЯ ТЕРРИТОРИИ В ПЕРИОД ПОДГОТОВКИ ПРОЕКТА ПЛАНИРОВКИ (материалы по обоснованию)	Стадия	Лист
				ППТ	10
					29
			Масштаб 1 : 2000 (Формат А2)	ООО "Волжские земли" г. Самара 2026 г.	

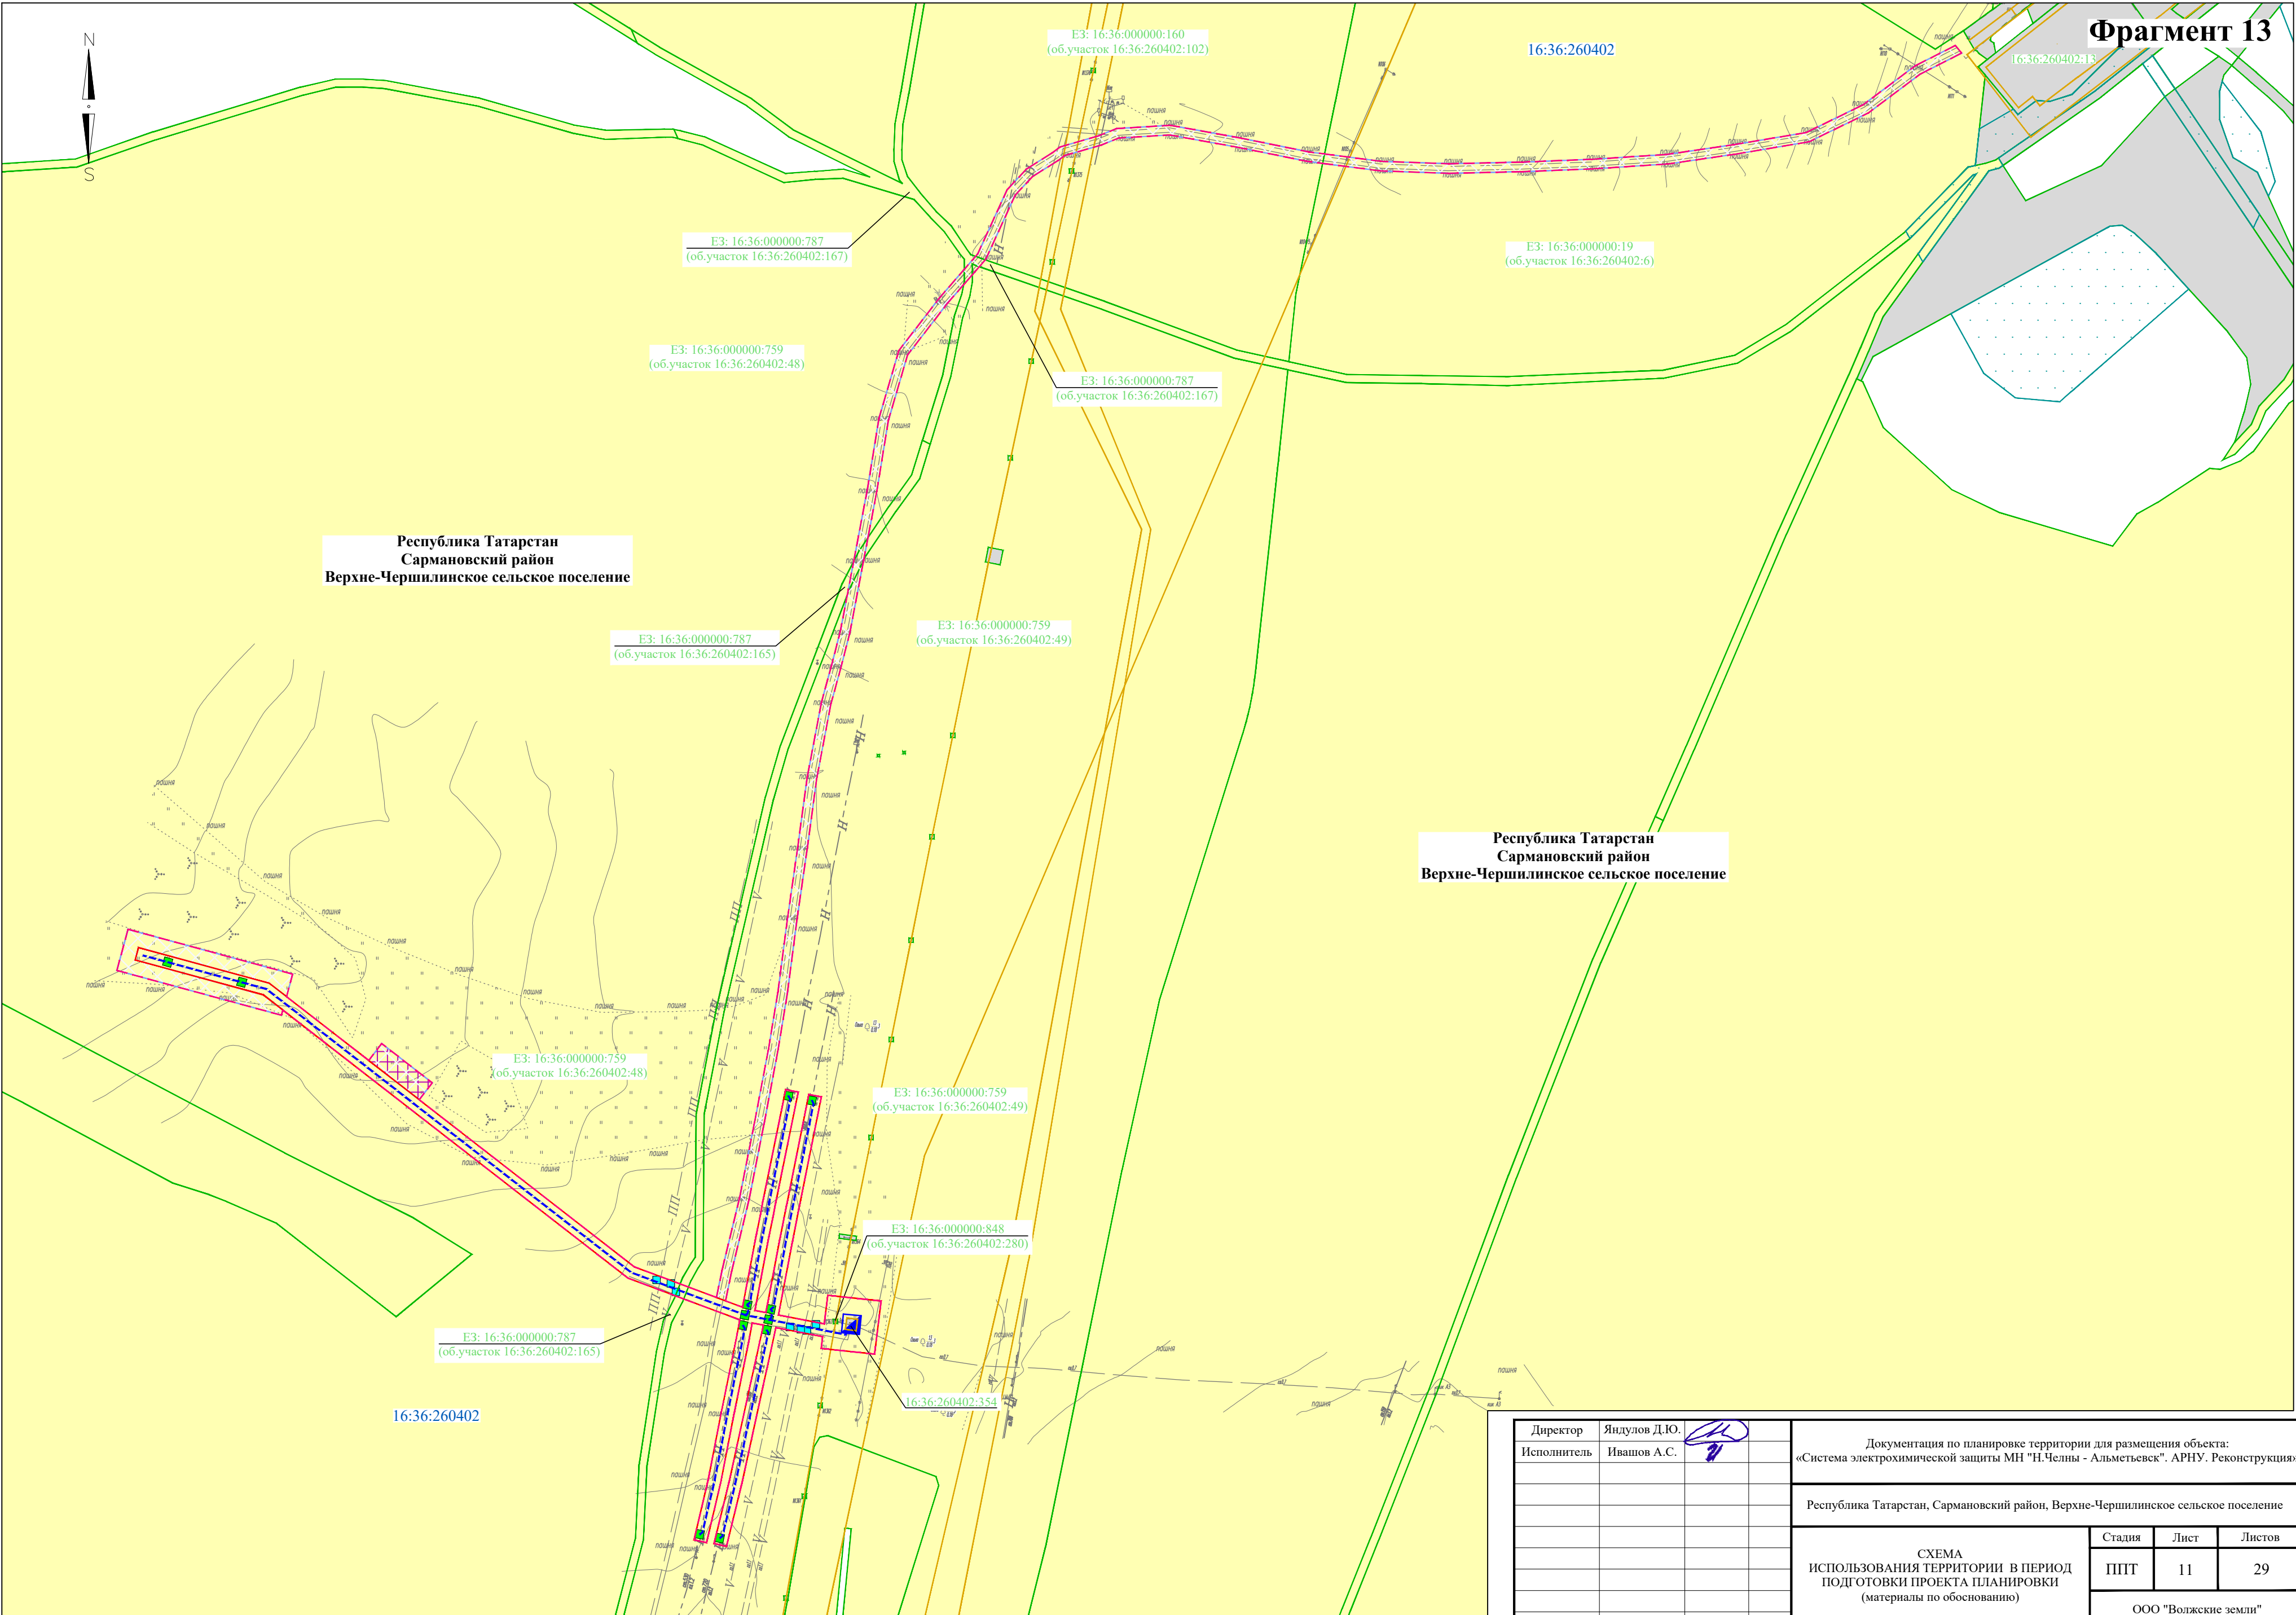


Директор	Яндулов Д.Ю.	
Исполнитель	Ивашов А.С.	


Документация по планировке территории для размещения объекта: «Система электрохимической защиты МН "Н.Челны - Альметьевск". АРНУ. Реконструкция»			
Республика Татарстан, Сармановский район, Верхне-Чершилинское сельское поселение			
СХЕМА ИСПОЛЬЗОВАНИЯ ТЕРРИТОРИИ В ПЕРИОД ПОДГОТОВКИ ПРОЕКТА ПЛАНИРОВКИ (материалы по обоснованию) Масштаб 1 : 2000 (Формат А2)	Стадия	Лист	Листов
	ППТ	11	29
	ООО "Волжские земли" г. Самара 2026 г.		

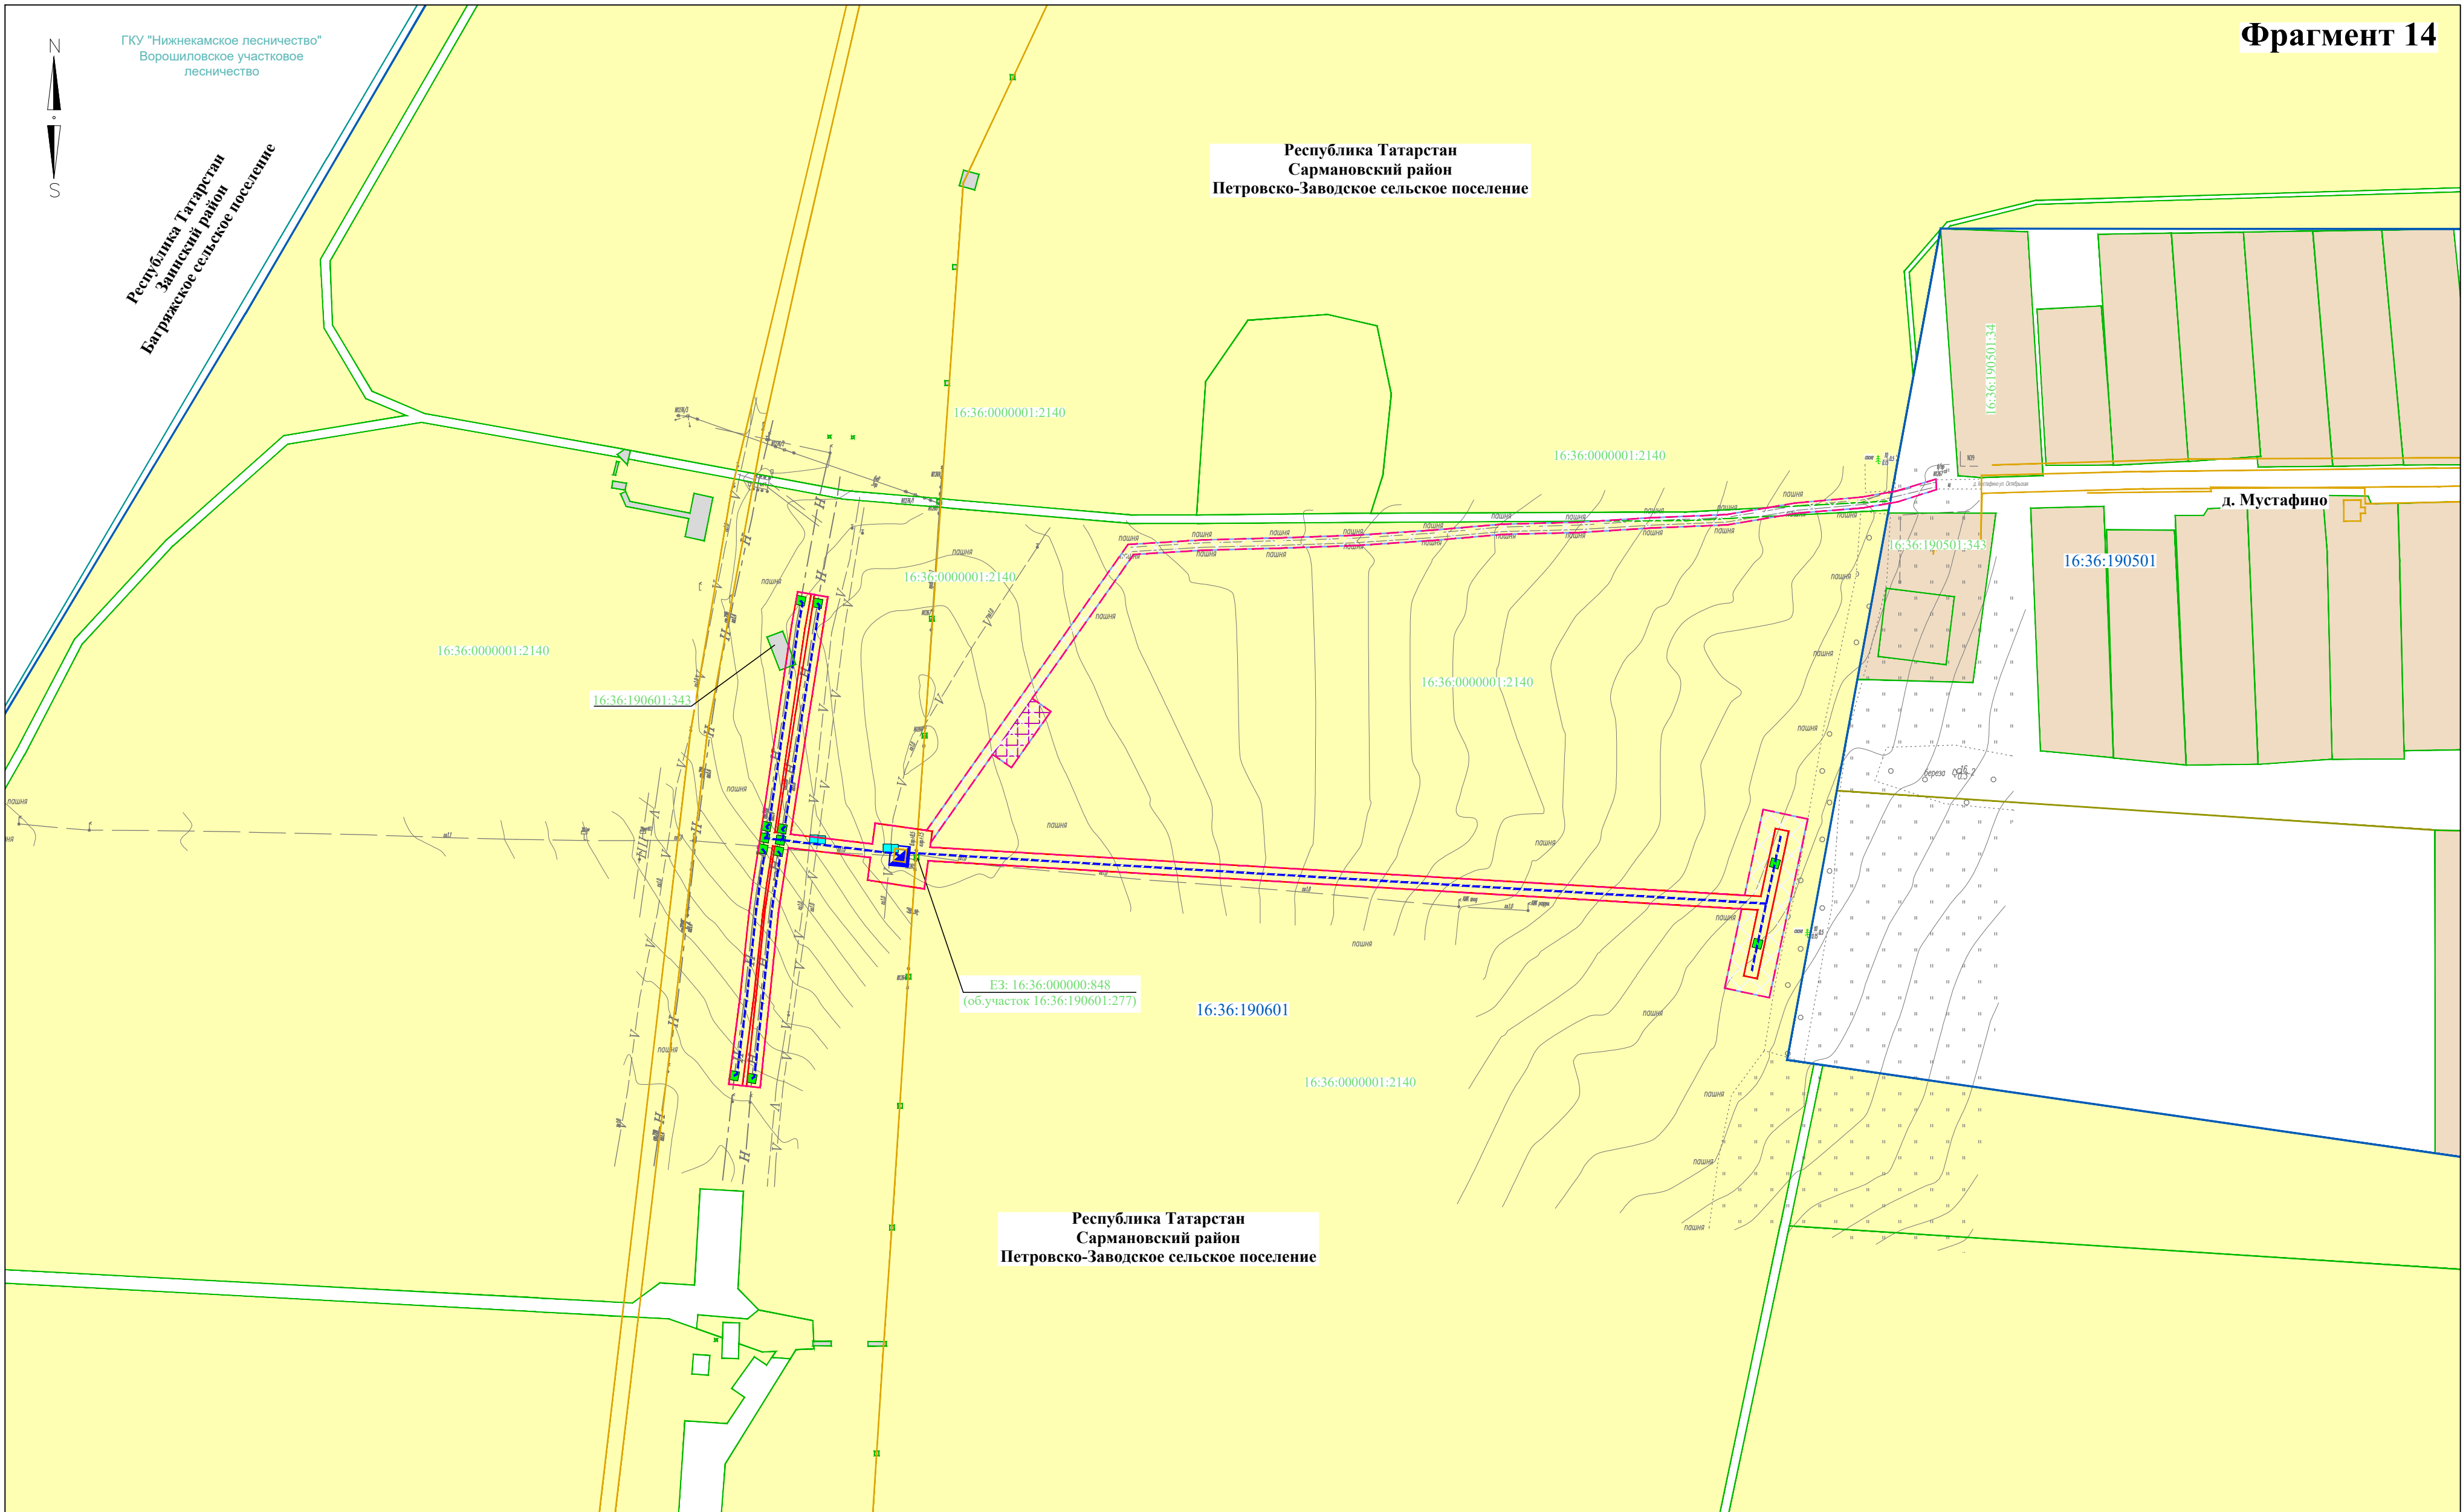


Директор	Яндулов Д.Ю.		Документация по планировке территории для размещения объекта: «Система электрохимической защиты МН "Н.Челны - Альметьевск". АРНУ. Реконструкция»				
Исполнитель	Ивашов А.С.						
			Республика Татарстан, Сармановский район, Петровско-Заводское сельское поселение				
			СХЕМА ИСПОЛЬЗОВАНИЯ ТЕРРИТОРИИ В ПЕРИОД ПОДГОТОВКИ ПРОЕКТА ПЛАНИРОВКИ (материалы по обоснованию) Масштаб 1 : 2000 (Формат А2)		Стадия	Лист	Листов
					ППТ	12	29
					ООО "Волжские земли" г. Самара 2026 г.		

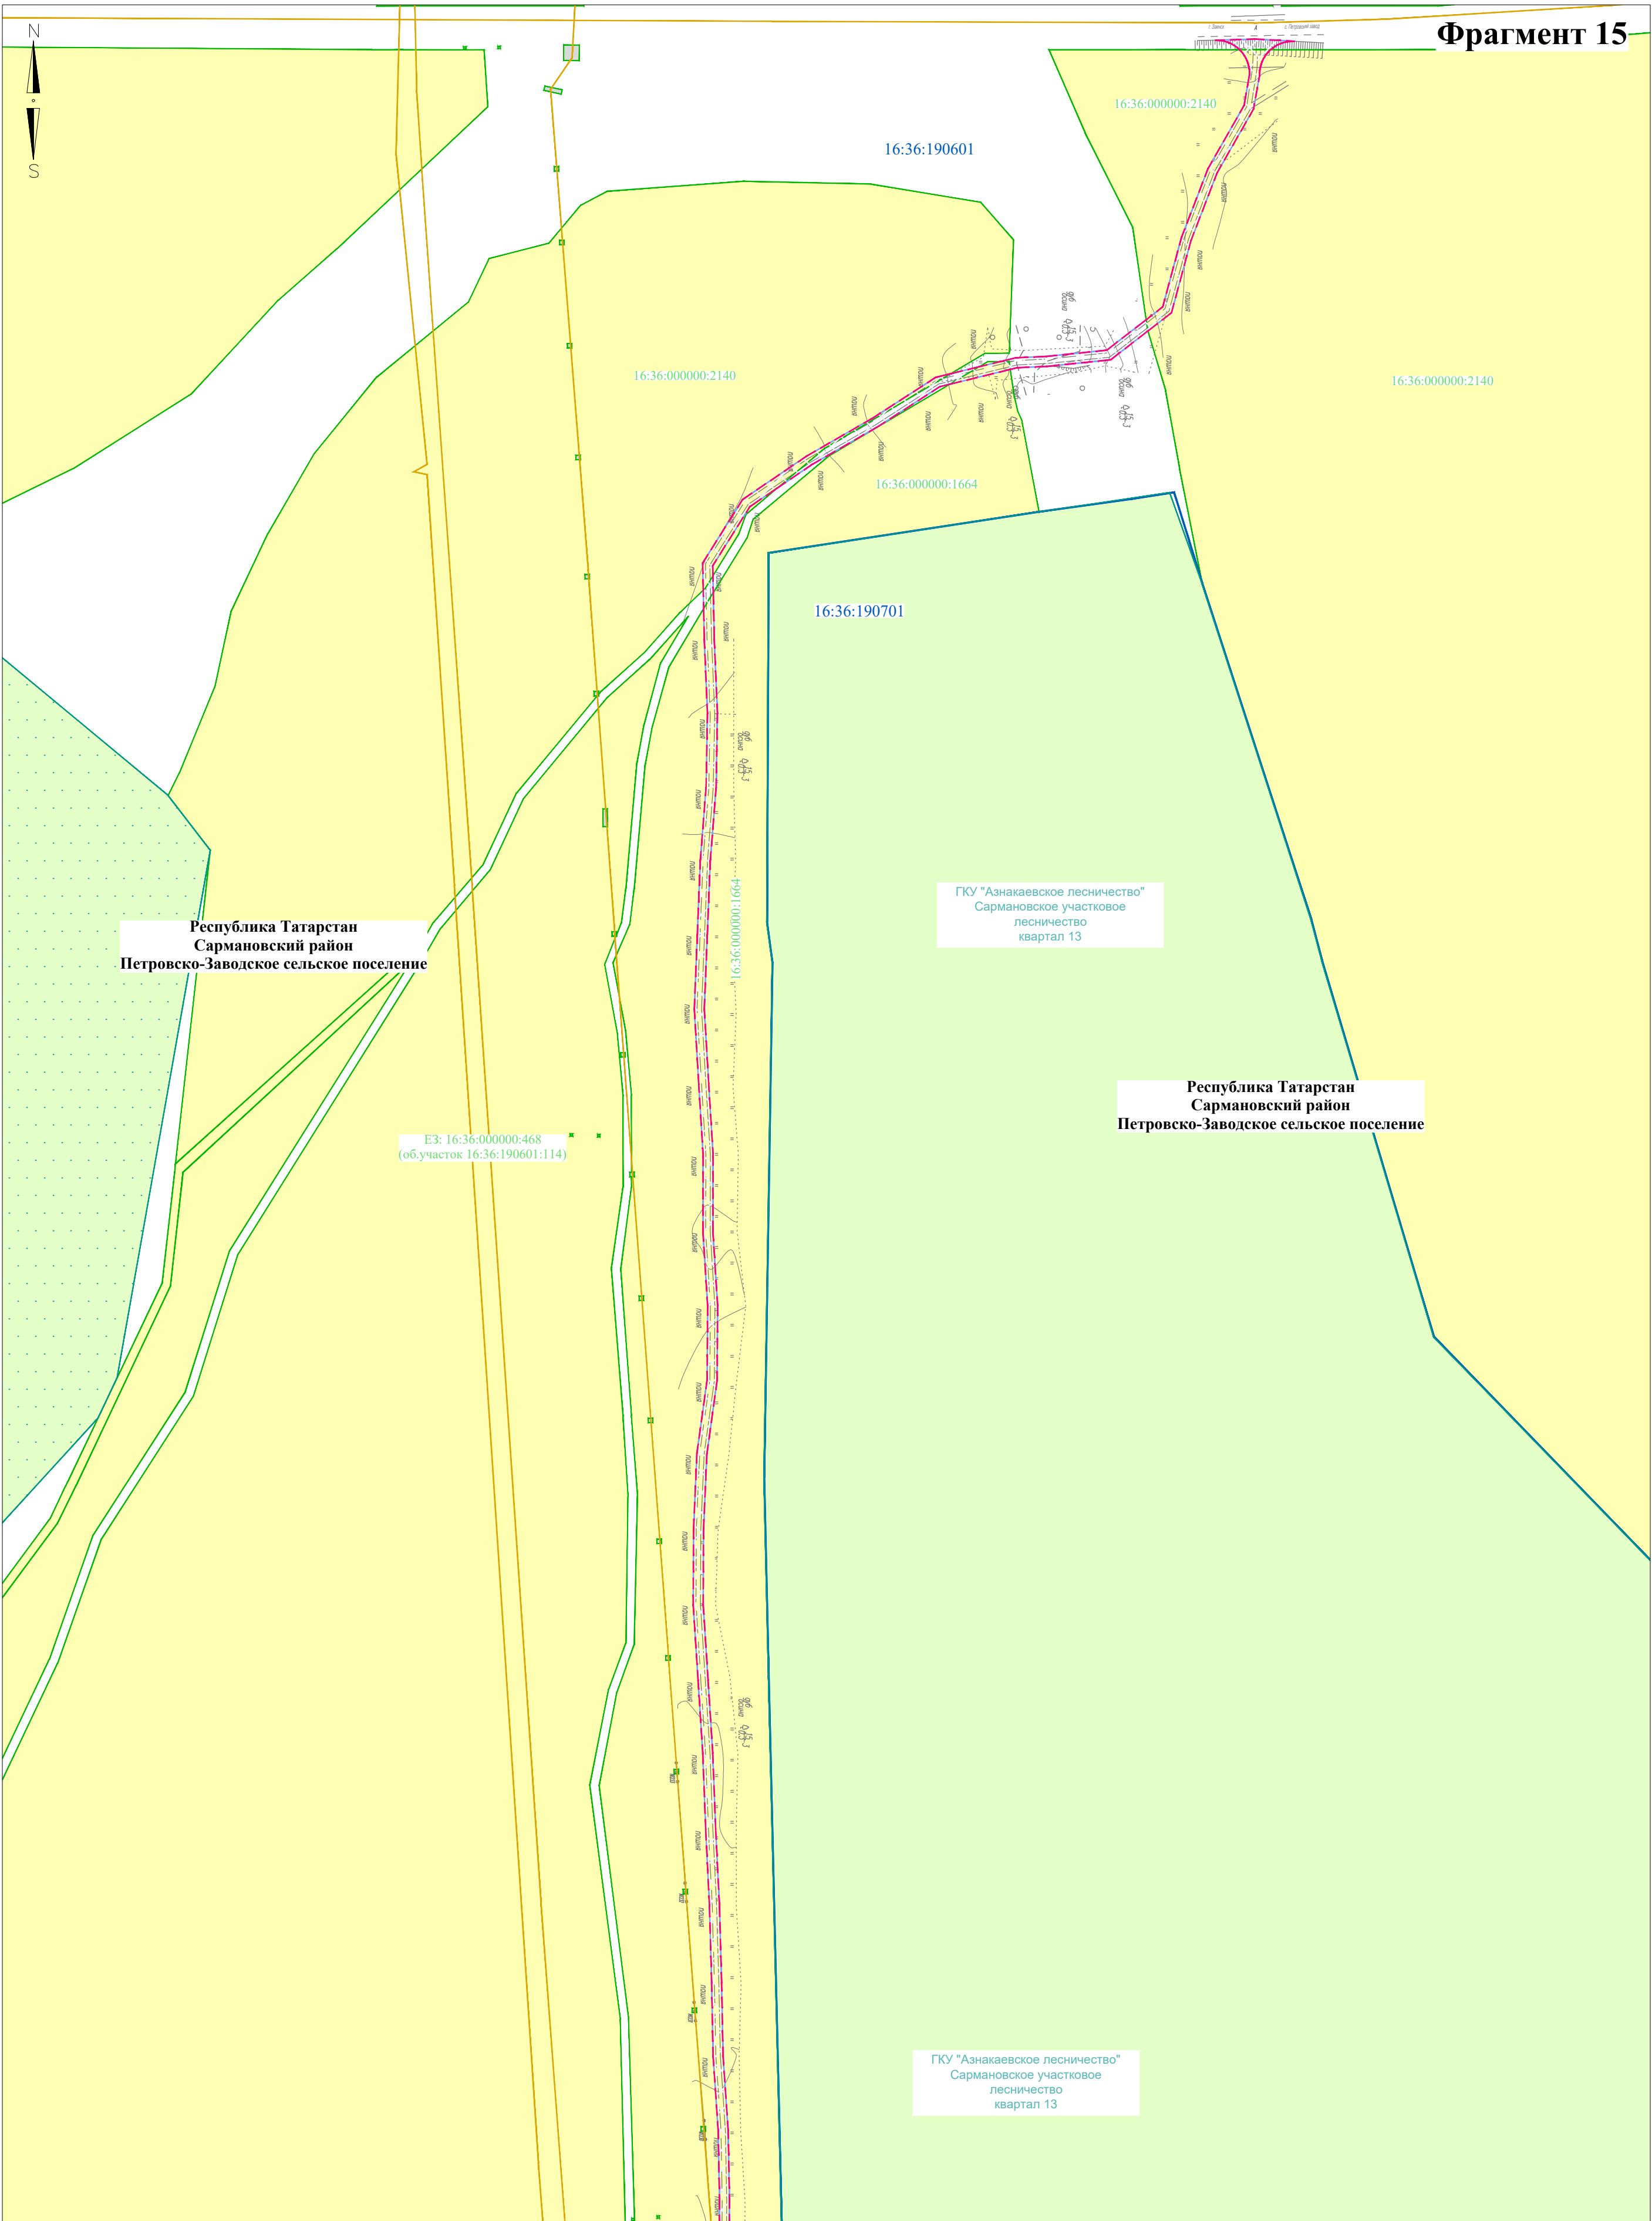


Директор	Яндулов Д.Ю.		Документация по планировке территории для размещения объекта: «Система электрохимической защиты МН "Н.Челны - Альметьевск". АРНУ. Реконструкция»			
Исполнитель	Ивашов А.С.					
			Республика Татарстан, Сармановский район, Петровско-Заводское сельское поселение			
			СХЕМА ИСПОЛЬЗОВАНИЯ ТЕРРИТОРИИ В ПЕРИОД ПОДГОТОВКИ ПРОЕКТА ПЛАНИРОВКИ (материалы по обоснованию) Масштаб 1 : 2000 (Формат А2)	Стадия	Лист	Листов
				ППТ	13	29
				ООО "Волжские земли" г. Самара 2026 г.		

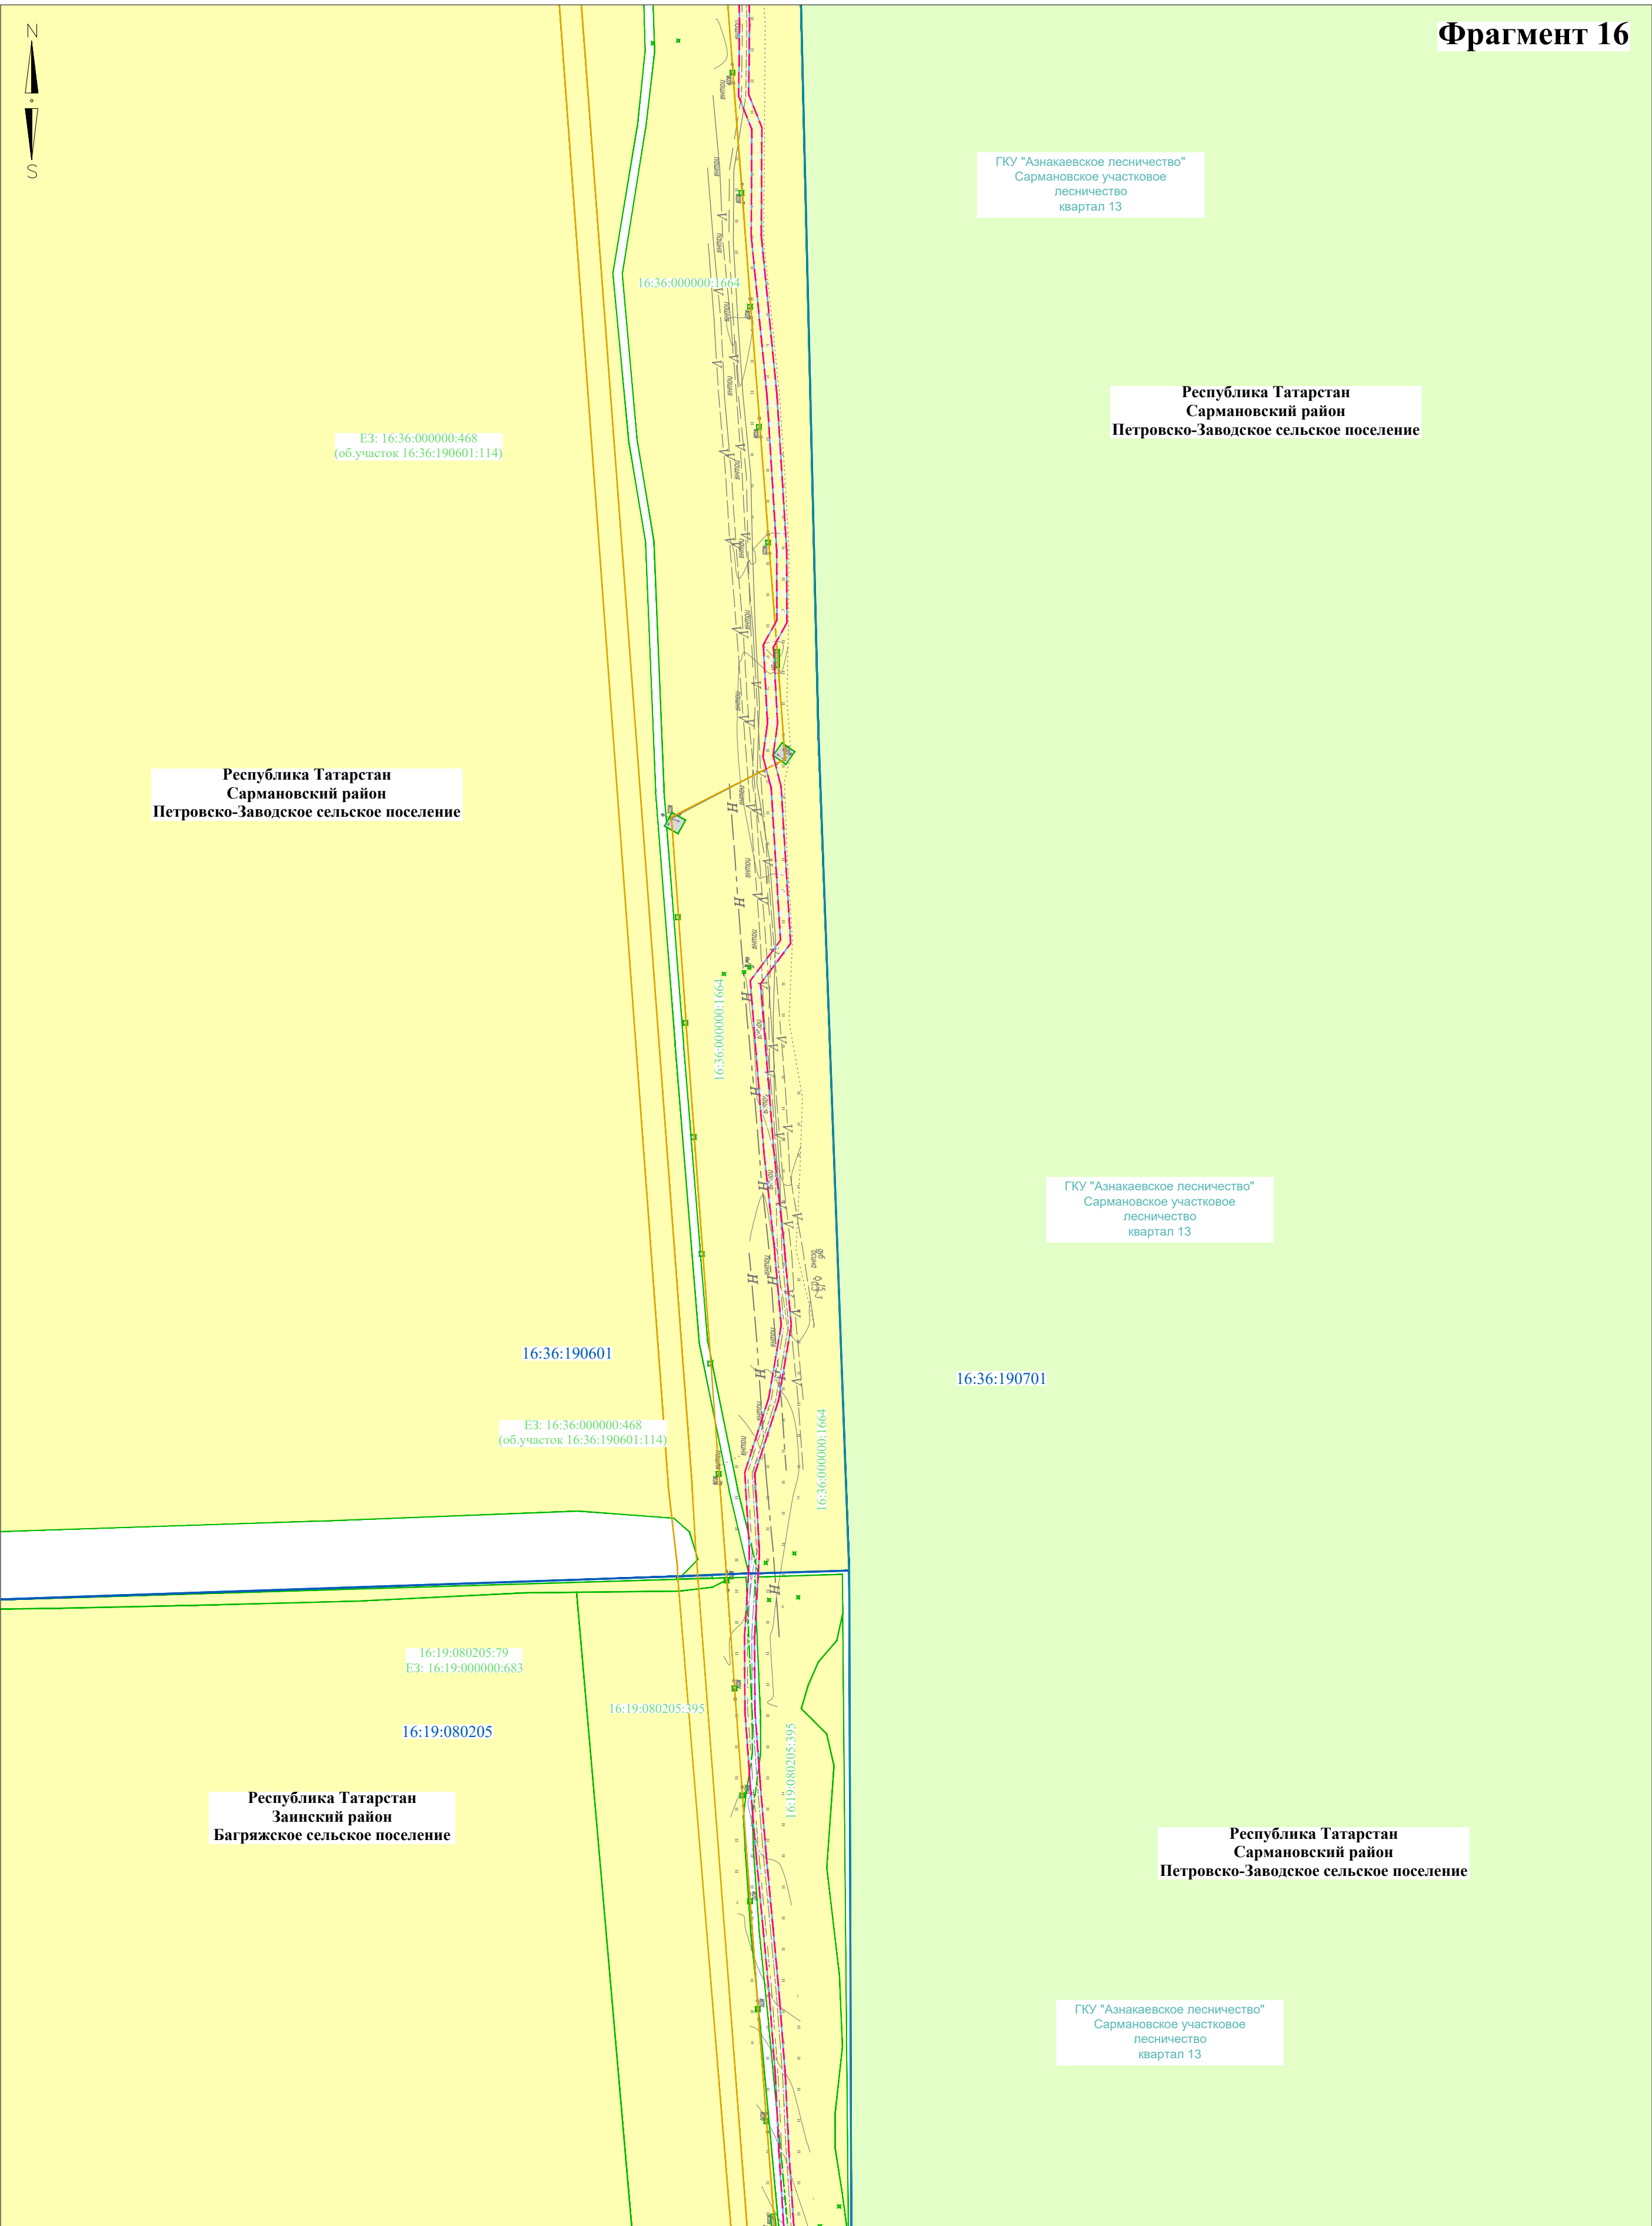


Директор	Яндулов Д.Ю.			Документация по планировке территории для размещения объекта: «Система электрохимической защиты МН "Н.Челны - Альметьевск". АРНУ. Реконструкция»		
Исполнитель	Ивашов А.С.					
				Республика Татарстан, Сармановский район, Петровско-Заводское сельское поселение, Заинский район, Багряжское сельское поселение		
				СХЕМА ИСПОЛЬЗОВАНИЯ ТЕРРИТОРИИ В ПЕРИОД ПОДГОТОВКИ ПРОЕКТА ПЛАНИРОВКИ (материалы по обоснованию) Масштаб 1 : 2000 (Формат А2)	Стадия	Лист
					ППТ	14
						29
				ООО "Волжские земли" г. Самара 2026 г.		

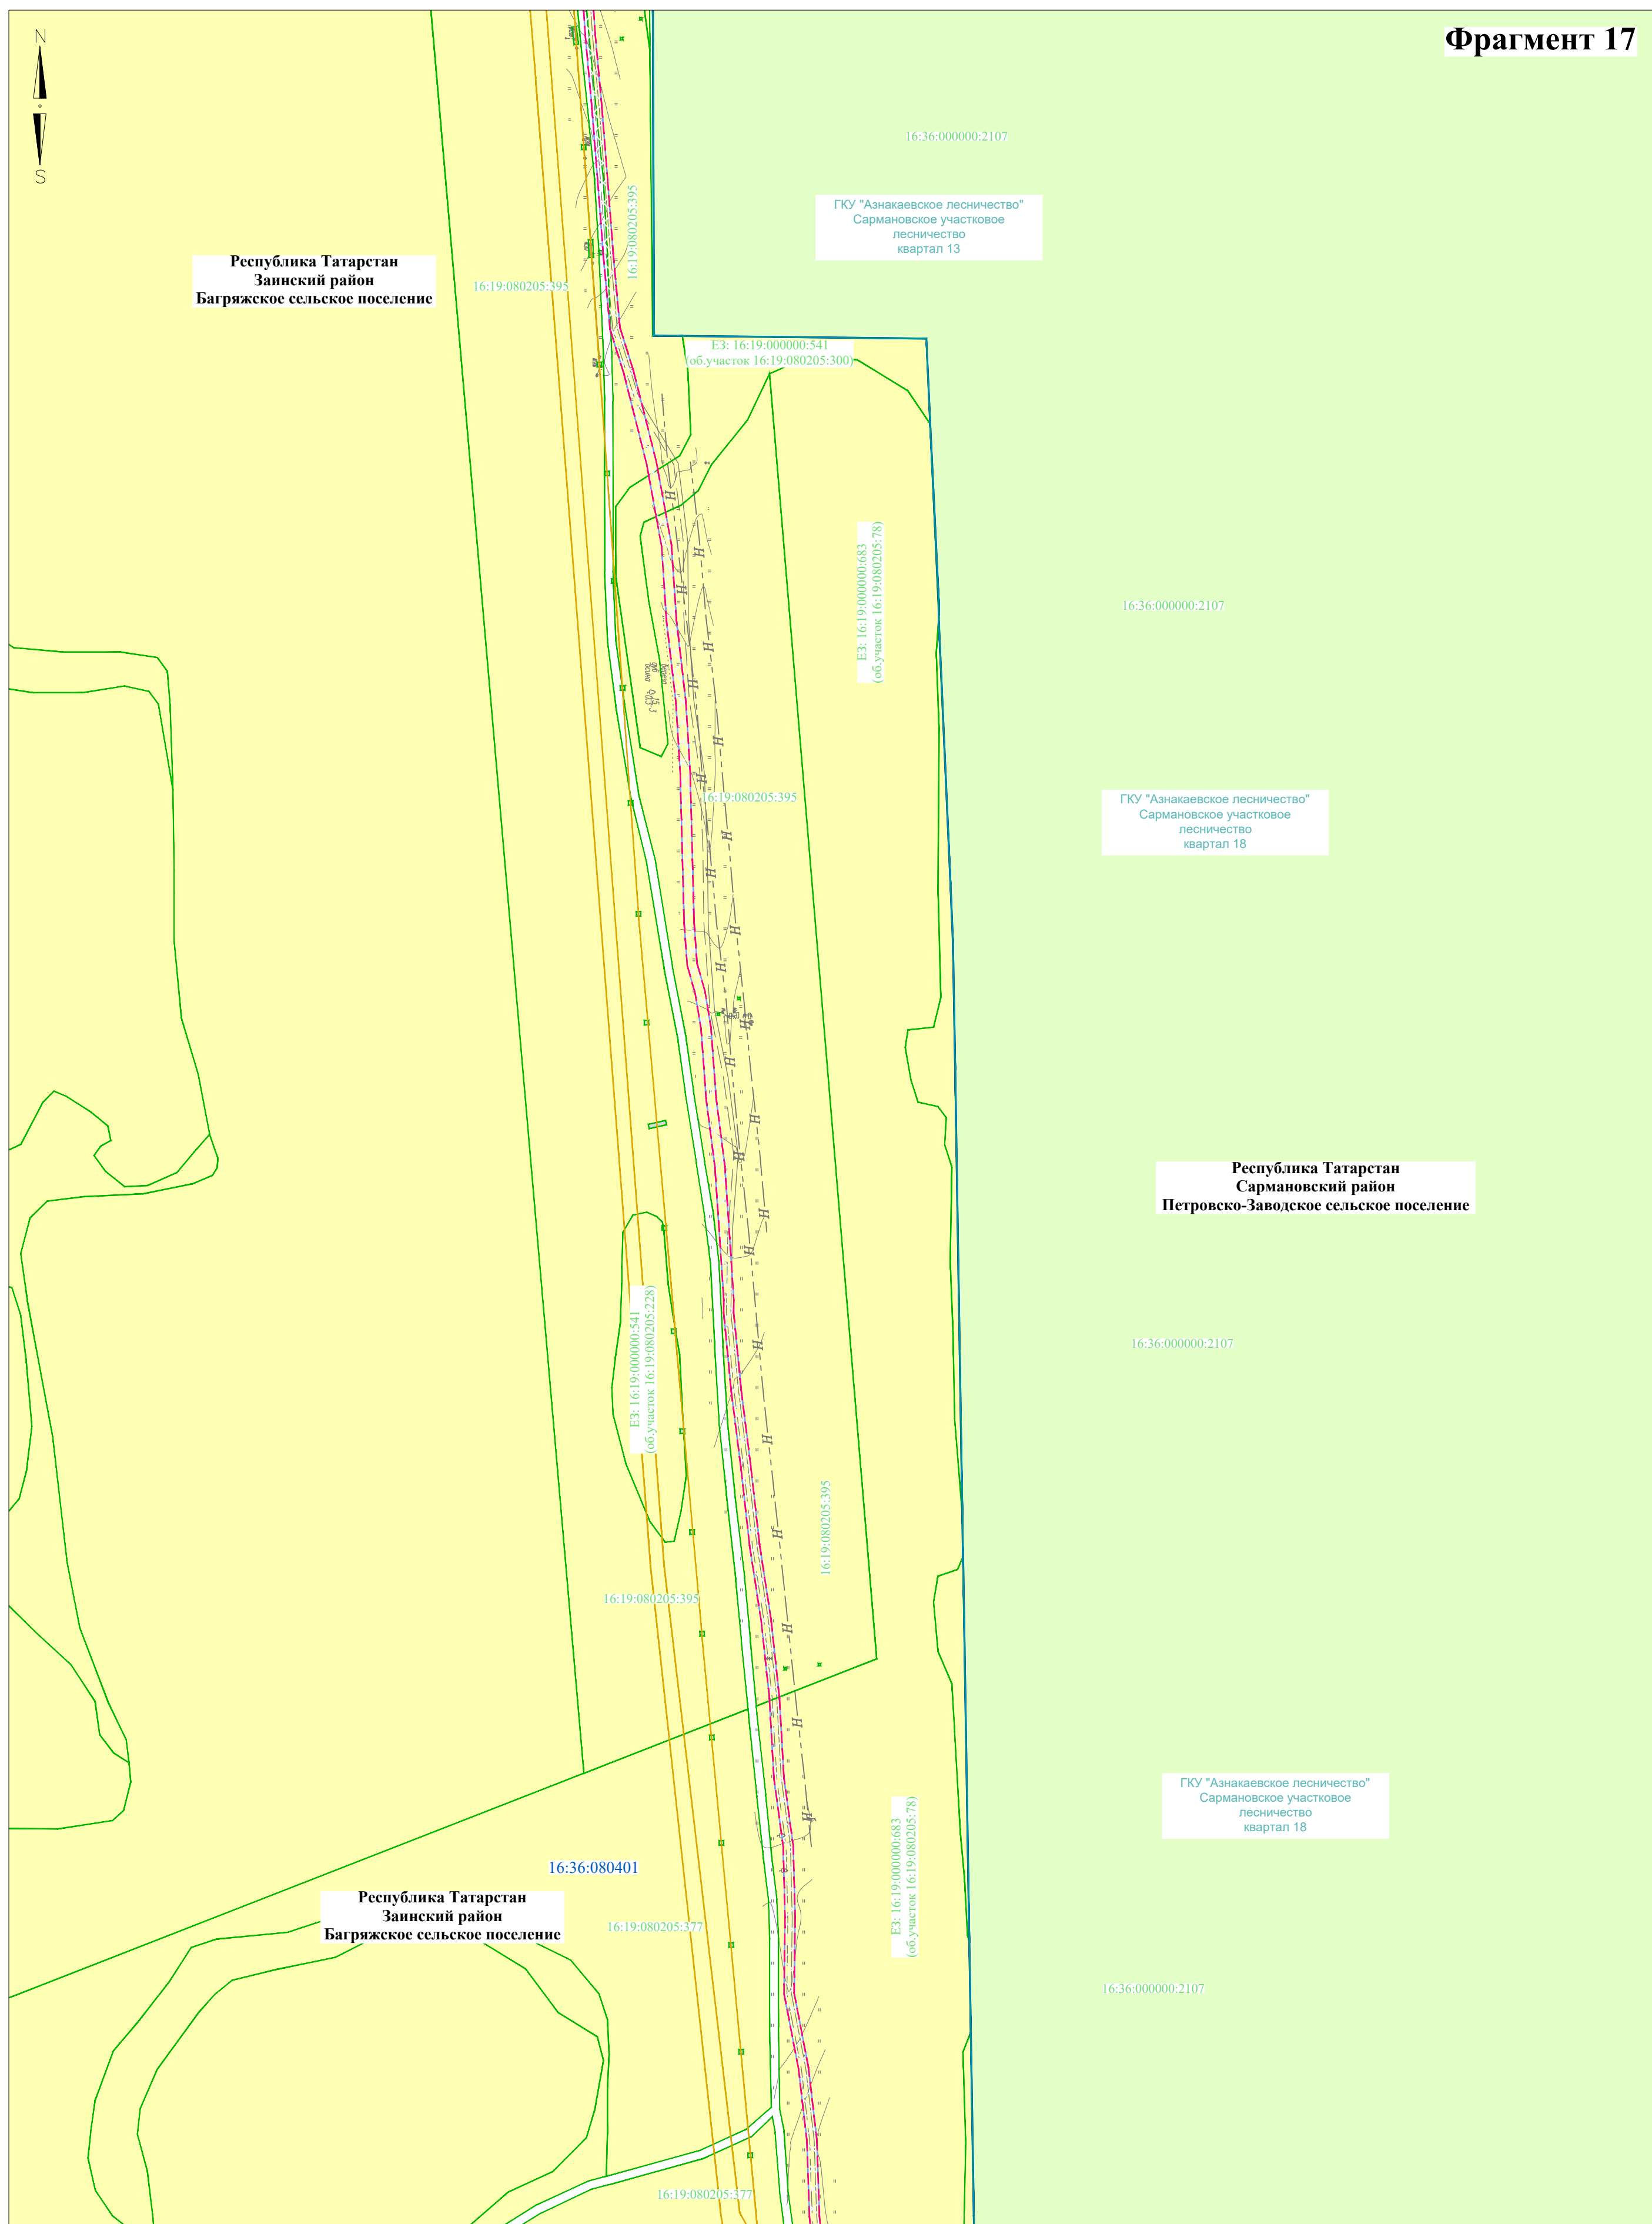


Директор	Яндулов Д.Ю.		Документация по планировке территории для размещения объекта: «Система электрохимической защиты МН "Н.Челны - Альметьевск". АРНУ. Реконструкция						
Исполнитель	Ивашов А.С.								
			Республика Татарстан, Заннский район, Багряжское сельское поселение						
			СХЕМА ИСПОЛЬЗОВАНИЯ ТЕРРИТОРИИ В ПЕРИОД ПОДГОТОВКИ ПРОЕКТА ПЛАНИРОВКИ (материалы по обоснованию) Масштаб 1 : 2000 (Формат А2)						
				<table><tr><td>Стадия</td><td>Лист</td><td>Листов</td></tr><tr><td>ППТ</td><td>15</td><td>29</td></tr></table> ООО "Волжские земли" г. Самара 2026 г.	Стадия	Лист	Листов	ППТ	15
Стадия	Лист	Листов							
ППТ	15	29							

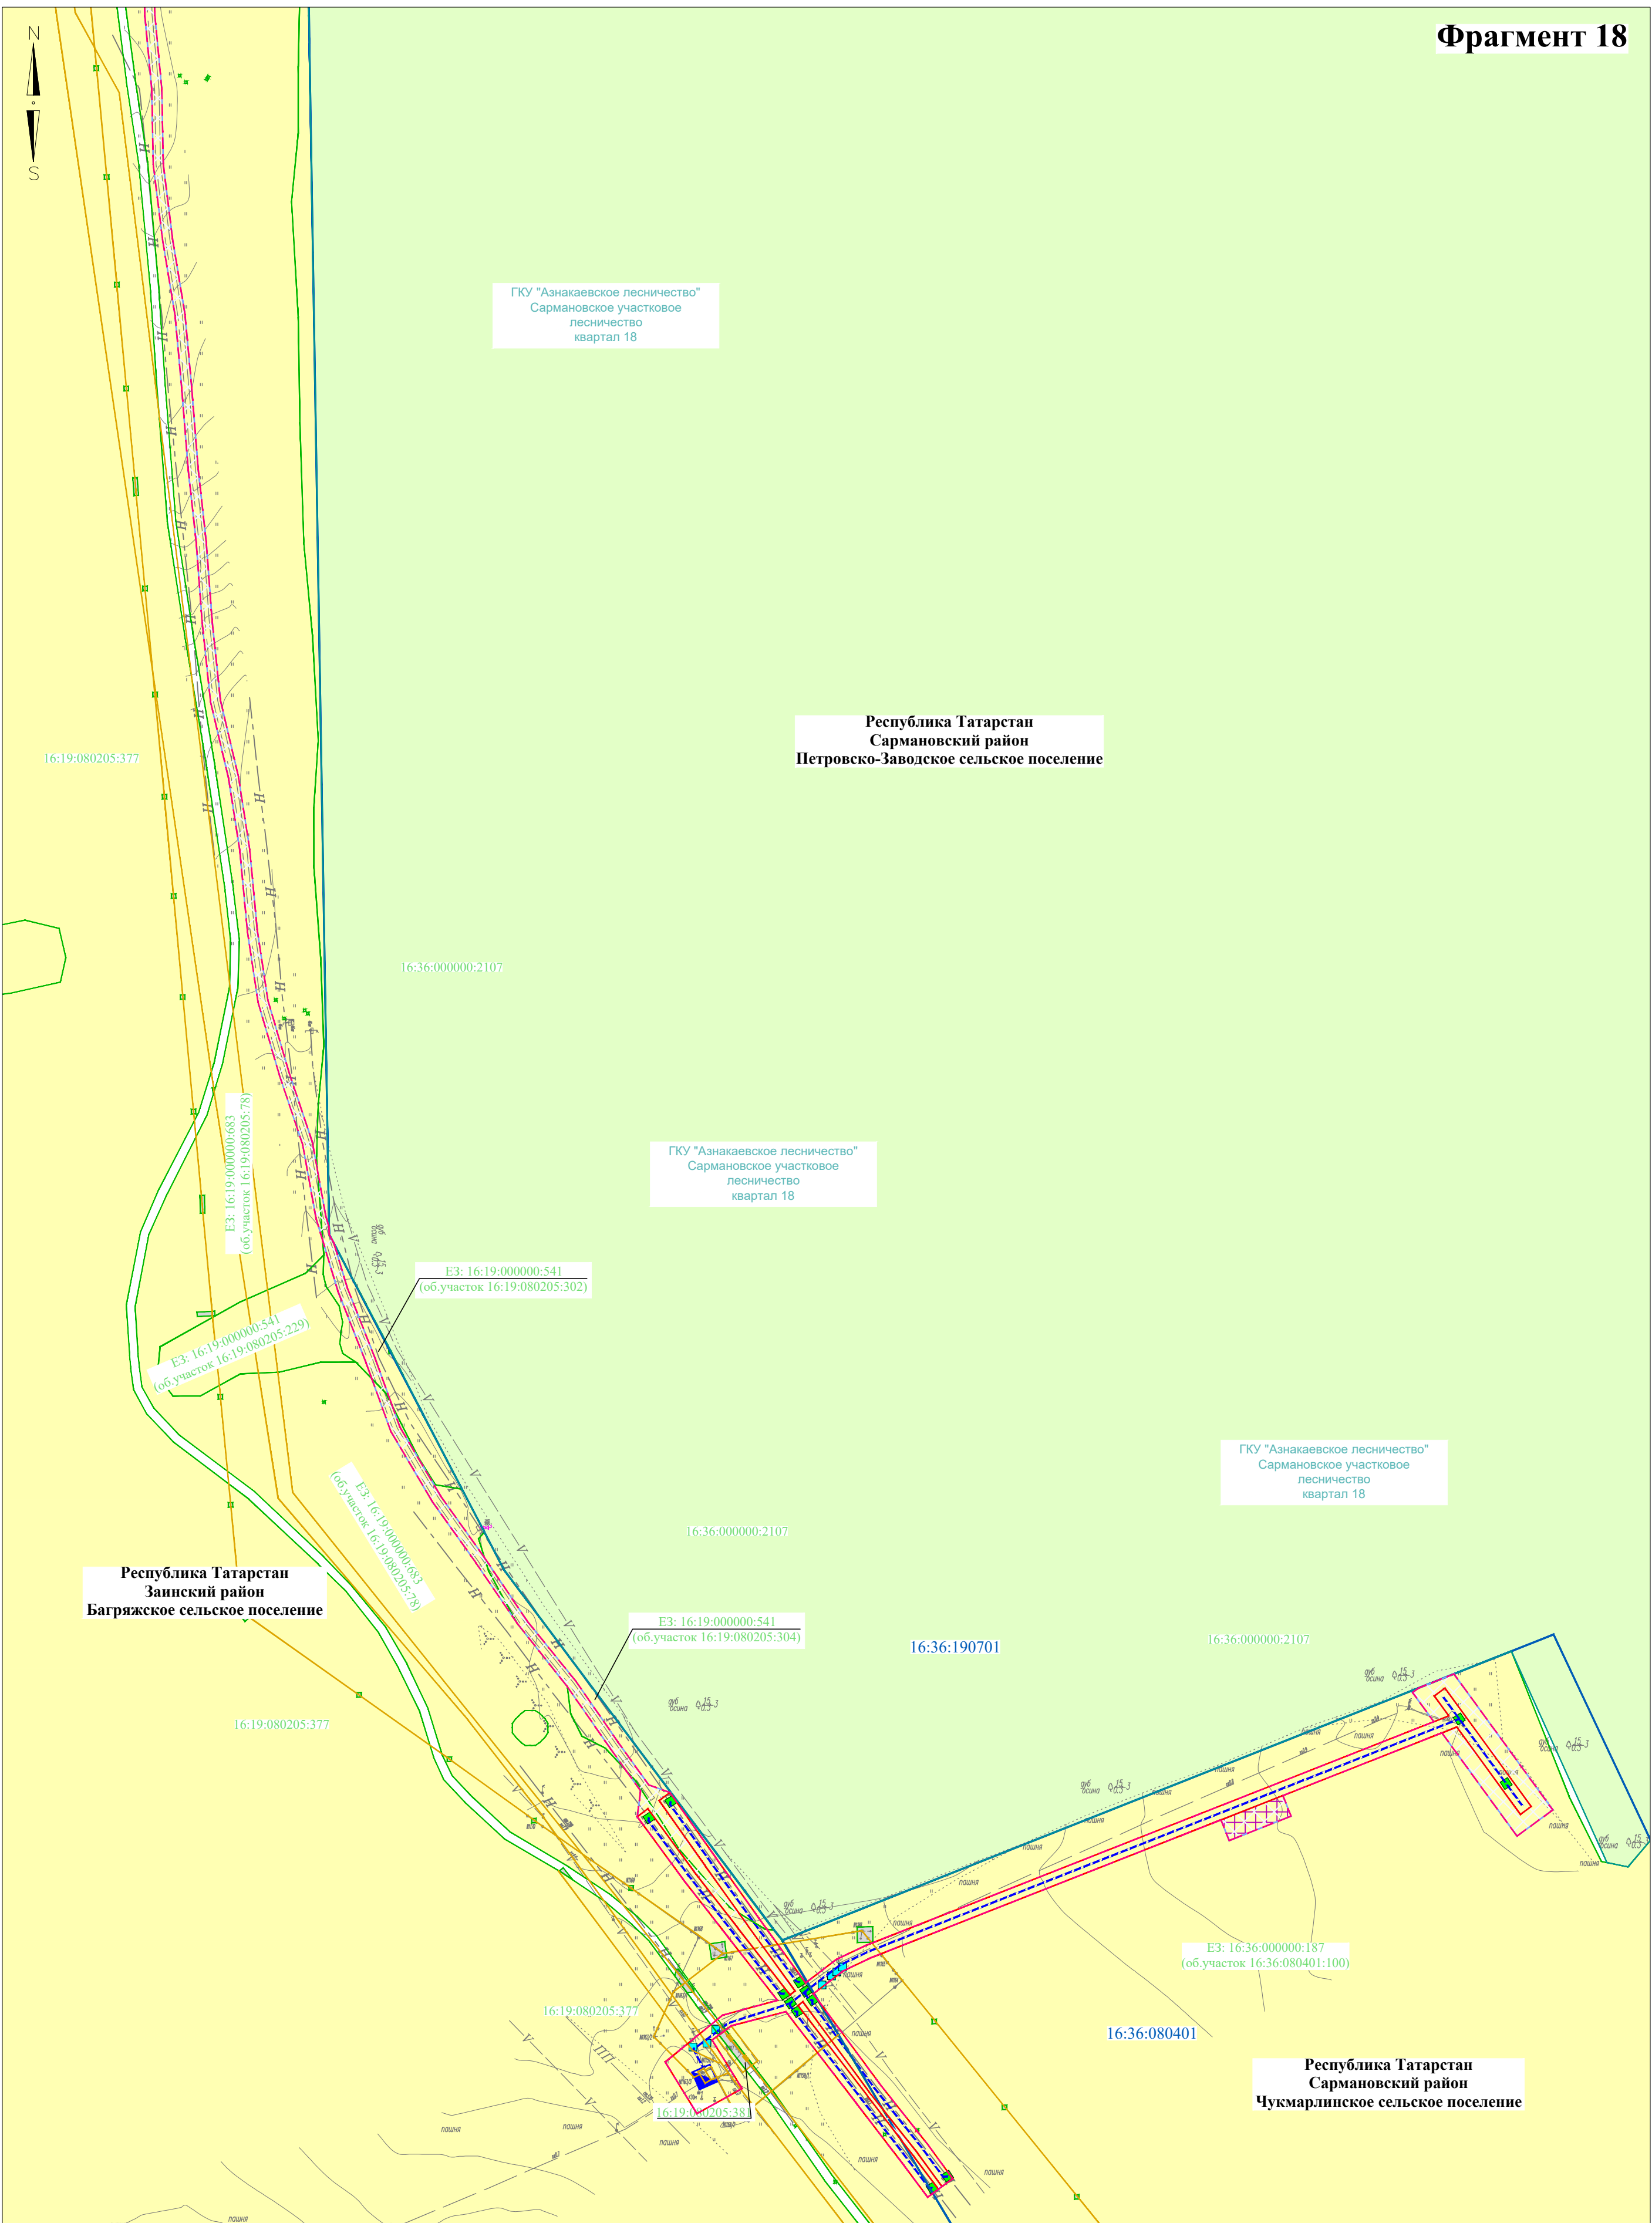


Директор	Яндулов Д.Ю.		Документация по планировке территории для размещения объекта: «Система электрохимической защиты МН "Н.Челны - Альметьевск". АРНУ. Реконструкция»		
Исполнитель	Ивашов А.С.				
			Республика Татарстан, Зайнский район, Багряжское сельское поселение, Сармановский район, Петровско-Заводское сельское поселение, Чукмарлинское сельское поселение		
			СХЕМА ИСПОЛЬЗОВАНИЯ ТЕРРИТОРИИ В ПЕРИОД ПОДГОТОВКИ ПРОЕКТА ПЛАНИРОВКИ (материалы по обоснованию) Масштаб 1 : 2000 (Формат А2)	Стадия	Лист
				ППТ	16
					29
			ООО "Волжские земли" г. Самара 2026 г.		

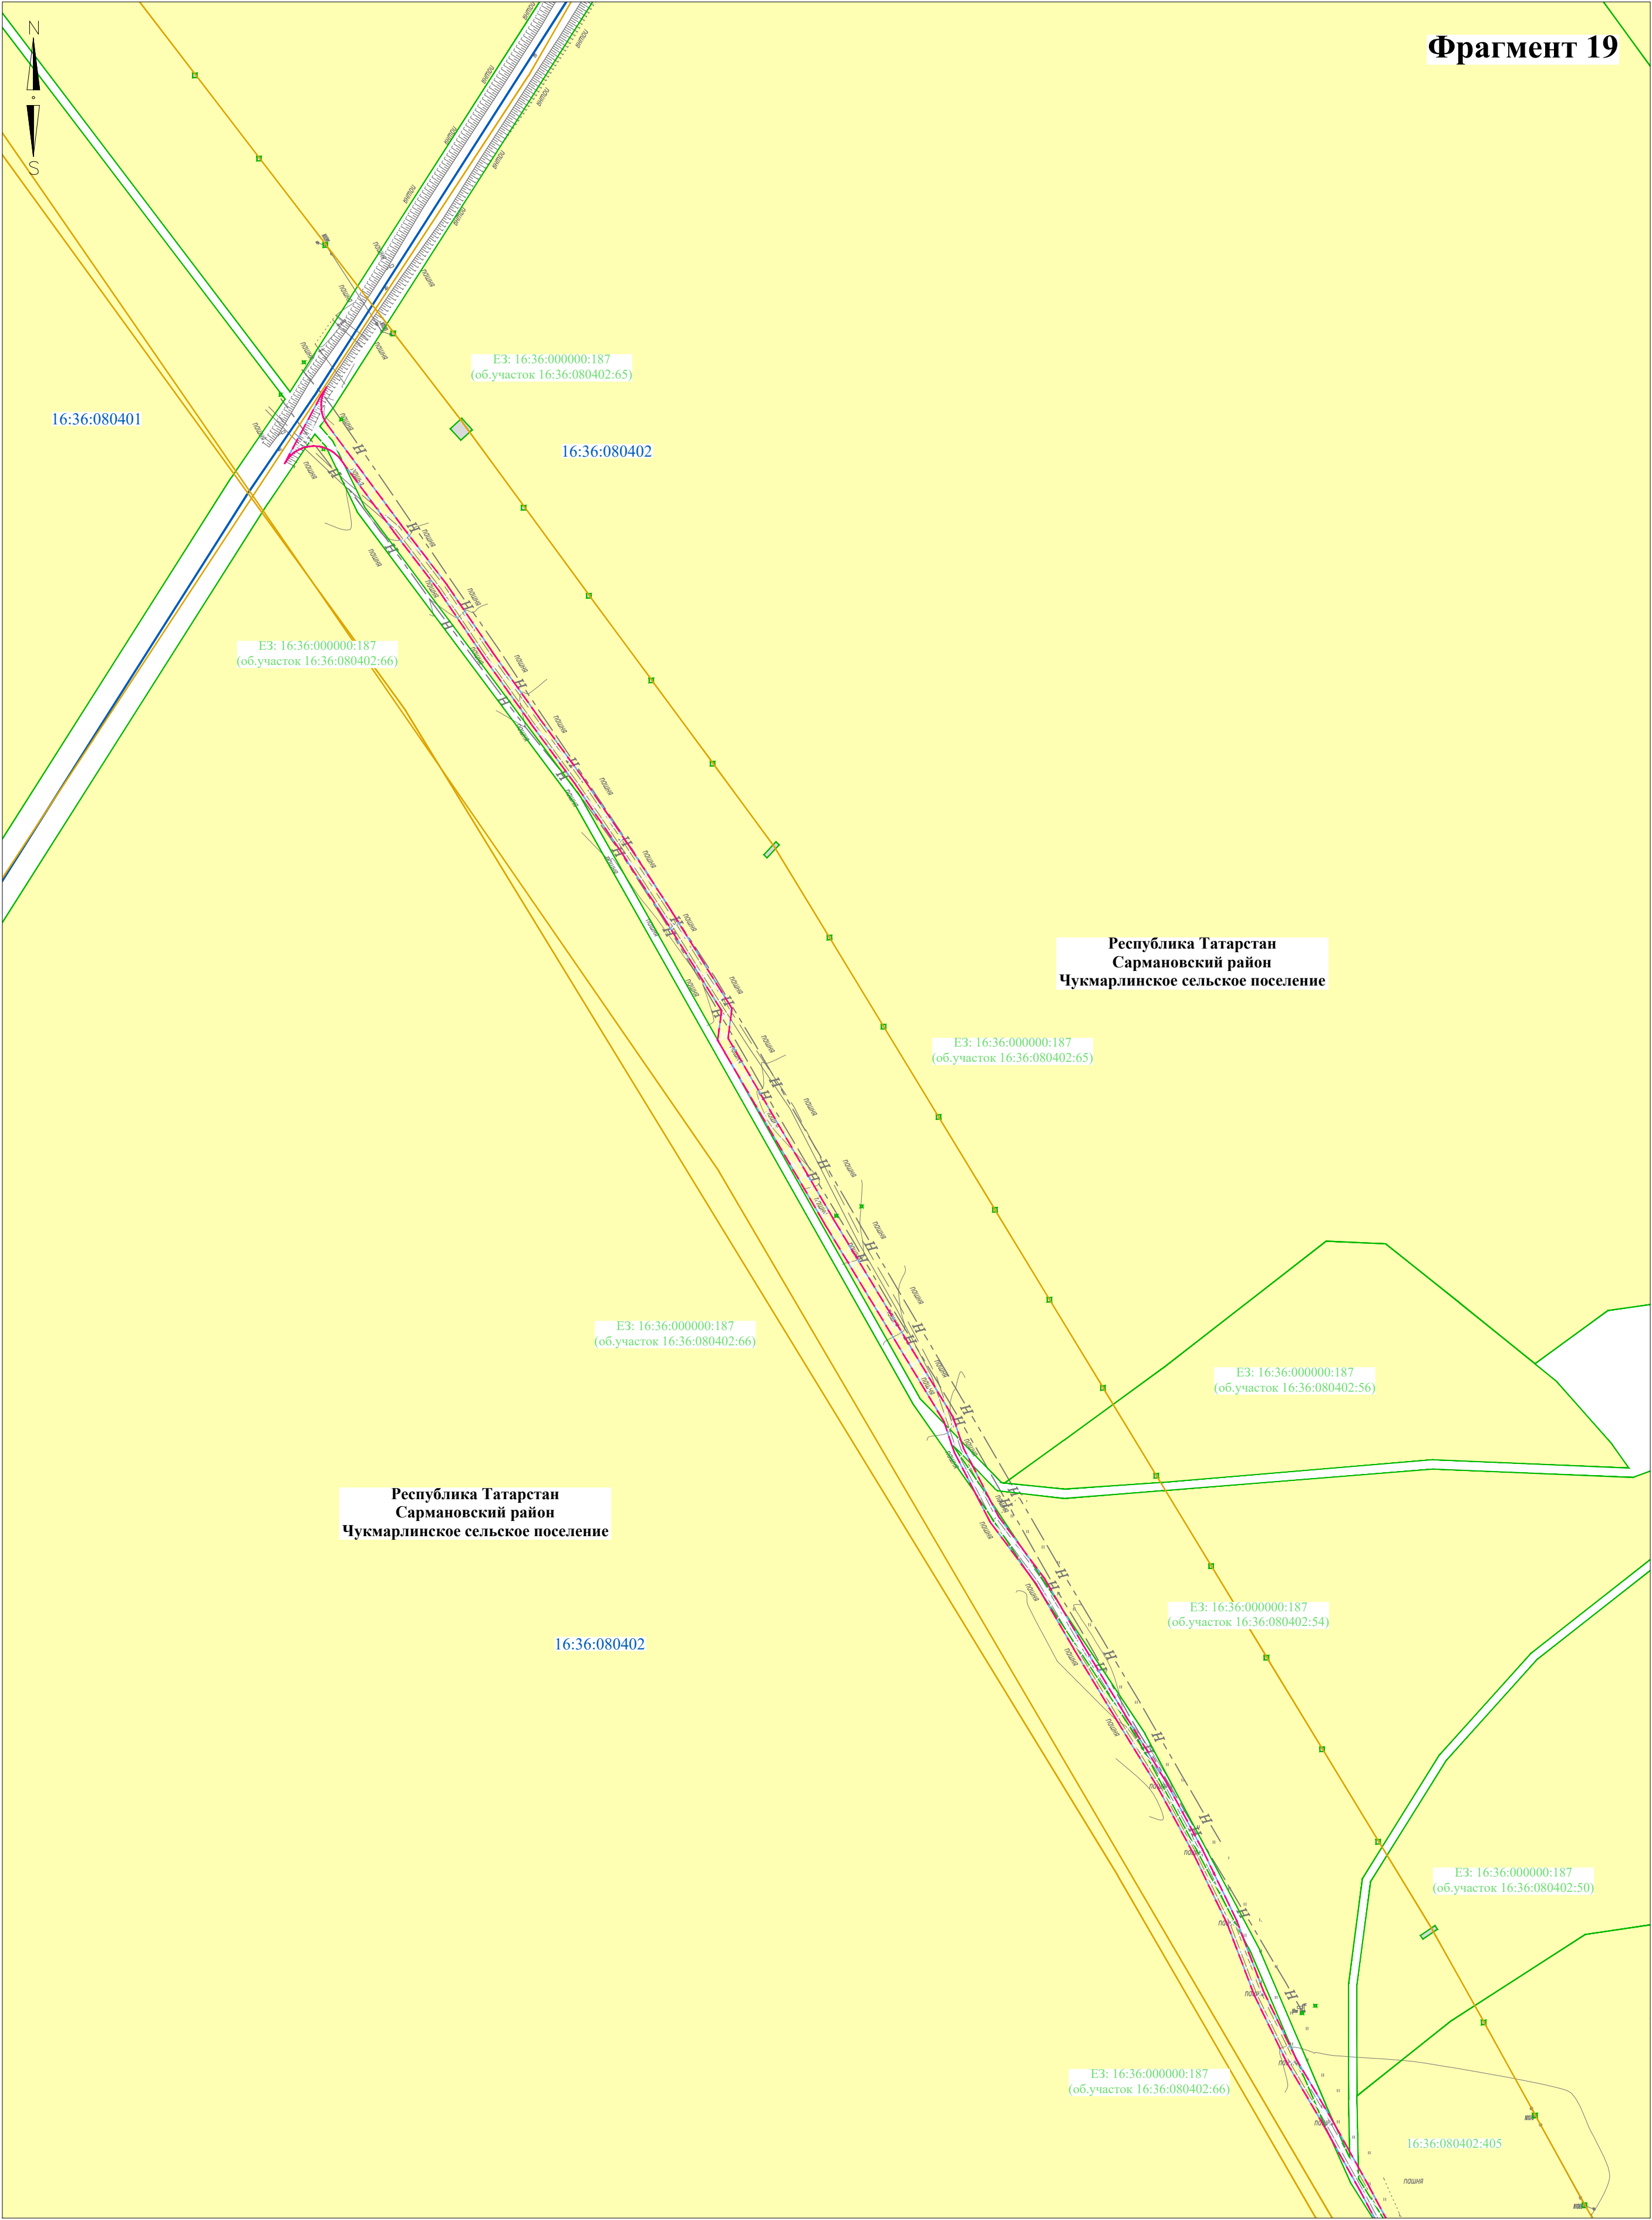


Директор	Яндулов Д.Ю.		Документация по планировке территории для размещения объекта: «Система электрохимической защиты МН "Н.Челны - Альметьевск". АРНУ. Реконструкция»		
Исполнитель	Ивашов А.С.				
			Республика Татарстан, Сармановский район, Чукмарлинское сельское поселение		
			СХЕМА ИСПОЛЬЗОВАНИЯ ТЕРРИТОРИИ В ПЕРИОД ПОДГОТОВКИ ПРОЕКТА ПЛАНИРОВКИ (материалы по обоснованию) Масштаб 1 : 2000 (Формат А2)	Стадия	Лист
				ППТ	17
					Листов
				ООО "Волжские земли" г. Самара 2026 г.	

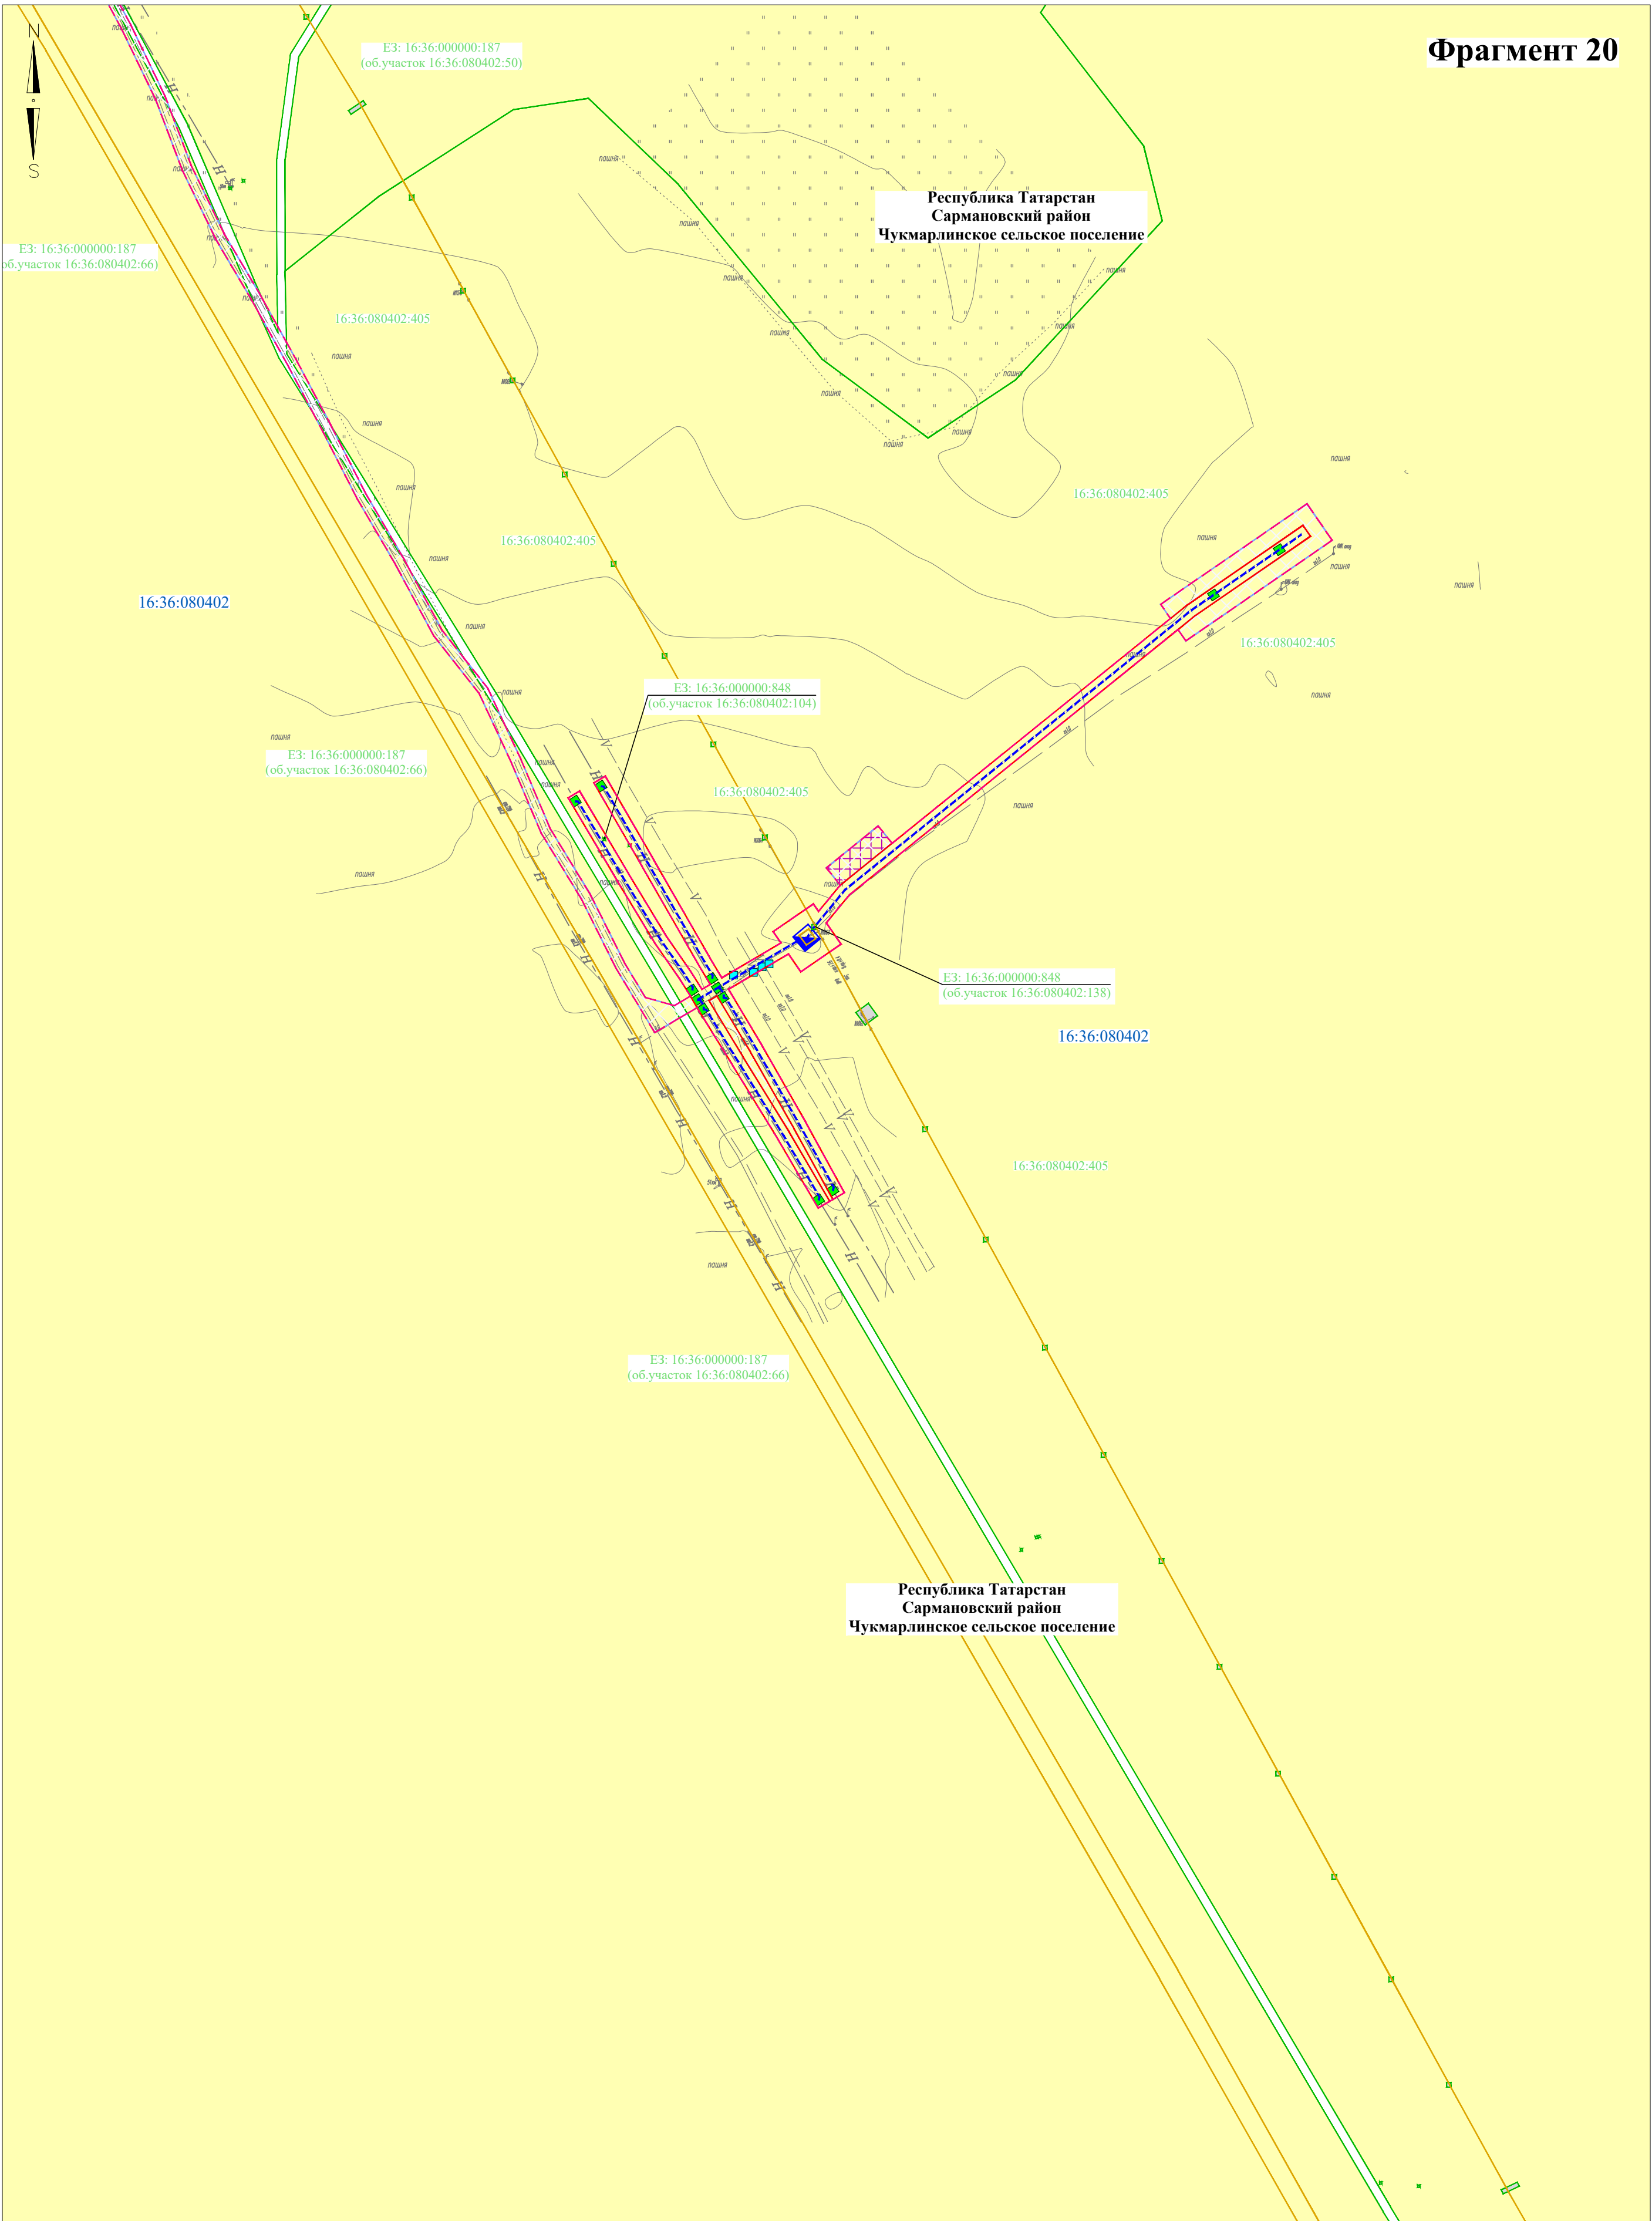


Директор	Яндулов Д.Ю.		Документация по планировке территории для размещения объекта: «Система электрохимической защиты МН "Н.Челны - Альметьевск". АРНУ. Реконструкция»		
Исполнитель	Ивашов А.С.				
			Республика Татарстан, Сармановский район, Чукмарлинское сельское поселение		
			СХЕМА ИСПОЛЬЗОВАНИЯ ТЕРРИТОРИИ В ПЕРИОД ПОДГОТОВКИ ПРОЕКТА ПЛАНИРОВКИ (материалы по обоснованию) Масштаб 1 : 2000 (Формат А2)	Стадия	Лист
				ППТ	18
					29
			ООО "Волжские земли" г. Самара 2026 г.		

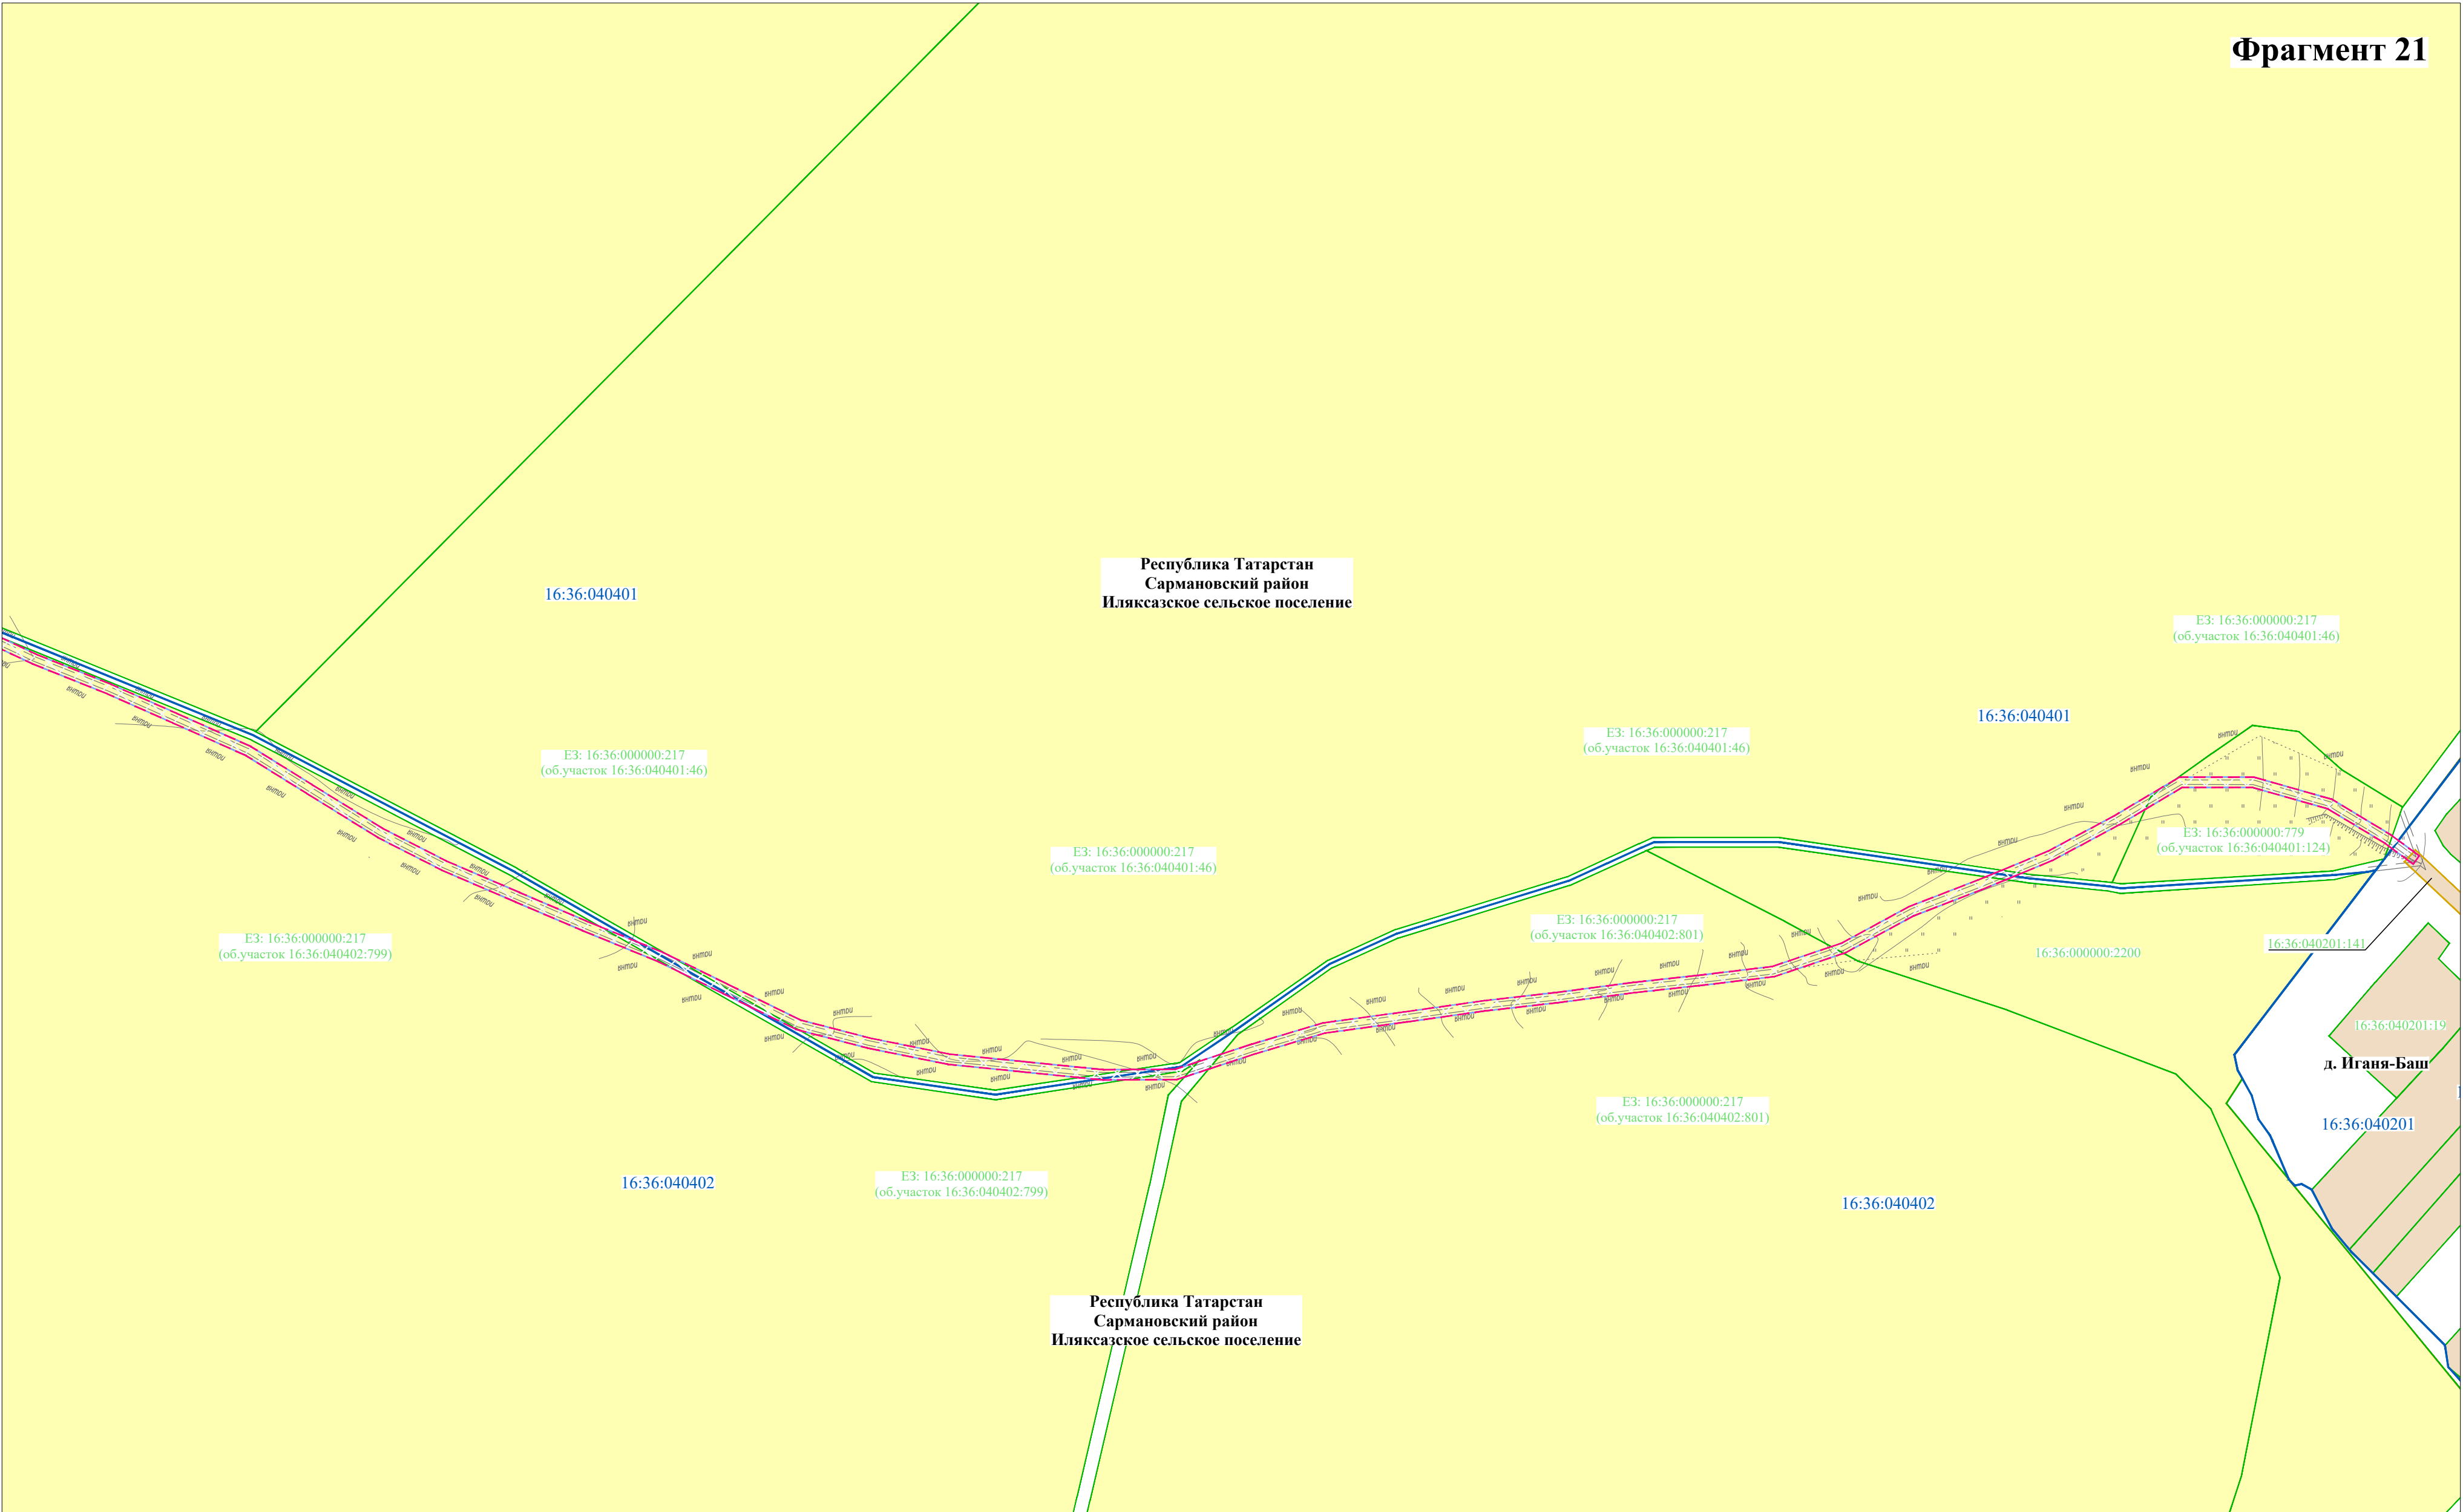


Директор	Яндулов Д.Ю.		Документация по планировке территории для размещения объекта: «Система электрохимической защиты МН "Н.Челны - Альметьевск". АРНУ. Реконструкция»		
Исполнитель	Ивашов А.С.				
			Республика Татарстан, Сармановский район, Иляксайское сельское поселение		
			СХЕМА ИСПОЛЬЗОВАНИЯ ТЕРРИТОРИИ В ПЕРИОД ПОДГОТОВКИ ПРОЕКТА ПЛАНИРОВКИ (материалы по обоснованию) Масштаб 1 : 2000 (Формат А2)	Стадия	Лист
				ППТ	19
				ООО "Волжские земли"	
				г. Самара 2026 г.	
				Листов	29

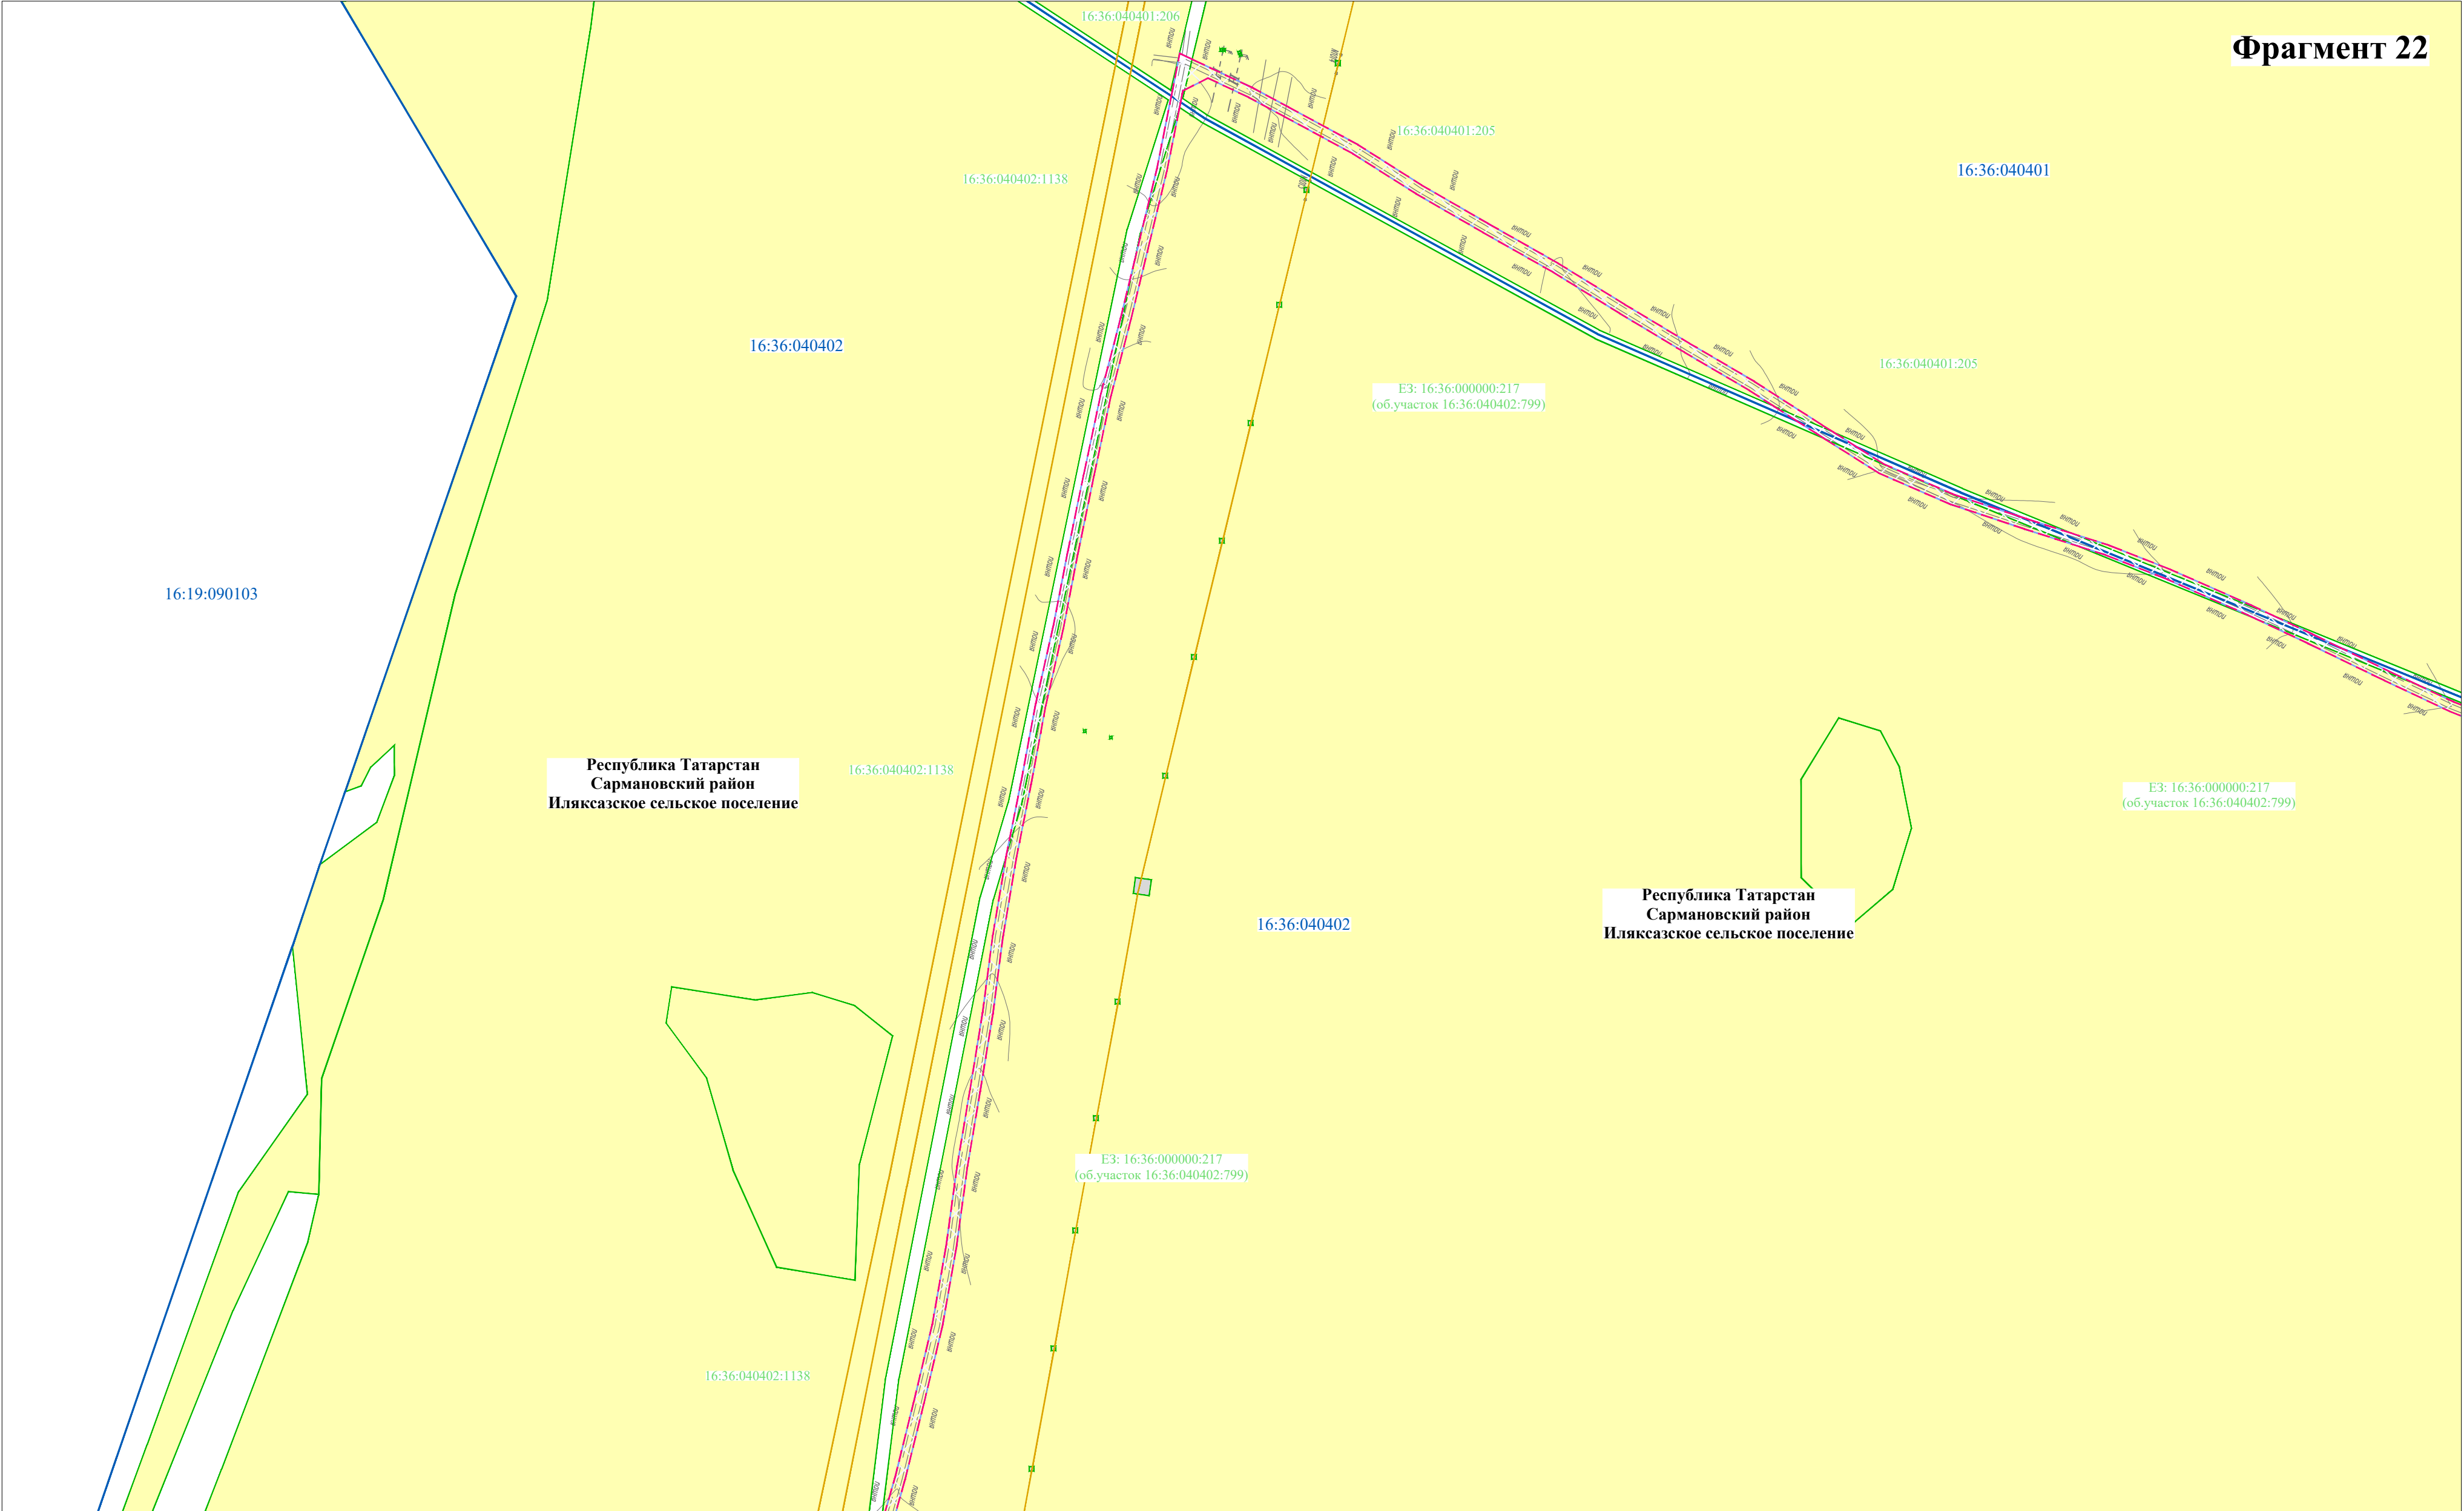


Директор	Яндулов Д.Ю.		Документация по планировке территории для размещения объекта: «Система электрохимической защиты МН "Н.Челны - Альметьевск". АРНУ. Реконструкция»		
Исполнитель	Ивашов А.С.				
			Республика Татарстан, Сармановский район, Иляксайское сельское поселение		
			СХЕМА ИСПОЛЬЗОВАНИЯ ТЕРРИТОРИИ В ПЕРИОД ПОДГОТОВКИ ПРОЕКТА ПЛАНИРОВКИ (материалы по обоснованию) Масштаб 1 : 2000 (Формат А2)	Стадия	Лист
				ППТ	20
				ООО "Волжские земли"	
				г. Самара	
				2026 г.	
				Листов	29

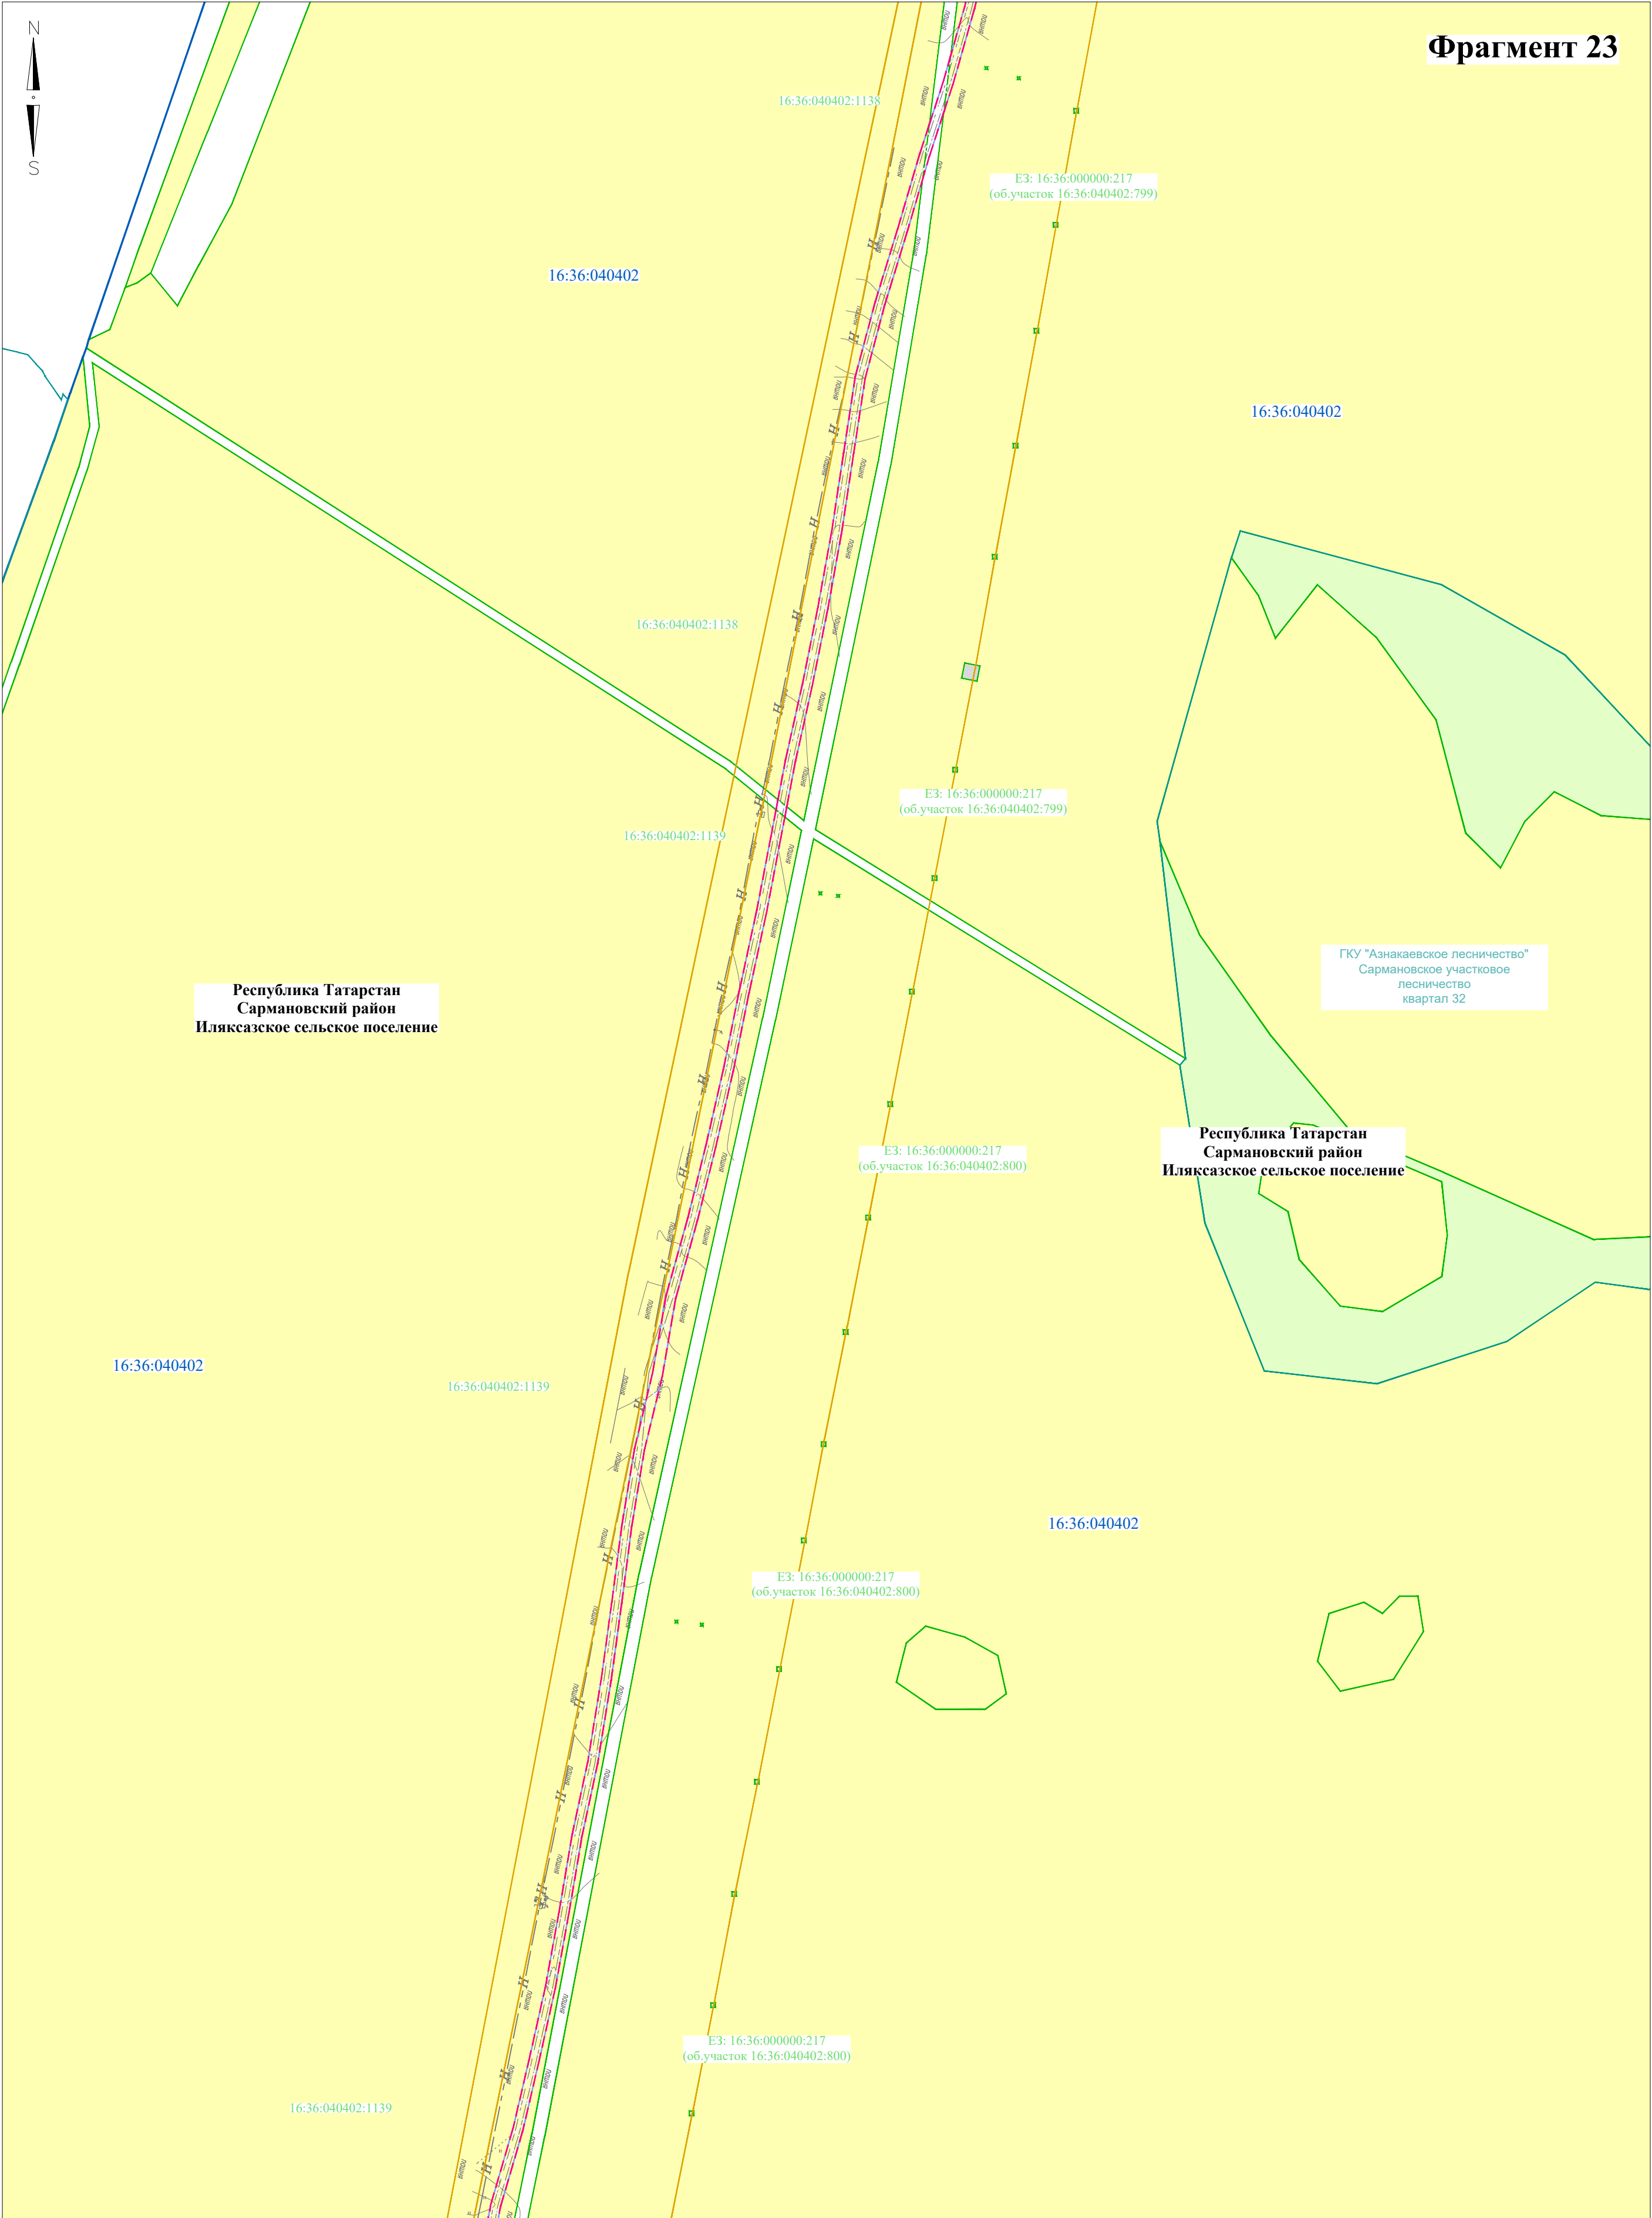


Директор	Яндулов Д.Ю.		Документация по планировке территории для размещения объекта: «Система электрохимической защиты МН "Н.Челны - Альметьевск". АРНУ. Реконструкция»			
Исполнитель	Ивашов А.С.					
			Республика Татарстан, Сармановский район, Иляксайское сельское поселение			
			СХЕМА ИСПОЛЬЗОВАНИЯ ТЕРРИТОРИИ В ПЕРИОД ПОДГОТОВКИ ПРОЕКТА ПЛАНИРОВКИ (материалы по обоснованию) Масштаб 1 : 2000 (Формат А2)	Стадия	Лист	Листов
				ППТ	21	29
				ООО "Волжские земли" г. Самара 2026 г.		

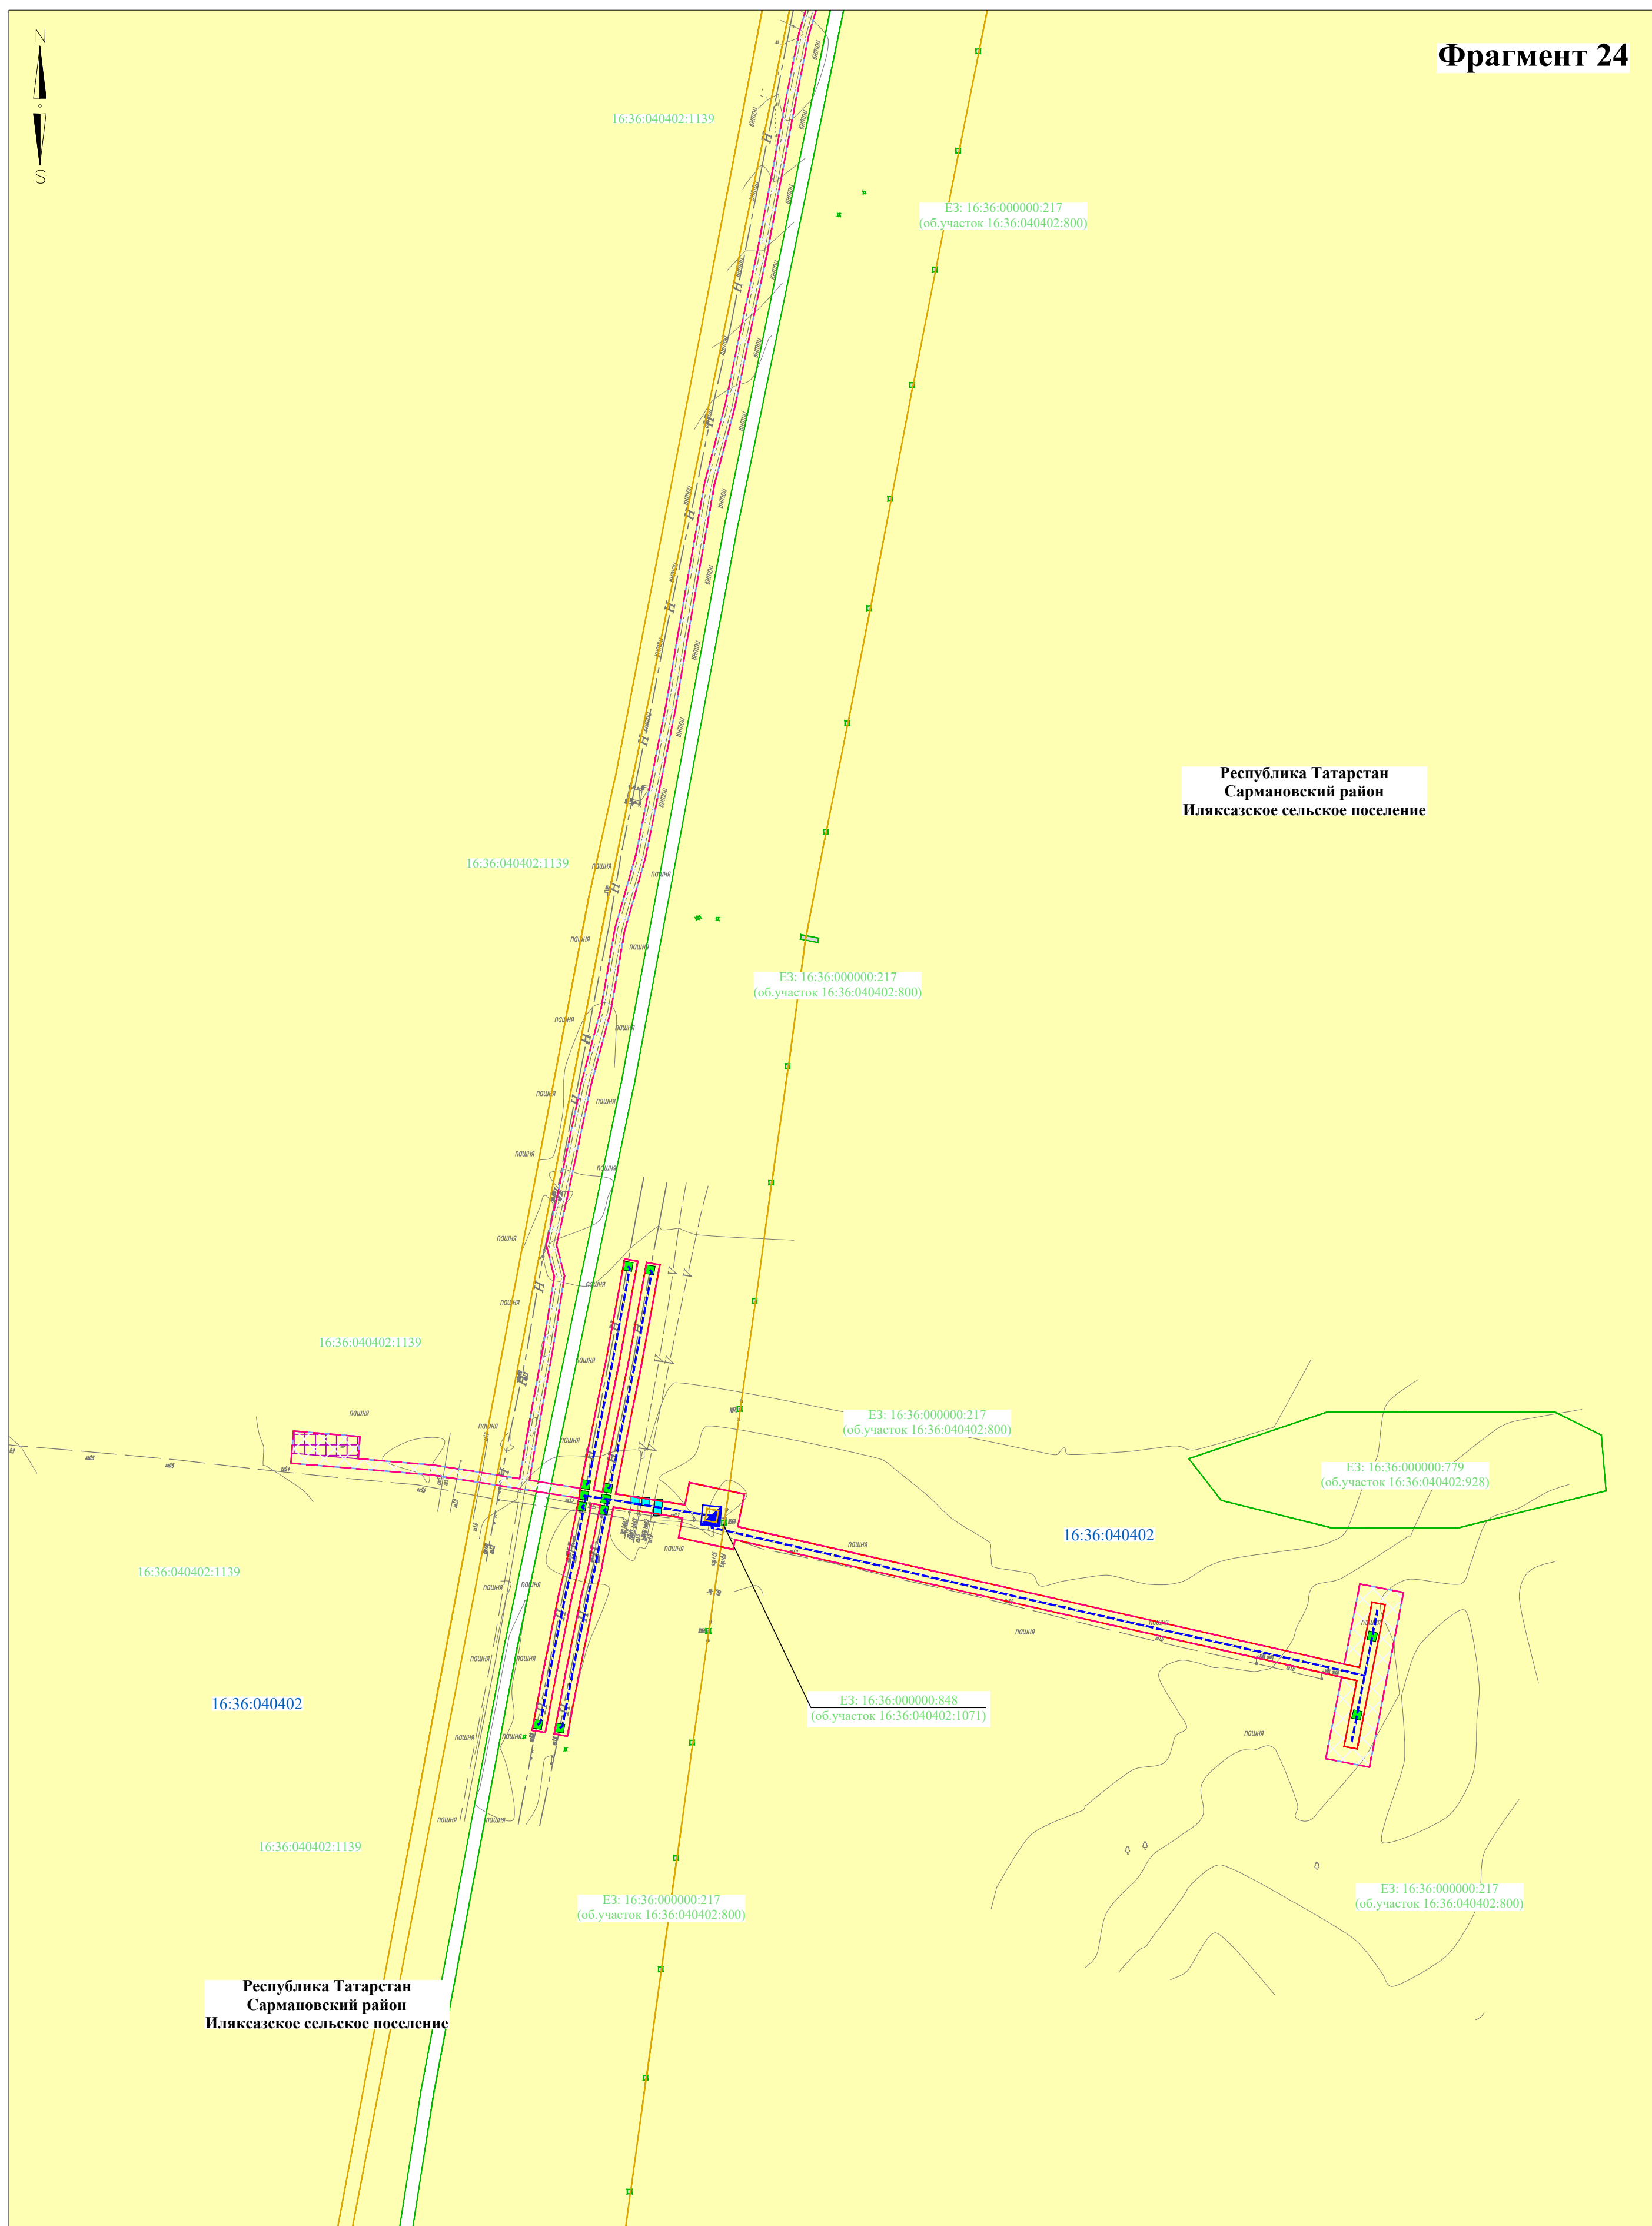

Директор	Яндулов Д.Ю.		Документация по планировке территории для размещения объекта: «Система электрохимической защиты МН "Н.Челны - Альметьевск". АРНУ. Реконструкция»				
Исполнитель	Ивахов А.С.		Республика Татарстан, Сармановский район, Илякское сельское поселение				
			СХЕМА ИСПОЛЬЗОВАНИЯ ТЕРРИТОРИИ В ПЕРИОД ПОДГОТОВКИ ПРОЕКТА ПЛАНИРОВКИ (материалы по обоснованию) Масштаб 1 : 2000 (Формат А2)		Стадия	Лист	Листов
					ППТ	22	29
			ООО "Волжские земли" г. Самара 2026 г.				

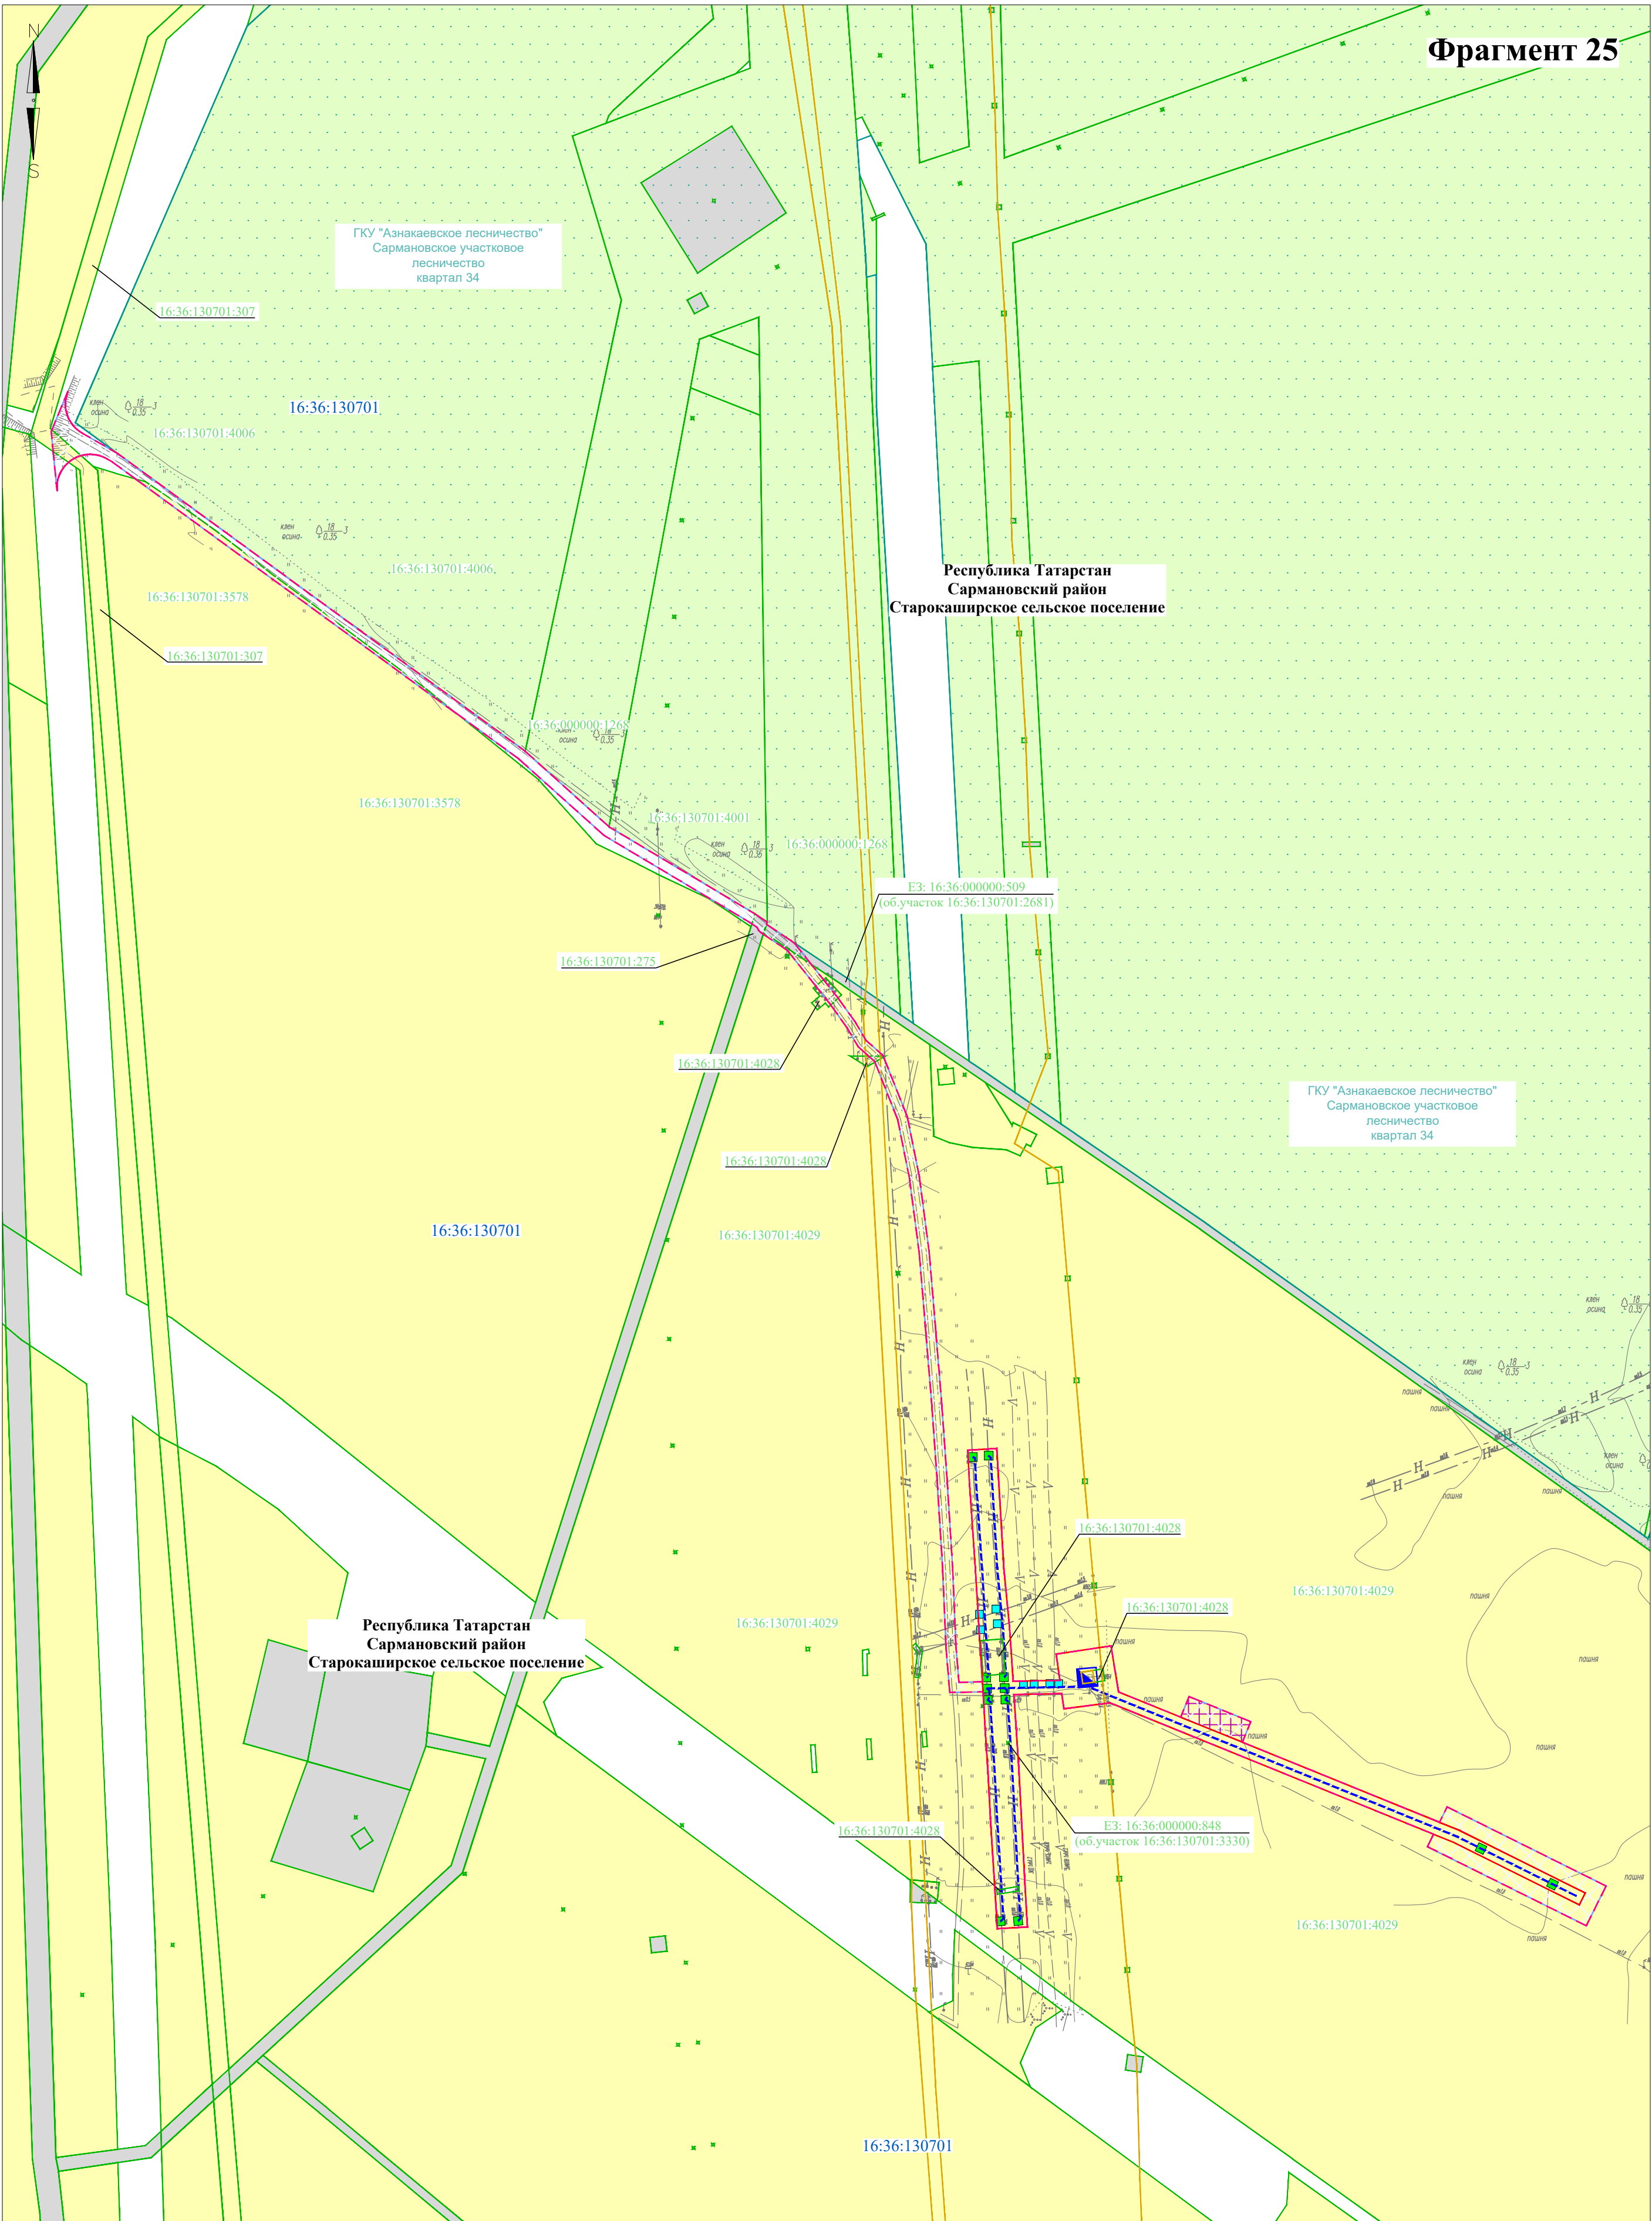

Директор	Яндулов Д.Ю.		Документация по планировке территории для размещения объекта: «Система электрохимической защиты МН "Н.Челны - Альметьевск". АРНУ. Реконструкция»			
Исполнитель	Ивашов А.С.					
			Республика Татарстан, Сармановский район, Старокаширское сельское поселение			
			СХЕМА ИСПОЛЬЗОВАНИЯ ТЕРРИТОРИИ В ПЕРИОД ПОДГОТОВКИ ПРОЕКТА ПЛАНИРОВКИ (материалы по обоснованию) Масштаб 1 : 2000 (Формат А2)	Стадия	Лист	Листов
				ППТ	23	29
				ООО "Волжские земли" г. Самара 2026 г.		

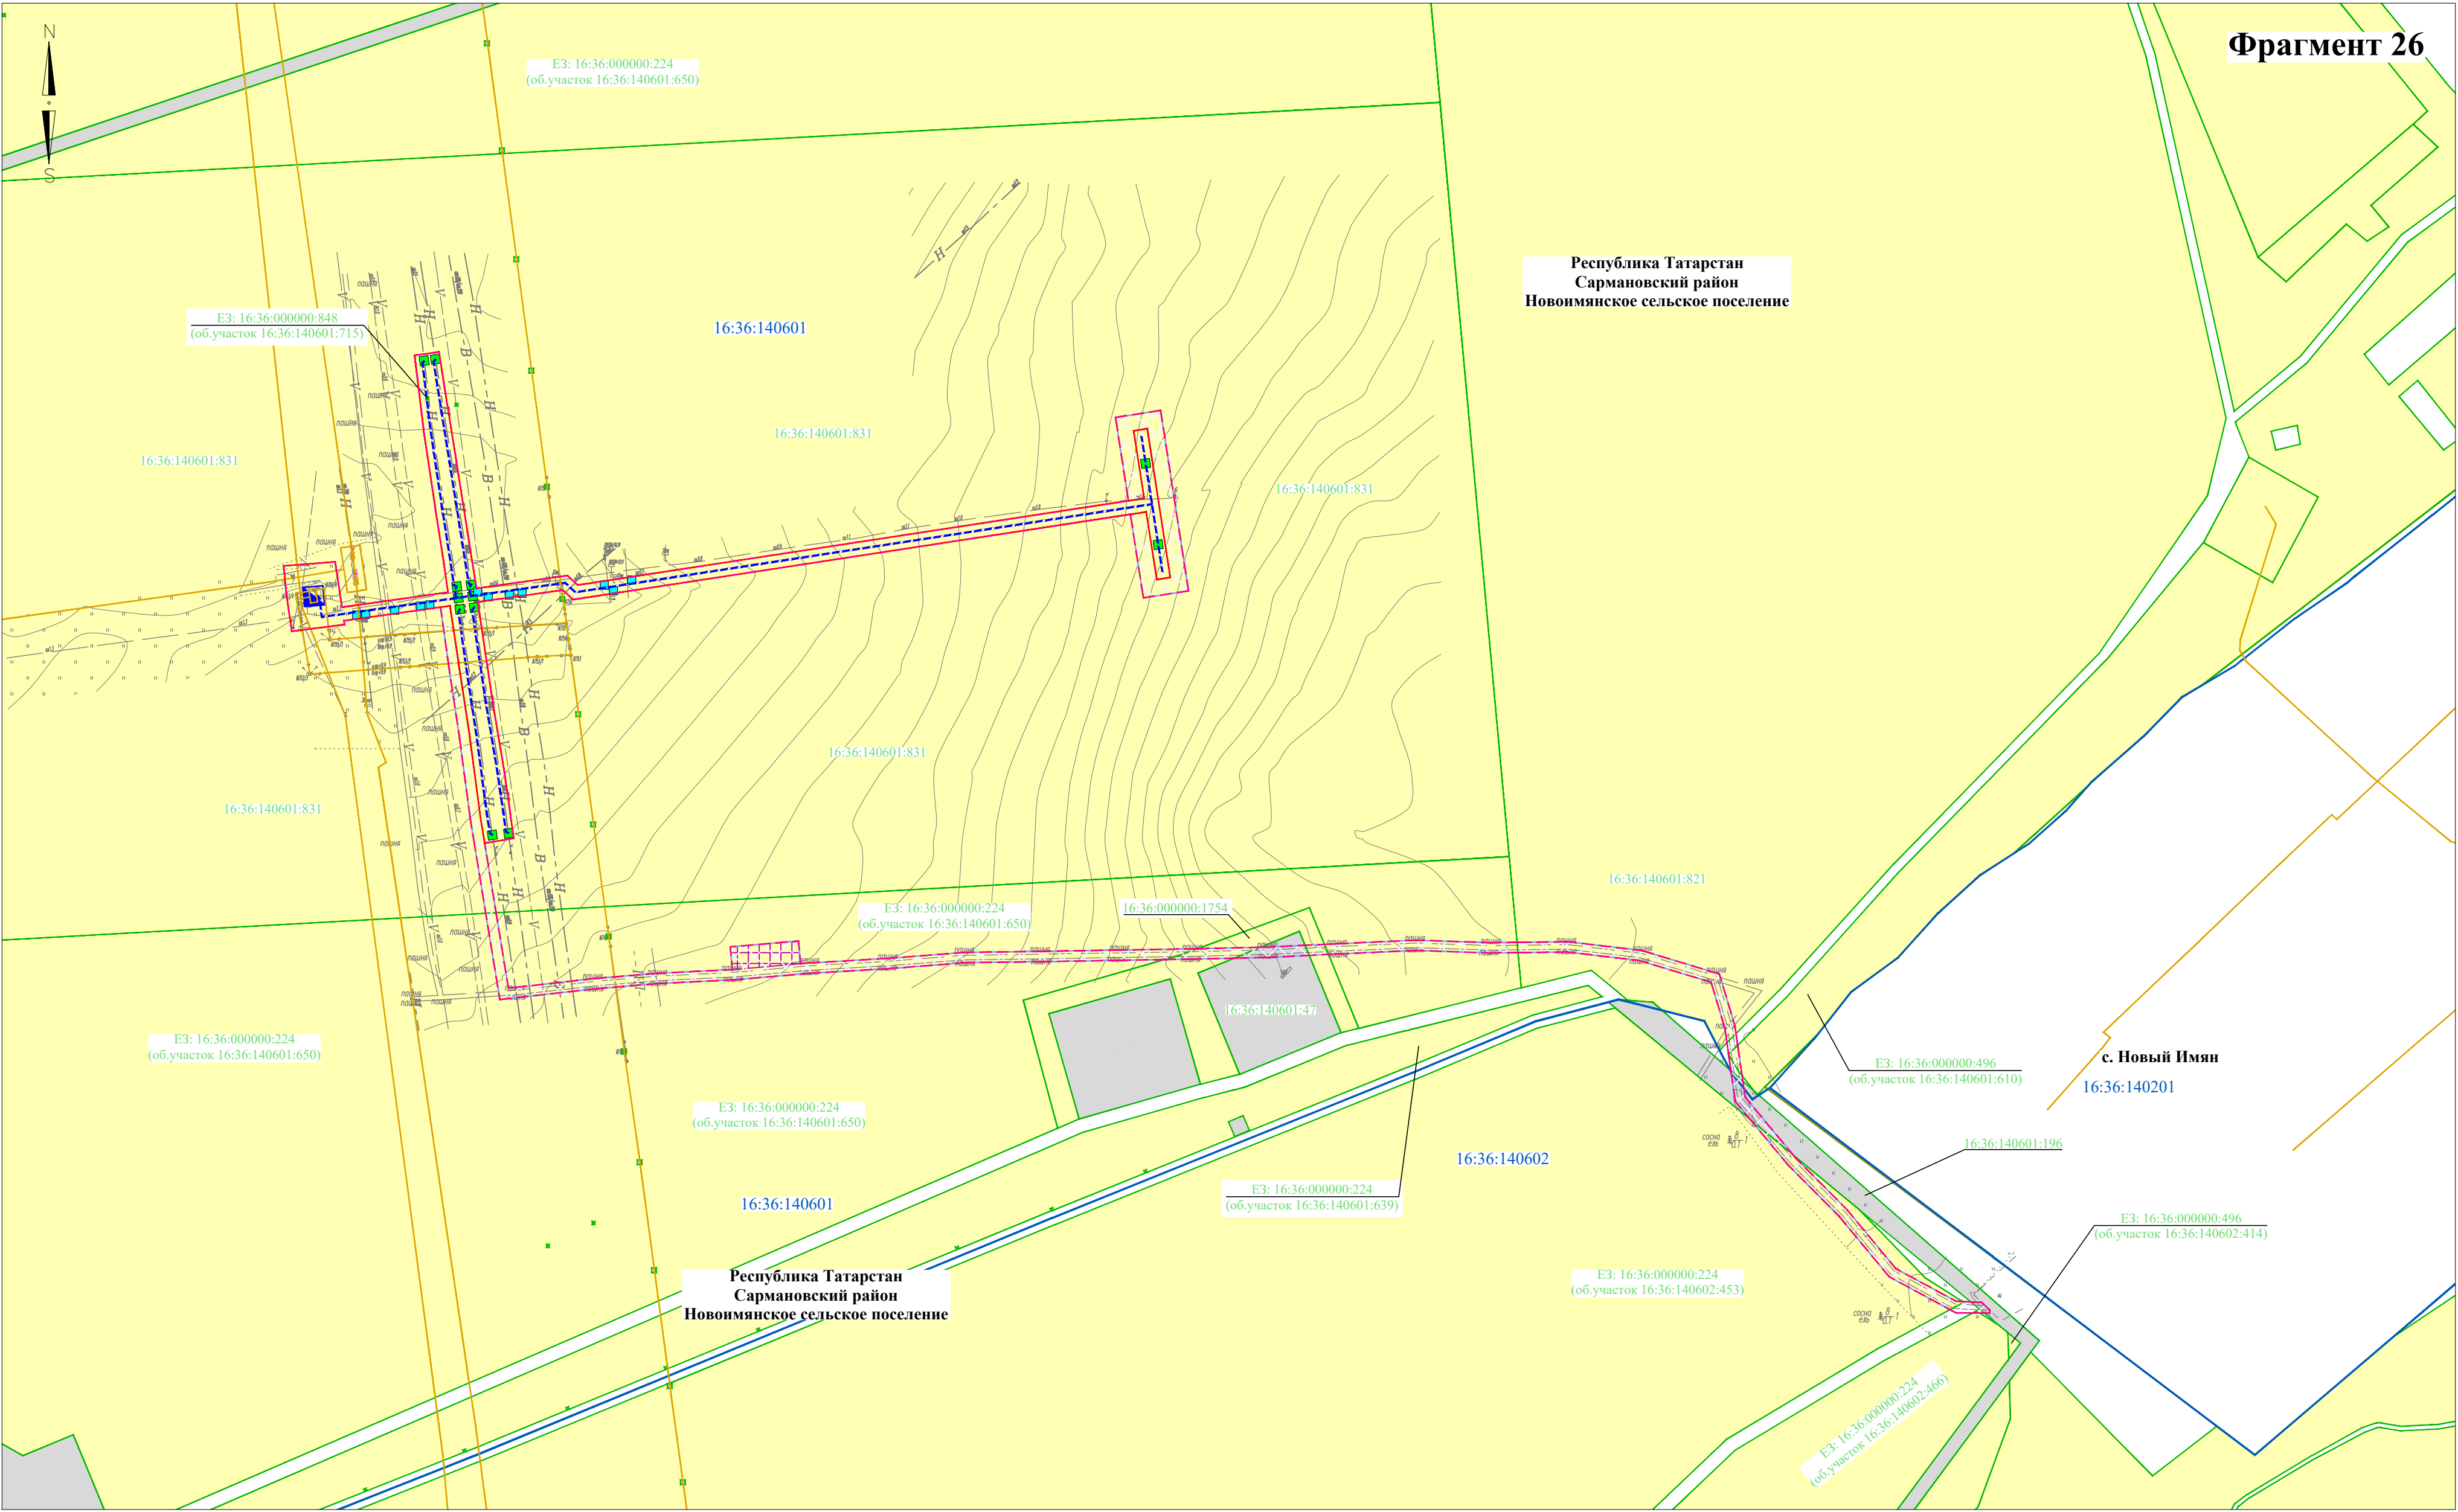


Фрагмент 26

Республика Татарстан
Сармановский район
Новоимянское сельское поселение


с. Новый Имя
16:36:140201

Республика Татарстан
Сармановский район
Новоимянское сельское поселение


Директор	Яндулов Д.Ю.		Документация по планировке территории для размещения объекта: «Система электрохимической защиты МН "Н.Челны - Альметьевск". АРНУ. Реконструкция»		
Исполнитель	Ивашов А.С.				
			Республика Татарстан, Сармановский район, Новоимянское сельское поселение		
			СХЕМА ИСПОЛЬЗОВАНИЯ ТЕРРИТОРИИ В ПЕРИОД ПОДГОТОВКИ ПРОЕКТА ПЛАНИРОВКИ (материалы по обоснованию) Масштаб 1 : 2000 (Формат А2)	Стадия	Лист
				ППТ	24
				ООО "Волжские земли" г. Самара 2026 г.	
				Листов	29

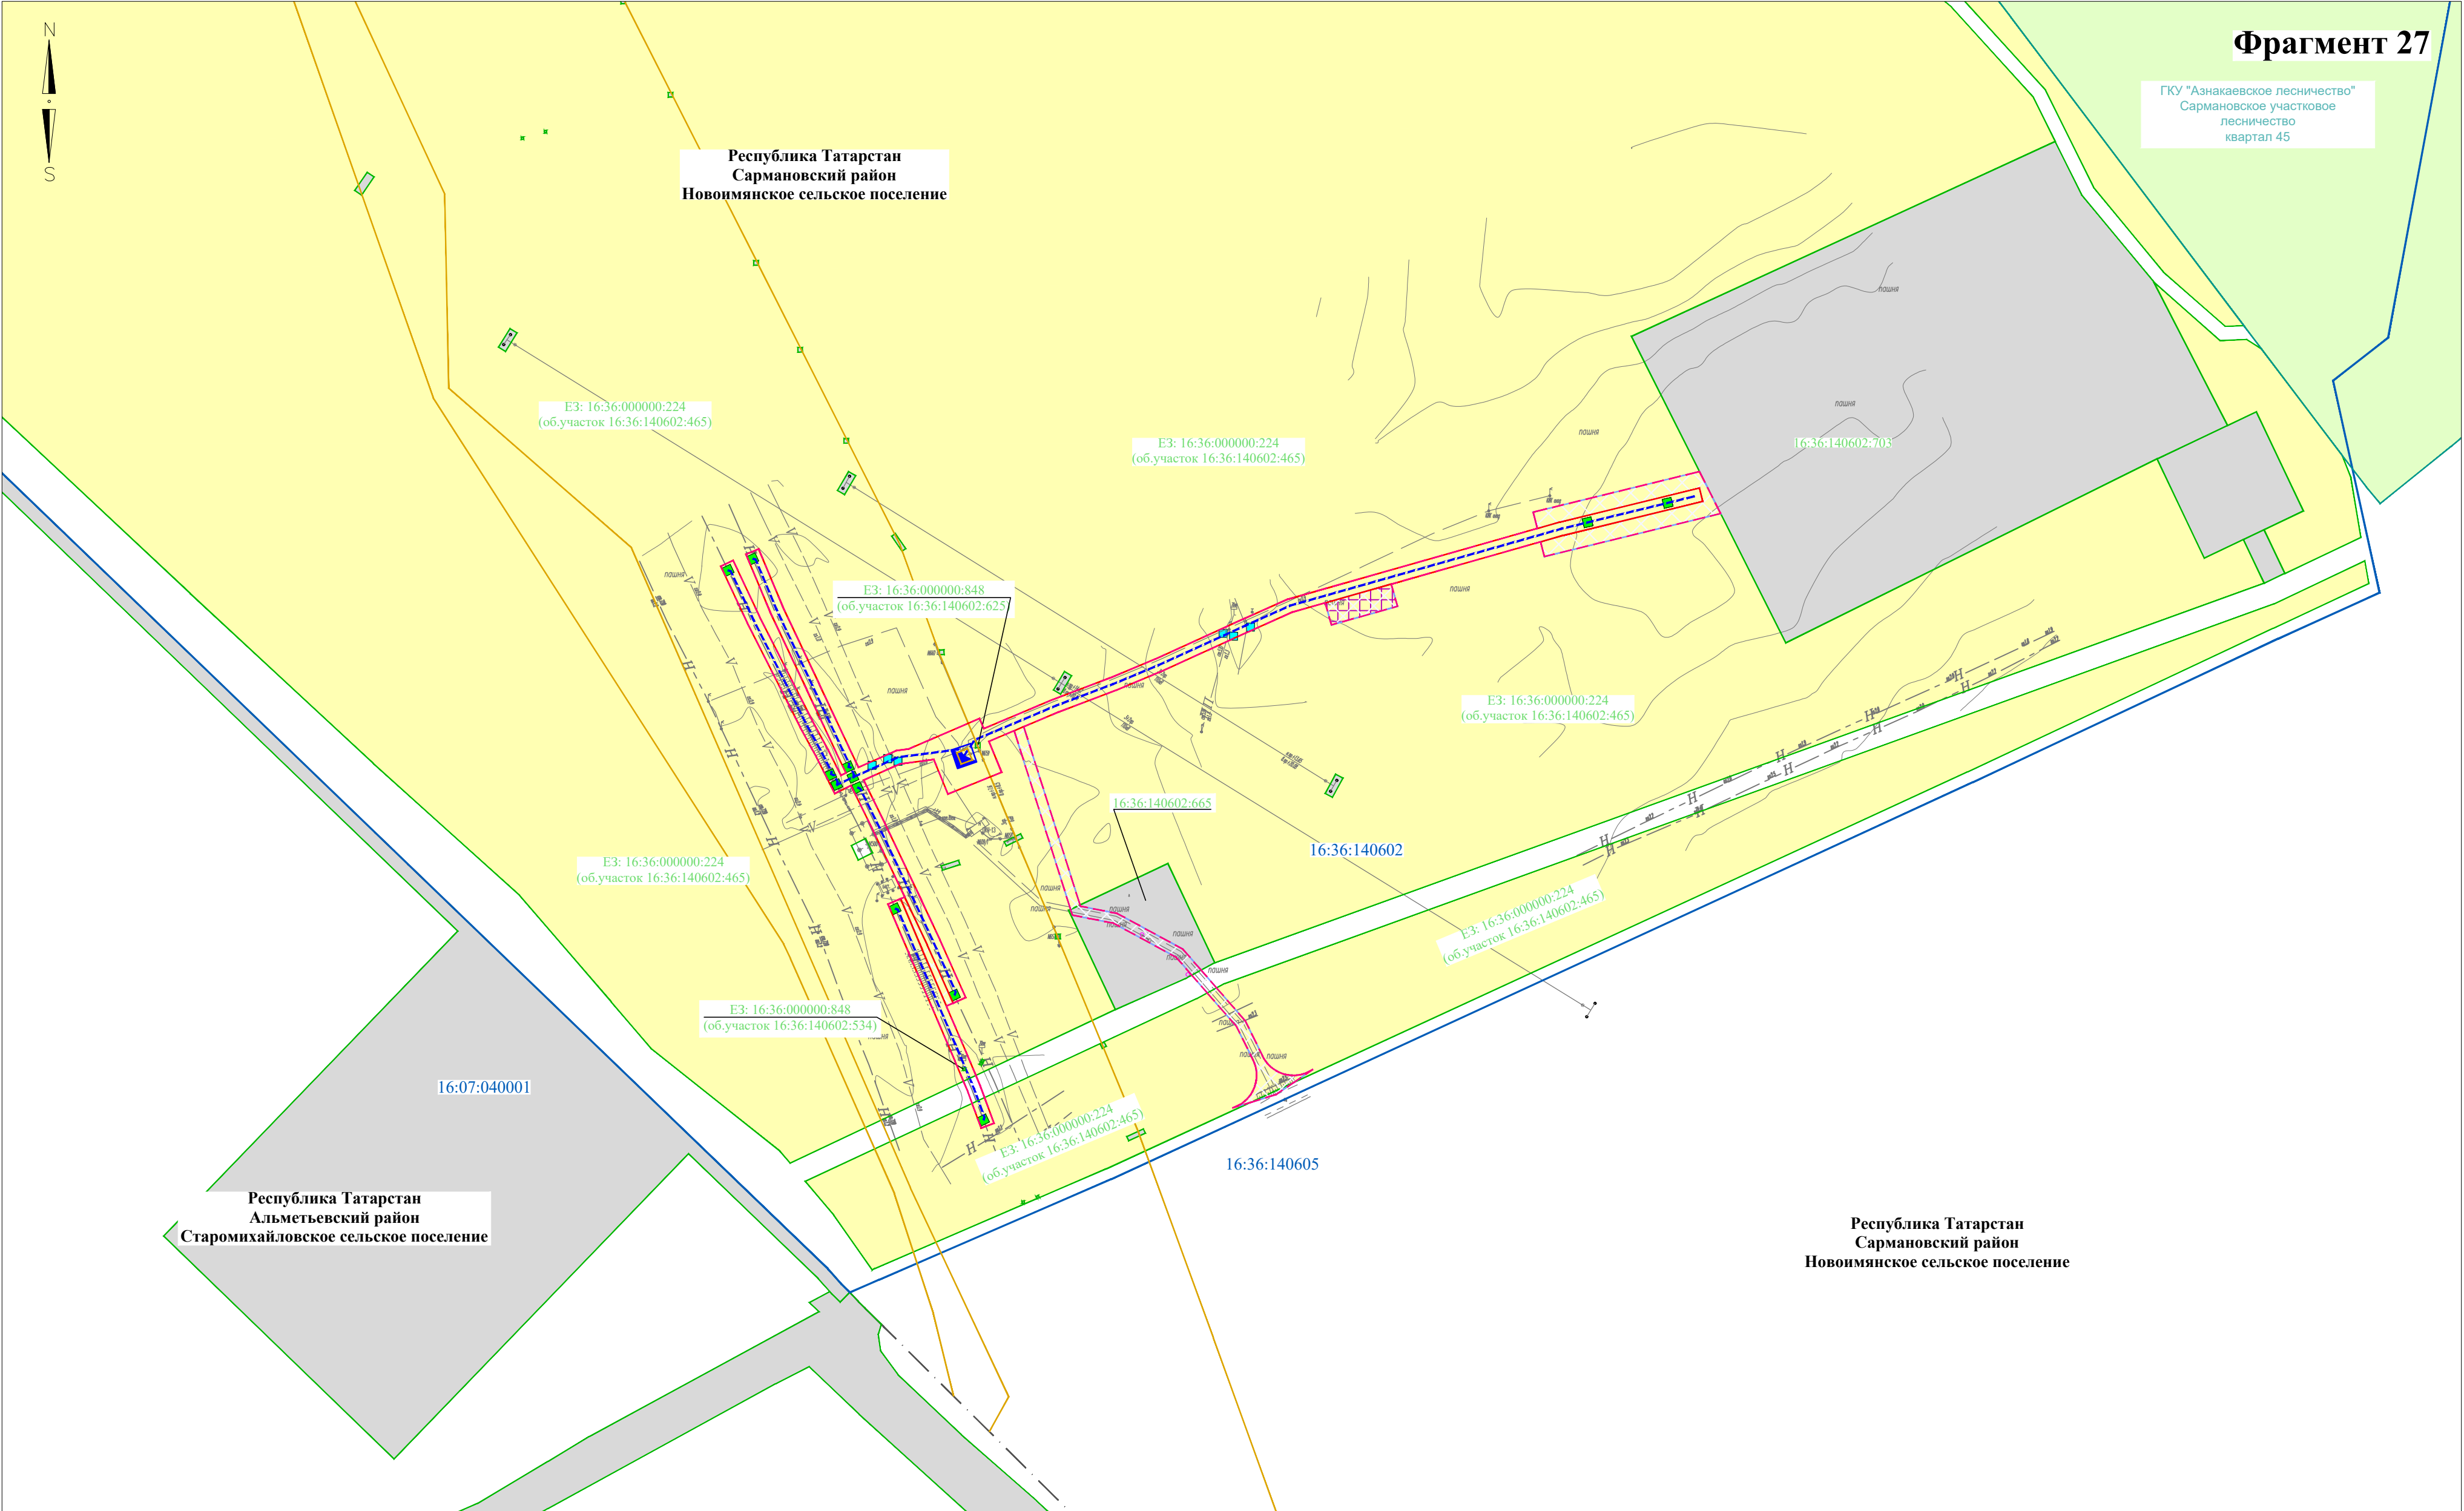



Директор	Яндулов Д.Ю.		Документация по планировке территории для размещения объекта: «Система электрохимической защиты МН "Н.Челны - Альметьевск". АРНУ. Реконструкция»		
Исполнитель	Ивашов А.С.				
			Республика Татарстан, Сармановский район, Новоимьянское сельское поселение		
			СХЕМА ИСПОЛЬЗОВАНИЯ ТЕРРИТОРИИ В ПЕРИОД ПОДГОТОВКИ ПРОЕКТА ПЛАНИРОВКИ (материалы по обоснованию) Масштаб 1 : 2000 (Формат А2)	Стадия	Лист
				ППТ	25
				ООО "Волжские земли"	
				г. Самара	
				2026 г.	

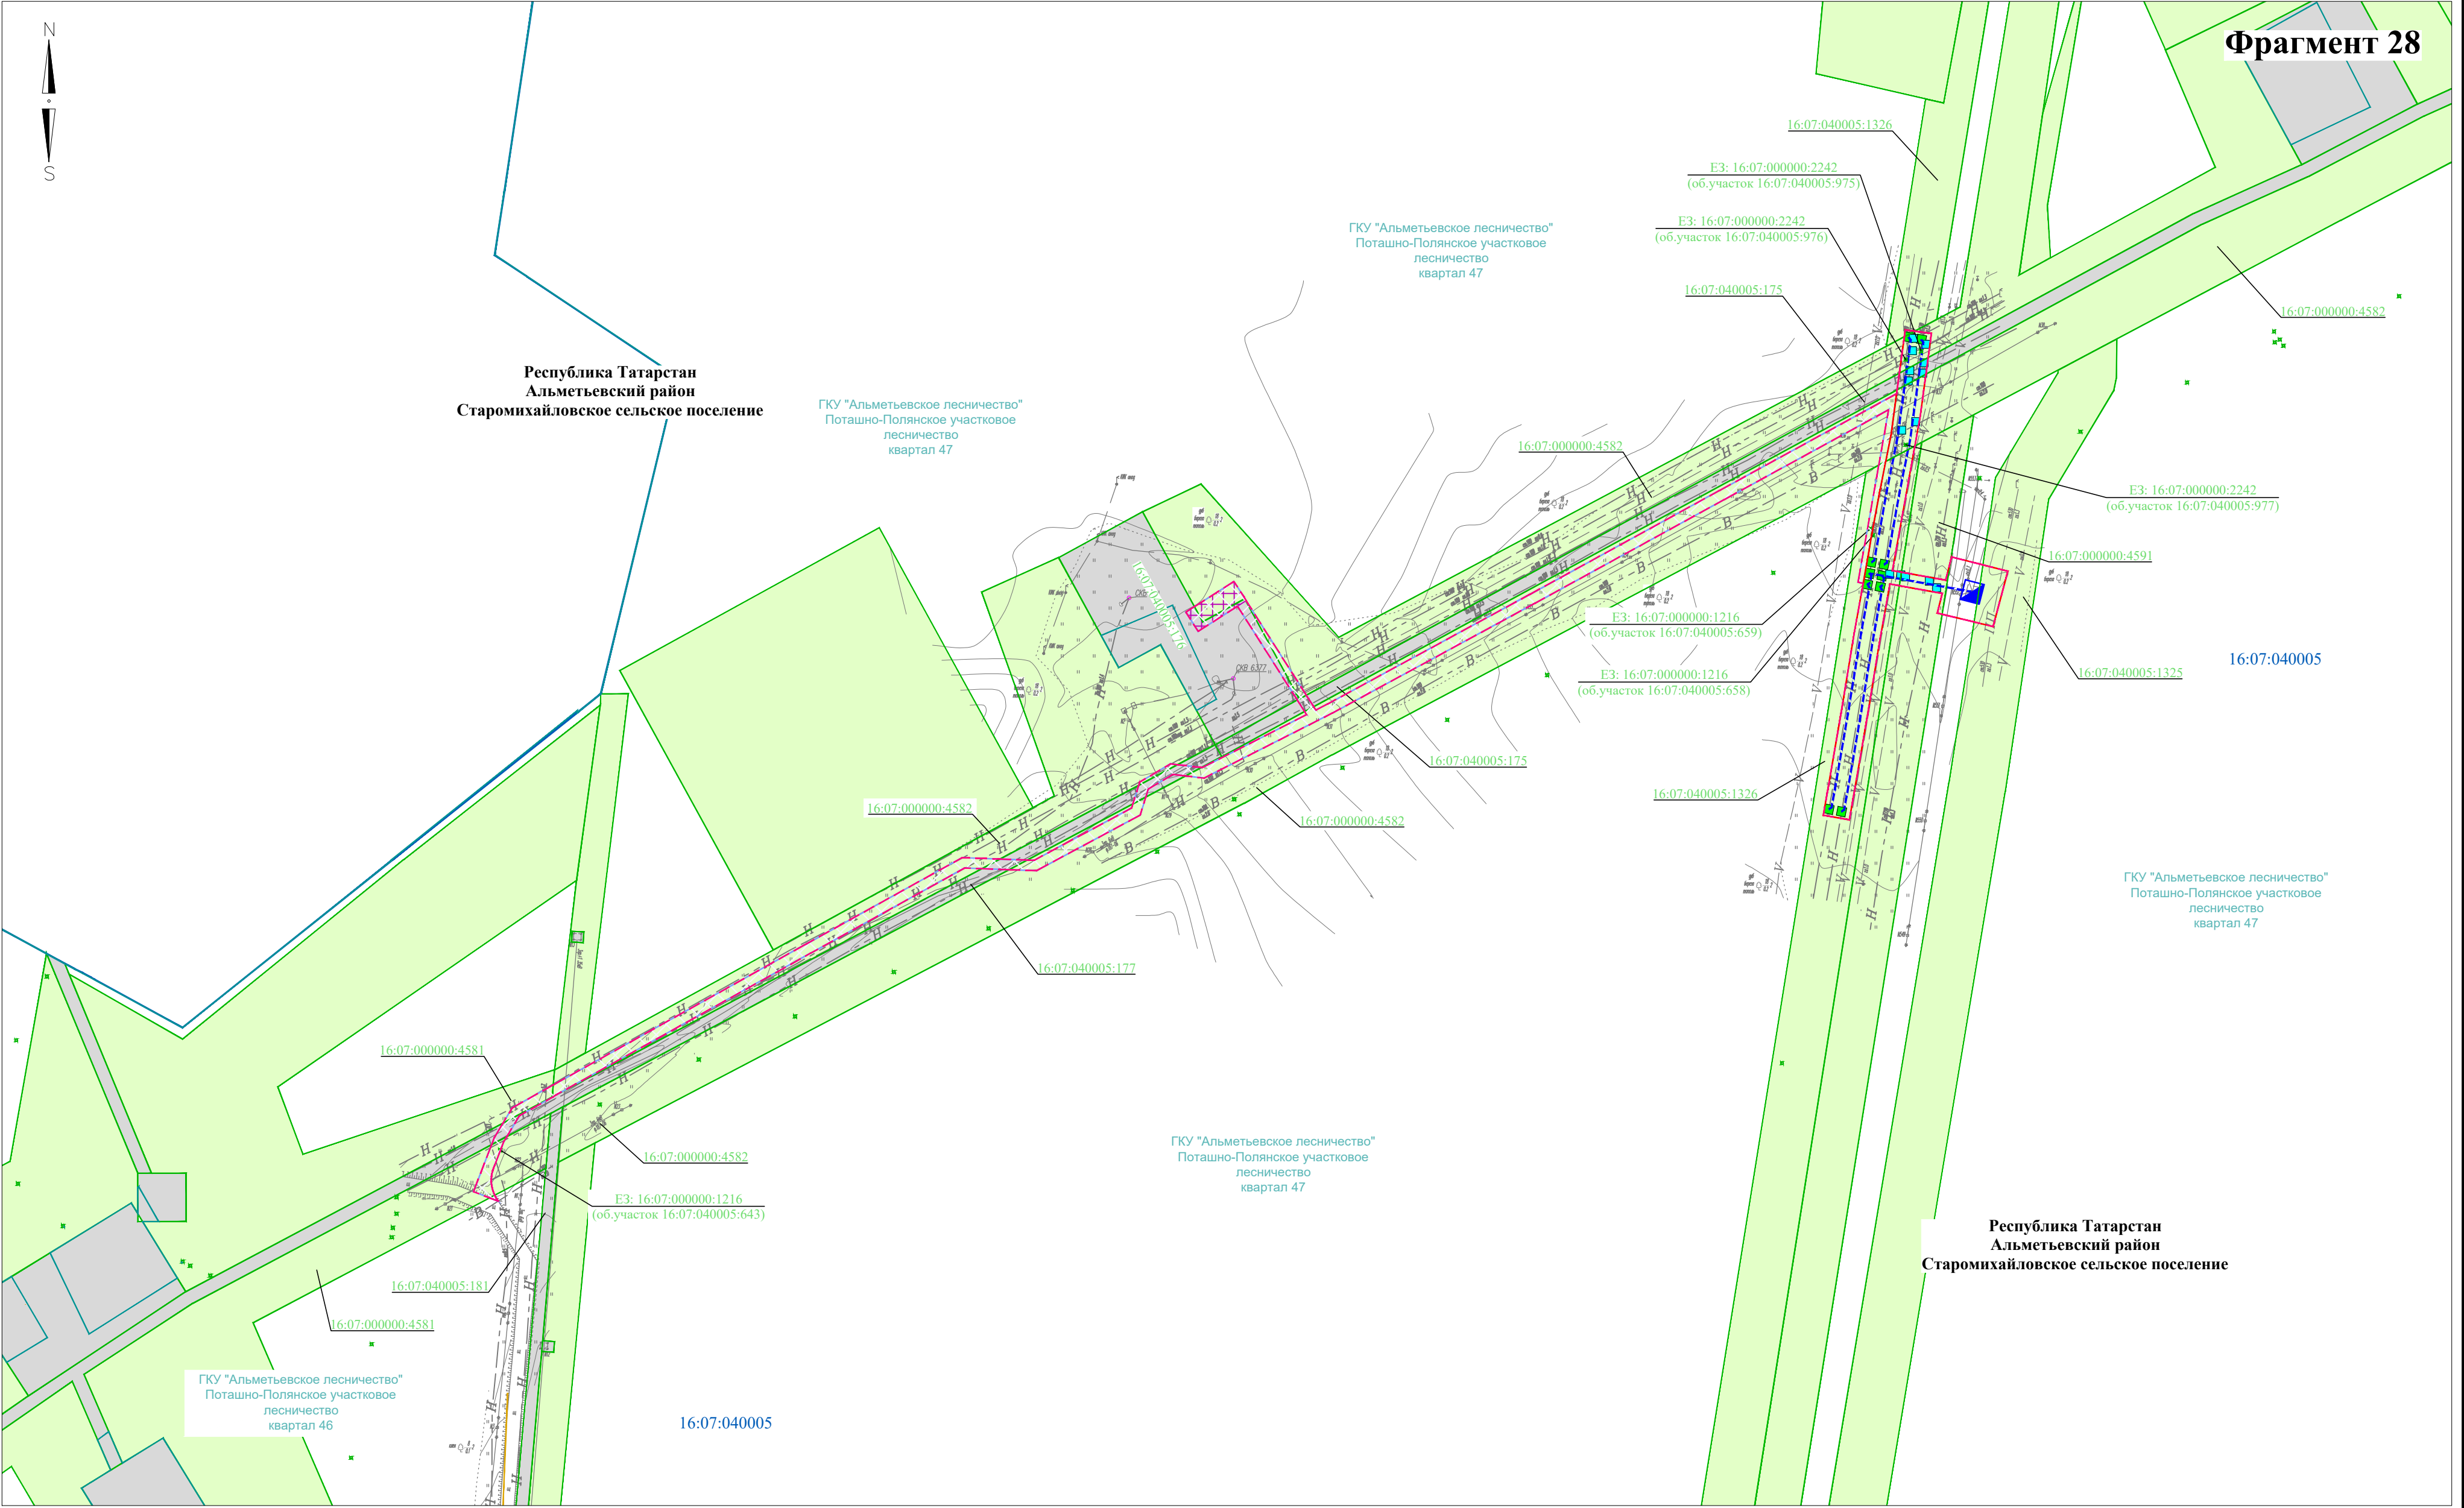

Директор	Яндулов Д.Ю.		Документация по планировке территории для размещения объекта: «Система электрохимической защиты МН "Н.Челны - Альметьевск". АРНУ. Реконструкция»		
Исполнитель	Ивашов А.С.				
			Республика Татарстан, Альметьевский район, Старомихайловское сельское поселение		
			СХЕМА ИСПОЛЬЗОВАНИЯ ТЕРРИТОРИИ В ПЕРИОД ПОДГОТОВКИ ПРОЕКТА ПЛАНИРОВКИ (материалы по обоснованию) Масштаб 1 : 2000 (Формат А2)	Стадия	Лист
				ППТ	26
				ООО "Волжские земли" г. Самара 2026 г.	
				Листов	29

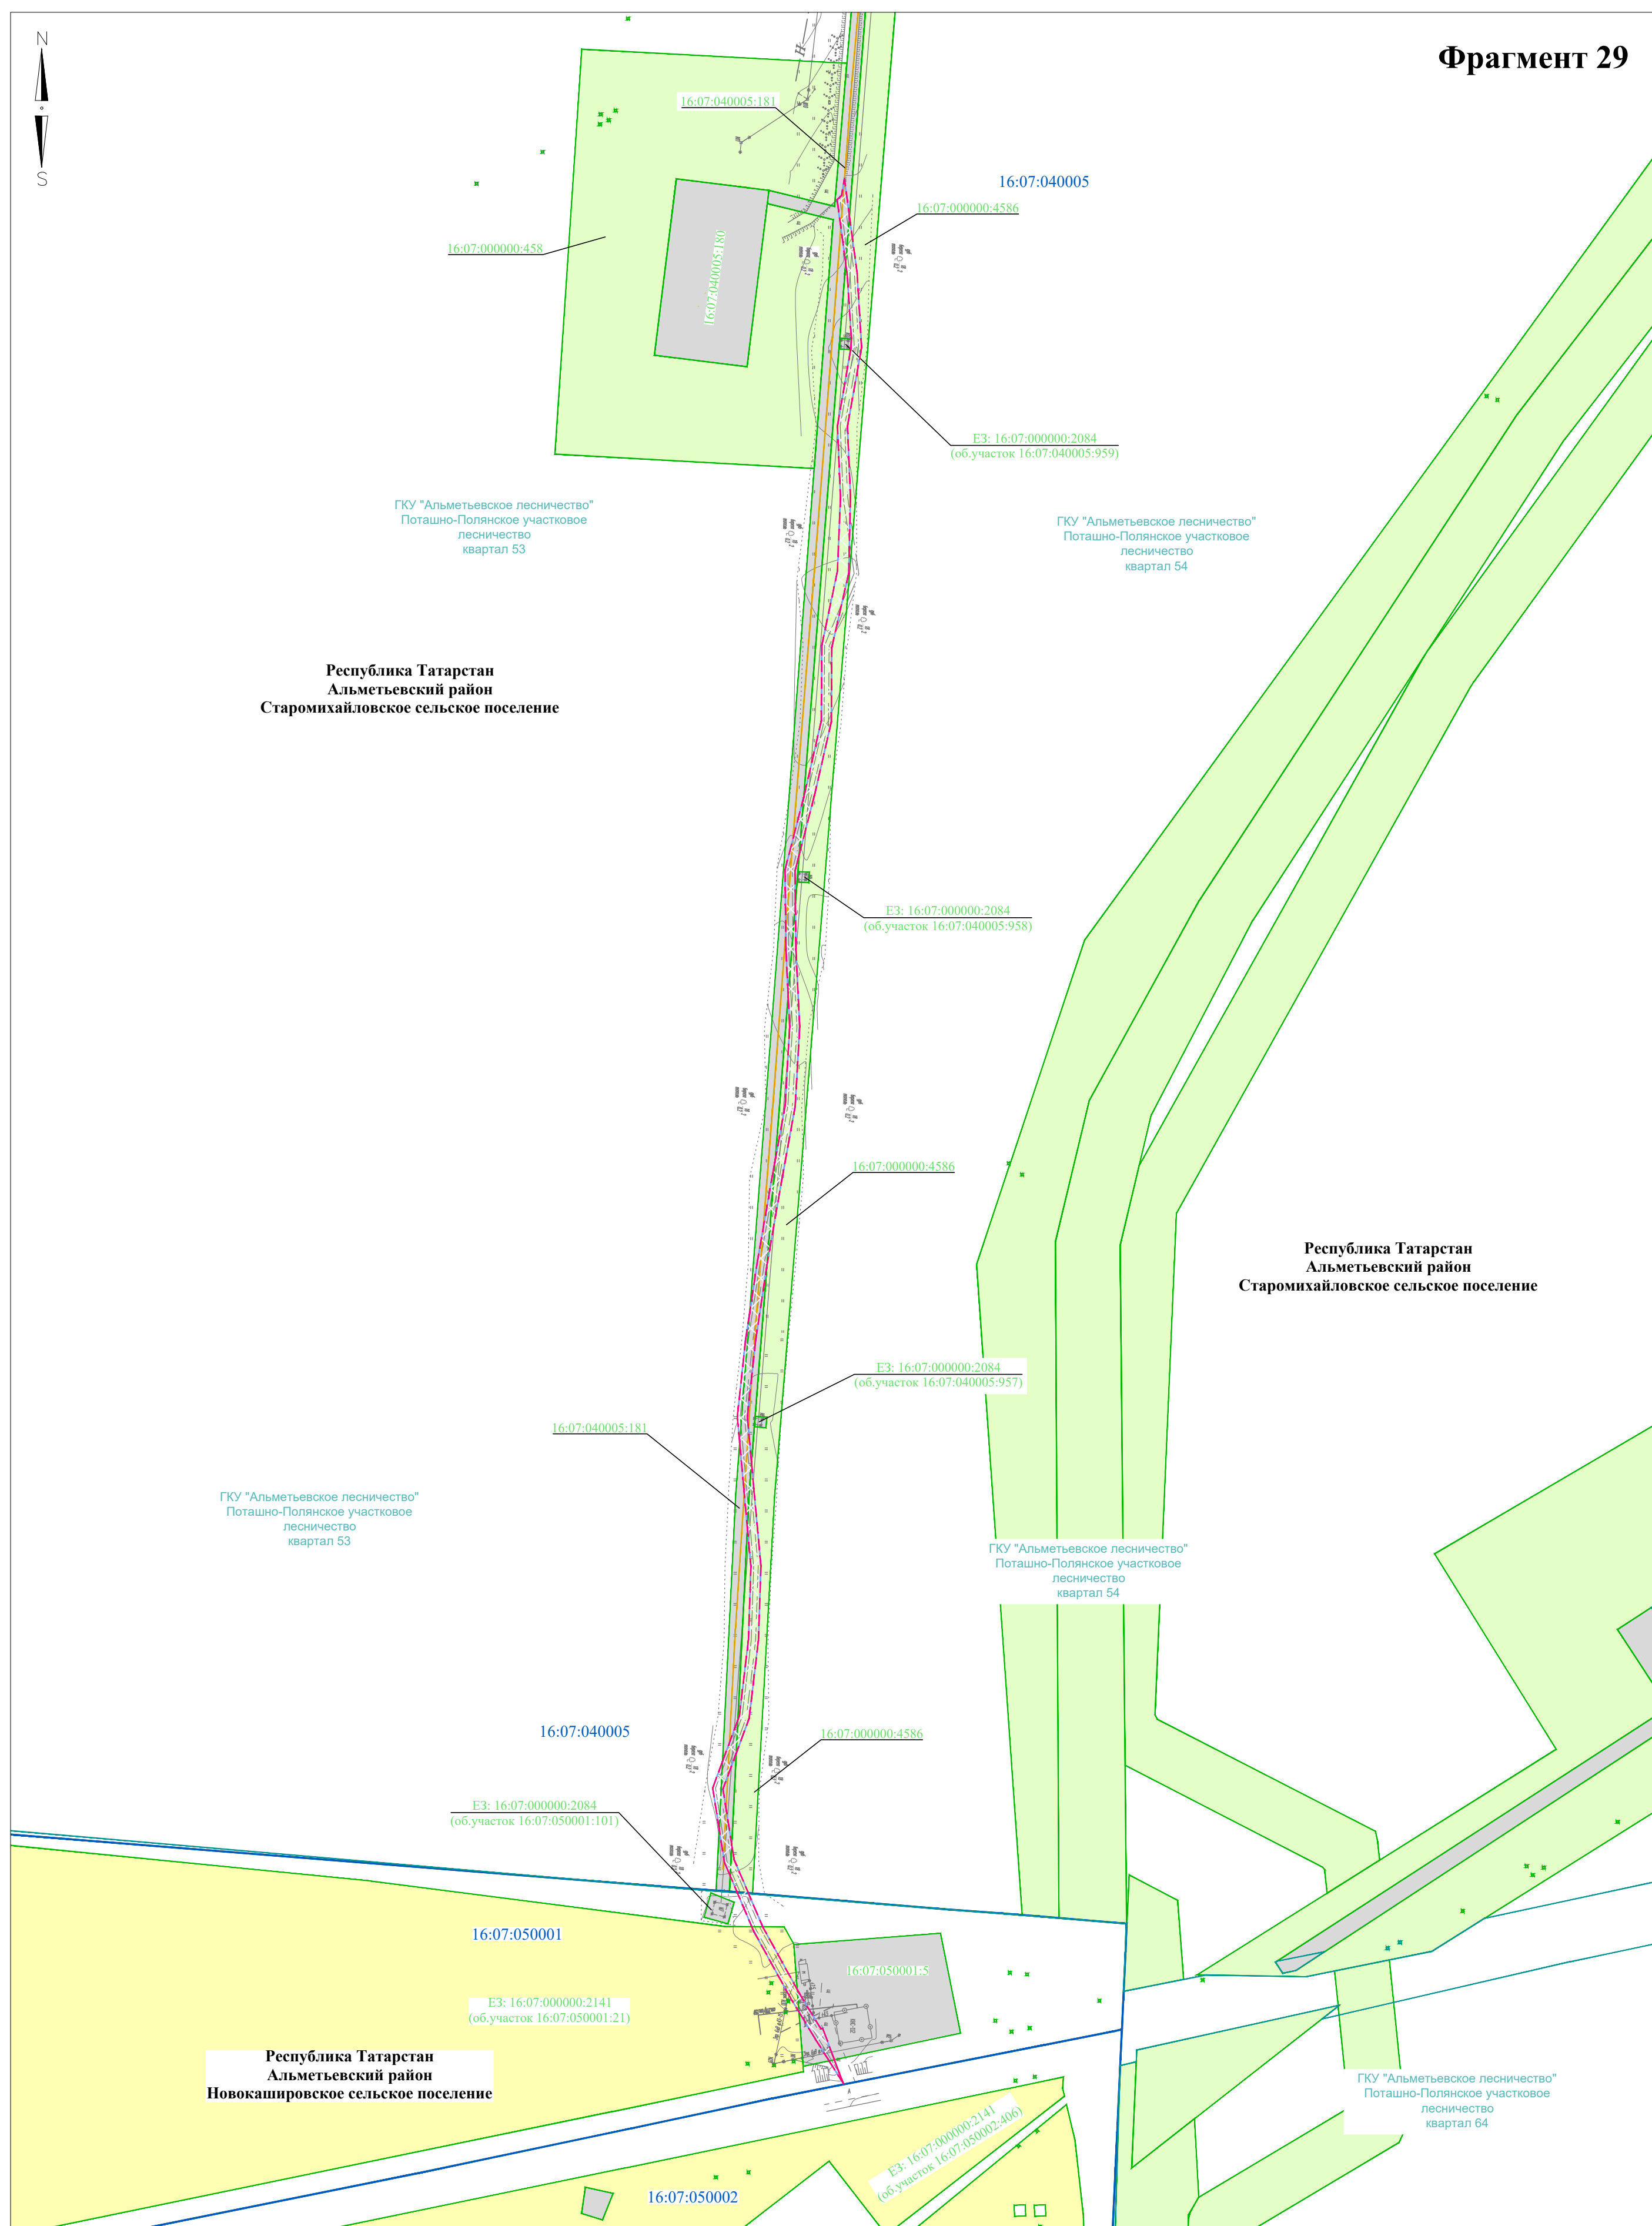

Директор	Яндулов Д.Ю.		Документация по планировке территории для размещения объекта: «Система электрохимической защиты МН "Н.Челны - Альметьевск". АРНУ. Реконструкция»			
Исполнитель	Ивашов А.С.					
			Республика Татарстан, Альметьевский район, Старомихайловское сельское поселение, Новокашировское сельское поселение			
			СХЕМА ИСПОЛЬЗОВАНИЯ ТЕРРИТОРИИ В ПЕРИОД ПОДГОТОВКИ ПРОЕКТА ПЛАНИРОВКИ (материалы по обоснованию) Масштаб 1 : 2000 (Формат А2)	Стадия	Лист	Листов
				ППТ	27	29
				ООО "Волжские земли" г. Самара 2026 г.		


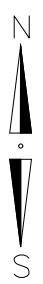
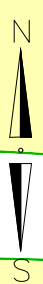


Директор	Яндулов Д.Ю.		Документация по планировке территории для размещения объекта: «Система электрохимической защиты МН "Н.Челны - Альметьевск". АРНУ. Реконструкция				
Исполнитель	Ивахов А.С.		Республика Татарстан, Альметьевский район, Новокашировское сельское поселение, Новоникольское сельское поселение				
			СХЕМА ИСПОЛЬЗОВАНИЯ ТЕРРИТОРИИ В ПЕРИОД ПОДГОТОВКИ ПРОЕКТА ПЛАНИРОВКИ (материалы по обоснованию)		Статья	Лист	Листов
					ППТ	28	29
					ООО "Волжские земли" г. Самара 2026 г.		
		Масштаб 1 : 2000 (Формат А2)					












Директор	Яндулов Д.Ю.		Документация по планировке территории для размещения объекта: «Система электрохимической защиты МН "Н.Челны - Альметьевск". АРНУ. Реконструкция»			
Исполнитель	Ивахов А.С.					
			Республика Татарстан, Альметьевский район, Новоникольское сельское поселение			
			СХЕМА ИСПОЛЬЗОВАНИЯ ТЕРРИТОРИИ В ПЕРИОД ПОДГОТОВКИ ПРОЕКТА ПЛАНИРОВКИ (материалы по обоснованию)	Стадия	Лист	Листов
				ППТ	29	29
			Масштаб 1 : 2000 (Формат А2)	ООО "Волжские земли" г. Самара 2026 г.		

Документация по планировке территории для размещения объекта:
«Система электрохимической защиты МН "Н.Челны - Альметьевск". АРНУ. Реконструкция»
Республика Татарстан, городской округ г.Набережные Челны, Тукаевский район, Зайнский район,
Сармановский район, Альметьевский район
СХЕМА ГРАНИЦ ЗОН С ОСОБЫМИ УСЛОВИЯМИ ИСПОЛЬЗОВАНИЯ ТЕРРИТОРИИ,
ОСОБО ОХРАНЯЕМЫХ ПРИРОДНЫХ ТЕРРИТОРИЙ, ЛЕСНИЧЕСТВ

Условные обозначения:

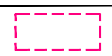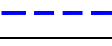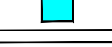-  - граница территории, в отношении которой осуществляется подготовка проекта планировки
-  - граница зоны планируемого размещения линейного объекта
-  - граница зоны планируемого размещения временных зданий и сооружений
-  - проектируемые сети электрохимической защиты
-  - проектируемые сооружения электрохимической защиты
-  - проектируемый информационно-опознавательный знак
-  - проектируемый контрольно-измерительный пункт (КИП)
-  - проектируемые временные площадки

 - граница и номер кадастрового квартала по сведениям ЕГРН

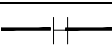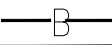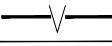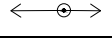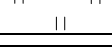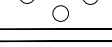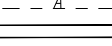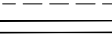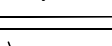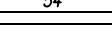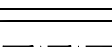-  - существующий нефтепровод
-  - существующий продуктопровод
-  - существующий водовод
-  - существующий кабель связи
-  - существующая воздушная линия электропередачи
-  - сенокос
-  - древесно-кустарниковая растительность
-  - автомобильная дорога
-  - полевая дорога (проезд)
-  - высотные отметки
-  - сплошная горизонталь
-  - граница населенного пункта по сведениям ЕГРН
-  - граница административного-территориального деления по сведениям ЕГРН


Примечание:
1. В границах разработки проекта планировки территории отсутствуют ООПТ федерального, регионального и местного значения и их охранные зоны.
2. Границы зон планируемого размещения линейных объектов, подлежащих реконструкции в связи с изменением их местоположения, отсутствуют.
3. Границы зон с особыми условиями использования территорий, подлежащие установлению, изменению в связи размещением линейных объектов, подлежащих реконструкции в связи с их переносом из зоны планируемого размещения линейного объекта, отсутствуют


Зоны с особыми условиями использования территорий установленные в соответствии с законодательством Российской Федерации

Условное обозначение	Учетный номер	Наименование зоны с особыми условиями использования территории
	16:00-6.4658, 16:00-6.4617, 16:00-6.4676, 16:00-6.4578, 16:39-6.2882, 16:00-6.4575, 16:00-6.4579, 16:00-6.4610, 16:00-6.4614, 16:00-6.4631, 16:07-6.11855, 16:00-6.4750, 16:00-6.4621	Зона минимальных расстояний до трубопровода
	16:07-6.9336, 16:36-6.2367, 16:36-6.519, 16:07-6.2423, 16:00-6.414, 16:52-6.185, 16:07-6.3624, 16:07-6.4166, 16:00-6.2231, 16:39-6.167, 16:00-6.1094, 16:00-6.2151, 16:19-6.1863, 16:07-6.88, 16:07-6.3803, 16:07-6.3102, 16:00-6.1677, 16:39-6.2129, 16:36-6.4115, 16:07-6.1513, 16:00-6.2795, 16:07-6.10110, 16:07-6.9388, 16:07-6.9759, 16:19-6.1782, 16:07-6.8040, 16:07-6.11122, 16:07-6.3608, 16:39-6.1616, 16:36-6.4055, 16:00-6.2682, 16:07-6.11375	Охранная зона трубопровода
	16:00-6.4375, 16:39-6.1563, 16:39-6.801, 16:00-6.4391, 16:07-6.9107, 16:19-6.764, 16:52-6.720, 16:36-6.1566, 16:39-6.76, 16:00-6.4464, 16:39-6.1609	Охранная зона линии связи
	16:00-6.3375, 16:36-6.1513, 16:00-6.2337, 16:00-6.2920, 16:07-6.11971, 16:00-6.684, 16:07-6.9355, 16:00-6.1771, 16:39-6.808, 16:19-6.1830, 16:07-6.6374, 16:36-6.3452, 16:07-6.4179, 16:00-6.3374, 16:07-6.11152, 16:07-6.11191, 16:19-6.1806, 16:07-6.8389, 16:39-6.1891, 16:36-6.4102, 16:39-6.1939	Охранная зона линии электропередачи
	16:07-6.8140, 16:36-6.1729, 16:07-6.3708, 16:07-6.6608, 16:07-6.6695, 16:07-6.10483, 16:36-6.3603, 16:07-6.9556, 16:07-6.4712, 16:36-6.1211, 16:07-6.5164, 16:36-6.253, 16:07-6.10609, 16:36-6.1271, 16:07-6.7307, 16:07-6.9914	Охранная зона водовода
	16:36-6.4090, 16:52-6.2753	Санитарно-защитная зона объектов транспортировки нефти
	16:00:000000-17.31, 16:00:000000-17.33, 16:00:000000-17.27, 16:00:000000-17.68, 16:19:000000-17.3, 16:00-6.4557, 16:19:000000-17.2, 16:00:000000-17.70, 16:36:000000-17.4, 16:00:000000-17.18, 16:00:000000-17.62, 16:00:000000-17.28, 16:00:000000-17.29, 16:36:000000-17.1, 16:00:000000-17.19	Публичный сервитут
	16:39-6.2600, 16:39-6.2604, 16:39-6.2605, 16:39-6.2607	Приаэродромная территория
	16:00-6.3542, 16:00-6.3838	Лесничество


Границы зон с особыми условиями использования территорий, подлежащие установлению в связи с размещением линейного объекта

-  - охранная зона сетей электрохимической защиты (согласно постановлению Правительства РФ от 24.02.2009 № 160 «О порядке установления охранных зон объектов электросетевого хозяйства и особых условиях использования земельных участков, расположенных в границах таких зон»).

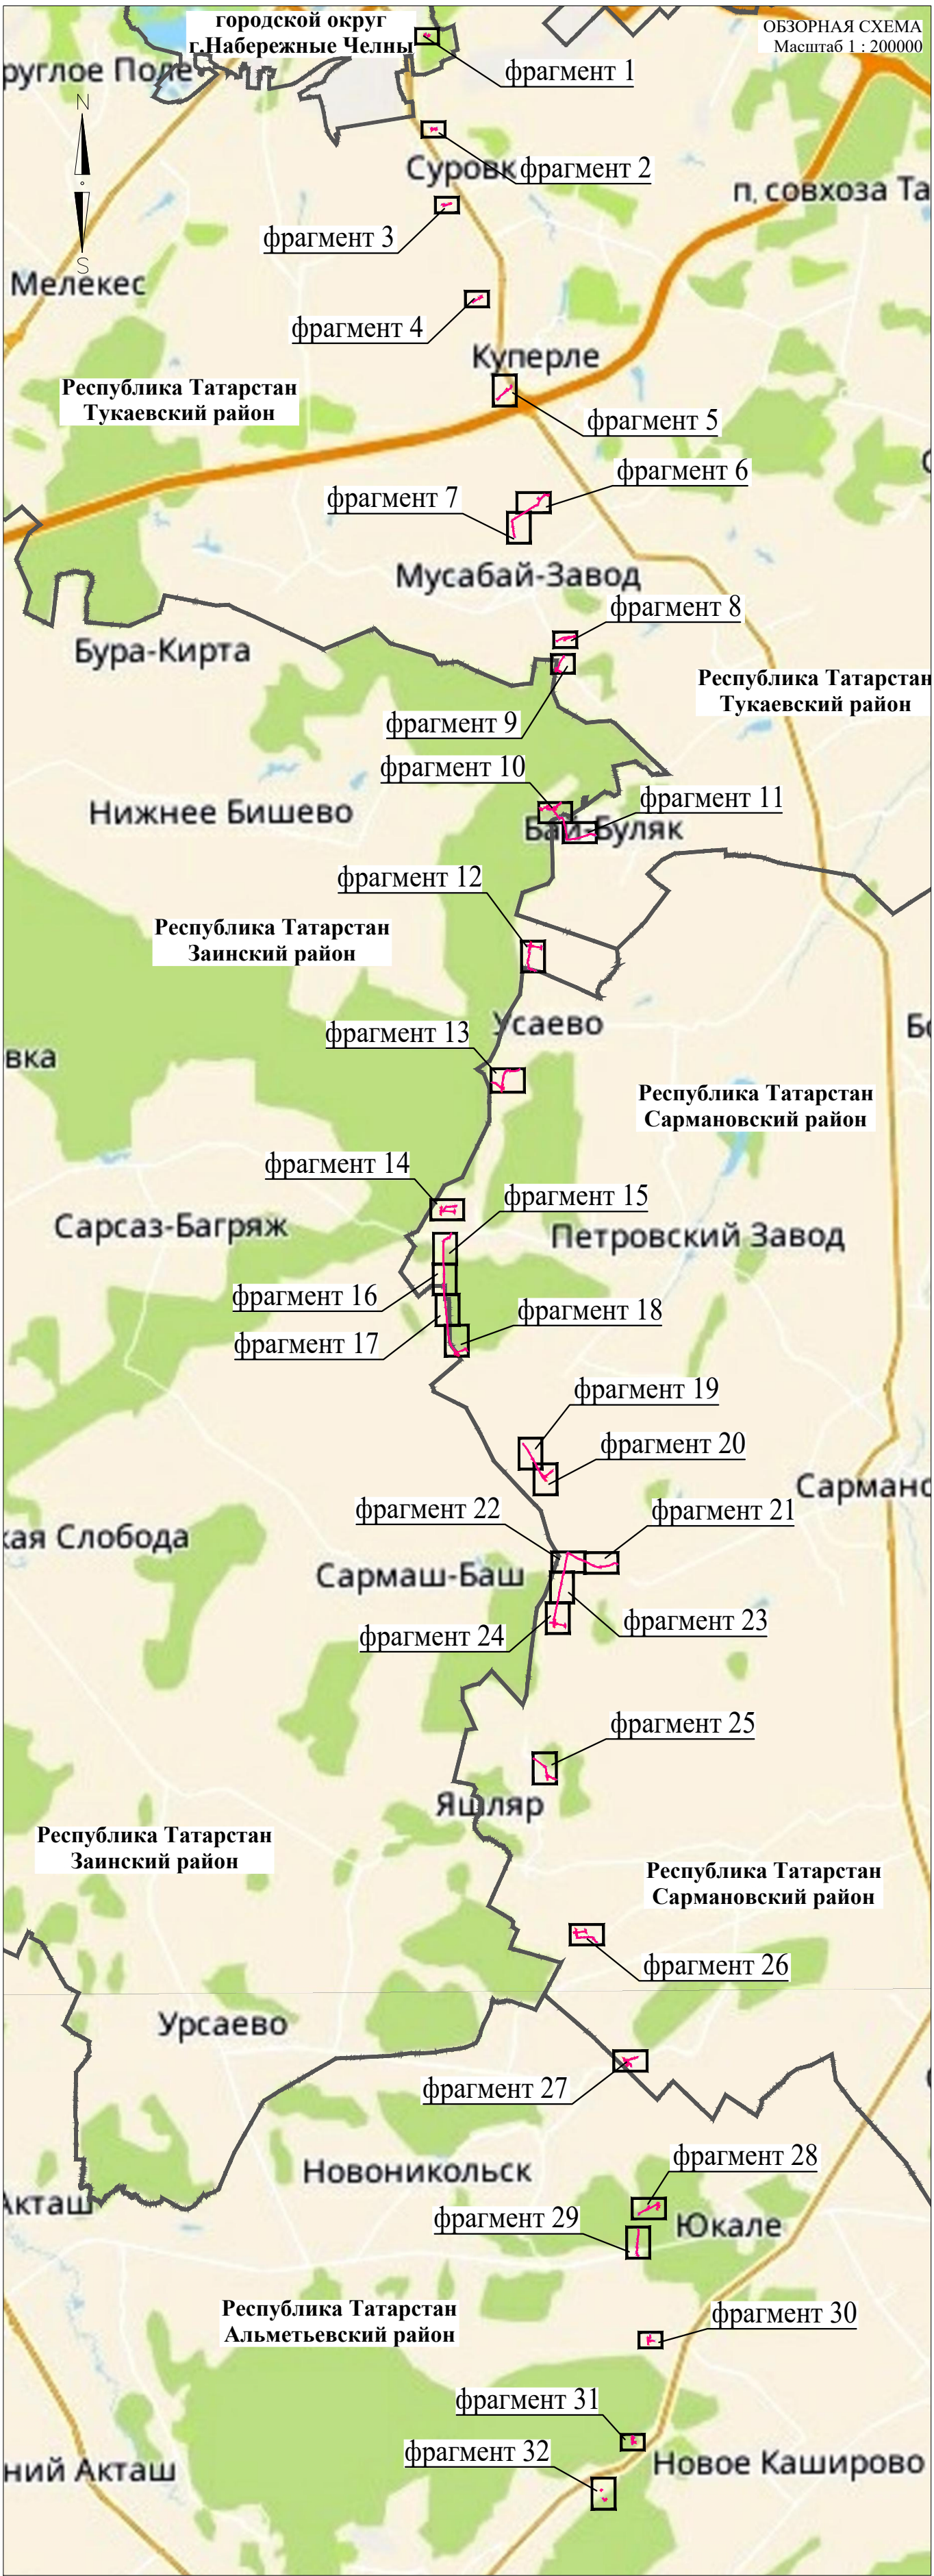


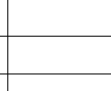Директор	Яндулов Д.Ю.		Документация по планировке территории для размещения объекта: «Система электрохимической защиты МН "Н.Челны - Альметьевск". АРНУ. Реконструкция»			
Исполнитель	Ивашов А.С.					
			Республика Татарстан, городской округ г.Набережные Челны, Тукаевский район, Занский район, Сармановский район, Альметьевский район			
			СХЕМА ГРАНИЦ ЗОН С ОСОБЫМИ УСЛОВИЯМИ ИСПОЛЬЗОВАНИЯ ТЕРРИТОРИЙ, ОСОБО ОХРАНЯЕМЫХ ПРИРОДНЫХ ТЕРРИТОРИЙ, ЛЕСНИЧЕСТВ (материалы по обоснованию) Масштаб 1 : 2000 (Формат А2)	Стадия	Лист	Листов
				ППТ	1	29
				ООО "Волжские земли" г. Самара 2026 г.		

Фрагмент 1

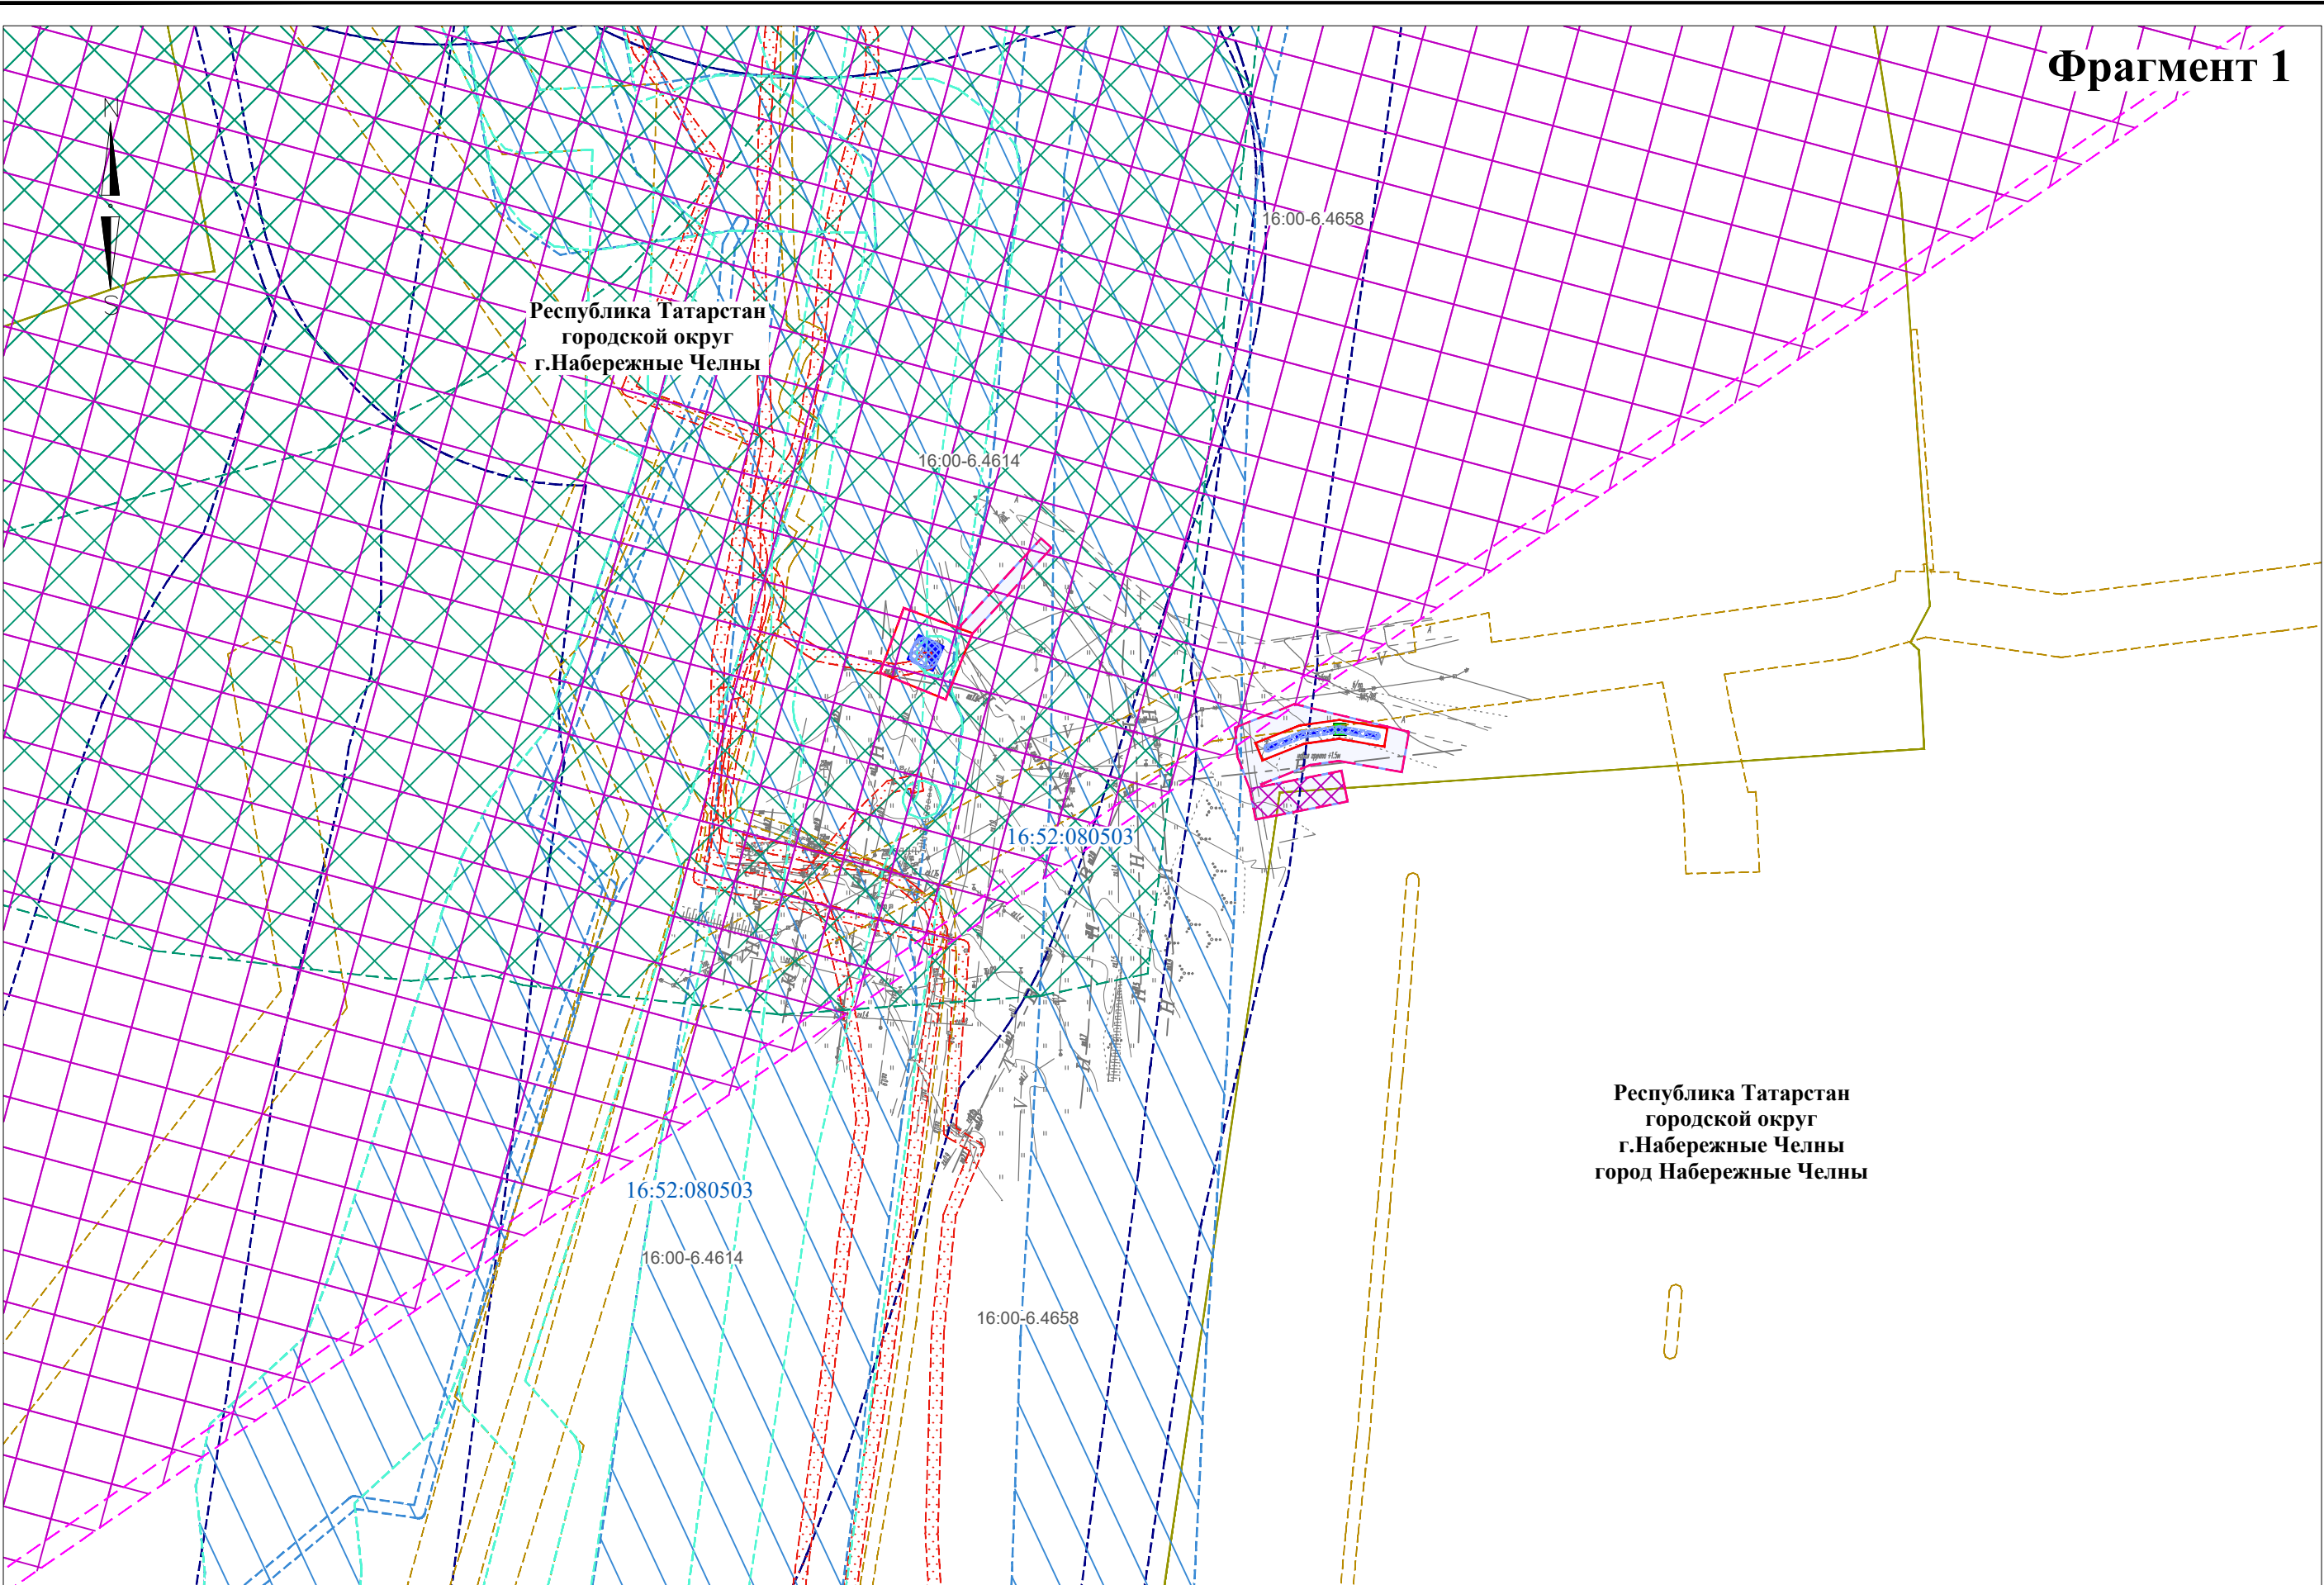


Фрагмент 2

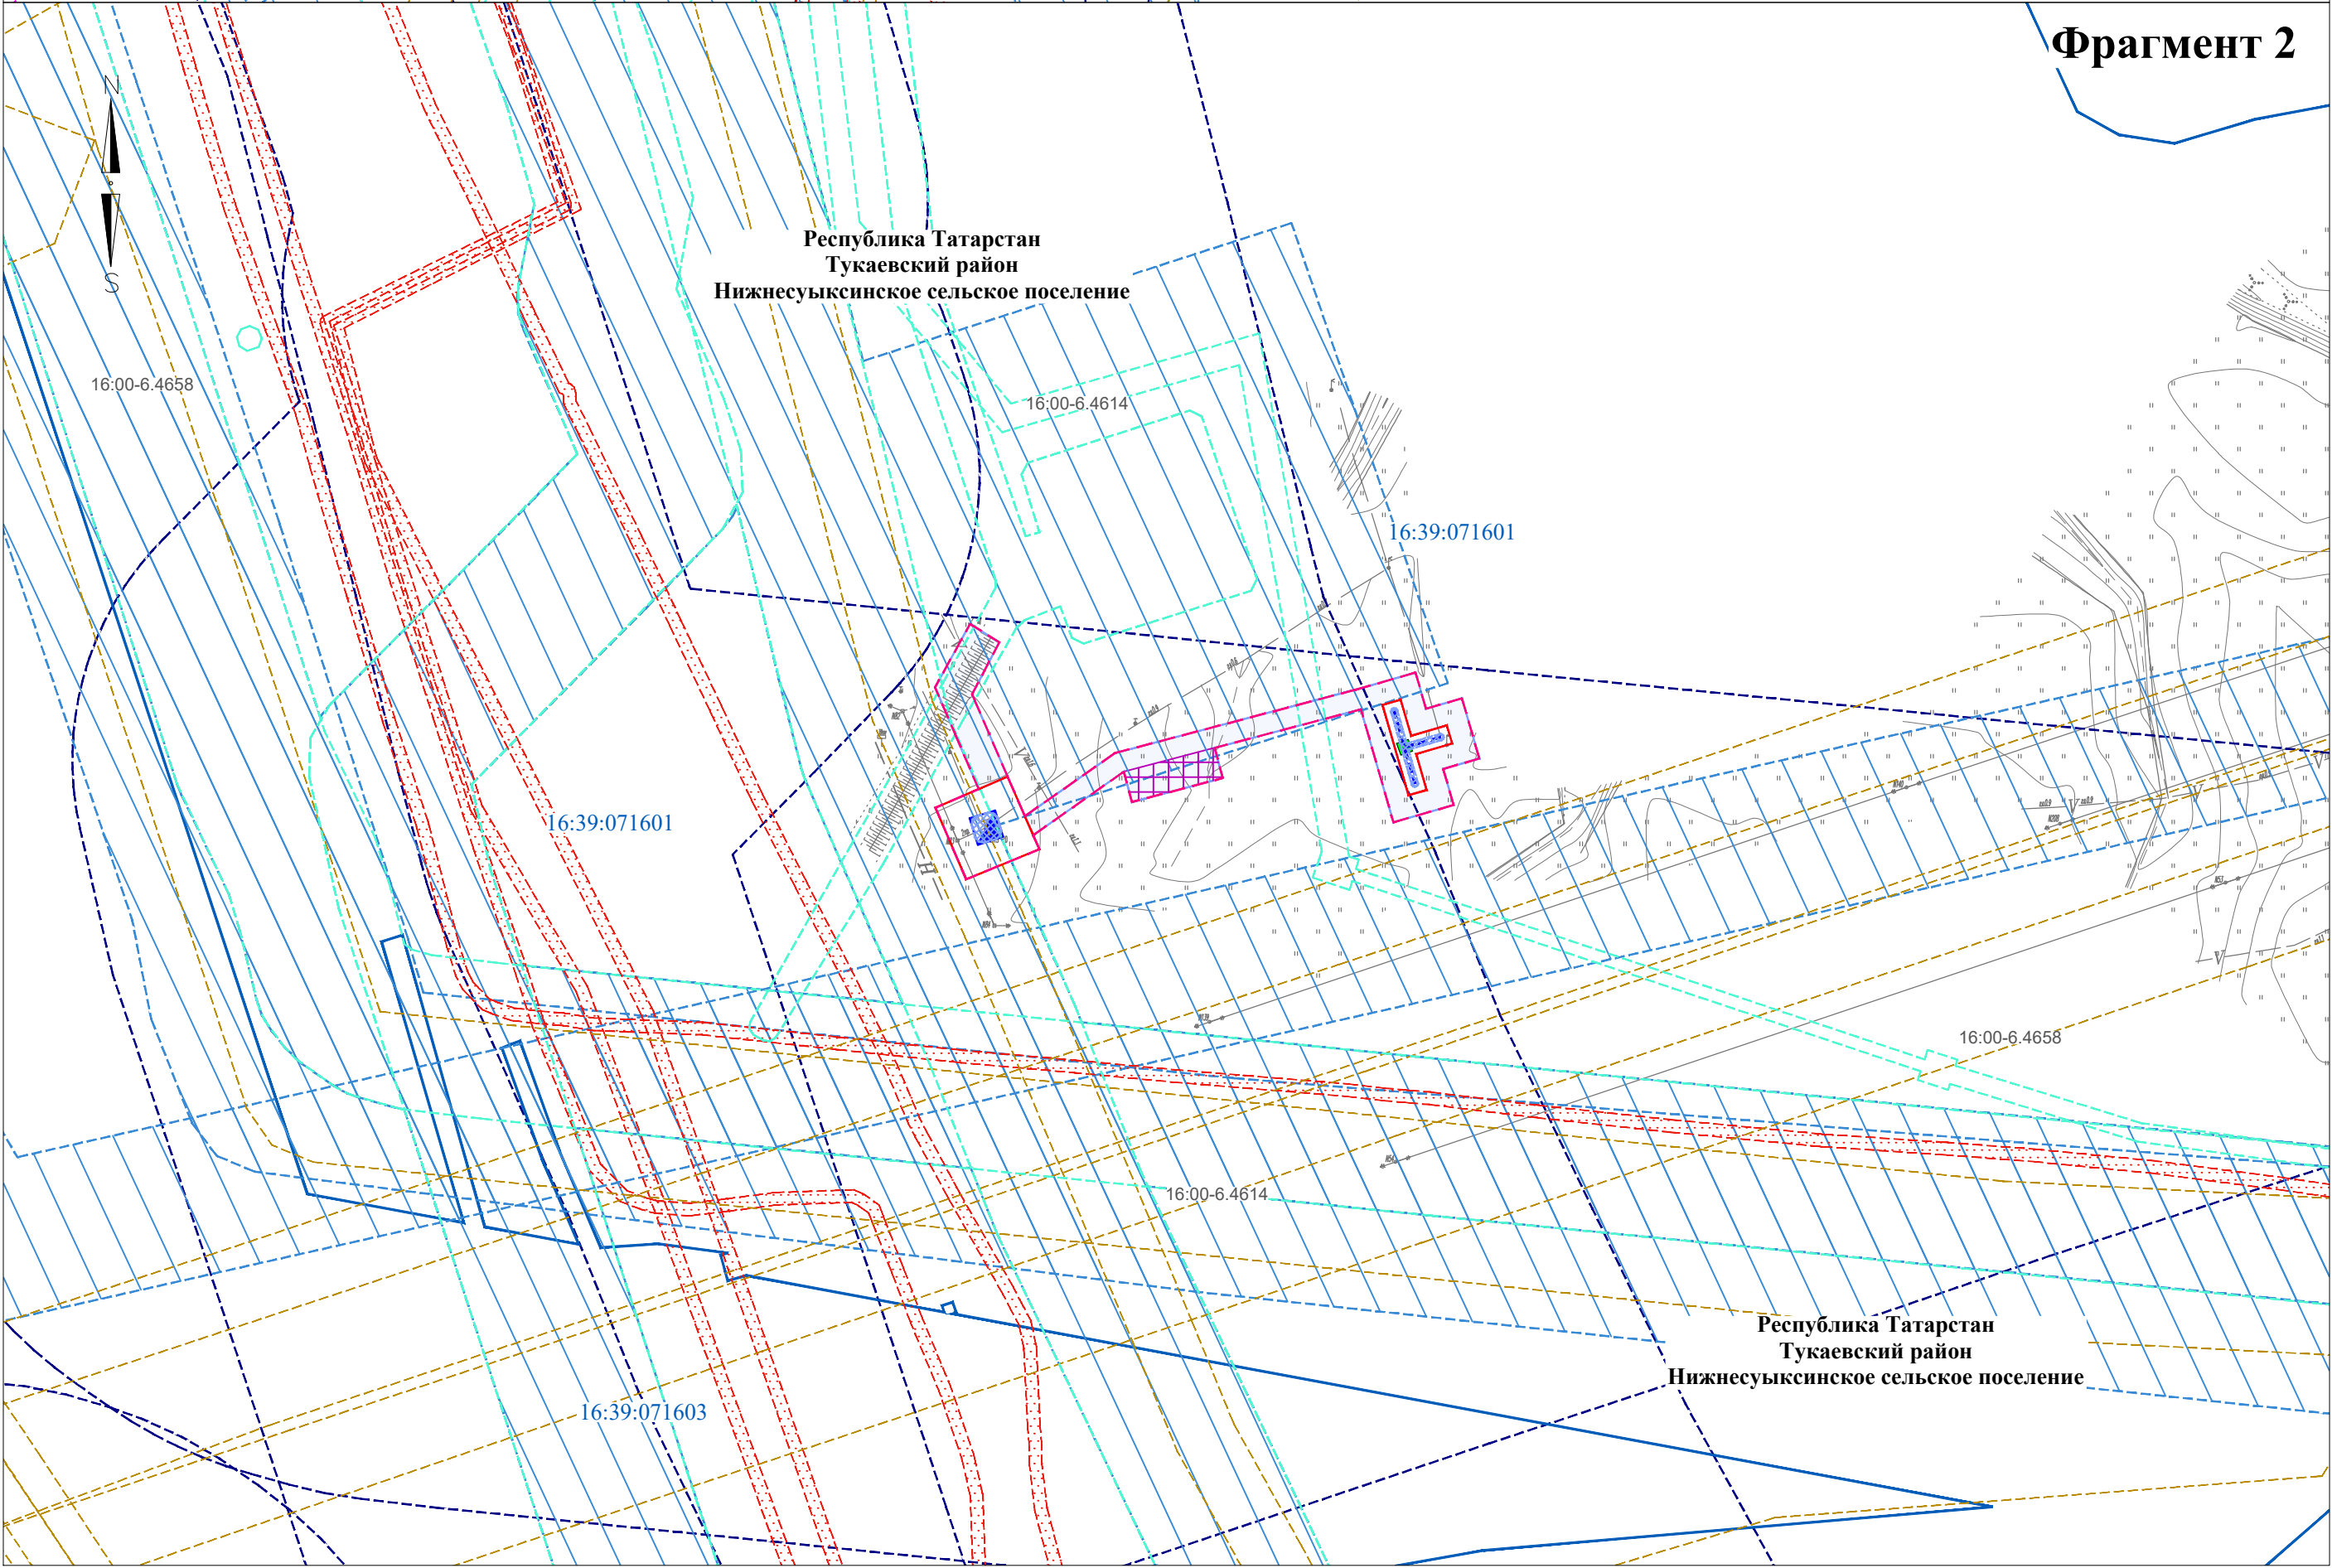


Директор	Яндулов Д.Ю.		Документация по планировке территории для размещения объекта: «Система электрохимической защиты МН "Н.Челны - Альметьевск". АРНУ. Реконструкция»		
Исполнитель	Ивашов А.С.				
			Республика Татарстан, городской округ г.Набережные Челны, Тукаевский район, Нижнесулыкское сельское поселение		
			СХЕМА ГРАНИЦ ЗОН С ОСОБЫМИ УСЛОВИЯМИ ИСПОЛЬЗОВАНИЯ ТЕРРИТОРИЙ, ОСОБО ОХРАНЯЕМЫХ ПРИРОДНЫХ ТЕРРИТОРИЙ, ЛЕСНИЧЕСТВ (материалы по обоснованию)	Стадия	Лист
				ППТ	2
			Масштаб 1 : 2000 (Формат А2)	Листов 29 ООО "Волжские земли" г. Самара 2026 г.	


Фрагмент 3

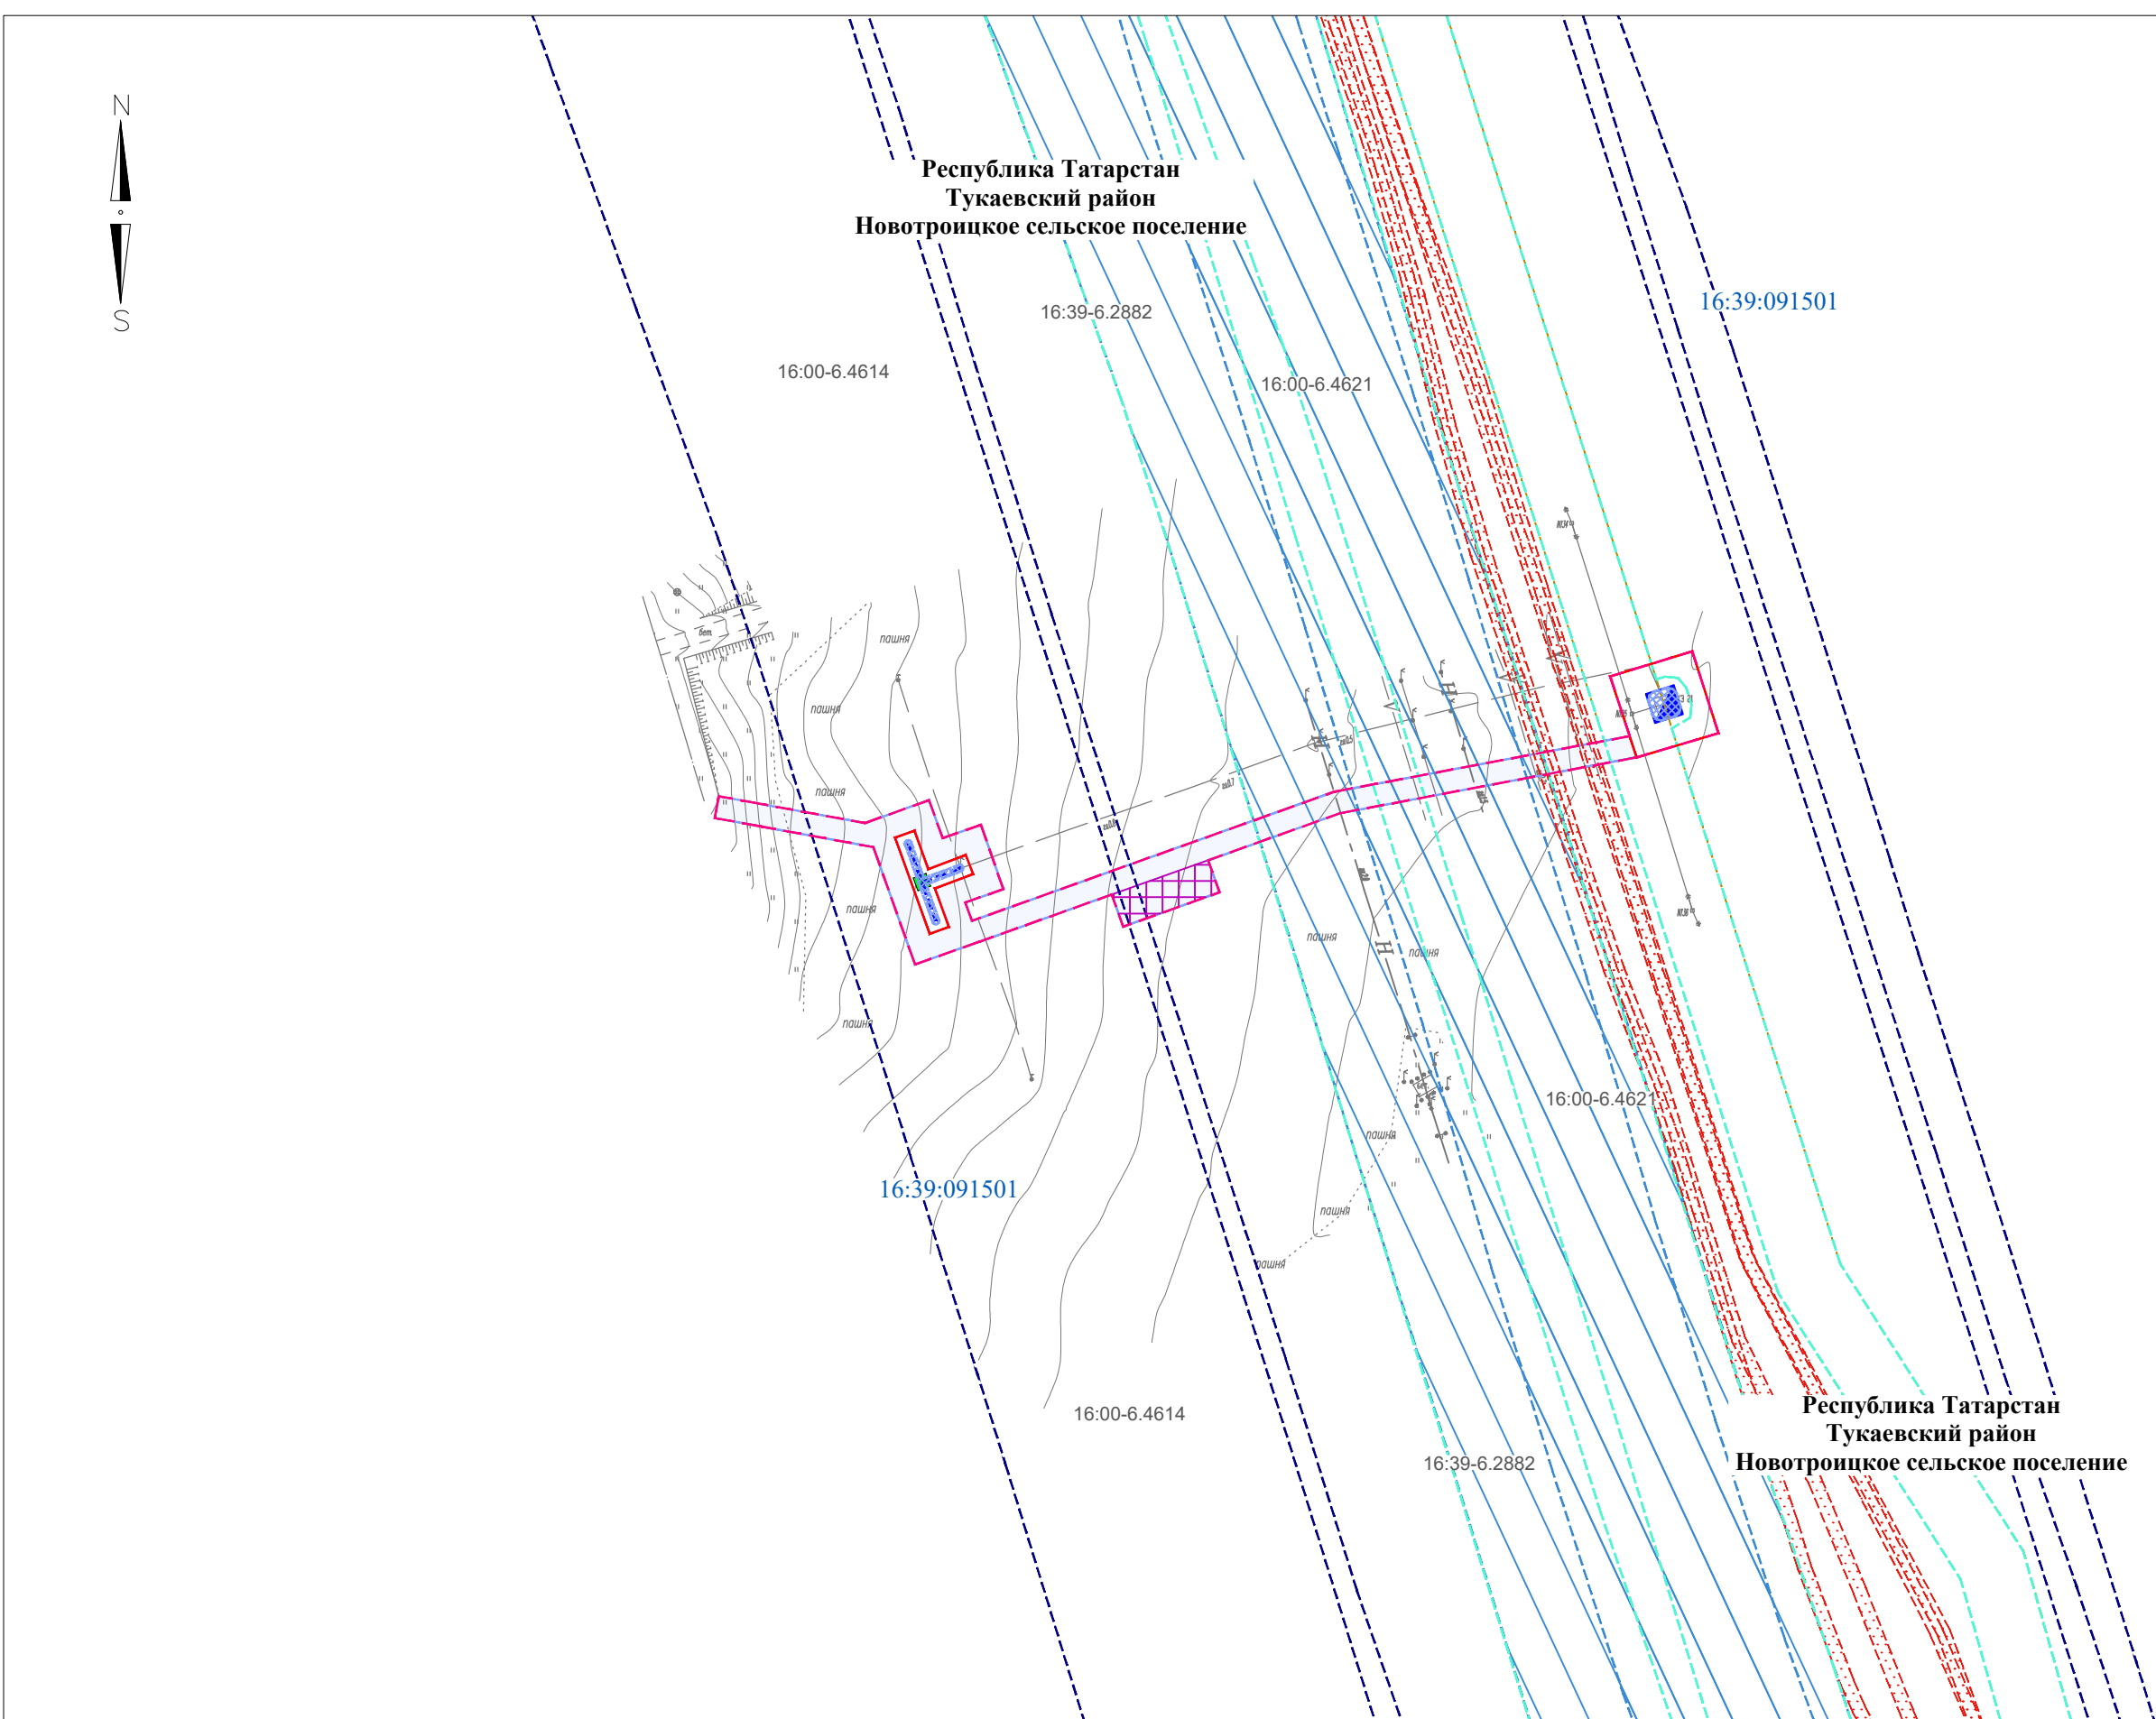


Фрагмент 4

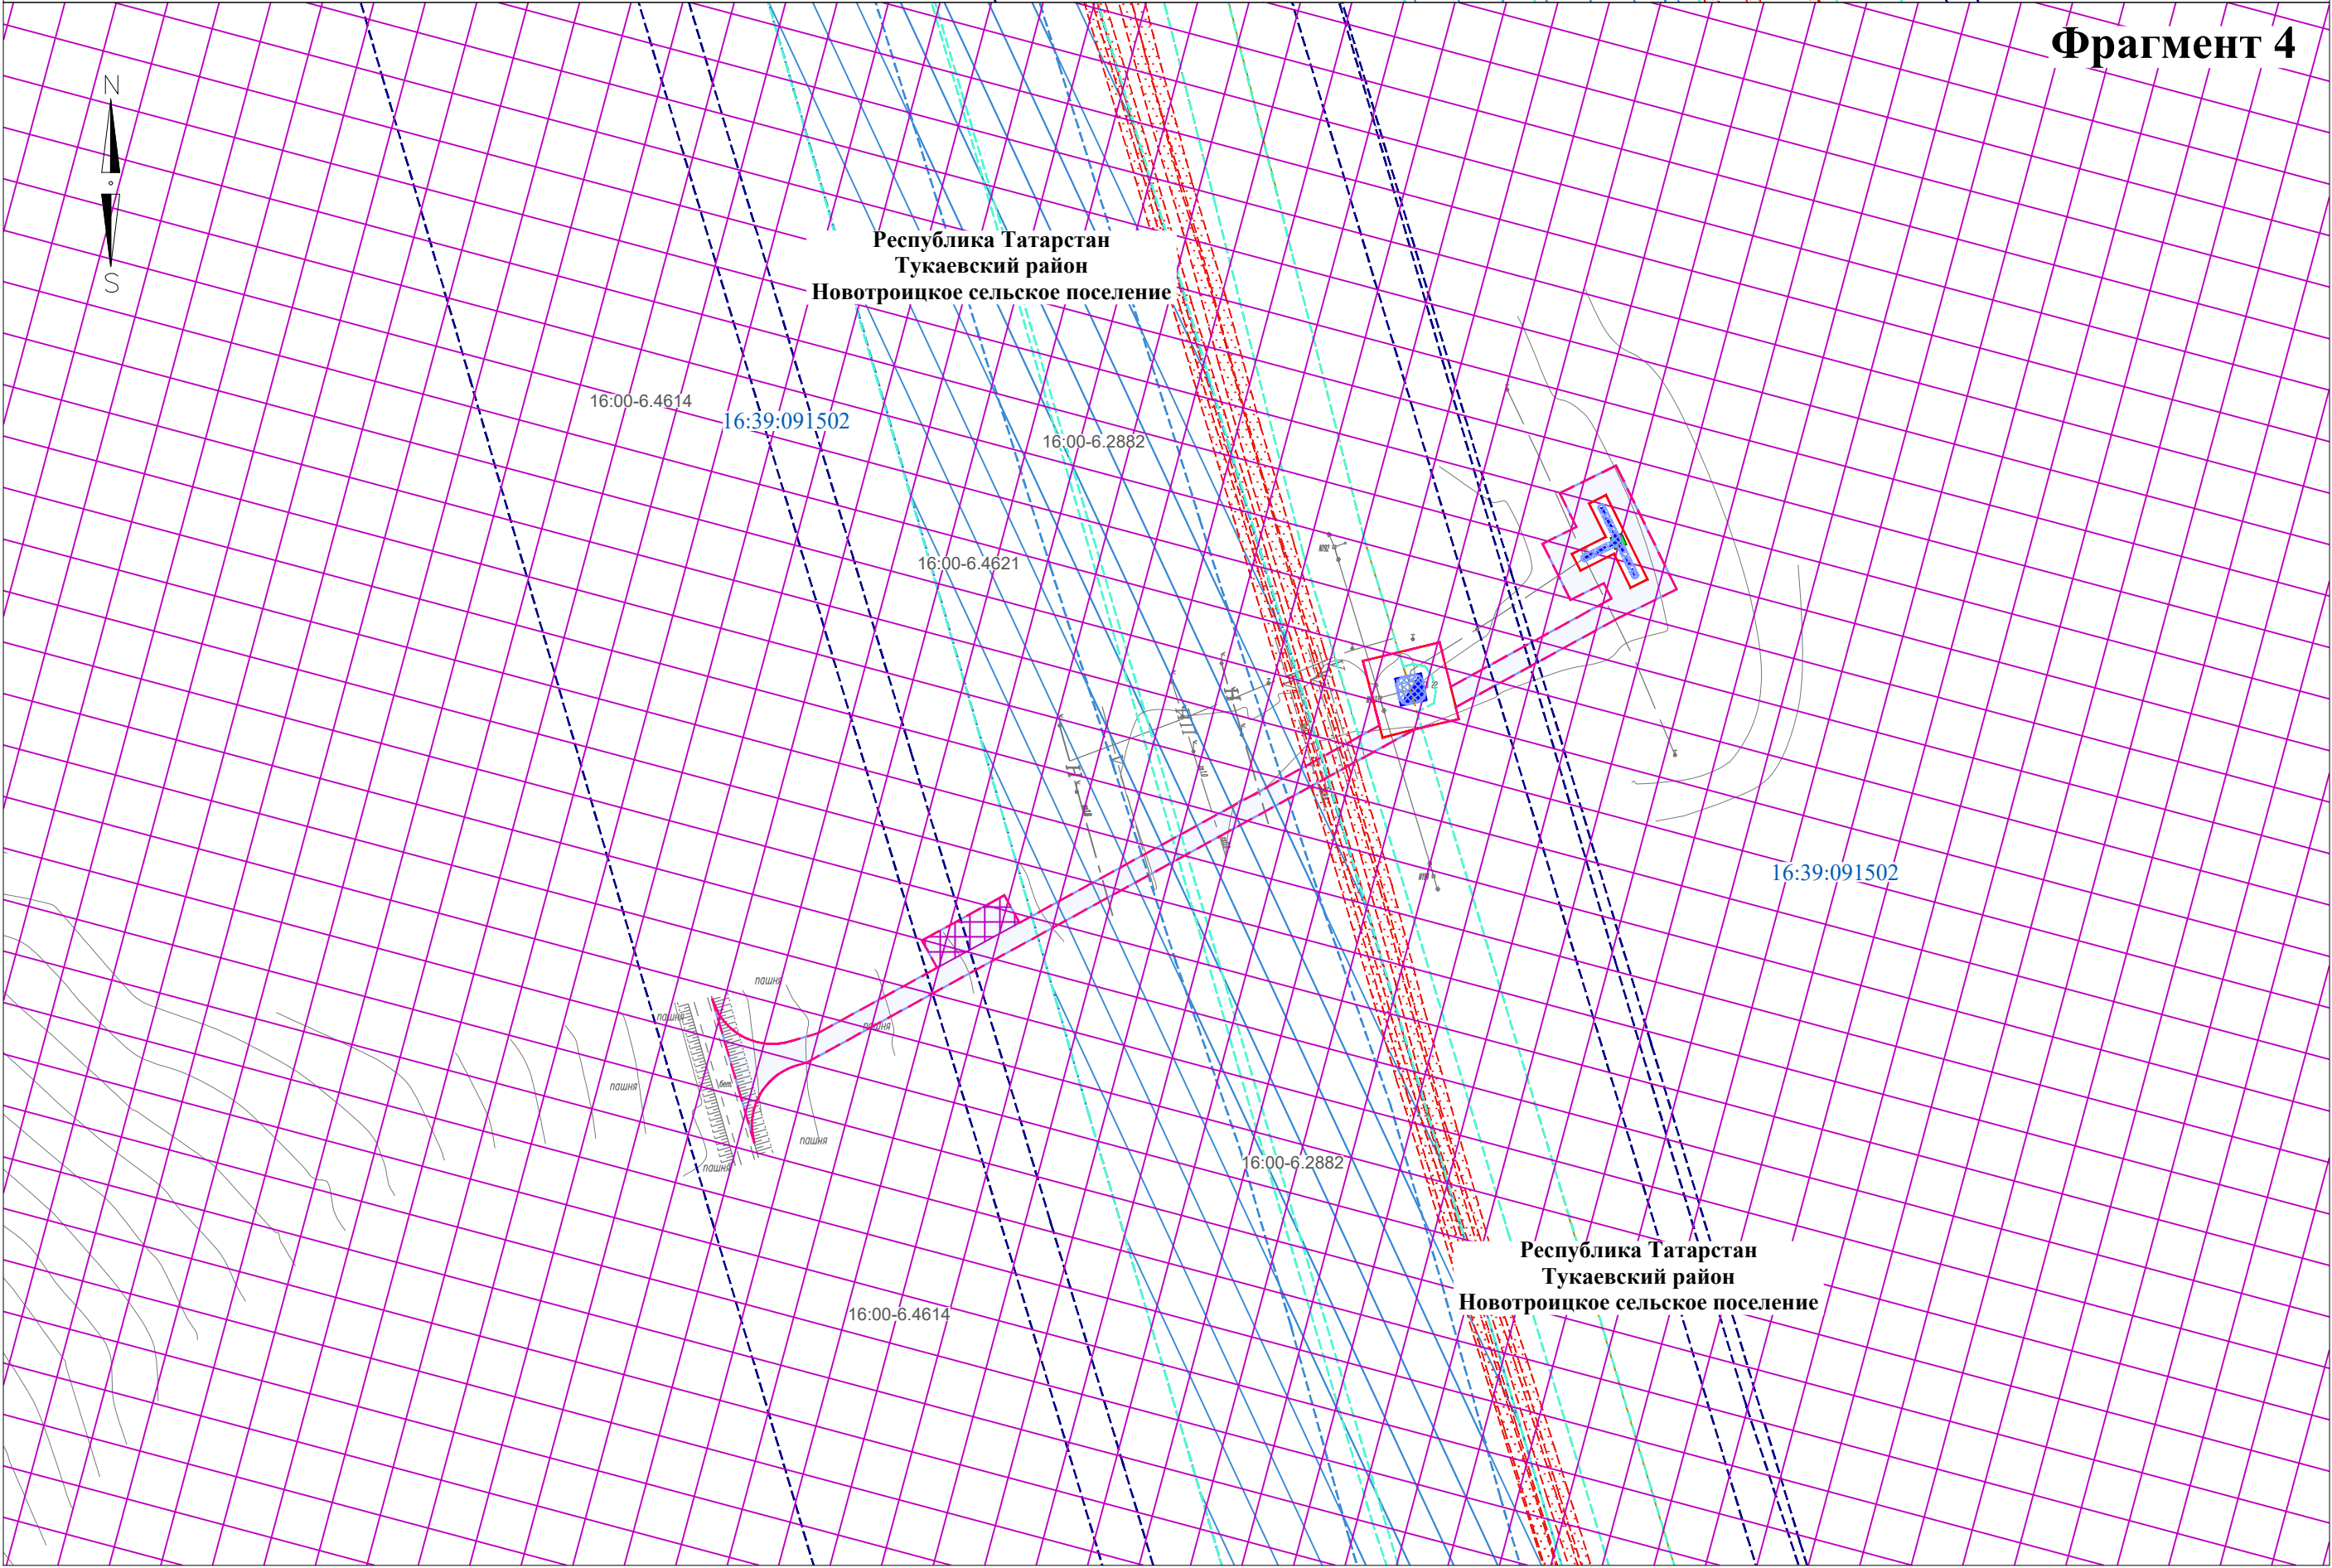


Директор	Яндулов Д.Ю.		Документация по планировке территории для размещения объекта: «Система электрохимической защиты МН "Н.Челны - Альметьевск". АРНУ. Реконструкция»		
Исполнитель	Ивашов А.С.				
			Республика Татарстан, Тукаевский район, Новотроицкое сельское поселение		
			СХЕМА ГРАНИЦ ЗОН С ОСОБЫМИ УСЛОВИЯМИ ИСПОЛЬЗОВАНИЯ ТЕРРИТОРИЙ, ОСОБО ОХРАНЯЕМЫХ ПРИРОДНЫХ ТЕРРИТОРИЙ, ЛЕСНИЧЕСТВ (материалы по обоснованию)	Стадия	Лист
				ППТ	3
				Листов	
			Масштаб 1 : 2000 (Формат А2)	ООО "Волжские земли" г. Самара 2026 г.	

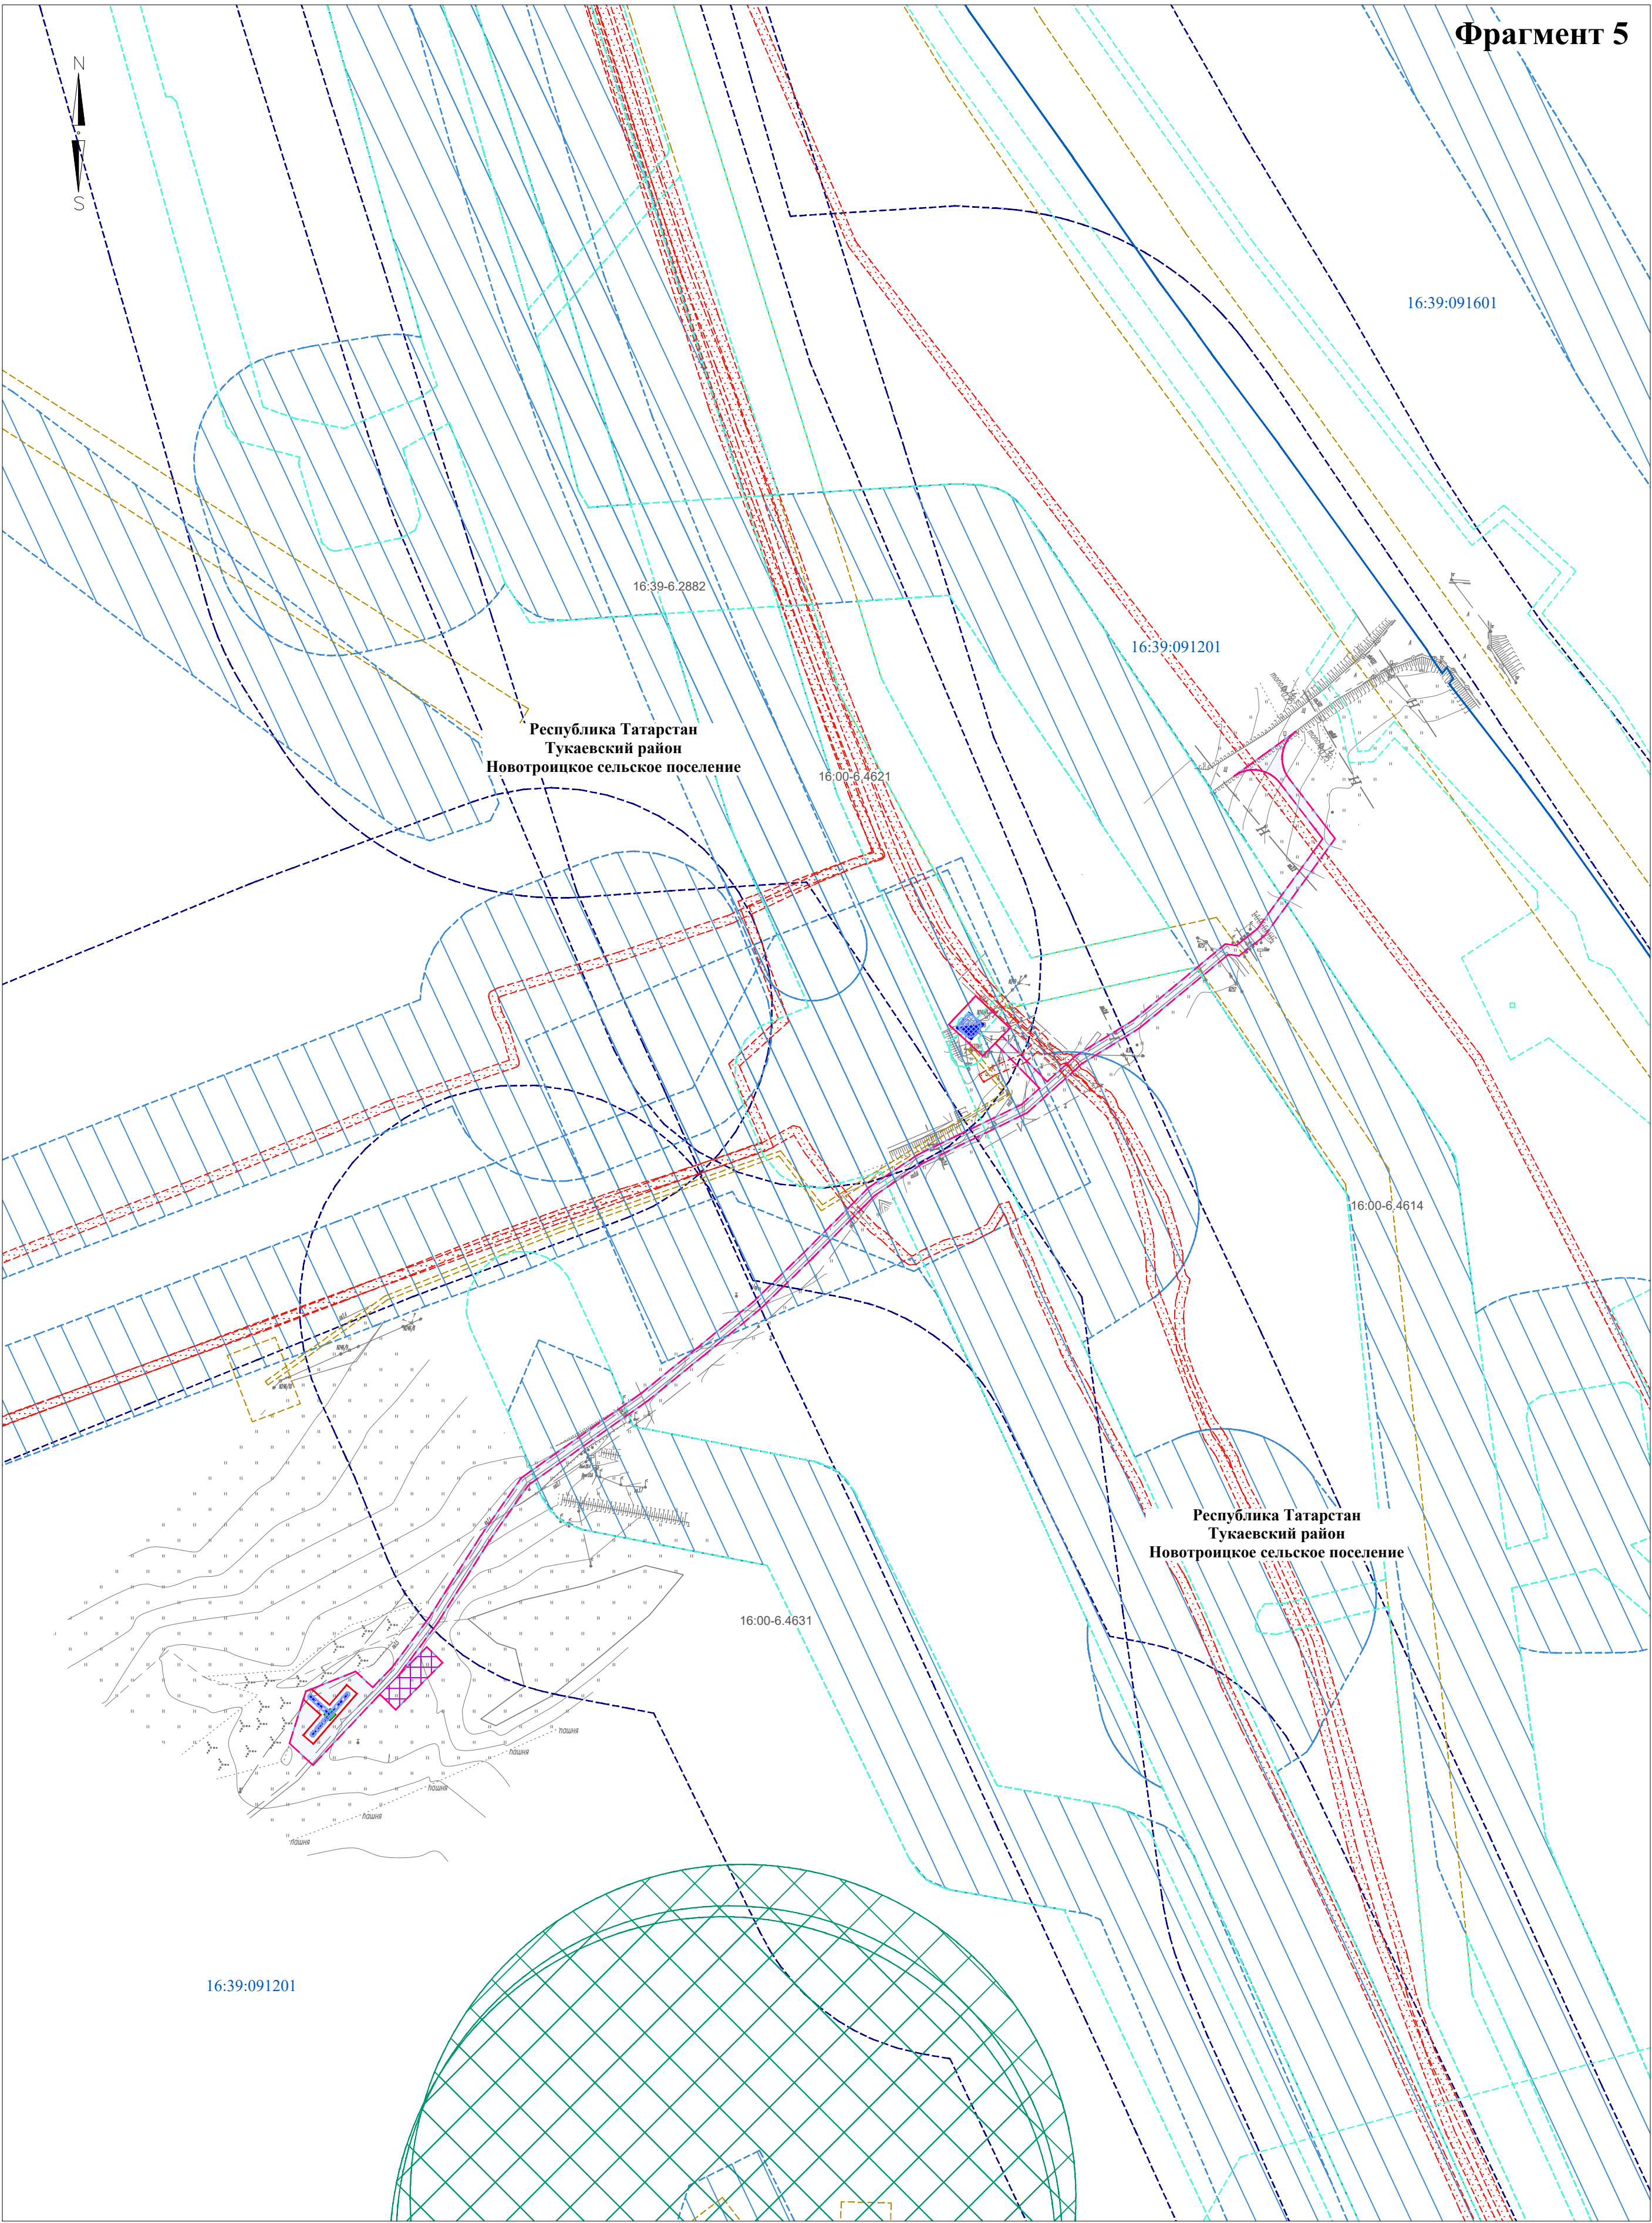


Директор	Яндулов Д.Ю.		Документация по планировке территории для размещения объекта: «Система электрохимической защиты МН "Н.Челны - Альметьевск". АРНУ. Реконструкция»		
Исполнитель	Ивашов А.С.				
			Республика Татарстан, Тукаевский район, Новотроицкое сельское поселение		
			СХЕМА ГРАНИЦ ЗОН С ОСОБЫМИ УСЛОВИЯМИ ИСПОЛЬЗОВАНИЯ ТЕРРИТОРИЙ, ОСОБО ОХРАНЯЕМЫХ ПРИРОДНЫХ ТЕРРИТОРИЙ, ЛЕСНИЧЕСТВ (материалы по обоснованию)	Стадия	Лист
				ППТ	4
				Листов	
			Масштаб 1 : 2000 (Формат А2)	ООО "Волжские земли" г. Самара 2026 г.	

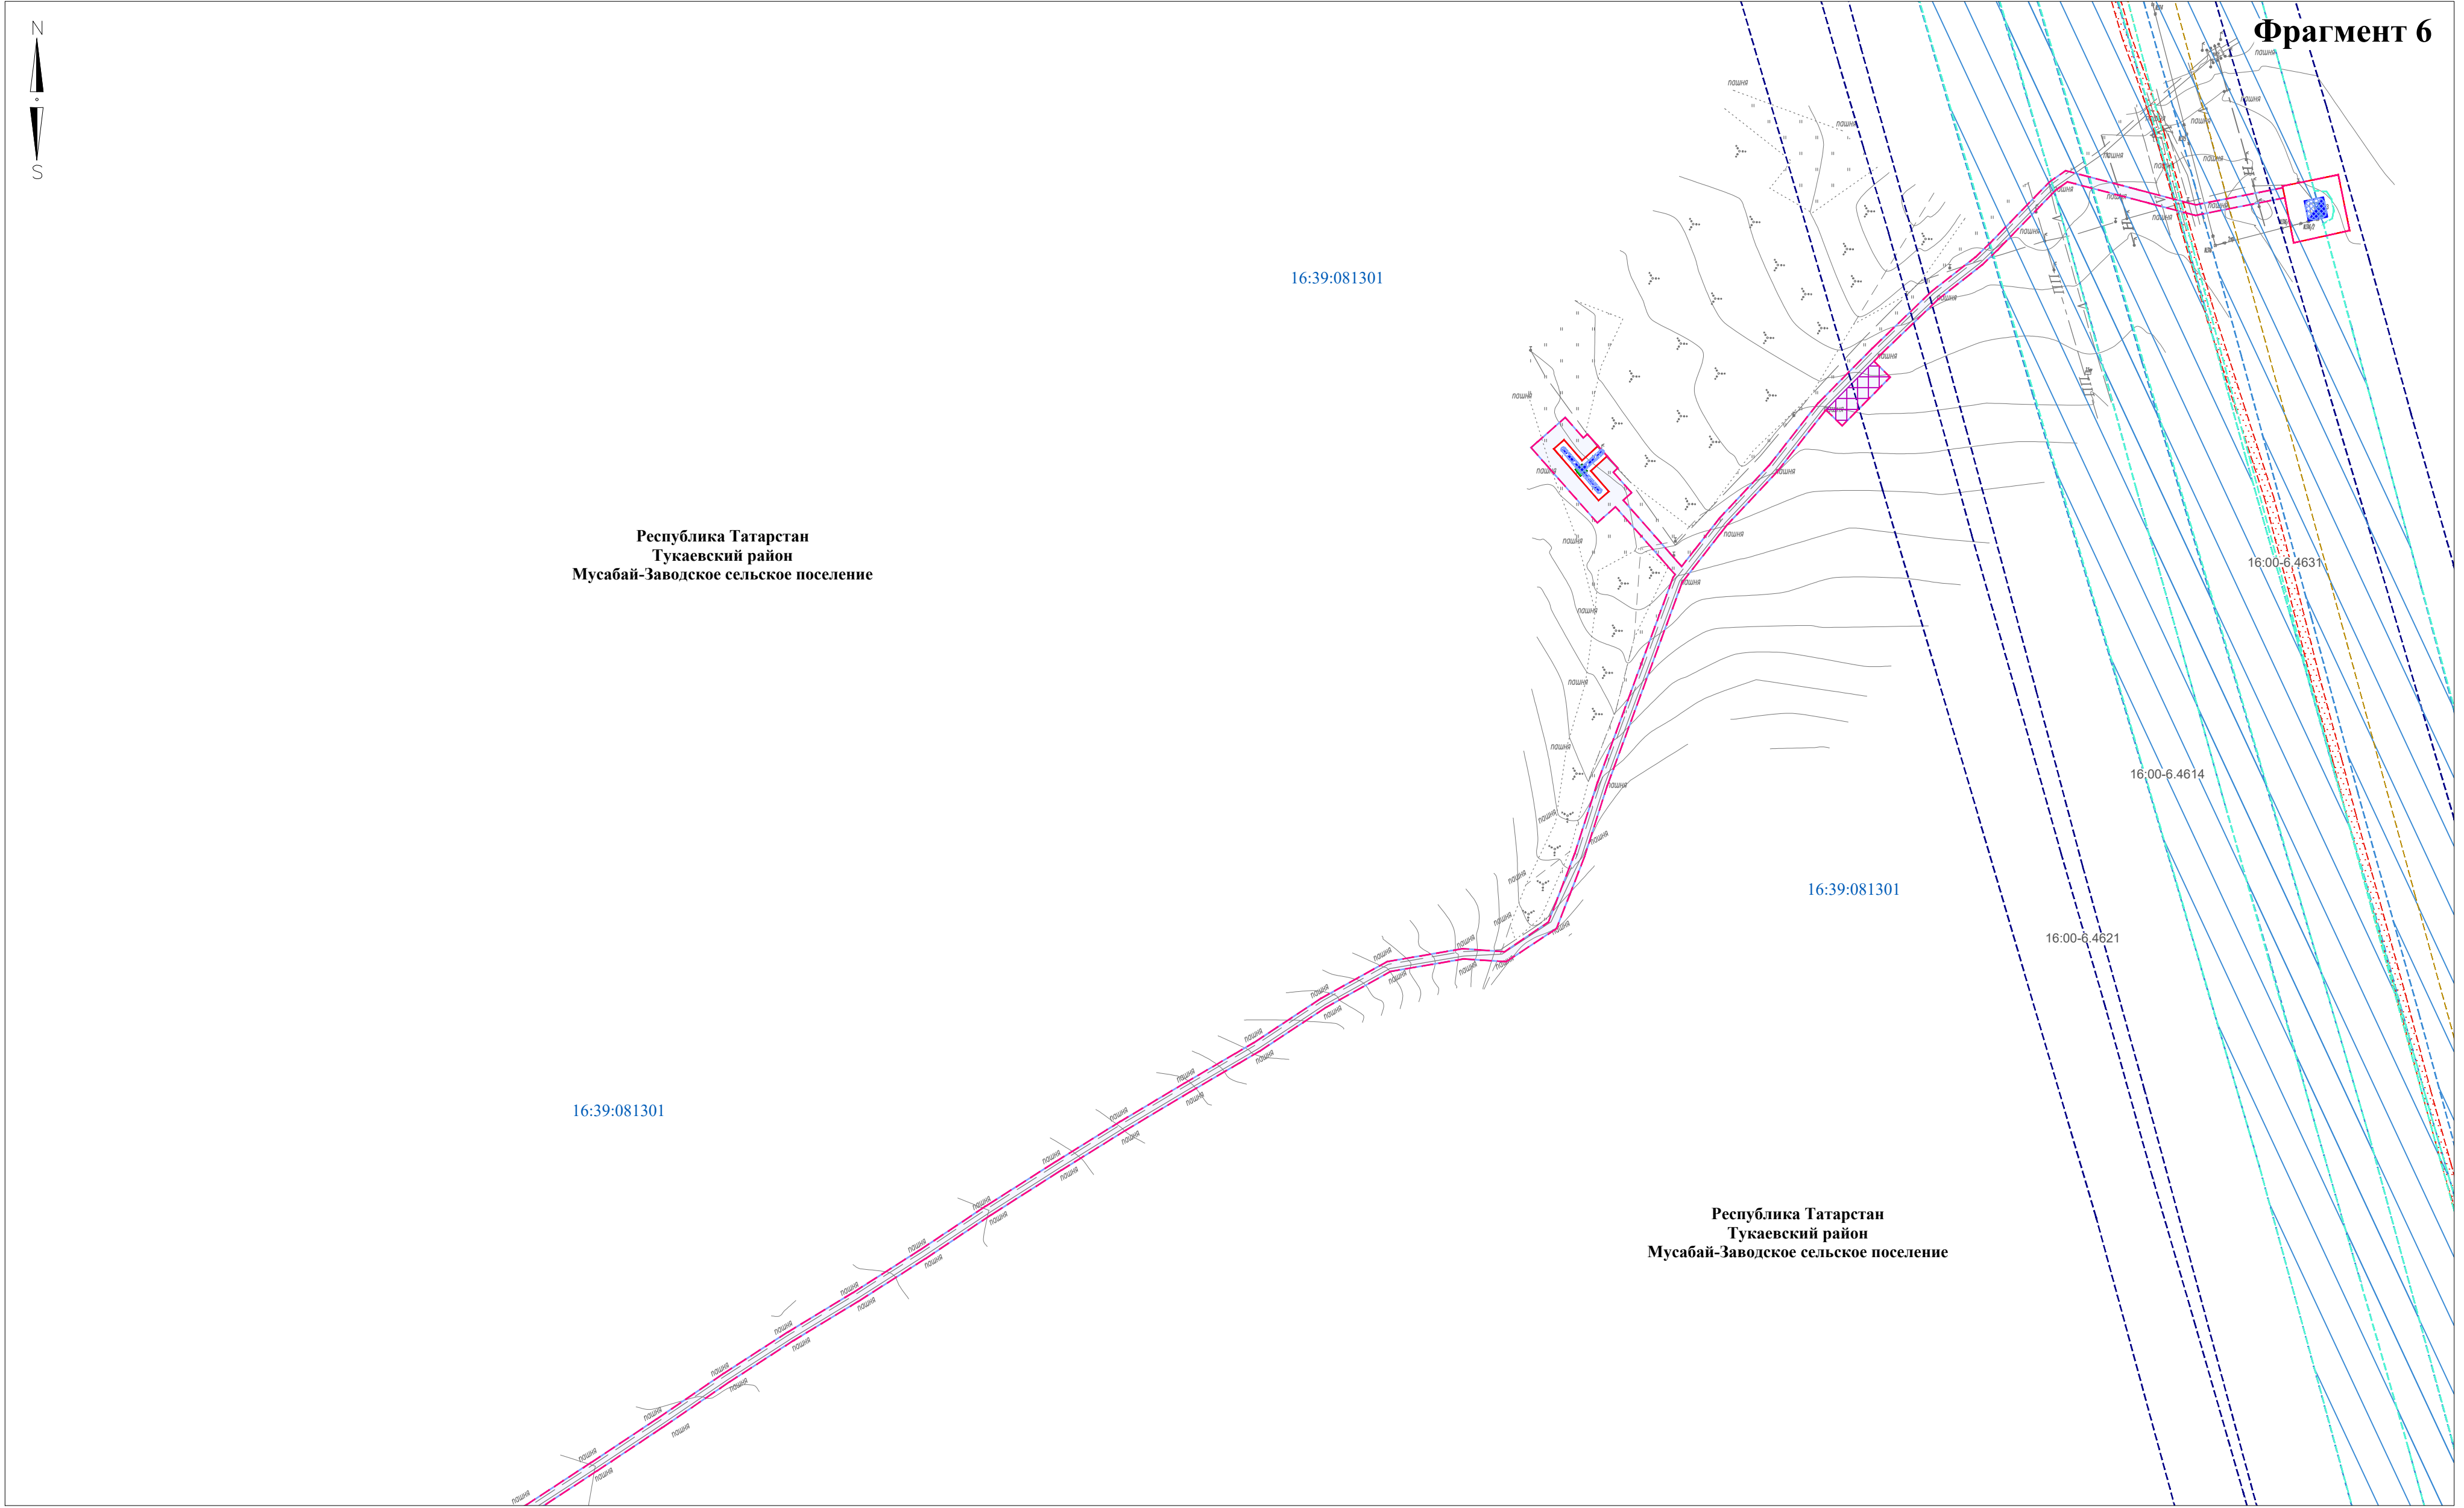

Директор	Яндулов Д.Ю.		Документация по планировке территории для размещения объекта: «Система электрохимической защиты МН "Н.Челны - Альметьевск". АРНУ. Реконструкция»		
Исполнитель	Ивашов А.С.				
			Республика Татарстан, Тукаевский район, Мусабай-Заводское сельское поселение		
			СХЕМА ГРАНИЦ ЗОН С ОСОБЫМИ УСЛОВИЯМИ ИСПОЛЬЗОВАНИЯ ТЕРРИТОРИЙ, ОСОБО ОХРАНЯЕМЫХ ПРИРОДНЫХ ТЕРРИТОРИЙ, ЛЕСНИЧЕСТВ (материалы по обоснованию)	Стадия	Лист
				ППТ	5
				ООО "Волжские земли"	
				г. Самара	
			Масштаб 1 : 2000 (Формат А2)	2026 г.	
				Листов	29

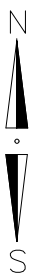


Республика Татарстан
Тукаевский район
Мусабай-Заводское сельское поселение

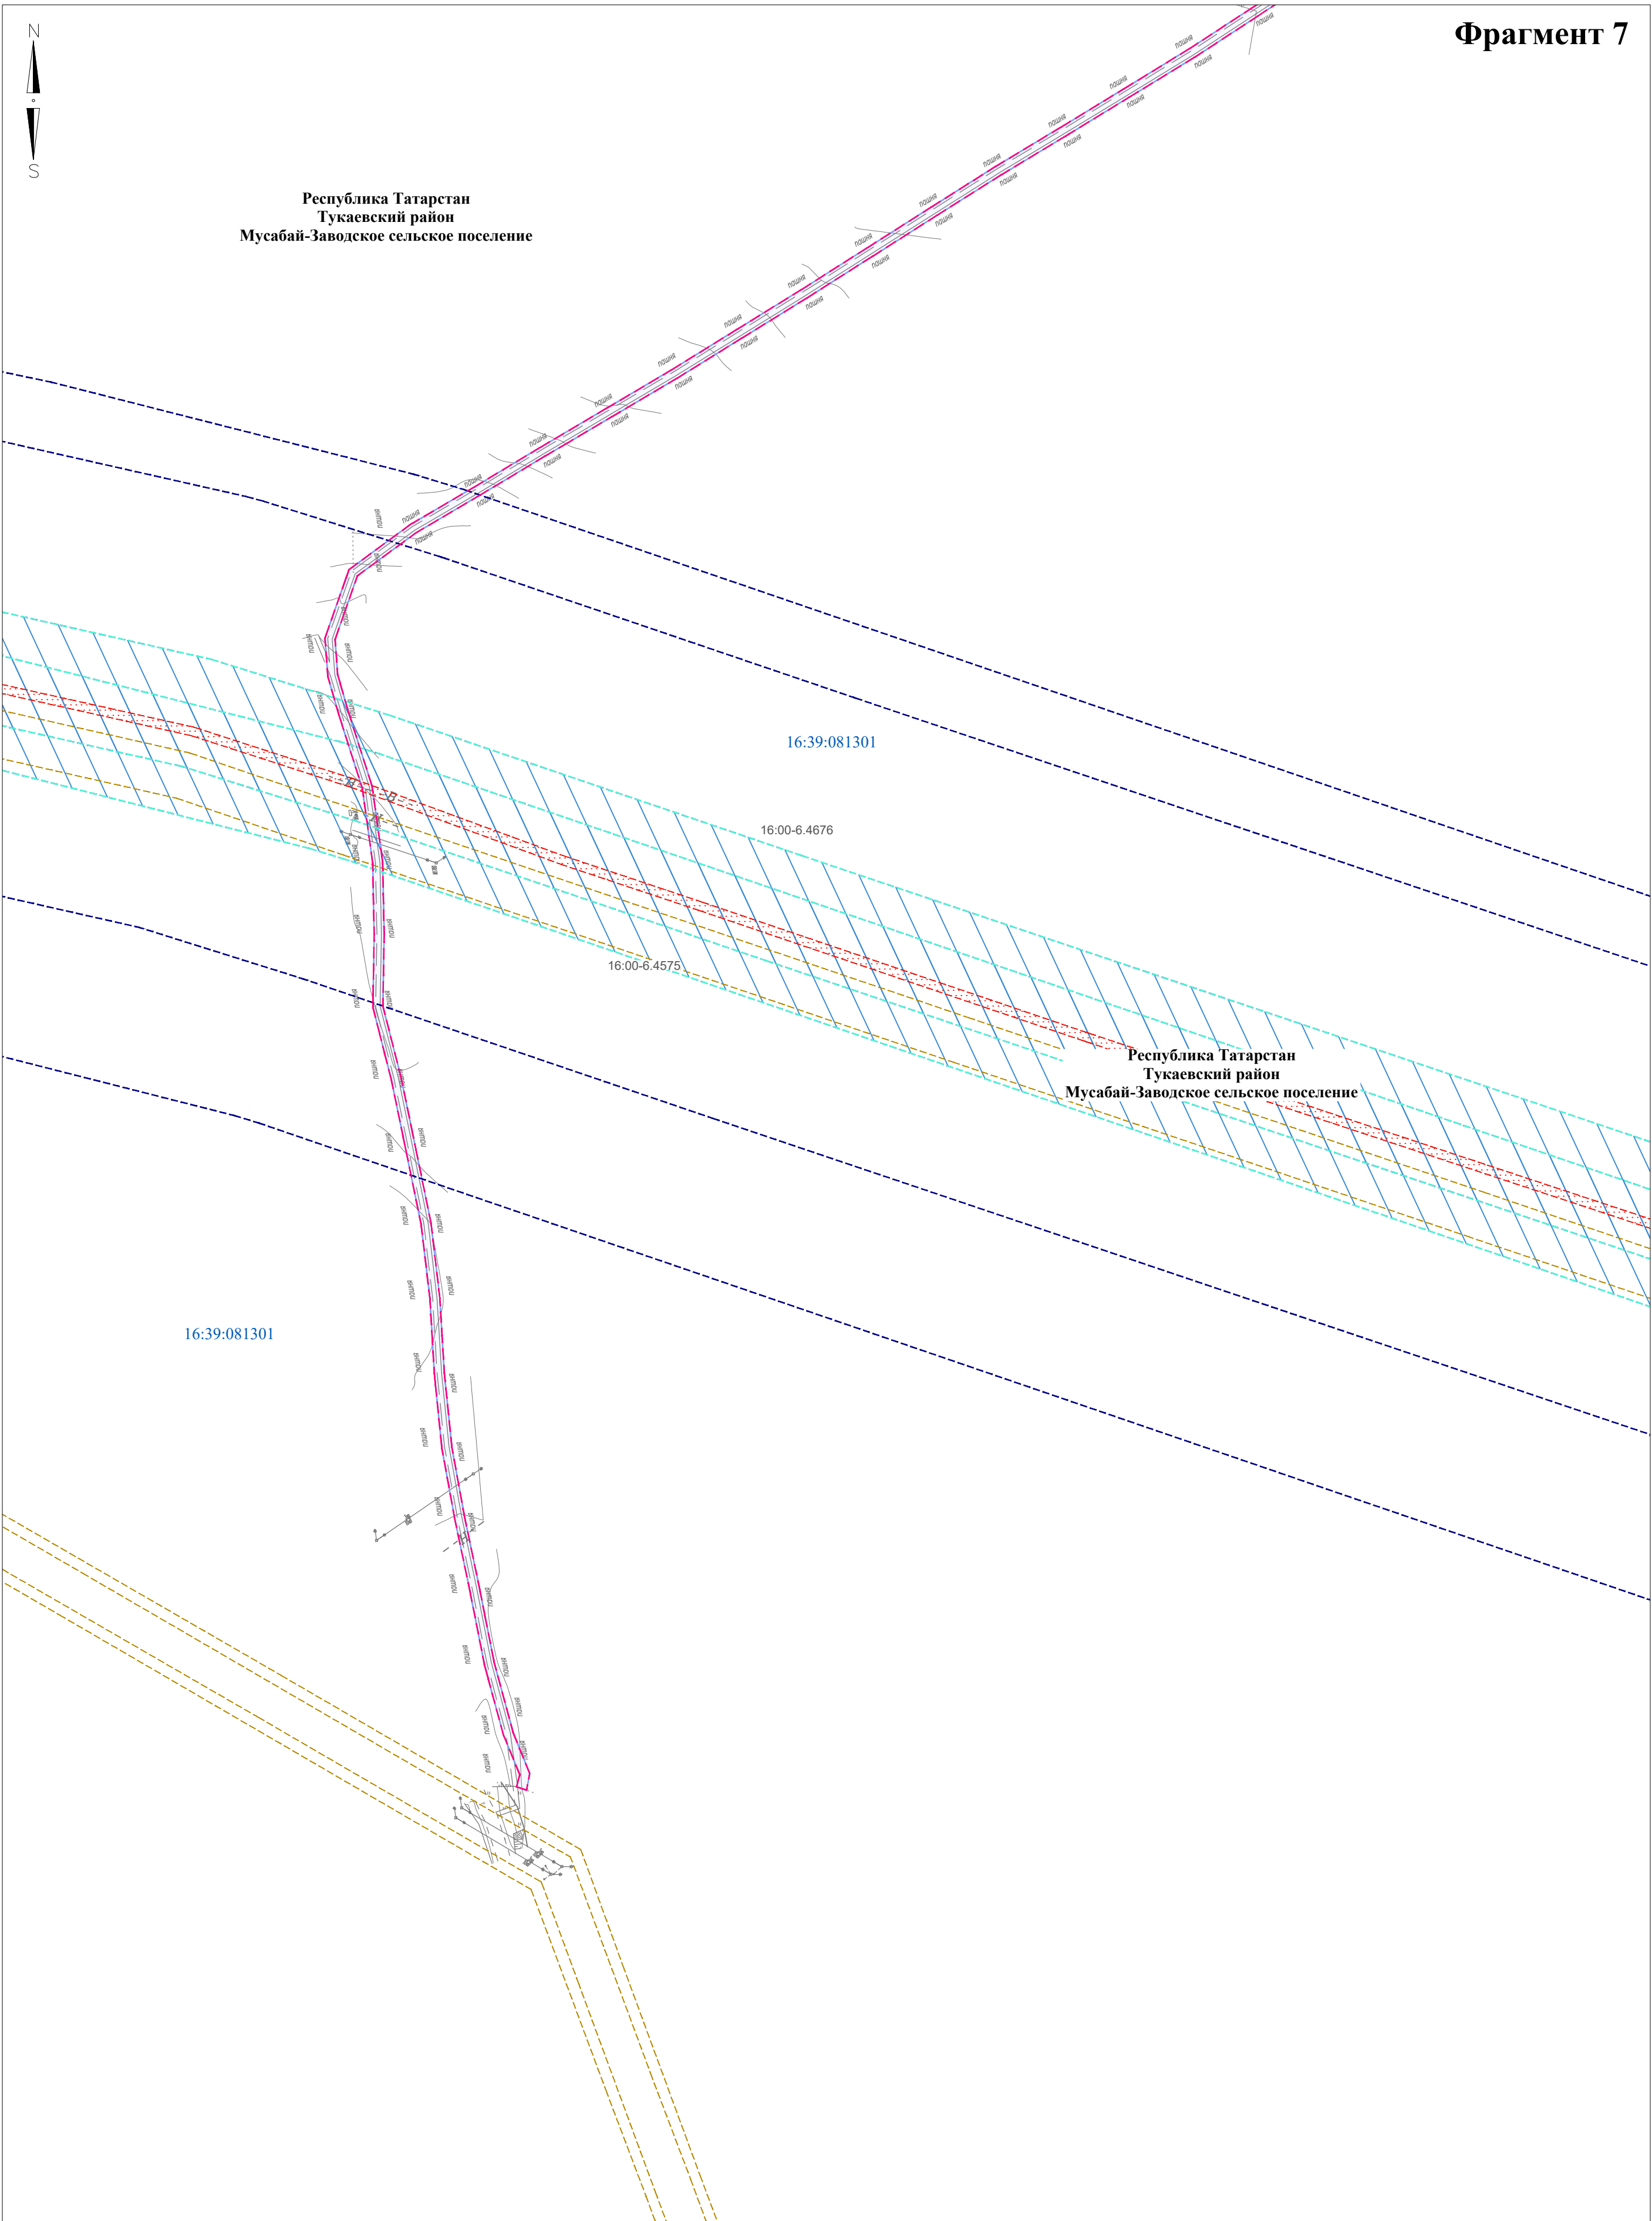


Директор	Яндулов Д.Ю.		Документация по планировке территории для размещения объекта: «Система электрохимической защиты МН "Н.Челны - Альметьевск". АРНУ. Реконструкция»		
Исполнитель	Ивашов А.С.				
			Республика Татарстан, Тукаевский район, Мусабай-Заводское сельское поселение		
			СХЕМА ГРАНИЦ ЗОН С ОСОБЫМИ УСЛОВИЯМИ ИСПОЛЬЗОВАНИЯ ТЕРРИТОРИЙ, ОСОБО ОХРАНЯЕМЫХ ПРИРОДНЫХ ТЕРРИТОРИЙ, ЛЕСНИЧЕСТВ (материалы по обоснованию)	Стадия	Лист
				ППТ	6
				Листов	
			Масштаб 1 : 2000 (Формат А2)	ООО "Волжские земли" г. Самара 2026 г.	


Фрагмент 8

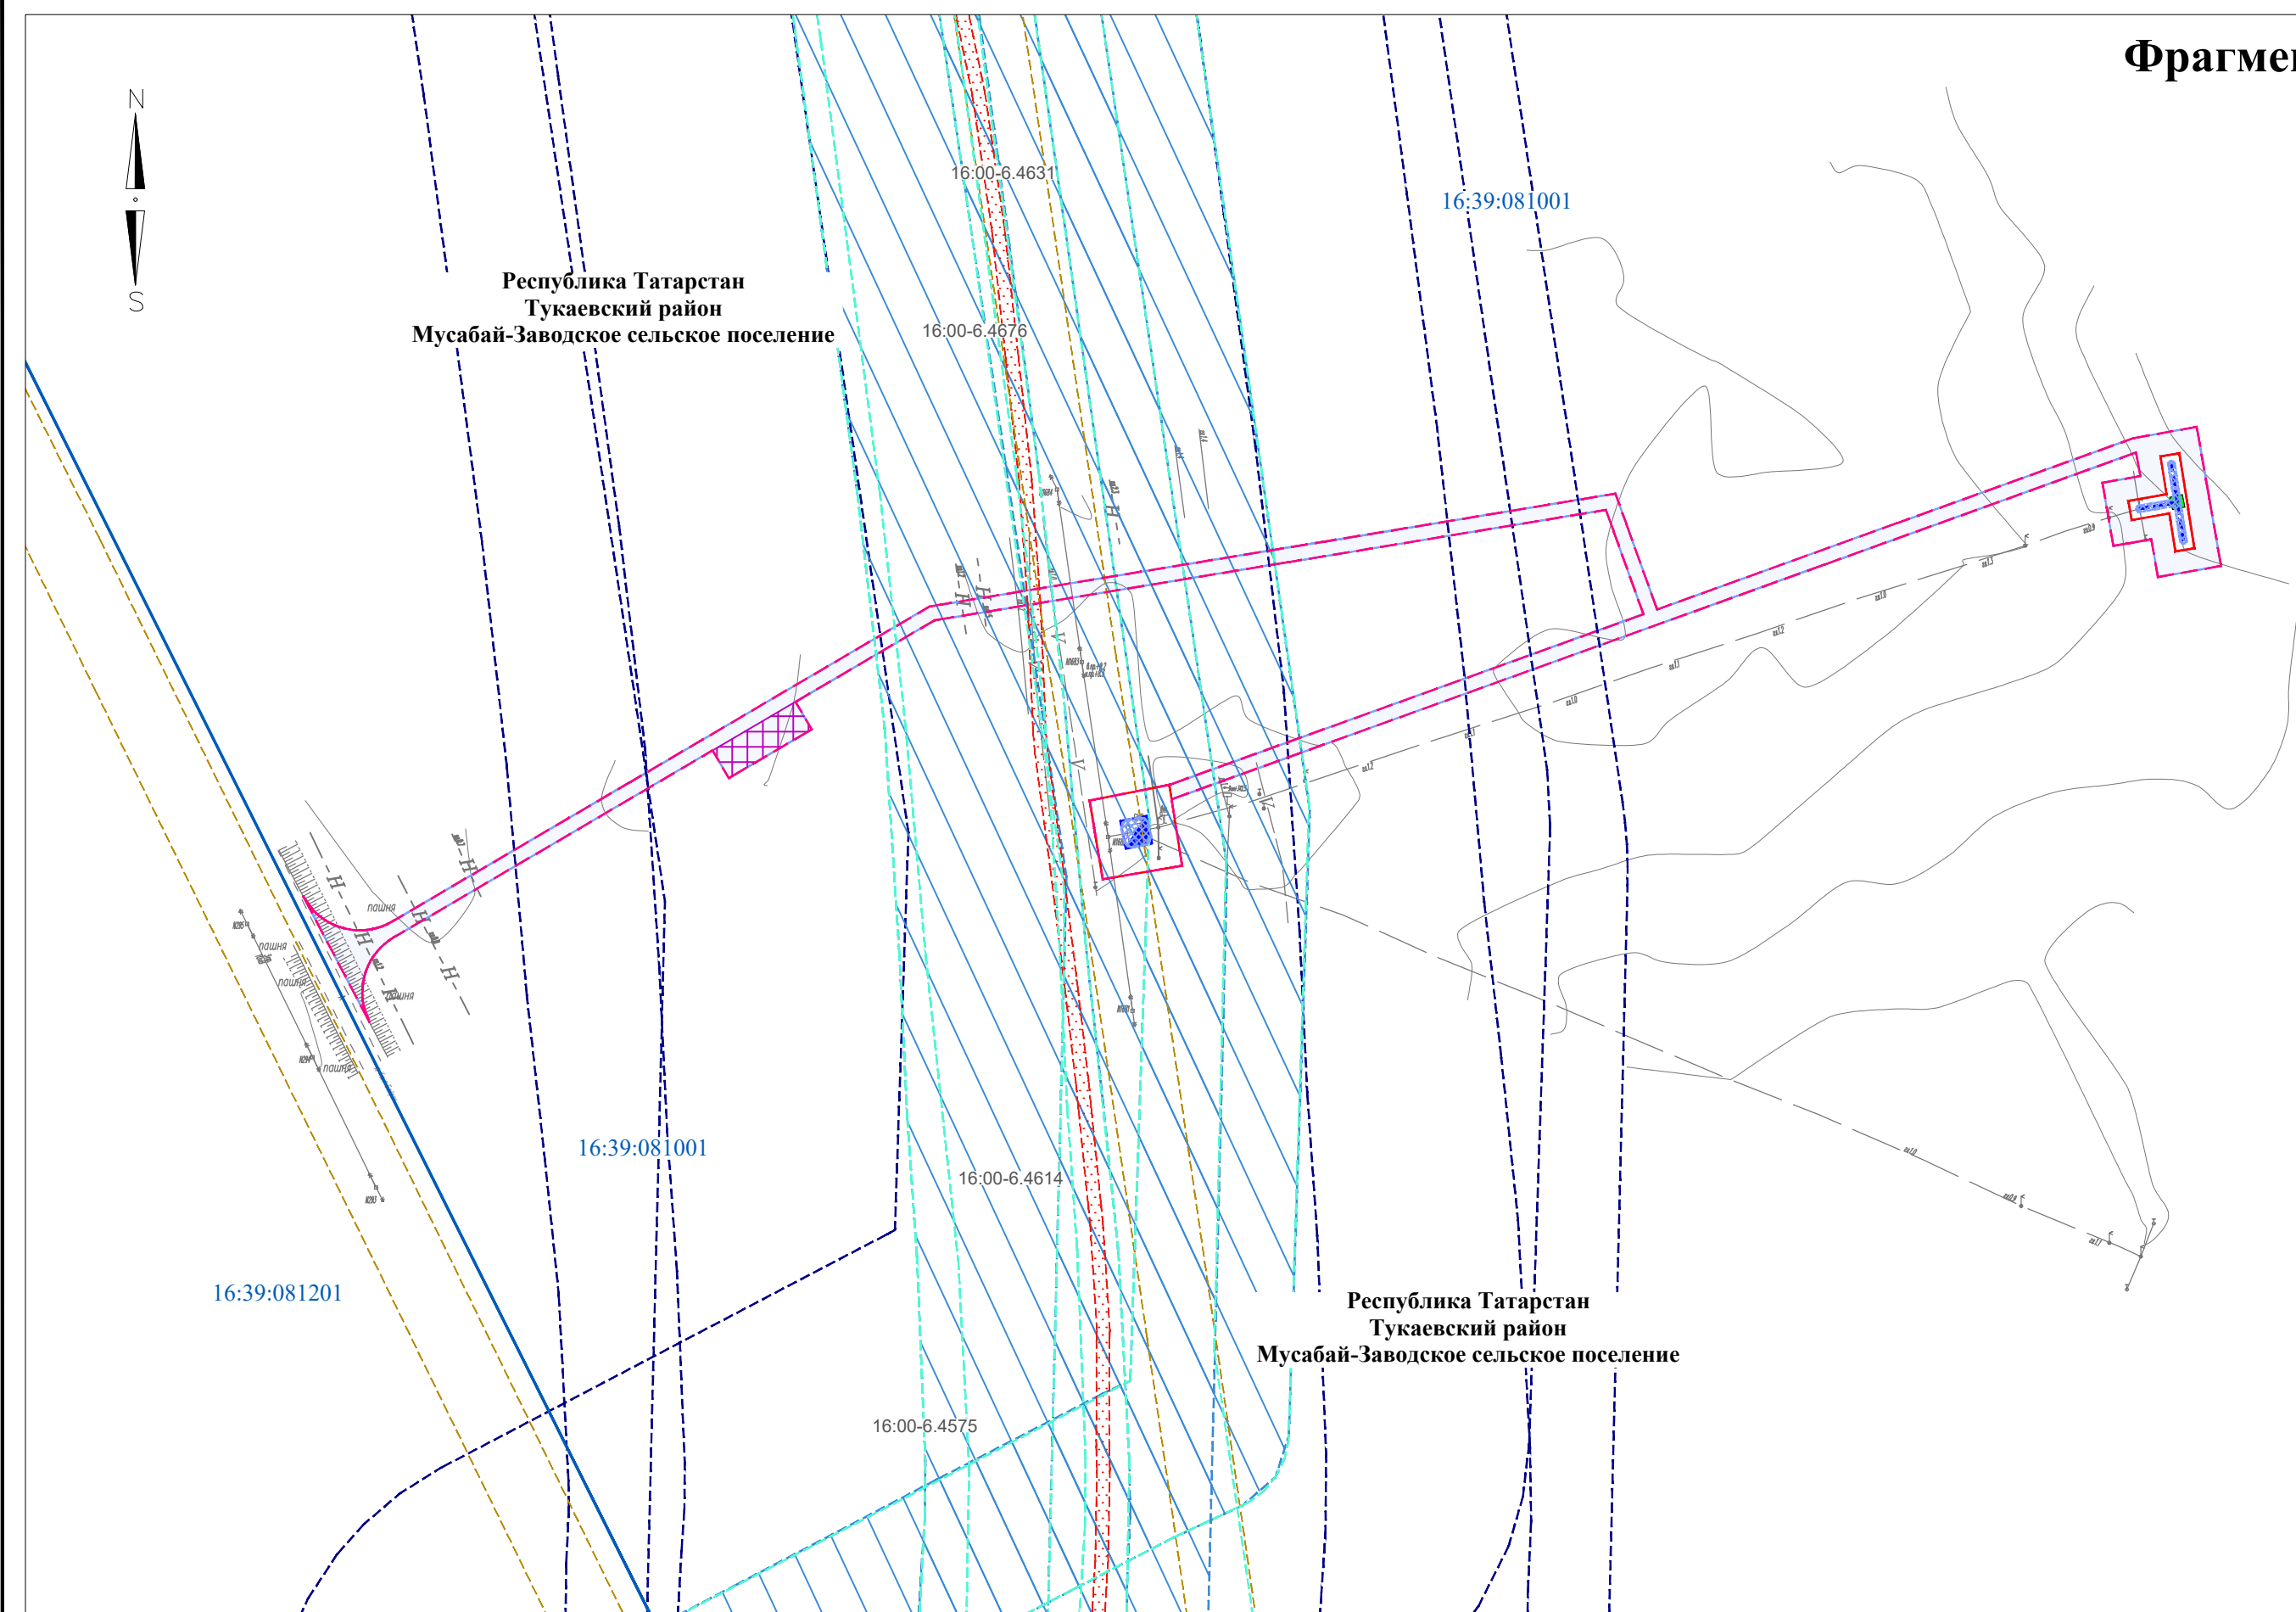


Фрагмент 9

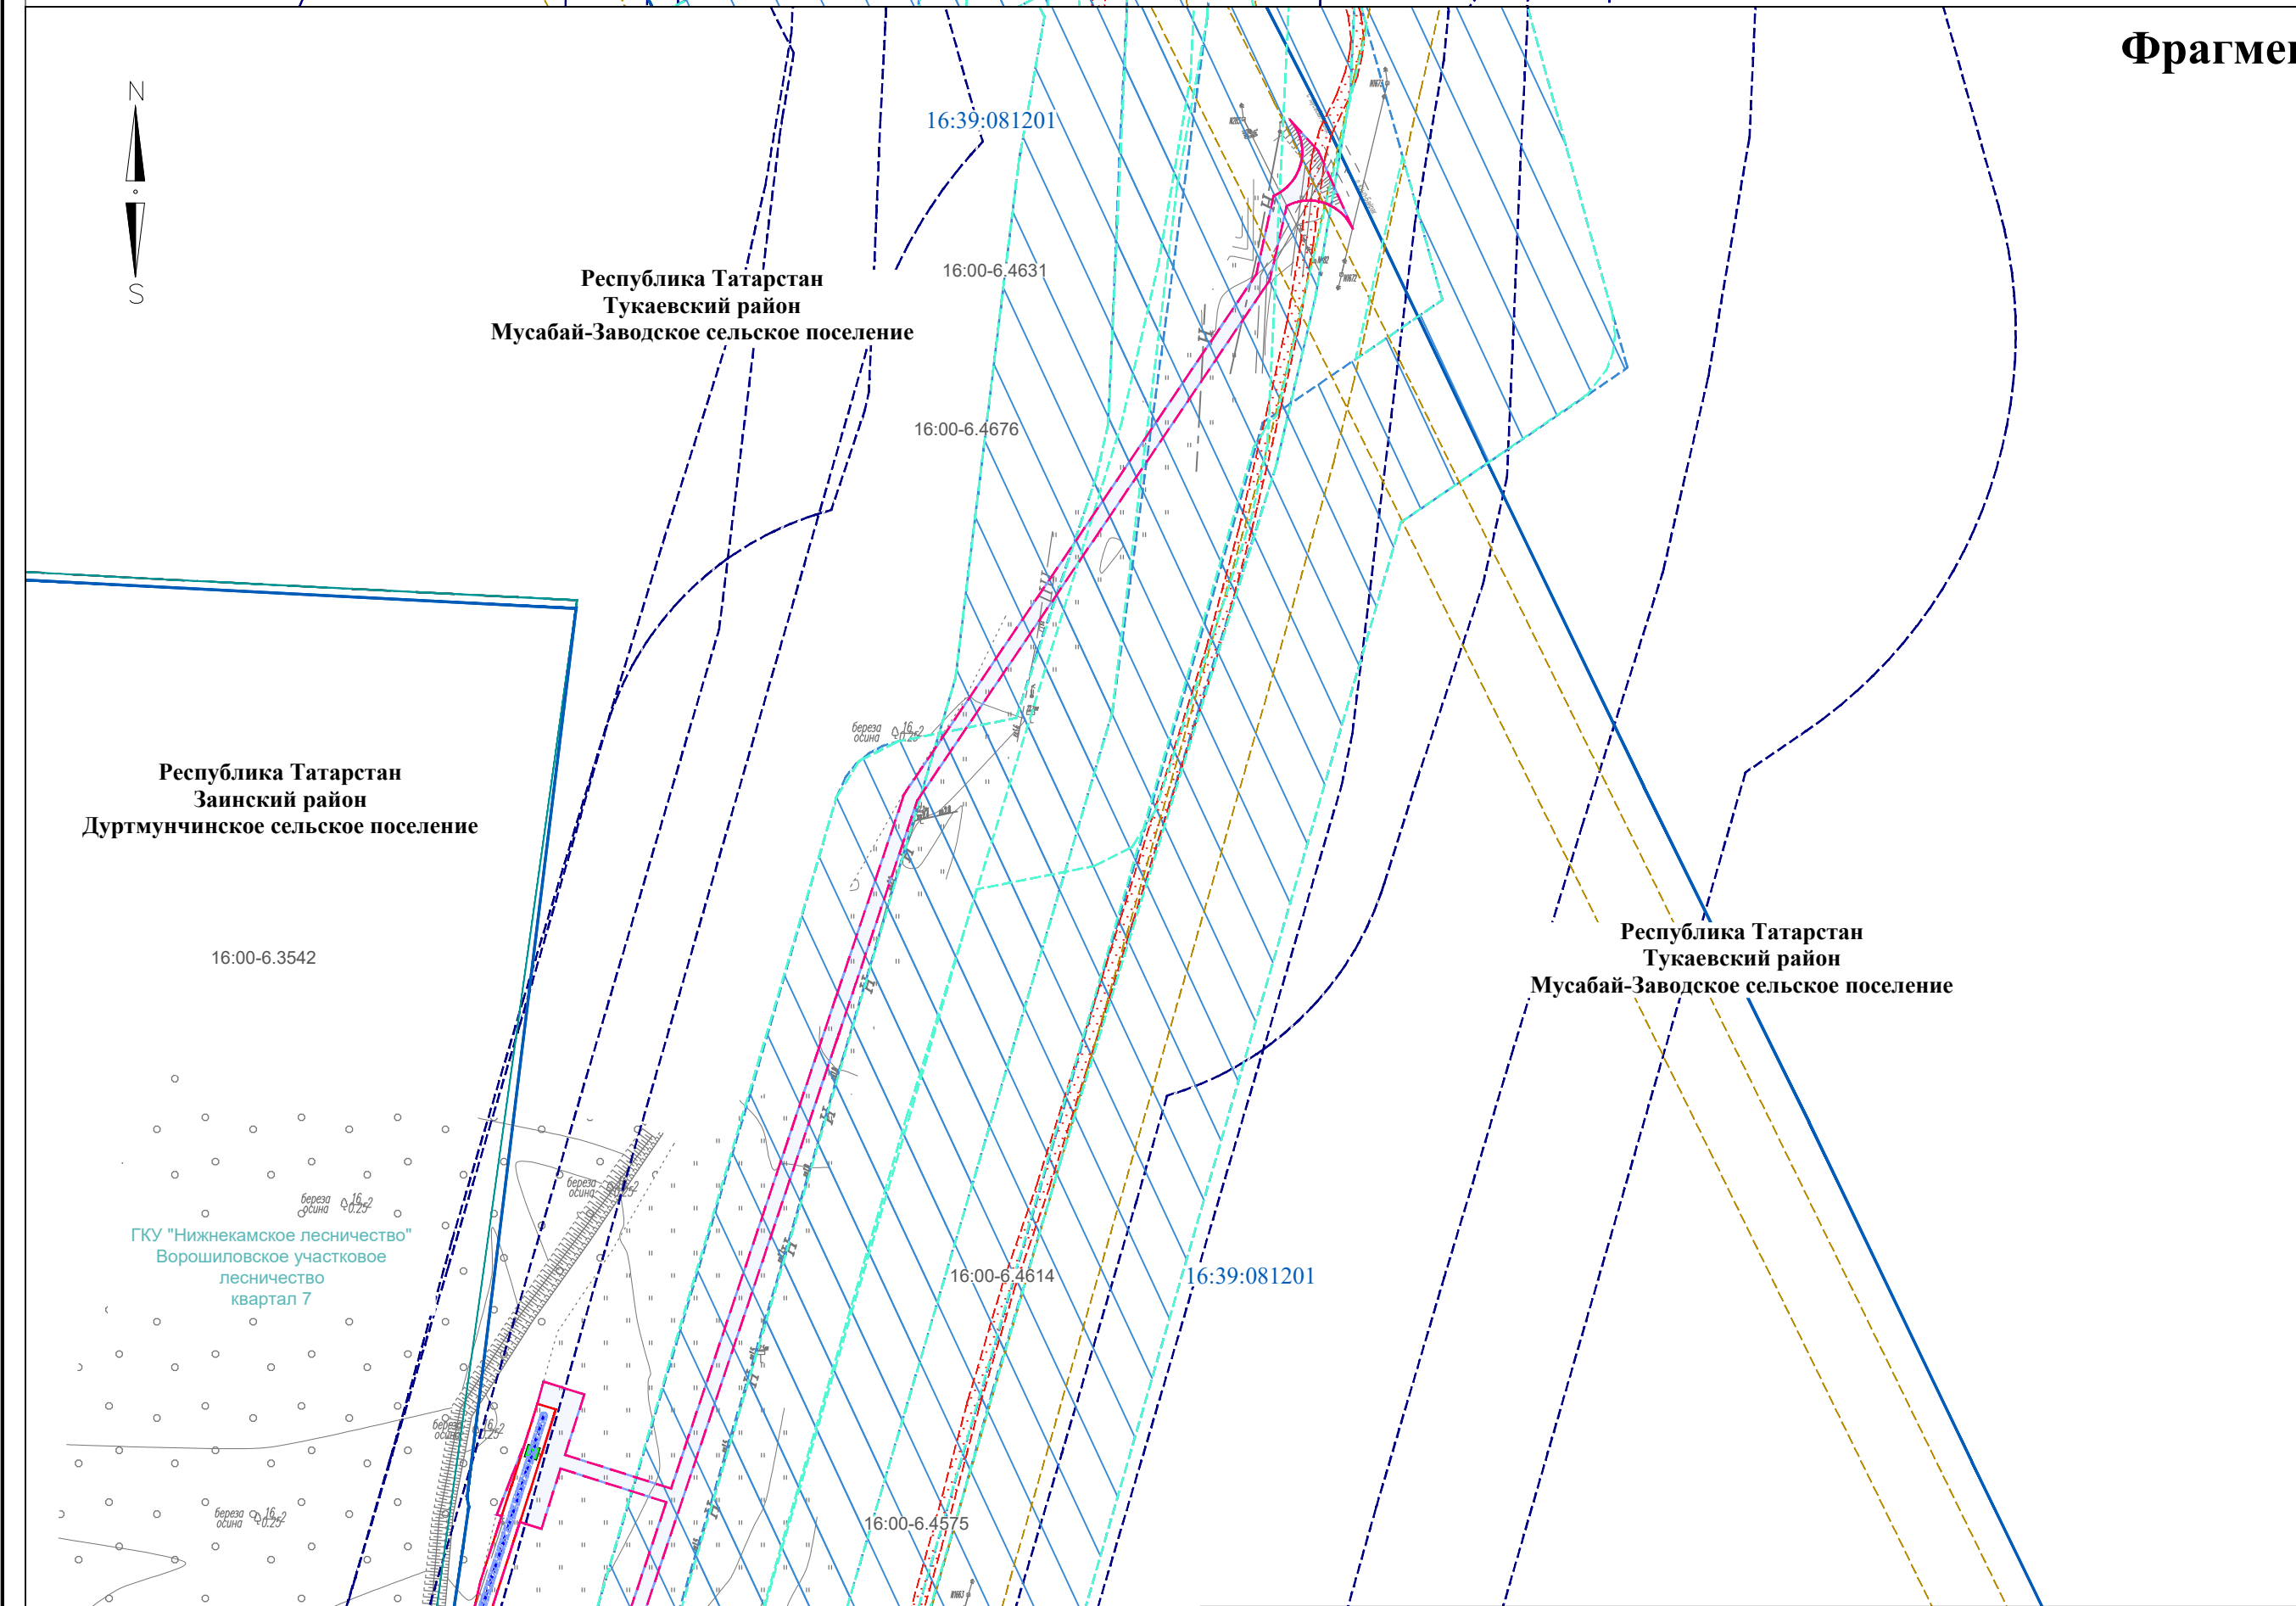


Директор	Яндулов Д.Ю.		Документация по планировке территории для размещения объекта: «Система электрохимической защиты МН "Н.Челны - Альметьевск". АРНУ. Реконструкция»		
Исполнитель	Ивашов А.С.				
			Республика Татарстан, Тукаевский район, Мусабай-Заводское сельское поселение		
			СХЕМА ГРАНИЦ ЗОН С ОСОБЫМИ УСЛОВИЯМИ ИСПОЛЬЗОВАНИЯ ТЕРРИТОРИЙ, ОСОБО ОХРАНЯЕМЫХ ПРИРОДНЫХ ТЕРРИТОРИЙ, ЛЕСНИЧЕСТВ (материалы по обоснованию)	Стадия	Лист
				ППТ	7
			Масштаб 1 : 2000 (Формат А2)	Листов 29	
				ООО "Волжские земли" г. Самара 2026 г.	

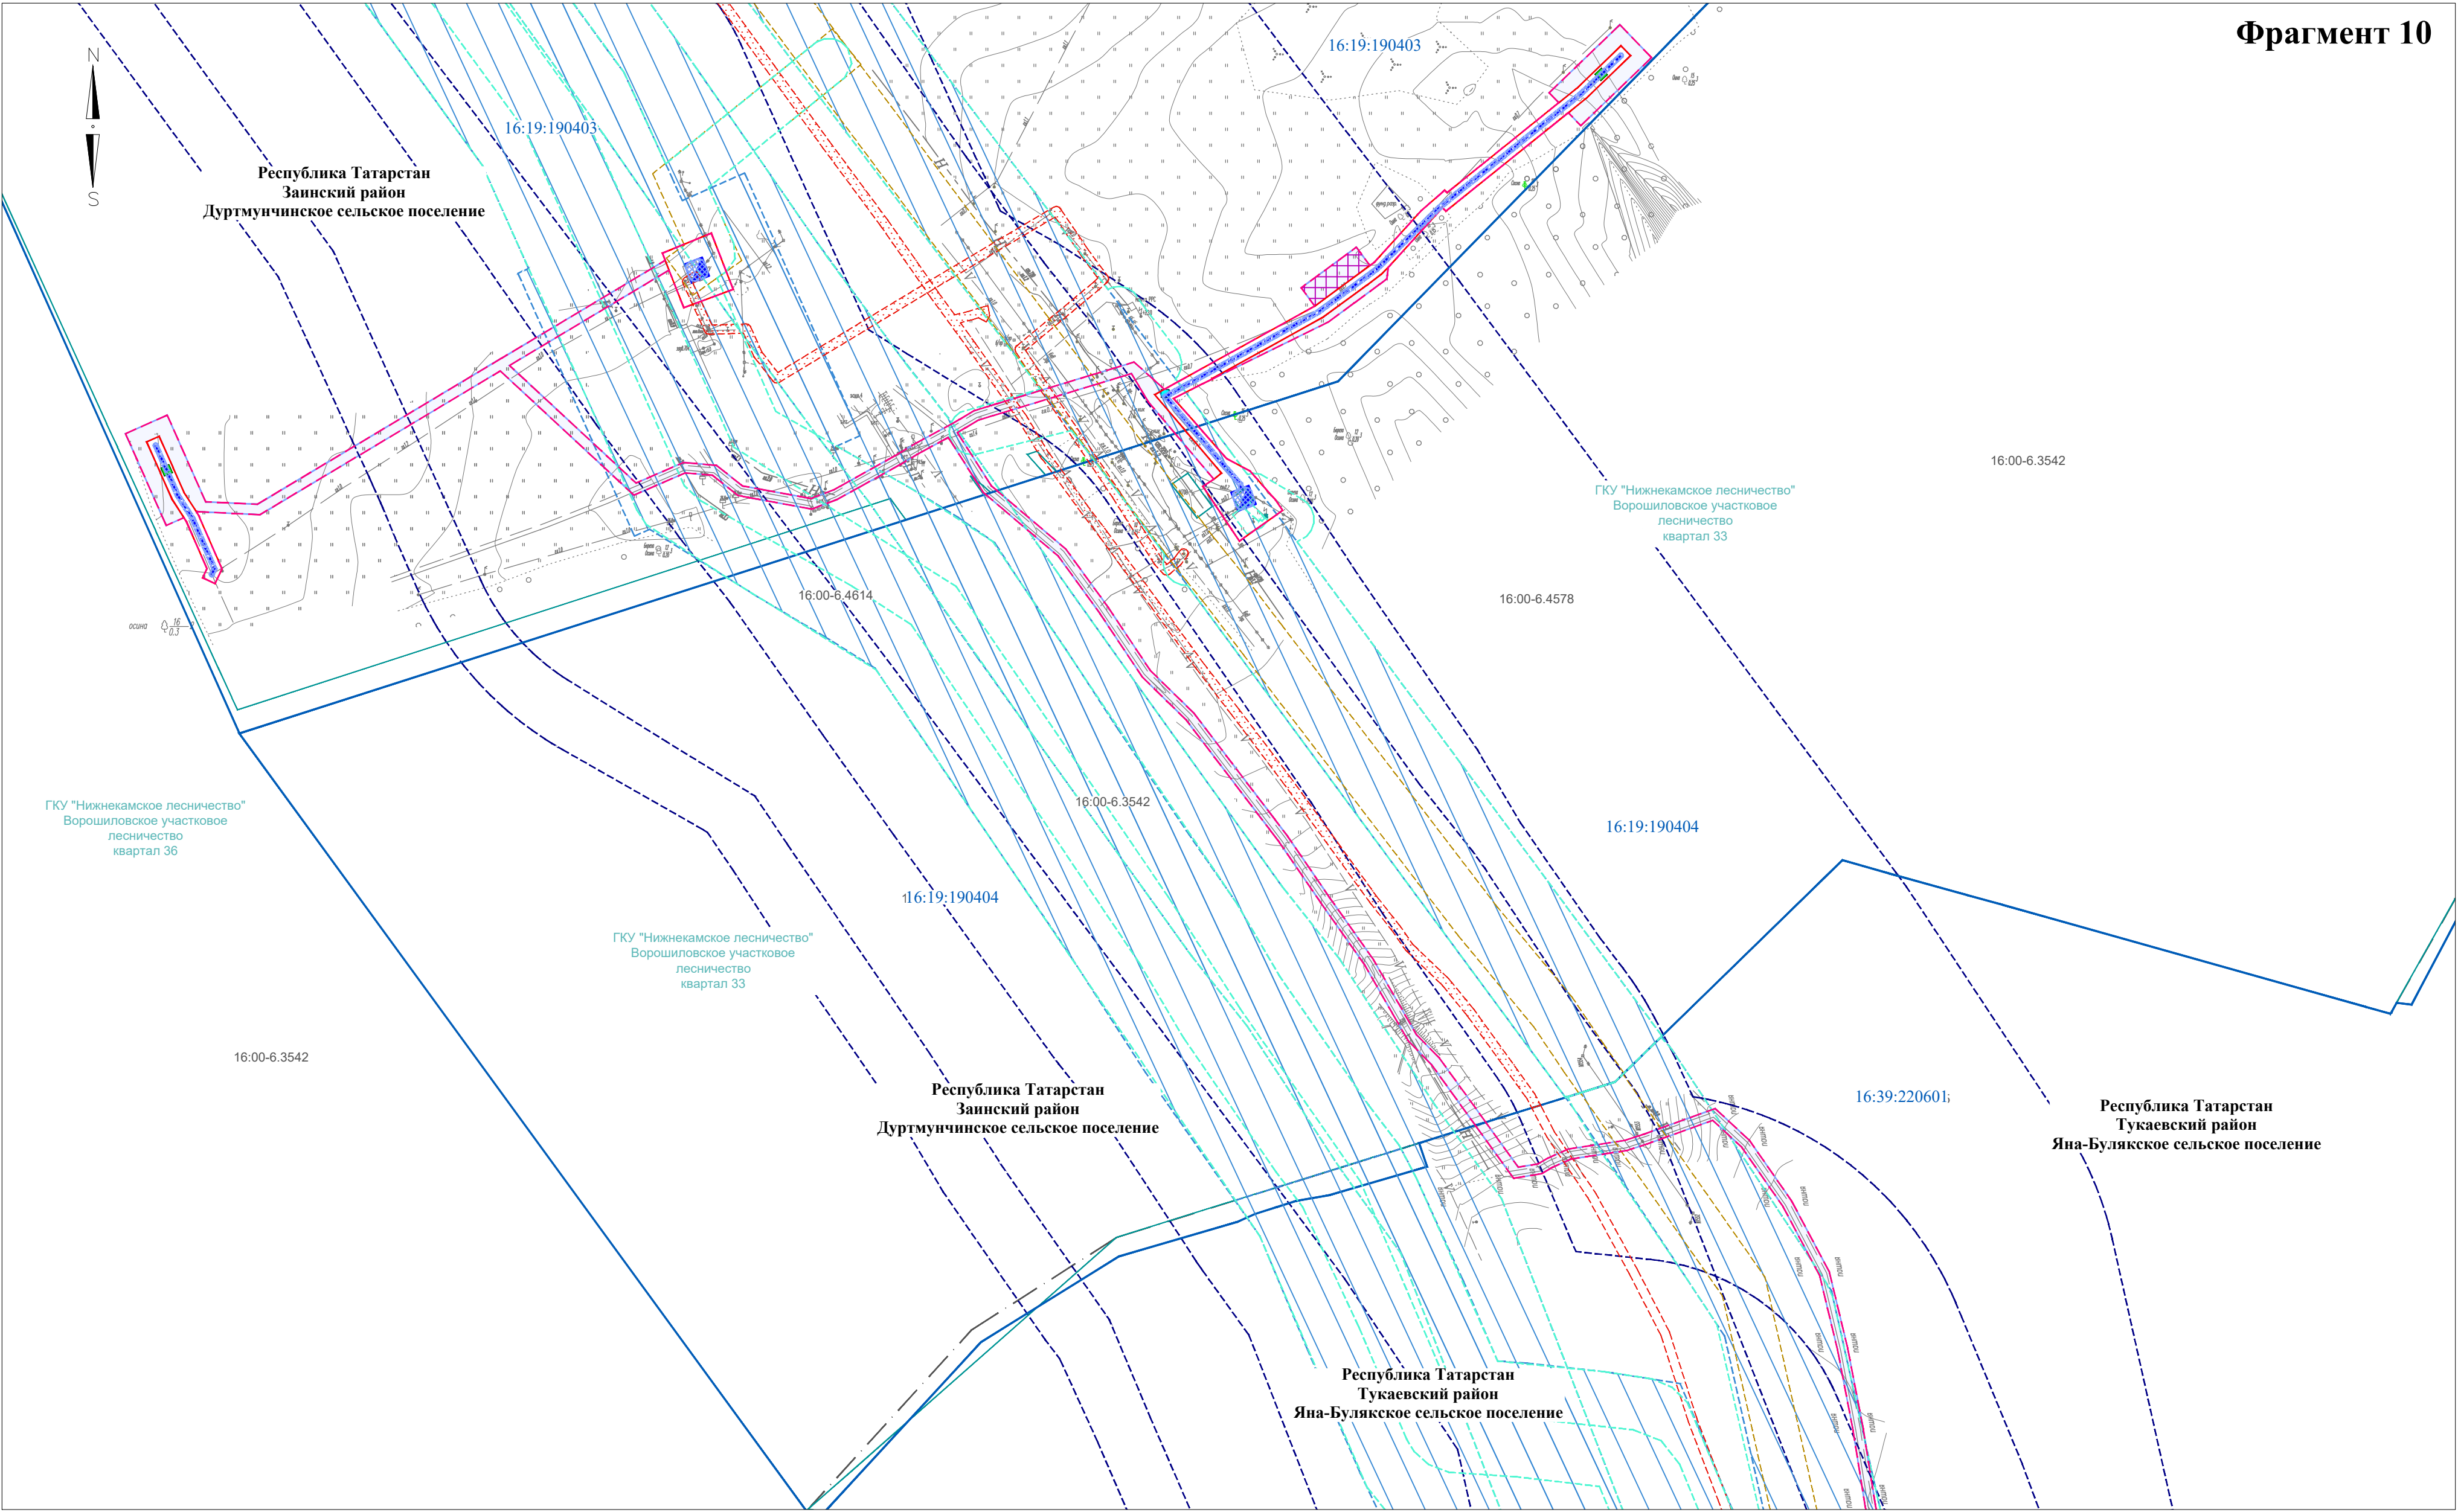


Директор	Яндулов Д.Ю.		Документация по планировке территории для размещения объекта: «Система электрохимической защиты МН "Н.Челны - Альметьевск". АРНУ. Реконструкция»		
Исполнитель	Ивашов А.С.				
			Республика Татарстан, Занский район, Дуртмунчинское сельское поселение, Тукаевский район, Яна-Булякское сельское поселение		
			СХЕМА ГРАНИЦ ЗОН С ОСОБЫМИ УСЛОВИЯМИ ИСПОЛЬЗОВАНИЯ ТЕРРИТОРИЙ, ОСОБО ОХРАНЯЕМЫХ ПРИРОДНЫХ ТЕРРИТОРИЙ, ЛЕСНИЧЕСТВ (материалы по обоснованию)	Стадия	Лист
				ППТ	8
				ООО "Волжские земли"	
				г. Самара	
			Масштаб 1 : 2000 (Формат А2)	29	
				2026 г.	

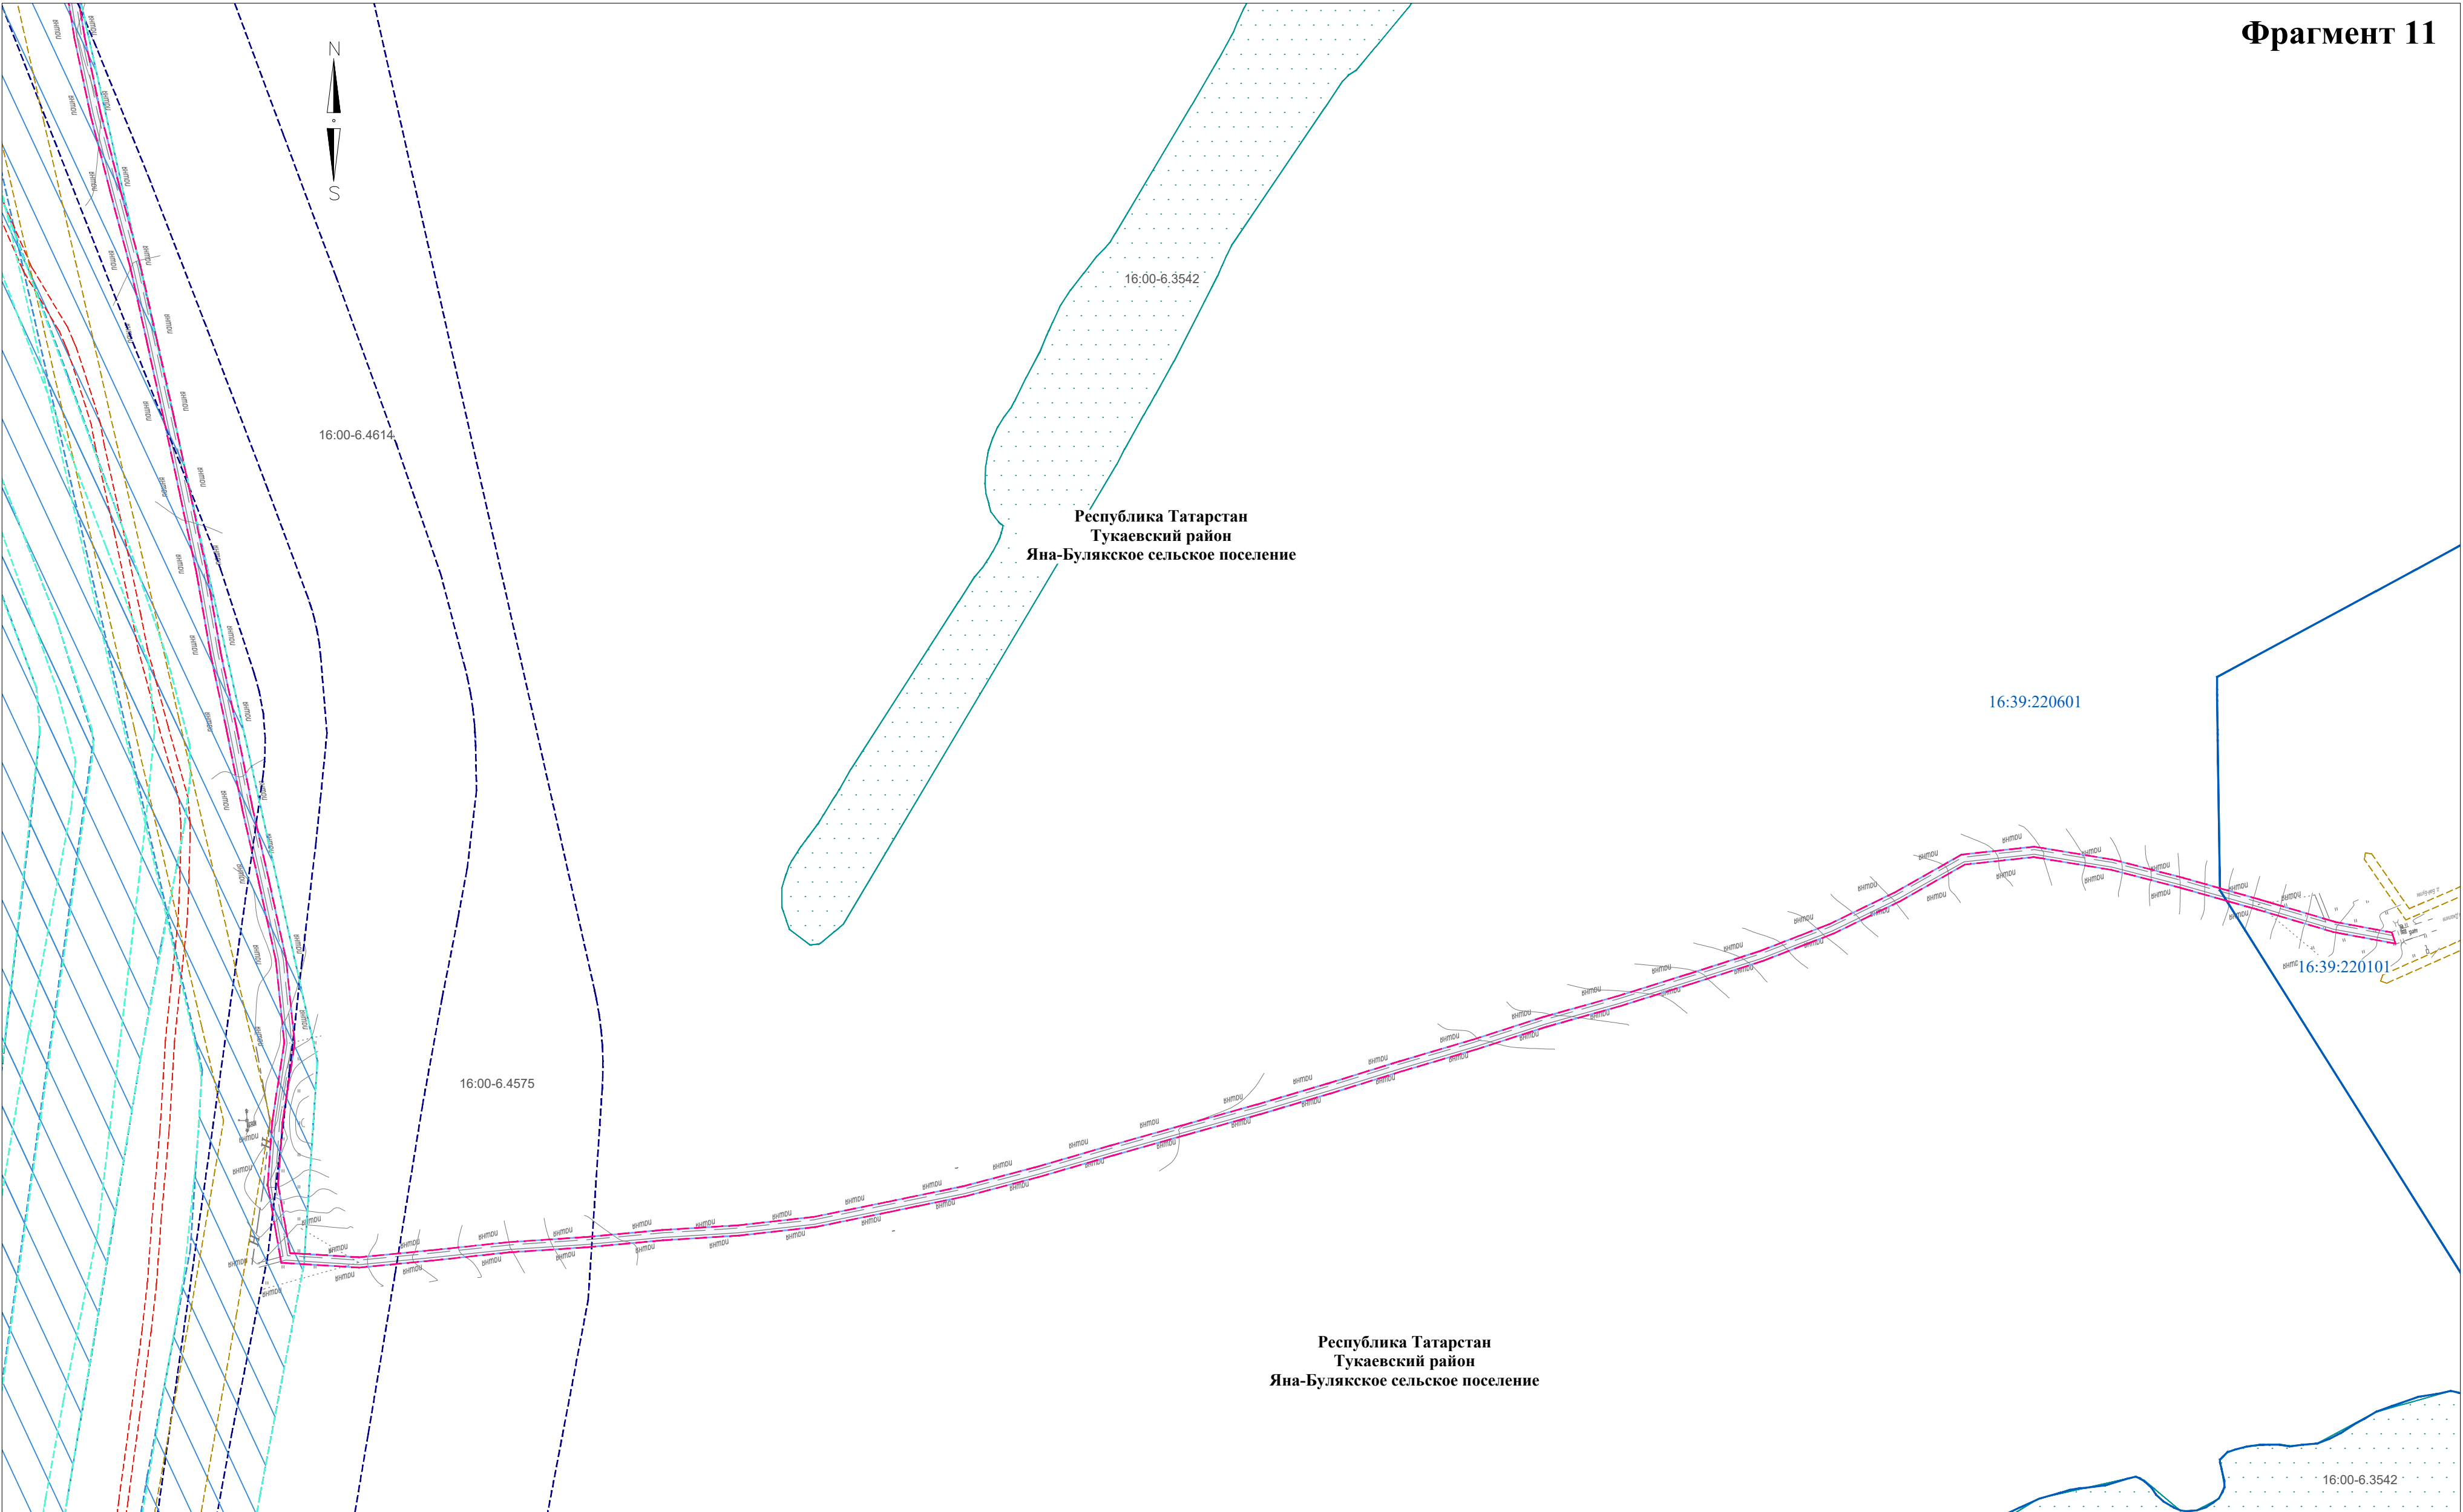

Директор	Яндулов Д.Ю.		Документация по планировке территории для размещения объекта: «Система электрохимической защиты МН "Н.Челны - Альметьевск". АРНУ. Реконструкция»			
Исполнитель	Ивашов А.С.					
			Республика Татарстан, Тукаевский район, Яна-Булякское сельское поселение			
			СХЕМА ГРАНИЦ ЗОН С ОСОБЫМИ УСЛОВИЯМИ ИСПОЛЬЗОВАНИЯ ТЕРРИТОРИЙ, ОСОБО ОХРАНЯЕМЫХ ПРИРОДНЫХ ТЕРРИТОРИЙ, ЛЕСНИЧЕСТВ (материалы по обоснованию) Масштаб 1 : 2000 (Формат А2)	Стадия	Лист	Листов
				ППТ	9	29
				ООО "Волжские земли" г. Самара 2026 г.		

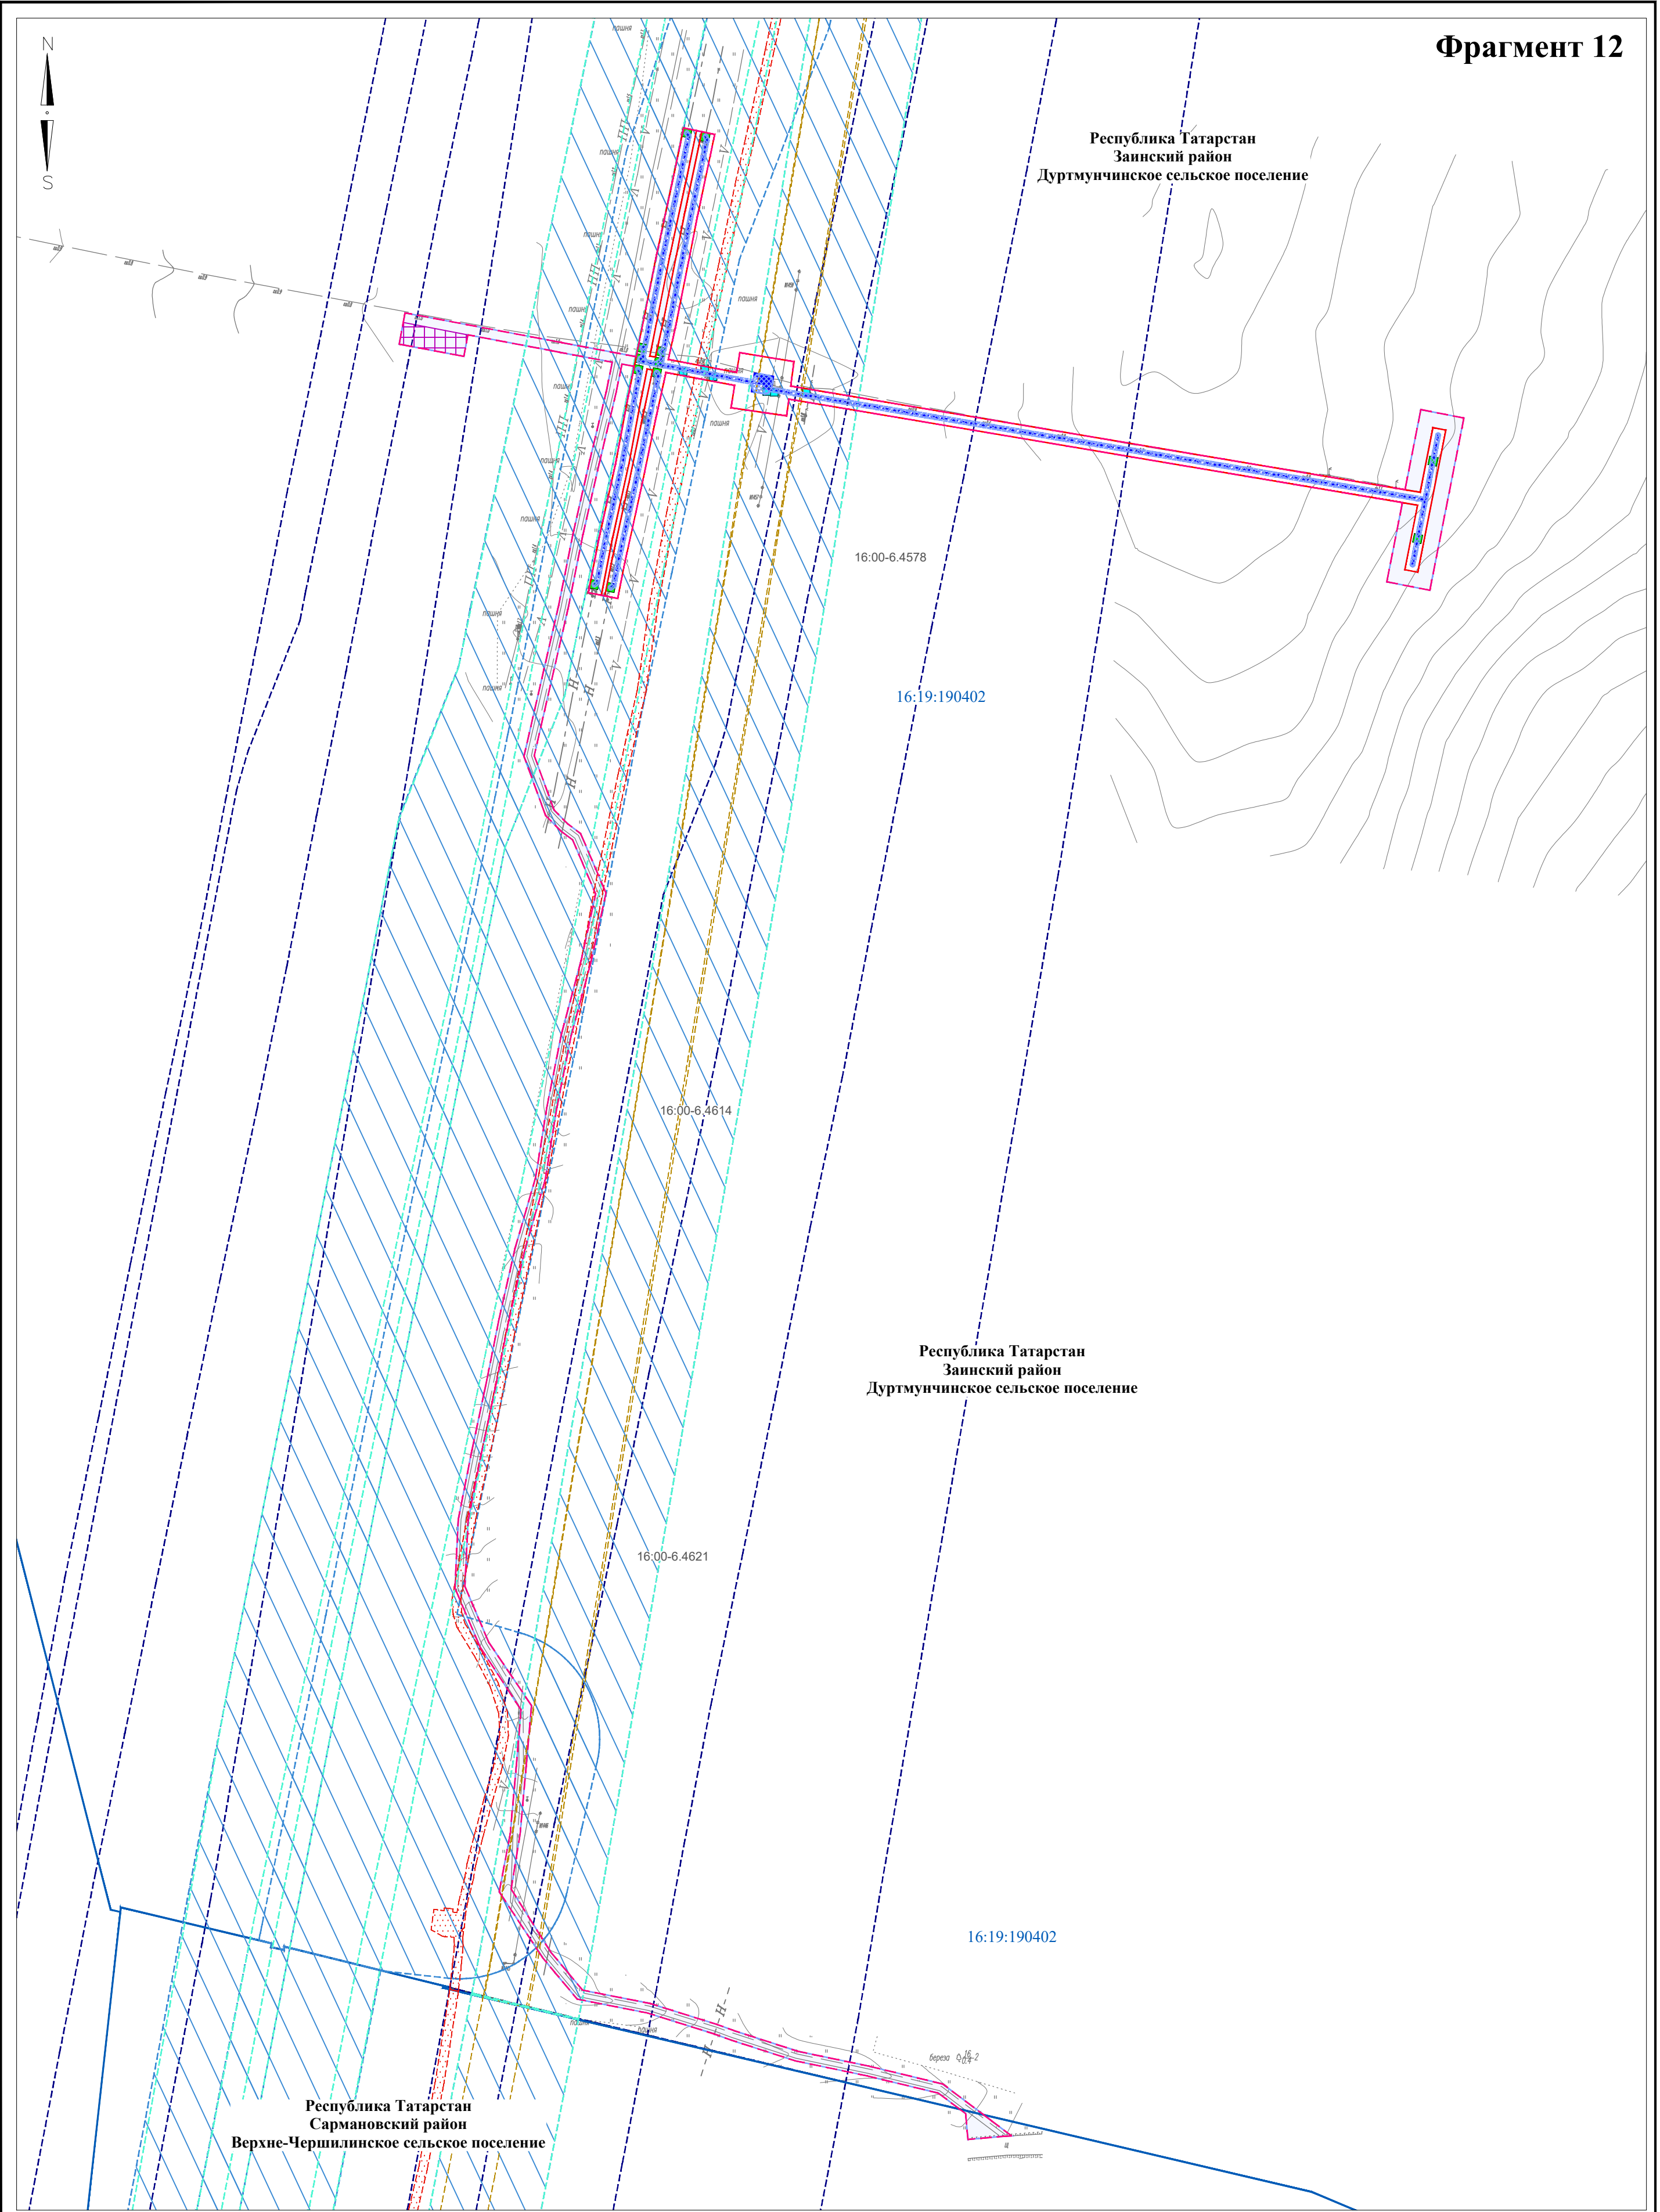

Директор	Яндулов Д.Ю.		Документация по планировке территории для размещения объекта: «Система электрохимической защиты МН "Н.Челны - Альметьевск". АРНУ. Реконструкция»		
Исполнитель	Ивашов А.С.				
			Республика Татарстан, Заинский район, Дуртмунчинское сельское поселение, Сармановский район, Верхне-Чершилинское сельское поселение		
			СХЕМА ГРАНИЦ ЗОН С ОСОБЫМИ УСЛОВИЯМИ ИСПОЛЬЗОВАНИЯ ТЕРРИТОРИЙ, ОСОБО ОХРАНЯЕМЫХ ПРИРОДНЫХ ТЕРРИТОРИЙ, ЛЕСНИЧЕСТВ (материалы по обоснованию)	Стадия	Лист
				ППТ	10
					29
			Масштаб 1 : 2000 (Формат А2)	ООО "Волжские земли" г. Самара 2026 г.	

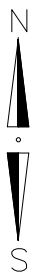

Республика Татарстан
Сармановский район
Верхне-Чершилинское сельское поселение

Республика Татарстан
Сармановский район
Верхне-Чершилинское сельское поселение

16:36:260402

16:00-6.4578


16:00-6.4579

16:00-6.4614


16:36:260402

16:00-6.4621


Директор	Яндулов Д.Ю.		Документация по планировке территории для размещения объекта: «Система электрохимической защиты МН "Н.Челны - Альметьевск". АРНУ. Реконструкция»		
Исполнитель	Ивашов А.С.		Республика Татарстан, Сармановский район, Верхне-Чершилинское сельское поселение		
			СХЕМА ГРАНИЦ ЗОН С ОСОБЫМИ УСЛОВИЯМИ ИСПОЛЬЗОВАНИЯ ТЕРРИТОРИЙ, ОСОБО ОХРАНЯЕМЫХ ПРИРОДНЫХ ТЕРРИТОРИЙ, ЛЕСНИЧЕСТВ (материалы по обоснованию) Масштаб 1 : 2000 (Формат А2)	Стадия	Лист
				ППТ	11
				ООО "Волжские земли"	
				г. Самара	
				2026 г.	
				Листов	29

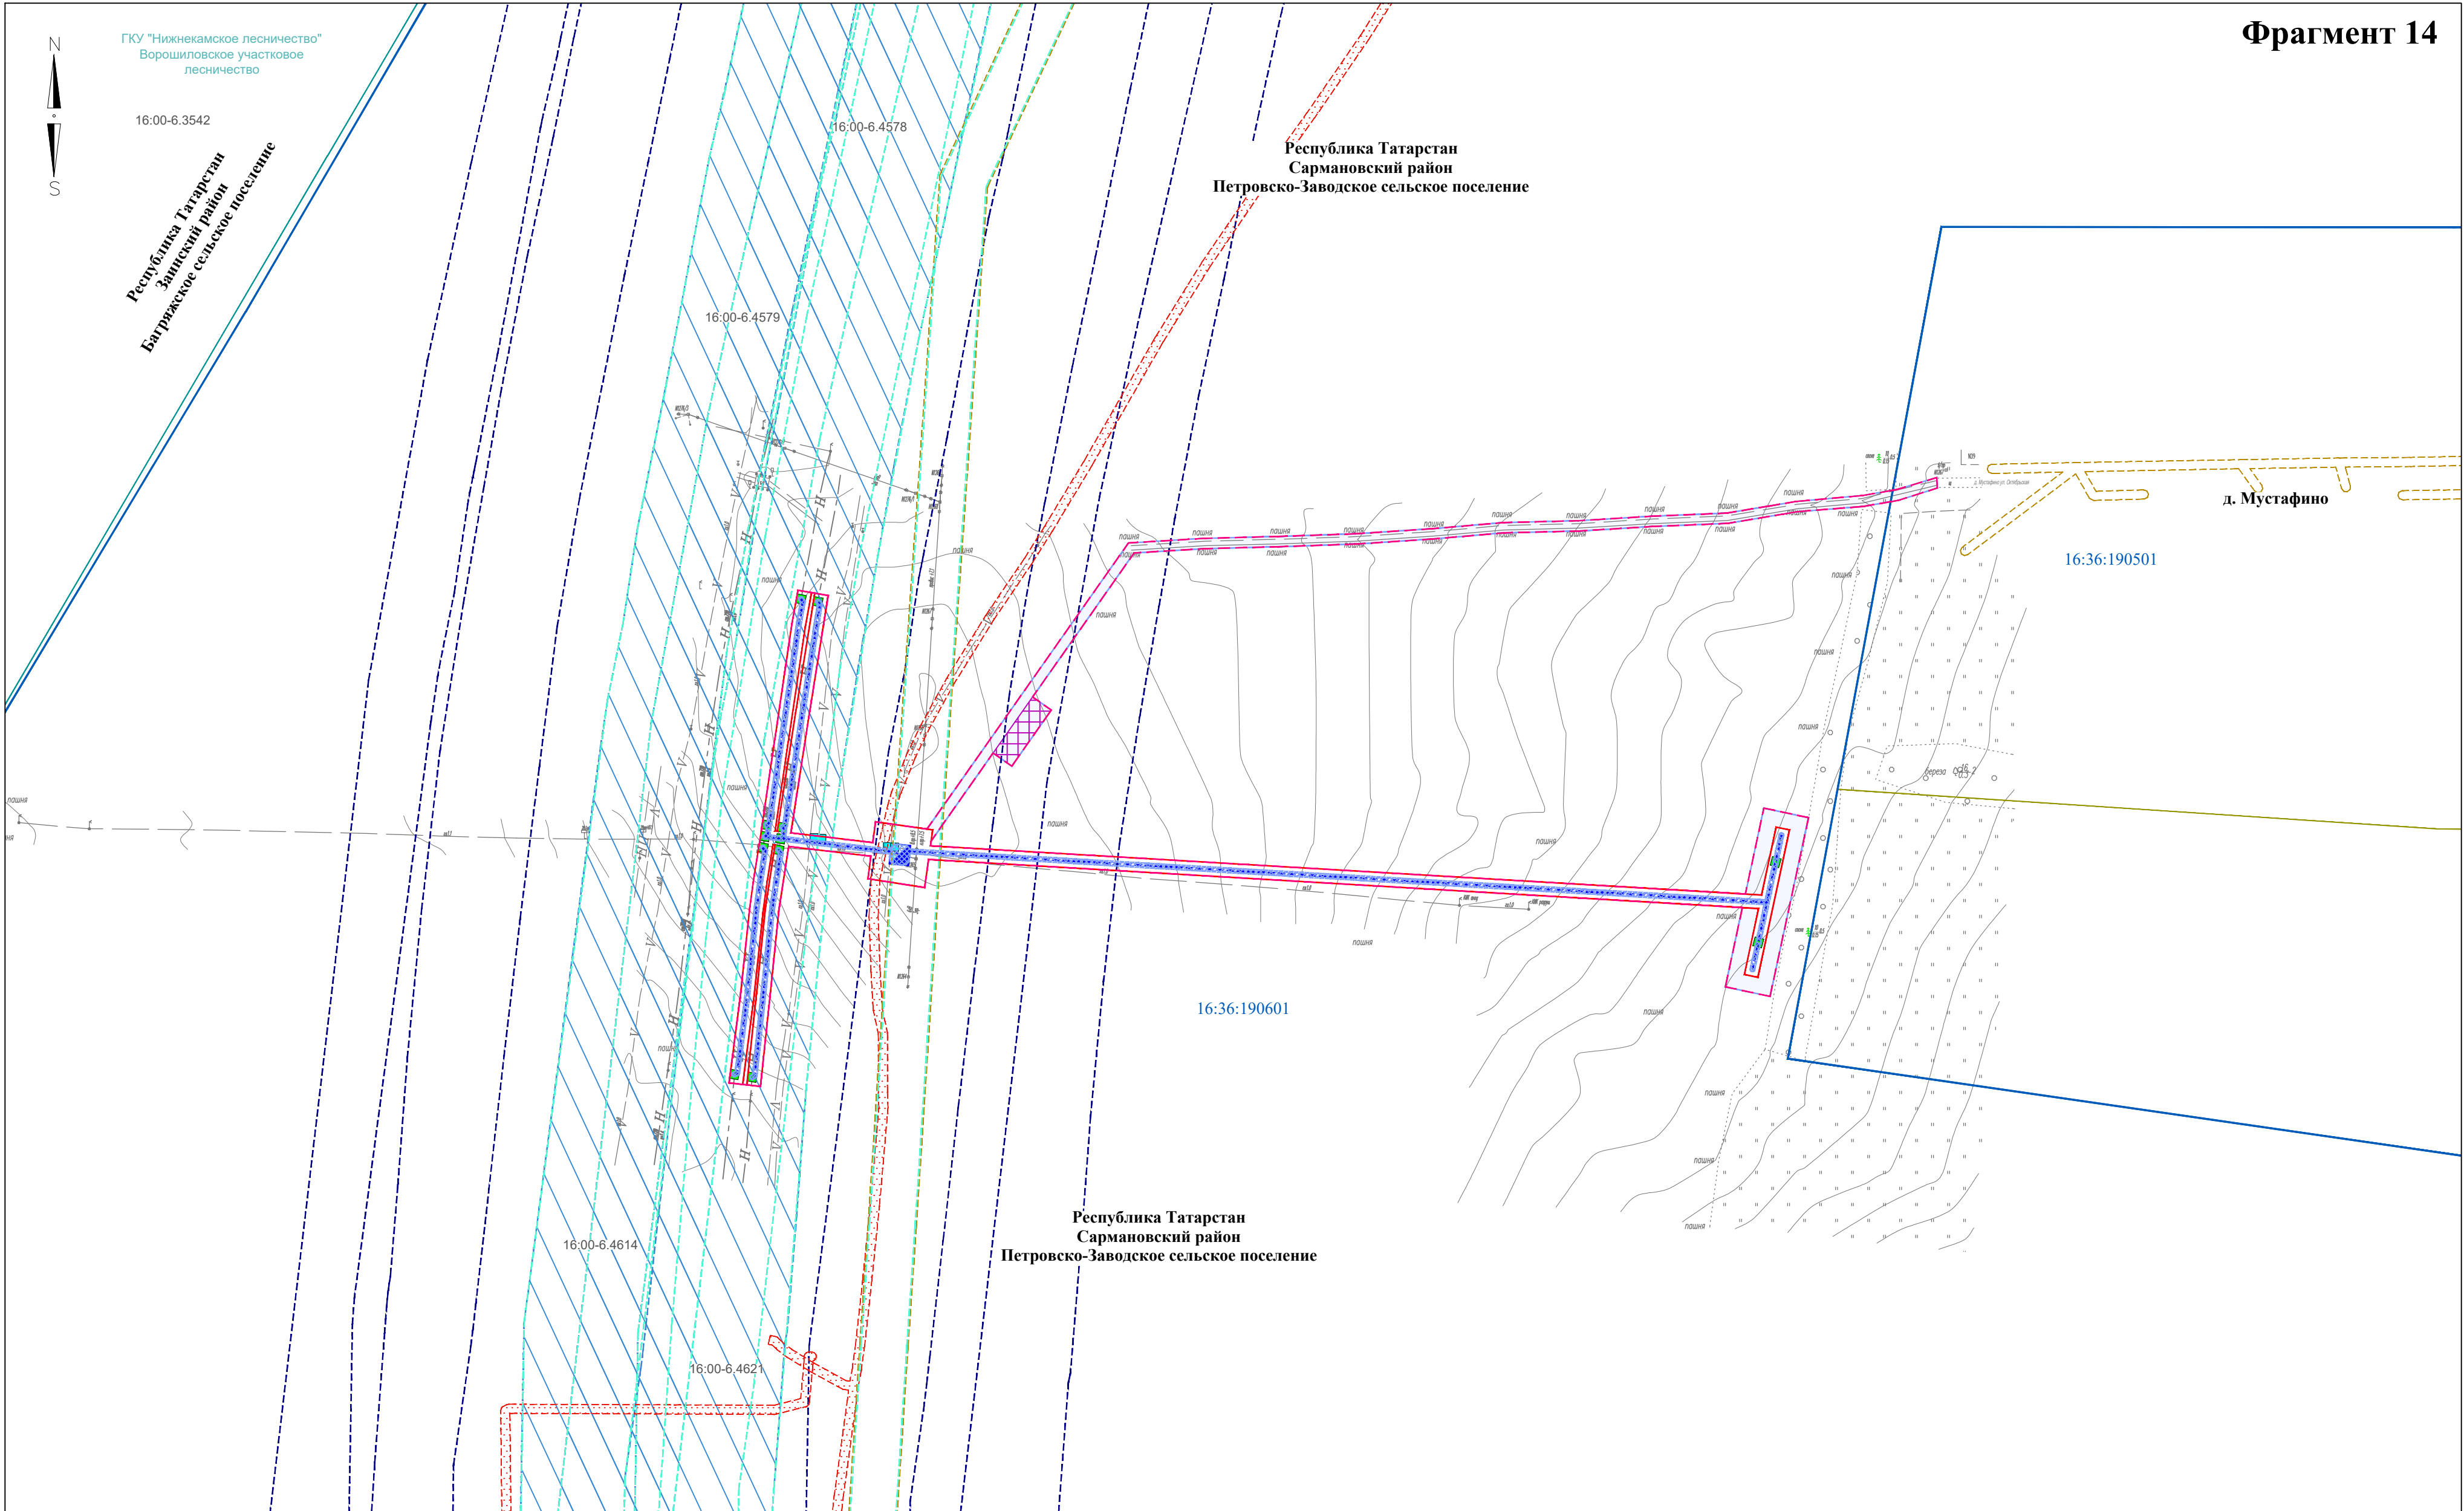


Директор	Яндулов Д.Ю.		Документация по планировке территории для размещения объекта: «Система электрохимической защиты МН "Н.Челны - Альметьевск". АРНУ. Реконструкция»			
Исполнитель	Ивашов А.С.					
			Республика Татарстан, Сармановский район, Петровско-Заводское сельское поселение			
			СХЕМА ГРАНИЦ ЗОН С ОСОБЫМИ УСЛОВИЯМИ ИСПОЛЬЗОВАНИЯ ТЕРРИТОРИЙ, ОСОБО ОХРАНЯЕМЫХ ПРИРОДНЫХ ТЕРРИТОРИЙ, ЛЕСНИЧЕСТВ (материалы по обоснованию)	Стадия	Лист	Листов
				ППТ	12	29
				Масштаб 1 : 2000 (Формат А2)	ООО "Волжские земли" г. Самара 2026 г.	

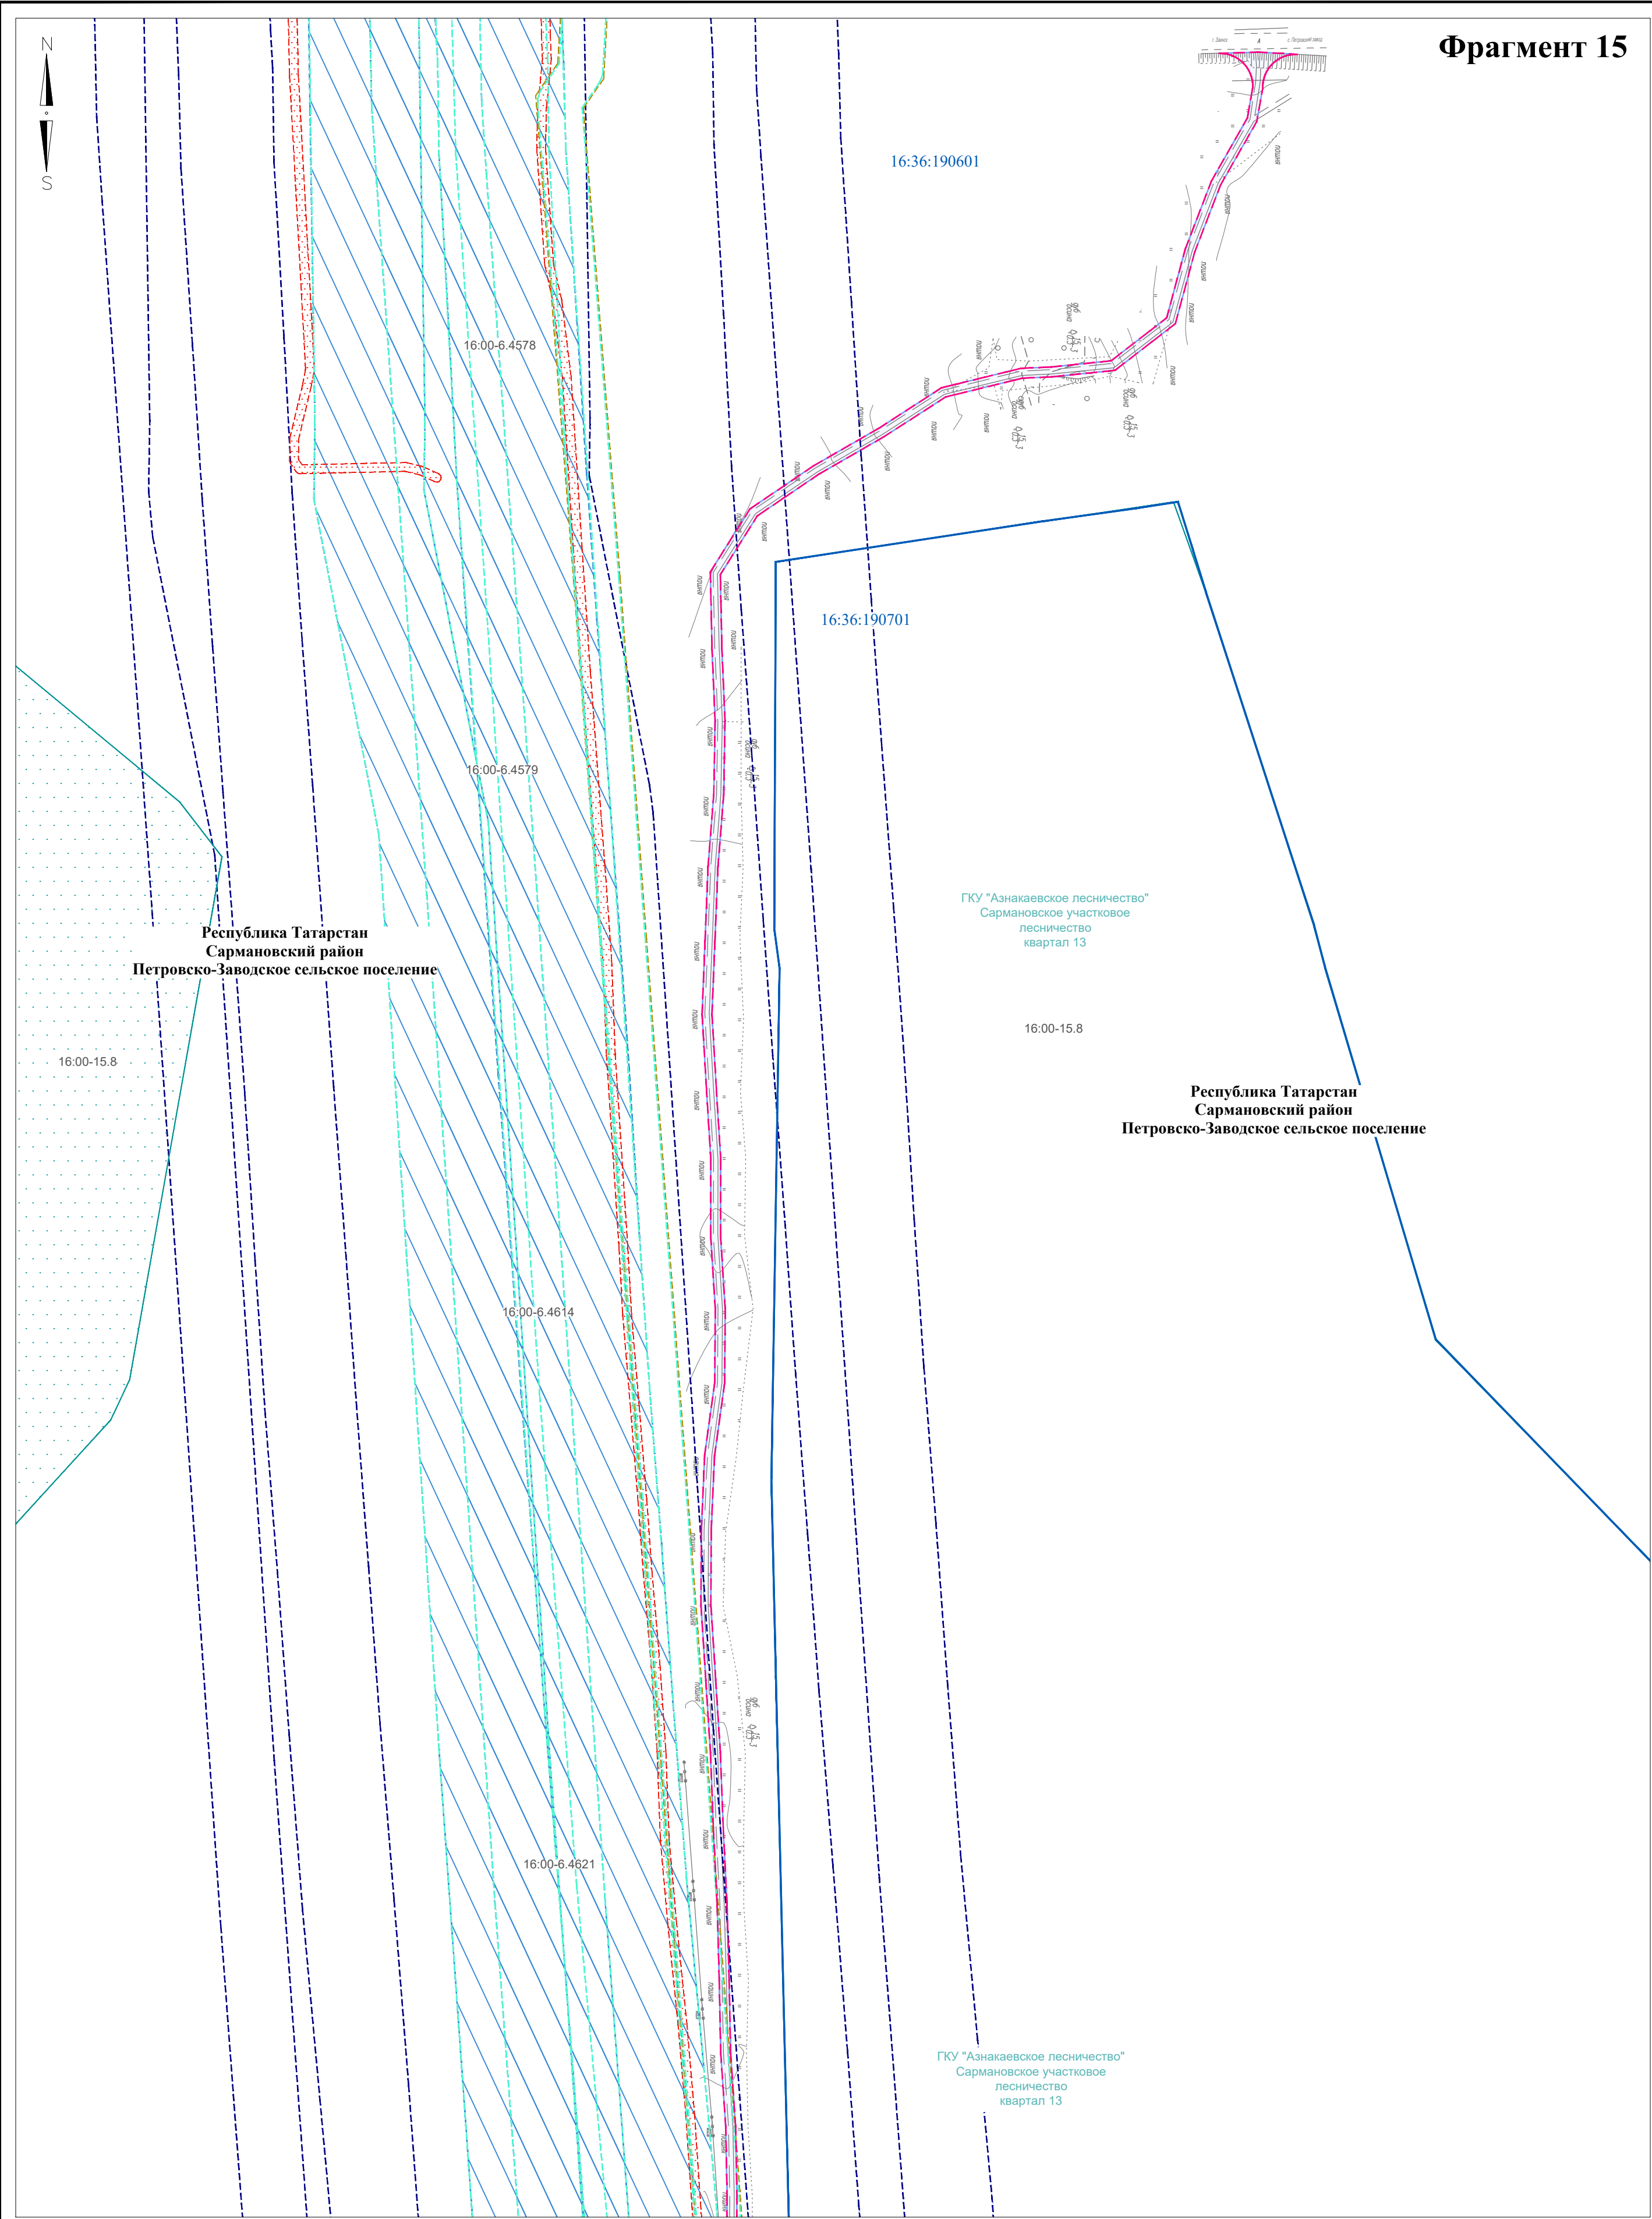

Директор	Яндулов Д.Ю.		Документация по планировке территории для размещения объекта: «Система электрохимической защиты МН "Н.Челны - Альметьевск". АРНУ. Реконструкция»		
Исполнитель	Ивашов А.С.				
			Республика Татарстан, Сармановский район, Петровско-Заводское сельское поселение		
			СХЕМА ГРАНИЦ ЗОН С ОСОБЫМИ УСЛОВИЯМИ ИСПОЛЬЗОВАНИЯ ТЕРРИТОРИЙ, ОСОБО ОХРАНЯЕМЫХ ПРИРОДНЫХ ТЕРРИТОРИЙ, ЛЕСНИЧЕСТВ (материалы по обоснованию)	Стадия	Лист
				ППТ	13
				Листов	
			Масштаб 1 : 2000 (Формат А2)	ООО "Волжские земли" г. Самара 2026 г.	

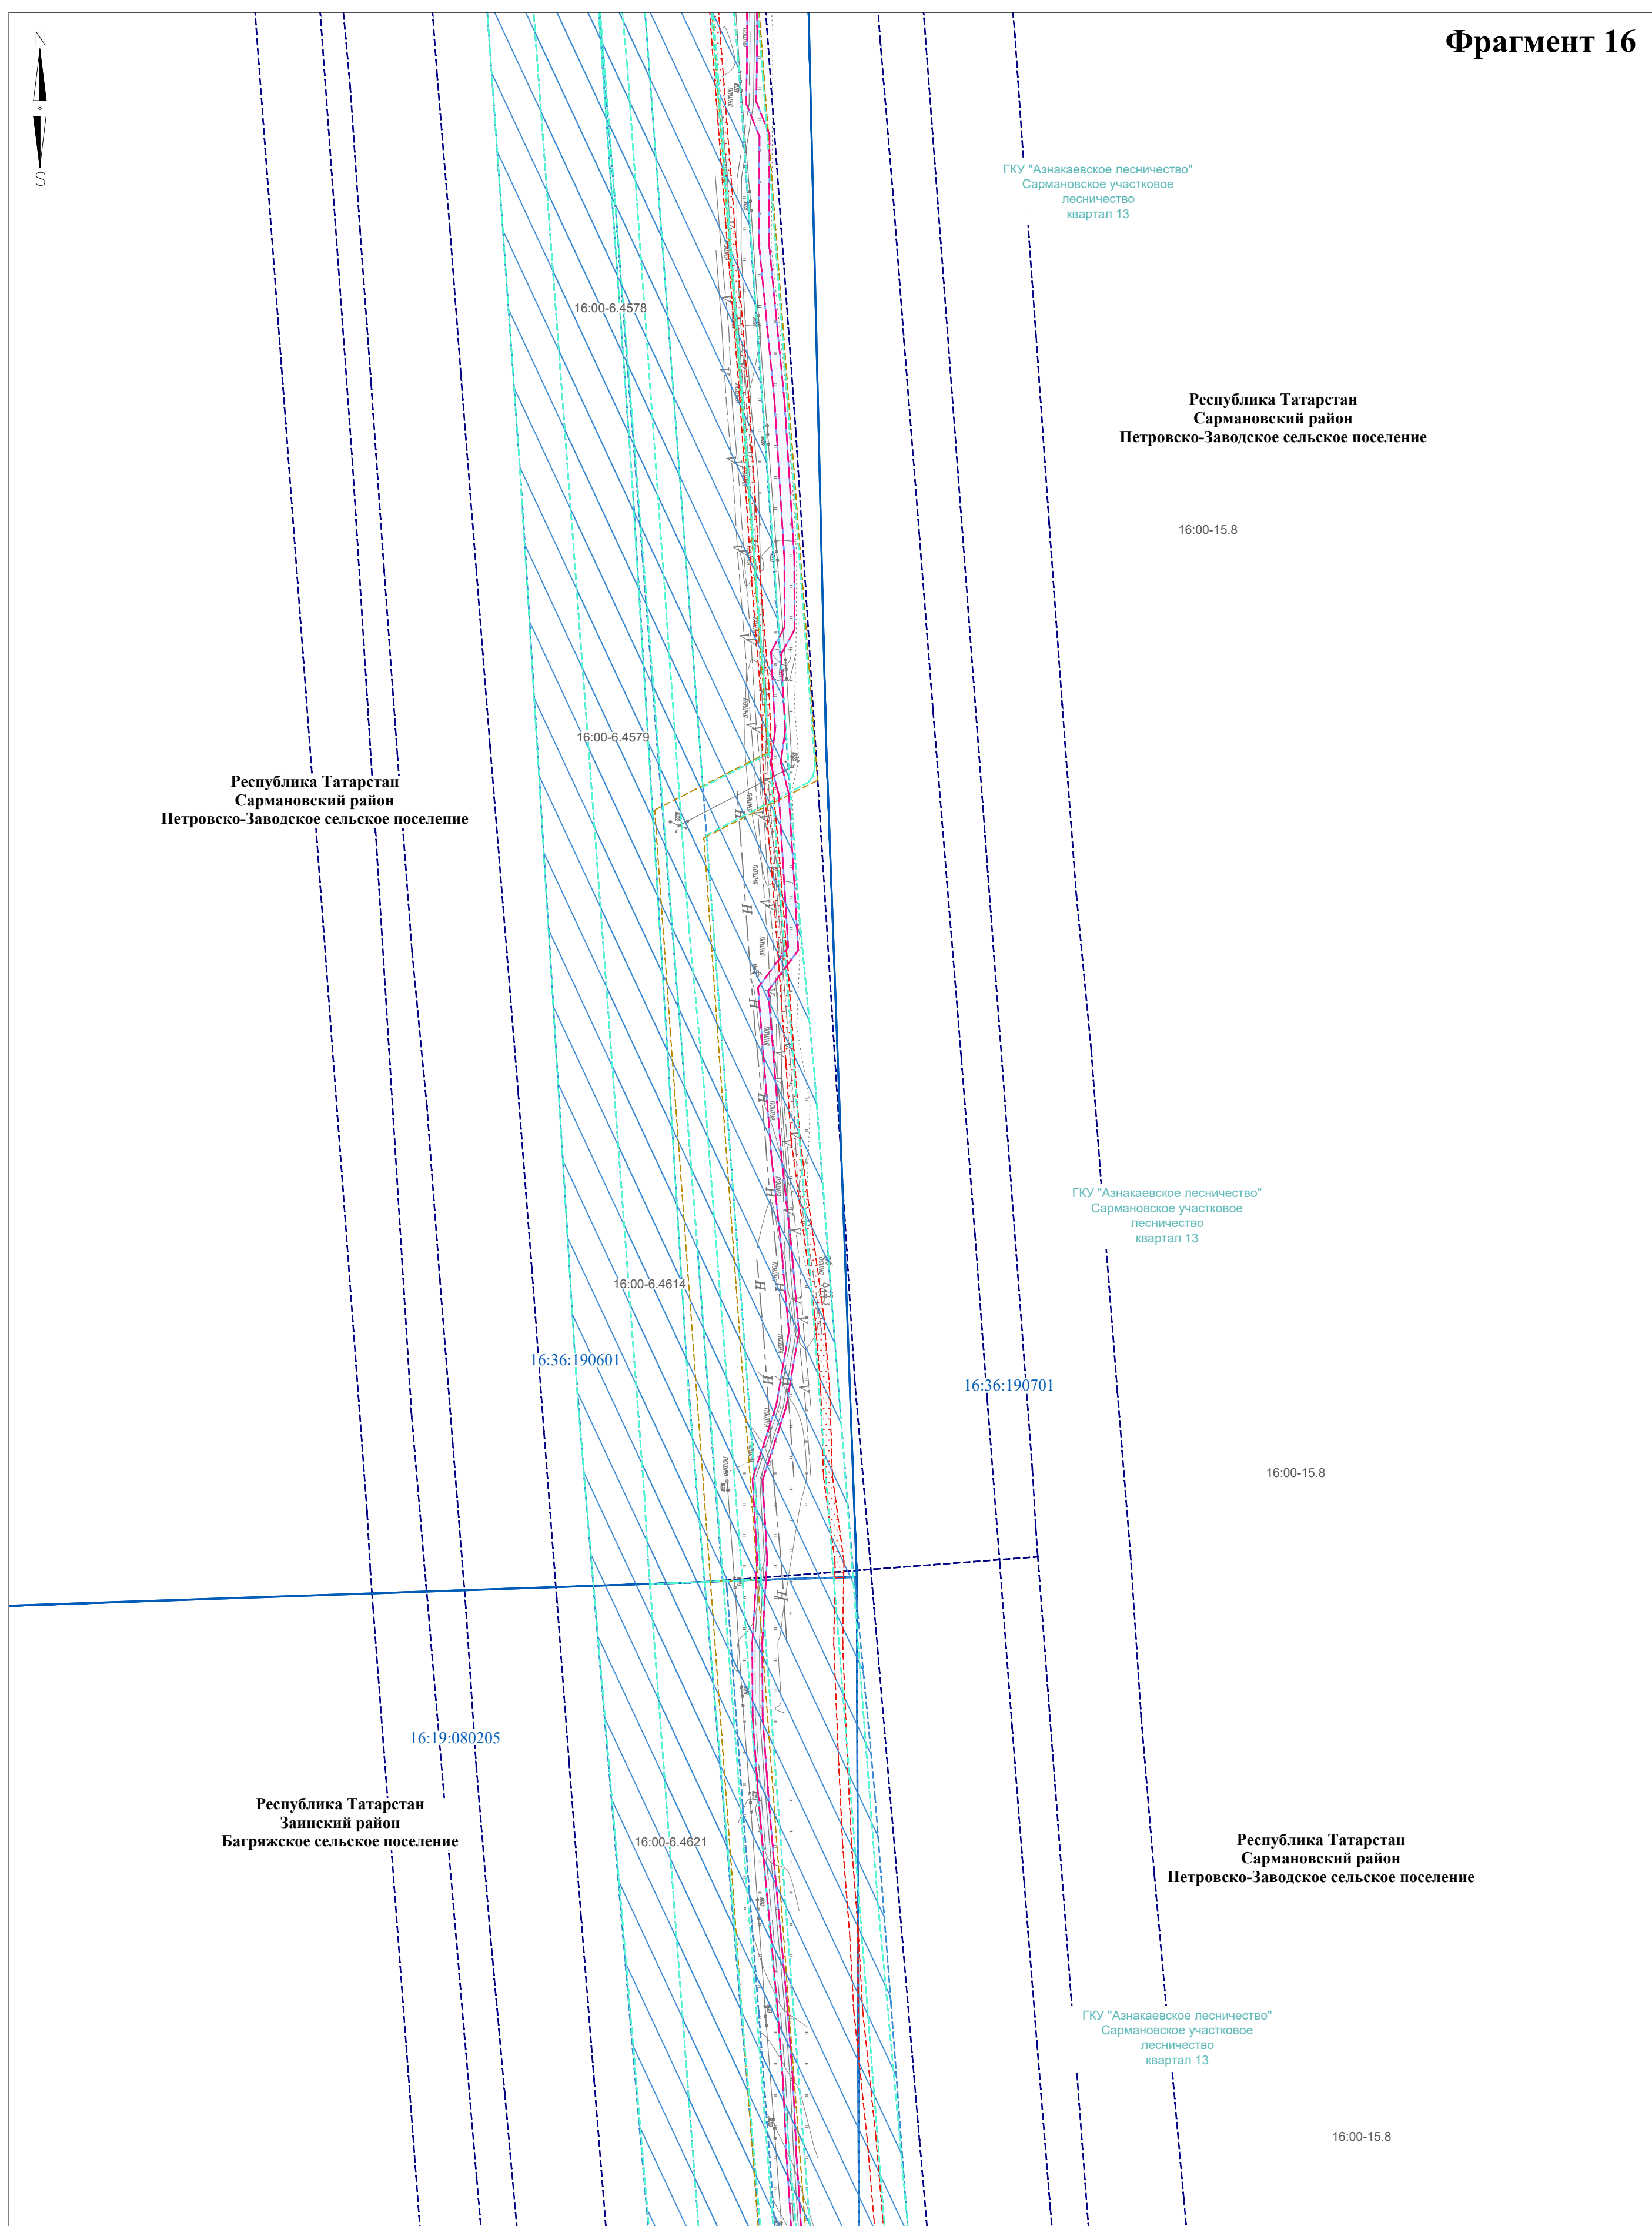

Директор	Яндулов Д.Ю.		Документация по планировке территории для размещения объекта: «Система электрохимической защиты МН "Н.Челны - Альметьевск". АРНУ. Реконструкция»			
Исполнитель	Ивашов А.С.					
			Республика Татарстан, Сармановский район, Петровско-Заводское сельское поселение, Зайнский район, Багражское сельское поселение			
			СХЕМА ГРАНИЦ ЗОН С ОСОБЫМИ УСЛОВИЯМИ ИСПОЛЬЗОВАНИЯ ТЕРРИТОРИЙ, ОСОБО ОХРАНЯЕМЫХ ПРИРОДНЫХ ТЕРРИТОРИЙ, ЛЕСНИЧЕСТВ (материалы по обоснованию)	Стадия	Лист	Листов
				ППТ	14	29
			Масштаб 1 : 2000 (Формат А2)	ООО "Волжские земли" г. Самара 2026 г.		

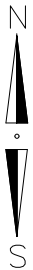

Республика Татарстан
Зайнский район
Багряжское сельское поселение

ГКУ "Азнакаевское лесничество"
Сармановское участковое
лесничество
квартал 13

16:00-15.8

16:00-6.4578

16:00-15.8

ГКУ "Азнакаевское лесничество"
Сармановское участковое
лесничество
квартал 18

16:00-6.4579

Республика Татарстан
Сармановский район
Петровско-Заводское сельское поселение

16:00-6.4614

16:00-15.8

ГКУ "Азнакаевское лесничество"
Сармановское участковое
лесничество
квартал 18

Республика Татарстан
Зайнский район
Багряжское сельское поселение


16:36:080401

16:00-6.4621


16:00-15.8

Директор	Яндулов Д.Ю.		
Исполнитель	Ивашов А.С.		


Документация по планировке территории для размещения объекта: «Система электрохимической защиты МН "Н.Челны - Альметьевск". АРНУ. Реконструкция»		
Республика Татарстан, Зайнский район, Багряжское сельское поселение		
СХЕМА ГРАНИЦ ЗОН С ОСОБЫМИ УСЛОВИЯМИ ИСПОЛЬЗОВАНИЯ ТЕРРИТОРИЙ, ОСОБО ОХРАНЯЕМЫХ ПРИРОДНЫХ ТЕРРИТОРИЙ, ЛЕСНИЧЕСТВ (материалы по обоснованию)	Стадия	Листов
	ППТ	29
Масштаб 1 : 2000 (Формат А2)		ООО "Волжские земли" г. Самара 2026 г.

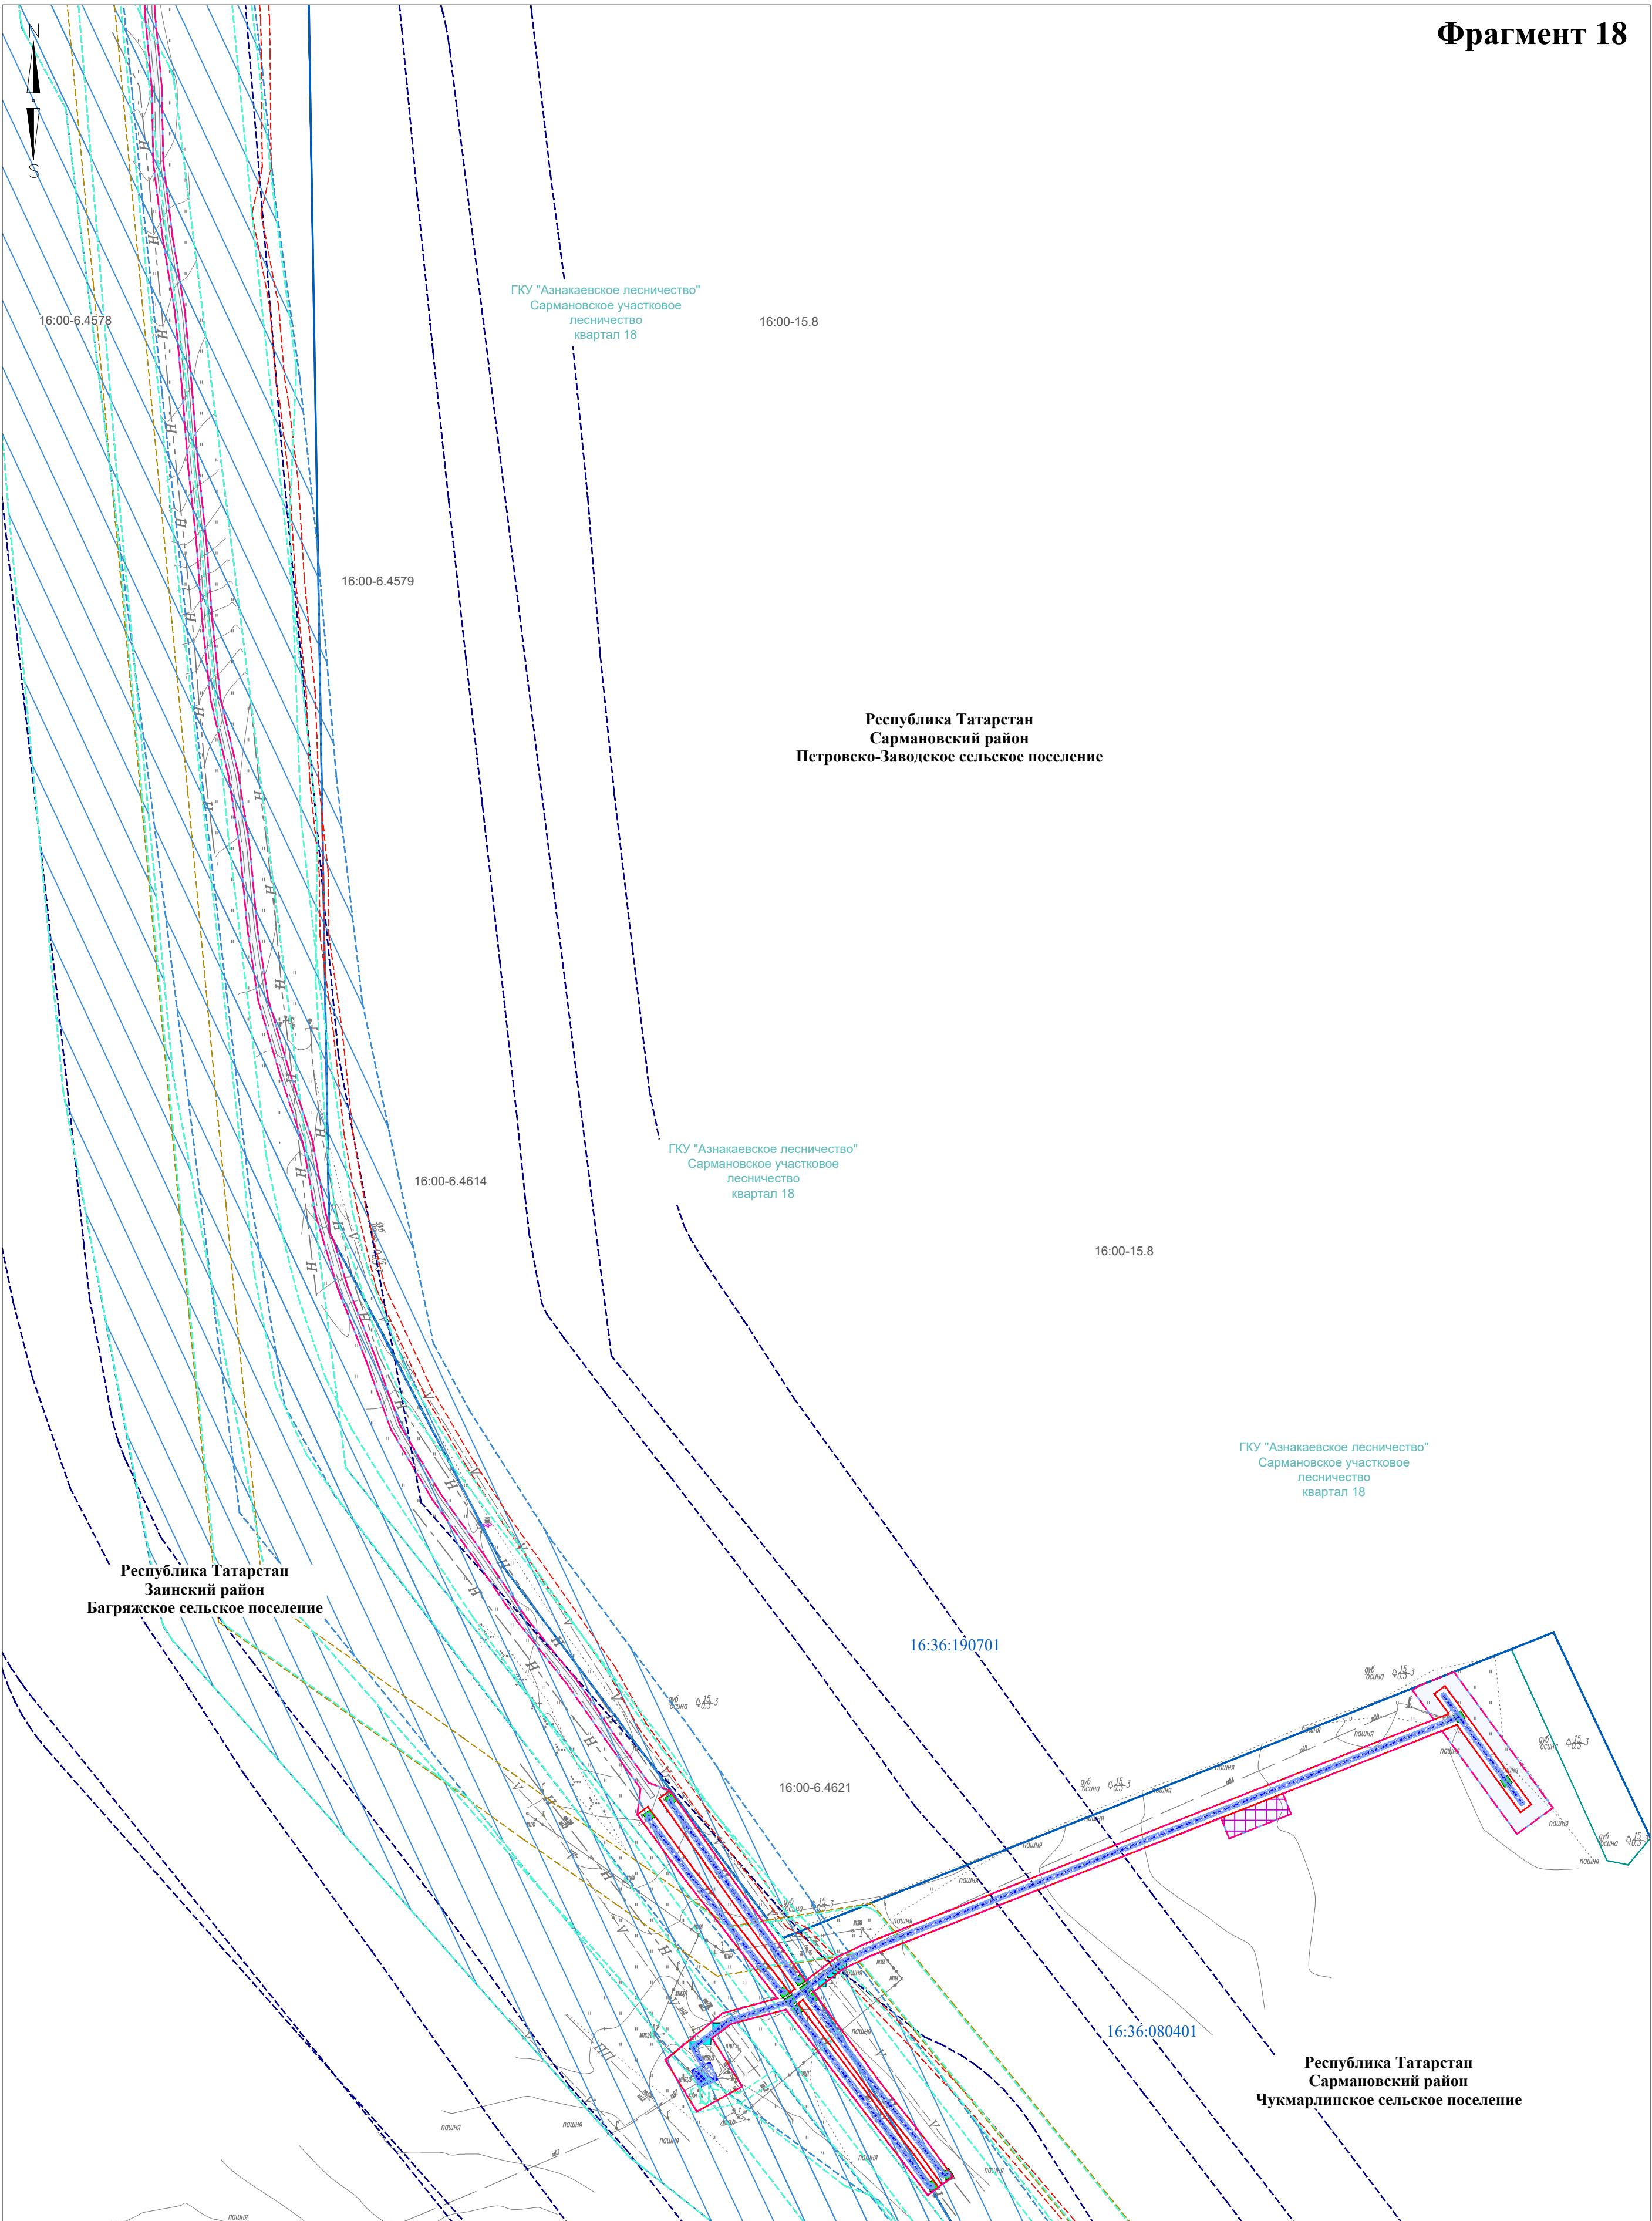


Директор	Яндулов Д.Ю.	
Исполнитель	Ивашов А.С.	
Документация по планировке территории для размещения объекта: «Система электрохимической защиты МН "Н.Челны - Альметьевск". АРНУ. Реконструкция»		
Республика Татарстан, Зайнский район, Багряжское сельское поселение, Сармановский район, Петровско-Заводское сельское поселение, Чукмарлинское сельское поселение		
СХЕМА ГРАНИЦ ЗОН С ОСОБЫМИ УСЛОВИЯМИ ИСПОЛЬЗОВАНИЯ ТЕРРИТОРИЙ, ОСОБО ОХРАНЯЕМЫХ ПРИРОДНЫХ ТЕРРИТОРИЙ, ЛЕСНИЧЕСТВ (материалы по обоснованию)	Стадия	Лист
	ППТ	16
	Листов	29
Масштаб 1 : 2000 (Формат А2)		
ООО "Волжские земли" г. Самара 2026 г.		

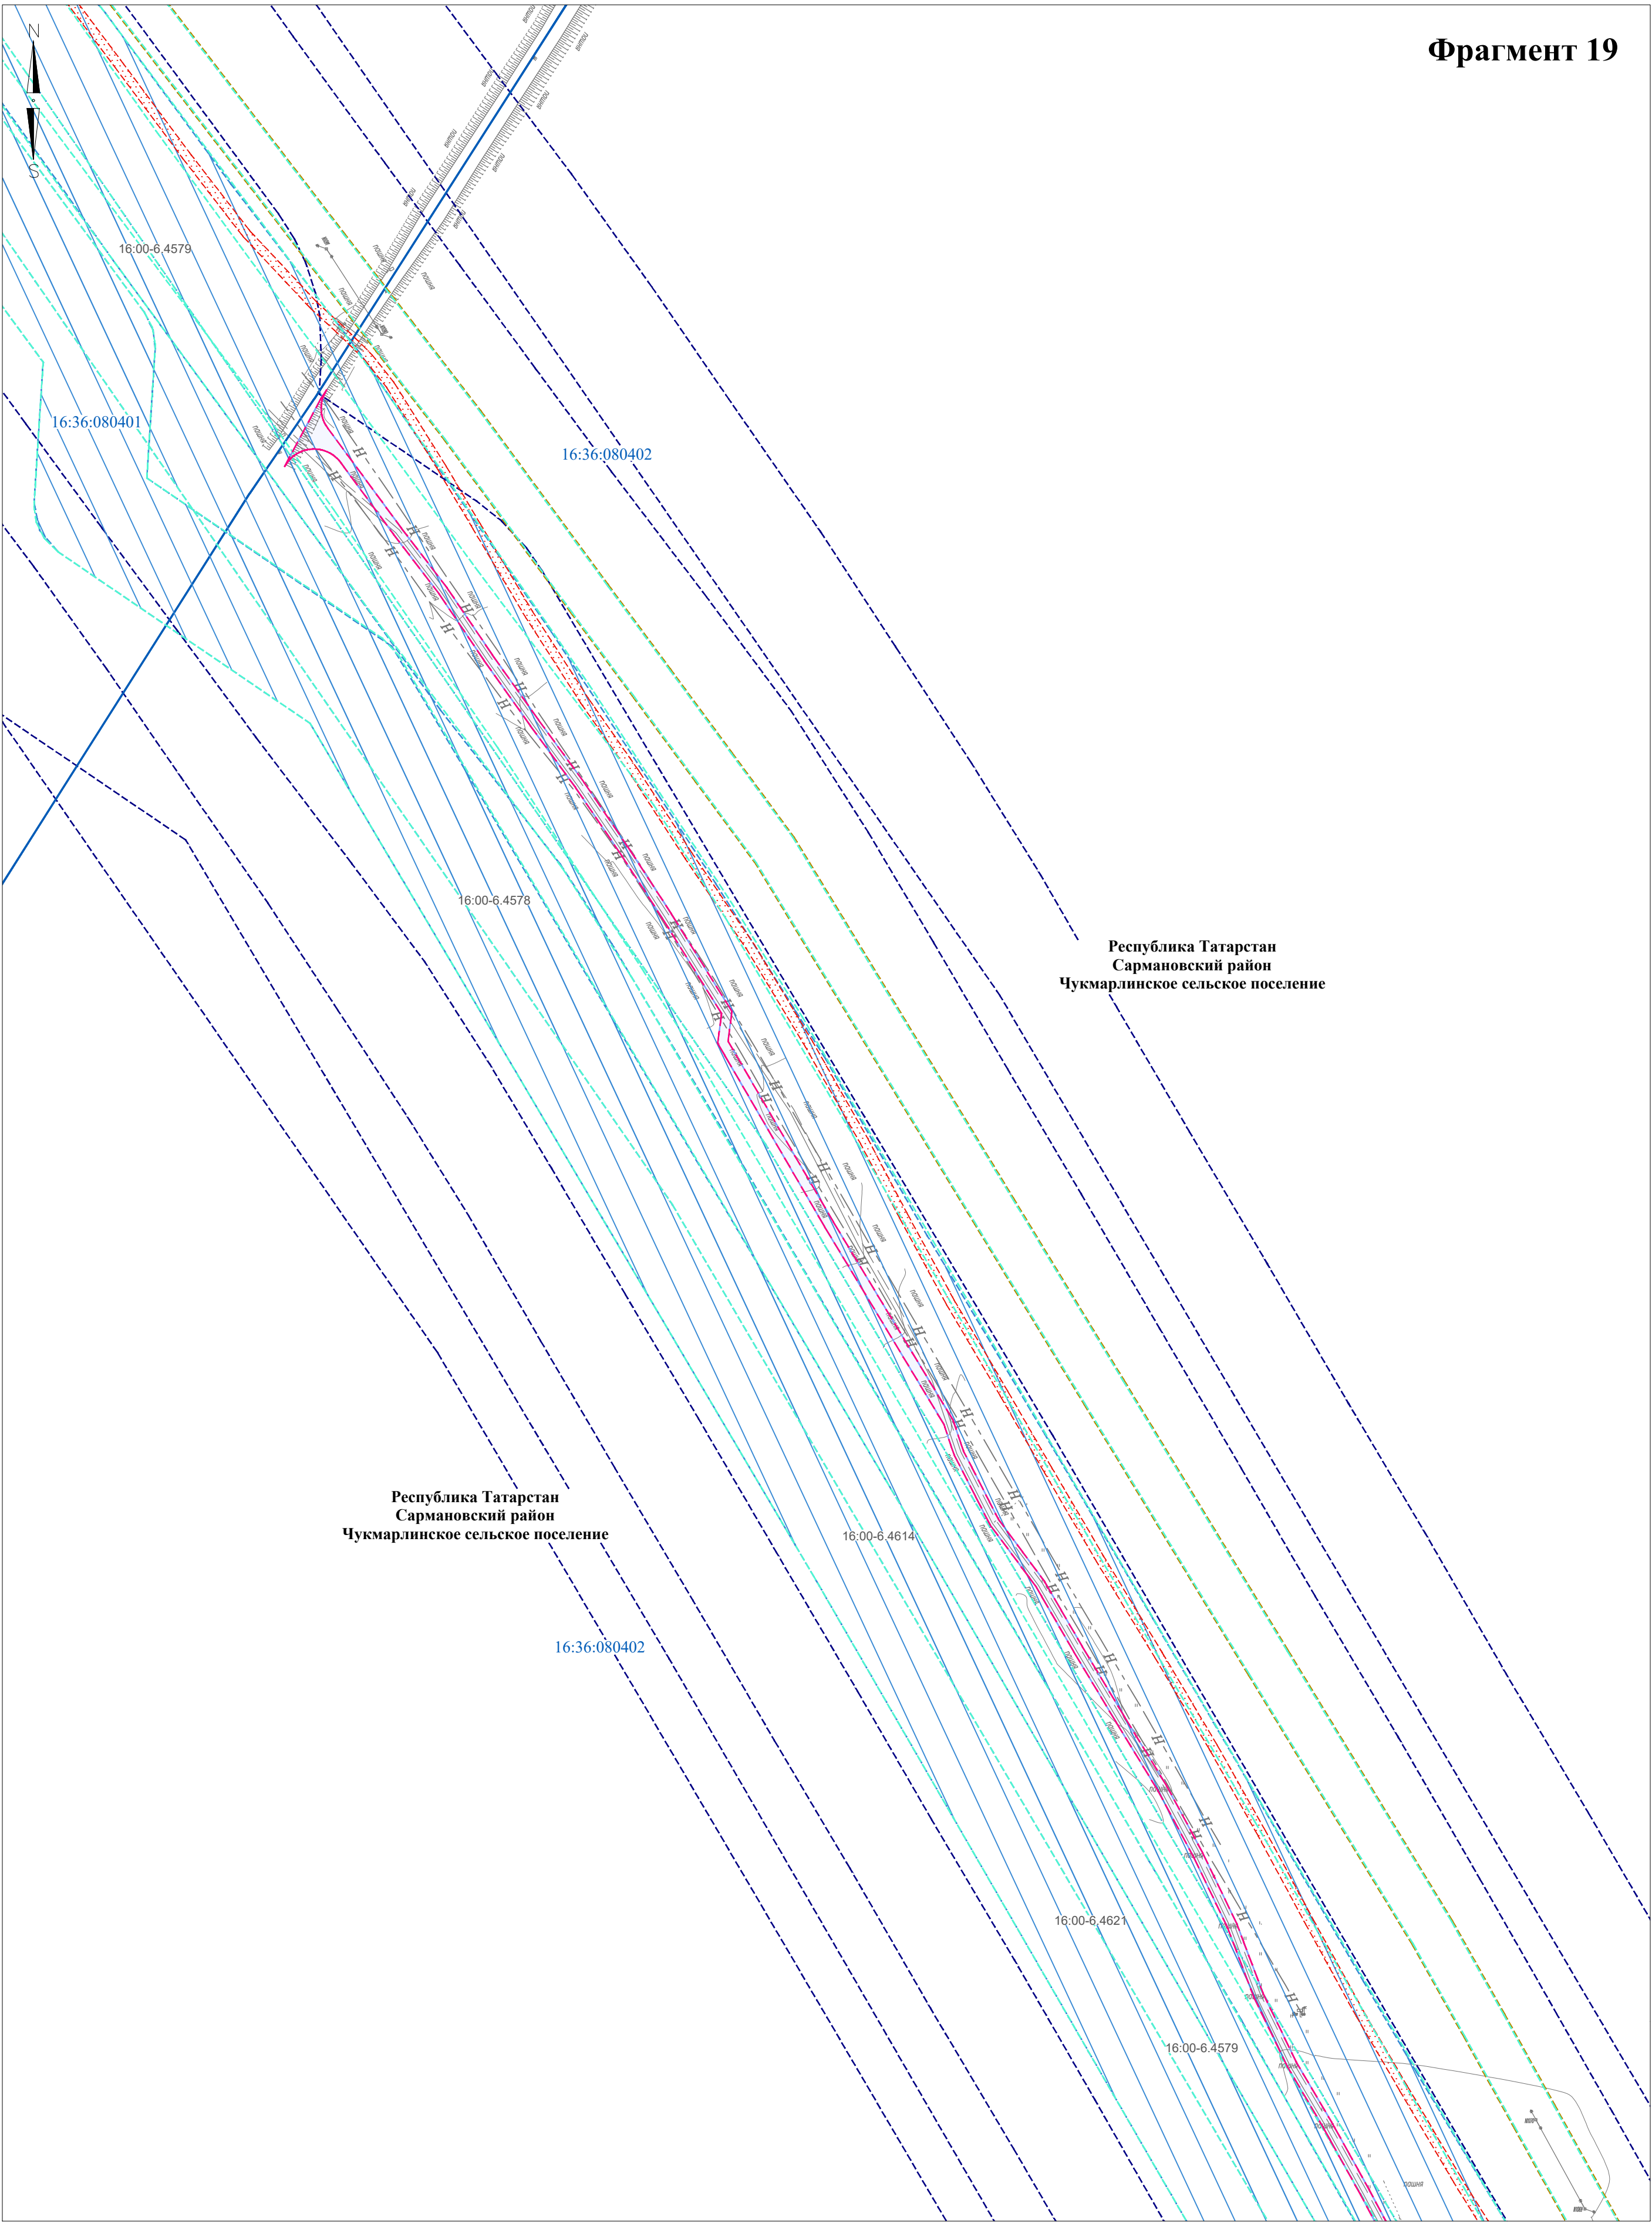


Директор	Яндулов Д.Ю.		Документация по планировке территории для размещения объекта: «Система электрохимической защиты МН "Н.Челны - Альметьевск". АРНУ. Реконструкция»		
Исполнитель	Ивашов А.С.				
			Республика Татарстан, Сармановский район, Чукмарлинское сельское поселение		
			СХЕМА ГРАНИЦ ЗОН С ОСОБЫМИ УСЛОВИЯМИ ИСПОЛЬЗОВАНИЯ ТЕРРИТОРИЙ, ОСОБО ОХРАНЯЕМЫХ ПРИРОДНЫХ ТЕРРИТОРИЙ, ЛЕСНИЧЕСТВ (материалы по обоснованию)	Стадия	Лист
				ППТ	17
				Листов	
			Масштаб 1 : 2000 (Формат А2)	ООО "Волжские земли" г. Самара 2026 г.	

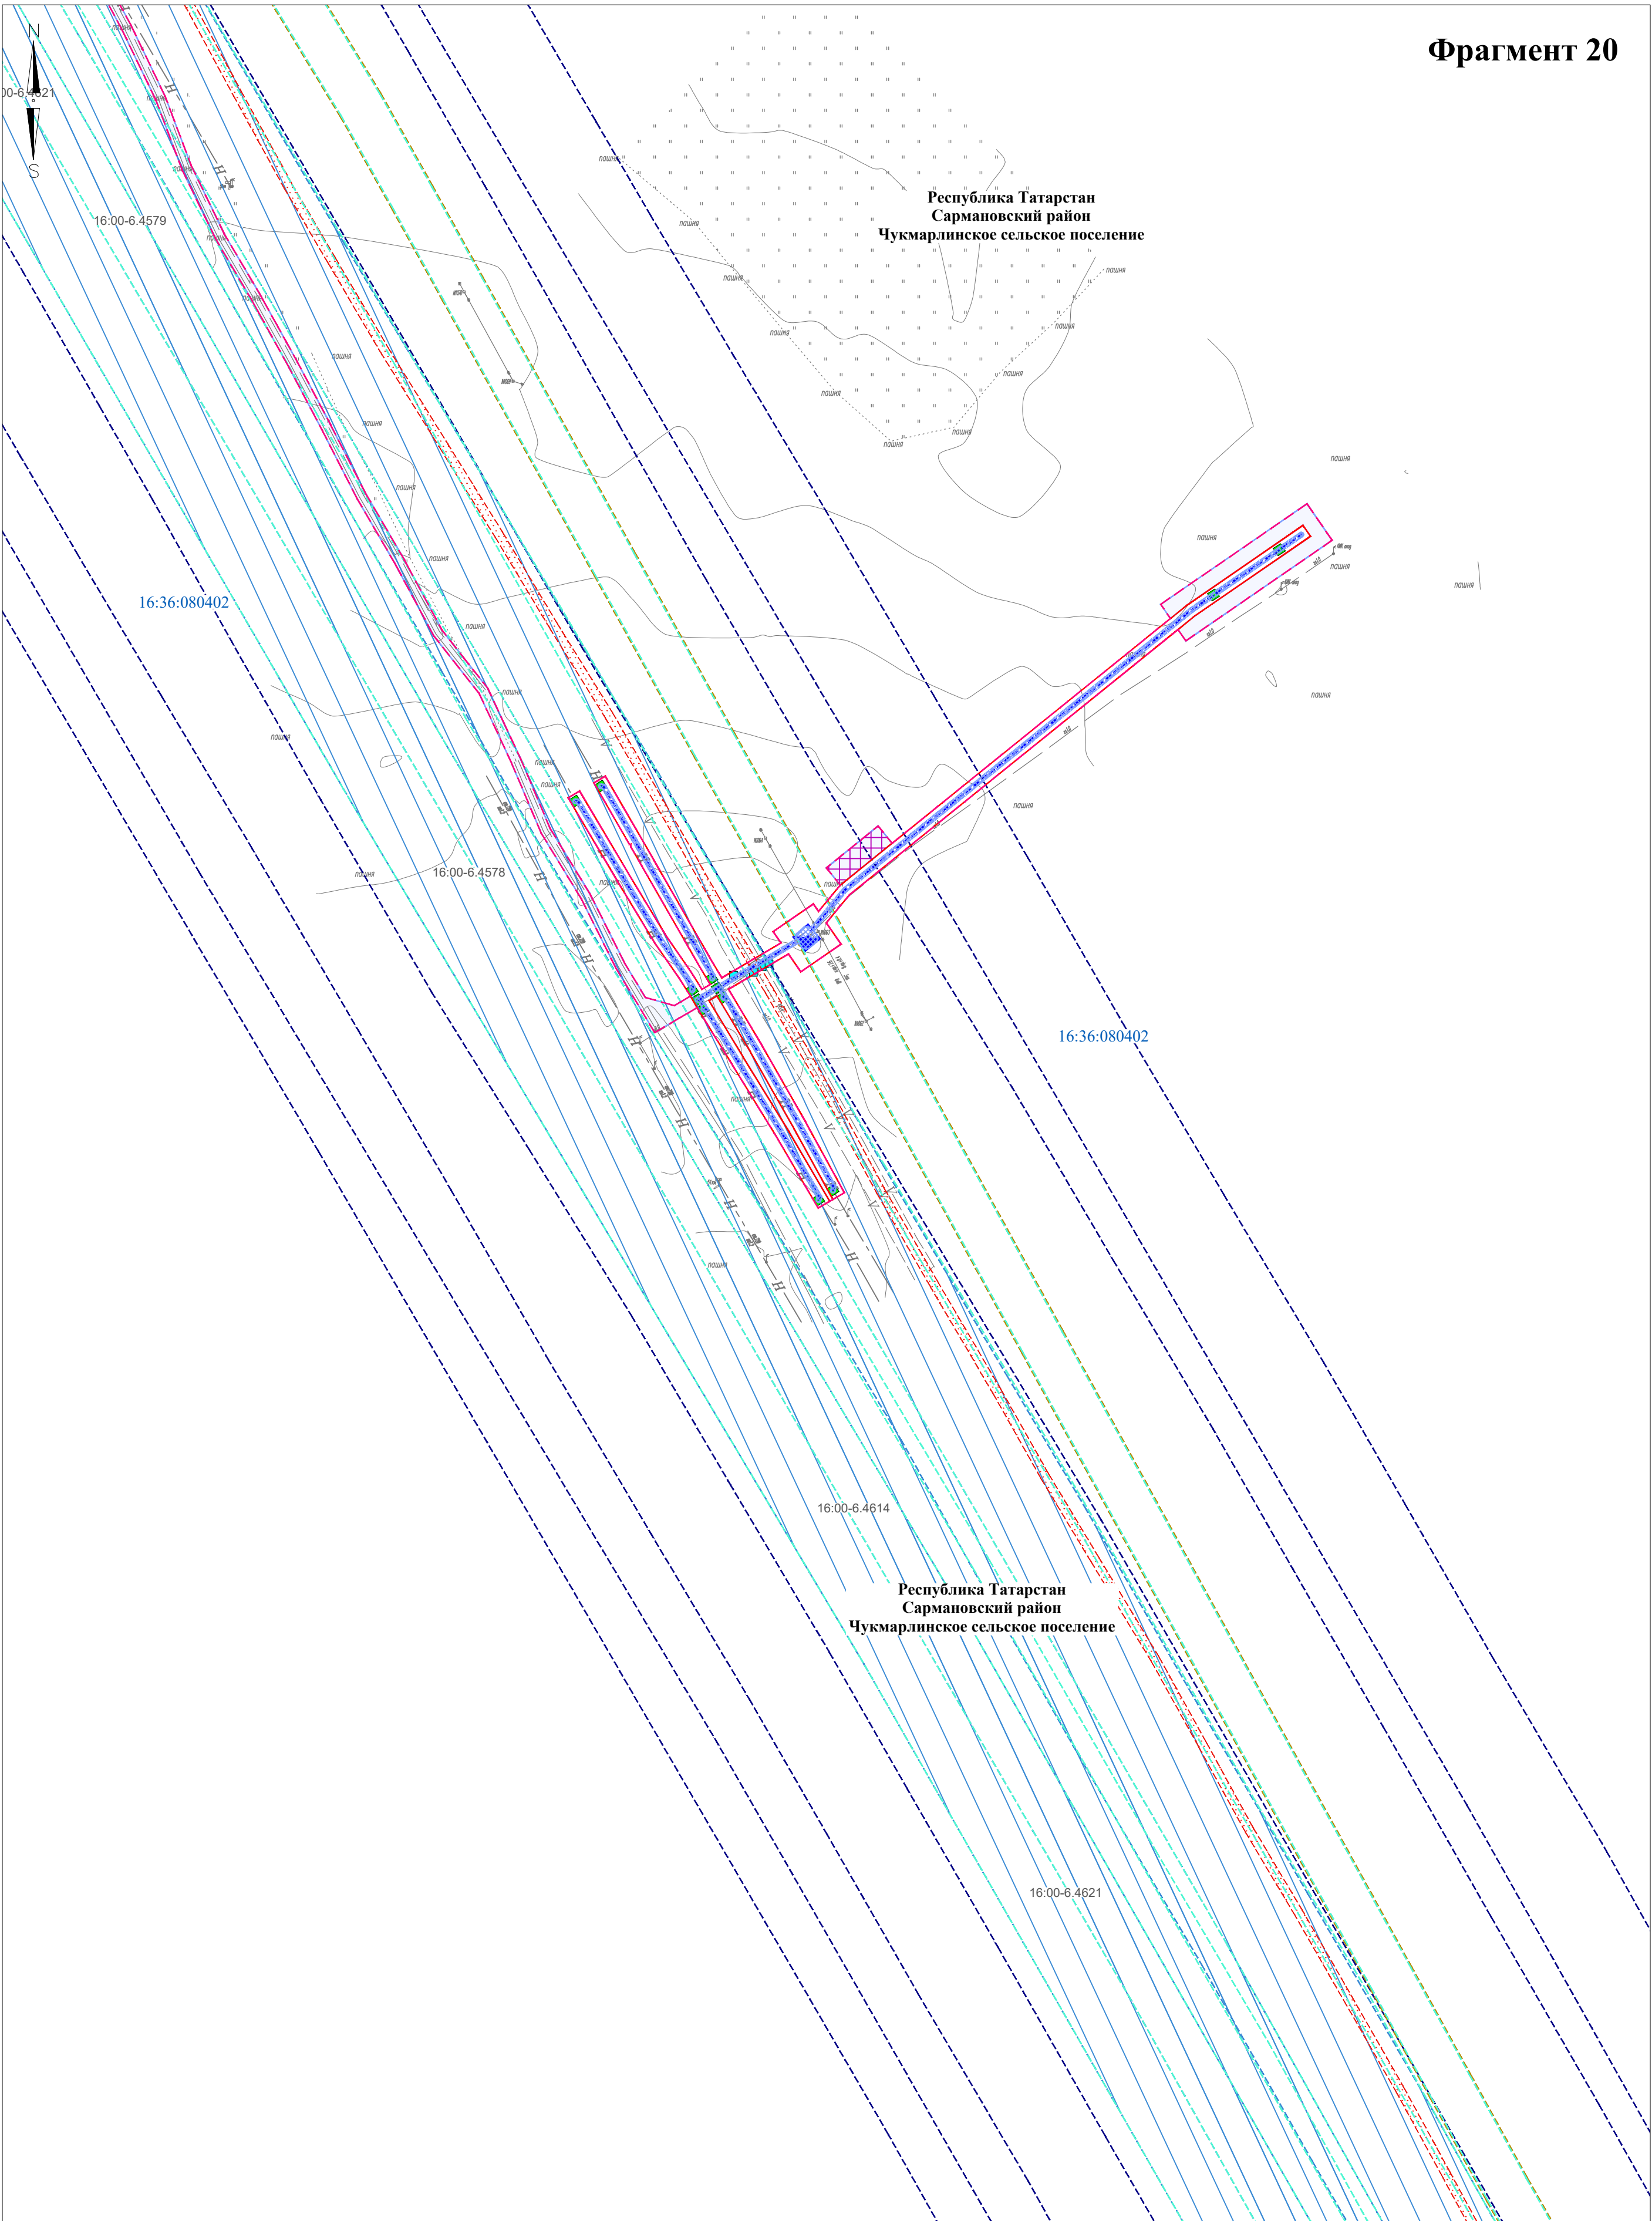


Директор	Яндулов Д.Ю.		Документация по планировке территории для размещения объекта: «Система электрохимической защиты МН "Н.Челны - Альметьевск". АРНУ. Реконструкция»		
Исполнитель	Ивашов А.С.				
			Республика Татарстан, Сармановский район, Чукмарлинское сельское поселение		
			СХЕМА ГРАНИЦ ЗОН С ОСОБЫМИ УСЛОВИЯМИ ИСПОЛЬЗОВАНИЯ ТЕРРИТОРИЙ, ОСОБО ОХРАНЯЕМЫХ ПРИРОДНЫХ ТЕРРИТОРИЙ, ЛЕСНИЧЕСТВ (материалы по обоснованию)	Стадия	Лист
				ППТ	18
					29
			Масштаб 1 : 2000 (Формат А2)	ООО "Волжские земли" г. Самара 2026 г.	

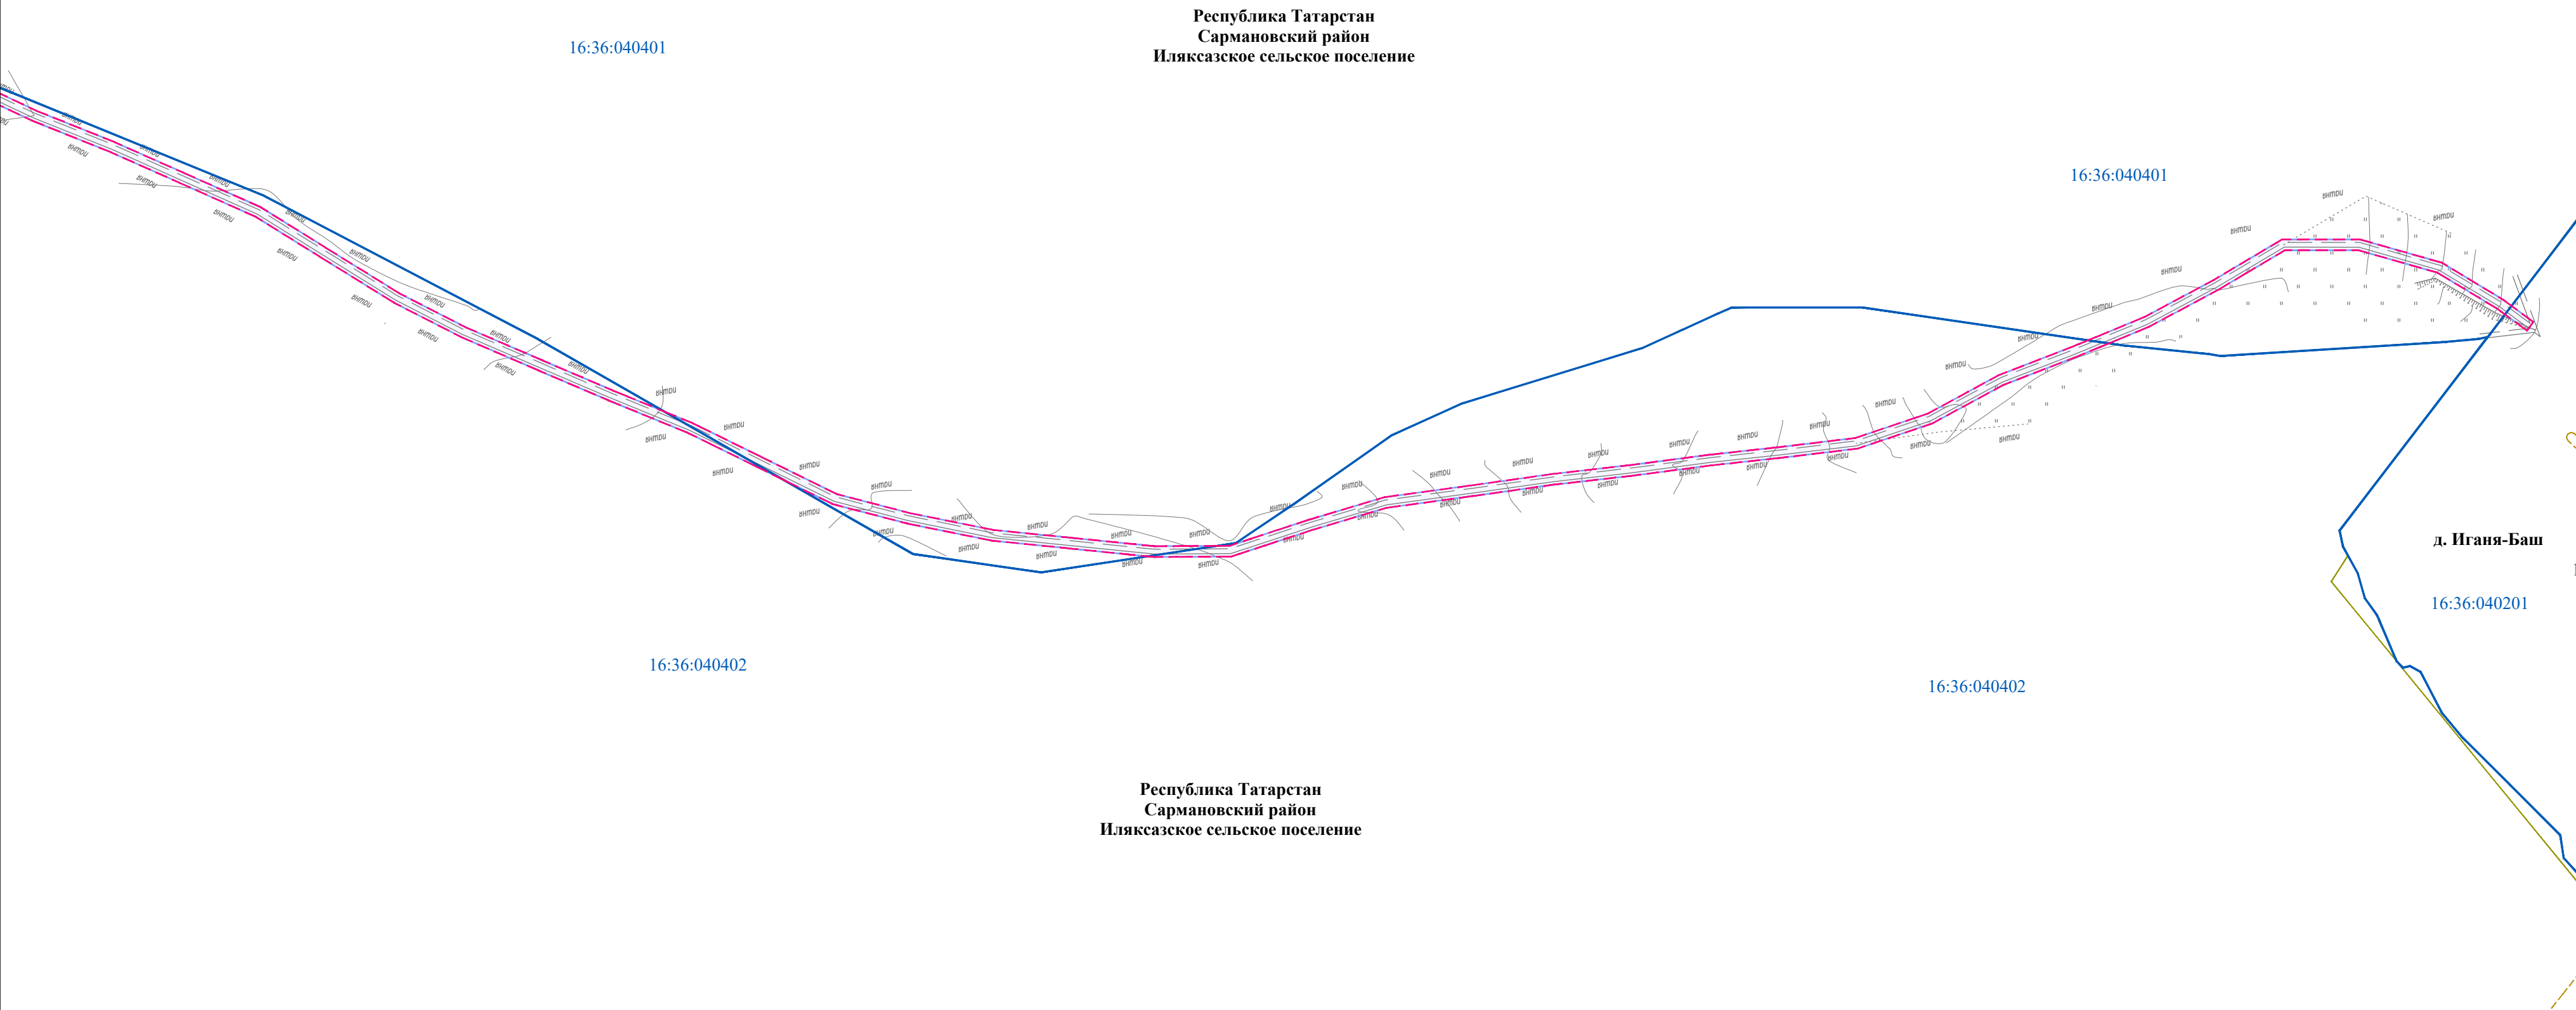

Директор	Яндулов Д.Ю.		Документация по планировке территории для размещения объекта: «Система электрохимической защиты МН "Н.Челны - Альметьевск". АРНУ. Реконструкция»		
Исполнитель	Ивашов А.С.				
			Республика Татарстан, Сармановский район, Иляксайское сельское поселение		
			СХЕМА ГРАНИЦ ЗОН С ОСОБЫМИ УСЛОВИЯМИ ИСПОЛЬЗОВАНИЯ ТЕРРИТОРИЙ, ОСОБО ОХРАНЯЕМЫХ ПРИРОДНЫХ ТЕРРИТОРИЙ, ЛЕСНИЧЕСТВ (материалы по обоснованию)	Стадия	Лист
				ППТ	19
				ООО "Волжские земли"	
				г. Самара	
			Масштаб 1 : 2000 (Формат А2)	2026 г.	

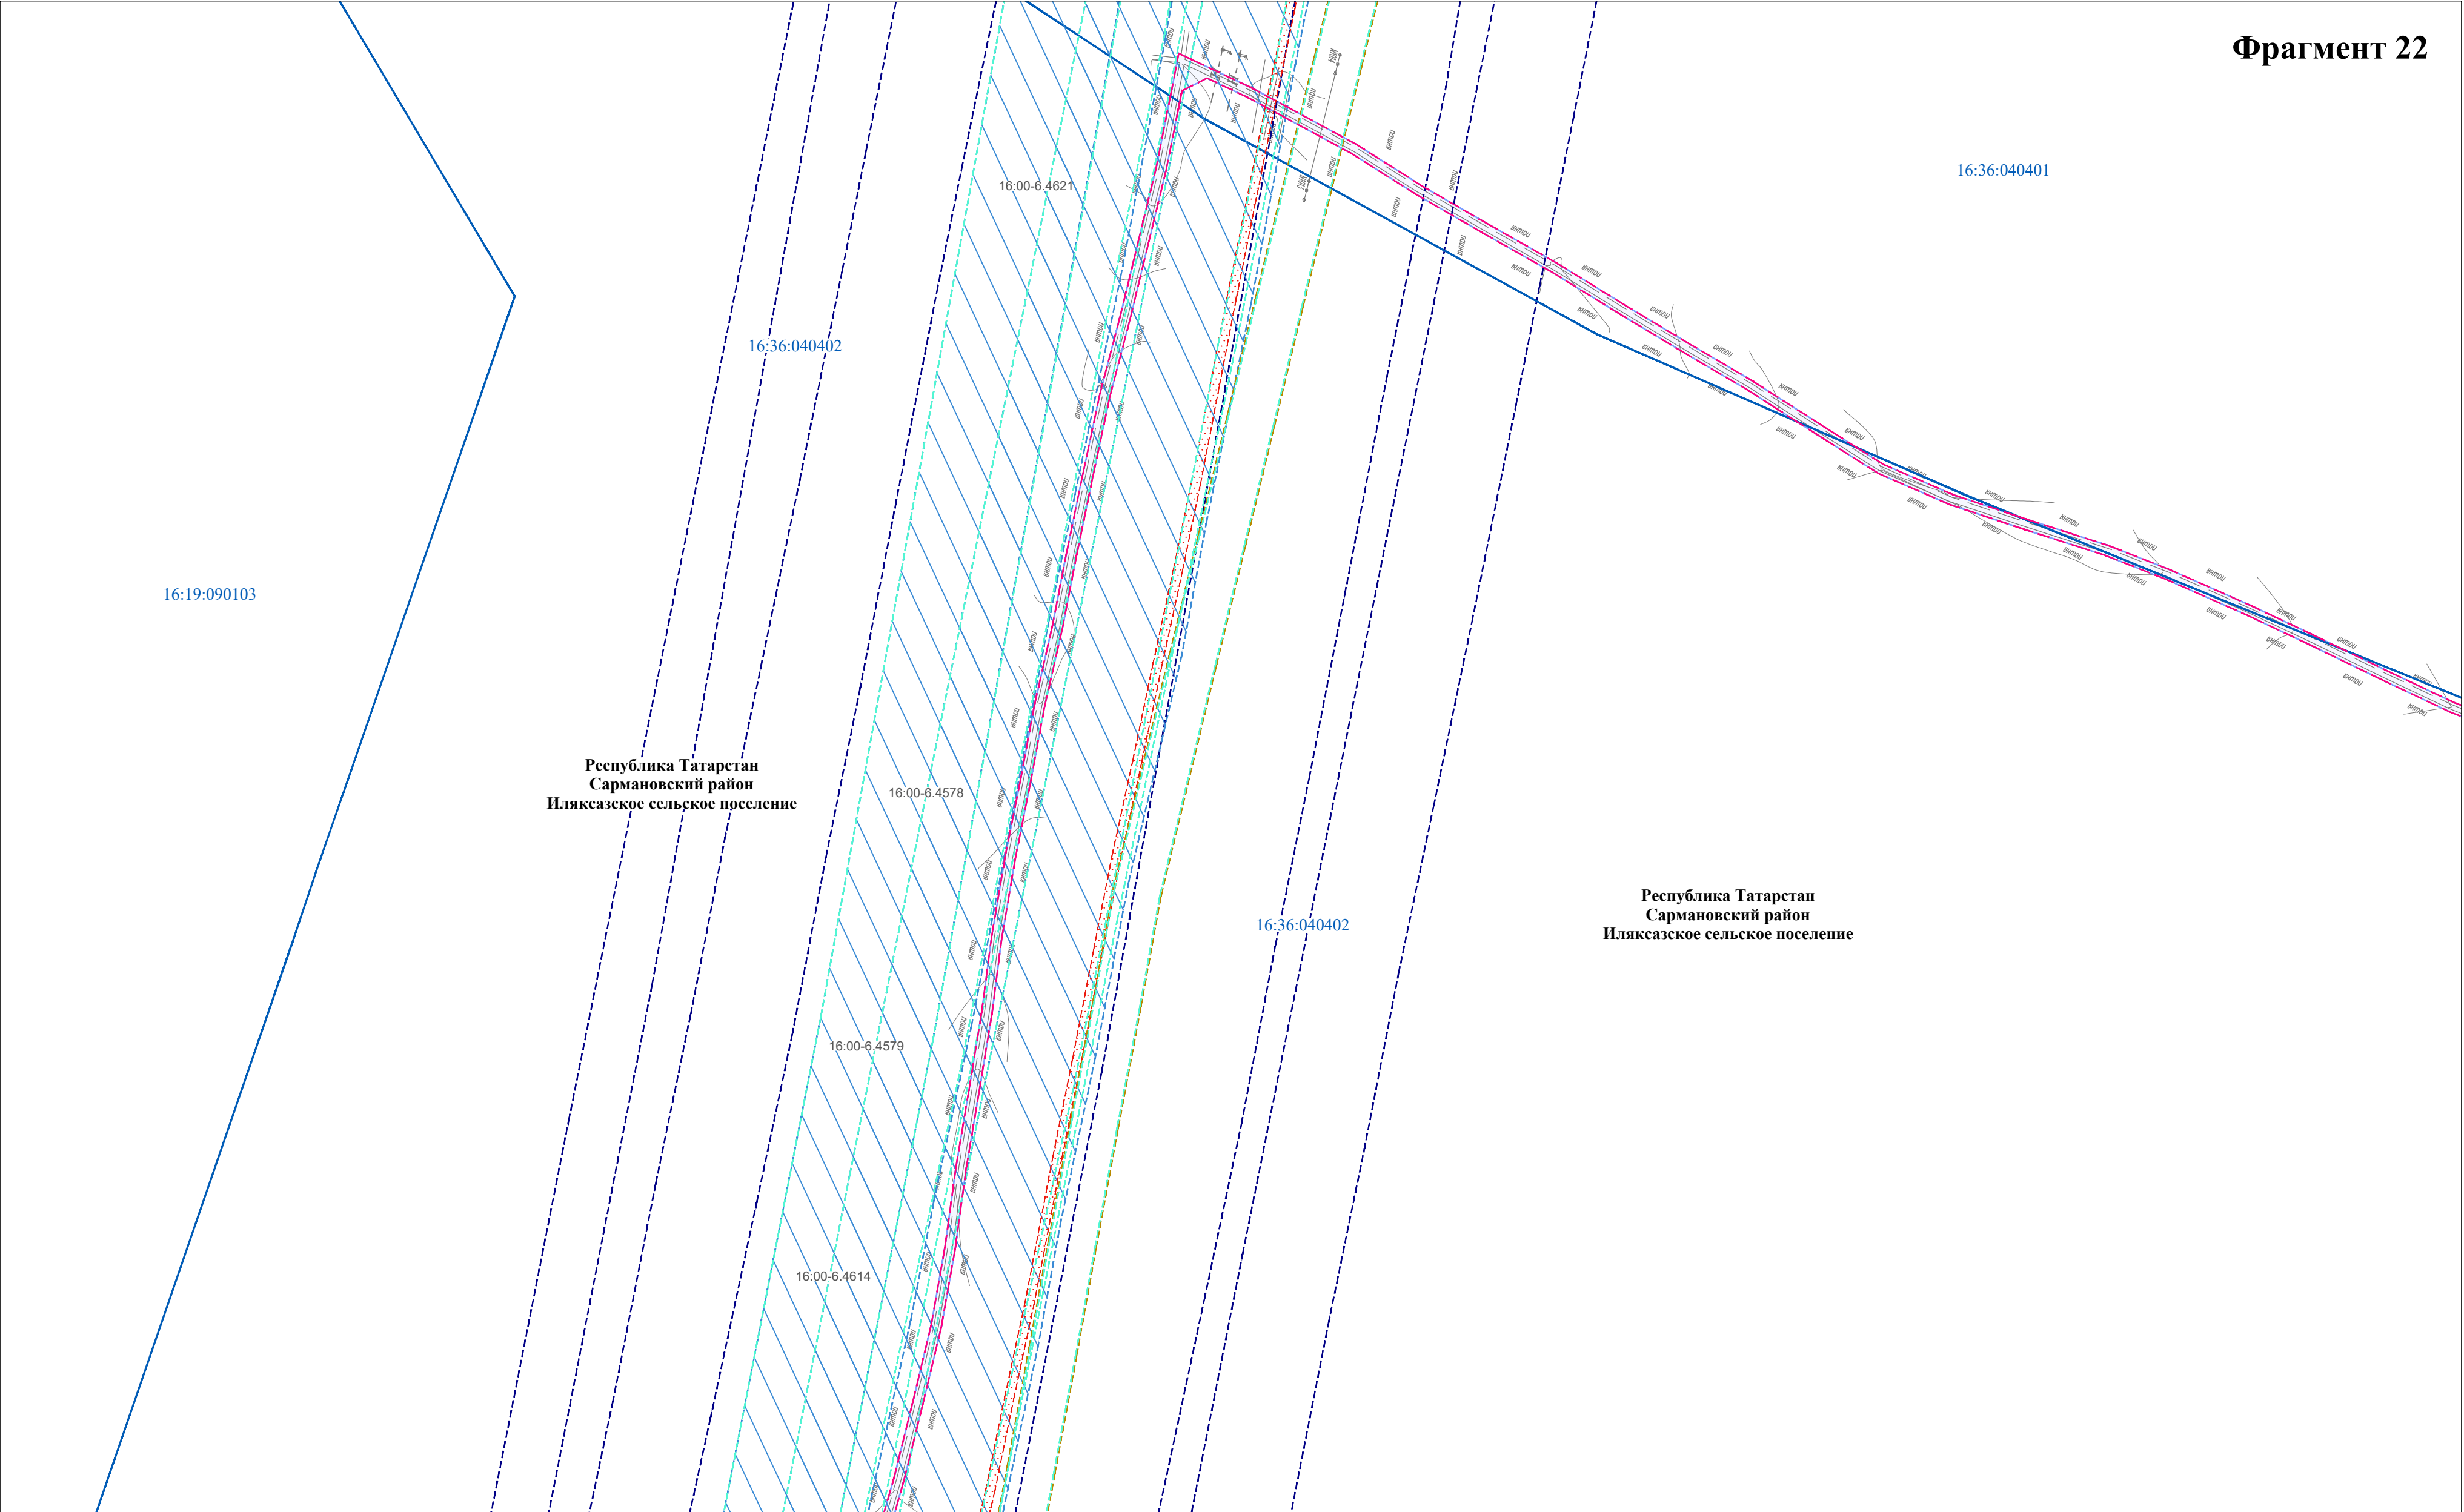

Директор	Яндулов Д.Ю.		Документация по планировке территории для размещения объекта: «Система электрохимической защиты МН "Н.Челны - Альметьевск". АРНУ. Реконструкция»		
Исполнитель	Ивашов А.С.		Республика Татарстан, Сармановский район, Иляксайское сельское поселение		
			СХЕМА ГРАНИЦ ЗОН С ОСОБЫМИ УСЛОВИЯМИ ИСПОЛЬЗОВАНИЯ ТЕРРИТОРИЙ, ОСОБО ОХРАНЯЕМЫХ ПРИРОДНЫХ ТЕРРИТОРИЙ, ЛЕСНИЧЕСТВ (материалы по обоснованию)	Стадия	Лист
				ППТ	20
				Листов	
				29	
			Масштаб 1 : 2000 (Формат А2)	ООО "Волжские земли" г. Самара 2026 г.	

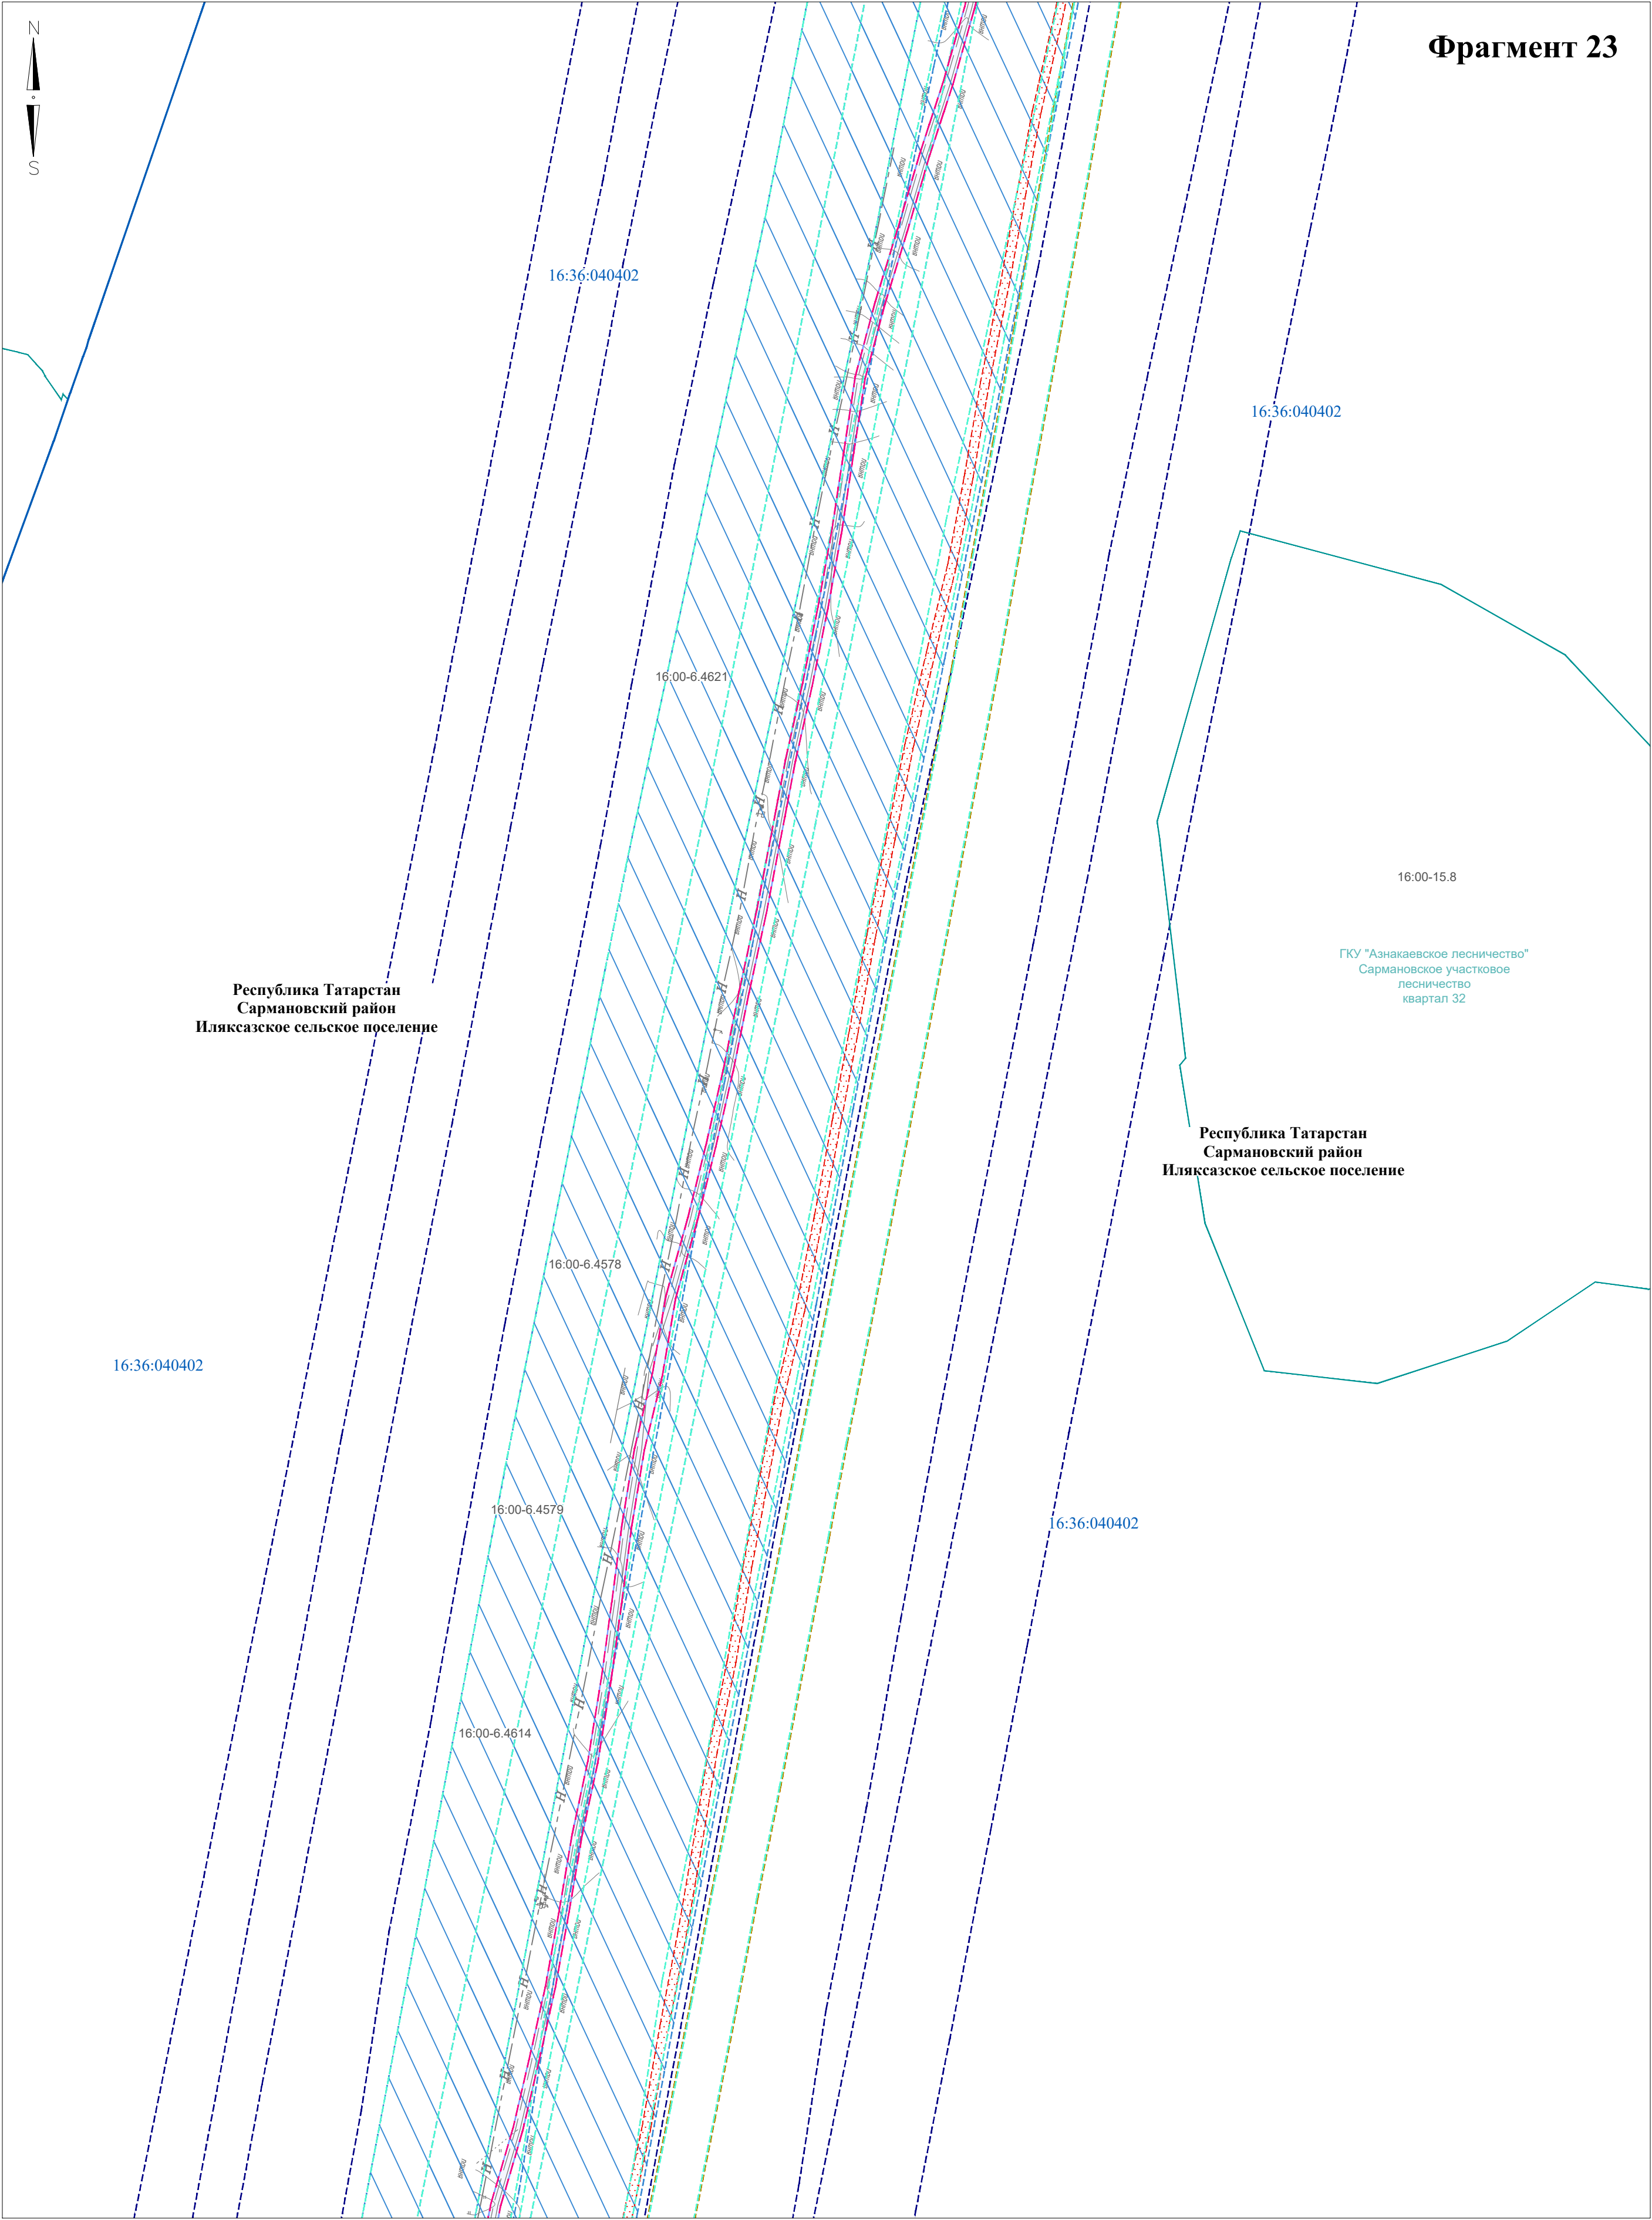


Директор	Яндулов Д.Ю.		Документация по планировке территории для размещения объекта: «Система электрохимической защиты МН "Н.Челны - Альметьевск". АРНУ. Реконструкция»			
Исполнитель	Ивашов А.С.					
			Республика Татарстан, Сармановский район, Иляксайское сельское поселение			
			СХЕМА ГРАНИЦ ЗОН С ОСОБЫМИ УСЛОВИЯМИ ИСПОЛЬЗОВАНИЯ ТЕРРИТОРИЙ, ОСОБО ОХРАНЯЕМЫХ ПРИРОДНЫХ ТЕРРИТОРИЙ, ЛЕСНИЧЕСТВ (материалы по обоснованию)	Стадия	Лист	Листов
				ППТ	21	29
				Масштаб 1 : 2000 (Формат А2)		
				ООО "Волжские земли" г. Самара 2026 г.		

Республика Татарстан
Сармановский район
Иляксайское сельское поселение

Республика Татарстан
Сармановский район
Иляксайское сельское поселение

Директор	Яндулов Д.Ю.		Документация по планировке территории для размещения объекта: «Система электрохимической защиты МН "Н.Челны - Альметьевск". АРНУ. Реконструкция»		
Исполнитель	Ивашов А.С.				
			Республика Татарстан, Сармановский район, Иляксайское сельское поселение		
			СХЕМА ГРАНИЦ ЗОН С ОСОБЫМИ УСЛОВИЯМИ ИСПОЛЬЗОВАНИЯ ТЕРРИТОРИЙ, ОСОБО ОХРАНЯЕМЫХ ПРИРОДНЫХ ТЕРРИТОРИЙ, ЛЕСНИЧЕСТВ (материалы по обоснованию)	Стадия	Лист
				ППТ	22
				Листов	
			Масштаб 1 : 2000 (Формат А2)	ООО "Волжские земли" г. Самара 2026 г.	

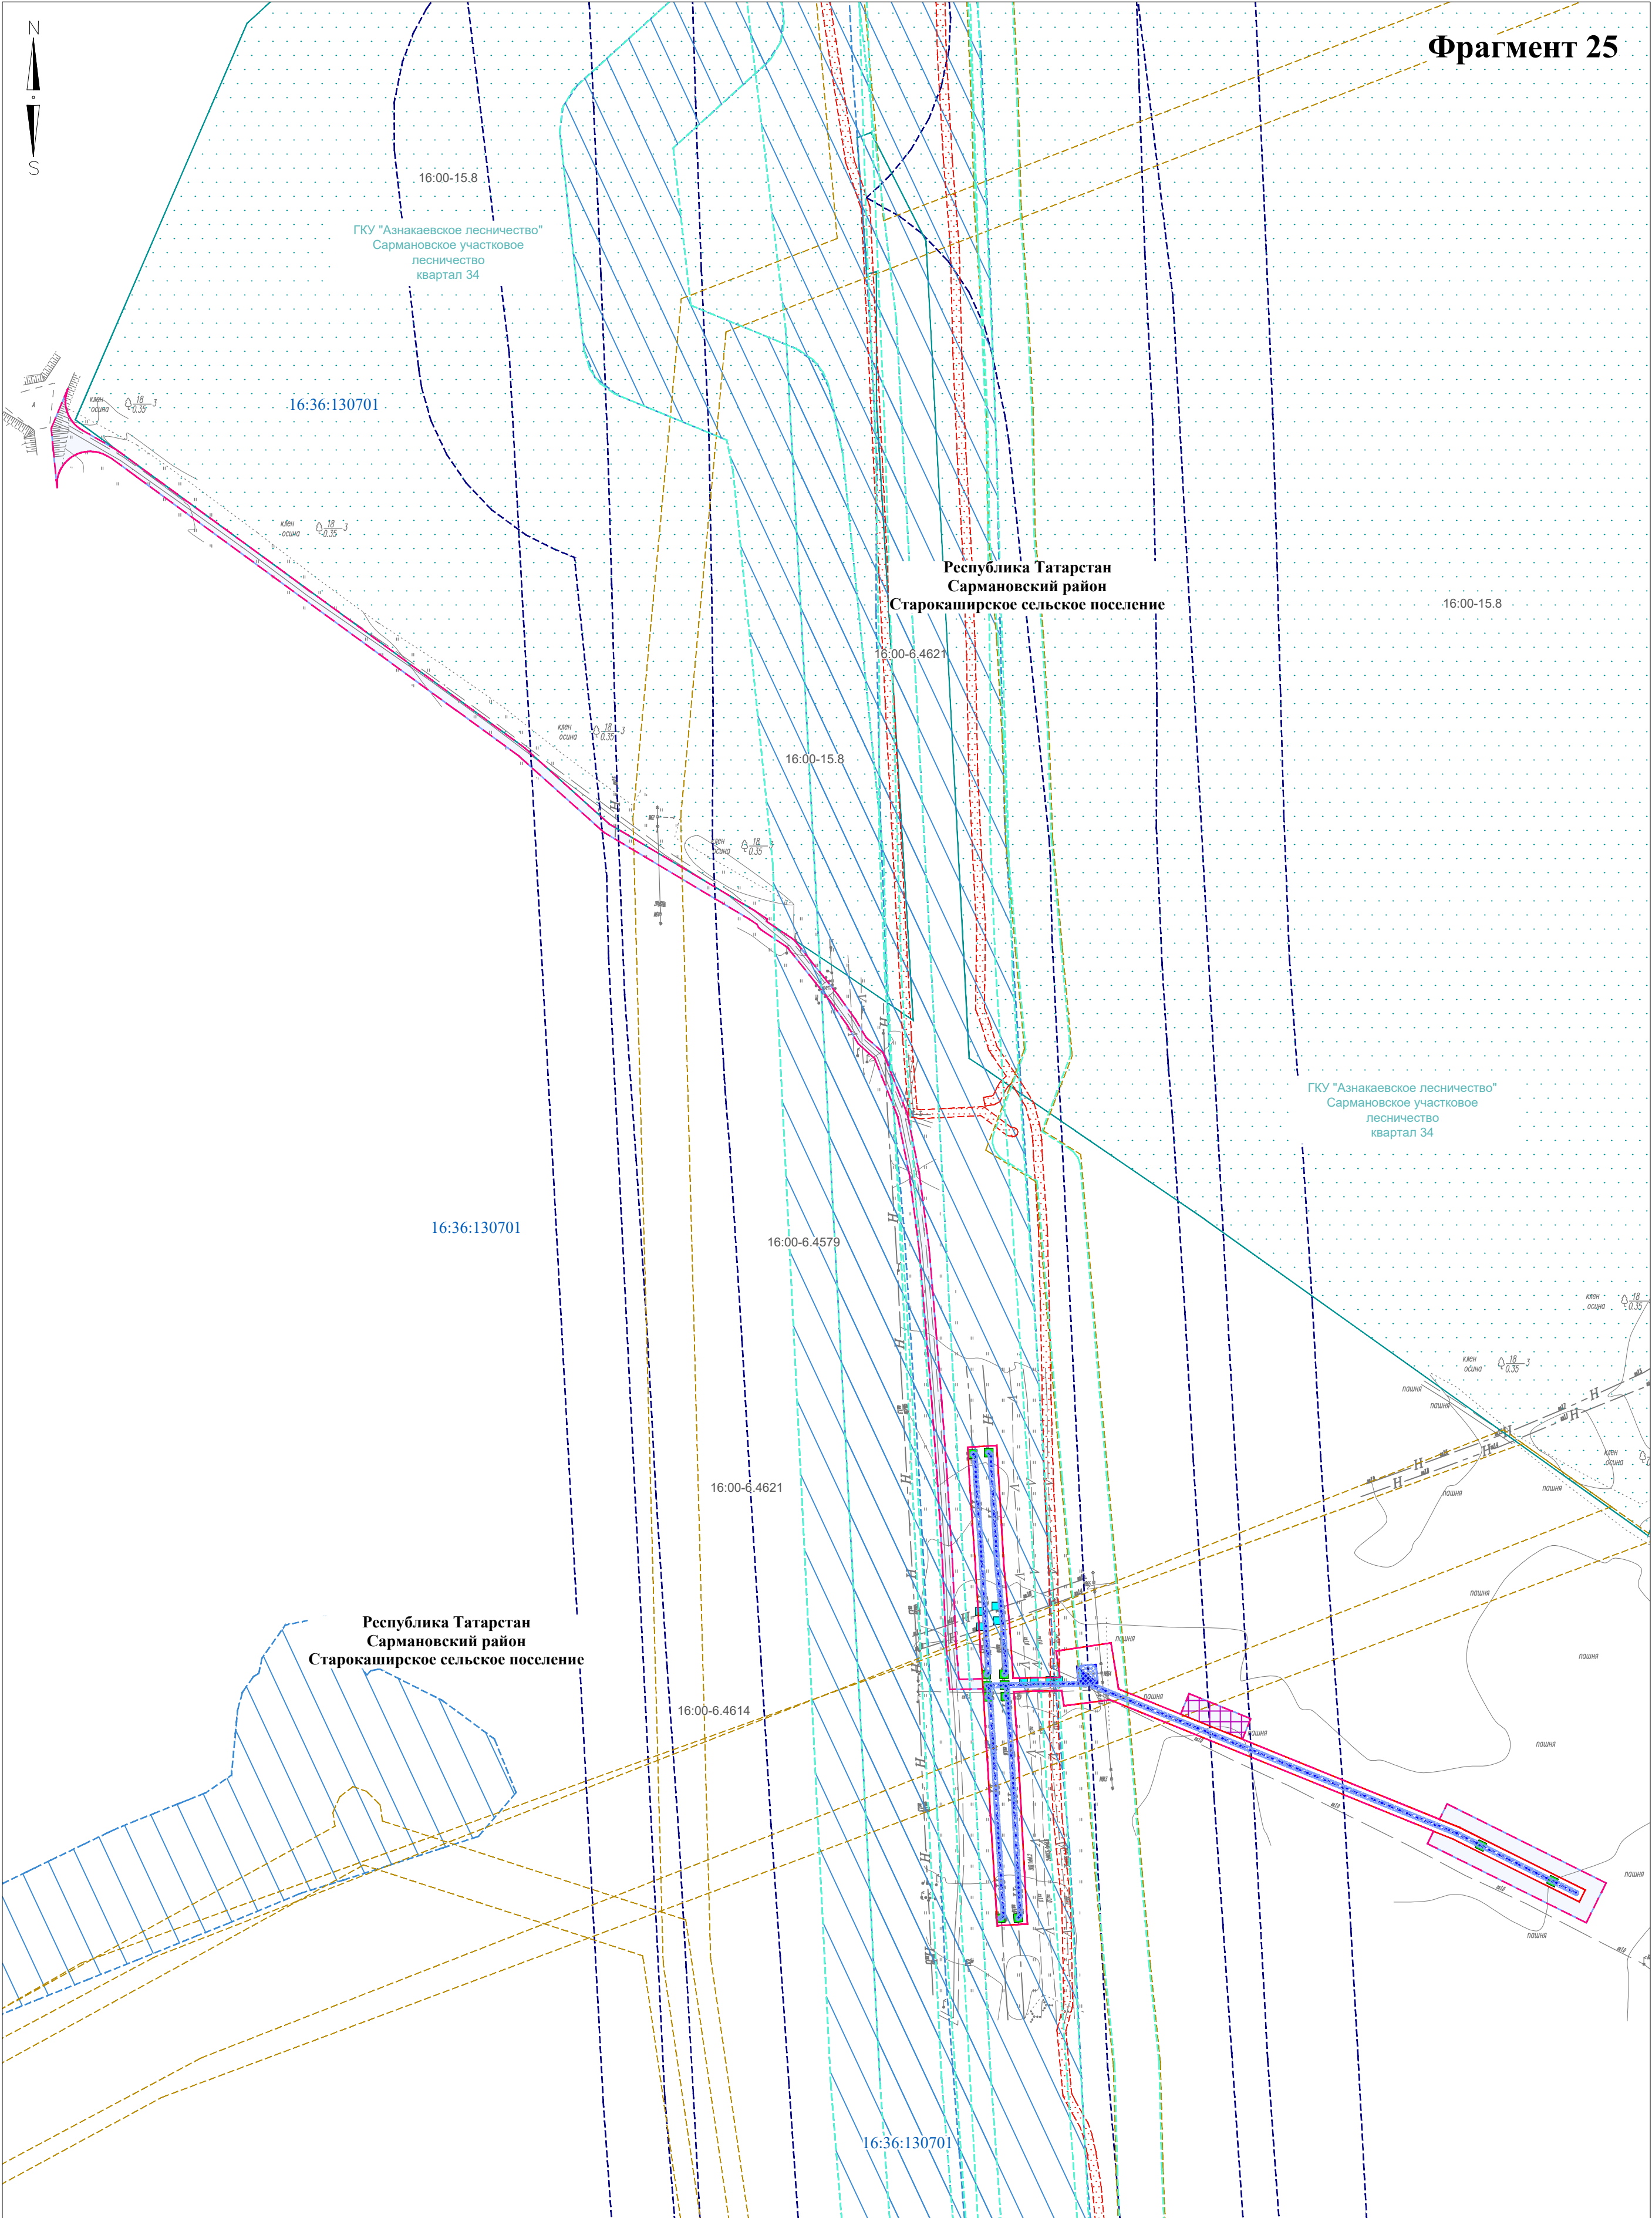


Директор	Яндулов Д.Ю.	Документация по планировке территории для размещения объекта: «Система электрохимической защиты МН "Н.Челны - Альметьевск". АРНУ. Реконструкция»		
Исполнитель	Ивашов А.С.			
		Республика Татарстан, Сармановский район, Старокаширское сельское поселение		
		СХЕМА ГРАНИЦ ЗОН С ОСОБЫМИ УСЛОВИЯМИ ИСПОЛЬЗОВАНИЯ ТЕРРИТОРИЙ, ОСОБО ОХРАНЯЕМЫХ ПРИРОДНЫХ ТЕРРИТОРИЙ, ЛЕСНИЧЕСТВ (материалы по обоснованию)	Стадия	Лист
			ППТ	23
			Листов	
		Масштаб 1 : 2000 (Формат А2)	ООО "Волжские земли" г. Самара 2026 г.	

Республика Татарстан
Сармановский район
Новоимянское сельское поселение

с. Новый Имян
16:36:140201

Республика Татарстан
Сармановский район
Новоимянское сельское поселение

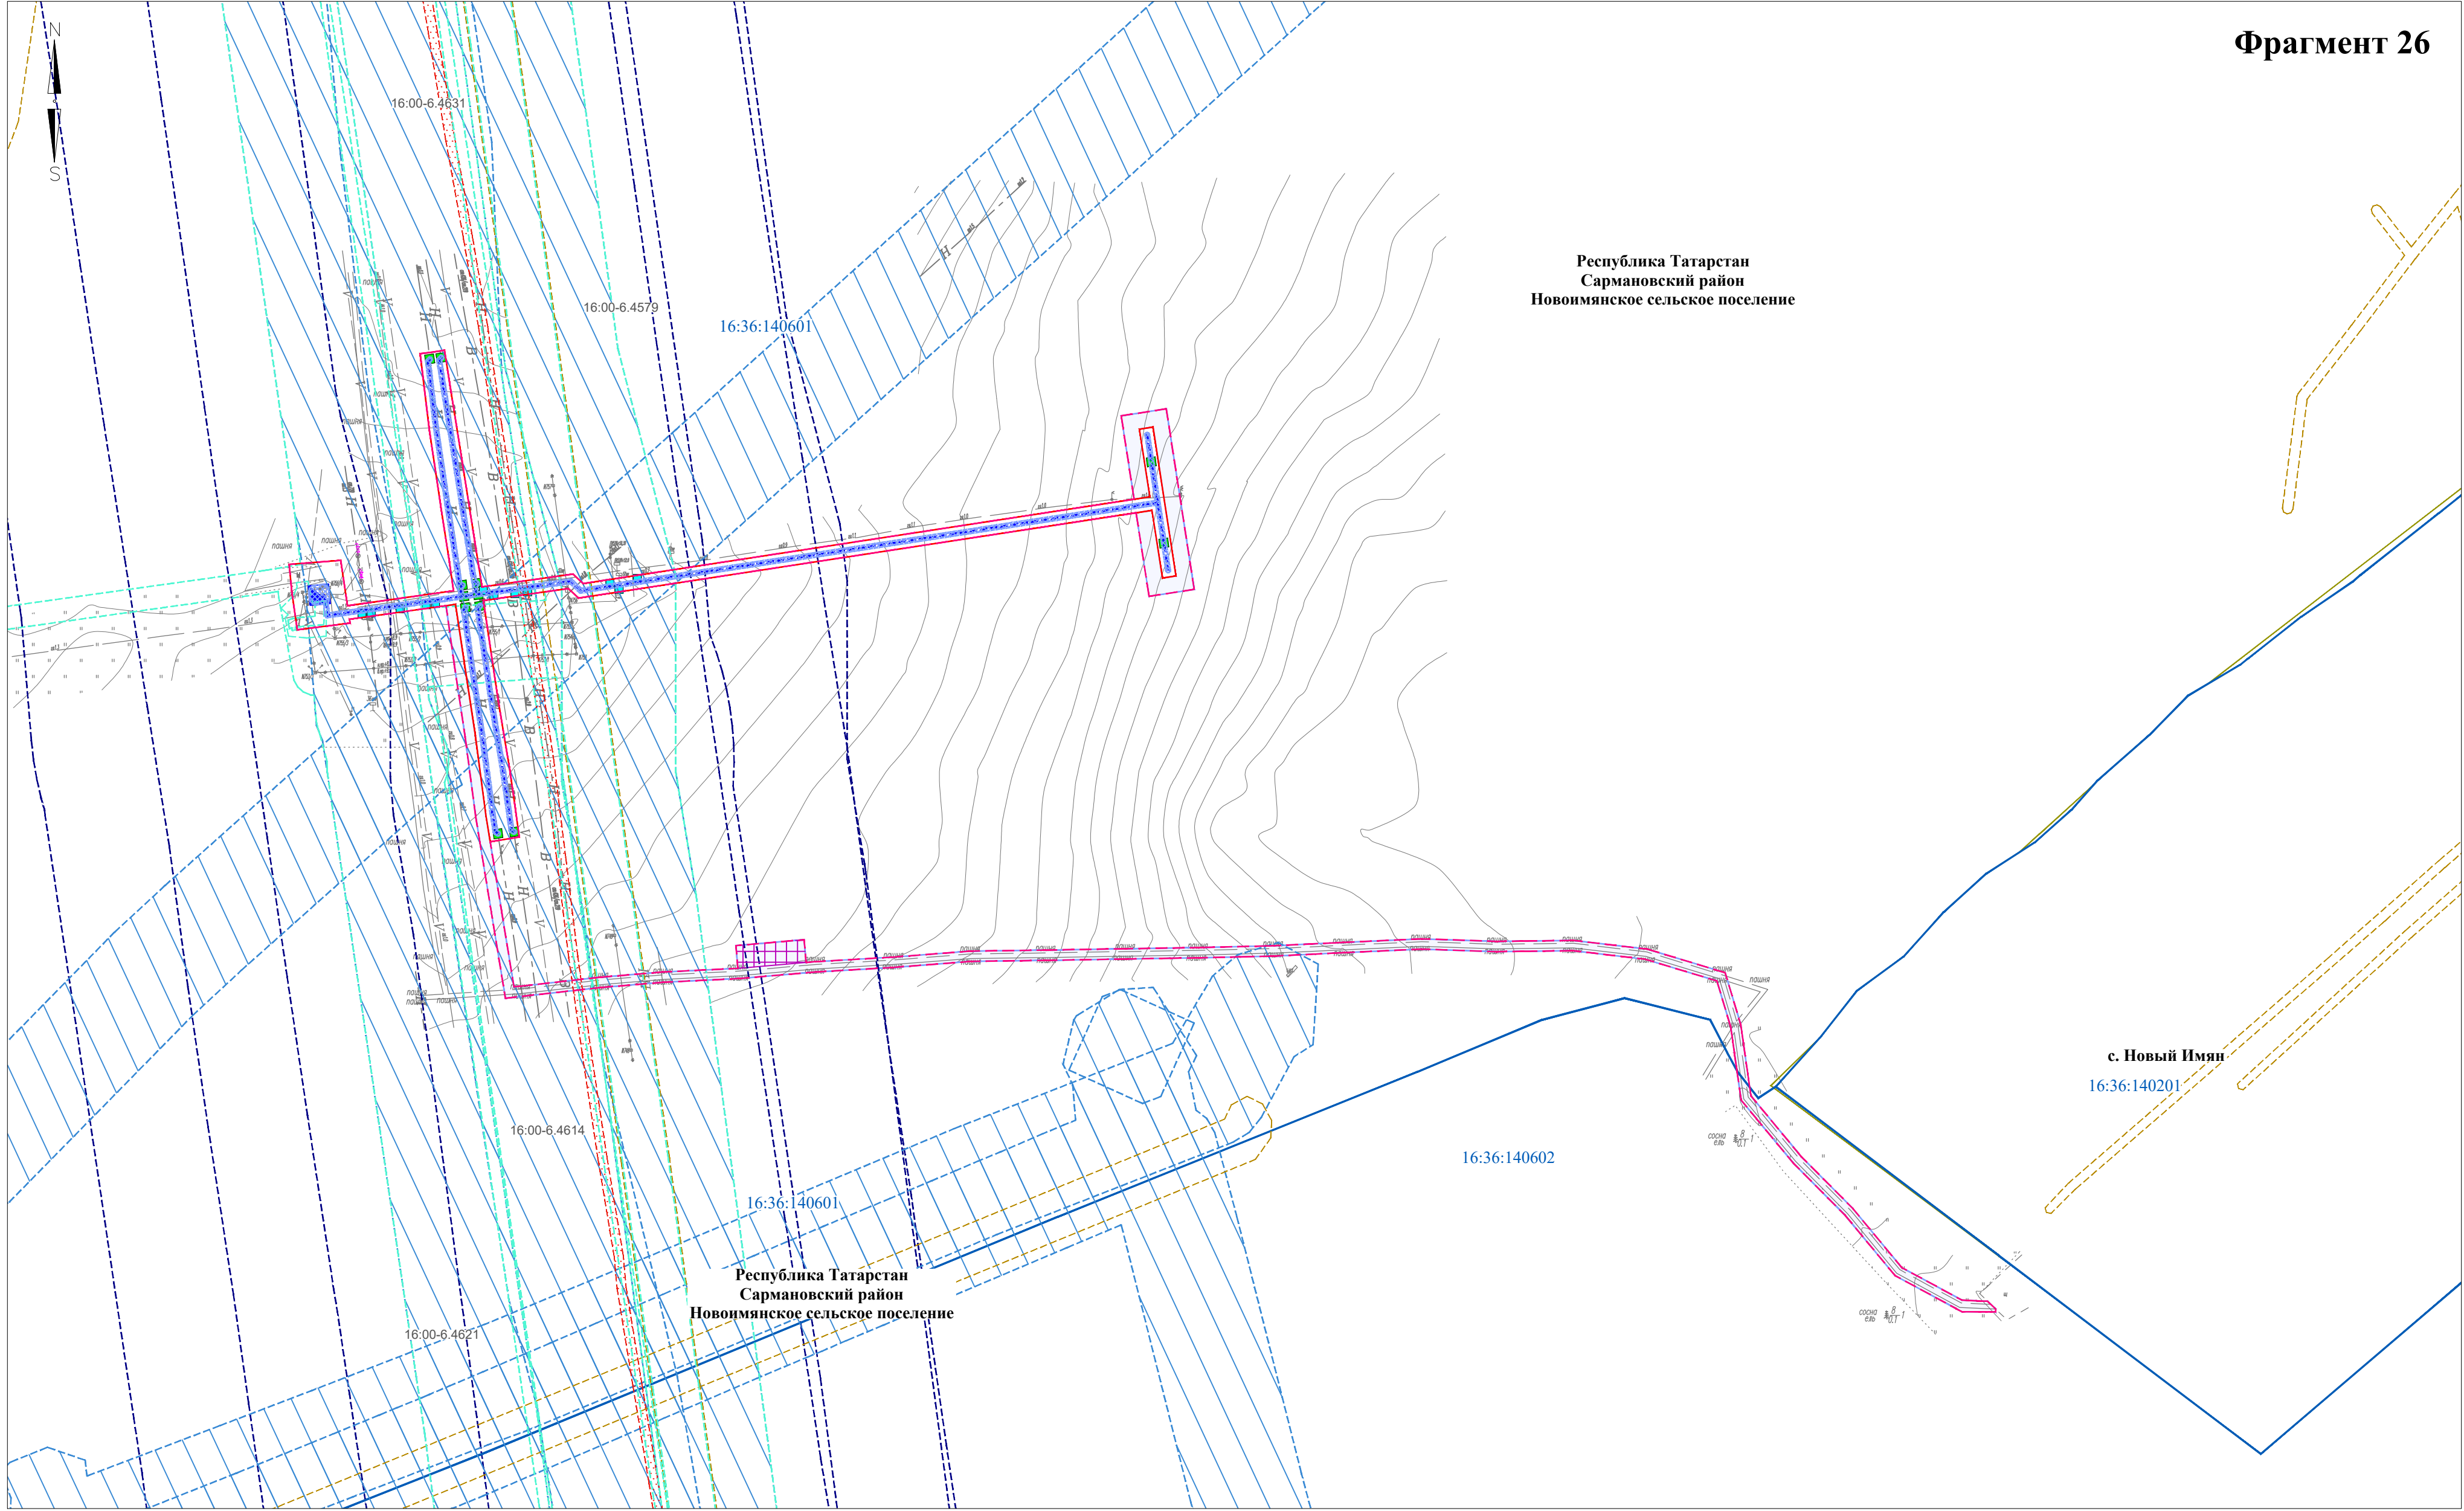

Директор	Яндулов Д.Ю.		Документация по планировке территории для размещения объекта: «Система электрохимической защиты МН "Н.Челны - Альметьевск". АРНУ. Реконструкция»		
Исполнитель	Ивашов А.С.				
			Республика Татарстан, Сармановский район, Новоимянское сельское поселение		
			СХЕМА ГРАНИЦ ЗОН С ОСОБЫМИ УСЛОВИЯМИ ИСПОЛЬЗОВАНИЯ ТЕРРИТОРИЙ, ОСОБО ОХРАНЯЕМЫХ ПРИРОДНЫХ ТЕРРИТОРИЙ, ЛЕСНИЧЕСТВ (материалы по обоснованию)	Стадия	Лист
				ПТП	24
			Масштаб 1 : 2000 (Формат А2)		
			ООО "Волжские земли" г. Самара 2026 г.		
				Листов	29

Фрагмент 27

ГКУ "Азнакаевское лесничество"
Сармановское участковое
лесничество
квартал 45


16:00-15.8

Республика Татарстан
Сармановский район
Новоимянское сельское поселение


Республика Татарстан
Альметьевский район
Старомихайловское сельское поселение

Республика Татарстан
Сармановский район
Новоимянское сельское поселение

Директор	Яндулов Д.Ю.		Документация по планировке территории для размещения объекта: «Система электрохимической защиты МН "Н.Челны - Альметьевск". АРНУ. Реконструкция»		
Исполнитель	Ивашов А.С.				
			Республика Татарстан, Сармановский район, Новоимянское сельское поселение		
			СХЕМА ГРАНИЦ ЗОН С ОСОБЫМИ УСЛОВИЯМИ ИСПОЛЬЗОВАНИЯ ТЕРРИТОРИЙ, ОСОБО ОХРАНЯЕМЫХ ПРИРОДНЫХ ТЕРРИТОРИЙ, ЛЕСНИЧЕСТВ (материалы по обоснованию)	Стадия	Лист
				ППТ	25
				ООО "Волжские земли"	
				г. Самара	
			Масштаб 1 : 2000 (Формат А2)	29	
				2026 г.	

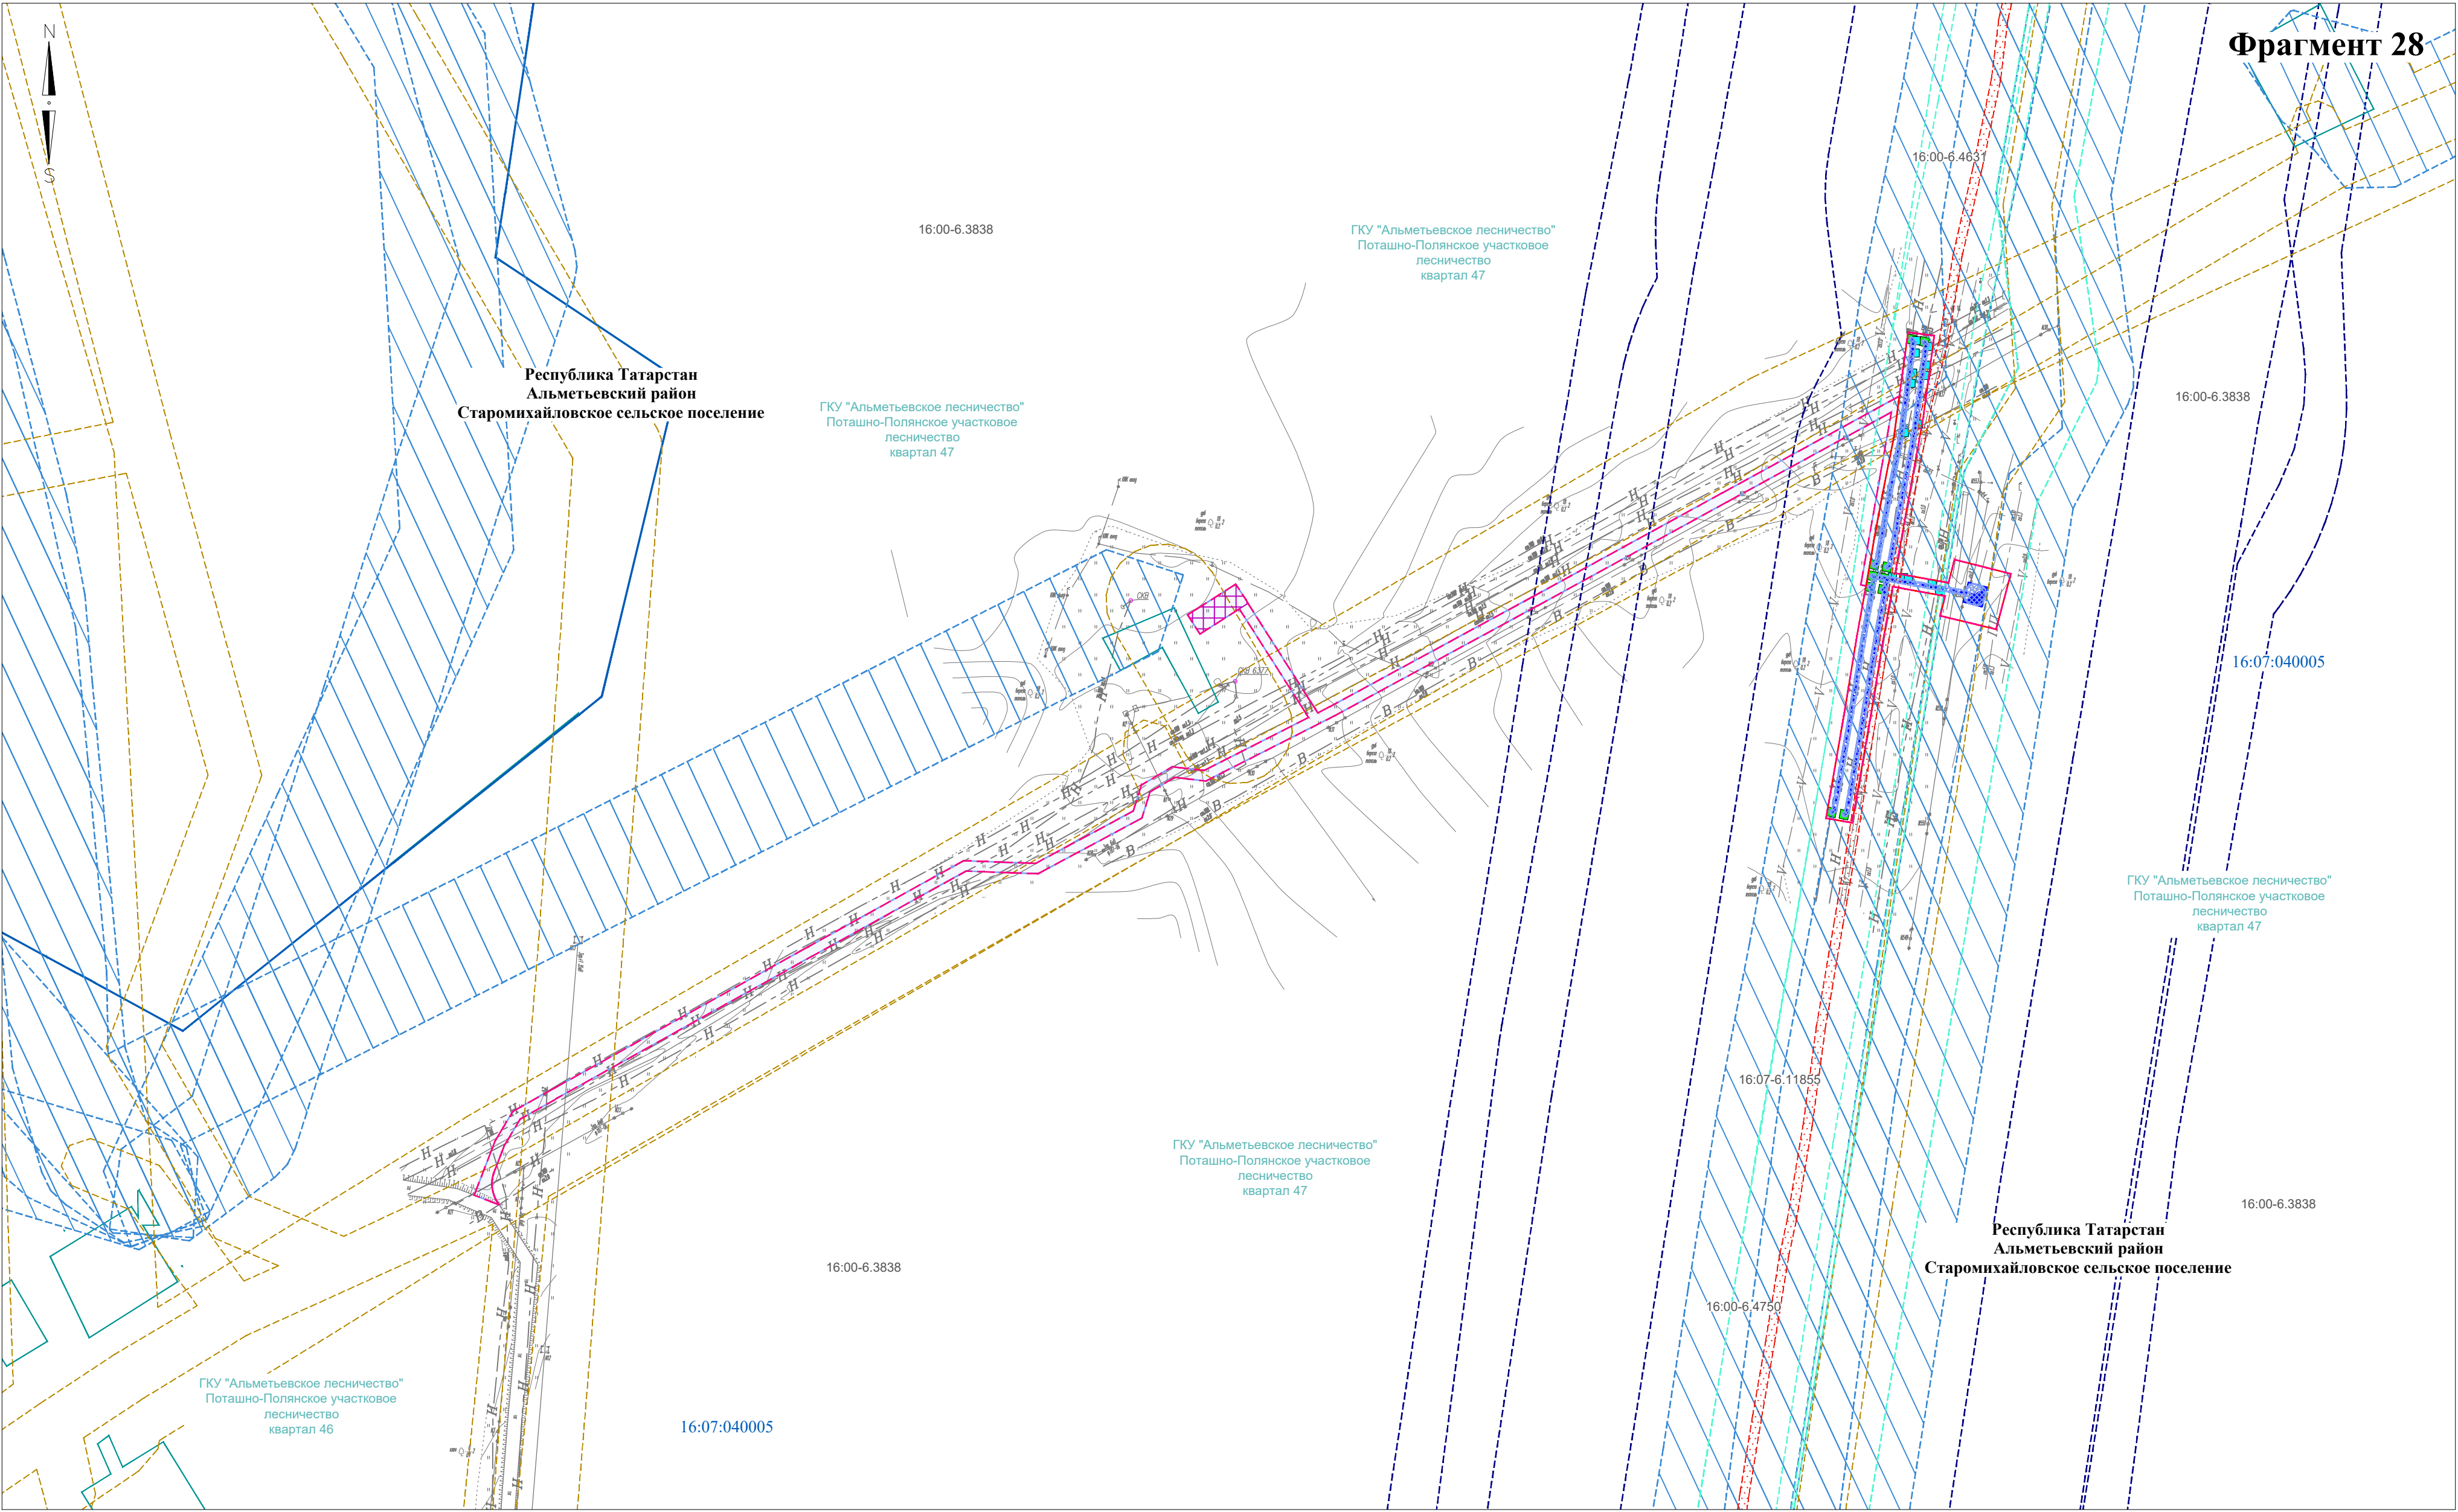


Директор	Яндулов Д.Ю.	Документация по планировке территории для размещения объекта: «Система электрохимической защиты МН "Н.Челны - Альметьевск". АРНУ. Реконструкция»		
Исполнитель	Ивашов А.С.			
		Республика Татарстан, Альметьевский район, Старомихайловское сельское поселение		
		СХЕМА ГРАНИЦ ЗОН С ОСОБЫМИ УСЛОВИЯМИ ИСПОЛЬЗОВАНИЯ ТЕРРИТОРИЙ, ОСОБО ОХРАНЯЕМЫХ ПРИРОДНЫХ ТЕРРИТОРИЙ, ЛЕСНИЧЕСТВ (материалы по обоснованию)	Стация	Лист
			ППТ	26
			ООО "Волжские земли"	
			г. Самара	
		Масштаб 1 : 2000 (Формат А2)	2026 г.	

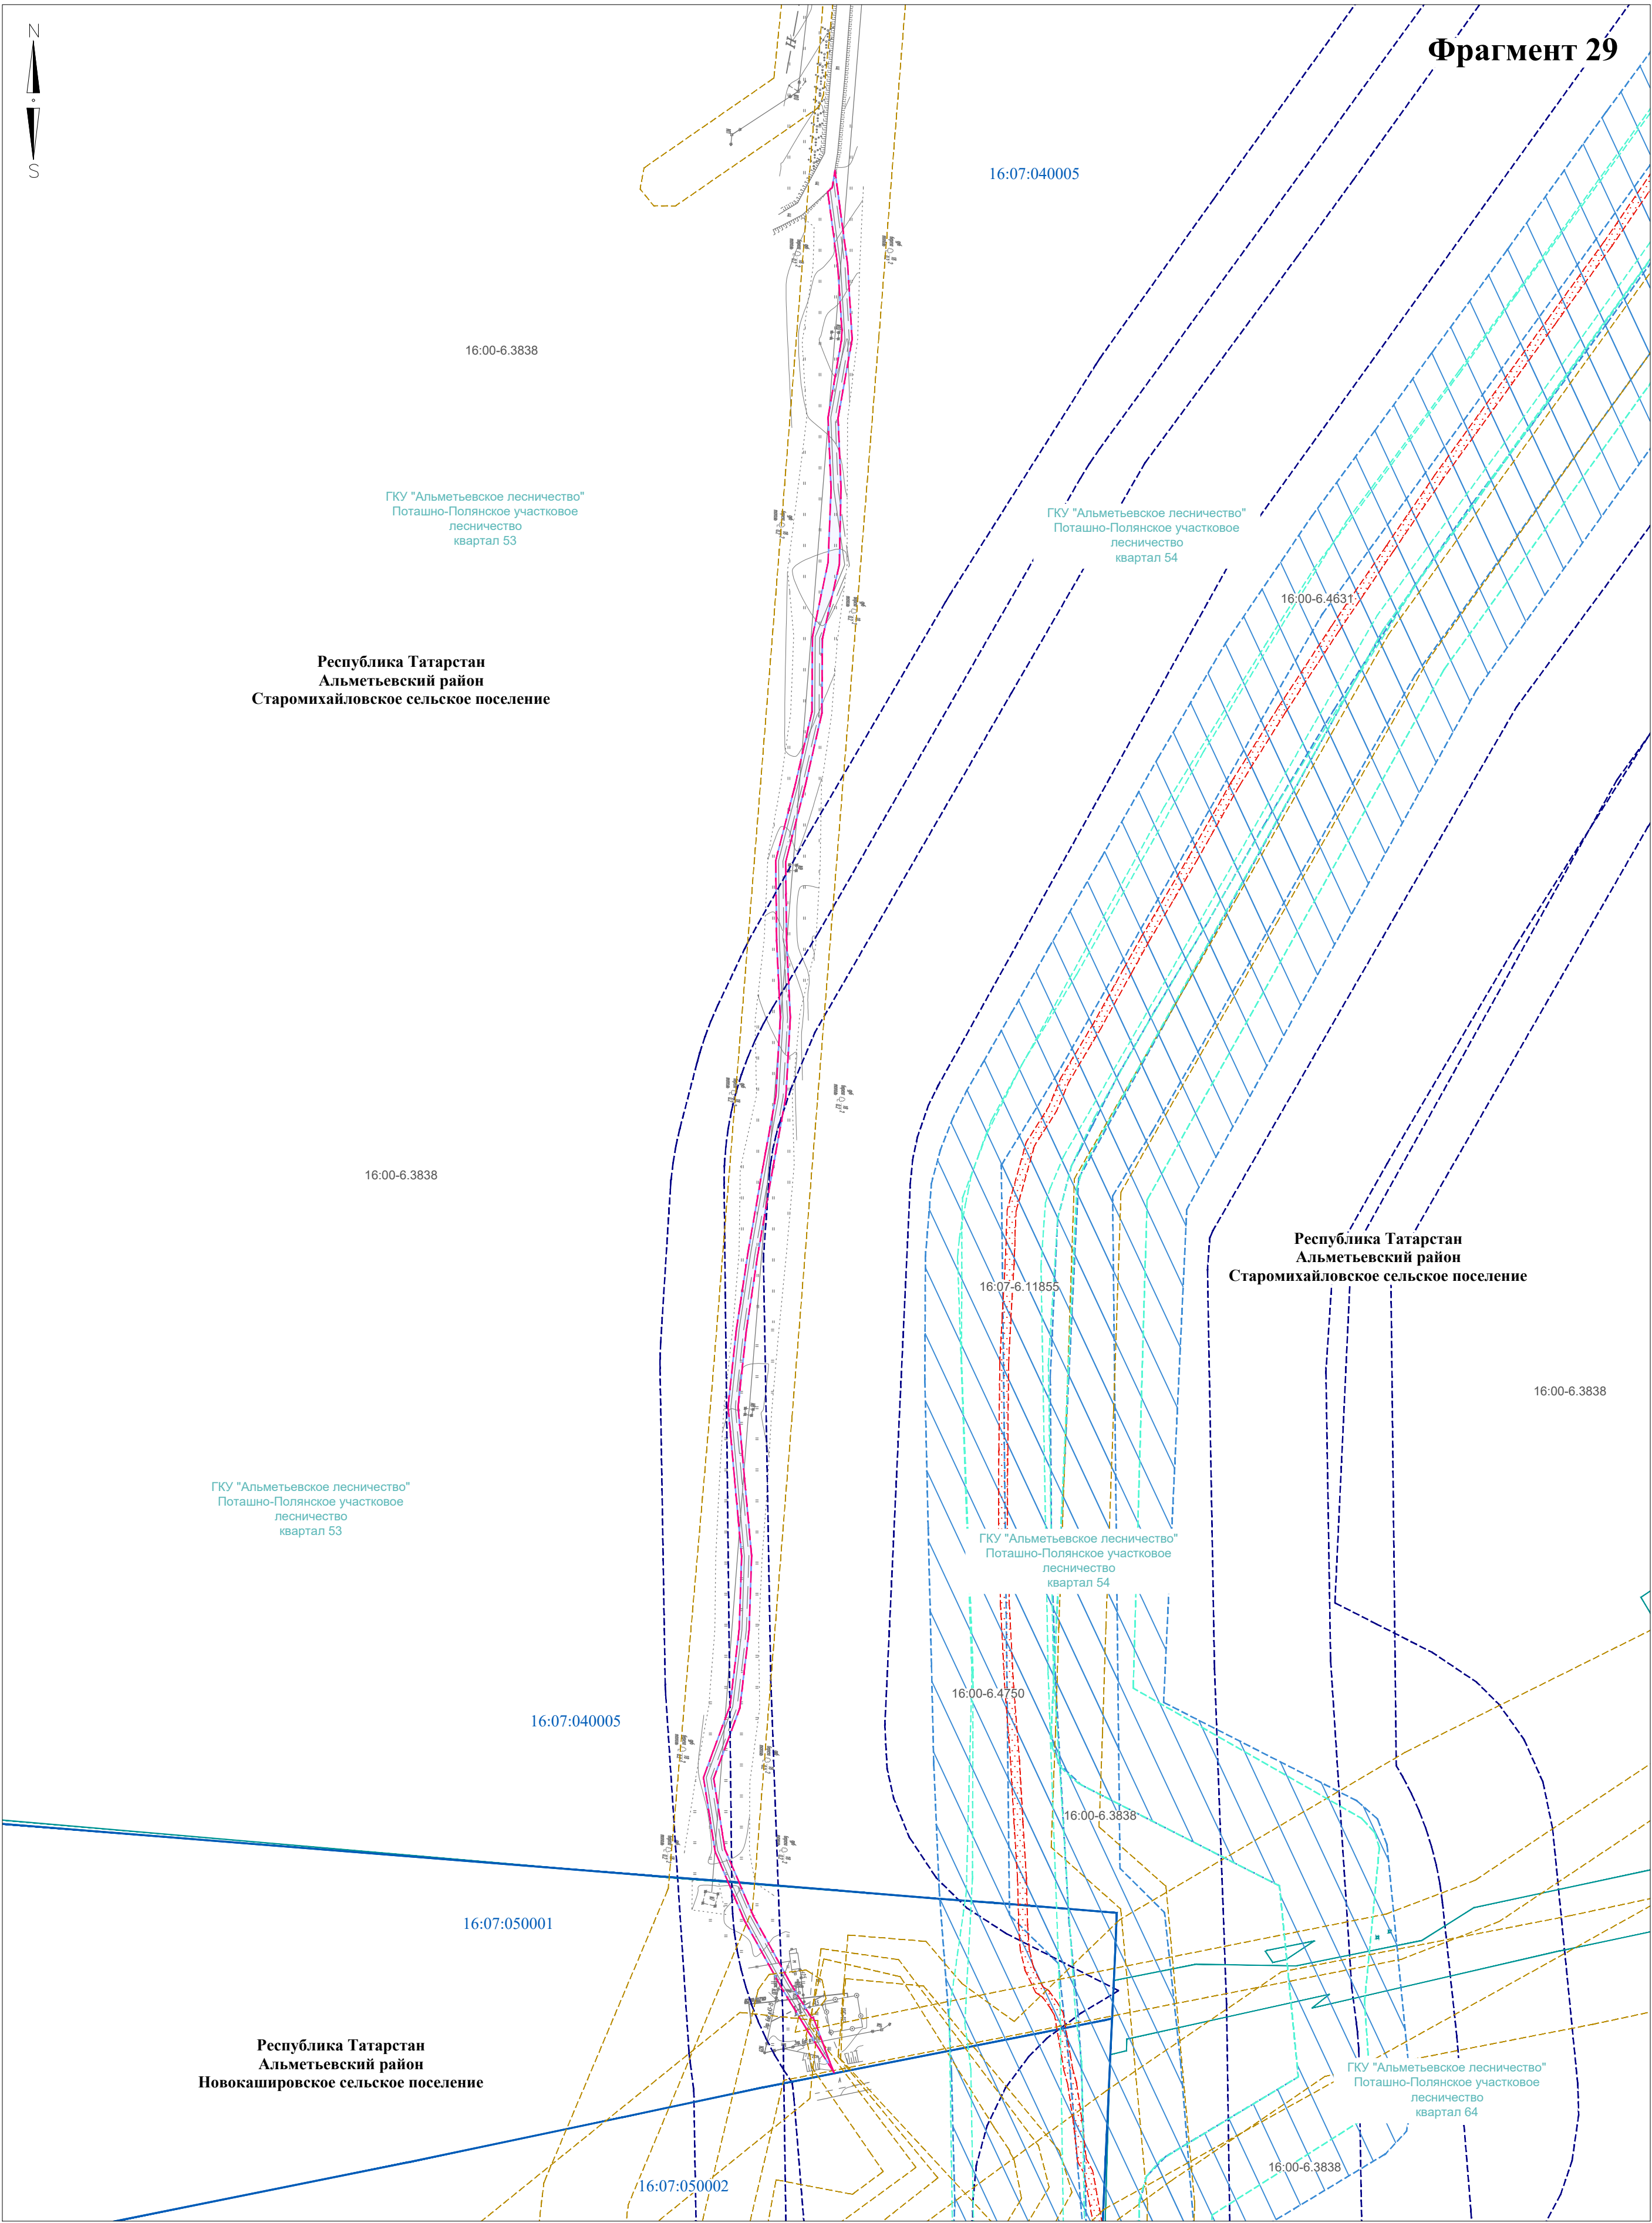


Директор	Яндулов Д.Ю.		Документация по планировке территории для размещения объекта: «Система электрохимической защиты МН "Н.Челны - Альметьевск". АРНУ. Реконструкция»			
Исполнитель	Ивашов А.С.					
			Республика Татарстан, Альметьевский район, Старомихайловское сельское поселение, Новокашировское сельское поселение			
			СХЕМА ГРАНИЦ ЗОН С ОСОБЫМИ УСЛОВИЯМИ ИСПОЛЬЗОВАНИЯ ТЕРРИТОРИЙ, ОСОБО ОХРАНЯЕМЫХ ПРИРОДНЫХ ТЕРРИТОРИЙ, ЛЕСНИЧЕСТВ (материалы по обоснованию) Масштаб 1 : 2000 (Формат А2)	Стадия	Лист	Листов
				ППТ	27	29
				ООО "Волжские земли" г. Самара 2026 г.		


Фрагмент 30

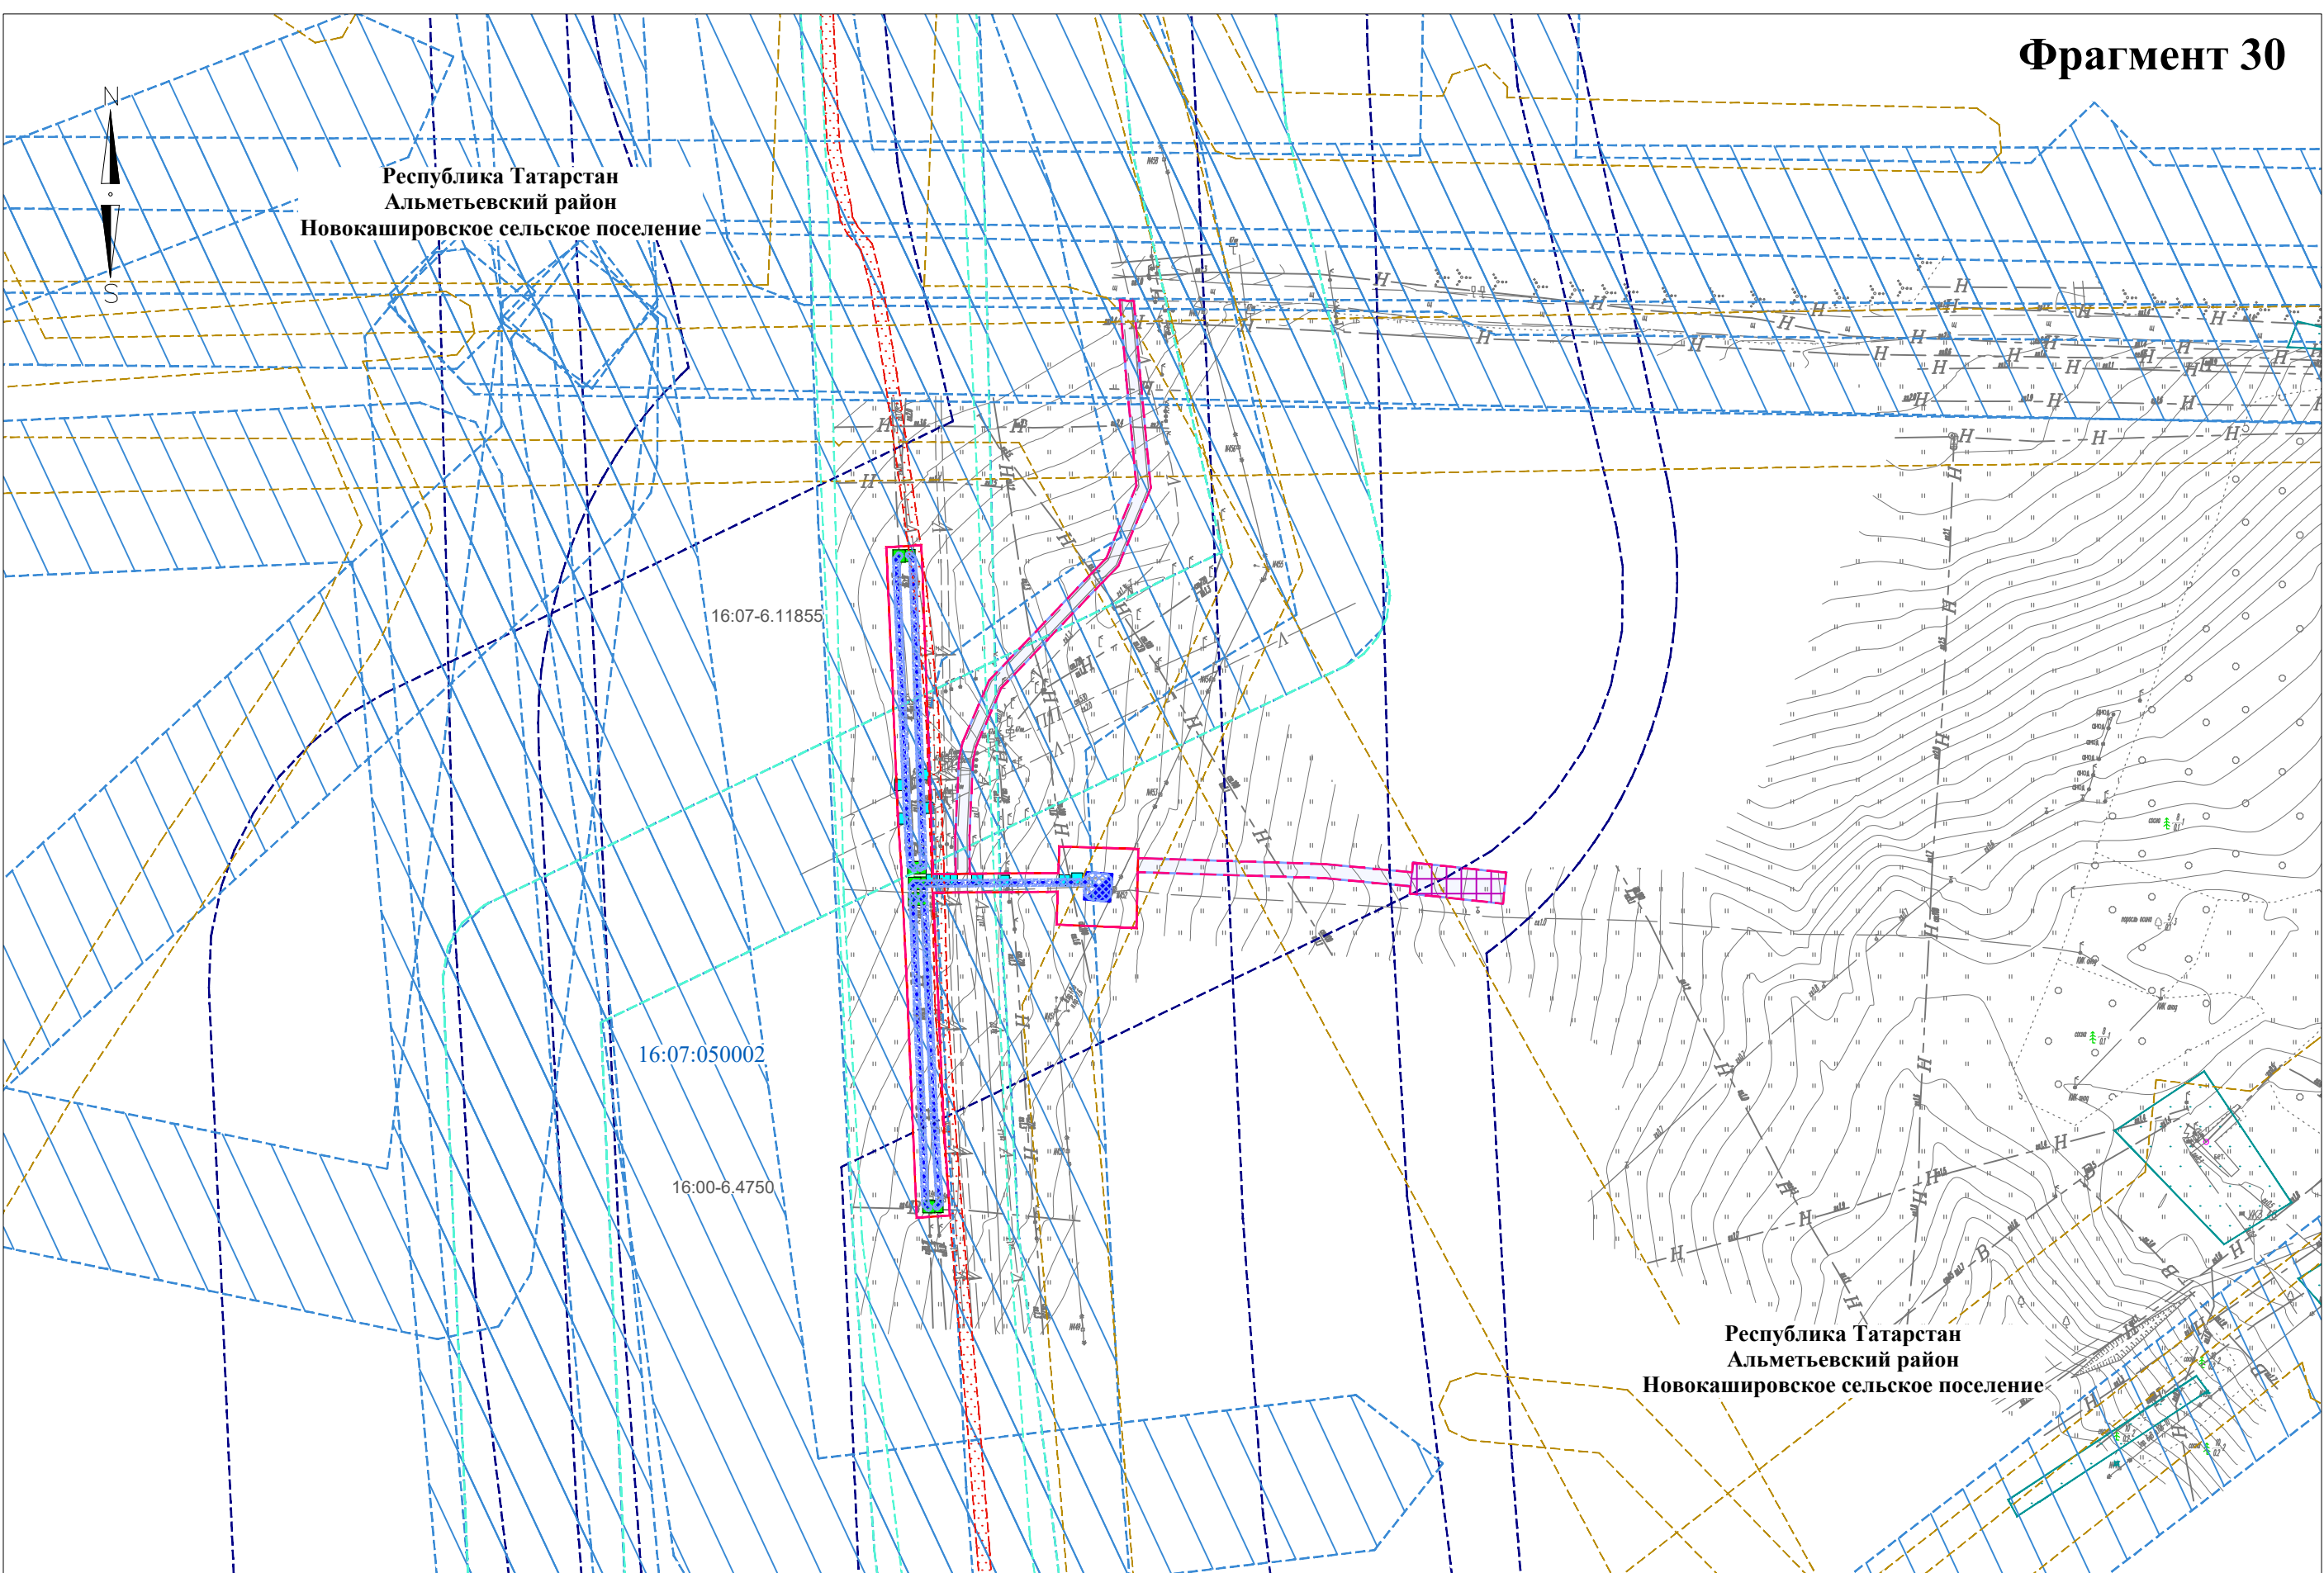

Фрагмент 31

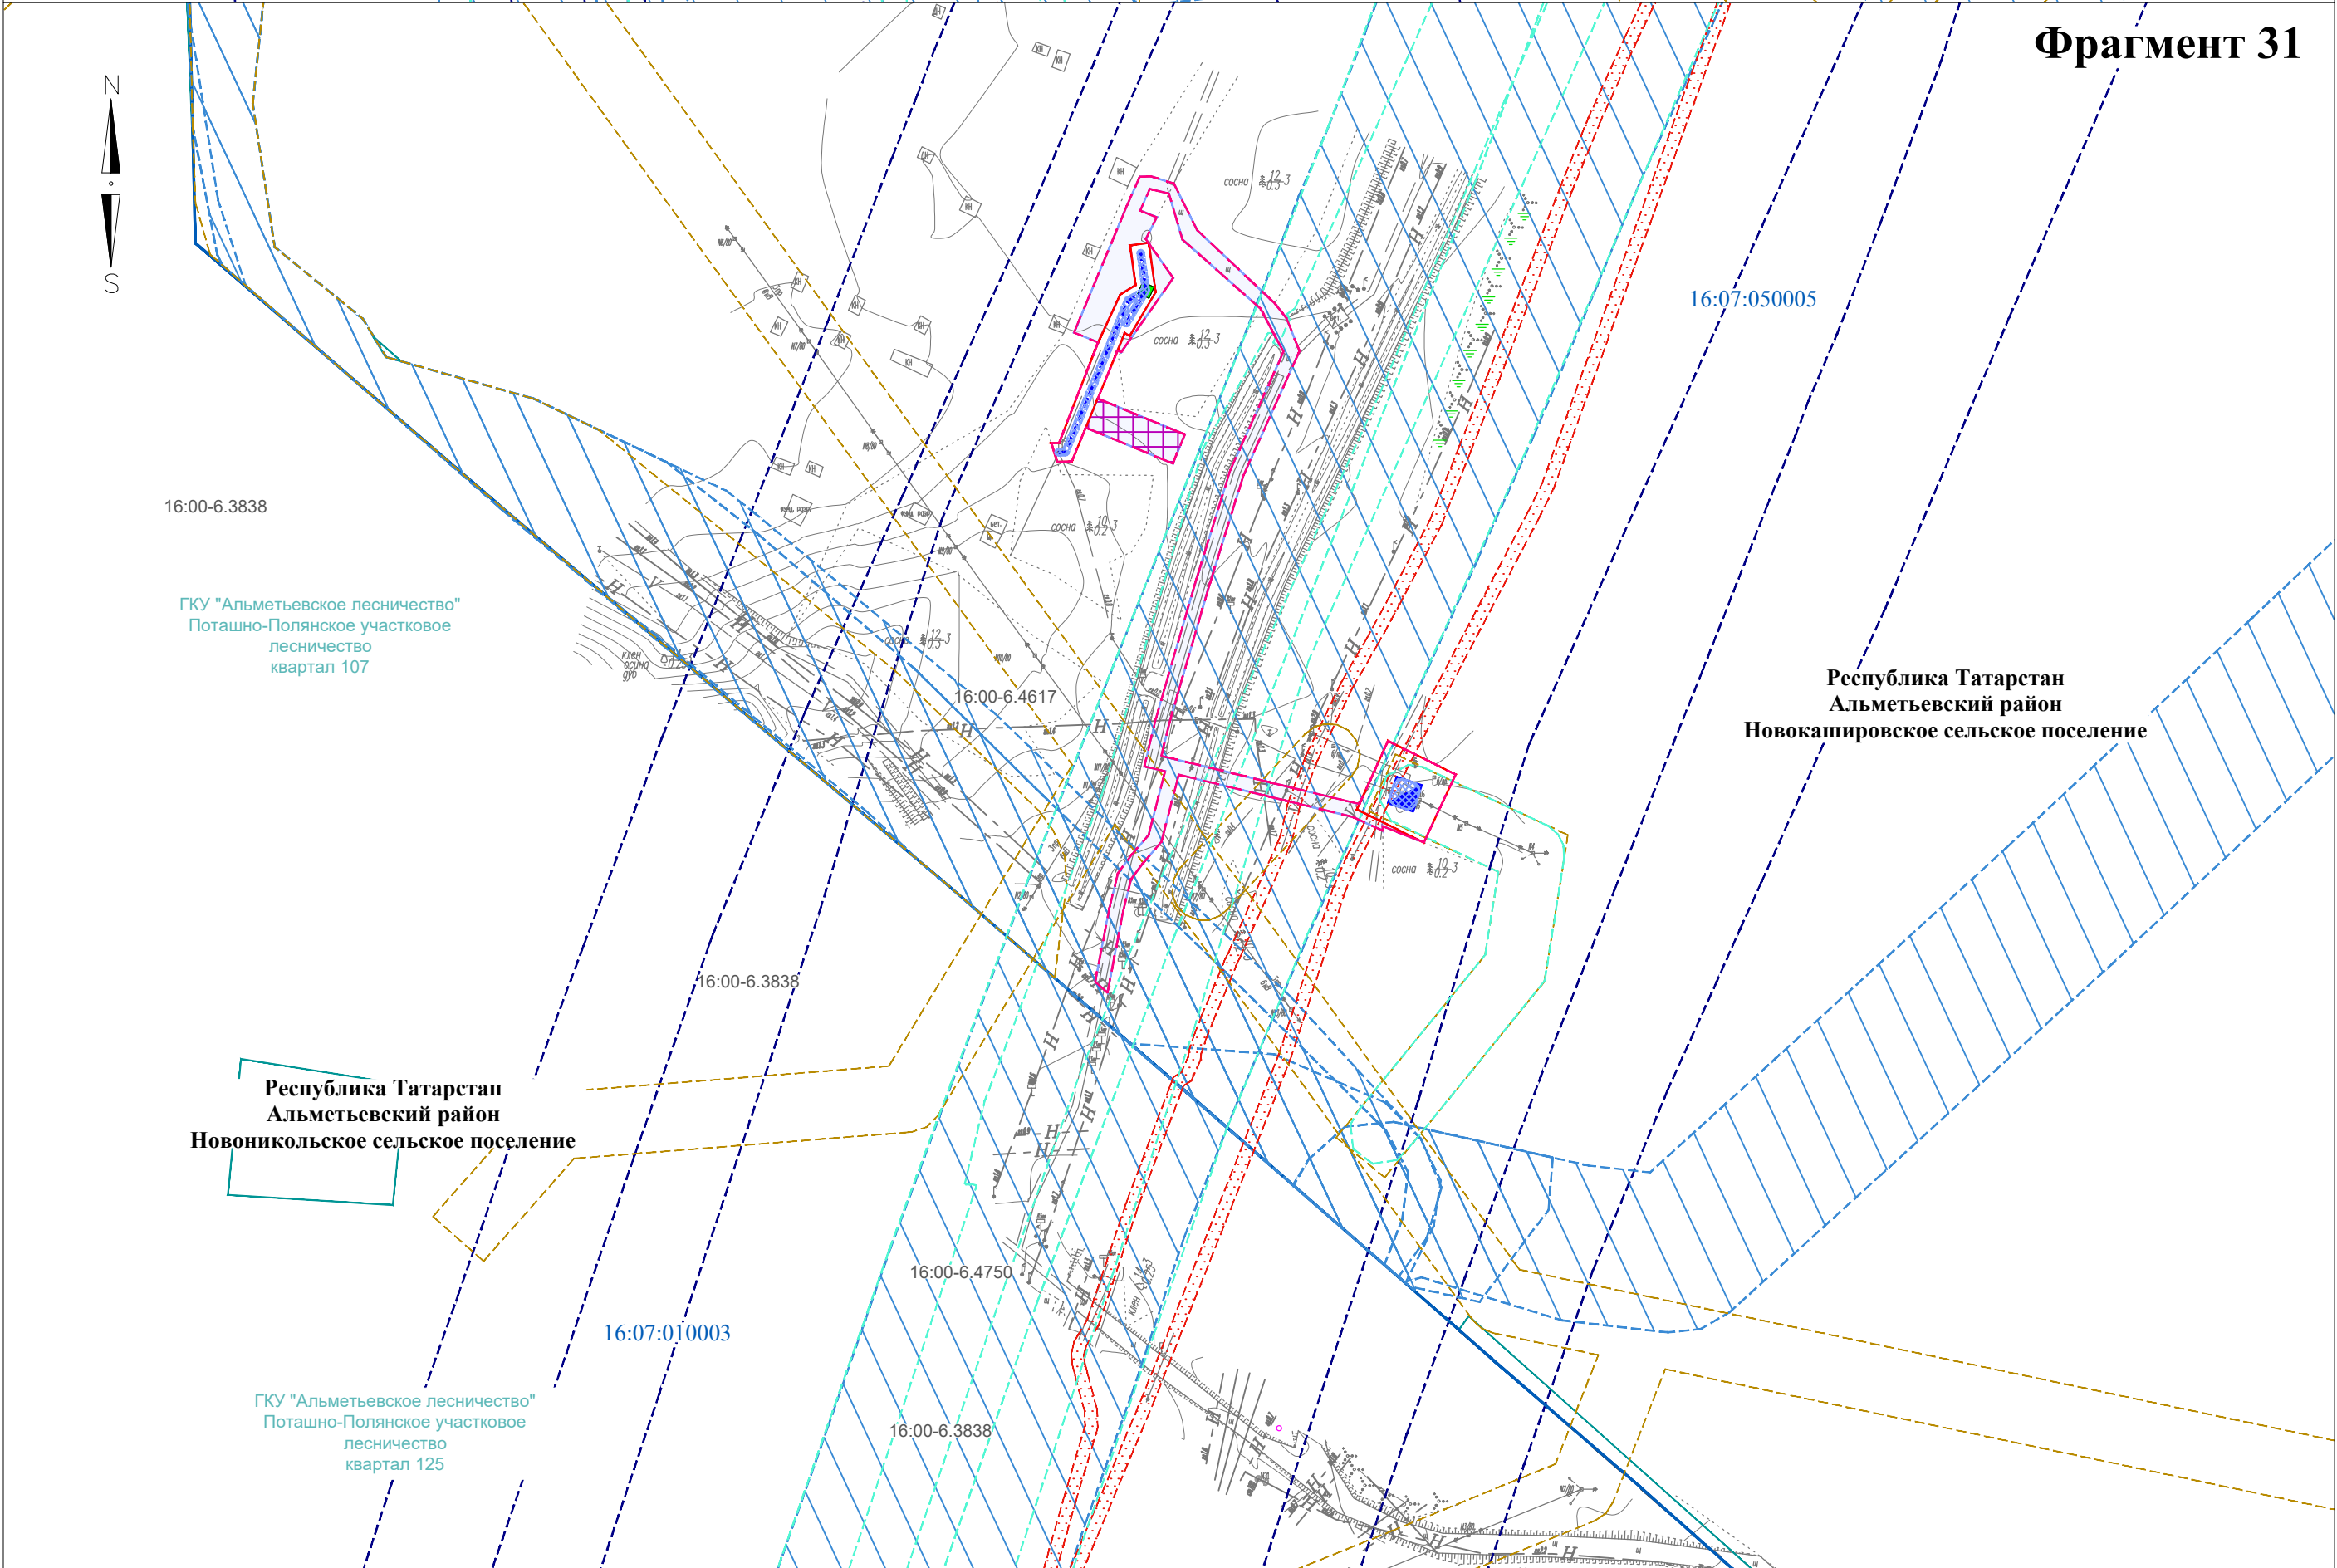

Директор	Яндулов Д.Ю.		Документация по планировке территории для размещения объекта: «Система электрохимической защиты МН "Н.Челны - Альметьевск". АРНУ. Реконструкция»			
Исполнитель	Ивашов А.С.		Республика Татарстан, Альметьевский район, Новокашировское сельское поселение, Новоникольское сельское поселение			
			СХЕМА ГРАНИЦ ЗОН С ОСОБЫМИ УСЛОВИЯМИ ИСПОЛЬЗОВАНИЯ ТЕРРИТОРИЙ, ОСОБО ОХРАНЯЕМЫХ ПРИРОДНЫХ ТЕРРИТОРИЙ, ЛЕСНИЧЕСТВ (материалы по обоснованию) Масштаб 1 : 2000 (Формат А2)	Стадия	Лист	Листов
				ППТ	28	29
				ООО "Волжские земли" г. Самара 2026 г.		

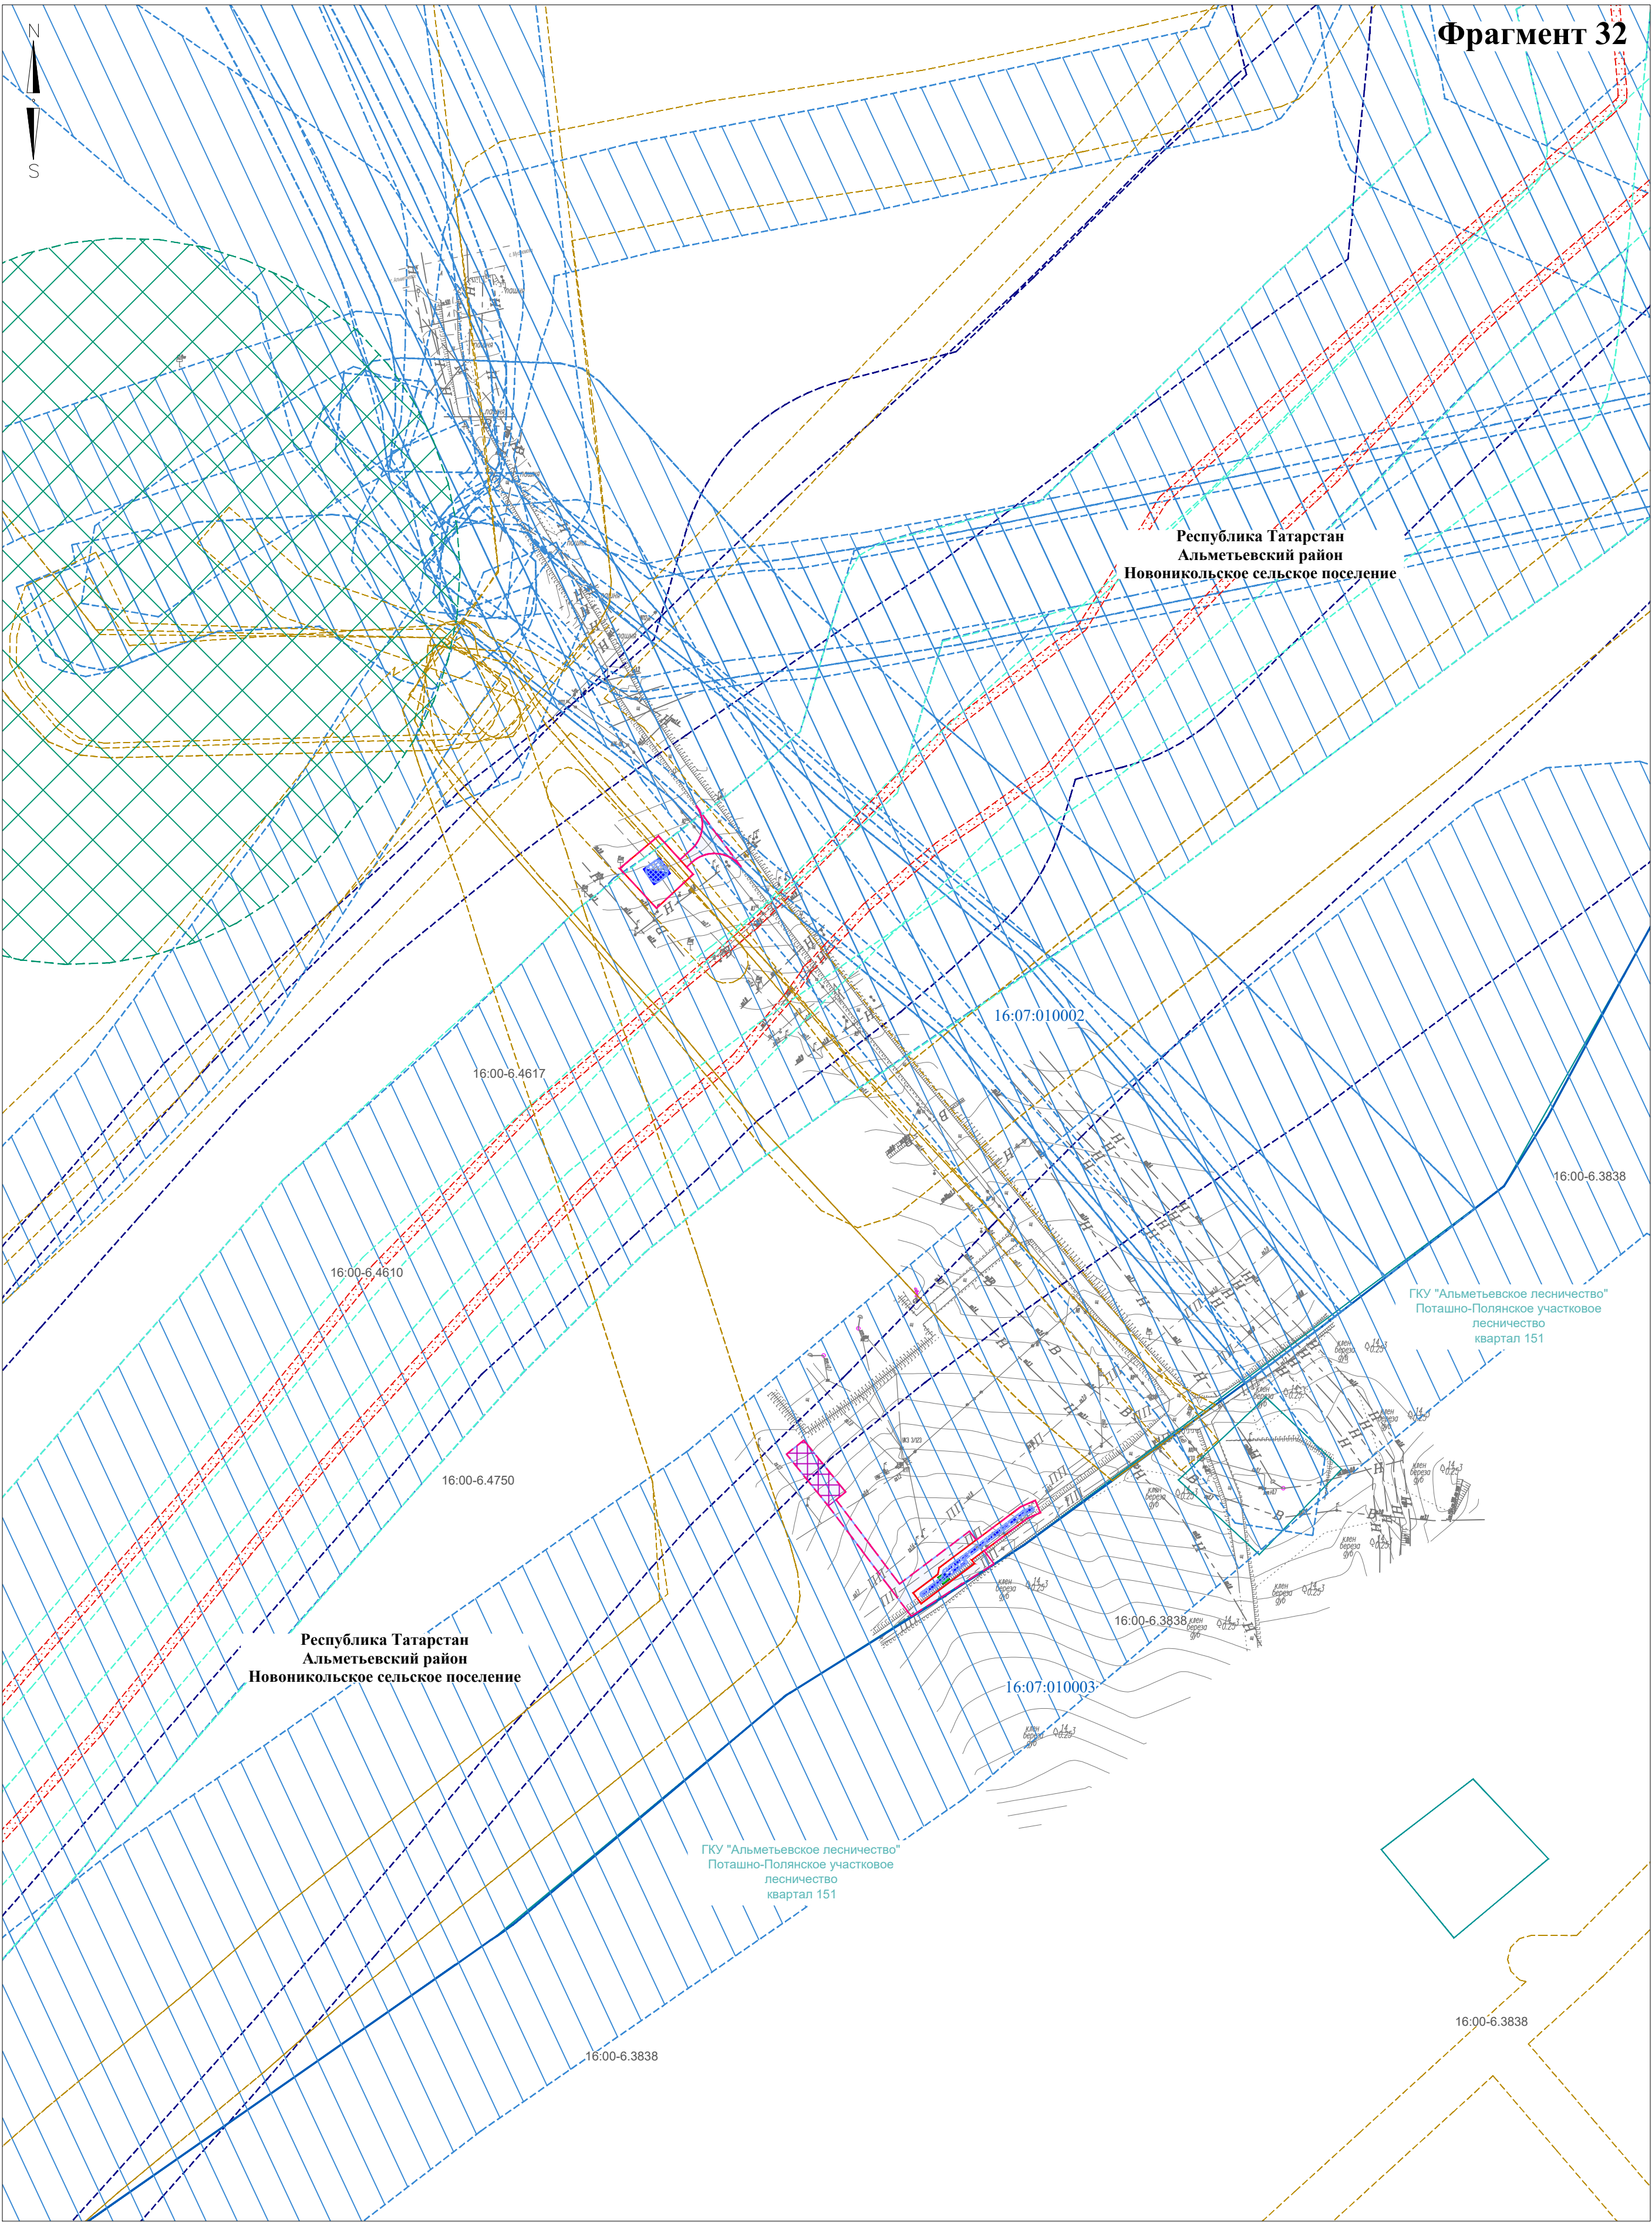

Директор	Яндулов Д.Ю.		Документация по планировке территории для размещения объекта: «Система электрохимической защиты МН "Н.Челны - Альметьевск". АРНУ. Реконструкция»			
Исполнитель	Ивашов А.С.					
			Республика Татарстан, Альметьевский район, Новоникольское сельское поселение			
			СХЕМА ГРАНИЦ ЗОН С ОСОБЫМИ УСЛОВИЯМИ ИСПОЛЬЗОВАНИЯ ТЕРРИТОРИЙ, ОСОБО ОХРАНЯЕМЫХ ПРИРОДНЫХ ТЕРРИТОРИЙ, ЛЕСНИЧЕСТВ (материалы по обоснованию)	Стадия	Лист	Листов
				ППТ	29	29
				Масштаб 1 : 2000 (Формат А2)	ООО "Волжские земли" г. Самара 2026 г.	