

Согласовано:

Главой муниципального образования
городского округа город Набережные
Челны Республики Татарстан
Письмом №01/395 от 22.06.2026г.

Главой Нижнесууксинского сельского
поселения Тукаевского муниципального
района Республики Татарстан
Письмом №96 от 23.04.2026г.

Главой Новотроицкого сельского поселения
Тукаевского муниципального района
Республики Татарстан
Письмом №160 от 20.05.2026г.

Главой Мусабай-Заводского сельского
поселения Тукаевского муниципального
района Республики Татарстан
Письмом №69 от 28.05.2026г.

Главой Яна-Булякского сельского
поселения Тукаевского муниципального
района Республики Татарстан
Письмом №45 от 28.05.2026г.

Главой Дуртмунчинского сельского
поселения Заинского муниципального
района Республики Татарстан
Письмом №65 от 23.04.2026г.

Главой Багряжского сельского поселения
Заинского муниципального района
Республики Татарстан
Письмом №67 от 22.05.2026г.

Главой Верхне-Чершилинского сельского
поселения Сармановского муниципального
района Республики Татарстан
Письмом №11 от 24.04.2026г.

Главой Петровско-Заводского сельского
поселения Сармановского муниципального
района Республики Татарстан
Письмом №29 от 20.05.2026г.

Главой Чукмарлинского сельского поселения
Сармановского муниципального района
Республики Татарстан
Письмом №6 от 24.04.2026г.

Главой Иляксайского сельского поселения
Сармановского муниципального района
Республики Татарстан
Письмом №23 от 20.05.2026г.

Главой Старокаширского сельского поселения
Сармановского муниципального района
Республики Татарстан
Письмом №16 от 27.04.2026г.

Главой Новоимянского сельского поселения
Сармановского муниципального района
Республики Татарстан
Письмом №11 от 11.05.2026г.

Главой Старомихайловского сельского
поселения Альметьевского муниципального
района Республики Татарстан
Письмом №21 от 04.06.2026г.

Главой Новокашировского сельского
поселения Альметьевского муниципального
района Республики Татарстан
Письмом №86 от 20.05.2026г.

Главой Новоникольского сельского поселения
Альметьевского муниципального района
Республики Татарстан
Письмом №59 от 12.05.2026г.

**РОССИЙСКАЯ ФЕДЕРАЦИЯ
ООО «ВОЛЖСКИЕ ЗЕМЛИ»**

Свидетельство № СРО-И-008-30112009-00131

**Документация по планировке территории
(проект планировки территории, содержащий проект межевания территории)**

для размещения объекта АО «Транснефть – Прикамье»:

«Система электрохимической защиты МН «Н. Челны – Альметьевск». АРНУ.
Реконструкция»

Республика Татарстан, г. Набережные Челны, Тукаевский район, Заинский район,
Сармановский район, Альметьевский район

**Том 4.2
Материалы по обоснованию проекта планировки территории.
Графическая часть**

Директор ООО «Волжские Земли»



Д.Ю. Яндулов

САМАРА
2026 г.

Состав документации по планировке территории

Проект планировки территории

Том 1. Основная часть проекта планировки территории. Положение о размещении объектов трубопроводного транспорта

1. Сведения о размещении объекта на территории

Приложение: Перечень координат характерных точек границ зон планируемого размещения линейных объектов

Приложение: Перечень координат характерных точек границ зон планируемого размещения линейных объектов, подлежащих реконструкции в связи с изменением их местоположения

Том 2. Основная часть проекта планировки территории. Графическая часть

№ п/п	Наименование	Лист	Масштаб
1.	Чертеж красных линий	Не требуется ч. 11 ст. 1 Градостроительного кодекса РФ	
2.	Приложение: Перечень координат характерных точек красных линий		
3.	Чертеж границ зон планируемого размещения линейного объекта	ППТ - 1	1:2 000
4.	Приложение: Каталог координат характерных точек границы зоны планируемого размещения временных зданий и сооружений	ТЧ	б/м
5.	Чертеж границ зон планируемого размещения линейных объектов, подлежащих реконструкции в связи с изменением их местоположения	Чертеж не разрабатывался в связи с тем, что объекты, подлежащие реконструкции в связи с изменением их местоположения, в границах зон планируемого размещения объекта отсутствуют	

Том 3. Материалы по обоснованию проекта планировки территории. Пояснительная записка

1. Исходная разрешительная документация
2. Обоснование размещения проектируемого объекта
3. Предложения по внесению изменений и дополнений в документы территориального планирования и правила землепользования и застройки
4. Сведения о пересечениях проектируемого объекта с другими объектами капитального строительства

5. Состав материалов и результатов инженерных изысканий

Приложение 1: Каталог координат характерных точек границ охранных зон, подлежащих установлению, изменению в связи с размещением линейных объектов

Приложение 2: Каталог координат характерных точек границ охранных зон, подлежащих установлению, изменению в связи с размещением линейных объектов, подлежащих реконструкции в связи с изменением их местоположения

Том 4. Материалы по обоснованию проекта планировки территории. Графическая часть

№ п/п	Наименование	Лист	Масштаб
1.	Схема расположения элементов планировочной структуры	ППТ-2	1:10 000
2.	Схема использования территории в период подготовки проекта планировки	ППТ-3	1:2 000
3.	Схема организации улично-дорожной сети и движения транспорта	Не требуется. п. 21 постановления Правительства РФ от 12 мая 2017 года № 564	
4.	Схема вертикальной планировки территории, инженерной подготовки и инженерной защиты территории	Не требуется. Приказ Минстроя России от 25 апреля 2017 года № 740/пр	
5.	Схема границ зон с особыми условиями использования территории, особо охраняемых природных территорий, лесничеств	ППТ-4	1:2 000
6.	Схема границ территорий объектов культурного наследия	Не разрабатывается в связи с тем, что на территории размещения объекта отсутствуют объекты культурного наследия, включенные в Единый государственный реестр объектов культурного наследия народов Российской Федерации, выявленные объекты культурного наследия	
7.	Схема границ территорий, подверженных риску возникновения чрезвычайных ситуаций природного и техногенного характера	ППТ-5	1:2 000
8.	Схема конструктивных и планировочных решений	ППТ-6	1:2 000

Проект межевания территории

Том 5. Основная часть проекта межевания территории. Текстовая часть

1. Перечень и сведения о площади образуемых земельных участков, в том числе возможные способы их образования
2. Перечень и сведения о площади образуемых земельных участков, которые будут отнесены к территориям общего пользования или имуществу общего пользования
3. Перечень и сведения о площади образуемых земельных участков, в том числе в отношении которых предполагаются резервирование и (или) изъятие для государственных или муниципальных нужд
4. Вид разрешенного использования образуемых земельных участков в соответствии с проектом планировки территории
5. Информация о правообладателях земельных участков
6. Категория земель
7. Адресные характеристики земельных участков

8. Площадь исходных земельных участков

9. Целевое назначение лесов, вид (виды) разрешенного использования лесного участка, количественные и качественные характеристики лесного участка, сведения о нахождении лесного участка в границах особо защитных участков лесов

10. Сведения о границах зон публичных сервитутов, подлежащих установлению, содержащие перечень координат характерных точек границ публичного сервитута в системе координат, используемой для ведения Единого государственного реестра недвижимости

Приложение 1: Перечень координат характерных точек границ территории, применительно к которой осуществляется подготовка проекта межевания

Том 6. Основная часть проекта межевания территории. Графическая часть

№ п/п	Наименование	Лист	Масштаб
1.	Чертеж межевания территории	ПМТ-7	1:2 000
2.	Приложение: Перечень координат характерных точек образуемых земельных участков и частей земельных участков по объекту	ТЧ	б/м

Том 7. Материалы по обоснованию проекта межевания территории. Пояснительная записка

1. Обоснование определения местоположения границ образуемого земельного участка с учетом соблюдения требований к образуемым земельным участкам, в том числе требований к предельным (минимальным и (или) максимальным) размерам земельных участков

2. Обоснование способа образования земельного участка

3. Обоснование определения размеров образуемого земельного участка

4. Обоснование определения границ публичного сервитута, подлежащего установлению в соответствии с законодательством Российской Федерации

Том 8. Материалы по обоснованию проекта межевания территории. Графическая часть




№ п/п	Наименование	Лист	Масштаб
1.	Чертеж обоснования проекта межевания территории	ПМТ-8	1:2 000
2.	Чертеж границ лесничеств, лесопарков, участковых лесничеств, лесных кварталов, лесотаксационных выделов или частей лесотаксационных выделов	ПМТ-9	1:10 000

ОГЛАВЛЕНИЕ









Схема границ территорий, подверженных риску возникновения чрезвычайных ситуаций природного и техногенного характера.....	7 – 35
Схема конструктивных и планировочных решений.....	36 – 64




Документация по планировке территории для размещения объекта:
«Система электрохимической защиты МН "Н.Челны - Альметьевск". АРНУ. Реконструкция»
Республика Татарстан, городской округ г.Набережные Челны, Тукаевский район, Заинский район,
Сармановский район, Альметьевский район
СХЕМА ГРАНИЦ ТЕРРИТОРИЙ, ПОДВЕРЖЕННЫХ РИСКУ ВОЗНИКНОВЕНИЯ
ЧРЕЗВЫЧАЙНЫХ
СИТУАЦИЙ ПРИРОДНОГО И ТЕХНОГЕННОГО ХАРАКТЕРА

Условные обозначения:

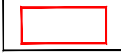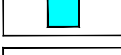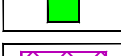- - граница территории, в отношении которой осуществляется подготовка проекта планировки
- - граница зоны планируемого размещения линейного объекта
- - граница зоны планируемого размещения временных зданий и сооружений
- - проектируемые сети электрохимической защиты
- - проектируемые сооружения электрохимической защиты
- - проектируемый информационно-опознавательный знак
- - проектируемый контрольно-измерительный пункт (КИП)
- - проектируемые временные площадки
- 72:18:1402001

- граница и номер кадастрового квартала по сведениям ЕГРН

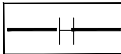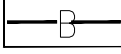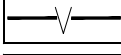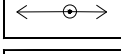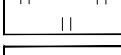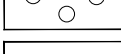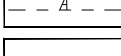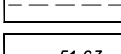- - существующий нефтепровод
- - существующий продуктопровод
- - существующий водовод
- - существующий кабель связи
- - существующая воздушная линия электропередачи
- - сенокос
- - древесно-кустарниковая растительность
- - автомобильная дорога
- - полевая дорога (проезд)
- 51.63

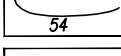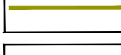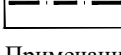
- высотные отметки
- - сплюснутая горизонталь
- - граница населенного пункта по сведениям ЕГРН
- - граница административного-территориального деления по сведениям ЕГРН

Примечание:

1. Границы зон планируемого размещения линейных объектов, подлежащих реконструкции в связи с изменением их местоположения, отсутствуют.


Границы территорий, подверженных риску возникновения чрезвычайных ситуаций техногенного характера

- - территория подверженная риску возникновения чрезвычайных ситуаций техногенного характера в соответствии со сведениями ЕГРН (зоны минимально (минимальных) допустимых расстояний от магистральных трубопроводов, реестровые номера в ЕГРН - 16:00-6.4658, 16:00-6.4617, 16:00-6.4676, 16:00-6.4578, 16:39-6.2882, 16:00-6.4575, 16:00-6.4579, 16:00-6.4610, 16:00-6.4614, 16:00-6.4631, 16:07-6.11855, 16:00-6.4750, 16:00-6.4621)

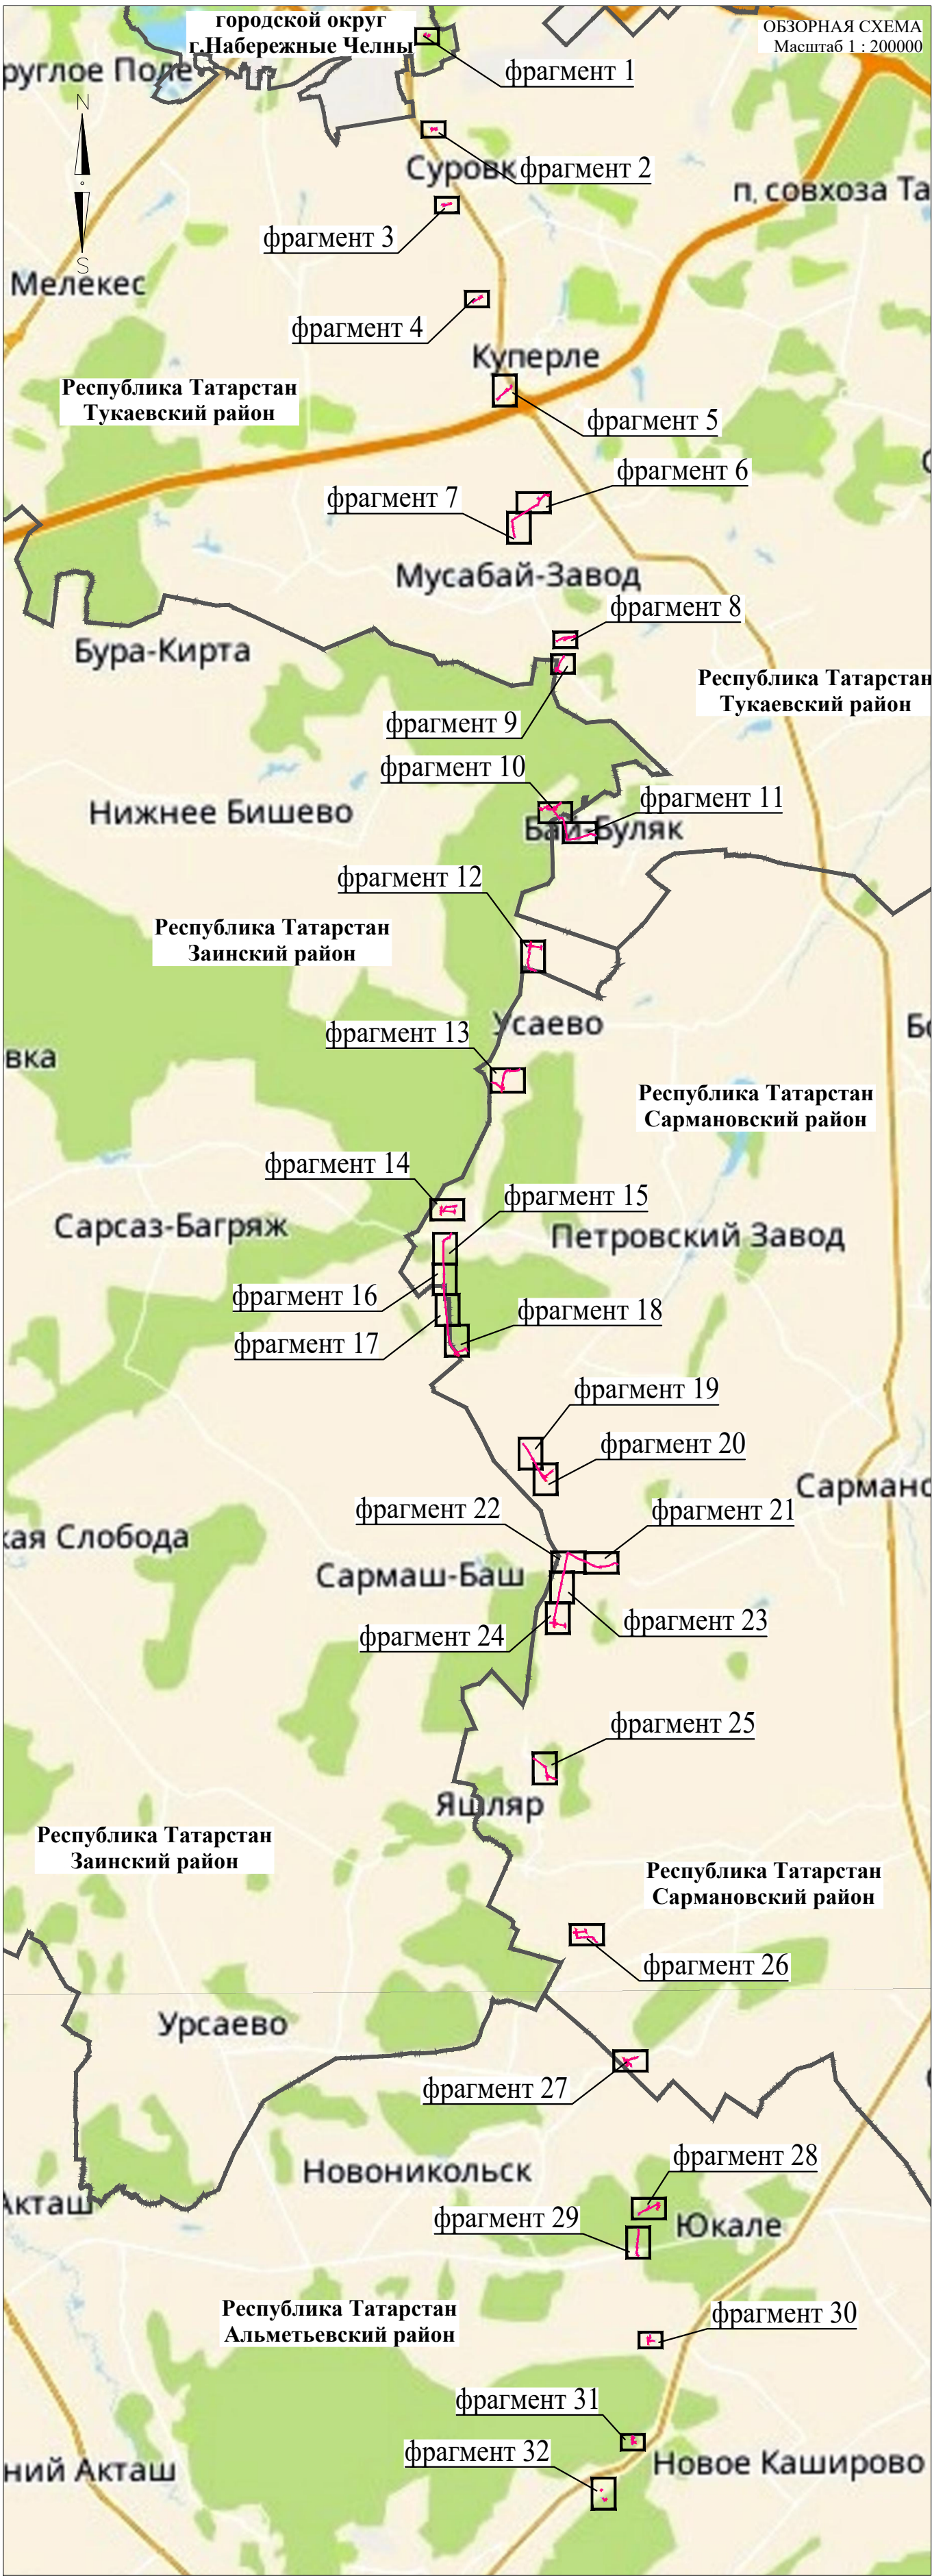


Директор	Яндулов Д.Ю.		Документация по планировке территории для размещения объекта: «Система электрохимической защиты МН "Н.Челны - Альметьевск". АРНУ. Реконструкция»			
Исполнитель	Ивашов А.С.					
			Республика Татарстан, городской округ г.Набережные Челны, Тукаевский район, Заинский район, Сармановский район, Альметьевский район			
			СХЕМА ГРАНИЦ ТЕРРИТОРИЙ, ПОДВЕРЖЕННЫХ РИСКУ ВОЗНИКНОВЕНИЯ ЧРЕЗВЫЧАЙНЫХ СИТУАЦИЙ ПРИРОДНОГО И ТЕХНОГЕННОГО ХАРАКТЕРА (материалы по обоснованию) Масштаб 1 : 2000 (Формат А2)	Стадия	Лист	Листов
				ППТ	1	29
				ООО "Волжские земли" г. Самара 2026 г.		

Фрагмент 1

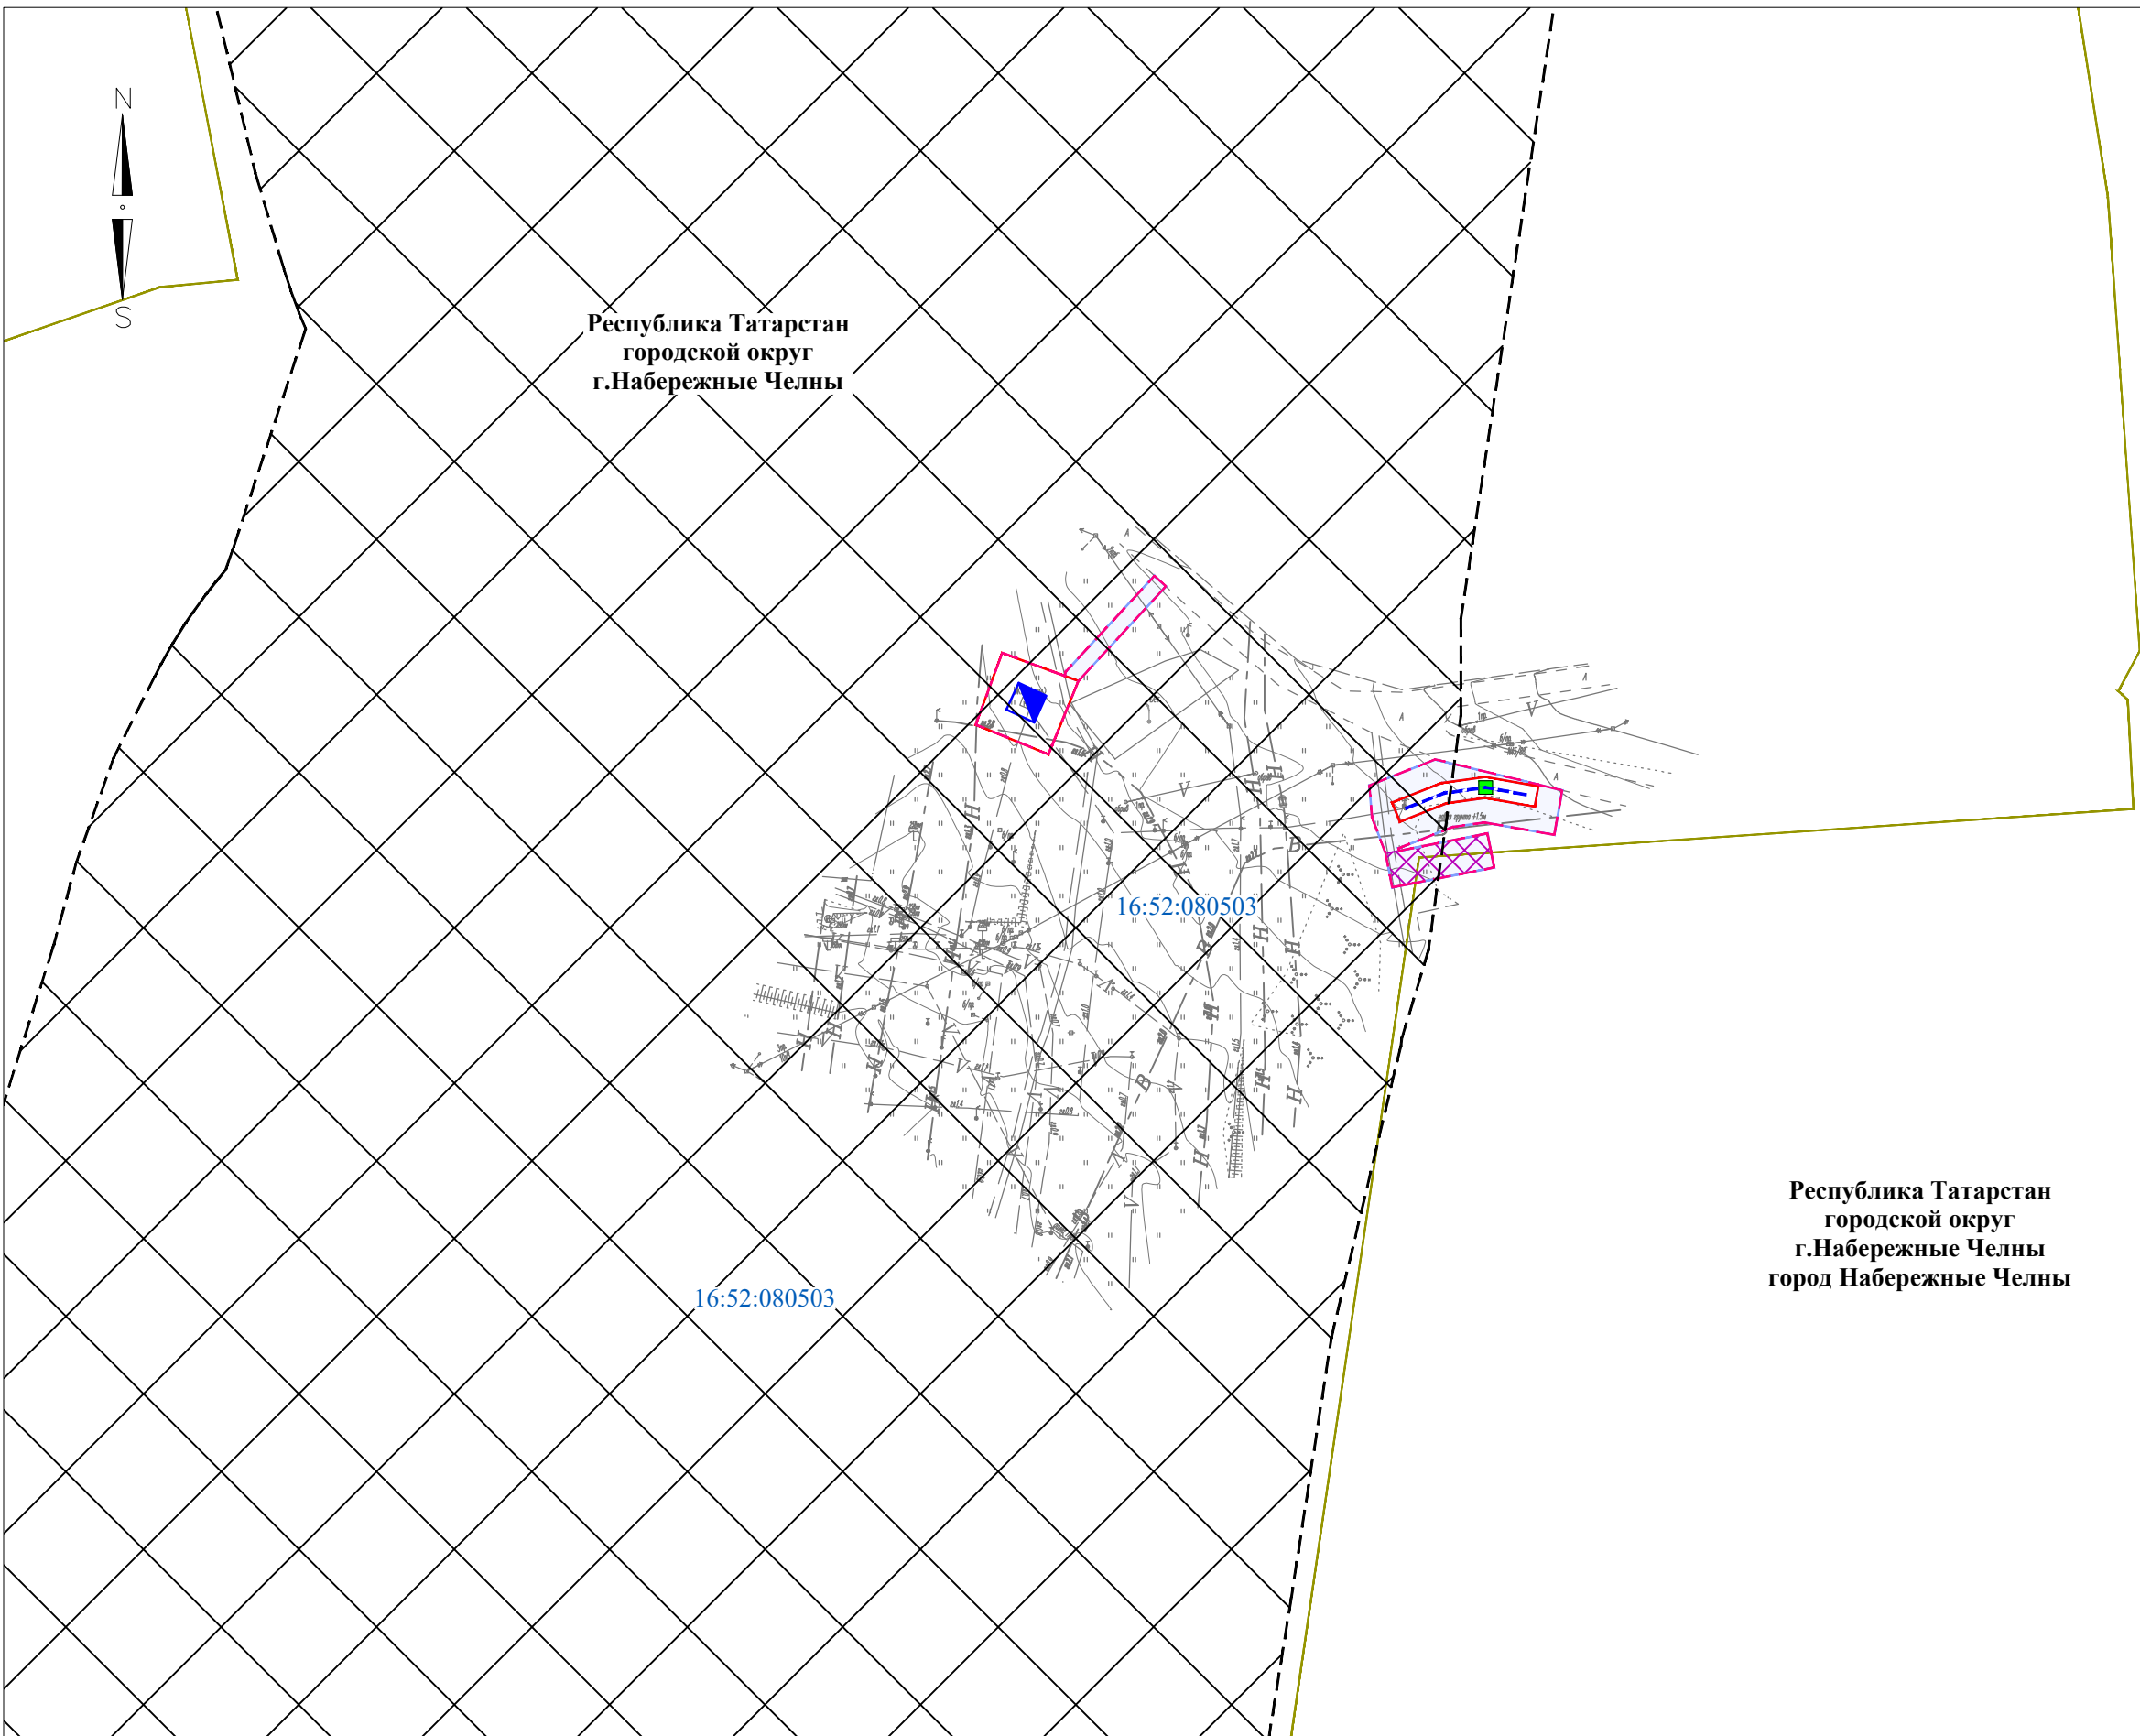


Фрагмент 2

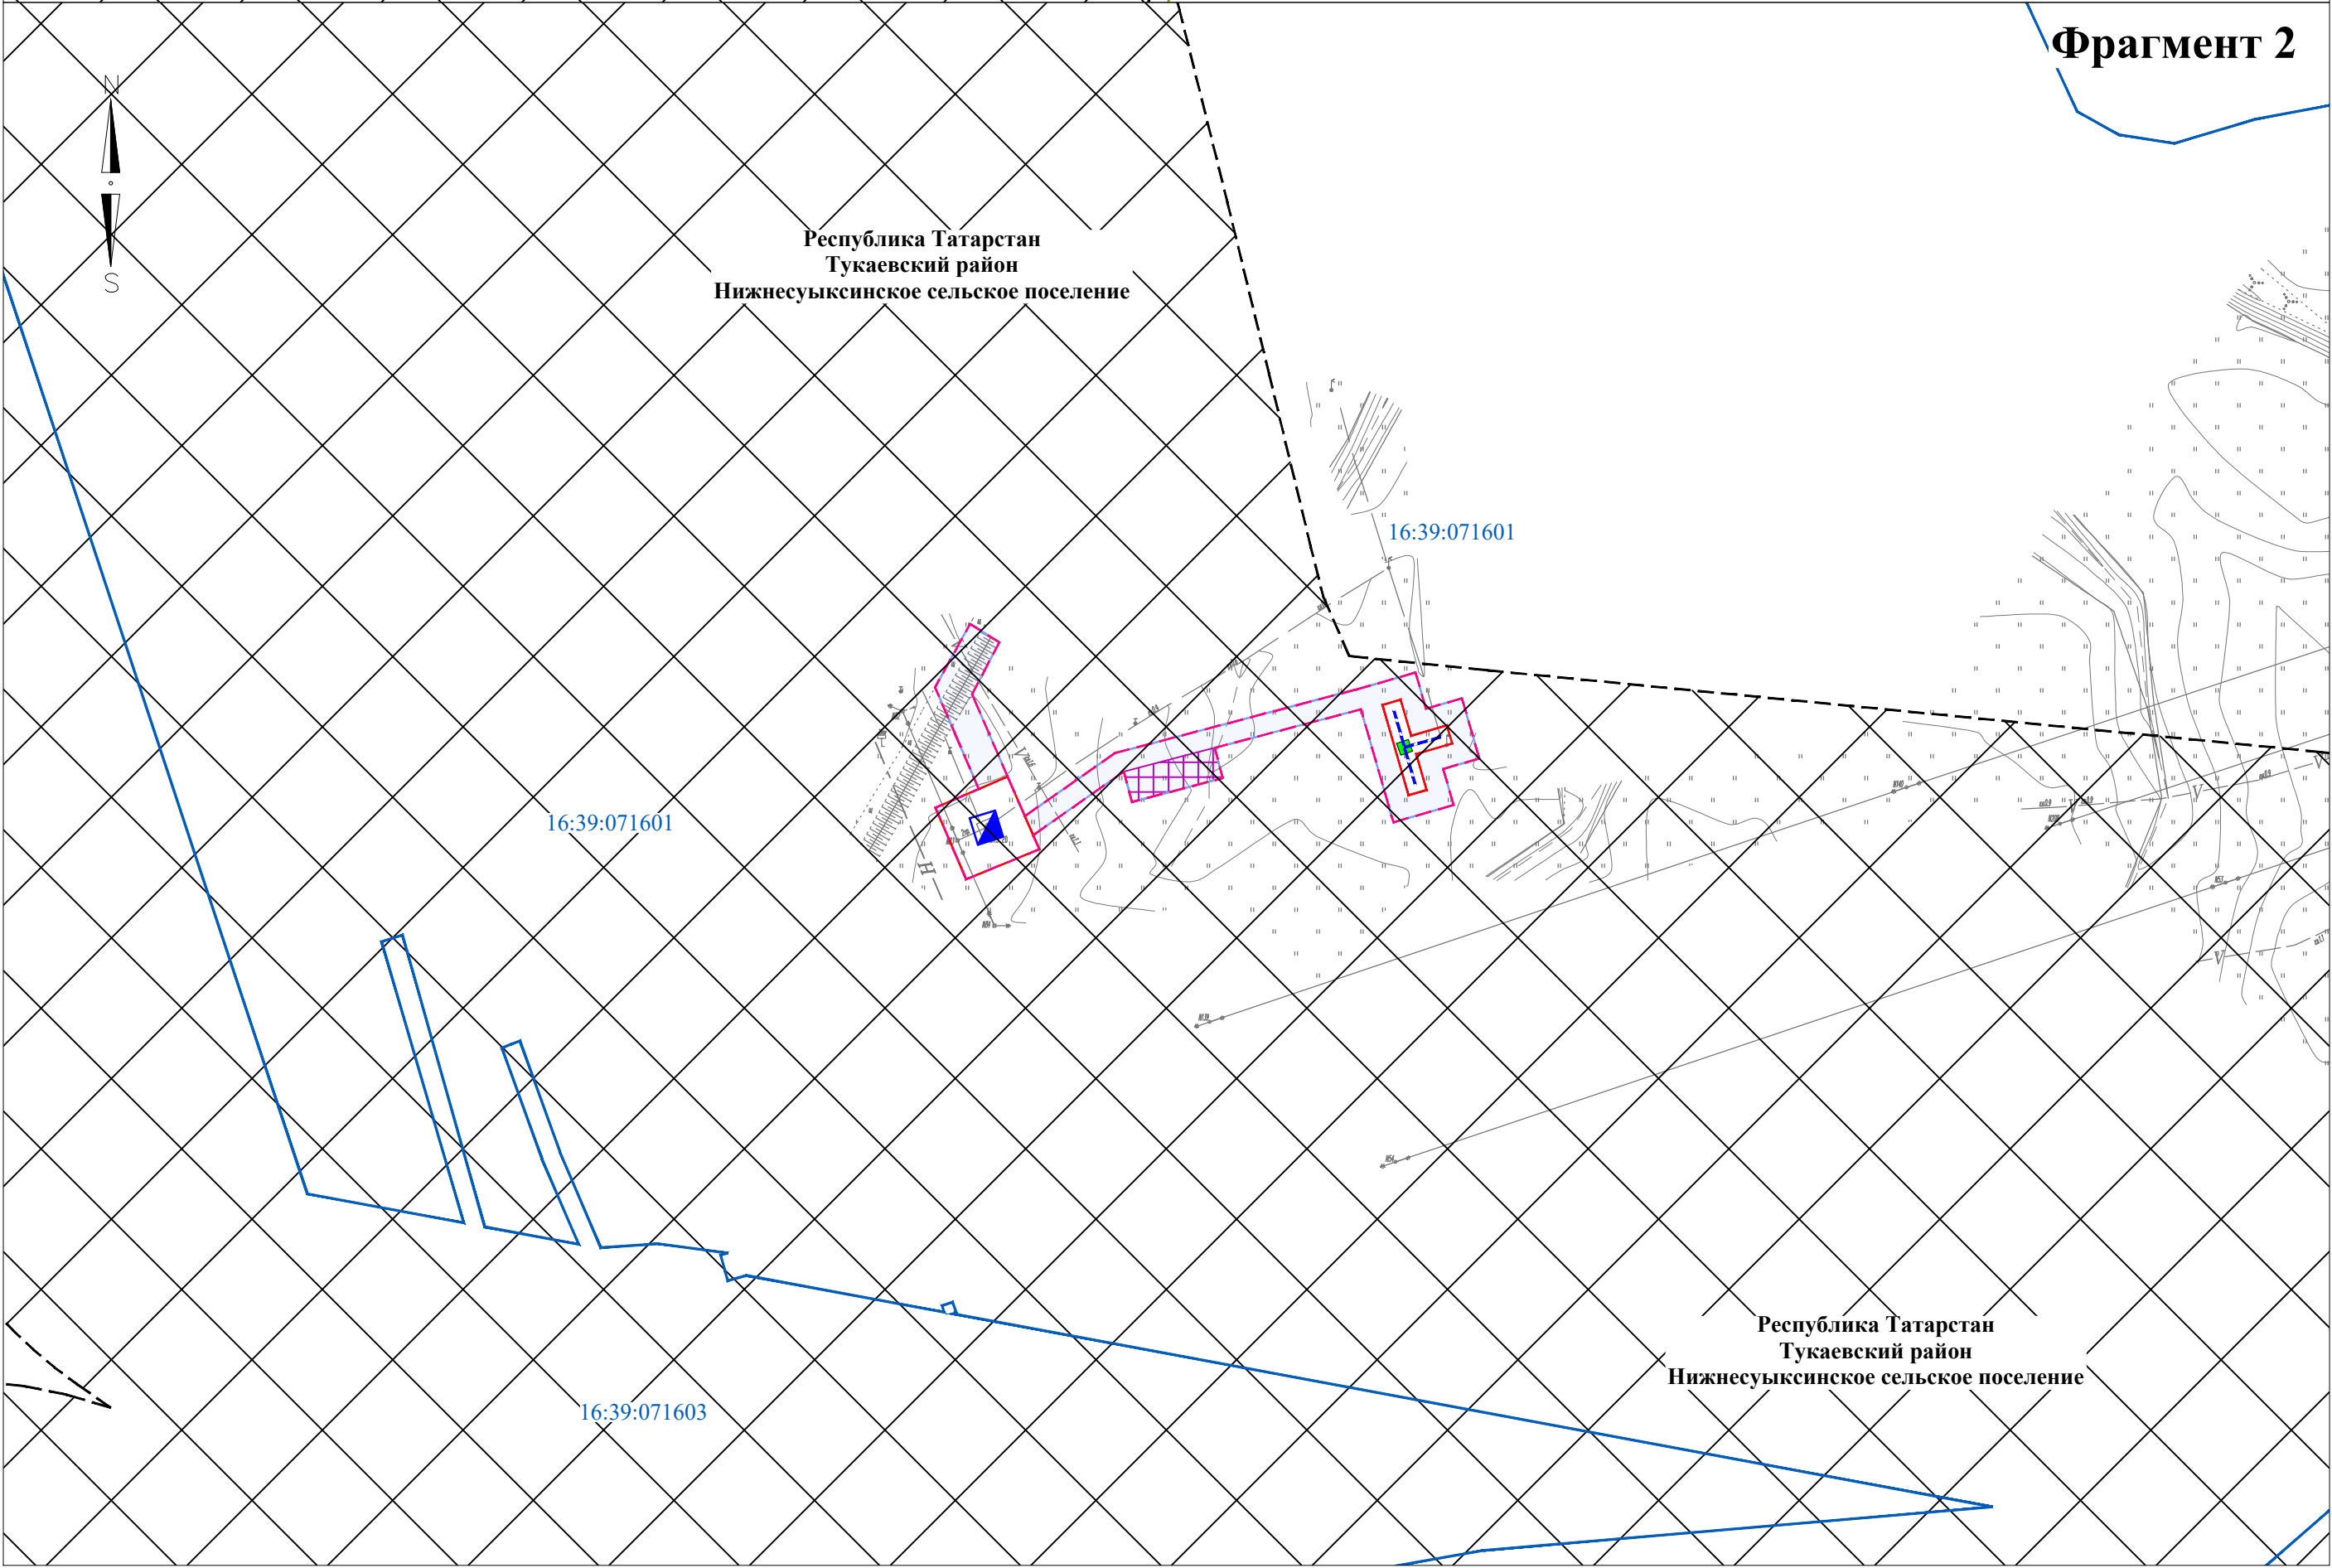


Директор	Яндулов Д.Ю.		Документация по планировке территории для размещения объекта: «Система электрохимической защиты МН "Н.Челны - Альметьевск". АРНУ. Реконструкция»		
Исполнитель	Ивашов А.С.				
			Республика Татарстан, городской округ г.Набережные Челны, Тукаевский район, Нижнесууксинское сельское поселение		
			СХЕМА ГРАНИЦ ТЕРРИТОРИЙ, ПОДВЕРЖЕННЫХ РИСКУ ВОЗНИКНОВЕНИЯ ЧРЕЗВЫЧАЙНЫХ СИТУАЦИЙ ПРИРОДНОГО И ТЕХНОГЕННОГО ХАРАКТЕРА (материалы по обоснованию)	Стадия	Лист
				ППТ	2
				Листов	
			Масштаб 1 : 2000 (Формат А2)	ООО "Волжские земли" г. Самара 2026 г.	

Фрагмент 3

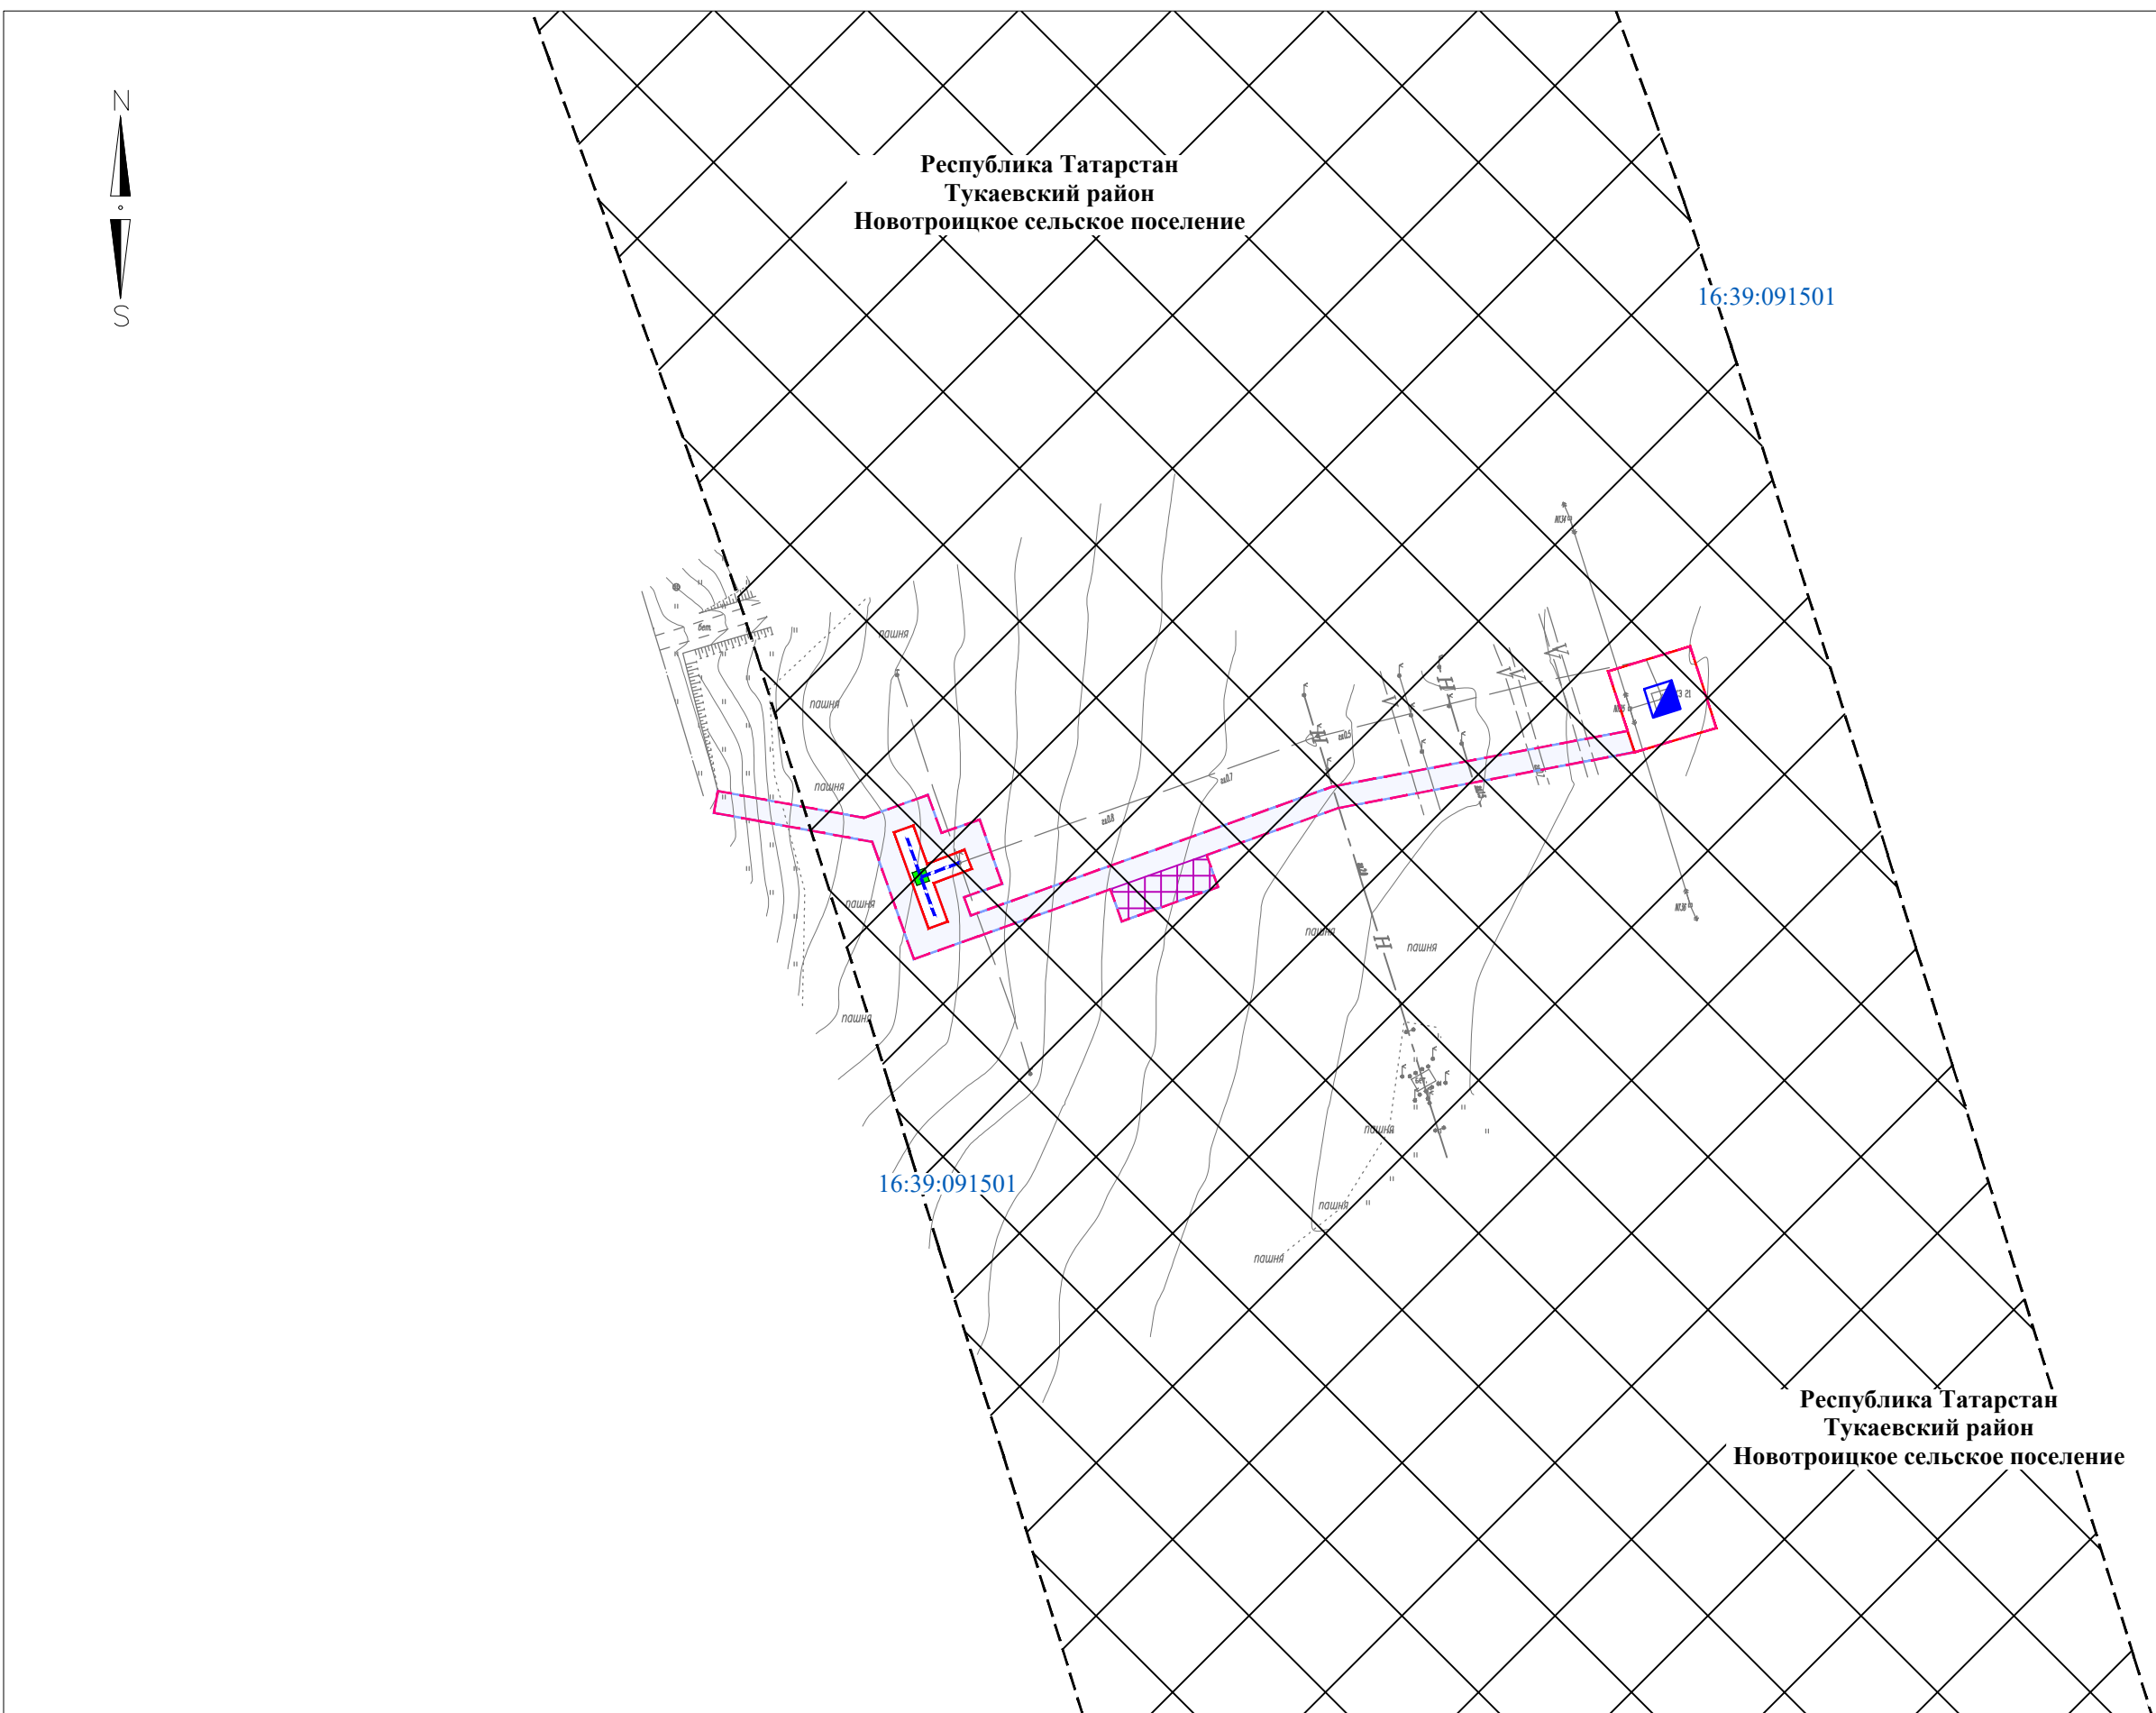

Фрагмент 4

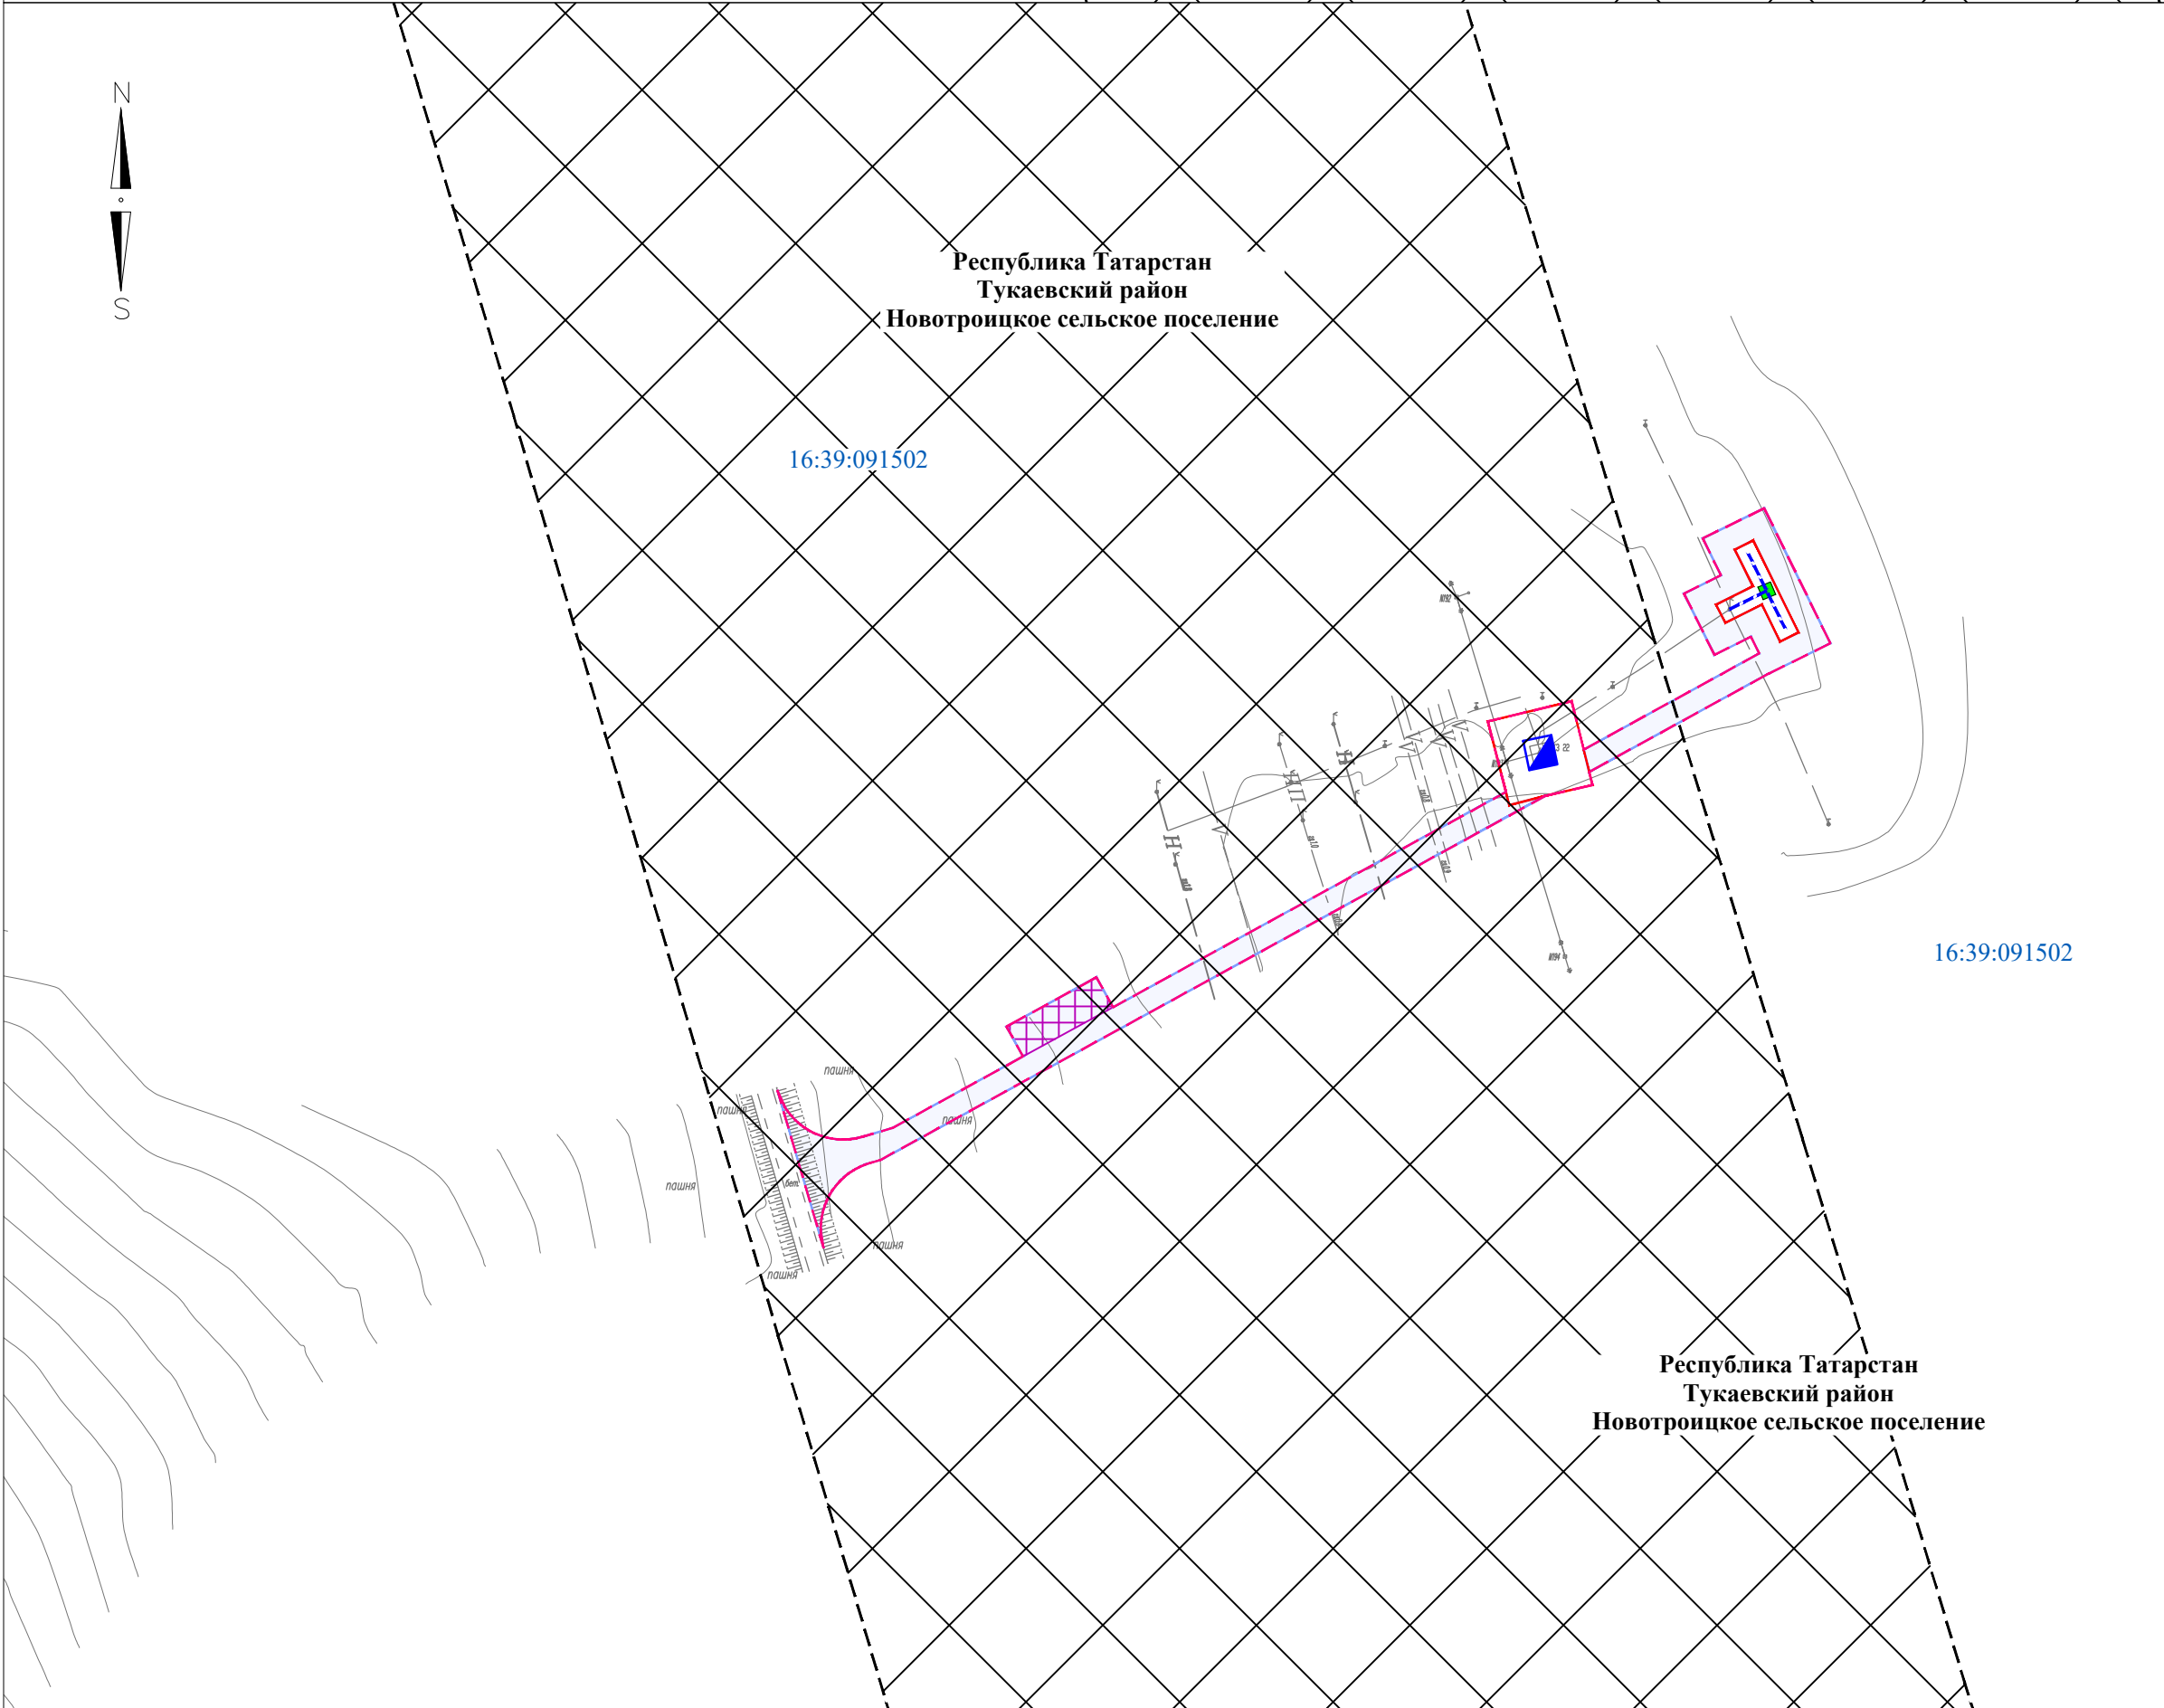

Директор	Яндулов Д.Ю.		Документация по планировке территории для размещения объекта: «Система электрохимической защиты МН "Н.Челны - Альметьевск". АРНУ. Реконструкция»		
Исполнитель	Ивашов А.С.				
			Республика Татарстан, Тукаевский район, Новотроицкое сельское поселение		
			СХЕМА ГРАНИЦ ТЕРРИТОРИЙ, ПОДВЕРЖЕННЫХ РИСКУ ВОЗНИКНОВЕНИЯ ЧРЕЗВЫЧАЙНЫХ СИТУАЦИЙ ПРИРОДНОГО И ТЕХНОГЕННОГО ХАРАКТЕРА (материалы по обоснованию) Масштаб 1 : 2000 (Формат А2)	Стадия	Лист
				ППТ	3
					Листов
				ООО "Волжские земли" г. Самара 2026 г.	


16:39:091601

16:39:091201

Республика Татарстан
Тукаевский район
Новотроицкое сельское поселение

Республика Татарстан
Тукаевский район
Новотроицкое сельское поселение

16:39:091201

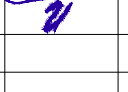
Директор	Яндулов Д.Ю.	
Исполнитель	Ивашов А.С.	

Документация по планировке территории для размещения объекта:
«Система электрохимической защиты МН "Н.Челны - Альметьевск". АРНУ. Реконструкция»


Республика Татарстан, Тукаевский район, Новотроицкое сельское поселение

СХЕМА ГРАНИЦ ТЕРРИТОРИЙ, ПОДВЕРЖЕННЫХ
РИСКУ ВОЗНИКНОВЕНИЯ ЧРЕЗВЫЧАЙНЫХ
СИТУАЦИЙ ПРИРОДНОГО И ТЕХНОГЕННОГО
ХАРАКТЕРА
(материалы по обоснованию)
Масштаб 1 : 2000 (Формат А2)

Стадия	Лист	Листов
ППТ	4	29
ООО "Волжские земли" г. Самара 2026 г.		

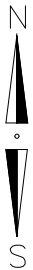


Республика Татарстан
Тукаевский район
Мусабай-Заводское сельское поселение

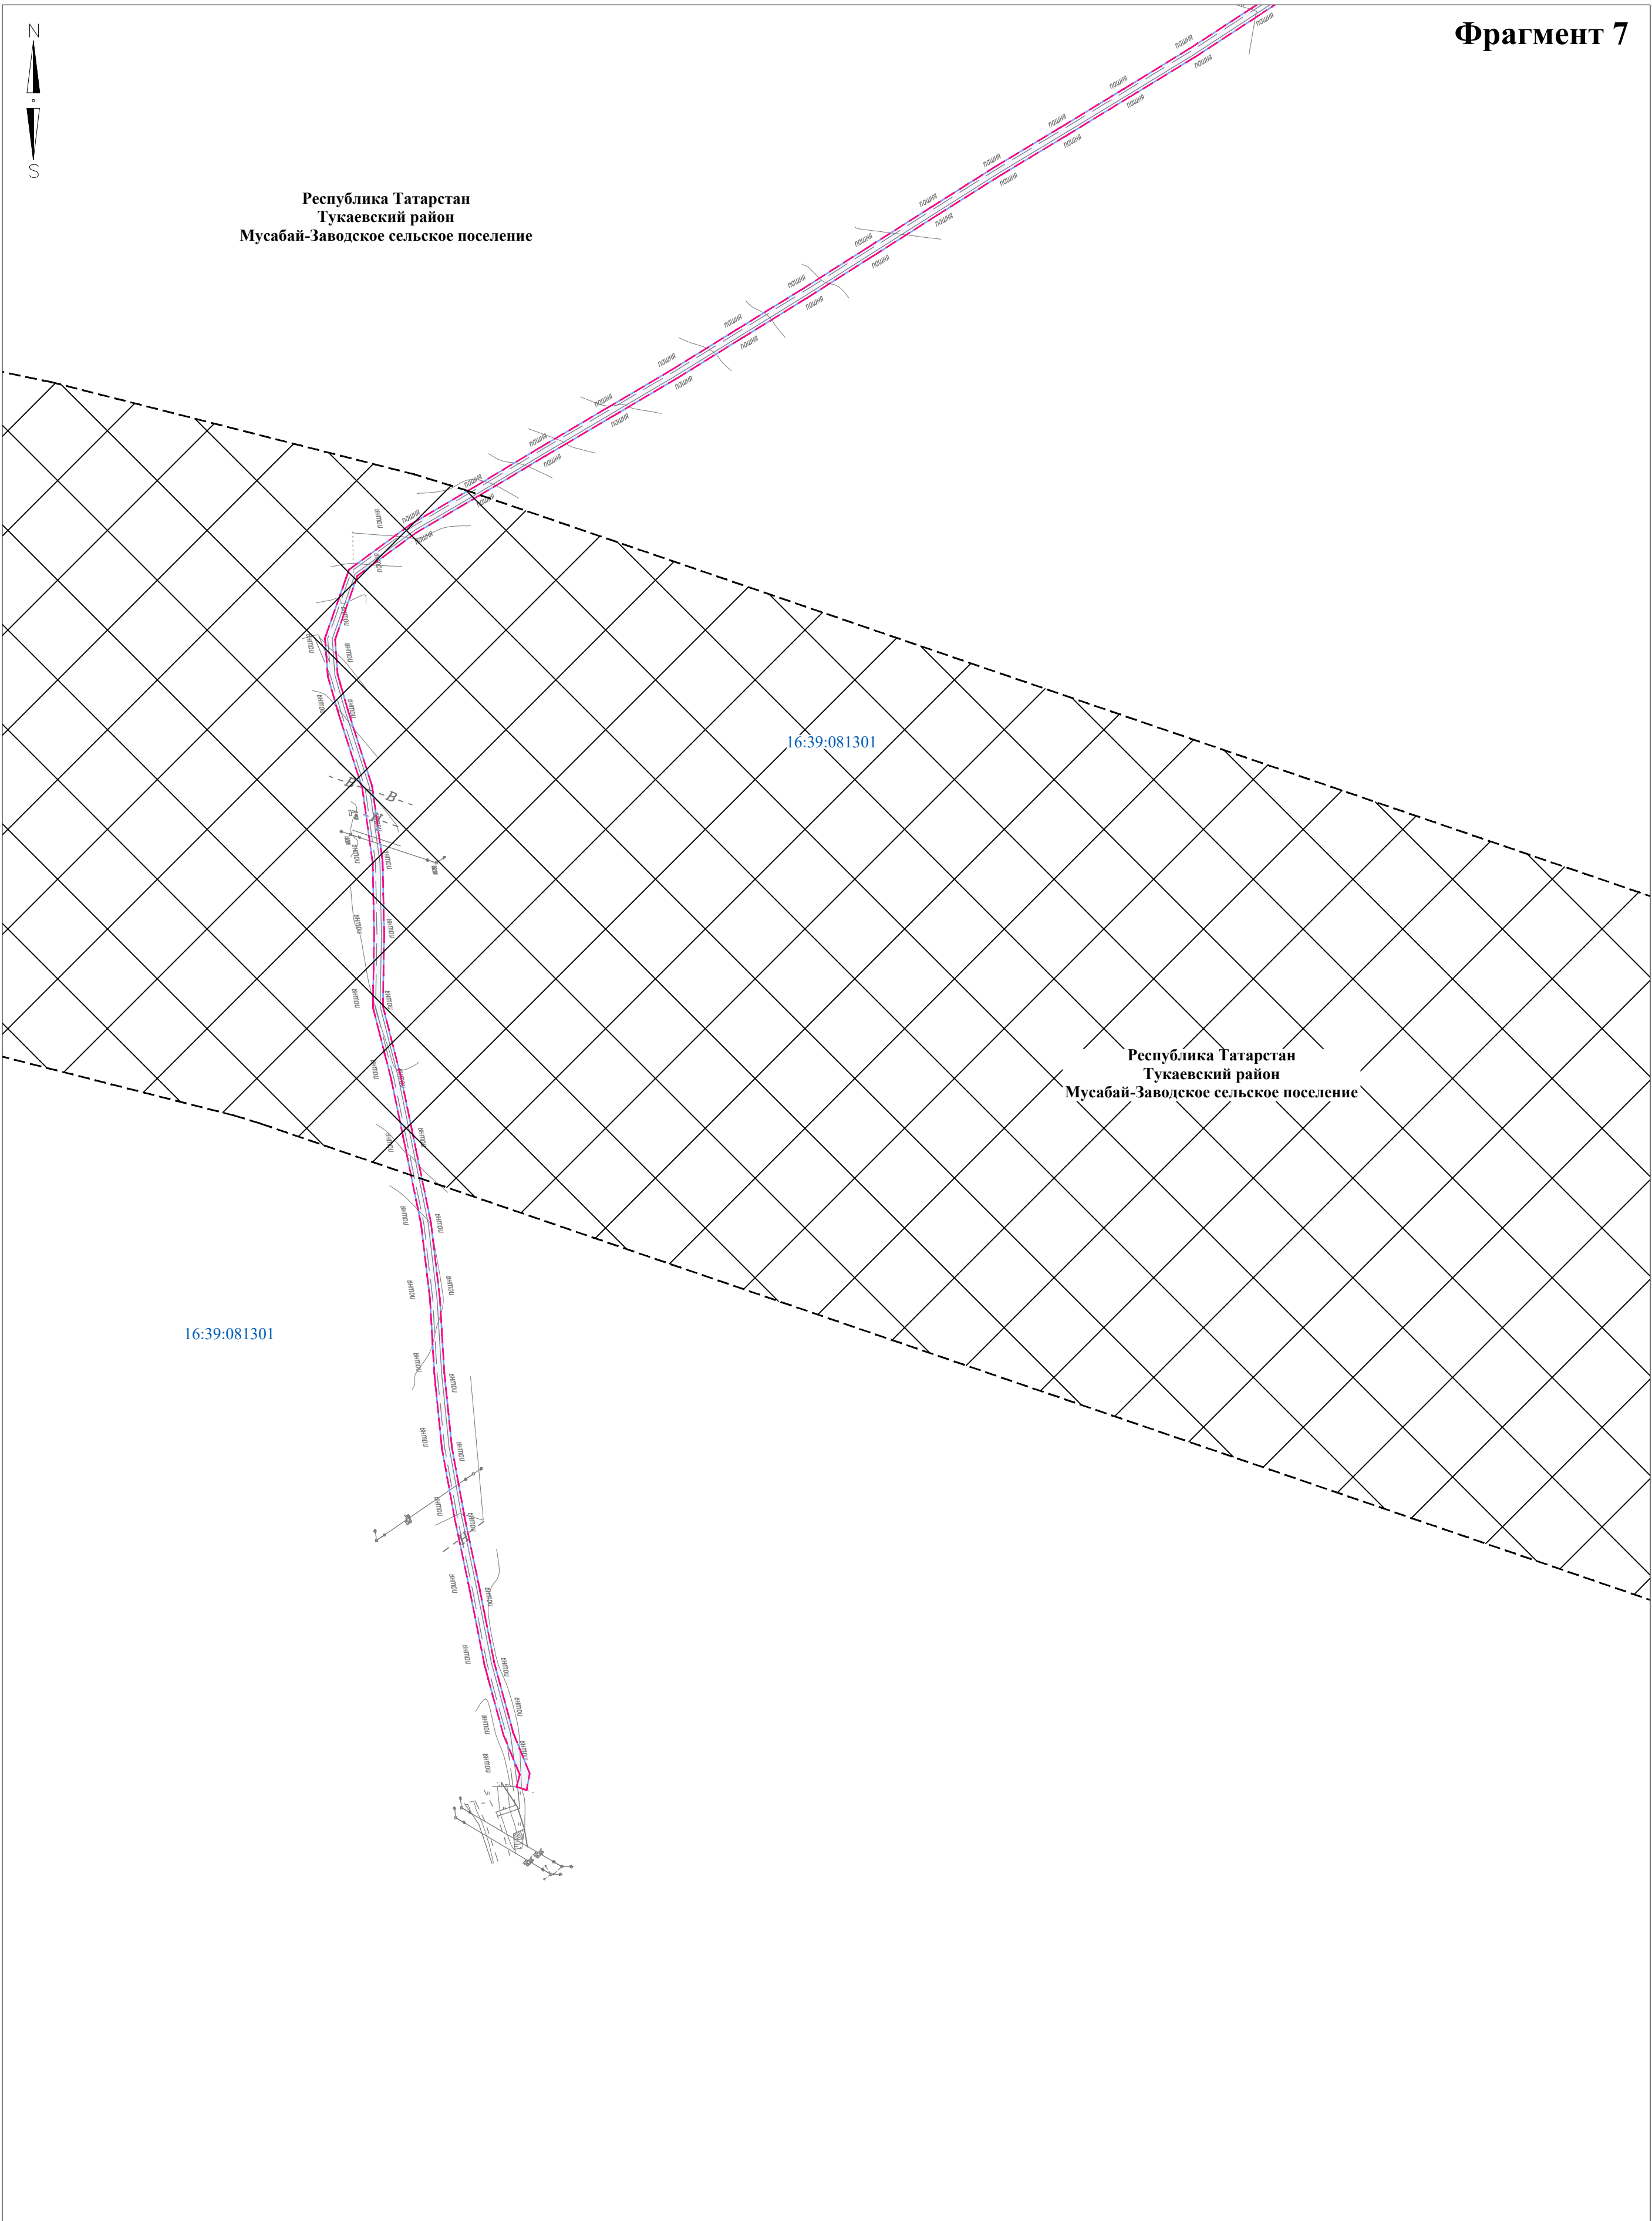


Директор	Яндулов Д.Ю.		Документация по планировке территории для размещения объекта: «Система электрохимической защиты МН "Н.Челны - Альметьевск". АРНУ. Реконструкция»		
Исполнитель	Ивашов А.С.				
			Республика Татарстан, Тукаевский район, Мусабай-Заводское сельское поселение		
			СХЕМА ГРАНИЦ ТЕРРИТОРИЙ, ПОДВЕРЖЕННЫХ РИСКУ ВОЗНИКНОВЕНИЯ ЧРЕЗВЫЧАЙНЫХ СИТУАЦИЙ ПРИРОДНОГО И ТЕХНОГЕННОГО ХАРАКТЕРА (материалы по обоснованию) Масштаб 1 : 2000 (Формат А2)	Стадия	Лист
				ППТ	6
					Листов
				ООО "Волжские земли" г. Самара 2026 г.	


Фрагмент 8

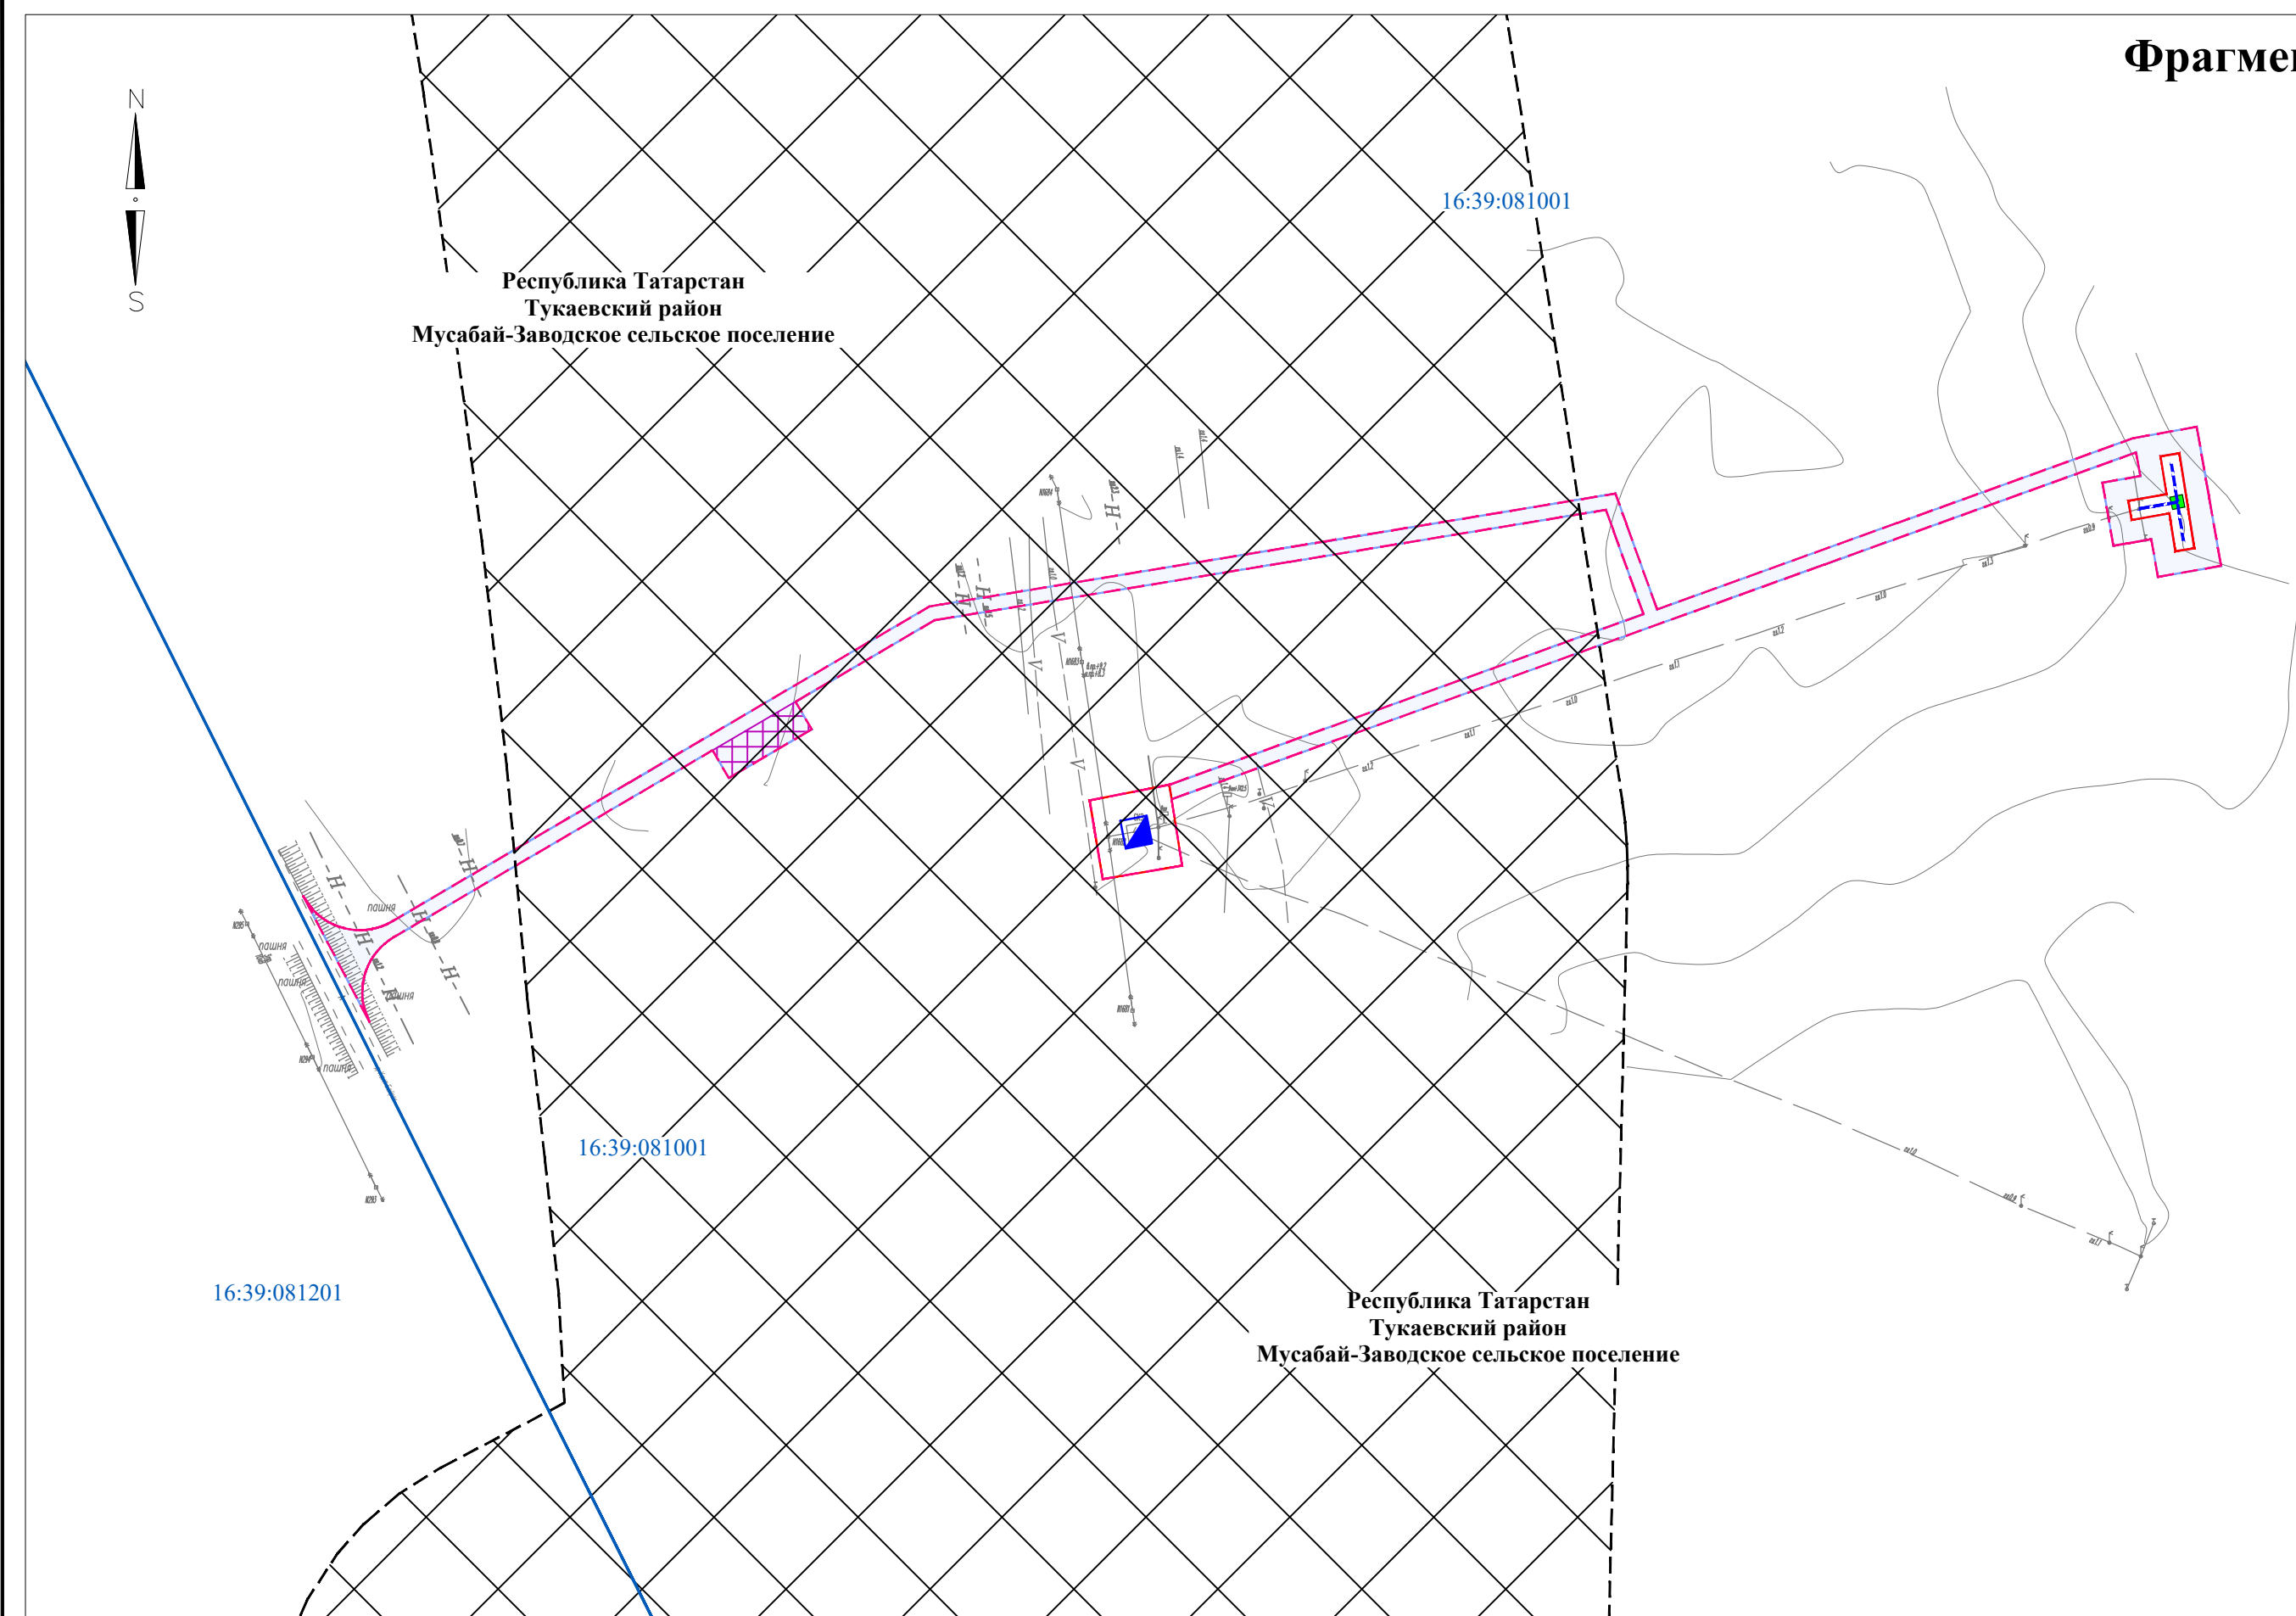

Фрагмент 9

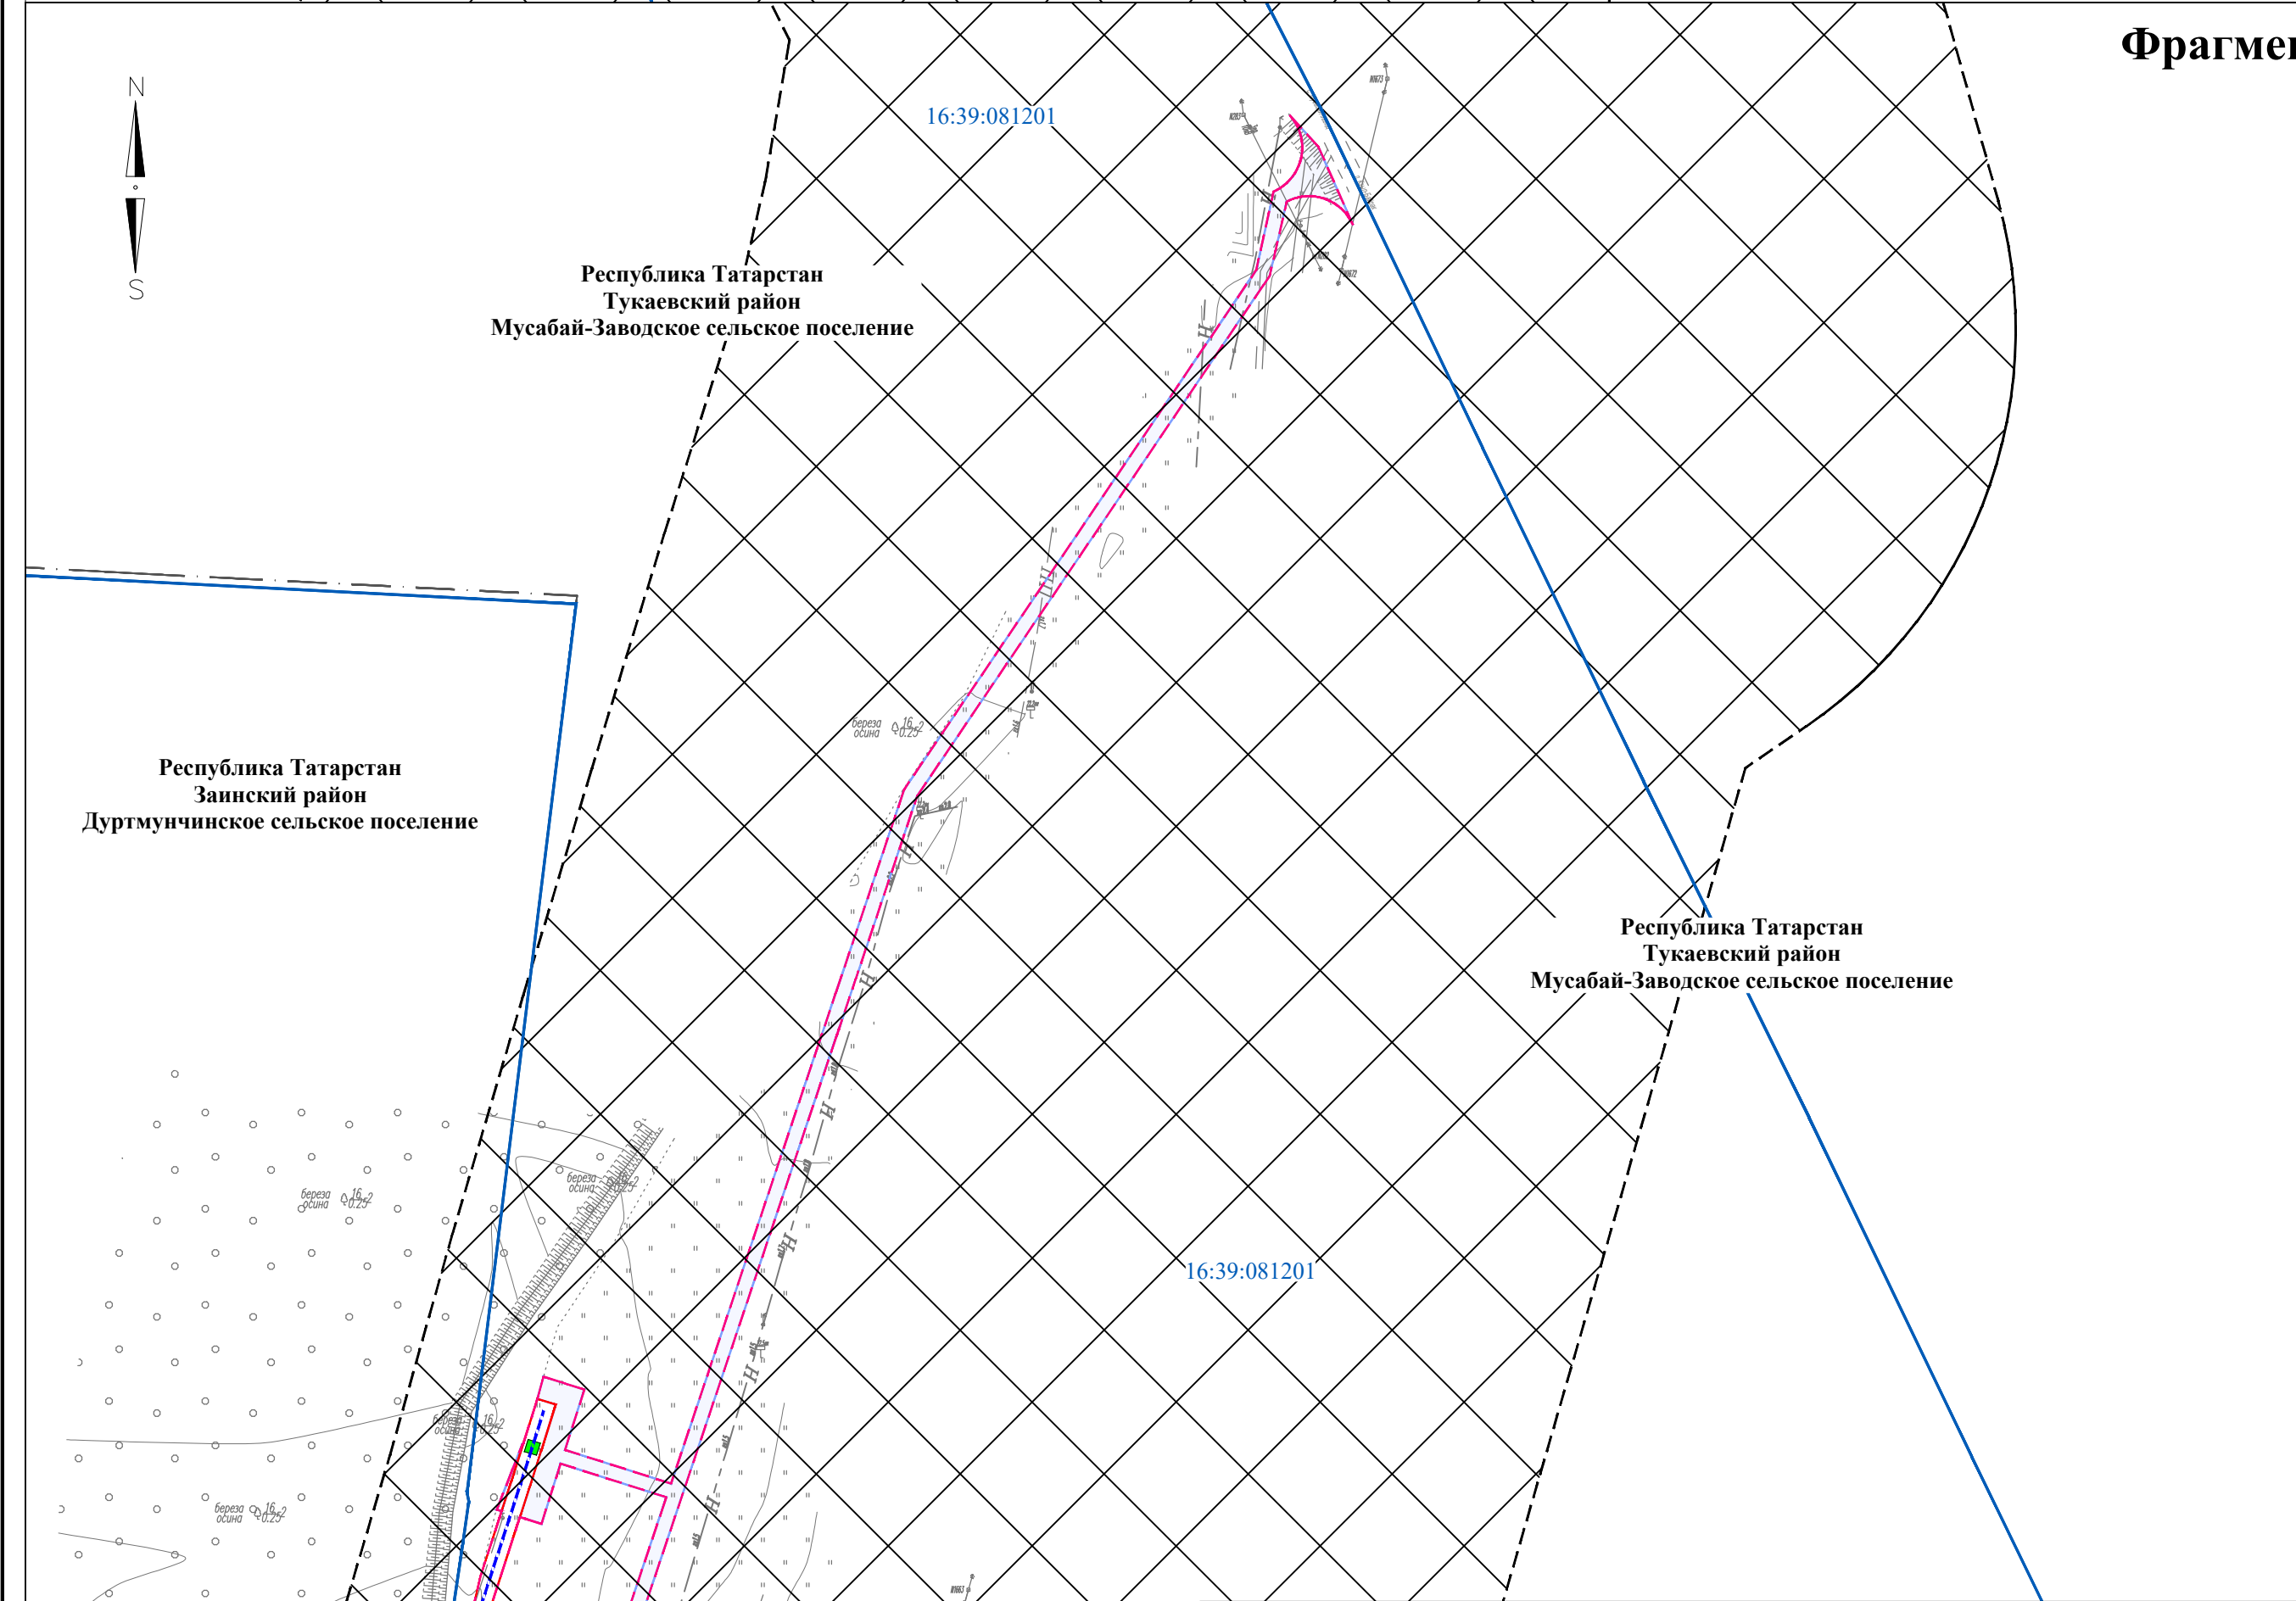

Директор	Яндулов Д.Ю.		Документация по планировке территории для размещения объекта: «Система электрохимической защиты МН "Н.Челны - Альметьевск". АРНУ. Реконструкция»		
Исполнитель	Ивашов А.С.				
			Республика Татарстан, Тукаевский район, Мусабай-Заводское сельское поселение		
			СХЕМА ГРАНИЦ ТЕРРИТОРИЙ, ПОДВЕРЖЕННЫХ РИСКУ ВОЗНИКНОВЕНИЯ ЧРЕЗВЫЧАЙНЫХ СИТУАЦИЙ ПРИРОДНОГО И ТЕХНОГЕННОГО ХАРАКТЕРА (материалы по обоснованию)	Стадия	Лист
				ППТ	7
					Листов
			Масштаб 1 : 2000 (Формат А2)	ООО "Волжские земли" г. Самара 2026 г.	

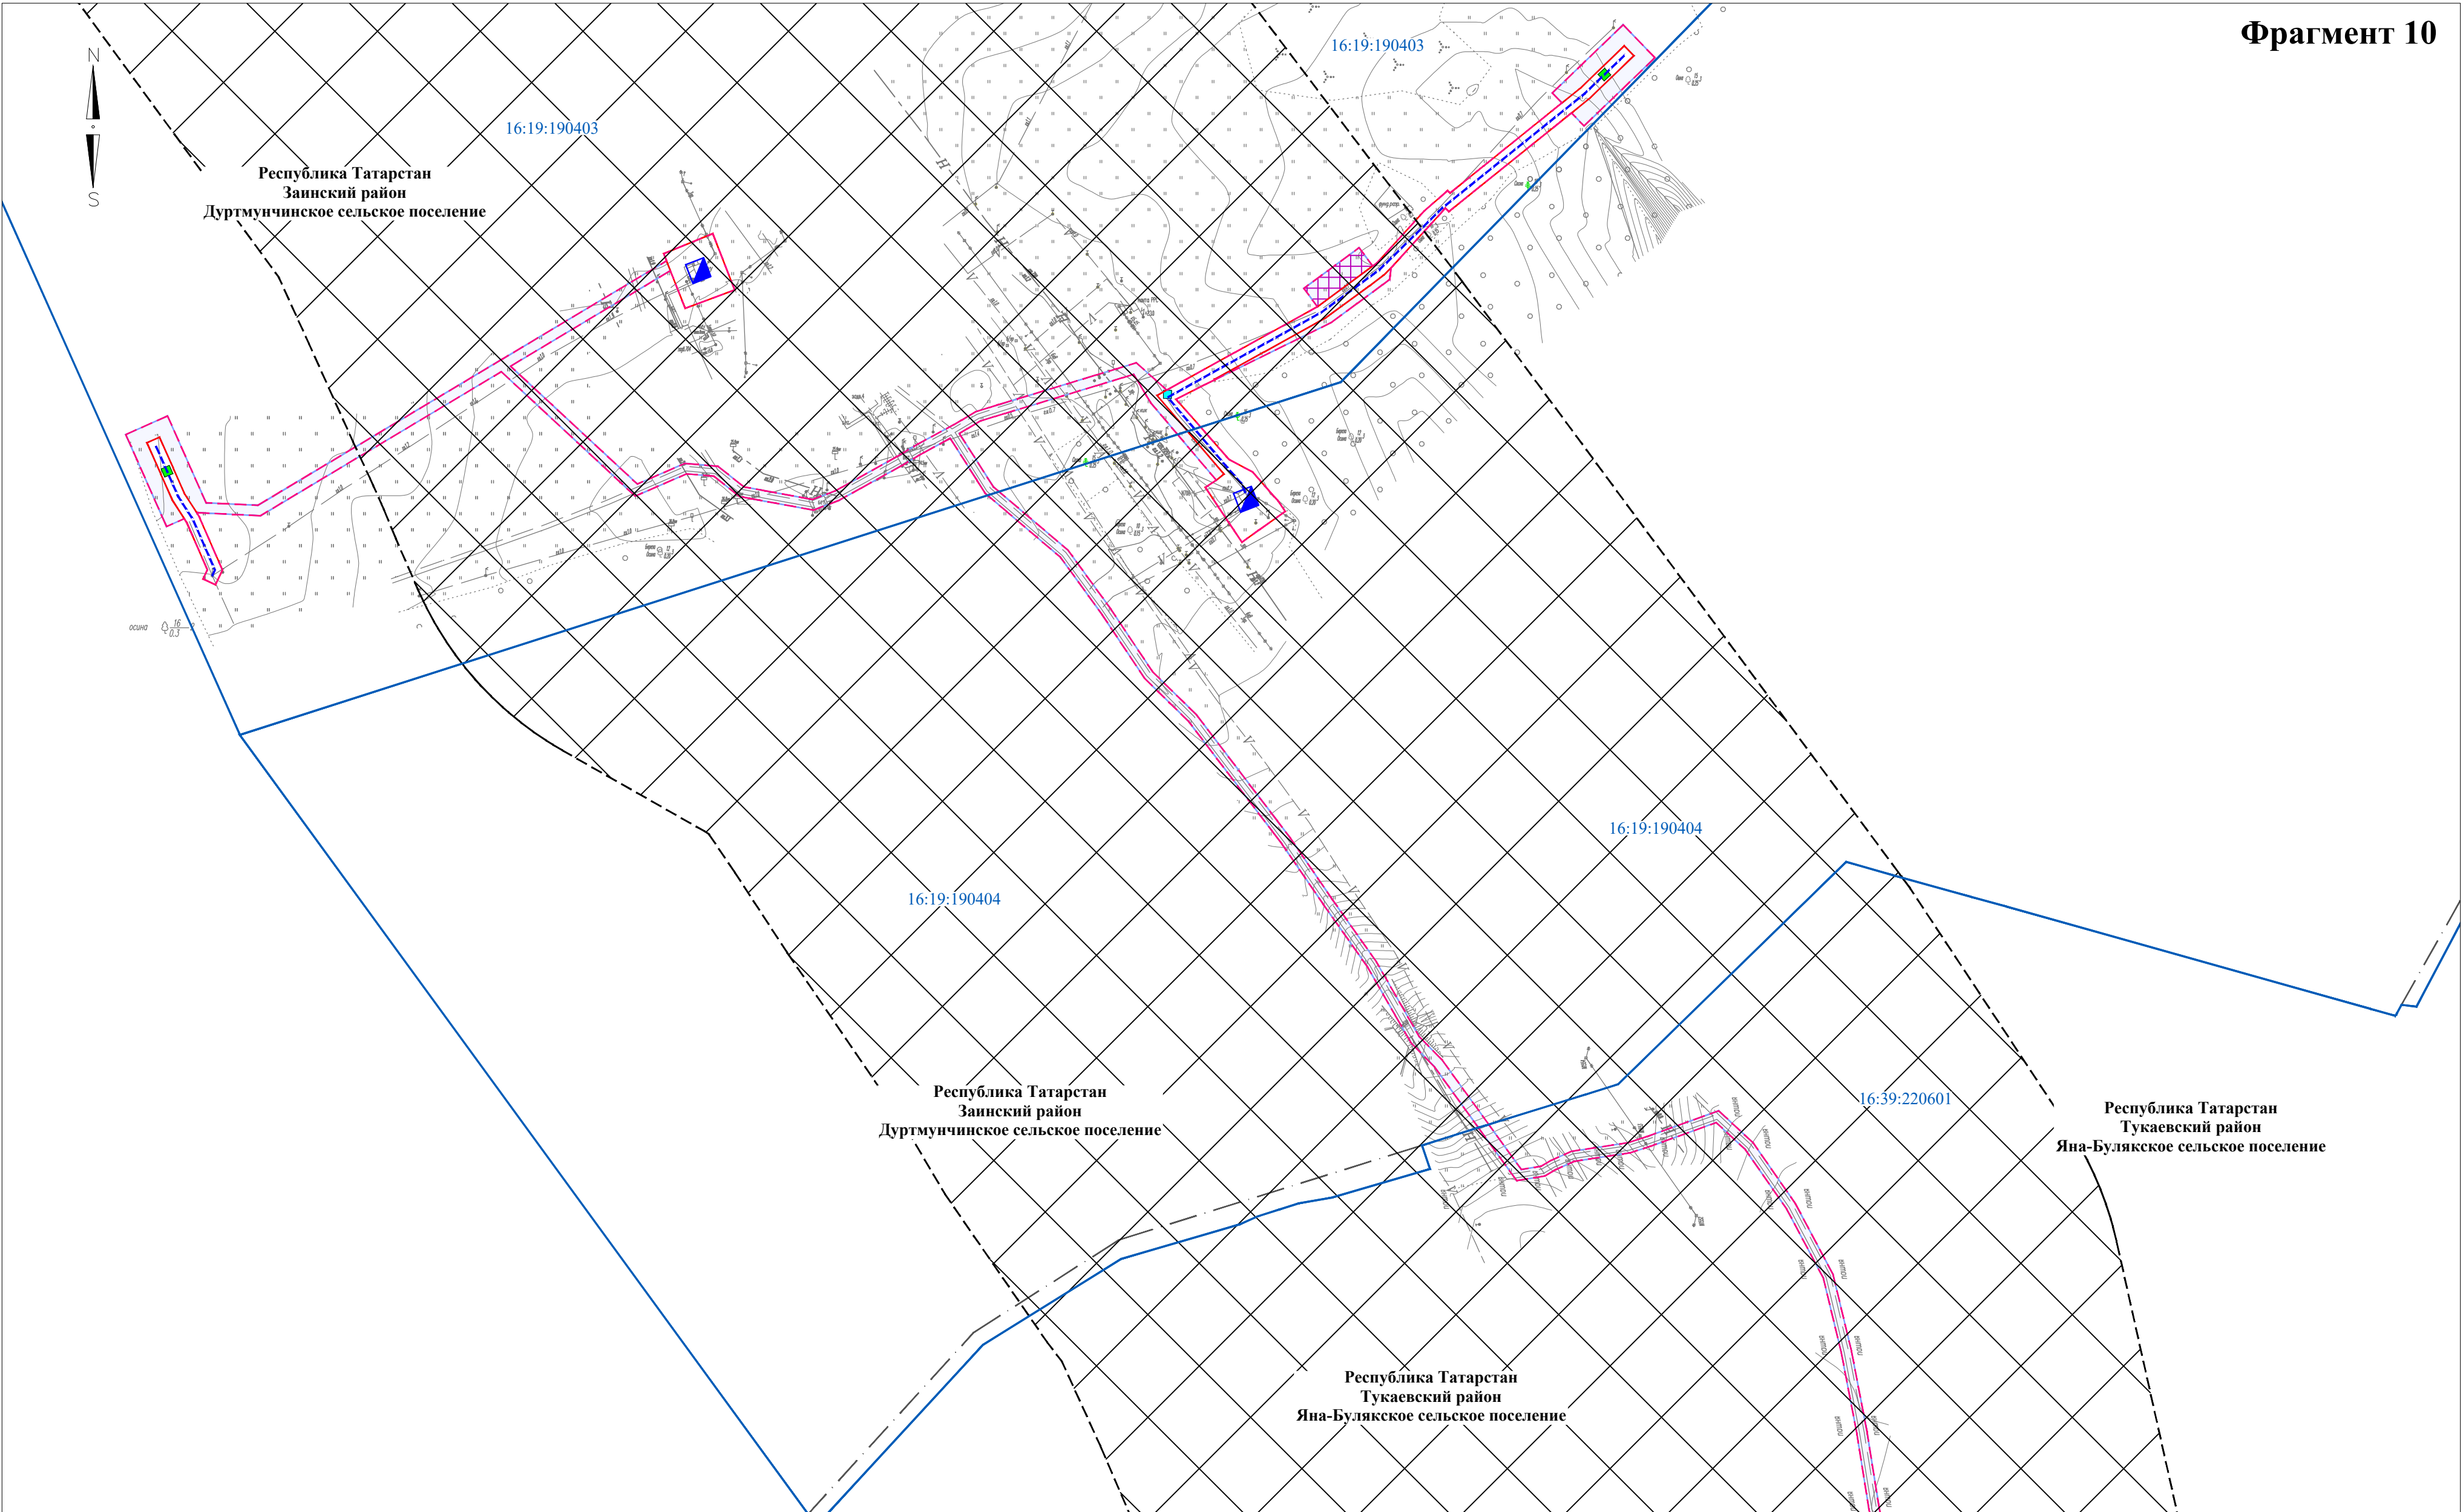

Директор	Яндулов Д.Ю.		Документация по планировке территории для размещения объекта: «Система электрохимической защиты МН "Н.Челны - Альметьевск". АРНУ. Реконструкция»			
Исполнитель	Ивашов А.С.					
			Республика Татарстан, Заниский район, Дуртмунчинское сельское поселение, Тукаевский район, Яна-Булякское сельское поселение			
			СХЕМА ГРАНИЦ ТЕРРИТОРИЙ, ПОДВЕРЖЕННЫХ РИСКУ ВОЗНИКНОВЕНИЯ ЧРЕЗВЫЧАЙНЫХ СИТУАЦИЙ ПРИРОДНОГО И ТЕХНОГЕННОГО ХАРАКТЕРА (материалы по обоснованию) Масштаб 1 : 2000 (Формат А2)	Стадия	Лист	Листов
				ППТ	8	29
				ООО "Волжские земли" г. Самара 2026 г.		


Республика Татарстан
Тукаевский район
Яна-Булякское сельское поселение

Республика Татарстан
Тукаевский район
Яна-Булякское сельское поселение

16:39:220601


16:39:220101

Директор	Яндулов Д.Ю.		Документация по планировке территории для размещения объекта: «Система электрохимической защиты МН "Н.Челны - Альметьевск". АРНУ. Реконструкция»			
Исполнитель	Ивашов А.С.		Республика Татарстан, Тукаевский район, Яна-Булякское сельское поселение			
			СХЕМА ГРАНИЦ ТЕРРИТОРИЙ, ПОДВЕРЖЕННЫХ РИСКУ ВОЗНИКНОВЕНИЯ ЧРЕЗВЫЧАЙНЫХ СИТУАЦИЙ ПРИРОДНОГО И ТЕХНОГЕННОГО ХАРАКТЕРА (материалы по обоснованию) Масштаб 1 : 2000 (Формат А2)	Стадия	Лист	Листов
				ППТ	9	29
				ООО "Волжские земли"		
				г. Самара 2026 г.		

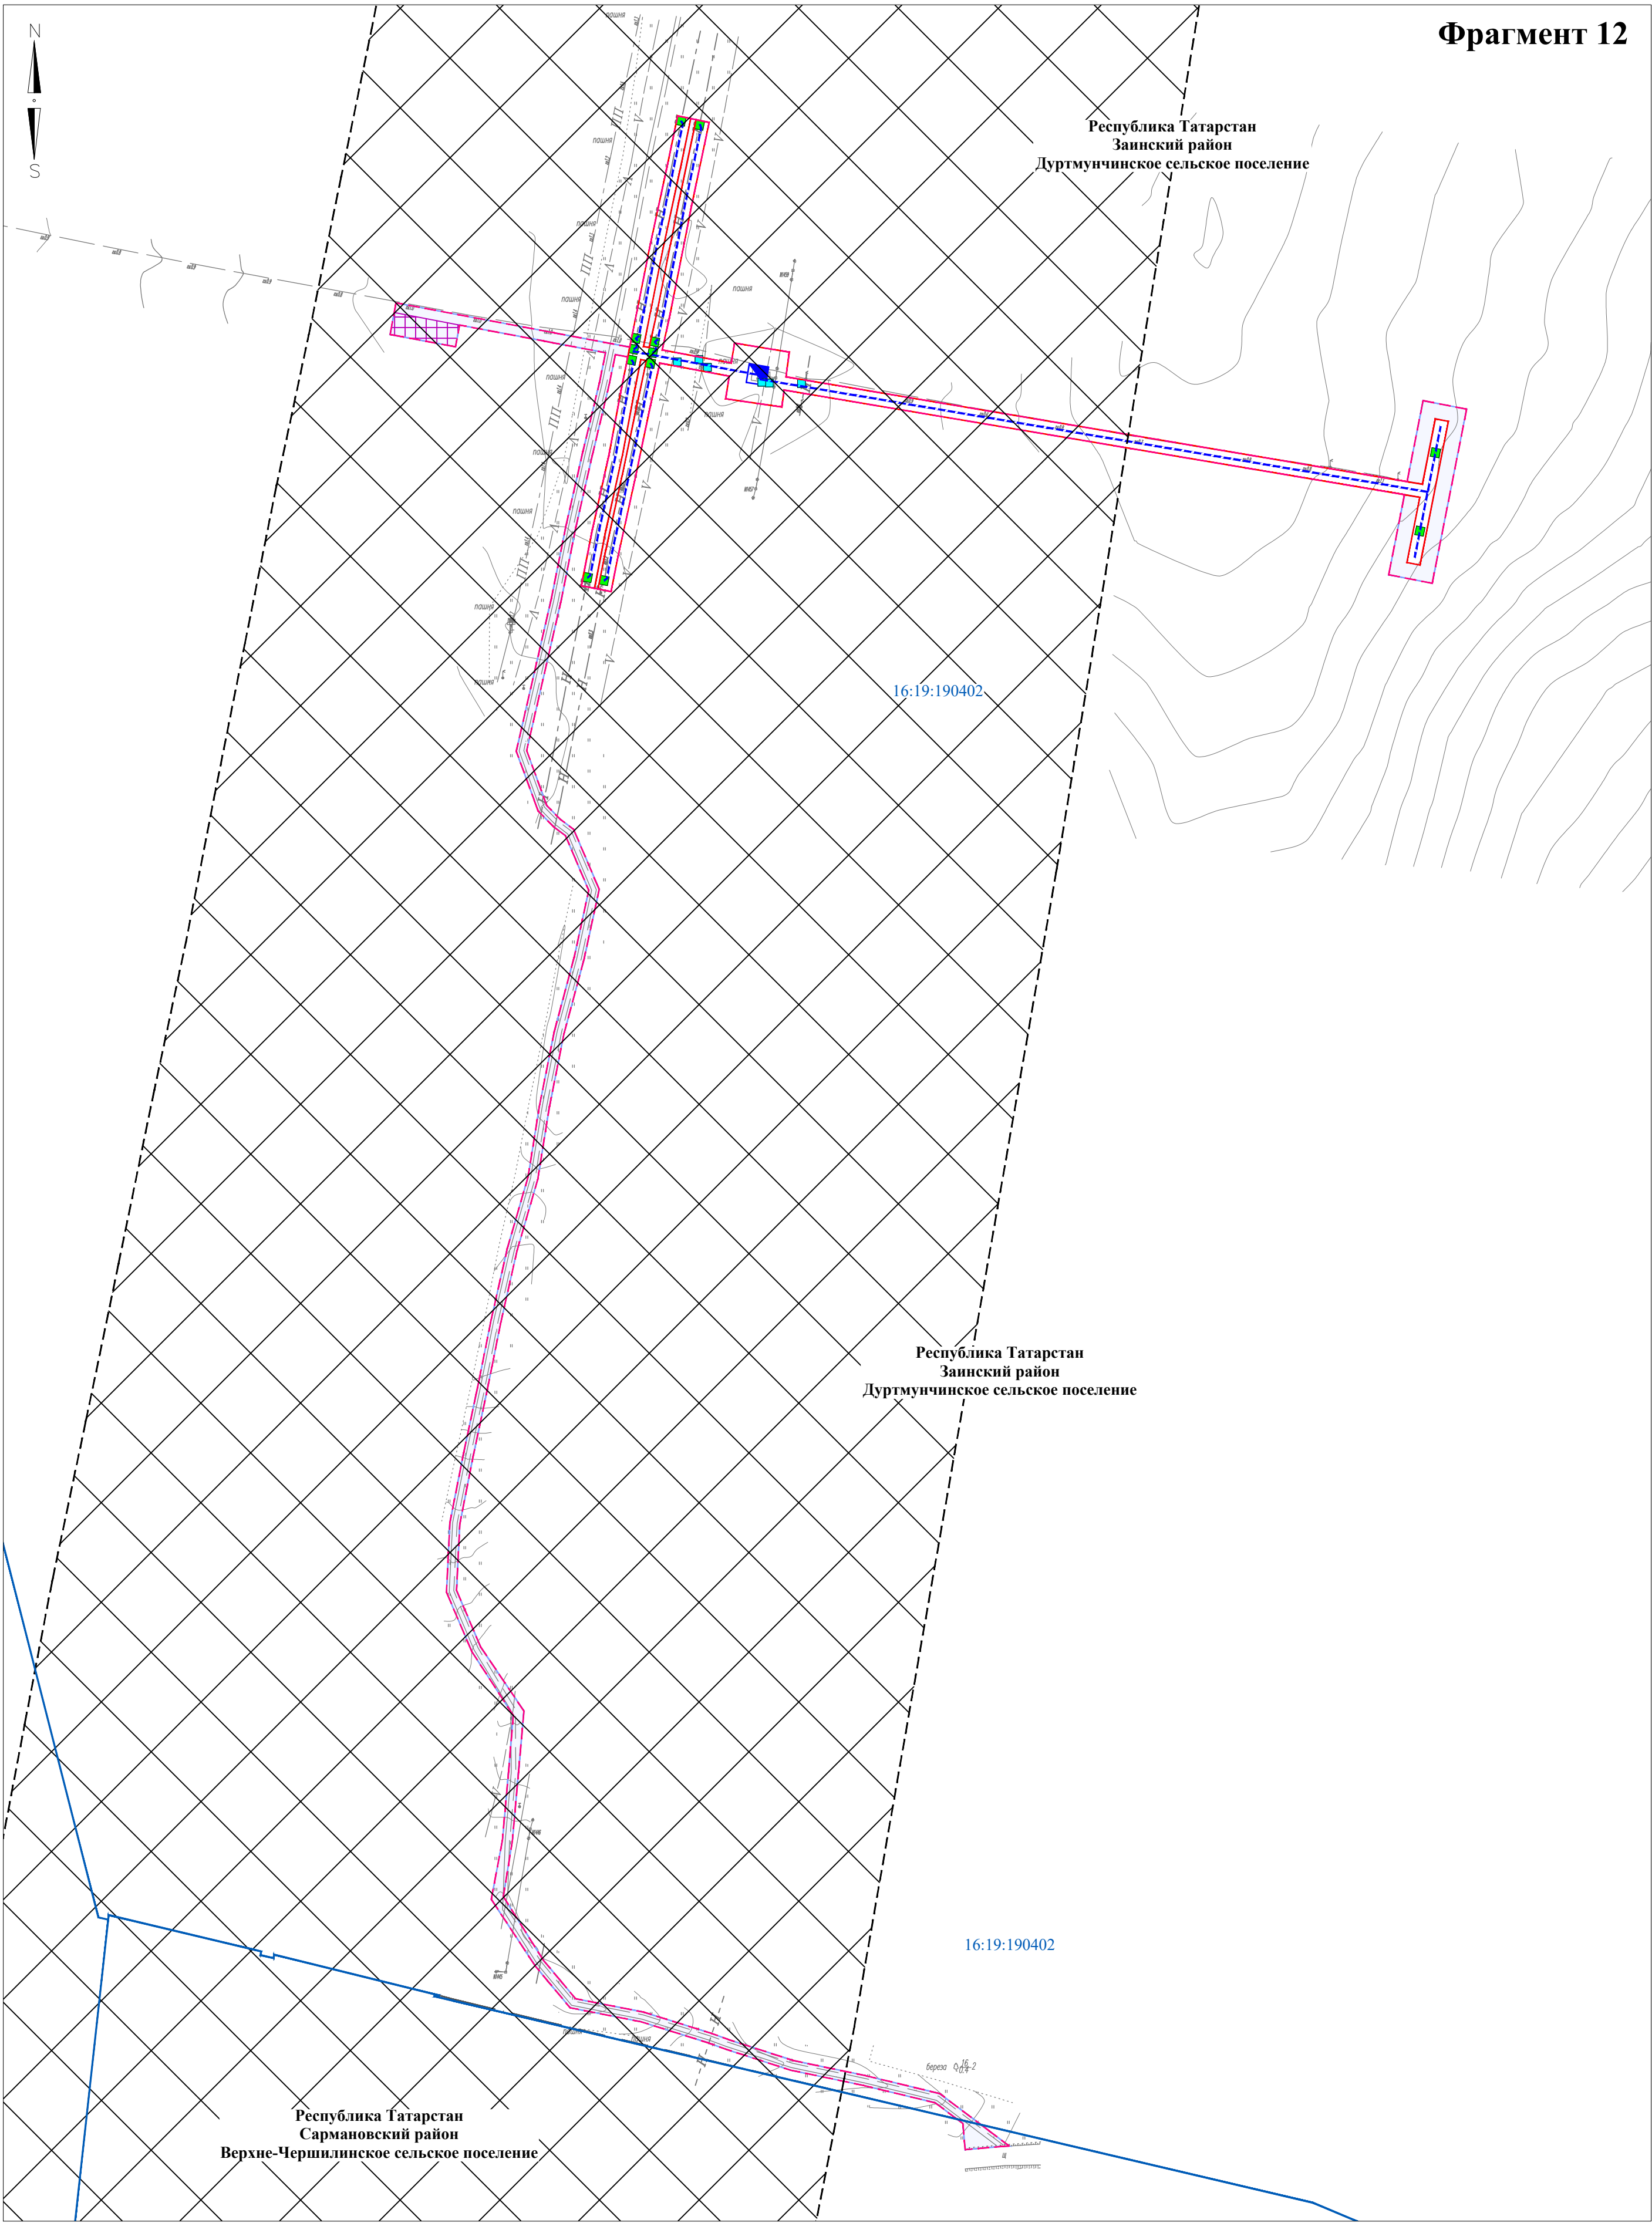

Директор	Яндулов Д.Ю.		Документация по планировке территории для размещения объекта: «Система электрохимической защиты МН "Н.Челны - Альметьевск". АРНУ. Реконструкция»		
Исполнитель	Ивашов А.С.				
			Республика Татарстан, Зайнский район, Дуртмунчинское сельское поселение, Сармановский район, Верхне-Чершилинское сельское поселение		
			СХЕМА ГРАНИЦ ТЕРРИТОРИЙ, ПОДВЕРЖЕННЫХ РИСКУ ВОЗНИКНОВЕНИЯ ЧРЕЗВЫЧАЙНЫХ СИТУАЦИЙ ПРИРОДНОГО И ТЕХНОГЕННОГО ХАРАКТЕРА (материалы по обоснованию) Масштаб 1 : 2000 (Формат А2)	Стадия	Лист
				ППТ	10
					29
				ООО "Волжские земли" г. Самара 2026 г.	

16:36:260402

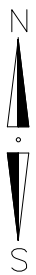


Республика Татарстан
Сармановский район
Верхне-Чершилинское сельское поселение

Республика Татарстан
Сармановский район
Верхне-Чершилинское сельское поселение

16:36:260402

Директор	Яндулов Д.Ю.		Документация по планировке территории для размещения объекта: «Система электрохимической защиты МН "Н.Челны - Альметьевск". АРНУ. Реконструкция»		
Исполнитель	Ивашов А.С.		Республика Татарстан, Сармановский район, Верхне-Чершилинское сельское поселение		
			СХЕМА ГРАНИЦ ТЕРРИТОРИЙ, ПОДВЕРЖЕННЫХ РИСКУ ВОЗНИКНОВЕНИЯ ЧРЕЗВЫЧАЙНЫХ СИТУАЦИЙ ПРИРОДНОГО И ТЕХНОГЕННОГО ХАРАКТЕРА (материалы по обоснованию) Масштаб 1 : 2000 (Формат А2)	Стадия	Лист
				ППТ	11
				ООО "Волжские земли"	
				г. Самара	
				2026 г.	
				Листов	29

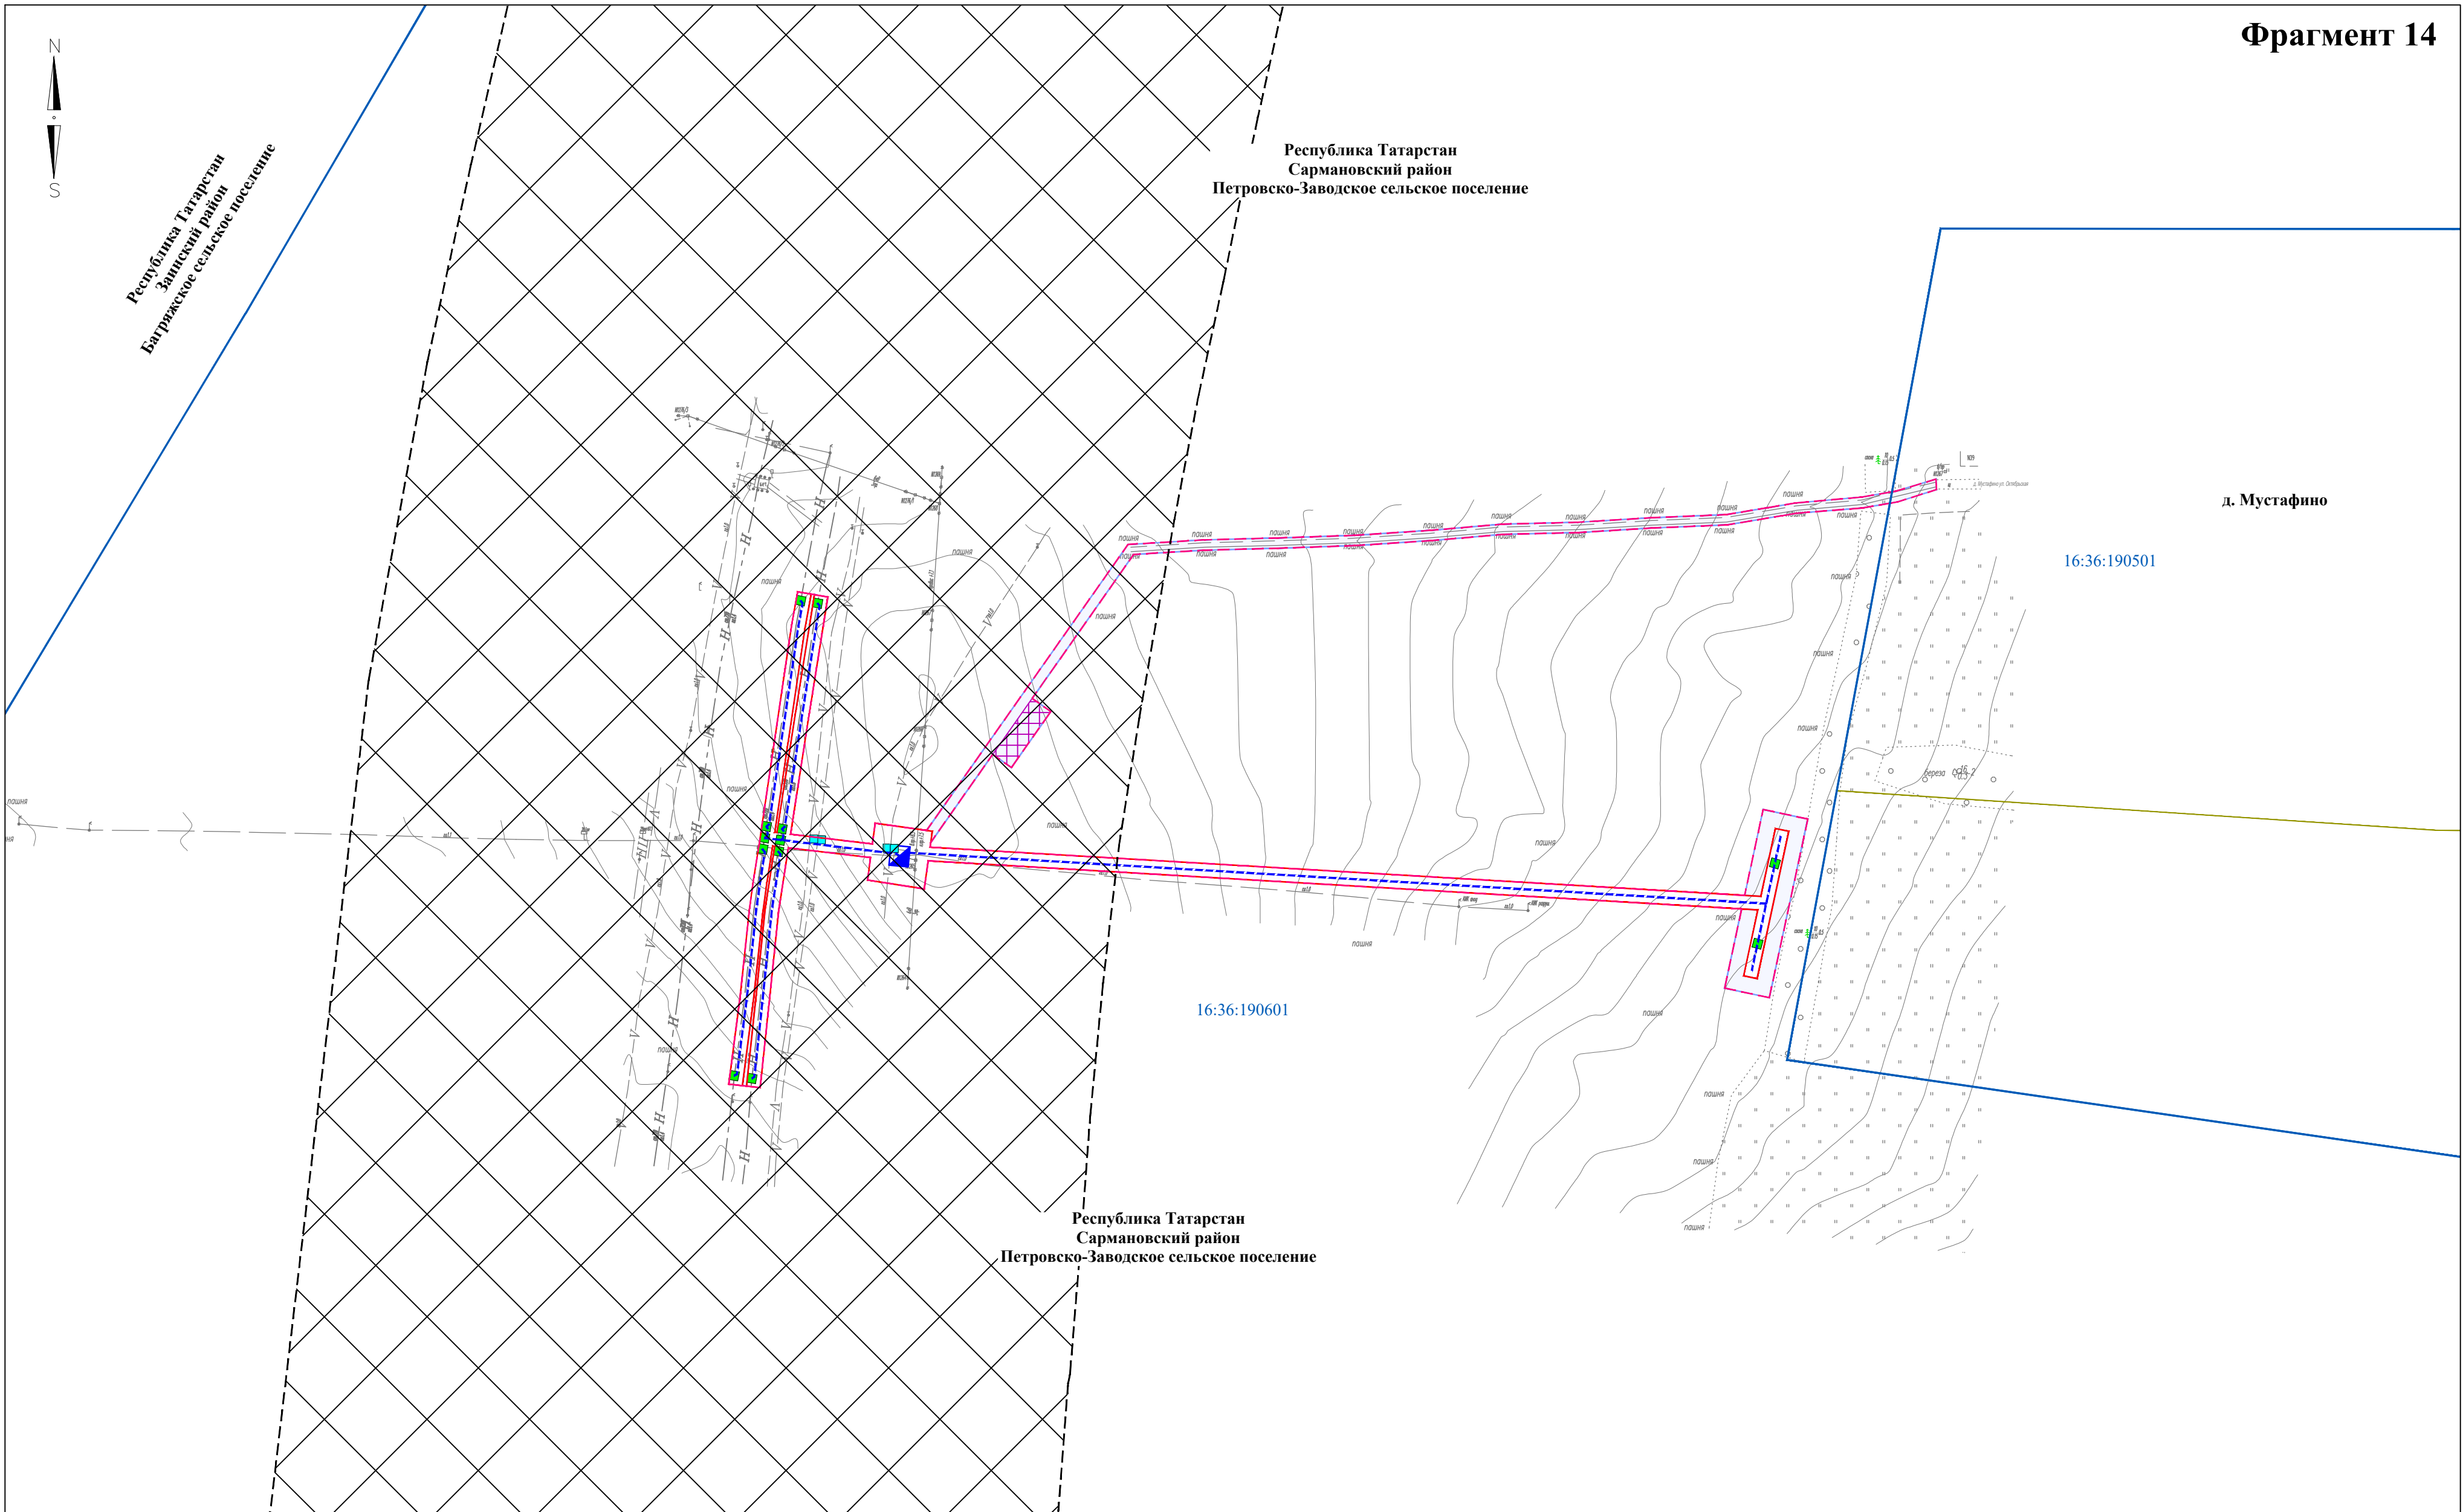

Директор	Яндулов Д.Ю.		Документация по планировке территории для размещения объекта: «Система электрохимической защиты МН "Н.Челны - Альметьевск". АРНУ. Реконструкция»			
Исполнитель	Ивашов А.С.					
			Республика Татарстан, Сармановский район, Петровско-Заводское сельское поселение			
			СХЕМА ГРАНИЦ ТЕРРИТОРИЙ, ПОДВЕРЖЕННЫХ РИСКУ ВОЗНИКНОВЕНИЯ ЧРЕЗВЫЧАЙНЫХ СИТУАЦИЙ ПРИРОДНОГО И ТЕХНОГЕННОГО ХАРАКТЕРА (материалы по обоснованию) Масштаб 1 : 2000 (Формат А2)	Стадия	Лист	Листов
				ППТ	12	29
				ООО "Волжские земли"		
				г. Самара 2026 г.		




16:36:190601

16:36:190701

Республика Татарстан
Сармановский район
Петровско-Заводское сельское поселение

Республика Татарстан
Сармановский район
Петровско-Заводское сельское поселение

Директор	Яндулов Д.Ю.		Документация по планировке территории для размещения объекта: «Система электрохимической защиты МН "Н.Челны - Альметьевск". АРНУ. Реконструкция»				
Исполнитель	Ивашов А.С.						
			Республика Татарстан, Сармановский район, Петровско-Заводское сельское поселение				
			СХЕМА ГРАНИЦ ТЕРРИТОРИЙ, ПОДВЕРЖЕННЫХ РИСКУ ВОЗНИКНОВЕНИЯ ЧРЕЗВЫЧАЙНЫХ СИТУАЦИЙ ПРИРОДНОГО И ТЕХНОГЕНННОГО ХАРАКТЕРА (материалы по обоснованию) Масштаб 1 : 2000 (Формат А2)		Стадия	Лист	Листов
					ППТ	13	29
					ООО "Волжские земли" г. Самара 2026 г.		

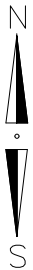

Республика Татарстан
Сармановский район
Петровско-Заводское сельское поселение

Республика Татарстан
Сармановский район
Петровско-Заводское сельское поселение

Республика Татарстан
Зайнский район
Багряжское сельское поселение


Республика Татарстан
Сармановский район
Петровско-Заводское сельское поселение

16:36:190601

16:36:190701

16:19:080205

Директор	Яндулов Д.Ю.		Документация по планировке территории для размещения объекта: «Система электрохимической защиты МН "Н.Челны - Альметьевск". АРНУ. Реконструкция»		
Исполнитель	Ивашов А.С.				
			Республика Татарстан, Сармановский район, Петровско-Заводское сельское поселение, Зайнский район, Багряжское сельское поселение		
			СХЕМА ГРАНИЦ ТЕРРИТОРИЙ, ПОДВЕРЖЕННЫХ РИСКУ ВОЗНИКНОВЕНИЯ ЧРЕЗВЫЧАЙНЫХ СИТУАЦИЙ ПРИРОДНОГО И ТЕХНОГЕННОГО ХАРАКТЕРА (материалы по обоснованию)	Стадия	Лист
				ППТ	14
				Листов	
			Масштаб 1 : 2000 (Формат А2)	ООО "Волжские земли" г. Самара 2026 г.	

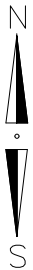

Республика Татарстан
Зайнский район
Багряжское сельское поселение


Республика Татарстан
Сармановский район
Петровско-Заводское сельское поселение

Республика Татарстан
Зайнский район
Багряжское сельское поселение

16:36:080401


Директор	Яндулов Д.Ю.		Документация по планировке территории для размещения объекта: «Система электрохимической защиты МН "Н.Челны - Альметьевск". АРНУ. Реконструкция»		
Исполнитель	Ивашов А.С.				
			Республика Татарстан, Зайнский район, Багряжское сельское поселение		
			СХЕМА ГРАНИЦ ТЕРРИТОРИЙ, ПОДВЕРЖЕННЫХ РИСКУ ВОЗНИКНОВЕНИЯ ЧРЕЗВЫЧАЙНЫХ СИТУАЦИЙ ПРИРОДНОГО И ТЕХНОГЕННОГО ХАРАКТЕРА (материалы по обоснованию)	Стадия	Лист
				ППТ	15
				Листов	
			Масштаб 1 : 2000 (Формат А2)	ООО "Волжские земли" г. Самара 2026 г.	

Директор	Яндулов Д.Ю.		Документация по планировке территории для размещения объекта: «Система электрохимической защиты МН "Н.Челны - Альметьевск". АРНУ. Реконструкция» Республика Татарстан, Заинский район, Багряжское сельское поселение, Сармановский район, Петровско-Заводское сельское поселение, Чукмарлинское сельское поселение СХЕМА ГРАНИЦ ТЕРРИТОРИЙ, ПОДВЕРЖЕННЫХ РИСКУ ВОЗНИКНОВЕНИЯ ЧРЕЗВЫЧАЙНЫХ СИТУАЦИЙ ПРИРОДНОГО И ТЕХНОГЕННОГО ХАРАКТЕРА (материалы по обоснованию) Масштаб 1 : 2000 (Формат А2)	Стадия	Лист	Листов
Исполнитель	Ивашов А.С.			ППТ	16	29
				ООО "Волжские земли" г. Самара 2026 г.		

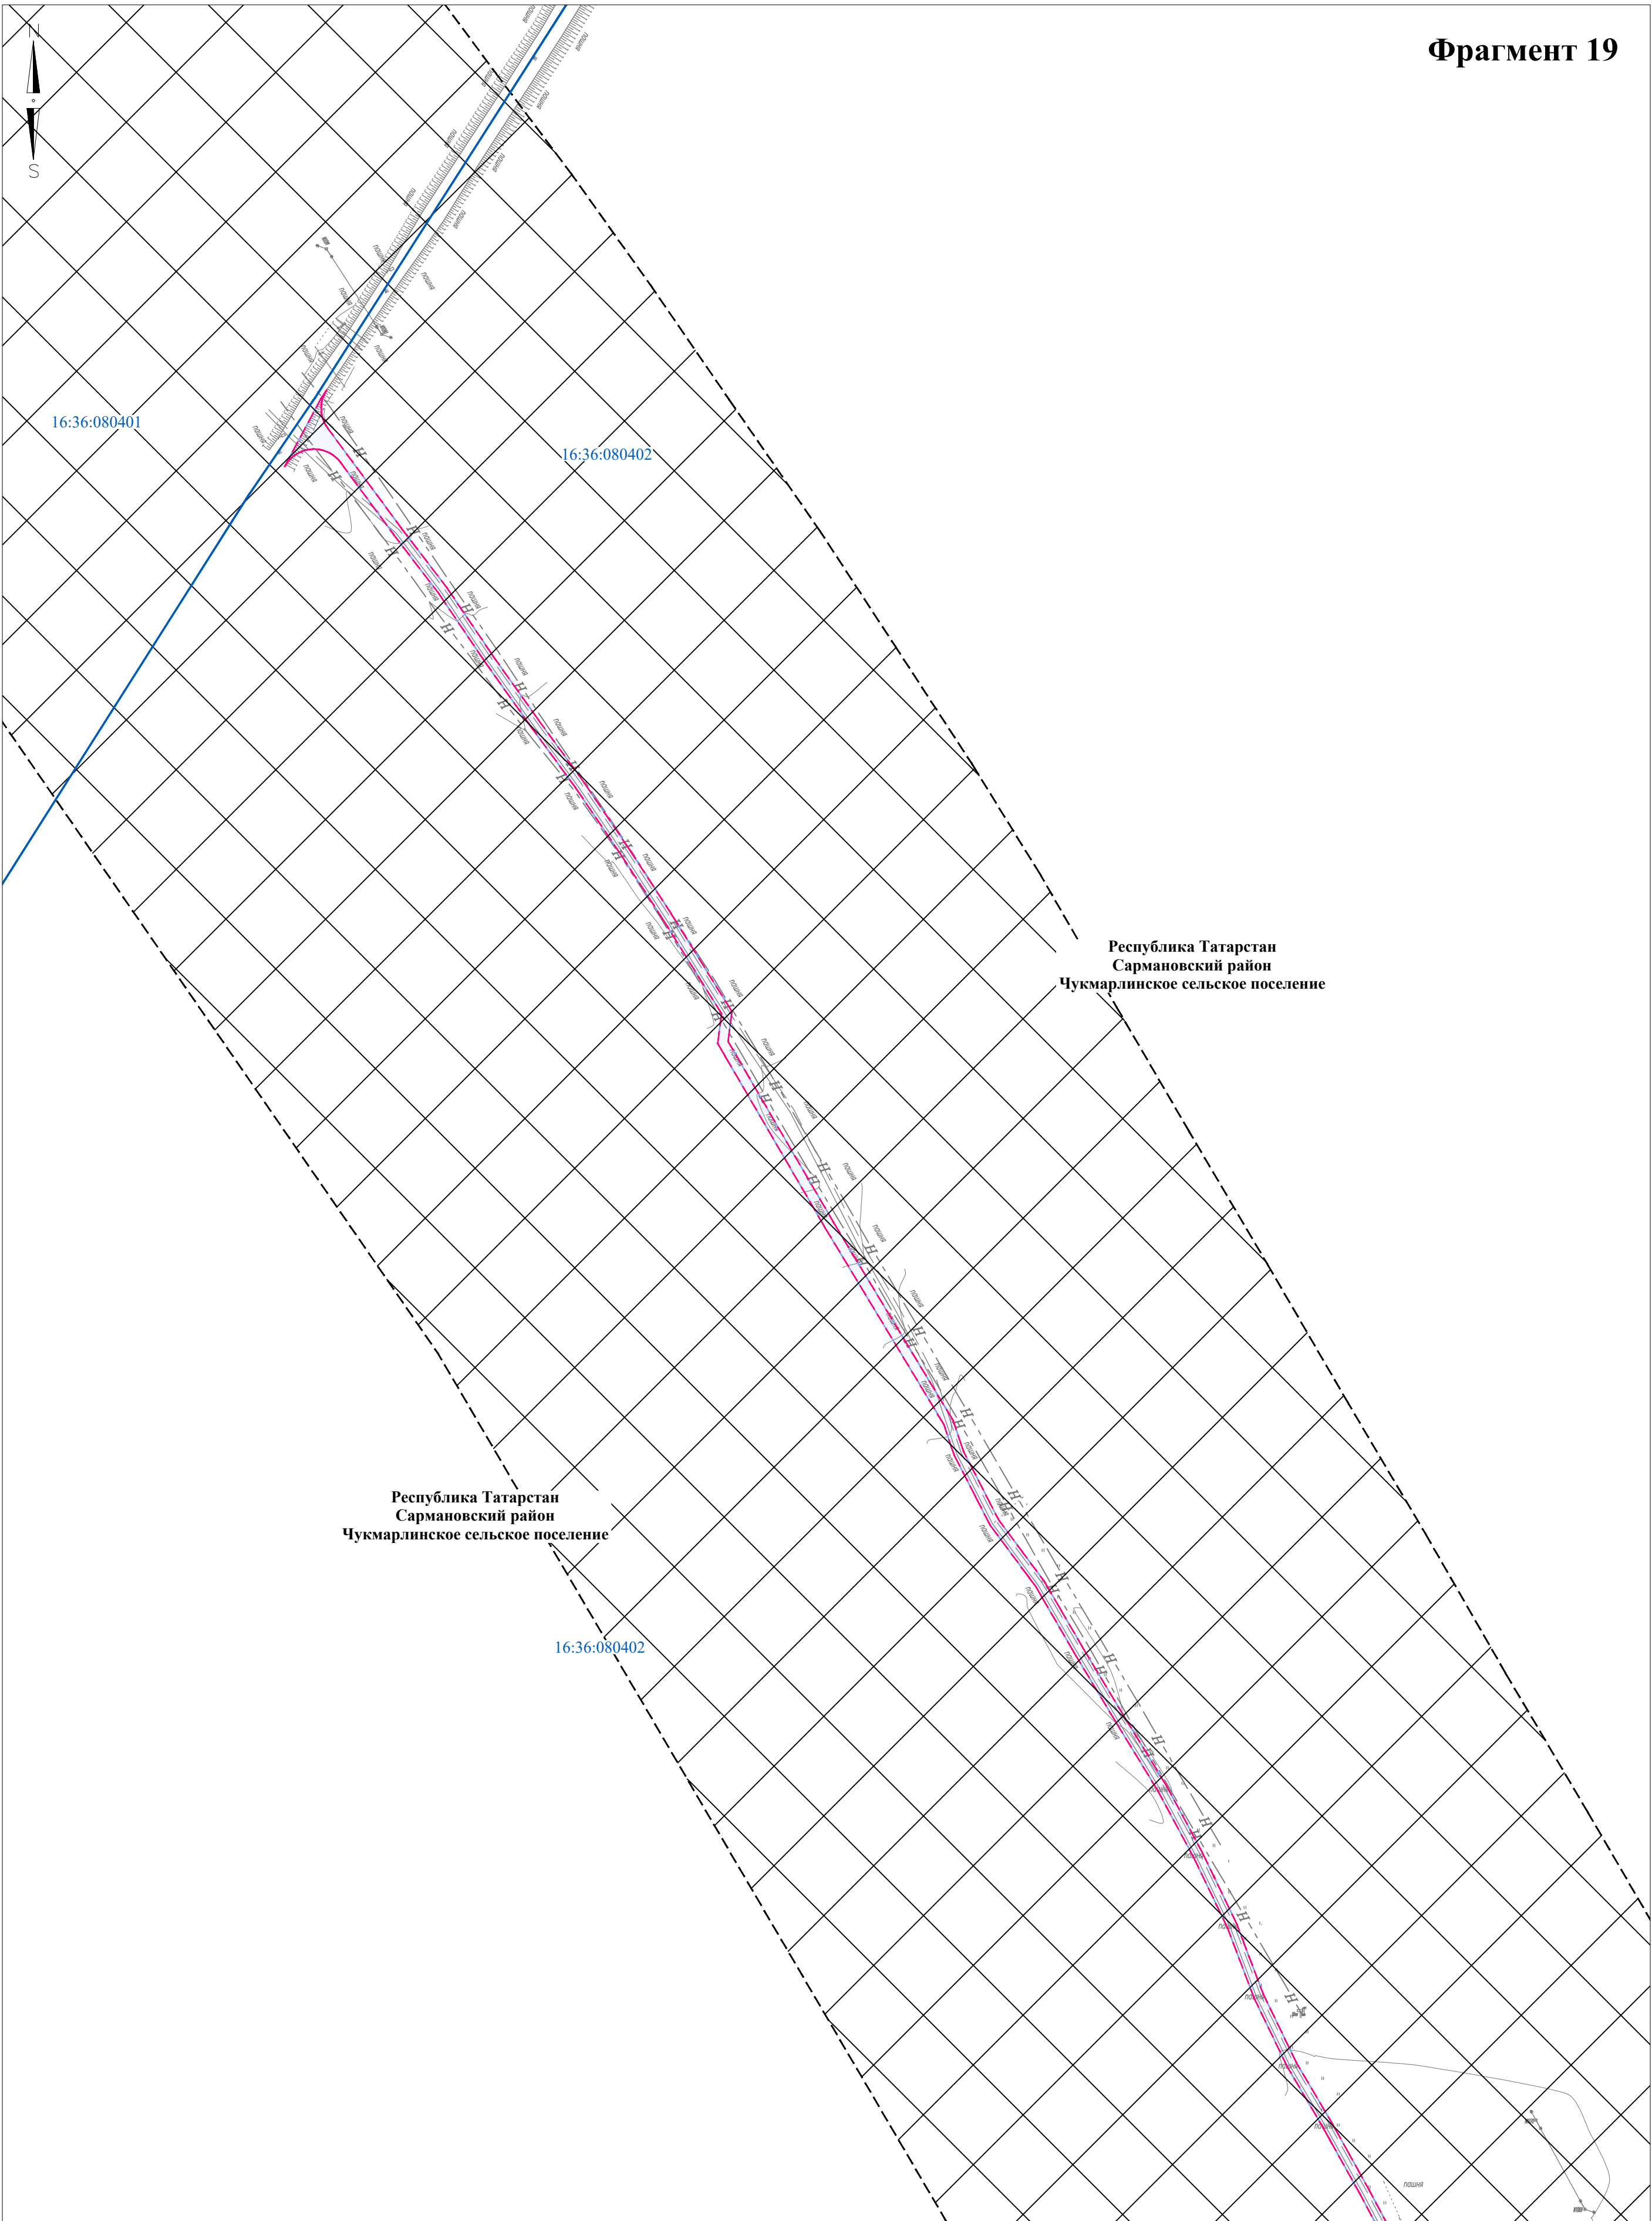


Директор	Яндулов Д.Ю.		Документация по планировке территории для размещения объекта: «Система электрохимической защиты МН "Н.Челны - Альметьевск". АРНУ. Реконструкция»		
Исполнитель	Ивашов А.С.				
			Республика Татарстан, Сармановский район, Чукмарлинское сельское поселение		
			СХЕМА ГРАНИЦ ТЕРРИТОРИЙ, ПОДВЕРЖЕННЫХ РИСКУ ВОЗНИКНОВЕНИЯ ЧРЕЗВЫЧАЙНЫХ СИТУАЦИЙ ПРИРОДНОГО И ТЕХНОГЕННОГО ХАРАКТЕРА (материалы по обоснованию) Масштаб 1 : 2000 (Формат А2)	Стадия	Лист
				ППТ	17
					Листов
					29
			ООО "Волжские земли" г. Самара 2026 г.		


Директор	Яндулов Д.Ю.		Документация по планировке территории для размещения объекта: «Система электрохимической защиты МН "Н.Челны - Альметьевск". АРНУ. Реконструкция» Республика Татарстан, Сармановский район, Чукармарлинское сельское поселение СХЕМА ГРАНИЦ ТЕРРИТОРИЙ, ПОДВЕРЖЕННЫХ РИСКУ ВОЗНИКНОВЕНИЯ ЧРЕЗВЫЧАЙНЫХ СИТУАЦИЙ ПРИРОДНОГО И ТЕХНОГЕННОГО ХАРАКТЕРА (материалы по обоснованию) Масштаб 1 : 2000 (Формат А2)	Стадия	Лист	Листов
Исполнитель	Ивашов А.С.			ППТ	18	29
				ООО "Волжские земли" г. Самара 2026 г.		

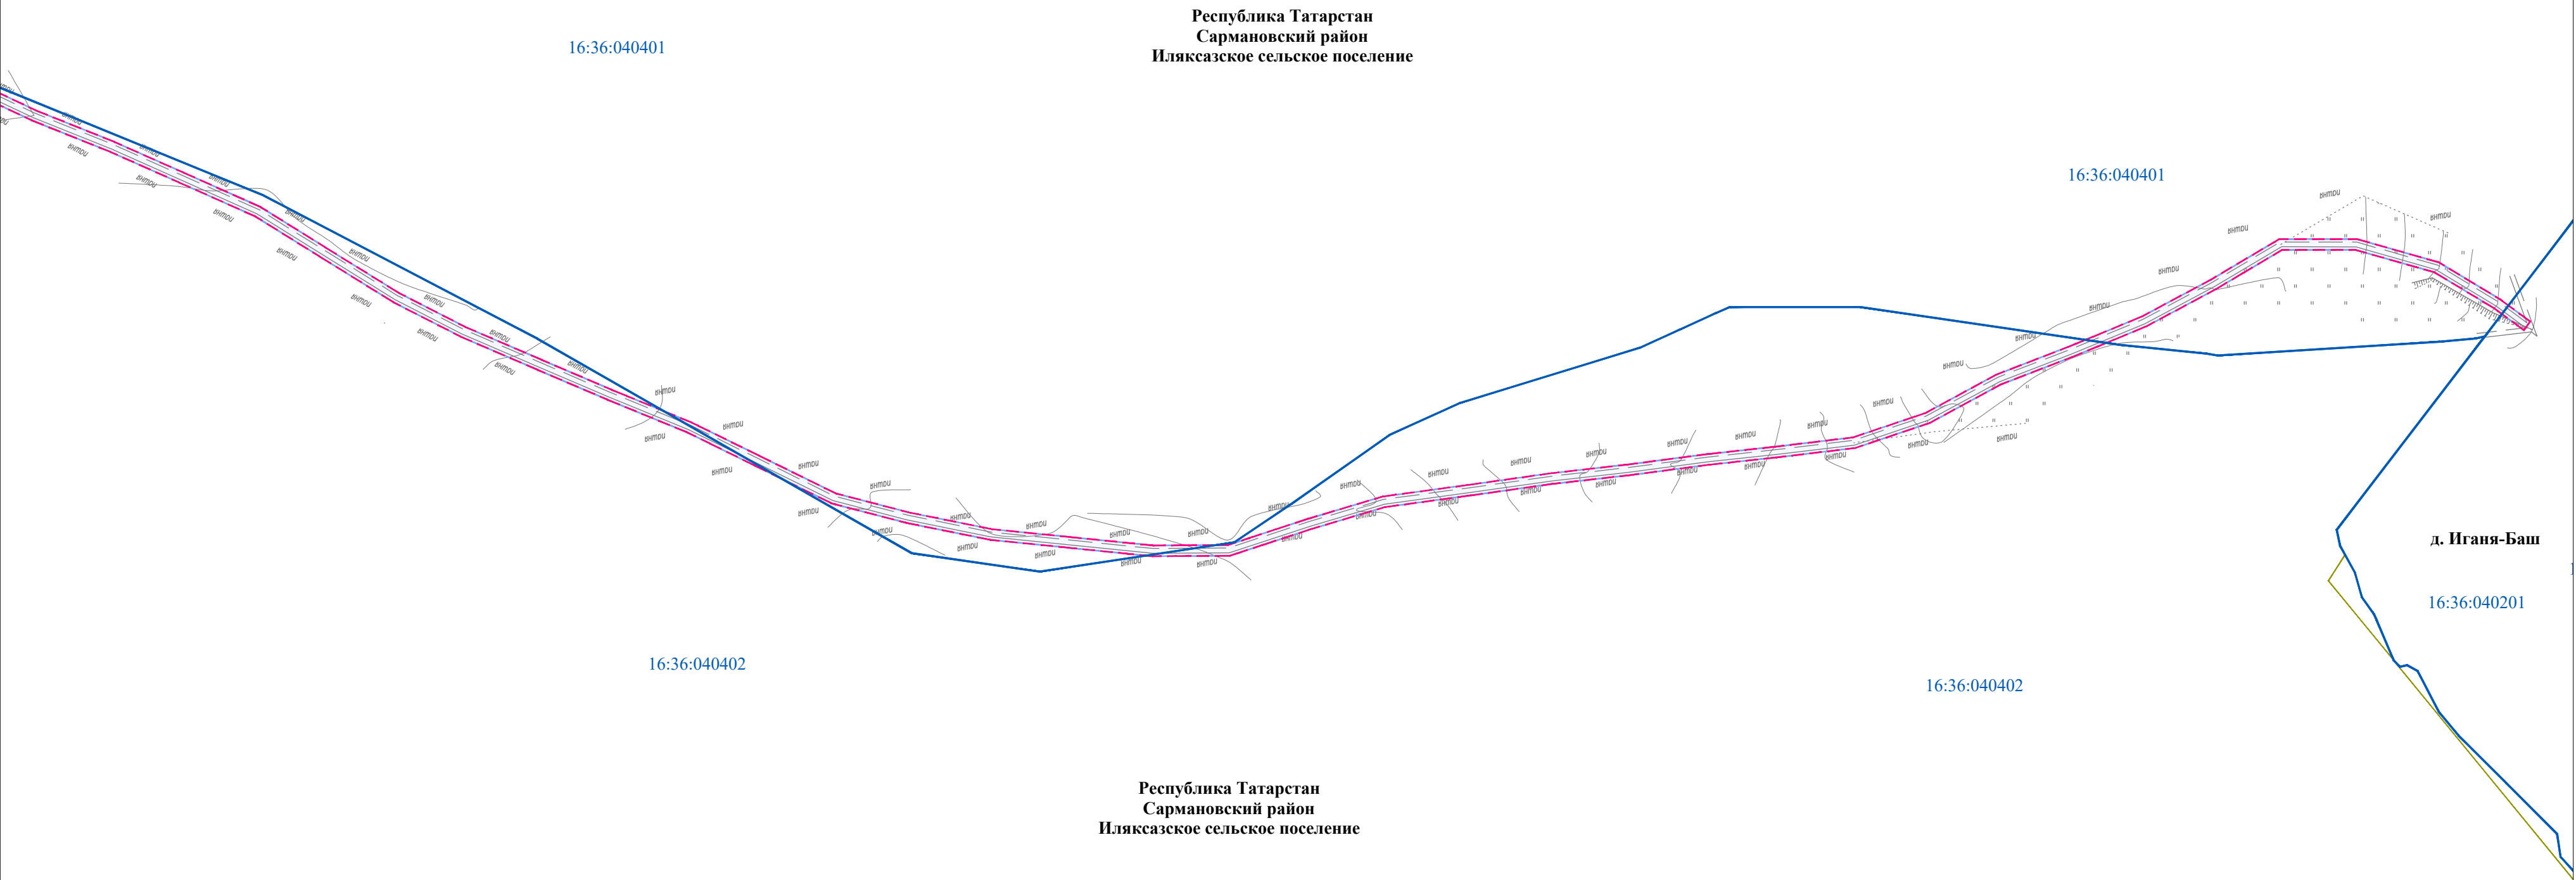

Директор	Яндулов Д.Ю.		Документация по планировке территории для размещения объекта: «Система электрохимической защиты МН "Н.Челны - Альметьевск". АРНУ. Реконструкция»			
Исполнитель	Ивашов А.С.					
			Республика Татарстан, Сармановский район, Иляксайское сельское поселение			
			СХЕМА ГРАНИЦ ТЕРРИТОРИЙ, ПОДВЕРЖЕННЫХ РИСКУ ВОЗНИКНОВЕНИЯ ЧРЕЗВЫЧАЙНЫХ СИТУАЦИЙ ПРИРОДНОГО И ТЕХНОГЕННОГО ХАРАКТЕРА (материалы по обоснованию) Масштаб 1 : 2000 (Формат А2)	Стадия	Лист	Листов
				ППТ	19	29
				ООО "Волжские земли" г. Самара 2026 г.		

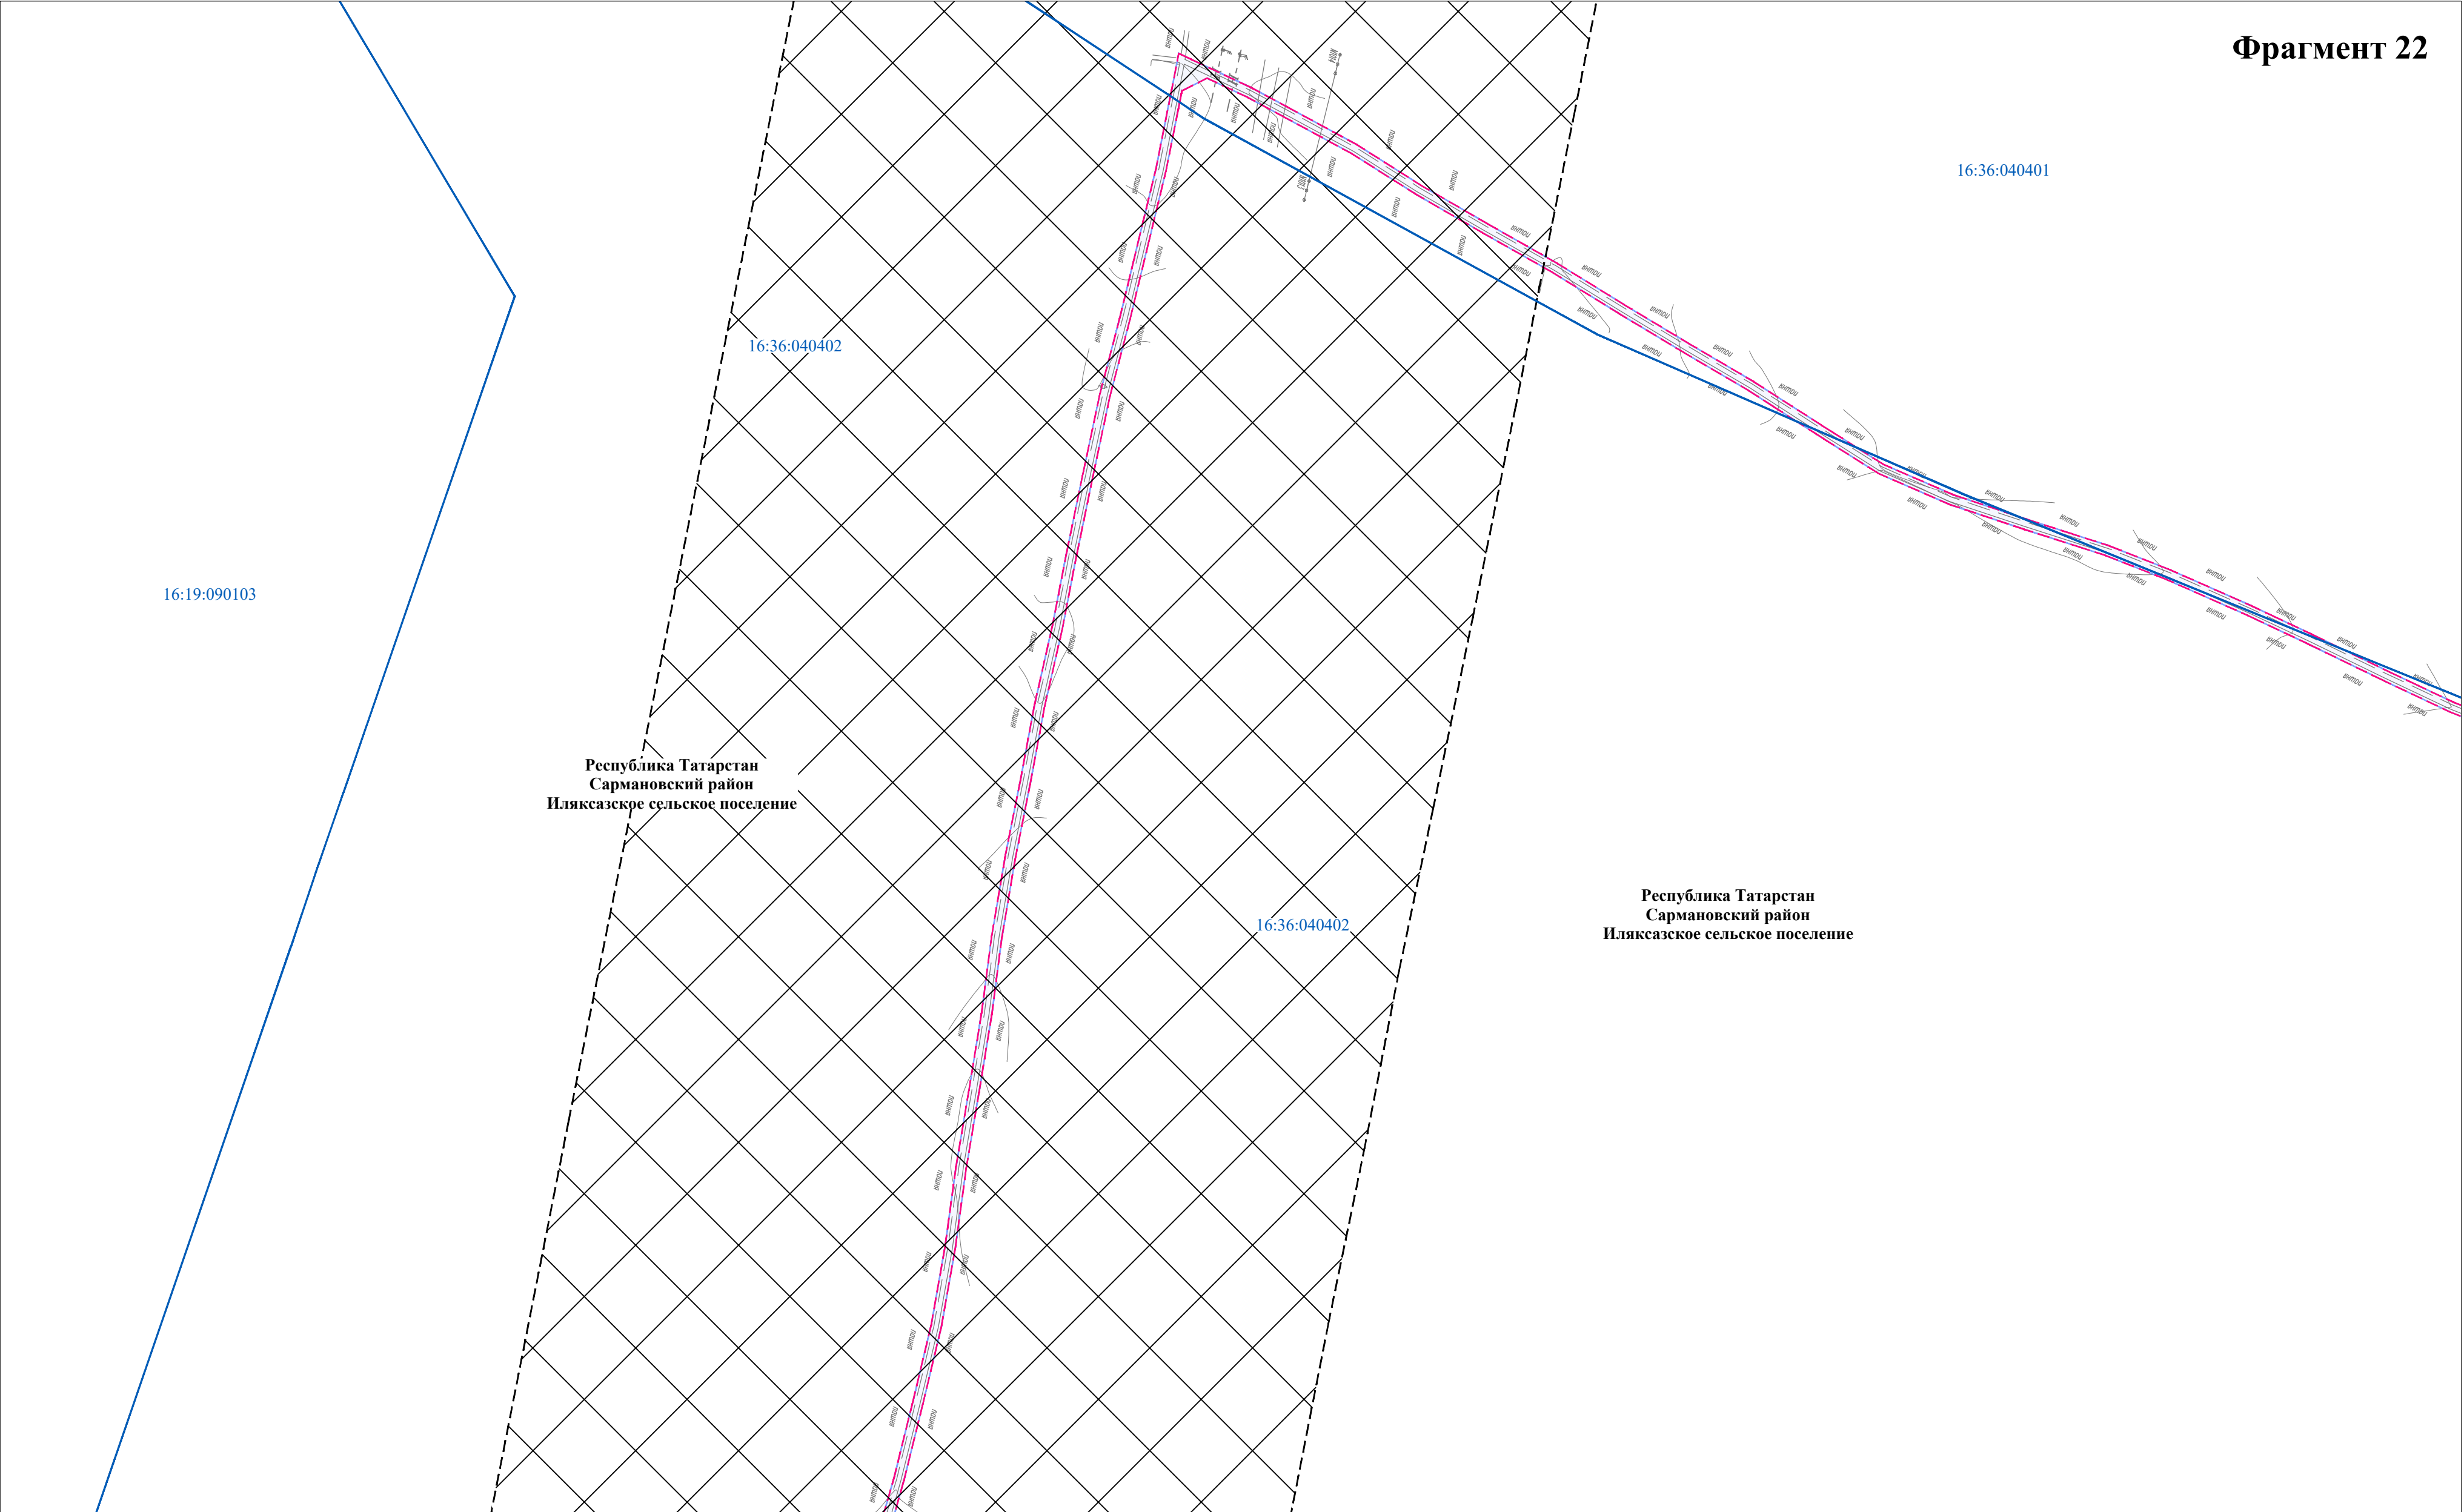

Директор	Яндулов Д.Ю.		Документация по планировке территории для размещения объекта: «Система электрохимической защиты МН "Н.Челны - Альметьевск". АРНУ. Реконструкция»			
Исполнитель	Ивашов А.С.					
			Республика Татарстан, Сармановский район, Иляксайское сельское поселение			
			СХЕМА ГРАНИЦ ТЕРРИТОРИЙ, ПОДВЕРЖЕННЫХ РИСКУ ВОЗНИКНОВЕНИЯ ЧРЕЗВЫЧАЙНЫХ СИТУАЦИЙ ПРИРОДНОГО И ТЕХНОГЕННОГО ХАРАКТЕРА (материалы по обоснованию) Масштаб 1 : 2000 (Формат А2)	Стадия	Лист	Листов
				ППТ	20	29
				ООО "Волжские земли"		
				г. Самара 2026 г.		

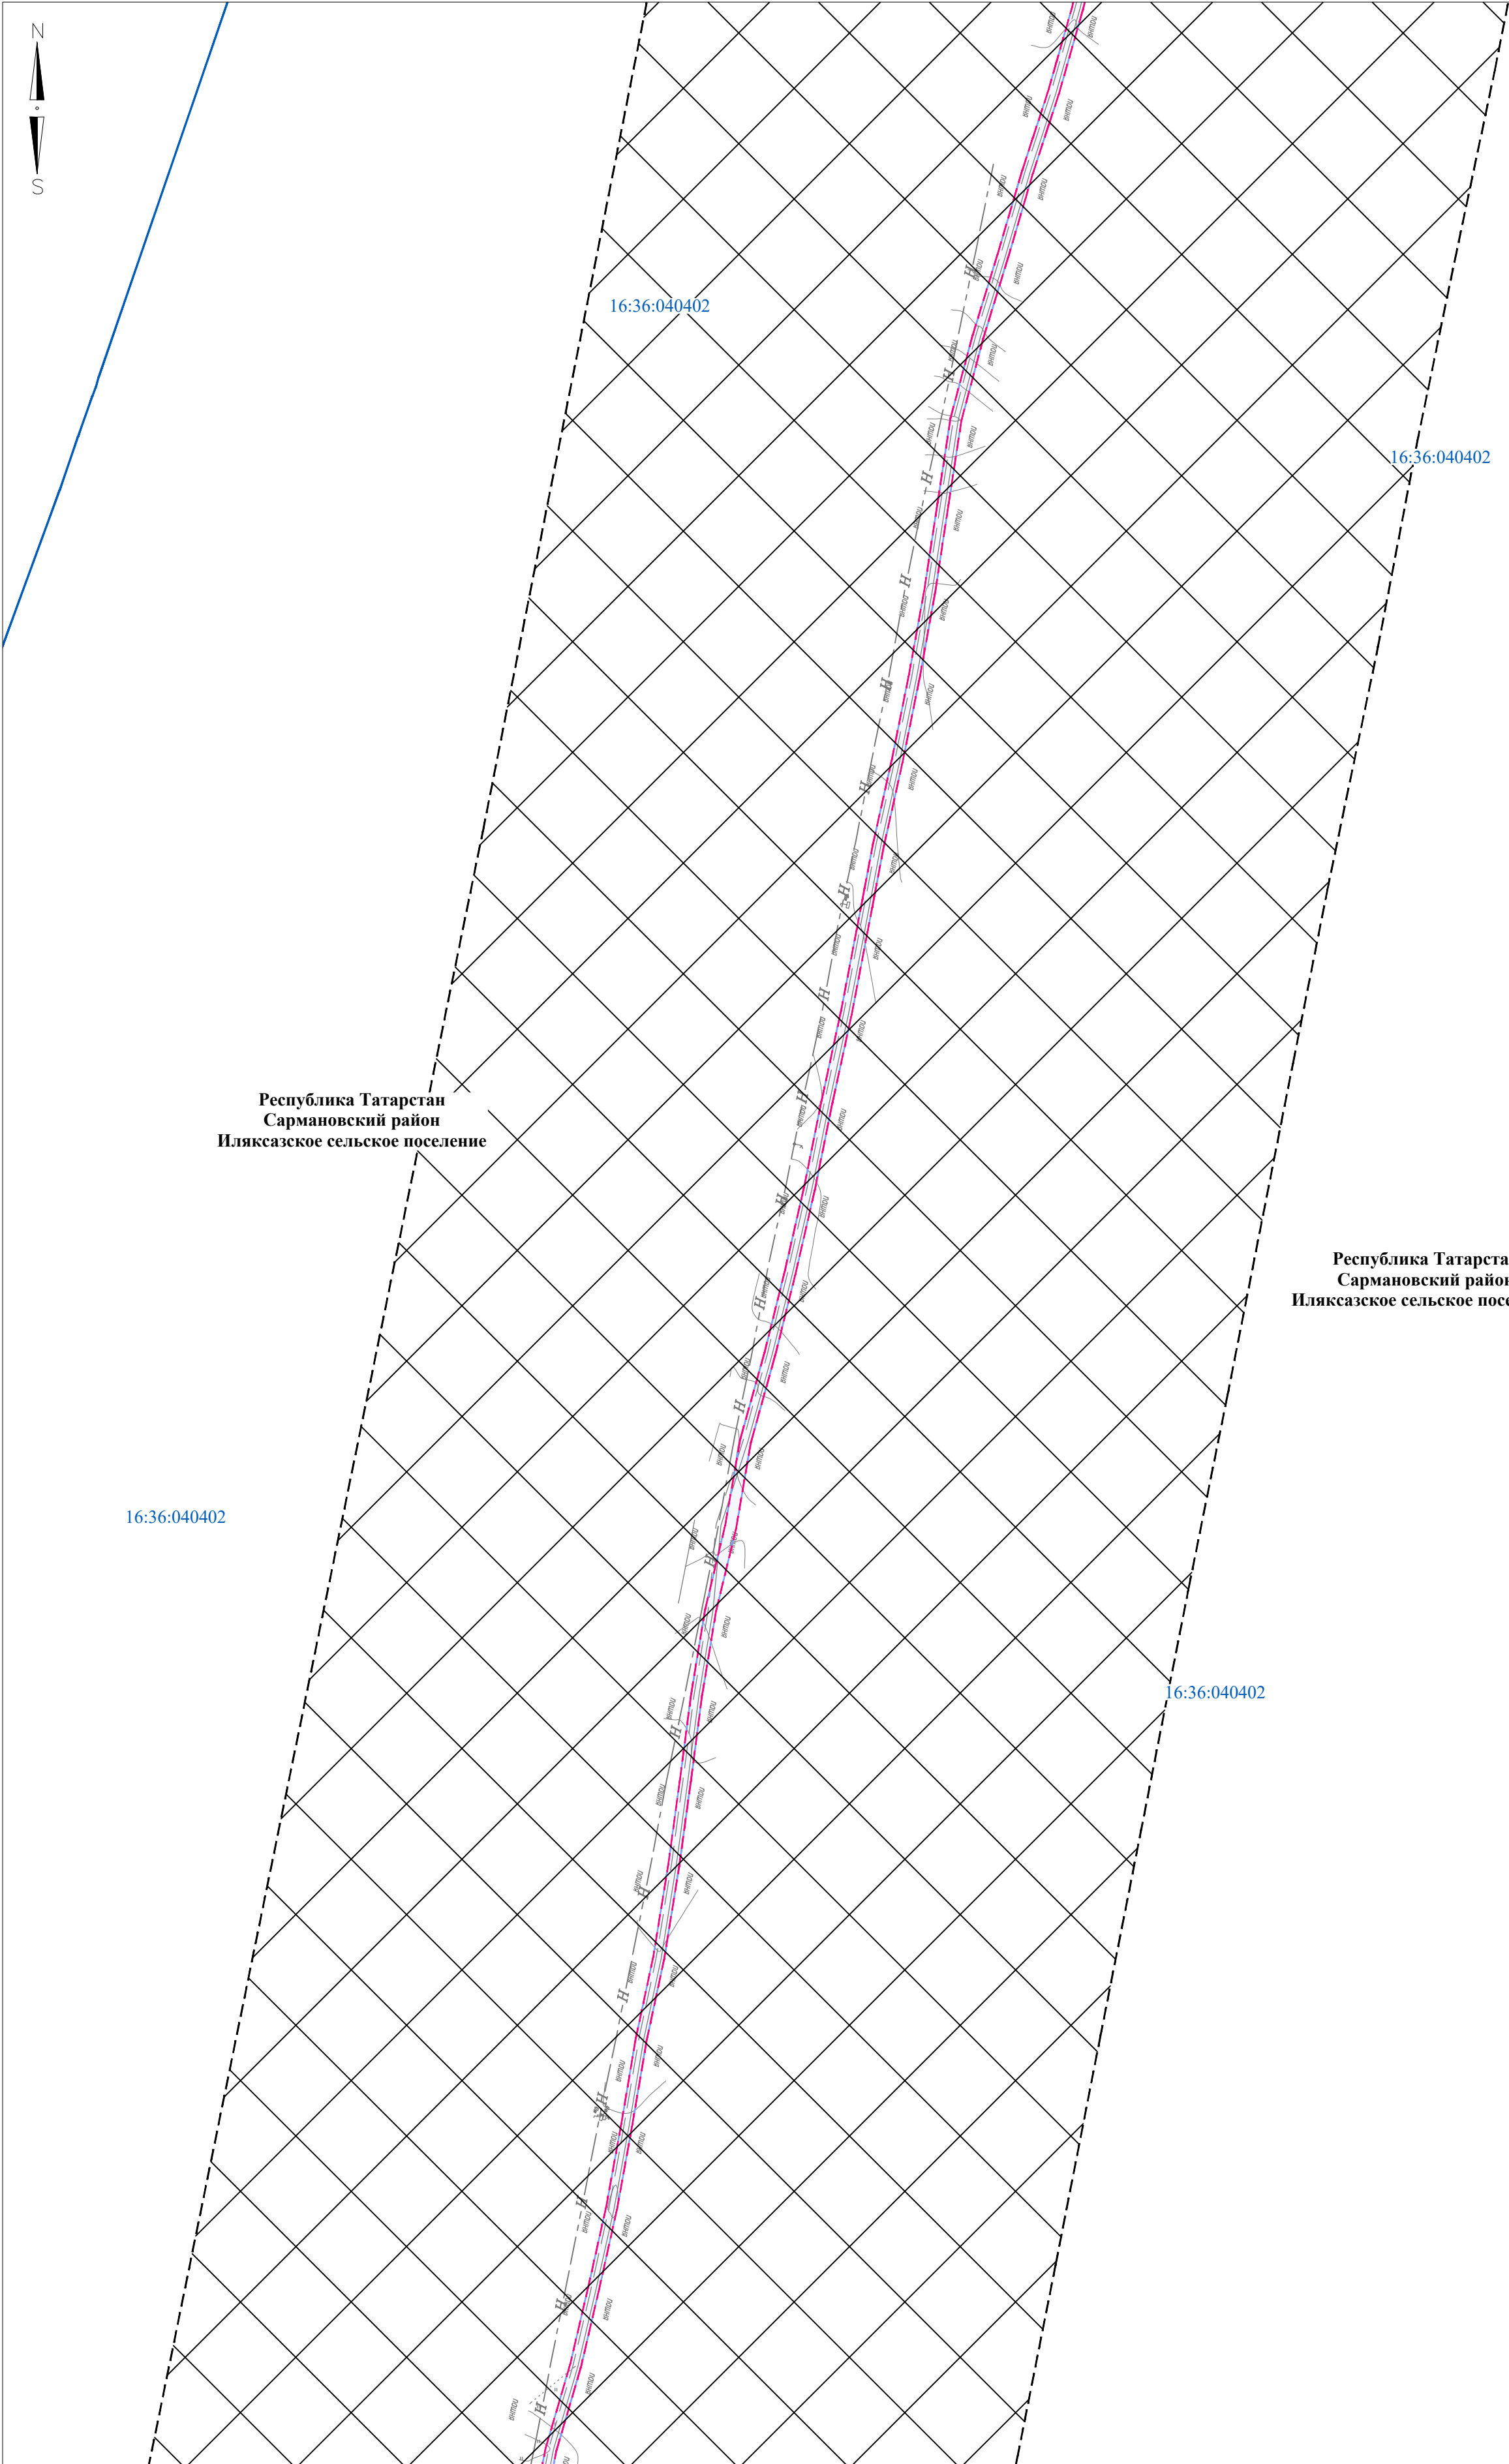


Директор	Яндулов Д.Ю.		Документация по планировке территории для размещения объекта: «Система электрохимической защиты МН "Н.Челны - Альметьевск". АРНУ. Реконструкция»			
Исполнитель	Ивашов А.С.					
			Республика Татарстан, Сармановский район, Иляксайское сельское поселение			
			СХЕМА ГРАНИЦ ТЕРРИТОРИЙ, ПОДВЕРЖЕННЫХ РИСКУ ВОЗНИКНОВЕНИЯ ЧРЕЗВЫЧАЙНЫХ СИТУАЦИЙ ПРИРОДНОГО И ТЕХНОГЕННОГО ХАРАКТЕРА (материалы по обоснованию) Масштаб 1 : 2000 (Формат А2)	Стадия	Лист	Листов
				ППТ	21	29
				ООО "Волжские земли" г. Самара 2026 г.		

Республика Татарстан
Сармановский район
Иляксайское сельское поселение

Республика Татарстан
Сармановский район
Иляксайское сельское поселение

Директор	Яндулов Д.Ю.		Документация по планировке территории для размещения объекта: «Система электрохимической защиты МН "Н.Челны - Альметьевск". АРНУ. Реконструкция»		
Исполнитель	Ивашов А.С.				
			Республика Татарстан, Сармановский район, Иляксайское сельское поселение		
			СХЕМА ГРАНИЦ ТЕРРИТОРИЙ, ПОДВЕРЖЕННЫХ РИСКУ ВОЗНИКНОВЕНИЯ ЧРЕЗВЫЧАЙНЫХ СИТУАЦИЙ ПРИРОДНОГО И ТЕХНОГЕННОГО ХАРАКТЕРА (материалы по обоснованию)	Стадия	Лист
				ППТ	22
					Листов
			Масштаб 1 : 2000 (Формат А2)	ООО "Волжские земли" г. Самара 2026 г.	

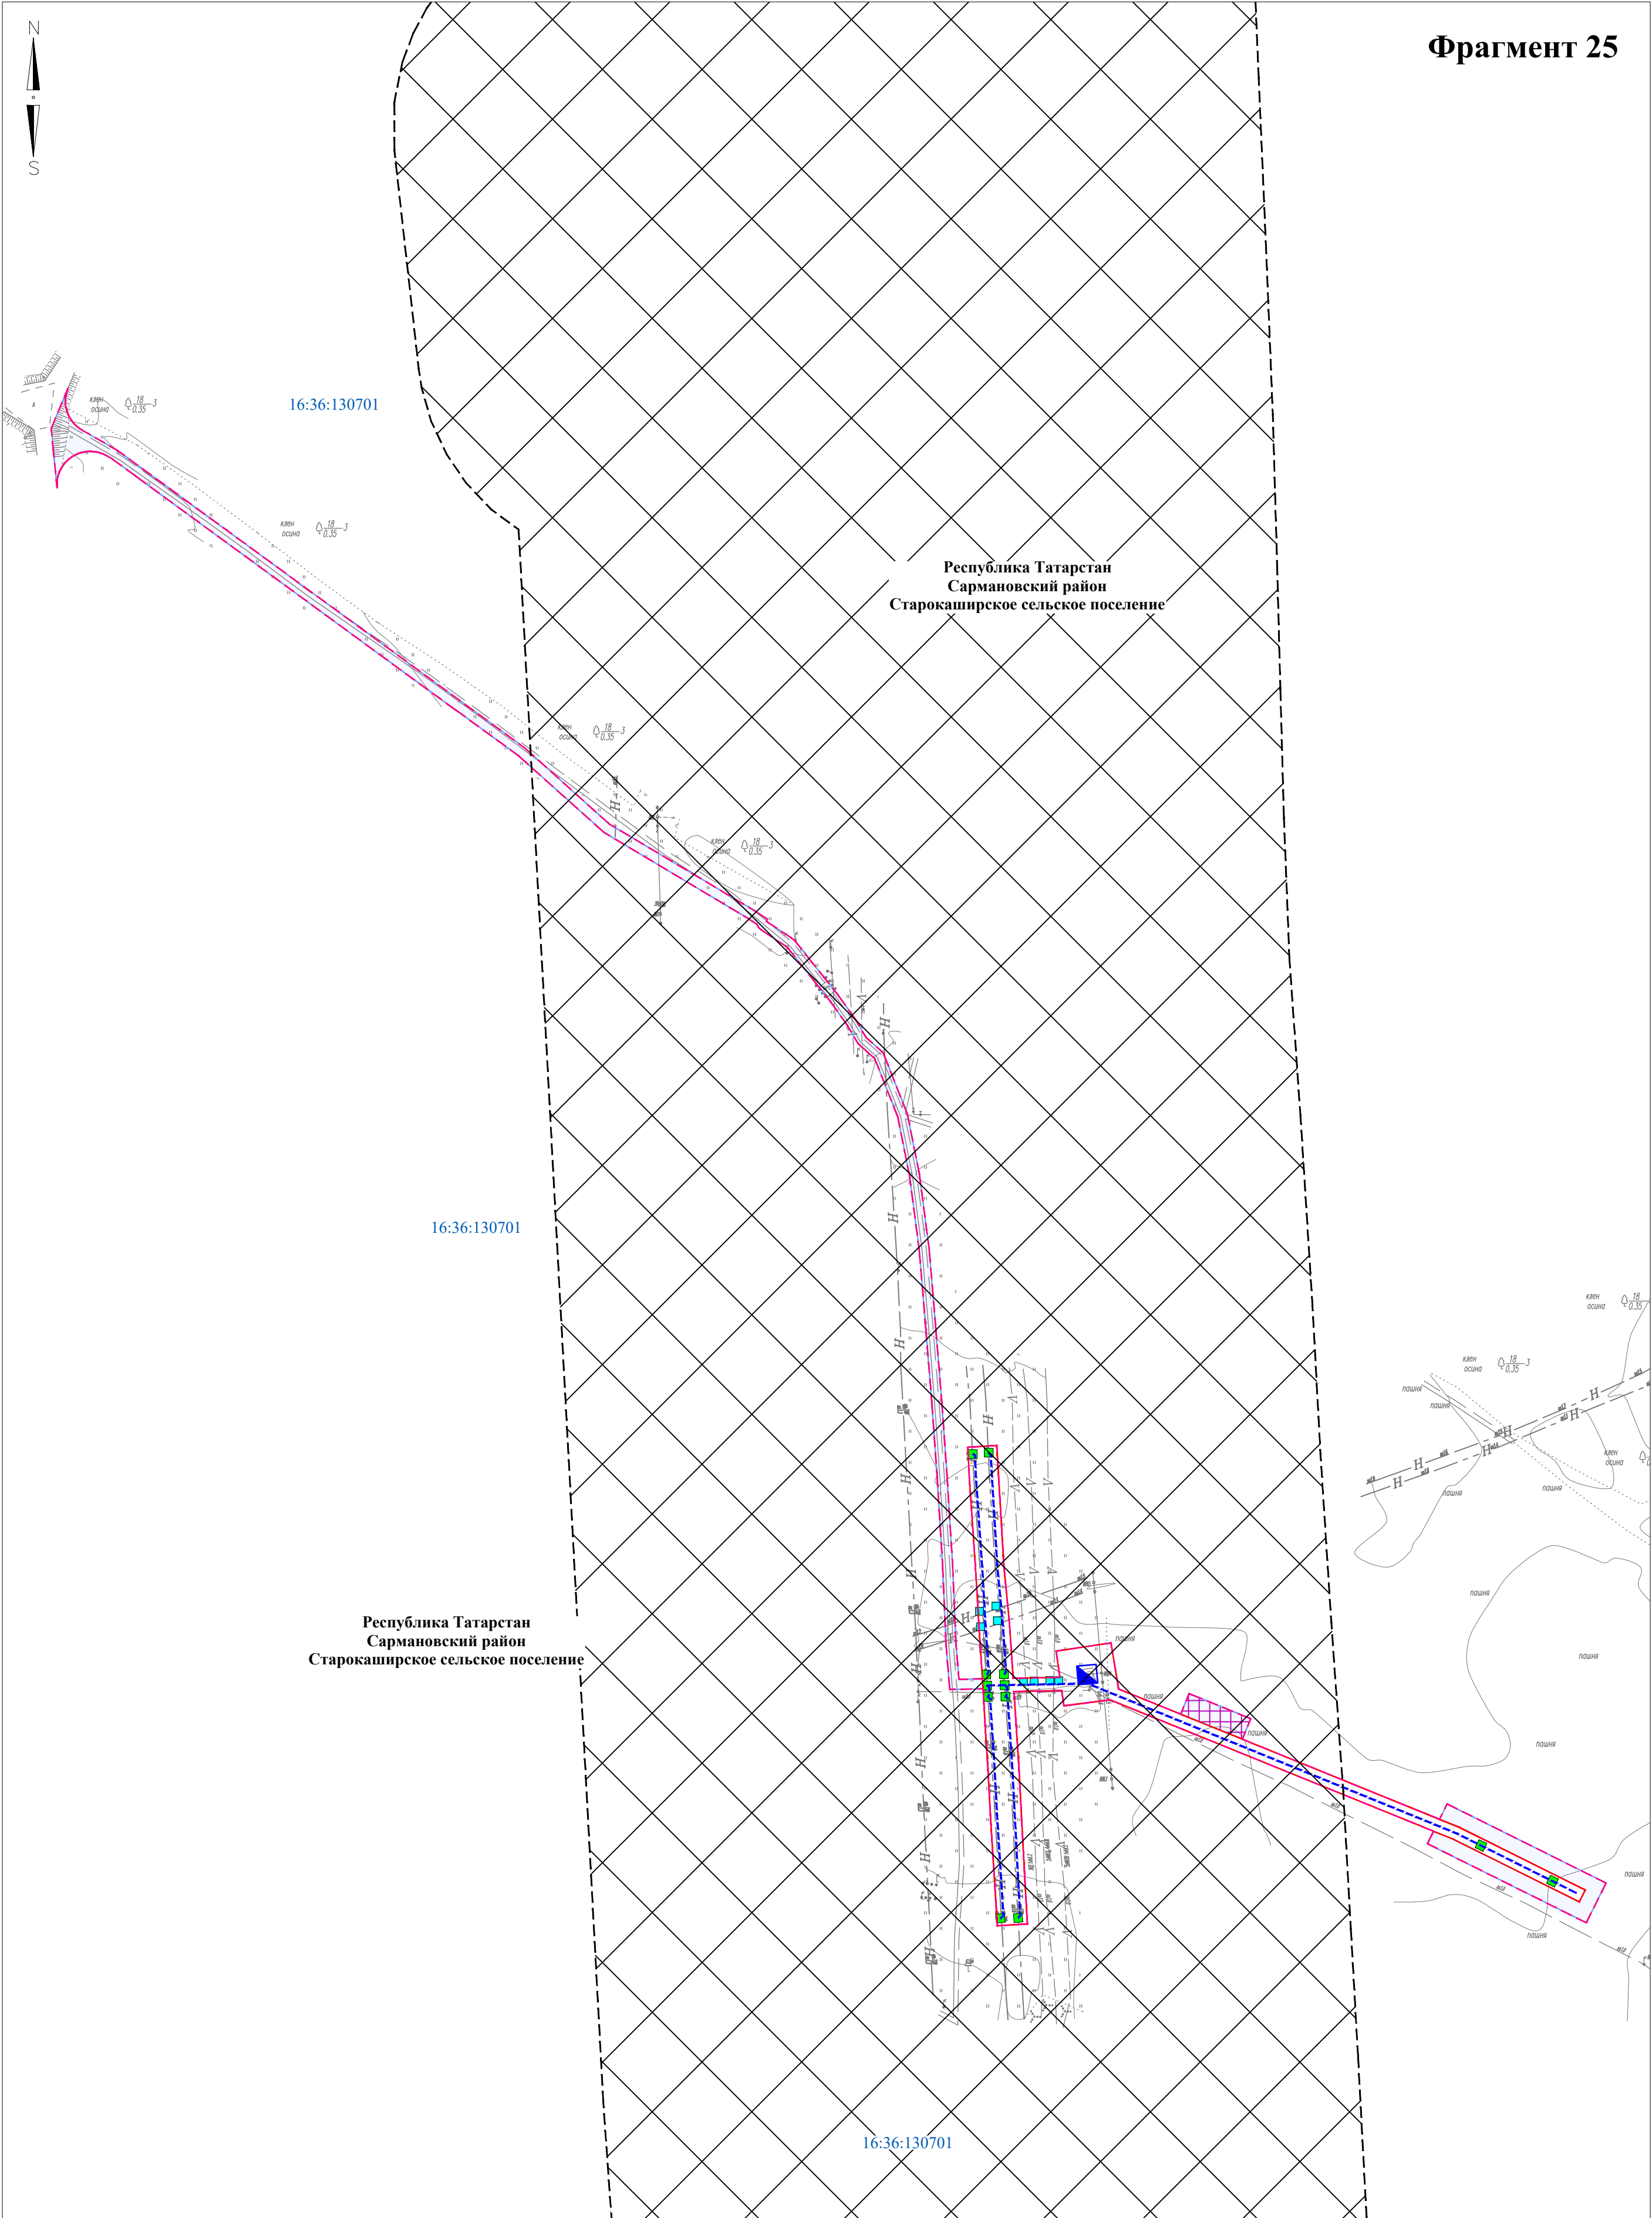


Директор	Яндулов Д.Ю.		Документация по планировке территории для размещения объекта: «Система электрохимической защиты МН "Н.Челны - Альметьевск". АРНУ. Реконструкция»		
Исполнитель	Ивашов А.С.		Республика Татарстан, Сармановский район, Старокаширское сельское поселение		
			СХЕМА ГРАНИЦ ТЕРРИТОРИЙ, ПОДВЕРЖЕННЫХ РИСКУ ВОЗНИКНОВЕНИЯ ЧРЕЗВЫЧАЙНЫХ СИТУАЦИЙ ПРИРОДНОГО И ТЕХНОГЕННОГО ХАРАКТЕРА (материалы по обоснованию) Масштаб 1 : 2000 (Формат А2)	Стадия	Лист
				ППТ	23
					Листов
				ООО "Волжские земли" г. Самара 2026 г.	

Республика Татарстан
Сармановский район
Новоимьянское сельское поселение


с. Новый Имян
16:36:140201

Республика Татарстан
Сармановский район
Новоимьянское сельское поселение

Директор	Яндулов Д.Ю.		Документация по планировке территории для размещения объекта: «Система электрохимической защиты МН "Н.Челны - Альметьевск". АРНУ. Реконструкция»		
Исполнитель	Ивашов А.С.		Республика Татарстан, Сармановский район, Новоимьянское сельское поселение		
			СХЕМА ГРАНИЦ ТЕРРИТОРИЙ, ПОДВЕРЖЕННЫХ РИСКУ ВОЗНИКНОВЕНИЯ ЧРЕЗВЫЧАЙНЫХ СИТУАЦИЙ ПРИРОДНОГО И ТЕХНОГЕННОГО ХАРАКТЕРА (материалы по обоснованию) Масштаб 1 : 2000 (Формат А2)	Стадия	Лист
				ППТ	24
				ООО "Волжские земли"	
				г. Самара	
				2026 г.	
				Листов	29

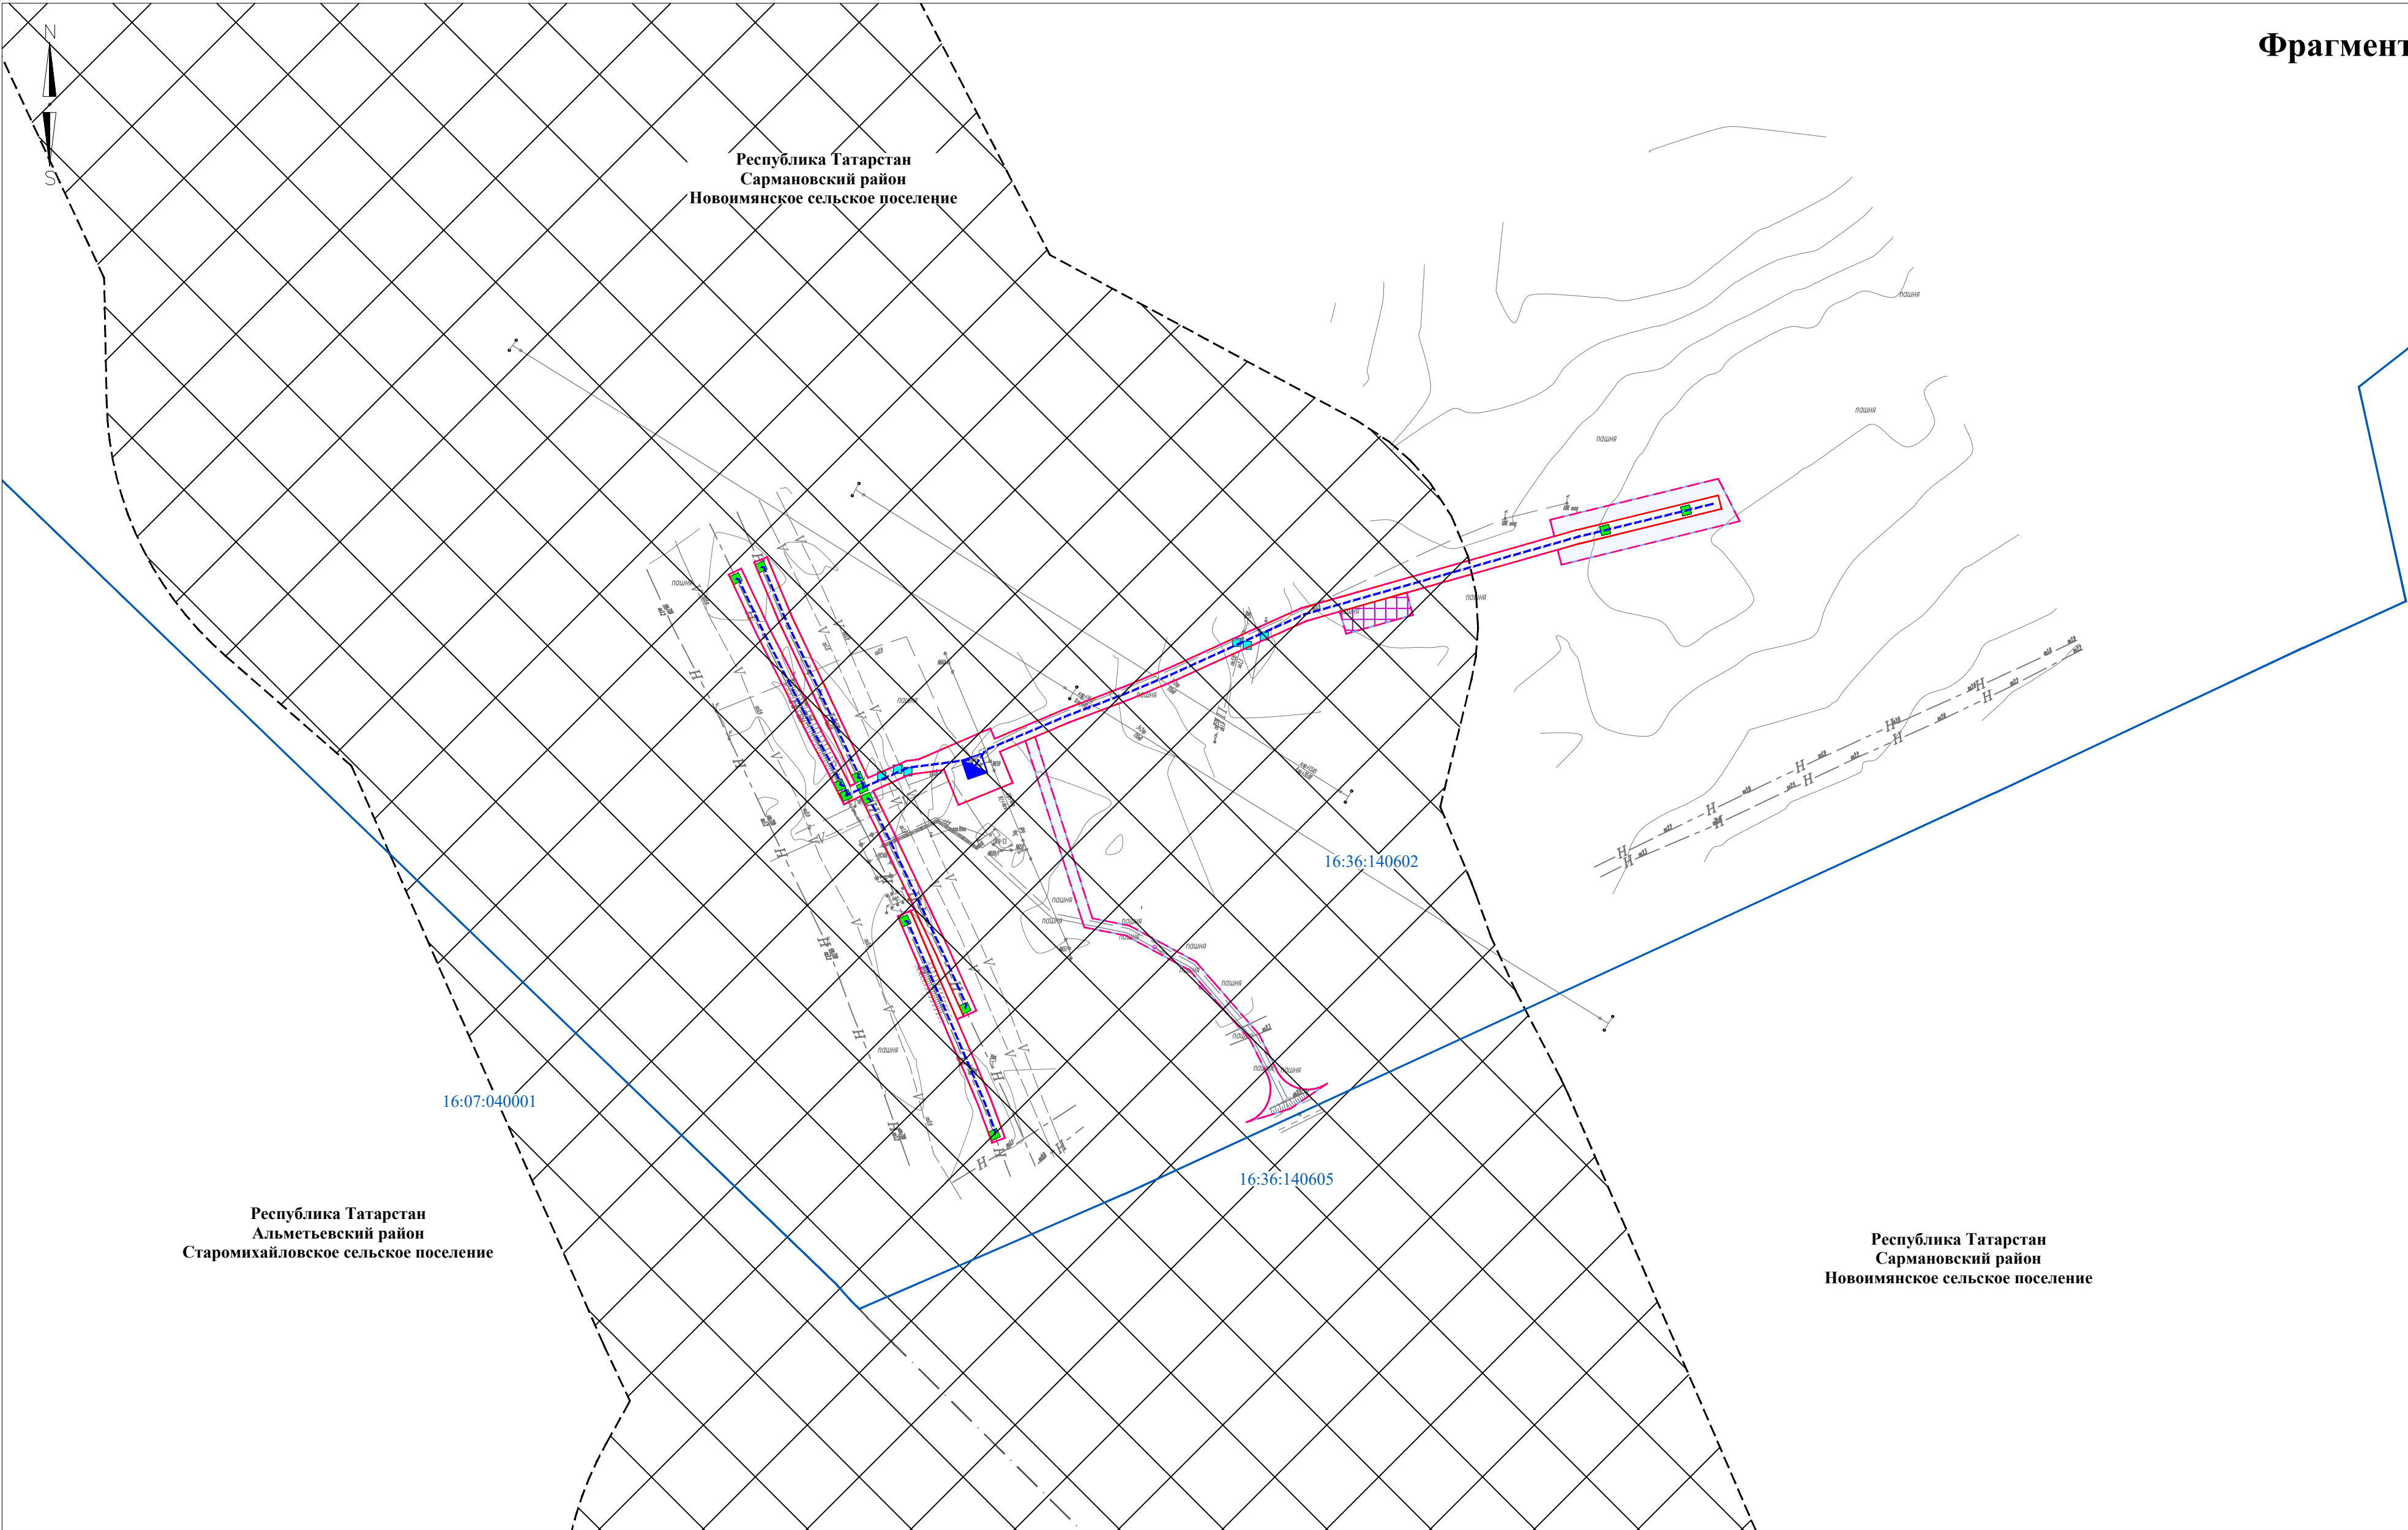


Директор	Яндулов Д.Ю.		Документация по планировке территории для размещения объекта: «Система электрохимической защиты МН "Н.Челны - Альметьевск". АРНУ. Реконструкция»			
Исполнитель	Ивашов А.С.					
			Республика Татарстан, Сармановский район, Новоимьянское сельское поселение			
			СХЕМА ГРАНИЦ ТЕРРИТОРИЙ, ПОДВЕРЖЕННЫХ РИСКУ ВОЗНИКНОВЕНИЯ ЧРЕЗВЫЧАЙНЫХ СИТУАЦИЙ ПРИРОДНОГО И ТЕХНОГЕННОГО ХАРАКТЕРА (материалы по обоснованию) Масштаб 1 : 2000 (Формат А2)	Стадия	Лист	Листов
				ППТ	25	29
				ООО "Волжские земли"		
				г. Самара 2026 г.		

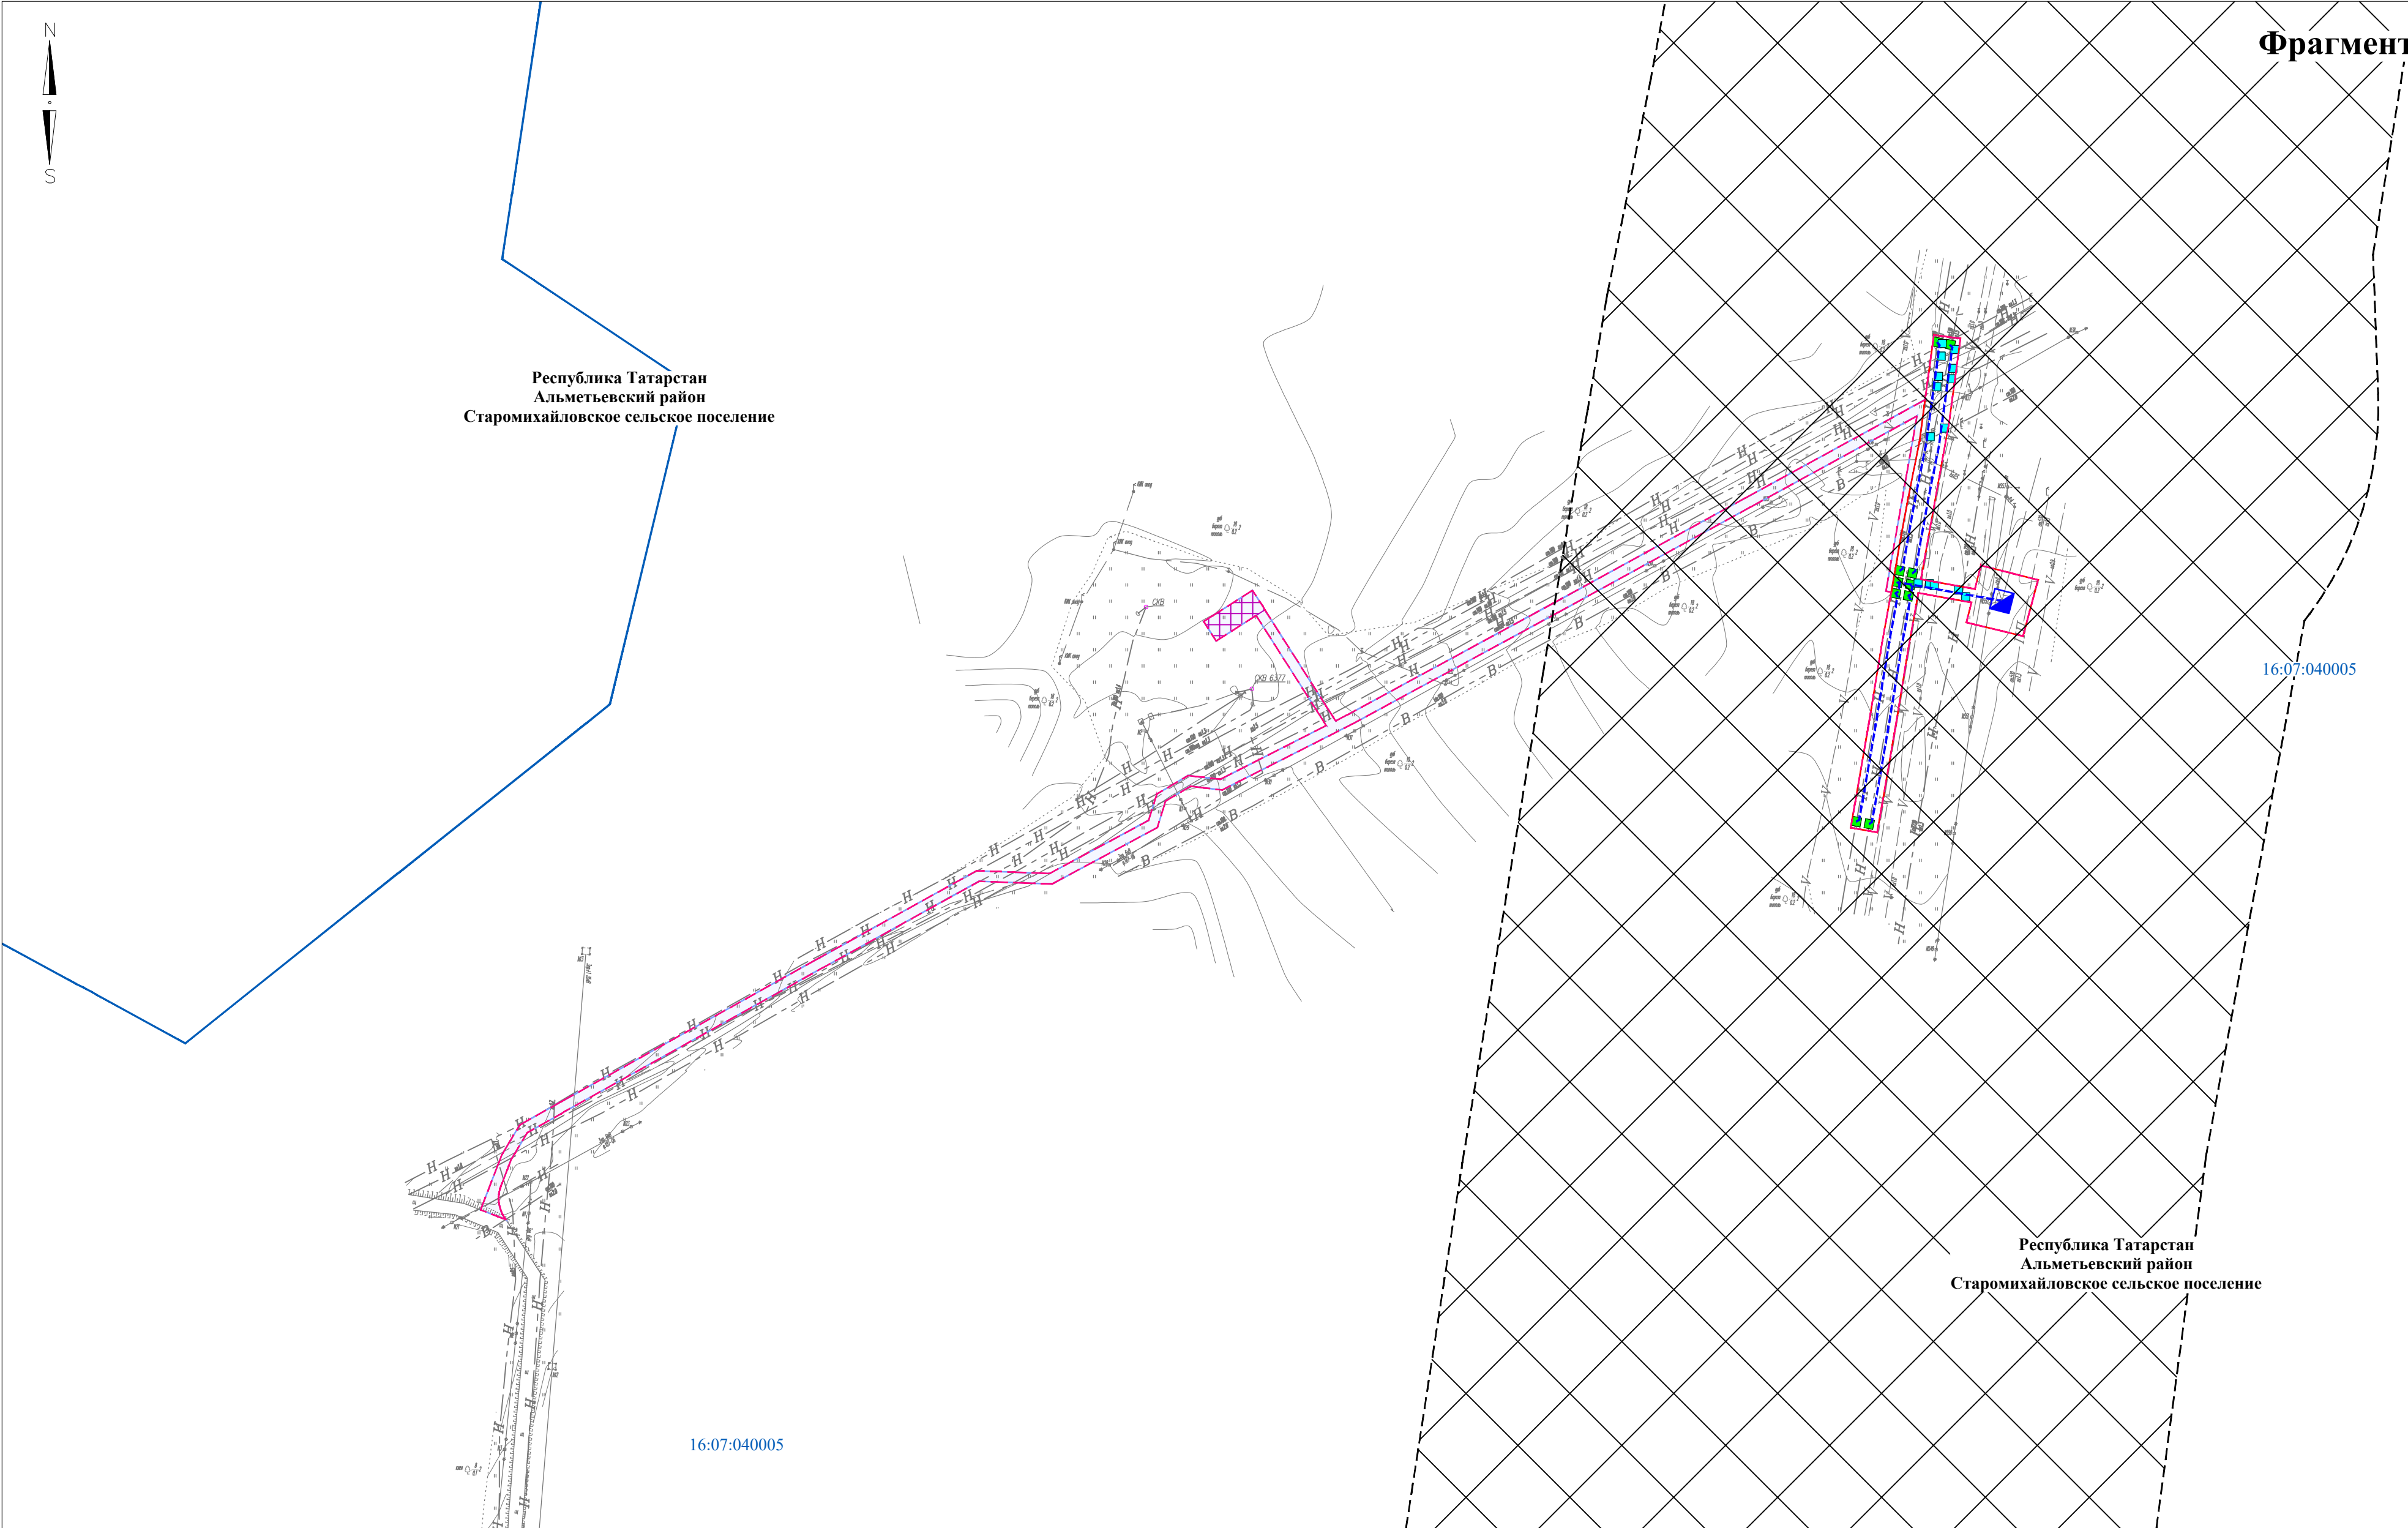

Республика Татарстан
Альметьевский район
Старомихайловское сельское поселение

Республика Татарстан
Альметьевский район
Старомихайловское сельское поселение

Директор	Яндулов Д.Ю.		Документация по планировке территории для размещения объекта: «Система электрохимической защиты МН "Н.Челны - Альметьевск". АРНУ. Реконструкция»		
Исполнитель	Ивашов А.С.				
			Республика Татарстан, Альметьевский район, Старомихайловское сельское поселение		
			СХЕМА ГРАНИЦ ТЕРРИТОРИЙ, ПОДВЕРЖЕННЫХ РИСКУ ВОЗНИКНОВЕНИЯ ЧРЕЗВЫЧАЙНЫХ СИТУАЦИЙ ПРИРОДНОГО И ТЕХНОГЕННОГО ХАРАКТЕРА (материалы по обоснованию) Масштаб 1 : 2000 (Формат А2)	Стадия	Лист
				ППТ	26
				ООО "Волжские земли"	
				г. Самара	
				2026 г.	
				Листов	29

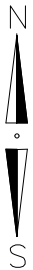

Республика Татарстан
Альметьевский район
Старомихайловское сельское поселение

Республика Татарстан
Альметьевский район
Старомихайловское сельское поселение

Республика Татарстан
Альметьевский район
Новокашировское сельское поселение

16:07:040005

16:07:040005


16:07:050001

16:07:050002


Директор	Яндулов Д.Ю.	
Исполнитель	Ивашов А.С.	

Документация по планировке территории для размещения объекта: «Система электрохимической защиты МН "Н.Челны - Альметьевск". АРНУ. Реконструкция»		
Республика Татарстан, Альметьевский район, Старомихайловское сельское поселение, Новокашировское сельское поселение		
СХЕМА ГРАНИЦ ТЕРРИТОРИЙ, ПОДВЕРЖЕННЫХ РИСКУ ВОЗНИКНОВЕНИЯ ЧРЕЗВЫЧАЙНЫХ СИТУАЦИЙ ПРИРОДНОГО И ТЕХНОГЕННОГО ХАРАКТЕРА (материалы по обоснованию) Масштаб 1 : 2000 (Формат А2)	Стадия	Листов
	ППТ	29
ООО "Волжские земли" г. Самара 2026 г.		


Фрагмент 30

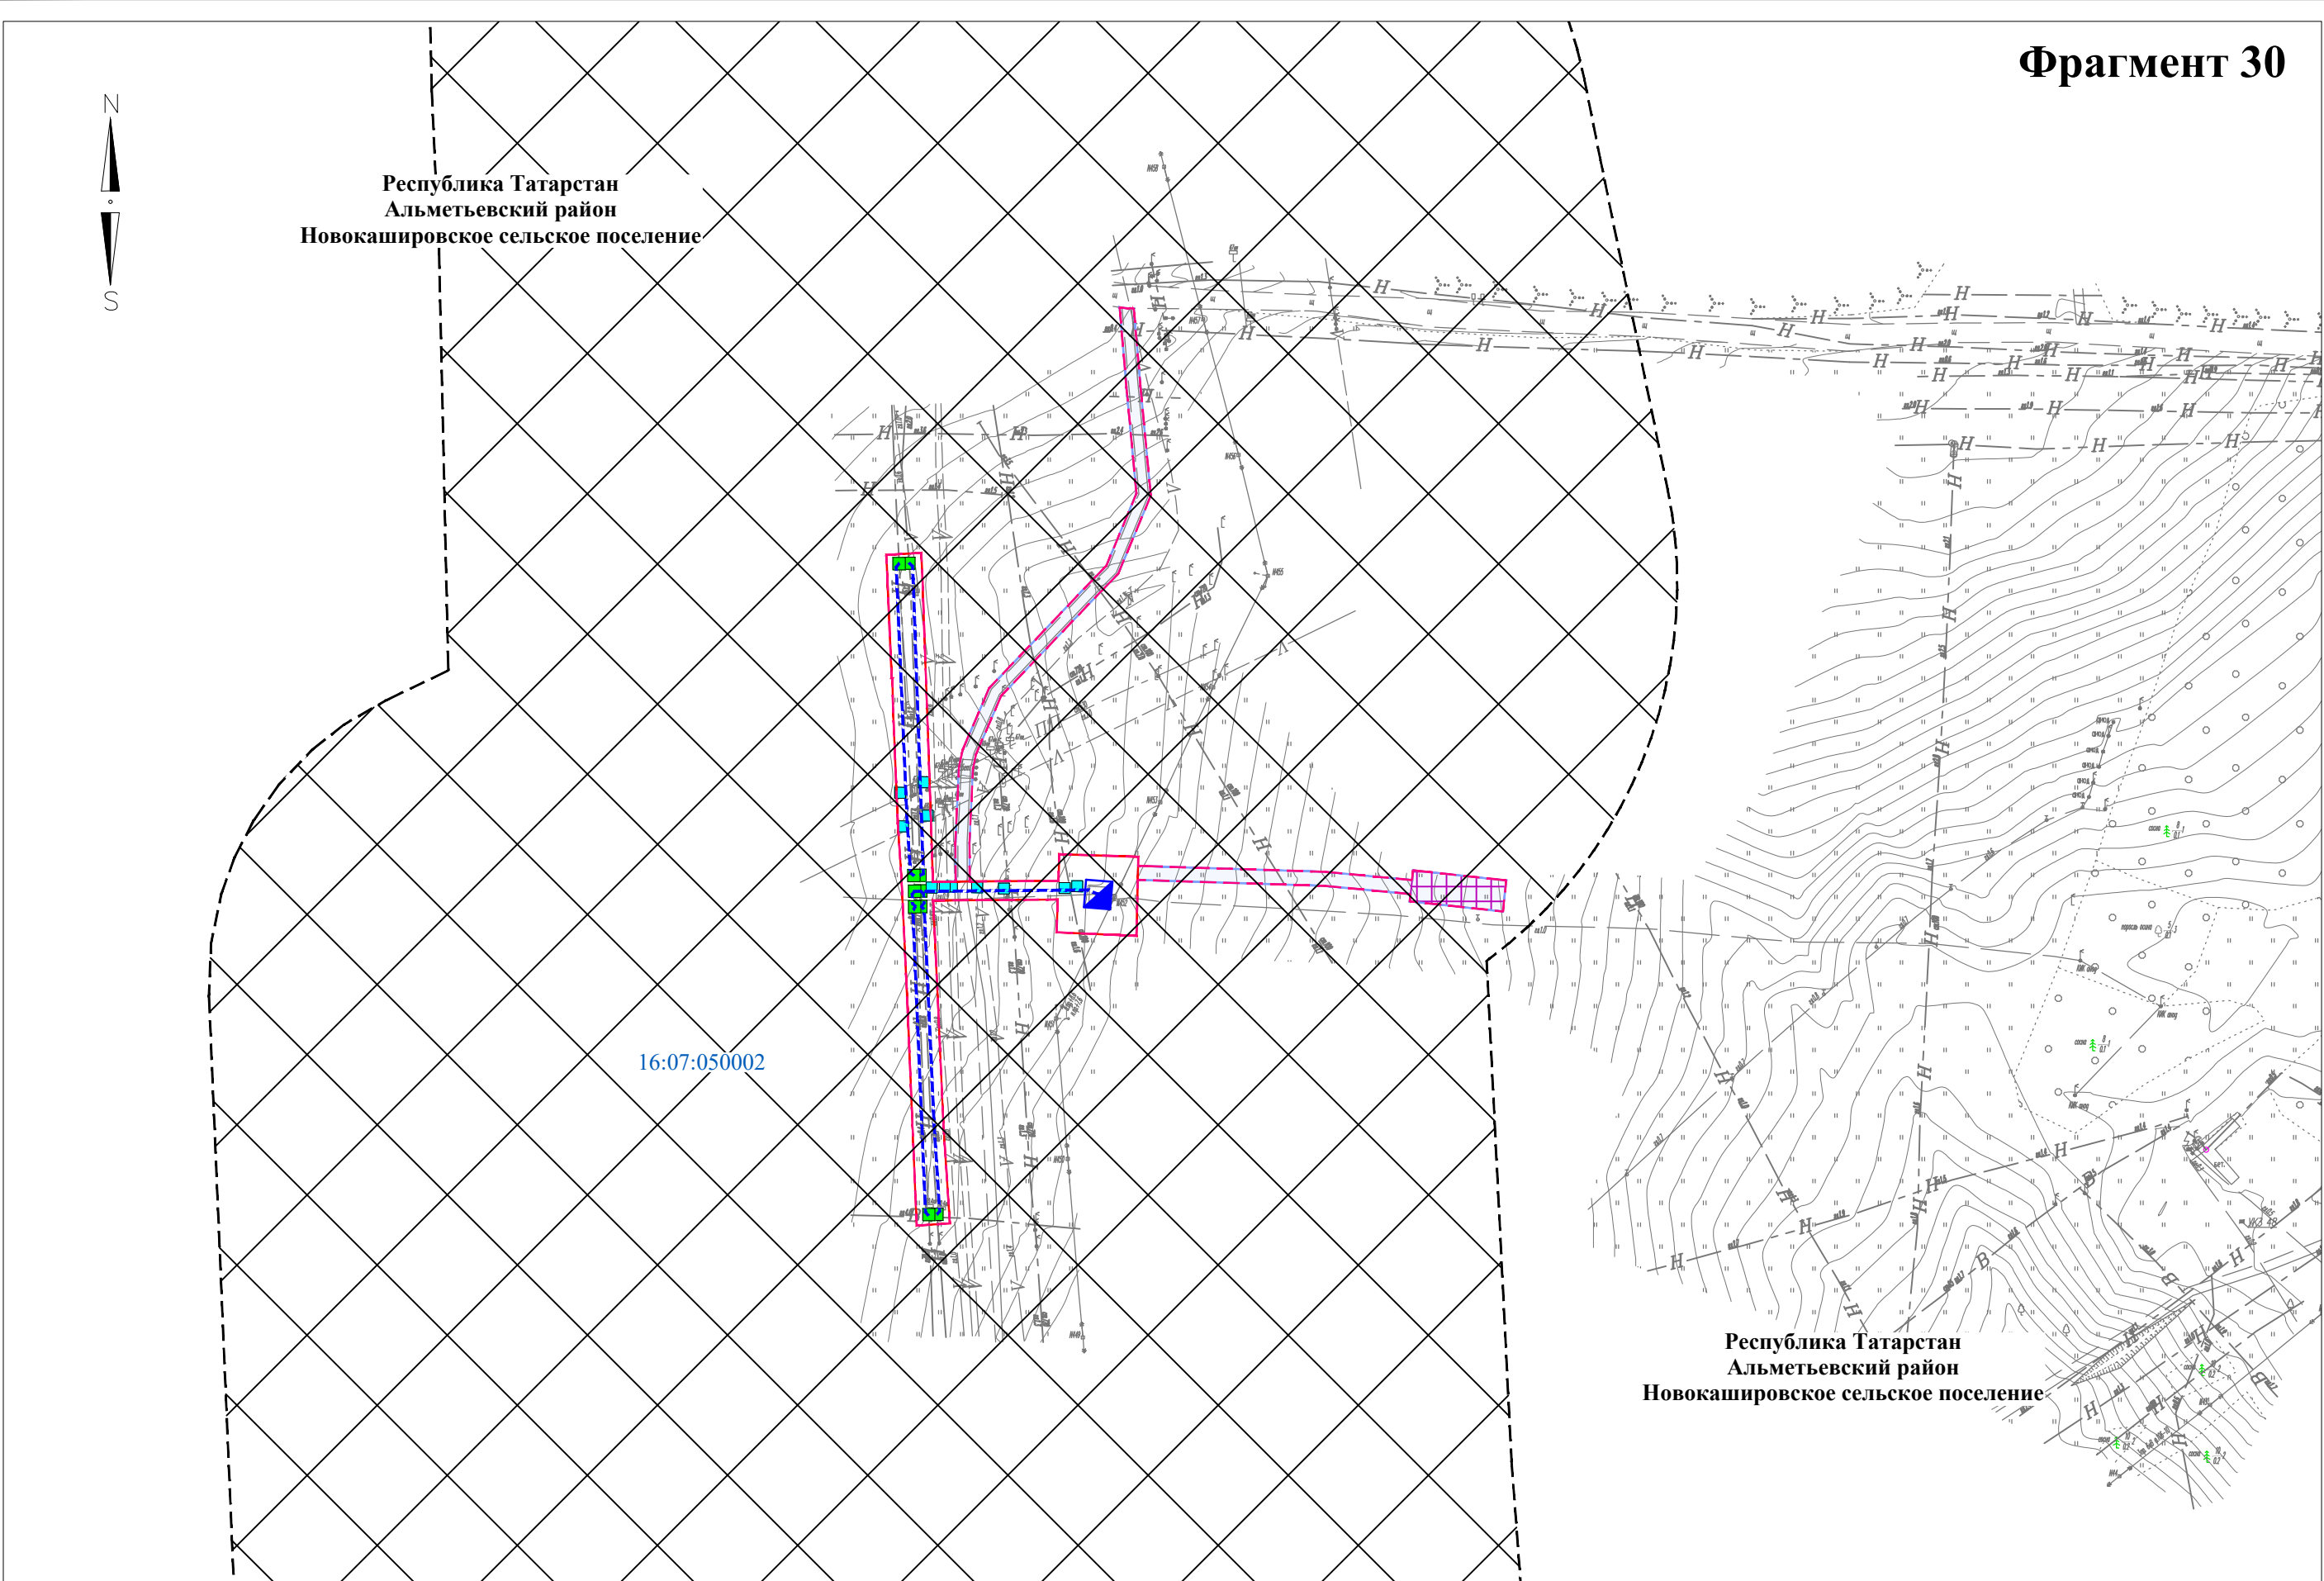

Фрагмент 31

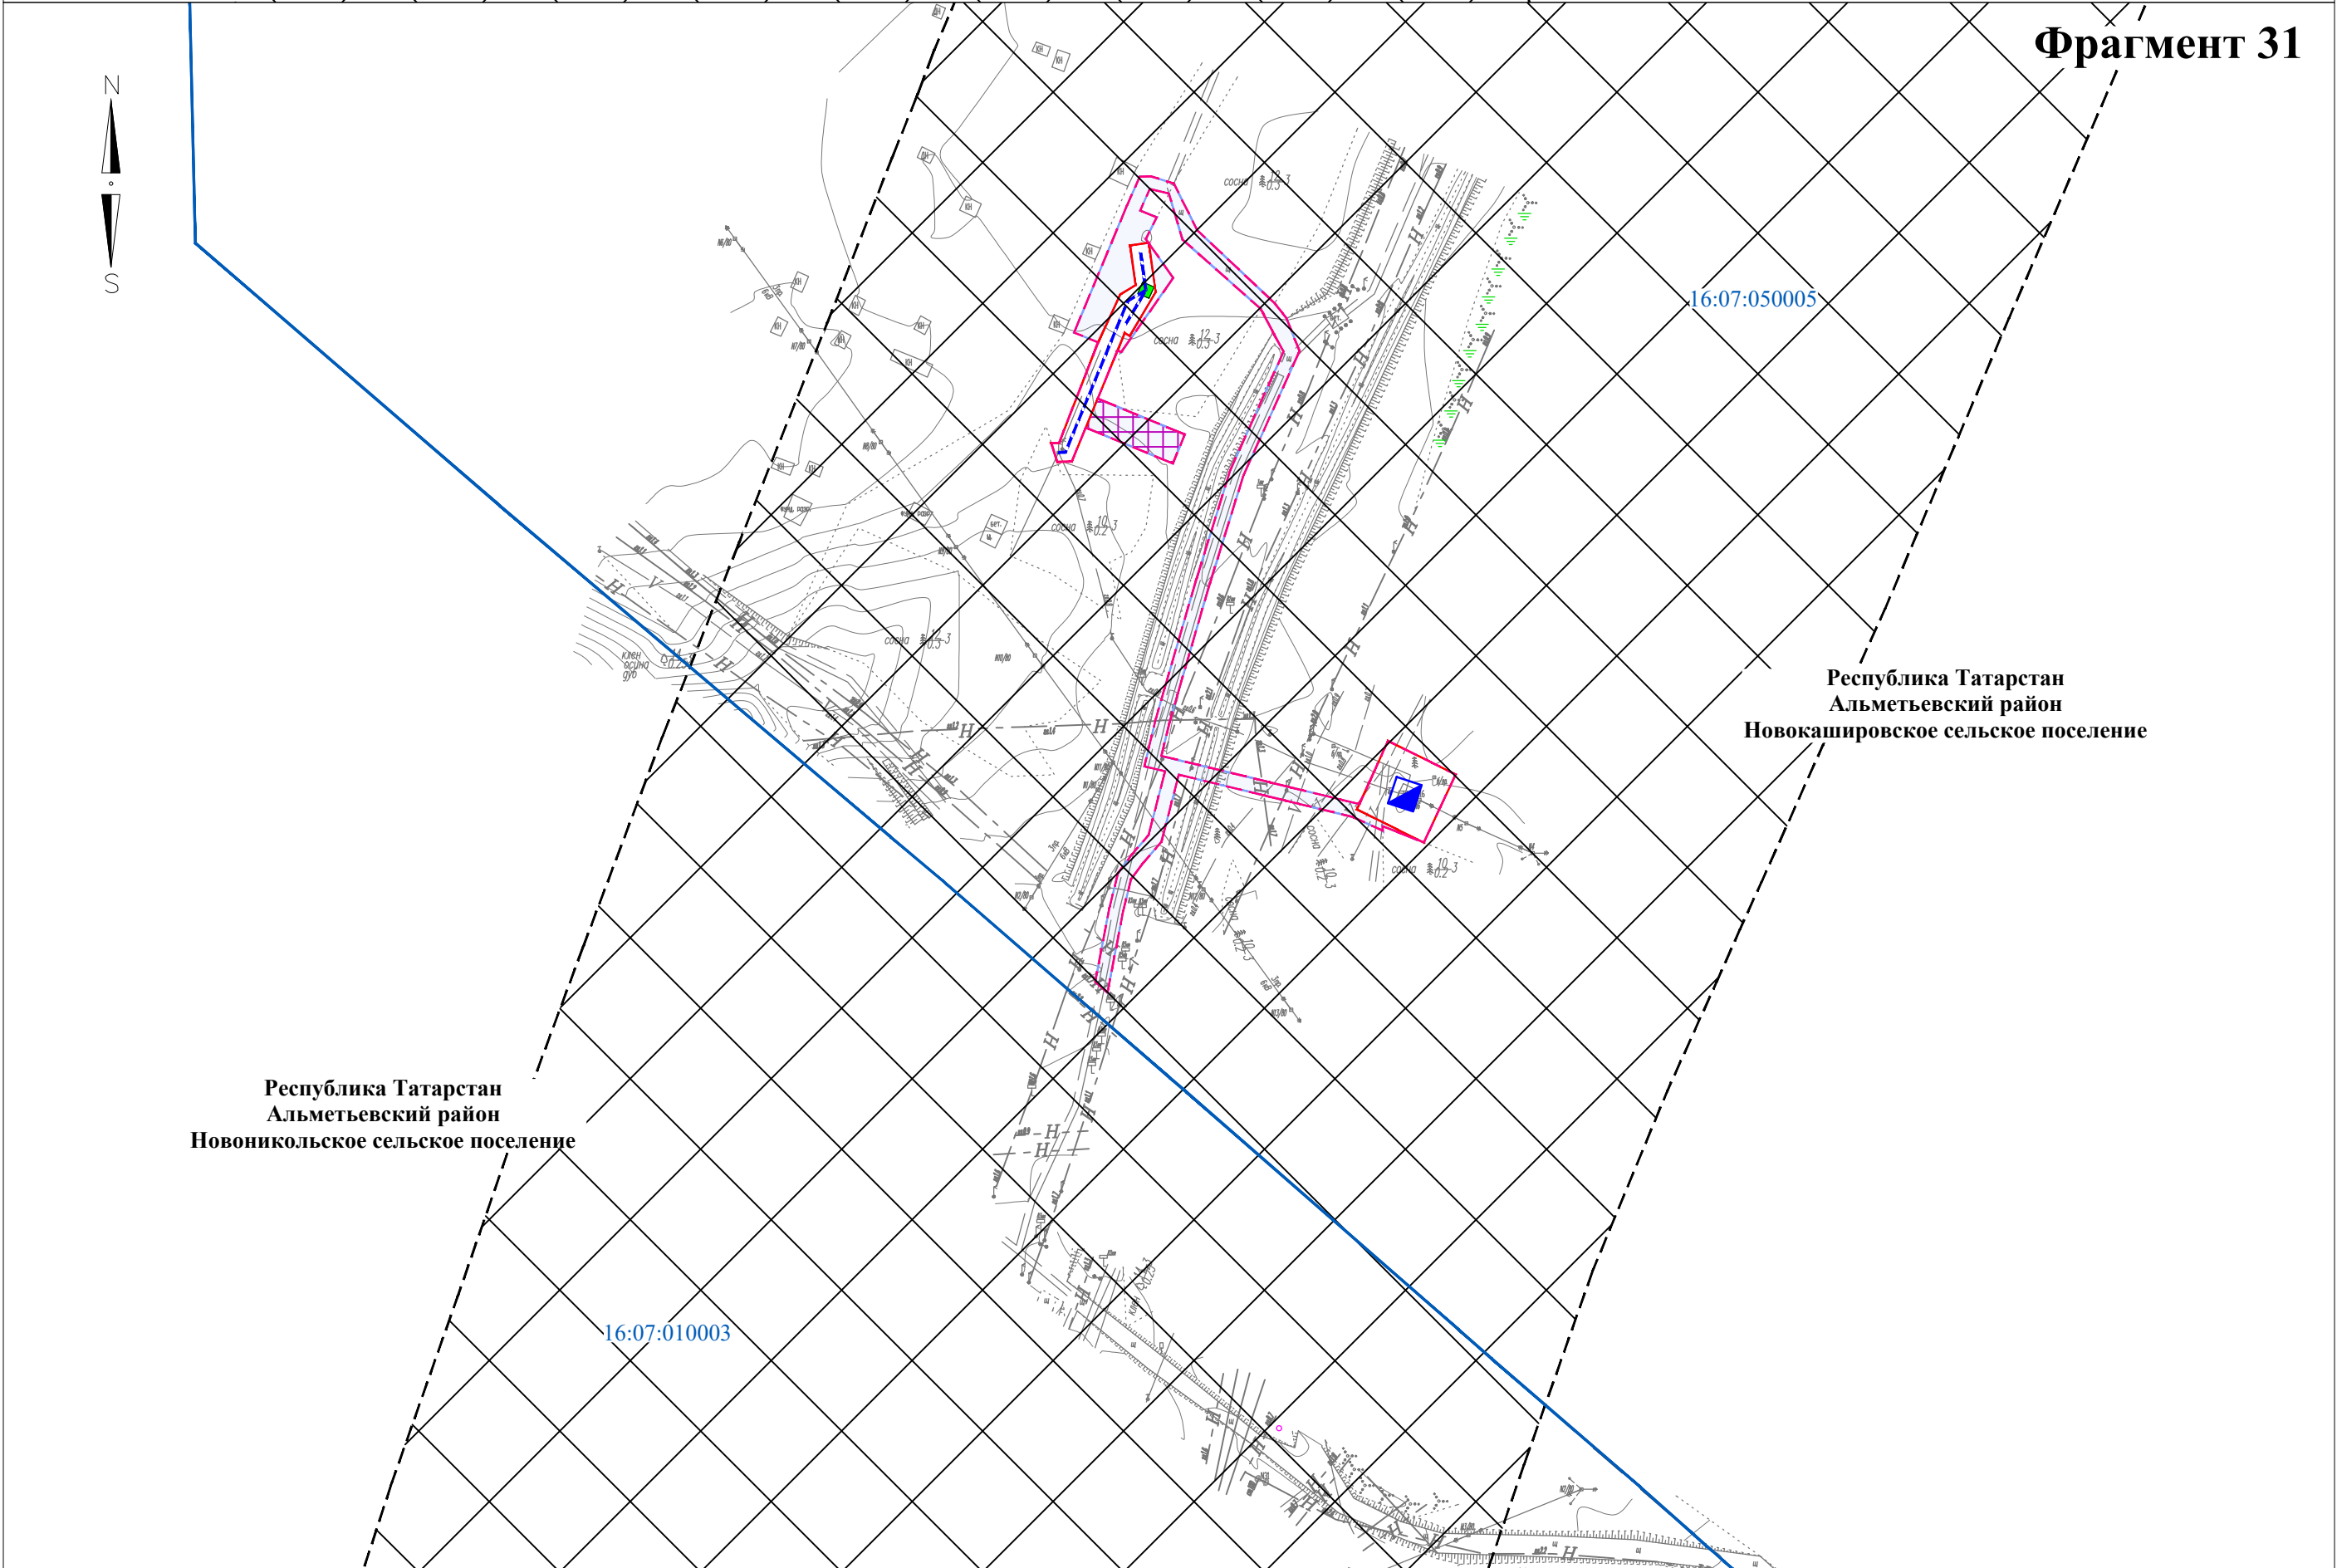

Директор	Яндулов Д.Ю.		Документация по планировке территории для размещения объекта: «Система электрохимической защиты МН "Н.Челны - Альметьевск". АРНУ. Реконструкция»		
Исполнитель	Ивашов А.С.				
			Республика Татарстан, Альметьевский район, Новокашировское сельское поселение, Новоникольское сельское поселение		
			СХЕМА ГРАНИЦ ТЕРРИТОРИЙ, ПОДВЕРЖЕННЫХ РИСКУ ВОЗНИКНОВЕНИЯ ЧРЕЗВЫЧАЙНЫХ СИТУАЦИЙ ПРИРОДНОГО И ТЕХНОГЕННОГО ХАРАКТЕРА (материалы по обоснованию)	Стадия	Лист
				ППТ	28
				Листов	
			Масштаб 1 : 2000 (Формат А2)	ООО "Волжские земли" г. Самара 2026 г.	

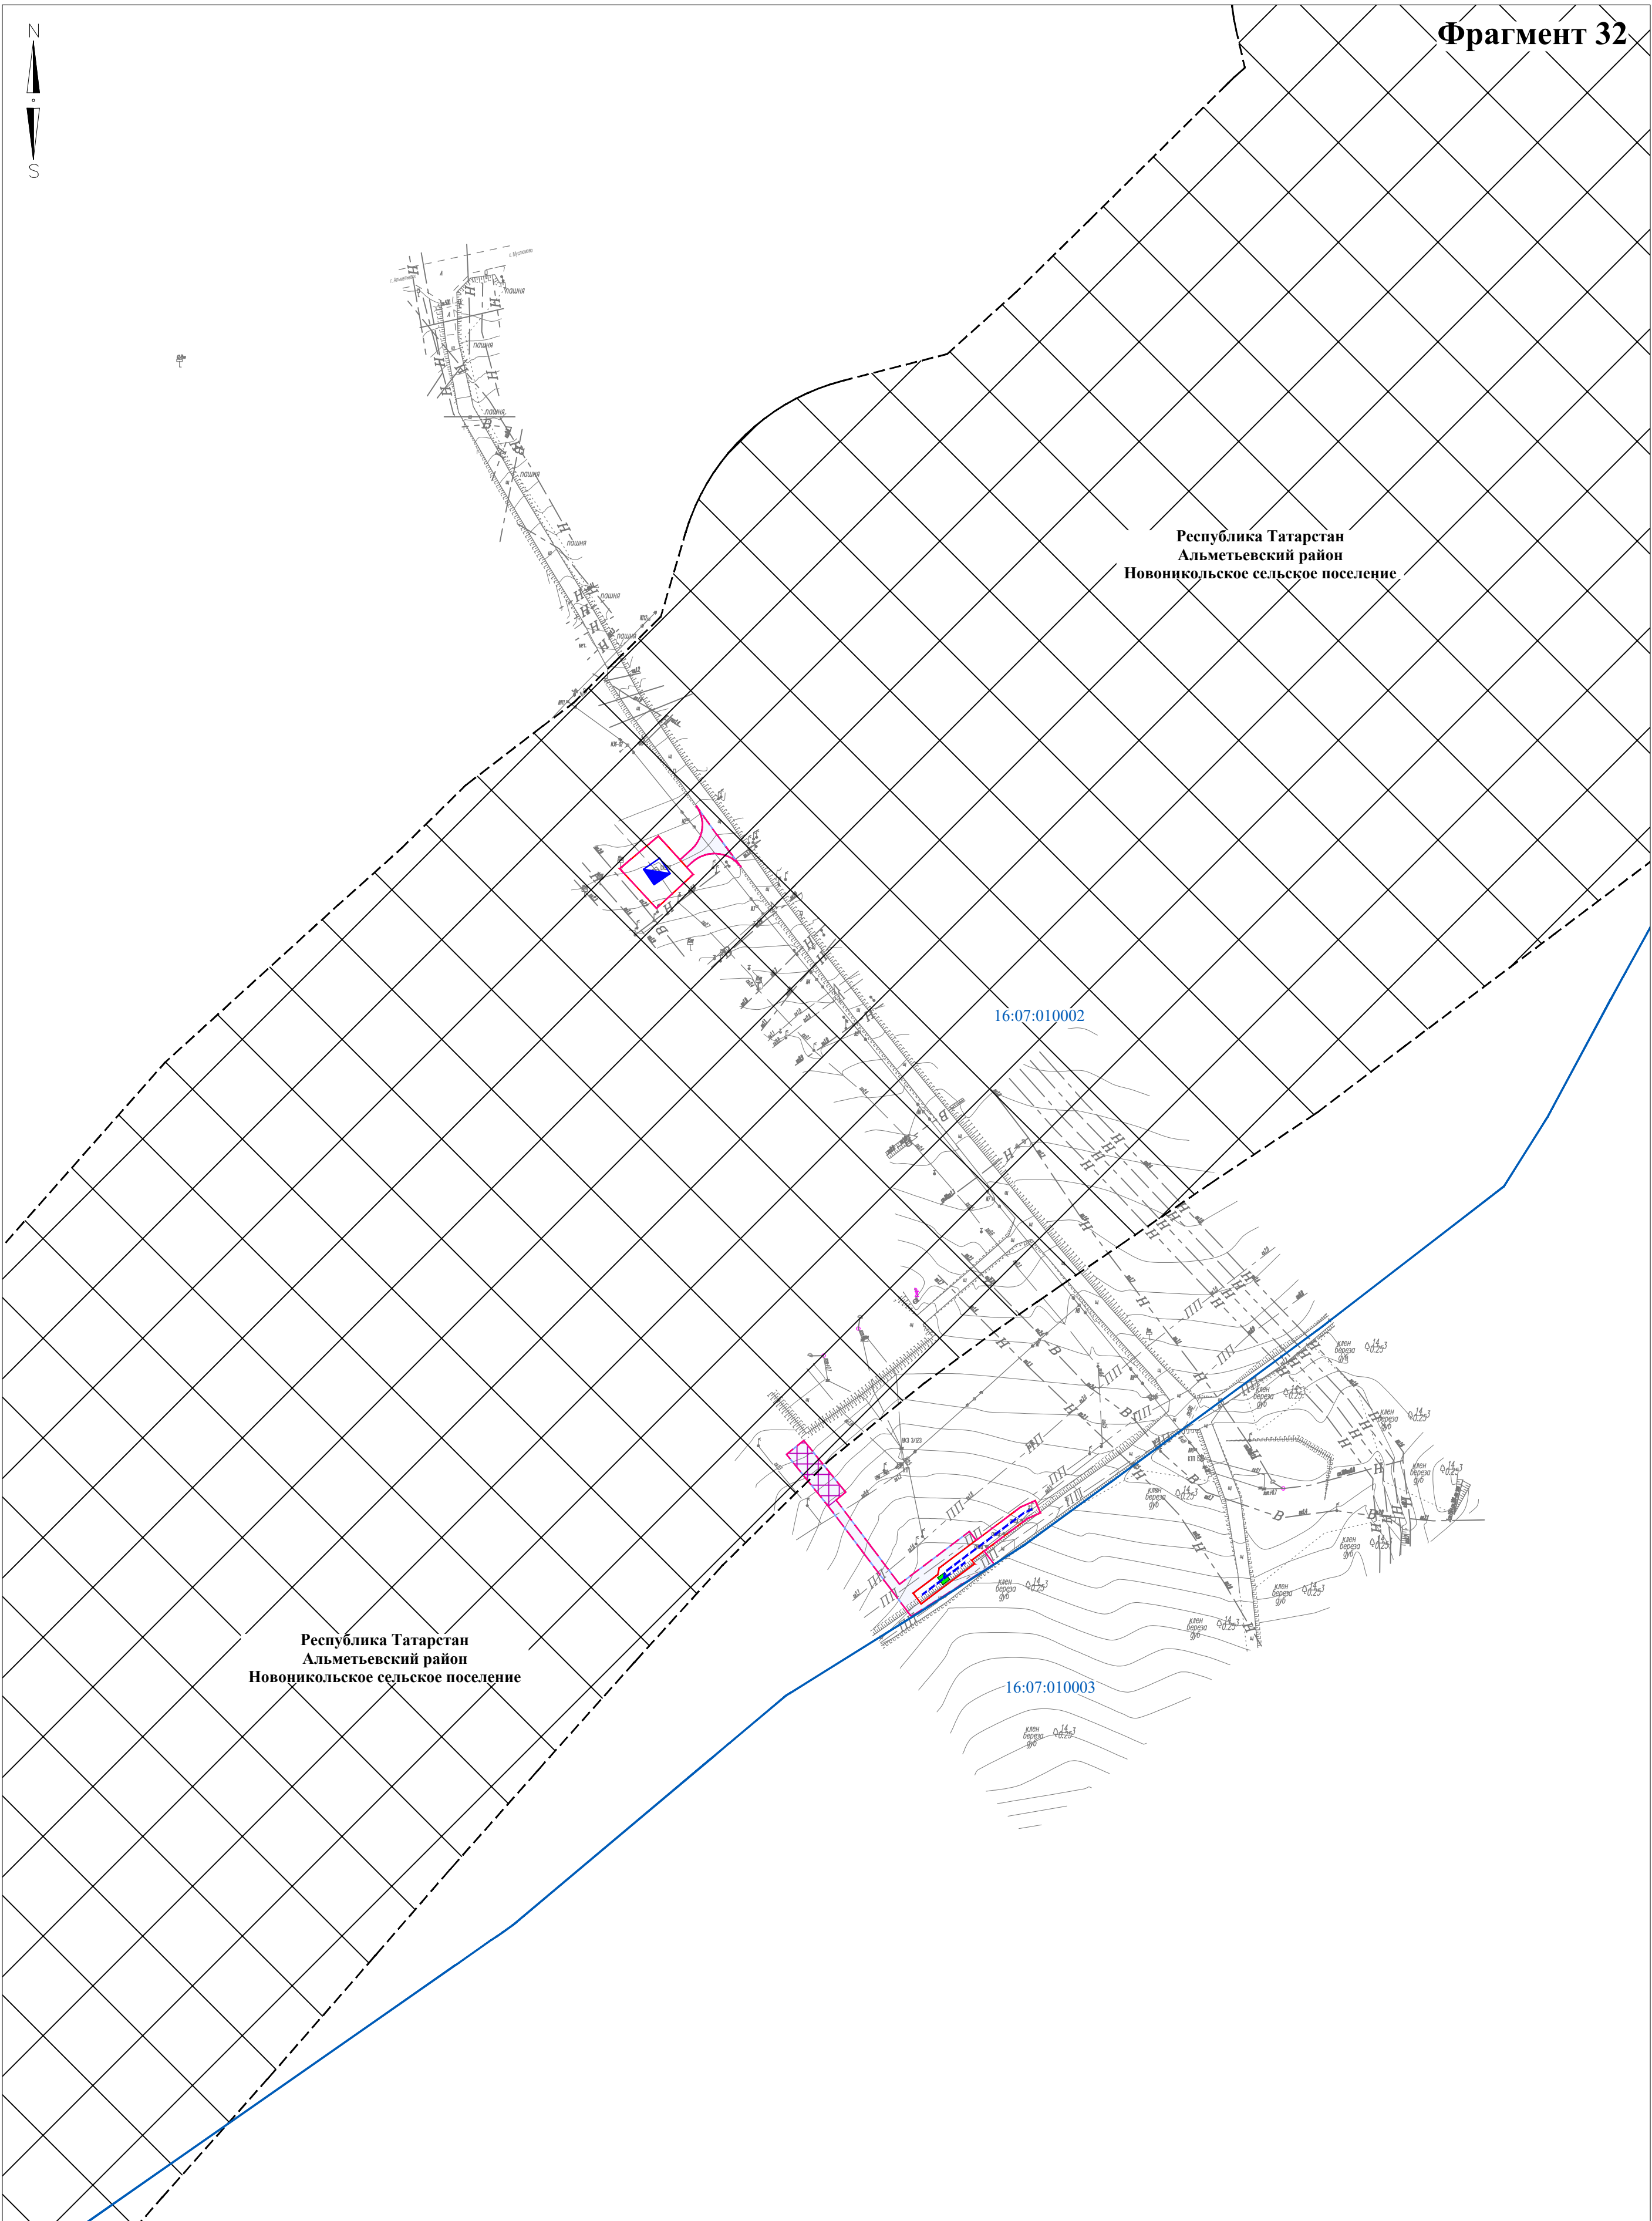

Директор	Яндулов Д.Ю.		Документация по планировке территории для размещения объекта: «Система электрохимической защиты МН "Н.Челны - Альметьевск". АРНУ. Реконструкция»		
Исполнитель	Ивашов А.С.				
			Республика Татарстан, Альметьевский район, Новоникольское сельское поселение		
			СХЕМА ГРАНИЦ ТЕРРИТОРИЙ, ПОДВЕРЖЕННЫХ РИСКУ ВОЗНИКНОВЕНИЯ ЧРЕЗВЫЧАЙНЫХ СИТУАЦИЙ ПРИРОДНОГО И ТЕХНОГЕННОГО ХАРАКТЕРА (материалы по обоснованию)	Стадия	Лист
				ППТ	29
				Листов	
			Масштаб 1 : 2000 (Формат А2)	ООО "Волжские земли" г. Самара 2026 г.	

Документация по планировке территории для размещения объекта:
«Система электрохимической защиты МН "Н.Челны - Альметьевск". АРНУ. Реконструкция»
Республика Татарстан, городской округ г.Набережные Челны, Тукаевский район, Заинский район,
Сармановский район, Альметьевский район
СХЕМА КОНСТРУКТИВНЫХ И ПЛАНИРОВОЧНЫХ РЕШЕНИЙ

Условные обозначения:

- граница территории, в отношении которой осуществляется подготовка проекта планировки
- граница зоны планируемого размещения линейного объекта
- граница зоны планируемого размещения временных зданий и сооружений

Конструктивные и планировочные решения, планируемые в отношении линейного объекта

- проектируемые сети электрохимической защиты
- проектируемые сооружения электрохимической защиты
- проектируемый информационно-опознавательный знак
- проектируемый контрольно-измерительный пункт (КИП)


Проектируемые временные объекты

- проектируемые временные площадки

- существующий нефтепровод
- существующий продуктопровод
- существующий водовод
- существующий кабель связи
- существующая воздушная линия электропередачи
- сенокос
- древесно-кустарниковая растительность
- автомобильная дорога
- полевая дорога (проезд)
- высотные отметки
- сплошная горизонталь
- граница населенного пункта по сведениям ЕГРН
- граница административного-территориального деления по сведениям ЕГРН
- 72:18:1402001


- граница и номер кадастрового квартала по сведениям ЕГРН

Примечание:
1. Границы зон планируемого размещения линейных объектов, подлежащих реконструкции в связи с изменением их местоположения, отсутствуют.

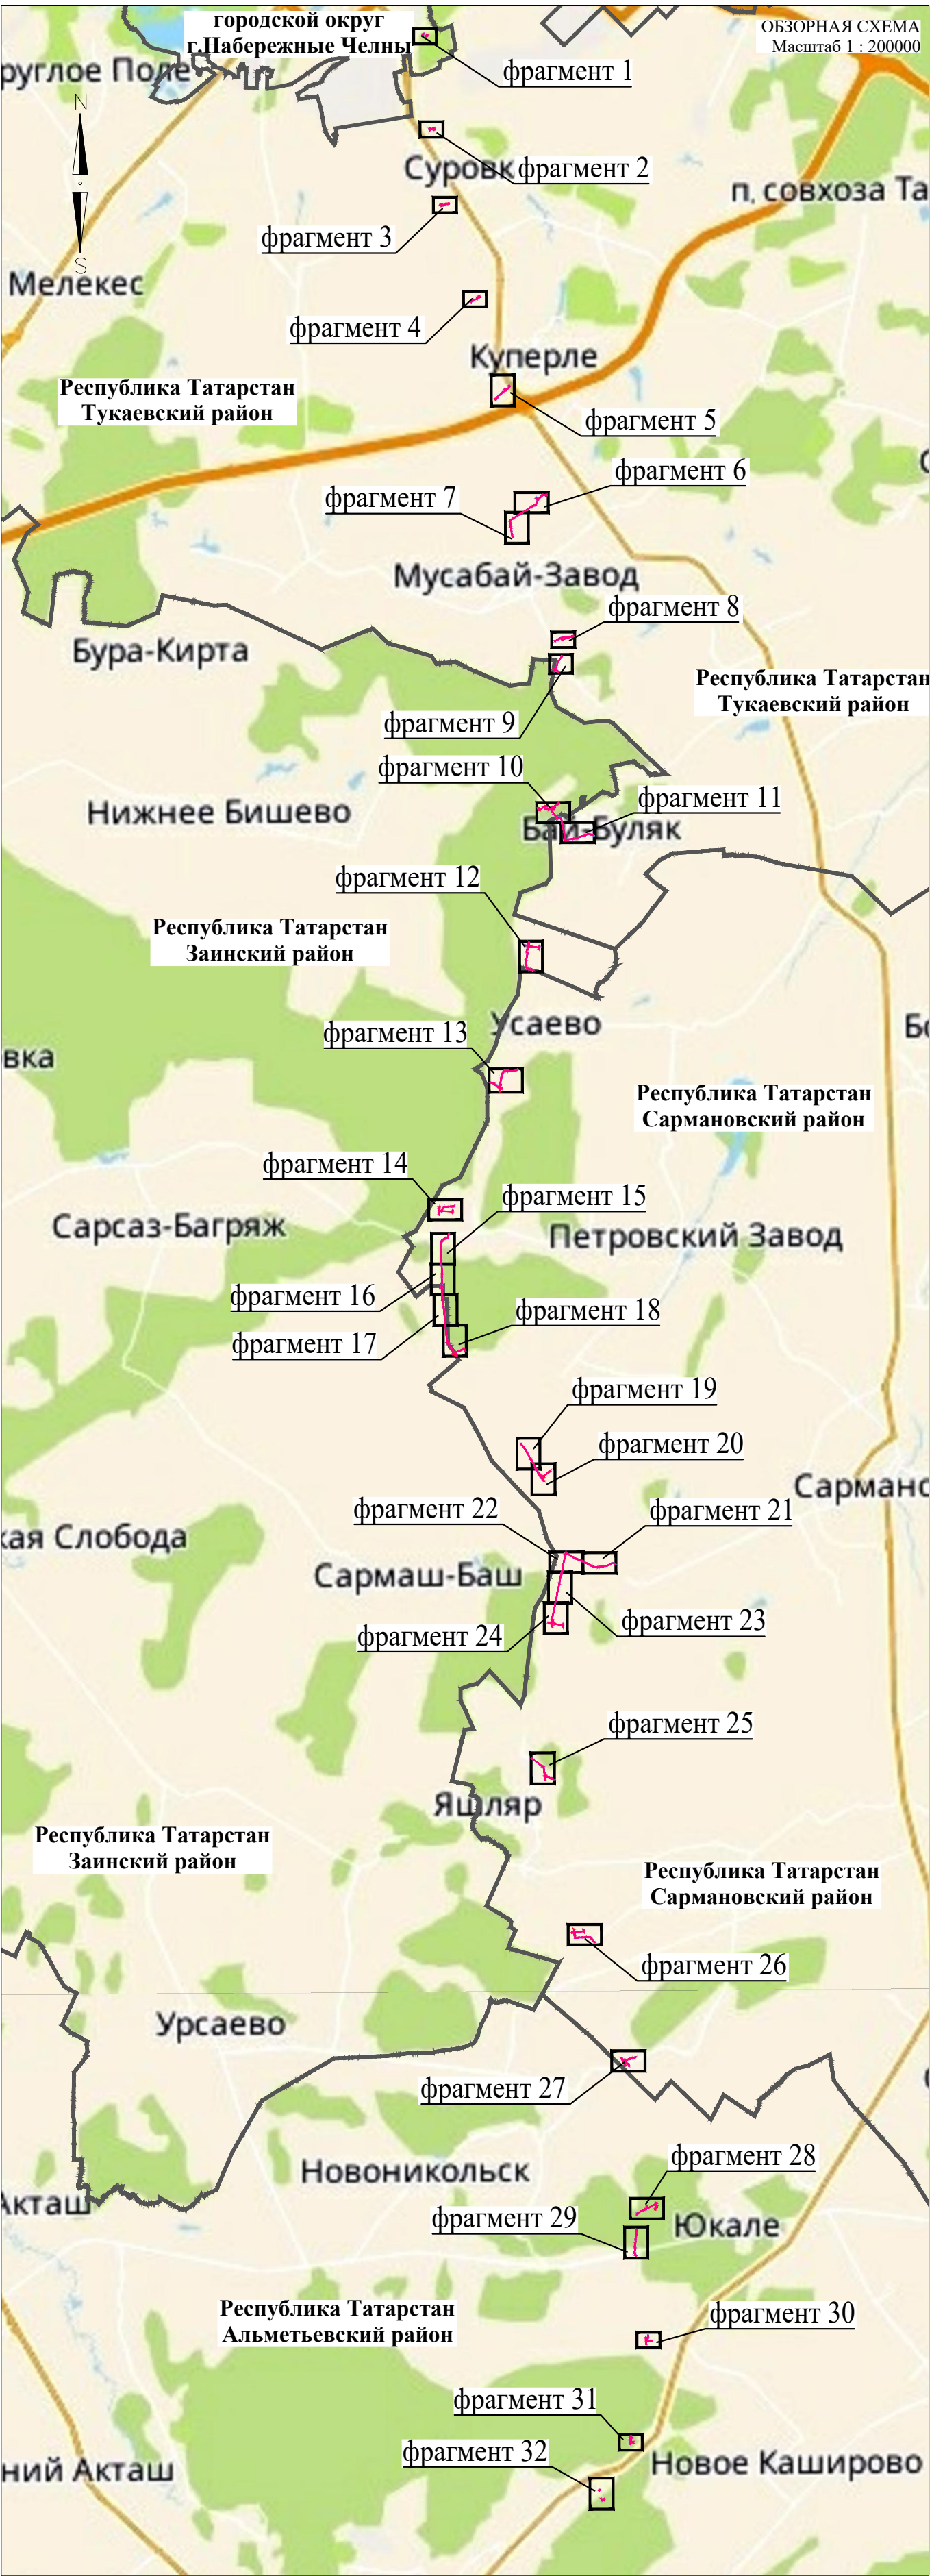


Директор	Яндулов Д.Ю.		Документация по планировке территории для размещения объекта: «Система электрохимической защиты МН "Н.Челны - Альметьевск". АРНУ. Реконструкция»			
Исполнитель	Ивашов А.С.					
			Республика Татарстан, городской округ г.Набережные Челны, Тукаевский район, Заинский район, Сармановский район, Альметьевский район			
			СХЕМА КОНСТРУКТИВНЫХ И ПЛАНИРОВОЧНЫХ РЕШЕНИЙ (материалы по обоснованию) Масштаб 1 : 2000 (Формат А2)	Стадия	Лист	Листов
				ППТ	1	29
				ООО "Волжские земли" г. Самара 2026 г.		


Фрагмент 1

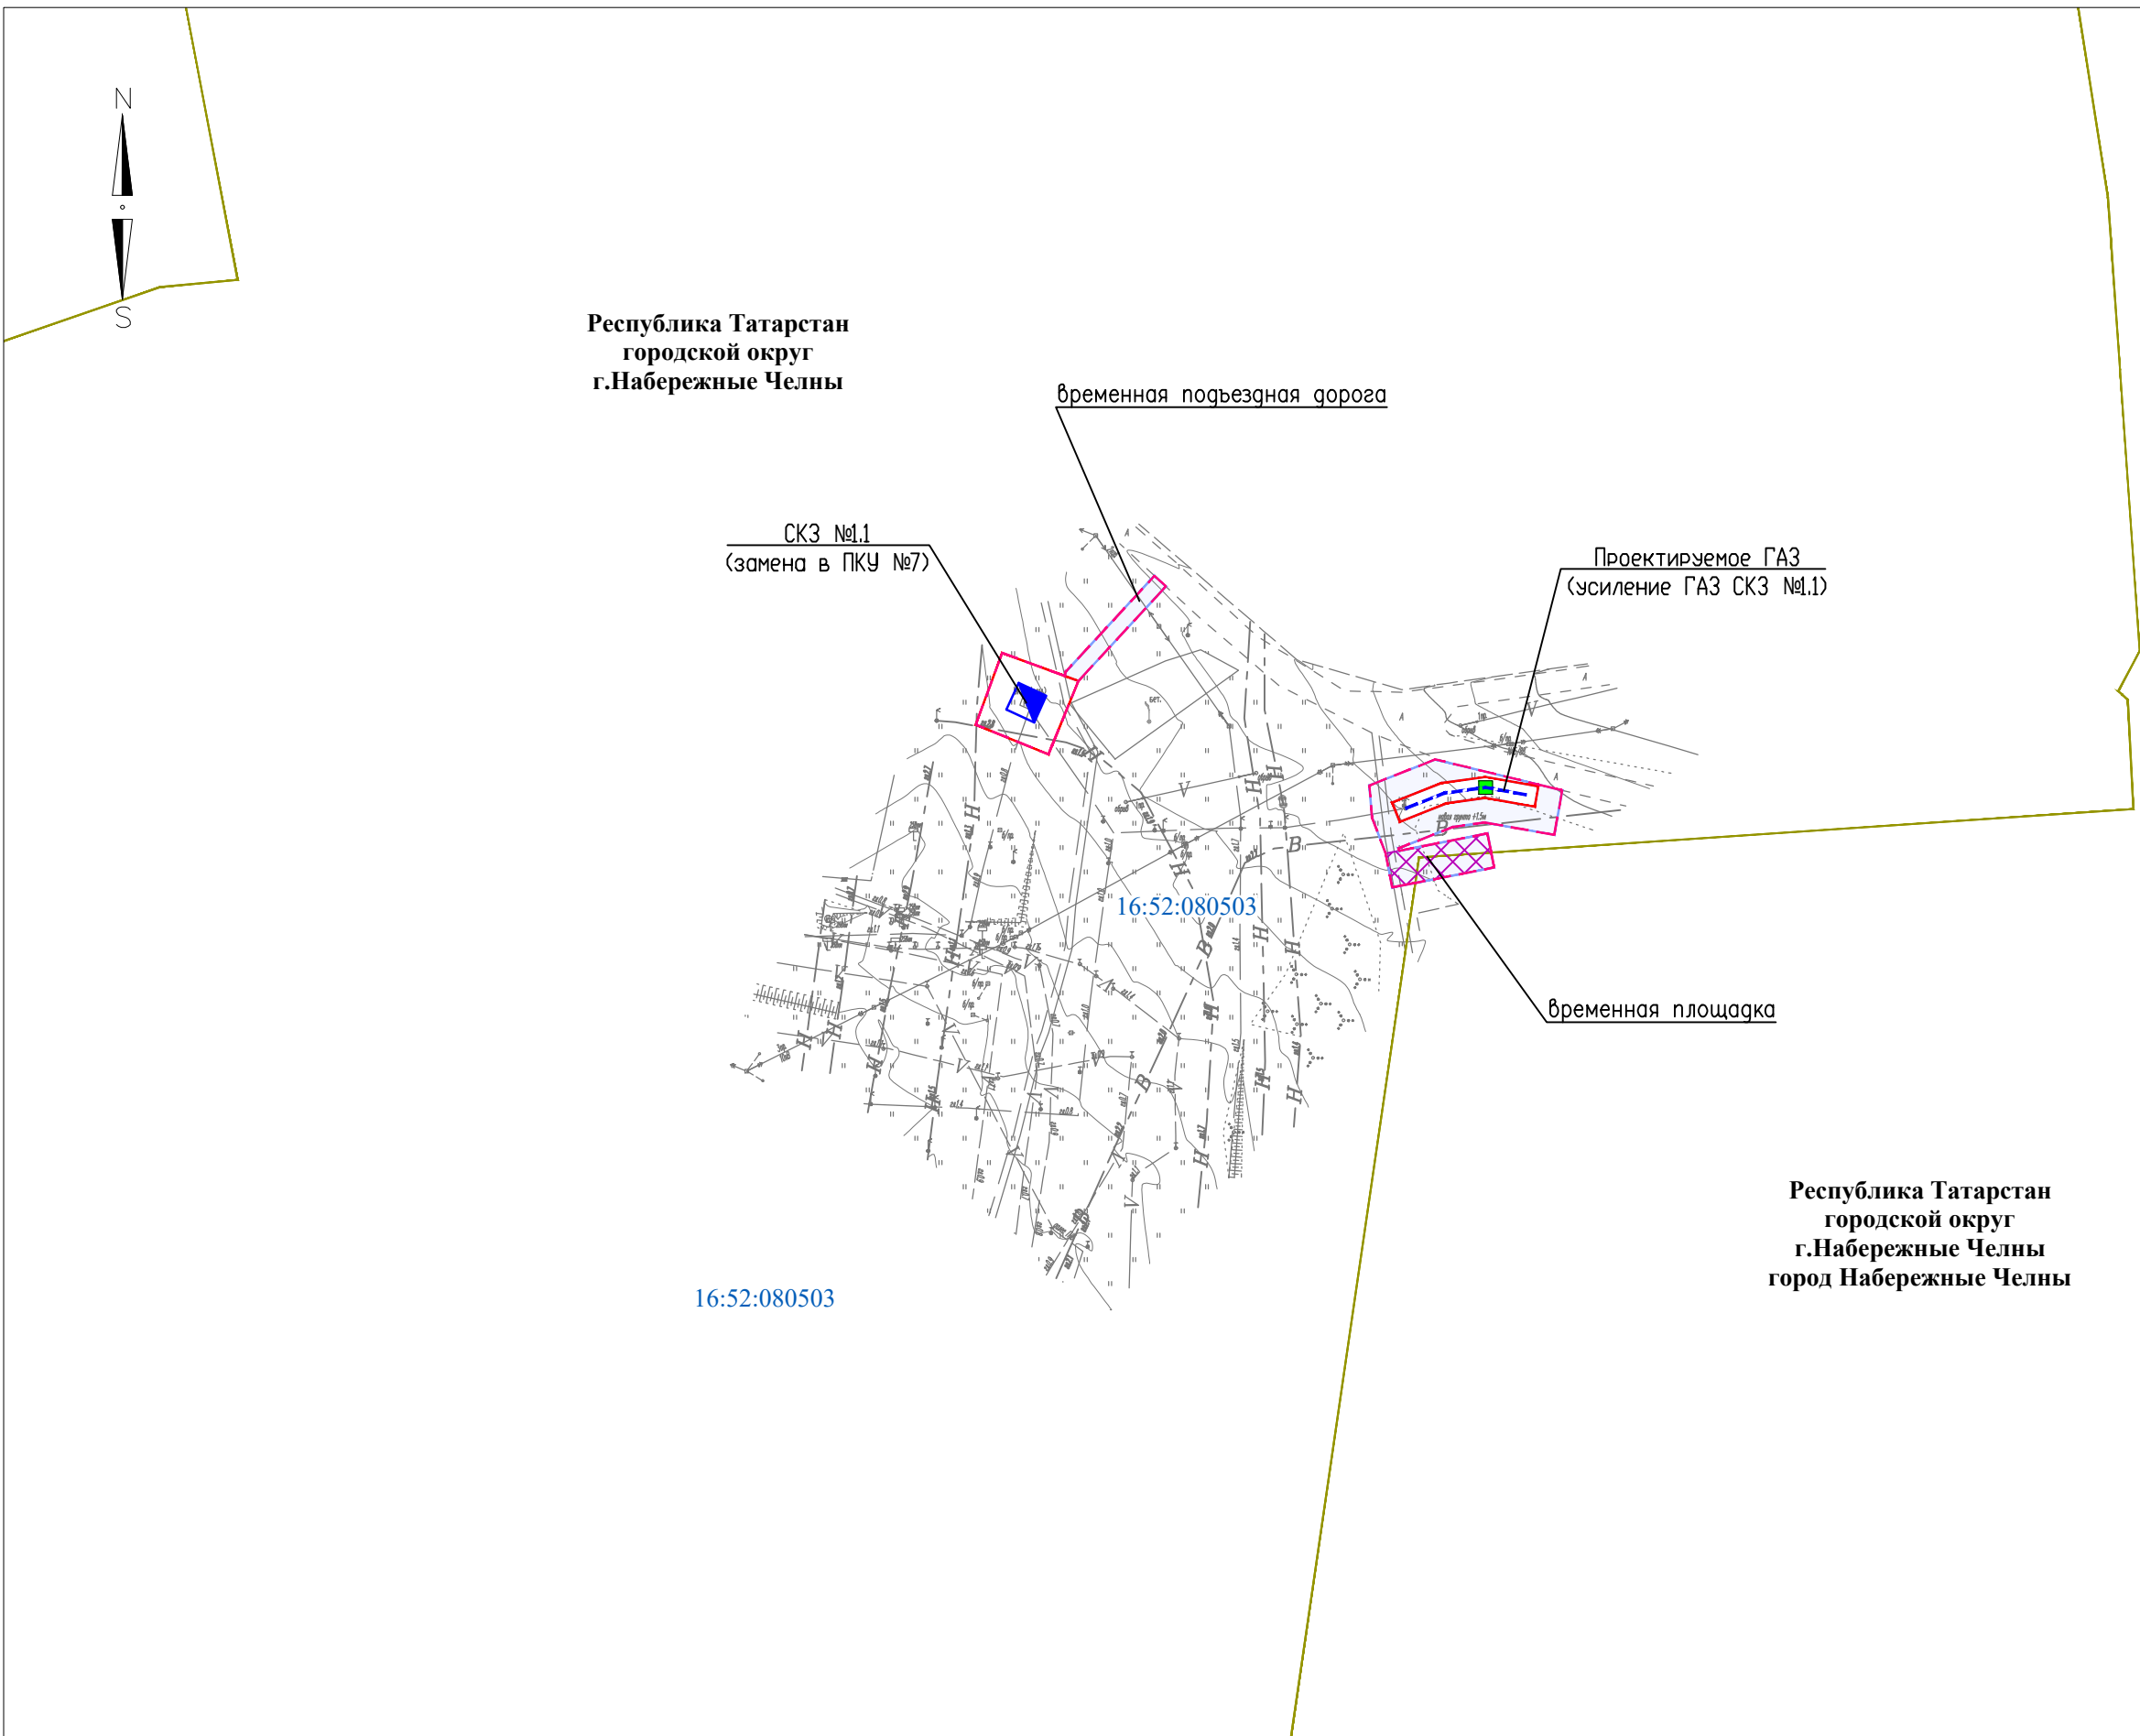

Фрагмент 2

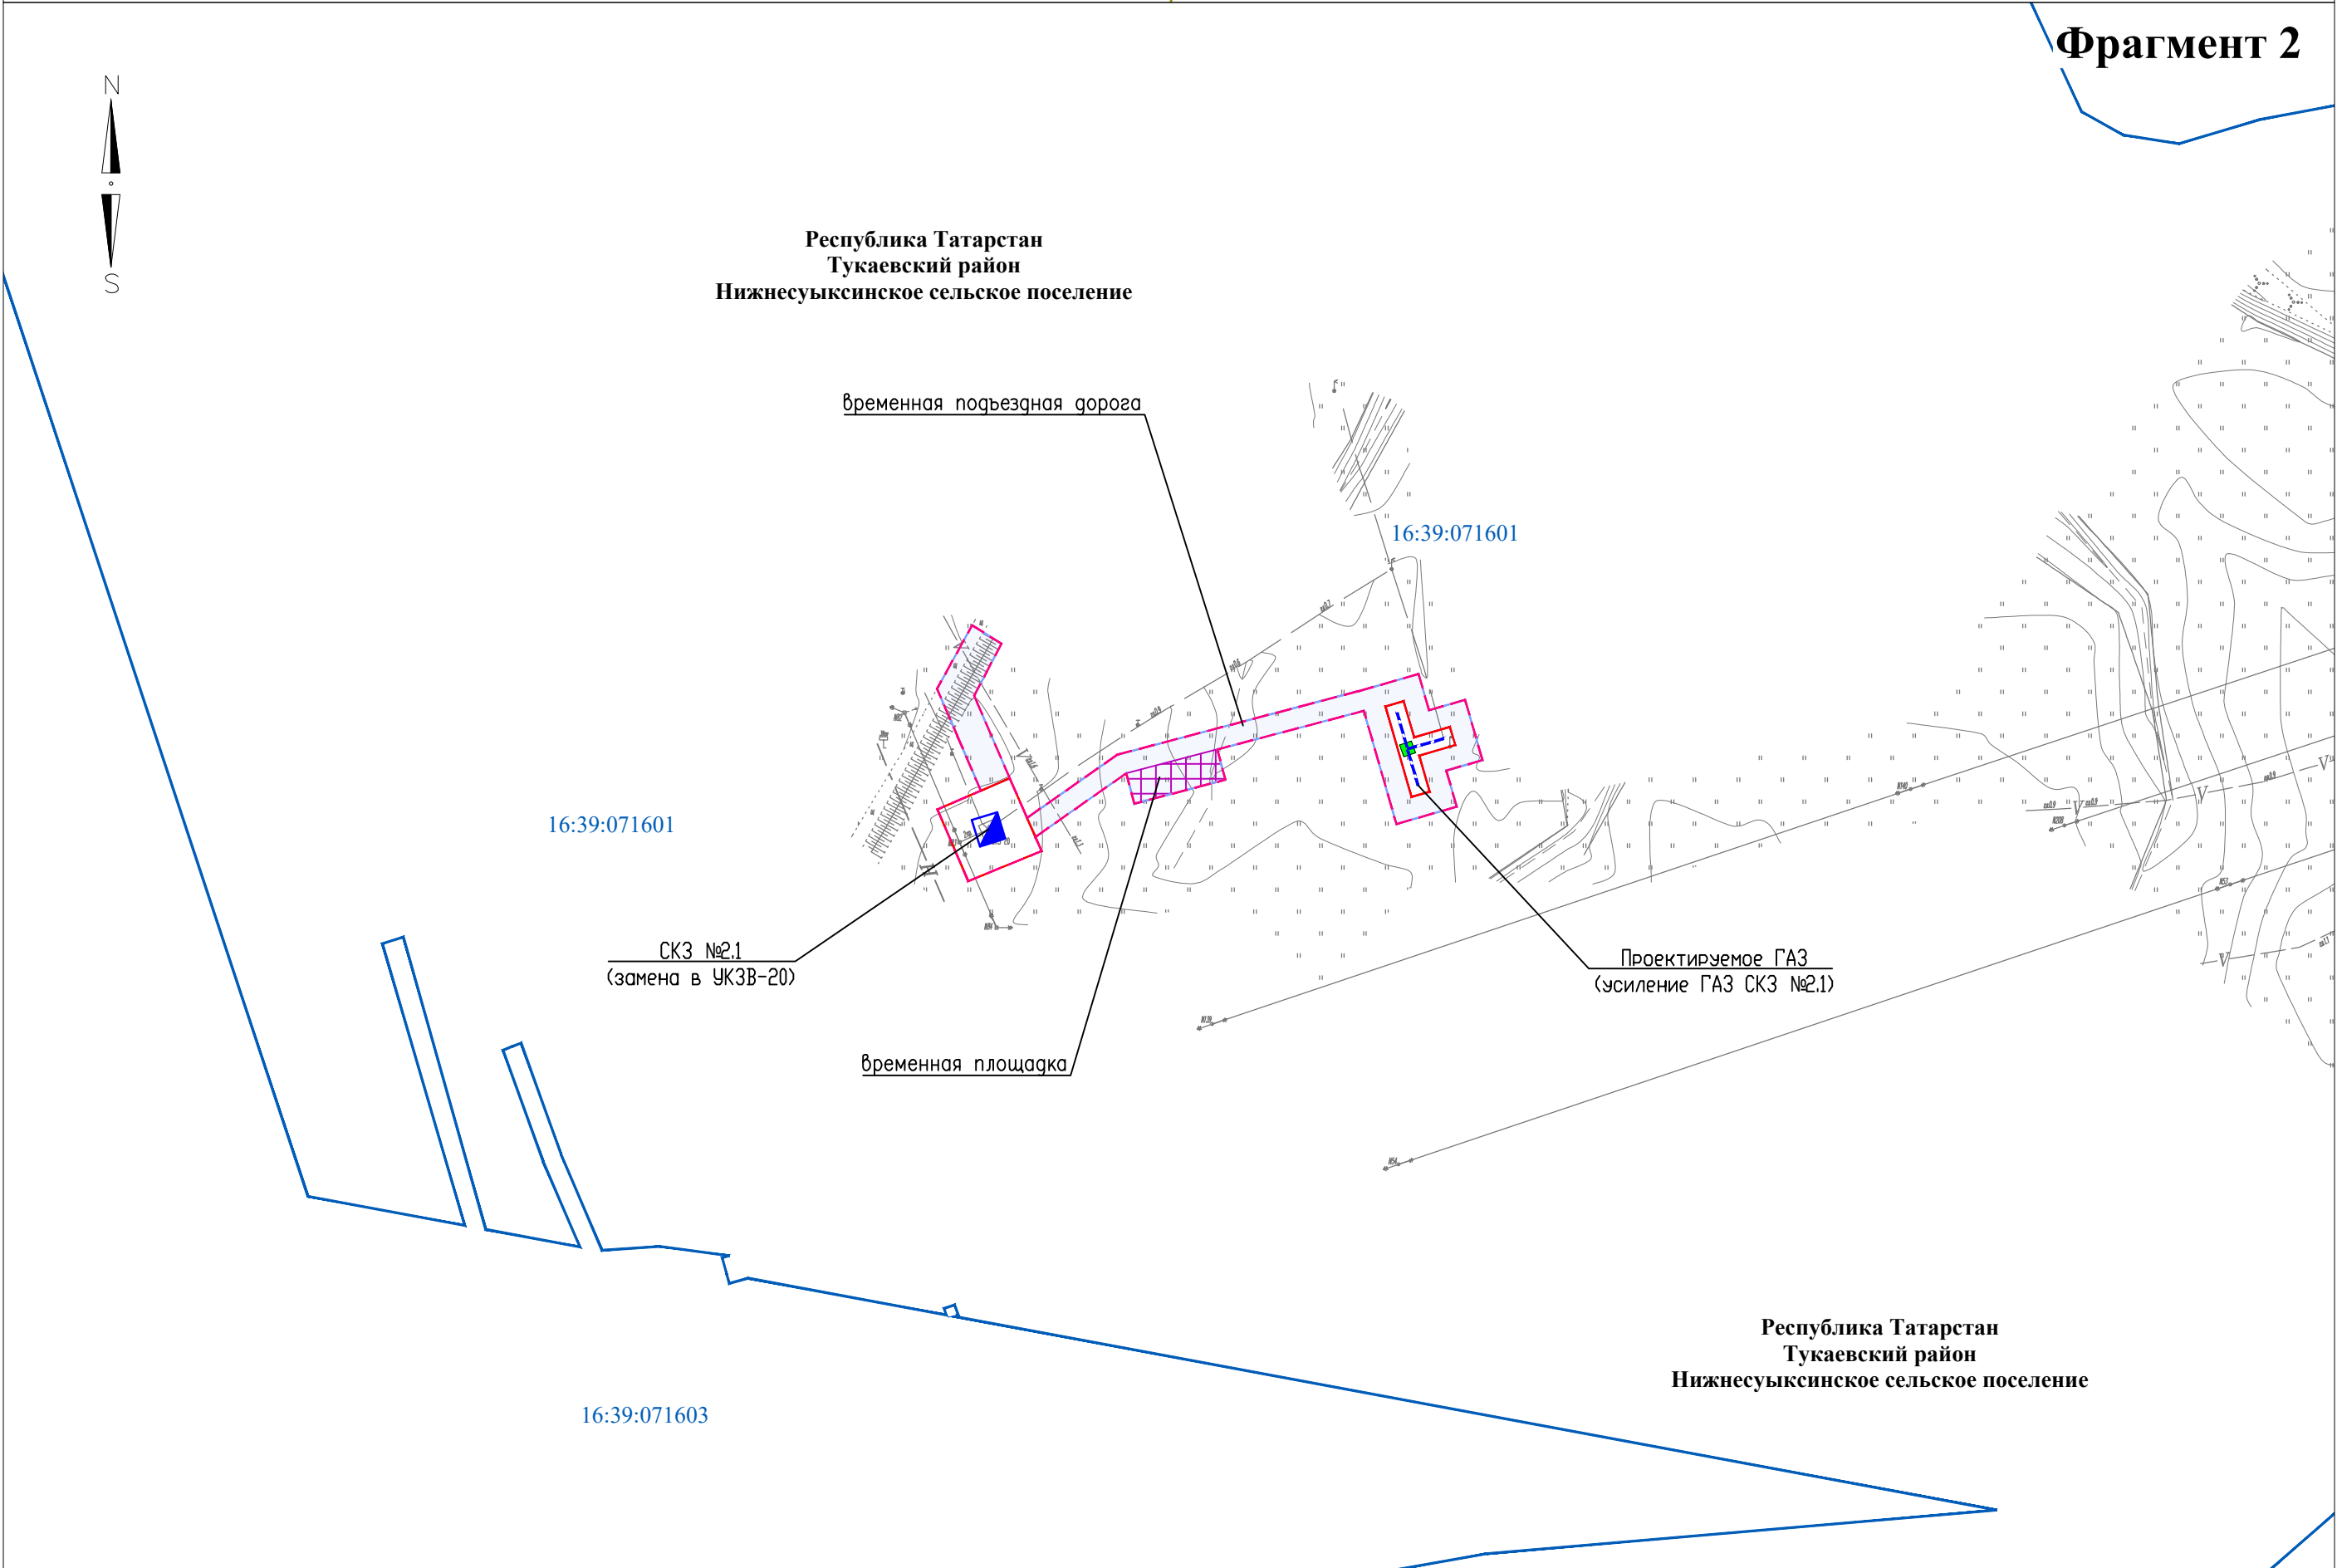


Директор	Яндулов Д.Ю.		Документация по планировке территории для размещения объекта: «Система электрохимической защиты МН "Н.Челны - Альметьевск". АРНУ. Реконструкция»		
Исполнитель	Ивашов А.С.				
			Республика Татарстан, городской округ г.Набережные Челны, Тукаевский район, Нижнесулыкское сельское поселение		
			СХЕМА КОНСТРУКТИВНЫХ И ПЛАНИРОВОЧНЫХ РЕШЕНИЙ (материалы по обоснованию)	Стадия	Лист
				ППТ	2
			Масштаб 1 : 2000 (Формат А2)		
			Листов 29		
			ООО "Волжские земли" г. Самара 2026 г.		

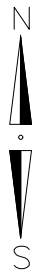


Республика Татарстан
Тукаевский район
Новотроицкое сельское поселение

16:39:091501

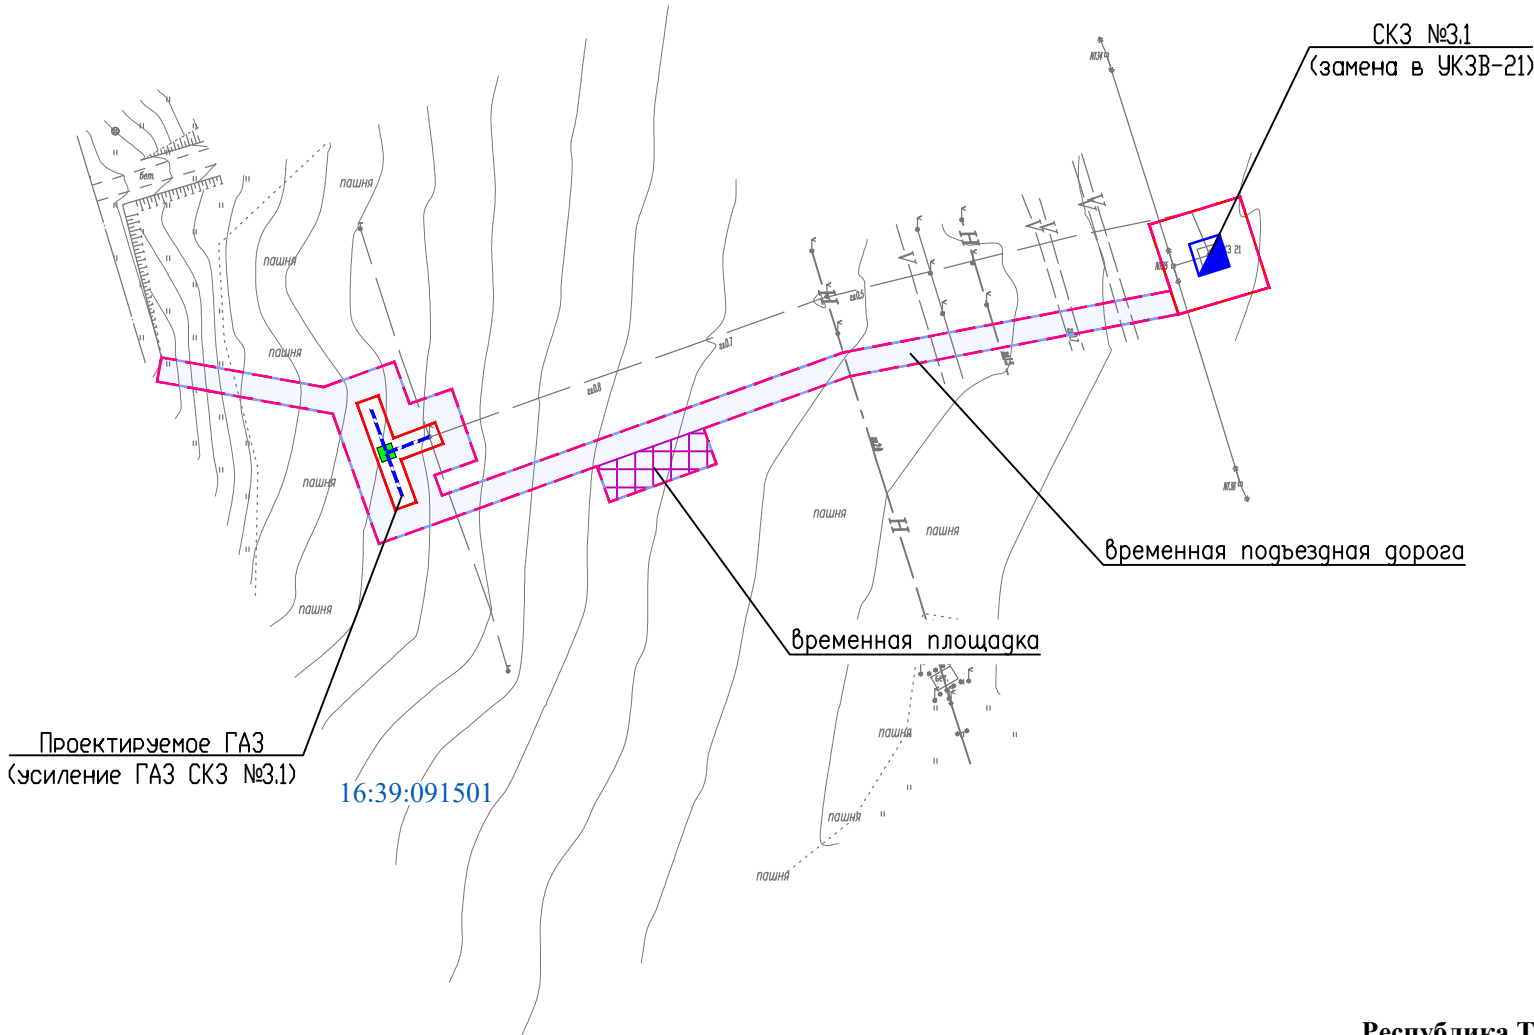

Республика Татарстан
Тукаевский район
Новотроицкое сельское поселение

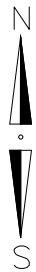

Республика Татарстан
Тукаевский район
Новотроицкое сельское поселение

16:39:091502

СКЗ №4.1
(замена в УКЗВ-22)

Проектируемое ГАЗ
(усиление ГАЗ СКЗ №4.1)


16:39:091502

временная площадка

временная подъездная дорога

Республика Татарстан
Тукаевский район
Новотроицкое сельское поселение

Директор	Яндулов Д.Ю.			Документация по планировке территории для размещения объекта: «Система электрохимической защиты МН "Н.Челны - Альметьевск". АРНУ. Реконструкция»		
Исполнитель	Ивашов А.С.					
				Республика Татарстан, Тукаевский район, Новотроицкое сельское поселение		
				СХЕМА КОНСТРУКТИВНЫХ И ПЛАНИРОВОЧНЫХ РЕШЕНИЙ (материалы по обоснованию) Масштаб 1 : 2000 (Формат А2)	Стадия	Лист
					ППТ	3
						Листов
					ООО "Волжские земли" г. Самара 2026 г.	

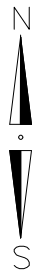

16:39:091601

16:39:091201

Республика Татарстан
Тукаевский район
Новотроицкое сельское поселение

СКЗ №5,1
(замена в ПКУ №8)

временная подъездная дорога

Республика Татарстан
Тукаевский район
Новотроицкое сельское поселение

временная площадка

Проектируемое ГАЗ
(усиление ГАЗ СКЗ №5,1)

16:39:091201

Директор	Яндулов Д.Ю.		Документация по планировке территории для размещения объекта: «Система электрохимической защиты МН "Н.Челны - Альметьевск". АРНУ. Реконструкция»			
Исполнитель	Ивашов А.С.					
			Республика Татарстан, Тукаевский район, Новотроицкое сельское поселение			
			СХЕМА КОНСТРУКТИВНЫХ И ПЛАНИРОВОЧНЫХ РЕШЕНИЙ (материалы по обоснованию) Масштаб 1 : 2000 (Формат А2)	Стадия	Лист	Листов
				ППТ	4	29
				ООО "Волжские земли" г. Самара 2026 г.		



16:39:081301

СКЗ №6.1
(замена в УКЗВ-23)

временная площадка


16:39:081301

16:39:081301


временная подъездная дорога

Республика Татарстан
Тукаевский район
Мусабай-Заводское сельское поселение

Директор	Яндулов Д.Ю.		Документация по планировке территории для размещения объекта: «Система электрохимической защиты МН "Н.Челны - Альметьевск". АРНУ. Реконструкция»			
Исполнитель	Ивашов А.С.					
			Республика Татарстан, Тукаевский район, Мусабай-Заводское сельское поселение			
			СХЕМА КОНСТРУКТИВНЫХ И ПЛАНИРОВОЧНЫХ РЕШЕНИЙ (материалы по обоснованию) Масштаб 1 : 2000 (Формат А2)	Стадия	Лист	Листов
				ППТ	5	29
				ООО "Волжские земли" г. Самара 2026 г.		

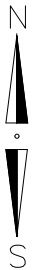


Республика Татарстан
Тукаевский район
Мусабай-Заводское сельское поселение

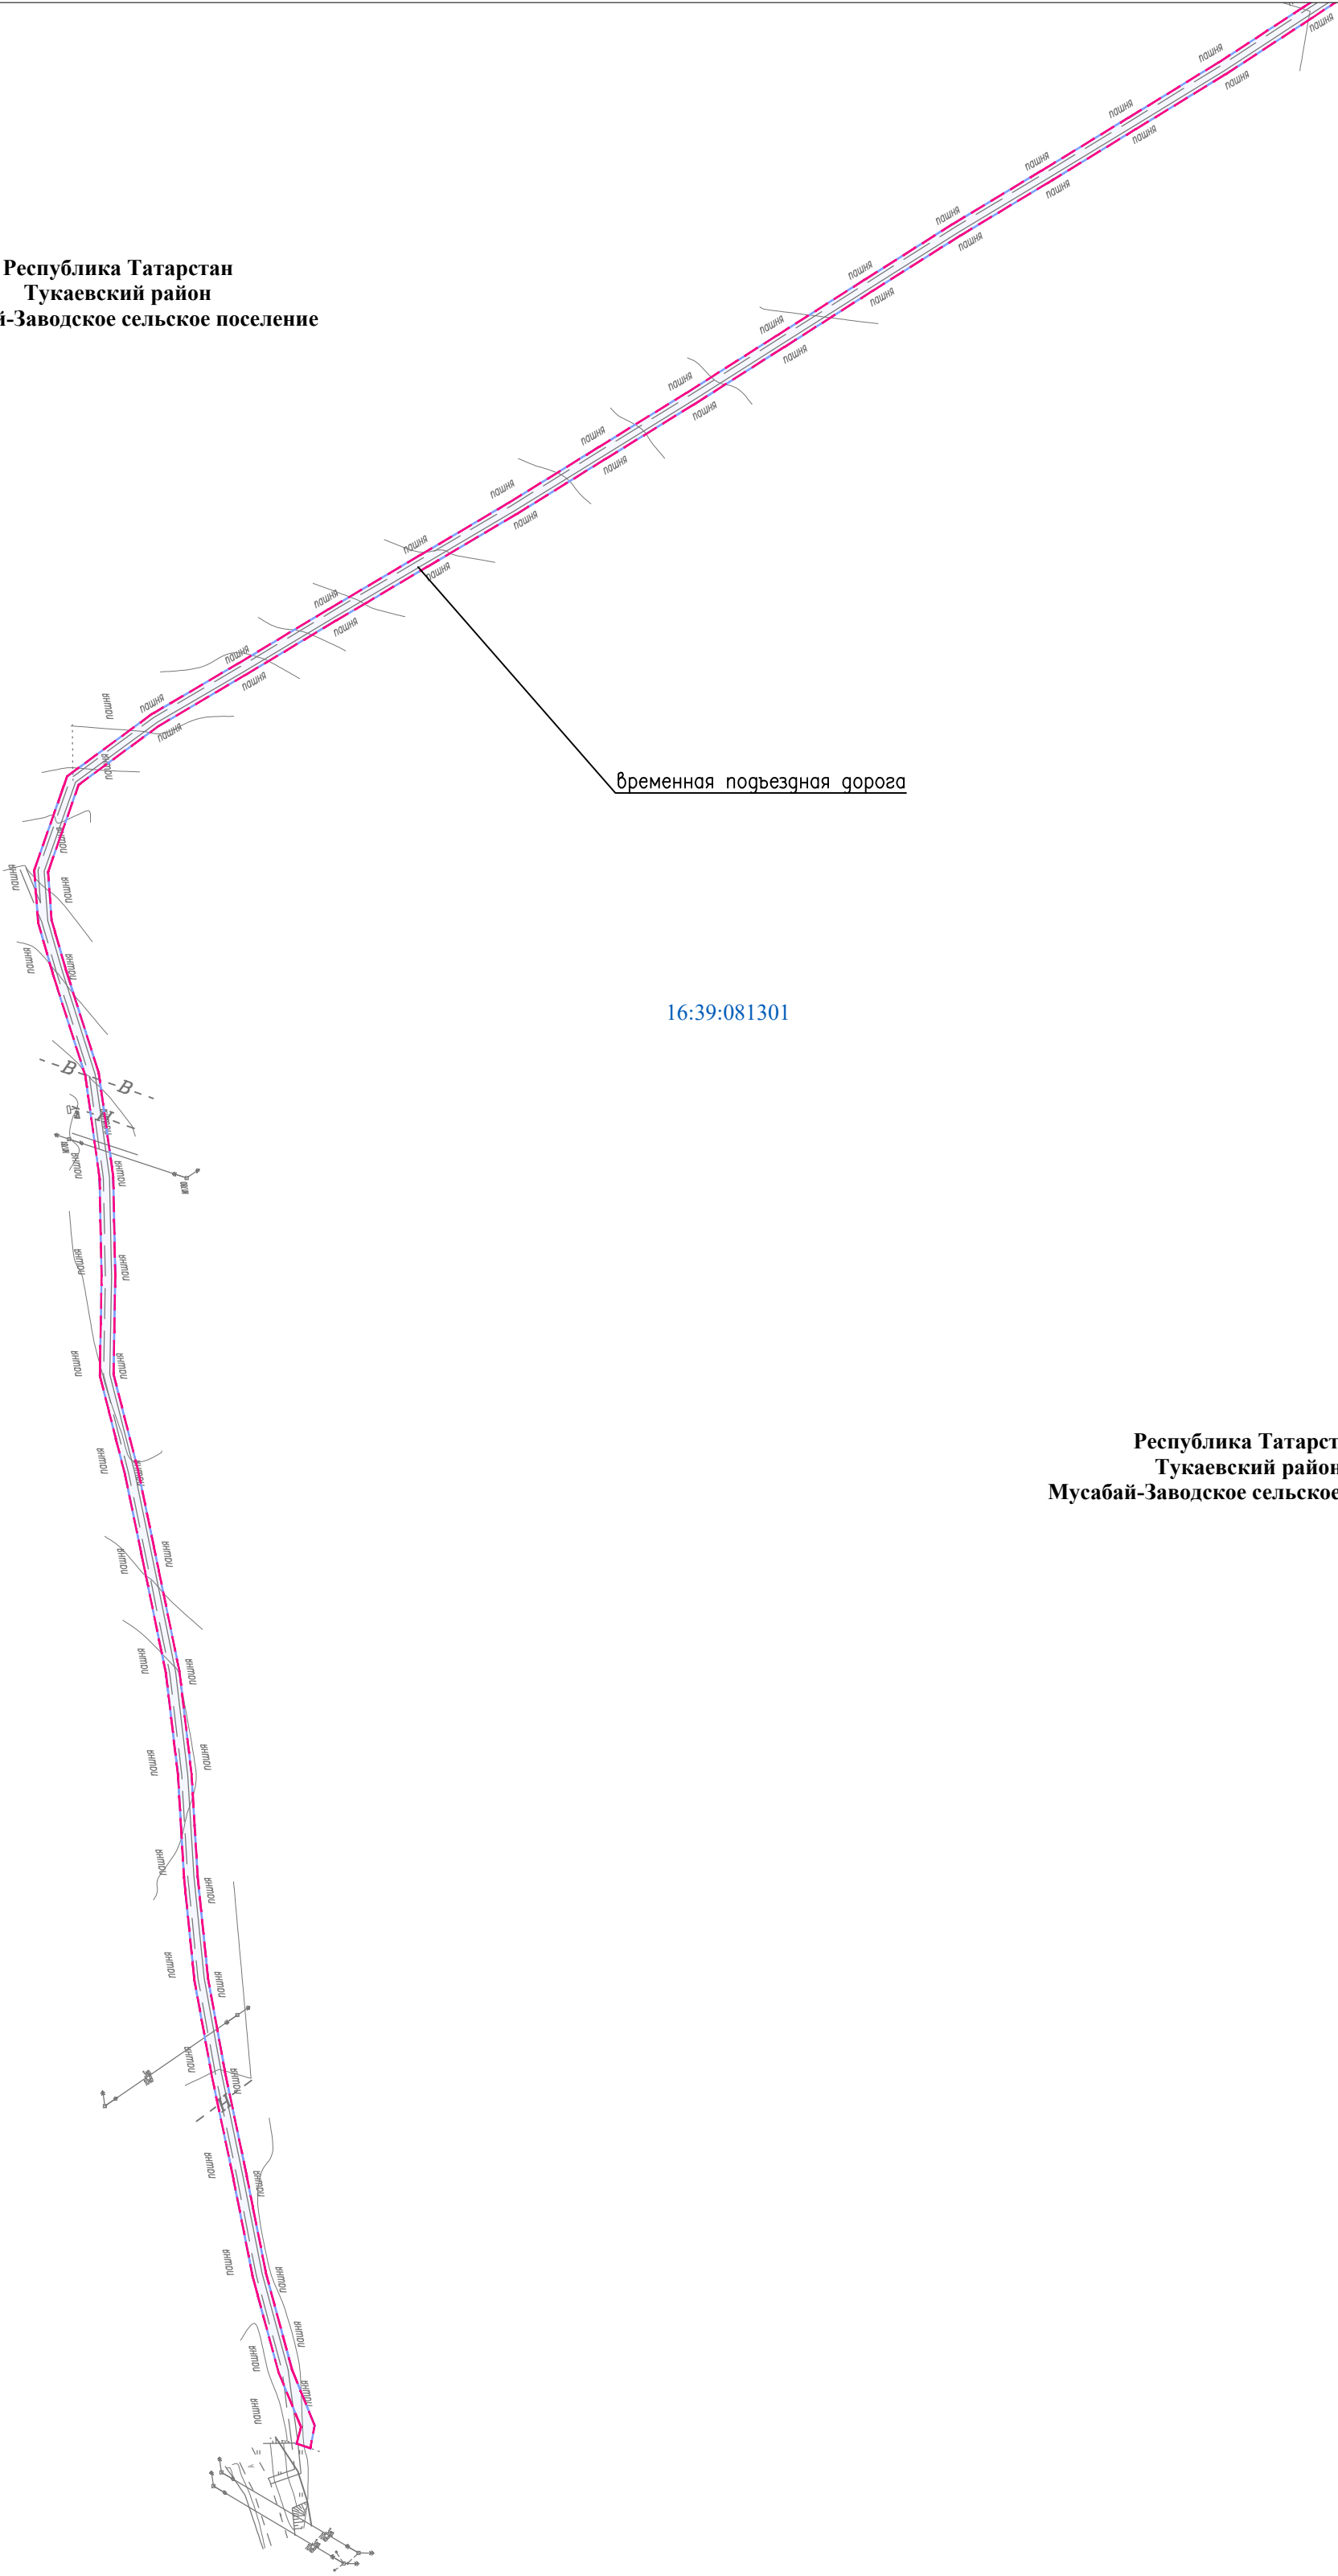


Республика Татарстан
Тукаевский район
Мусабай-Заводское сельское поселение

Директор	Яндулов Д.Ю.		Документация по планировке территории для размещения объекта: «Система электрохимической защиты МН "Н.Челны - Альметьевск". АРНУ. Реконструкция»			
Исполнитель	Ивашов А.С.					
			Республика Татарстан, Тукаевский район, Мусабай-Заводское сельское поселение			
			СХЕМА КОНСТРУКТИВНЫХ И ПЛАНИРОВОЧНЫХ РЕШЕНИЙ (материалы по обоснованию) Масштаб 1 : 2000 (Формат А2)	Стадия	Лист	Листов
				ППТ	6	29
				ООО "Волжские земли" г. Самара 2026 г.		


Фрагмент 8

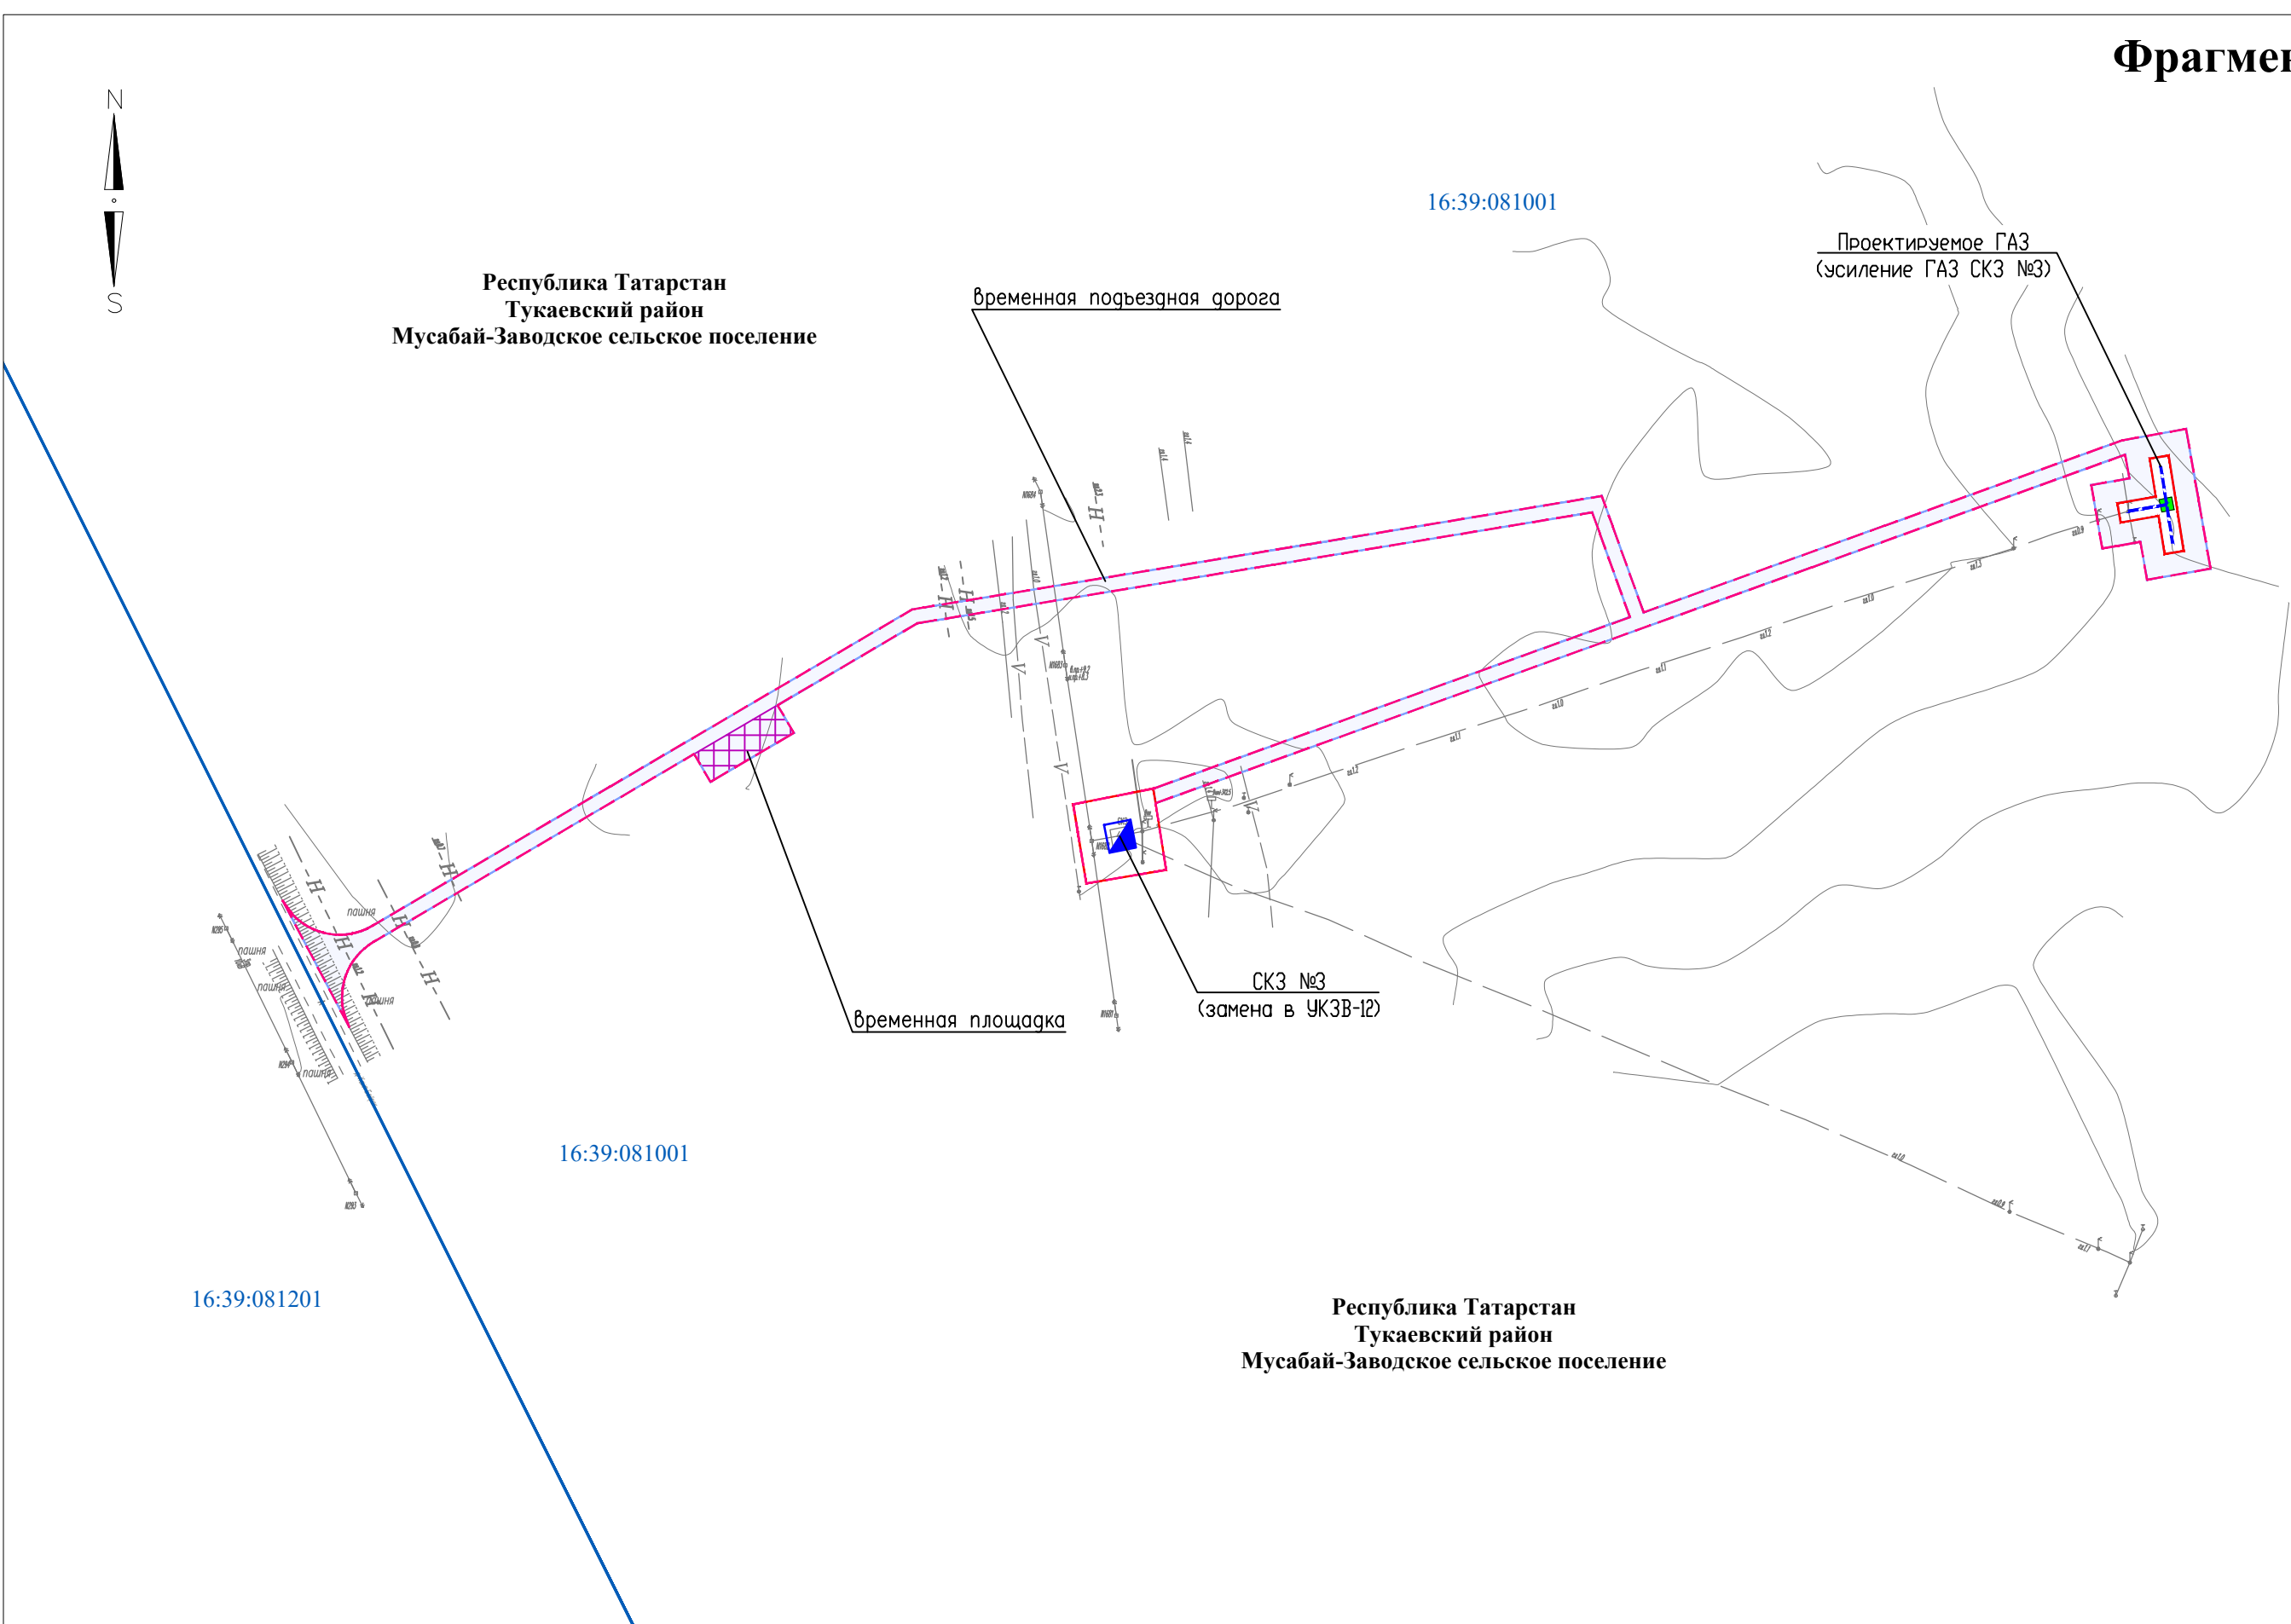


Фрагмент 9

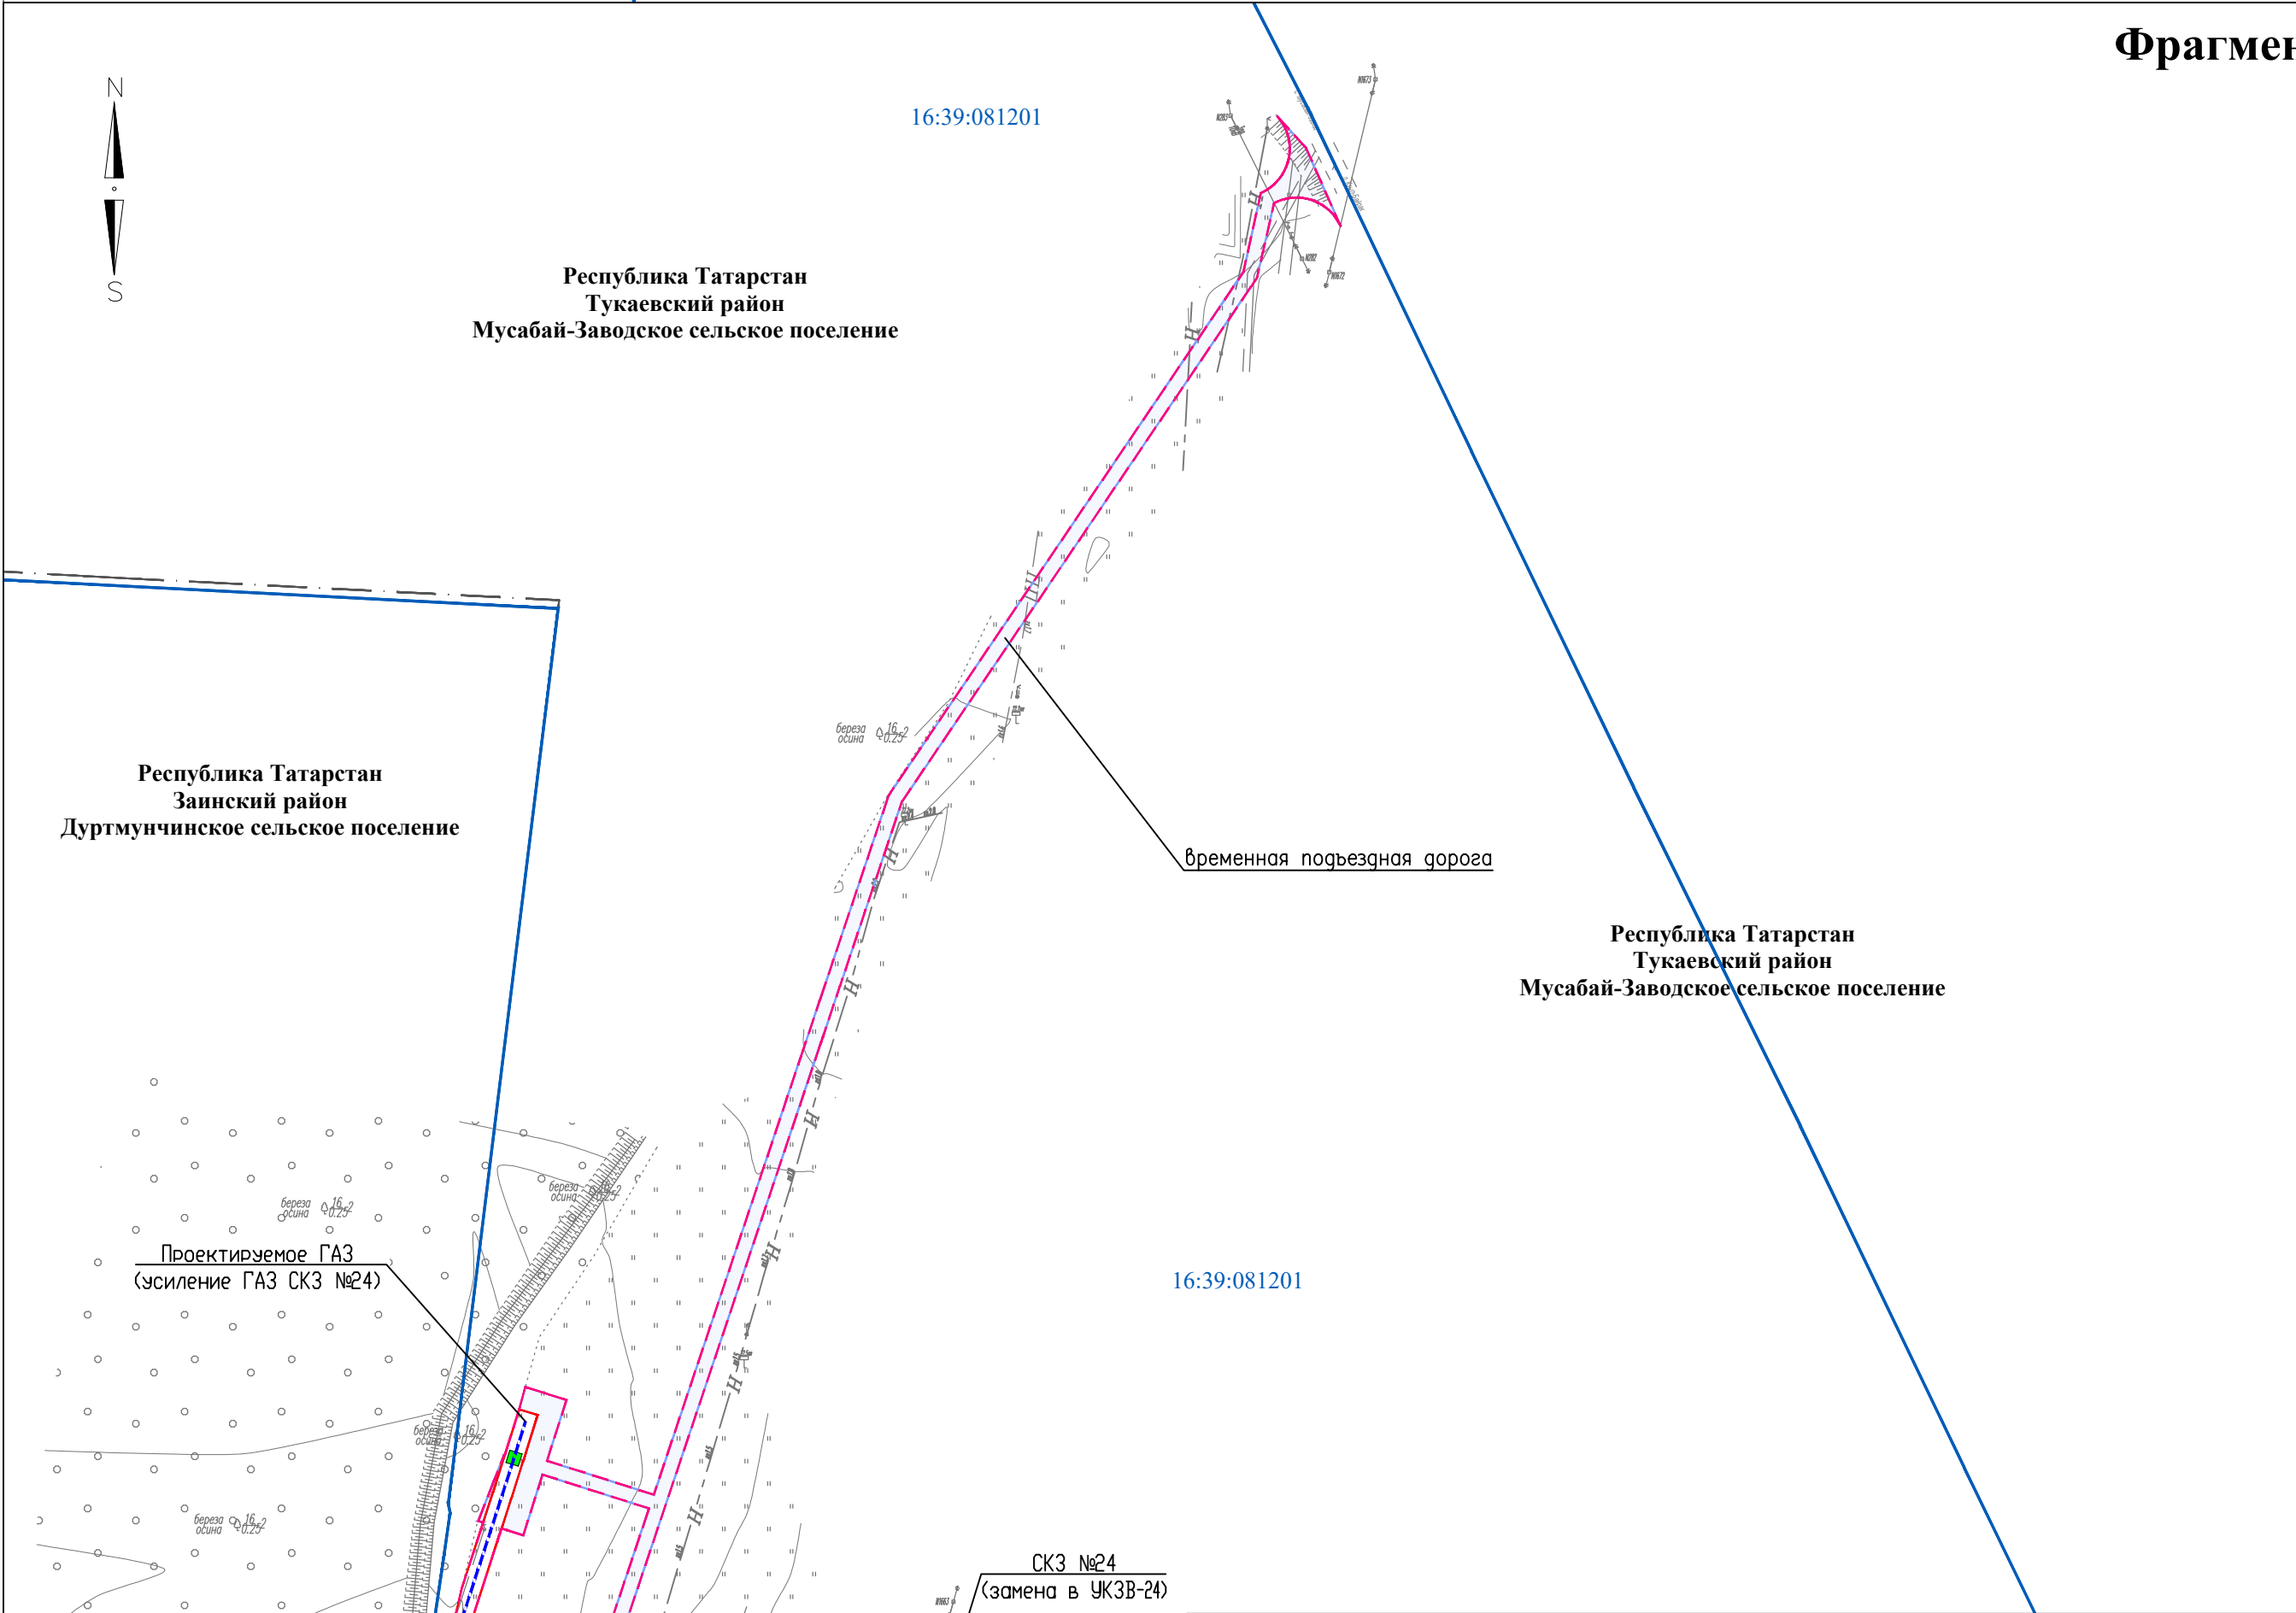


Директор	Яндулов Д.Ю.		Документация по планировке территории для размещения объекта: «Система электрохимической защиты МН "Н.Челны - Альметьевск". АРНУ. Реконструкция»		
Исполнитель	Ивашов А.С.				
			Республика Татарстан, Тукаевский район, Мусабай-Заводское сельское поселение		
			СХЕМА КОНСТРУКТИВНЫХ И ПЛАНИРОВОЧНЫХ РЕШЕНИЙ (материалы по обоснованию)	Стадия	Лист
				ППТ	7
				Листов	
			Масштаб 1 : 2000 (Формат А2)	ООО "Волжские земли" г. Самара 2026 г.	

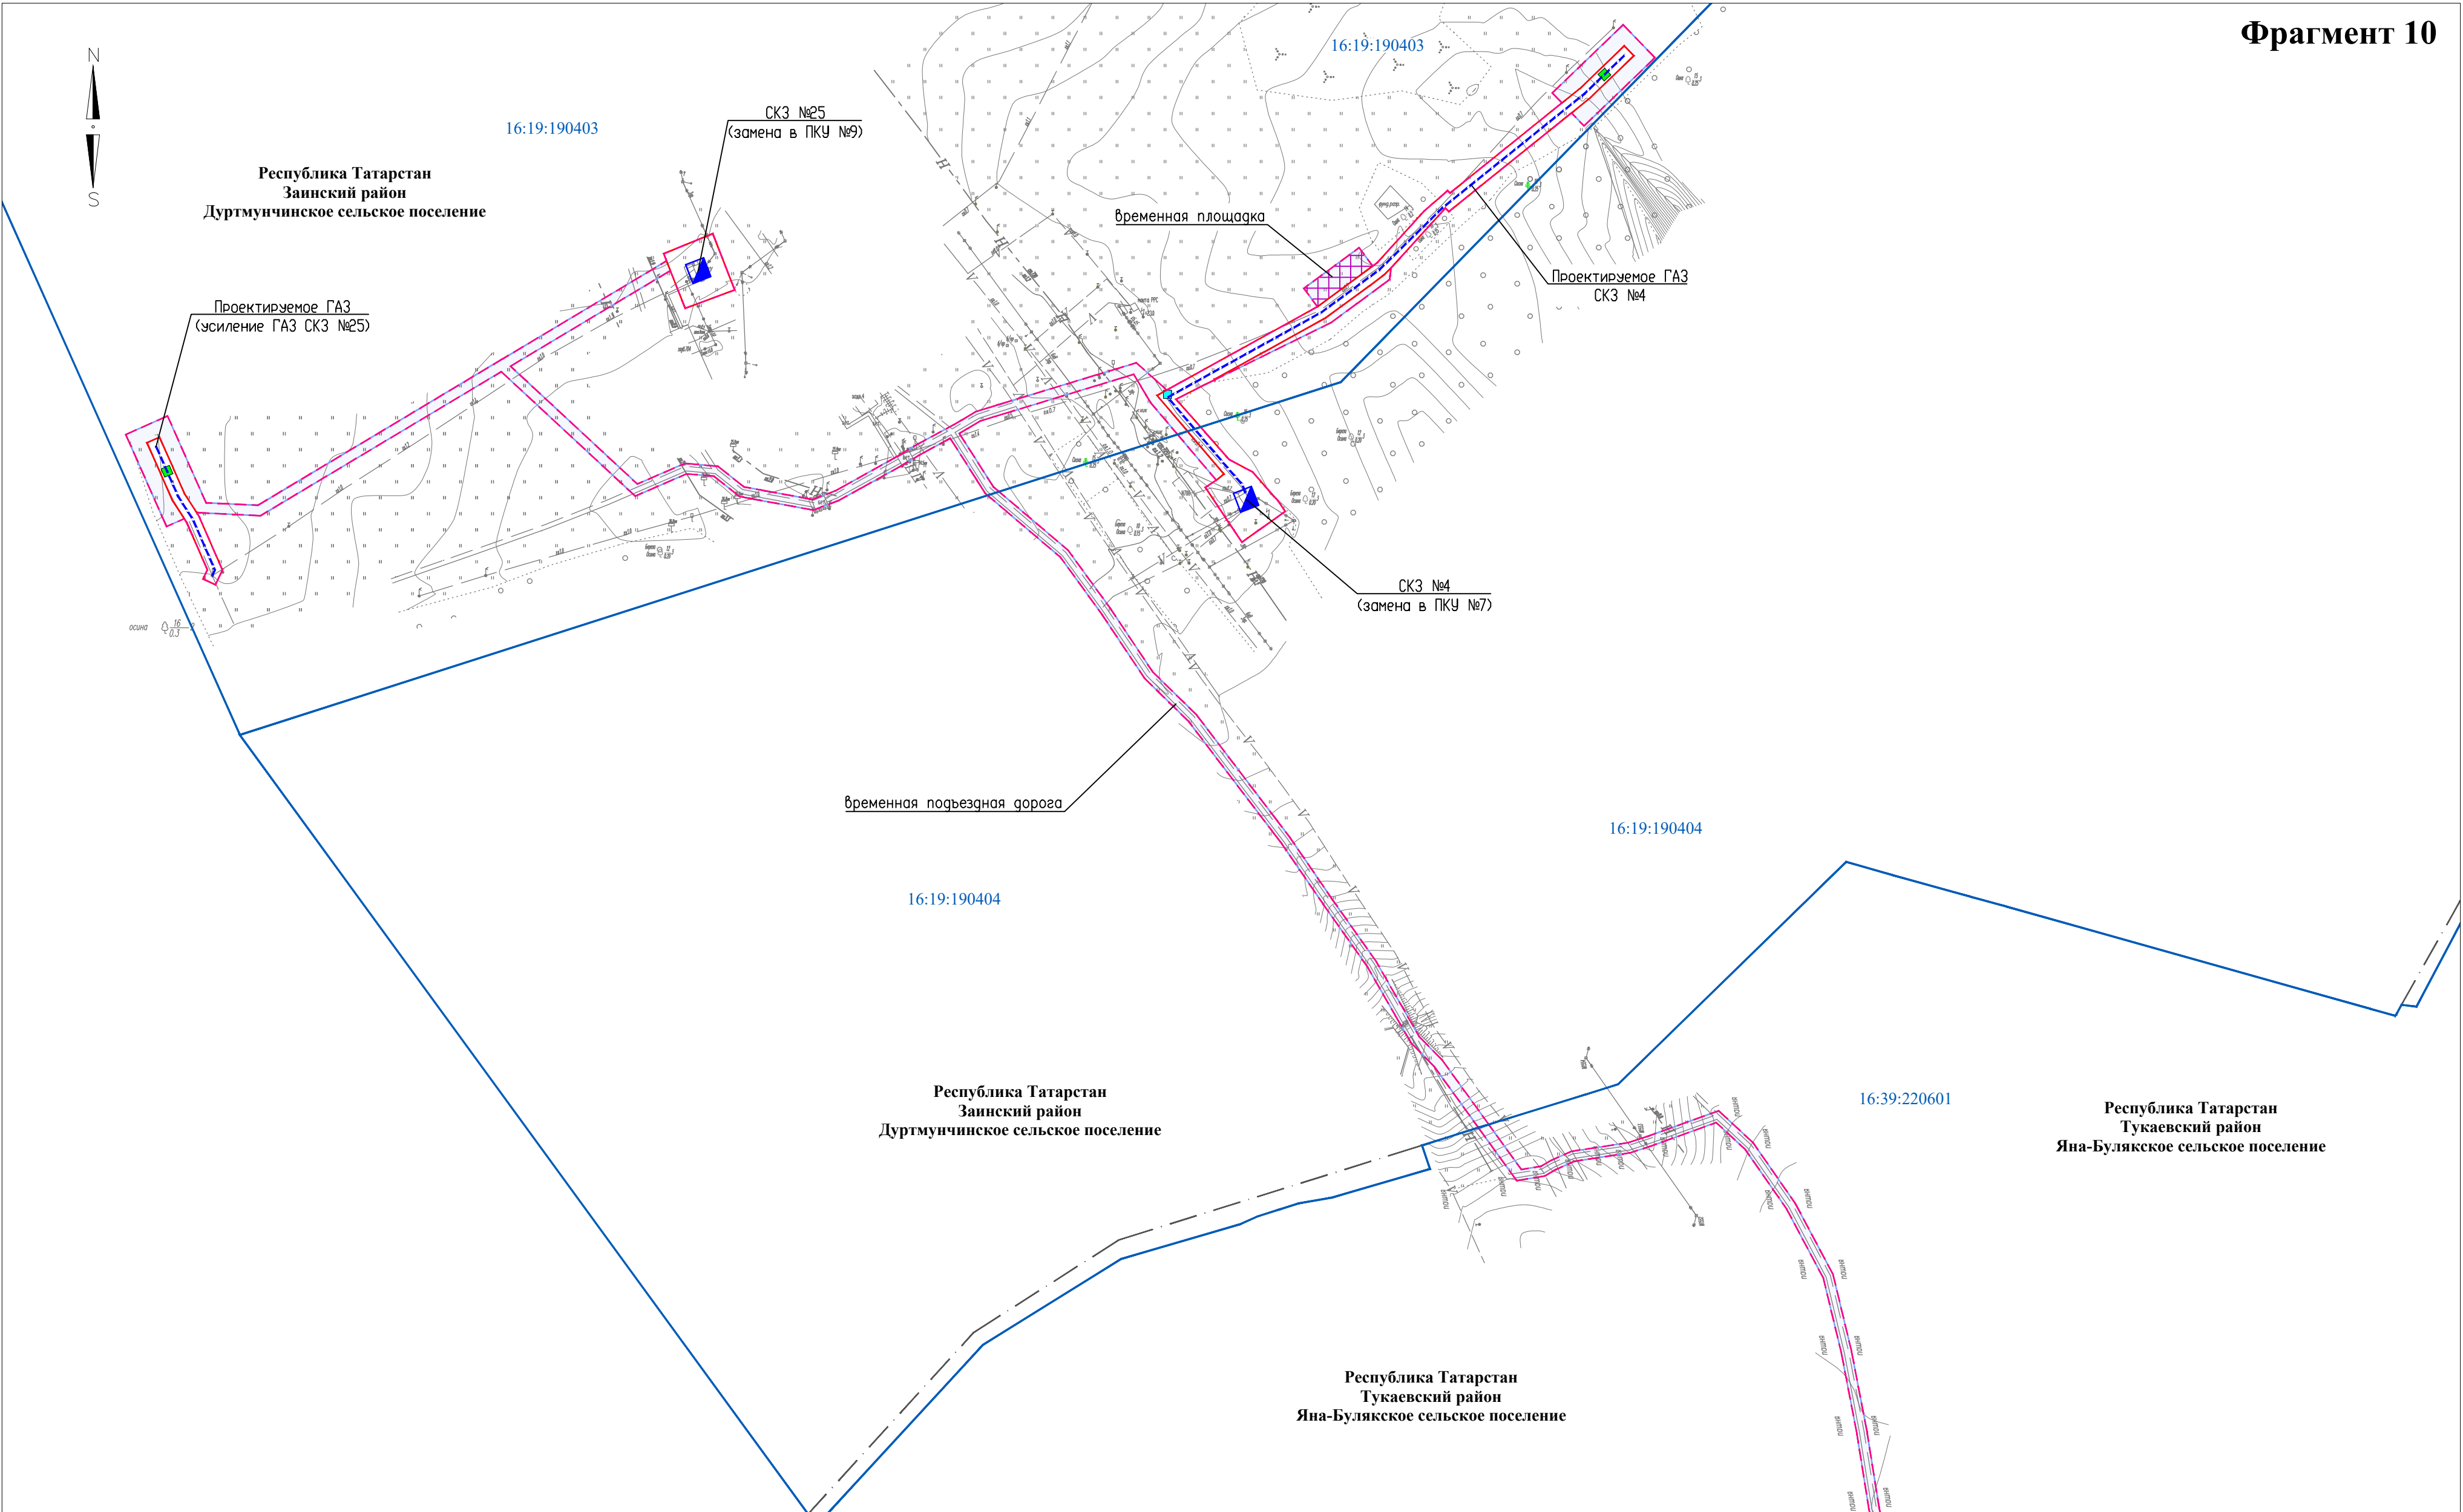

Директор	Яндулов Д.Ю.		Документация по планировке территории для размещения объекта: «Система электрохимической защиты МН "Н.Челны - Альметьевск". АРНУ. Реконструкция»		
Исполнитель	Ивашов А.С.				
			Республика Татарстан, Занский район, Дуртмунчинское сельское поселение, Тукаевский район, Яна-Булякское сельское поселение		
			СХЕМА КОНСТРУКТИВНЫХ И ПЛАНИРОВОЧНЫХ РЕШЕНИЙ (материалы по обоснованию) Масштаб 1 : 2000 (Формат А2)	Стадия	Лист
				ППТ	8
				ООО "Волжские земли" г. Самара 2026 г.	
				Листов	29

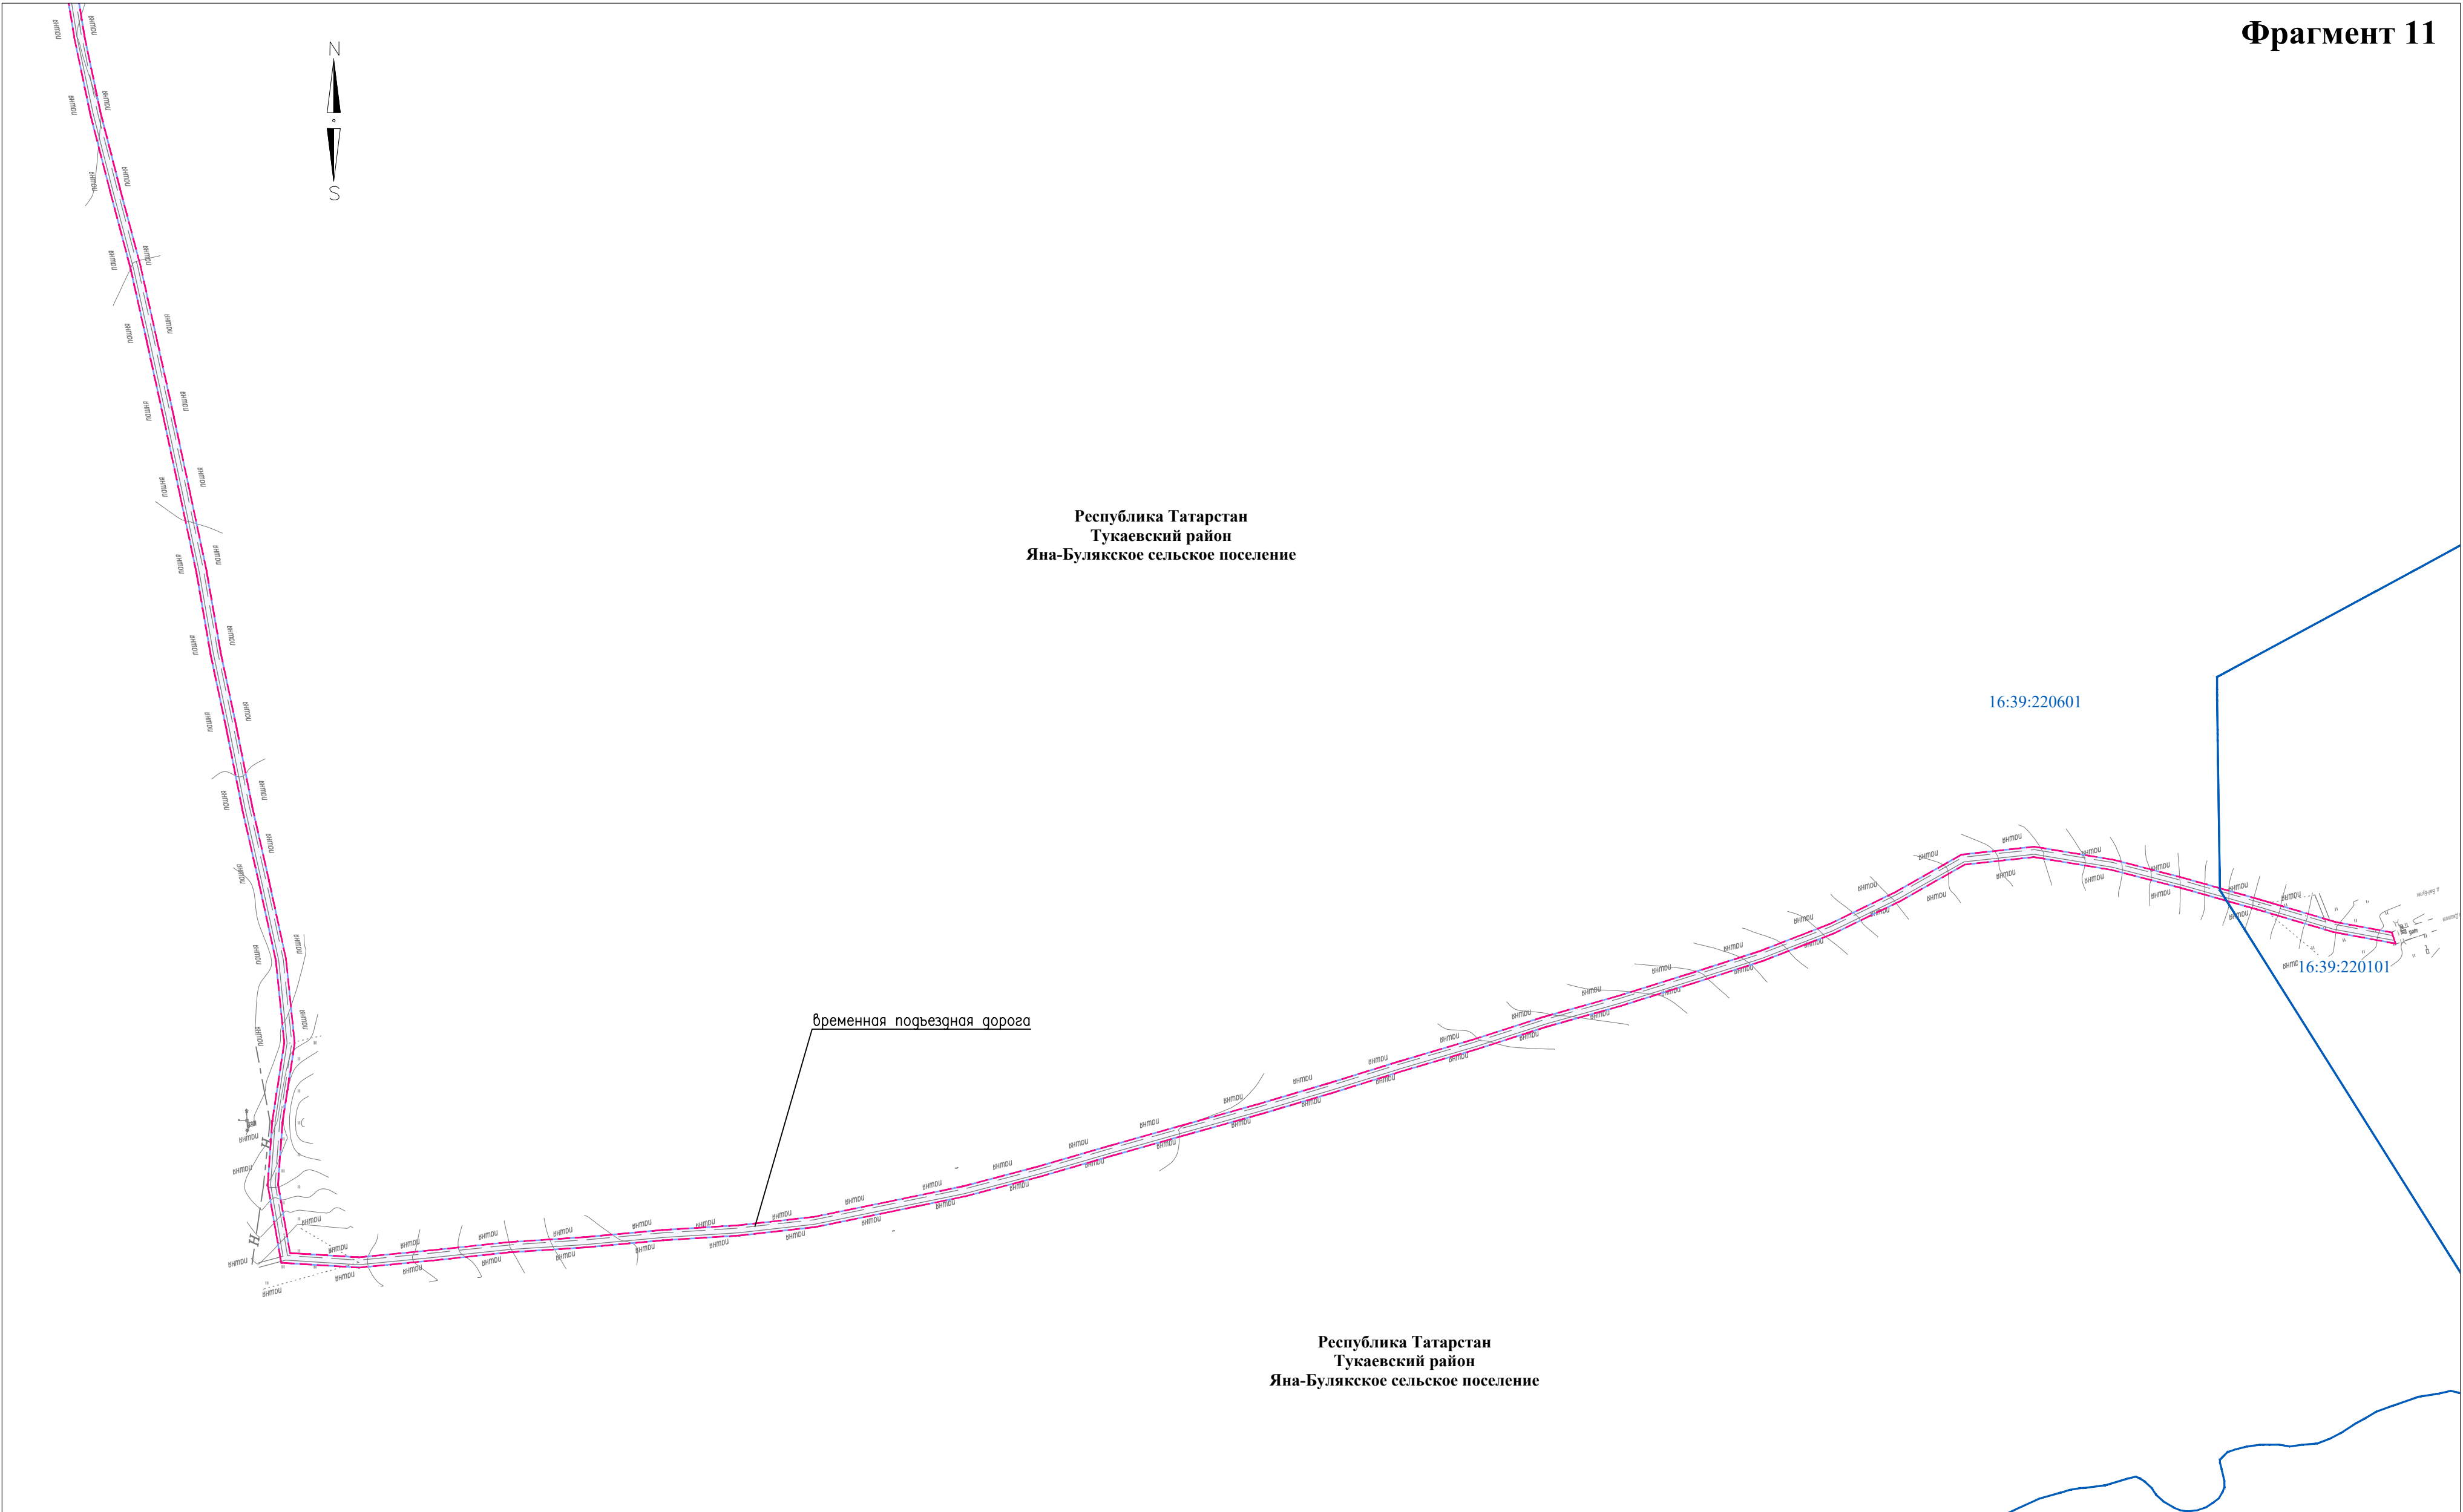


Директор	Яндулов Д.Ю.		Документация по планировке территории для размещения объекта: «Система электрохимической защиты МН "Н.Челны - Альметьевск". АРНУ. Реконструкция»		
Исполнитель	Ивашов А.С.				
			Республика Татарстан, Тукаевский район, Яна-Булякское сельское поселение		
			СХЕМА КОНСТРУКТИВНЫХ И ПЛАНИРОВОЧНЫХ РЕШЕНИЙ (материалы по обоснованию) Масштаб 1 : 2000 (Формат А2)	Стадия	Лист
				ППТ	9
				ООО "Волжские земли" г. Самара 2026 г.	
				Листов	29

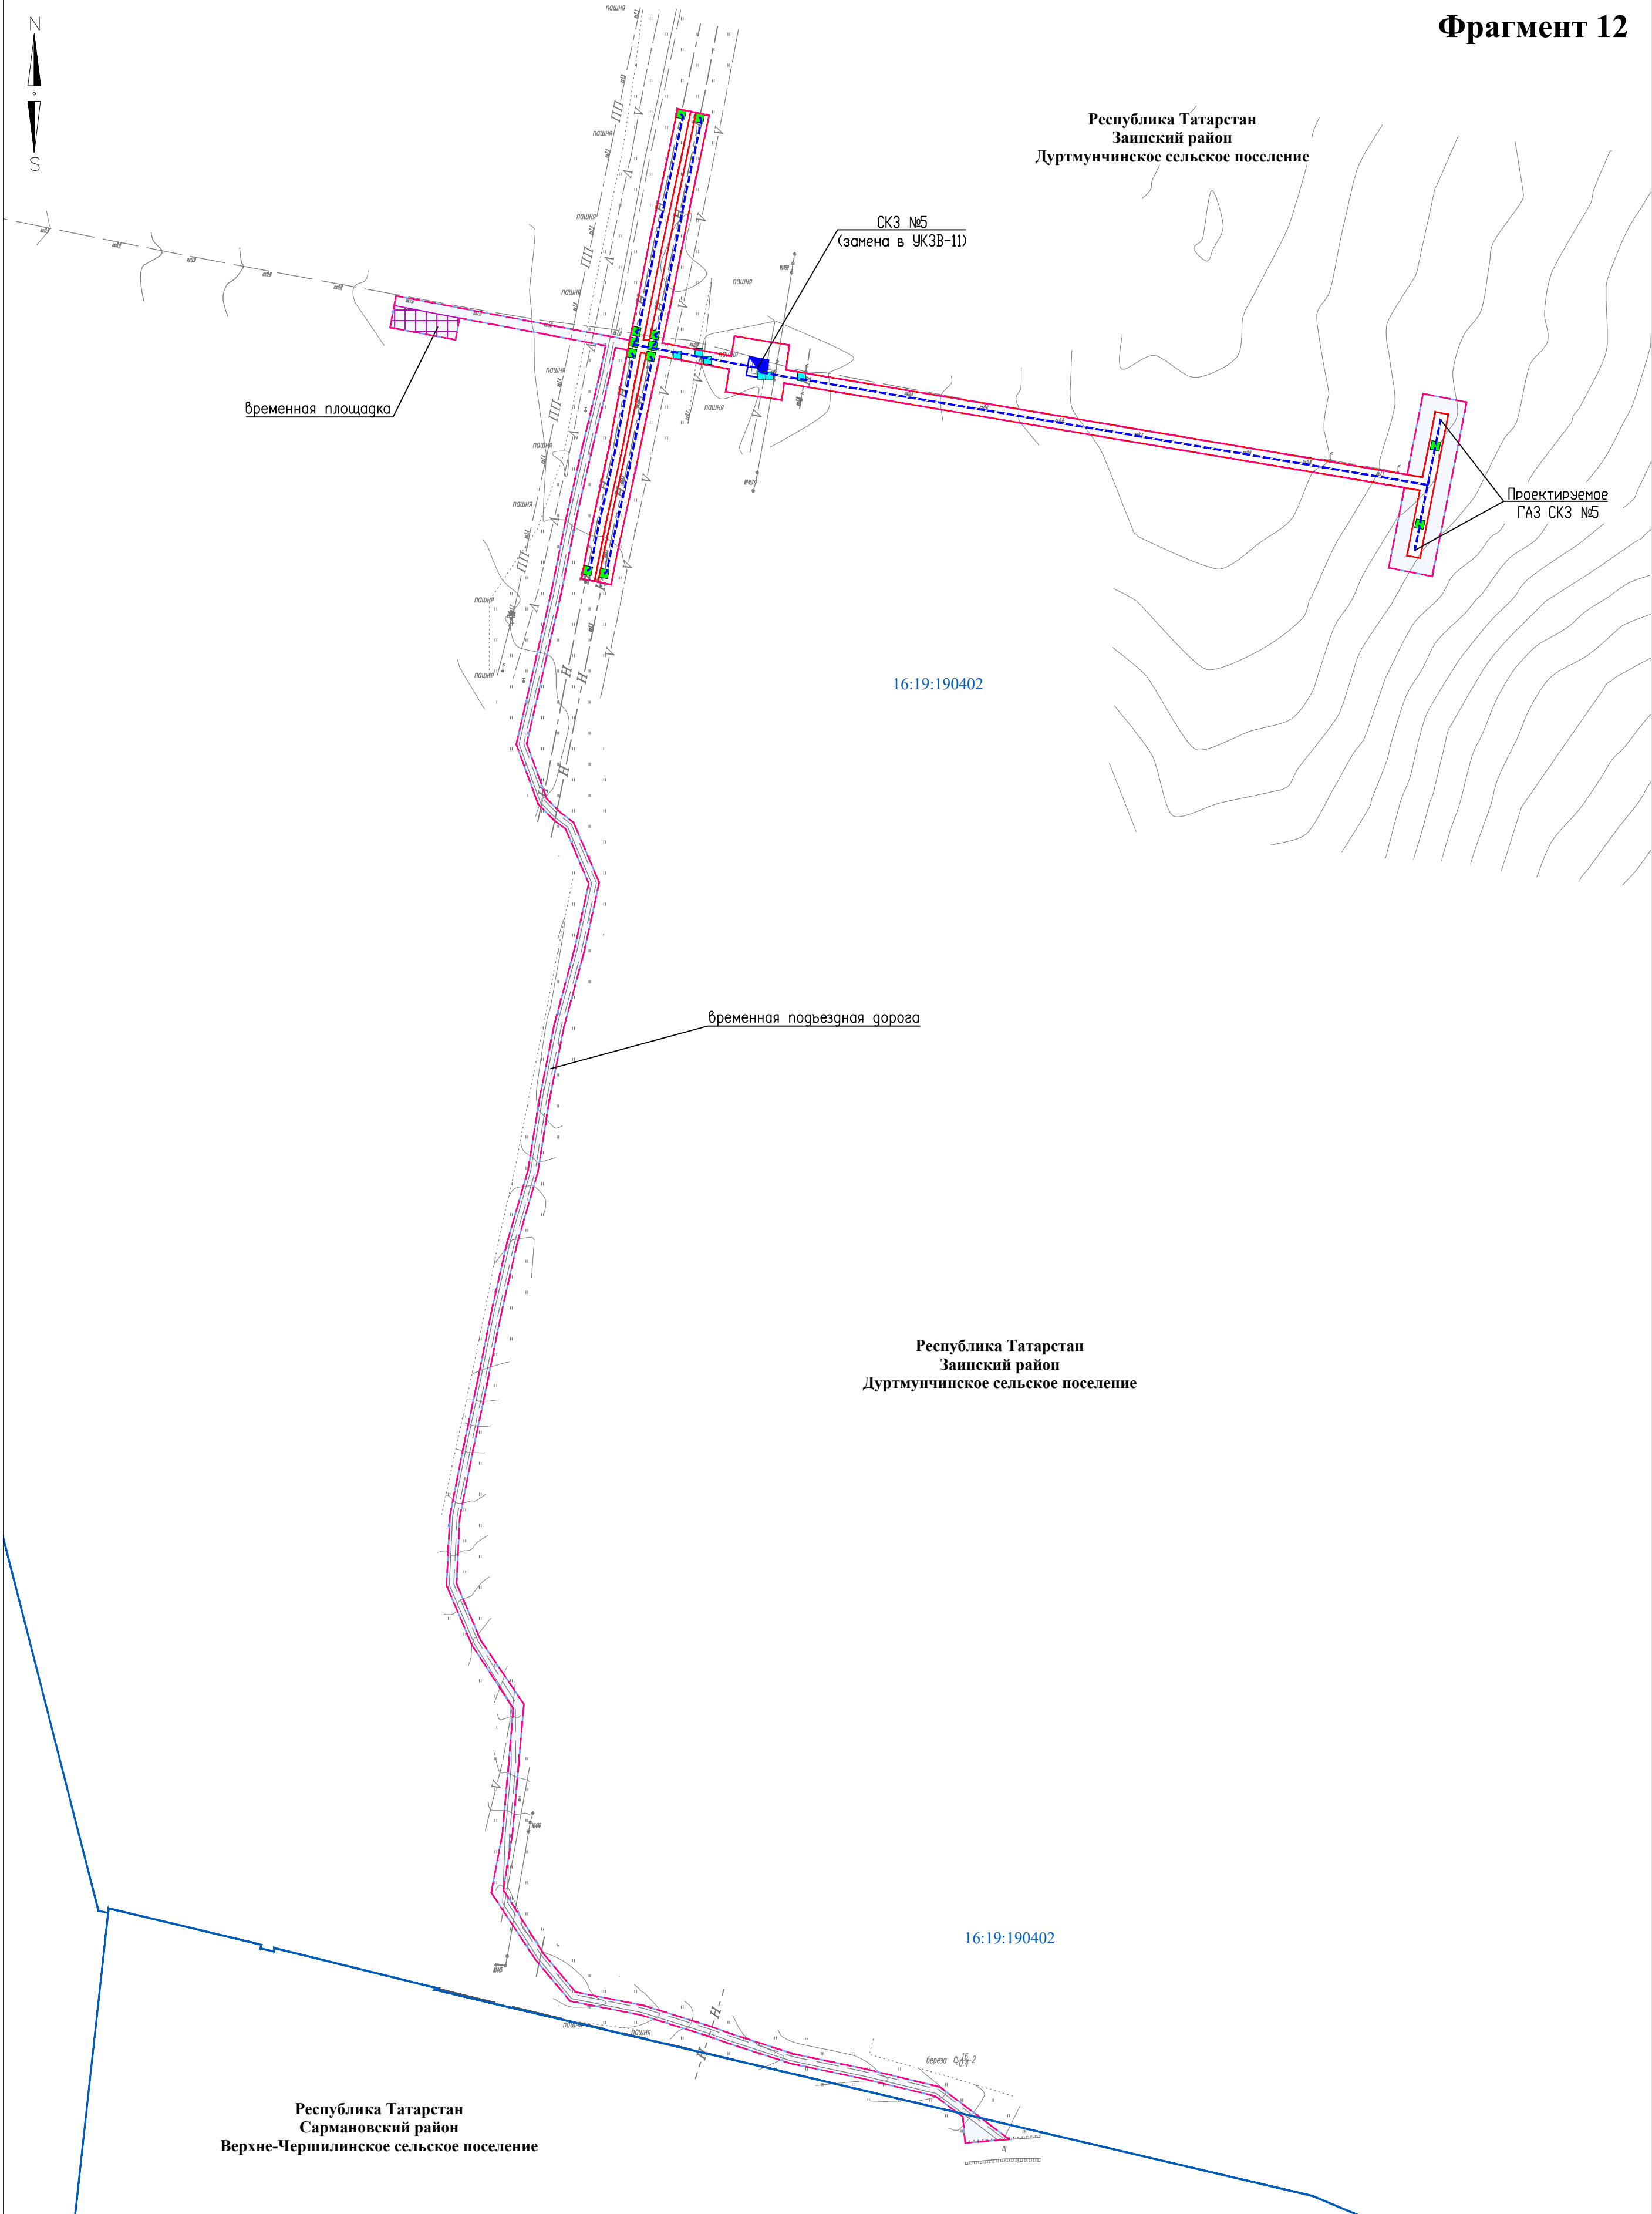

Директор	Яндулов Д.Ю.		Документация по планировке территории для размещения объекта: «Система электрохимической защиты МН "Н.Челны - Альметьевск". АРНУ. Реконструкция»		
Исполнитель	Ивашов А.С.				
			Республика Татарстан, Заинский район, Дуртмунчинское сельское поселение, Сармановский район, Верхне-Чершилинское сельское поселение		
			СХЕМА КОНСТРУКТИВНЫХ И ПЛАНИРОВОЧНЫХ РЕШЕНИЙ (материалы по обоснованию)	Стадия	Лист
				ППТ	10
			Масштаб 1 : 2000 (Формат А2)	Листов	29
				ООО "Волжские земли" г. Самара 2026 г.	

16:36:260402

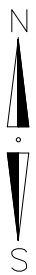

Республика Татарстан
Сармановский район
Верхне-Чершилинское сельское поселение

временная подъездная дорога

Республика Татарстан
Сармановский район
Верхне-Чершилинское сельское поселение


Проектируемое ГАЗ СКЗ №6

временная площадка


СКЗ №6
(замена в УКЗВ-10)

16:36:260402

Директор	Яндулов Д.Ю.		Документация по планировке территории для размещения объекта: «Система электрохимической защиты МН "Н.Челны - Альметьевск". АРНУ. Реконструкция»		
Исполнитель	Ивашов А.С.		Республика Татарстан, Сармановский район, Верхне-Чершилинское сельское поселение		
			СХЕМА КОНСТРУКТИВНЫХ И ПЛАНИРОВОЧНЫХ РЕШЕНИЙ (материалы по обоснованию) Масштаб 1 : 2000 (Формат А2)	Стадия	Лист
				ППТ	11
				ООО "Волжские земли"	
				г. Самара	
				2026 г.	
				Листов	29

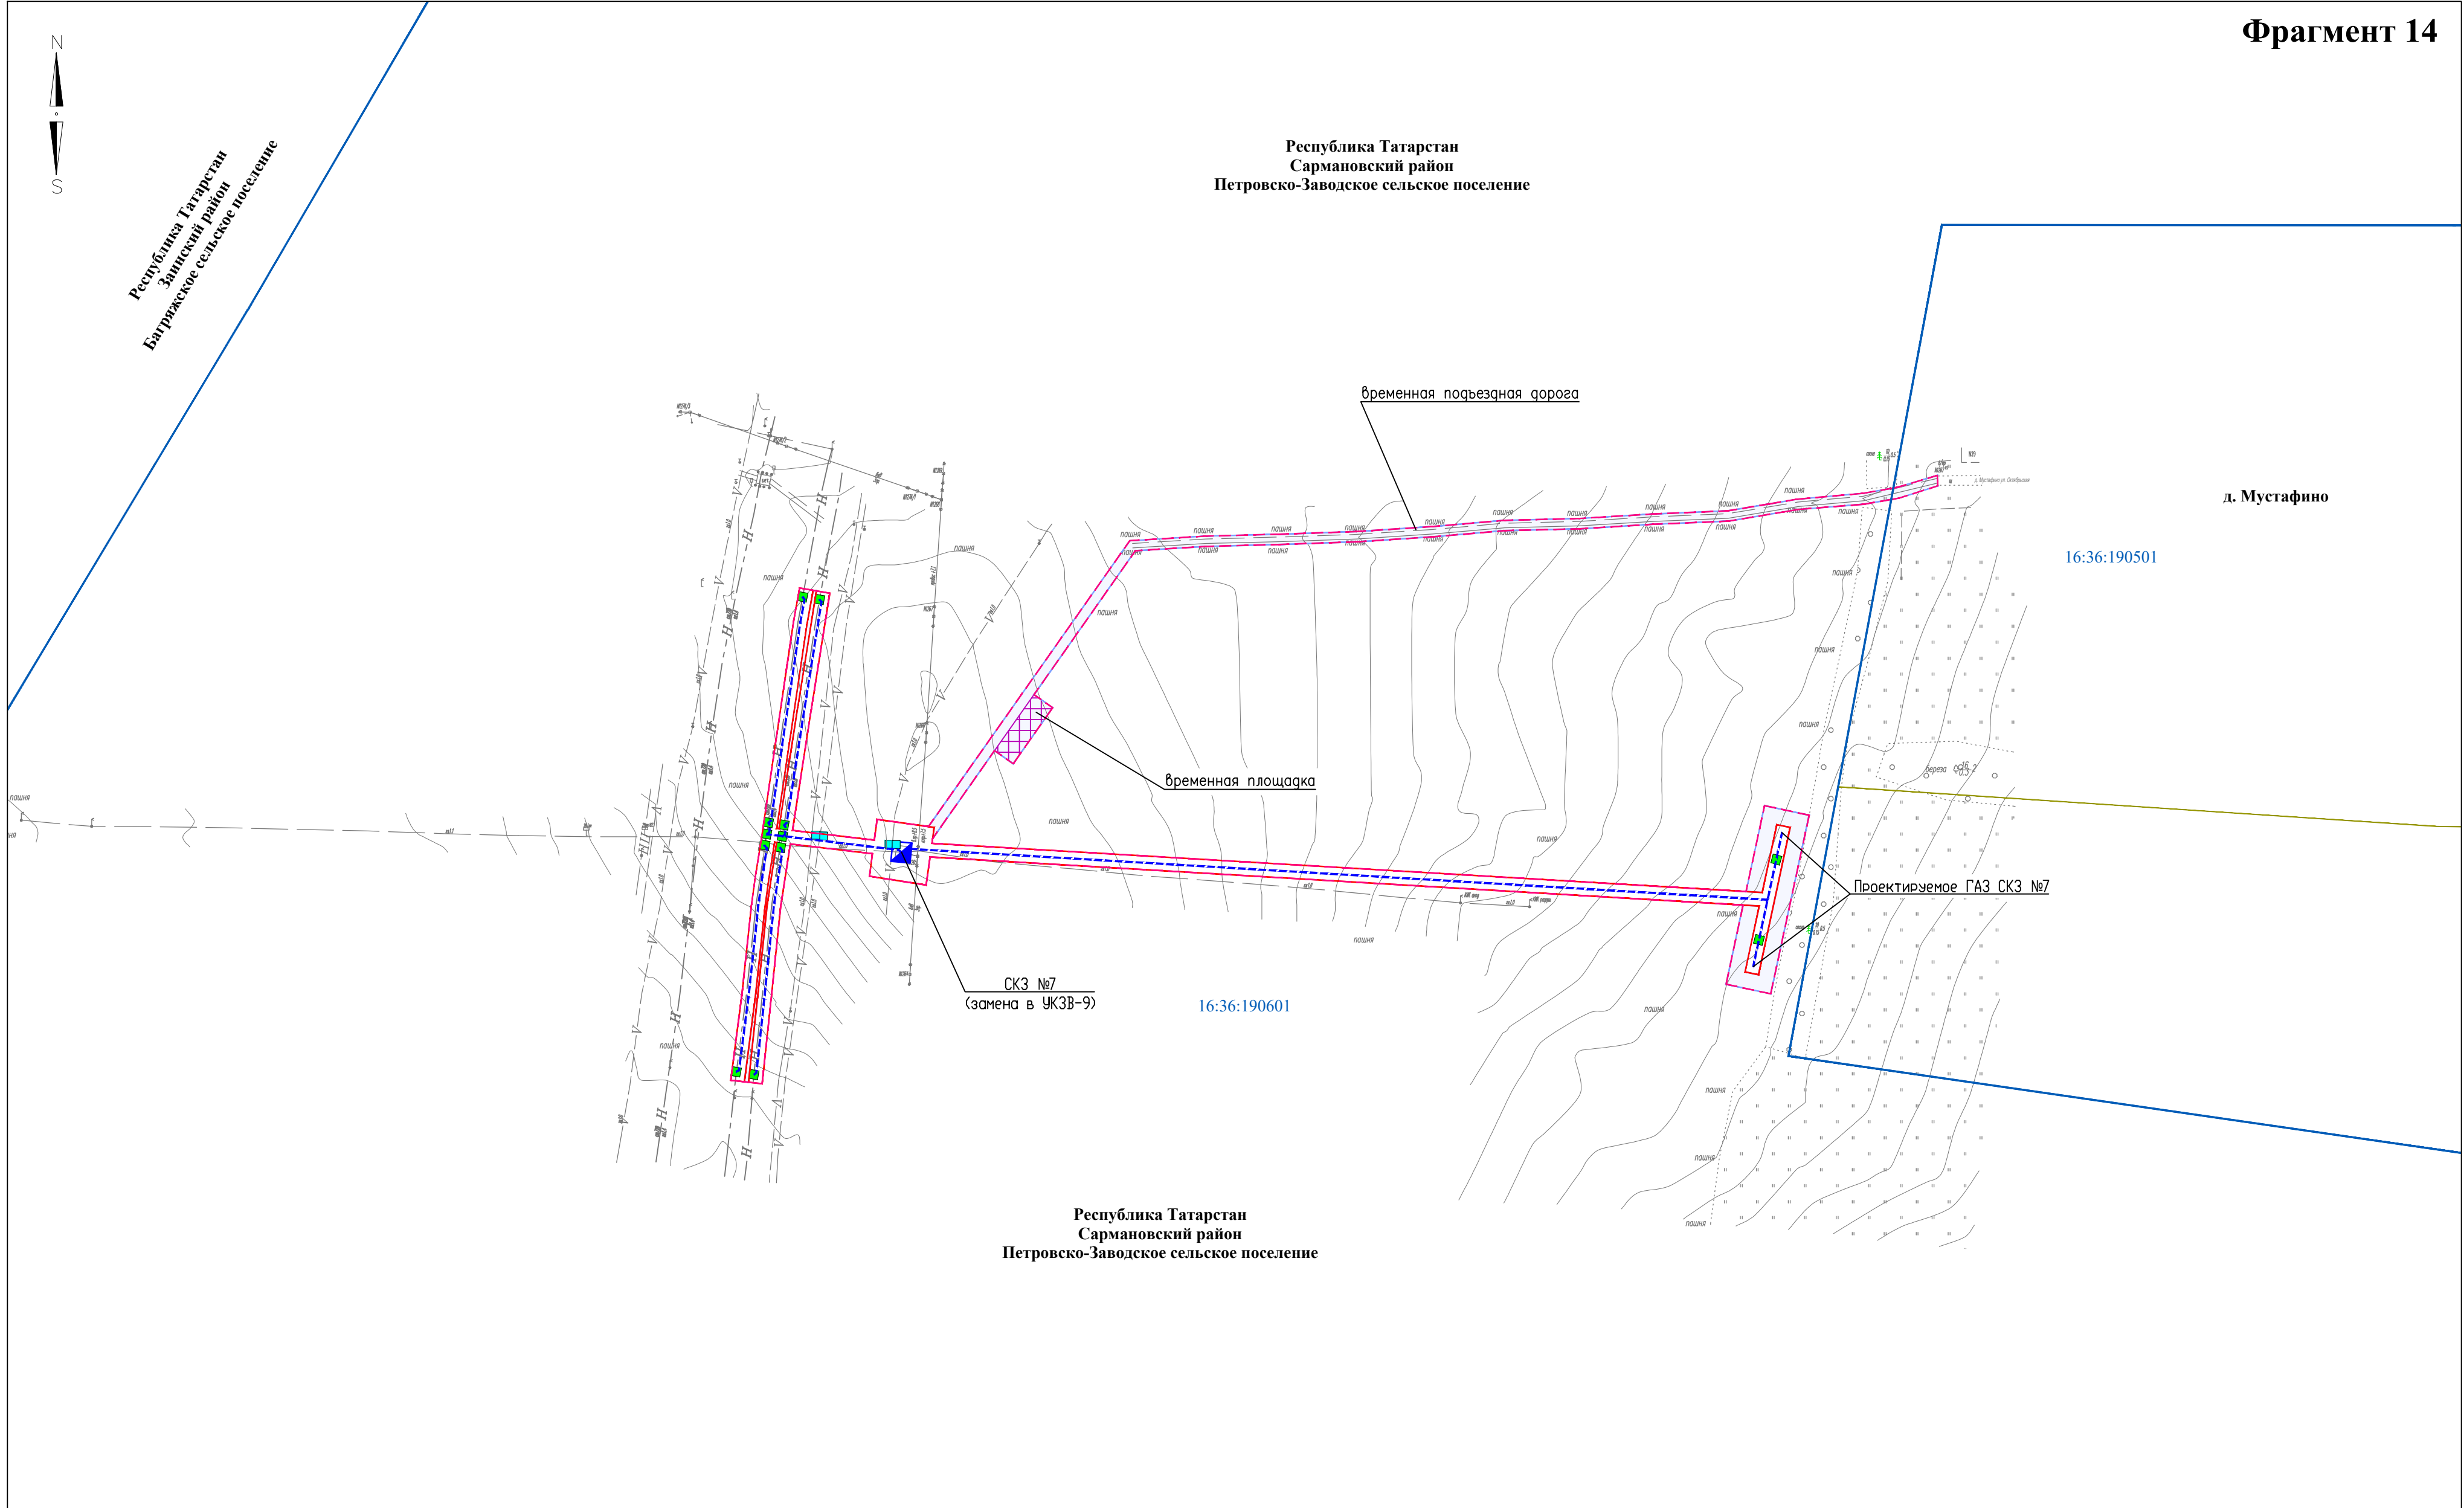


Директор	Яндулов Д.Ю.		Документация по планировке территории для размещения объекта: «Система электрохимической защиты МН "Н.Челны - Альметьевск". АРНУ. Реконструкция»			
Исполнитель	Ивашов А.С.					
			Республика Татарстан, Сармановский район, Петровско-Заводское сельское поселение			
			СХЕМА КОНСТРУКТИВНЫХ И ПЛАНИРОВОЧНЫХ РЕШЕНИЙ (материалы по обоснованию) Масштаб 1 : 2000 (Формат А2)	Стадия	Лист	Листов
				ППТ	12	29
				ООО "Волжские земли"		
				г. Самара 2026 г.		

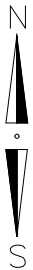


Республика Татарстан
Сармановский район
Петровско-Заводское сельское поселение

Республика Татарстан
Сармановский район
Петровско-Заводское сельское поселение

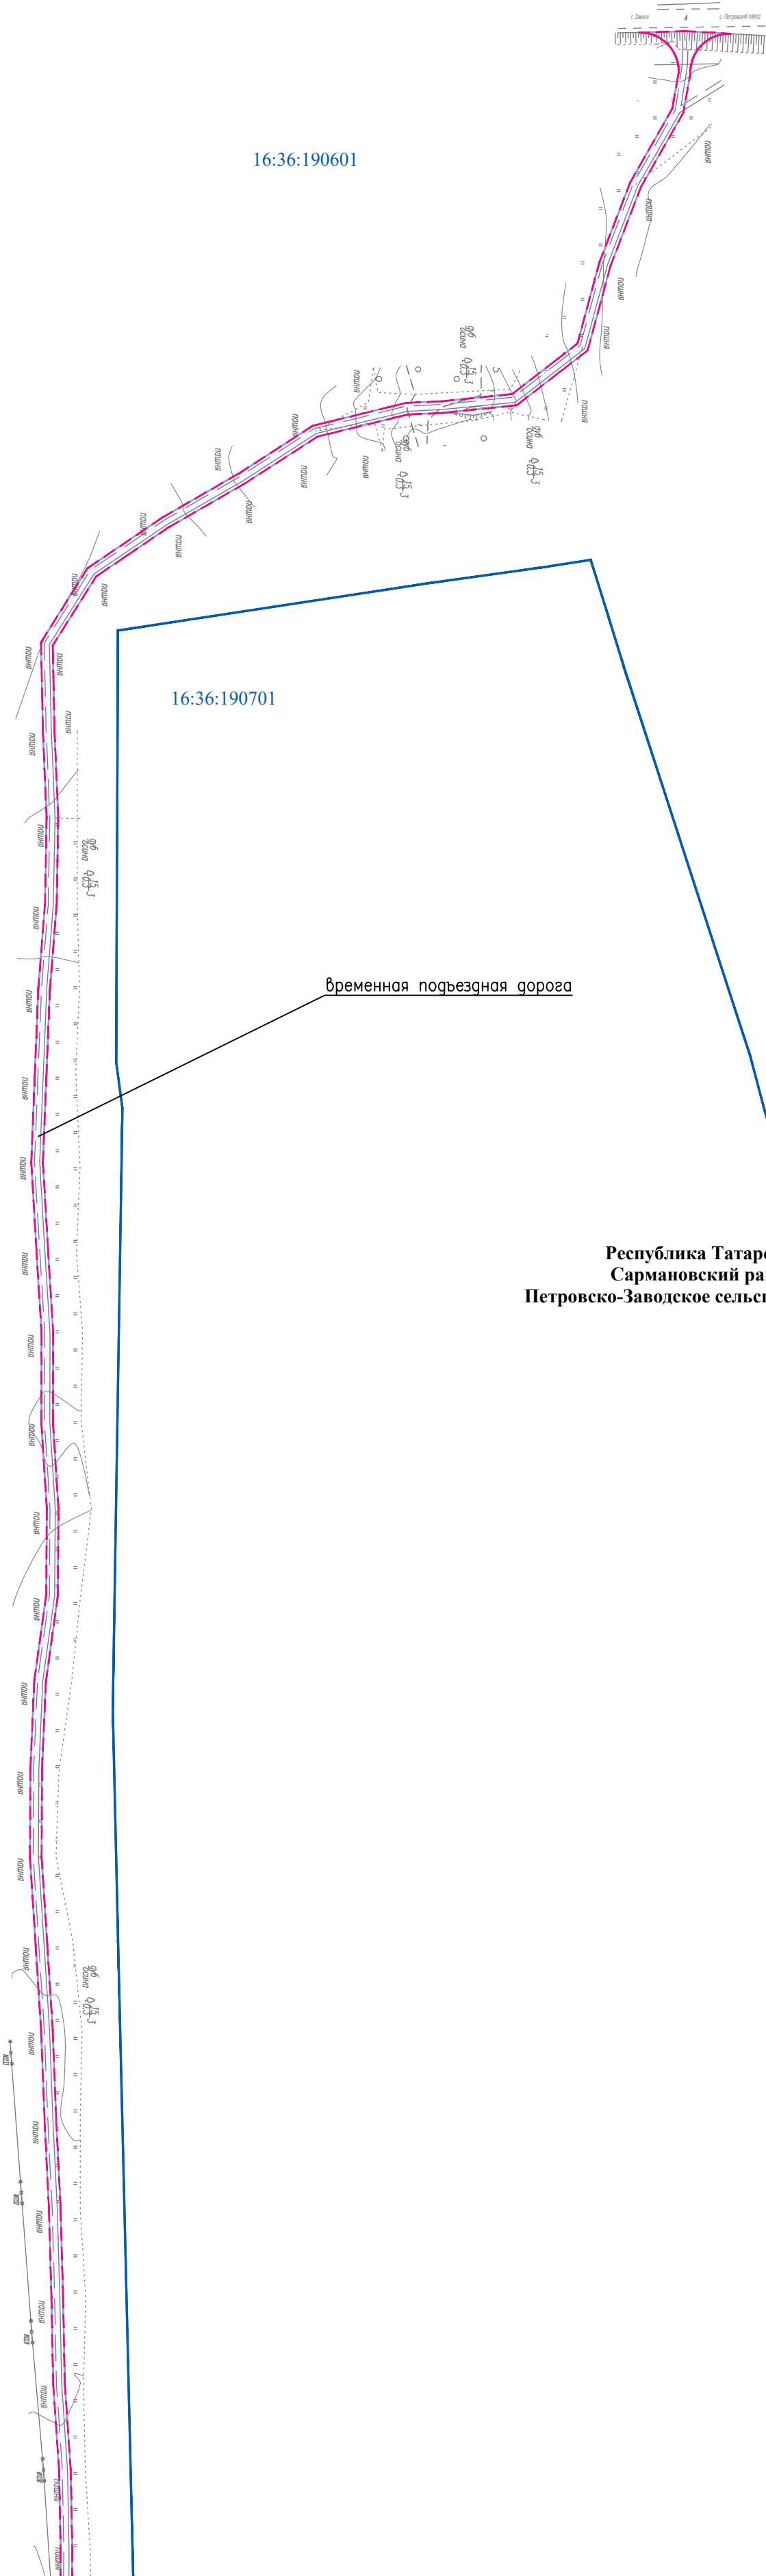

Директор	Яндулов Д.Ю.		Документация по планировке территории для размещения объекта: «Система электрохимической защиты МН "Н.Челны - Альметьевск". АРНУ. Реконструкция»			
Исполнитель	Ивашов А.С.					
			Республика Татарстан, Сармановский район, Петровско-Заводское сельское поселение			
			СХЕМА КОНСТРУКТИВНЫХ И ПЛАНИРОВОЧНЫХ РЕШЕНИЙ (материалы по обоснованию) Масштаб 1 : 2000 (Формат А2)	Стадия	Лист	Листов
				ППТ	13	29
				ООО "Волжские земли" г. Самара 2026 г.		

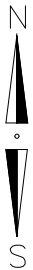

Республика Татарстан
Сармановский район
Петровско-Заводское сельское поселение

Республика Татарстан
Сармановский район
Петровско-Заводское сельское поселение

временная подъездная дорога

16:36:190601


16:36:190701

16:19:080205

Республика Татарстан
Зайнский район
Багряжское сельское поселение

Республика Татарстан
Сармановский район
Петровско-Заводское сельское поселение

Директор	Яндулов Д.Ю.		Документация по планировке территории для размещения объекта: «Система электрохимической защиты МН "Н.Челны - Альметьевск". АРНУ. Реконструкция»		
Исполнитель	Ивашов А.С.				
			Республика Татарстан, Сармановский район, Петровско-Заводское сельское поселение, Зайнский район, Багряжское сельское поселение		
			СХЕМА КОНСТРУКТИВНЫХ И ПЛАНИРОВОЧНЫХ РЕШЕНИЙ (материалы по обоснованию)	Стадия	Лист
				ППТ	14
				Листов	
			Масштаб 1 : 2000 (Формат А2)	ООО "Волжские земли" г. Самара 2026 г.	

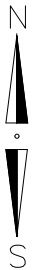

Республика Татарстан
Зайнский район
Багряжское сельское поселение


временная подъездная дорога

16:36:080401


Республика Татарстан
Зайнский район
Багряжское сельское поселение

Республика Татарстан
Сармановский район
Петровско-Заводское сельское поселение


Директор	Яндулов Д.Ю.			Документация по планировке территории для размещения объекта: «Система электрохимической защиты МН "Н.Челны - Альметьевск". АРНУ. Реконструкция»		
Исполнитель	Ивашов А.С.					
				Республика Татарстан, Зайнский район, Багряжское сельское поселение		
				СХЕМА КОНСТРУКТИВНЫХ И ПЛАНИРОВОЧНЫХ РЕШЕНИЙ (материалы по обоснованию) Масштаб 1 : 2000 (Формат А2)	Стадия	Лист
					ППТ	15
						29
				ООО "Волжские земли" г. Самара 2026 г.		

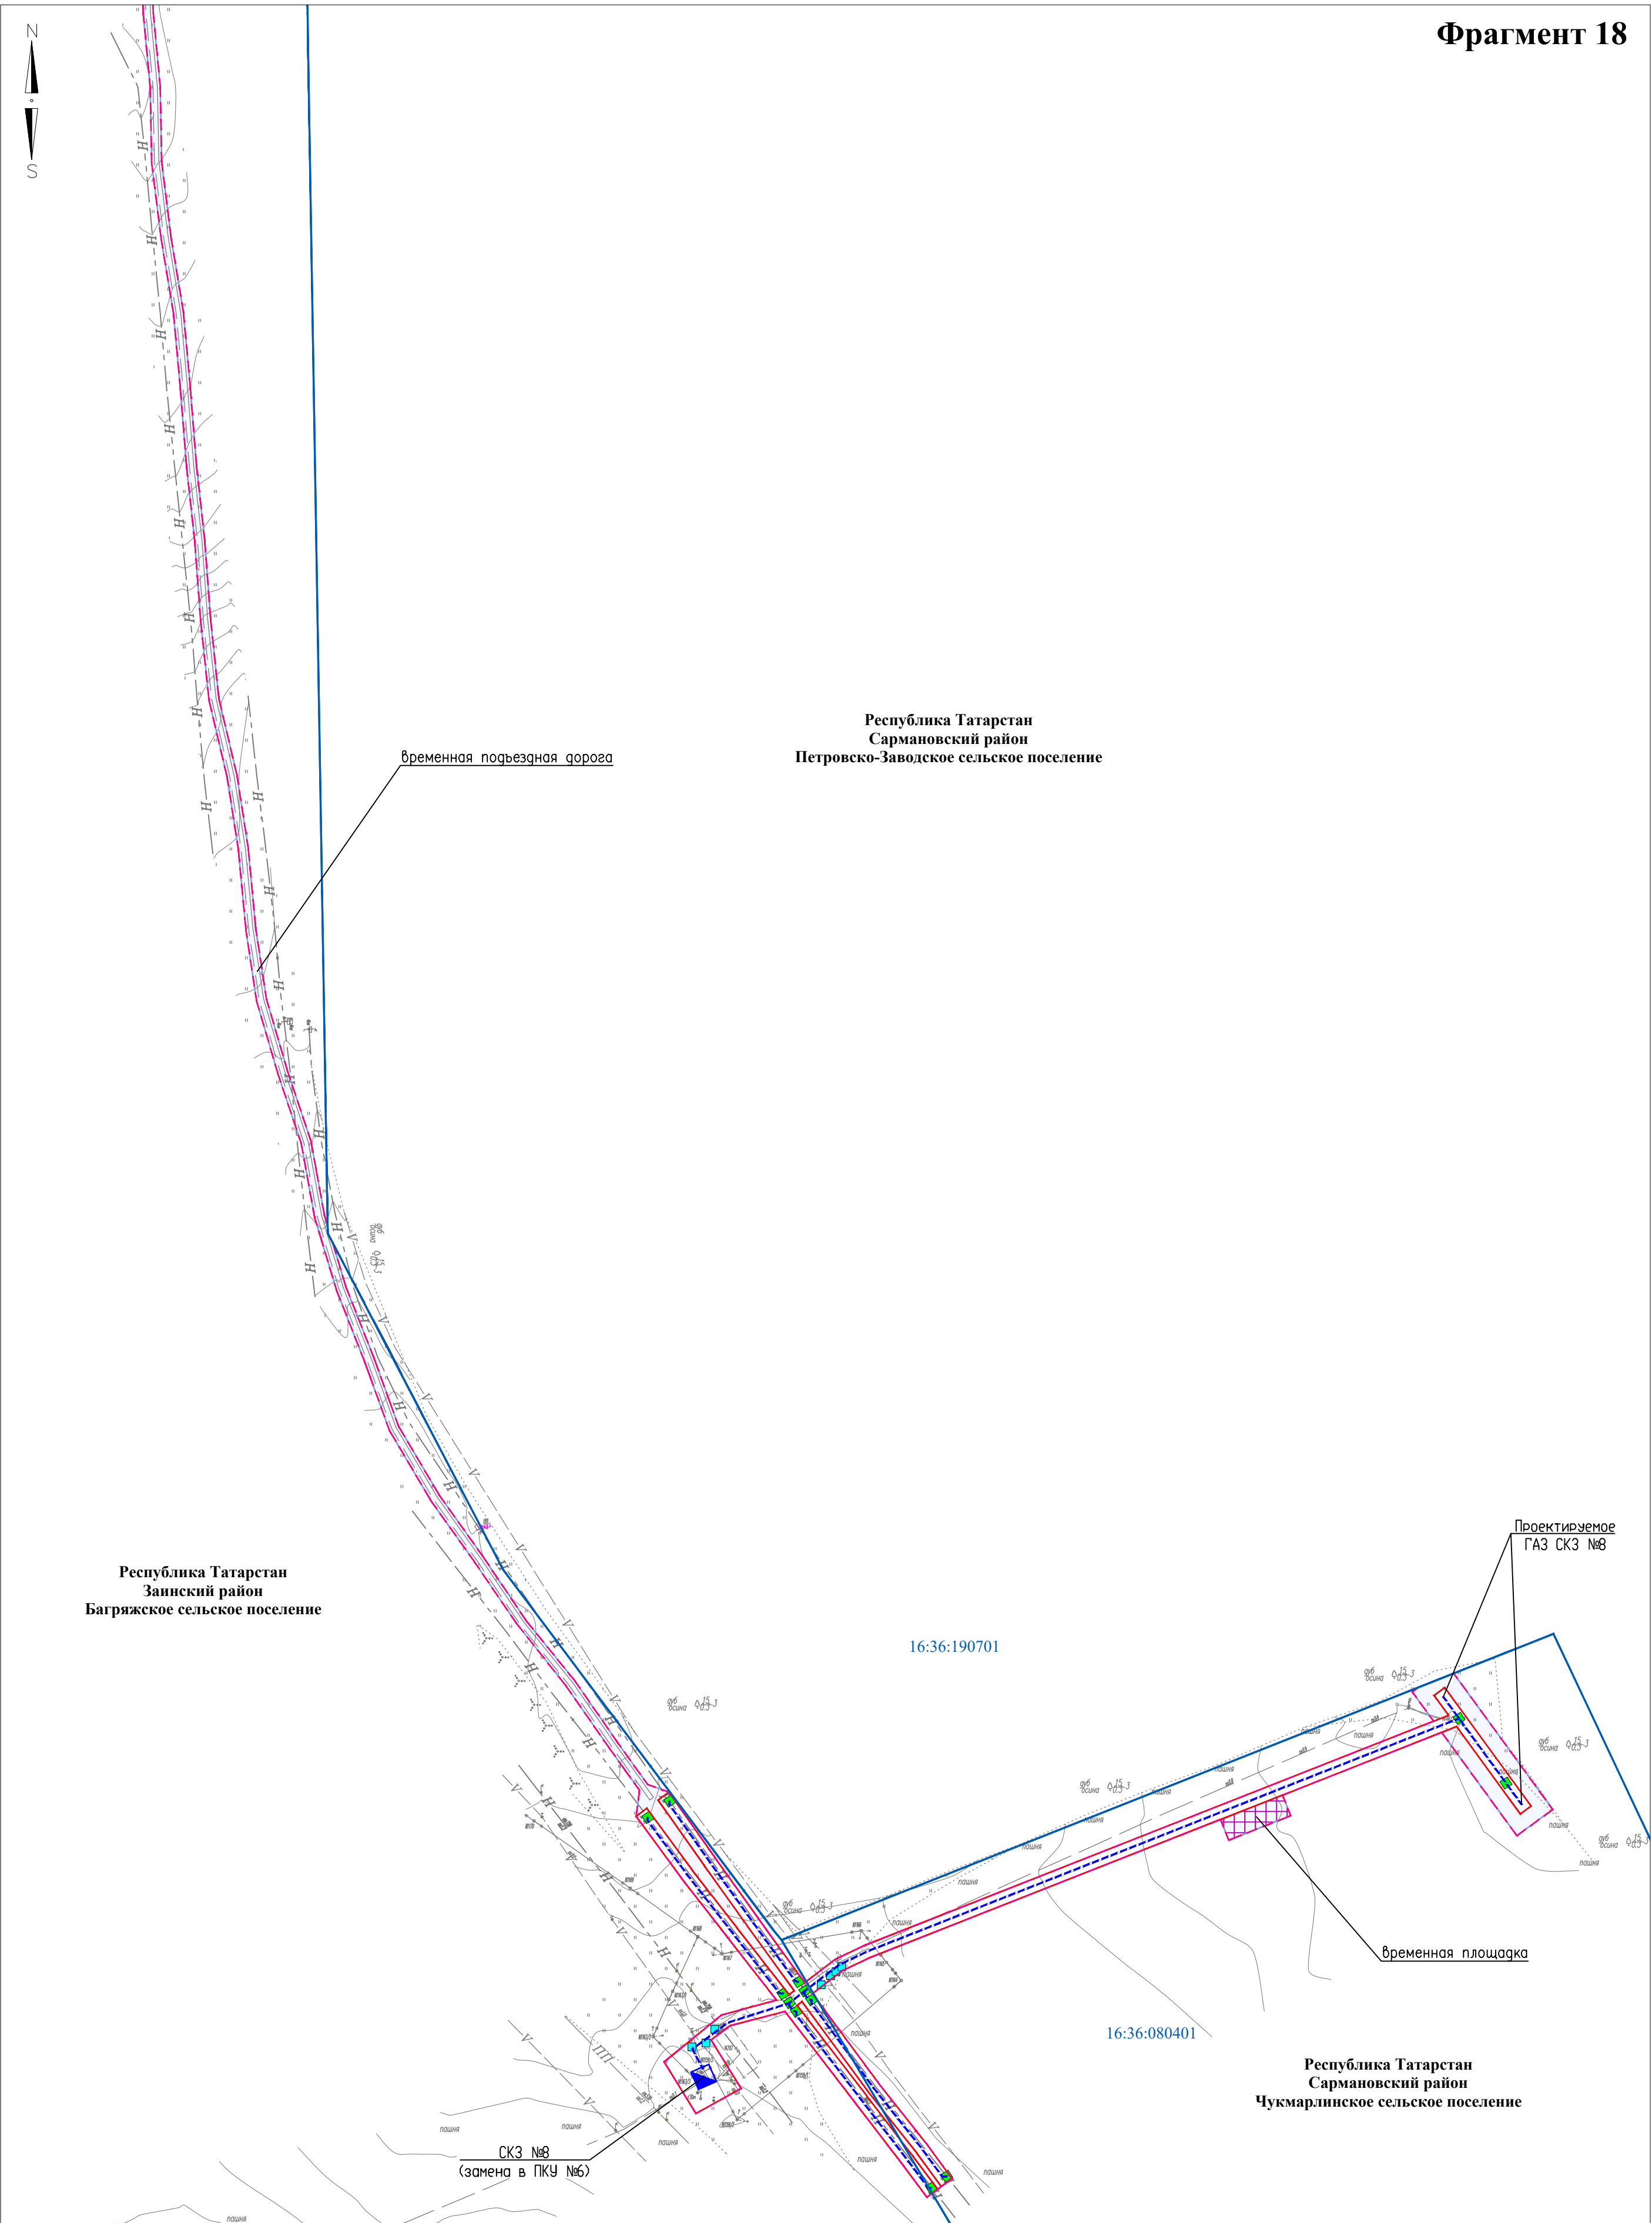

Директор	Яндулов Д.Ю.		Документация по планировке территории для размещения объекта: «Система электрохимической защиты МН "Н.Челны - Альметьевск". АРНУ. Реконструкция»		
Исполнитель	Ивашов А.С.				
			Республика Татарстан, Заинский район, Багряжское сельское поселение, Сармановский район, Петровско-Заводское сельское поселение, Чукмарлинское сельское поселение		
			СХЕМА КОНСТРУКТИВНЫХ И ПЛАНИРОВОЧНЫХ РЕШЕНИЙ (материалы по обоснованию)	Стадия	Лист
				ППТ	16
					29
			Масштаб 1 : 2000 (Формат А2)	ООО "Волжские земли" г. Самара 2026 г.	

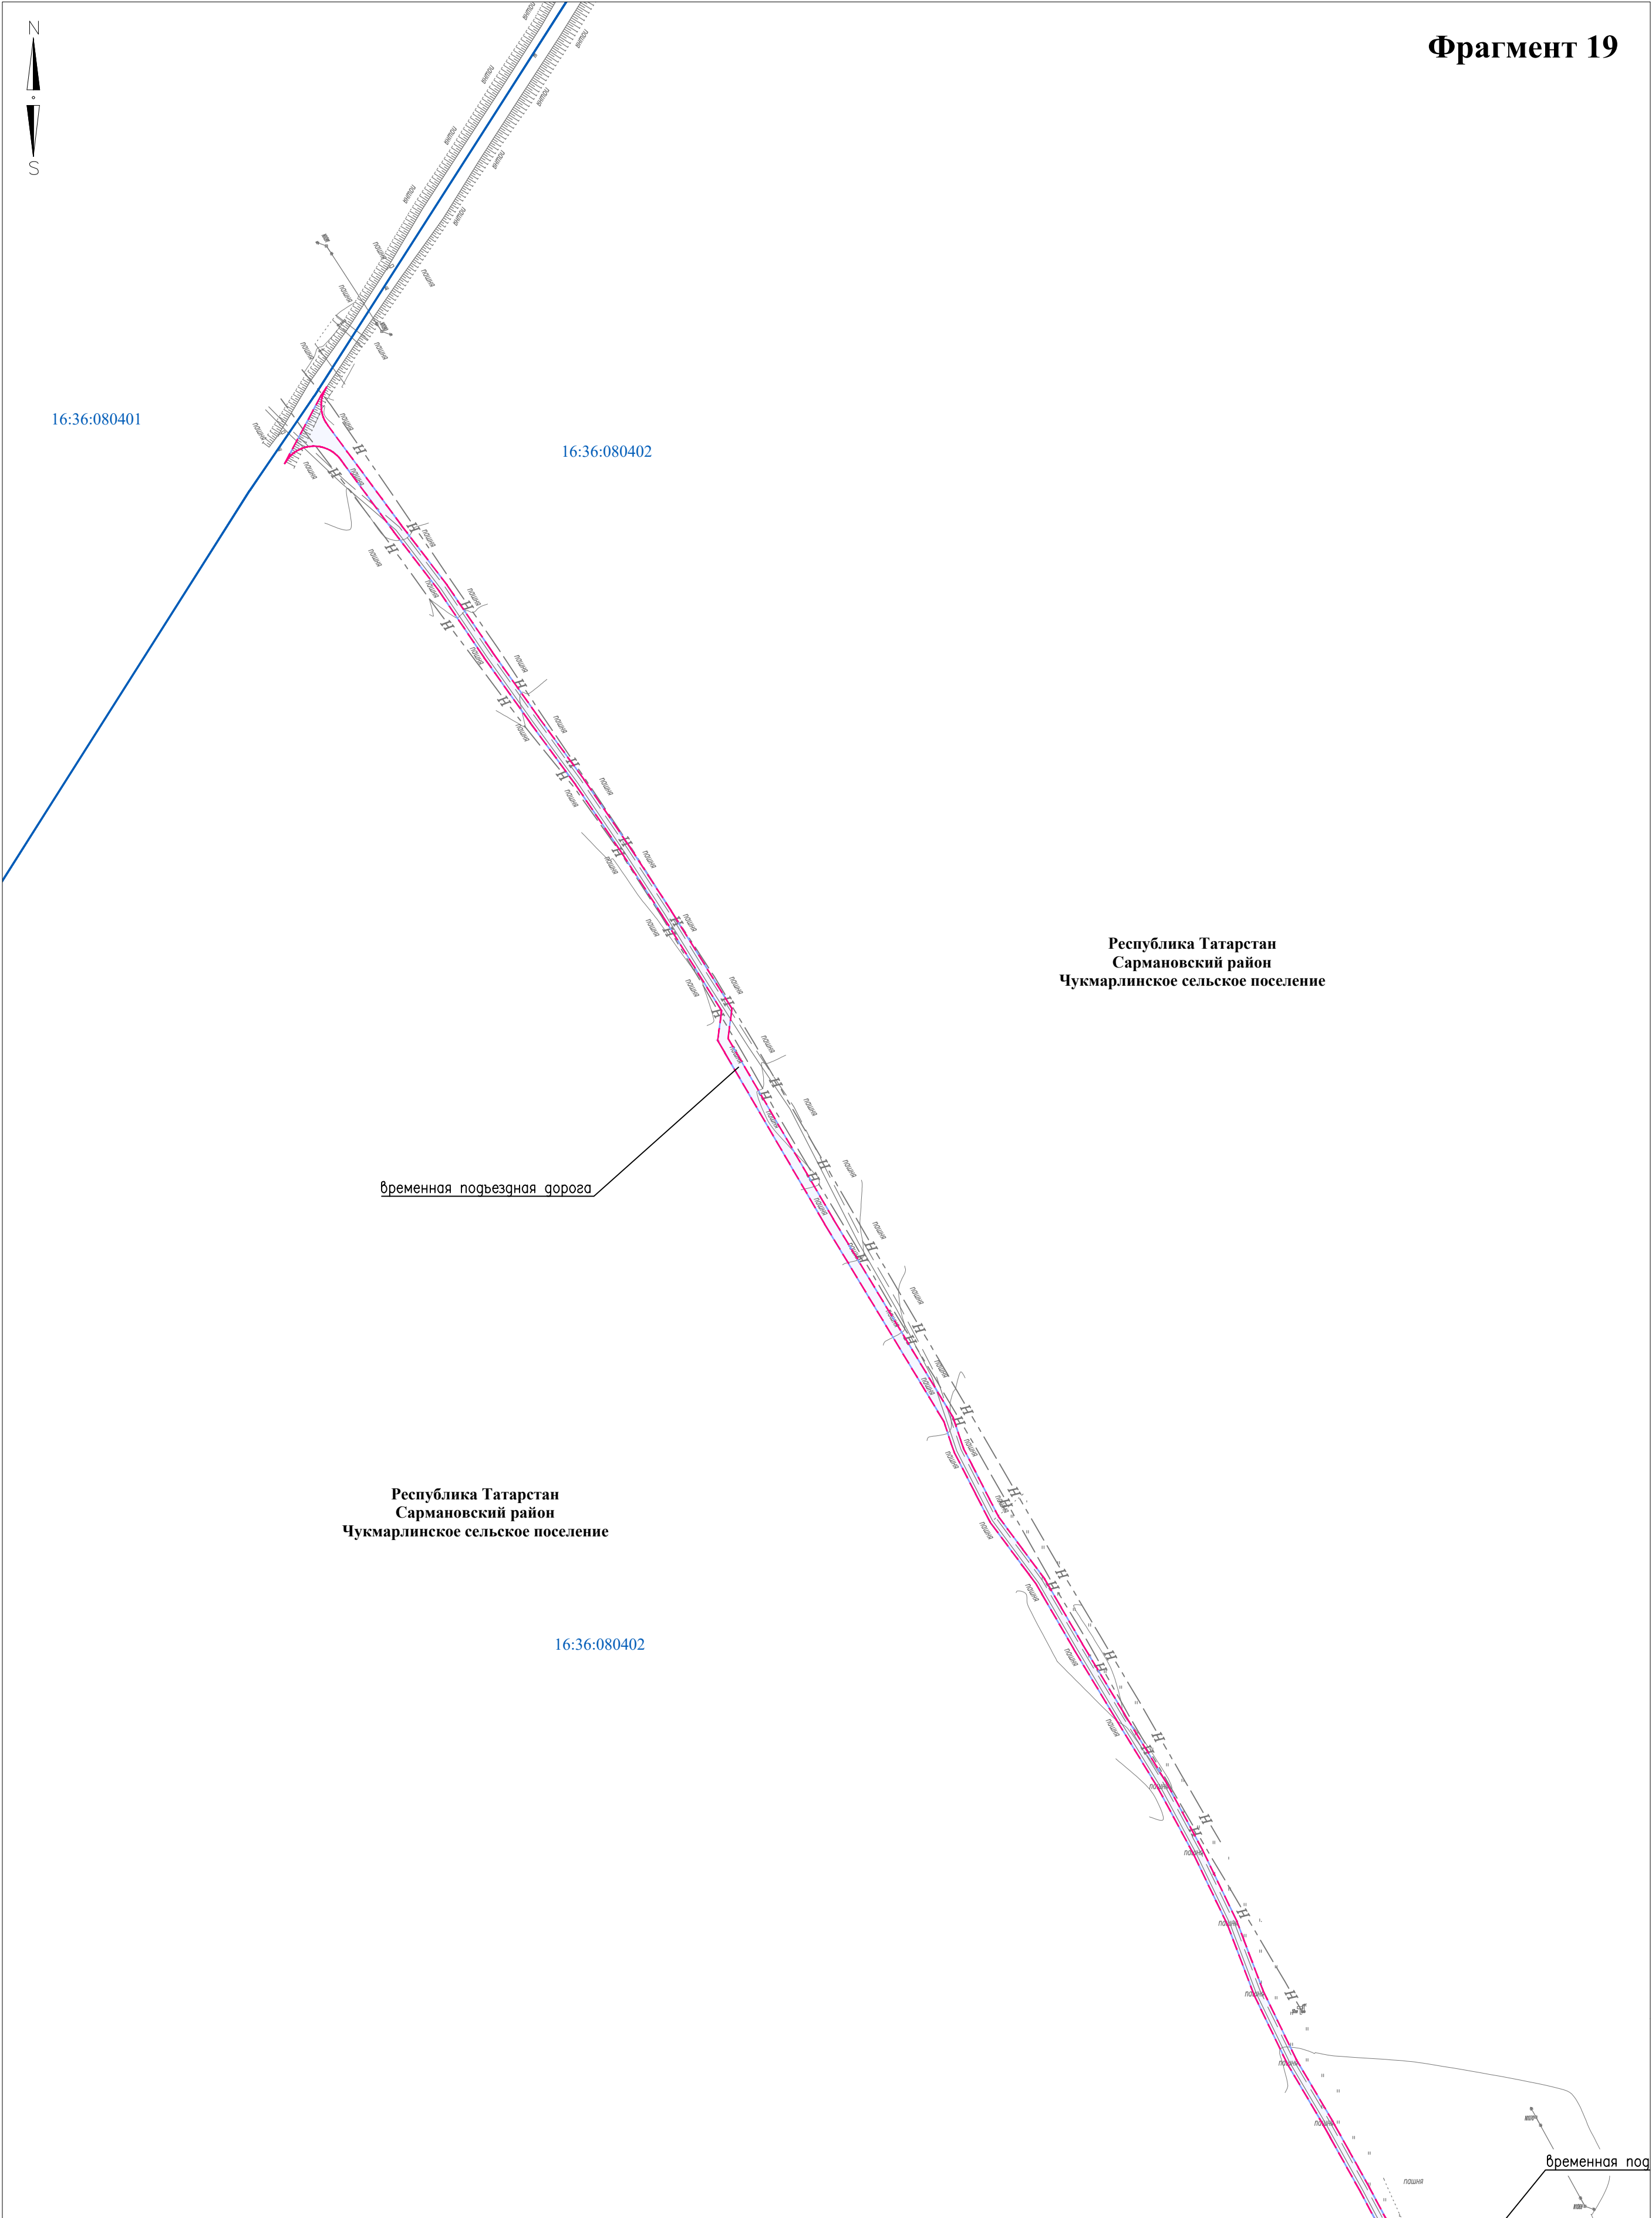


Директор	Яндулов Д.Ю.		Документация по планировке территории для размещения объекта: «Система электрохимической защиты МН "Н.Челны - Альметьевск". АРНУ. Реконструкция»		
Исполнитель	Ивашов А.С.				
			Республика Татарстан, Сармановский район, Чукмарлинское сельское поселение		
			СХЕМА КОНСТРУКТИВНЫХ И ПЛАНИРОВОЧНЫХ РЕШЕНИЙ (материалы по обоснованию)	Стадия	Лист
				ППТ	17
				Листов	29
			Масштаб 1 : 2000 (Формат А2)	ООО "Волжские земли" г. Самара 2026 г.	

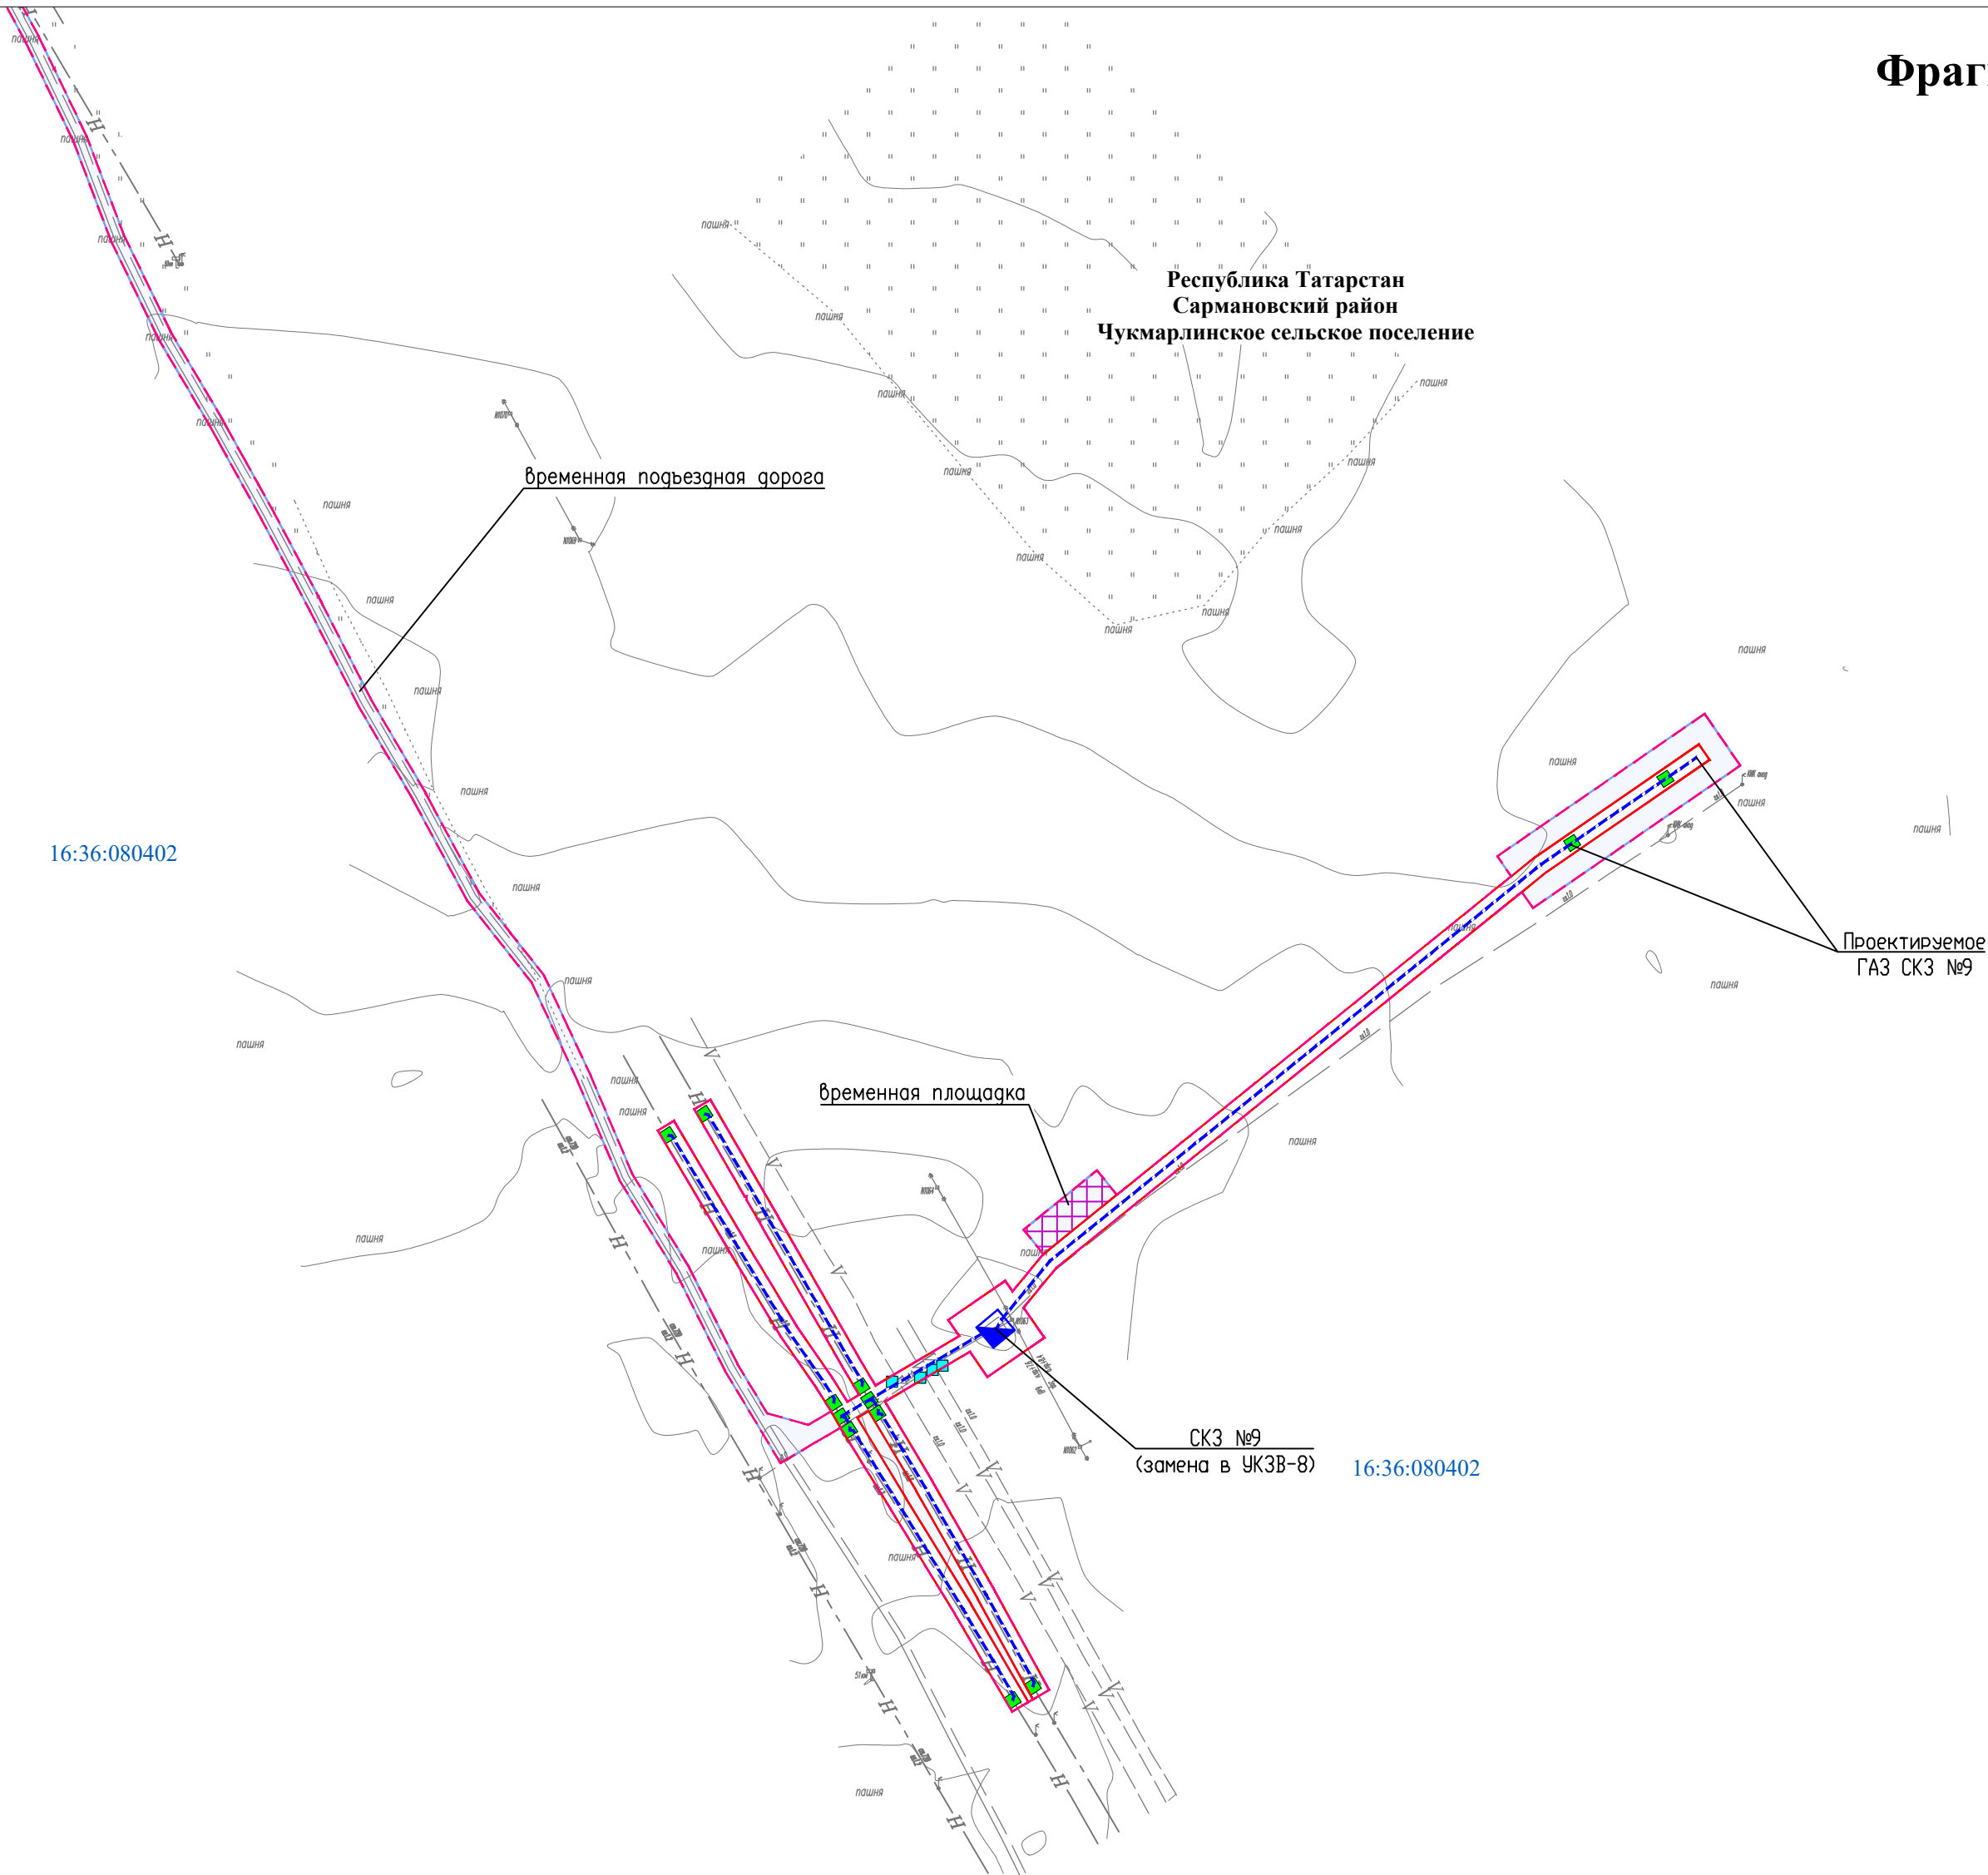


Республика Татарстан
Сармановский район
Чукмарлинское сельское поселение


Директор	Яндулов Д.Ю.		Документация по планировке территории для размещения объекта: «Система электрохимической защиты МН "Н.Челны - Альметьевск". АРНУ. Реконструкция»			
Исполнитель	Ивашов А.С.					
			Республика Татарстан, Сармановский район, Чукмарлинское сельское поселение			
			СХЕМА КОНСТРУКТИВНЫХ И ПЛАНИРОВОЧНЫХ РЕШЕНИЙ (материалы по обоснованию) Масштаб 1 : 2000 (Формат А2)	Стадия	Лист	Листов
				ППТ	18	29
				ООО "Волжские земли" г. Самара 2026 г.		

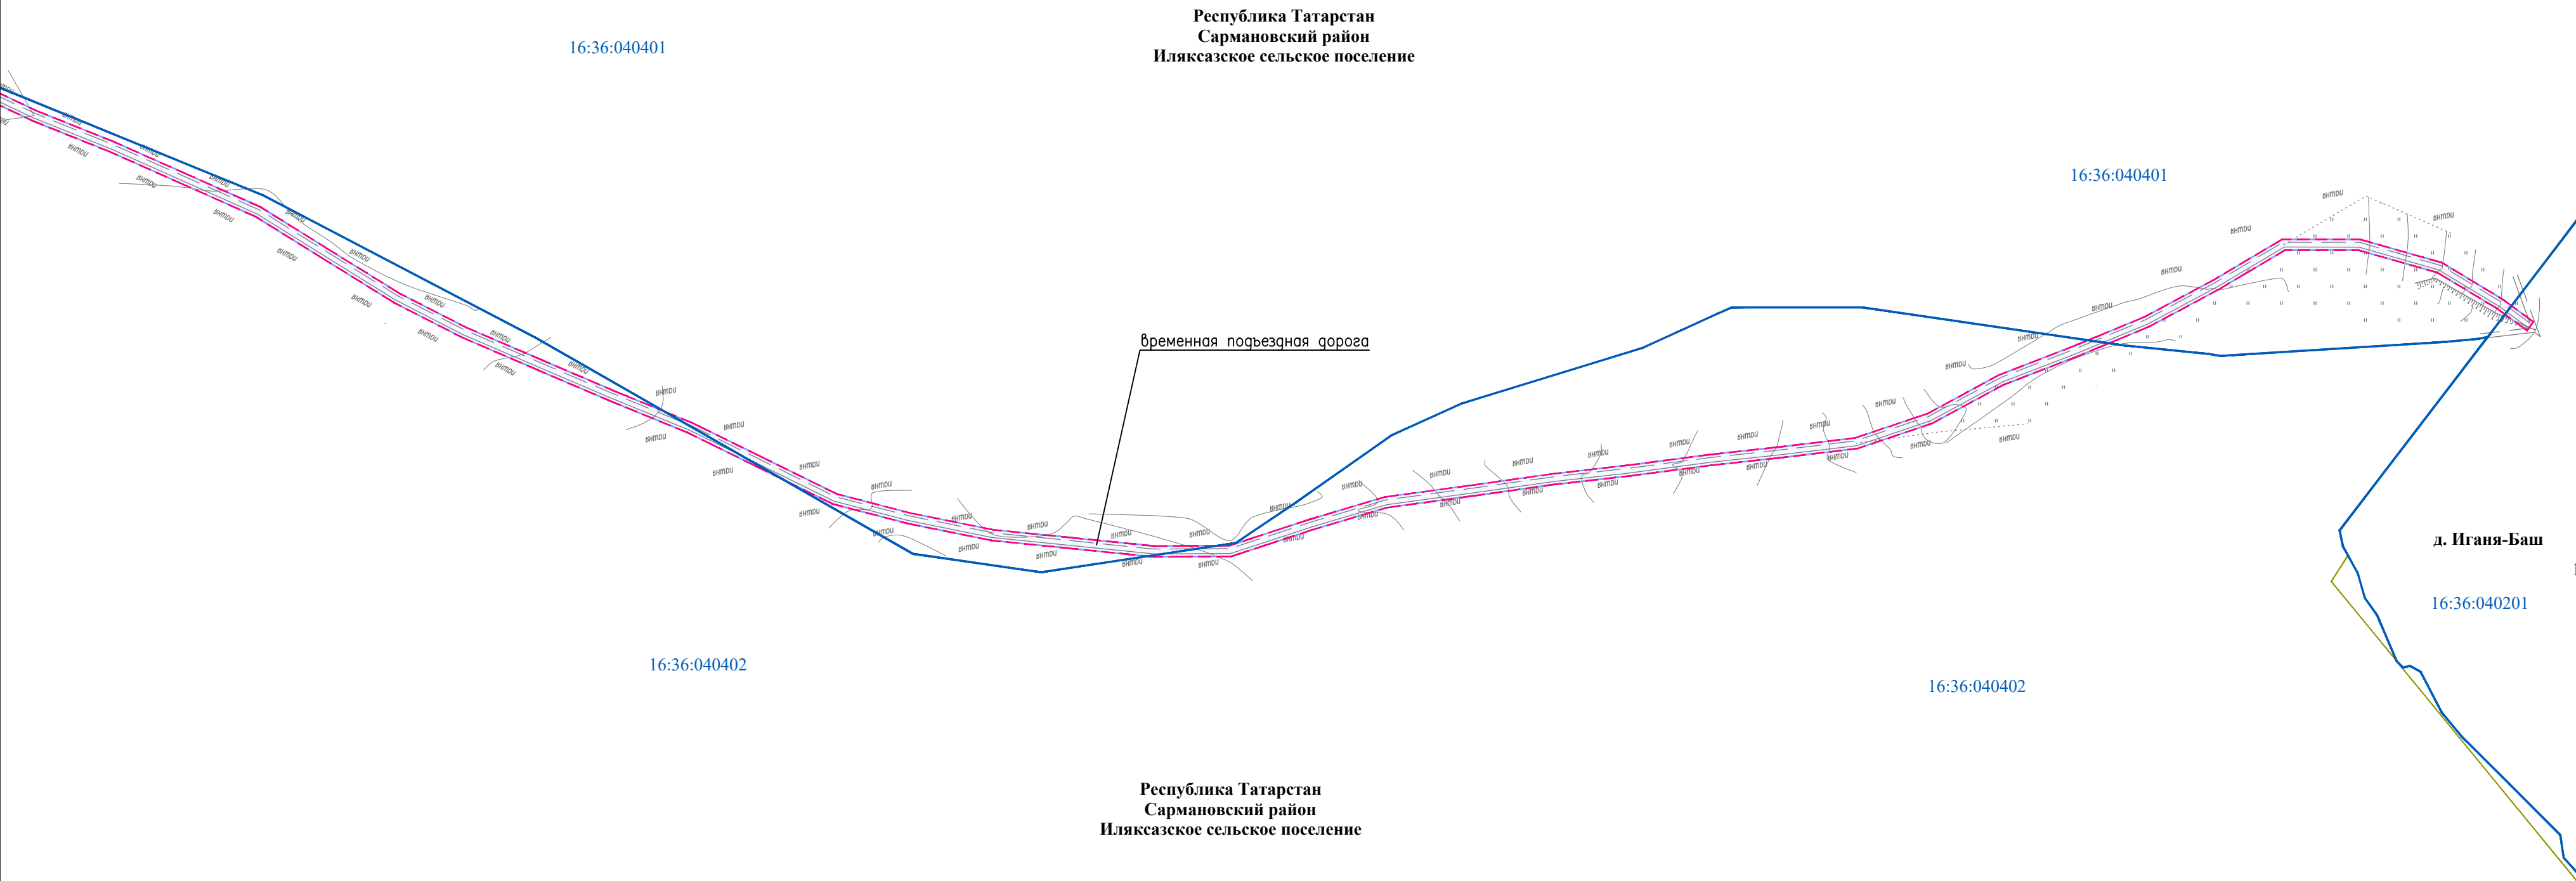

Директор	Яндулов Д.Ю.		Документация по планировке территории для размещения объекта: «Система электрохимической защиты МН "Н.Челны - Альметьевск". АРНУ. Реконструкция»			
Исполнитель	Ивашов А.С.					
			Республика Татарстан, Сармановский район, Иляксайское сельское поселение			
			СХЕМА КОНСТРУКТИВНЫХ И ПЛАНИРОВОЧНЫХ РЕШЕНИЙ (материалы по обоснованию) Масштаб 1 : 2000 (Формат А2)	Стадия	Лист	Листов
				ППТ	19	29
				ООО "Волжские земли" г. Самара 2026 г.		

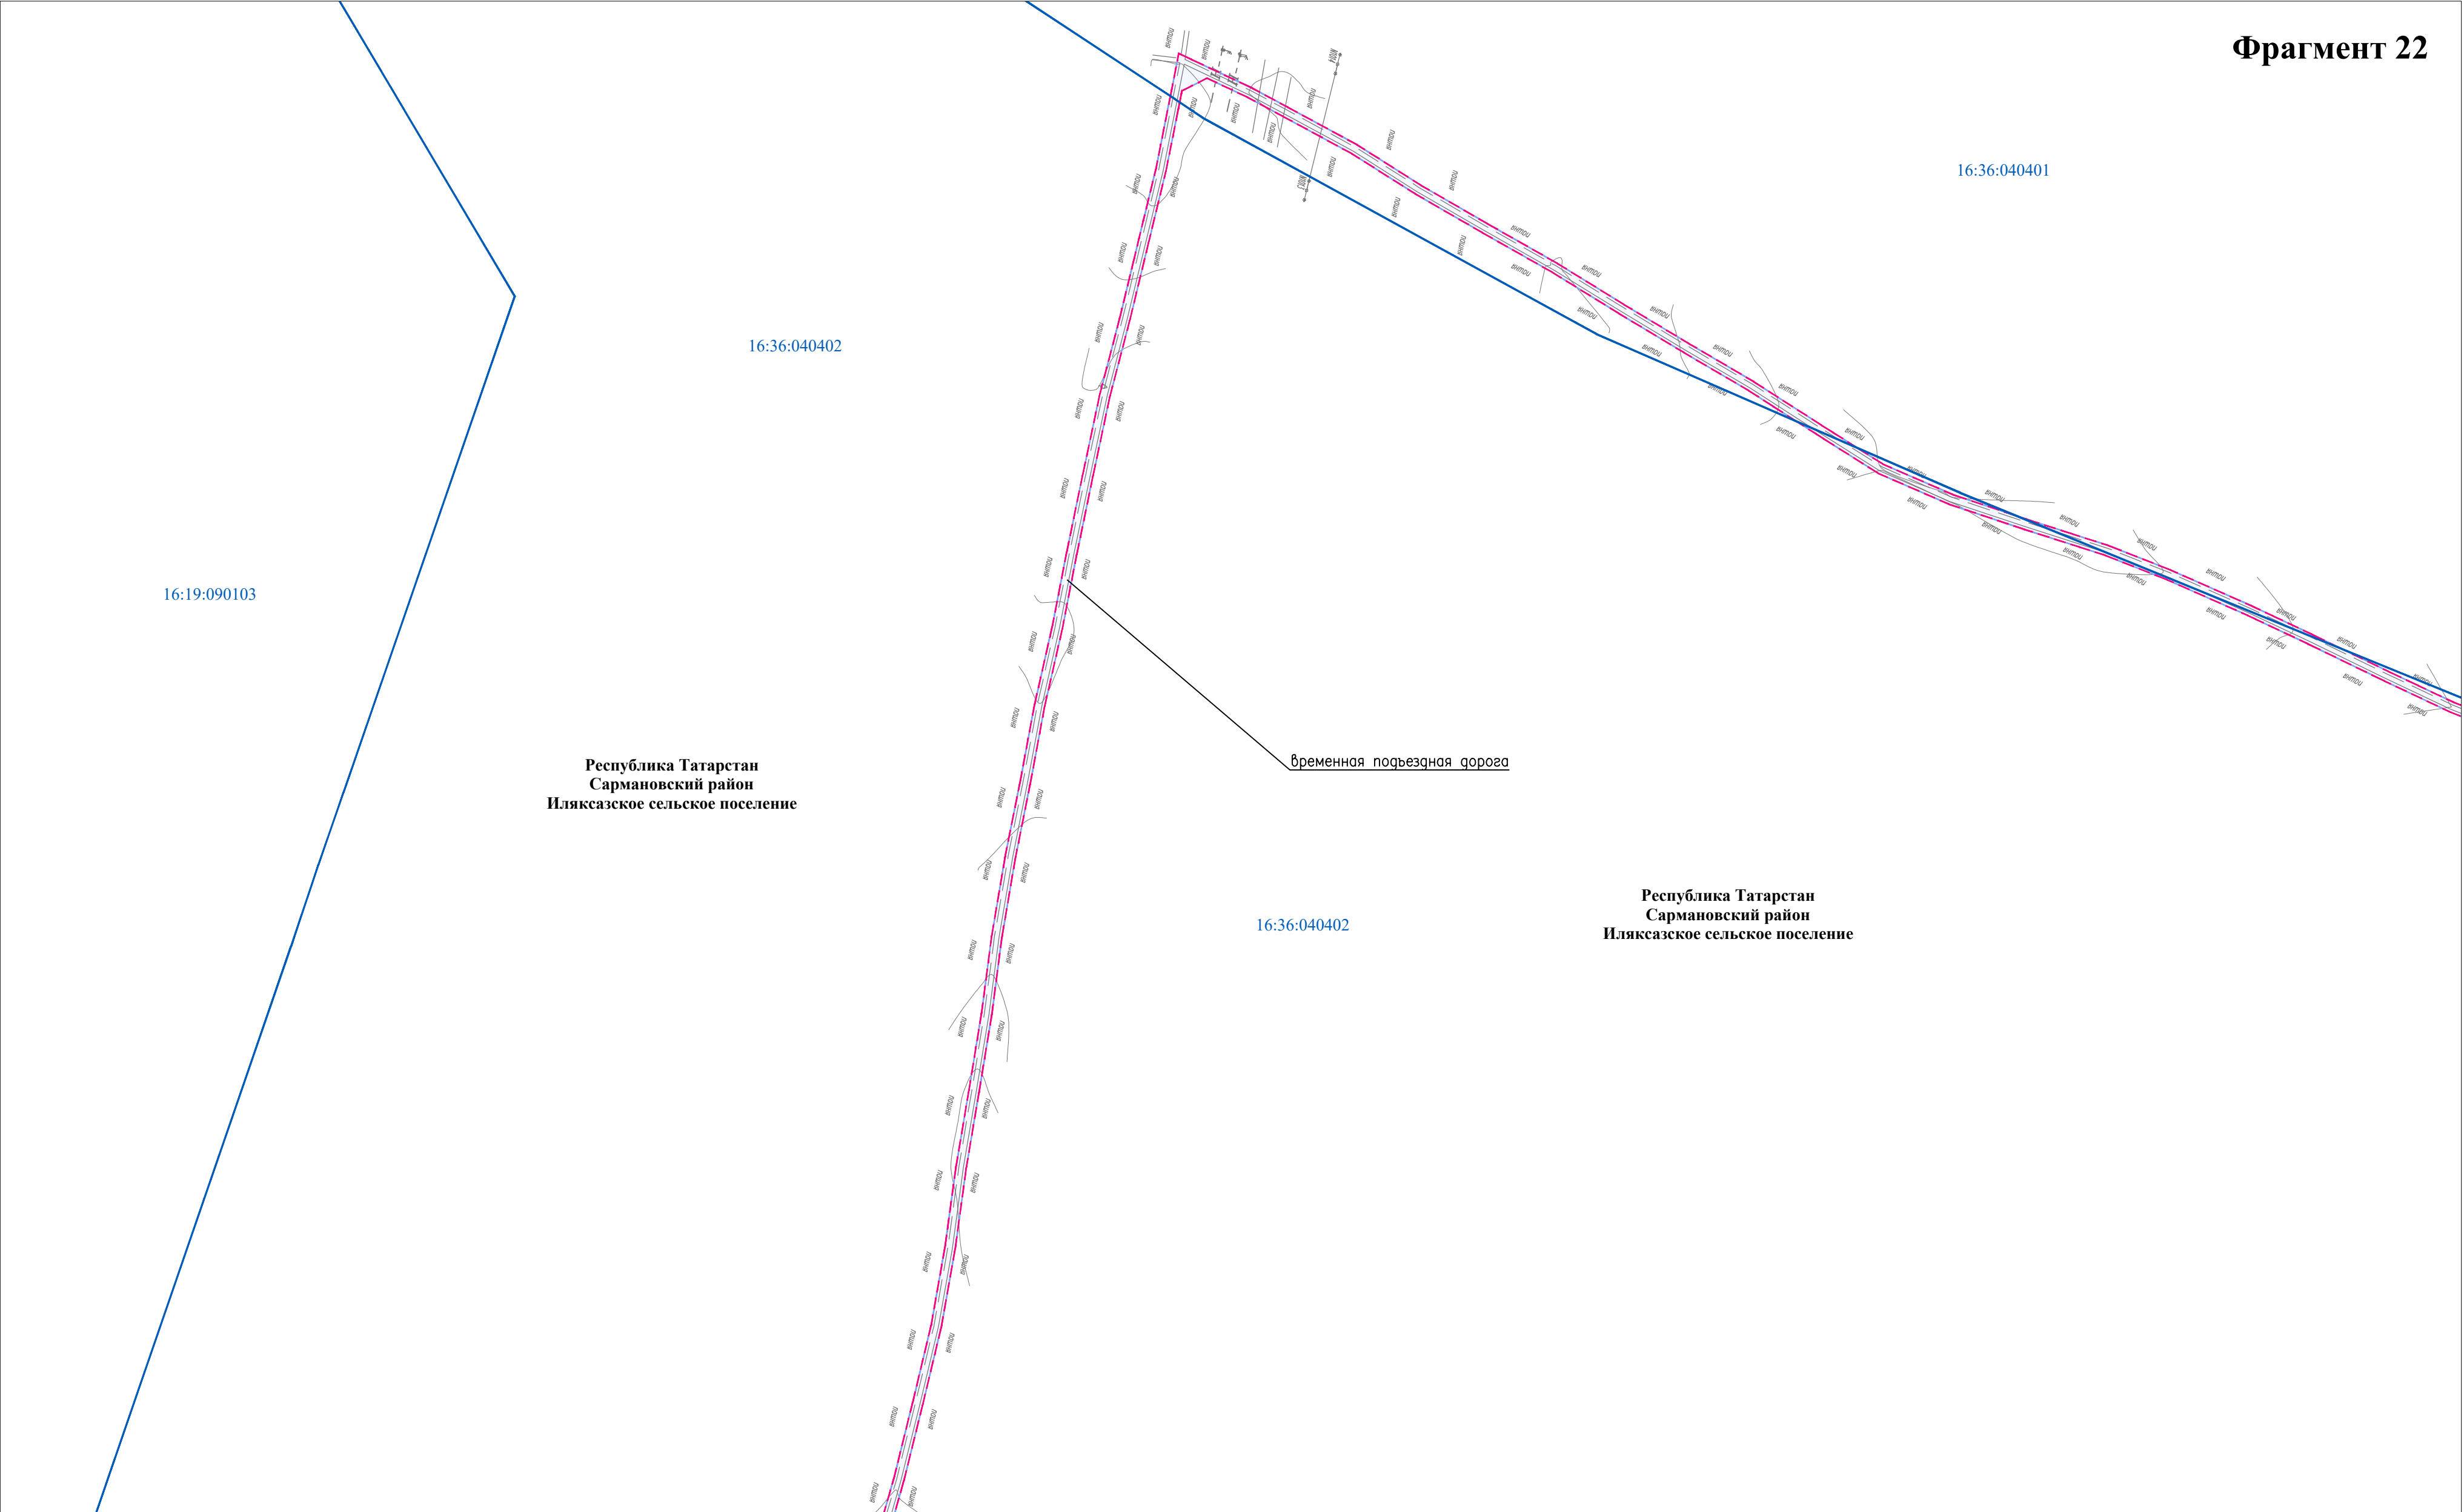

Директор	Яндулов Д.Ю.		Документация по планировке территории для размещения объекта: «Система электрохимической защиты МН "Н.Челны - Альметьевск". АРНУ. Реконструкция»		
Исполнитель	Ивашов А.С.		Республика Татарстан, Сармановский район, Иляксайское сельское поселение		
			СХЕМА КОНСТРУКТИВНЫХ И ПЛАНИРОВОЧНЫХ РЕШЕНИЙ (материалы по обоснованию) Масштаб 1 : 2000 (Формат А2)	Стадия	Лист
				ППТ	20
				ООО "Волжские земли" г. Самара 2026 г.	
				Листов	
					29

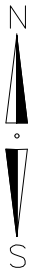

16:36:040402

16:36:040402

Республика Татарстан
Сармановский район
Иляксайское сельское поселение


Республика Татарстан
Сармановский район
Иляксайское сельское поселение

временная подъездная дорога

16:36:040402


16:36:040402

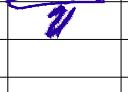


Директор	Яндулов Д.Ю.		Документация по планировке территории для размещения объекта: «Система электрохимической защиты МН "Н.Челны - Альметьевск". АРНУ. Реконструкция»			
Исполнитель	Ивашов А.С.					
			Республика Татарстан, Сармановский район, Иляксайское сельское поселение			
			СХЕМА КОНСТРУКТИВНЫХ И ПЛАНИРОВОЧНЫХ РЕШЕНИЙ (материалы по обоснованию) Масштаб 1 : 2000 (Формат А2)	Стадия	Лист	Листов
				ППТ	21	29
				ООО "Волжские земли" г. Самара 2026 г.		

Республика Татарстан
Сармановский район
Иляксайское сельское поселение


Республика Татарстан
Сармановский район
Иляксайское сельское поселение

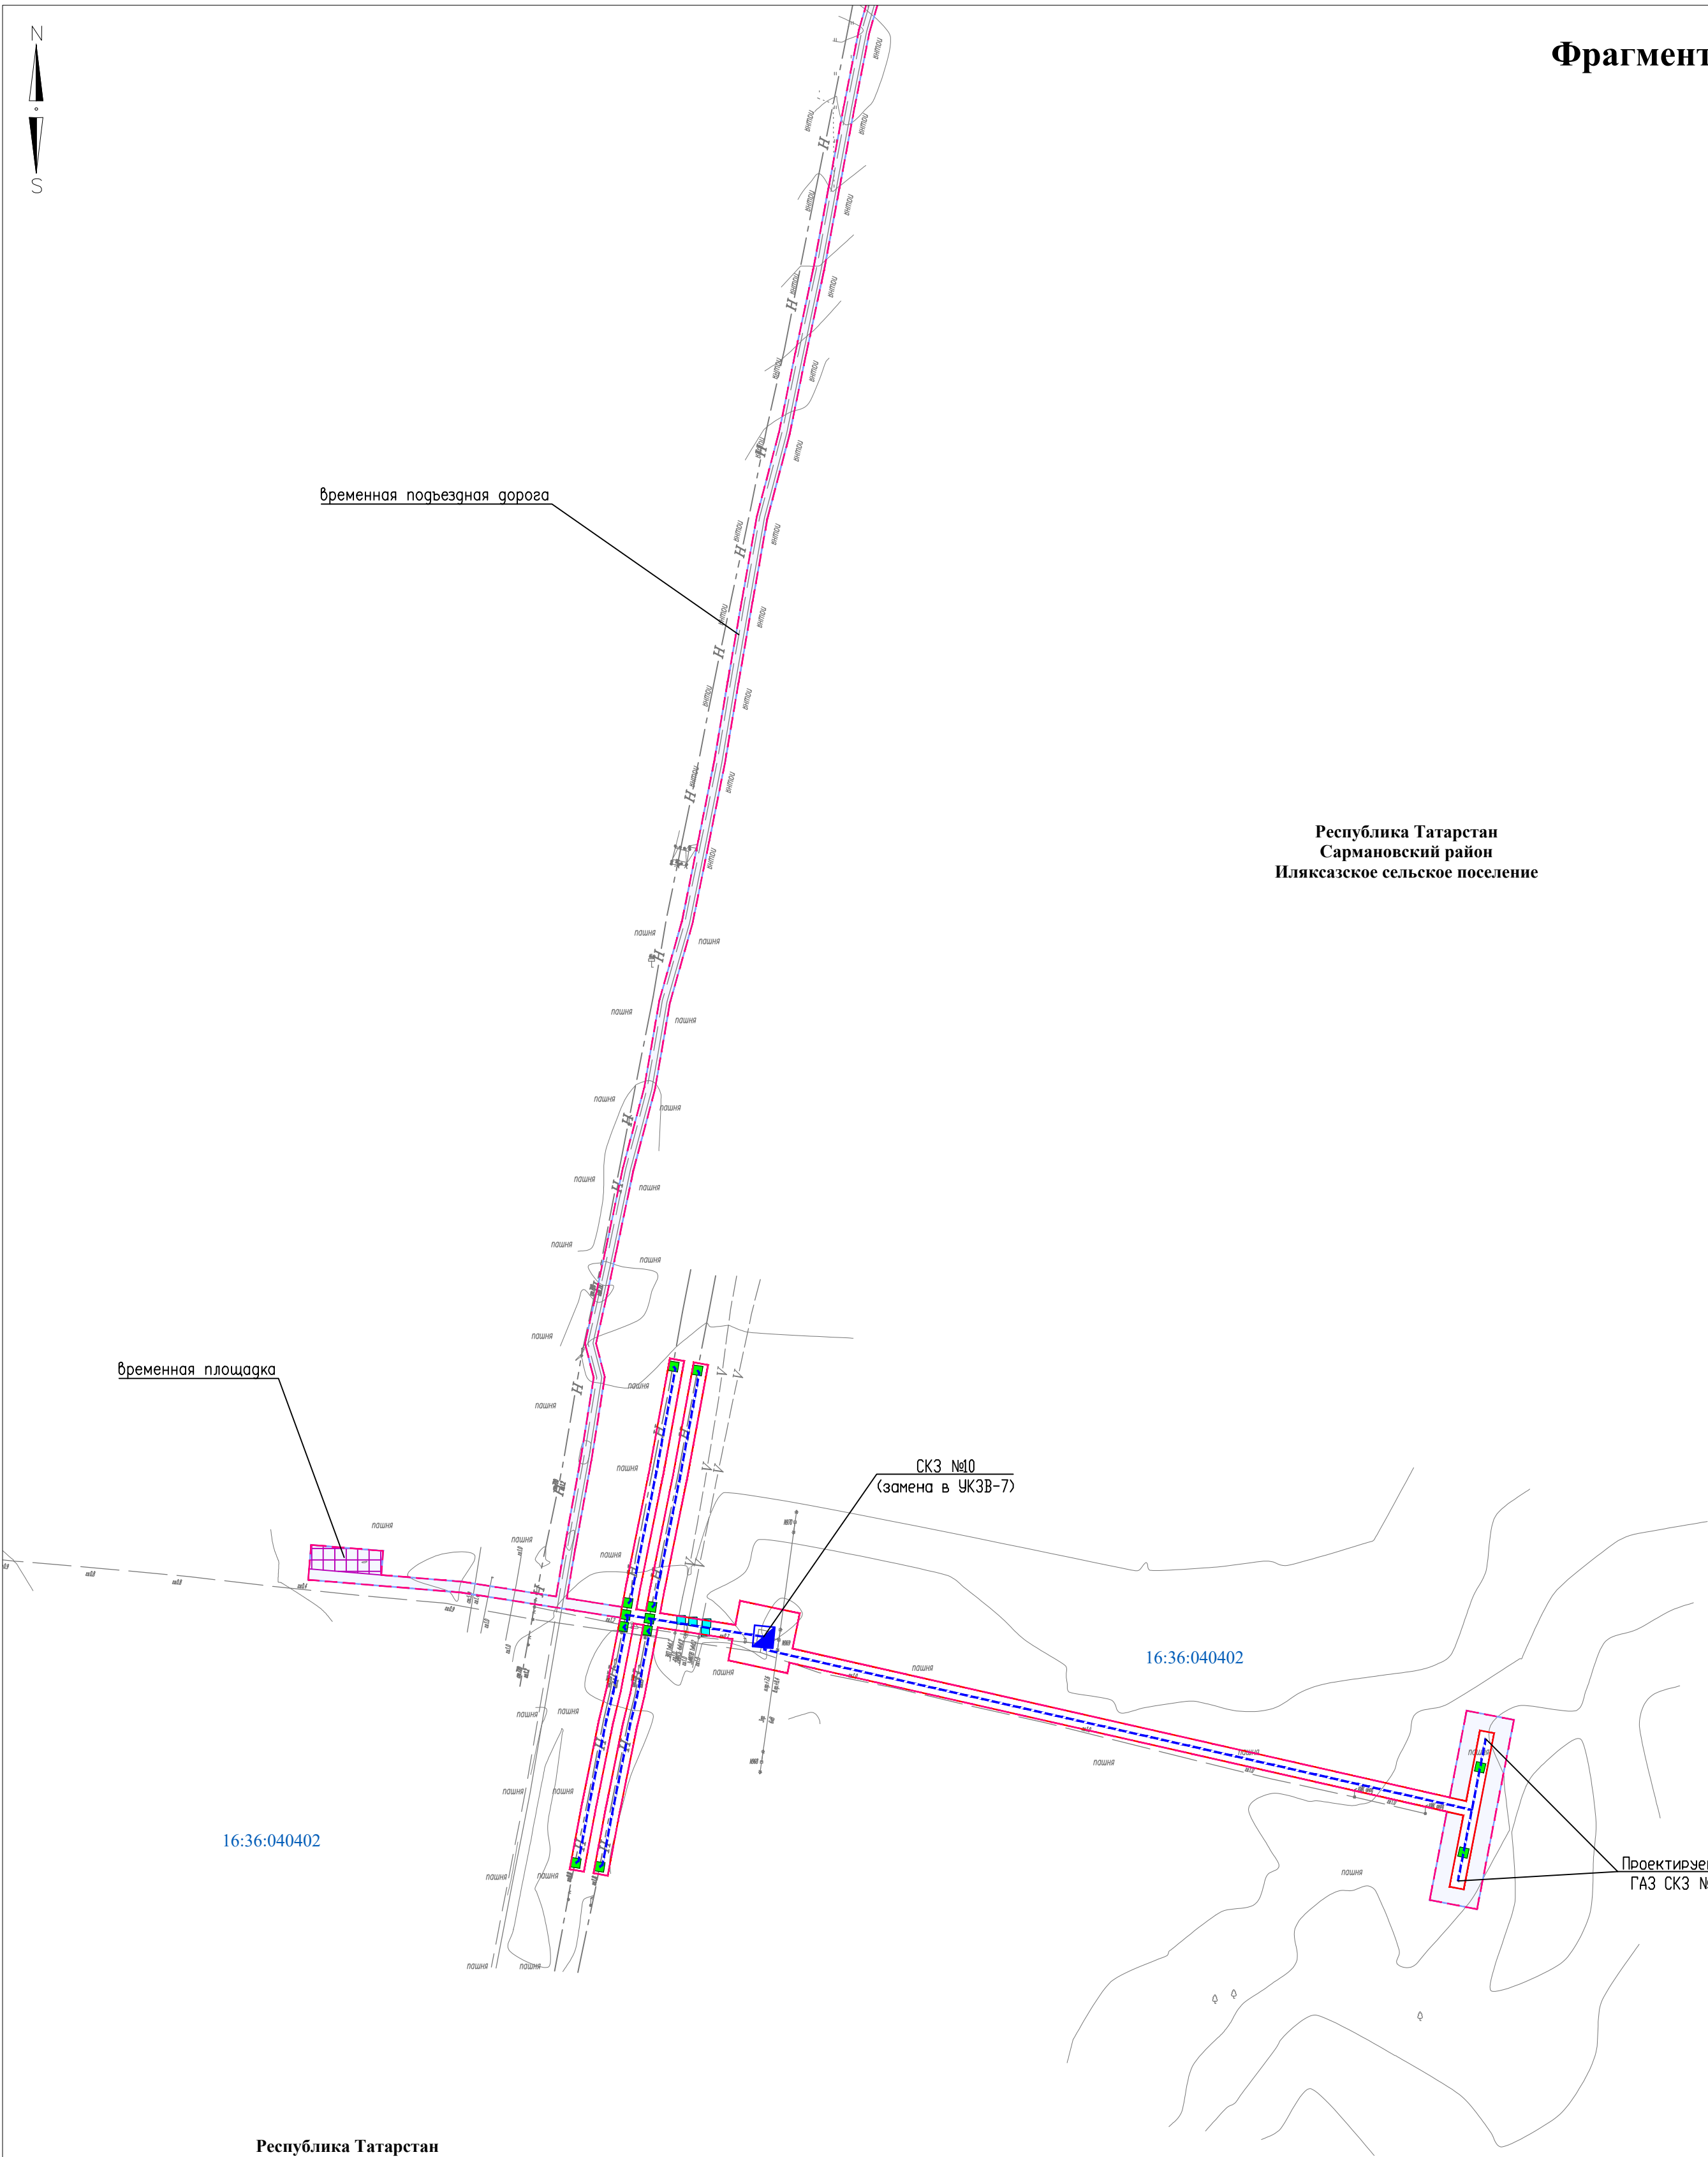


Директор	Яндулов Д.Ю.		Документация по планировке территории для размещения объекта: «Система электрохимической защиты МН "Н.Челны - Альметьевск". АРНУ. Реконструкция»			
Исполнитель	Ивашов А.С.					
			Республика Татарстан, Сармановский район, Иляксайское сельское поселение			
			СХЕМА КОНСТРУКТИВНЫХ И ПЛАНИРОВОЧНЫХ РЕШЕНИЙ (материалы по обоснованию) Масштаб 1 : 2000 (Формат А2)	Стадия	Лист	Листов
				ППТ	22	29
				ООО "Волжские земли" г. Самара 2026 г.		

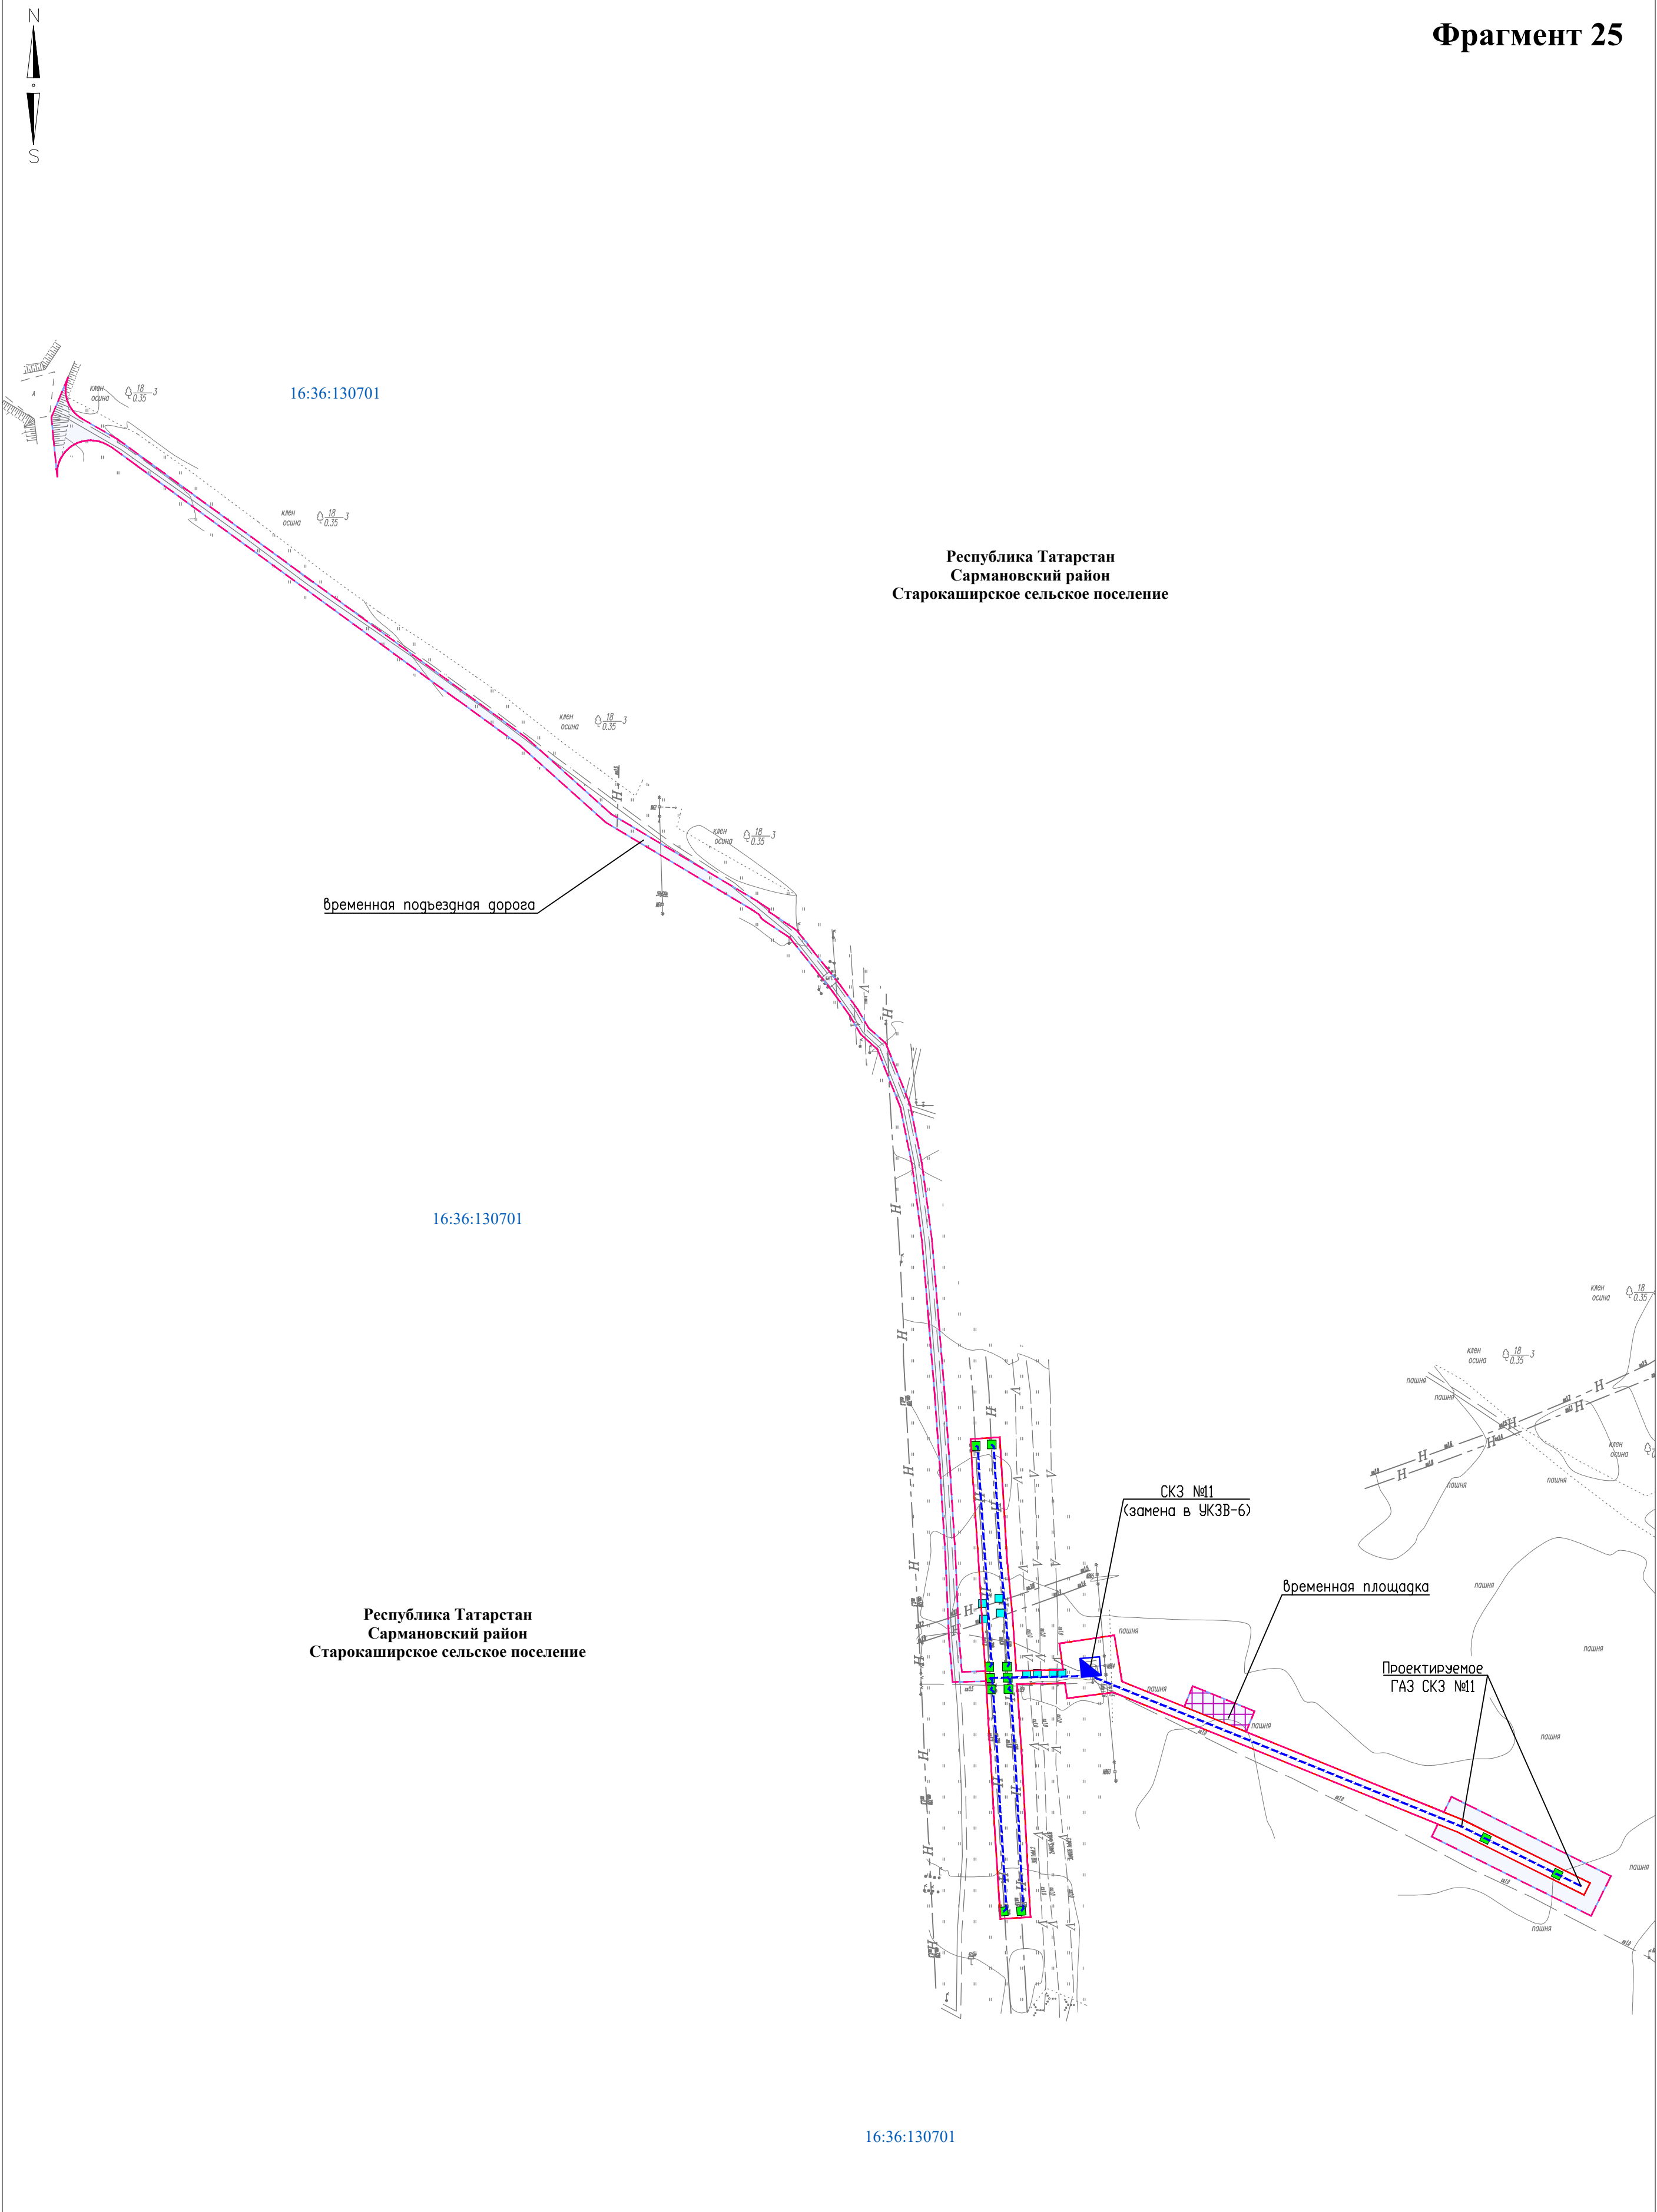


Директор	Яндулов Д.Ю.	[Signature]	Документация по планировке территории для размещения объекта: «Система электрохимической защиты МН "Н.Челны - Альметьевск". АРНУ. Реконструкция»		
Исполнитель	Ивашов А.С.		Республика Татарстан, Сармановский район, Старокаширское сельское поселение		
			СХЕМА КОНСТРУКТИВНЫХ И ПЛАНИРОВОЧНЫХ РЕШЕНИЙ (материалы по обоснованию) Масштаб 1 : 2000 (Формат А2)	Стадия	Лист
				ППТ	23
					Листов
				ООО "Волжские земли" г. Самара 2026 г.	

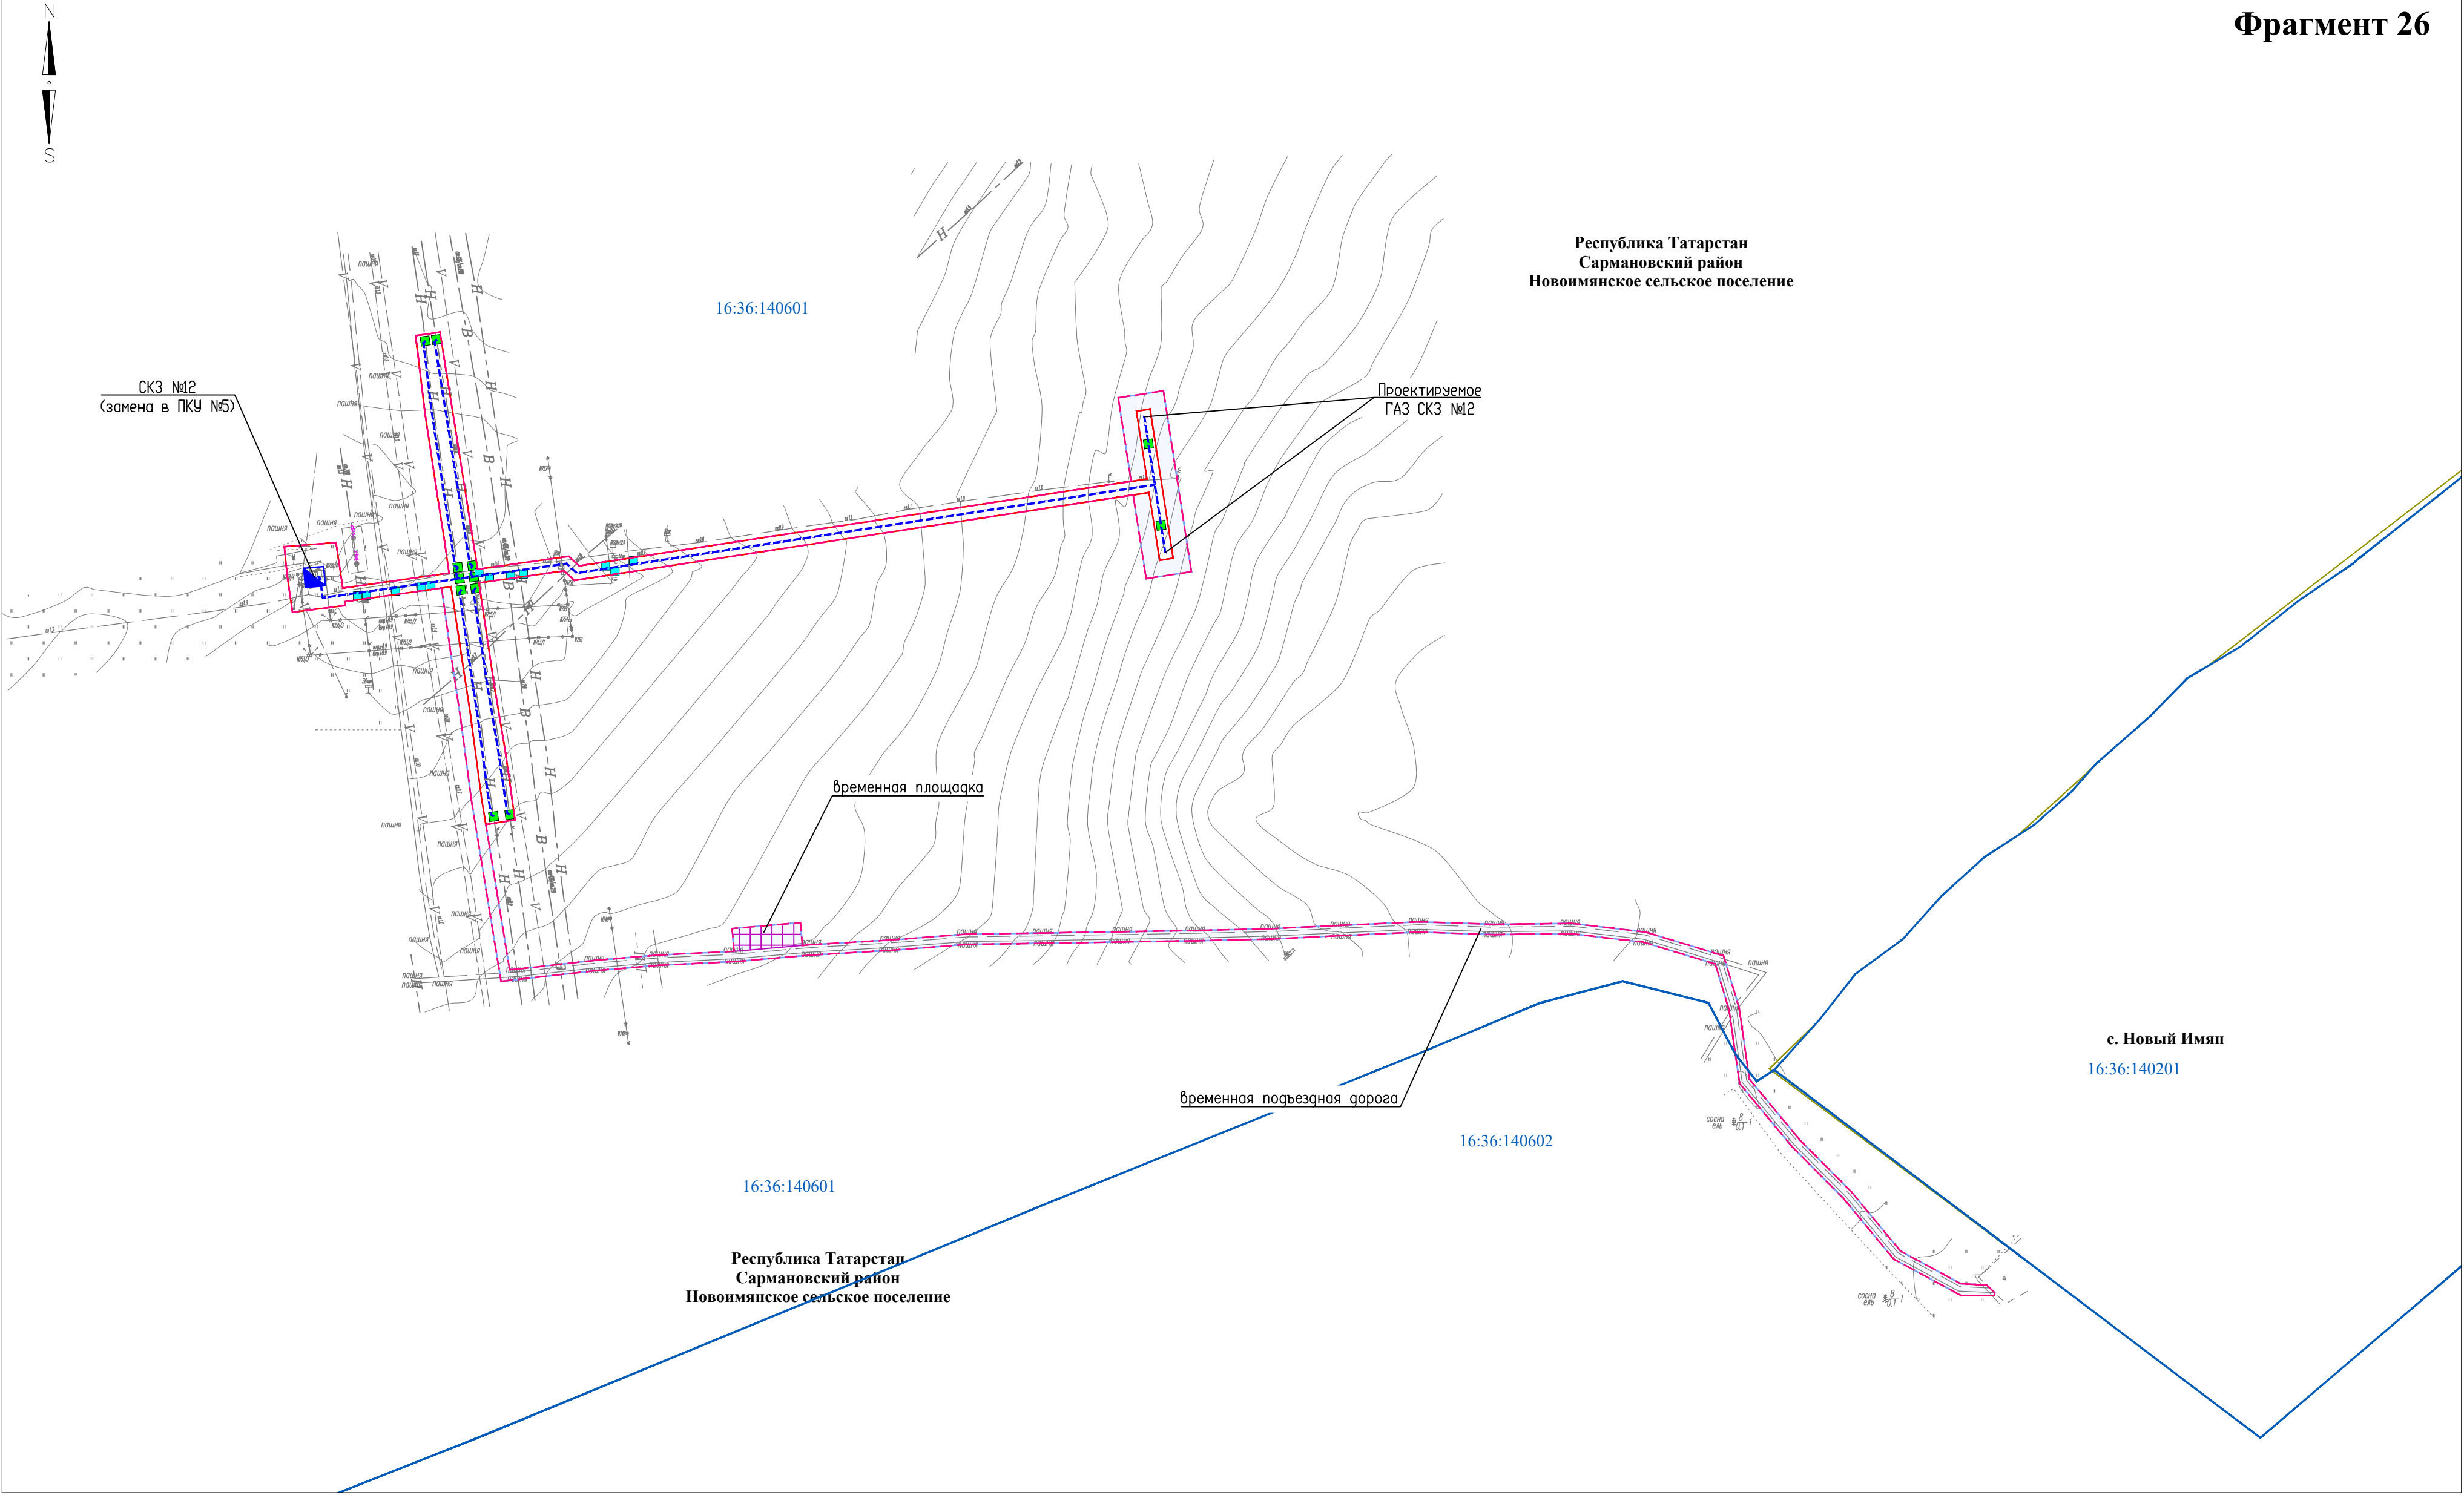

Директор	Яндулов Д.Ю.		Документация по планировке территории для размещения объекта: «Система электрохимической защиты МН "Н.Челны - Альметьевск". АРНУ. Реконструкция»		
Исполнитель	Ивашов А.С.				
			Республика Татарстан, Сармановский район, Новоимянское сельское поселение		
			СХЕМА КОНСТРУКТИВНЫХ И ПЛАНИРОВОЧНЫХ РЕШЕНИЙ (материалы по обоснованию)	Стадия	Лист
				ПТТ	24
				Листов	
			Масштаб 1 : 2000 (Формат А2)	ООО "Волжские земли" г. Самара 2026 г.	
					29

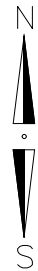


Республика Татарстан
Сармановский район
Новоимьянское сельское поселение

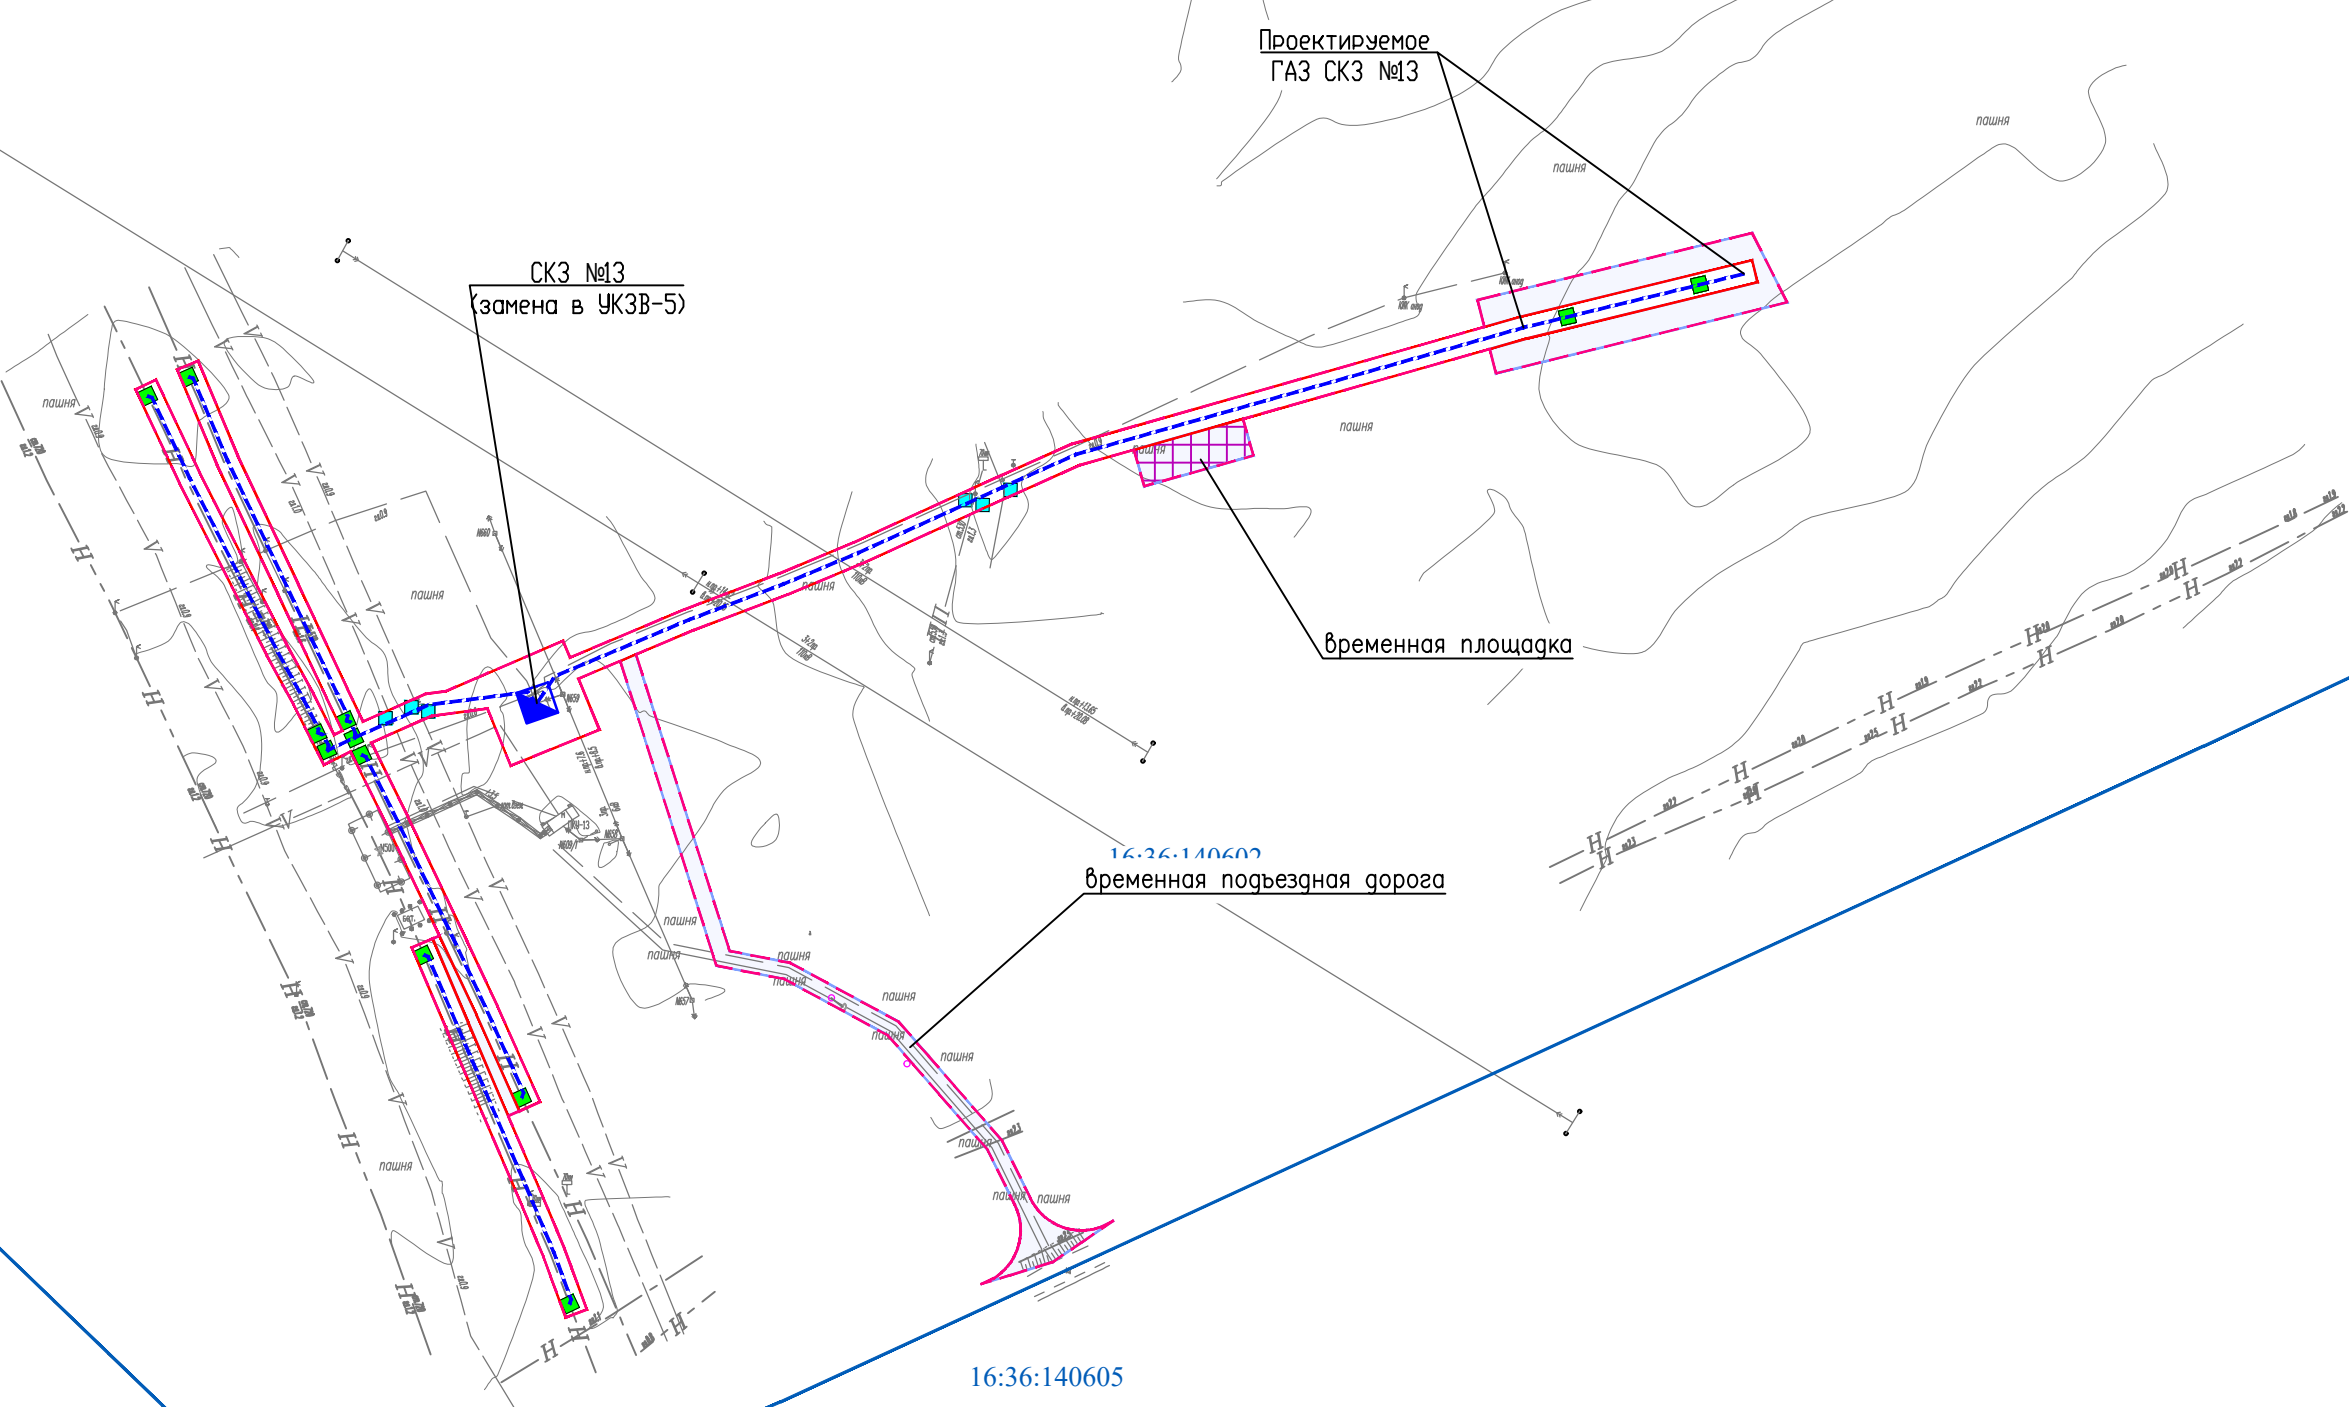


Республика Татарстан
Альметьевский район
Старомихайловское сельское поселение

Республика Татарстан
Сармановский район
Новоимьянское сельское поселение

Директор	Яндулов Д.Ю.		Документация по планировке территории для размещения объекта: «Система электрохимической защиты МН "Н.Челны - Альметьевск". АРНУ. Реконструкция»			
Исполнитель	Ивашов А.С.					
			Республика Татарстан, Сармановский район, Новоимьянское сельское поселение			
			СХЕМА КОНСТРУКТИВНЫХ И ПЛАНИРОВОЧНЫХ РЕШЕНИЙ (материалы по обоснованию) Масштаб 1 : 2000 (Формат А2)	Стадия	Лист	Листов
				ППТ	25	29
				ООО "Волжские земли"		
				г. Самара 2026 г.		

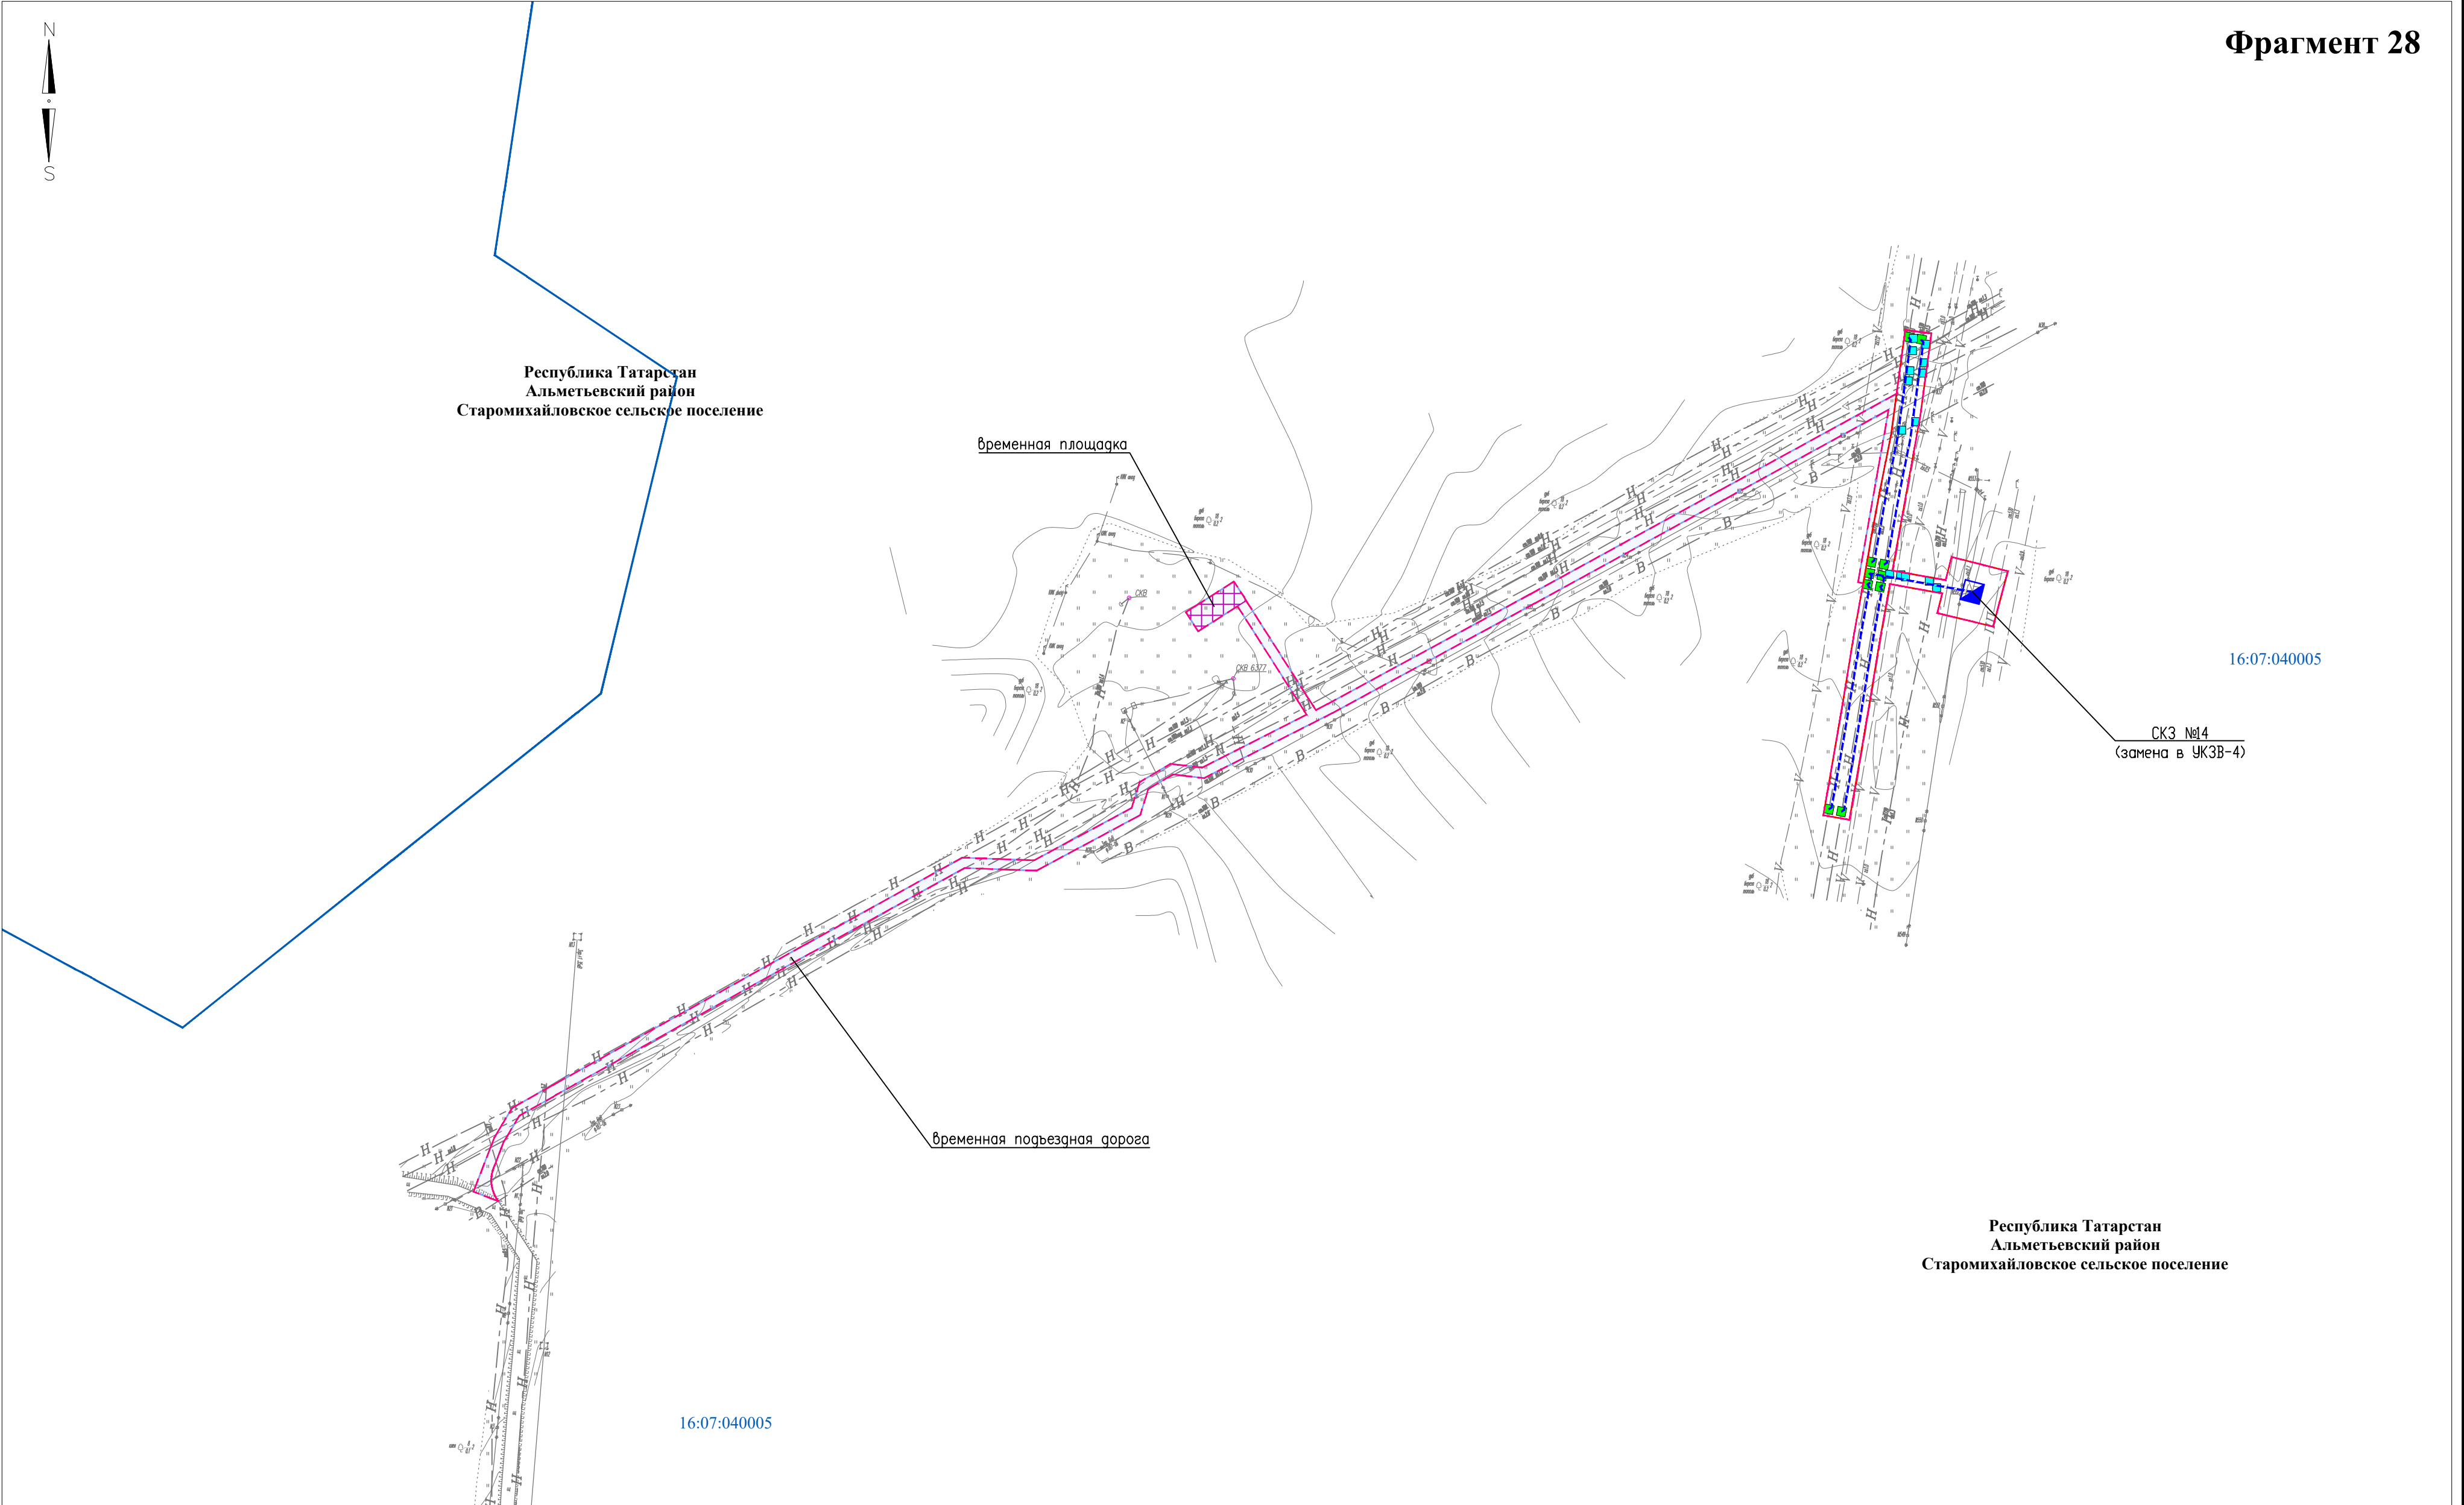

Директор	Яндулов Д.Ю.		Документация по планировке территории для размещения объекта: «Система электрохимической защиты МН "Н.Челны - Альметьевск". АРНУ. Реконструкция»			
Исполнитель	Ивашов А.С.					
			Республика Татарстан, Альметьевский район, Старомихайловское сельское поселение			
			СХЕМА КОНСТРУКТИВНЫХ И ПЛАНИРОВОЧНЫХ РЕШЕНИЙ (материалы по обоснованию) Масштаб 1 : 2000 (Формат А2)	Стадия	Лист	Листов
				ППТ	26	29
				ООО "Волжские земли" г. Самара 2026 г.		

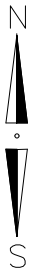

Республика Татарстан
Альметьевский район
Старомихайловское сельское поселение

временная подъездная дорога

Республика Татарстан
Альметьевский район
Старомихайловское сельское поселение

Республика Татарстан
Альметьевский район
Новокашировское сельское поселение

Директор	Яндулов Д.Ю.		
Исполнитель	Ивашов А.С.		

Документация по планировке территории для размещения объекта: «Система электрохимической защиты МН "Н.Челны - Альметьевск". АРНУ. Реконструкция»			
Республика Татарстан, Альметьевский район, Старомихайловское сельское поселение, Новокашировское сельское поселение			
СХЕМА КОНСТРУКТИВНЫХ И ПЛАНИРОВОЧНЫХ РЕШЕНИЙ (материалы по обоснованию)	Стадия	Лист	Листов
	ППТ	27	29
	ООО "Волжские земли" г. Самара 2026 г.		
Масштаб 1 : 2000 (Формат А2)			

Республика Татарстан
Альметьевский район
Новокашировское сельское поселение

16:07:050002

временная подъездная дорога

временная площадка

СКЗ №15
(замена в УКЗВ-3)

Республика Татарстан
Альметьевский район
Новокашировское сельское поселение

Республика Татарстан
Альметьевский район
Новоникольское сельское поселение

Проектируемое ГАЗ
(усиление ГАЗ СКЗ №16)

16:07:050005

временная площадка


СКЗ №16
(замена в УКЗВ-2)

временная подъездная дорога

Республика Татарстан
Альметьевский район
Новокашировское сельское поселение

16:07:010003

Директор	Яндулов Д.Ю.		Документация по планировке территории для размещения объекта: «Система электрохимической защиты МН "Н.Челны - Альметьевск". АРНУ. Реконструкция»		
Исполнитель	Ивашов А.С.				
			Республика Татарстан, Альметьевский район, Новокашировское сельское поселение, Новоникольское сельское поселение		
			СХЕМА КОНСТРУКТИВНЫХ И ПЛАНИРОВОЧНЫХ РЕШЕНИЙ (материалы по обоснованию) Масштаб 1 : 2000 (Формат А2)	Стадия	Лист
				ППТ	28
				ООО "Волжские земли" г. Самара 2026 г.	
				Листов	29

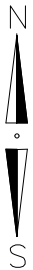

Республика Татарстан
Альметьевский район
Новоникольское сельское поселение

Республика Татарстан
Альметьевский район
Новоникольское сельское поселение

СКЗ №17
(замена)

временная подъездная дорога

временная площадка

16:07:010002

16:07:010003
Проектируемое ГАЗ
(усиление ГАЗ СКЗ №17)

Директор	Яндулов Д.Ю.	
Исполнитель	Ивашов А.С.	

Документация по планировке территории для размещения объекта: «Система электрохимической защиты МН "Н.Челны - Альметьевск". АРНУ. Реконструкция»		
Республика Татарстан, Альметьевский район, Новоникольское сельское поселение		
СХЕМА КОНСТРУКТИВНЫХ И ПЛАНИРОВОЧНЫХ РЕШЕНИЙ (материалы по обоснованию) Масштаб 1 : 2000 (Формат А2)	Стадия	Листов
	ППТ	29
ООО "Волжские земли" г. Самара 2026 г.		29