

Утверждено:

Приказом Минэнерго России

от « » 20 г. № »

Согласовано:

Главой муниципального образования
городского округа город Набережные
Челны Республики Татарстан
Письмом №01/395 от 22.06.2026г.

Главой Нижнесууксинского сельского
поселения Тукаевского муниципального
района Республики Татарстан
Письмом №96 от 23.04.2026г.

Главой Новотроицкого сельского поселения
Тукаевского муниципального района
Республики Татарстан
Письмом №160 от 20.05.2026г.

Главой Мусабай-Заводского сельского
поселения Тукаевского муниципального
района Республики Татарстан
Письмом №69 от 28.05.2026г.

Главой Яна-Булякского сельского
поселения Тукаевского муниципального
района Республики Татарстан
Письмом №45 от 28.05.2026г.

Главой Дуртмунчинского сельского
поселения Заинского муниципального
района Республики Татарстан
Письмом №65 от 23.04.2026г.

Главой Багряжского сельского поселения
Заинского муниципального района
Республики Татарстан
Письмом №67 от 22.05.2026г.

Главой Верхне-Чершилинского сельского
поселения Сармановского муниципального
района Республики Татарстан
Письмом №11 от 24.04.2026г.

Главой Петровско-Заводского сельского
поселения Сармановского муниципального
района Республики Татарстан
Письмом №29 от 20.05.2026г.

Главой Чукмарлинского сельского поселения
Сармановского муниципального района
Республики Татарстан
Письмом №6 от 24.04.2026г.

Главой Иляксайского сельского поселения
Сармановского муниципального района
Республики Татарстан
Письмом №23 от 20.05.2026г.

Главой Старокаширского сельского поселения
Сармановского муниципального района
Республики Татарстан
Письмом №16 от 27.04.2026г.

Главой Новоимянского сельского поселения
Сармановского муниципального района
Республики Татарстан
Письмом №11 от 11.05.2026г.

Главой Старомихайловского сельского
поселения Альметьевского муниципального
района Республики Татарстан
Письмом №21 от 04.06.2026г.

Главой Новокашировского сельского
поселения Альметьевского муниципального
района Республики Татарстан
Письмом №86 от 20.05.2026г.

Главой Новоникольского сельского поселения
Альметьевского муниципального района
Республики Татарстан
Письмом №59 от 12.05.2026г.

**РОССИЙСКАЯ ФЕДЕРАЦИЯ
ООО «ВОЛЖСКИЕ ЗЕМЛИ»**

Свидетельство № СРО-И-008-30112009-00131

**Документация по планировке территории
(проект планировки территории, содержащий проект межевания территории)**

для размещения объекта АО «Транснефть – Прикамье»:

«Система электрохимической защиты МН «Н. Челны – Альметьевск». АРНУ.
Реконструкция»

Республика Татарстан, г. Набережные Челны, Тукаевский район, Заинский район,
Сармановский район, Альметьевский район

**Том 6
Основная часть проекта межевания территории.
Графическая часть**

Директор ООО «Волжские Земли»



Д.Ю. Яндулов

САМАРА
2026 г.

Состав документации по планировке территории

Проект планировки территории

Том 1. Основная часть проекта планировки территории. Положение о размещении объектов трубопроводного транспорта

1. Сведения о размещении объекта на территории

Приложение: Перечень координат характерных точек границ зон планируемого размещения линейных объектов

Приложение: Перечень координат характерных точек границ зон планируемого размещения линейных объектов, подлежащих реконструкции в связи с изменением их местоположения

Том 2. Основная часть проекта планировки территории. Графическая часть

№ п/п	Наименование	Лист	Масштаб
1.	Чертеж красных линий	Не требуется ч. 11 ст. 1 Градостроительного кодекса РФ	
2.	Приложение: Перечень координат характерных точек красных линий		
3.	Чертеж границ зон планируемого размещения линейного объекта	ППТ - 1	1:2 000
4.	Приложение: Каталог координат характерных точек границы зоны планируемого размещения временных зданий и сооружений	ТЧ	б/м
5.	Чертеж границ зон планируемого размещения линейных объектов, подлежащих реконструкции в связи с изменением их местоположения	Чертеж не разрабатывался в связи с тем, что объекты, подлежащие реконструкции в связи с изменением их местоположения, в границах зон планируемого размещения объекта отсутствуют	

Том 3. Материалы по обоснованию проекта планировки территории. Пояснительная записка

1. Исходная разрешительная документация
2. Обоснование размещения проектируемого объекта
3. Предложения по внесению изменений и дополнений в документы территориального планирования и правила землепользования и застройки
4. Сведения о пересечениях проектируемого объекта с другими объектами капитального строительства

5. Состав материалов и результатов инженерных изысканий

Приложение 1: Каталог координат характерных точек границ охранных зон, подлежащих установлению, изменению в связи с размещением линейных объектов

Приложение 2: Каталог координат характерных точек границ охранных зон, подлежащих установлению, изменению в связи с размещением линейных объектов, подлежащих реконструкции в связи с изменением их местоположения

Том 4. Материалы по обоснованию проекта планировки территории. Графическая часть

№ п/п	Наименование	Лист	Масштаб
1.	Схема расположения элементов планировочной структуры	ППТ-2	1:10 000
2.	Схема использования территории в период подготовки проекта планировки	ППТ-3	1:2 000
3.	Схема организации улично-дорожной сети и движения транспорта	Не требуется. п. 21 постановления Правительства РФ от 12 мая 2017 года № 564	
4.	Схема вертикальной планировки территории, инженерной подготовки и инженерной защиты территории	Не требуется. Приказ Минстроя России от 25 апреля 2017 года № 740/пр	
5.	Схема границ зон с особыми условиями использования территории, особо охраняемых природных территорий, лесничеств	ППТ-4	1:2 000
6.	Схема границ территорий объектов культурного наследия	Не разрабатывается в связи с тем, что на территории размещения объекта отсутствуют объекты культурного наследия, включенные в Единый государственный реестр объектов культурного наследия народов Российской Федерации, выявленные объекты культурного наследия	
7.	Схема границ территорий, подверженных риску возникновения чрезвычайных ситуаций природного и техногенного характера	ППТ-5	1:2 000
8.	Схема конструктивных и планировочных решений	ППТ-6	1:2 000

Проект межевания территории

Том 5. Основная часть проекта межевания территории. Текстовая часть

1. Перечень и сведения о площади образуемых земельных участков, в том числе возможные способы их образования
2. Перечень и сведения о площади образуемых земельных участков, которые будут отнесены к территориям общего пользования или имуществу общего пользования
3. Перечень и сведения о площади образуемых земельных участков, в том числе в отношении которых предполагаются резервирование и (или) изъятие для государственных или муниципальных нужд
4. Вид разрешенного использования образуемых земельных участков в соответствии с проектом планировки территории
5. Информация о правообладателях земельных участков
6. Категория земель
7. Адресные характеристики земельных участков

8. Площадь исходных земельных участков

9. Целевое назначение лесов, вид (виды) разрешенного использования лесного участка, количественные и качественные характеристики лесного участка, сведения о нахождении лесного участка в границах особо защитных участков лесов

10. Сведения о границах зон публичных сервитутов, подлежащих установлению, содержащие перечень координат характерных точек границ публичного сервитута в системе координат, используемой для ведения Единого государственного реестра недвижимости

Приложение 1: Перечень координат характерных точек границ территории, применительно к которой осуществляется подготовка проекта межевания

Том 6. Основная часть проекта межевания территории. Графическая часть

№ п/п	Наименование	Лист	Масштаб
1.	Чертеж межевания территории	ПМТ-7	1:2 000
2.	Приложение: Перечень координат характерных точек образуемых земельных участков и частей земельных участков по объекту	ТЧ	б/м

Том 7. Материалы по обоснованию проекта межевания территории. Пояснительная записка

1. Обоснование определения местоположения границ образуемого земельного участка с учетом соблюдения требований к образуемым земельным участкам, в том числе требований к предельным (минимальным и (или) максимальным) размерам земельных участков

2. Обоснование способа образования земельного участка

3. Обоснование определения размеров образуемого земельного участка

4. Обоснование определения границ публичного сервитута, подлежащего установлению в соответствии с законодательством Российской Федерации

Том 8. Материалы по обоснованию проекта межевания территории. Графическая часть


№ п/п	Наименование	Лист	Масштаб
1.	Чертеж обоснования проекта межевания территории	ПМТ-8	1:2 000
2.	Чертеж границ лесничеств, лесопарков, участковых лесничеств, лесных кварталов, лесотаксационных выделов или частей лесотаксационных выделов	ПМТ-10	1:10 000


ОГЛАВЛЕНИЕ


Чертеж межевания территории	7 - 35
Приложение 1. Перечень координат характерных точек образуемых земельных участков и частей земельных участков в границах ЗПРЛО	36-73
Приложение 2. Перечень координат характерных точек образуемых земельных участков и частей земельных участков в границах ВЗиС	73-155
Приложение 3. Перечень координат характерных точек границ земельных участков, необходимых для предоставления в долгосрочную аренду	155-179


Документация по планировке территории для размещения объекта:
«Система электрохимической защиты МН "Н.Челны - Альметьевск". АРНУ. Реконструкция»
Республика Татарстан, городской округ г.Набережные Челны, Тукаевский район, Заинский район,
Сармановский район, Альметьевский район
ЧЕРТЕЖ МЕЖЕВАНИЯ ТЕРРИТОРИИ


Условные обозначения:

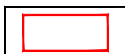
- 

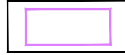- границы образуемых земельных участков/частей земельных участков на период строительства
- 

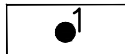- границы образуемых земельных участков/частей земельных участков на период строительства и эксплуатации
- 

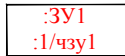- обозначение и номер характерной точки границы образуемого земельного участка/части земельного участка
- 

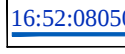- условный номер образуемых земельных участков/частей земельных участков
- 

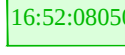- граница и номер кадастрового квартала, по сведениям ЕГРН
- 

- граница и кадастровый номер земельного участка, по сведениям ЕГРН
- 

- границы территории, применительно к которой осуществляется подготовка проекта межевания
- 

- граница и номер лесного квартала по материалам лесоустройства
- 

- границы лесничества, по сведениям ЕГРН
- 

- граница публичного сервитута по сведениям ЕГРН


Элементы планировочной структуры


Планируемые

- 


- граница территории, предназначенная для размещения линейного объекта

Существующие

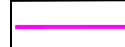- 

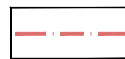
- граница населенного пункта по сведениям ЕГРН
- 


- граница административного-территориального деления по сведениям ЕГРН

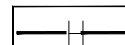
- 


- существующий нефтепровод
- 


- существующий продуктопровод
- 

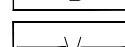
- существующий водовод
- 

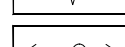
- существующий кабель связи
- 

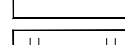
- существующая воздушная линия электропередачи
- 

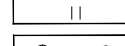
- сенокос
- 

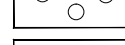- древесно-кустарниковая растительность
- 

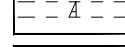- автомобильная дорога
- 

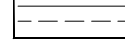- полевая дорога (проезд)
- 

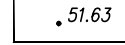- высотные отметки
- 

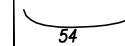
- сплошная горизонталь
- 


- граница населенного пункта по сведениям ЕГРН
- 

- граница административного-территориального деления по сведениям ЕГРН


Примечание:

1. Для реализации объекта «Система электрохимической защиты МН "Н.Челны - Альметьевск". АРНУ. Реконструкция» не требуется резервирование и (или) изъятие земельных участков для государственных или муниципальных нужд.
2. образуемые земельные участки, которые после образования будут относиться к территориям общего пользования или имуществу общего пользования, отсутствуют.
3. Границы красных линий, утвержденных в составе проекта планировки, или утверждаемых, изменяемых проектом межевания территории, отсутствуют.
4. В границах территории, применительно к которой осуществляется подготовка проекта межевания территории отсутствуют границы земельных участков, образование которых предусмотрено схемой расположения земельного участка или земельных участков на кадастровом плане территории, срок действия которой не истек.

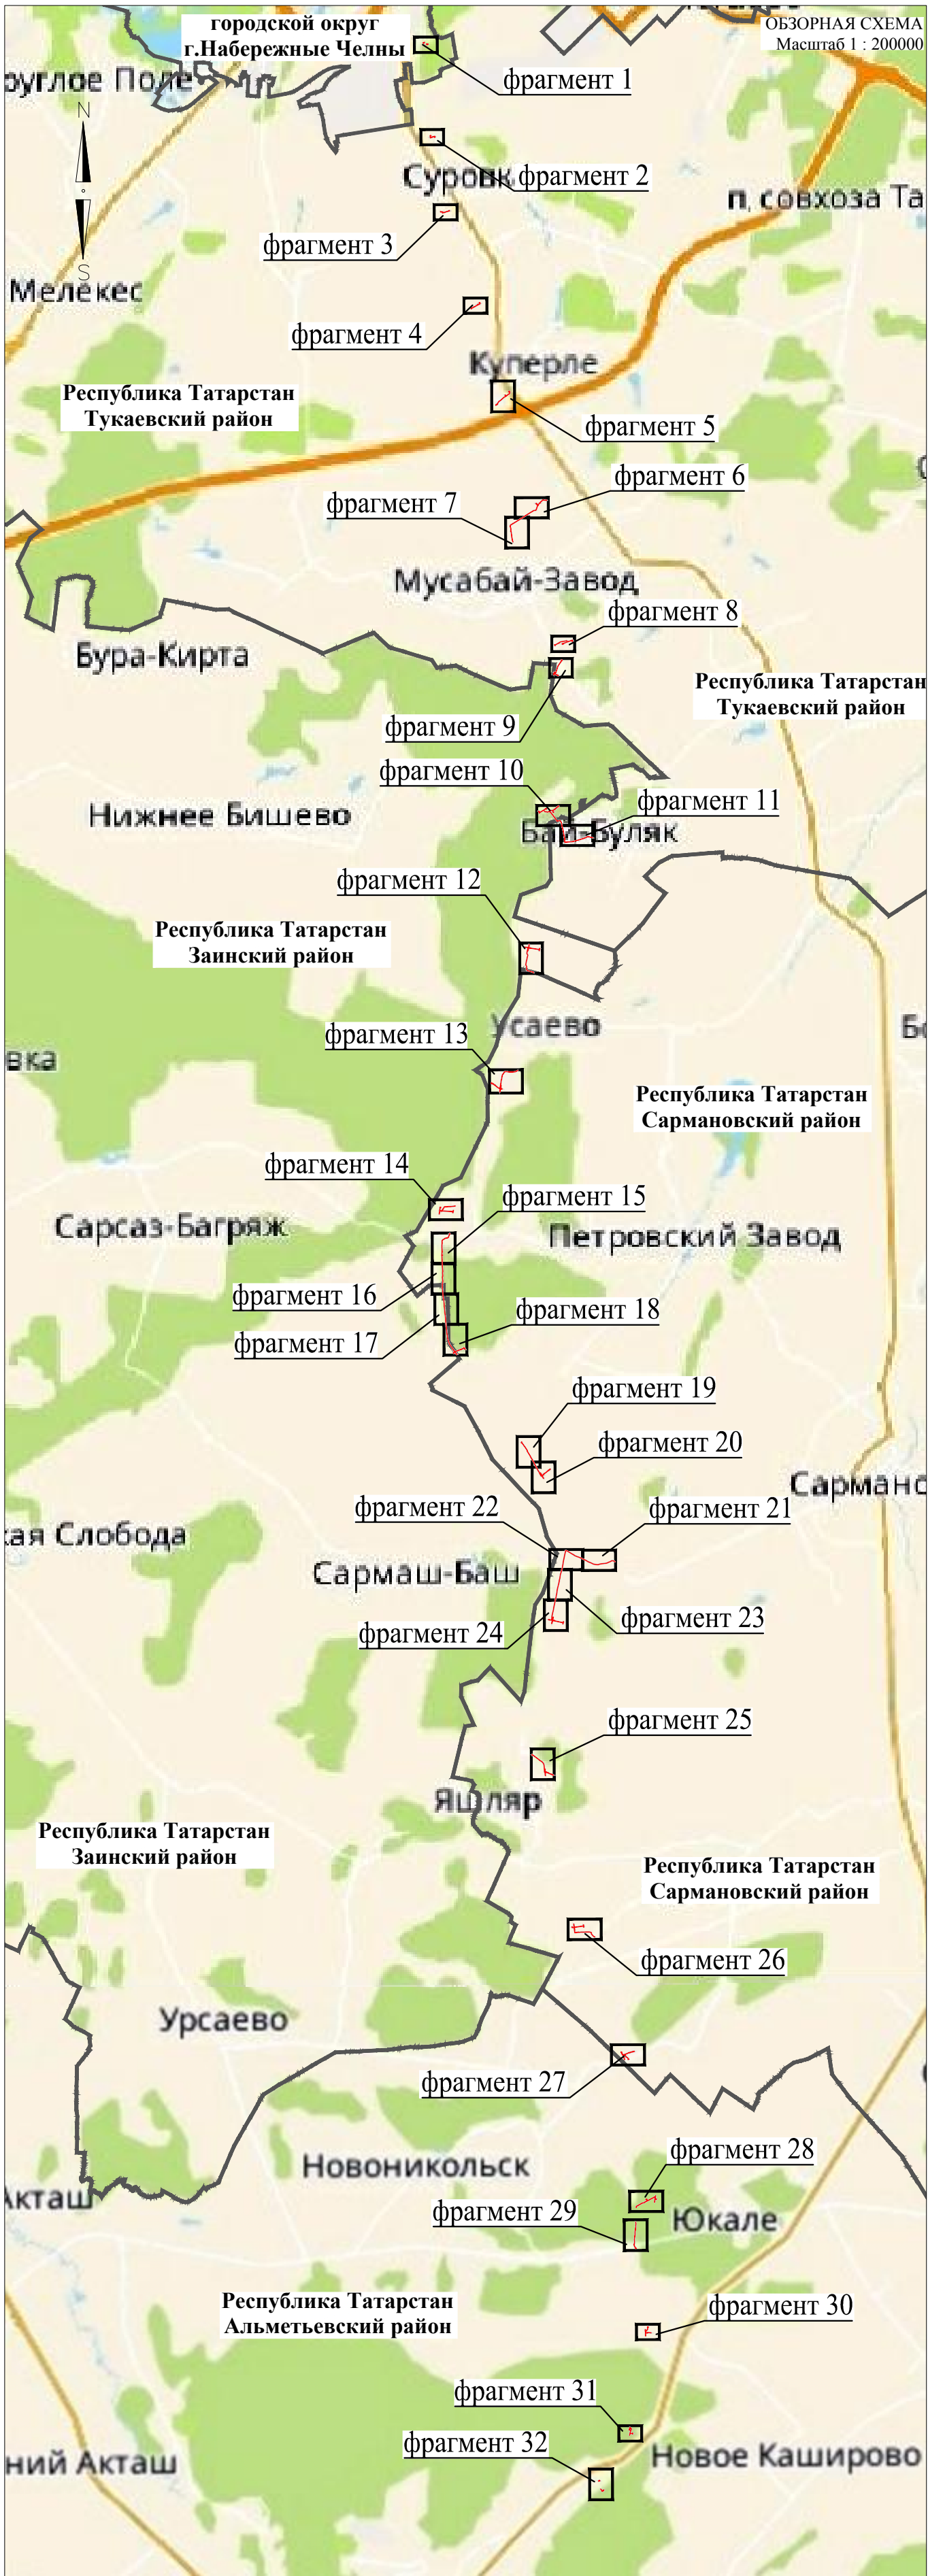


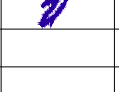Директор	Яндулов Д.Ю.		Документация по планировке территории для размещения объекта: «Система электрохимической защиты МН "Н.Челны - Альметьевск". АРНУ. Реконструкция»			
Исполнитель	Ивашов А.С.		Республика Татарстан, городской округ г. Набережные Челны, Тукаевский район, Заинский район, Сармановский район, Альметьевский район			
			ЧЕРТЕЖ МЕЖЕВАНИЯ ТЕРРИТОРИИ (основная часть)	Стадия	Лист	Листов
				ППТ	1	29
				ООО "Волжские земли"		
				г. Самара 2026 г.		
			Масштаб 1 : 2000 (Формат А2)			

Фрагмент 1

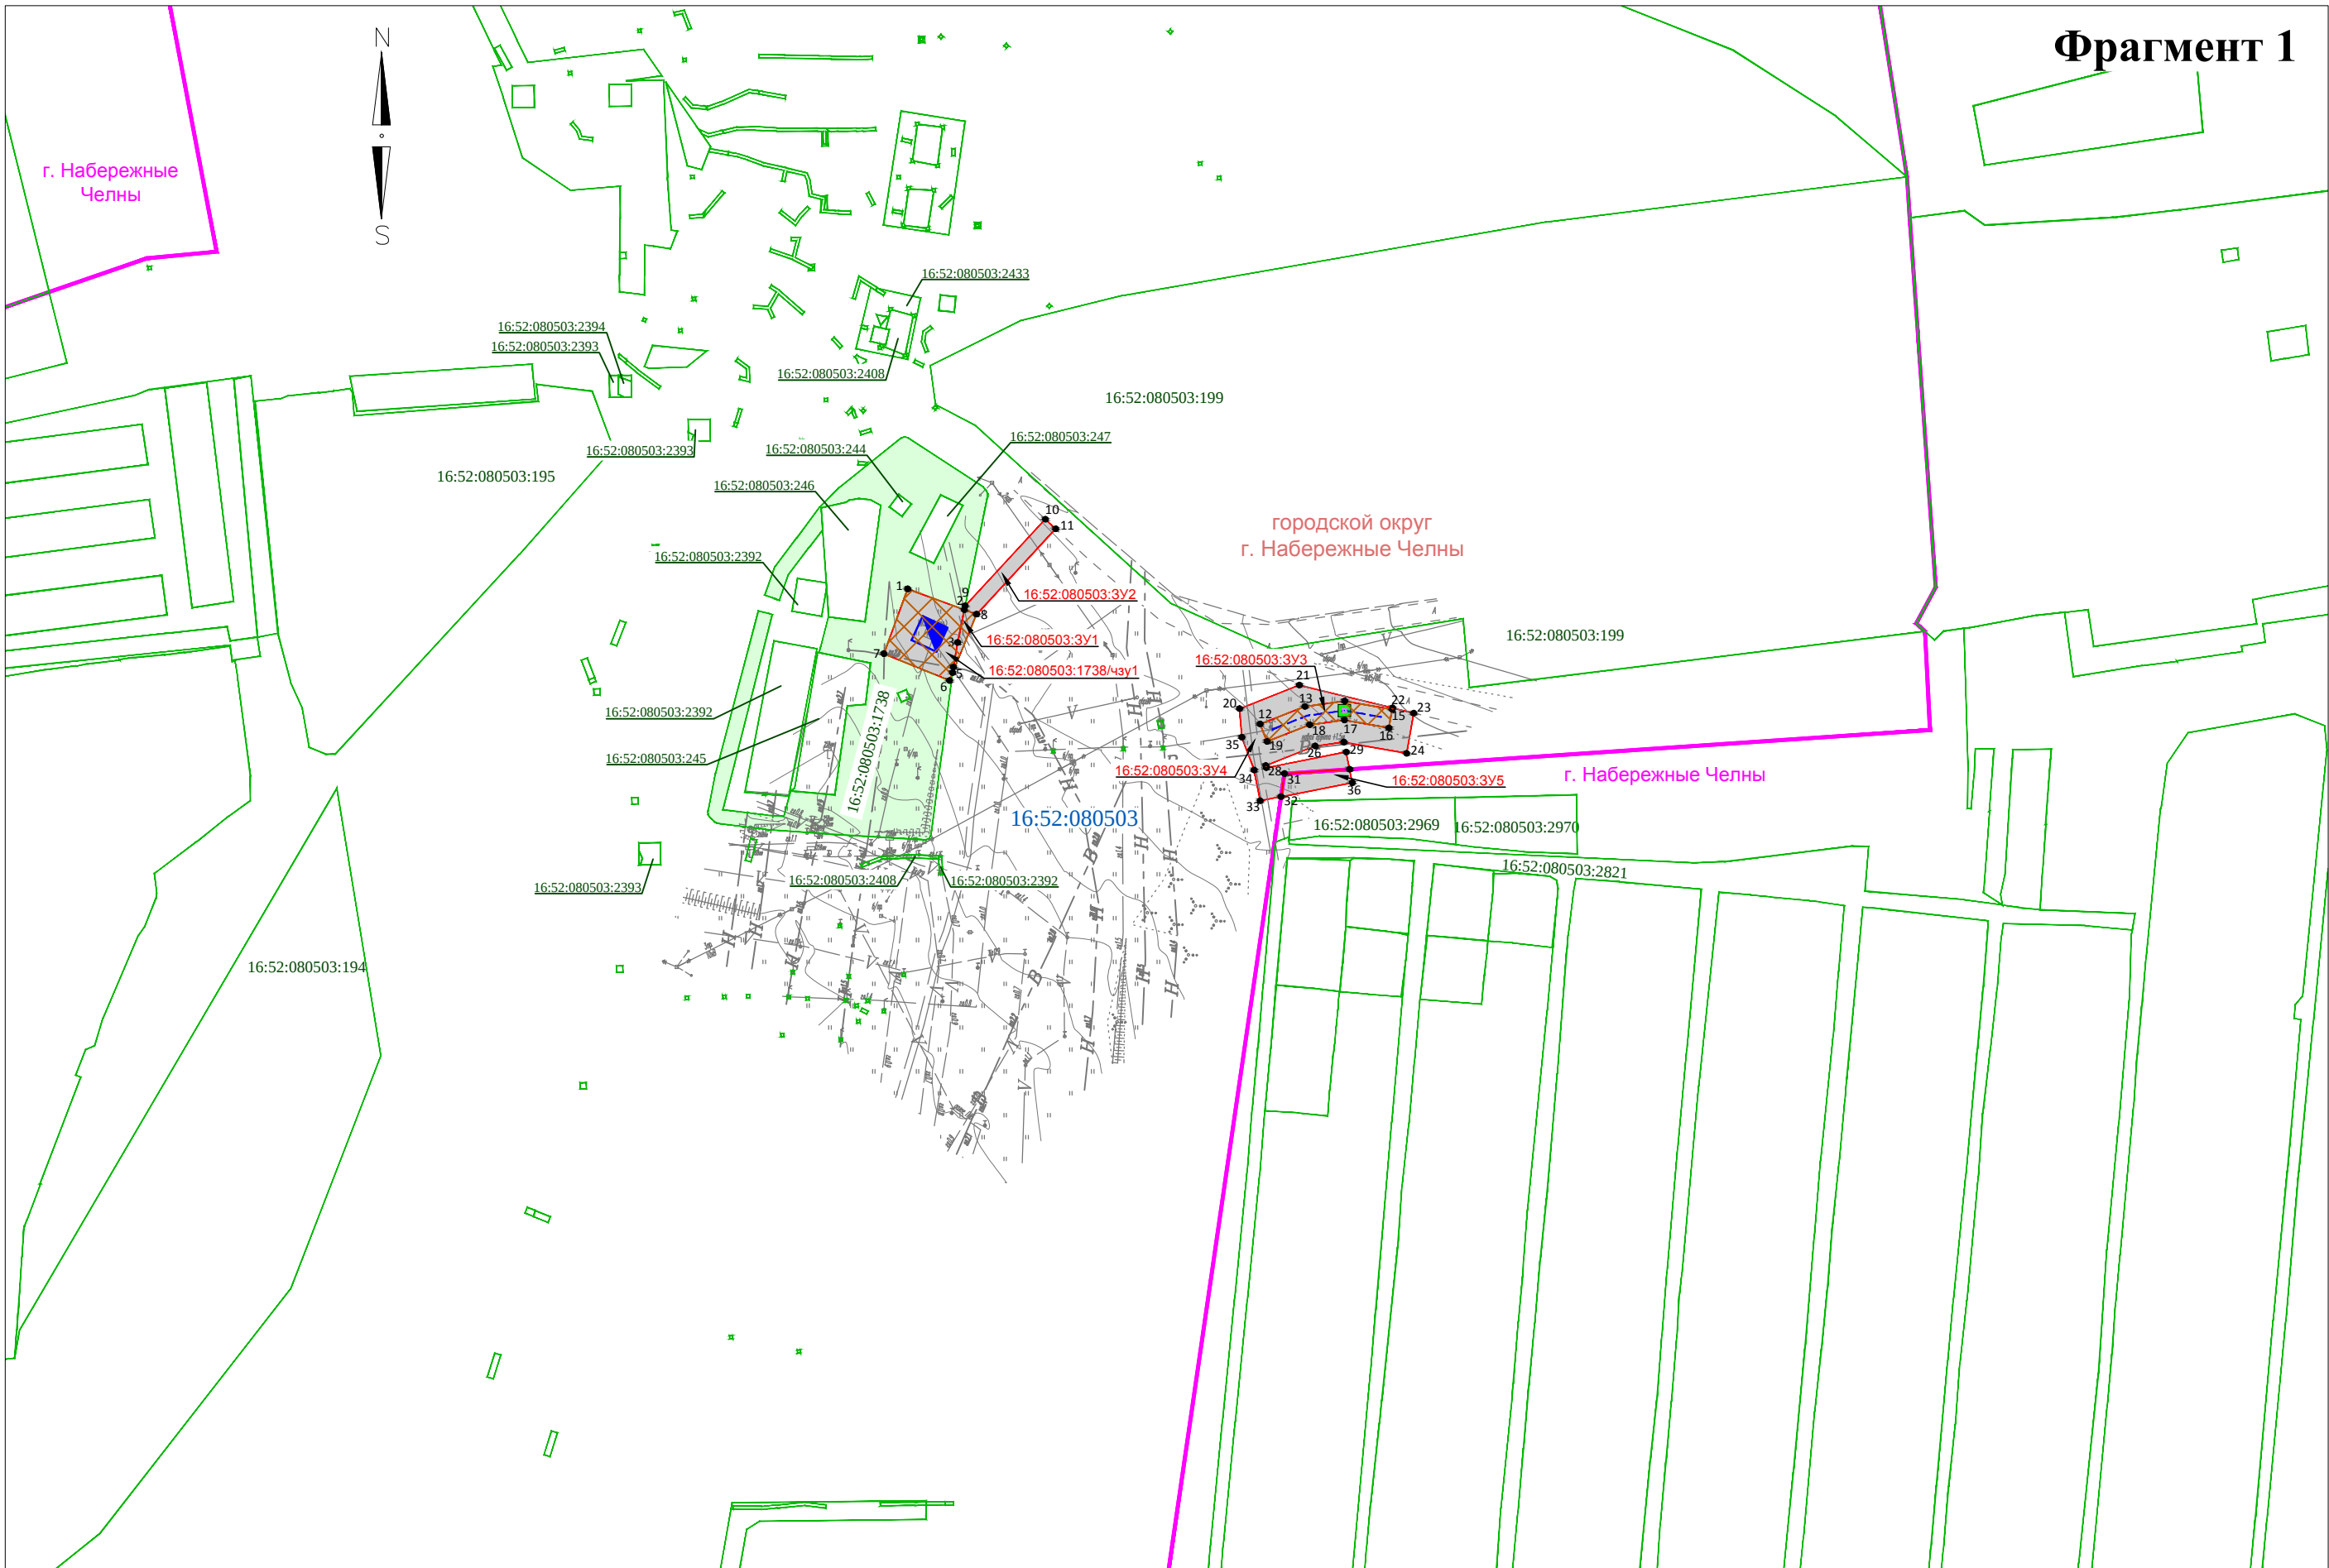


Фрагмент 2

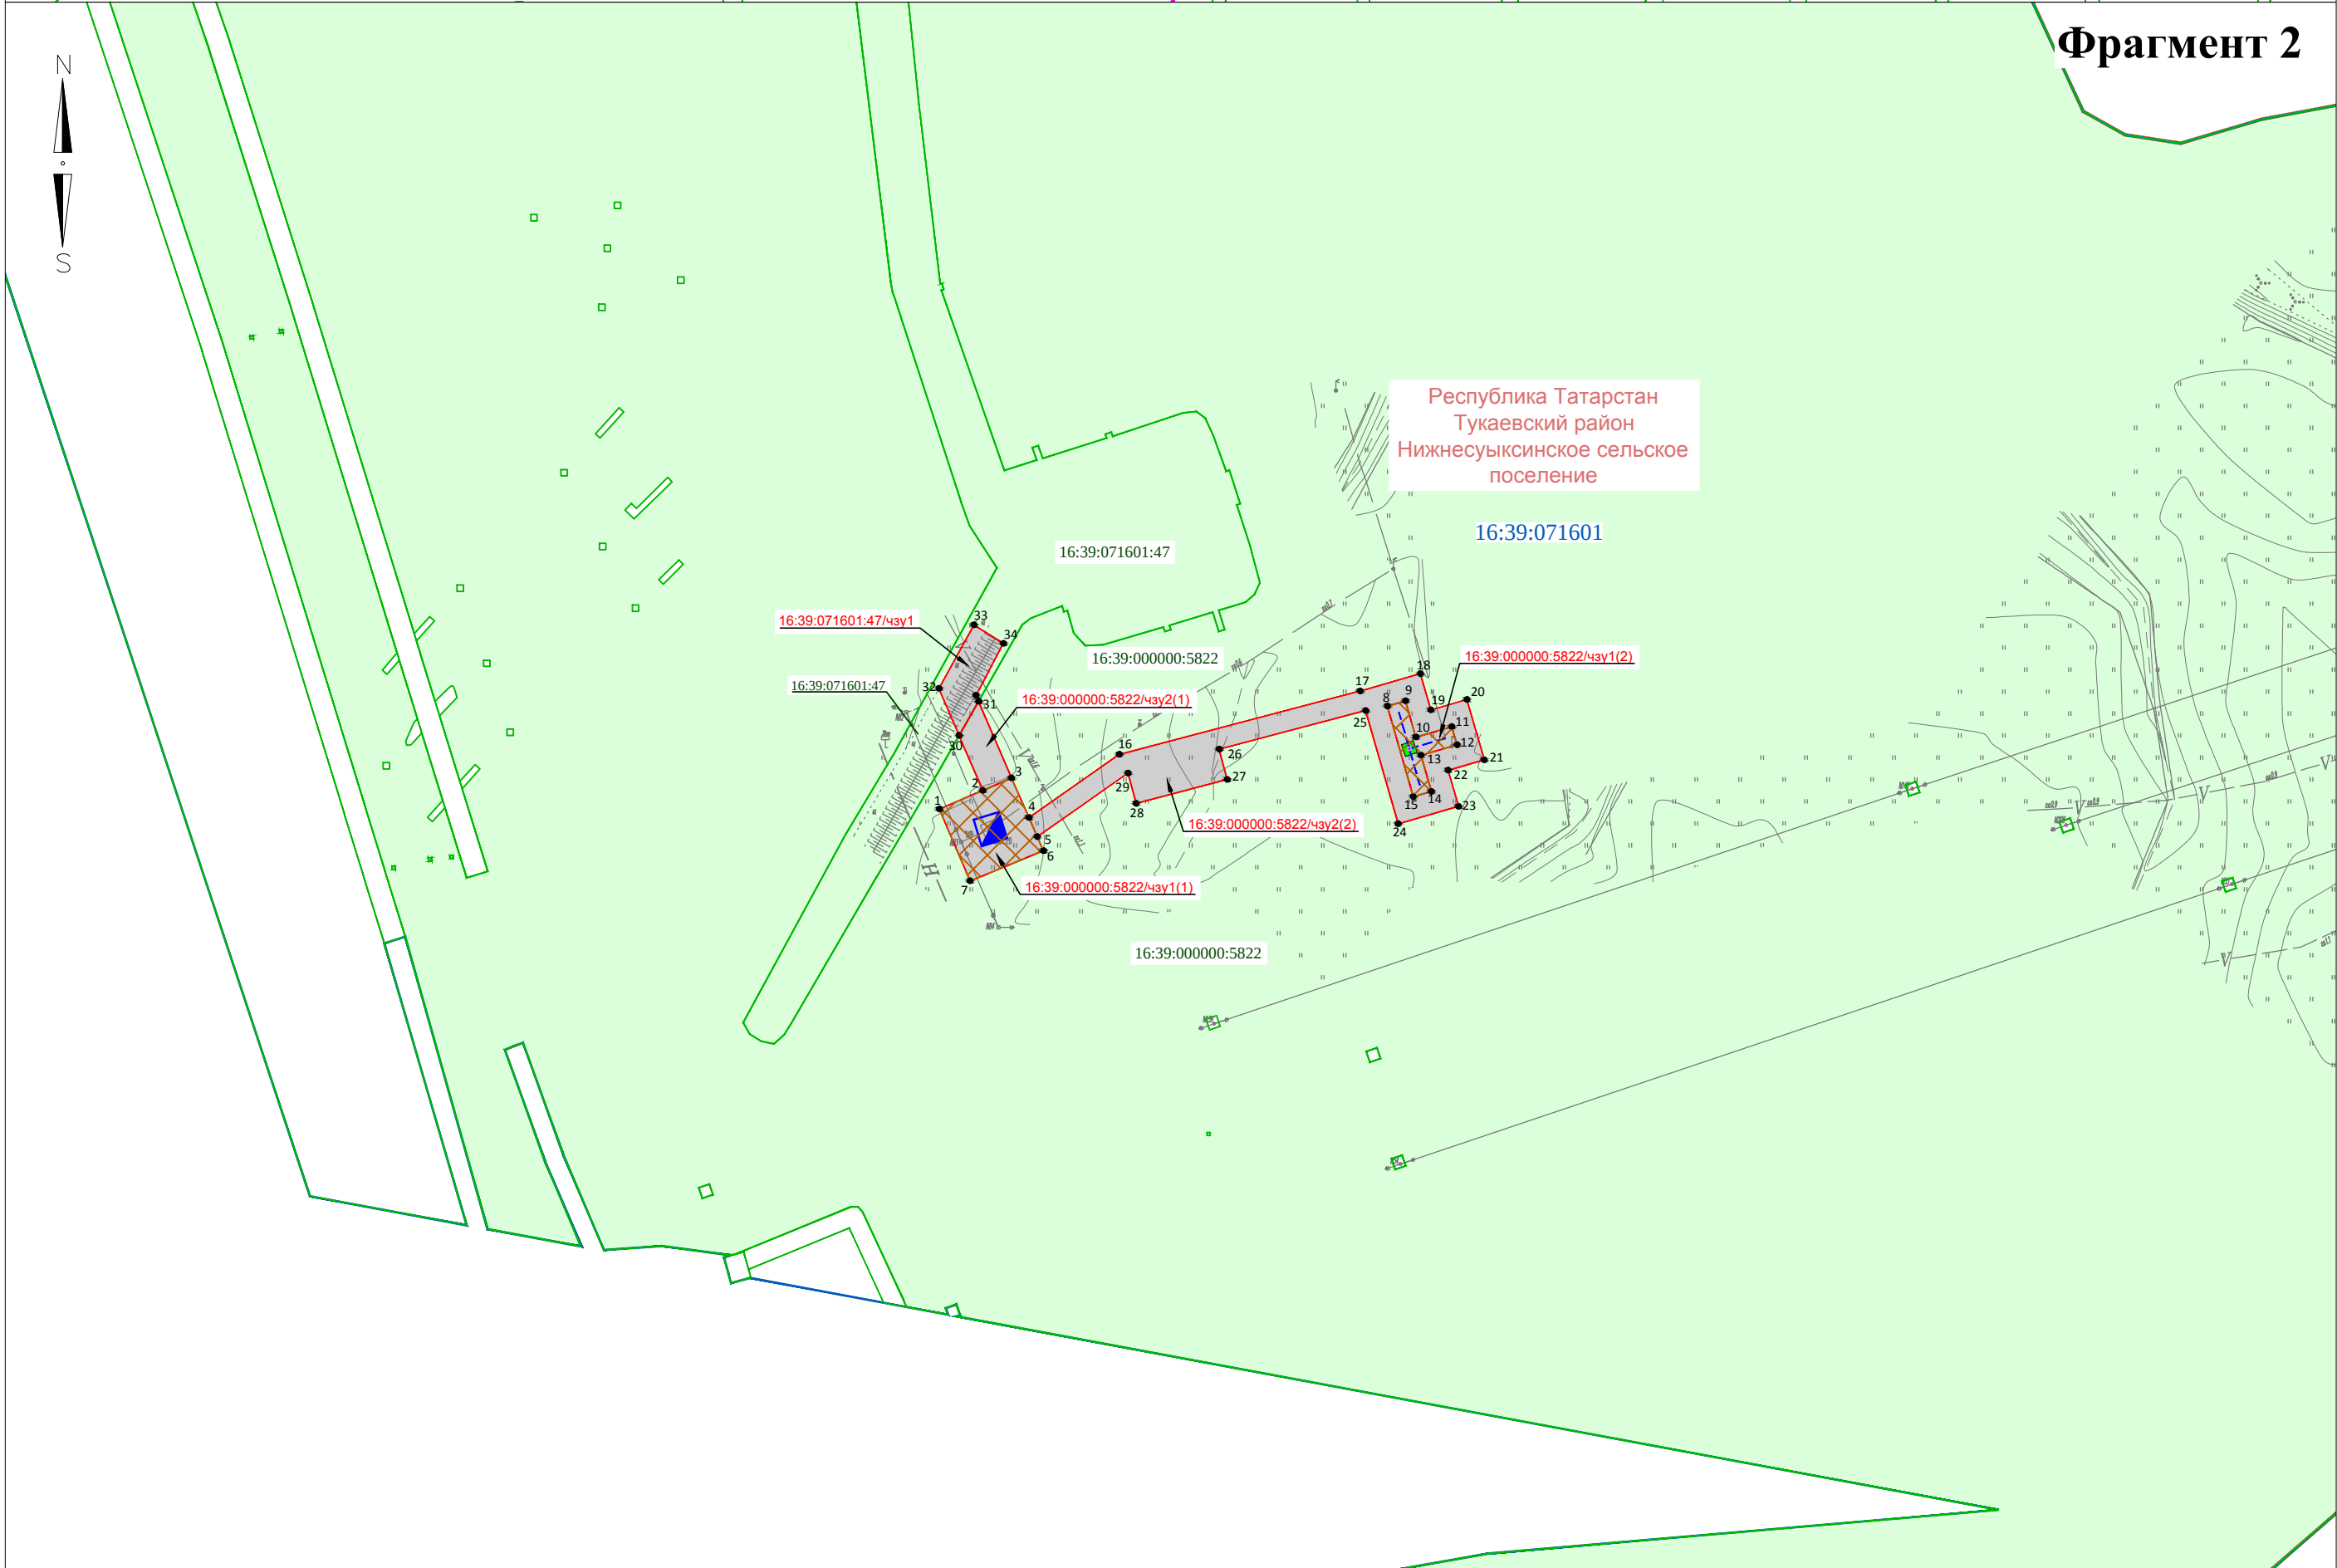


Директор	Яндулов Д.Ю.		Документация по планировке территории для размещения объекта: «Система электрохимической защиты МН "Н.Челны - Альметьевск". АРНУ. Реконструкция»		
Исполнитель	Ивашов А.С.				
			Республика Татарстан, городской округ г.Набережные Челны, Тукаевский район, Нижнесулейкинское сельское поселение		
			ЧЕРТЕЖ МЕЖЕВАНИЯ ТЕРРИТОРИИ (основная часть)	Стадия	Лист
				ППТ	2
			Масштаб 1 : 2000 (Формат А2)	Листов 29	
				ООО "Волжские земли" г. Самара 2026 г.	


Фрагмент 3

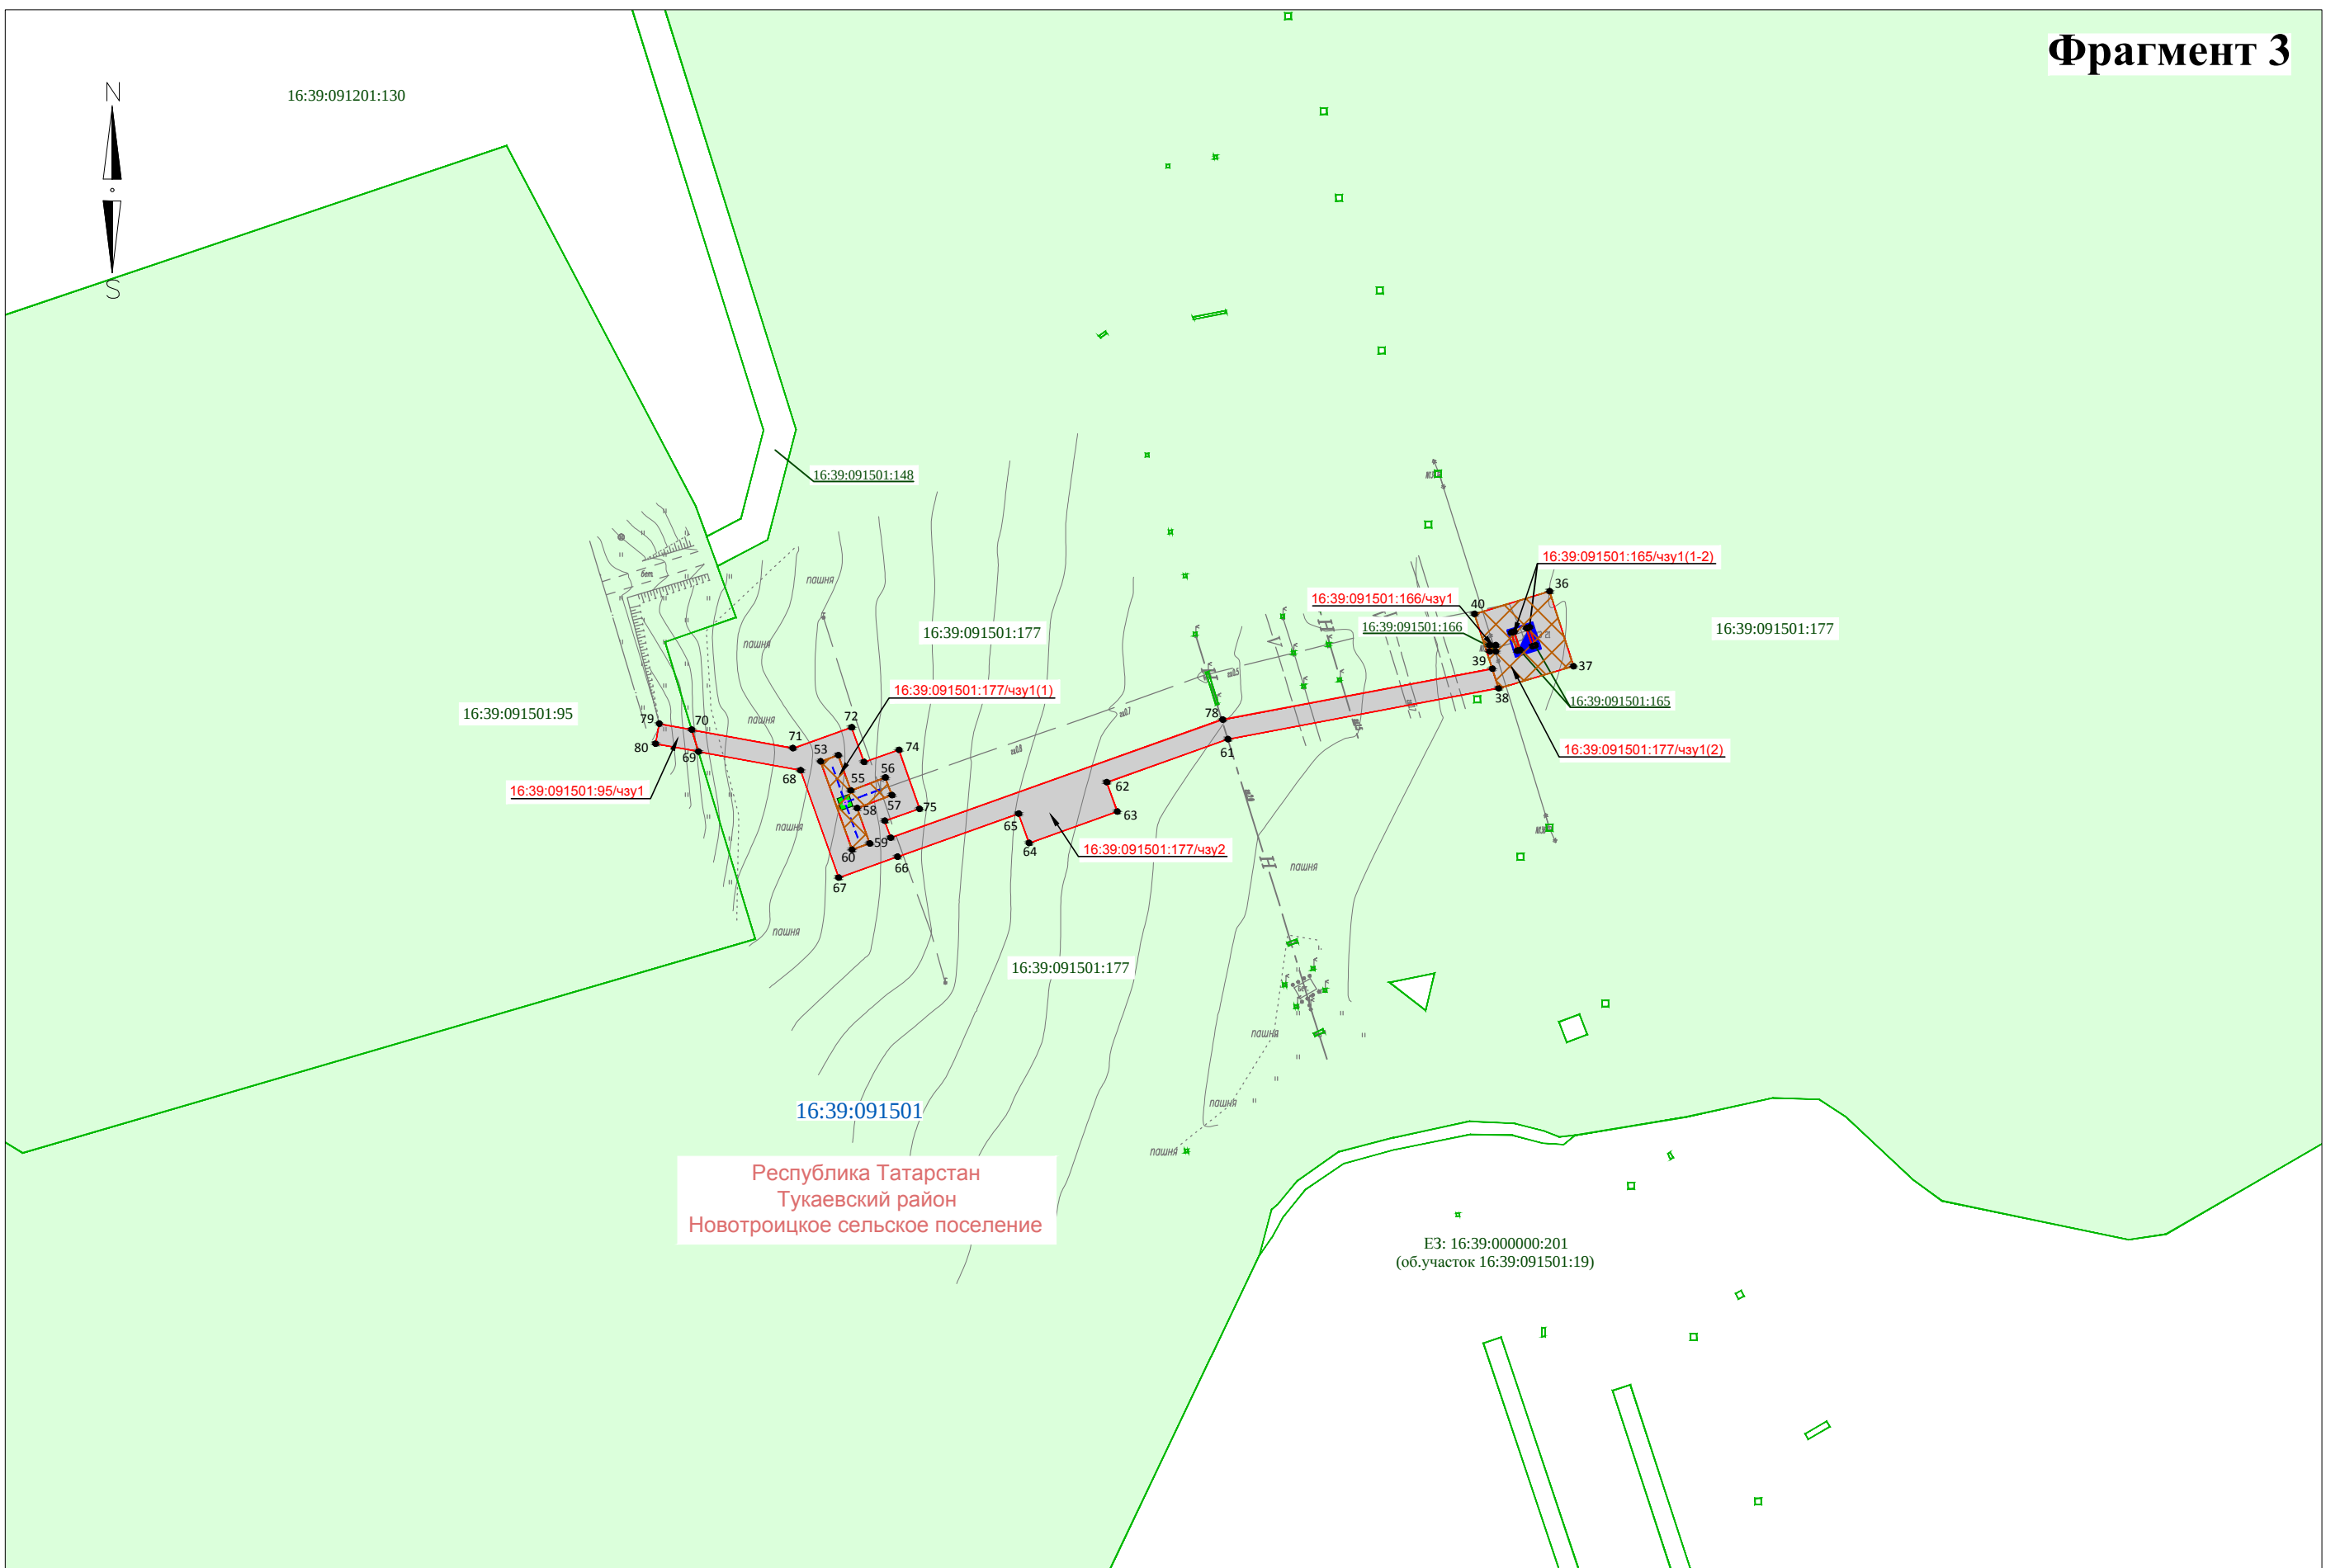


Фрагмент 4

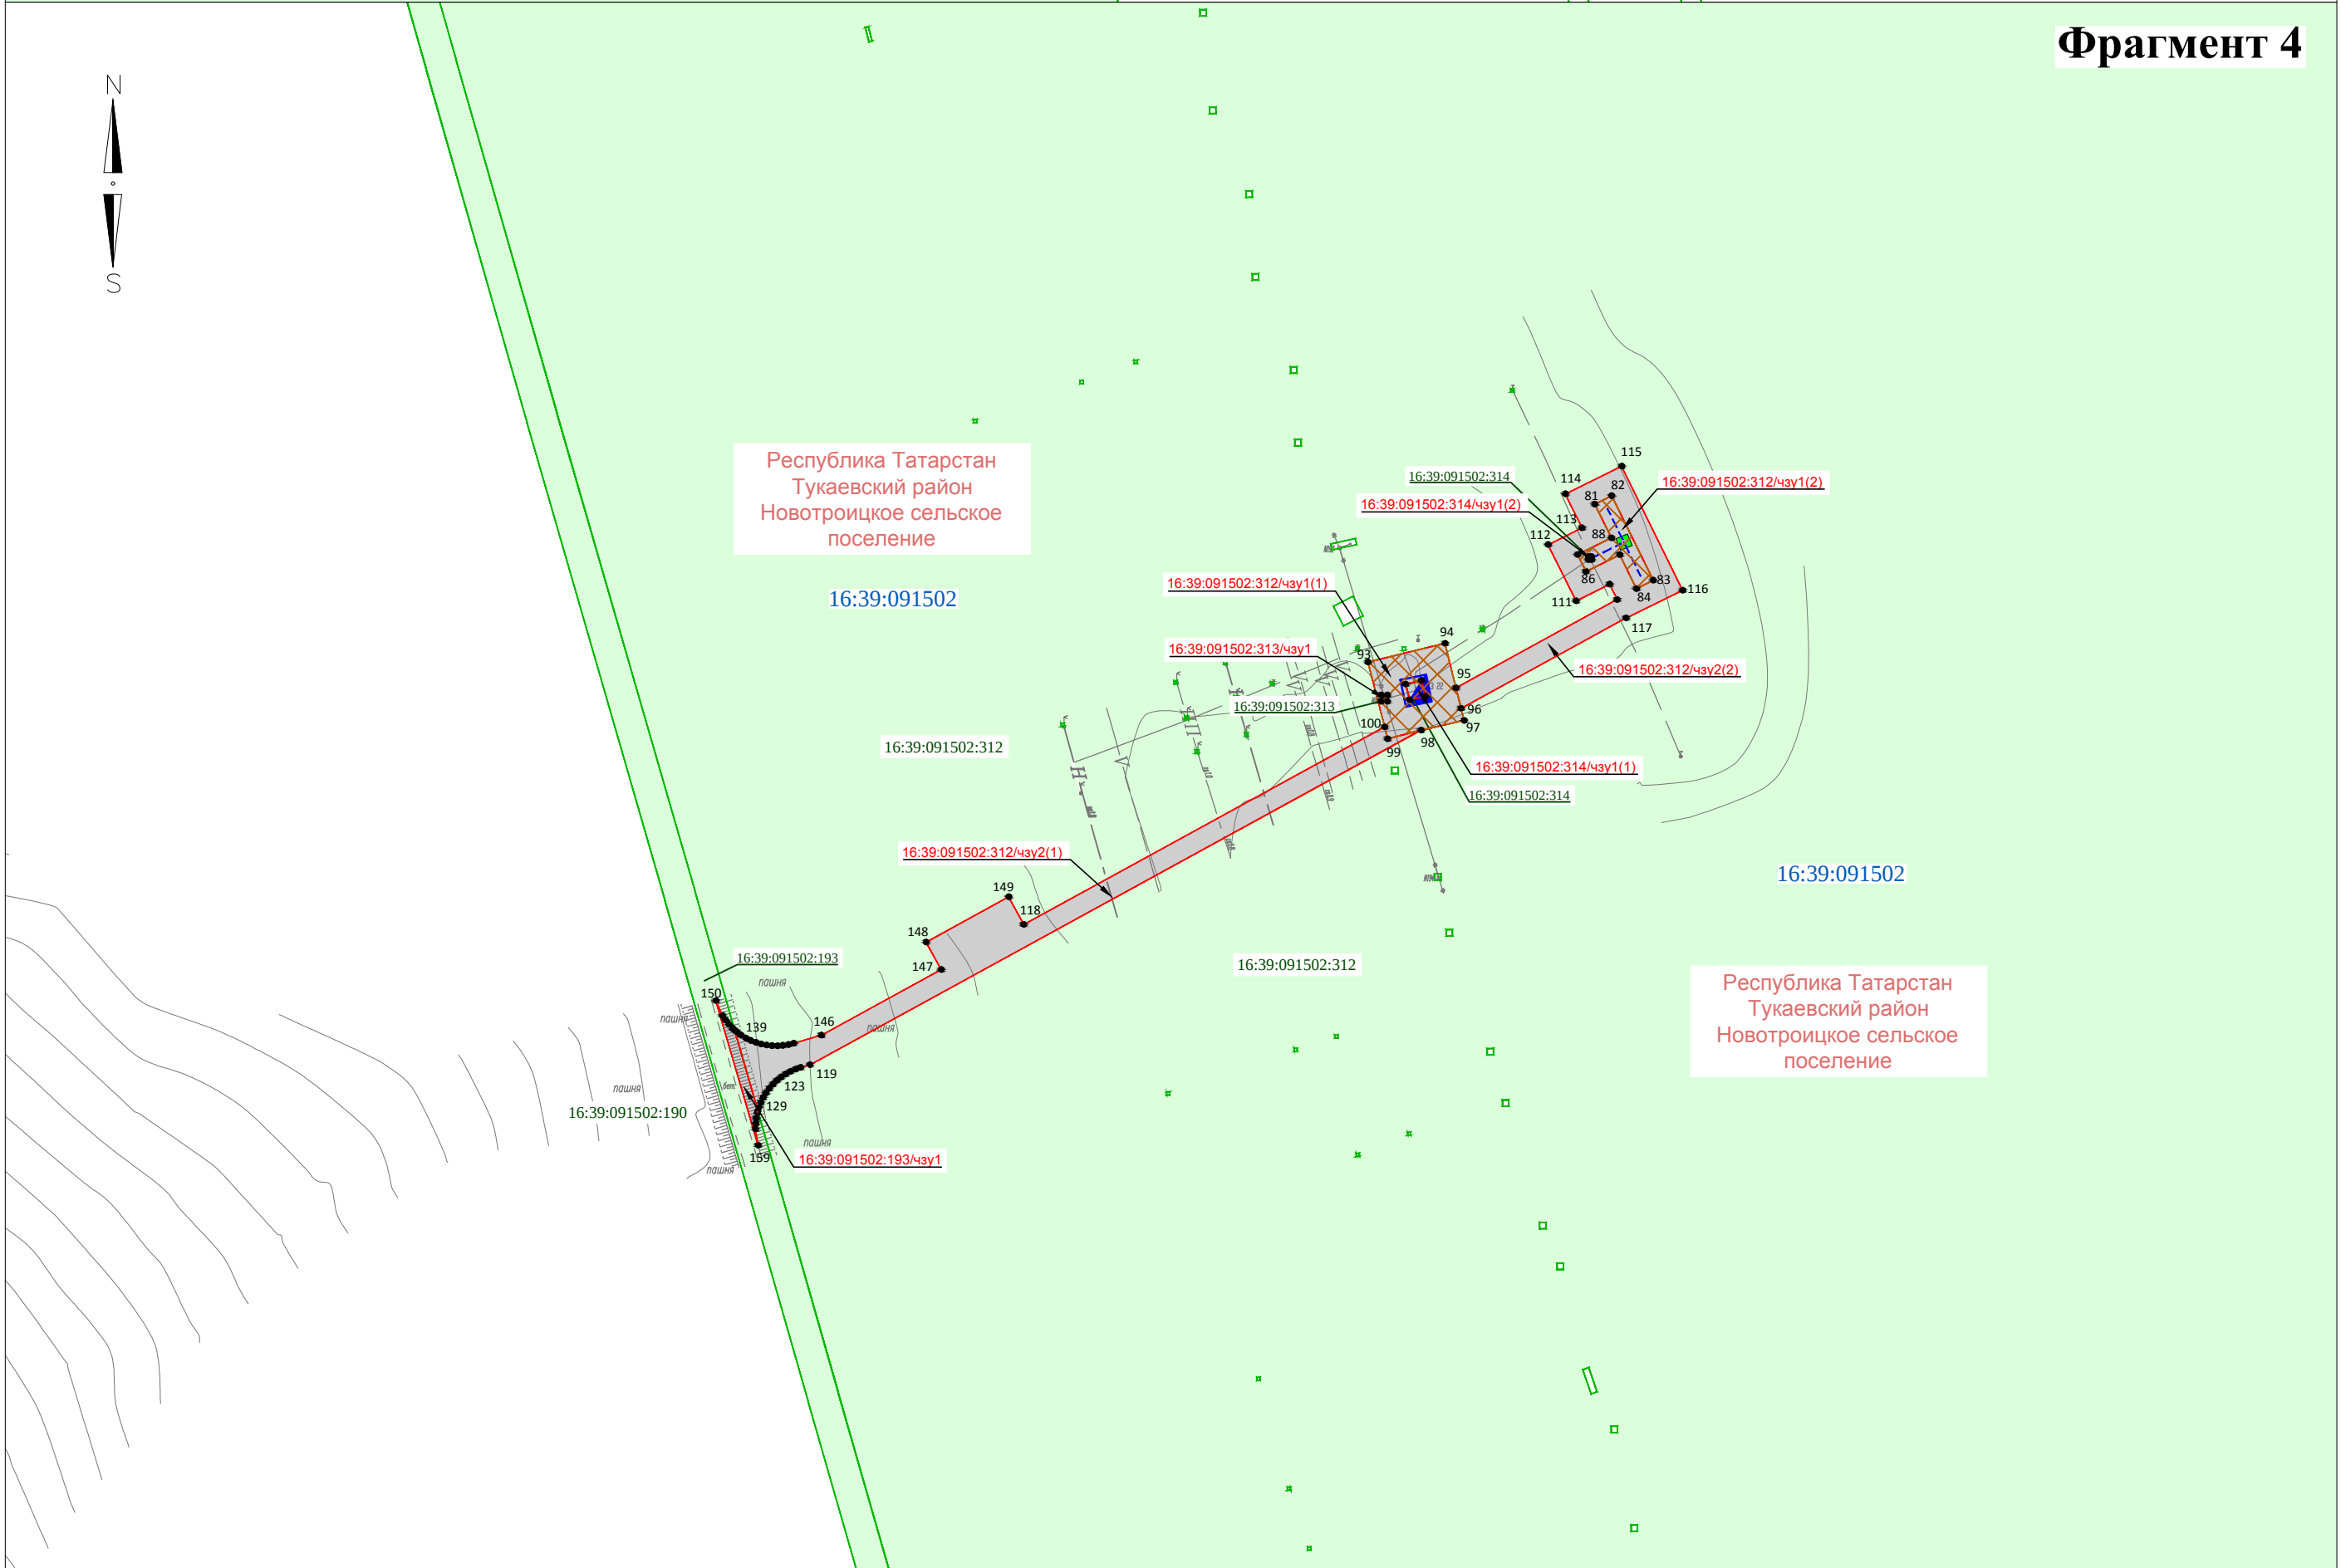


Директор	Яндулов Д.Ю.		Документация по планировке территории для размещения объекта: «Система электрохимической защиты МН "Н.Челны - Альметьевск". АРНУ. Реконструкция»			
Исполнитель	Ивашов А.С.					
			Республика Татарстан, Тукаевский район, Новотроицкое сельское поселение			
			ЧЕРТЕЖ МЕЖЕВАНИЯ ТЕРРИТОРИИ (основная часть)	Стадия	Лист	Листов
				ППТ	3	29
				Масштаб 1 : 2000 (Формат А2)	ООО "Волжские земли" г. Самара 2026 г.	

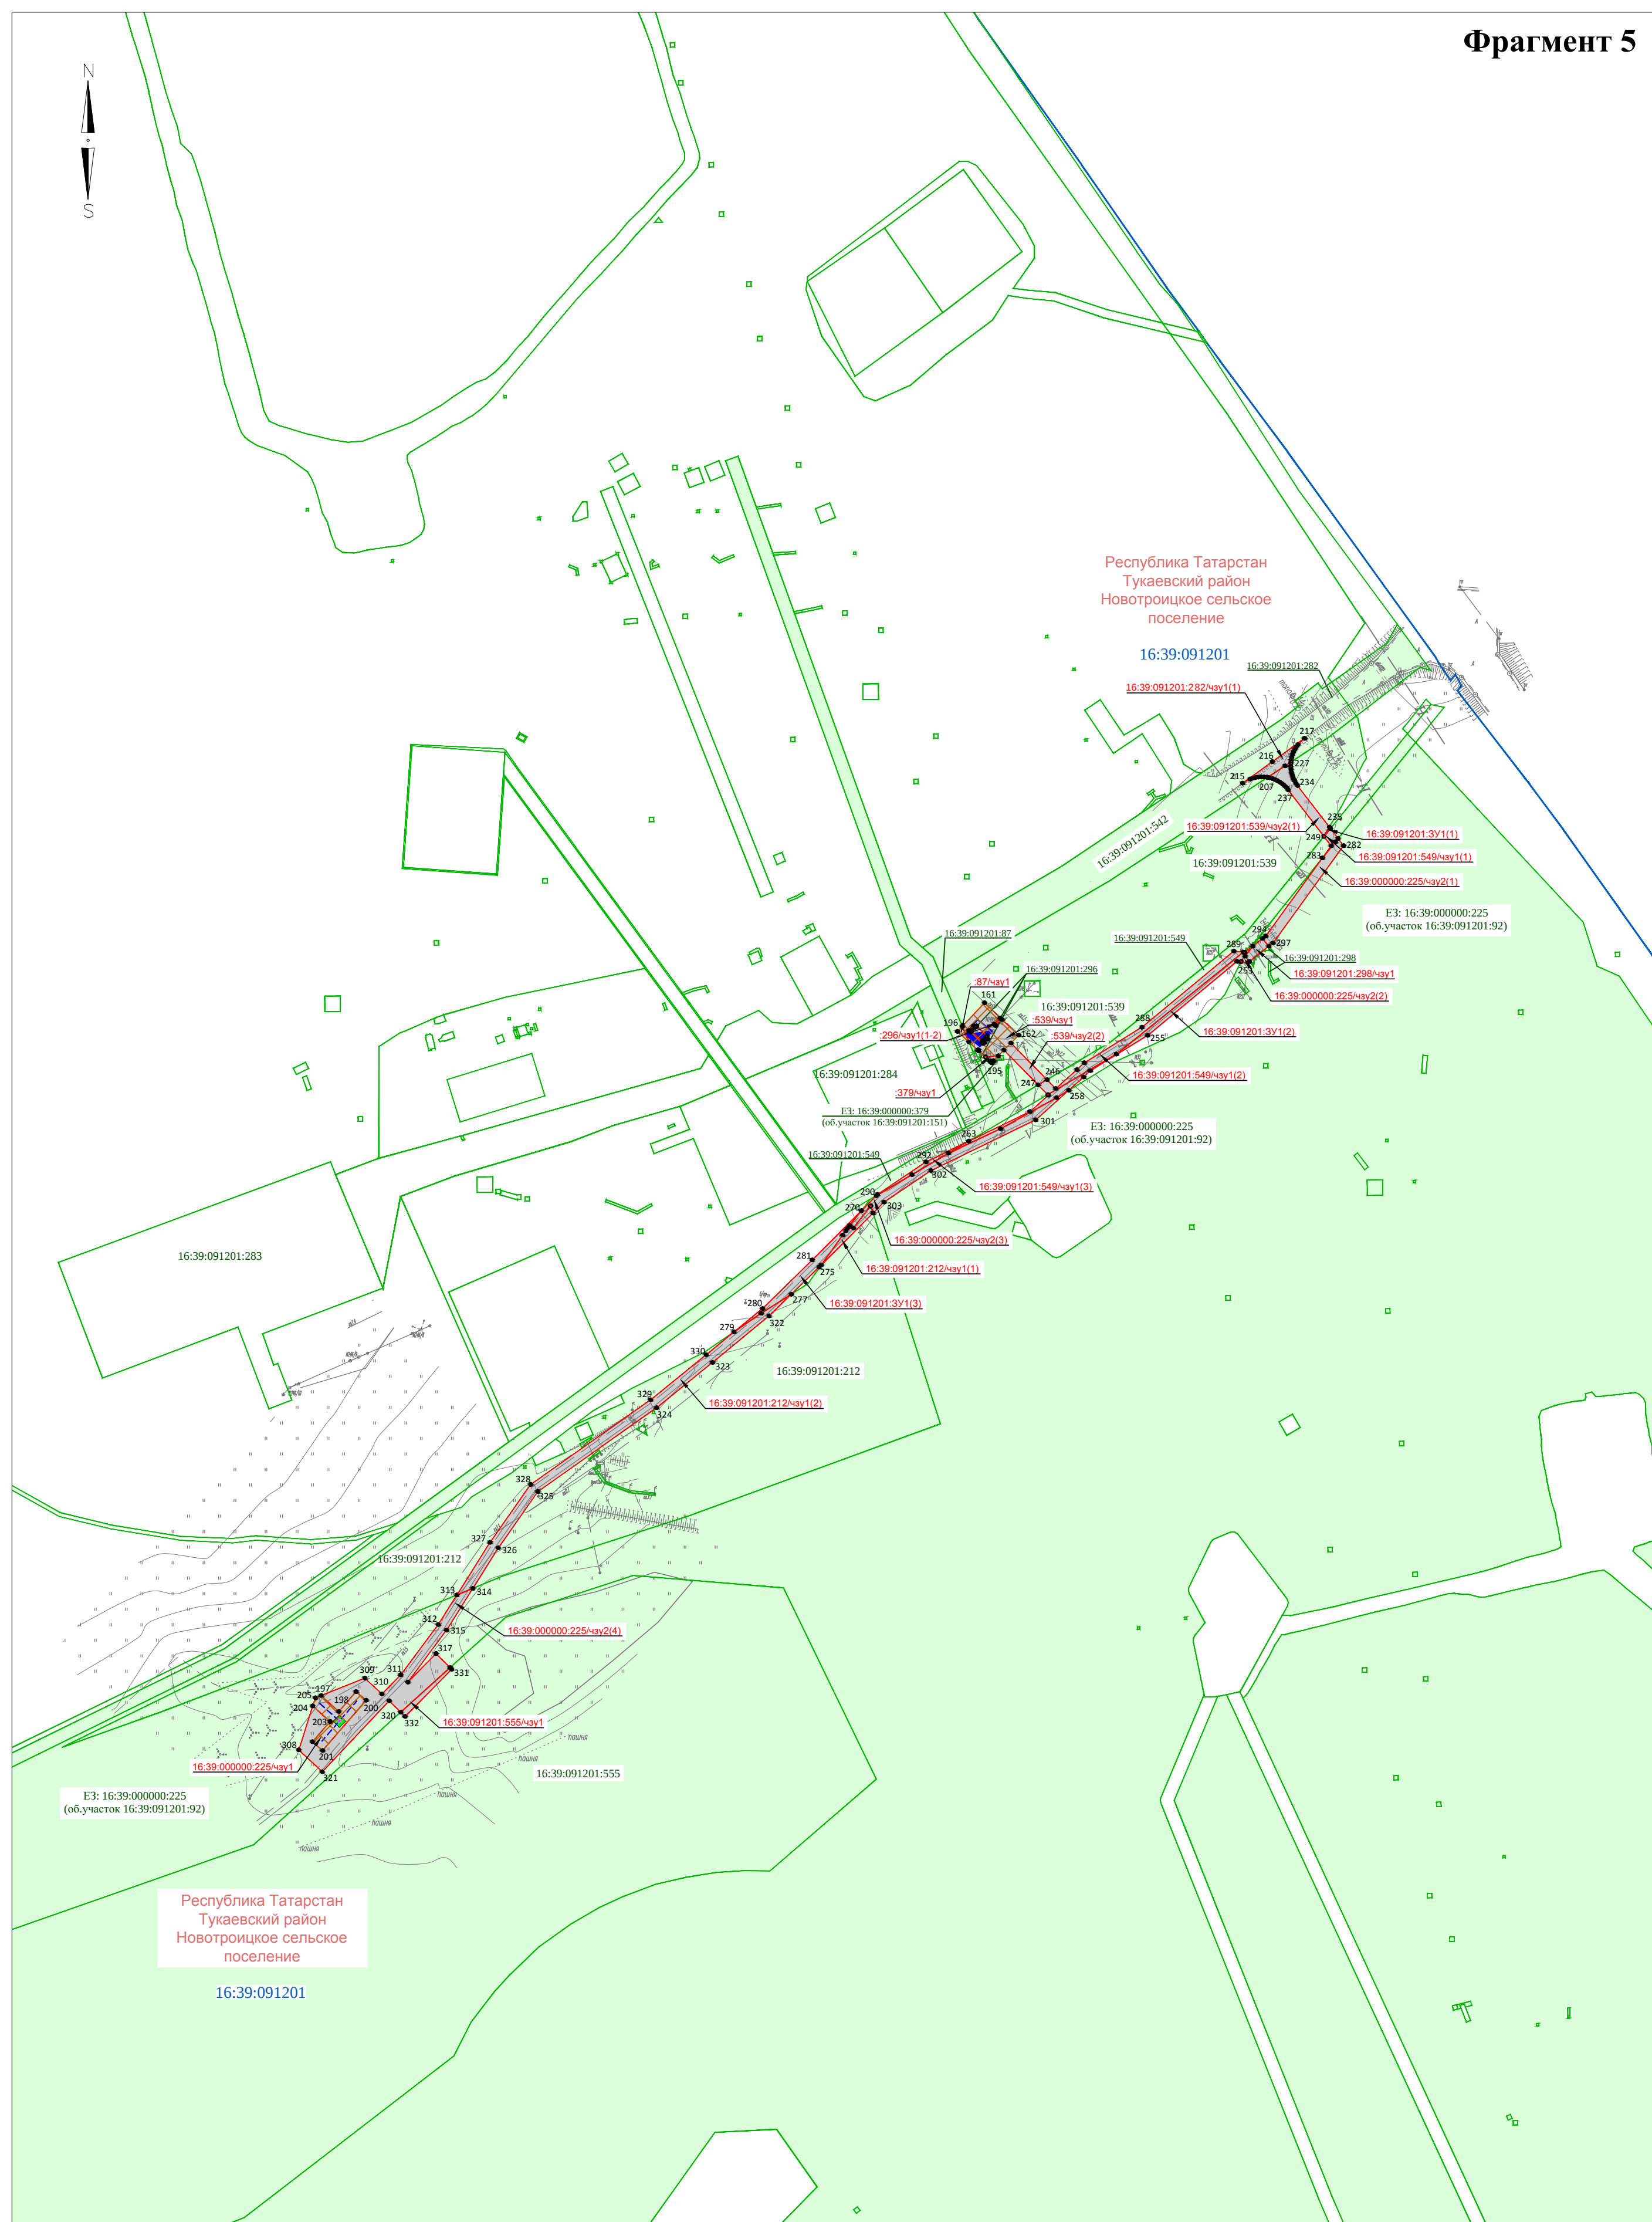

Директор	Яндулов Д.Ю.		Документация по планировке территории для размещения объекта: «Система электрохимической защиты МН "Н.Челны" - Альметьевск". АРНУ. Реконструкция Республика Татарстан, Тукаевский район, Новотроицкое сельское поселение ЧЕРТЕЖ МЕЖЕВАНИЯ ТЕРРИТОРИИ (основная часть) Масштаб 1 : 2000 (Формат A2)	Стадия	Лист	Листов
Исполнитель	Ивахов А.С.			ППТ	4	29
				ООО "Волжские земли" г. Самара 2026 г.		

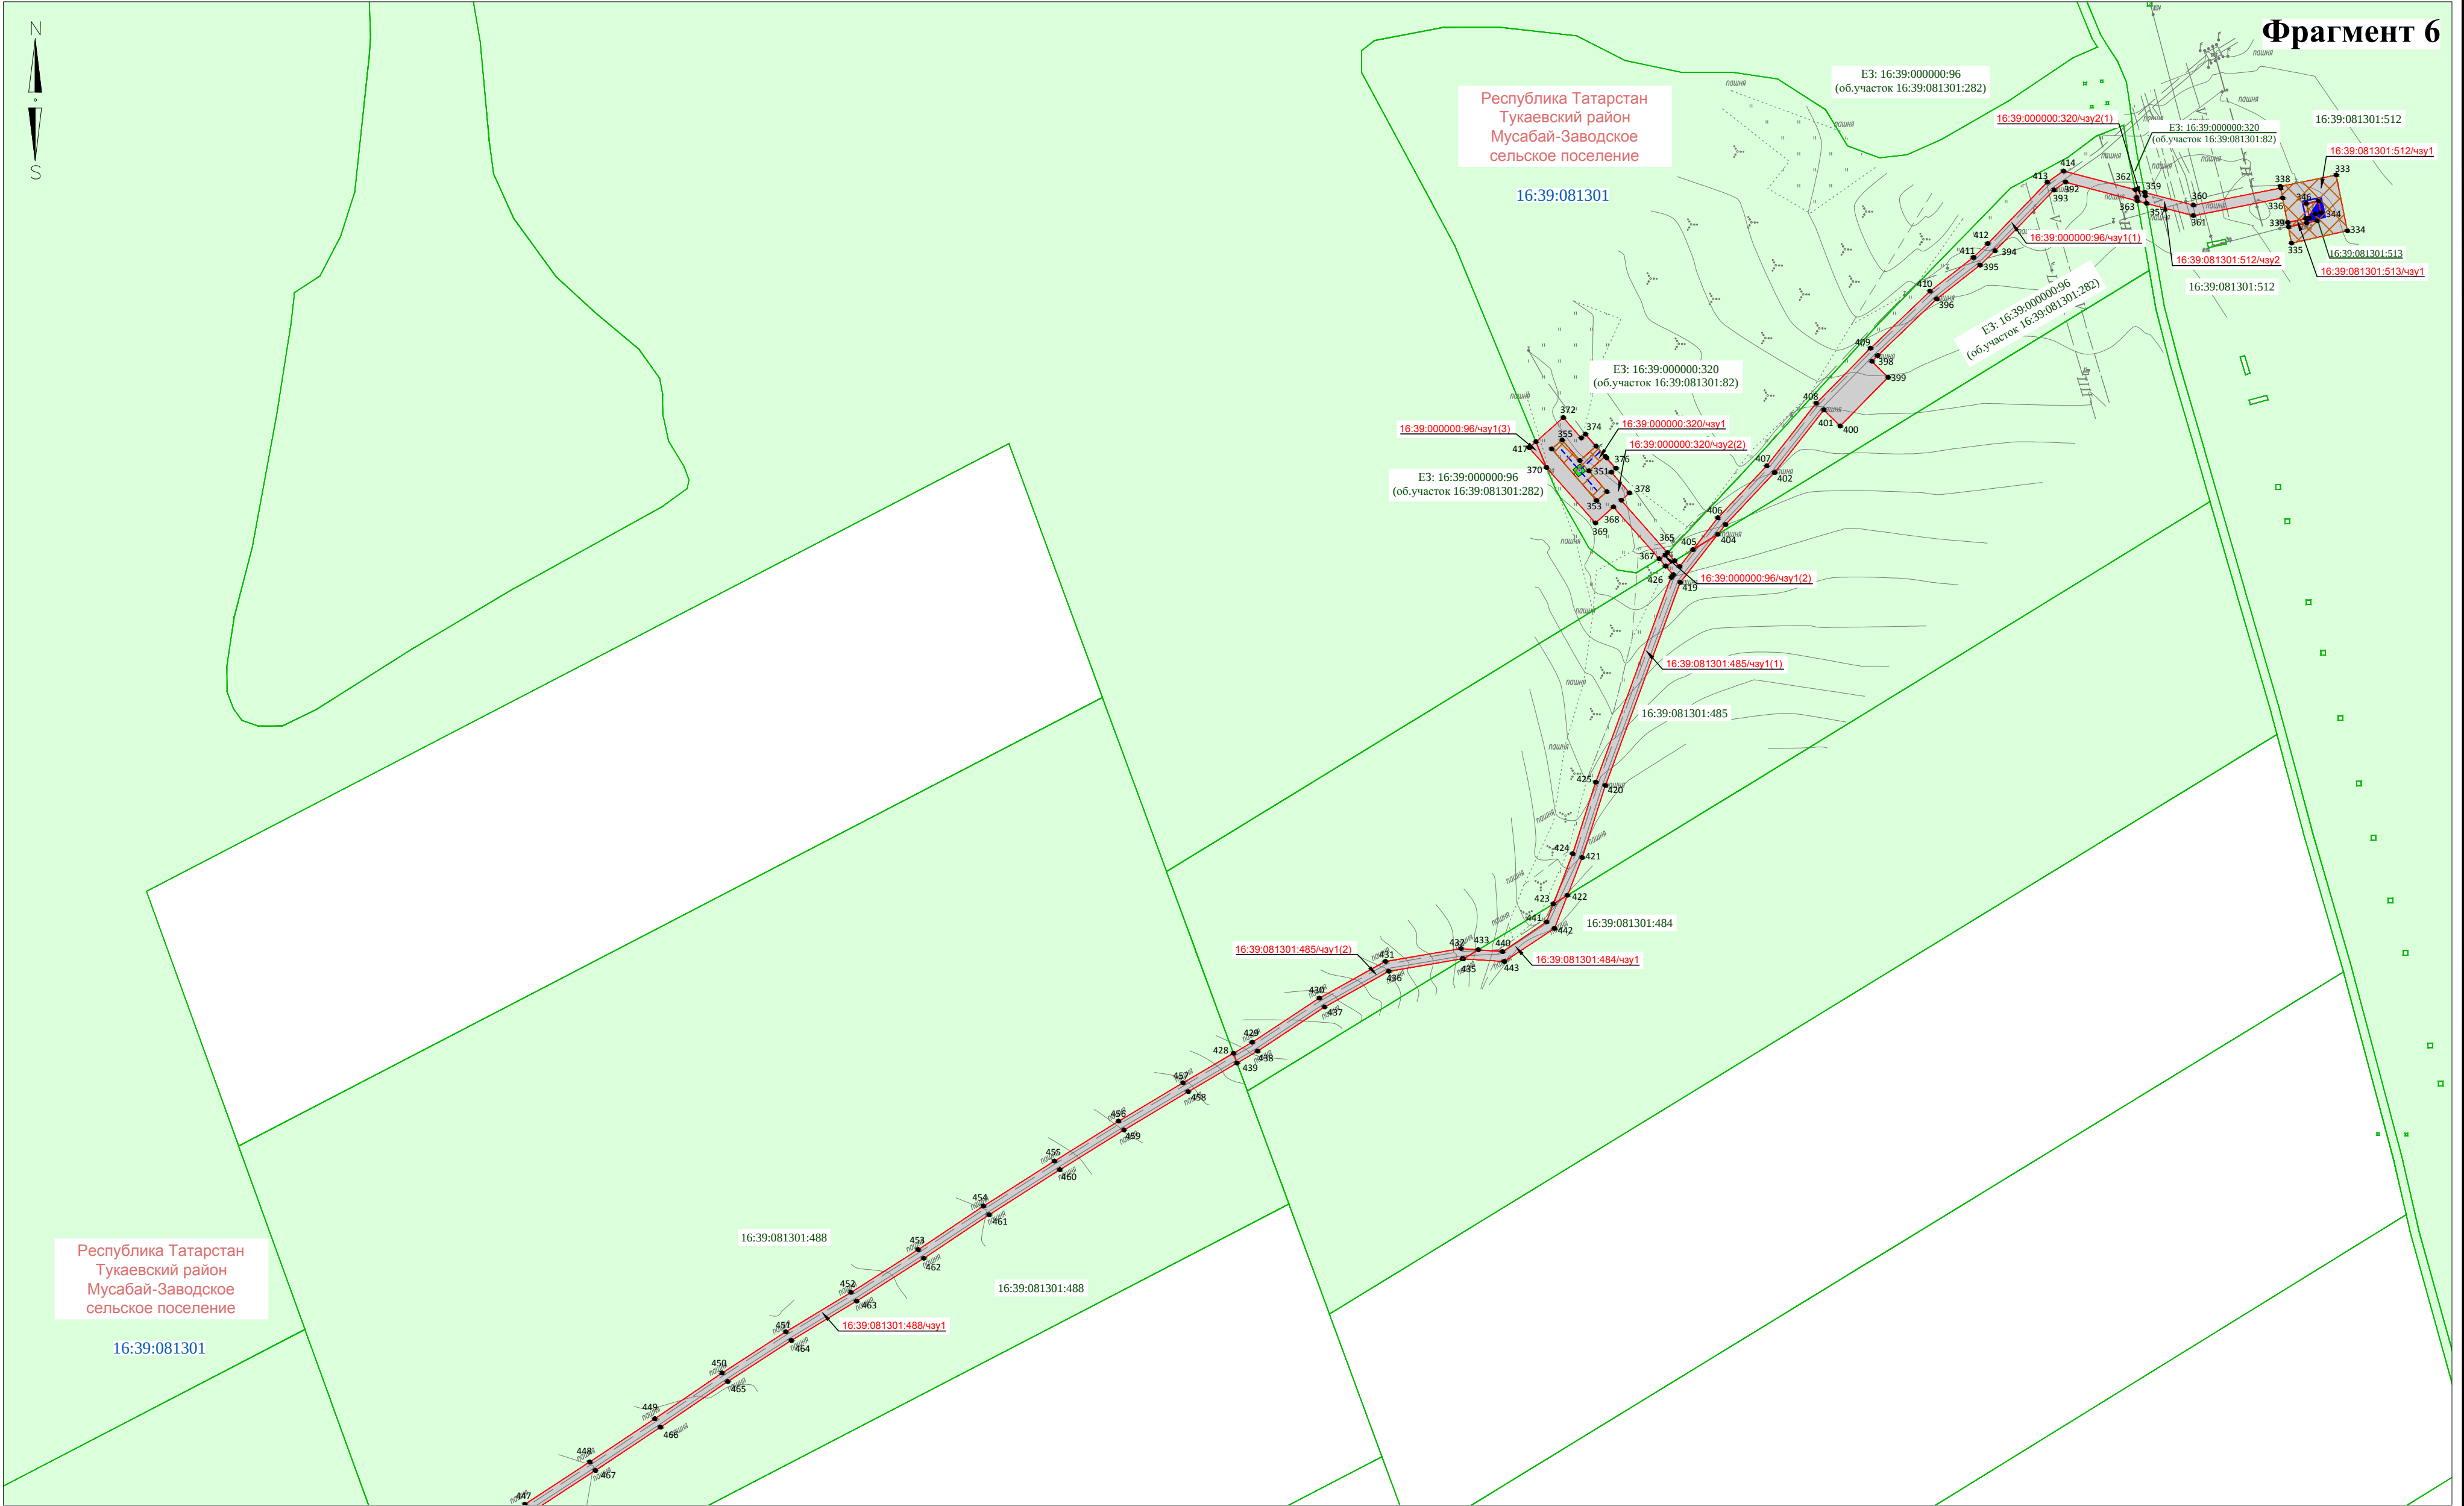


Директор	Яндулов Д.Ю.		Документация по планировке территории для размещения объекта: «Система электрохимической защиты МН "Н.Челны - Альметьевск". АРНУ. Реконструкция»		
Исполнитель	Ивашов А.С.				
			Республика Татарстан, Тукаевский район, Мусабай-Заводское сельское поселение		
			ЧЕРТЕЖ МЕЖЕВАНИЯ ТЕРРИТОРИИ (основная часть)	Стадия	Лист
				ППТ	5
			Масштаб 1 : 2000 (Формат А2)	ООО "Волжские земли" г. Самара 2026 г.	

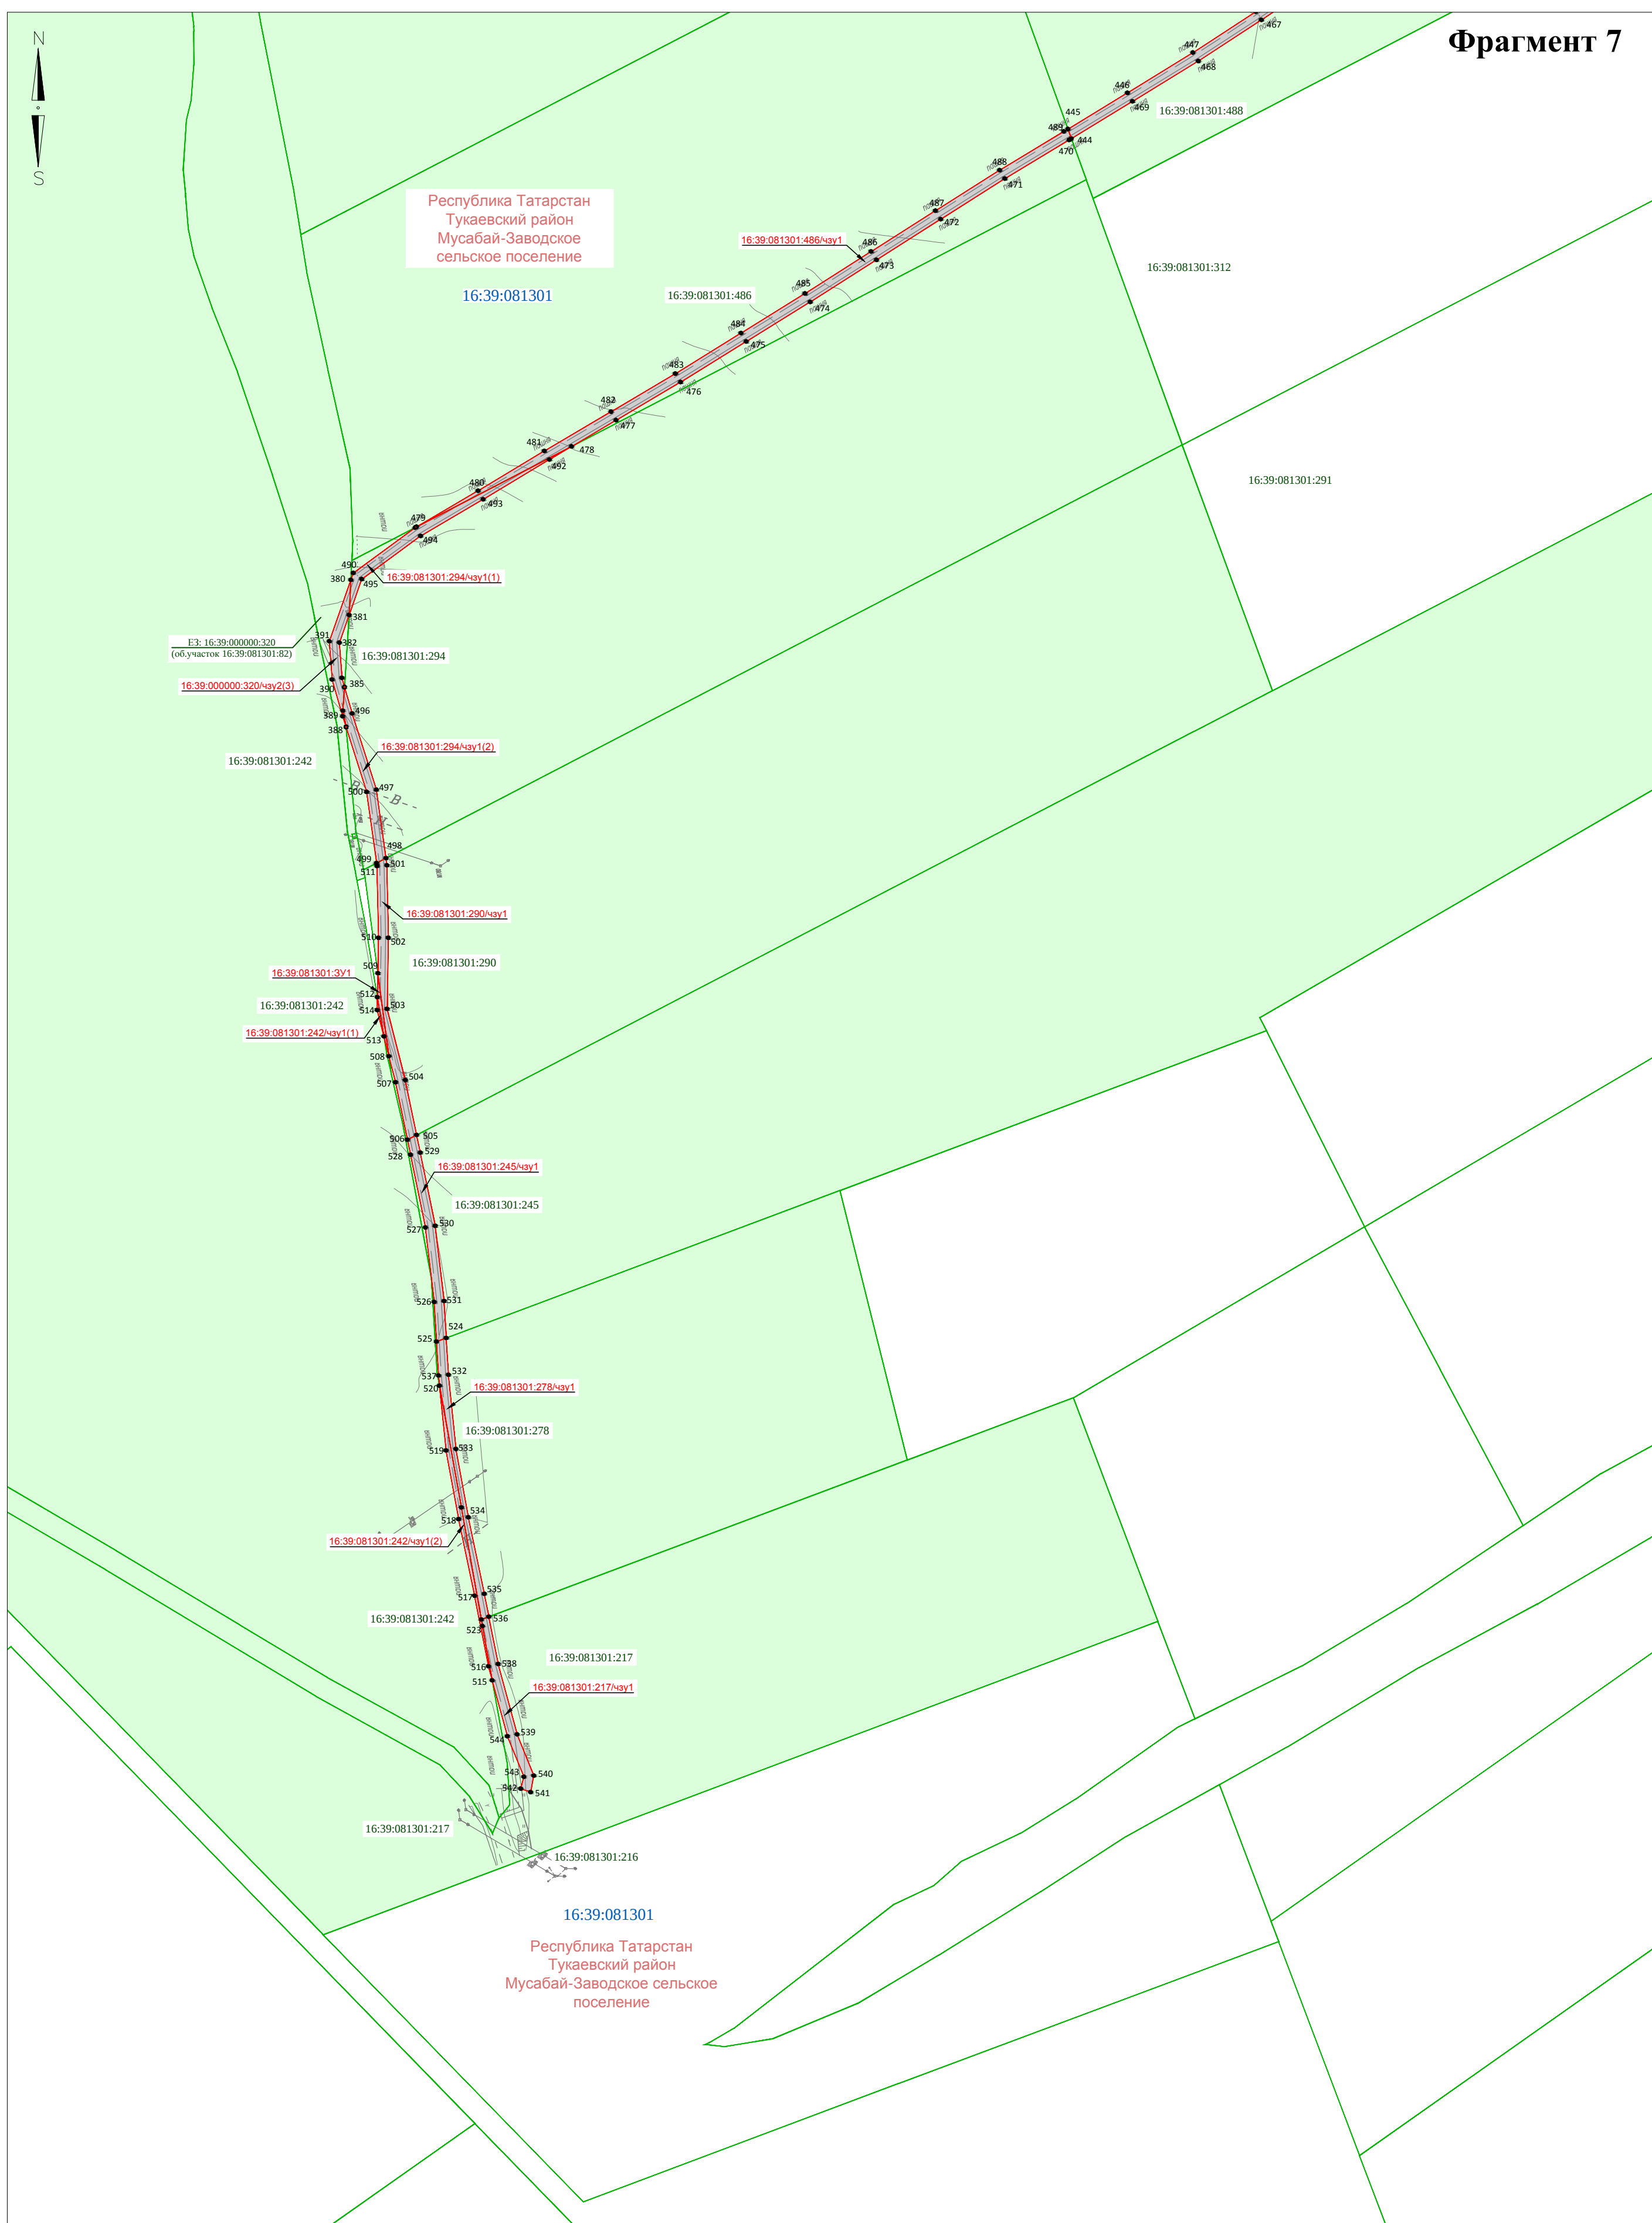


Директор	Яндулов Д.Ю.		Документация по планировке территории для размещения объекта: «Система электрохимической защиты МН "Н.Челны - Альметьевск". АРНУ. Реконструкция»			
Исполнитель	Ивашов А.С.					
			Республика Татарстан, Тукаевский район, Мусабай-Заводское сельское поселение			
			ЧЕРТЕЖ МЕЖЕВАНИЯ ТЕРРИТОРИИ (основная часть) Масштаб 1 : 2000 (Формат А2)	Стадия	Лист	Листов
				ППТ	6	29
				ООО "Волжские земли" г. Самара 2026 г.		


Фрагмент 8

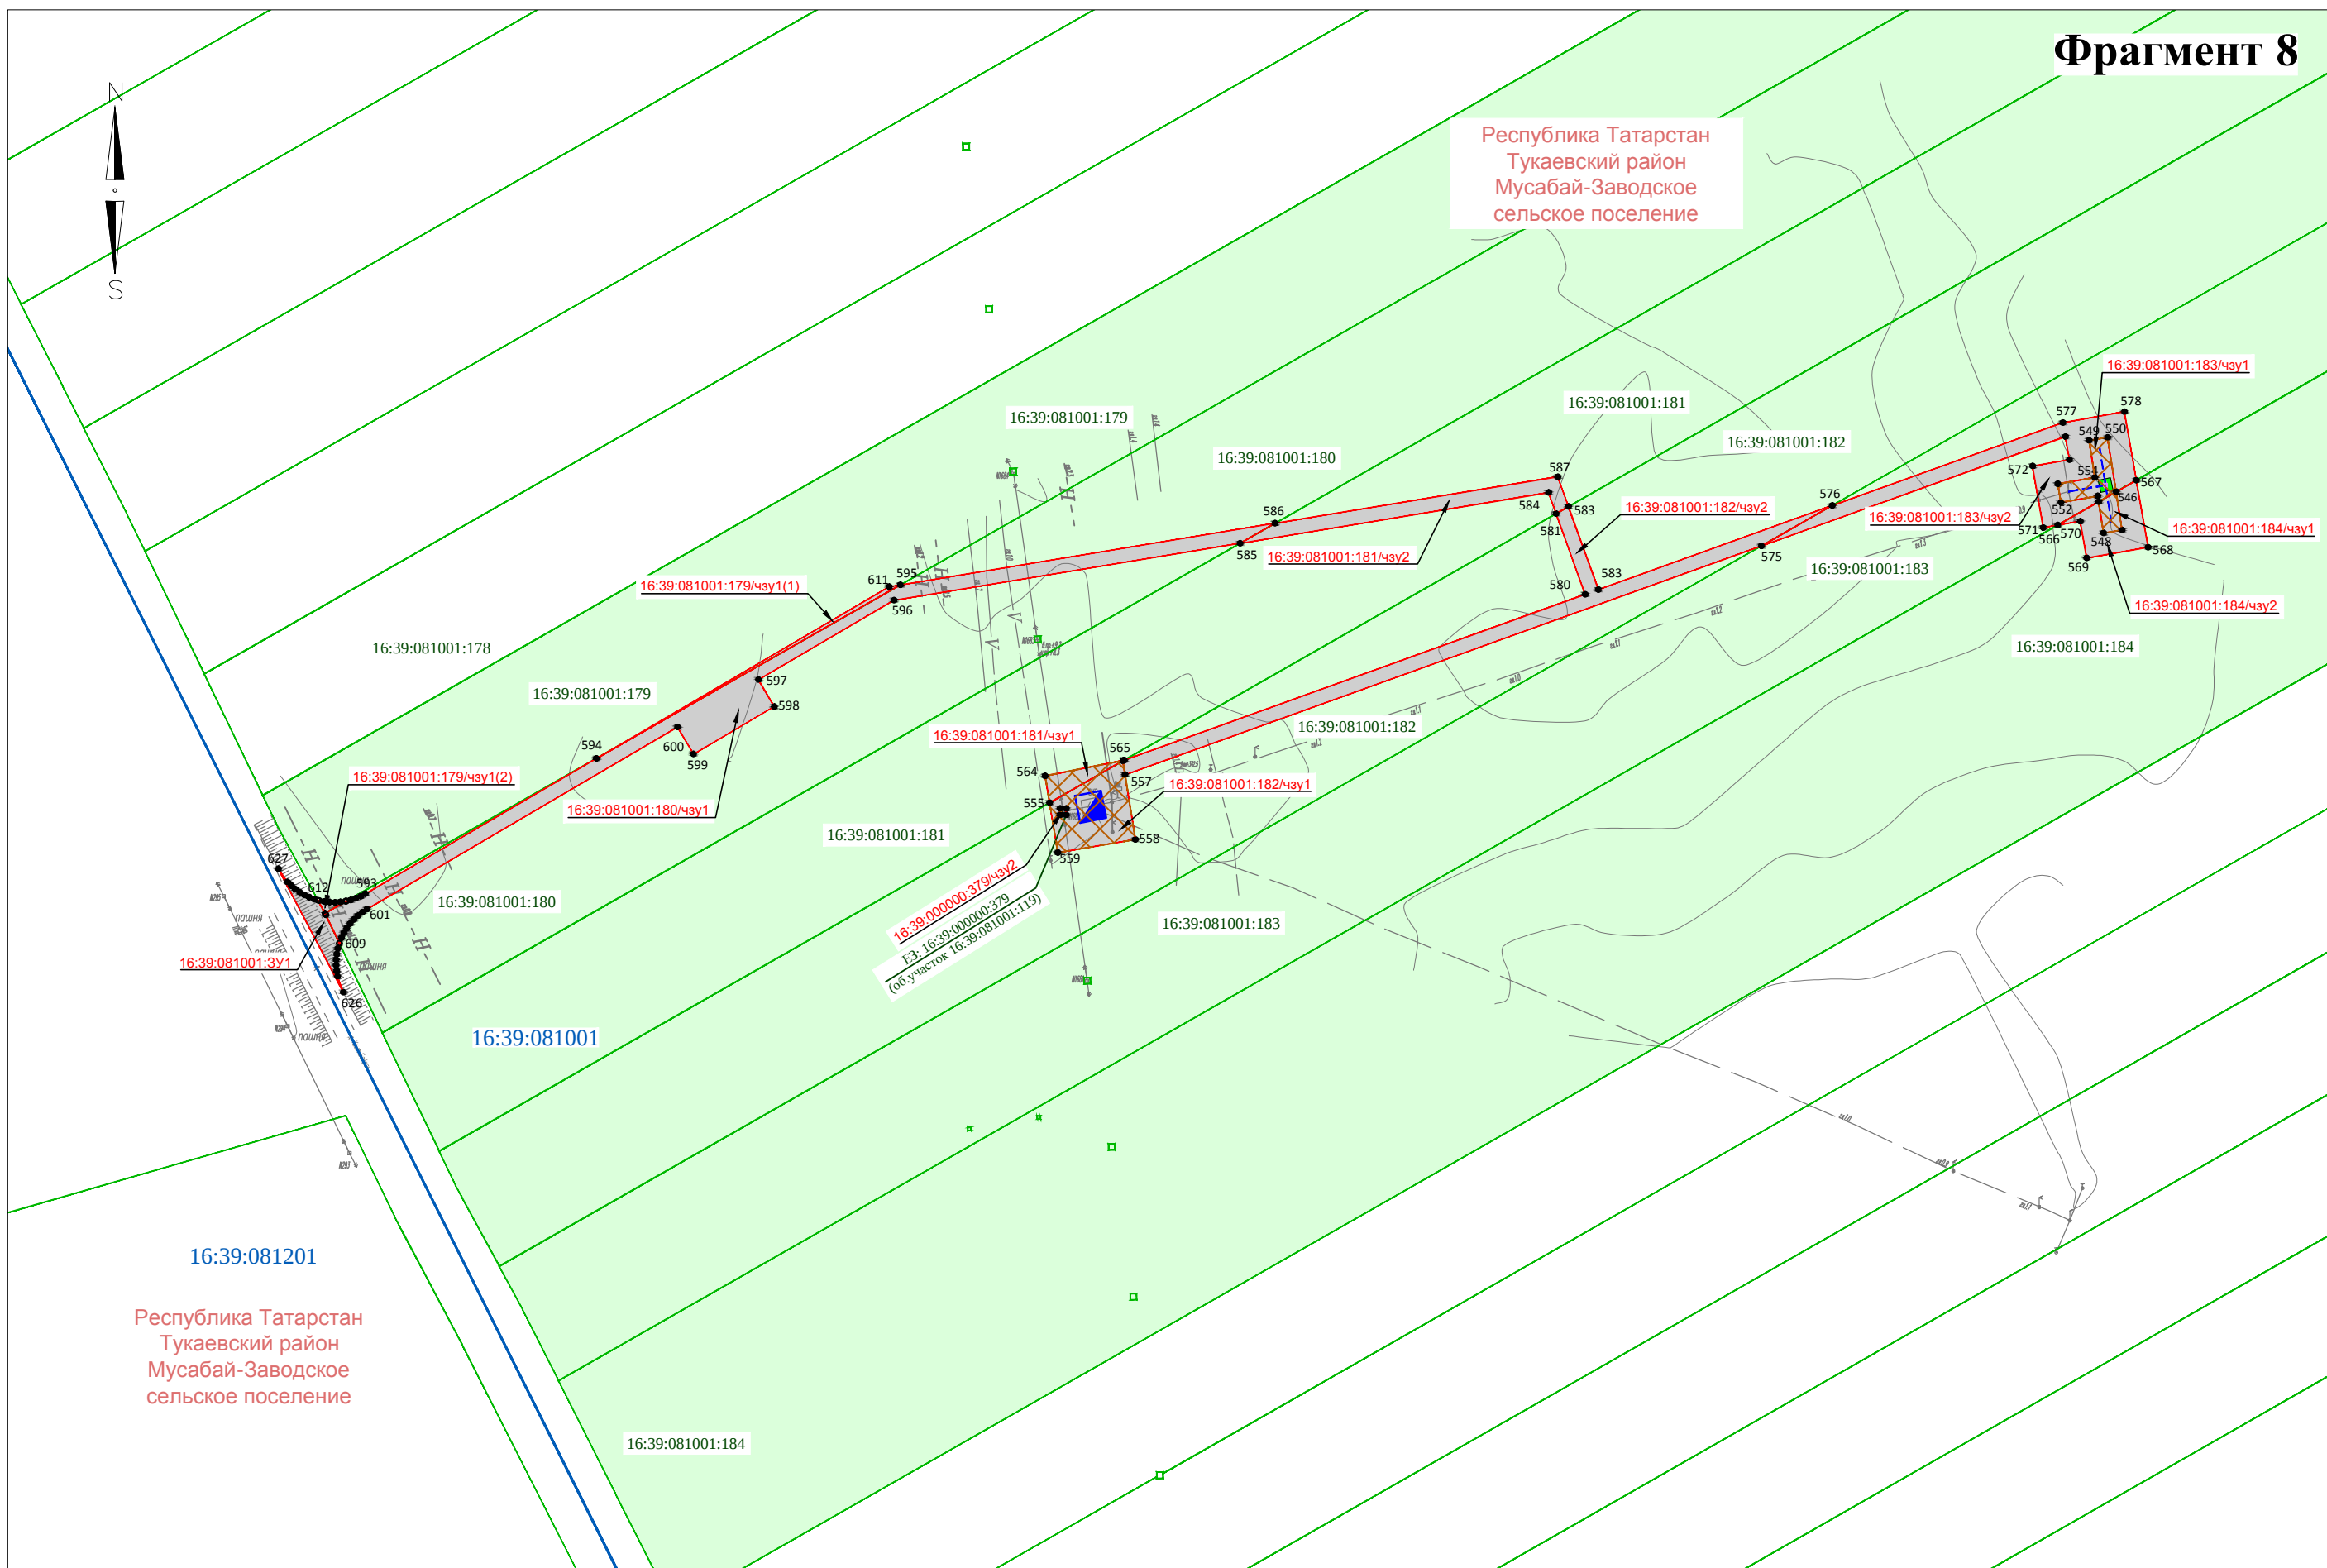


Фрагмент 9

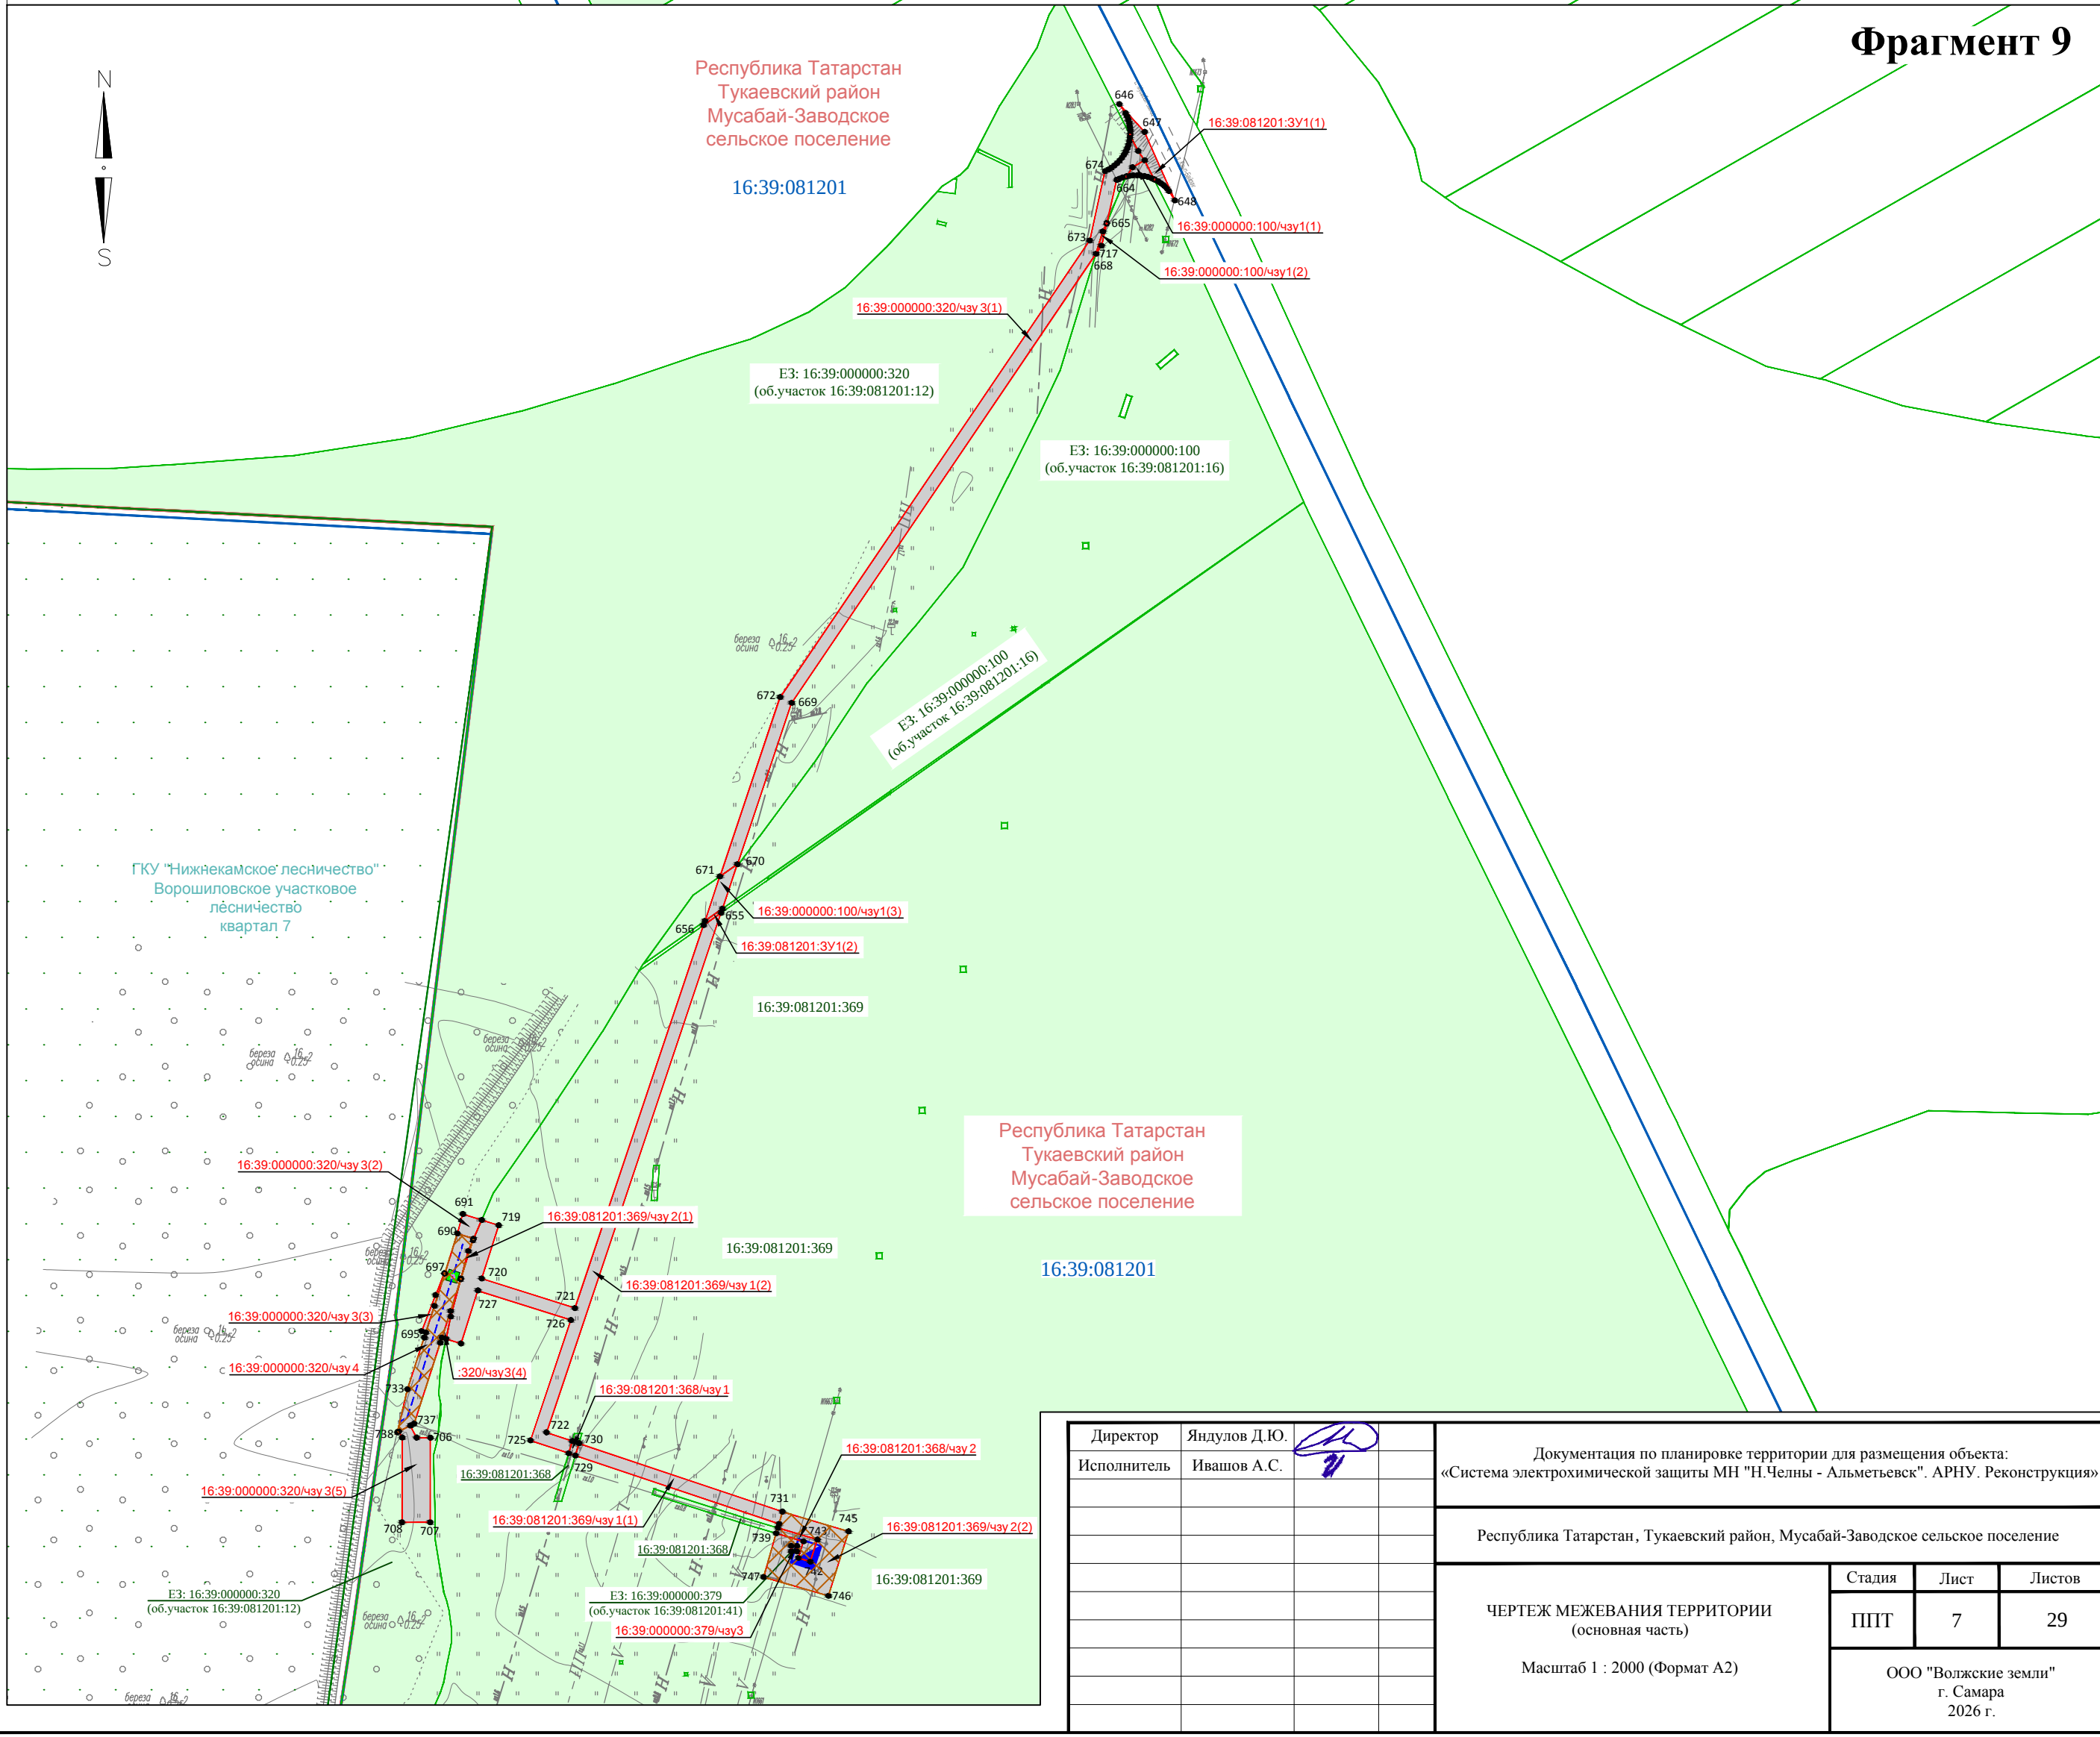


Директор	Яндулов Д.Ю.		Документация по планировке территории для размещения объекта: «Система электрохимической защиты МН "Н.Челны - Альметьевск". АРНУ. Реконструкция»		
Исполнитель	Ивашов А.С.				
			Республика Татарстан, Тукаевский район, Мусабай-Заводское сельское поселение		
			ЧЕРТЕЖ МЕЖЕВАНИЯ ТЕРРИТОРИИ (основная часть)	Стадия	Лист
				ППТ	7
			Масштаб 1 : 2000 (Формат А2)		
			ООО "Волжские земли" г. Самара 2026 г.		
			Листов		
			29		

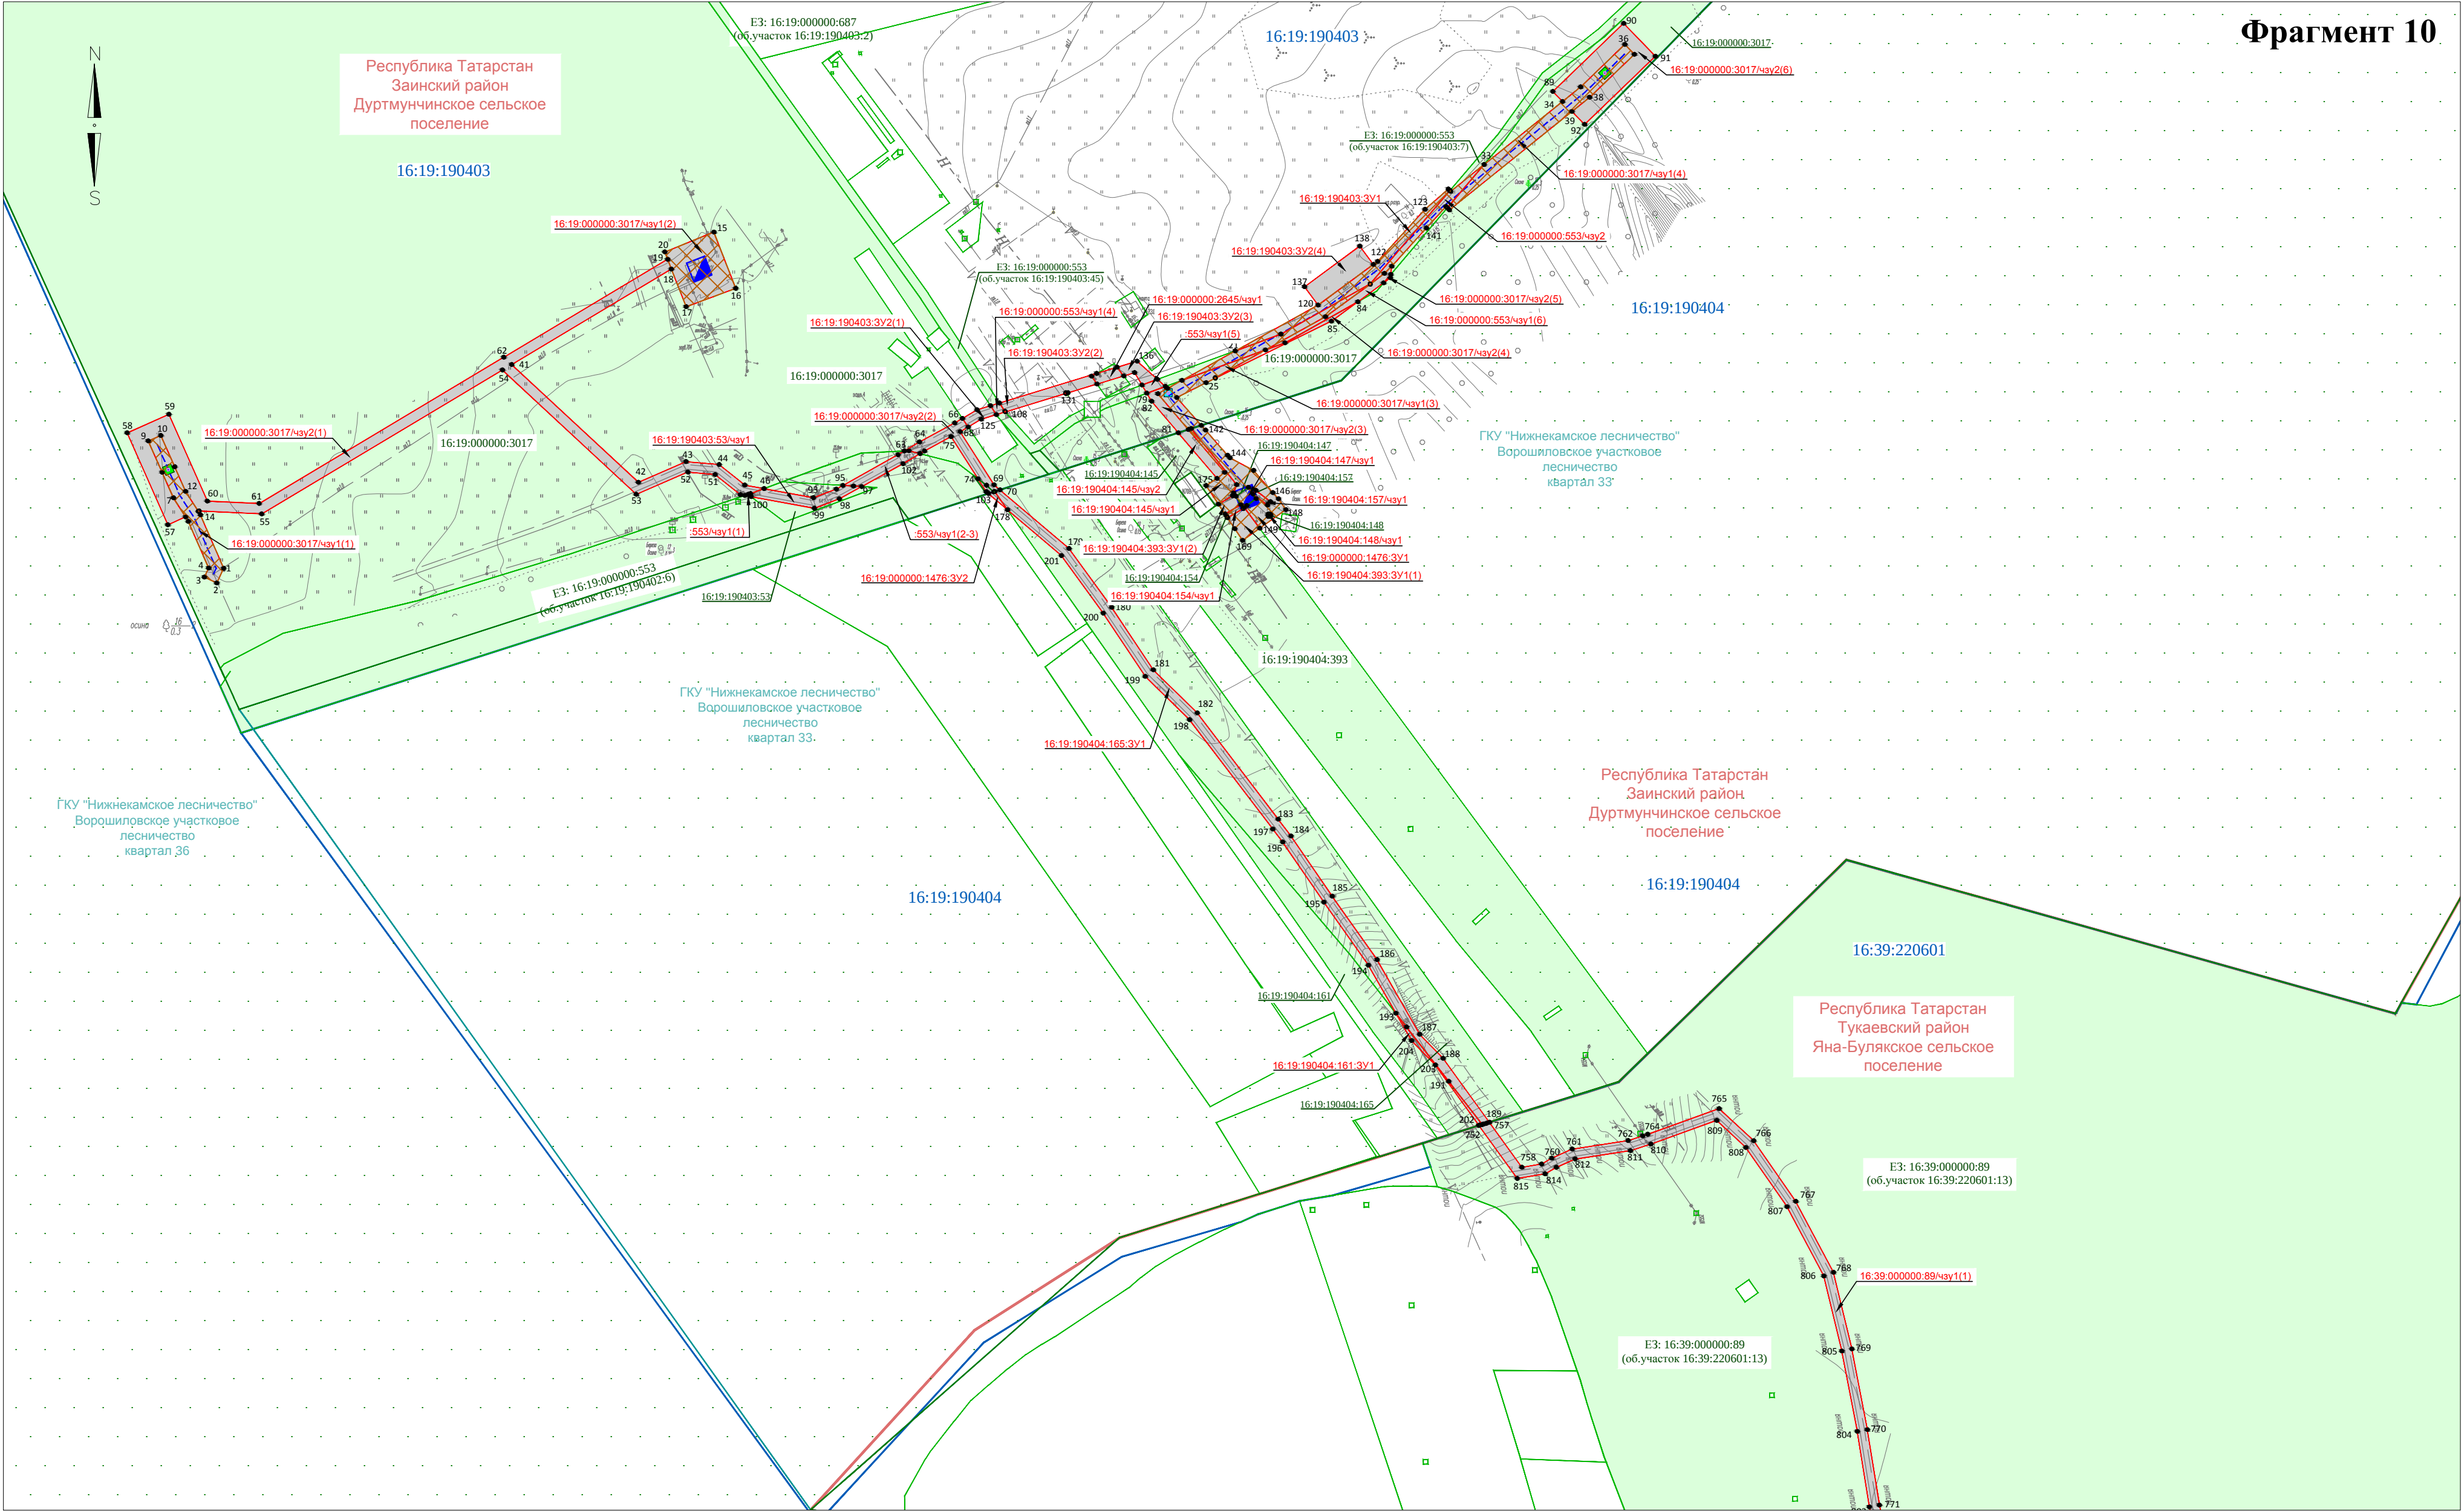


Директор	Яндулов Д.Ю.	Документация по планировке территории для размещения объекта: «Система электрохимической защиты МН "Н.Челны - Альметьевск". АРНУ. Реконструкция»		
Исполнитель	Ивашов А.С.			
		Республика Татарстан, Заинский район, Дуртмунчинское сельское поселение, Тукаевский район, Яна-Булякское сельское поселение		
ЧЕРТЕЖ МЕЖЕВАНИЯ ТЕРРИТОРИИ (основная часть)		Стадия	Лист	Листов
		ППТ	8	29
Масштаб 1 : 2000 (Формат А2)		ООО "Волжские земли" г. Самара 2026 г.		

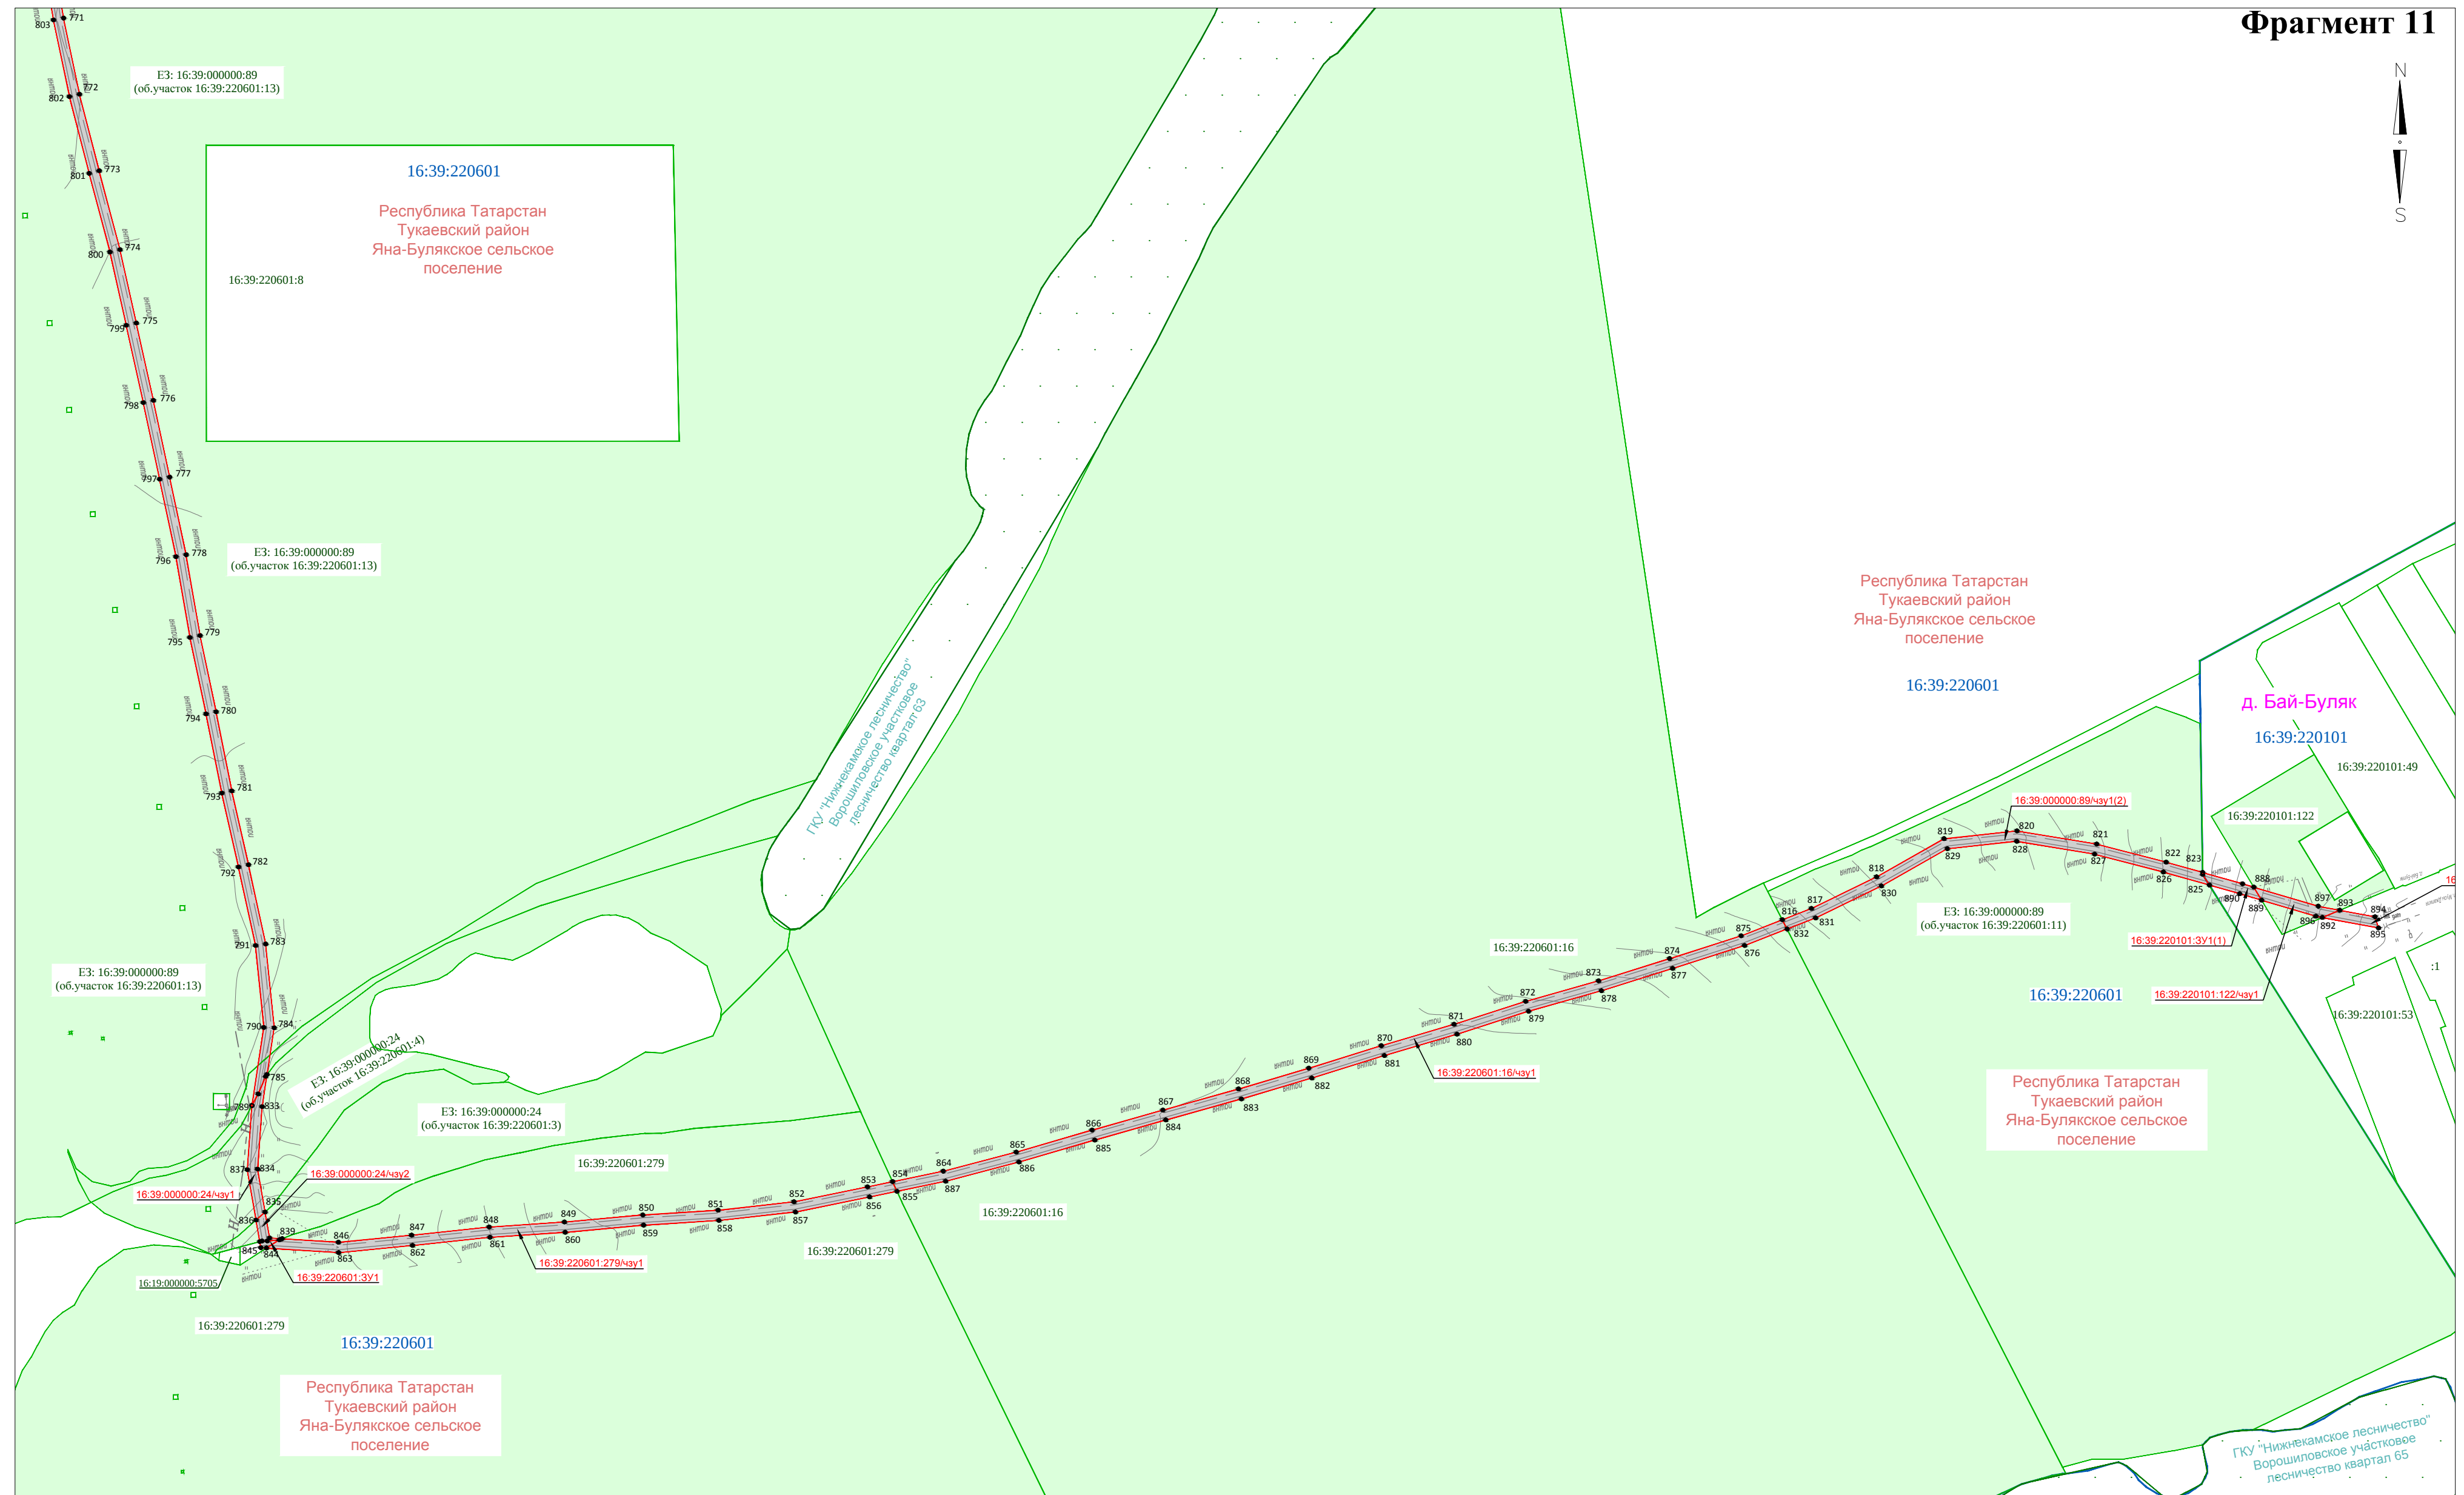


Директор	Яндулов Д.Ю.			Документация по планировке территории для размещения объекта: «Система электрохимической защиты МН "Н.Челны - Альметьевск". АРНУ. Реконструкция» Республика Татарстан, Тукаевский район, Яна-Булякское сельское поселение ЧЕРТЕЖ МЕЖЕВАНИЯ ТЕРРИТОРИИ (основная часть) Масштаб 1 : 2000 (Формат А2) <table><tr><td>Стадия</td><td>Лист</td><td>Листов</td></tr><tr><td>ППТ</td><td>9</td><td>29</td></tr></table> ООО "Волжские земли" г. Самара 2026 г.	Стадия	Лист	Листов	ППТ	9	29
Стадия	Лист	Листов								
ППТ	9	29								
Исполнитель	Иванов А.С.									

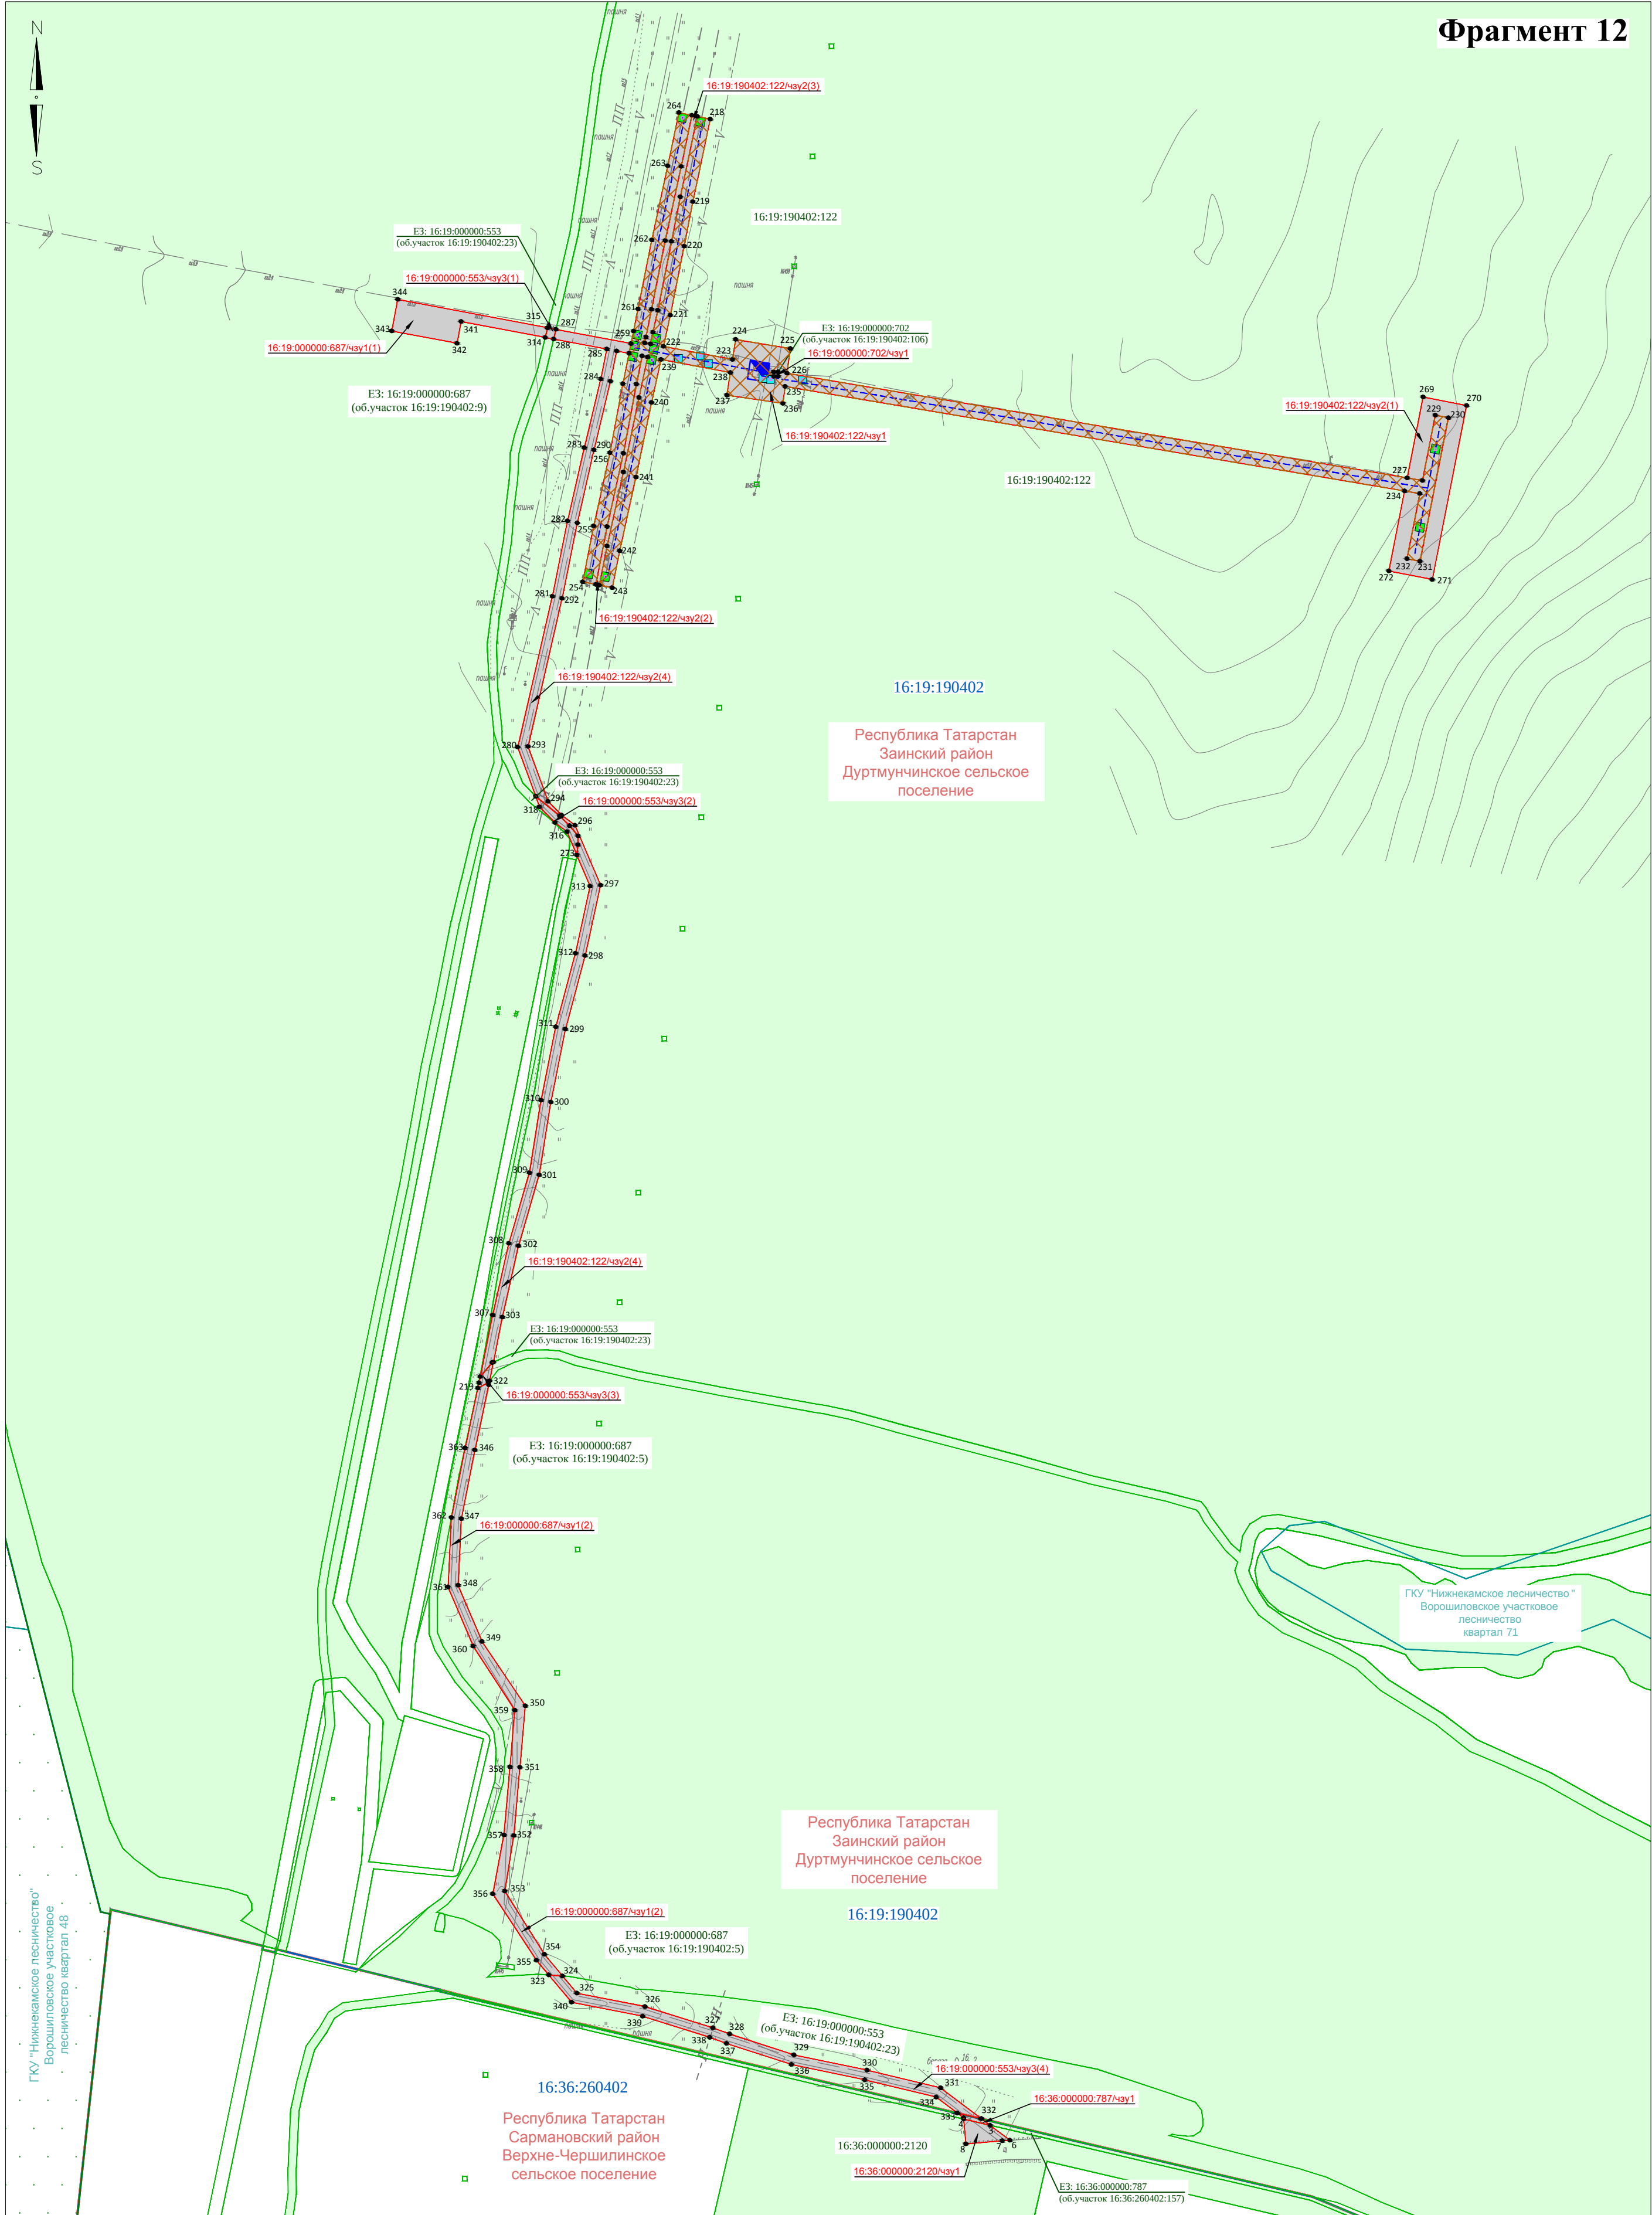


Директор	Яндулов Д.Ю.		Документация по планировке территории для размещения объекта: «Система электрохимической защиты МН "Н.Челны - Альметьевск". АРНУ. Реконструкция»		
Исполнитель	Ивашов А.С.				
			Республика Татарстан, Заинский район, Дуртмунчинское сельское поселение, Сармановский район, Верхне-Чершилинское сельское поселение		
			ЧЕРТЕЖ МЕЖЕВАНИЯ ТЕРРИТОРИИ (основная часть)	Стадия	Лист
				ППТ	10
			Масштаб 1 : 2000 (Формат А2)	ООО "Волжские земли" г. Самара 2026 г.	
				Листов	29

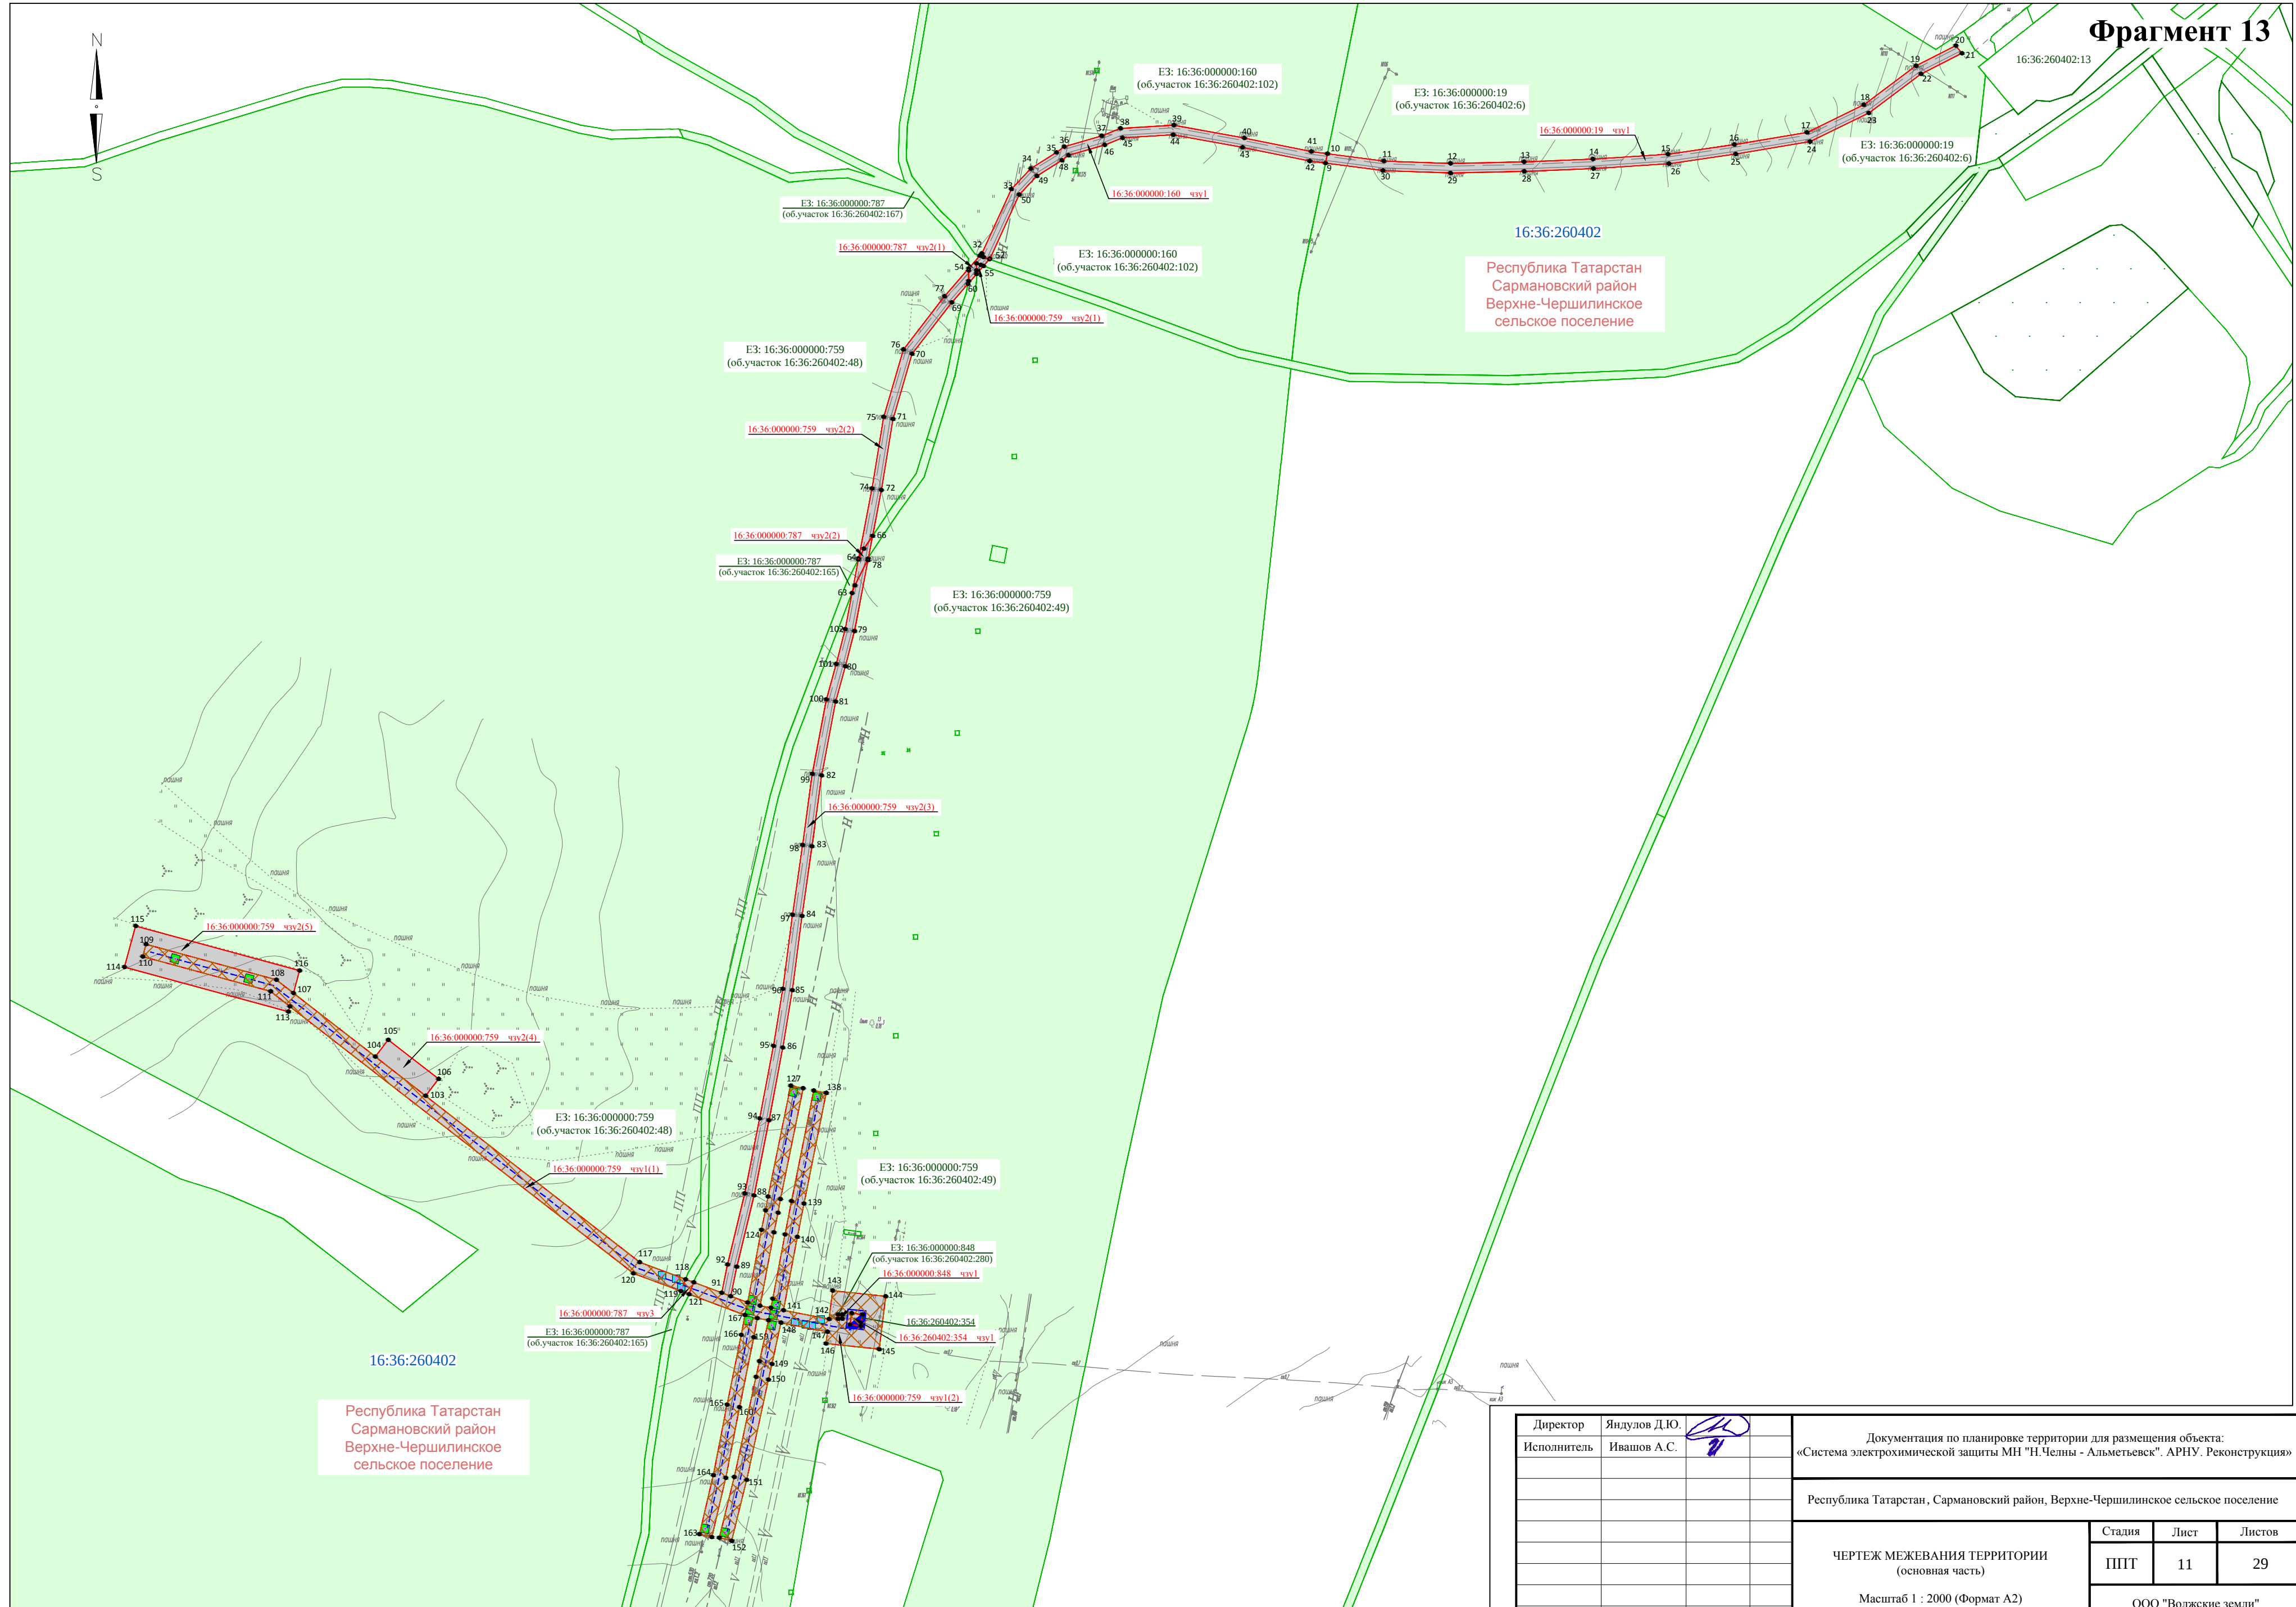

Директор	Яндулов Д.Ю.		Документация по планировке территории для размещения объекта: «Система электрохимической защиты МН "Н.Челны - Альметьевск". АРНУ. Реконструкция»		
Исполнитель	Ивашов А.С.				
			Республика Татарстан, Сармановский район, Верхне-Чершилинское сельское поселение		
			ЧЕРТЕЖ МЕЖЕВАНИЯ ТЕРРИТОРИИ (основная часть) Масштаб 1 : 2000 (Формат А2)	Стадия	Лист
				ППТ	11
				Листов	
				ООО "Волжские земли" г. Самара 2026 г.	

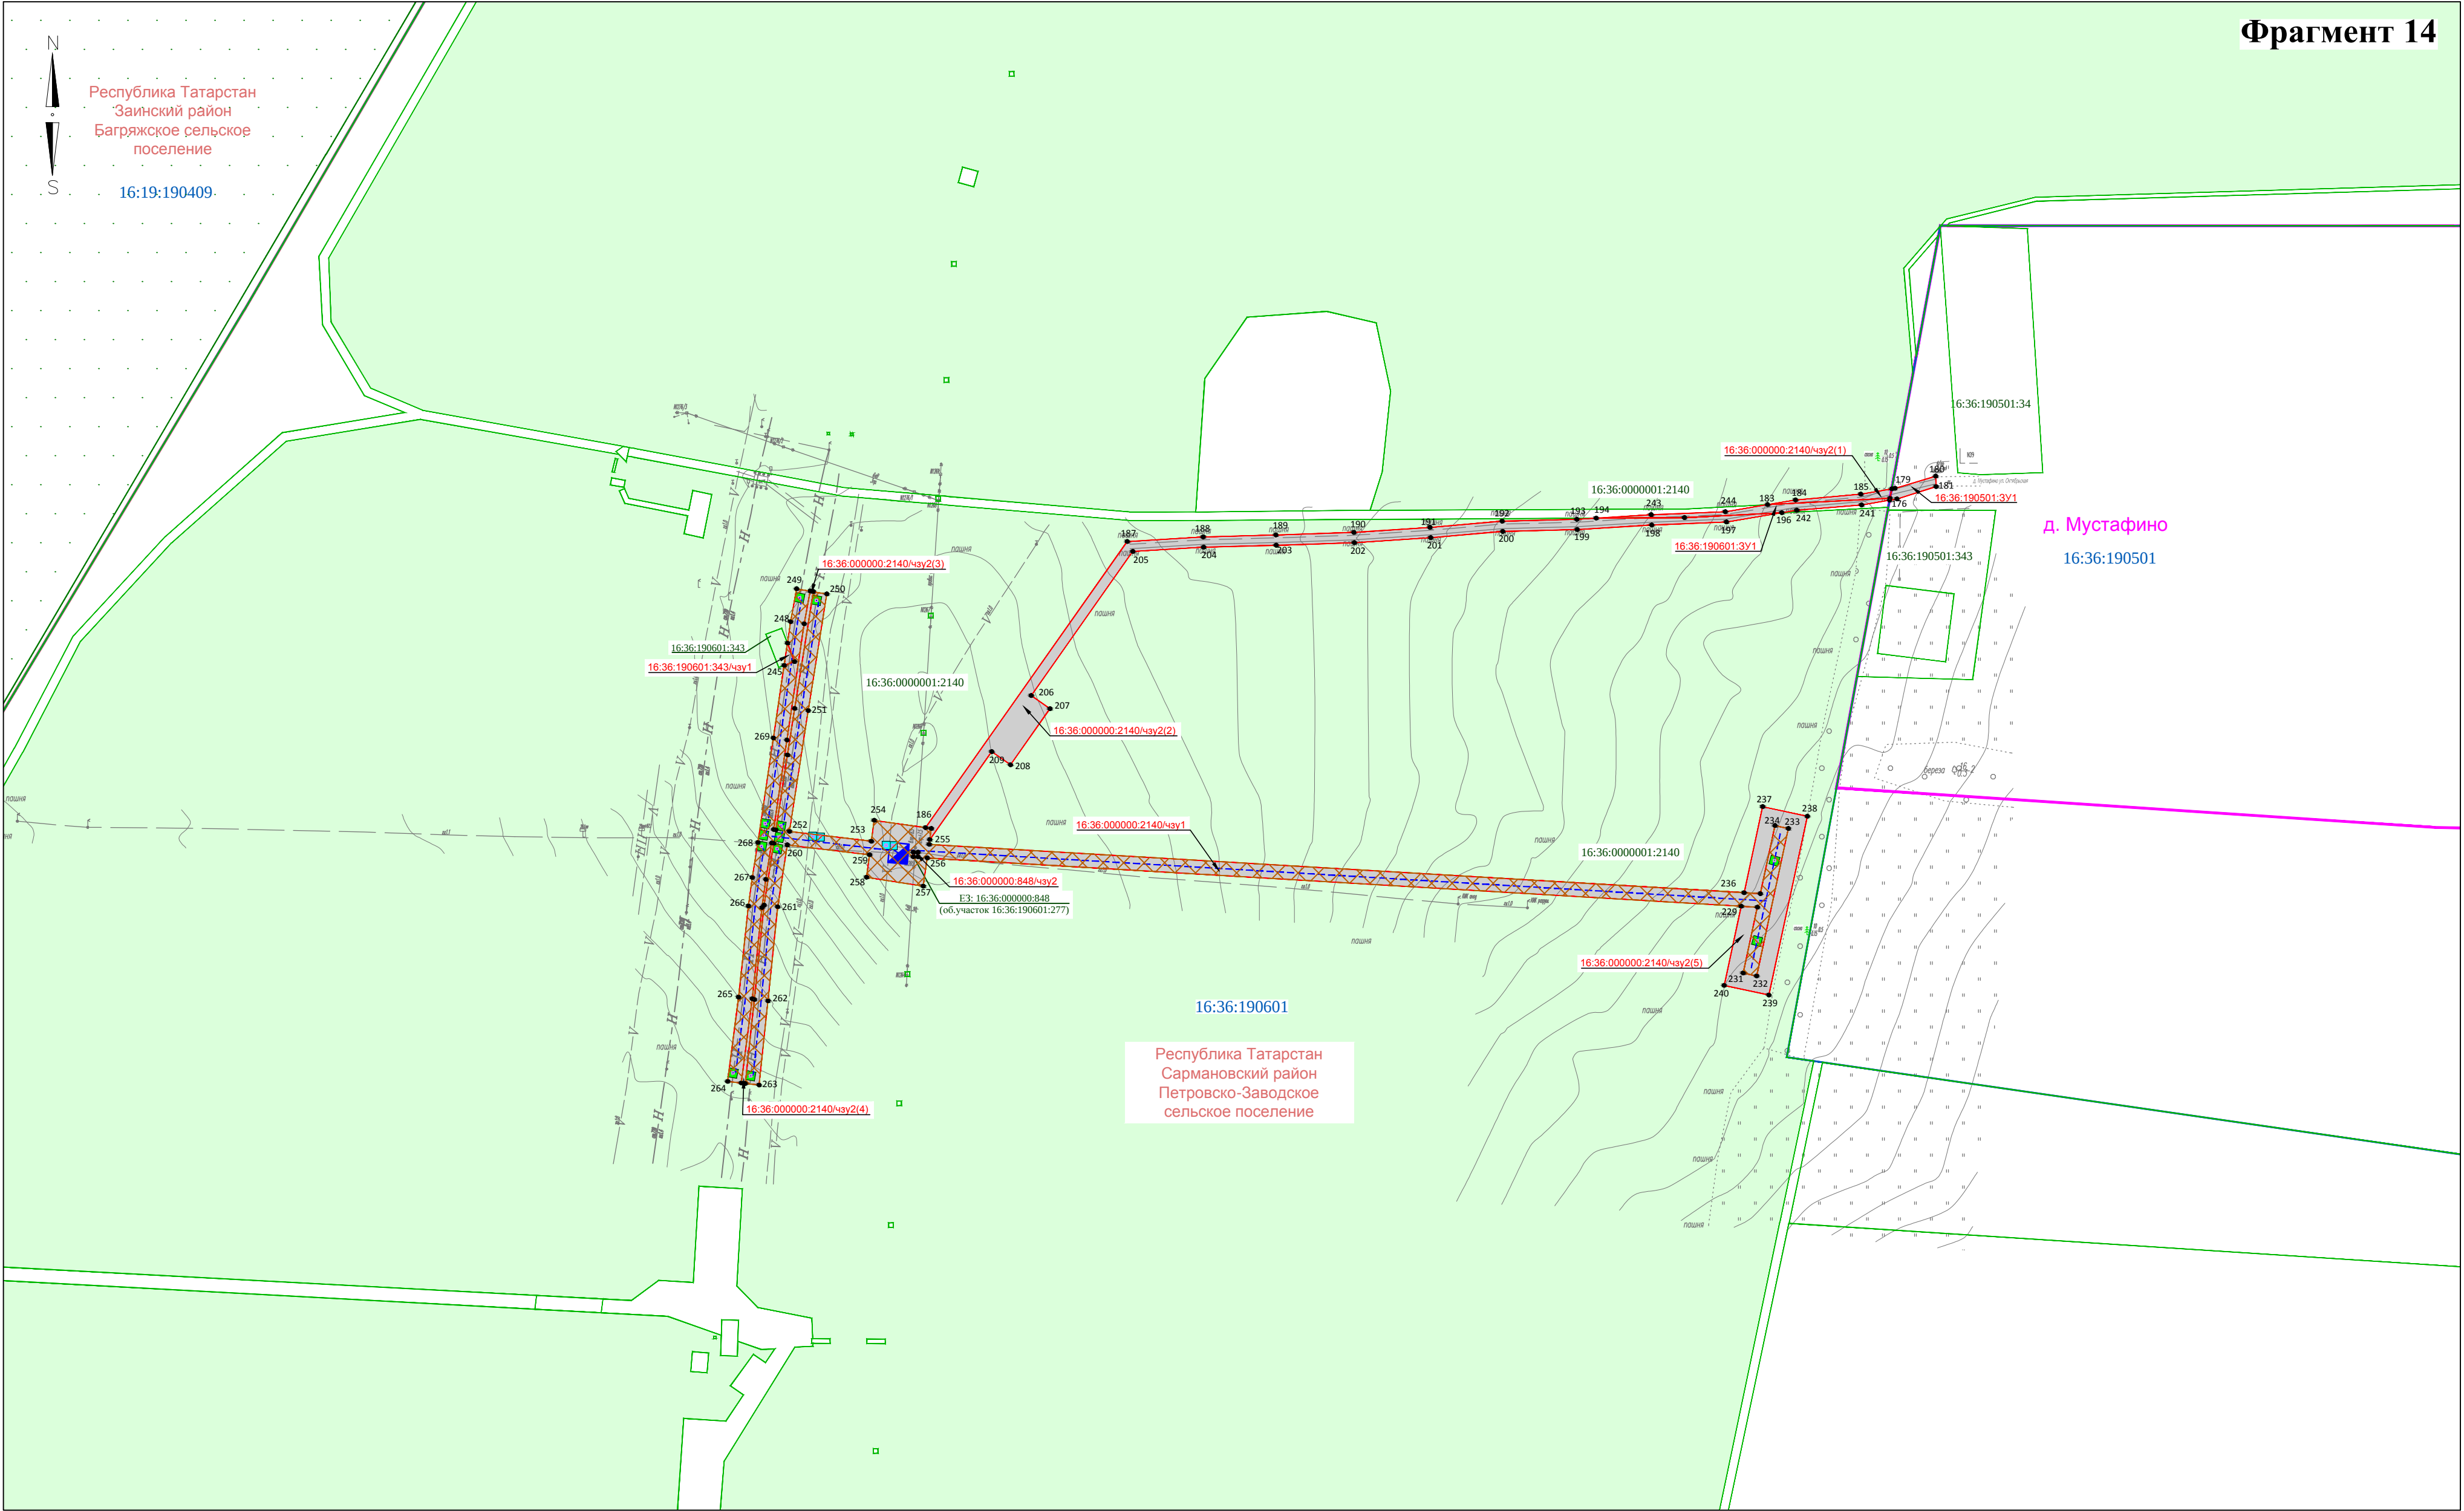

Директор	Яндулов Д.Ю.		Документация по планировке территории для размещения объекта: «Система электрохимической защиты МН "Н.Челны - Альметьевск". АРНУ. Реконструкция»		
Исполнитель	Ивашов А.С.				
			Республика Татарстан, Сармановский район, Петровско-Заводское сельское поселение		
			ЧЕРТЕЖ МЕЖЕВАНИЯ ТЕРРИТОРИИ (основная часть)	Стадия	Лист
				ПТП	12
			Масштаб 1 : 2000 (Формат А2)		
			ООО "Волжские земли" г. Самара 2026 г.		

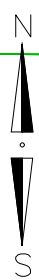

Республика Татарстан
Сармановский район
Петровско-Заводское
сельское поселение

16:36:190601

16:36:190701

16:36:000000:2107

ГКУ "Азнакаевское лесничество"
Сармановское участковое
лесничество
квартал 13


ГКУ "Азнакаевское лесничество"
Сармановское участковое
лесничество
квартал 13

16:36:000000:2107


Е3: 16:36:000000:468
(об.участок 16:36:190601:114)

E3: 16:36:000000:468
(об.участок 16:36:190601:114)


Директор	Яндулов Д.Ю.					
Исполнитель	Ивашов А.С.		Документация по планировке территории для размещения объекта: «Система электрохимической защиты МН "Н.Челны - Альметьевск". АРНУ. Реконструкция»			
			Республика Татарстан, Сармановский район, Петровско-Заводское сельское поселение			
			ЧЕРТЕЖ МЕЖЕВАНИЯ ТЕРРИТОРИИ (основная часть)	Стадия	Лист	Листов
				ППТ	13	29
				Масштаб 1 : 2000 (Формат А2)		
			ООО "Волжские земли" г. Самара 2026 г.			

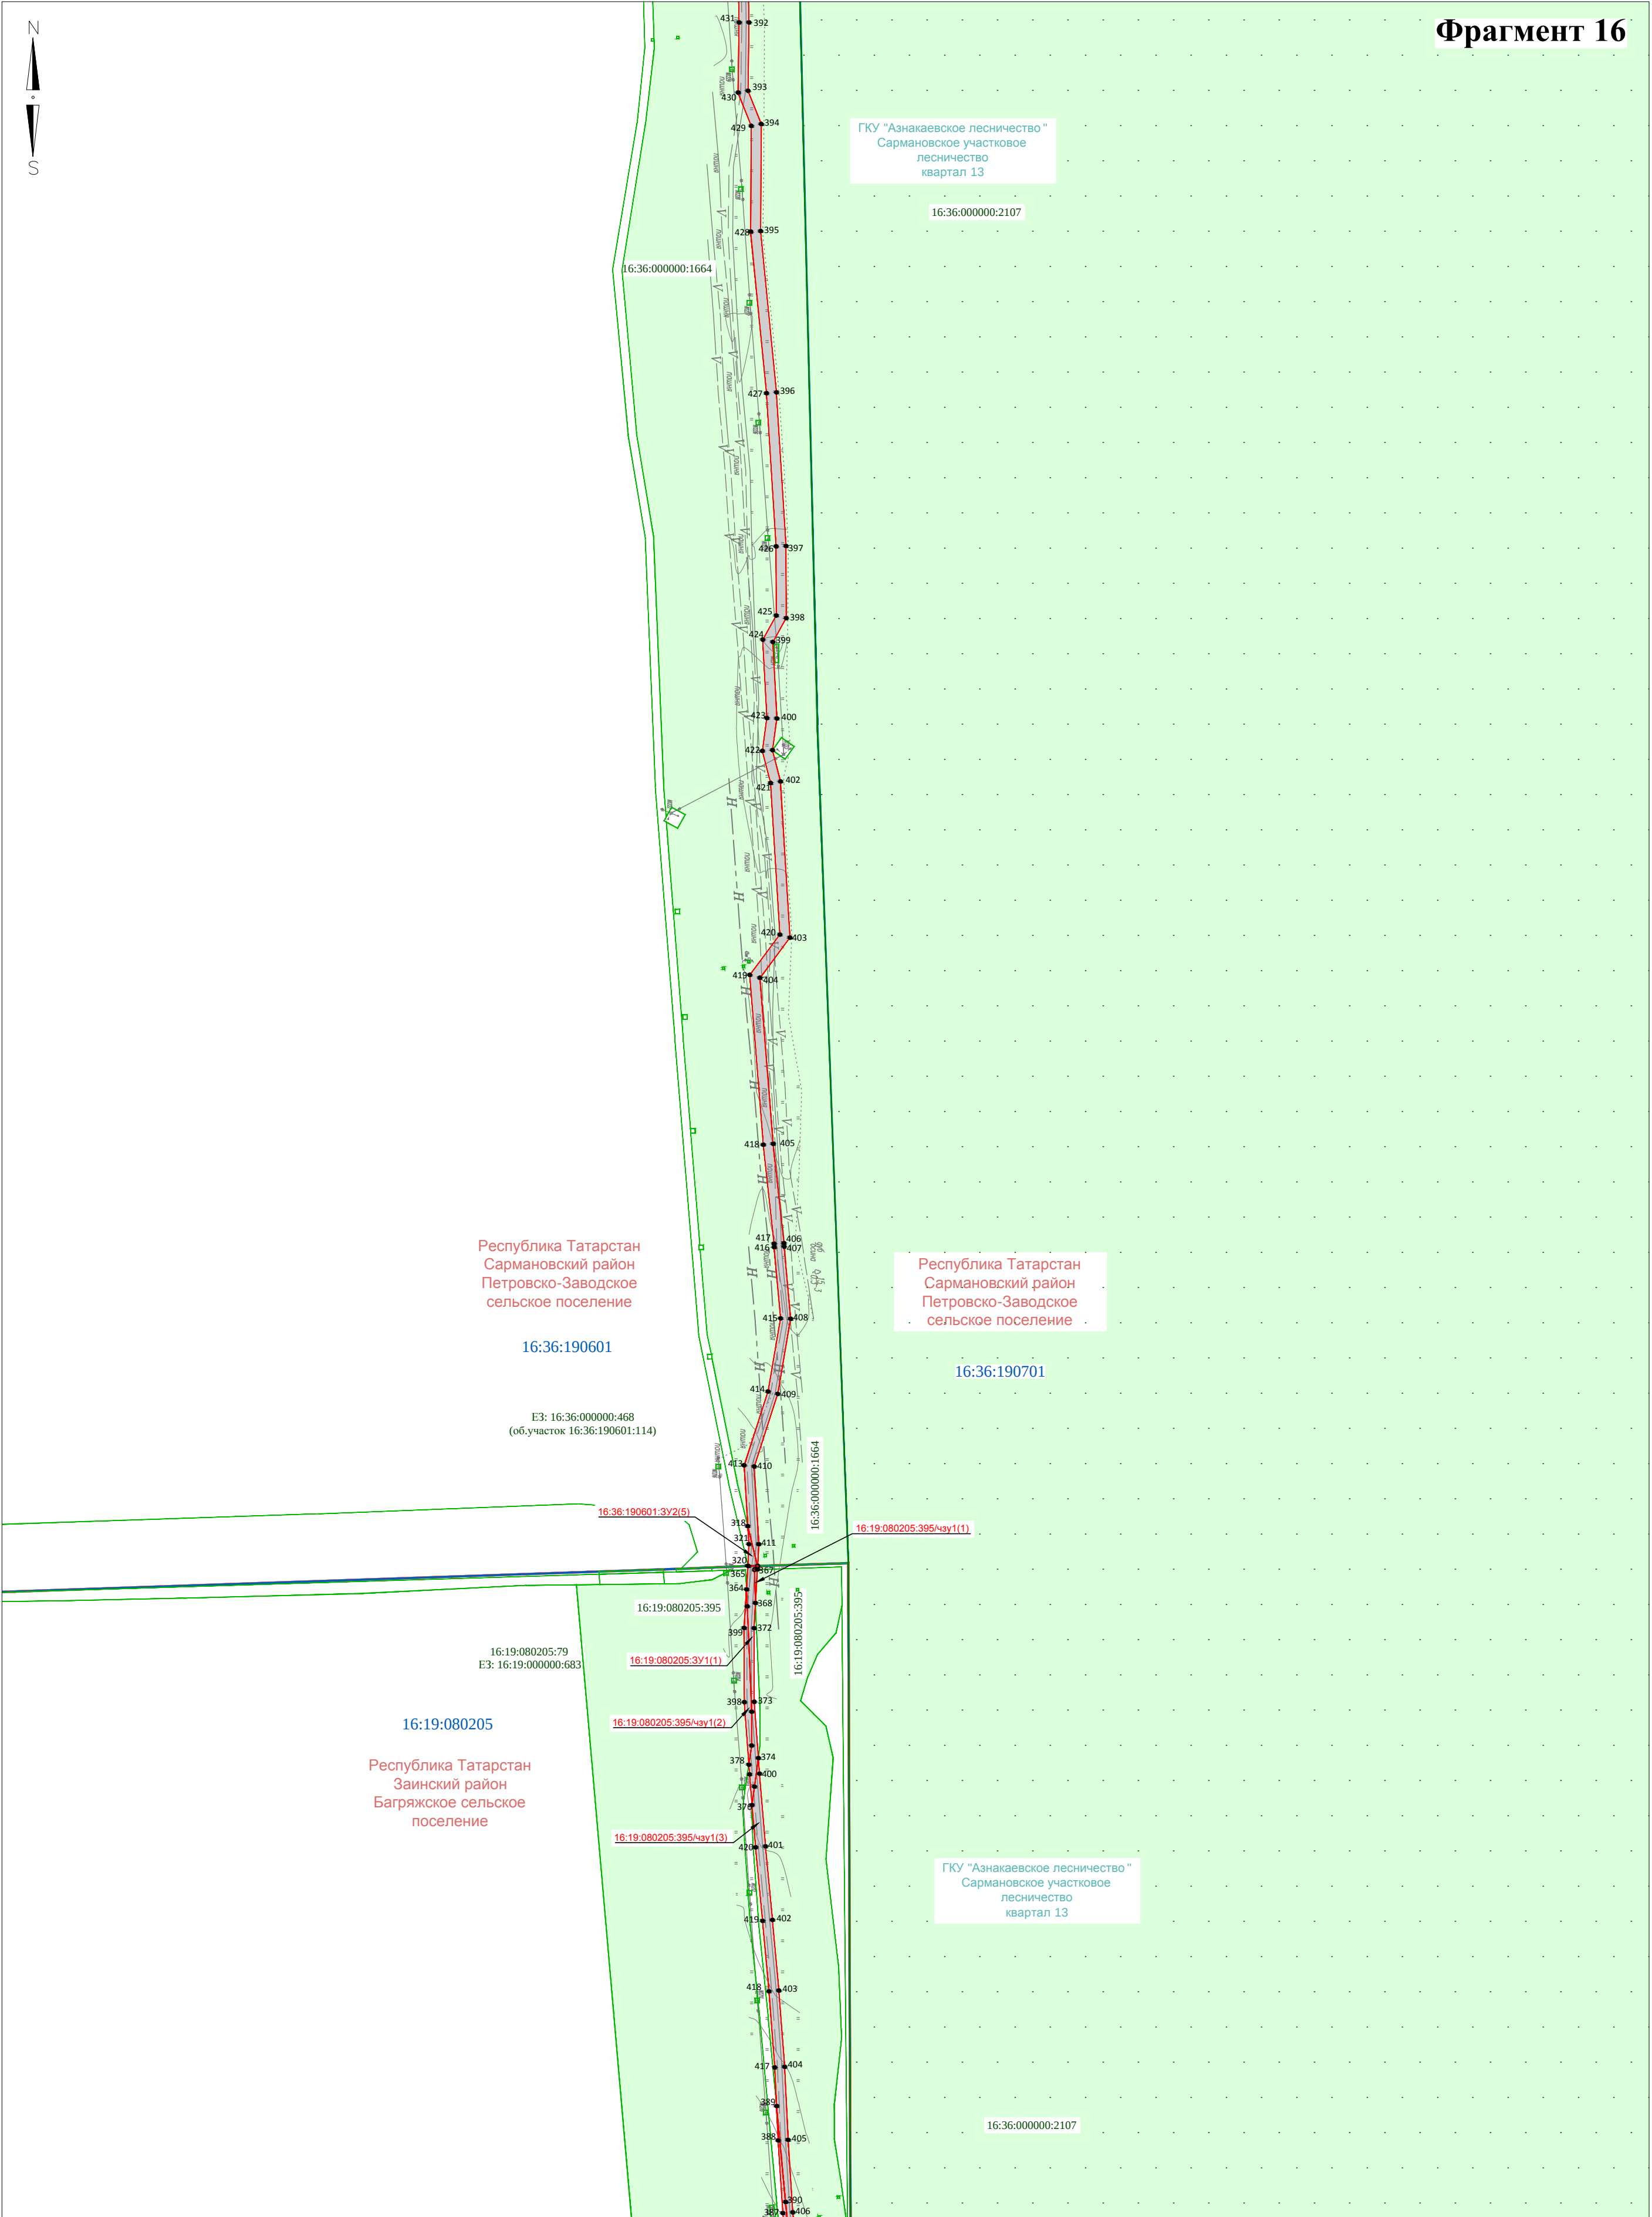


Директор	Яндулов Д.Ю.		Документация по планировке территории для размещения объекта: «Система электрохимической защиты МН "Н.Челны - Альметьевск". АРНУ. Реконструкция»			
Исполнитель	Ивашов А.С.					
			Республика Татарстан, Сармановский район, Петровско-Заводское сельское поселение, Заинский район, Багряжское сельское поселение			
			ЧЕРТЕЖ МЕЖЕВАНИЯ ТЕРРИТОРИИ (основная часть) Масштаб 1 : 2000 (Формат А2)	Стадия	Лист	Листов
				ППТ	14	29
				ООО "Волжские земли" г. Самара 2026 г.		

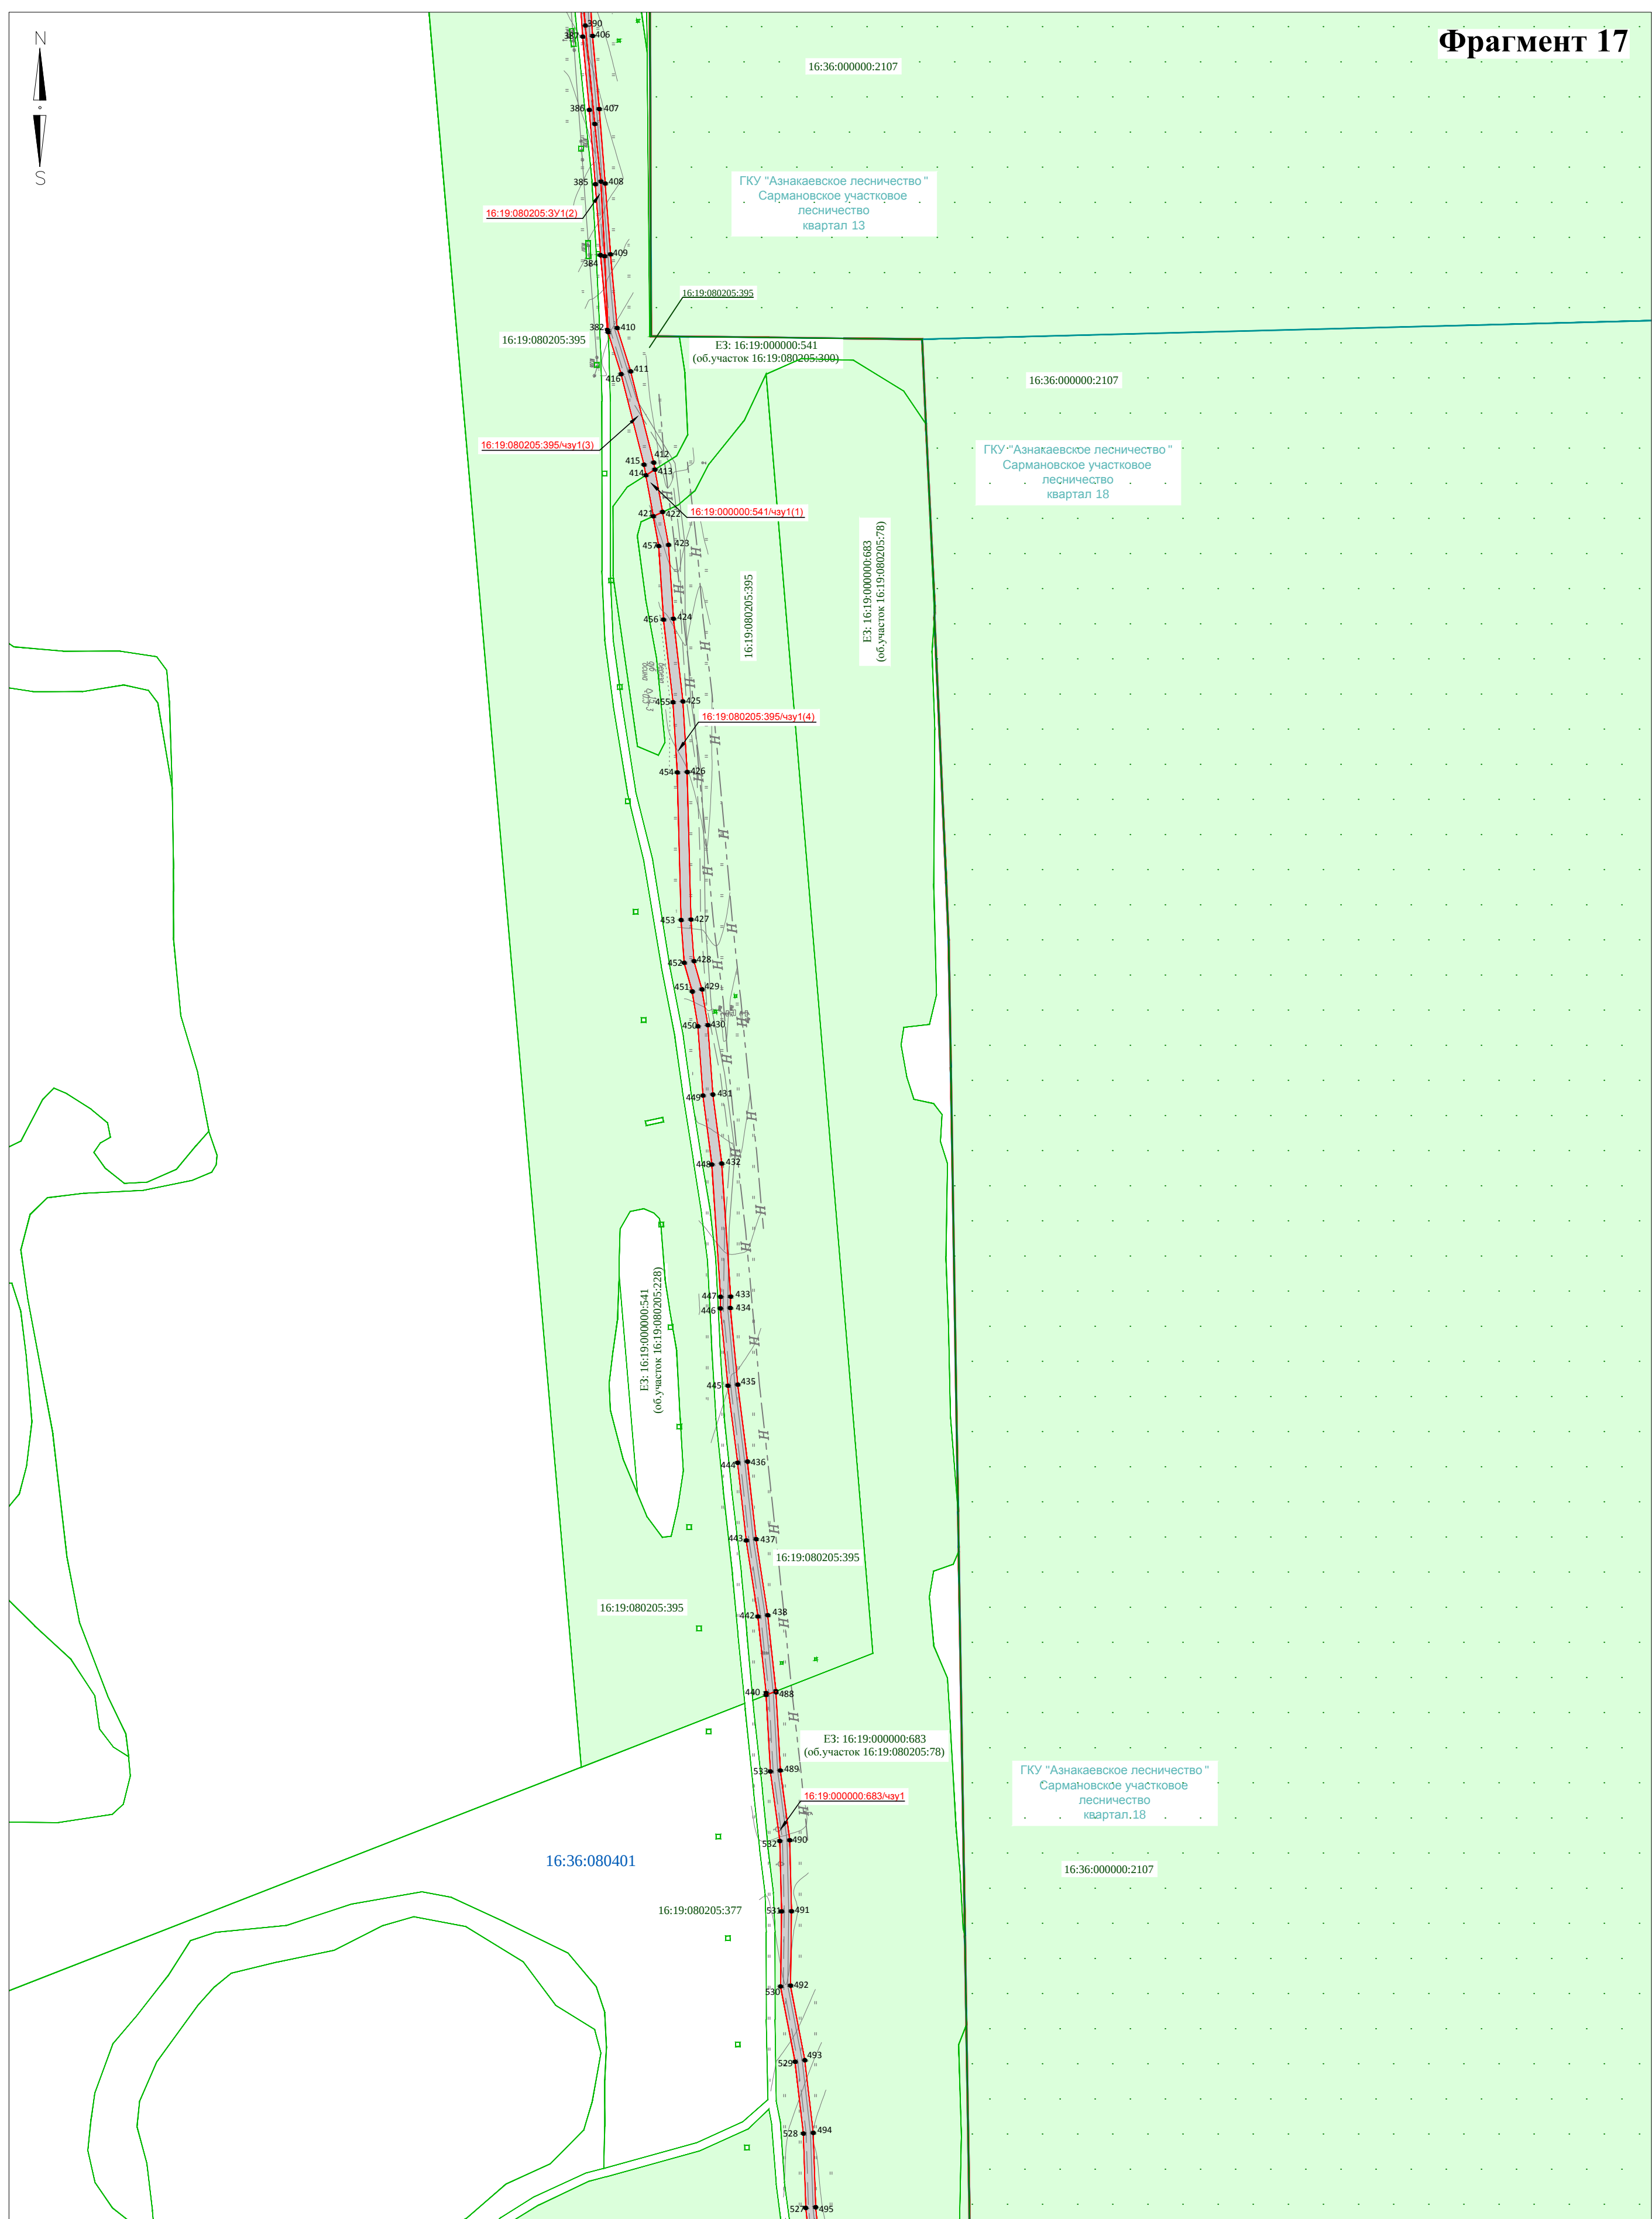


Директор	Яндулов Д.Ю.					
Исполнитель	Ивашов А.С.		Документация по планировке территории для размещения объекта: «Система электрохимической защиты МН "Н.Челны - Альметьевск". АРНУ. Реконструкция»			
			Республика Татарстан, Заинский район, Багржское сельское поселение			
			ЧЕРТЕЖ МЕЖЕВАНИЯ ТЕРРИТОРИИ (основная часть) Масштаб 1 : 2000 (Формат А2)	Стадия	Лист	Листов
				ППТ	15	29
				ООО "Волжские земли" г. Самара 2026 г.		

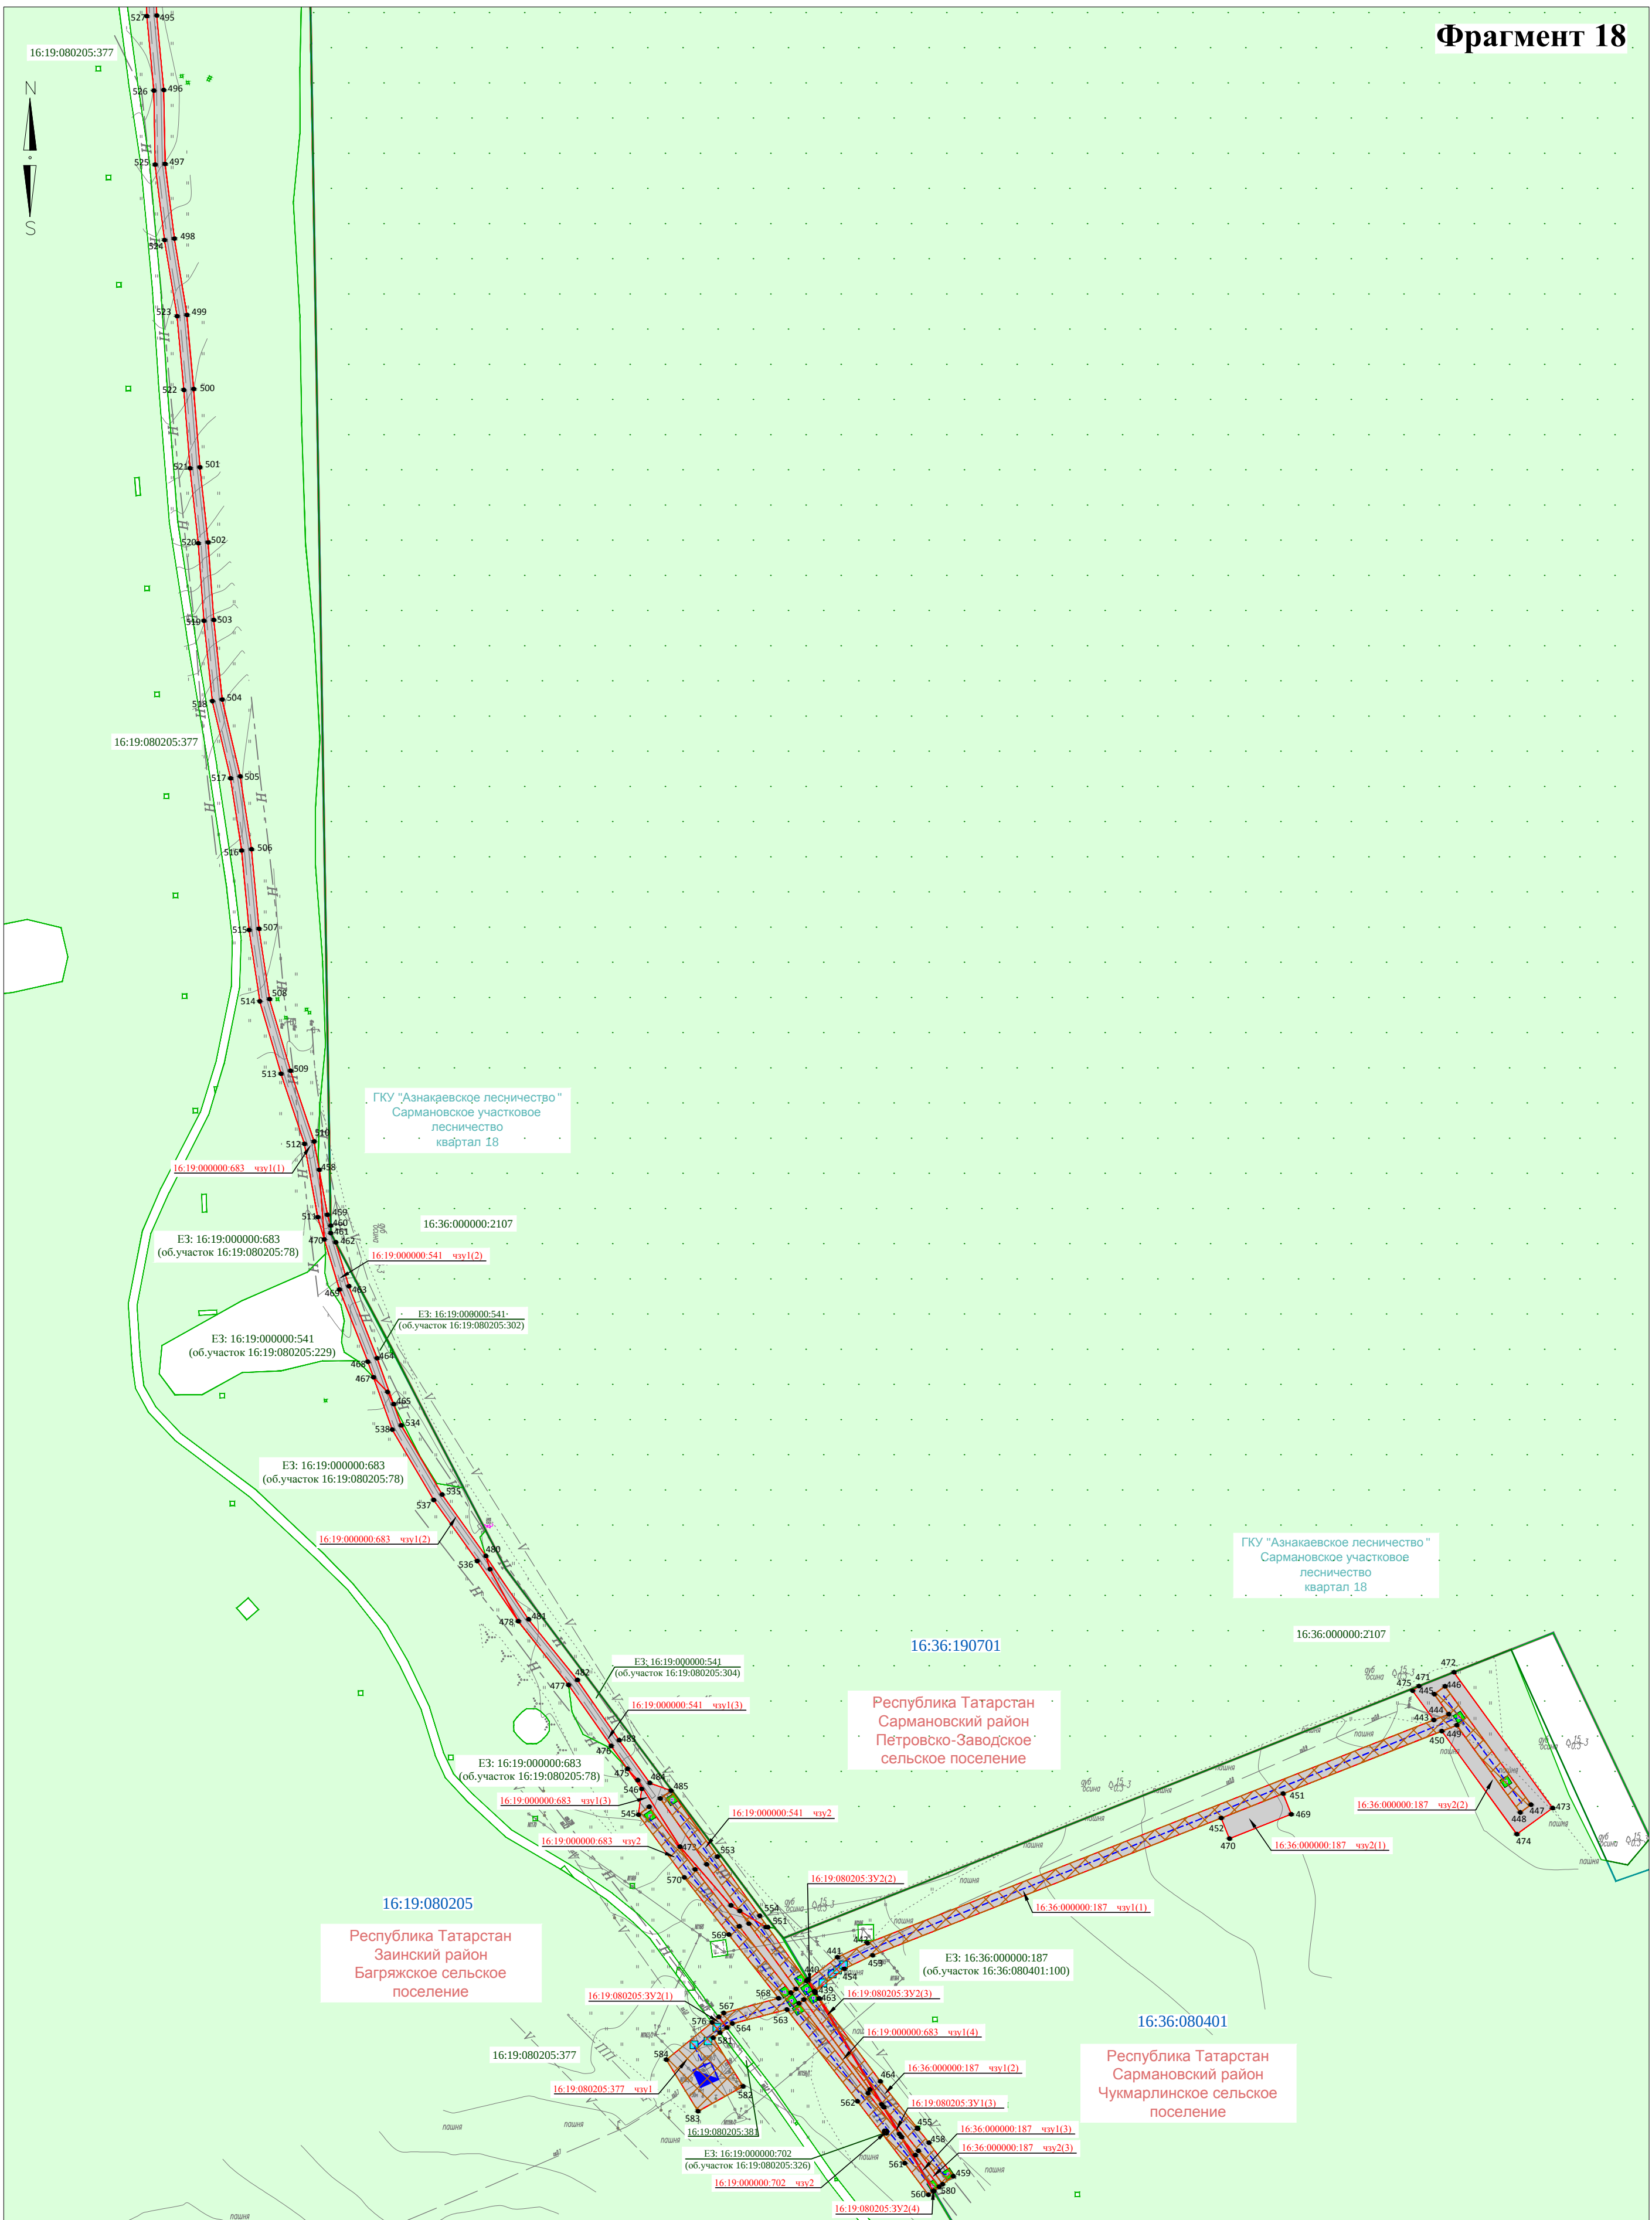


Директор	Яндулов Д.Ю.		Документация по планировке территории для размещения объекта: «Система электрохимической защиты МН "Н.Челны - Альметьевск". АРНУ. Реконструкция»		
Исполнитель	Ивашов А.С.				
			Республика Татарстан, Заинский район, Багряжское сельское поселение, Сармановский район, Петровско-Заводское сельское поселение, Чукмарлинское сельское поселение		
			ЧЕРТЕЖ МЕЖЕВАНИЯ ТЕРРИТОРИИ (основная часть)	Стадия	Лист
				ППТ	16
			Масштаб 1 : 2000 (Формат А2)	Листов 29	
				ООО "Волжские земли" г. Самара 2026 г.	

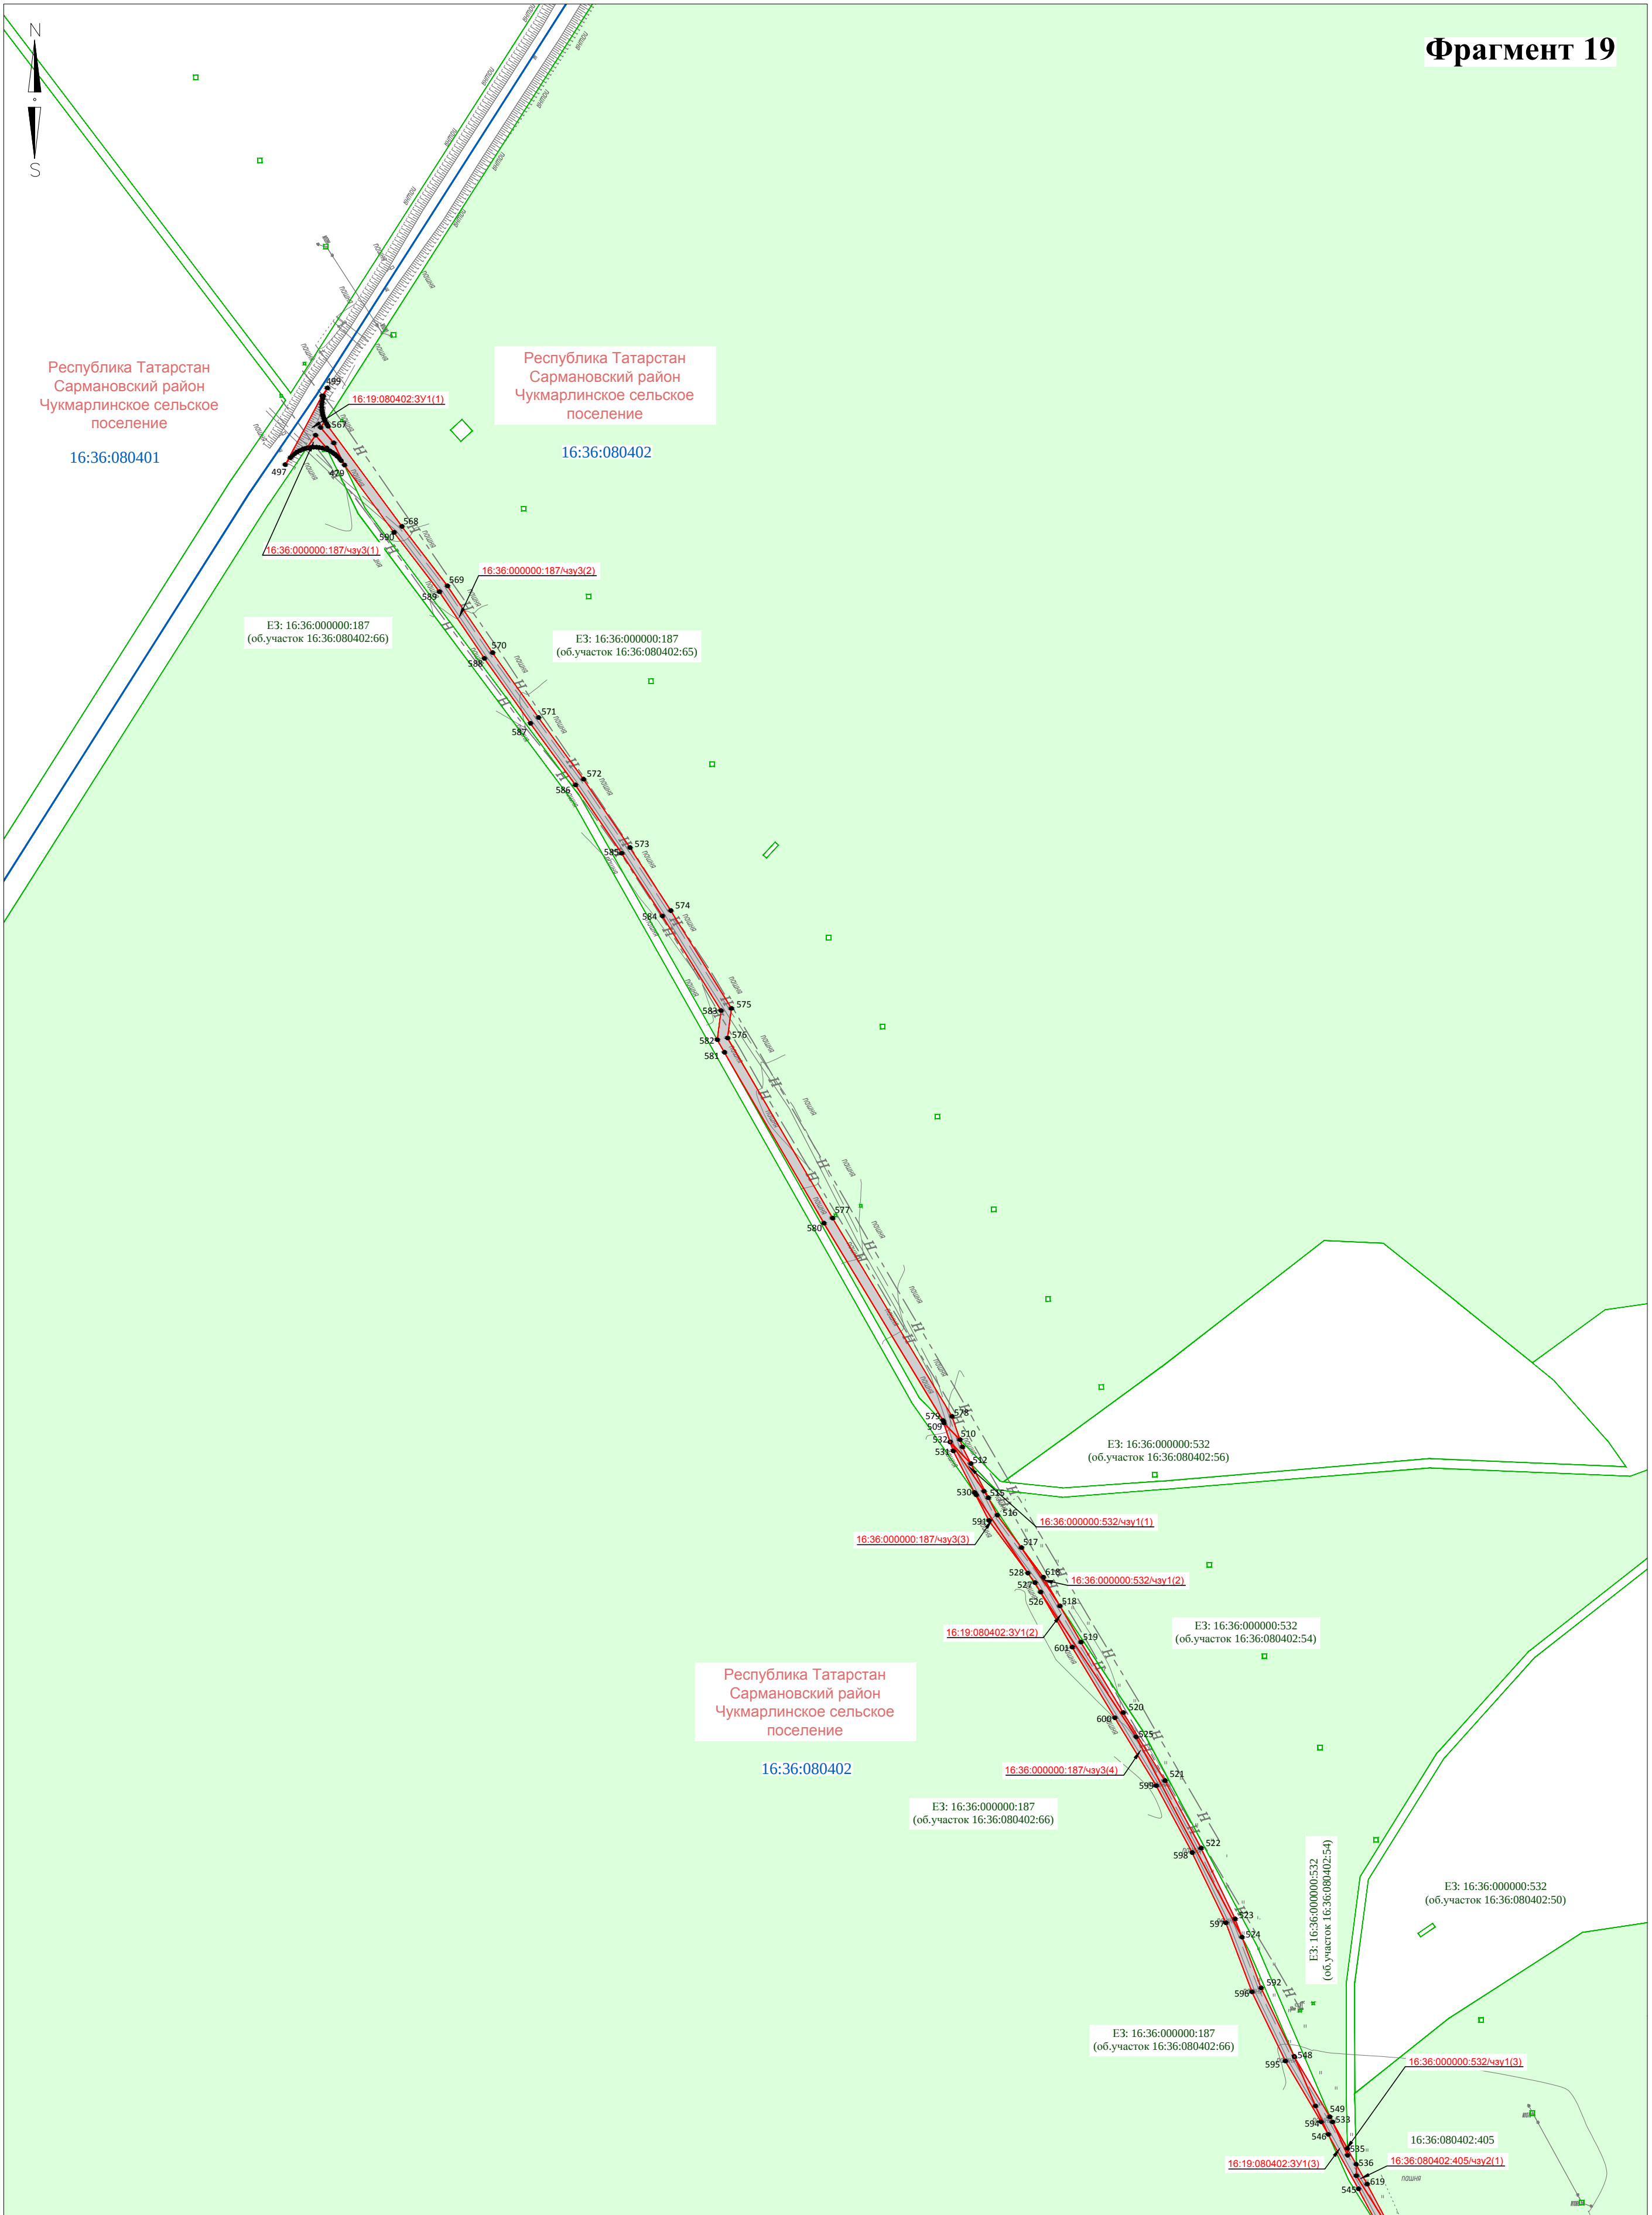


Директор	Яндулов Д.Ю.		Документация по планировке территории для размещения объекта: «Система электрохимической защиты МН "Н.Челны - Альметьевск". АРНУ. Реконструкция»				
Исполнитель	Ивашов А.С.						
			Республика Татарстан, Сармановский район, Чукмарлинское сельское поселение				
			ЧЕРТЕЖ МЕЖЕВАНИЯ ТЕРРИТОРИИ (основная часть)	Стадия	Лист	Листов	
				ППТ	17	29	
				Масштаб 1 : 2000 (Формат А2)	ООО "Волжские земли" г. Самара 2026 г.		

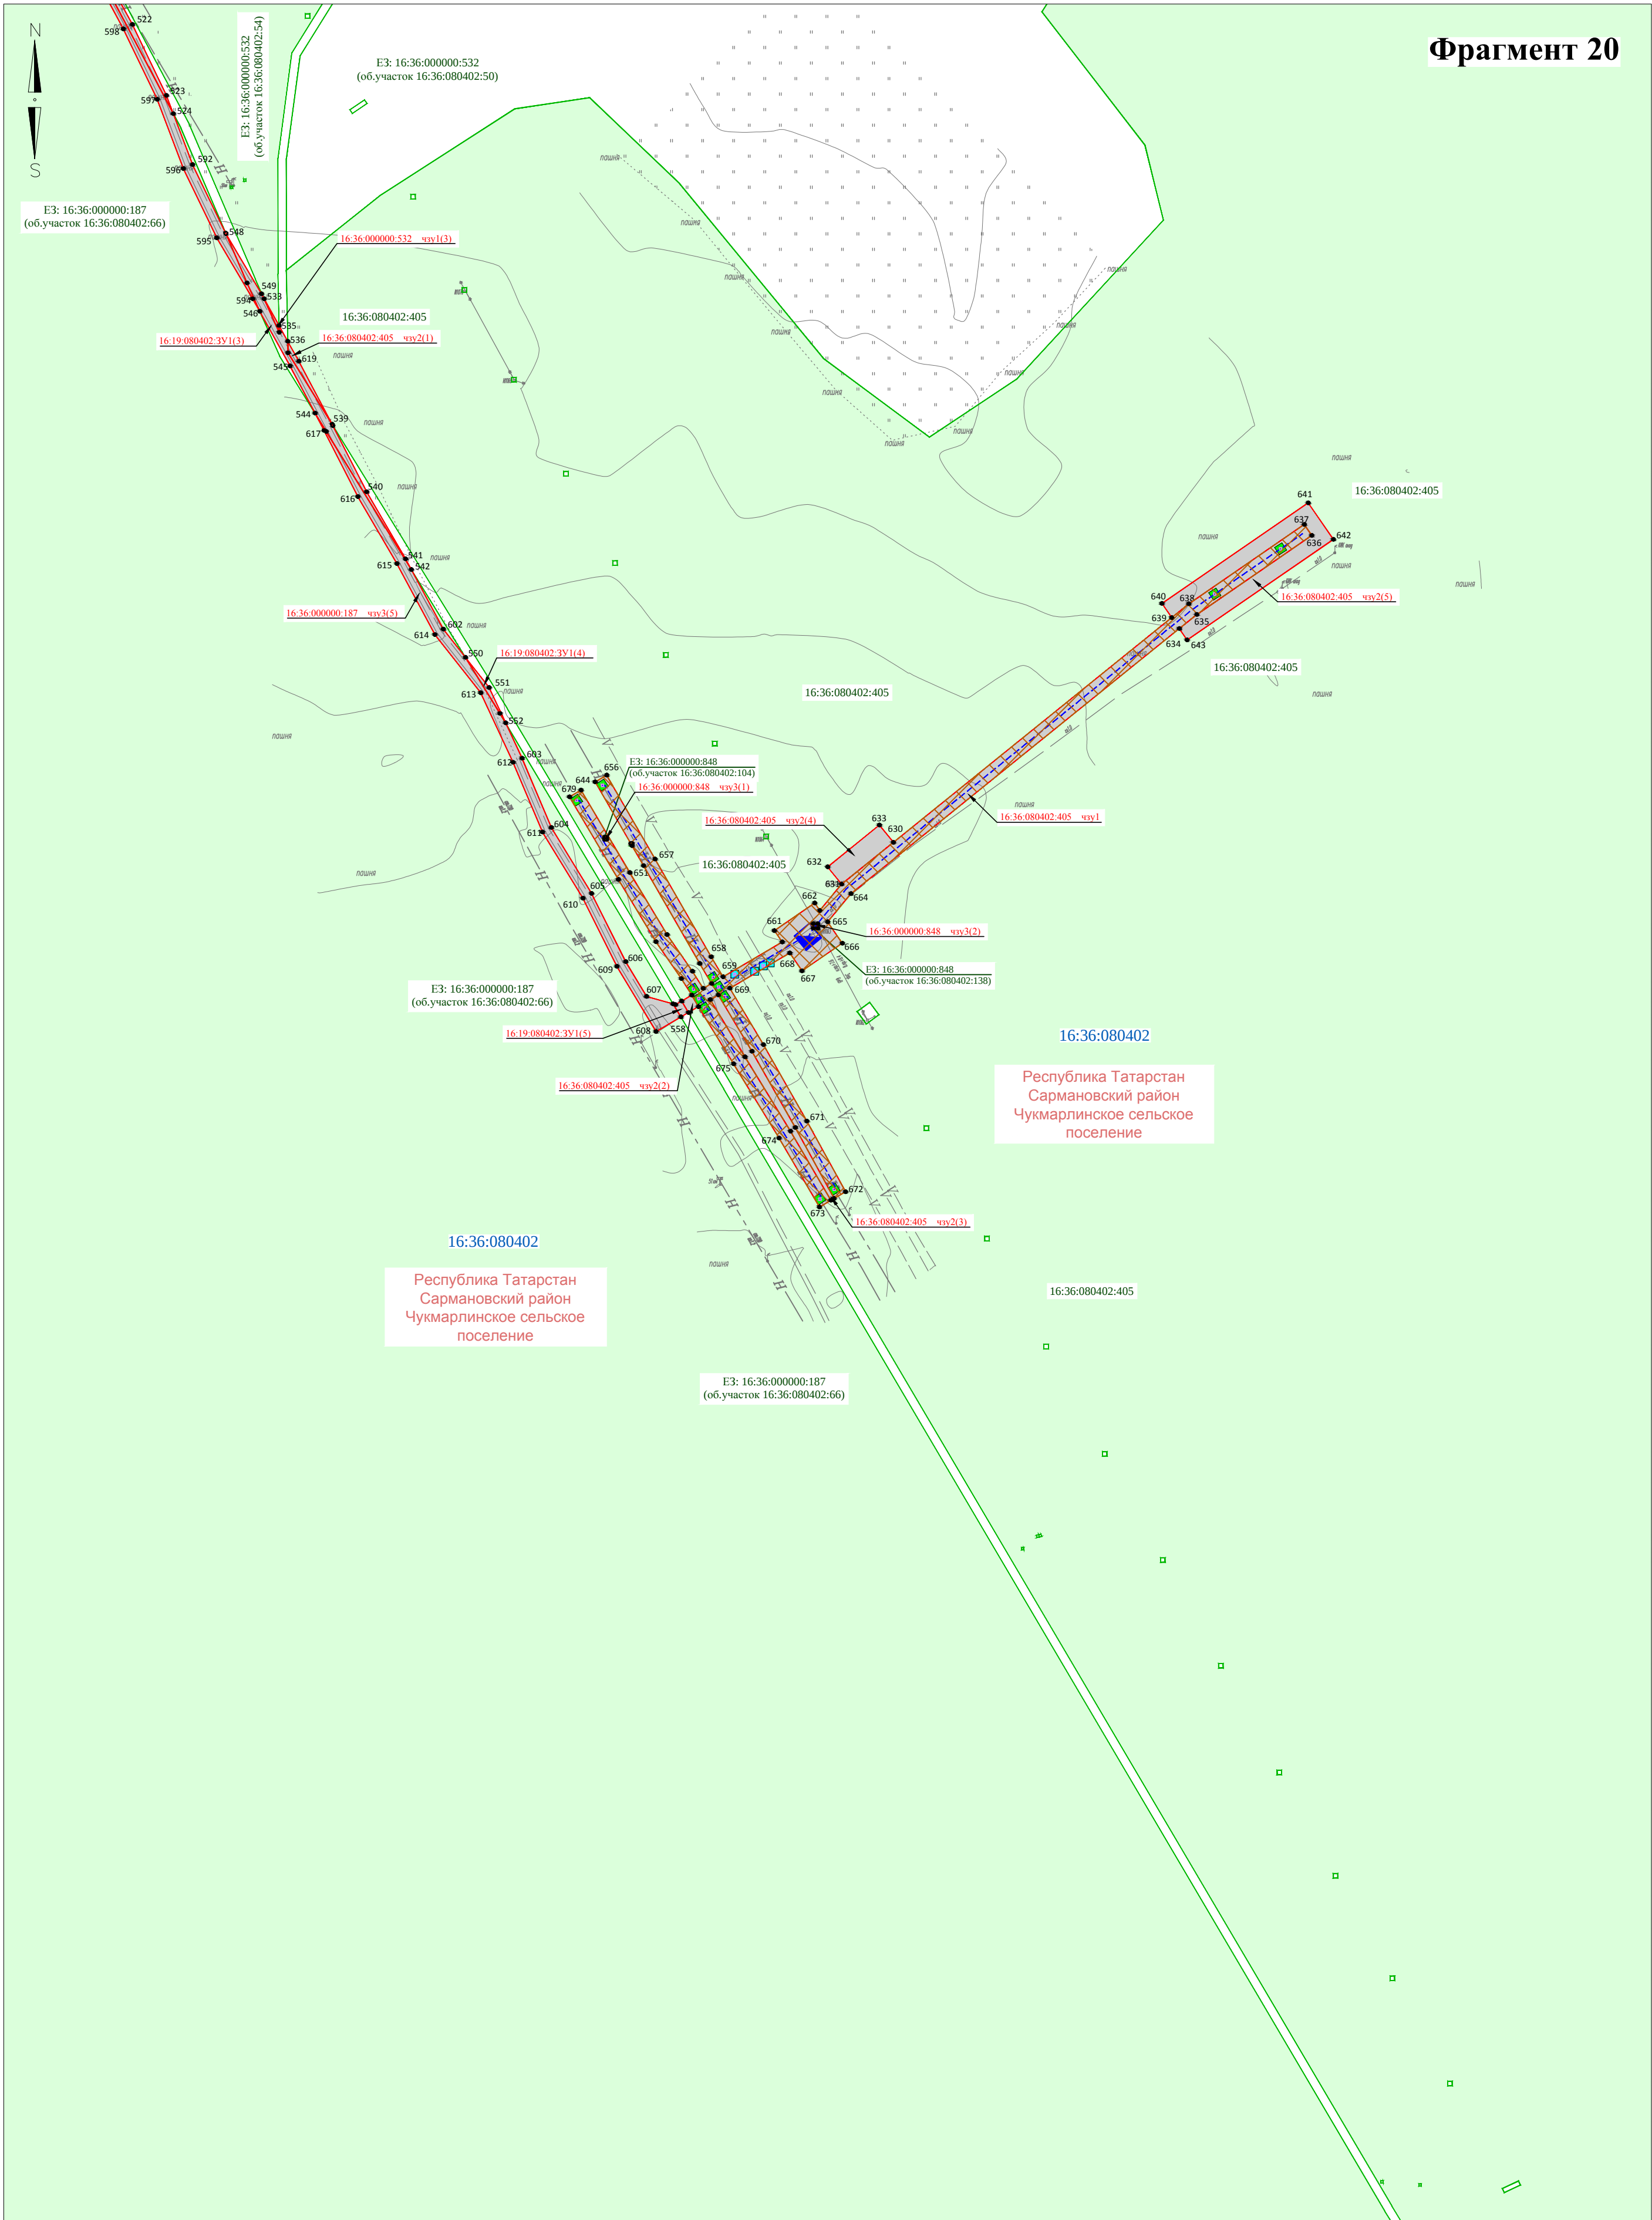


Директор	Яндулов Д.Ю.		Документация по планировке территории для размещения объекта: «Система электрохимической защиты МН "Н.Челны - Альметьевск". АРНУ. Реконструкция»			
Исполнитель	Ивашов А.С.					
			Республика Татарстан, Сармановский район, Чукмарлинское сельское поселение			
			ЧЕРТЕЖ МЕЖЕВАНИЯ ТЕРРИТОРИИ (основная часть) Масштаб 1 : 2000 (Формат А2)	Стадия	Лист	Листов
				ППТ	18	29
				ООО "Волжские земли" г. Самара 2026 г.		

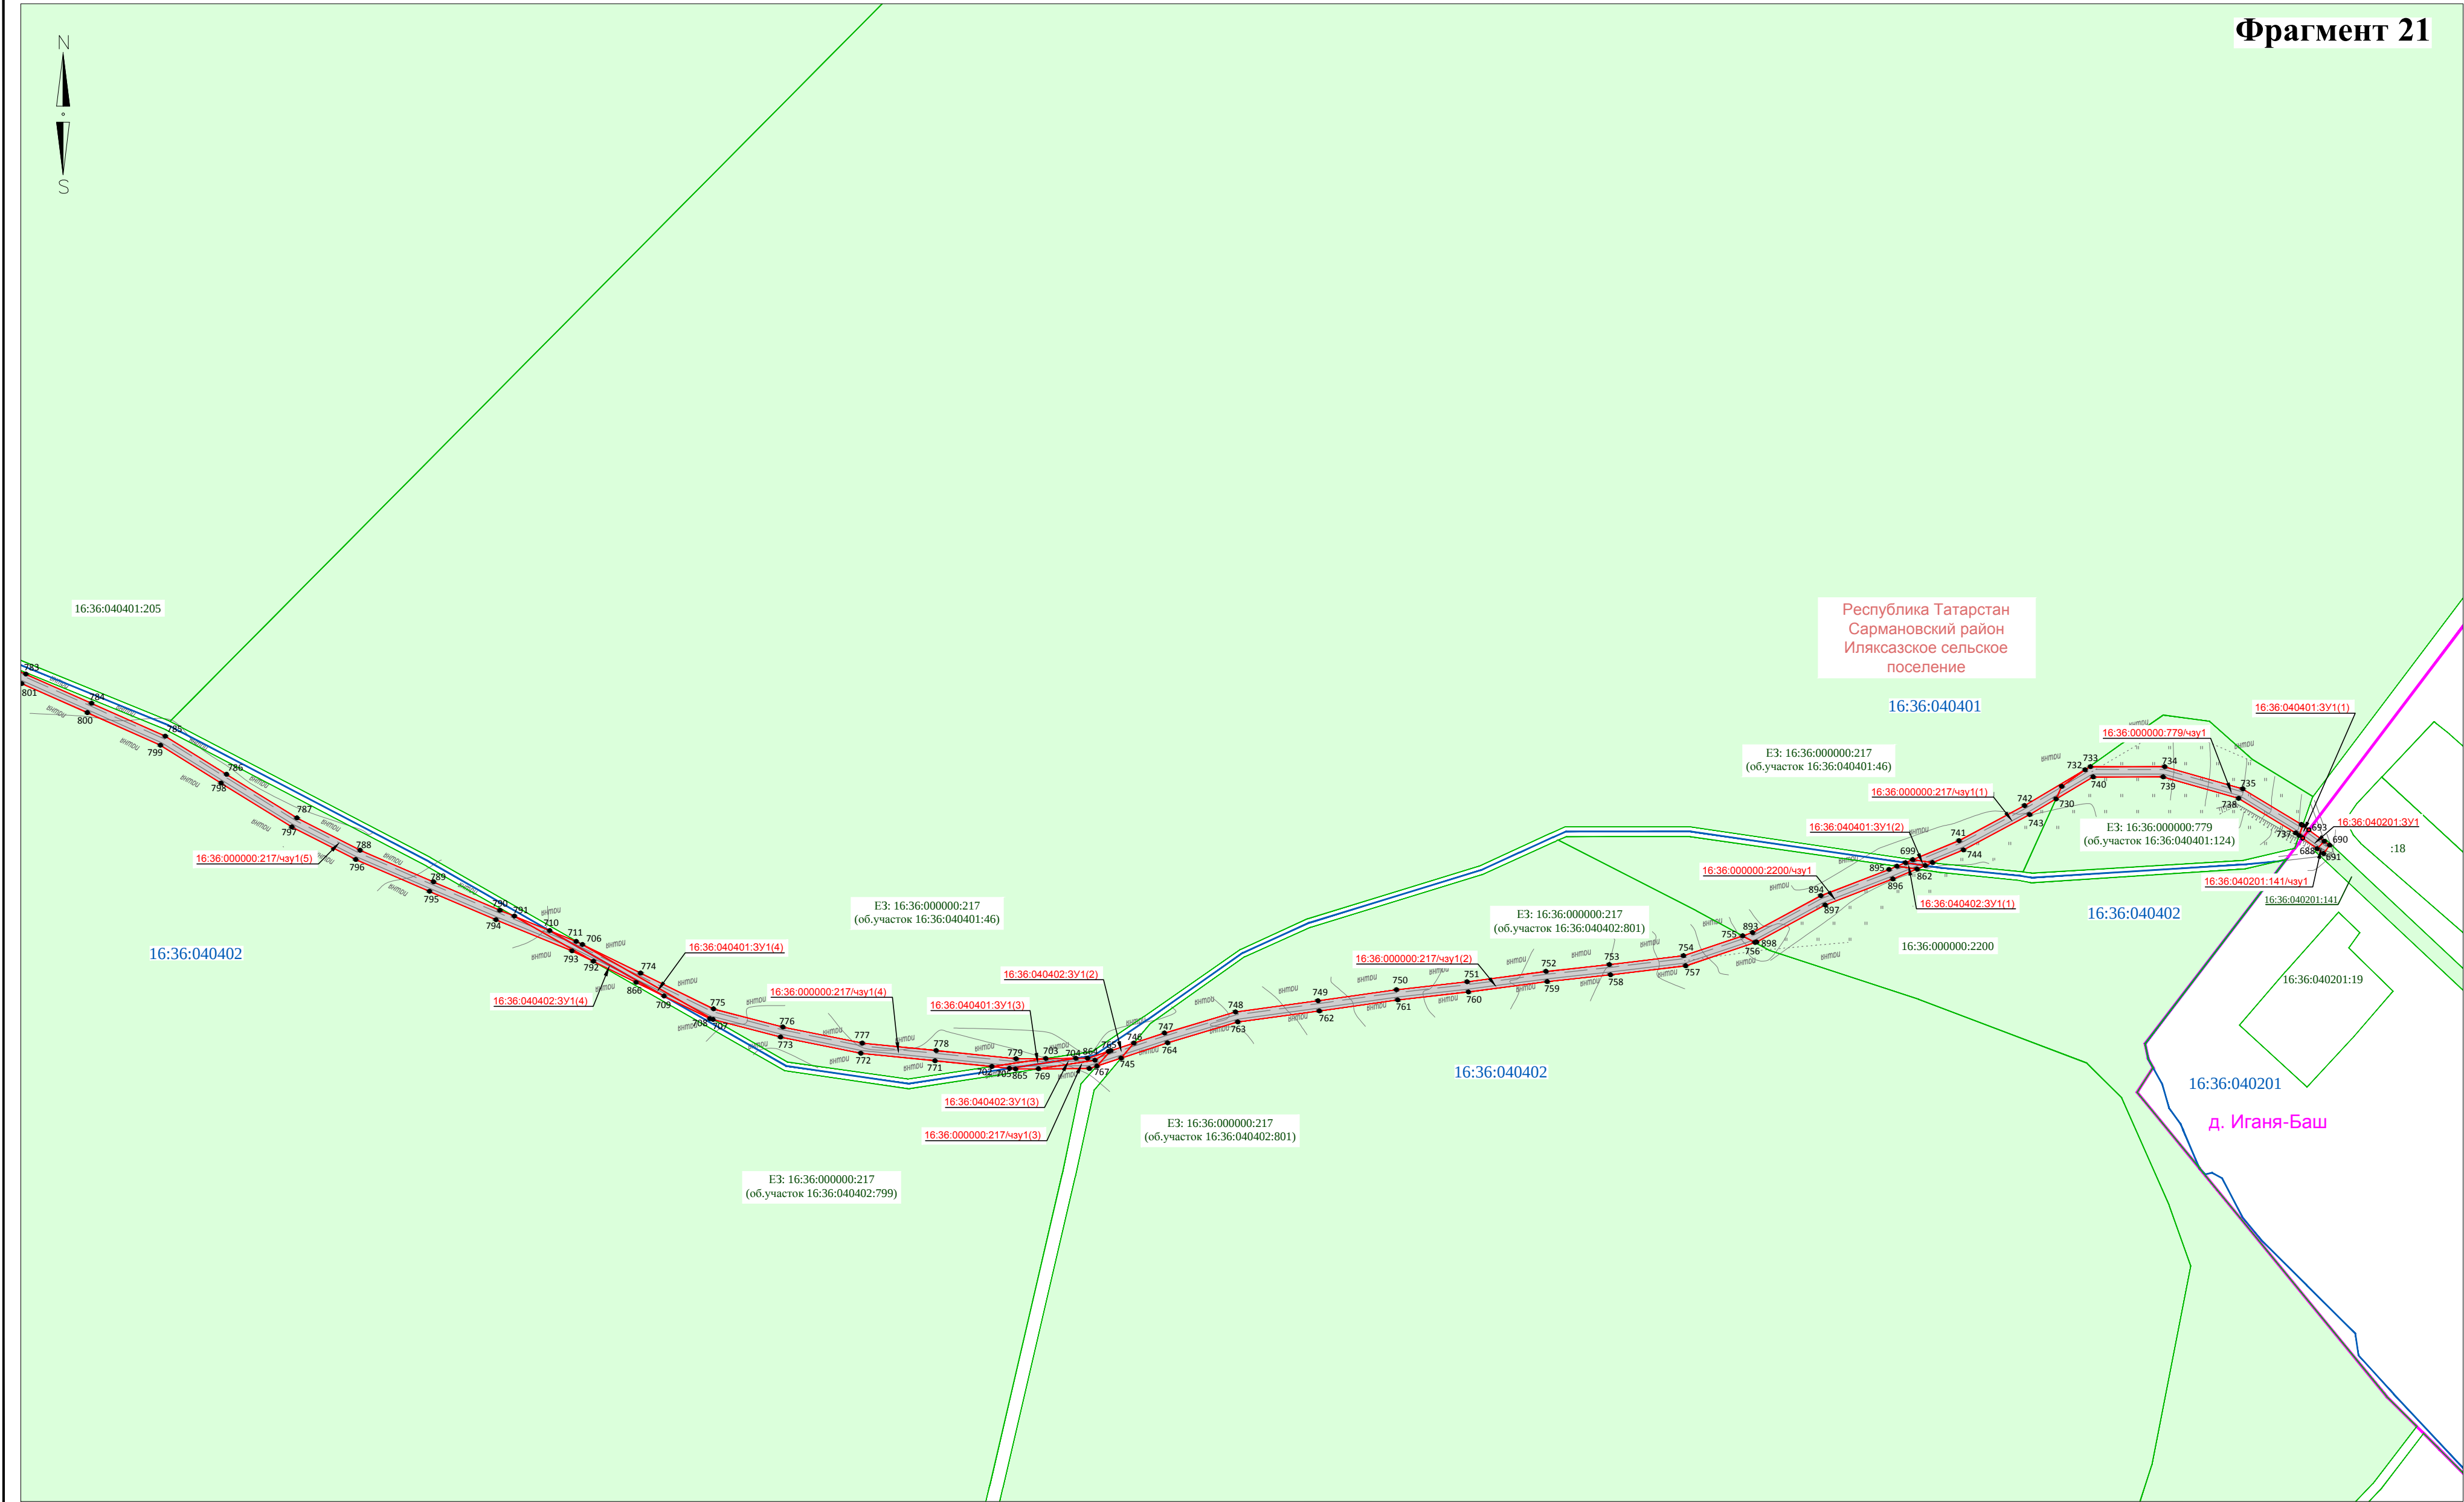


Директор	Яндулов Д.Ю.		Документация по планировке территории для размещения объекта: «Система электрохимической защиты МН "Н.Челны - Альметьевск". АРНУ. Реконструкция»		
Исполнитель	Ивашов А.С.				
			Республика Татарстан, Сармановский район, Иляксайское сельское поселение		
			ЧЕРТЕЖ МЕЖЕВАНИЯ ТЕРРИТОРИИ (основная часть)	Стадия	Лист
				ППТ	19
			Масштаб 1 : 2000 (Формат А2)	ООО "Волжские земли" г. Самара 2026 г.	
				Листов	29

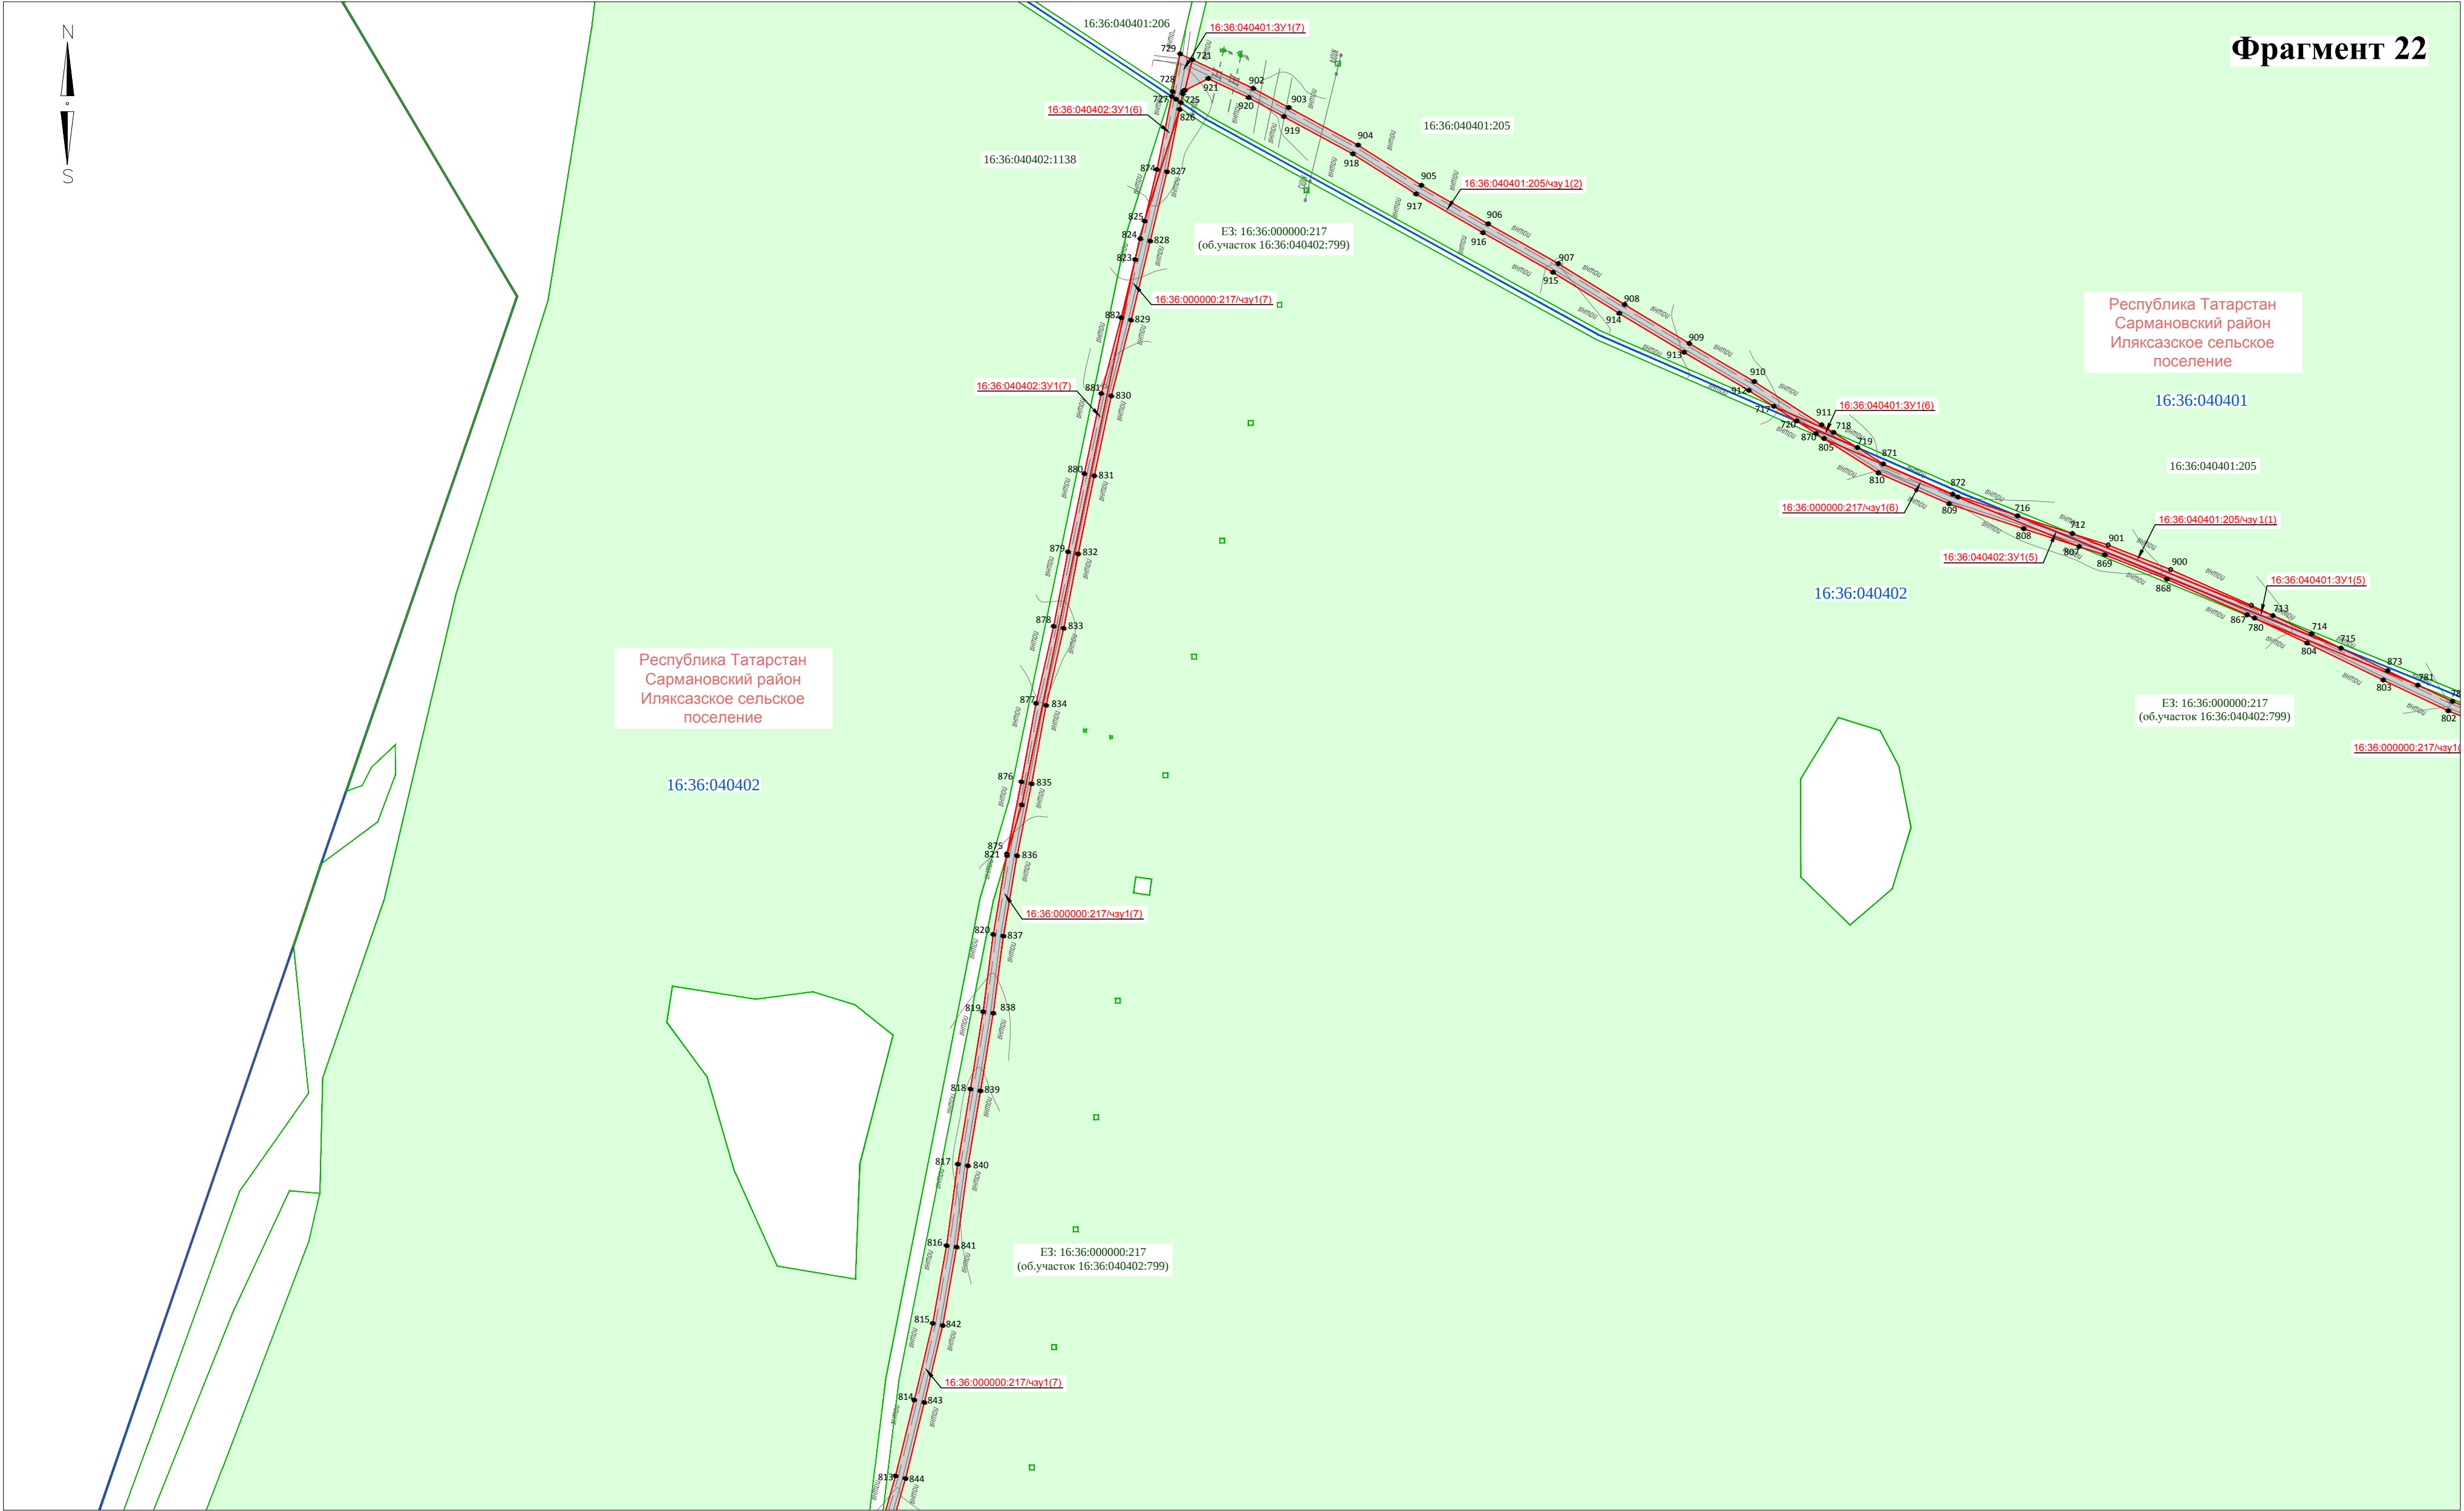


Директор	Яндулов Д.Ю.			Документация по планировке территории для размещения объекта: «Система электрохимической защиты МН "Н.Челны - Альметьевск". АРНУ. Реконструкция»		
Исполнитель	Ивашов А.С.					
				Республика Татарстан, Сармановский район, Иляксайское сельское поселение		
				ЧЕРТЕЖ МЕЖЕВАНИЯ ТЕРРИТОРИИ (основная часть)	Стадия	Лист
					ППТ	20
					ООО "Волжские земли" г. Самара 2026 г.	
				Масштаб 1 : 2000 (Формат А2)		Листов 29

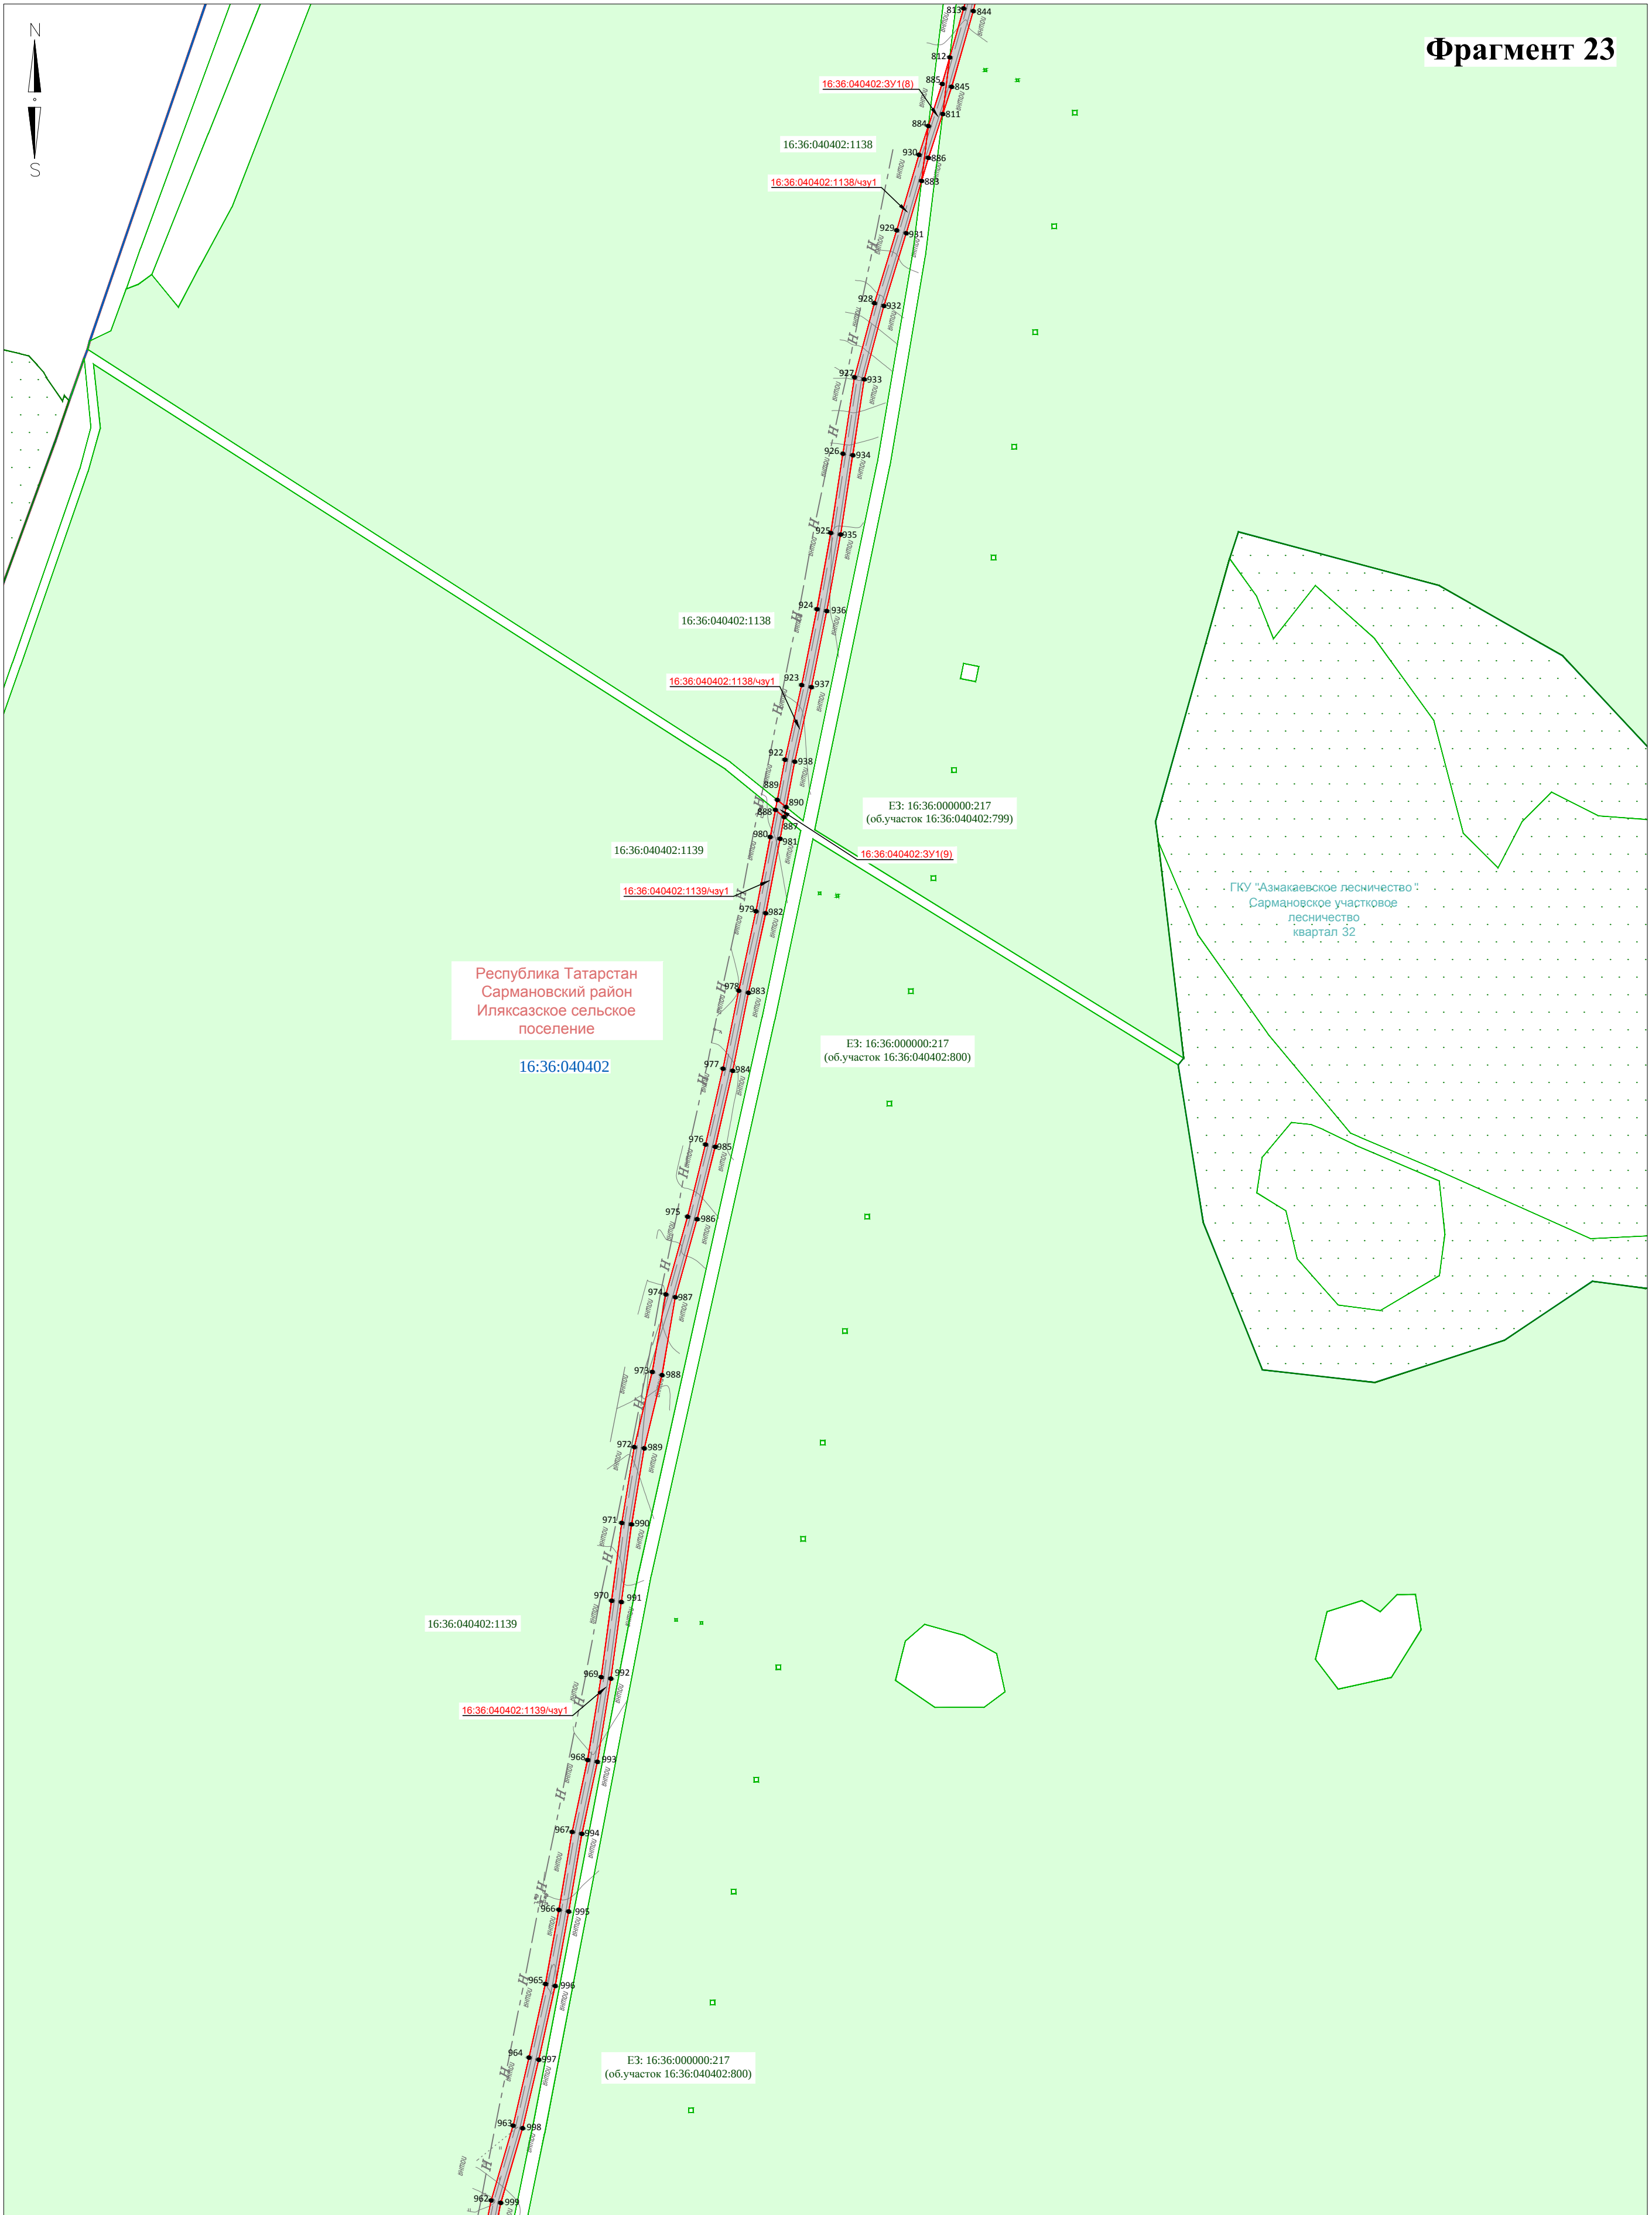


Директор	Яндулов Д.Ю.		Документация по планировке территории для размещения объекта: «Система электрохимической защиты МН "Н.Челны - Альметьевск". АРНУ. Реконструкция»		
Исполнитель	Ивашов А.С.				
			Республика Татарстан, Сармановский район, Иляксайское сельское поселение		
			ЧЕРТЕЖ МЕЖЕВАНИЯ ТЕРРИТОРИИ (основная часть) Масштаб 1 : 2000 (Формат А2)	Стадия	Лист
				ППТ	21
				Листов 29	
				ООО "Волжские земли" г. Самара 2026 г.	

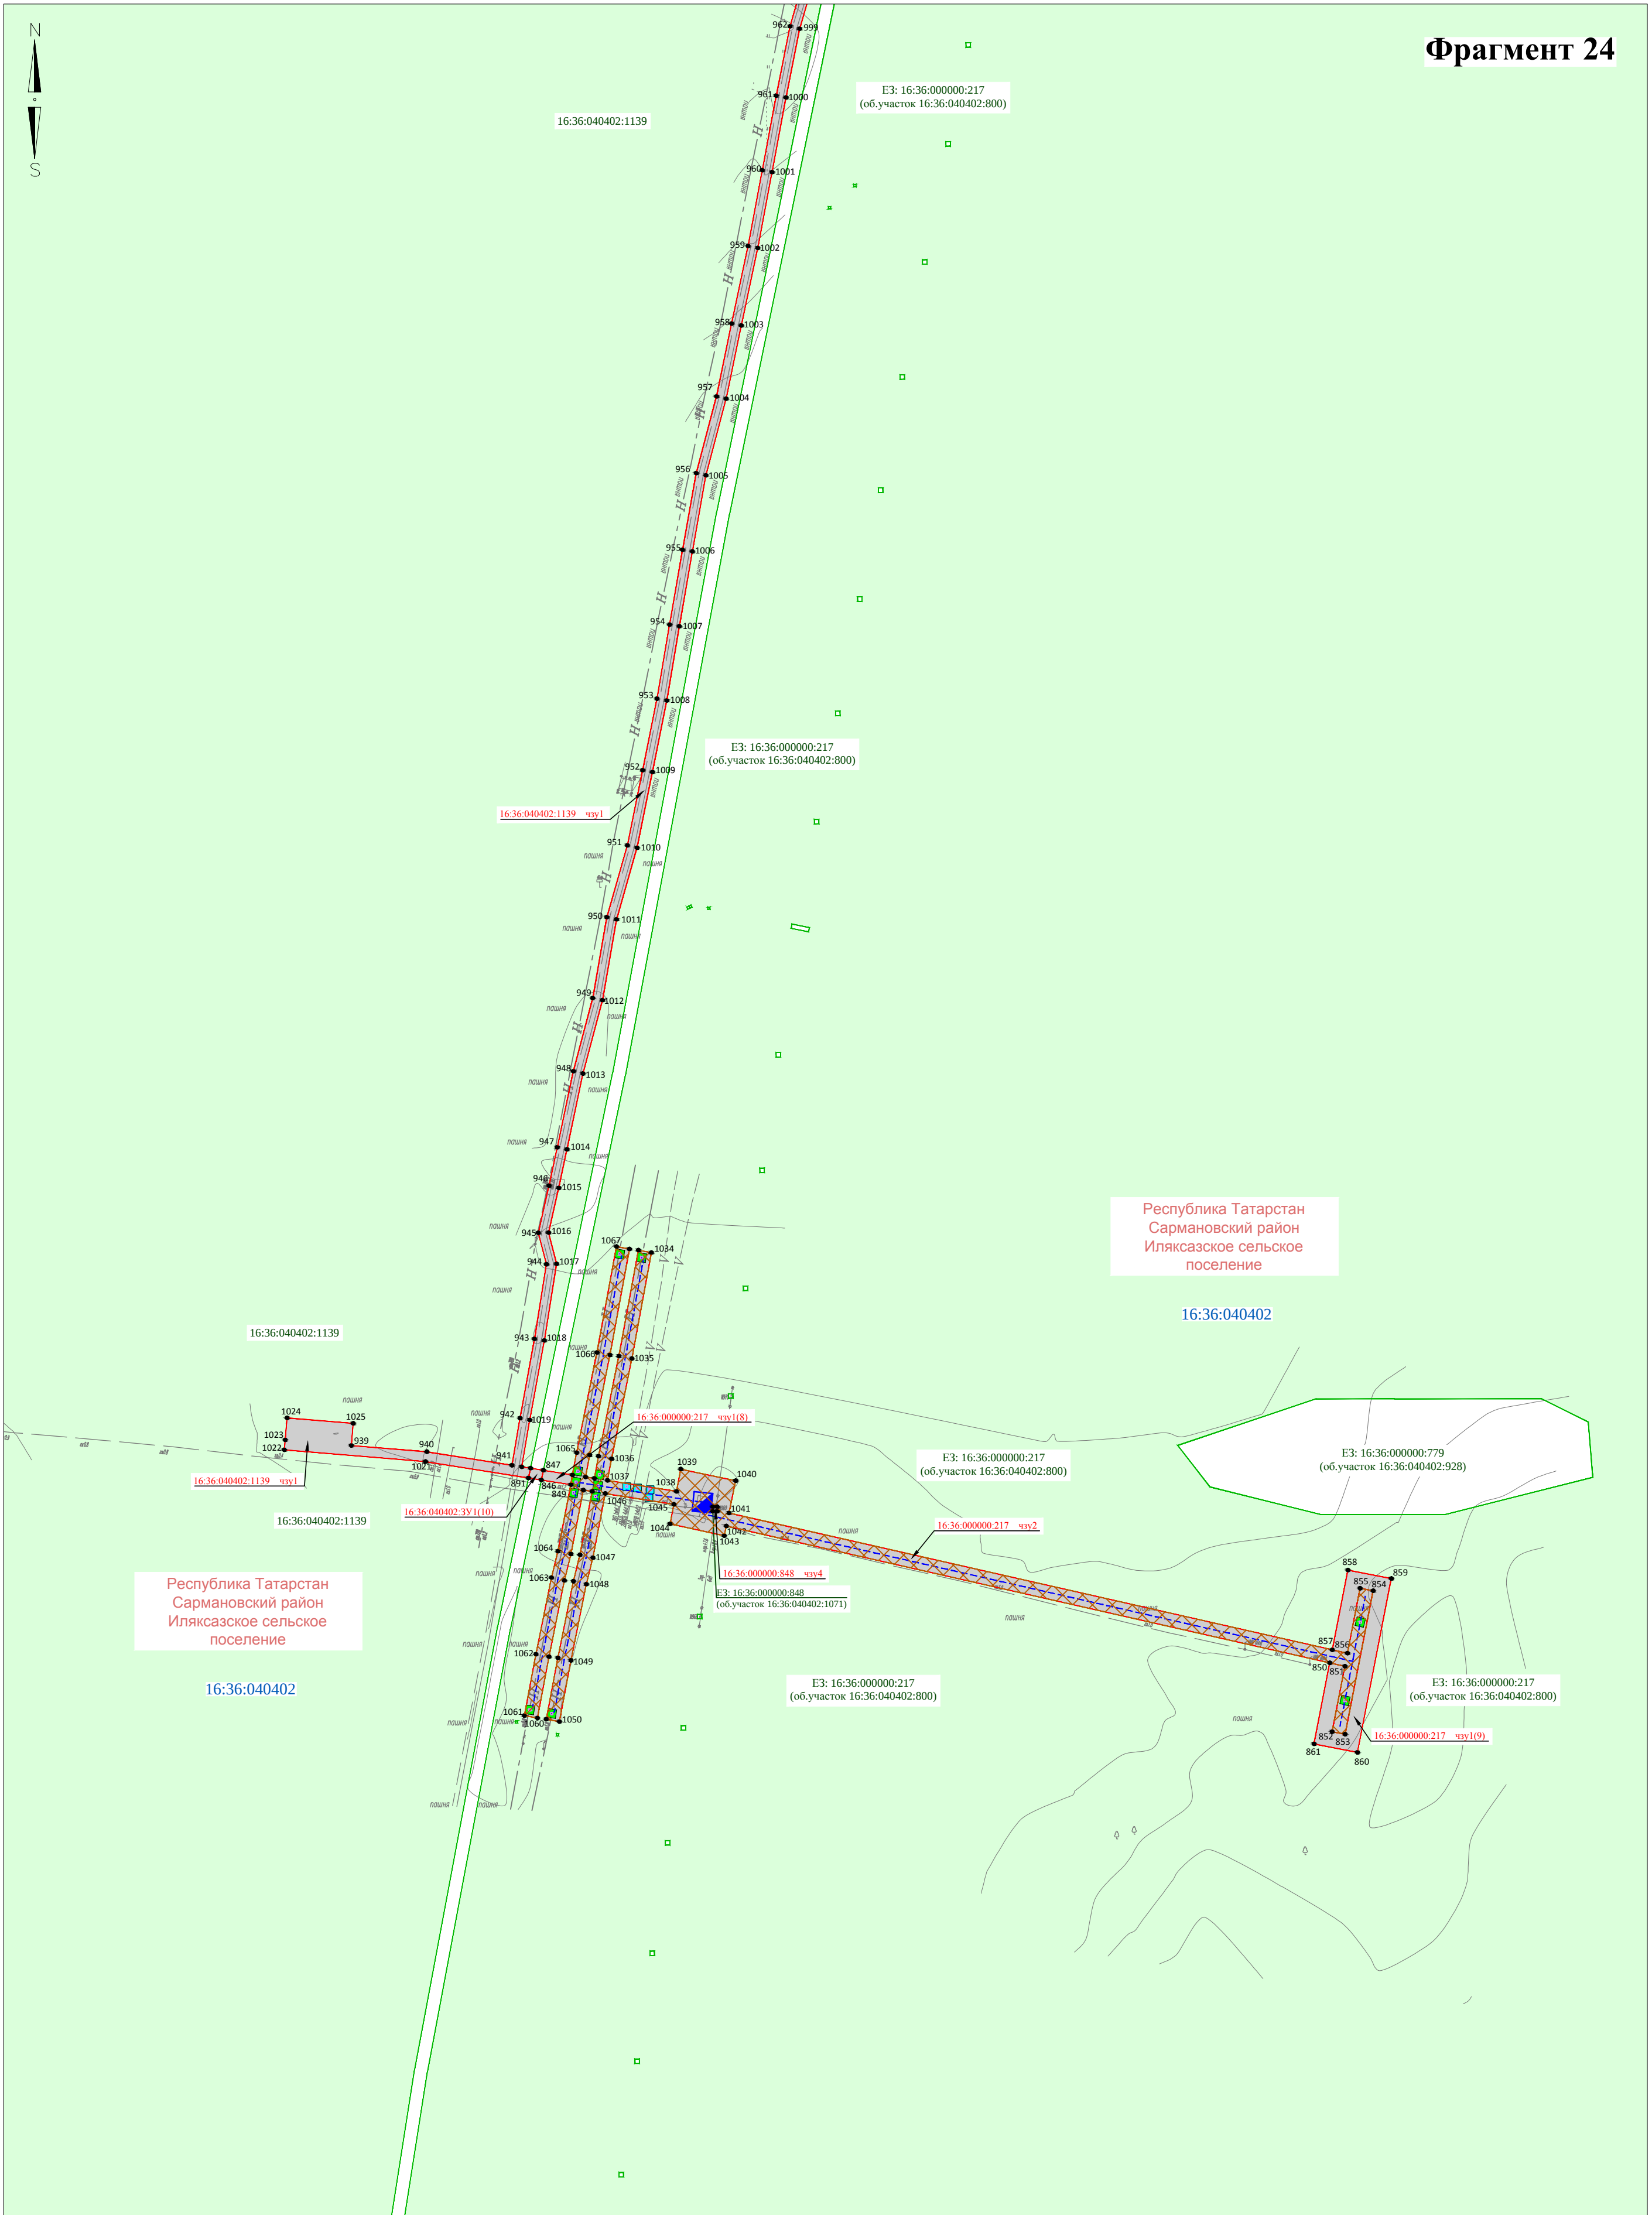

Директор	Яндулов Д.Ю.		Документация по планировке территории для размещения объекта: «Система электрохимической защиты МН "Н.Челны - Альметьевск". АРНУ. Реконструкция»		
Исполнитель	Ивашов А.С.				
			Республика Татарстан, Сармановский район, Иляксайское сельское поселение		
			ЧЕРТЕЖ МЕЖЕВАНИЯ ТЕРРИТОРИИ (основная часть)	Стадия	Лист
				ППТ	22
			Масштаб 1 : 2000 (Формат А2)	Листов	
				ООО "Волжские земли"	
				г. Самара	
				2026 г.	

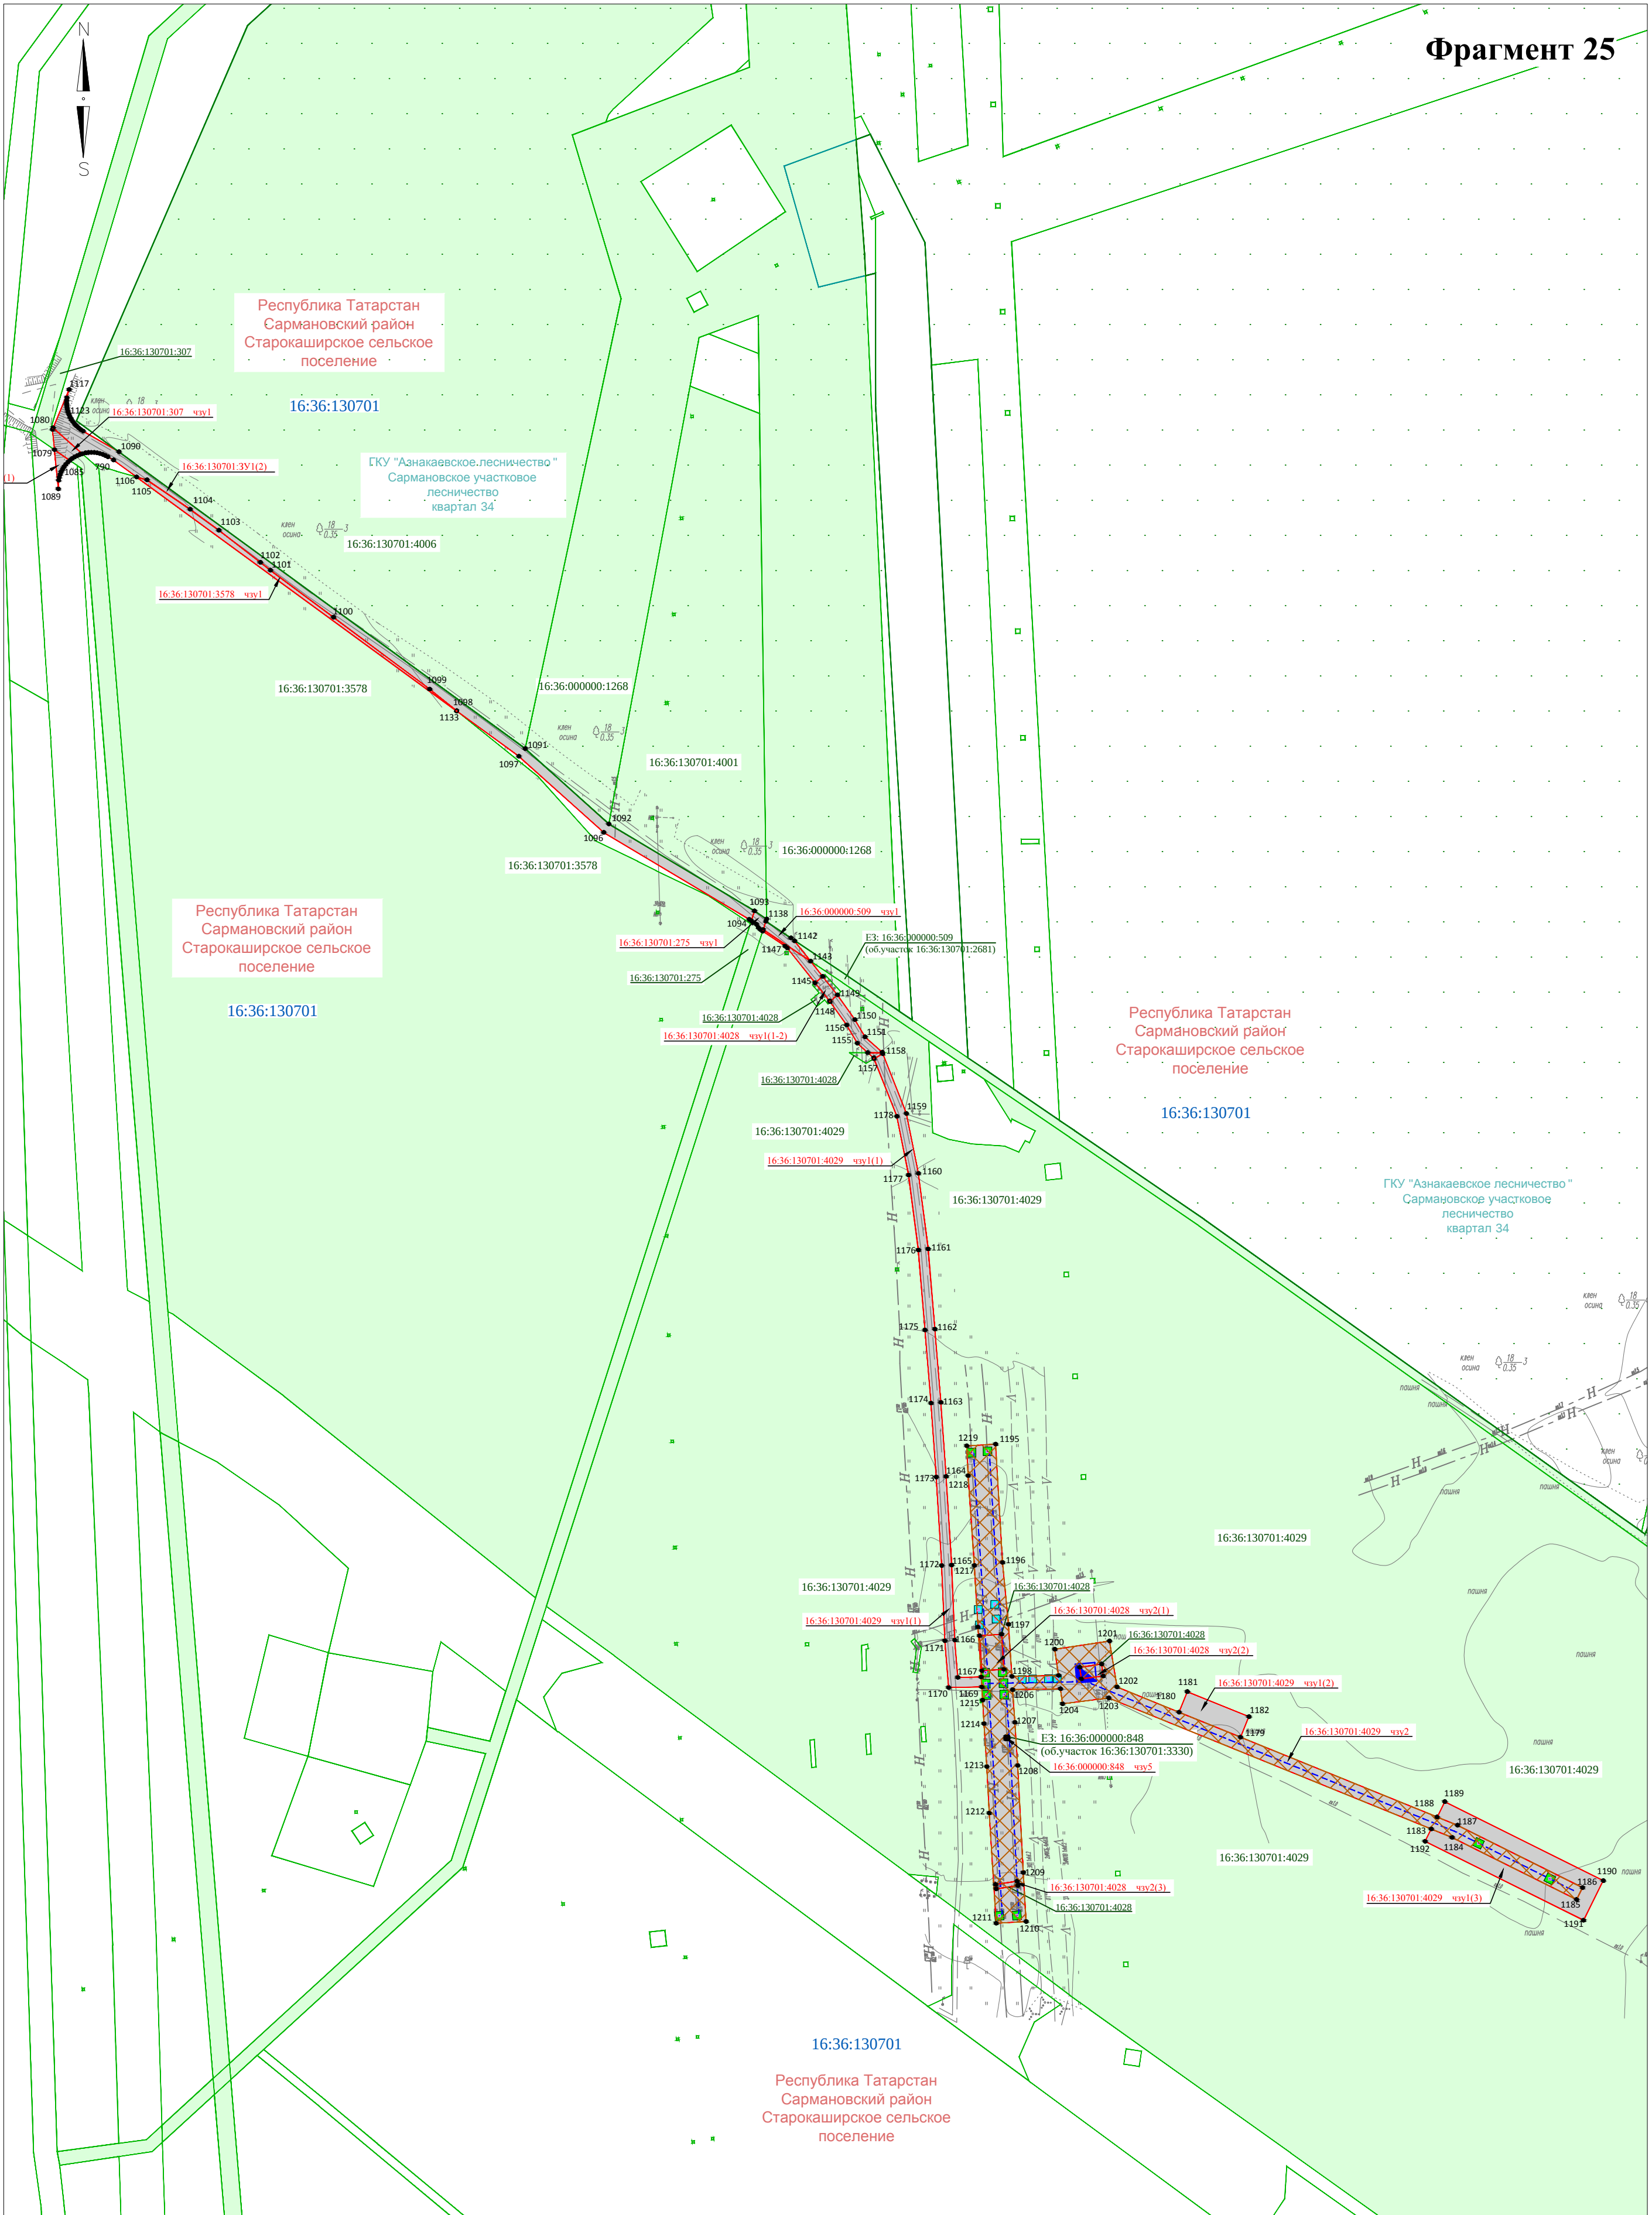

Директор	Яндулов Д.Ю.		Документация по планировке территории для размещения объекта: «Система электрохимической защиты МН "Н.Челны - Альметьевск". АРНУ. Реконструкция»		
Исполнитель	Ивашов А.С.				
			Республика Татарстан, Сармановский район, Старокаширское сельское поселение		
			ЧЕРТЕЖ МЕЖЕВАНИЯ ТЕРРИТОРИИ (основная часть)	Стадия	Лист
				ППТ	23
				Листов	
			Масштаб 1 : 2000 (Формат А2)	ООО "Волжские земли" г. Самара 2026 г.	

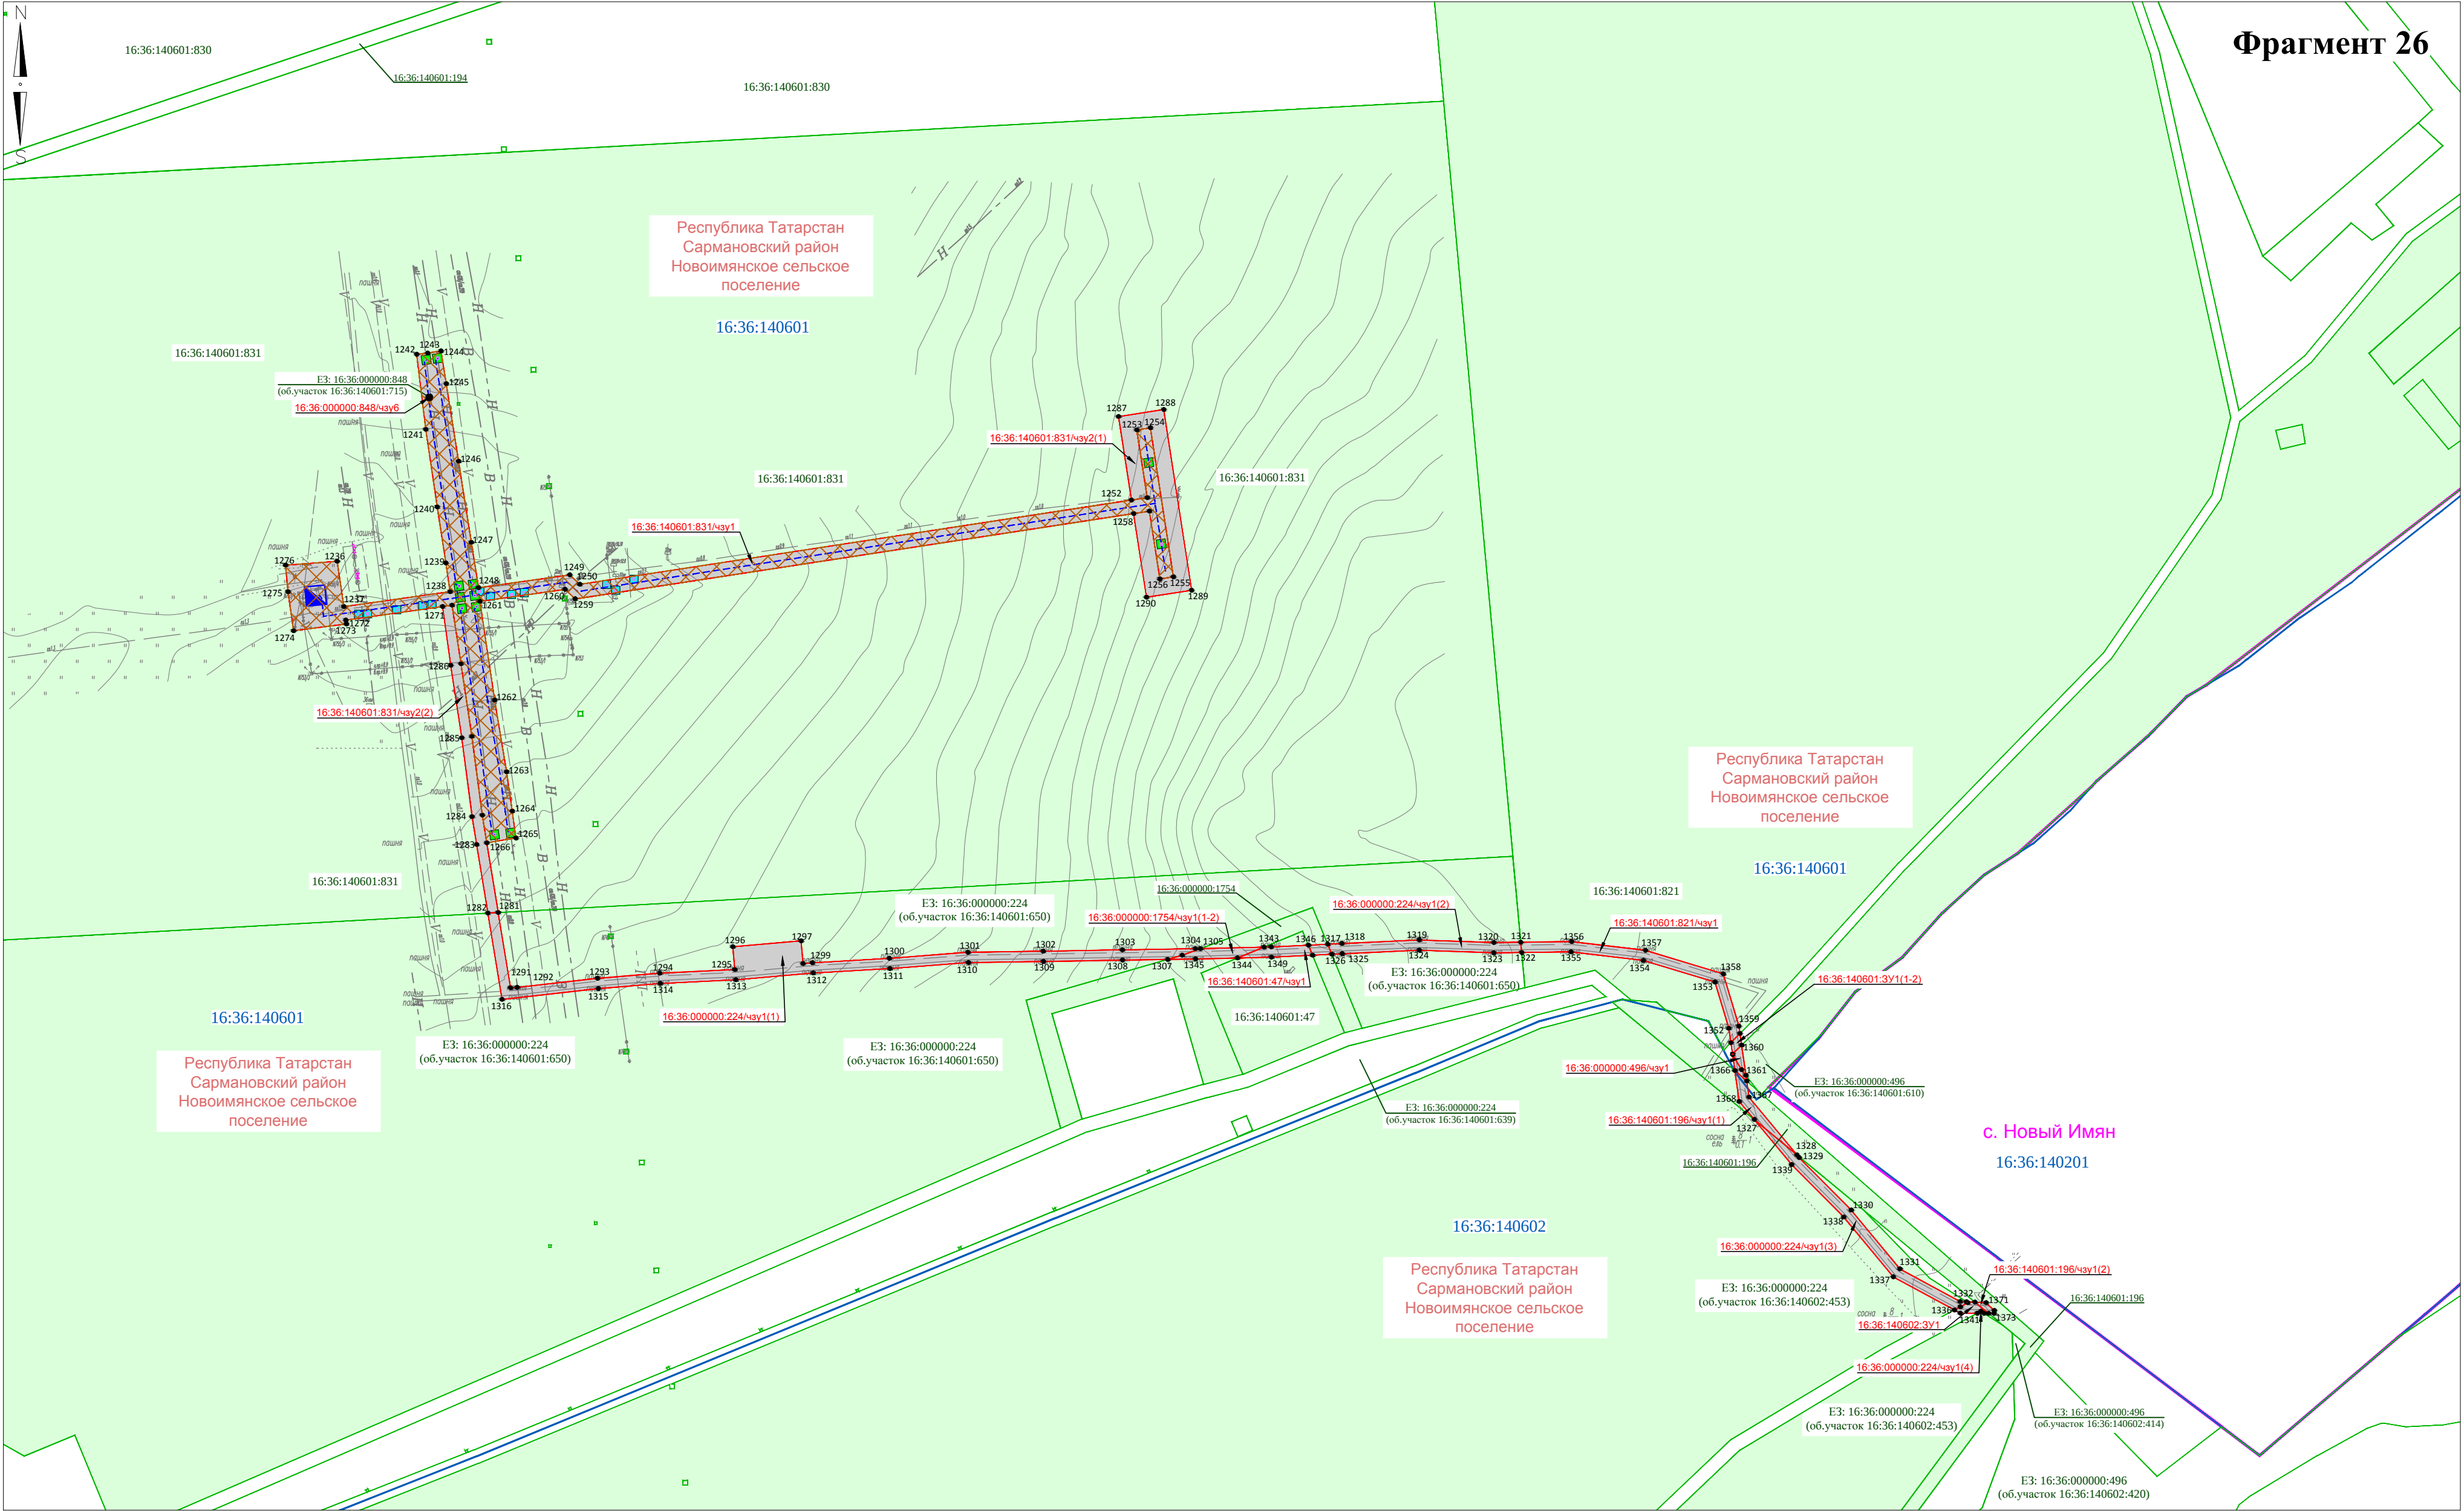

Директор	Яндулов Д.Ю.		Документация по планировке территории для размещения объекта: «Система электрохимической защиты МН "Н.Челны - Альметьевск". АРНУ. Реконструкция»		
Исполнитель	Ивашов А.С.				
			Республика Татарстан, Сармановский район, Новоимянское сельское поселение		
			ЧЕРТЕЖ МЕЖЕВАНИЯ ТЕРРИТОРИИ (основная часть)	Стадия	Лист
				ПТП	24
			Масштаб 1 : 2000 (Формат А2)	ООО "Волжские земли" г. Самара 2026 г.	
				Листов	29

ГКУ "Азнакаевское лесничество"
Сармановское участковое
лесничество
квартал 45

Республика Татарстан
Сармановский район
Новоимьянское сельское
поселение

16:36:140602

ЕЗ: 16:36:000000:224
(об.участок 16:36:140602:465)

16:36:000000:224 чпу3(1)

16:36:140602:703

ЕЗ: 16:36:000000:224
(об.участок 16:36:140602:465)

16:36:000000:224 чпу3(2)

ЕЗ: 16:36:000000:848
(об.участок 16:36:140602:625)

16:36:000000:848 чпу7(1)

16:36:000000:224 чпу3(3)

ЕЗ: 16:36:000000:224
(об.участок 16:36:140602:465)

16:36:000000:224 чпу2(1)

16:36:000000:224 чпу2(2)

ЕЗ: 16:36:000000:848
(об.участок 16:36:140602:534)

16:36:000000:848 чпу7(2)

16:36:140603:24 чпу1

16:36:000000:224 чпу3(4)

16:36:000000:224 чпу2(3)

ЕЗ: 16:36:000000:224
(об.участок 16:36:140602:465)

16:36:140602:665 чпу1

16:36:140602:665 чпу1

16:36:140603:24 чпу1

16:36:000000:224 чпу3(5)


16:36:140605

Республика Татарстан
Сармановский район
Новоимьянское сельское
поселение

Республика Татарстан
Альметьевский район
Старомихайловское сельское
поселение

16:07:040001

Директор	Яндулов Д.Ю.		Документация по планировке территории для размещения объекта: «Система электрохимической защиты МН "Н.Челны - Альметьевск". АРНУ. Реконструкция»		
Исполнитель	Ивашов А.С.				
			Республика Татарстан, Сармановский район, Новоимьянское сельское поселение		
			ЧЕРТЕЖ МЕЖЕВАНИЯ ТЕРРИТОРИИ (основная часть)	Стадия	Лист
				ППТ	25
			Масштаб 1 : 2000 (Формат А2)		
			ООО "Волжские земли" г. Самара 2026 г.		
				Листов	29

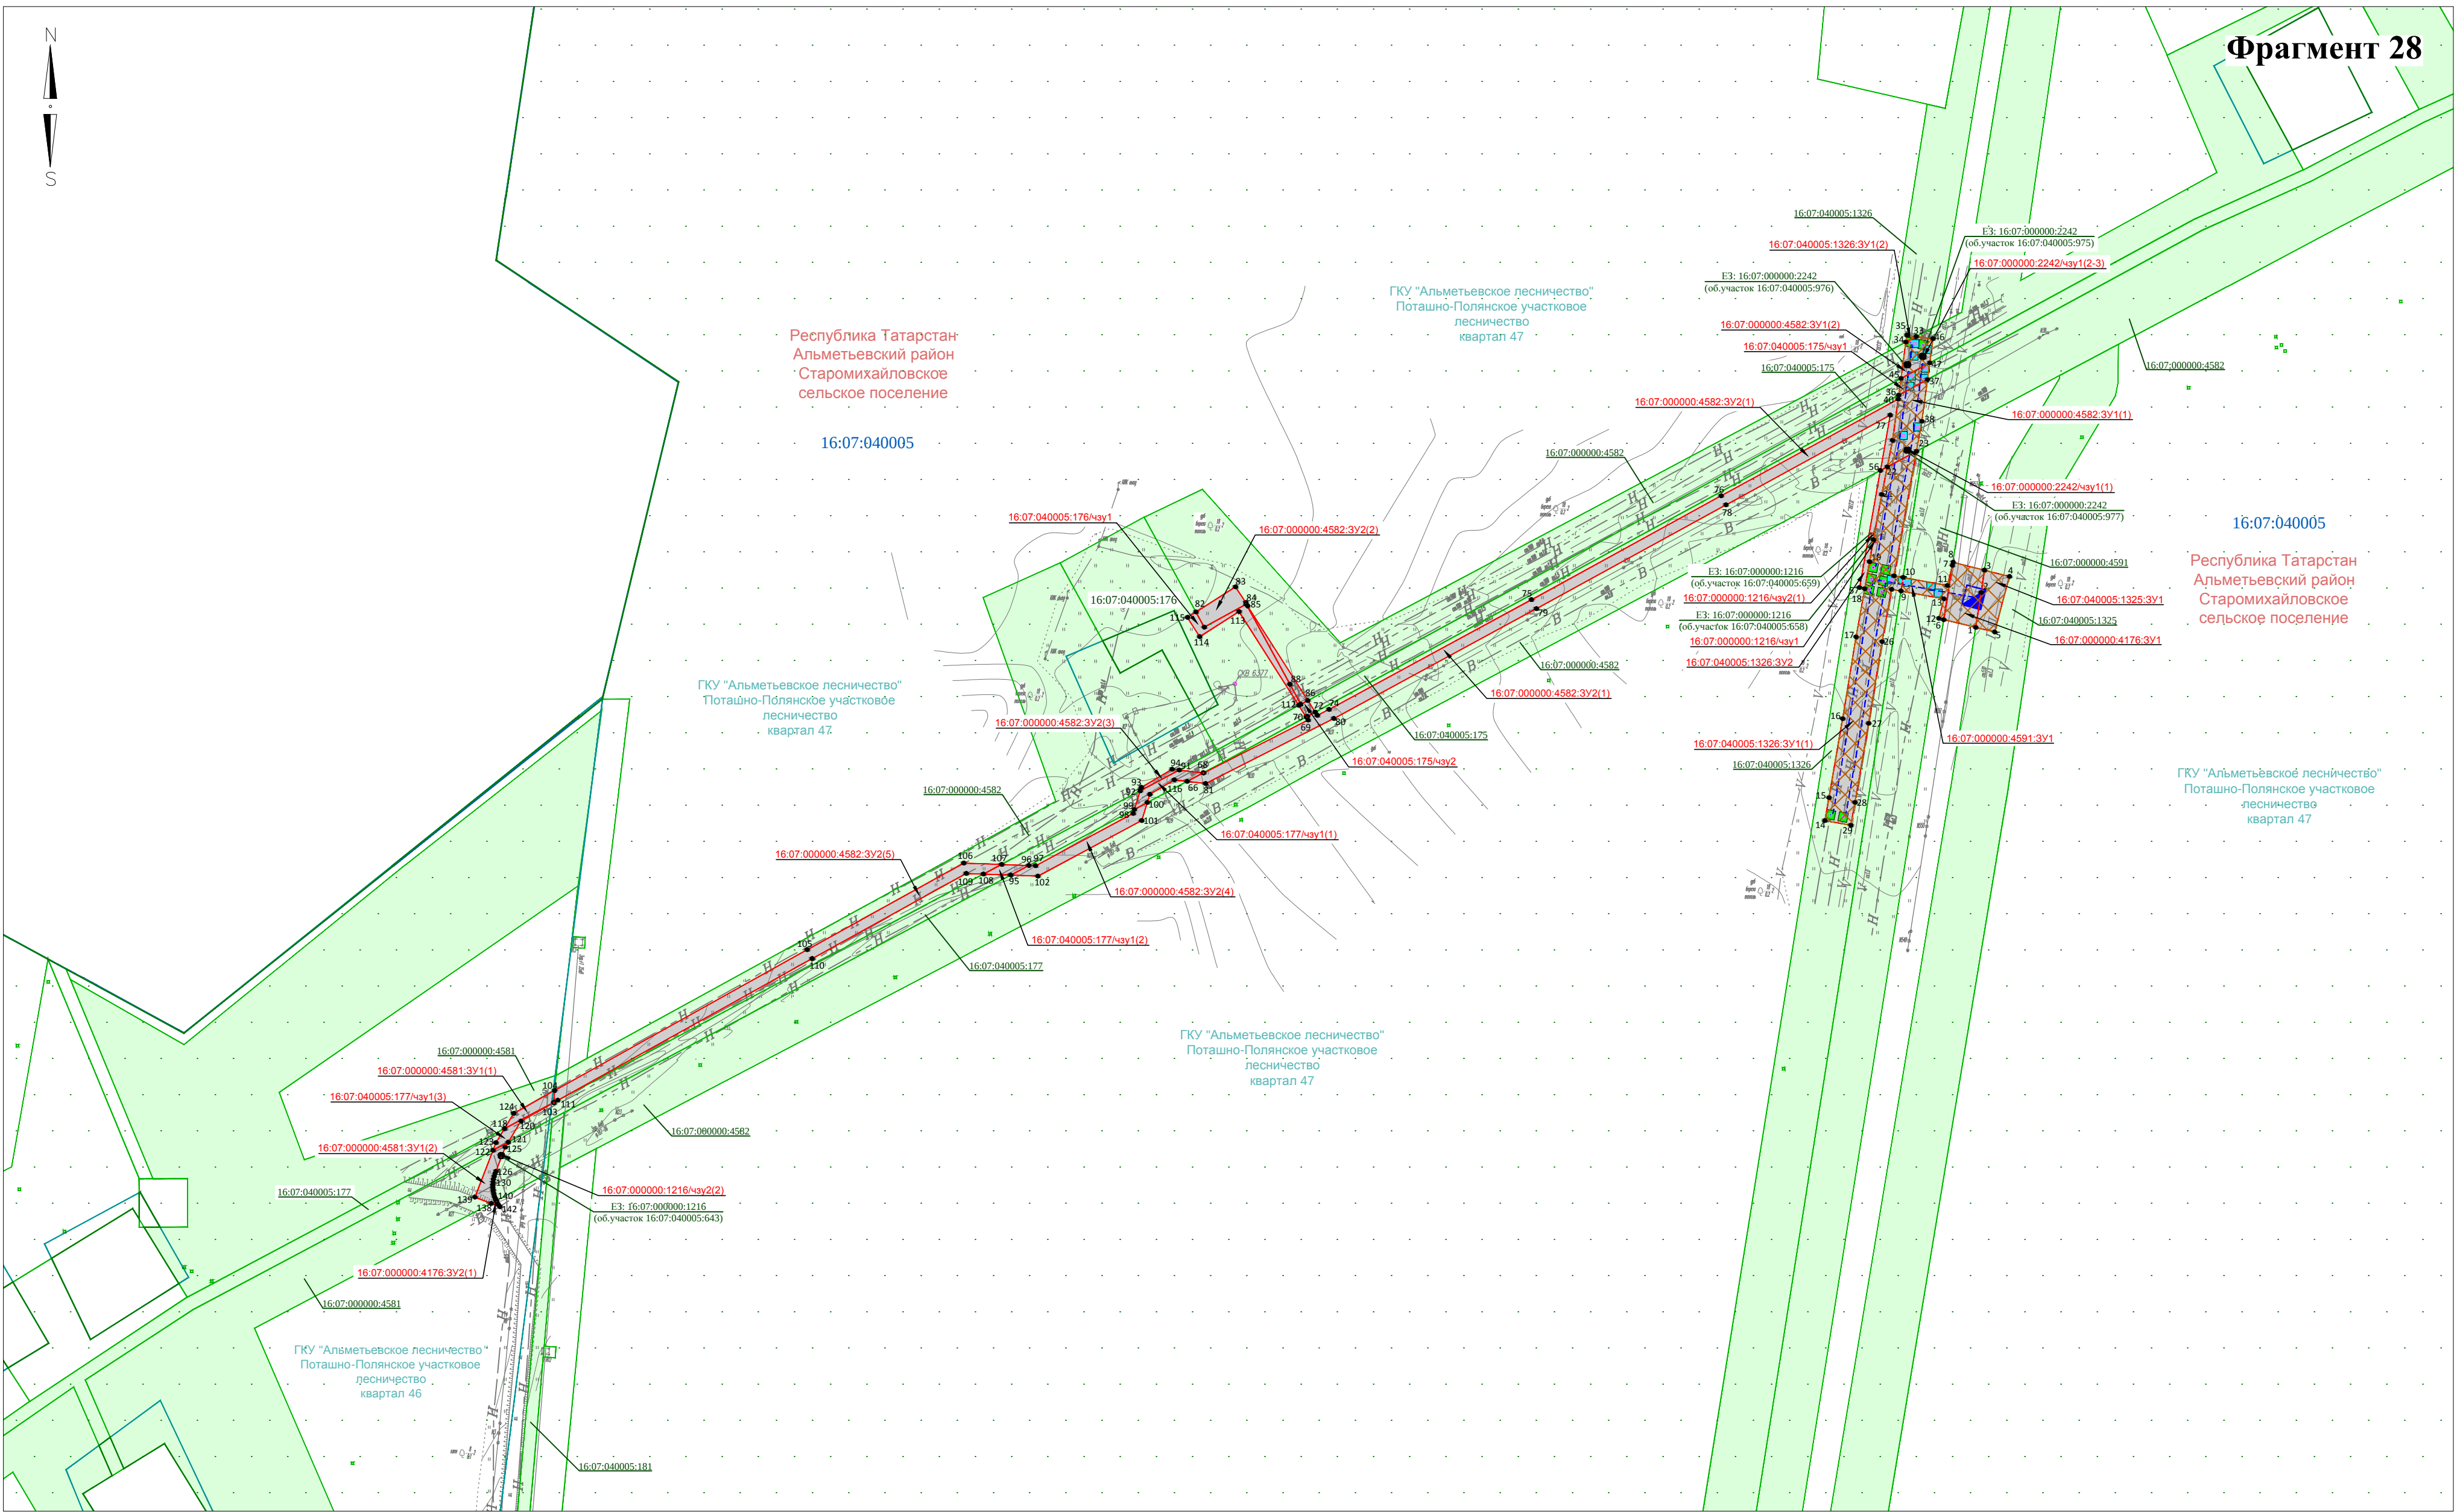

Директор	Яндулов Д.Ю.	Документация по планировке территории для размещения объекта: «Система электрохимической защиты МН "Н.Челны - Альметьевск". АРНУ. Реконструкция»			
Исполнитель	Ивашов А.С.				
		Республика Татарстан, Альметьевский район, Старомихайловское сельское поселение			
		ЧЕРТЕЖ МЕЖЕВАНИЯ ТЕРРИТОРИИ (основная часть)	Стадия	Лист	Листов
			ППТ	26	29
		Масштаб 1 : 2000 (Формат А2)	ООО "Волжские земли" г. Самара 2026 г.		

Республика Татарстан
Альметьевский район
Старомихайловское
сельское поселение

16:07:040005

ГКУ "Альметьевское лесничество"
Поташно-Полянское участковое
лесничество
квартал 53

ГКУ "Альметьевское лесничество"
Поташно-Полянское участковое
лесничество
квартал 54

Республика Татарстан
Альметьевский район
Старомихайловское
сельское поселение

ГКУ "Альметьевское лесничество"
Поташно-Полянское участковое
лесничество
квартал 53

Республика Татарстан
Альметьевский район
Новокашировское сельское
поселение


ГКУ "Альметьевское лесничество"
Поташно-Полянское участковое
лесничество
квартал 54

ГКУ "Альметьевское лесничество"
Поташно-Полянское участковое
лесничество
квартал 64


Директор	Яндулов Д.Ю.	
Исполнитель	Ивашов А.С.	

Документация по планировке территории для размещения объекта: «Система электрохимической защиты МН "Н.Челны - Альметьевск". АРНУ. Реконструкция»			
Республика Татарстан, Альметьевский район, Старомихайловское сельское поселение, Новокашировское сельское поселение			
ЧЕРТЕЖ МЕЖЕВАНИЯ ТЕРРИТОРИИ (основная часть) Масштаб 1 : 2000 (Формат А2)	Стадия	Лист	Листов
	ППТ	27	29
	ООО "Волжские земли" г. Самара 2026 г.		


Фрагмент 30

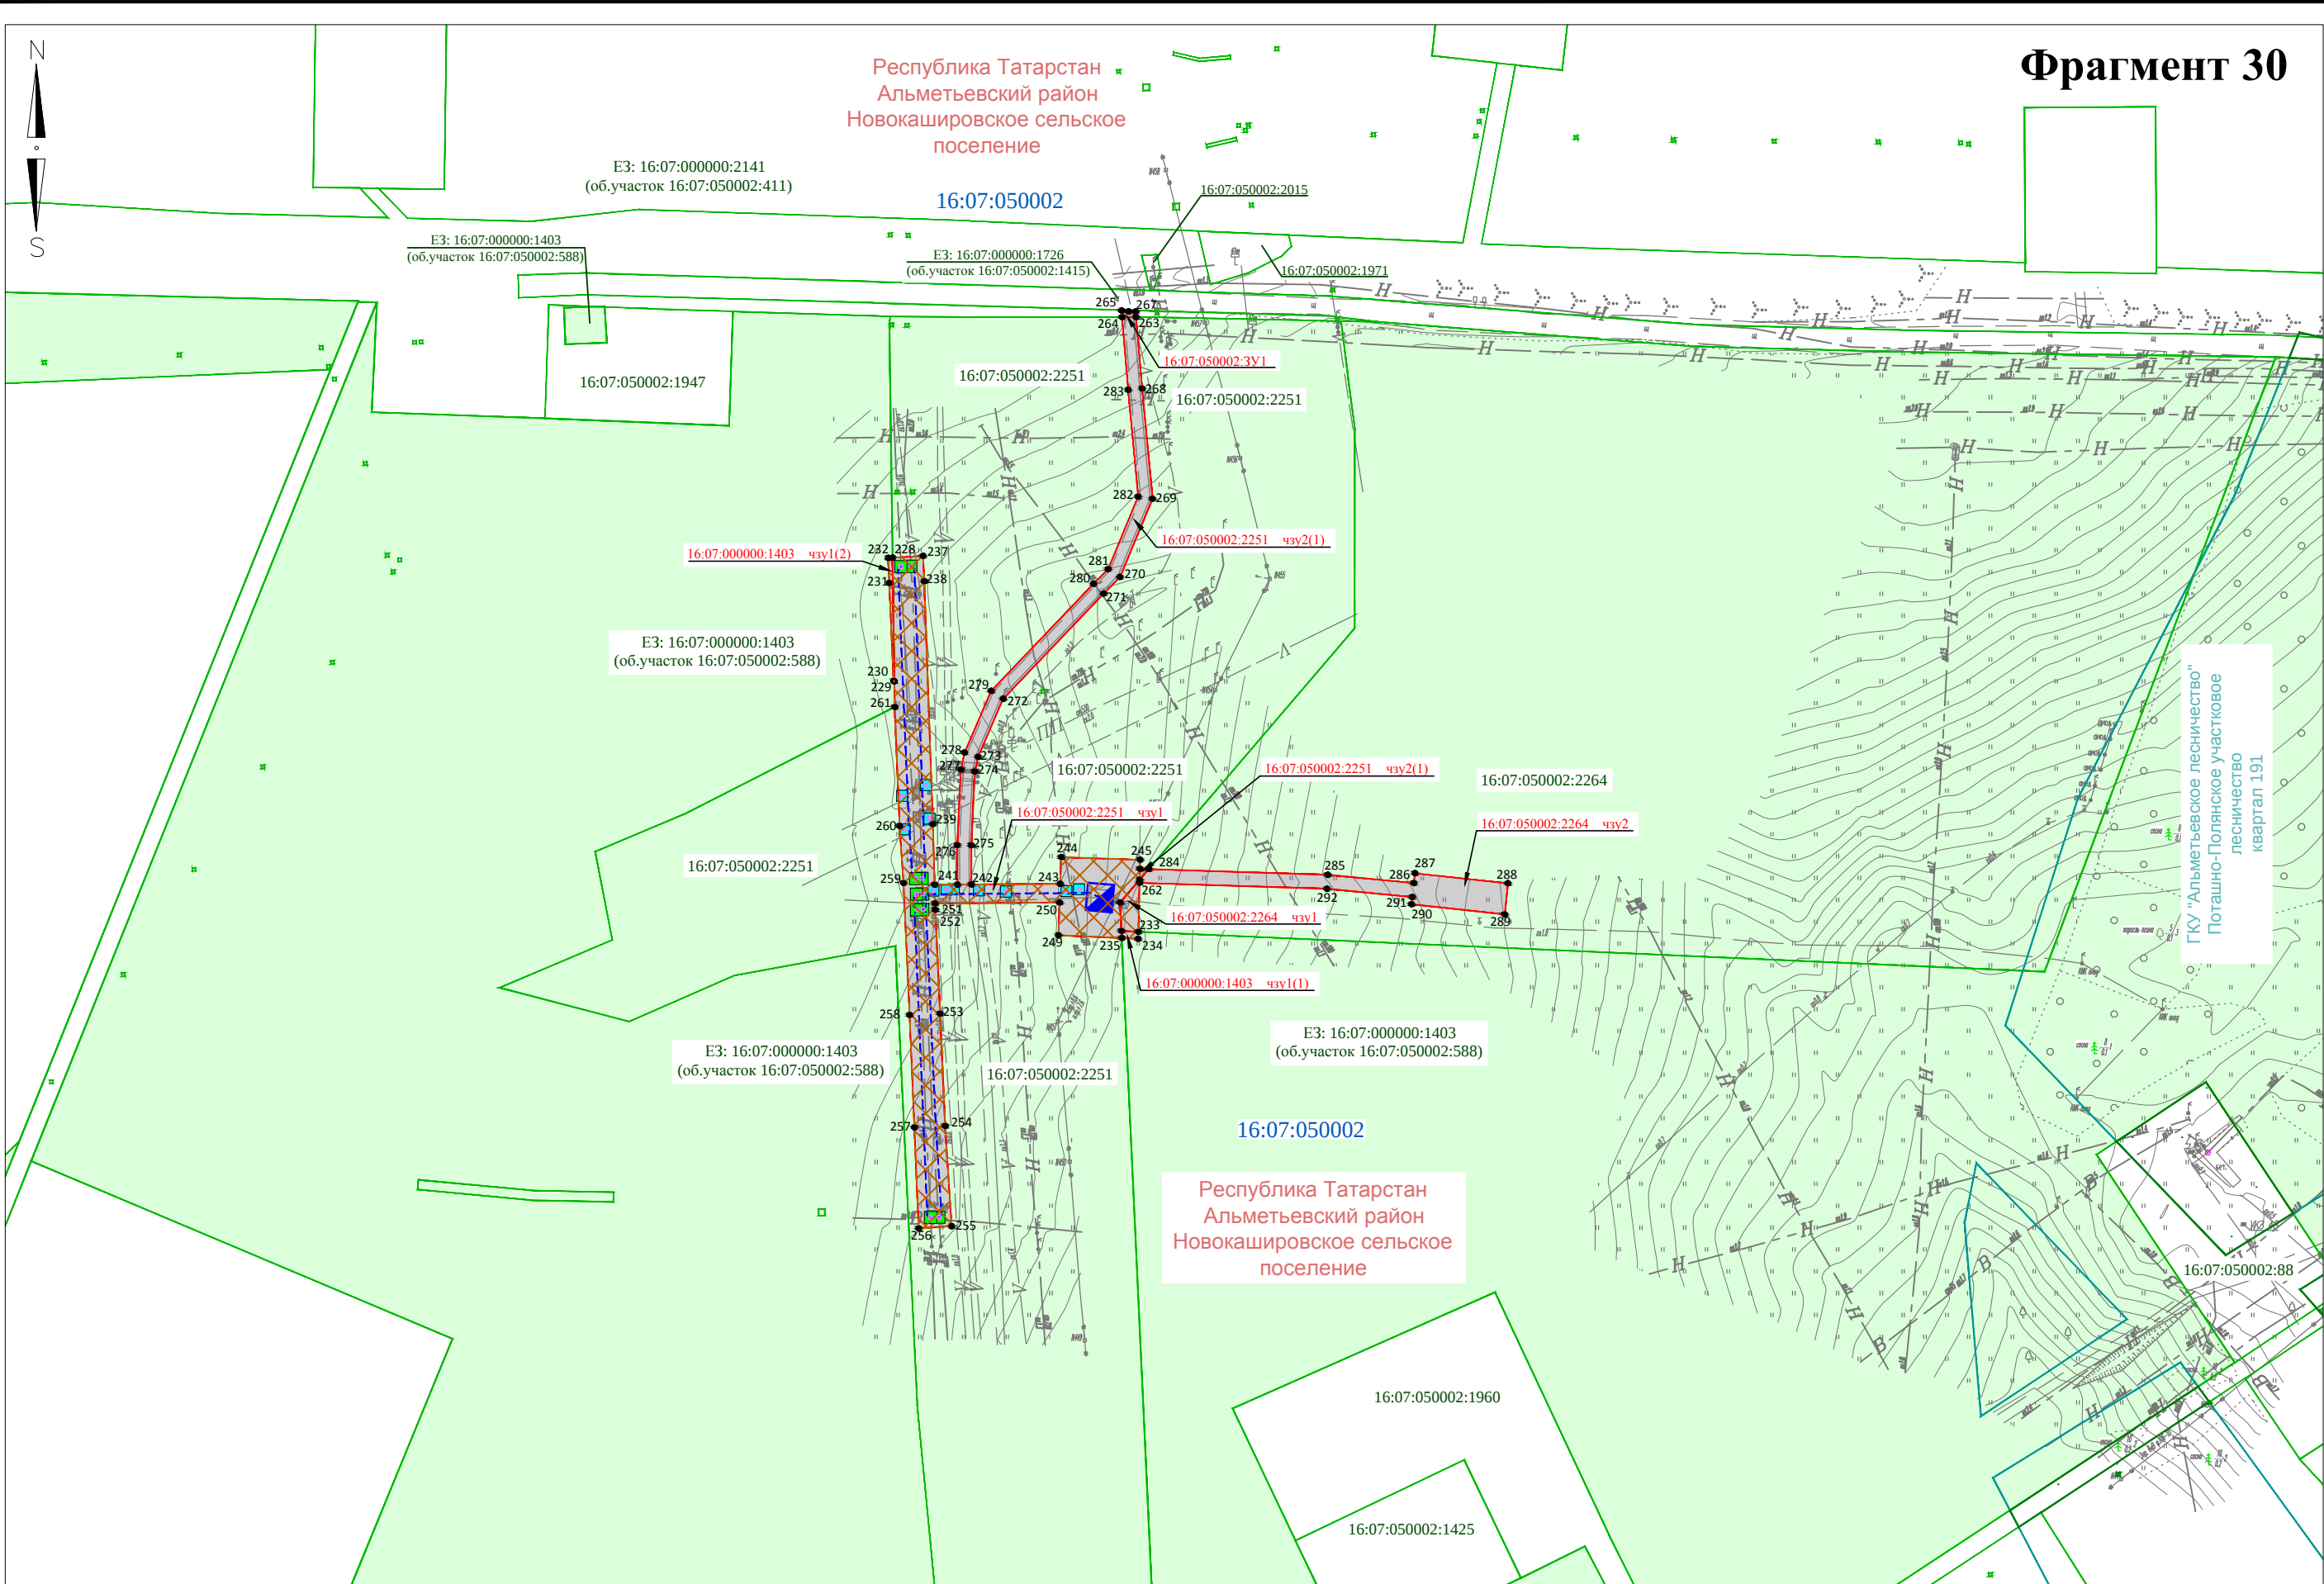

Фрагмент 31

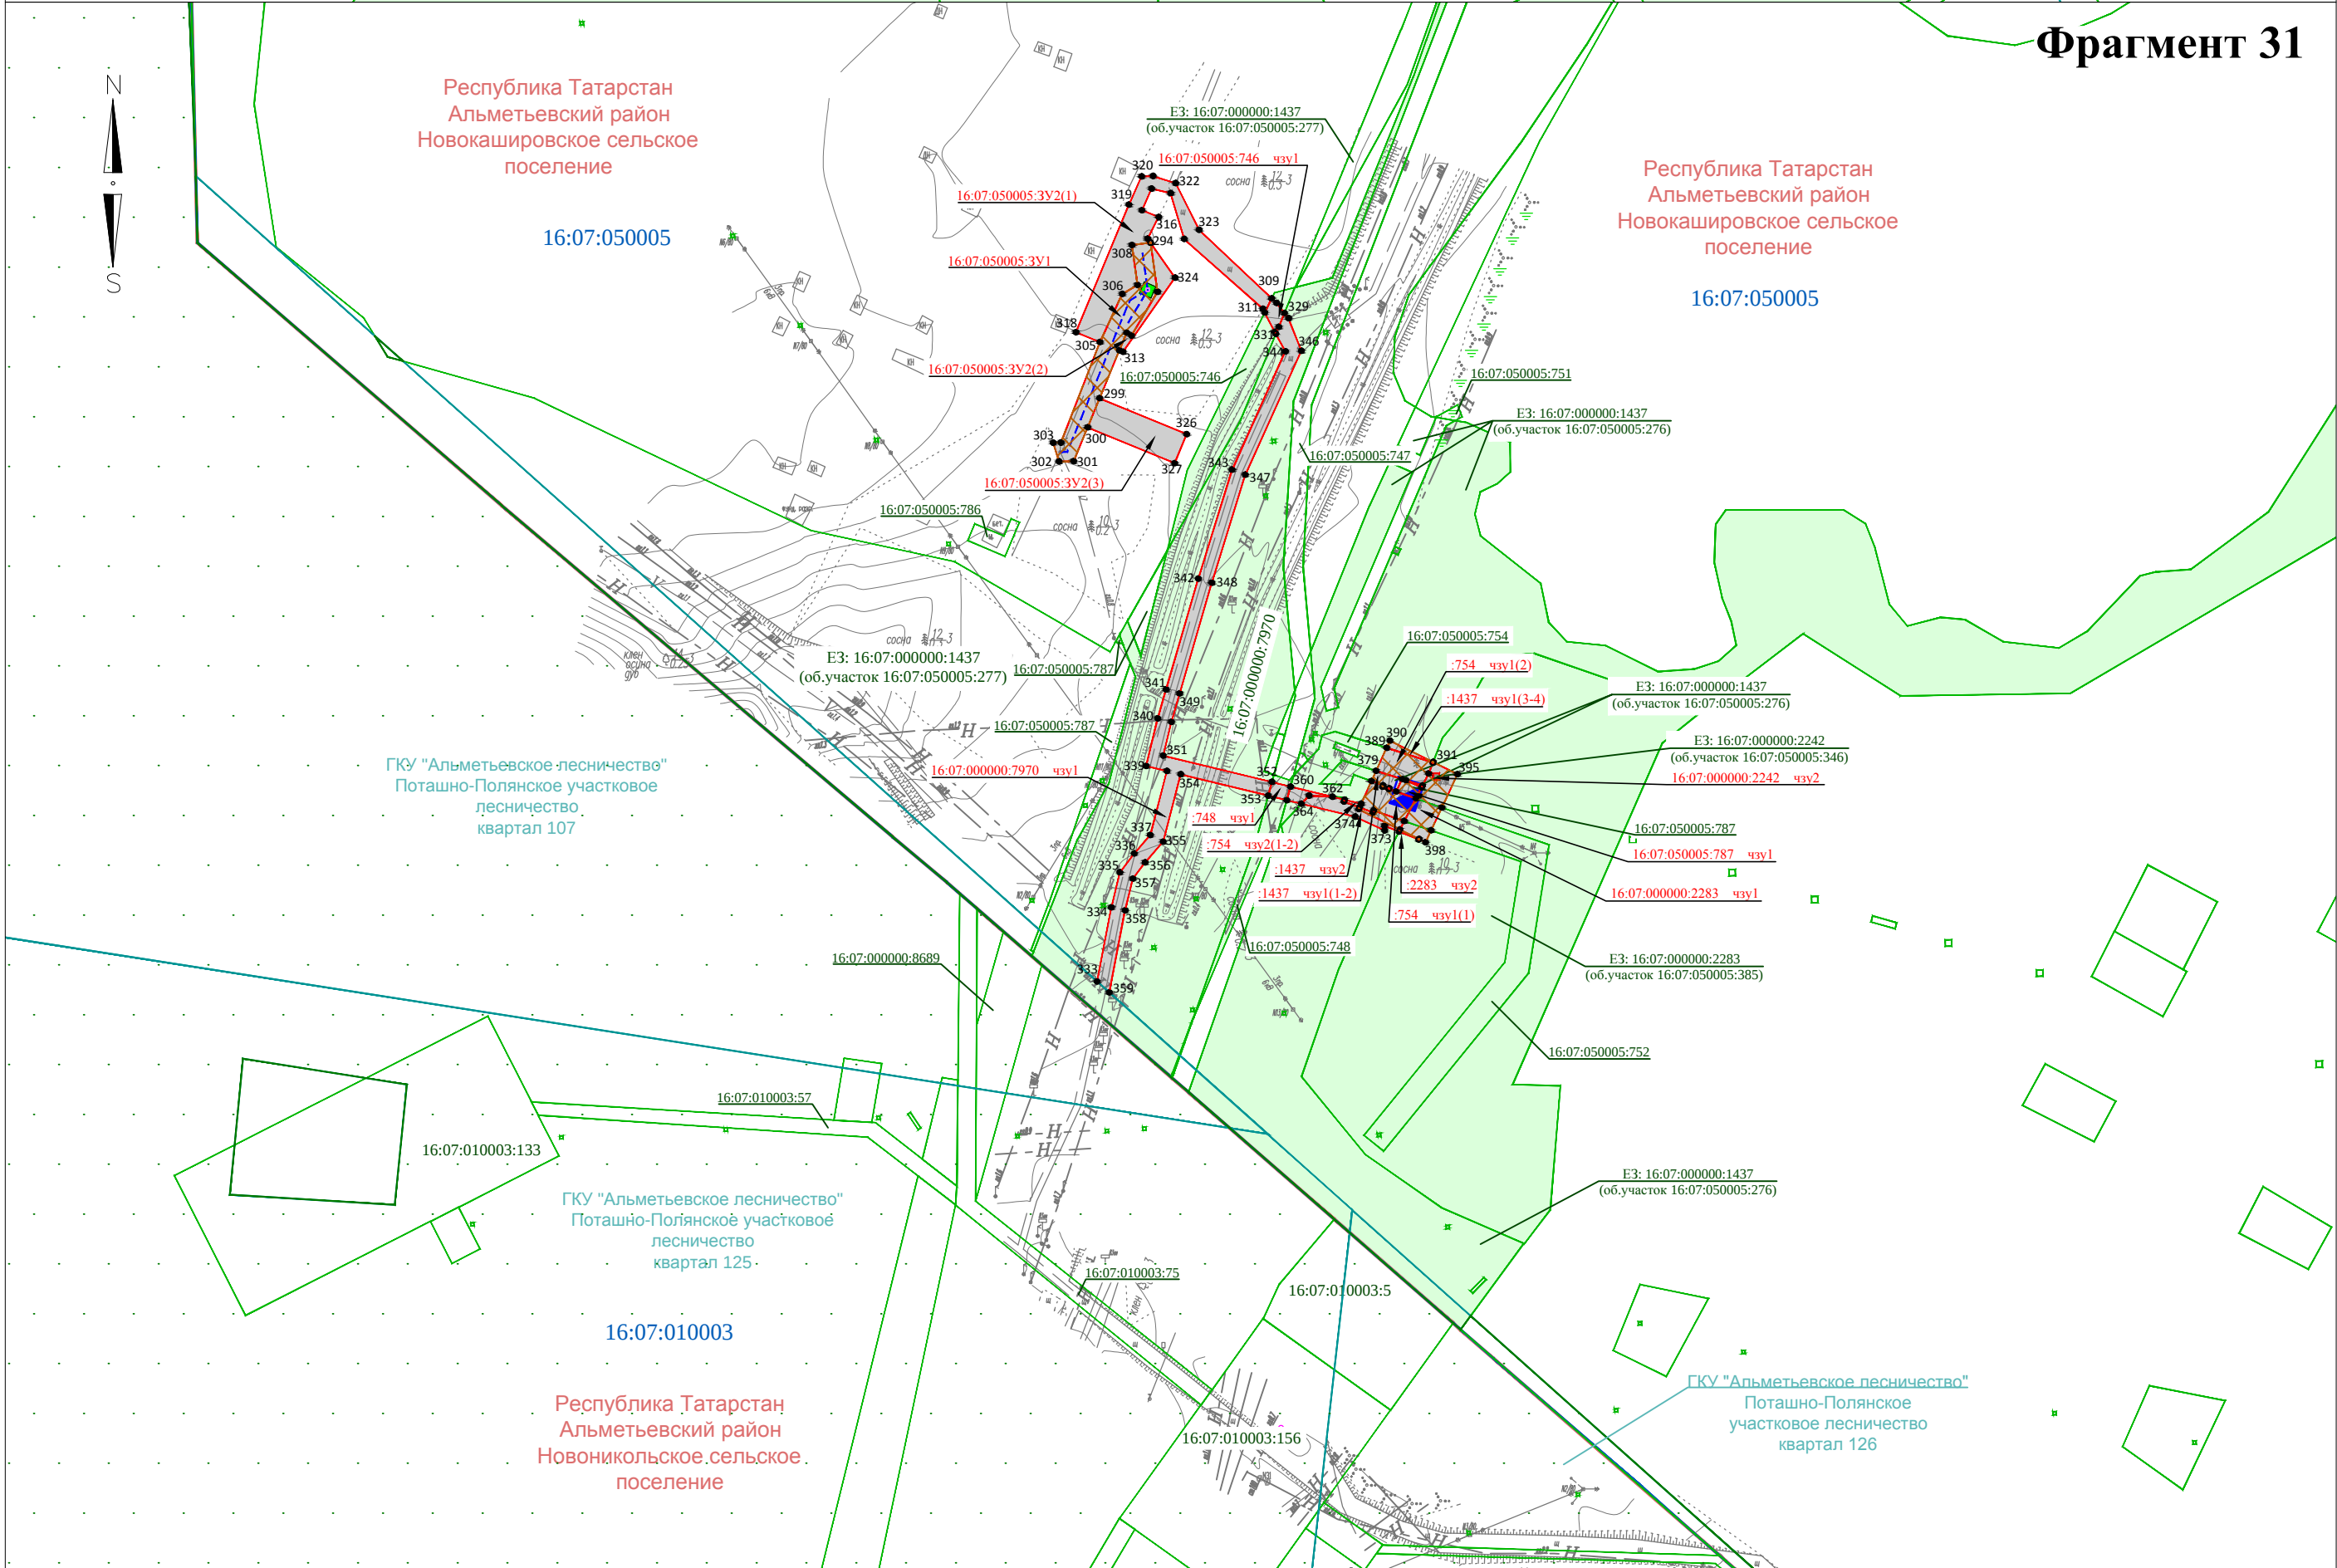

Директор	Яндулов Д.Ю.	Документация по планировке территории для размещения объекта: «Система электрохимической защиты МН "Н.Челны - Альметьевск". АРНУ. Реконструкция»		
Исполнитель	Ивашов А.С.			
		Республика Татарстан, Альметьевский район, Новокашировское сельское поселение, Новоникольское сельское поселение		
		ЧЕРТЕЖ МЕЖЕВАНИЯ ТЕРРИТОРИИ (основная часть)	Стадия	Лист
			ППТ	28
		Масштаб 1 : 2000 (Формат А2)	Листов	
			ООО "Волжские земли"	
			г. Самара	
			2026 г.	

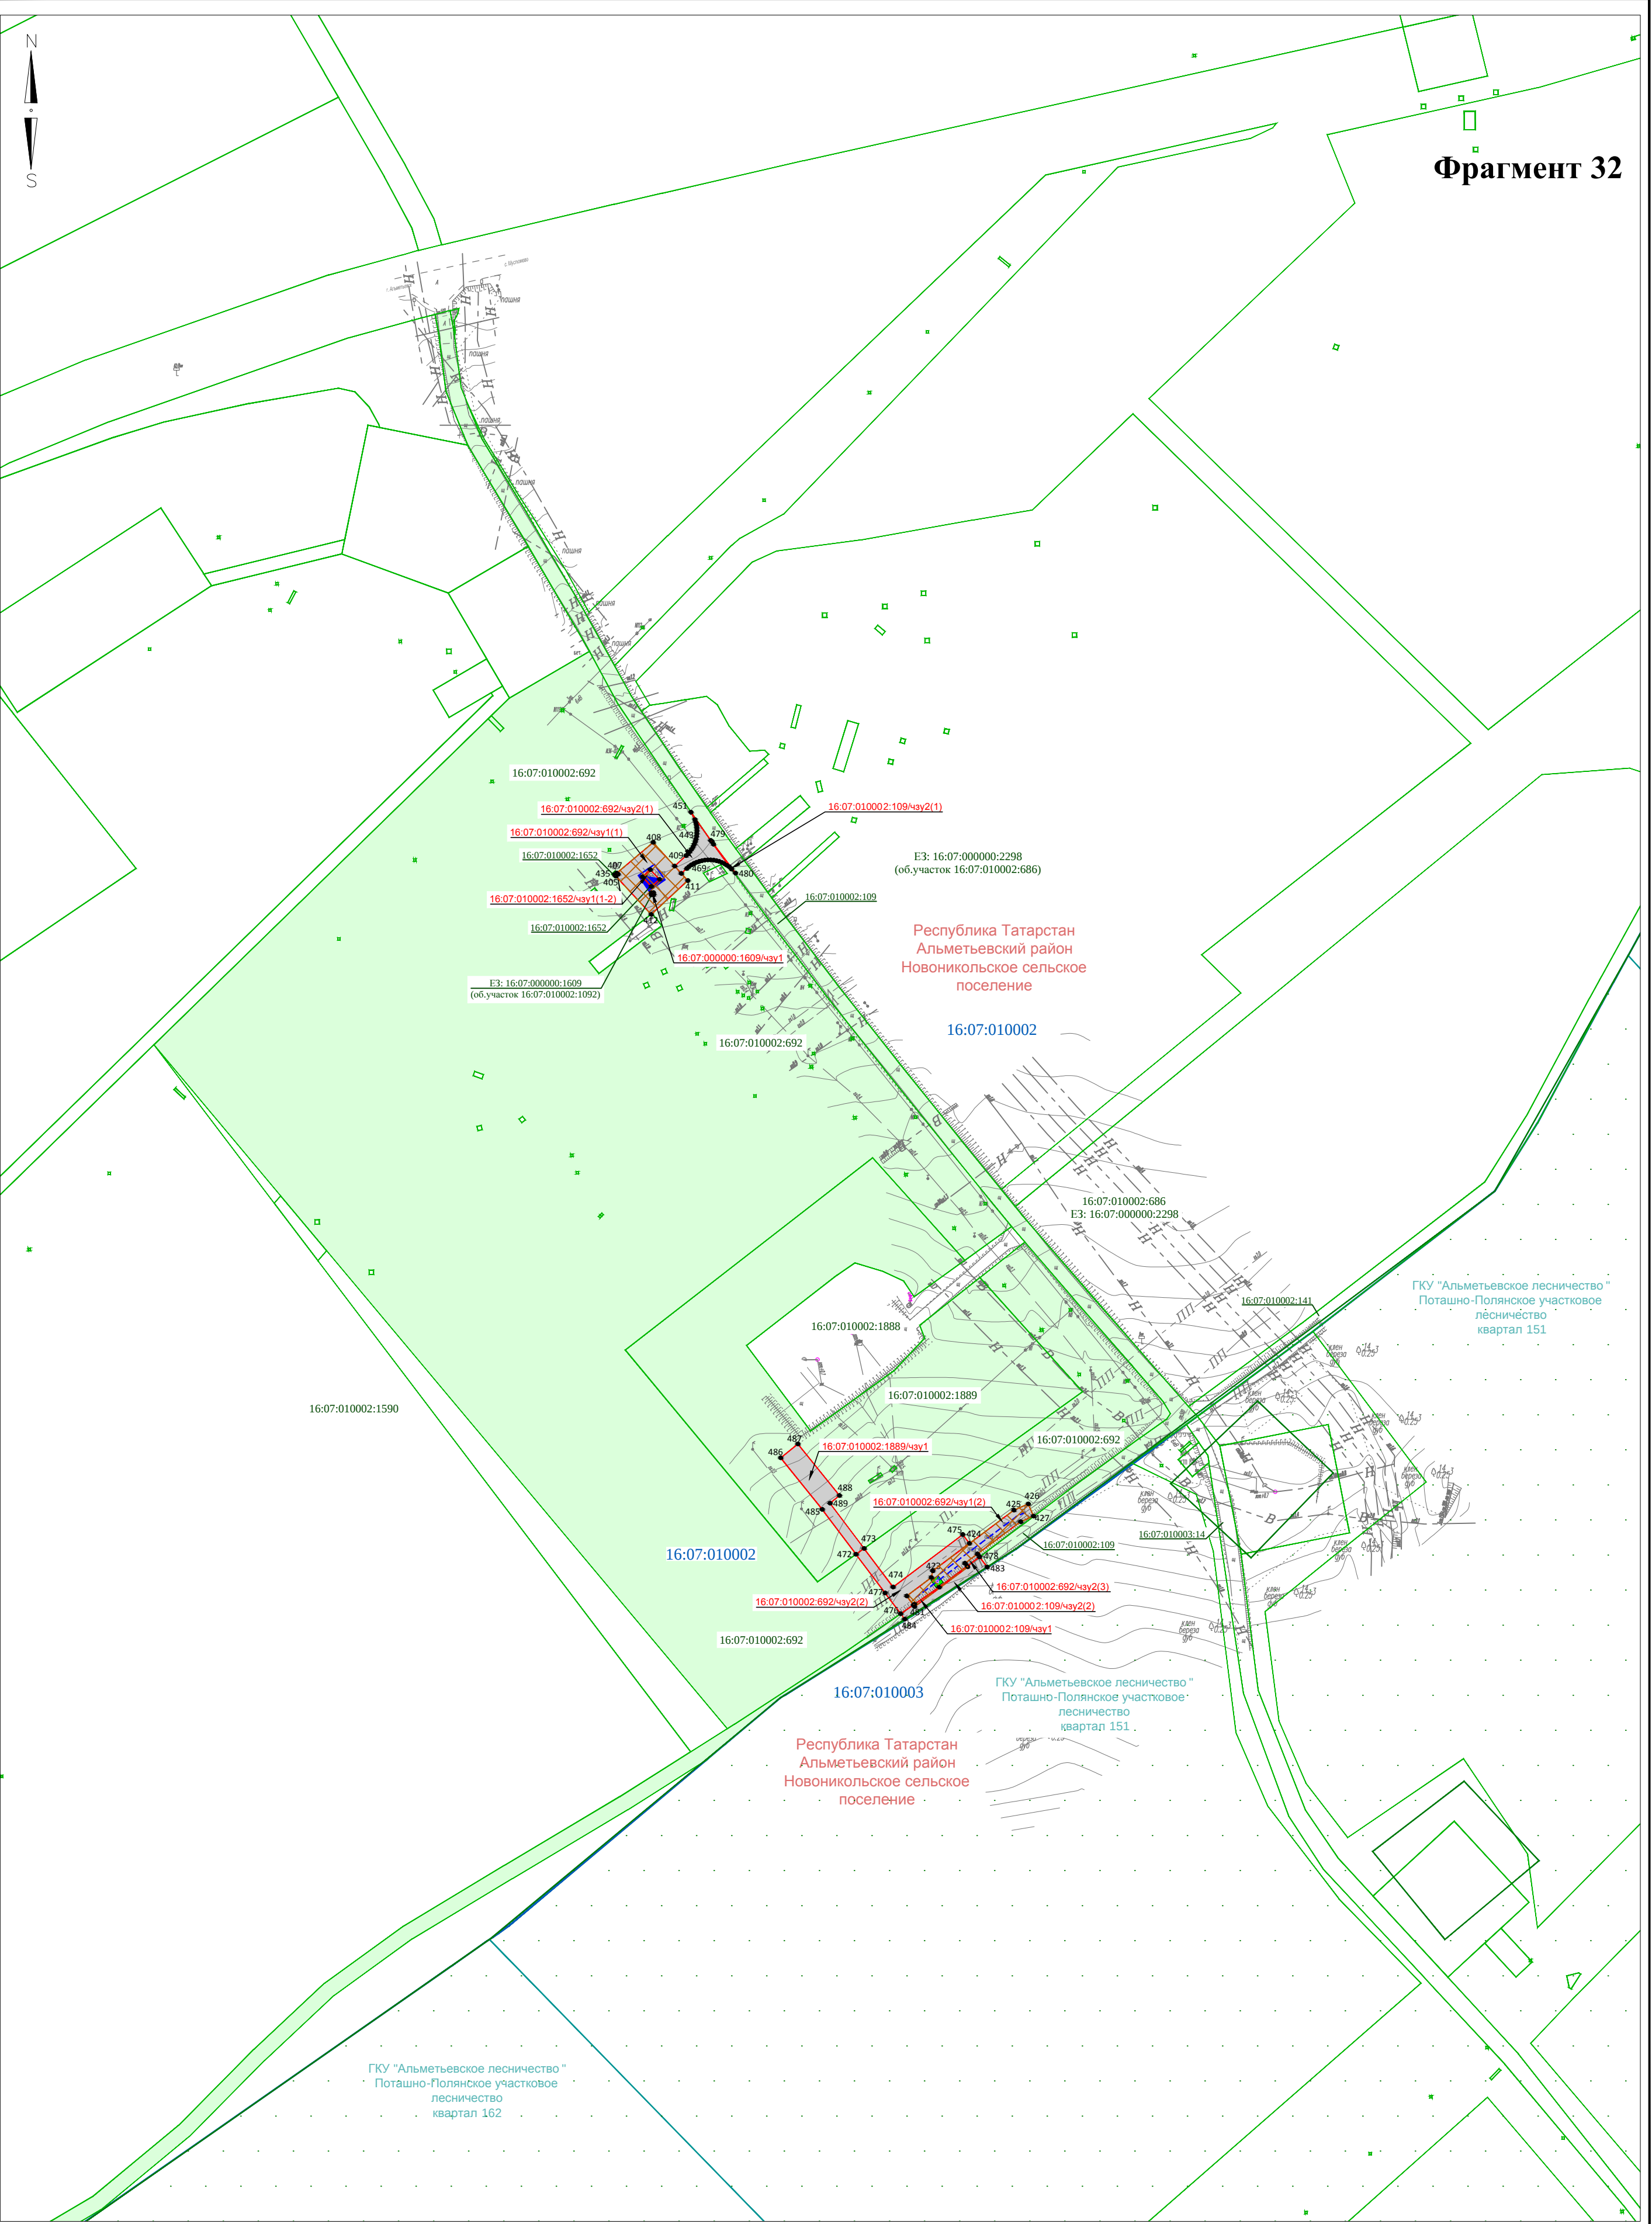

Директор	Яндулов Д.Ю.		Документация по планировке территории для размещения объекта: «Система электрохимической защиты МН "Н.Челны - Альметьевск". АРНУ. Реконструкция»		
Исполнитель	Ивашов А.С.				
			Республика Татарстан, Альметьевский район, Новоникольское сельское поселение		
			ЧЕРТЕЖ МЕЖЕВАНИЯ ТЕРРИТОРИИ (основная часть)	Стадия	Лист
				ППТ	29
			Масштаб 1 : 2000 (Формат А2)	ООО "Волжские земли" г. Самара 2026 г.	
				Листов	29

**Приложение 2. Перечень координат характерных точек образуемых земельных участков и частей земельных участков в границах ЗПРЛО
(Система координат – МСК 16, зона 2)**

Условный номер части земельного участка 16:52:080503:1738/чзу1 Площадь части земельного участка – 475 кв. м.		
номер точки	Координаты, м	
	X	Y
1	462225,85	2320274,84
2	462219,18	2320292,95
3	462208,67	2320290,78
4	462200,82	2320289,46
5	462199,05	2320289,22
6	462196,54	2320288,20
7	462205,12	2320267,19
1	462225,85	2320274,84

Условный номер земельного участка 16:52:080503:ЗУ1 Площадь земельного участка – 44 кв. м.		
номер точки	Координаты, м	
	X	Y
2	462219,18	2320292,95
8	462217,74	2320296,85
5	462199,05	2320289,22
4	462200,82	2320289,46
3	462208,67	2320290,78
2	462219,18	2320292,95

Условный номер земельного участка 16:52:080503:ЗУ3 Площадь земельного участка – 252 кв. м.		
номер точки	Координаты, м	
	X	Y
12	462182,63	2320387,49
13	462188,25	2320401,79
14	462190,00	2320414,54
15	462187,30	2320429,72
16	462181,39	2320428,67
17	462183,93	2320414,42
18	462182,40	2320403,32
19	462177,05	2320389,69
12	462182,63	2320387,49

Условный номер части земельного участка 16:39:000000:5822/чзу1 Площадь части земельного участка – 883 кв. м.		
номер точки	Координаты, м	
	X	Y
1	459157,16	2320491,86
2	459163,09	2320505,68
3	459167,04	2320514,87
4	459154,46	2320520,39
5	459148,39	2320523,05
6	459143,86	2320525,04
7	459134,28	2320501,64

1	459157,16	2320491,86
8	459189,96	2320634,61
9	459191,60	2320640,37
10	459180,09	2320643,66
11	459183,38	2320655,14
12	459177,62	2320656,80
13	459174,32	2320645,31
14	459162,75	2320648,61
15	459161,11	2320642,84
8	459189,96	2320634,61

Условный номер части земельного участка 16:39:091501:177/чзу1 Площадь части земельного участка – 864 кв. м.		
номер точки	Координаты, м	
	X	Y
36	456795,81	2321121,59
37	456771,81	2321129,22
38	456764,74	2321105,24
39	456770,98	2321103,21
40	456788,53	2321097,52
36	456795,81	2321121,59
41	456784,02	2321114,18
42	456784,33	2321115,14
43	456778,53	2321117,02
44	456778,22	2321116,07
41	456784,02	2321114,18
45	456782,56	2321109,31
46	456782,87	2321110,26
47	456777,03	2321112,13
48	456776,73	2321111,18
45	456782,56	2321109,31
49	456778,54	2321102,34
50	456778,54	2321104,34
51	456776,54	2321104,34
52	456776,54	2321102,34
49	456778,54	2321102,34
53	456741,27	2320887,93
54	456743,28	2320893,58
55	456731,98	2320897,60
56	456736,11	2320908,64
57	456730,49	2320910,74
58	456726,33	2320899,61
59	456715,01	2320903,64
60	456713,00	2320897,98
53	456741,27	2320887,93

Условный номер части земельного участка 16:39:091501:165/чзу1 Площадь части земельного участка – 12 кв. м.		
номер точки	Координаты, м	
	X	Y

	X	Y
41	456784,02	2321114,18
42	456784,33	2321115,14
43	456778,53	2321117,02
44	456778,22	2321116,07
41	456784,02	2321114,18
45	456782,56	2321109,31
46	456782,87	2321110,26
47	456777,03	2321112,13
48	456776,73	2321111,18
45	456782,56	2321109,31

Условный номер части земельного участка 16:39:091501:166/чзУ1 Площадь части земельного участка – 4 кв. м.		
номер точки	Координаты, м	
	X	Y
49	456778,54	2321102,34
50	456778,54	2321104,34
51	456776,54	2321104,34
52	456776,54	2321102,34
49	456778,54	2321102,34

Условный номер части земельного участка 16:39:091502:312/чзУ1 Площадь части земельного участка – 854 кв. м.		
номер точки	Координаты, м	
	X	Y
81	453795,09	2322097,39
82	453797,74	2322102,78
83	453770,81	2322116,00
84	453768,16	2322110,61
85	453778,96	2322105,32
86	453773,63	2322094,57
87	453779,01	2322091,90
88	453784,34	2322102,67
81	453795,09	2322097,39
89	453778,40	2322095,30
90	453778,40	2322096,30
91	453777,40	2322096,30
92	453777,40	2322095,30
89	453778,40	2322095,30
93	453744,81	2322025,16
94	453750,71	2322049,69
95	453736,57	2322053,19
96	453730,04	2322054,80
97	453726,18	2322055,76
98	453723,06	2322042,04
99	453720,32	2322031,39
100	453724,12	2322030,45
93	453744,81	2322025,16
101	453737,74	2322037,13
102	453738,90	2322042,18

103	453733,90	2322043,40
104	453732,79	2322038,41
101	453737,74	2322037,13
105	453734,27	2322029,30
106	453734,27	2322031,30
107	453732,27	2322031,30
108	453732,27	2322029,30
105	453734,27	2322029,30

Условный номер части земельного участка 16:39:091502:314/чзу1 Площадь части земельного участка – 27 кв. м.		
номер точки	Координаты, м	
	X	Y
89	453778,40	2322095,30
90	453778,40	2322096,30
91	453777,40	2322096,30
92	453777,40	2322095,30
89	453778,40	2322095,30
101	453737,74	2322037,13
102	453738,90	2322042,18
103	453733,90	2322043,40
104	453732,79	2322038,41
101	453737,74	2322037,13

Условный номер части земельного участка 16:39:091502:313/чзу1 Площадь части земельного участка – 4 кв. м.		
номер точки	Координаты, м	
	X	Y
105	453734,27	2322029,30
106	453734,27	2322031,30
107	453732,27	2322031,30
108	453732,27	2322029,30
105	453734,27	2322029,30

Условный номер части земельного участка 16:39:091201:539/чзу1 Площадь части земельного участка – 319 кв. м.		
номер точки	Координаты, м	
	X	Y
160	450805,40	2322916,03
161	450816,03	2322926,06
162	450801,41	2322941,44
163	450797,89	2322937,96
164	450794,68	2322934,80
165	450792,06	2322932,22
166	450791,65	2322926,47
167	450791,46	2322926,48
168	450794,32	2322923,37
169	450794,79	2322923,24
170	450794,71	2322922,95
171	450798,32	2322919,02
160	450805,40	2322916,03

172	450806,43	2322930,36
173	450805,72	2322931,06
174	450808,42	2322933,80
175	450809,13	2322933,09
172	450806,43	2322930,36
176	450804,95	2322921,92
177	450805,70	2322921,04
178	450803,56	2322918,99
179	450802,86	2322919,72
180	450803,58	2322920,22
181	450803,44	2322920,37
182	450803,18	2322920,15
183	450798,64	2322924,90
184	450798,90	2322925,15
185	450798,76	2322925,32
186	450798,18	2322924,76
187	450797,64	2322925,40
188	450798,13	2322926,11
189	450799,67	2322927,53
190	450800,41	2322926,75
191	450801,11	2322927,22
192	450805,53	2322922,48
176	450804,95	2322921,92
193	450789,77	2322928,32
194	450789,90	2322930,09
195	450788,98	2322929,18
193	450789,77	2322928,32

Условный номер части земельного участка 16:39:091201:87/чзу1 Площадь части земельного участка – 11 кв. м.		
номер точки	Координаты, м	
	X	Y
160	450805,40	2322916,03
171	450798,32	2322919,02
196	450803,07	2322913,84
160	450805,40	2322916,03

Условный номер части земельного участка 16:39:091201:296/чзу1 Площадь части земельного участка – 32 кв. м.		
номер точки	Координаты, м	
	X	Y
175	450809,13	2322933,09
174	450808,42	2322933,80
173	450805,72	2322931,06
172	450806,43	2322930,36
175	450809,13	2322933,09
192	450805,53	2322922,48
191	450801,11	2322927,22
190	450800,41	2322926,75
189	450799,67	2322927,53
188	450798,13	2322926,11

187	450797,64	2322925,40
186	450798,18	2322924,76
185	450798,76	2322925,32
184	450798,90	2322925,15
183	450798,64	2322924,90
182	450803,18	2322920,15
181	450803,44	2322920,37
180	450803,58	2322920,22
179	450802,86	2322919,72
178	450803,56	2322918,99
177	450805,70	2322921,04
176	450804,95	2322921,92
192	450805,53	2322922,48

Условный номер части земельного участка 16:39:000000:379/чзу1 Площадь части земельного участка – 8 кв. м.		
номер точки	Координаты, м	
	X	Y
166	450791,65	2322926,47
165	450792,06	2322932,22
194	450789,90	2322930,09
193	450789,77	2322928,32
167	450791,46	2322926,48
166	450791,65	2322926,47

Условный номер части земельного участка 16:39:000000:225/чзу1 Площадь части земельного участка – 248 кв. м.		
номер точки	Координаты, м	
	X	Y
197	450503,65	2322626,82
198	450496,44	2322634,82
199	450505,44	2322642,64
200	450501,50	2322647,17
201	450478,86	2322627,49
202	450482,80	2322622,96
203	450491,91	2322630,88
204	450498,95	2322623,07
205	450502,62	2322624,23
197	450503,65	2322626,82

Условный номер части земельного участка 16:39:081301:512/чзу1 Площадь части земельного участка – 573 кв. м.		
номер точки	Координаты, м	
	X	Y
333	447411,24	2324272,86
334	447386,75	2324277,79
335	447381,37	2324253,25
336	447401,12	2324249,38
337	447405,53	2324248,51
338	447406,26	2324248,37
333	447411,24	2324272,86
339	447390,42	2324251,63
340	447388,45	2324251,99

341	447390,18	2324259,92
342	447391,19	2324264,49
343	447394,16	2324263,77
344	447394,70	2324266,22
345	447399,91	2324265,00
346	447398,73	2324259,77
347	447392,50	2324261,16
348	447392,13	2324259,49
339	447390,42	2324251,63

Условный номер части земельного участка 16:39:081301:513/чзу1 Площадь части земельного участка – 57 кв. м.		
номер точки	Координаты, м	
	X	Y
348	447392,13	2324259,49
347	447392,50	2324261,16
346	447398,73	2324259,77
345	447399,91	2324265,00
344	447394,70	2324266,22
343	447394,16	2324263,77
342	447391,19	2324264,49
341	447390,18	2324259,92
340	447388,45	2324251,99
339	447390,42	2324251,63
348	447392,13	2324259,49

Условный номер части земельного участка 16:39:000000:320/чзу1 Площадь части земельного участка – 237 кв. м.		
номер точки	Координаты, м	
	X	Y
349	447292,22	2323948,04
350	447287,75	2323952,04
351	447281,35	2323944,87
352	447272,24	2323952,75
353	447268,31	2323948,21
354	447290,99	2323928,58
355	447294,92	2323933,12
356	447285,88	2323940,94
349	447292,22	2323948,04

Условный номер части земельного участка 16:39:081001:184/чзу1 Площадь части земельного участка – 68 кв. м.		
номер точки	Координаты, м	
	X	Y
545	442835,80	2325105,76
546	442838,98	2325111,34
547	442826,74	2325113,25
548	442825,81	2325107,32
545	442835,80	2325105,76

Условный номер части земельного участка 16:39:081001:183/чзу1 Площадь части земельного участка – 184 кв. м.		
номер точки	Координаты, м	

	X	Y
549	442855,46	2325102,70
550	442856,38	2325108,62
546	442838,98	2325111,34
545	442835,80	2325105,76
551	442837,62	2325105,48
552	442835,60	2325093,70
553	442841,52	2325092,69
554	442843,55	2325104,55
549	442855,46	2325102,70

Условный номер части земельного участка 16:39:081001:182/чзу1 Площадь части земельного участка – 521 кв. м.		
номер точки	Координаты, м	
	X	Y
555	442739,55	2324770,11
556	442752,93	2324793,56
557	442748,50	2324794,26
558	442727,78	2324797,55
559	442723,59	2324772,76
555	442739,55	2324770,11
560	442735,67	2324773,45
561	442735,67	2324775,45
562	442737,67	2324775,45
563	442737,67	2324773,45
560	442735,67	2324773,45

Условный номер части земельного участка 16:39:000000:379/чзу2 Площадь части земельного участка – 4 кв. м.		
номер точки	Координаты, м	
	X	Y
563	442737,67	2324773,45
562	442737,67	2324775,45
561	442735,67	2324775,45
560	442735,67	2324773,45
563	442737,67	2324773,45

Условный номер части земельного участка 16:39:081001:181/чзу1 Площадь части земельного участка – 111 кв. м.		
номер точки	Координаты, м	
	X	Y
564	442748,12	2324768,69
565	442753,02	2324793,55
556	442752,93	2324793,56
555	442739,55	2324770,11
564	442748,12	2324768,69

Условный номер части земельного участка 16:39:000000:320/чзу4 Площадь части земельного участка – 417 кв. м.		
номер точки	Координаты, м	
	X	Y
733	441774,40	2324501,97

734	441792,71	2324507,91
694	441794,55	2324508,50
693	441803,96	2324511,56
692	441815,48	2324515,23
690	441829,61	2324519,67
689	441827,81	2324525,39
688	441827,20	2324525,20
735	441823,40	2324523,55
700	441813,36	2324520,85
699	441802,12	2324517,27
698	441792,73	2324514,22
736	441790,86	2324513,61
737	441762,22	2324504,33
704	441761,51	2324502,96
703	441759,43	2324498,97
738	441759,12	2324498,38
733	441774,40	2324501,97

Условный номер части земельного участка 16:39:081201:369/чзу2 Площадь части земельного участка – 523 кв. м.		
номер точки	Координаты, м	
	X	Y
739	441723,34	2324632,73
740	441720,46	2324642,35
741	441714,61	2324640,57
742	441713,28	2324644,78
743	441721,08	2324647,34
744	441725,27	2324633,29
732	441726,66	2324633,69
731	441730,98	2324634,94
745	441723,97	2324658,38
746	441701,14	2324651,20
747	441707,82	2324628,22
739	441723,34	2324632,73
748	441716,87	2324638,07
749	441716,87	2324640,07
750	441718,87	2324640,07
751	441718,87	2324638,07
748	441716,87	2324638,07
700	441813,36	2324520,85
735	441823,40	2324523,55
688	441827,20	2324525,20
718	441813,67	2324520,95
700	441813,36	2324520,85

Условный номер части земельного участка 16:39:081201:368/чзу2 Площадь части земельного участка – 57 кв. м.		
номер точки	Координаты, м	
	X	Y
739	441723,34	2324632,73
744	441725,27	2324633,29
743	441721,08	2324647,34

742	441713,28	2324644,78
741	441714,61	2324640,57
740	441720,46	2324642,35
739	441723,34	2324632,73

Условный номер части земельного участка 16:39:000000:379/чзу3 Площадь части земельного участка – 4 кв. м.		
номер точки	Координаты, м	
	X	Y
751	441718,87	2324638,07
750	441718,87	2324640,07
749	441716,87	2324640,07
748	441716,87	2324638,07
751	441718,87	2324638,07

Условный номер части земельного участка 16:19:000000:3017/чзу1 Площадь части земельного участка – 1854 кв. м.		
номер точки	Координаты, м	
	X	Y
1	437259,92	2324044,92
2	437253,53	2324041,88
3	437256,10	2324036,46
4	437260,03	2324038,33
5	437280,49	2324029,44
6	437282,42	2324028,22
7	437290,74	2324022,93
8	437301,94	2324017,97
9	437315,65	2324011,92
10	437318,07	2324017,41
11	437304,37	2324023,46
12	437293,58	2324028,23
13	437284,87	2324033,77
14	437283,32	2324034,76
1	437259,92	2324044,92
15	437407,06	2324259,32
16	437382,44	2324268,87
17	437374,42	2324247,18
18	437390,89	2324240,75
19	437395,14	2324239,09
20	437398,35	2324237,84
15	437407,06	2324259,32
21	437342,15	2324464,04
22	437355,49	2324500,55
23	437343,37	2324478,66
24	437343,10	2324478,63
25	437341,14	2324474,62
26	437334,66	2324461,81
27	437322,48	2324472,57
28	437321,07	2324468,18
29	437320,65	2324466,87
30	437336,34	2324453,55
31	437338,67	2324457,76

21	437342,15	2324464,04
32	437417,67	2324580,14
33	437436,62	2324596,22
34	437464,20	2324630,53
35	437470,57	2324638,46
36	437489,18	2324657,83
37	437484,85	2324661,98
38	437466,06	2324642,42
39	437459,85	2324634,70
40	437416,72	2324581,05
32	437417,67	2324580,14

Условный номер земельного участка 16:19:190404:ЗУ1 Площадь земельного участка – 410 кв. м.		
номер точки	Координаты, м	
	X	Y
27	437322,48	2324472,57
142	437320,39	2324474,42
143	437309,41	2324484,00
144	437308,29	2324485,07
145	437302,77	2324495,38
146	437293,07	2324503,82
147	437290,36	2324506,33
148	437285,60	2324509,53
149	437277,46	2324498,09
150	437286,61	2324491,33
151	437287,41	2324492,48
152	437290,44	2324496,51
153	437295,39	2324493,16
154	437291,46	2324487,71
155	437292,96	2324486,65
156	437296,52	2324487,99
28	437321,07	2324468,18
27	437322,48	2324472,57
157	437292,44	2324495,19
158	437287,53	2324501,51
159	437289,11	2324502,74
160	437294,02	2324496,42
157	437292,44	2324495,19
161	437282,64	2324501,78
162	437282,64	2324502,81
163	437283,65	2324502,81
164	437283,65	2324501,78
161	437282,64	2324501,78

Условный номер части земельного участка 16:19:190404:148/чзу1 Площадь части земельного участка – 1 кв. м.		
номер точки	Координаты, м	
	X	Y
164	437283,65	2324501,78
163	437283,65	2324502,81

162	437282,64	2324502,81
161	437282,64	2324501,78
164	437283,65	2324501,78

Условный номер части земельного участка 16:19:190404:157/чзу1 Площадь части земельного участка – 16 кв. м.		
номер точки	Координаты, м	
	X	Y
160	437294,02	2324496,42
159	437289,11	2324502,74
158	437287,53	2324501,51
157	437292,44	2324495,19
160	437294,02	2324496,42

Условный номер части земельного участка 16:19:190404:147/чзу1 Площадь части земельного участка – 42 кв. м.		
номер точки	Координаты, м	
	X	Y
154	437291,46	2324487,71
153	437295,39	2324493,16
152	437290,44	2324496,51
151	437287,41	2324492,48
150	437286,61	2324491,33
165	437286,24	2324490,79
166	437287,80	2324489,87
154	437291,46	2324487,71

Условный номер земельного участка 16:19:190404:393:ЗУ1 Площадь земельного участка – 146 кв. м.		
номер точки	Координаты, м	
	X	Y
167	437282,04	2324484,01
168	437286,07	2324490,88
165	437286,24	2324490,79
150	437286,61	2324491,33
149	437277,46	2324498,09
169	437272,14	2324490,61
170	437277,26	2324487,19
167	437282,04	2324484,01
171	437288,02	2324480,03
172	437291,67	2324486,16
155	437292,96	2324486,65
154	437291,46	2324487,71
166	437287,80	2324489,87
173	437283,74	2324482,96
174	437282,61	2324483,63
171	437288,02	2324480,03

Условный номер части земельного участка 16:19:190404:154/чзу1 Площадь части земельного участка – 16 кв. м.		
номер точки	Координаты, м	
	X	Y

173	437283,74	2324482,96
166	437287,80	2324489,87
165	437286,24	2324490,79
168	437286,07	2324490,88
167	437282,04	2324484,01
174	437282,61	2324483,63
173	437283,74	2324482,96

Условный номер части земельного участка 16:19:190404:145/чзу1 Площадь части земельного участка – 129 кв. м.		
номер точки	Координаты, м	
	X	Y
29	437320,65	2324466,87
28	437321,07	2324468,18
156	437296,52	2324487,99
155	437292,96	2324486,65
172	437291,67	2324486,16
171	437288,02	2324480,03
175	437296,15	2324474,62
176	437299,26	2324479,40
177	437301,93	2324482,75
29	437320,65	2324466,87

Условный номер части земельного участка 16:19:000000:553/чзу2 Площадь части земельного участка – 401 кв. м.		
номер точки	Координаты, м	
	X	Y
119	437355,07	2324487,39
118	437362,37	2324507,38
117	437384,37	2324546,38
116	437425,20	2324581,24
139	437424,85	2324581,58
33	437436,62	2324596,22
32	437417,67	2324580,14
140	437418,24	2324579,59
141	437408,84	2324571,04
114	437392,11	2324555,83
113	437389,00	2324552,66
112	437384,28	2324546,45
115	437370,04	2324526,85
22	437355,49	2324500,55
21	437342,15	2324464,04
119	437355,07	2324487,39

Условный номер земельного участка 16:19:190403:ЗУ1 Площадь земельного участка – 385 кв. м.		
номер точки	Координаты, м	
	X	Y
116	437425,20	2324581,24
117	437384,37	2324546,38
118	437362,37	2324507,38
119	437355,07	2324487,39
120	437375,10	2324523,61
121	437392,86	2324547,79

122	437394,23	2324549,65
123	437417,04	2324570,39
124	437425,89	2324580,58
116	437425,20	2324581,24

Условный номер части земельного участка 16:19:190402:122/чзу1 Площадь части земельного участка – 5576 кв. м.		
номер точки	Координаты, м	
	X	Y
206	433000,70	2323704,84
207	432977,63	2323700,00
208	432944,18	2323692,78
209	432913,13	2323686,60
210	432900,67	2323684,09
211	432897,99	2323683,55
212	432897,52	2323686,11
213	432902,80	2323687,24
214	432912,76	2323689,47
215	432943,80	2323695,65
216	432963,90	2323699,61
217	433000,19	2323707,27
218	432998,96	2323713,14
219	432961,73	2323705,28
220	432941,65	2323701,33
221	432910,54	2323695,13
222	432896,45	2323691,98
223	432890,54	2323723,13
224	432899,56	2323724,57
225	432895,45	2323749,25
226	432884,31	2323747,74
227	432837,08	2324027,64
228	432835,91	2324034,54
229	432865,39	2324040,37
230	432864,23	2324046,26
231	432799,48	2324033,46
232	432800,64	2324027,57
233	432830,02	2324033,38
234	432831,19	2324026,48
235	432878,36	2323746,93
236	432870,70	2323745,88
237	432874,45	2323720,57
238	432884,61	2323722,19
239	432890,54	2323690,91
240	432871,14	2323686,63
241	432837,48	2323679,58
242	432804,15	2323672,23
243	432787,54	2323668,90
244	432788,69	2323663,03
245	432806,36	2323666,56
246	432839,72	2323673,92
247	432873,38	2323680,98
248	432891,65	2323684,86
249	432892,11	2323682,37
250	432879,40	2323679,81
251	432848,22	2323673,92

252	432815,14	2323666,60
253	432789,00	2323661,46
254	432790,16	2323655,56
255	432815,39	2323660,51
256	432848,45	2323667,84
257	432879,57	2323673,71
258	432893,28	2323676,47
259	432897,69	2323677,36
260	432903,33	2323678,49
261	432913,33	2323680,51
262	432944,42	2323686,70
263	432977,90	2323693,93
264	433001,93	2323698,97
206	433000,70	2323704,84
265	432882,93	2323741,78
266	432882,93	2323743,78
267	432884,93	2323743,78
268	432884,93	2323741,78
265	432882,93	2323741,78

Условный номер части земельного участка 16:19:000000:702/чзy1 Площадь части земельного участка – 4 кв. м.		
номер точки	Координаты, м	
	X	Y
268	432884,93	2323741,78
267	432884,93	2323743,78
266	432882,93	2323743,78
265	432882,93	2323741,78
268	432884,93	2323741,78

Условный номер части земельного участка 16:36:000000:759/чзy1 Площадь части земельного участка – 5332 кв. м.		
номер точки	Координаты, м	
	X	Y
109	428497,57	2322483,03
108	428480,85	2322544,40
107	428474,60	2322552,44
104	428444,67	2322590,96
103	428426,26	2322614,65
117	428347,94	2322715,43
118	428339,87	2322737,04
119	428334,30	2322734,81
120	428342,64	2322712,47
112	428468,33	2322550,73
111	428475,38	2322541,66
110	428491,79	2322481,46
109	428497,57	2322483,03
121	428332,85	2322738,68
122	428338,43	2322740,91
91	428333,52	2322754,05
90	428331,92	2322758,31
123	428328,95	2322766,27

124	428363,13	2322772,77
125	428372,37	2322774,70
126	428378,80	2322775,86
127	428430,97	2322786,54
128	428429,82	2322792,43
129	428377,66	2322781,75
130	428371,23	2322780,59
131	428361,95	2322778,65
132	428327,45	2322772,09
133	428326,45	2322777,22
134	428330,68	2322778,06
135	428360,97	2322783,82
136	428376,67	2322786,92
137	428428,72	2322797,39
138	428427,59	2322803,28
139	428375,50	2322792,80
140	428359,82	2322789,71
141	428325,30	2322783,14
142	428321,13	2322804,61
143	428334,54	2322806,28
144	428331,86	2322831,29
145	428306,95	2322828,18
146	428309,64	2322803,17
147	428315,17	2322803,86
148	428319,42	2322781,94
149	428300,01	2322777,71
150	428292,63	2322776,07
151	428245,44	2322765,79
152	428216,77	2322758,74
153	428218,21	2322752,91
154	428246,79	2322759,94
155	428293,92	2322770,21
156	428301,31	2322771,85
157	428320,56	2322776,09
158	428321,58	2322770,83
159	428312,58	2322769,15
160	428279,71	2322762,46
161	428246,40	2322755,98
162	428218,53	2322749,40
163	428219,91	2322743,56
164	428247,67	2322750,11
165	428280,88	2322756,58
166	428313,73	2322763,26
167	428323,02	2322765,00
121	428332,85	2322738,68
168	428323,94	2322815,28
169	428318,59	2322814,48
170	428317,92	2322819,56
171	428323,26	2322820,26
168	428323,94	2322815,28
172	428321,29	2322808,86
173	428321,29	2322810,86
174	428323,29	2322810,86
175	428323,29	2322808,86

172	428321,29	2322808,86
-----	-----------	------------

Условный номер части земельного участка 16:36:000000:787/чзу2 Площадь части земельного участка – 104 кв. м.		
номер точки	Координаты, м	
	X	Y
54	428815,59	2322870,30
31	428821,67	2322875,59
53	428821,03	2322877,30
52	428820,04	2322880,14
55	428816,83	2322877,34
56	428817,28	2322876,05
57	428818,03	2322874,05
58	428814,78	2322874,05
59	428813,05	2322874,05
60	428808,41	2322870,01
61	428809,78	2322870,30
62	428814,78	2322870,30
54	428815,59	2322870,30
63	428662,90	2322815,41
64	428678,66	2322818,41
65	428683,77	2322821,05
66	428689,80	2322825,12
67	428679,05	2322823,07
68	428666,52	2322816,80
63	428662,90	2322815,41

Условный номер части земельного участка 16:36:000000:848/чзу1 Площадь части земельного участка – 4 кв. м.		
номер точки	Координаты, м	
	X	Y
175	428323,29	2322808,86
174	428323,29	2322810,86
173	428321,29	2322810,86
172	428321,29	2322808,86
175	428323,29	2322808,86

Условный номер части земельного участка 16:36:260402:354/чзу1 Площадь части земельного участка – 27 кв. м.		
номер точки	Координаты, м	
	X	Y
171	428323,26	2322820,26
170	428317,92	2322819,56
169	428318,59	2322814,48
168	428323,94	2322815,28
171	428323,26	2322820,26

Условный номер части земельного участка 16:36:000000:2140/чзу1 Площадь части земельного участка – 6023 кв. м.		
номер точки	Координаты, м	
	X	Y
245	424443,87	2320812,14

246	424445,52	2320816,69
247	424453,60	2320813,59
248	424462,99	2320814,98
249	424477,36	2320817,60
212	424476,33	2320823,51
219	424462,02	2320820,90
218	424411,21	2320813,36
217	424372,04	2320807,55
216	424371,93	2320808,49
215	424404,67	2320813,58
214	424425,02	2320816,74
213	424476,09	2320824,92
250	424475,06	2320830,81
251	424424,09	2320822,67
252	424371,22	2320814,46
253	424366,94	2320850,29
254	424376,04	2320851,51
186	424372,86	2320874,01
211	424372,47	2320876,51
210	424367,64	2320875,84
255	424365,54	2320875,55
236	424344,41	2321232,07
235	424343,99	2321239,14
234	424373,73	2321245,56
233	424372,47	2321251,42
232	424307,95	2321237,51
231	424309,22	2321231,64
230	424338,06	2321237,86
229	424338,47	2321230,79
256	424359,58	2320874,71
257	424347,25	2320872,99
258	424351,14	2320848,17
259	424360,99	2320849,49
260	424365,28	2320813,53
261	424338,23	2320809,33
262	424297,02	2320805,07
263	424260,26	2320801,14
228	424260,93	2320795,17
227	424297,65	2320799,10
226	424339,00	2320803,38
225	424365,99	2320807,57
224	424366,10	2320806,67
223	424350,18	2320804,14
222	424337,88	2320802,46
221	424298,00	2320798,18
220	424261,13	2320793,38
264	424261,80	2320787,41
265	424298,71	2320792,22
266	424338,61	2320796,51
267	424351,06	2320798,21
268	424366,36	2320800,66
269	424412,08	2320807,42
245	424443,87	2320812,14
270	424360,10	2320868,65
271	424360,10	2320870,65

272	424362,10	2320870,65
273	424362,10	2320868,65
270	424360,10	2320868,65

Условный номер части земельного участка 16:36:190601:343/чзу1 Площадь части земельного участка – 21 кв. м.		
номер точки	Координаты, м	
	X	Y
245	424443,87	2320812,14
247	424453,60	2320813,59
246	424445,52	2320816,69
245	424443,87	2320812,14

Условный номер части земельного участка 16:36:000000:848/чзу2 Площадь части земельного участка – 4 кв. м.		
номер точки	Координаты, м	
	X	Y
273	424362,10	2320868,65
272	424362,10	2320870,65
271	424360,10	2320870,65
270	424360,10	2320868,65
273	424362,10	2320868,65

Условный номер части земельного участка 16:19:080205:377/чзу1 Площадь части земельного участка – 702 кв. м.		
номер точки	Координаты, м	
	X	Y
576	419780,42	2321263,69
575	419775,77	2321267,26
581	419773,49	2321264,19
582	419751,55	2321277,66
583	419740,33	2321257,33
584	419763,60	2321243,04
576	419780,42	2321263,69

Условный номер земельного участка 16:19:080205:ЗУ2 Площадь земельного участка – 45 кв. м.		
номер точки	Координаты, м	
	X	Y
566	419782,88	2321266,72
565	419778,10	2321270,39
575	419775,77	2321267,26
576	419780,42	2321263,69
566	419782,88	2321266,72
577	419799,74	2321306,99
578	419794,54	2321310,08
557	419794,35	2321309,84
556	419799,55	2321306,74
577	419799,74	2321306,99
579	419791,22	2321312,05
395	419742,15	2321341,20

394	419743,42	2321340,19
558	419793,71	2321310,22
579	419791,22	2321312,05
396	419728,69	2321349,19
580	419704,37	2321363,63
559	419704,28	2321363,51
397	419730,05	2321348,15
396	419728,69	2321349,19

Условный номер части земельного участка 16:19:000000:683/чзу2 Площадь части земельного участка – 1863 кв. м.		
номер точки	Координаты, м	
	X	Y
544	419877,72	2321235,28
543	419849,48	2321255,95
542	419823,78	2321275,92
541	419793,80	2321299,25
540	419795,55	2321301,53
539	419825,03	2321280,29
471	419830,71	2321276,23
552	419823,46	2321287,94
551	419823,35	2321288,89
555	419799,19	2321306,28
556	419799,55	2321306,74
557	419794,35	2321309,84
558	419793,71	2321310,22
394	419743,42	2321340,19
548	419750,14	2321334,86
547	419790,71	2321305,09
550	419789,04	2321302,91
549	419748,49	2321334,05
397	419730,05	2321348,15
559	419704,28	2321363,51
560	419702,63	2321361,30
561	419716,90	2321350,66
562	419744,84	2321329,29
563	419786,25	2321297,47
564	419779,91	2321272,83
565	419778,10	2321270,39
566	419782,88	2321266,72
567	419784,66	2321268,90
568	419791,32	2321293,62
569	419820,09	2321271,19
570	419845,86	2321251,16
545	419874,16	2321230,45
544	419877,72	2321235,28
571	419731,43	2321341,40
572	419731,43	2321342,40
573	419730,43	2321342,40
574	419730,43	2321341,40
571	419731,43	2321341,40

Условный номер части земельного участка

16:19:000000:541/чзу2		
Площадь части земельного участка – 416 кв. м.		
номер точки	Координаты, м	
	X	Y
551	419823,35	2321288,89
552	419823,46	2321287,94
471	419830,71	2321276,23
487	419851,77	2321261,18
486	419881,45	2321240,33
485	419885,01	2321245,16
553	419855,24	2321266,08
554	419828,52	2321285,17
551	419823,35	2321288,89

Условный номер части земельного участка		
16:19:000000:702/чзу2		
Площадь части земельного участка – 1 кв. м.		
номер точки	Координаты, м	
	X	Y
571	419731,43	2321341,40
572	419731,43	2321342,40
573	419730,43	2321342,40
574	419730,43	2321341,40
571	419731,43	2321341,40

Условный номер части земельного участка		
16:36:000000:187/чзу1		
Площадь части земельного участка – 2748 кв. м.		
номер точки	Координаты, м	
	X	Y
439	419794,54	2321310,08
440	419799,74	2321306,99
441	419809,84	2321320,21
442	419816,22	2321333,76
443	419916,91	2321589,42
444	419919,56	2321596,15
445	419928,56	2321589,61
446	419932,09	2321594,46
447	419878,69	2321633,26
448	419875,17	2321628,40
449	419914,55	2321599,79
450	419911,90	2321593,06
451	419883,68	2321521,41
452	419872,68	2321493,49
453	419810,71	2321336,14
454	419804,69	2321323,35
439	419794,54	2321310,08
455	419732,81	2321356,26
456	419732,43	2321356,26
457	419732,43	2321356,56
458	419726,12	2321361,56
459	419711,01	2321372,55
460	419707,42	2321367,74
461	419722,49	2321356,79
462	419742,15	2321341,20

463	419791,22	2321312,05
464	419753,79	2321339,63
455	419732,81	2321356,26
465	419704,37	2321363,63
466	419728,69	2321349,19
467	419720,52	2321355,45
468	419706,22	2321366,11
465	419704,37	2321363,63

Условный номер части земельного участка 16:36:080402:405/чз2		
Площадь части земельного участка – 4971 кв. м.		
номер точки	Координаты, м	
	X	Y
644	415872,90	2324059,15
645	415835,70	2324081,16
646	415807,79	2324098,00
647	415791,23	2324109,43
648	415783,53	2324114,28
649	415785,72	2324118,02
650	415794,72	2324112,66
651	415838,83	2324087,37
652	415847,83	2324082,19
653	415848,83	2324082,19
654	415848,83	2324081,60
655	415876,61	2324065,58
656	415879,61	2324070,78
657	415841,82	2324092,58
658	415797,75	2324117,84
659	415788,76	2324123,19
660	415804,43	2324149,88
661	415809,57	2324146,35
662	415822,01	2324164,50
663	415818,64	2324166,81
631	415830,51	2324176,61
630	415849,36	2324199,96
639	415950,64	2324325,40
638	415956,87	2324333,12
637	415992,62	2324385,13
636	415987,67	2324388,53
635	415952,06	2324336,71
634	415945,68	2324328,81
664	415826,23	2324180,85
665	415813,49	2324170,34
666	415803,87	2324176,94
667	415791,43	2324158,79
668	415799,47	2324153,28
669	415783,60	2324126,26
670	415758,17	2324141,39
671	415723,72	2324160,99
672	415691,88	2324178,43
629	415688,85	2324173,25
628	415720,79	2324155,76
627	415755,15	2324136,21
626	415780,56	2324121,08

625	415778,45	2324117,48
624	415752,64	2324133,06
623	415719,16	2324153,60
622	415688,01	2324171,82
673	415684,98	2324166,64
674	415716,08	2324148,45
675	415749,50	2324127,95
621	415775,27	2324112,07
620	415780,49	2324109,11
676	415787,92	2324104,42
677	415804,53	2324092,96
678	415832,62	2324076,01
679	415869,85	2324053,99
644	415872,90	2324059,15
680	415810,63	2324163,83
681	415810,63	2324165,83
682	415812,63	2324165,83
683	415812,63	2324163,83
680	415810,63	2324163,83
684	415850,69	2324069,77
685	415850,69	2324070,77
686	415851,69	2324070,77
687	415851,69	2324069,77
684	415850,69	2324069,77

Условный номер части земельного участка 16:36:000000:848/чзу3 Площадь части земельного участка – 5 кв. м.		
номер точки	Координаты, м	
	X	Y
687	415851,69	2324069,77
686	415851,69	2324070,77
685	415850,69	2324070,77
684	415850,69	2324069,77
687	415851,69	2324069,77
683	415812,63	2324163,83
682	415812,63	2324165,83
681	415810,63	2324165,83
680	415810,63	2324163,83
683	415812,63	2324163,83

Условный номер части земельного участка 16:36:000000:217/чзу2 Площадь части земельного участка – 5551 кв. м.		
номер точки	Координаты, м	
	X	Y
1026	411200,54	2324478,30
1027	411152,66	2324469,47
1028	411107,42	2324460,29
1029	411097,57	2324458,42
1030	411096,94	2324462,41
1031	411106,94	2324464,30
1032	411152,17	2324473,48

1033	411200,00	2324482,30
1034	411198,91	2324488,20
1035	411151,03	2324479,37
1036	411105,79	2324470,19
1037	411096,00	2324468,34
1038	411091,05	2324499,51
1039	411101,09	2324501,49
1040	411095,88	2324526,24
1041	411081,29	2324523,23
857	411019,48	2324795,83
856	411017,94	2324802,66
855	411047,29	2324808,39
854	411046,14	2324814,28
853	410981,36	2324801,62
852	410982,51	2324795,74
851	411012,04	2324801,51
850	411013,59	2324794,68
1042	411075,41	2324522,02
1043	411071,03	2324521,11
1044	411076,40	2324496,63
1045	411085,16	2324498,35
1046	411090,08	2324467,37
1047	411061,09	2324461,73
1048	411049,14	2324458,81
1049	411014,71	2324451,83
1050	410987,03	2324446,58
1051	410988,14	2324440,69
1052	411015,86	2324445,94
1053	411050,45	2324452,95
1054	411062,38	2324455,87
1055	411091,02	2324461,44
1056	411091,65	2324457,45
1057	411062,72	2324451,82
1058	411050,78	2324448,90
1059	411016,34	2324441,92
1060	410988,71	2324436,69
1061	410989,75	2324430,78
1062	411017,49	2324436,03
1063	411052,09	2324443,05
1064	411064,01	2324445,96
849	411094,07	2324451,81
848	411098,51	2324452,49
1065	411108,58	2324454,40
1066	411153,80	2324463,58
1067	411201,63	2324472,40
1026	411200,54	2324478,30
1068	411082,08	2324515,92
1069	411082,08	2324517,92
1070	411084,08	2324517,92
1071	411084,08	2324515,92
1068	411082,08	2324515,92

Условный номер части земельного участка 16:36:000000:848/чзу4 Площадь части земельного участка – 4 кв. м.

номер точки	Координаты, м	
	X	Y
1071	411084,08	2324515,92
1070	411084,08	2324517,92
1069	411082,08	2324517,92
1068	411082,08	2324515,92
1071	411084,08	2324515,92

Условный номер части земельного участка 16:36:130701:4029/чзу2 Площадь части земельного участка – 4830 кв. м.		
номер точки	Координаты, м	
	X	Y
1195	406275,22	2324223,12
1196	406221,78	2324226,27
1197	406193,83	2324228,93
1198	406170,32	2324230,47
1199	406170,71	2324251,55
1200	406182,59	2324249,86
1201	406186,27	2324274,59
1202	406165,53	2324277,98
1180	406154,15	2324306,00
1179	406142,85	2324333,80
1188	406106,77	2324422,62
1187	406103,04	2324431,81
1186	406074,89	2324488,30
1185	406069,52	2324485,62
1184	406097,57	2324429,34
1183	406101,39	2324419,94
1203	406160,57	2324274,26
1204	406157,93	2324253,36
1205	406164,73	2324252,40
1206	406164,32	2324230,80
1207	406149,53	2324231,83
1208	406130,06	2324233,10
1209	406081,73	2324235,62
1210	406059,58	2324236,90
1211	406058,80	2324223,39
1212	406108,56	2324220,24
1213	406129,54	2324219,14
1214	406148,98	2324217,87
1215	406159,60	2324217,30
1169	406165,56	2324216,92
1168	406170,06	2324216,65
1216	406192,67	2324215,16
1217	406220,43	2324213,52
1218	406261,00	2324210,72
1219	406274,45	2324210,10
1195	406275,22	2324223,12
1220	406169,23	2324261,89
1221	406170,47	2324271,70
1222	406175,89	2324271,07
1223	406174,44	2324261,11
1220	406169,23	2324261,89

1224	406172,86	2324216,94
1225	406173,54	2324226,89
1226	406189,33	2324225,81
1227	406188,66	2324215,87
1224	406172,86	2324216,94
1228	406142,03	2324227,72
1229	406142,03	2324228,72
1230	406143,03	2324228,72
1231	406143,03	2324227,72
1228	406142,03	2324227,72
1232	406074,33	2324223,38
1233	406075,84	2324233,17
1234	406077,82	2324232,87
1235	406076,30	2324223,08
1232	406074,33	2324223,38

Условный номер части земельного участка 16:36:130701:4028/чзу2 Площадь части земельного участка – 231 кв. м.		
номер точки	Координаты, м	
	X	Y
1227	406188,66	2324215,87
1226	406189,33	2324225,81
1225	406173,54	2324226,89
1224	406172,86	2324216,94
1227	406188,66	2324215,87
1223	406174,44	2324261,11
1222	406175,89	2324271,07
1221	406170,47	2324271,70
1220	406169,23	2324261,89
1223	406174,44	2324261,11
1235	406076,30	2324223,08
1234	406077,82	2324232,87
1233	406075,84	2324233,17
1232	406074,33	2324223,38
1235	406076,30	2324223,08

Условный номер части земельного участка 16:36:000000:848/чзу5 Площадь части земельного участка – 1 кв. м.		
номер точки	Координаты, м	
	X	Y
1231	406143,03	2324227,72
1230	406143,03	2324228,72
1229	406142,03	2324228,72
1228	406142,03	2324227,72
1231	406143,03	2324227,72

Условный номер части земельного участка 16:36:140601:831/чзу1 Площадь части земельного участка – 5767 кв. м.		
номер точки	Координаты, м	
	X	Y

1236	401159,40	2325109,68
1237	401139,57	2325112,60
1238	401146,08	2325159,07
1239	401158,65	2325157,25
1240	401183,16	2325153,45
1241	401217,13	2325148,40
1242	401249,94	2325144,45
1243	401250,52	2325149,28
1244	401251,44	2325155,12
1245	401237,06	2325157,38
1246	401203,16	2325162,78
1247	401167,69	2325168,36
1248	401147,83	2325171,51
1249	401153,42	2325211,43
1250	401149,30	2325215,79
1251	401186,18	2325457,12
1252	401187,24	2325464,04
1253	401216,88	2325459,46
1254	401217,80	2325465,39
1255	401152,57	2325475,46
1256	401151,66	2325469,53
1257	401181,31	2325464,95
1258	401180,25	2325458,03
1259	401142,93	2325213,79
1260	401147,08	2325209,41
1261	401141,85	2325172,13
1262	401098,67	2325178,54
1263	401067,25	2325183,78
1264	401050,04	2325186,25
1265	401038,27	2325187,84
1266	401036,20	2325175,13
1267	401048,32	2325173,16
1268	401082,77	2325168,61
1269	401114,53	2325163,82
1270	401140,15	2325159,96
1271	401139,56	2325155,79
1272	401133,63	2325113,48
1273	401131,93	2325113,73
1274	401129,01	2325090,62
1275	401146,07	2325088,18
1276	401157,67	2325087,09
1236	401159,40	2325109,68
1277	401230,58	2325149,46
1278	401230,58	2325150,46
1279	401231,58	2325150,46
1280	401231,58	2325149,46
1277	401230,58	2325149,46

Условный номер части земельного участка 16:36:000000:848/чзуб		
Площадь части земельного участка – 1 кв. м.		
номер точки	Координаты, м	
	X	Y
1280	401231,58	2325149,46
1279	401231,58	2325150,46

1278	401230,58	2325150,46
1277	401230,58	2325149,46
1280	401231,58	2325149,46

Условный номер части земельного участка 16:36:000000:224/чзу2 Площадь части земельного участка – 5367 кв. м.		
номер точки	Координаты, м	
	X	Y
1375	397095,40	2326688,50
1376	397070,62	2326700,09
1377	397025,23	2326723,08
1378	397012,27	2326730,12
1379	397001,44	2326735,57
1380	397002,47	2326737,75
1381	397011,16	2326733,63
1382	397038,69	2326720,70
1383	397072,82	2326704,62
1384	397098,06	2326694,10
1385	397100,37	2326699,64
1386	397075,25	2326710,11
1387	397041,25	2326726,13
1388	397013,72	2326739,05
1389	397004,94	2326743,22
1390	397010,90	2326756,71
1391	397012,29	2326759,85
1392	397012,97	2326765,12
1393	397016,30	2326772,87
1394	397026,30	2326796,16
1395	397021,86	2326797,98
1396	397034,69	2326828,46
1397	397044,11	2326853,38
1398	397052,36	2326873,14
1399	397069,68	2326911,20
1400	397078,40	2326930,78
1401	397109,33	2327039,88
1402	397112,06	2327049,50
1403	397126,99	2327110,76
1404	397121,16	2327112,18
1405	397106,26	2327051,03
1406	397103,50	2327041,32
1407	397085,01	2326976,07
1408	397076,84	2326947,20
1409	397072,79	2326932,94
1410	397064,21	2326913,67
1411	397046,86	2326875,54
1412	397038,54	2326855,59
1413	397029,12	2326830,68
1414	397022,71	2326815,47
1415	397020,96	2326811,30
1416	397016,30	2326800,25
1417	397002,76	2326805,79
1418	396993,29	2326782,28
1419	397008,35	2326776,19
1420	397006,45	2326761,48
1421	397005,41	2326759,13

1422	396999,38	2326745,50
1423	396979,76	2326755,13
1424	396946,89	2326770,74
1425	396929,74	2326778,76
1426	396904,31	2326790,08
1427	396901,87	2326784,60
1428	396927,25	2326773,30
1429	396948,25	2326763,45
1430	396977,15	2326749,73
1431	396997,01	2326739,98
1432	396993,49	2326732,85
1433	397009,49	2326724,81
1434	397022,44	2326717,77
1435	397067,99	2326694,69
1436	397092,86	2326683,06
1375	397095,40	2326688,50
1437	397013,51	2326794,38
1438	397013,51	2326796,38
1439	397015,51	2326796,38
1440	397015,51	2326794,38
1437	397013,51	2326794,38
1441	396947,50	2326761,68
1442	396925,12	2326771,17
1443	396900,61	2326781,64
1444	396878,86	2326790,94
1445	396870,30	2326794,53
1446	396867,74	2326789,11
1447	396876,52	2326785,42
1448	396922,77	2326765,65
1449	396945,16	2326756,16
1441	396947,50	2326761,68
1450	396872,49	2326788,81
1451	396872,49	2326789,81
1452	396873,49	2326789,81
1453	396873,49	2326788,81
1450	396872,49	2326788,81
1454	396858,08	2326792,88
1455	396860,62	2326798,33
1456	396849,35	2326802,47
1457	396847,28	2326796,84
1454	396858,08	2326792,88

Условный номер части земельного участка 16:36:000000:848/чз7		
Площадь части земельного участка – 5 кв. м.		
номер точки	Координаты, м	
	X	Y
1440	397015,51	2326794,38
1439	397015,51	2326796,38
1438	397013,51	2326796,38
1437	397013,51	2326794,38
1440	397015,51	2326794,38

1453	396873,49	2326788,81
1452	396873,49	2326789,81
1451	396872,49	2326789,81
1450	396872,49	2326788,81
1453	396873,49	2326788,81

Условный номер части земельного участка 16:36:140603:24/чзу1 Площадь части земельного участка – 62 кв. м.		
номер точки	Координаты, м	
	X	Y
1445	396870,30	2326794,53
1458	396865,63	2326796,49
1455	396860,62	2326798,33
1454	396858,08	2326792,88
1459	396863,44	2326790,91
1446	396867,74	2326789,11
1445	396870,30	2326794,53

Условный номер земельного участка 16:07:040005:1325:ЗУ1 Площадь земельного участка – 250 кв. м.		
номер точки	Координаты, м	
	X	Y
1	392317,48	2327825,04
2	392332,80	2327827,44
3	392342,57	2327828,87
4	392339,79	2327839,84
5	392315,47	2327833,33
1	392317,48	2327825,04

Условный номер земельного участка 16:07:040005:ЗУ1 Площадь земельного участка – 365 кв. м.		
номер точки	Координаты, м	
	X	Y
6	392320,88	2327811,01
7	392344,68	2327814,79
8	392346,04	2327815,13
3	392342,57	2327828,87
2	392332,80	2327827,44
1	392317,48	2327825,04
6	392320,88	2327811,01

Условный номер земельного участка 16:07:000000:4591:ЗУ1 Площадь земельного участка – 143 кв. м.		
номер точки	Координаты, м	
	X	Y
9	392333,42	2327792,24
10	392339,35	2327793,17
11	392335,85	2327812,55
7	392344,68	2327814,79
6	392320,88	2327811,01
12	392321,40	2327808,88
13	392330,02	2327811,07

9	392333,42	2327792,24
---	-----------	------------

Условный номер части земельного участка 16:07:000000:1216/чзу1 Площадь части земельного участка – 1 кв. м.		
номер точки	Координаты, м	
	X	Y
20	392355,99	2327780,12
32	392355,99	2327781,12
31	392354,99	2327781,12
30	392354,99	2327780,12
20	392355,99	2327780,12

Условный номер земельного участка 16:07:040005:1326:ЗУ1 Площадь земельного участка – 1911 кв. м.		
номер точки	Координаты, м	
	X	Y
14	392232,71	2327758,86
15	392242,76	2327760,65
16	392277,44	2327766,66
17	392313,27	2327772,54
18	392334,45	2327776,37
19	392346,29	2327778,50
20	392355,99	2327780,12
21	392375,79	2327783,83
22	392387,92	2327786,26
23	392394,70	2327799,04
24	392340,07	2327789,18
10	392339,35	2327793,17
9	392333,42	2327792,24
25	392334,17	2327788,11
26	392311,22	2327783,97
27	392275,41	2327778,08
28	392240,69	2327772,08
29	392230,67	2327770,29
14	392232,71	2327758,86
30	392354,99	2327780,12
31	392354,99	2327781,12
32	392355,99	2327781,12
20	392355,99	2327780,12
30	392354,99	2327780,12
33	392445,08	2327798,96
34	392442,66	2327794,41
35	392445,64	2327794,81
33	392445,08	2327798,96

Условный номер земельного участка 16:07:000000:4582:ЗУ1 Площадь земельного участка – 528 кв. м.		
номер точки	Координаты, м	
	X	Y
36	392419,37	2327791,26
37	392426,22	2327803,89
38	392407,89	2327801,42

23	392394,70	2327799,04
22	392387,92	2327786,26
39	392399,48	2327788,57
40	392417,64	2327791,03
36	392419,37	2327791,26
41	392394,70	2327794,57
42	392394,70	2327795,57
43	392395,70	2327795,57
44	392395,70	2327794,57
41	392394,70	2327794,57
45	392426,67	2327792,25
34	392442,66	2327794,41
33	392445,08	2327798,96
46	392444,09	2327806,30
47	392433,52	2327804,88
45	392426,67	2327792,25
48	392435,82	2327801,29
49	392435,82	2327802,29
50	392436,82	2327802,29
51	392436,82	2327801,29
48	392435,82	2327801,29
52	392432,18	2327794,56
53	392432,18	2327795,56
54	392433,18	2327795,56
55	392433,18	2327794,56
52	392432,18	2327794,56

Условный номер части земельного участка 16:07:000000:2242/чзу1 Площадь части земельного участка – 3 кв. м.		
номер точки	Координаты, м	
	X	Y
44	392395,70	2327794,57
43	392395,70	2327795,57
42	392394,70	2327795,57
41	392394,70	2327794,57
44	392395,70	2327794,57
51	392436,82	2327801,29
50	392436,82	2327802,29
49	392435,82	2327802,29
48	392435,82	2327801,29
51	392436,82	2327801,29
55	392433,18	2327794,56
54	392433,18	2327795,56
53	392432,18	2327795,56
52	392432,18	2327794,56
55	392433,18	2327794,56

Условный номер части земельного участка 16:07:040005:175/чзу1
--

Площадь части земельного участка – 85 кв. м.		
номер точки	Координаты, м	
	X	Y
36	392419,37	2327791,26
45	392426,67	2327792,25
47	392433,52	2327804,88
37	392426,22	2327803,89
36	392419,37	2327791,26

Условный номер части земельного участка 16:07:000000:1403/чзy1 Площадь части земельного участка – 46 кв. м.		
номер точки	Координаты, м	
	X	Y
228	388107,18	2327465,25
229	388067,56	2327465,81
230	388067,70	2327465,55
231	388099,08	2327464,18
232	388107,10	2327463,82
228	388107,18	2327465,25
233	387987,38	2327544,01
234	387985,09	2327543,96
235	387985,33	2327538,66
236	387987,62	2327538,56
233	387987,38	2327544,01

Условный номер части земельного участка 16:07:050002:2251/чзy1 Площадь части земельного участка – 2992 кв. м.		
номер точки	Координаты, м	
	X	Y
228	388107,18	2327465,25
237	388107,74	2327475,01
238	388099,62	2327475,41
239	388021,81	2327478,13
240	388002,42	2327478,74
241	388002,48	2327486,03
242	388002,51	2327490,53
243	388002,73	2327518,96
244	388011,26	2327519,26
245	388010,43	2327544,54
246	388007,52	2327544,48
247	388004,03	2327544,39
248	387996,72	2327538,14
236	387987,62	2327538,56
235	387985,33	2327538,66
249	387986,24	2327518,38
250	387996,73	2327518,75
251	387996,43	2327478,85
252	387994,39	2327478,95
253	387961,12	2327480,48
254	387925,14	2327482,10
255	387893,04	2327484,18
256	387892,33	2327473,56
257	387924,69	2327472,20

258	387960,70	2327470,69
259	388002,98	2327468,73
260	388021,27	2327467,51
261	388059,35	2327465,92
229	388067,56	2327465,81
228	388107,18	2327465,25

Условный номер части земельного участка 16:07:050002:2264/чзу1 Площадь части земельного участка – 75 кв. м.		
номер точки	Координаты, м	
	X	Y
247	388004,03	2327544,39
262	388003,03	2327544,37
233	387987,38	2327544,01
236	387987,62	2327538,56
248	387996,72	2327538,14
247	388004,03	2327544,39

Условный номер земельного участка 16:07:050005:3У1 Площадь земельного участка – 511 кв. м.		
номер точки	Координаты, м	
	X	Y
293	384913,07	2326971,93
294	384912,96	2326972,01
295	384897,35	2326974,19
296	384883,42	2326965,91
297	384884,35	2326964,36
298	384878,74	2326962,04
299	384863,47	2326955,74
300	384854,23	2326951,93
301	384843,41	2326947,46
302	384843,33	2326942,84
303	384849,30	2326940,97
304	384849,34	2326943,42
305	384881,37	2326955,85
306	384896,71	2326962,97
307	384899,56	2326967,82
308	384912,25	2326966,05
293	384913,07	2326971,93

Условный номер части земельного участка 16:07:000000:1437/чзу1 Площадь части земельного участка – 84 кв. м.		
номер точки	Координаты, м	
	X	Y
367	384733,15	2327038,55
375	384731,56	2327042,83
376	384732,20	2327043,07
377	384728,80	2327052,82
370	384726,09	2327051,43
369	384732,61	2327038,31
367	384733,15	2327038,55
378	384741,55	2327042,37
379	384744,80	2327043,85

380	384742,19	2327052,08
381	384738,24	2327050,28
382	384739,25	2327048,00
383	384739,01	2327047,86
384	384739,70	2327045,86
385	384740,18	2327046,04
378	384741,55	2327042,37
386	384740,12	2327058,61
387	384739,52	2327058,30
388	384741,77	2327053,39
386	384740,12	2327058,61
389	384752,14	2327047,19
390	384754,42	2327048,23
391	384747,58	2327061,99
392	384747,46	2327061,94
389	384752,14	2327047,19

Условный номер части земельного участка 16:07:050005:754/чзy1 Площадь части земельного участка – 250 кв. м.		
номер точки	Координаты, м	
	X	Y
367	384733,15	2327038,55
366	384734,31	2327039,08
378	384741,55	2327042,37
385	384740,18	2327046,04
384	384739,70	2327045,86
383	384739,01	2327047,86
393	384736,01	2327056,51
377	384728,80	2327052,82
376	384732,20	2327043,07
375	384731,56	2327042,83
367	384733,15	2327038,55
386	384740,12	2327058,61
388	384741,77	2327053,39
380	384742,19	2327052,08
379	384744,80	2327043,85
389	384752,14	2327047,19
392	384747,46	2327061,94
394	384743,95	2327060,57
386	384740,12	2327058,61

Условный номер части земельного участка 16:07:050005:787/чзy1 Площадь части земельного участка – 29 кв. м.		
номер точки	Координаты, м	
	X	Y
380	384742,19	2327052,08
388	384741,77	2327053,39
387	384739,52	2327058,30
393	384736,01	2327056,51
383	384739,01	2327047,86
382	384739,25	2327048,00

381	384738,24	2327050,28
380	384742,19	2327052,08

Условный номер части земельного участка 16:07:000000:2283/чзу1 Площадь части земельного участка – 205 кв. м.		
номер точки	Координаты, м	
	X	Y
391	384747,58	2327061,99
395	384743,72	2327069,76
396	384733,13	2327064,79
397	384725,84	2327061,36
398	384722,04	2327059,58
399	384723,07	2327057,50
370	384726,09	2327051,43
377	384728,80	2327052,82
393	384736,01	2327056,51
387	384739,52	2327058,30
386	384740,12	2327058,61
394	384743,95	2327060,57
391	384747,58	2327061,99
400	384742,01	2327062,00
401	384742,01	2327064,00
402	384744,01	2327064,00
403	384744,01	2327062,00
400	384742,01	2327062,00

Условный номер части земельного участка 16:07:000000:2242/чзу2 Площадь части земельного участка – 4 кв. м.		
номер точки	Координаты, м	
	X	Y
403	384744,01	2327062,00
402	384744,01	2327064,00
401	384742,01	2327064,00
400	384742,01	2327062,00
403	384744,01	2327062,00

Условный номер части земельного участка 16:07:010002:692/чзу1 Площадь части земельного участка – 936 кв. м.		
номер точки	Координаты, м	
	X	Y
405	383196,45	2325944,76
406	383197,28	2325945,65
407	383197,87	2325945,10
408	383211,75	2325961,60
409	383201,05	2325971,31
410	383197,71	2325974,34
411	383194,47	2325977,28
412	383179,17	2325960,70
405	383196,45	2325944,76
413	383189,00	2325960,80
414	383188,00	2325960,80
415	383188,00	2325961,80

416	383189,00	2325961,80
413	383189,00	2325960,80
417	383196,17	2325956,78
418	383191,80	2325960,79
419	383195,03	2325964,47
420	383199,45	2325960,29
417	383196,17	2325956,78
421	382870,57	2326076,39
422	382878,93	2326087,51
423	382881,96	2326088,15
424	382894,39	2326104,78
425	382909,44	2326124,91
426	382912,25	2326131,42
427	382906,73	2326133,79
428	382904,21	2326127,94
429	382889,59	2326108,38
430	382885,40	2326102,78
431	382884,07	2326103,78
432	382874,57	2326091,12
433	382866,88	2326079,95
434	382866,52	2326079,43
421	382870,57	2326076,39

Условный номер части земельного участка 16:07:010002:1652/чзу1 Площадь части земельного участка – 30 кв. м.		
номер точки	Координаты, м	
	X	Y
407	383197,87	2325945,10
406	383197,28	2325945,65
405	383196,45	2325944,76
435	383197,09	2325944,17
407	383197,87	2325945,10
420	383199,45	2325960,29
419	383195,03	2325964,47
418	383191,80	2325960,79
417	383196,17	2325956,78
420	383199,45	2325960,29

Условный номер части земельного участка 16:07:000000:1609/чзу1 Площадь части земельного участка – 1 кв. м.		
номер точки	Координаты, м	
	X	Y
416	383189,00	2325961,80
415	383188,00	2325961,80
414	383188,00	2325960,80
413	383189,00	2325960,80
416	383189,00	2325961,80

Условный номер части земельного участка 16:07:010002:109/чзу1 Площадь части земельного участка – 15 кв. м.		
номер точки	Координаты, м	

	X	Y
434	382866,52	2326079,43
433	382866,88	2326079,95
432	382874,57	2326091,12
431	382884,07	2326103,78
482	382883,75	2326104,02
481	382865,77	2326079,99
434	382866,52	2326079,43

**Приложение 3. Перечень координат характерных точек образуемых земельных участков и частей земельных участков в границах ВЗиС
(Система координат – МСК 16, зона 2)**

Условный номер земельного участка 16:52:080503:ЗУ2 Площадь земельного участка – 171 кв. м.		
номер точки	Координаты, м	
	X	Y
2	462219,18	2320292,95
9	462220,42	2320293,20
10	462248,10	2320318,82
11	462245,05	2320322,12
8	462217,74	2320296,85
2	462219,18	2320292,95

Условный номер земельного участка 16:52:080503:ЗУ4 Площадь земельного участка – 847 кв. м.		
номер точки	Координаты, м	
	X	Y
20	462187,57	2320380,92
21	462195,07	2320400,00
22	462187,79	2320429,83
23	462186,12	2320436,62
24	462173,27	2320434,33
25	462176,85	2320414,28
26	462175,58	2320405,10
27	462169,37	2320389,30
28	462168,67	2320389,46
29	462173,68	2320415,03
30	462168,18	2320416,10
31	462166,77	2320395,29
32	462159,41	2320394,21
33	462158,10	2320387,51
34	462167,92	2320385,59
35	462178,41	2320381,63
20	462187,57	2320380,92
12	462182,63	2320387,49
13	462188,25	2320401,79
14	462190,00	2320414,54
15	462187,30	2320429,72
16	462181,39	2320428,67
17	462183,93	2320414,42
18	462182,40	2320403,32
19	462177,05	2320389,69
12	462182,63	2320387,49

Условный номер земельного участка 16:52:080503:3У5 Площадь земельного участка – 127 кв. м.		
номер точки	Координаты, м	
	X	Y
31	462166,77	2320395,29
30	462168,18	2320416,10
36	462163,86	2320416,95
32	462159,41	2320394,21
31	462166,77	2320395,29

Условный номер части земельного участка 16:39:071601:47/чзу1 Площадь части земельного участка – 327 кв. м.		
номер точки	Координаты, м	
	X	Y
31	459191,47	2320504,38
30	459180,58	2320498,17
32	459195,58	2320491,73
33	459215,80	2320502,91
34	459209,93	2320512,26
35	459193,38	2320503,56
31	459191,47	2320504,38

Условный номер части земельного участка 16:39:000000:5822/чзу2 Площадь части земельного участка – 2137 кв. м.		
номер точки	Координаты, м	
	X	Y
4	459154,46	2320520,39
16	459174,62	2320549,23
17	459194,77	2320625,90
18	459200,28	2320645,13
19	459188,74	2320648,44
20	459192,04	2320659,94
21	459172,82	2320665,46
22	459169,52	2320653,95
23	459157,99	2320657,26
24	459152,47	2320638,04
25	459188,52	2320627,70
26	459176,25	2320581,02
27	459166,58	2320583,56
28	459158,96	2320554,54
29	459168,63	2320552,00
5	459148,39	2320523,05
4	459154,46	2320520,39
15	459161,11	2320642,84
14	459162,75	2320648,61
13	459174,32	2320645,31
12	459177,62	2320656,80
11	459183,38	2320655,14
10	459180,09	2320643,66
9	459191,60	2320640,37
8	459189,96	2320634,61
15	459161,11	2320642,84

30	459180,58	2320498,17
31	459191,47	2320504,38
3	459167,04	2320514,87
2	459163,09	2320505,68
30	459180,58	2320498,17

Условный номер части земельного участка 16:39:091501:177/чзү2 Площадь части земельного участка – 2686 кв. м.		
номер точки	Координаты, м	
	X	Y
39	456770,98	2321103,21
38	456764,74	2321105,24
61	456748,42	2321018,46
62	456734,60	2320979,65
63	456725,18	2320983,00
64	456715,11	2320954,74
65	456724,53	2320951,39
66	456710,71	2320912,57
67	456704,03	2320893,72
68	456738,43	2320881,52
69	456744,45	2320848,76
70	456751,45	2320846,63
71	456745,50	2320879,02
72	456752,18	2320897,87
73	456741,09	2320901,80
74	456744,98	2320913,06
75	456726,09	2320919,60
76	456722,24	2320908,48
77	456716,84	2320910,40
78	456754,71	2321016,76
39	456770,98	2321103,21
60	456713,00	2320897,98
59	456715,01	2320903,64
58	456726,33	2320899,61
57	456730,49	2320910,74
56	456736,11	2320908,64
55	456731,98	2320897,60
54	456743,28	2320893,58
53	456741,27	2320887,93
60	456713,00	2320897,98

Условный номер части земельного участка 16:39:091501:95/чзү1 Площадь части земельного участка – 80 кв. м.		
номер точки	Координаты, м	
	X	Y
79	456753,37	2320836,19
70	456751,45	2320846,63
69	456744,45	2320848,76
80	456746,98	2320835,01
79	456753,37	2320836,19

Условный номер части земельного участка 16:39:091502:312/чзү2		
--	--	--

Площадь части земельного участка – 3194 кв. м.		
номер точки	Координаты, м	
	X	Y
96	453730,04	2322054,80
95	453736,57	2322053,19
109	453764,67	2322104,51
110	453769,56	2322102,12
111	453764,25	2322091,41
112	453782,17	2322082,52
113	453787,52	2322093,32
114	453798,33	2322088,02
115	453807,13	2322105,98
116	453767,62	2322125,34
117	453758,82	2322107,38
96	453730,04	2322054,80
88	453784,34	2322102,67
87	453779,01	2322091,90
86	453773,63	2322094,57
85	453778,96	2322105,32
84	453768,16	2322110,61
83	453770,81	2322116,00
82	453797,74	2322102,78
81	453795,09	2322097,39
88	453784,34	2322102,67
118	453661,21	2321915,53
100	453724,12	2322030,45
99	453720,32	2322031,39
98	453723,06	2322042,04
119	453616,53	2321847,45
120	453615,66	2321844,48
121	453615,10	2321842,83
122	453614,40	2321841,23
123	453613,56	2321839,70
124	453612,59	2321838,25
125	453611,50	2321836,89
126	453610,29	2321835,63
127	453608,98	2321834,48
128	453607,57	2321833,45
129	453606,08	2321832,54
130	453604,51	2321831,77
131	453602,89	2321831,14
132	453601,79	2321830,82
133	453627,49	2321823,48
134	453626,93	2321824,12
135	453625,90	2321825,52
136	453625,00	2321827,02
137	453624,23	2321828,58
138	453623,60	2321830,21
139	453623,11	2321831,88
140	453622,77	2321833,59
141	453622,58	2321835,32
142	453622,54	2321837,07
143	453622,66	2321838,81
144	453622,92	2321840,53

145	453623,34	2321842,23
146	453625,91	2321851,06
147	453646,80	2321889,22
148	453655,58	2321884,42
149	453669,98	2321910,73
118	453661,21	2321915,53

Условный номер части земельного участка 16:39:091502:193/чзу1 Площадь части земельного участка – 105 кв. м.		
номер точки	Координаты, м	
	X	Y
150	453636,92	2321817,43
151	453632,15	2321819,54
152	453630,70	2321820,51
153	453629,34	2321821,60
154	453628,08	2321822,81
133	453627,49	2321823,48
132	453601,79	2321830,82
155	453601,21	2321830,65
156	453599,50	2321830,31
157	453597,77	2321830,12
158	453596,02	2321830,09
159	453590,86	2321830,88
150	453636,92	2321817,43

Условный номер части земельного участка 16:39:091202:282/чзу1 Площадь части земельного участка – 93 кв. м.		
номер точки	Координаты, м	
	X	Y
206	450924,54	2323064,21
207	450917,65	2323053,68
208	450917,71	2323053,36
209	450917,84	2323052,08
210	450917,86	2323050,80
211	450917,78	2323049,52
212	450917,58	2323048,25
213	450917,28	2323047,00
214	450916,87	2323045,78
215	450915,04	2323042,40
216	450924,74	2323055,87
217	450935,23	2323070,30
218	450932,49	2323067,43
219	450931,41	2323066,64
220	450930,28	2323065,95
221	450929,08	2323065,37
222	450927,84	2323064,90
223	450926,56	2323064,53
224	450925,26	2323064,28
206	450924,54	2323064,21

Условный номер части земельного участка 16:39:091201:539/чзу2 Площадь части земельного участка – 286 кв. м.		
номер точки	Координаты, м	
	X	Y

231	450917,43	2323065,24
232	450916,22	2323065,80
233	450915,07	2323066,46
234	450913,98	2323067,22
235	450895,26	2323081,56
236	450891,11	2323079,07
237	450911,99	2323063,08
238	450912,97	2323062,25
239	450913,88	2323061,35
240	450914,71	2323060,37
241	450915,46	2323059,32
242	450916,11	2323058,22
243	450916,66	2323057,06
244	450917,12	2323055,86
245	450917,46	2323054,62
207	450917,65	2323053,68
246	450781,36	2322954,22
247	450779,00	2322950,23
164	450794,68	2322934,80
163	450797,89	2322937,96
246	450781,36	2322954,22

Условный номер земельного участка 16:39:091201:3У1 Площадь земельного участка – 443 кв. м.		
номер точки	Координаты, м	
	X	Y
248	450894,59	2323082,07
249	450891,00	2323079,16
236	450891,11	2323079,07
235	450895,26	2323081,56
248	450894,59	2323082,07
250	450841,57	2323047,04
251	450837,07	2323043,59
252	450834,72	2323041,78
253	450834,44	2323041,64
254	450834,65	2323039,90
255	450801,32	2322999,62
256	450785,39	2322973,78
257	450782,54	2322970,73
258	450776,57	2322964,04
259	450773,22	2322958,53
260	450759,22	2322933,28
261	450748,25	2322909,82
262	450738,53	2322893,32
263	450753,62	2322918,92
264	450766,99	2322946,57
265	450774,35	2322954,81
266	450774,61	2322954,55
267	450792,85	2322985,50
268	450838,83	2323042,77
269	450838,75	2323043,45
250	450841,57	2323047,04

270	450722,30	2322870,50
271	450715,72	2322865,28
272	450714,18	2322864,20
273	450713,22	2322863,53
274	450711,22	2322862,03
275	450697,79	2322852,44
276	450696,83	2322851,48
277	450684,56	2322838,88
278	450675,98	2322825,28
279	450667,63	2322813,05
280	450678,16	2322825,88
281	450700,03	2322848,32
270	450722,30	2322870,50

Условный номер части земельного участка 16:39:091201:549/чзу1 Площадь части земельного участка – 399 кв. м.		
номер точки	Координаты, м	
	X	Y
249	450891,00	2323079,16
248	450894,59	2323082,07
282	450890,10	2323085,51
283	450881,33	2323078,43
284	450886,78	2323082,38
249	450891,00	2323079,16
247	450779,00	2322950,23
246	450781,36	2322954,22
285	450777,35	2322958,17
286	450785,87	2322967,70
287	450788,98	2322971,03
288	450804,98	2322996,99
289	450839,36	2323038,52
268	450838,83	2323042,77
267	450792,85	2322985,50
266	450774,61	2322954,55
247	450779,00	2322950,23
263	450753,62	2322918,92
290	450729,04	2322877,22
291	450729,65	2322877,82
292	450744,28	2322899,61
263	450753,62	2322918,92

Условный номер части земельного участка 16:39:000000:225/чзу2 Площадь части земельного участка – 1767 кв. м.		
номер точки	Координаты, м	
	X	Y
293	450844,99	2323051,39
294	450846,16	2323052,89
283	450881,33	2323078,43
295	450888,56	2323084,27
282	450890,10	2323085,51
296	450886,85	2323087,99
297	450843,01	2323056,16

298	450841,52	2323054,26
293	450844,99	2323051,39
253	450834,44	2323041,64
252	450834,72	2323041,78
251	450837,07	2323043,59
299	450834,63	2323045,49
300	450834,05	2323044,76
253	450834,44	2323041,64
270	450722,30	2322870,50
290	450729,04	2322877,22
262	450738,53	2322893,32
261	450748,25	2322909,82
260	450759,22	2322933,28
259	450773,22	2322958,53
258	450776,57	2322964,04
301	450763,21	2322949,09
302	450740,37	2322901,86
303	450726,16	2322880,70
304	450721,24	2322875,80
305	450724,47	2322874,77
306	450724,26	2322874,62
307	450714,48	2322866,84
272	450714,18	2322864,20
271	450715,72	2322865,28
270	450722,30	2322870,50
308	450479,14	2322616,80
204	450498,95	2322623,07
203	450491,91	2322630,88
202	450482,80	2322622,96
201	450478,86	2322627,49
200	450501,50	2322647,17
199	450505,44	2322642,64
198	450496,44	2322634,82
197	450503,65	2322626,82
309	450511,52	2322646,59
310	450504,34	2322654,28
311	450513,01	2322662,72
312	450535,68	2322679,67
313	450548,98	2322688,05
314	450551,95	2322695,24
315	450533,13	2322683,38
316	450509,70	2322665,93
317	450522,57	2322678,70
318	450516,26	2322685,05
319	450496,15	2322662,72
320	450501,27	2322657,57
321	450469,28	2322627,36
308	450479,14	2322616,80

Условный номер части земельного участка 16:39:091201:298/чзу1	
Площадь части земельного участка – 46 кв. м.	
номер точки	Координаты, м

	X	Y
251	450837,07	2323043,59
250	450841,57	2323047,04
293	450844,99	2323051,39
298	450841,52	2323054,26
299	450834,63	2323045,49
251	450837,07	2323043,59

Условный номер части земельного участка 16:39:091201:212/чзу1 Площадь части земельного участка – 916 кв. м.		
номер точки	Координаты, м	
	X	Y
275	450697,79	2322852,44
274	450711,22	2322862,03
273	450713,22	2322863,53
272	450714,18	2322864,20
307	450714,48	2322866,84
306	450724,26	2322874,62
305	450724,47	2322874,77
304	450721,24	2322875,80
275	450697,79	2322852,44
279	450667,63	2322813,05
278	450675,98	2322825,28
277	450684,56	2322838,88
322	450674,81	2322828,88
323	450653,85	2322803,35
324	450633,41	2322778,14
325	450595,63	2322724,59
326	450570,23	2322706,76
314	450551,95	2322695,24
313	450548,98	2322688,05
327	450572,72	2322703,01
328	450598,85	2322721,35
329	450637,00	2322775,42
330	450657,34	2322800,51
279	450667,63	2322813,05

Условный номер части земельного участка 16:39:091201:555/чзу1 Площадь части земельного участка – 579 кв. м.		
номер точки	Координаты, м	
	X	Y
319	450496,15	2322662,72
318	450516,26	2322685,05
331	450515,52	2322685,80
332	450494,23	2322664,66
319	450496,15	2322662,72

Условный номер части земельного участка 16:39:081301:512/чзу2 Площадь части земельного участка – 275 кв. м.		
номер точки	Координаты, м	
	X	Y
357	447398,79	2324189,66
358	447402,11	2324189,09

359	447403,67	2324188,78
360	447398,02	2324210,26
337	447405,53	2324248,51
336	447401,12	2324249,38
361	447393,41	2324210,12
357	447398,79	2324189,66

Условный номер части земельного участка 16:39:000000:320/чзу2 Площадь части земельного участка – 1048 кв. м.		
номер точки	Координаты, м	
	X	Y
362	447404,75	2324184,67
359	447403,67	2324188,78
358	447402,11	2324189,09
357	447398,79	2324189,66
363	447399,86	2324185,60
364	447401,36	2324185,34
362	447404,75	2324184,67
365	447245,42	2323979,34
366	447244,36	2323978,34
367	447242,75	2323975,70
368	447265,52	2323955,67
369	447258,49	2323947,68
370	447282,81	2323926,29
371	447294,16	2323921,61
372	447304,74	2323933,64
373	447295,78	2323941,52
374	447297,43	2323943,37
349	447292,22	2323948,04
356	447285,88	2323940,94
355	447294,92	2323933,12
354	447290,99	2323928,58
353	447268,31	2323948,21
352	447272,24	2323952,75
351	447281,35	2323944,87
350	447287,75	2323952,04
375	447287,07	2323952,65
376	447282,54	2323956,71
377	447280,76	2323954,73
378	447271,70	2323962,70
379	447268,49	2323959,05
365	447245,42	2323979,34
380	446589,83	2323097,98
381	446574,01	2323097,19
382	446561,53	2323092,80
383	446545,66	2323093,94
384	446541,63	2323095,10
385	446541,36	2323095,08
386	446530,86	2323094,33
387	446523,61	2323095,83
388	446523,36	2323095,83
389	446528,30	2323094,26
390	446544,87	2323089,49

391	446562,14	2323088,25
380	446589,83	2323097,98

Условный номер части земельного участка 16:39:000000:96/чзу1 Площадь части земельного участка – 1504 кв. м.		
номер точки	Координаты, м	
	X	Y
364	447401,36	2324185,34
363	447399,86	2324185,60
392	447408,14	2324154,08
393	447404,62	2324149,00
394	447377,98	2324123,10
395	447371,67	2324116,56
396	447356,80	2324097,51
397	447331,98	2324071,60
398	447329,43	2324069,09
399	447322,40	2324076,20
400	447301,06	2324055,11
401	447308,09	2324048,00
402	447280,63	2324026,35
403	447257,81	2324004,84
404	447253,50	2324001,46
405	447246,81	2323990,52
406	447260,74	2324001,43
407	447283,57	2324022,94
408	447311,08	2324044,62
409	447335,19	2324068,45
410	447360,21	2324094,56
411	447375,07	2324113,60
412	447381,17	2324119,93
413	447408,07	2324146,08
414	447413,02	2324153,21
362	447404,75	2324184,67
364	447401,36	2324185,34
366	447244,36	2323978,34
365	447245,42	2323979,34
415	447241,88	2323982,46
416	447239,50	2323978,56
367	447242,75	2323975,70
366	447244,36	2323978,34
417	447291,53	2323918,62
371	447294,16	2323921,61
370	447282,81	2323926,29
417	447291,53	2323918,62

Условный номер части земельного участка 16:39:081301:485/чзу1 Площадь части земельного участка – 1302 кв. м.		
номер точки	Координаты, м	
	X	Y
416	447239,50	2323978,56
415	447241,88	2323982,46
418	447239,35	2323984,68

405	447246,81	2323990,52
404	447253,50	2324001,46
419	447232,40	2323984,95
420	447143,24	2323952,08
421	447111,62	2323941,93
422	447095,02	2323935,45
423	447091,24	2323929,26
424	447113,26	2323937,73
425	447144,71	2323947,83
426	447234,62	2323980,98
427	447235,75	2323981,86
416	447239,50	2323978,56
428	447025,65	2323788,83
429	447030,44	2323797,03
430	447049,86	2323826,49
431	447065,99	2323855,53
432	447071,64	2323888,74
433	447071,09	2323896,29
434	447067,12	2323889,80
435	447067,16	2323889,23
436	447061,68	2323857,04
437	447046,01	2323828,82
438	447026,62	2323799,41
439	447021,36	2323790,41
428	447025,65	2323788,83

Условный номер части земельного участка 16:39:081301:484/чзу1 Площадь части земельного участка – 219 кв. м.		
номер точки	Координаты, м	
	X	Y
434	447067,12	2323889,80
433	447071,09	2323896,29
440	447070,30	2323906,95
441	447083,35	2323926,23
423	447091,24	2323929,26
422	447095,02	2323935,45
442	447080,47	2323929,77
443	447065,94	2323907,69
434	447067,12	2323889,80

Условный номер части земельного участка 16:39:081301:488/чзу1 Площадь части земельного участка – 1957 кв. м.		
номер точки	Координаты, м	
	X	Y
444	446788,95	2323423,04
445	446793,27	2323421,48
446	446809,60	2323448,29
447	446827,72	2323477,87
448	446846,26	2323506,30
449	446865,19	2323534,84
450	446885,29	2323564,36
451	446903,36	2323592,38
452	446920,71	2323621,00

453	446939,45	2323650,45
454	446958,57	2323679,16
455	446978,33	2323710,23
456	446995,84	2323738,42
457	447012,71	2323766,69
428	447025,65	2323788,83
439	447021,36	2323790,41
458	447008,83	2323768,97
459	446992,00	2323740,76
460	446974,52	2323712,63
461	446954,80	2323681,61
462	446935,68	2323652,91
463	446916,89	2323623,38
464	446899,55	2323594,77
465	446881,53	2323566,85
466	446861,46	2323537,35
467	446842,50	2323508,78
468	446823,91	2323480,28
469	446805,76	2323450,63
444	446788,95	2323423,04

Условный номер части земельного участка 16:39:081301:486/чзу1 Площадь части земельного участка – 1367 кв. м.		
номер точки	Координаты, м	
	X	Y
445	446793,27	2323421,48
444	446788,95	2323423,04
470	446788,31	2323421,98
471	446770,87	2323392,99
472	446752,62	2323364,08
473	446734,21	2323335,10
474	446715,23	2323305,21
475	446697,39	2323276,34
476	446679,07	2323246,72
477	446661,87	2323217,61
478	446650,05	2323197,56
479	446613,79	2323127,61
480	446630,06	2323155,34
481	446648,01	2323185,23
482	446665,74	2323215,32
483	446682,92	2323244,39
484	446701,21	2323273,97
485	446719,05	2323302,82
486	446738,01	2323332,69
487	446756,42	2323361,67
488	446774,71	2323390,63
489	446792,16	2323419,65
445	446793,27	2323421,48

Условный номер части земельного участка 16:39:081301:294/чзу1 Площадь части земельного участка – 713 кв. м.		
номер точки	Координаты, м	
	X	Y
381	446574,01	2323097,19

380	446589,83	2323097,98
490	446592,99	2323099,09
491	446613,41	2323126,96
479	446613,79	2323127,61
478	446650,05	2323197,56
492	446644,14	2323187,53
493	446626,19	2323157,64
494	446609,65	2323129,43
495	446590,18	2323102,87
381	446574,01	2323097,19
385	446541,36	2323095,08
384	446541,63	2323095,10
496	446529,60	2323098,56
497	446495,19	2323109,51
498	446464,32	2323113,78
499	446462,11	2323109,54
500	446494,19	2323105,11
388	446523,36	2323095,83
387	446523,61	2323095,83
386	446530,86	2323094,33
385	446541,36	2323095,08

Условный номер части земельного участка 16:39:081301:290/чзу1 Площадь части земельного участка – 522 кв. м.		
номер точки	Координаты, м	
	X	Y
499	446462,11	2323109,54
498	446464,32	2323113,78
501	446461,07	2323114,23
502	446428,37	2323114,89
503	446396,31	2323114,34
504	446364,18	2323122,49
505	446339,43	2323127,61
506	446337,28	2323123,47
507	446363,17	2323118,10
508	446374,99	2323115,10
509	446412,40	2323110,12
510	446428,36	2323110,39
511	446460,71	2323109,73
499	446462,11	2323109,54

Условный номер земельного участка 16:39:081301:3У1 Площадь земельного участка – 37 кв. м.		
номер точки	Координаты, м	
	X	Y
512	446401,60	2323109,93
509	446412,40	2323110,12
508	446374,99	2323115,10
513	446383,91	2323112,84
512	446401,60	2323109,93

Условный номер части земельного участка 16:39:081301:242/чзу1 Площадь части земельного участка – 199 кв. м.		
---	--	--

номер точки	Координаты, м	
	X	Y
514	446395,78	2323109,83
512	446401,60	2323109,93
513	446383,91	2323112,84
514	446395,78	2323109,83
515	446093,34	2323161,74
516	446099,69	2323160,03
517	446131,51	2323153,78
518	446166,07	2323146,54
519	446197,09	2323140,92
520	446226,32	2323137,96
521	446171,36	2323147,83
522	446120,79	2323156,81
523	446117,86	2323157,33
515	446093,34	2323161,74

Условный номер части земельного участка 16:39:081301:245/чзу1 Площадь части земельного участка – 416 кв. м.		
номер точки	Координаты, м	
	X	Y
524	446247,83	2323141,01
525	446246,18	2323136,60
526	446264,07	2323135,54
527	446297,69	2323131,59
528	446330,52	2323124,87
506	446337,28	2323123,47
505	446339,43	2323127,61
529	446331,43	2323129,27
530	446298,41	2323136,03
531	446264,46	2323140,02
524	446247,83	2323141,01

Условный номер части земельного участка 16:39:081301:278/чзу1 Площадь части земельного участка – 401 кв. м.		
номер точки	Координаты, м	
	X	Y
525	446246,18	2323136,60
524	446247,83	2323141,01
532	446231,22	2323141,99
533	446197,72	2323145,38
534	446166,93	2323150,96
535	446132,40	2323158,19
536	446122,07	2323160,22
522	446120,79	2323156,81
521	446171,36	2323147,83
520	446226,32	2323137,96
537	446230,86	2323137,50
525	446246,18	2323136,60

Условный номер части земельного участка 16:39:081301:217/чзу1 Площадь части земельного участка – 344 кв. м.		
---	--	--

номер точки	Координаты, м	
	X	Y
522	446120,79	2323156,81
536	446122,07	2323160,22
538	446100,72	2323164,42
539	446069,01	2323172,97
540	446050,37	2323180,48
541	446042,91	2323179,07
542	446044,47	2323174,56
543	446049,84	2323176,02
544	446068,12	2323168,55
515	446093,34	2323161,74
523	446117,86	2323157,33
522	446120,79	2323156,81

Условный номер части земельного участка 16:39:081001:184/чзу2 Площадь части земельного участка – 305 кв. м.		
номер точки	Координаты, м	
	X	Y
566	442828,32	2325092,66
545	442835,80	2325105,76
548	442825,81	2325107,32
547	442826,74	2325113,25
546	442838,98	2325111,34
567	442842,68	2325117,84
568	442821,26	2325121,58
569	442817,82	2325101,88
570	442829,55	2325099,83
566	442828,32	2325092,66

Условный номер части земельного участка 16:39:081001:183/чзу2 Площадь части земельного участка – 971 кв. м.		
номер точки	Координаты, м	
	X	Y
567	442842,68	2325117,84
546	442838,98	2325111,34
550	442856,38	2325108,62
549	442855,46	2325102,70
554	442843,55	2325104,55
553	442841,52	2325092,69
552	442835,60	2325093,70
551	442837,62	2325105,48
545	442835,80	2325105,76
566	442828,32	2325092,66
571	442827,52	2325087,98
572	442847,23	2325084,60
573	442849,25	2325096,39
574	442856,62	2325095,10
575	442821,67	2324997,85
576	442834,59	2325020,50
577	442861,12	2325094,31
578	442864,61	2325114,01
567	442842,68	2325117,84

Условный номер части земельного участка 16:39:081001:182/чзу2 Площадь части земельного участка – 1154 кв. м.		
номер точки	Координаты, м	
	X	Y
556	442752,93	2324793,56
579	442753,18	2324794,00
580	442806,18	2324941,44
581	442832,00	2324932,16
582	442834,26	2324936,13
583	442807,70	2324945,68
576	442834,59	2325020,50
575	442821,67	2324997,85
557	442748,50	2324794,26
556	442752,93	2324793,56

Условный номер части земельного участка 16:39:081001:181/чзу2 Площадь части земельного участка – 470 кв. м.		
номер точки	Координаты, м	
	X	Y
582	442834,26	2324936,13
581	442832,00	2324932,16
584	442838,74	2324929,74
585	442822,51	2324831,04
586	442828,92	2324842,26
587	442843,79	2324932,71
582	442834,26	2324936,13

Условный номер части земельного участка 16:39:081001:180/чзу1 Площадь части земельного участка – 1731 кв. м.		
номер точки	Координаты, м	
	X	Y
588	442704,18	2324538,27
589	442708,07	2324545,09
590	442708,41	2324546,50
591	442708,94	2324548,12
592	442709,60	2324549,68
593	442710,40	2324551,18
594	442753,71	2324625,10
595	442809,21	2324722,37
586	442828,92	2324842,26
585	442822,51	2324831,04
596	442804,32	2324720,35
597	442778,90	2324676,97
598	442770,27	2324682,03
599	442755,10	2324656,15
600	442763,73	2324651,09
601	442705,49	2324551,71
602	442704,52	2324550,20
603	442703,41	2324548,79
604	442702,18	2324547,48
605	442700,84	2324546,29
606	442699,40	2324545,22
607	442697,87	2324544,29

608	442696,26	2324543,50
609	442694,64	2324542,88
610	442703,64	2324538,56
588	442704,18	2324538,27

Условный номер части земельного участка 16:39:081001:179/чзу1 Площадь части земельного участка – 86 кв. м.		
номер точки	Координаты, м	
	X	Y
611	442808,62	2324718,80
595	442809,21	2324722,37
594	442753,71	2324625,10
611	442808,62	2324718,80
612	442708,32	2324536,02
613	442708,21	2324536,40
614	442707,88	2324538,07
615	442707,70	2324539,76
616	442707,66	2324541,46
617	442707,76	2324543,16
618	442708,01	2324544,84
589	442708,07	2324545,09
588	442704,18	2324538,27
612	442708,32	2324536,02

Условный номер земельного участка 16:39:081001:ЗУ1 Площадь земельного участка – 158 кв. м.		
номер точки	Координаты, м	
	X	Y
612	442708,32	2324536,02
588	442704,18	2324538,27
610	442703,64	2324538,56
609	442694,64	2324542,88
619	442694,58	2324542,85
620	442692,86	2324542,36
621	442691,10	2324542,02
622	442689,31	2324541,85
623	442687,52	2324541,83
624	442685,73	2324541,98
625	442683,96	2324542,28
626	442678,92	2324544,12
627	442718,34	2324523,37
628	442714,17	2324526,30
629	442712,97	2324527,50
630	442711,87	2324528,79
631	442710,88	2324530,18
632	442710,02	2324531,64
633	442709,28	2324533,18
634	442708,67	2324534,77
612	442708,32	2324536,02

Условный номер земельного участка 16:39:081201:ЗУ1 Площадь земельного участка – 116 кв. м.	
номер точки	Координаты, м

	X	Y
635	442203,38	2324766,69
636	442210,15	2324763,30
637	442213,40	2324761,05
638	442219,00	2324758,19
639	442219,41	2324758,23
640	442220,70	2324758,22
641	442221,98	2324758,10
642	442223,25	2324757,88
643	442224,50	2324757,54
644	442225,71	2324757,10
645	442226,88	2324756,56
646	442230,04	2324754,36
647	442220,16	2324763,31
648	442195,91	2324774,02
649	442199,21	2324772,00
650	442200,20	2324771,14
651	442201,10	2324770,19
652	442201,92	2324769,17
653	442202,64	2324768,08
654	442203,27	2324766,93
635	442203,38	2324766,69
655	441943,30	2324613,15
656	441938,93	2324606,94
657	441940,46	2324607,45
658	441944,80	2324613,65
655	441943,30	2324613,15

Условный номер части земельного участка 16:39:000000:320/чзз3 Площадь части земельного участка – 1748 кв. м.		
номер точки	Координаты, м	
	X	Y
638	442219,00	2324758,19
637	442213,40	2324761,05
636	442210,15	2324763,30
659	442207,65	2324759,05
660	442204,43	2324757,02
661	442204,37	2324756,73
662	442204,00	2324755,47
663	442203,53	2324754,25
664	442203,16	2324753,42
665	442187,91	2324749,91
666	442187,65	2324749,80
667	442184,90	2324748,55
668	442177,00	2324746,11
669	442017,77	2324638,17
670	441960,56	2324618,95
671	441956,24	2324612,75
672	442019,78	2324634,10
673	442181,68	2324743,85
674	442206,26	2324749,30
675	442206,83	2324750,45
676	442207,50	2324751,56
677	442208,26	2324752,60

678	442209,10	2324753,57
679	442210,03	2324754,46
680	442211,03	2324755,28
681	442212,10	2324756,00
682	442213,22	2324756,63
683	442214,39	2324757,16
684	442215,61	2324757,59
685	442216,86	2324757,91
686	442218,13	2324758,12
638	442219,00	2324758,19
687	441834,40	2324528,32
688	441827,20	2324525,20
689	441827,81	2324525,39
690	441829,61	2324519,67
691	441836,55	2324521,59
687	441834,40	2324528,32
692	441815,48	2324515,23
693	441803,96	2324511,56
694	441794,55	2324508,50
695	441795,03	2324506,99
696	441807,78	2324511,99
697	441815,46	2324514,99
692	441815,48	2324515,23
698	441792,73	2324514,22
699	441802,12	2324517,27
700	441813,36	2324520,85
701	441800,15	2324517,30
702	441792,27	2324515,67
698	441792,73	2324514,22
703	441759,43	2324498,97
704	441761,51	2324502,96
705	441757,23	2324505,20
706	441757,22	2324510,11
707	441727,22	2324510,02
708	441727,25	2324500,02
709	441757,25	2324500,11
703	441759,43	2324498,97

Условный номер части земельного участка 16:39:000000:100/чзу1 Площадь части земельного участка – 112 кв. м.		
номер точки	Координаты, м	
	X	Y
660	442204,43	2324757,02
659	442207,65	2324759,05
636	442210,15	2324763,30
635	442203,38	2324766,69
710	442203,80	2324765,73
711	442204,21	2324764,49
712	442204,52	2324763,22
713	442204,72	2324761,93
714	442204,80	2324760,62

715	442204,77	2324759,31
716	442204,63	2324758,01
660	442204,43	2324757,02
665	442187,91	2324749,91
717	442179,85	2324748,05
668	442177,00	2324746,11
667	442184,90	2324748,55
666	442187,65	2324749,80
665	442187,91	2324749,91
657	441940,46	2324607,45
671	441956,24	2324612,75
670	441960,56	2324618,95
658	441944,80	2324613,65
657	441940,46	2324607,45

Условный номер части земельного участка 16:39:081201:369/чзу1 Площадь части земельного участка – 1716 кв. м.		
номер точки	Координаты, м	
	X	Y
702	441792,27	2324515,67
701	441800,15	2324517,30
700	441813,36	2324520,85
718	441813,67	2324520,95
688	441827,20	2324525,20
687	441834,40	2324528,32
719	441832,49	2324534,33
720	441813,69	2324528,30
721	441803,17	2324561,33
656	441938,93	2324606,94
655	441943,30	2324613,15
722	441759,09	2324551,27
723	441756,01	2324560,44
724	441751,69	2324559,15
725	441756,25	2324545,58
726	441798,90	2324559,90
727	441809,40	2324526,93
728	441790,59	2324520,94
702	441792,27	2324515,67
729	441750,90	2324561,51
730	441755,22	2324562,80
731	441730,98	2324634,94
732	441726,66	2324633,69
729	441750,90	2324561,51

Условный номер части земельного участка 16:39:081201:368/чзу1 Площадь части земельного участка – 11 кв. м.		
номер точки	Координаты, м	
	X	Y
724	441751,69	2324559,15
723	441756,01	2324560,44
730	441755,22	2324562,80

729	441750,90	2324561,51
724	441751,69	2324559,15

Условный номер части земельного участка 16:19:000000:3017/чзу2 Площадь части земельного участка – 3358 кв. м.		
номер точки	Координаты, м	
	X	Y
19	437395,14	2324239,09
18	437390,89	2324240,75
41	437349,11	2324170,87
42	437297,59	2324226,28
43	437306,62	2324247,16
44	437305,31	2324261,64
45	437296,35	2324272,85
46	437294,80	2324281,25
47	437292,62	2324275,38
48	437292,26	2324274,32
49	437291,78	2324272,85
50	437292,13	2324270,93
51	437300,95	2324259,89
52	437302,04	2324247,90
53	437292,30	2324225,36
54	437346,70	2324166,85
55	437283,73	2324061,53
56	437285,05	2324034,17
13	437284,87	2324033,77
12	437293,58	2324028,23
11	437304,37	2324023,46
10	437318,07	2324017,41
9	437315,65	2324011,92
8	437301,94	2324017,97
7	437290,74	2324022,93
6	437282,42	2324028,22
57	437278,99	2324020,47
58	437319,23	2324002,67
59	437327,32	2324020,96
60	437289,38	2324037,74
61	437288,29	2324060,39
62	437352,30	2324167,44
19	437395,14	2324239,09

Условный номер части земельного участка 16:19:190404:53/чзу1 Площадь части земельного участка – 200 кв. м.		
номер точки	Координаты, м	
	X	Y
47	437292,62	2324275,38
46	437294,80	2324281,25
93	437290,83	2324302,84
94	437294,61	2324312,83
95	437296,21	2324315,72
96	437295,93	2324320,37
97	437295,71	2324323,97
98	437290,32	2324314,20
99	437286,17	2324303,27

100	437291,27	2324275,63
48	437292,26	2324274,32
47	437292,62	2324275,38

Условный номер части земельного участка 16:19:000000:553/чзу1 Площадь части земельного участка – 325кв. м.		
номер точки	Координаты, м	
	X	Y
49	437291,78	2324272,85
48	437292,26	2324274,32
100	437291,27	2324275,63
49	437291,78	2324272,85
97	437295,71	2324323,97
96	437295,93	2324320,37
95	437296,21	2324315,72
101	437309,62	2324339,86
63	437311,27	2324342,63
78	437311,37	2324344,63
77	437310,13	2324349,49
102	437305,72	2324342,10
97	437295,71	2324323,97
103	437292,64	2324379,42
104	437293,48	2324378,43
74	437299,11	2324374,85
73	437296,24	2324378,55
72	437293,37	2324381,69
103	437292,64	2324379,42
105	437331,09	2324380,31
106	437332,29	2324384,24
107	437328,62	2324386,63
108	437328,38	2324386,84
109	437327,17	2324382,86
105	437331,09	2324380,31
110	437340,15	2324446,56
111	437342,63	2324453,35
80	437339,51	2324456,82
79	437336,54	2324448,70
110	437340,15	2324446,56
112	437384,28	2324546,45
113	437389,00	2324552,66
114	437392,11	2324555,83
86	437388,54	2324555,42
88	437384,82	2324552,27
84	437376,56	2324541,03
83	437358,62	2324509,13
22	437355,49	2324500,55
115	437370,04	2324526,85
112	437384,28	2324546,45

Условный номер земельного участка

16:19:190403:3У2		
Площадь земельного участка – 630 кв. м.		
номер точки	Координаты, м	
	X	Y
105	437331,09	2324380,31
109	437327,17	2324382,86
125	437325,17	2324376,26
67	437321,78	2324370,56
66	437325,51	2324368,04
126	437329,31	2324374,44
105	437331,09	2324380,31
127	437345,20	2324426,73
128	437344,01	2324424,57
129	437340,57	2324426,94
130	437336,75	2324414,24
131	437336,75	2324413,24
132	437336,40	2324413,24
108	437328,38	2324386,84
107	437328,62	2324386,63
106	437332,29	2324384,24
127	437345,20	2324426,73
111	437342,63	2324453,35
110	437340,15	2324446,56
133	437345,55	2324443,34
134	437344,10	2324438,58
135	437347,93	2324435,70
136	437350,59	2324444,46
111	437342,63	2324453,35
121	437392,86	2324547,79
120	437375,10	2324523,61
137	437383,16	2324517,69
138	437400,92	2324541,87
121	437392,86	2324547,79

Условный номер части земельного участка		
16:19:000000:2645/чзУ1		
Площадь части земельного участка – 54 кв. м.		
номер точки	Координаты, м	
	X	Y
127	437345,20	2324426,73
135	437347,93	2324435,70
134	437344,10	2324438,58
129	437340,57	2324426,94
128	437344,01	2324424,57
127	437345,20	2324426,73

Условный номер части земельного участка		
16:19:190404:145/чзУ2		
Площадь части земельного участка – 108 кв. м.		
номер точки	Координаты, м	
	X	Y
81	437319,24	2324462,47
29	437320,65	2324466,87

177	437301,93	2324482,75
176	437299,26	2324479,40
81	437319,24	2324462,47

Условный номер земельного участка 16:19:190404:3У2 Площадь земельного участка – 13 кв. м.		
номер точки	Координаты, м	
	X	Y
103	437292,64	2324379,42
72	437293,37	2324381,69
71	437293,52	2324382,17
178	437285,57	2324387,74
103	437292,64	2324379,42

Условный номер земельного участка 16:19:190404:165:3У1 Площадь земельного участка – 1512 кв. м.		
номер точки	Координаты, м	
	X	Y
71	437293,52	2324382,17
70	437294,25	2324384,46
179	437268,57	2324414,67
180	437242,85	2324433,32
181	437215,53	2324451,51
182	437196,67	2324470,75
183	437150,16	2324506,14
184	437142,81	2324511,76
185	437116,44	2324529,81
186	437088,69	2324549,38
187	437056,04	2324568,08
188	437045,50	2324578,33
189	437017,57	2324598,49
190	437016,59	2324595,40
191	437035,44	2324580,77
192	437059,21	2324562,32
193	437065,24	2324557,62
194	437086,27	2324545,58
195	437113,87	2324526,11
196	437140,17	2324508,11
197	437145,87	2324503,76
198	437193,69	2324467,36
199	437212,65	2324448,03
200	437240,28	2324429,62
201	437265,49	2324411,35
178	437285,57	2324387,74
71	437293,52	2324382,17

Условный номер земельного участка 16:19:190404:161:3У1 Площадь земельного участка – 57 кв. м.		
номер точки	Координаты, м	
	X	Y
202	437016,16	2324593,96
203	437042,60	2324574,88
204	437053,31	2324564,46
193	437065,24	2324557,62

192	437059,21	2324562,32
191	437035,44	2324580,77
190	437016,59	2324595,40
205	437016,34	2324594,54
202	437016,16	2324593,96

Условный номер части земельного участка 16:39:000000:89/чзу1 Площадь части земельного участка – 4403 кв. м.		
номер точки	Координаты, м	
	X	Y
752	437016,16	2324593,96
753	437016,34	2324594,54
754	437016,59	2324595,40
755	437016,84	2324596,28
756	437017,10	2324597,28
757	437017,50	2324598,54
758	436997,84	2324612,73
759	436999,26	2324621,40
760	437001,82	2324625,78
761	437005,80	2324634,75
762	437009,51	2324659,25
763	437011,57	2324665,58
764	437012,28	2324667,76
765	437023,51	2324699,06
766	437009,47	2324714,15
767	436982,92	2324732,59
768	436951,87	2324749,07
769	436918,37	2324757,12
770	436883,02	2324763,90
771	436850,05	2324769,16
772	436816,83	2324776,11
773	436783,42	2324784,69
774	436749,00	2324793,78
775	436716,96	2324800,90
776	436683,20	2324808,32
777	436649,72	2324815,45
778	436615,86	2324822,62
779	436580,57	2324828,72
780	436547,30	2324835,73
781	436512,76	2324842,59
782	436480,57	2324849,87
783	436446,01	2324857,37
784	436409,41	2324861,10
785	436389,05	2324857,98
786	436388,21	2324857,33
787	436380,55	2324854,11
788	436375,40	2324851,34
789	436375,58	2324851,35
790	436409,53	2324856,56
791	436445,31	2324852,92
792	436479,60	2324845,48
793	436511,83	2324838,19
794	436546,40	2324831,32
795	436579,72	2324824,30
796	436615,01	2324818,20

797	436648,79	2324811,05
798	436682,25	2324803,93
799	436715,99	2324796,51
800	436747,93	2324789,41
801	436782,29	2324780,33
802	436815,81	2324771,72
803	436849,24	2324764,74
804	436882,24	2324759,47
805	436917,42	2324752,72
806	436950,26	2324744,83
807	436980,58	2324728,74
808	437006,50	2324710,73
809	437018,35	2324698,00
810	437008,02	2324669,22
811	437005,12	2324660,29
812	437001,44	2324636,03
813	436997,80	2324627,83
814	436994,96	2324622,95
815	436992,95	2324610,71
752	437016,16	2324593,96
816	436456,55	2325519,32
817	436461,47	2325532,00
818	436475,27	2325560,46
819	436491,91	2325589,91
820	436495,34	2325621,71
821	436489,58	2325656,52
822	436481,69	2325686,83
823	436477,18	2325702,77
824	436476,34	2325702,78
825	436471,68	2325705,71
826	436477,35	2325685,66
827	436485,17	2325655,58
828	436490,80	2325621,59
829	436487,54	2325591,32
830	436471,29	2325562,55
831	436457,34	2325533,80
832	436452,52	2325521,38
816	436456,55	2325519,32

Условный номер части земельного участка 16:39:000000:24/чзу1 Площадь части земельного участка – 249 кв. м.		
номер точки	Координаты, м	
	X	Y
788	436375,40	2324851,34
787	436380,55	2324854,11
786	436388,21	2324857,33
785	436389,05	2324857,98
833	436375,00	2324855,82
834	436347,75	2324853,85
835	436329,00	2324857,10
836	436325,50	2324853,14
837	436347,52	2324849,32
788	436375,40	2324851,34

Условный номер части земельного участка 16:39:000000:24/чзу2 Площадь части земельного участка – 54 кв. м.		
номер точки	Координаты, м	
	X	Y
836	436325,50	2324853,14
835	436329,00	2324857,10
838	436317,69	2324859,06
839	436317,35	2324864,54
840	436316,84	2324863,28
841	436316,34	2324858,03
842	436316,34	2324855,78
843	436316,07	2324854,77
836	436325,50	2324853,14

Условный номер земельного участка 16:39:220601:ЗУ1 Площадь земельного участка – 16 кв. м.		
номер точки	Координаты, м	
	X	Y
843	436316,07	2324854,77
842	436316,34	2324855,78
841	436316,34	2324858,03
840	436316,84	2324863,28
844	436313,27	2324857,71
845	436313,43	2324855,23
843	436316,07	2324854,77

Условный номер части земельного участка 16:39:220601:279/чзу1 Площадь части земельного участка – 1227 кв. м.		
номер точки	Координаты, м	
	X	Y
844	436313,27	2324857,71
840	436316,84	2324863,28
839	436317,35	2324864,54
846	436315,80	2324889,10
847	436318,88	2324921,00
848	436322,45	2324954,88
849	436324,62	2324987,76
850	436327,73	2325021,97
851	436329,78	2325054,78
852	436333,45	2325087,87
853	436339,98	2325120,01
854	436342,24	2325130,96
855	436338,04	2325132,88
856	436335,57	2325120,91
857	436329,00	2325088,56
858	436325,30	2325055,17
859	436323,25	2325022,32
860	436320,13	2324988,11
861	436317,97	2324955,26
862	436314,40	2324921,45
863	436311,28	2324889,17
844	436313,27	2324857,71

Условный номер части земельного участка

16:39:220601:16/чзy1		
Площадь части земельного участка – 1824 кв. м.		
номер точки	Координаты, м	
	X	Y
854	436342,24	2325130,96
864	436346,80	2325153,09
865	436355,15	2325184,90
866	436364,74	2325218,01
867	436373,47	2325248,96
868	436382,69	2325282,00
869	436391,75	2325312,61
870	436401,58	2325344,31
871	436410,91	2325375,99
872	436420,94	2325407,24
873	436429,89	2325439,07
874	436439,59	2325470,10
875	436449,56	2325501,32
816	436456,55	2325519,32
832	436452,52	2325521,38
876	436445,32	2325502,82
877	436435,30	2325471,46
878	436425,57	2325440,36
879	436416,63	2325408,54
880	436406,61	2325377,32
881	436397,27	2325345,61
882	436387,44	2325313,92
883	436378,36	2325283,25
884	436369,14	2325250,18
885	436360,41	2325219,25
886	436350,81	2325186,09
887	436342,41	2325154,12
855	436338,04	2325132,88
854	436342,24	2325130,96

Условный номер земельного участка		
16:39:220101:3У1		
Площадь земельного участка – 198 кв. м.		
номер точки	Координаты, м	
	X	Y
888	436470,81	2325725,07
889	436465,10	2325728,49
890	436467,94	2325718,92
825	436471,68	2325705,71
824	436476,34	2325702,78
823	436477,18	2325702,77
891	436472,26	2325720,18
888	436470,81	2325725,07
892	436457,54	2325755,00
893	436460,69	2325762,61
894	436457,83	2325777,97
895	436452,96	2325779,53
892	436457,54	2325755,00

Условный номер части земельного участка		
16:39:220101:122/чзy1		

Площадь части земельного участка – 150 кв. м.		
номер точки	Координаты, м	
	X	Y
893	436460,69	2325762,61
892	436457,54	2325755,00
896	436458,07	2325752,15
889	436465,10	2325728,49
888	436470,81	2325725,07
897	436462,45	2325753,20
893	436460,69	2325762,61

Условный номер части земельного участка 16:19:190402:122/чз2 Площадь части земельного участка – 3870 кв. м.		
номер точки	Координаты, м	
	X	Y
234	432831,19	2324026,48
233	432830,02	2324033,38
232	432800,64	2324027,57
231	432799,48	2324033,46
230	432864,23	2324046,26
229	432865,39	2324040,37
228	432835,91	2324034,54
227	432837,08	2324027,64
269	432873,61	2324034,87
270	432869,73	2324054,49
271	432791,25	2324038,97
272	432795,13	2324019,35
234	432831,19	2324026,48
206	433000,70	2323704,84
217	433000,19	2323707,27
216	432963,90	2323699,61
215	432943,80	2323695,65
214	432912,76	2323689,47
213	432902,80	2323687,24
212	432897,52	2323686,11
211	432897,99	2323683,55
210	432900,67	2323684,09
209	432913,13	2323686,60
208	432944,18	2323692,78
207	432977,63	2323700,00
206	433000,70	2323704,84
244	432788,69	2323663,03
253	432789,00	2323661,46
252	432815,14	2323666,60
251	432848,22	2323673,92
250	432879,40	2323679,81
249	432892,11	2323682,37
248	432891,65	2323684,86
247	432873,38	2323680,98
246	432839,72	2323673,92
245	432806,36	2323666,56
244	432788,69	2323663,03

273	432666,91	2323652,90
274	432671,59	2323653,42
275	432675,59	2323653,42
276	432680,09	2323649,67
277	432684,59	2323645,17
278	432693,34	2323634,42
279	432693,48	2323634,29
280	432715,63	2323626,22
281	432783,67	2323641,87
282	432817,69	2323648,72
283	432850,73	2323656,28
284	432881,71	2323663,69
285	432895,18	2323666,46
286	432899,73	2323642,44
287	432904,12	2323643,47
259	432897,69	2323677,36
258	432893,28	2323676,47
288	432894,34	2323670,89
289	432880,73	2323668,08
290	432849,70	2323660,66
291	432816,74	2323653,12
292	432782,72	2323646,27
293	432715,92	2323630,90
294	432691,15	2323639,92
295	432684,94	2323645,99
296	432680,32	2323652,09
297	432653,27	2323663,59
298	432621,52	2323656,66
299	432588,36	2323647,75
300	432555,45	2323641,17
301	432522,56	2323635,89
302	432490,55	2323626,58
303	432458,38	2323619,29
304	432438,09	2323615,23
305	432437,84	2323614,67
306	432431,52	2323609,32
307	432459,32	2323614,89
308	432491,68	2323622,23
309	432523,55	2323631,49
310	432556,25	2323636,74
311	432589,39	2323643,37
312	432622,58	2323652,28
313	432652,83	2323658,88
273	432666,91	2323652,90

Условный номер части земельного участка 16:19:000000:553/чзү3		
Площадь части земельного участка – 1042 кв. м.		
номер точки	Координаты, м	
	X	Y
314	432900,46	2323638,63
315	432904,83	2323639,69
287	432904,12	2323643,47
286	432899,73	2323642,44
314	432900,46	2323638,63

273	432666,91	2323652,90
316	432677,46	2323648,42
317	432681,56	2323643,01
318	432688,69	2323636,03
279	432693,48	2323634,29
278	432693,34	2323634,42
277	432684,59	2323645,17
276	432680,09	2323649,67
275	432675,59	2323653,42
274	432671,59	2323653,42
273	432666,91	2323652,90
319	432426,39	2323608,26
320	432428,77	2323608,77
306	432431,52	2323609,32
305	432437,84	2323614,67
304	432438,09	2323615,23
321	432429,62	2323613,53
322	432428,84	2323612,92
319	432426,39	2323608,26
323	432161,51	2323640,24
324	432161,07	2323646,46
325	432153,35	2323652,91
326	432147,27	2323683,71
327	432137,66	2323714,29
328	432134,92	2323721,88
329	432125,50	2323750,88
330	432118,61	2323783,83
331	432110,54	2323817,07
332	432096,67	2323835,45
333	432099,22	2323824,60
334	432106,39	2323815,10
335	432114,22	2323782,84
336	432121,15	2323749,72
337	432130,66	2323720,42
338	432133,39	2323712,85
339	432142,91	2323682,59
340	432149,25	2323650,48
323	432161,51	2323640,24

Условный номер части земельного участка 16:19:000000:687/чзу1 Площадь части земельного участка – 1921 кв. м.		
номер точки	Координаты, м	
	X	Y
315	432904,83	2323639,69
314	432900,46	2323638,63
341	432907,65	2323600,69
342	432897,83	2323598,82
343	432903,41	2323569,35
344	432917,66	2323572,05
315	432904,83	2323639,69
319	432426,39	2323608,26
322	432428,84	2323612,92

321	432429,62	2323613,53
345	432427,86	2323613,18
346	432398,42	2323606,92
347	432367,44	2323600,79
348	432337,41	2323599,31
349	432312,03	2323610,09
350	432282,97	2323629,67
351	432255,23	2323627,21
352	432224,45	2323624,46
353	432199,41	2323620,38
354	432170,83	2323638,32
324	432161,07	2323646,46
323	432161,51	2323640,24
355	432168,16	2323634,68
356	432198,15	2323614,96
357	432224,73	2323619,97
358	432255,42	2323622,71
359	432281,03	2323624,88
360	432309,97	2323606,08
361	432336,60	2323594,76
362	432368,00	2323596,31
363	432399,33	2323602,51
319	432426,39	2323608,26

Условный номер части земельного участка 16:36:000000:787/чзу1 Площадь части земельного участка – 22 кв. м.		
номер точки	Координаты, м	
	X	Y
1	432099,22	2323824,60
2	432096,67	2323835,45
3	432093,72	2323839,36
4	432096,49	2323827,52
5	432097,06	2323827,47
1	432099,22	2323824,60

Условный номер части земельного участка 16:36:000000:2120/чзу1 Площадь части земельного участка – 139 кв. м.		
номер точки	Координаты, м	
	X	Y
4	432096,49	2323827,52
3	432093,72	2323839,36
6	432086,93	2323848,36
7	432086,71	2323844,91
8	432085,31	2323828,48
4	432096,49	2323827,52

Условный номер части земельного участка 16:36:000000:19/чзу1 Площадь части земельного участка – 1397 кв. м.		
номер точки	Координаты, м	
	X	Y
9	428865,27	2323038,34
10	428869,69	2323039,25
11	428866,22	2323065,74
12	428865,09	2323097,19

13	428865,86	2323131,78
14	428867,16	2323164,25
15	428869,43	2323199,56
16	428873,98	2323230,79
17	428879,70	2323265,04
18	428892,69	2323291,79
19	428911,06	2323316,35
20	428920,54	2323335,08
21	428916,95	2323337,97
22	428907,23	2323318,73
23	428888,83	2323294,14
24	428875,37	2323266,42
25	428869,53	2323231,49
26	428864,95	2323200,03
27	428862,66	2323164,48
28	428861,36	2323131,92
29	428860,59	2323097,16
30	428861,73	2323065,37
9	428865,27	2323038,34

Условный номер части земельного участка 16:36:000000:160/чзу1 Площадь части земельного участка – 856 кв. м.		
номер точки	Координаты, м	
	X	Y
31	428821,67	2322875,59
32	428822,76	2322876,54
33	428852,98	2322890,42
34	428862,71	2322899,56
35	428870,27	2322911,68
36	428873,01	2322915,32
37	428878,07	2322932,95
38	428881,60	2322941,79
39	428883,12	2322966,94
40	428877,09	2323000,12
41	428870,69	2323031,62
10	428869,69	2323039,25
9	428865,27	2323038,34
42	428866,25	2323030,88
43	428872,67	2322999,27
44	428878,59	2322966,67
45	428877,15	2322942,78
46	428873,81	2322934,40
47	428868,92	2322917,36
48	428866,56	2322914,23
49	428859,20	2322902,44
50	428850,43	2322894,20
51	428820,30	2322880,36
52	428820,04	2322880,14
53	428821,03	2322877,30
31	428821,67	2322875,59

Условный номер части земельного участка 16:36:000000:787/чзу3 Площадь части земельного участка – 25 кв. м.	
номер точки	Координаты, м

	X	Y
119	428334,30	2322734,81
118	428339,87	2322737,04
122	428338,43	2322740,91
121	428332,85	2322738,68
119	428334,30	2322734,81

Условный номер части земельного участка 16:36:000000:759/чзу2 Площадь части земельного участка – 3646 кв. м.		
номер точки	Координаты, м	
	X	Y
55	428816,83	2322877,34
59	428813,05	2322874,05
58	428814,78	2322874,05
57	428818,03	2322874,05
56	428817,28	2322876,05
55	428816,83	2322877,34
54	428815,59	2322870,30
62	428814,78	2322870,30
61	428809,78	2322870,30
60	428808,41	2322870,01
69	428799,69	2322862,43
70	428775,47	2322843,69
71	428744,81	2322834,70
72	428711,34	2322829,23
66	428689,80	2322825,12
65	428683,77	2322821,05
64	428678,66	2322818,41
73	428679,18	2322818,51
74	428712,12	2322824,80
75	428745,81	2322830,30
76	428777,55	2322839,61
77	428802,55	2322858,95
54	428815,59	2322870,30
63	428662,90	2322815,41
68	428666,52	2322816,80
67	428679,05	2322823,07
78	428678,34	2322822,93
79	428644,96	2322816,57
80	428628,39	2322812,30
81	428611,79	2322807,73
82	428577,05	2322801,11
83	428543,69	2322796,58
84	428510,87	2322791,86
85	428475,93	2322787,30
86	428448,95	2322782,84
87	428414,74	2322776,34
88	428379,35	2322769,32
89	428345,81	2322761,19
90	428331,92	2322758,31
91	428333,52	2322754,05
92	428346,80	2322756,80
93	428380,32	2322764,92

94	428415,59	2322771,92
95	428449,73	2322778,41
96	428476,59	2322782,85
97	428511,48	2322787,41
98	428544,31	2322792,13
99	428577,77	2322796,67
100	428612,81	2322803,35
101	428629,54	2322807,95
102	428645,94	2322812,18
63	428662,90	2322815,41
103	428426,26	2322614,65
104	428444,67	2322590,96
105	428452,57	2322597,09
106	428434,16	2322620,78
103	428426,26	2322614,65
107	428474,60	2322552,44
108	428480,85	2322544,40
109	428497,57	2322483,03
110	428491,79	2322481,46
111	428475,38	2322541,66
112	428468,33	2322550,73
113	428465,84	2322550,05
114	428486,87	2322472,86
115	428506,17	2322478,12
116	428485,13	2322555,31
107	428474,60	2322552,44

Условный номер земельного участка 16:36:190501:3У1 Площадь земельного участка – 95 кв. м.		
номер точки	Координаты, м	
	X	Y
176	424516,13	2321295,70
177	424517,03	2321295,86
178	424521,10	2321296,62
179	424521,35	2321298,08
180	424526,64	2321315,84
181	424522,07	2321316,05
182	424516,68	2321298,91
176	424516,13	2321295,70

Условный номер части земельного участка 16:36:000000:2140/чзу2 Площадь части земельного участка – 3643 кв. м.		
номер точки	Координаты, м	
	X	Y
178	424521,10	2321296,62
177	424517,03	2321295,86
183	424514,19	2321242,29
184	424516,24	2321254,53
185	424518,78	2321283,11
178	424521,10	2321296,62
186	424372,86	2320874,01

187	424498,06	2320962,21
188	424500,07	2320995,44
189	424500,90	2321027,22
190	424502,05	2321061,33
191	424504,24	2321094,63
192	424506,97	2321126,21
193	424507,77	2321158,86
194	424508,29	2321167,33
195	424508,50	2321205,94
196	424510,67	2321248,52
197	424506,61	2321224,30
198	424505,27	2321191,64
199	424503,27	2321159,05
200	424502,48	2321126,46
201	424499,75	2321094,97
202	424497,56	2321061,55
203	424496,40	2321027,36
204	424495,57	2320995,63
205	424493,70	2320964,64
206	424430,67	2320920,24
207	424424,91	2320928,41
208	424400,38	2320911,14
209	424406,14	2320902,96
210	424367,64	2320875,84
211	424372,47	2320876,51
186	424372,86	2320874,01
212	424476,33	2320823,51
213	424476,09	2320824,92
214	424425,02	2320816,74
215	424404,67	2320813,58
216	424371,93	2320808,49
217	424372,04	2320807,55
218	424411,21	2320813,36
219	424462,02	2320820,90
212	424476,33	2320823,51
220	424261,13	2320793,38
221	424298,00	2320798,18
222	424337,88	2320802,46
223	424350,18	2320804,14
224	424366,10	2320806,67
225	424365,99	2320807,57
226	424339,00	2320803,38
227	424297,65	2320799,10
228	424260,93	2320795,17
220	424261,13	2320793,38
229	424338,47	2321230,79
230	424338,06	2321237,86
231	424309,22	2321231,64
232	424307,95	2321237,51
233	424372,47	2321251,42
234	424373,73	2321245,56
235	424343,99	2321239,14
236	424344,41	2321232,07

237	424382,05	2321240,19
238	424377,84	2321259,74
239	424299,63	2321242,88
240	424303,85	2321223,33
229	424338,47	2321230,79

Условный номер земельного участка 16:36:190601:ЗУ1 Площадь земельного участка – 266 кв. м.		
номер точки	Координаты, м	
	X	Y
177	424517,03	2321295,86
176	424516,13	2321295,70
241	424514,03	2321283,45
242	424511,77	2321255,10
196	424510,67	2321248,52
195	424508,50	2321205,94
194	424508,29	2321167,33
243	424509,77	2321191,41
244	424511,10	2321223,83
183	424514,19	2321242,29
177	424517,03	2321295,86

Условный номер земельного участка 16:36:190601:ЗУ2 Площадь земельного участка – 758 кв. м.		
номер точки	Координаты, м	
	X	Y
274	423624,74	2321136,25
275	423624,74	2321122,30
276	423625,06	2321121,98
277	423625,90	2321120,99
278	423626,65	2321119,94
279	423627,30	2321118,83
280	423627,86	2321117,66
281	423628,31	2321116,46
282	423628,66	2321115,21
283	423629,05	2321111,37
284	423629,56	2321129,63
285	423628,58	2321147,13
286	423628,28	2321143,18
287	423627,94	2321141,90
288	423627,50	2321140,65
289	423626,95	2321139,45
290	423626,29	2321138,30
291	423625,54	2321137,21
274	423624,74	2321136,25
292	423480,69	2321018,96
293	423484,24	2321018,45
294	423484,24	2321014,55
295	423485,92	2321021,44
296	423486,57	2321035,09
297	423489,34	2321062,38
298	423503,06	2321080,15
299	423499,24	2321080,70

300	423498,06	2321081,04
301	423485,00	2321064,11
302	423482,08	2321035,42
303	423481,45	2321022,09
292	423480,69	2321018,96
304	423427,22	2320913,95
305	423445,24	2320935,45
306	423478,77	2320992,12
307	423481,92	2321005,04
308	423474,06	2320991,78
309	423472,96	2320987,27
310	423454,74	2320959,00
311	423437,95	2320929,83
304	423427,22	2320913,95
312	423381,18	2320880,60
313	423381,99	2320881,45
314	423387,68	2320884,97
315	423380,18	2320885,13
316	423379,49	2320884,70
317	423372,91	2320880,78
312	423381,18	2320880,60
318	421976,92	2320891,88
319	421958,98	2320896,22
320	421958,98	2320891,97
321	421968,82	2320892,36
318	421976,92	2320891,88

Условный номер части земельного участка 16:36:000000:2140/чзз3 Площадь части земельного участка – 1058 кв. м.		
номер точки	Координаты, м	
	X	Y
298	423503,06	2321080,15
322	423508,83	2321087,63
323	423540,34	2321096,16
324	423571,35	2321108,13
325	423599,55	2321124,27
326	423613,53	2321126,77
327	423614,79	2321126,77
328	423616,07	2321126,65
329	423617,34	2321126,42
330	423618,59	2321126,08
331	423619,80	2321125,64
332	423620,97	2321125,09
333	423622,09	2321124,45
334	423623,15	2321123,71
335	423624,14	2321122,89
275	423624,74	2321122,30
274	423624,74	2321136,25
336	423623,76	2321135,25
337	423622,75	2321134,40
338	423621,66	2321133,64
339	423620,52	2321132,98

340	423619,32	2321132,42
341	423618,07	2321131,97
342	423616,79	2321131,63
343	423615,49	2321131,41
344	423614,17	2321131,30
345	423613,05	2321131,26
346	423597,99	2321128,57
347	423569,41	2321112,20
348	423538,94	2321100,45
349	423506,19	2321091,58
300	423498,06	2321081,04
299	423499,24	2321080,70
298	423503,06	2321080,15
306	423478,77	2320992,12
305	423445,24	2320935,45
304	423427,22	2320913,95
350	423418,96	2320901,72
351	423392,22	2320884,87
314	423387,68	2320884,97
313	423381,99	2320881,45
312	423381,18	2320880,60
352	423393,48	2320880,34
353	423422,16	2320898,42
354	423441,77	2320927,44
355	423458,58	2320956,66
356	423477,15	2320985,47
306	423478,77	2320992,12

Условный номер части земельного участка 16:36:000000:1664/чзу1 Площадь части земельного участка – 6492 кв. м.		
номер точки	Координаты, м	
	X	Y
308	423474,06	2320991,78
307	423481,92	2321005,04
294	423484,24	2321014,55
293	423484,24	2321018,45
292	423480,69	2321018,96
308	423474,06	2320991,78
357	422924,15	2320876,08
358	422958,02	2320876,22
359	422992,50	2320877,76
360	423025,26	2320882,35
361	423058,34	2320882,58
362	423092,18	2320880,45
363	423126,39	2320880,55
364	423158,44	2320878,57
365	423192,73	2320876,58
366	423226,17	2320877,94
367	423259,79	2320879,28
368	423292,32	2320881,88
369	423325,49	2320882,48
370	423359,29	2320881,07
317	423372,91	2320880,78

316	423379,49	2320884,70
315	423380,18	2320885,13
371	423359,43	2320885,57
372	423325,55	2320886,99
373	423292,10	2320886,38
374	423259,52	2320883,78
375	423225,99	2320882,43
376	423192,77	2320881,08
377	423158,71	2320883,06
378	423126,52	2320885,05
379	423092,31	2320884,95
380	423058,47	2320887,08
381	423024,93	2320886,85
382	422992,08	2320882,25
383	422957,91	2320880,72
384	422924,28	2320880,59
385	422890,05	2320882,77
386	422857,19	2320884,87
387	422822,99	2320886,20
388	422788,26	2320887,90
389	422753,62	2320888,88
390	422721,01	2320889,52
391	422686,88	2320891,85
392	422654,87	2320892,44
393	422624,06	2320892,00
394	422609,02	2320897,97
395	422560,77	2320897,67
396	422488,07	2320904,81
397	422418,80	2320909,10
398	422386,31	2320909,19
399	422375,54	2320903,19
400	422341,05	2320905,00
401	422326,80	2320903,01
402	422312,66	2320906,62
403	422242,25	2320910,91
404	422224,11	2320897,38
405	422149,28	2320903,32
406	422104,52	2320908,20
407	422102,95	2320908,24
408	422070,40	2320911,19
409	422036,56	2320905,39
410	422003,80	2320894,81
411	421968,82	2320896,87
412	421958,98	2320896,31
319	421958,98	2320896,22
318	421976,92	2320891,88
413	422004,38	2320890,27
414	422037,63	2320901,01
415	422070,58	2320906,65
416	422102,68	2320903,75
417	422104,22	2320903,70
418	422148,86	2320898,84
419	422225,45	2320892,76
420	422243,62	2320906,32
421	422311,95	2320902,16
422	422326,40	2320898,42

423	422341,25	2320900,49
424	422376,60	2320898,63
425	422387,47	2320904,69
426	422418,65	2320904,60
427	422487,71	2320900,33
428	422560,56	2320893,16
429	422608,18	2320893,46
430	422623,23	2320887,49
431	422654,87	2320887,94
432	422686,68	2320887,36
433	422720,81	2320885,03
434	422753,51	2320884,38
435	422788,09	2320883,40
436	422822,80	2320881,71
437	422856,95	2320880,38
438	422889,76	2320878,28
357	422924,15	2320876,08

Условный номер земельного участка 16:19:080205:ЗУ1 Площадь земельного участка – 555 кв. м.		
номер точки	Координаты, м	
	X	Y
364	421948,42	2320891,30
365	421958,98	2320891,97
366	421958,98	2320896,22
367	421958,98	2320896,31
368	421957,41	2320896,22
369	421957,37	2320894,90
370	421957,24	2320894,90
371	421942,29	2320895,35
372	421930,91	2320894,70
373	421897,72	2320894,81
374	421872,37	2320896,64
375	421859,49	2320894,90
376	421851,20	2320893,81
377	421864,97	2320892,66
378	421869,41	2320892,34
379	421877,99	2320893,65
380	421893,24	2320893,65
381	421940,74	2320891,65
364	421948,42	2320891,30
382	421533,67	2320919,16
383	421534,66	2320918,85
384	421568,45	2320915,80
385	421600,49	2320913,37
386	421634,12	2320910,71
387	421667,22	2320907,69
388	421699,96	2320905,58
389	421715,46	2320904,85
390	421672,24	2320908,91
391	421627,74	2320913,16
392	421601,74	2320915,91
393	421567,98	2320917,66
382	421533,67	2320919,16

394	419743,42	2321340,19
395	419742,15	2321341,20
396	419728,69	2321349,19
397	419730,05	2321348,15
394	419743,42	2321340,19

Условный номер части земельного участка 16:19:080205:395/чзу1 Площадь части земельного участка – 4072 кв. м.		
номер точки	Координаты, м	
	X	Y
369	421957,37	2320894,90
368	421957,41	2320896,22
371	421942,29	2320895,35
370	421957,24	2320894,90
369	421957,37	2320894,90
364	421948,42	2320891,30
381	421940,74	2320891,65
380	421893,24	2320893,65
379	421877,99	2320893,65
378	421869,41	2320892,34
398	421897,55	2320890,31
399	421931,03	2320890,20
364	421948,42	2320891,30
376	421851,20	2320893,81
375	421859,49	2320894,90
374	421872,37	2320896,64
400	421865,32	2320897,15
401	421832,53	2320899,89
402	421799,37	2320903,01
403	421767,57	2320905,92
404	421733,15	2320908,52
405	421700,21	2320910,07
406	421667,57	2320912,17
407	421634,51	2320915,20
408	421600,83	2320917,86
409	421568,82	2320920,28
410	421535,54	2320923,29
411	421515,93	2320929,42
412	421474,70	2320939,78
413	421471,56	2320940,35
414	421468,98	2320936,25
415	421473,75	2320935,38
416	421514,70	2320925,09
382	421533,67	2320919,16
393	421567,98	2320917,66
392	421601,74	2320915,91
391	421627,74	2320913,16
390	421672,24	2320908,91
389	421715,46	2320904,85
417	421732,87	2320904,03
418	421767,19	2320901,44
419	421798,96	2320898,53

420	421832,13	2320895,40
376	421851,20	2320893,81
421	421450,46	2320939,61
422	421452,37	2320943,83
423	421437,52	2320946,52
424	421404,12	2320948,73
425	421366,76	2320953,01
426	421334,83	2320954,93
427	421268,17	2320956,65
428	421249,39	2320958,03
429	421236,60	2320961,62
430	421220,43	2320964,27
431	421189,05	2320966,56
432	421157,88	2320970,57
433	421097,72	2320974,57
434	421092,61	2320974,47
435	421057,93	2320977,80
436	421023,18	2320982,19
437	420988,10	2320986,12
438	420953,70	2320991,39
439	420919,39	2320995,03
440	420917,68	2320990,64
441	420918,57	2320990,59
442	420953,12	2320986,92
443	420987,51	2320981,66
444	421022,65	2320977,72
445	421057,44	2320973,33
446	421092,44	2320969,97
447	421097,61	2320970,06
448	421157,45	2320966,09
449	421188,60	2320962,08
450	421219,90	2320959,80
451	421235,62	2320957,22
452	421248,61	2320953,58
453	421267,95	2320952,15
454	421334,64	2320950,44
455	421366,37	2320948,53
456	421403,72	2320944,24
457	421436,97	2320942,05
421	421450,46	2320939,61

Условный номер части земельного участка 16:19:000000:541/чзу1 Площадь части земельного участка – 1252 кв. м.		
номер точки	Координаты, м	
	X	Y
414	421468,98	2320936,25
413	421471,56	2320940,35
422	421452,37	2320943,83
421	421450,46	2320939,61
414	421468,98	2320936,25
458	420165,21	2321086,39
459	420144,92	2321090,06
460	420140,02	2321091,53

461	420136,69	2321091,59
462	420132,48	2321093,80
463	420112,65	2321099,74
464	420080,20	2321112,50
465	420059,42	2321119,99
466	420064,97	2321117,19
467	420071,57	2321110,83
468	420078,61	2321108,29
469	420111,18	2321095,49
470	420133,82	2321088,70
458	420165,21	2321086,39
471	419830,71	2321276,23
472	419833,21	2321272,19
473	419859,72	2321249,19
474	419889,72	2321230,19
475	419894,82	2321225,51
476	419905,17	2321218,11
477	419932,72	2321198,94
478	419961,47	2321176,19
479	419984,97	2321163,44
480	419990,92	2321161,59
481	419962,28	2321180,85
482	419934,99	2321202,92
483	419907,76	2321221,79
484	419888,49	2321235,57
485	419885,01	2321245,16
486	419881,45	2321240,33
487	419851,77	2321261,18
471	419830,71	2321276,23

Условный номер части земельного участка 16:19:000000:683/чзу1 Площадь части земельного участка – 4426 кв. м.		
номер точки	Координаты, м	
	X	Y
440	420917,68	2320990,64
439	420919,39	2320995,03
488	420918,93	2320995,08
489	420883,55	2320997,07
490	420852,05	2321001,31
491	420819,93	2321002,10
492	420786,33	2321001,67
493	420752,58	2321008,15
494	420719,77	2321011,93
495	420686,14	2321013,07
496	420652,49	2321016,21
497	420619,15	2321016,83
498	420585,46	2321021,00
499	420551,01	2321026,67
500	420517,56	2321029,72
501	420482,27	2321032,53
502	420448,39	2321036,24
503	420413,38	2321038,83
504	420377,48	2321042,58
505	420342,76	2321050,74

506	420309,86	2321055,83
507	420273,99	2321059,19
508	420242,24	2321063,97
509	420209,90	2321073,42
510	420178,03	2321084,07
458	420165,21	2321086,39
470	420133,82	2321088,70
511	420143,87	2321085,68
512	420176,91	2321079,70
513	420208,55	2321069,13
514	420241,27	2321059,56
515	420273,45	2321054,73
516	420309,30	2321051,37
517	420341,90	2321046,32
518	420376,73	2321038,13
519	420412,98	2321034,34
520	420447,98	2321031,76
521	420481,84	2321028,05
522	420517,18	2321025,24
523	420550,44	2321022,21
524	420584,82	2321016,54
525	420618,84	2321012,33
526	420652,24	2321011,71
527	420685,86	2321008,58
528	420719,44	2321007,44
529	420751,90	2321003,70
530	420785,93	2320997,16
531	420819,90	2320997,60
532	420851,69	2320996,82
533	420883,13	2320992,58
440	420917,68	2320990,64
467	420071,57	2321110,83
466	420064,97	2321117,19
465	420059,42	2321119,99
534	420049,87	2321123,43
535	420018,65	2321141,85
480	419990,92	2321161,59
479	419984,97	2321163,44
478	419961,47	2321176,19
536	419988,62	2321157,71
537	420016,20	2321138,07
538	420047,95	2321119,34
467	420071,57	2321110,83
475	419894,82	2321225,51
474	419889,72	2321230,19
473	419859,72	2321249,19
472	419833,21	2321272,19
471	419830,71	2321276,23
539	419825,03	2321280,29
540	419795,55	2321301,53
541	419793,80	2321299,25
542	419823,78	2321275,92
543	419849,48	2321255,95
544	419877,72	2321235,28

545	419874,16	2321230,45
546	419885,81	2321231,95
475	419894,82	2321225,51
547	419790,71	2321305,09
548	419750,14	2321334,86
394	419743,42	2321340,19
397	419730,05	2321348,15
549	419748,49	2321334,05
550	419789,04	2321302,91
547	419790,71	2321305,09

Условный номер части земельного участка 16:36:000000:187/чзу2 Площадь части земельного участка – 1503 кв. м.		
номер точки	Координаты, м	
	X	Y
462	419742,15	2321341,20
461	419722,49	2321356,79
460	419707,42	2321367,74
468	419706,22	2321366,11
467	419720,52	2321355,45
466	419728,69	2321349,19
462	419742,15	2321341,20
452	419872,68	2321493,49
451	419883,68	2321521,41
469	419874,37	2321525,07
470	419863,38	2321497,16
452	419872,68	2321493,49
471	419932,20	2321582,71
472	419938,46	2321598,50
473	419877,15	2321643,03
474	419865,39	2321626,85
450	419911,90	2321593,06
449	419914,55	2321599,79
448	419875,17	2321628,40
447	419878,69	2321633,26
446	419932,09	2321594,46
445	419928,56	2321589,61
444	419919,56	2321596,15
443	419916,91	2321589,42
475	419930,11	2321579,83
471	419932,20	2321582,71

Условный номер части земельного участка 16:36:000000:187/чзу3 Площадь части земельного участка – 4596 кв. м.		
номер точки	Координаты, м	
	X	Y
486	416849,59	2323462,33
559	416850,04	2323461,17
560	416850,41	2323459,90
561	416850,66	2323458,61
562	416850,79	2323457,30

563	416850,81	2323455,99
564	416850,72	2323454,68
565	416850,51	2323453,38
489	416850,40	2323452,93
488	416856,24	2323456,90
487	416850,49	2323461,90
486	416849,59	2323462,33
476	416862,60	2323461,20
566	416861,41	2323461,86
567	416860,32	2323462,59
568	416815,04	2323495,93
569	416788,15	2323516,49
570	416757,96	2323536,86
571	416728,67	2323557,66
572	416700,83	2323577,98
573	416669,91	2323598,94
574	416641,47	2323617,41
575	416597,31	2323644,80
576	416583,96	2323643,03
577	416502,57	2323690,45
578	416412,98	2323744,50
510	416402,48	2323748,02
509	416410,02	2323740,74
579	416411,08	2323740,39
580	416500,28	2323686,58
581	416577,46	2323641,61
582	416583,18	2323638,39
583	416596,31	2323640,13
584	416639,05	2323613,61
585	416667,42	2323595,19
586	416698,24	2323574,30
587	416726,04	2323554,01
588	416755,40	2323533,16
589	416785,52	2323512,83
590	416812,33	2323492,33
479	416842,78	2323469,91
478	416852,74	2323465,14
477	416859,74	2323459,14
476	416862,60	2323461,20
528	416342,23	2323778,72
591	416365,99	2323761,08
530	416378,62	2323754,61
529	416377,49	2323755,40
528	416342,23	2323778,72
526	416333,61	2323784,42
525	416268,24	2323827,65
524	416177,75	2323875,46
592	416154,81	2323884,11
593	416123,94	2323899,03
548	416123,65	2323899,20
547	416101,50	2323908,65
546	416088,65	2323914,40
594	416094,35	2323911,23

595	416121,82	2323895,06
596	416153,04	2323879,97
597	416184,23	2323868,21
598	416215,93	2323852,97
599	416246,20	2323836,73
600	416276,86	2323817,98
601	416308,76	2323798,81
526	416333,61	2323784,42
544	416042,79	2323939,28
543	416034,50	2323944,40
542	415972,29	2323982,73
602	415945,46	2323997,09
550	415932,70	2324007,12
553	415907,50	2324022,65
552	415903,19	2324025,22
603	415887,24	2324032,64
604	415856,02	2324045,84
605	415826,33	2324063,94
606	415795,60	2324079,30
607	415779,88	2324088,73
554	415776,51	2324100,70
558	415770,65	2324104,20
608	415764,06	2324092,98
609	415793,43	2324075,35
610	415824,15	2324060,00
611	415853,97	2324041,82
612	415885,42	2324028,53
613	415916,74	2324013,95
614	415942,99	2323993,31
615	415974,93	2323976,21
616	416005,17	2323958,60
617	416035,05	2323943,37
544	416042,79	2323939,28

Условный номер земельного участка 16:36:080402:ЗУ1		
Площадь земельного участка – 1322 кв. м.		
номер точки	Координаты, м	
	X	Y
476	416862,60	2323461,20
477	416859,74	2323459,14
478	416852,74	2323465,14
479	416842,78	2323469,91
480	416844,71	2323468,49
481	416845,73	2323467,67
482	416846,68	2323466,75
483	416847,55	2323465,76
484	416848,32	2323464,70
485	416849,00	2323463,57
486	416849,59	2323462,33
487	416850,49	2323461,90
488	416856,24	2323456,90
489	416850,40	2323452,93
490	416850,19	2323452,11
491	416849,75	2323450,87

492	416849,22	2323449,67
493	416848,57	2323448,52
494	416847,83	2323447,43
495	416847,00	2323446,42
496	416846,08	2323445,47
497	416842,89	2323443,18
498	416873,89	2323459,75
499	416877,55	2323462,20
500	416874,03	2323460,46
501	416872,78	2323460,10
502	416871,49	2323459,84
503	416870,19	2323459,70
504	416868,87	2323459,67
505	416867,57	2323459,76
506	416866,27	2323459,96
507	416865,00	2323460,27
508	416863,75	2323460,69
476	416862,60	2323461,20
509	416410,02	2323740,74
510	416402,48	2323748,02
511	416399,19	2323749,13
512	416391,69	2323752,97
513	416401,49	2323743,65
514	416379,24	2323758,90
515	416376,25	2323760,88
516	416368,38	2323764,91
517	416353,72	2323775,79
518	416327,40	2323793,22
519	416311,05	2323802,69
520	416279,19	2323821,83
521	416248,44	2323840,64
522	416217,97	2323856,98
523	416186,00	2323872,35
524	416177,75	2323875,46
525	416268,24	2323827,65
526	416333,61	2323784,42
527	416337,89	2323781,94
528	416342,23	2323778,72
529	416377,49	2323755,40
530	416378,62	2323754,61
531	416397,43	2323744,98
532	416401,46	2323743,52
509	416410,02	2323740,74
533	416094,31	2323916,40
534	416079,25	2323923,15
535	416082,25	2323923,09
536	416075,12	2323927,05
537	416070,00	2323927,15
538	416037,76	2323947,03
539	416037,13	2323947,36
540	416007,32	2323962,55
541	415977,13	2323980,14
542	415972,29	2323982,73
543	416034,50	2323944,40

544	416042,79	2323939,28
545	416064,04	2323928,05
546	416088,65	2323914,40
547	416101,50	2323908,65
548	416123,65	2323899,20
549	416096,59	2323915,14
533	416094,31	2323916,40
550	415932,70	2324007,12
551	415919,11	2324017,81
552	415903,19	2324025,22
553	415907,50	2324022,65
550	415932,70	2324007,12
554	415776,51	2324100,70
555	415776,20	2324101,80
556	415777,80	2324104,53
557	415772,64	2324107,60
558	415770,65	2324104,20
554	415776,51	2324100,70

Условный номер части земельного участка 16:36:000000:532/чзу1 Площадь части земельного участка – 56 кв. м.		
номер точки	Координаты, м	
	X	Y
513	416401,49	2323743,65
512	416391,69	2323752,97
515	416376,25	2323760,88
514	416379,24	2323758,90
513	416401,49	2323743,65
518	416327,40	2323793,22
517	416353,72	2323775,79
618	416340,37	2323785,71
518	416327,40	2323793,22
533	416094,31	2323916,40
535	416082,25	2323923,09
534	416079,25	2323923,15
533	416094,31	2323916,40

Условный номер части земельного участка 16:36:080402:405/чзу1 Площадь части земельного участка – 1878 кв. м.		
номер точки	Координаты, м	
	X	Y
536	416075,12	2323927,05
619	416066,18	2323932,01
538	416037,76	2323947,03
537	416070,00	2323927,15
536	416075,12	2323927,05
556	415777,80	2324104,53
620	415780,49	2324109,11
621	415775,27	2324112,07

557	415772,64	2324107,60
556	415777,80	2324104,53
622	415688,01	2324171,82
623	415719,16	2324153,60
624	415752,64	2324133,06
625	415778,45	2324117,48
626	415780,56	2324121,08
627	415755,15	2324136,21
628	415720,79	2324155,76
629	415688,85	2324173,25
622	415688,01	2324171,82
630	415849,36	2324199,96
631	415830,51	2324176,61
632	415838,29	2324170,33
633	415857,14	2324193,67
630	415849,36	2324199,96
634	415945,68	2324328,81
635	415952,06	2324336,71
636	415987,67	2324388,53
637	415992,62	2324385,13
638	415956,87	2324333,12
639	415950,64	2324325,40
640	415957,04	2324321,01
641	416002,35	2324386,94
642	415985,87	2324398,27
643	415940,56	2324332,33
634	415945,68	2324328,81

Условный номер части земельного участка 16:36:040201:141/чзУ1 Площадь части земельного участка – 15 кв. м.		
номер точки	Координаты, м	
	X	Y
688	412992,26	2326481,58
689	412995,56	2326484,69
690	412993,81	2326487,07
691	412990,18	2326484,40
688	412992,26	2326481,58

Условный номер части земельного участка 16:36:040201:ЗУ1 Площадь части земельного участка – 36 кв. м.		
номер точки	Координаты, м	
	X	Y
692	412996,94	2326475,24
693	413000,51	2326477,97
689	412995,56	2326484,69
688	412992,26	2326481,58
692	412996,94	2326475,24

Условный номер части земельного участка 16:36:040401:ЗУ1 Площадь части земельного участка – 588 кв. м.		
номер точки	Координаты, м	

	X	Y
694	412998,05	2326473,74
695	413002,49	2326475,30
696	413000,54	2326477,93
697	412996,96	2326475,21
694	412998,05	2326473,74
698	412986,16	2326301,27
699	412987,47	2326304,45
700	412986,18	2326313,15
701	412984,88	2326310,01
698	412986,16	2326301,27
702	412896,85	2325901,11
703	412900,36	2325924,76
704	412900,44	2325937,90
705	412896,06	2325908,87
702	412896,85	2325901,11
706	412950,30	2325721,84
707	412917,47	2325779,05
708	412917,84	2325777,65
709	412927,73	2325757,54
710	412956,39	2325707,50
711	412951,65	2325719,09
706	412950,30	2325721,84
712	413155,36	2325279,04
713	413119,48	2325366,77
714	413111,48	2325383,71
715	413105,24	2325396,55
716	413163,12	2325255,04
712	413155,36	2325279,04
717	413211,02	2325148,44
718	413199,64	2325174,52
719	413192,98	2325185,03
720	413204,57	2325158,46
717	413211,02	2325148,44
721	413362,71	2324894,10
722	413349,29	2324890,87
723	413348,90	2324890,10
724	413347,80	2324889,89
725	413343,93	2324889,12
726	413345,37	2324886,98
727	413346,63	2324885,06
728	413348,67	2324885,47
729	413365,26	2324888,70
721	413362,71	2324894,10

Условный номер части земельного участка 16:36:000000:217/чзУ1		
Площадь части земельного участка – 7719 кв. м.		
номер точки	Координаты, м	
	X	Y
699	412987,47	2326304,45
741	412995,83	2326324,74

742	413011,17	2326353,46
732	413026,85	2326379,93
731	413019,62	2326369,74
730	413014,11	2326367,24
743	413007,25	2326355,67
744	412991,75	2326326,66
700	412986,18	2326313,15
699	412987,47	2326304,45
745	412900,56	2325957,78
746	412907,10	2325963,32
747	412911,50	2325976,74
748	412920,76	2326007,86
749	412925,65	2326043,98
750	412930,48	2326078,32
751	412933,99	2326109,28
752	412938,51	2326143,83
753	412941,52	2326171,58
754	412945,39	2326204,04
755	412954,10	2326230,02
756	412951,17	2326235,42
757	412940,97	2326205,03
758	412937,05	2326172,09
759	412934,04	2326144,36
760	412929,53	2326109,83
761	412926,02	2326078,89
762	412921,19	2326044,60
763	412916,35	2326008,81
764	412907,21	2325978,08
745	412900,56	2325957,78
765	412903,45	2325952,17
766	412903,80	2325953,25
767	412897,09	2325947,20
768	412895,98	2325943,82
769	412895,85	2325921,57
770	412899,62	2325946,24
765	412903,45	2325952,17
703	412900,36	2325924,76
702	412896,85	2325901,11
771	412899,38	2325876,27
772	412902,67	2325843,72
773	412909,77	2325808,62
707	412917,47	2325779,05
706	412950,30	2325721,84
774	412937,77	2325747,33
775	412922,08	2325779,23
776	412914,16	2325809,63
777	412907,12	2325844,40
778	412903,86	2325876,73
779	412900,29	2325911,76
703	412900,36	2325924,76
780	413118,31	2325358,71
781	413089,07	2325430,19

782	413081,94	2325445,29
783	413068,80	2325478,05
784	413056,00	2325506,84
785	413041,59	2325539,13
786	413024,89	2325565,93
787	413005,76	2325596,80
788	412991,61	2325624,45
789	412977,76	2325656,60
790	412965,32	2325685,69
791	412962,75	2325691,98
792	412942,95	2325726,60
793	412947,55	2325717,24
794	412961,17	2325683,95
795	412973,62	2325654,83
796	412987,54	2325622,53
797	413001,84	2325594,59
798	413021,06	2325563,56
799	413037,61	2325537,01
800	413051,89	2325505,01
801	413064,65	2325476,30
802	413077,81	2325443,49
803	413091,26	2325415,01
804	413107,42	2325381,76
780	413118,31	2325358,71
805	413196,93	2325170,38
806	413171,37	2325228,98
807	413149,68	2325282,00
808	413157,46	2325257,77
809	413168,37	2325225,11
810	413181,84	2325194,20
805	413196,93	2325170,38
811	412695,36	2324754,85
812	412720,94	2324757,99
813	412743,02	2324764,29
814	412776,18	2324772,50
815	412809,76	2324780,54
816	412843,80	2324786,59
817	412879,40	2324791,49
818	412912,25	2324797,03
819	412946,13	2324802,59
820	412979,91	2324807,01
821	413014,49	2324812,91
822	413036,62	2324819,48
823	413275,21	2324869,11
824	413284,40	2324871,33
825	413292,10	2324873,20
826	413340,94	2324888,52
827	413313,67	2324883,06
828	413283,34	2324875,70
829	413248,70	2324867,32
830	413215,57	2324858,66
831	413180,62	2324851,23
832	413146,45	2324844,14
833	413113,85	2324837,83

834	413080,17	2324830,15
835	413045,84	2324823,76
836	413014,33	2324817,45
837	412979,24	2324811,46
838	412945,47	2324807,04
839	412911,51	2324801,47
840	412878,72	2324795,94
841	412843,10	2324791,04
842	412808,84	2324784,95
843	412775,11	2324776,87
844	412741,86	2324768,64
845	412707,63	2324758,87
811	412695,36	2324754,85
846	411096,19	2324438,48
847	411100,59	2324439,39
848	411098,51	2324452,49
849	411094,07	2324451,81
846	411096,19	2324438,48
850	411013,59	2324794,68
851	411012,04	2324801,51
852	410982,51	2324795,74
853	410981,36	2324801,62
854	411046,14	2324814,28
855	411047,29	2324808,39
856	411017,94	2324802,66
857	411019,48	2324795,83
858	411055,50	2324802,86
859	411051,67	2324822,49
860	410973,15	2324807,15
861	410976,99	2324787,52
850	411013,59	2324794,68

Условный номер земельного участка 16:36:040402:ЗУ1 Площадь земельного участка – 1540 кв. м.		
номер точки	Координаты, м	
	X	Y
862	412983,36	2326306,33
863	412984,62	2326297,55
698	412986,16	2326301,27
701	412984,88	2326310,01
862	412983,36	2326306,33
767	412897,09	2325947,20
766	412903,80	2325953,25
746	412907,10	2325963,32
745	412900,56	2325957,78
767	412897,09	2325947,20
705	412896,06	2325908,87
704	412900,44	2325937,90
864	412900,47	2325943,09
765	412903,45	2325952,17
770	412899,62	2325946,24

769	412895,85	2325921,57
865	412895,79	2325911,55
705	412896,06	2325908,87
792	412942,95	2325726,60
791	412962,75	2325691,98
710	412956,39	2325707,50
709	412927,73	2325757,54
866	412933,73	2325745,34
792	412942,95	2325726,60
781	413089,07	2325430,19
780	413118,31	2325358,71
867	413119,82	2325355,51
868	413135,41	2325320,33
869	413146,08	2325293,23
807	413149,68	2325282,00
806	413171,37	2325228,98
805	413196,93	2325170,38
870	413199,10	2325166,96
720	413204,57	2325158,46
719	413192,98	2325185,03
871	413185,83	2325196,31
872	413172,58	2325226,73
716	413163,12	2325255,04
715	413105,24	2325396,55
873	413095,32	2325416,96
781	413089,07	2325430,19
826	413340,94	2324888,52
825	413292,10	2324873,20
874	413314,64	2324878,67
727	413346,63	2324885,06
726	413345,37	2324886,98
725	413343,93	2324889,12
826	413340,94	2324888,52
821	413014,49	2324812,91
875	413015,19	2324812,99
876	413046,70	2324819,34
877	413081,08	2324825,75
878	413114,77	2324833,42
879	413147,34	2324839,73
880	413181,55	2324846,82
881	413216,61	2324854,28
882	413249,80	2324862,96
823	413275,21	2324869,11
822	413036,62	2324819,48
821	413014,49	2324812,91
883	412665,13	2324745,31
884	412689,92	2324748,35
885	412708,95	2324754,57
812	412720,94	2324757,99
811	412695,36	2324754,85
886	412675,55	2324748,37

883	412665,13	2324745,31
887	412377,76	2324683,21
888	412381,00	2324679,24
889	412385,53	2324680,10
890	412382,31	2324684,07
887	412377,76	2324683,21
891	411097,11	2324432,66
892	411101,52	2324433,58
847	411100,59	2324439,39
846	411096,19	2324438,48
891	411097,11	2324432,66

Условный номер части земельного участка 16:36:000000:2200/чзу1 Площадь части земельного участка – 342 кв. м.		
номер точки	Координаты, м	
	X	Y
755	412954,10	2326230,02
893	412955,54	2326234,32
894	412971,70	2326264,22
895	412983,20	2326294,10
863	412984,62	2326297,55
862	412983,36	2326306,33
896	412979,01	2326295,76
897	412967,61	2326266,10
898	412951,40	2326236,12
756	412951,17	2326235,42
755	412954,10	2326230,02

Условный номер части земельного участка 16:36:040401:205/чзу1 Площадь части земельного участка – 1533 кв. м.		
номер точки	Координаты, м	
	X	Y
899	413123,91	2325357,38
900	413139,56	2325322,07
901	413150,32	2325294,74
712	413155,36	2325279,04
713	413119,48	2325366,77
899	413123,91	2325357,38
722	413349,29	2324890,87
721	413362,71	2324894,10
902	413350,11	2324920,77
903	413341,77	2324936,27
904	413325,33	2324966,59
905	413307,75	2324994,32
906	413290,88	2325023,48
907	413273,49	2325054,17
908	413255,54	2325083,21
909	413238,53	2325111,49
910	413221,86	2325139,90
911	413202,89	2325169,39
718	413199,64	2325174,52

717	413211,02	2325148,44
912	413218,03	2325137,54
913	413234,66	2325109,19
914	413251,70	2325080,87
915	413269,62	2325051,87
916	413286,98	2325021,25
917	413303,90	2324991,98
918	413321,45	2324964,31
919	413337,81	2324934,13
920	413346,09	2324918,74
921	413354,45	2324901,05
722	413349,29	2324890,87

Условный номер части земельного участка 16:36:040402:1138/чзу1 Площадь части земельного участка – 1357 кв. м.		
номер точки	Координаты, м	
	X	Y
889	412385,53	2324680,10
922	412403,70	2324683,56
923	412437,40	2324691,08
924	412471,67	2324698,01
925	412506,12	2324704,26
926	412541,91	2324709,73
927	412576,40	2324715,00
928	412609,92	2324723,94
929	412642,79	2324734,05
930	412676,88	2324744,08
884	412689,92	2324748,35
883	412665,13	2324745,31
931	412641,49	2324738,36
932	412608,68	2324728,27
933	412575,48	2324719,41
934	412541,23	2324714,18
935	412505,37	2324708,69
936	412470,82	2324702,43
937	412436,46	2324695,48
938	412402,79	2324687,97
890	412382,31	2324684,07
889	412385,53	2324680,10

Условный номер части земельного участка 16:36:040402:1139/чзу1 Площадь части земельного участка – 6671 кв. м.		
номер точки	Координаты, м	
	X	Y
939	411111,80	2324352,62
940	411108,95	2324386,73
941	411102,85	2324425,15
942	411124,11	2324428,82
943	411159,97	2324435,37
944	411193,62	2324440,78
945	411207,88	2324437,11
946	411229,11	2324441,91
947	411246,47	2324445,64
948	411280,84	2324452,91

949	411313,91	2324461,71
950	411350,45	2324468,06
951	411382,87	2324477,33
952	411416,85	2324484,23
953	411449,14	2324490,73
954	411482,59	2324496,38
955	411516,38	2324502,26
956	411551,01	2324508,44
957	411585,68	2324517,60
958	411618,63	2324524,38
959	411653,62	2324531,86
960	411687,83	2324538,28
961	411721,55	2324544,59
962	411752,86	2324550,80
963	411786,64	2324560,70
964	411817,41	2324567,90
965	411850,64	2324575,33
966	411884,15	2324581,42
967	411919,34	2324587,41
968	411951,83	2324594,38
969	411989,27	2324600,49
970	412023,76	2324605,22
971	412058,91	2324609,81
972	412093,17	2324615,50
973	412127,12	2324623,59
974	412162,16	2324629,74
975	412197,24	2324639,54
976	412229,86	2324647,66
977	412264,10	2324655,54
978	412299,32	2324662,66
979	412335,23	2324670,47
980	412368,78	2324676,92
888	412381,00	2324679,24
887	412377,76	2324683,21
981	412367,94	2324681,34
982	412334,33	2324674,88
983	412298,40	2324667,06
984	412263,15	2324659,93
985	412228,81	2324652,04
986	412196,10	2324643,89
987	412160,87	2324634,05
988	412125,68	2324627,99
989	412092,60	2324619,96
990	412058,25	2324614,26
991	412023,17	2324609,68
992	411988,60	2324604,94
993	411950,99	2324598,81
994	411918,49	2324591,83
995	411883,37	2324585,85
996	411849,75	2324579,74
997	411816,41	2324572,29
998	411785,49	2324565,06
999	411751,79	2324555,17
1000	411720,70	2324549,01
1001	411687,00	2324542,70
1002	411652,74	2324536,27

1003	411617,71	2324528,78
1004	411584,65	2324521,98
1005	411550,04	2324512,83
1006	411515,60	2324506,69
1007	411481,82	2324500,82
1008	411448,32	2324495,15
1009	411415,96	2324488,64
1010	411381,80	2324481,70
1011	411349,44	2324472,46
1012	411312,95	2324466,11
1013	411279,80	2324457,29
1014	411245,54	2324450,04
1015	411228,14	2324446,31
1016	411207,95	2324441,74
1017	411193,83	2324445,37
1018	411159,21	2324439,80
1019	411123,32	2324433,25
1020	411102,15	2324429,59
892	411101,52	2324433,58
891	411097,11	2324432,66
1021	411104,48	2324386,19
1022	411109,81	2324322,35
1023	411114,29	2324322,73
1024	411124,26	2324323,56
1025	411121,76	2324353,45
939	411111,80	2324352,62

Условный номер части земельного участка 16:36:130701:307/чзу1 Площадь части земельного участка – 86 кв. м.		
номер точки	Координаты, м	
	X	Y
1072	406734,32	2323797,32
1073	406722,62	2323810,46
1074	406722,28	2323809,40
1075	406721,77	2323808,18
1076	406721,16	2323807,02
1077	406720,45	2323805,91
1078	406719,60	2323804,83
1079	406724,42	2323797,91
1080	406733,57	2323797,01
1072	406734,32	2323797,32

Условный номер земельного участка 16:36:130701:3У1 Площадь земельного участка – 1611 кв. м.		
номер точки	Координаты, м	
	X	Y
1079	406724,42	2323797,91
1078	406719,60	2323804,83
1081	406718,74	2323803,91
1082	406717,77	2323803,03
1083	406716,72	2323802,23
1084	406715,60	2323801,54
1085	406714,43	2323800,94
1086	406713,21	2323800,45

1087	406711,95	2323800,06
1088	406710,67	2323799,79
1089	406706,73	2323799,66
1079	406724,42	2323797,91
1090	406723,54	2323827,03
1091	406589,44	2324010,58
1092	406555,39	2324048,37
1093	406516,09	2324114,20
1094	406511,62	2324112,78
1095	406512,29	2324111,79
1096	406551,53	2324046,06
1097	406585,94	2324007,74
1098	406606,49	2323979,61
1099	406616,28	2323967,48
1100	406648,78	2323923,98
1101	406670,02	2323895,48
1102	406673,52	2323890,98
1103	406688,02	2323872,23
1104	406697,52	2323859,23
1105	406710,77	2323839,73
1106	406712,11	2323835,04
1107	406719,75	2323824,59
1108	406721,20	2323822,09
1109	406721,80	2323820,92
1110	406722,31	2323819,71
1111	406722,70	2323818,45
1112	406722,98	2323817,17
1113	406723,15	2323815,86
1114	406723,21	2323814,55
1115	406723,15	2323813,24
1116	406722,97	2323811,93
1073	406722,62	2323810,46
1072	406734,32	2323797,32
1117	406751,64	2323804,57
1118	406747,97	2323803,55
1119	406746,70	2323803,43
1120	406745,43	2323803,41
1121	406744,16	2323803,50
1122	406742,90	2323803,70
1123	406741,66	2323804,00
1124	406740,46	2323804,41
1125	406739,29	2323804,91
1126	406738,17	2323805,52
1127	406737,10	2323806,22
1128	406736,10	2323807,00
1129	406735,17	2323807,87
1130	406734,31	2323808,81
1131	406733,54	2323809,83
1132	406732,86	2323810,90
1090	406723,54	2323827,03

Условный номер части земельного участка 16:36:130701:3578/чзу1	
Площадь части земельного участка – 279 кв. м.	
номер точки	Координаты, м

	X	Y
1099	406616,28	2323967,48
1098	406606,49	2323979,61
1133	406606,42	2323979,54
1106	406712,11	2323835,04
1105	406710,77	2323839,73
1104	406697,52	2323859,23
1103	406688,02	2323872,23
1102	406673,52	2323890,98
1101	406670,02	2323895,48
1100	406648,78	2323923,98
1099	406616,28	2323967,48

Условный номер части земельного участка 16:36:130701:275/чзу1 Площадь части земельного участка – 33 кв. м.		
номер точки	Координаты, м	
	X	Y
1134	406506,96	2324117,92
1135	406507,68	2324116,85
1136	406508,57	2324115,87
1137	406510,09	2324115,05
1094	406511,62	2324112,78
1093	406516,09	2324114,20
1138	406512,41	2324119,67
1139	406511,42	2324119,35
1140	406507,66	2324118,15
1134	406506,96	2324117,92

Условный номер части земельного участка 16:36:000000:509/чзу1 Площадь части земельного участка – 77 кв. м.		
номер точки	Координаты, м	
	X	Y
1141	406503,86	2324130,64
1142	406502,53	2324132,26
1143	406493,38	2324139,54
1140	406507,66	2324118,15
1139	406511,42	2324119,35
1141	406503,86	2324130,64

Условный номер части земельного участка 16:36:130701:4029/чзу1 Площадь части земельного участка – 3028 кв. м.		
номер точки	Координаты, м	
	X	Y
1140	406507,66	2324118,15
1143	406493,38	2324139,54
1144	406486,49	2324145,02
1145	406483,62	2324141,55
1146	406499,36	2324129,03
1147	406500,25	2324127,95
1134	406506,96	2324117,92
1140	406507,66	2324118,15
1148	406475,06	2324148,33
1149	406478,18	2324151,63

1150	406467,00	2324159,58
1151	406459,20	2324164,15
1152	406452,26	2324171,90
1153	406451,98	2324172,01
1154	406452,03	2324165,34
1155	406456,33	2324160,62
1156	406464,55	2324155,80
1148	406475,06	2324148,33
1157	406449,33	2324168,22
1158	406451,58	2324172,17
1159	406424,59	2324182,82
1160	406397,54	2324188,25
1161	406363,39	2324192,69
1162	406327,17	2324195,72
1163	406294,08	2324198,39
1164	406260,65	2324200,77
1165	406220,62	2324203,26
1166	406186,69	2324204,68
1167	406169,86	2324206,05
1168	406170,06	2324216,65
1169	406165,56	2324216,92
1170	406165,28	2324201,91
1171	406186,41	2324200,19
1172	406220,38	2324198,76
1173	406260,35	2324196,28
1174	406293,74	2324193,91
1175	406326,80	2324191,23
1176	406362,92	2324188,21
1177	406396,81	2324183,80
1178	406423,31	2324178,49
1157	406449,33	2324168,22
1179	406142,85	2324333,80
1180	406154,15	2324306,00
1181	406163,41	2324309,77
1182	406152,12	2324337,56
1179	406142,85	2324333,80
1183	406101,39	2324419,94
1184	406097,57	2324429,34
1185	406069,52	2324485,62
1186	406074,89	2324488,30
1187	406103,04	2324431,81
1188	406106,77	2324422,62
1189	406113,71	2324426,08
1190	406078,04	2324497,68
1191	406060,14	2324488,76
1192	406095,81	2324417,16
1183	406101,39	2324419,94

Условный номер части земельного участка 16:36:130701:4028/чзу I		
Площадь части земельного участка – 58 кв. м.		
номер точки	Координаты, м	
	X	Y

1144	406486,49	2324145,02
1149	406478,18	2324151,63
1148	406475,06	2324148,33
1193	406475,40	2324148,09
1145	406483,62	2324141,55
1144	406486,49	2324145,02
1153	406451,98	2324172,01
1158	406451,58	2324172,17
1157	406449,33	2324168,22
1194	406449,67	2324168,08
1154	406452,03	2324165,34
1153	406451,98	2324172,01

Условный номер части земельного участка 16:36:140601:831/чзу2 Площадь части земельного участка – 1769 кв. м.		
номер точки	Координаты, м	
	X	Y
1271	401139,56	2325155,79
1270	401140,15	2325159,96
1269	401114,53	2325163,82
1268	401082,77	2325168,61
1267	401048,32	2325173,16
1266	401036,20	2325175,13
1281	401005,70	2325180,12
1282	401005,45	2325175,60
1283	401035,47	2325170,69
1284	401047,66	2325168,70
1285	401082,14	2325164,15
1286	401113,88	2325159,37
1271	401139,56	2325155,79
1258	401180,25	2325458,03
1257	401181,31	2325464,95
1256	401151,66	2325469,53
1255	401152,57	2325475,46
1254	401217,80	2325465,39
1253	401216,88	2325459,46
1252	401187,24	2325464,04
1251	401186,18	2325457,12
1287	401222,73	2325451,48
1288	401225,78	2325471,24
1289	401146,72	2325483,44
1290	401143,67	2325463,68
1258	401180,25	2325458,03

Условный номер части земельного участка 16:36:000000:224/чзу1 Площадь части земельного участка – 2680 кв. м.		
номер точки	Координаты, м	
	X	Y
1282	401005,45	2325175,60
1281	401005,70	2325180,12
1291	400972,76	2325185,50
1292	400972,95	2325188,43

1293	400976,89	2325223,49
1294	400979,16	2325250,79
1295	400980,75	2325283,59
1296	400990,72	2325282,73
1297	400993,30	2325312,62
1298	400983,33	2325313,48
1299	400983,69	2325317,58
1300	400985,64	2325351,19
1301	400988,31	2325385,58
1302	400988,76	2325418,53
1303	400989,35	2325453,15
1304	400989,86	2325485,06
1305	400989,91	2325487,29
1306	400986,99	2325479,31
1307	400985,17	2325472,96
1308	400984,85	2325453,22
1309	400984,26	2325418,60
1310	400983,81	2325385,79
1311	400981,15	2325351,49
1312	400979,20	2325317,91
1313	400976,27	2325284,05
1314	400974,67	2325251,08
1315	400972,41	2325223,93
1316	400967,68	2325181,77
1282	401005,45	2325175,60
1317	400991,83	2325542,99
1318	400992,13	2325549,11
1319	400993,68	2325583,00
1320	400992,56	2325615,64
1321	400992,71	2325627,39
1322	400988,21	2325627,80
1323	400988,06	2325615,59
1324	400989,18	2325583,02
1325	400987,64	2325549,32
1326	400987,42	2325544,79
1317	400991,83	2325542,99
1327	400915,09	2325729,57
1328	400899,67	2325748,19
1329	400898,42	2325749,23
1330	400875,47	2325772,02
1331	400849,79	2325793,26
1332	400835,47	2325819,63
1333	400835,34	2325822,36
1334	400834,94	2325822,98
1335	400833,19	2325819,73
1336	400831,77	2325817,08
1337	400846,25	2325790,35
1338	400872,45	2325768,68
1339	400895,39	2325745,90
1327	400915,09	2325729,57
1340	400830,31	2325830,09
1341	400830,33	2325827,12
1342	400831,19	2325828,73

1340	400830,31	2325830,09
------	-----------	------------

Условный номер части земельного участка 16:36:000000:1754/чзу1 Площадь части земельного участка – 167 кв. м.		
номер точки	Координаты, м	
	X	Y
1307	400985,17	2325472,96
1306	400986,99	2325479,31
1305	400989,91	2325487,29
1343	400990,57	2325515,10
1344	400985,79	2325503,48
1345	400985,36	2325485,15
1307	400985,17	2325472,96
1346	400991,43	2325534,53
1317	400991,83	2325542,99
1326	400987,42	2325544,79
1347	400987,01	2325536,35
1346	400991,43	2325534,53

Условный номер части земельного участка 16:36:140601:47/чзу1 Площадь части земельного участка – 118 кв. м.		
номер точки	Координаты, м	
	X	Y
1343	400990,57	2325515,10
1348	400990,64	2325518,21
1346	400991,43	2325534,53
1347	400987,01	2325536,35
1349	400986,14	2325518,37
1344	400985,79	2325503,48
1343	400990,57	2325515,10

Условный номер части земельного участка 16:36:140601:821/чзу1 Площадь части земельного участка – 520 кв. м.		
номер точки	Координаты, м	
	X	Y
1350	400952,76	2325723,30
1351	400948,78	2325719,32
1352	400955,01	2325718,43
1353	400975,23	2325712,39
1354	400984,73	2325681,06
1355	400988,48	2325649,42
1322	400988,21	2325627,80
1321	400992,71	2325627,39
1356	400992,98	2325649,66
1357	400989,15	2325681,98
1358	400978,83	2325716,00
1359	400955,98	2325722,84
1350	400952,76	2325723,30

Условный номер части земельного участка 16:36:000000:496/чзу1 Площадь части земельного участка – 32 кв. м.		
номер точки	Координаты, м	

	X	Y
1360	400947,66	2325724,03
1361	400934,43	2325725,92
1362	400936,94	2325723,98
1363	400943,54	2325720,07
1364	400943,75	2325720,04
1360	400947,66	2325724,03

Условный номер земельного участка 16:36:140601:3У1 Площадь земельного участка – 43 кв. м.		
номер точки	Координаты, м	
	X	Y
1351	400948,78	2325719,32
1350	400952,76	2325723,30
1360	400947,66	2325724,03
1364	400943,75	2325720,04
1351	400948,78	2325719,32
1363	400943,54	2325720,07
1362	400936,94	2325723,98
1361	400934,43	2325725,92
1365	400931,96	2325726,27
1366	400936,52	2325721,07
1363	400943,54	2325720,07

Условный номер части земельного участка 16:36:140601:196/чзу1 Площадь части земельного участка – 163 кв. м.		
номер точки	Координаты, м	
	X	Y
1366	400936,52	2325721,07
1365	400931,96	2325726,27
1367	400924,91	2325727,28
1328	400899,67	2325748,19
1327	400915,09	2325729,57
1368	400923,01	2325723,00
1366	400936,52	2325721,07
1369	400830,30	2325832,00
1370	400835,17	2325826,11
1371	400834,94	2325830,97
1372	400831,53	2325834,53
1373	400830,28	2325834,47
1369	400830,30	2325832,00

Условный номер земельного участка 16:36:140602:3У1 Площадь земельного участка – 44 кв. м.		
номер точки	Координаты, м	
	X	Y
1333	400835,34	2325822,36
1370	400835,17	2325826,11
1369	400830,30	2325832,00
1340	400830,31	2325830,09
1342	400831,19	2325828,73
1341	400830,33	2325827,12

1374	400830,38	2325819,64
1336	400831,77	2325817,08
1335	400833,19	2325819,73
1334	400834,94	2325822,98
1333	400835,34	2325822,36

Условный номер части земельного участка 16:36:000000:224/чзз3 Площадь части земельного участка – 2273 кв. м.		
номер точки	Координаты, м	
	X	Y
1460	397115,85	2327119,98
1461	397097,07	2327042,92
1406	397103,50	2327041,32
1405	397106,26	2327051,03
1404	397121,16	2327112,18
1403	397126,99	2327110,76
1402	397112,06	2327049,50
1401	397109,33	2327039,88
1462	397116,49	2327038,10
1463	397134,19	2327110,76
1460	397115,85	2327119,98
1408	397076,84	2326947,20
1407	397085,01	2326976,07
1464	397075,30	2326978,79
1465	397067,21	2326949,90
1408	397076,84	2326947,20
1466	396944,83	2326840,02
1467	396942,89	2326835,91
1415	397020,96	2326811,30
1414	397022,71	2326815,47
1466	396944,83	2326840,02
1441	396947,50	2326761,68
1429	396948,25	2326763,45
1428	396927,25	2326773,30
1427	396901,87	2326784,60
1443	396900,61	2326781,64
1442	396925,12	2326771,17
1441	396947,50	2326761,68
1468	396906,37	2326895,63
1469	396908,56	2326899,69
1470	396894,02	2326912,34
1471	396878,68	2326919,88
1472	396877,55	2326920,50
1473	396876,48	2326921,21
1474	396875,48	2326922,00
1475	396874,55	2326922,89
1476	396873,69	2326923,84
1477	396872,92	2326924,87
1478	396872,24	2326925,96
1479	396871,66	2326927,10
1480	396871,17	2326928,29

1481	396870,79	2326929,51
1482	396870,52	2326930,77
1483	396870,35	2326932,04
1484	396870,30	2326933,32
1485	396870,35	2326934,60
1486	396870,51	2326935,88
1487	396870,78	2326937,13
1488	396871,16	2326938,36
1489	396872,90	2326941,78
1490	396867,22	2326933,44
1491	396858,45	2326914,40
1492	396856,09	2326906,73
1493	396857,67	2326910,17
1494	396858,40	2326911,24
1495	396859,23	2326912,24
1496	396860,13	2326913,16
1497	396861,12	2326914,01
1498	396862,17	2326914,77
1499	396863,28	2326915,43
1500	396864,45	2326916,00
1501	396865,66	2326916,46
1502	396866,91	2326916,81
1503	396868,18	2326917,06
1504	396869,47	2326917,20
1505	396870,77	2326917,22
1506	396872,06	2326917,13
1507	396873,34	2326916,93
1508	396874,60	2326916,63
1509	396875,83	2326916,21
1510	396877,01	2326915,69
1511	396891,51	2326908,56
1468	396906,37	2326895,63

Условный номер части земельного участка 16:36:140602:665/чзу1 Площадь части земельного участка – 280 кв. м.		
номер точки	Координаты, м	
	X	Y
1467	396942,89	2326835,91
1466	396944,83	2326840,02
1512	396944,27	2326840,20
1513	396941,06	2326856,33
1514	396925,45	2326885,00
1515	396916,31	2326892,95
1516	396914,14	2326888,86
1517	396921,88	2326882,13
1518	396936,78	2326854,78
1519	396940,37	2326836,71
1467	396942,89	2326835,91

Условный номер части земельного участка 16:36:140603:24/чзу2 Площадь части земельного участка – 46 кв. м.		
номер точки	Координаты, м	
	X	Y
1516	396914,14	2326888,86

1515	396916,31	2326892,95
1469	396908,56	2326899,69
1468	396906,37	2326895,63
1516	396914,14	2326888,86

Условный номер земельного участка 16:36:140602:3У2 Площадь земельного участка – 16 кв. м.		
номер точки	Координаты, м	
	X	Y
1490	396867,22	2326933,44
1520	396861,90	2326925,62
1491	396858,45	2326914,40
1490	396867,22	2326933,44

Условный номер земельного участка 16:07:040005:1326:3У2 Площадь земельного участка – 126 кв. м.		
номер точки	Координаты, м	
	X	Y
56	392386,32	2327783,22
22	392387,92	2327786,26
21	392375,79	2327783,83
20	392355,99	2327780,12
19	392346,29	2327778,50
18	392334,45	2327776,37
57	392334,96	2327774,09
56	392386,32	2327783,22
58	392357,87	2327779,22
59	392357,87	2327780,22
60	392358,87	2327780,22
61	392358,87	2327779,22
58	392357,87	2327779,22

Условный номер части земельного участка 16:07:000000:1216/чзу2 Площадь части земельного участка – 2 кв. м.		
номер точки	Координаты, м	
	X	Y
61	392358,87	2327779,22
60	392358,87	2327780,22
59	392357,87	2327780,22
58	392357,87	2327779,22
61	392358,87	2327779,22
62	392086,23	2327178,73
63	392085,23	2327178,34
64	392085,23	2327177,84
65	392086,23	2327177,84
62	392086,23	2327178,73

Условный номер земельного участка 16:07:000000:4582:3У2 Площадь земельного участка – 3194 кв. м.		
номер точки	Координаты, м	
	X	Y

66	392249,93	2327479,12
67	392253,64	2327486,09
68	392253,61	2327486,36
69	392276,82	2327532,17
70	392278,18	2327531,31
71	392278,47	2327531,84
72	392280,33	2327535,27
73	392278,87	2327536,20
74	392281,47	2327541,35
75	392329,61	2327630,15
76	392375,18	2327713,33
40	392417,64	2327791,03
39	392399,48	2327788,57
22	392387,92	2327786,26
56	392386,32	2327783,22
77	392410,61	2327787,54
78	392371,24	2327715,49
79	392325,66	2327632,30
80	392277,49	2327543,44
81	392248,98	2327487,18
66	392249,93	2327479,12
82	392324,22	2327482,98
83	392335,25	2327500,31
84	392328,40	2327504,81
85	392326,82	2327505,68
86	392285,41	2327532,04
87	392283,74	2327528,97
88	392292,52	2327524,18
89	392327,64	2327505,03
90	392317,58	2327486,60
82	392324,22	2327482,98
91	392254,88	2327475,62
92	392245,79	2327458,52
93	392247,26	2327458,98
94	392255,24	2327472,52
91	392254,88	2327475,62
95	392208,81	2327401,73
96	392213,02	2327409,65
97	392212,91	2327412,61
98	392235,84	2327455,41
99	392237,64	2327455,97
100	392240,64	2327461,63
101	392232,74	2327459,16
102	392208,37	2327413,66
95	392208,81	2327401,73
103	392109,05	2327201,20
104	392114,32	2327201,66
105	392176,08	2327312,42
106	392214,08	2327381,10
107	392213,46	2327397,69
108	392209,25	2327389,76
109	392209,53	2327382,19

110	392172,15	2327314,61
111	392110,00	2327203,00
103	392109,05	2327201,20

Условный номер части земельного участка 16:07:040005:175/чзу2 Площадь части земельного участка – 27 кв. м.		
номер точки	Координаты, м	
	X	Y
72	392280,33	2327535,27
71	392278,47	2327531,84
70	392278,18	2327531,31
112	392283,25	2327528,08
87	392283,74	2327528,97
86	392285,41	2327532,04
72	392280,33	2327535,27

Условный номер части земельного участка 16:07:040005:176/чзу1 Площадь части земельного участка – 208 кв. м.		
номер точки	Координаты, м	
	X	Y
82	392324,22	2327482,98
90	392317,58	2327486,60
89	392327,64	2327505,03
88	392292,52	2327524,18
87	392283,74	2327528,97
112	392283,25	2327528,08
113	392324,40	2327501,89
114	392313,39	2327484,59
115	392321,83	2327479,22
82	392324,22	2327482,98

Условный номер части земельного участка 16:07:040005:177/чзу1 Площадь части земельного участка – 223 кв. м.		
номер точки	Координаты, м	
	X	Y
99	392237,64	2327455,97
92	392245,79	2327458,52
91	392254,88	2327475,62
67	392253,64	2327486,09
66	392249,93	2327479,12
116	392250,60	2327473,49
117	392244,26	2327462,76
100	392240,64	2327461,63
99	392237,64	2327455,97
108	392209,25	2327389,76
107	392213,46	2327397,69
96	392213,02	2327409,65
95	392208,81	2327401,73
108	392209,25	2327389,76
118	392097,59	2327179,63
103	392109,05	2327201,20
111	392110,00	2327203,00

119	392108,94	2327201,32
120	392100,93	2327186,90
121	392091,63	2327181,29
122	392088,09	2327174,62
123	392091,42	2327175,91
118	392097,59	2327179,63

Условный номер земельного участка 16:07:000000:4581:3У1 Площадь земельного участка – 229 кв. м.		
номер точки	Координаты, м	
	X	Y
118	392097,59	2327179,63
124	392104,28	2327183,66
104	392114,32	2327201,66
103	392109,05	2327201,20
118	392097,59	2327179,63
122	392088,09	2327174,62
121	392091,63	2327181,29
125	392089,44	2327179,97
62	392086,23	2327178,73
65	392086,23	2327177,84
64	392085,23	2327177,84
63	392085,23	2327178,34
126	392078,87	2327175,88
127	392077,90	2327175,51
128	392076,68	2327175,10
129	392075,44	2327174,79
130	392074,17	2327174,59
131	392072,88	2327174,50
132	392071,60	2327174,53
133	392070,32	2327174,66
134	392069,06	2327174,90
135	392067,82	2327175,25
136	392066,62	2327175,70
137	392065,94	2327176,02
138	392064,77	2327173,81
139	392067,53	2327166,67
122	392088,09	2327174,62

Условный номер земельного участка 16:07:040005:3У2 Площадь земельного участка – 125 кв. м.		
номер точки	Координаты, м	
	X	Y
138	392064,77	2327173,81
137	392065,94	2327176,02
140	392065,46	2327176,25
141	392064,35	2327176,90
142	392063,32	2327177,57
138	392064,77	2327173,81
143	391078,39	2327116,00
144	391020,95	2327111,61
145	391032,46	2327110,57
146	391067,46	2327114,36
143	391078,39	2327116,00

147	390877,30	2327103,90
148	390846,94	2327102,39
149	390865,41	2327099,49
147	390877,30	2327103,90

Условный номер части земельного участка 16:07:040005:181/чзу1 Площадь части земельного участка – 1079 кв. м.		
номер точки	Координаты, м	
	X	Y
150	391572,75	2327161,00
151	391551,41	2327159,33
152	391580,03	2327155,48
153	391581,87	2327157,51
154	391589,64	2327158,73
150	391572,75	2327161,00
155	391311,29	2327140,47
156	391285,36	2327138,43
157	391278,11	2327136,56
158	391263,47	2327136,71
159	391221,81	2327133,44
160	391242,82	2327132,42
161	391278,66	2327132,06
155	391311,29	2327140,47
144	391020,95	2327111,61
143	391078,39	2327116,00
162	391102,61	2327119,65
163	391140,72	2327126,32
164	391147,93	2327127,63
165	391117,73	2327125,26
166	391100,88	2327123,94
167	391066,89	2327118,82
168	391032,42	2327115,09
169	391011,82	2327116,94
170	390999,70	2327115,99
171	390982,24	2327115,12
172	390999,44	2327113,54
144	391020,95	2327111,61
148	390846,94	2327102,39
147	390877,30	2327103,90
173	390896,00	2327110,83
174	390881,04	2327110,09
175	390864,95	2327104,12
176	390839,93	2327108,04
177	390825,87	2327107,35
178	390832,03	2327104,73
148	390846,94	2327102,39

Условный номер земельного участка 16:07:000000:4586:ЗУ1 Площадь земельного участка – 2311 кв. м.		
номер точки	Координаты, м	
	X	Y
156	391285,36	2327138,43
155	391311,29	2327140,47

179	391312,90	2327140,88
180	391345,46	2327148,34
181	391379,66	2327148,60
182	391412,78	2327155,60
183	391445,78	2327156,98
184	391478,39	2327155,62
185	391512,56	2327161,59
186	391517,35	2327161,89
187	391546,34	2327160,01
151	391551,41	2327159,33
150	391572,75	2327161,00
188	391546,78	2327164,50
189	391513,40	2327166,46
190	391478,09	2327160,13
191	391446,20	2327161,47
192	391411,95	2327160,70
193	391378,76	2327153,10
194	391344,93	2327152,84
195	391311,83	2327145,25
156	391285,36	2327138,43
166	391100,88	2327123,94
164	391147,93	2327127,63
196	391172,55	2327132,12
197	391207,69	2327134,12
159	391221,81	2327133,44
158	391263,47	2327136,71
198	391242,95	2327136,92
199	391207,67	2327138,63
200	391172,01	2327136,60
201	391139,92	2327130,75
166	391100,88	2327123,94
174	390881,04	2327110,09
173	390896,00	2327110,83
202	390897,64	2327111,44
203	390931,95	2327115,56
204	390964,86	2327116,72
171	390982,24	2327115,12
170	390999,70	2327115,99
169	391011,82	2327116,94
205	390999,84	2327118,02
206	390964,99	2327121,22
207	390931,60	2327120,05
208	390896,57	2327115,85
174	390881,04	2327110,09
177	390825,87	2327107,35
176	390839,93	2327108,04
209	390833,27	2327109,09
210	390818,07	2327115,55
211	390818,10	2327115,23
212	390818,50	2327110,48
177	390825,87	2327107,35

Условный номер земельного участка 16:07:050001:ЗУ1 Площадь земельного участка – 89 кв. м.
--

номер точки	Координаты, м	
	X	Y
213	390802,89	2327122,01
214	390802,95	2327117,08
212	390818,50	2327110,48
211	390818,10	2327115,23
210	390818,07	2327115,55
215	390803,01	2327121,95
213	390802,89	2327122,01
216	390742,61	2327151,86
217	390743,11	2327154,22
218	390737,13	2327156,43
219	390732,25	2327158,39
216	390742,61	2327151,86

Условный номер части земельного участка 16:07:000000:2141/чзу1 Площадь части земельного участка – 172 кв. м.		
номер точки	Координаты, м	
	X	Y
214	390802,95	2327117,08
213	390802,89	2327122,01
220	390774,65	2327137,54
221	390764,58	2327138,30
222	390771,00	2327134,41
223	390801,04	2327117,89
214	390802,95	2327117,08

Условный номер части земельного участка 16:07:050001:5/чзу1 Площадь части земельного участка – 129 кв. м.		
номер точки	Координаты, м	
	X	Y
217	390743,11	2327154,22
216	390742,61	2327151,86
224	390752,34	2327145,73
221	390764,58	2327138,30
220	390774,65	2327137,54
225	390773,25	2327138,31
226	390757,09	2327148,12
227	390757,17	2327149,01
217	390743,11	2327154,22

Условный номер земельного участка 16:07:050002:ЗУ1 Площадь земельного участка – 9 кв. м.		
номер точки	Координаты, м	
	X	Y
263	388184,21	2327543,27
264	388184,21	2327538,75
265	388186,36	2327538,57
266	388186,03	2327540,86
267	388186,01	2327543,12
263	388184,21	2327543,27

Условный номер части земельного участка 16:07:050002:2251/чзу2 Площадь части земельного участка – 909 кв. м.		
--	--	--

номер точки	Координаты, м	
	X	Y
264	388184,21	2327538,75
263	388184,21	2327543,27
268	388161,37	2327545,22
269	388126,03	2327548,55
270	388100,97	2327538,07
271	388095,67	2327532,84
272	388061,99	2327500,65
273	388043,37	2327492,61
274	388038,68	2327491,58
275	388015,05	2327490,47
242	388002,51	2327490,53
241	388002,48	2327486,03
276	388015,15	2327485,97
277	388039,27	2327487,10
278	388044,76	2327488,31
279	388064,52	2327496,83
280	388098,80	2327529,61
281	388103,51	2327534,25
282	388126,73	2327543,96
283	388160,97	2327540,74
264	388184,21	2327538,75
284	388007,43	2327547,30
247	388004,03	2327544,39
246	388007,52	2327544,48
284	388007,43	2327547,30

Условный номер части земельного участка 16:07:050002:2264/чзу2 Площадь части земельного участка – 690 кв. м.		
номер точки	Координаты, м	
	X	Y
262	388003,03	2327544,37
247	388004,03	2327544,39
284	388007,43	2327547,30
285	388005,61	2327604,67
286	388002,95	2327632,24
287	388006,10	2327632,59
288	388002,85	2327662,41
289	387992,91	2327661,33
290	387996,16	2327631,50
291	387998,47	2327631,76
292	388001,12	2327604,38
262	388003,03	2327544,37

Условный номер земельного участка 16:07:050005:3У2 Площадь земельного участка – 1090 кв. м.		
номер точки	Координаты, м	
	X	Y
309	384895,27	2327010,58
310	384890,74	2327008,35
311	384891,96	2327007,72
312	384914,20	2326982,70
313	384928,79	2326978,41
314	384930,26	2326972,32

315	384923,39	2326969,26
316	384921,19	2326974,55
317	384914,31	2326971,06
293	384913,07	2326971,93
308	384912,25	2326966,05
307	384899,56	2326967,82
306	384896,71	2326962,97
305	384881,37	2326955,85
318	384884,52	2326948,21
319	384925,12	2326965,11
320	384934,14	2326969,12
321	384934,26	2326972,81
322	384931,96	2326980,02
323	384917,13	2326987,41
309	384895,27	2327010,58
298	384878,74	2326962,04
297	384884,35	2326964,36
296	384883,42	2326965,91
295	384897,35	2326974,19
294	384912,96	2326972,01
324	384901,87	2326979,79
325	384878,26	2326963,19
298	384878,74	2326962,04
300	384854,23	2326951,93
299	384863,47	2326955,74
326	384852,03	2326983,47
327	384842,79	2326979,66
300	384854,23	2326951,93

Условный номер части земельного участка 16:07:050005:746/чзу1 Площадь части земельного участка – 36 кв. м.		
номер точки	Координаты, м	
	X	Y
310	384890,74	2327008,35
309	384895,27	2327010,58
328	384893,80	2327012,14
329	384890,61	2327014,64
330	384886,20	2327012,82
331	384883,96	2327011,90
332	384884,55	2327011,58
310	384890,74	2327008,35

Условный номер части земельного участка 16:07:000000:7970/чзу1 Площадь части земельного участка – 1175 кв. м.		
номер точки	Координаты, м	
	X	Y
333	384677,71	2326954,93
334	384701,29	2326959,47
335	384712,44	2326962,23
336	384718,45	2326966,77
337	384724,37	2326971,90
338	384744,74	2326977,19
339	384746,35	2326970,58
340	384761,53	2326974,27
341	384770,69	2326976,90

342	384806,00	2326987,17
343	384840,70	2326997,97
344	384878,40	2327014,92
331	384883,96	2327011,90
330	384886,20	2327012,82
329	384890,61	2327014,64
345	384888,96	2327015,93
346	384878,57	2327020,02
347	384839,10	2327002,19
348	384804,70	2326991,48
349	384769,44	2326981,23
350	384760,37	2326978,62
351	384749,66	2326976,01
352	384741,23	2327010,66
353	384736,89	2327009,48
354	384743,68	2326981,57
355	384722,22	2326975,99
356	384715,62	2326970,27
357	384710,46	2326966,38
358	384700,33	2326963,87
359	384674,22	2326958,84
333	384677,71	2326954,93

Условный номер части земельного участка 16:07:050005:748/чзу1 Площадь части земельного участка – 27 кв. м.		
номер точки	Координаты, м	
	X	Y
353	384736,89	2327009,48
352	384741,23	2327010,66
360	384739,78	2327016,59
361	384735,45	2327015,39
353	384736,89	2327009,48

Условный номер части земельного участка 16:07:050005:754/чзу2 Площадь части земельного участка – 37 кв. м.		
номер точки	Координаты, м	
	X	Y
361	384735,45	2327015,39
360	384739,78	2327016,59
362	384736,53	2327029,96
363	384736,91	2327022,50
364	384734,31	2327020,05
361	384735,45	2327015,39
365	384735,60	2327033,79
366	384734,31	2327039,08
367	384733,15	2327038,55
368	384735,00	2327033,57
365	384735,60	2327033,79

Условный номер части земельного участка 16:07:000000:1437/чзу2 Площадь части земельного участка – 96 кв. м.		
номер точки	Координаты, м	
	X	Y
364	384734,31	2327020,05
363	384736,91	2327022,50

362	384736,53	2327029,96
365	384735,60	2327033,79
368	384735,00	2327033,57
367	384733,15	2327038,55
369	384732,61	2327038,31
370	384726,09	2327051,43
371	384725,44	2327051,11
372	384727,29	2327046,51
373	384725,82	2327046,53
374	384730,14	2327037,19
364	384734,31	2327020,05

Условный номер части земельного участка 16:07:000000:2283/чзу2 Площадь части земельного участка – 3 кв. м.		
номер точки	Координаты, м	
	X	Y
371	384725,44	2327051,11
370	384726,09	2327051,43
399	384723,07	2327057,50
404	384722,91	2327057,41
371	384725,44	2327051,11

Условный номер части земельного участка 16:07:010002:109/чзу2 Площадь части земельного участка – 173 кв. м.		
номер точки	Координаты, м	
	X	Y
454	383199,63	2325997,12
453	383210,91	2325988,88
452	383212,63	2325987,69
479	383212,07	2325988,24
480	383197,88	2325998,84
454	383199,63	2325997,12
476	382862,55	2326073,66
434	382866,52	2326079,43
481	382865,77	2326079,99
482	382883,75	2326104,02
431	382884,07	2326103,78
478	382888,26	2326109,38
483	382883,69	2326112,82
484	382860,09	2326075,50
476	382862,55	2326073,66

Условный номер части земельного участка 16:07:010002:692/чзу2 Площадь части земельного участка – 590 кв. м.		
номер точки	Координаты, м	
	X	Y
409	383201,05	2325971,31
436	383205,74	2325976,48
437	383206,64	2325977,39
438	383207,61	2325978,22
439	383208,65	2325978,96
440	383209,74	2325979,61
441	383210,89	2325980,17
442	383212,08	2325980,62
443	383213,30	2325980,98

444	383214,56	2325981,23
445	383215,82	2325981,37
446	383217,10	2325981,40
447	383218,37	2325981,33
448	383219,63	2325981,14
449	383220,87	2325980,85
450	383222,09	2325980,46
451	383225,44	2325978,70
452	383212,63	2325987,69
453	383210,91	2325988,88
454	383199,63	2325997,12
455	383200,68	2325996,08
456	383201,43	2325995,02
457	383202,10	2325993,89
458	383202,66	2325992,70
459	383203,11	2325991,47
460	383203,46	2325990,21
461	383203,70	2325988,92
462	383203,82	2325987,61
463	383203,83	2325986,30
464	383203,72	2325985,00
465	383203,50	2325983,71
466	383203,17	2325982,44
467	383202,72	2325981,20
468	383202,18	2325980,01
469	383201,53	2325978,88
470	383200,78	2325977,80
471	383199,94	2325976,79
410	383197,71	2325974,34
409	383201,05	2325971,31
472	382889,48	2326053,42
473	382892,10	2326057,07
474	382874,64	2326070,20
475	382898,38	2326101,77
424	382894,39	2326104,78
423	382881,96	2326088,15
422	382878,93	2326087,51
421	382870,57	2326076,39
434	382866,52	2326079,43
476	382862,55	2326073,66
477	382871,93	2326066,61
472	382889,48	2326053,42
478	382888,26	2326109,38
431	382884,07	2326103,78
430	382885,40	2326102,78
429	382889,59	2326108,38
478	382888,26	2326109,38

Условный номер части земельного участка		
16:07:010002:1889/чзул		
Площадь части земельного участка – 415 кв. м.		
номер точки	Координаты, м	
	X	Y
473	382892,10	2326057,07
472	382889,48	2326053,42
485	382909,76	2326038,17

486	382933,12	2326019,34
487	382939,39	2326027,13
488	382916,04	2326045,95
489	382912,59	2326041,67
473	382892,10	2326057,07

**Приложение 4. Перечень координат характерных точек границ земельных участков,
необходимых для предоставления в долгосрочную аренду
(Система координат – МСК 16, зона 2)**

Номер характерной точки	Координаты, м	
	Х	У
1	462187,49	2320413,95
2	462187,49	2320414,95
3	462186,49	2320414,95
4	462186,49	2320413,95
1	462187,49	2320413,95
5	459176,86	2320641,08
6	459176,86	2320642,08
7	459175,86	2320642,08
8	459175,86	2320641,08
5	459176,86	2320641,08
9	456728,63	2320895,26
10	456728,63	2320896,26
11	456727,63	2320896,26
12	456727,63	2320895,26
9	456728,63	2320895,26
13	453783,47	2322106,17
14	453783,47	2322107,17
15	453782,47	2322107,17
16	453782,47	2322106,17
13	453783,47	2322106,17
17	450492,66	2322634,57
18	450492,66	2322635,57
19	450491,66	2322635,57
20	450491,66	2322634,57
17	450492,66	2322634,57
21	447282,11	2323940,15
22	447282,11	2323941,15
23	447281,11	2323941,15
24	447281,11	2323940,15
21	447282,11	2323940,15
25	442841,62	2325107,46
26	442841,62	2325108,46
27	442840,62	2325108,46
28	442840,62	2325107,46
25	442841,62	2325107,46
29	441814,93	2324517,53

30	441814,93	2324518,53
31	441813,93	2324518,53
32	441813,93	2324517,53
29	441814,93	2324517,53
33	437303,64	2324020,20
34	437303,64	2324021,20
35	437302,64	2324021,20
36	437302,64	2324020,20
33	437303,64	2324020,20
37	432892,35	2323677,66
38	432892,35	2323678,66
39	432891,35	2323678,66
40	432891,35	2323677,66
37	432892,35	2323677,66
41	432897,24	2323678,70
42	432897,24	2323679,70
43	432896,24	2323679,70
44	432896,24	2323678,70
41	432897,24	2323678,70
45	432902,15	2323679,62
46	432902,15	2323680,62
47	432901,15	2323680,62
48	432901,15	2323679,62
45	432902,15	2323679,62
49	432900,57	2323688,01
50	432900,57	2323689,01
51	432899,57	2323689,01
52	432899,57	2323688,01
49	432900,57	2323688,01
53	432895,72	2323687,15
54	432895,72	2323688,15
55	432894,72	2323688,15
56	432894,72	2323687,15
53	432895,72	2323687,15
57	432890,87	2323686,23
58	432890,87	2323687,23
59	432889,87	2323687,23
60	432889,87	2323686,23
57	432890,87	2323686,23
61	432794,34	2323657,81
62	432794,34	2323658,81
63	432793,34	2323658,81
64	432793,34	2323657,81
61	432794,34	2323657,81
65	432793,01	2323665,31
66	432793,01	2323666,31

67	432792,01	2323666,31
68	432792,01	2323665,31
65	432793,01	2323665,31
69	432998,20	2323708,21
70	432998,20	2323709,21
71	432997,20	2323709,21
72	432997,20	2323708,21
69	432998,20	2323708,21
73	433000,05	2323700,00
74	433000,05	2323701,00
75	432999,05	2323701,00
76	432999,05	2323700,00
73	433000,05	2323700,00
77	432891,58	2323698,23
78	432891,58	2323699,23
79	432890,58	2323699,23
80	432890,58	2323698,23
77	432891,58	2323698,23
81	432892,68	2323708,05
82	432892,68	2323709,05
83	432891,68	2323709,05
84	432891,68	2323708,05
81	432892,68	2323708,05
85	432889,02	2323711,85
86	432889,02	2323712,85
87	432888,02	2323712,85
88	432888,02	2323711,85
85	432889,02	2323711,85
89	432882,34	2323736,33
90	432882,34	2323737,33
91	432881,34	2323737,33
92	432881,34	2323736,33
89	432882,34	2323736,33
93	432882,02	2323739,75
94	432882,02	2323740,75
95	432881,02	2323740,75
96	432881,02	2323739,75
93	432882,02	2323739,75
97	432850,58	2324039,89
98	432850,58	2324040,89
99	432849,58	2324040,89
100	432849,58	2324039,89
97	432850,58	2324039,89
101	432815,24	2324033,02
102	432815,24	2324034,02
103	432814,24	2324034,02

104	432814,24	2324033,02
101	432815,24	2324033,02
105	432881,83	2323754,22
106	432881,83	2323755,22
107	432880,83	2323755,22
108	432880,83	2323754,22
105	432881,83	2323754,22
109	428491,24	2322496,21
110	428491,24	2322497,21
111	428490,24	2322497,21
112	428490,24	2322496,21
109	428491,24	2322496,21
113	428481,77	2322530,95
114	428481,77	2322531,95
115	428480,77	2322531,95
116	428480,77	2322530,95
113	428481,77	2322530,95
117	428340,65	2322732,15
118	428340,65	2322733,15
119	428339,65	2322733,15
120	428339,65	2322732,15
117	428340,65	2322732,15
121	428336,67	2322734,50
122	428336,67	2322735,50
123	428335,67	2322735,50
124	428335,67	2322734,50
121	428336,67	2322734,50
125	428428,59	2322787,30
126	428428,59	2322788,30
127	428427,59	2322788,30
128	428427,59	2322787,30
125	428428,59	2322787,30
129	428426,45	2322798,36
130	428426,45	2322799,36
131	428425,45	2322799,36
132	428425,45	2322798,36
129	428426,45	2322798,36
133	428330,61	2322768,00
134	428330,61	2322769,00
135	428329,61	2322769,00
136	428329,61	2322768,00
133	428330,61	2322768,00
137	428328,37	2322779,12
138	428328,37	2322780,12
139	428327,37	2322780,12
140	428327,37	2322779,12

137	428328,37	2322779,12
141	428323,63	2322778,09
142	428323,63	2322779,09
143	428322,63	2322779,09
144	428322,63	2322778,09
141	428323,63	2322778,09
145	428325,77	2322767,04
146	428325,77	2322768,04
147	428324,77	2322768,04
148	428324,77	2322767,04
145	428325,77	2322767,04
149	428320,96	2322766,10
150	428320,96	2322767,10
151	428319,96	2322767,10
152	428319,96	2322766,10
149	428320,96	2322766,10
153	428318,79	2322777,12
154	428318,79	2322778,12
155	428317,79	2322778,12
156	428317,79	2322777,12
153	428318,79	2322777,12
157	428222,95	2322745,72
158	428222,95	2322746,72
159	428221,95	2322746,72
160	428221,95	2322745,72
157	428222,95	2322745,72
161	428221,20	2322755,09
162	428221,20	2322756,09
163	428220,20	2322756,09
164	428220,20	2322755,09
161	428221,20	2322755,09
165	428320,16	2322788,09
166	428320,16	2322789,09
167	428319,16	2322789,09
168	428319,16	2322788,09
165	428320,16	2322788,09
169	428319,13	2322793,09
170	428319,13	2322794,09
171	428318,13	2322794,09
172	428318,13	2322793,09
169	428319,13	2322793,09
173	428318,58	2322795,93
174	428318,58	2322796,93
175	428317,58	2322796,93
176	428317,58	2322795,93
173	428318,58	2322795,93

177	428321,46	2322800,22
178	428321,46	2322801,22
179	428320,46	2322801,22
180	428320,46	2322800,22
177	428321,46	2322800,22
181	428342,25	2322725,47
182	428342,25	2322726,47
183	428341,25	2322726,47
184	428341,25	2322725,47
181	428342,25	2322725,47
185	424473,92	2320818,41
186	424473,92	2320819,41
187	424472,92	2320819,41
188	424472,92	2320818,41
185	424473,92	2320818,41
189	424472,80	2320825,83
190	424472,80	2320826,83
191	424471,80	2320826,83
192	424471,80	2320825,83
189	424472,80	2320825,83
193	424375,14	2320803,40
194	424375,14	2320804,40
195	424374,14	2320804,40
196	424374,14	2320803,40
193	424375,14	2320803,40
197	424374,12	2320810,28
198	424374,12	2320811,28
199	424373,12	2320811,28
200	424373,12	2320810,28
197	424374,12	2320810,28
201	424370,05	2320802,62
202	424370,05	2320803,62
203	424369,05	2320803,62
204	424369,05	2320802,62
201	424370,05	2320802,62
205	424369,23	2320809,51
206	424369,23	2320810,51
207	424368,23	2320810,51
208	424368,23	2320809,51
205	424369,23	2320809,51
209	424365,21	2320801,65
210	424365,21	2320802,65
211	424364,21	2320802,65
212	424364,21	2320801,65
209	424365,21	2320801,65

213	424364,18	2320808,53
214	424364,18	2320809,53
215	424363,18	2320809,53
216	424363,18	2320808,53
213	424364,18	2320808,53
217	424266,06	2320789,26
218	424266,06	2320790,26
219	424265,06	2320790,26
220	424265,06	2320789,26
217	424266,06	2320789,26
221	424264,74	2320797,04
222	424264,74	2320798,04
223	424263,74	2320798,04
224	424263,74	2320797,04
221	424264,74	2320797,04
225	424369,60	2320824,16
226	424369,60	2320825,16
227	424368,60	2320825,16
228	424368,60	2320824,16
225	424369,60	2320824,16
229	424369,25	2320827,53
230	424369,25	2320828,53
231	424368,25	2320828,53
232	424368,25	2320827,53
229	424369,25	2320827,53
233	424365,64	2320856,20
234	424365,64	2320857,20
235	424364,64	2320857,20
236	424364,64	2320856,20
233	424365,64	2320856,20
237	424365,49	2320859,36
238	424365,49	2320860,36
239	424364,49	2320860,36
240	424364,49	2320859,36
237	424365,49	2320859,36
241	424358,94	2321244,83
242	424358,94	2321245,83
243	424357,94	2321245,83
244	424357,94	2321244,83
241	424358,94	2321244,83
245	424323,75	2321237,24
246	424323,75	2321238,24
247	424322,75	2321238,24
248	424322,75	2321237,24
245	424323,75	2321237,24
249	419918,69	2321600,35

250	419918,69	2321601,35
251	419917,69	2321601,35
252	419917,69	2321600,35
249	419918,69	2321600,35
253	419889,57	2321621,51
254	419889,57	2321622,51
255	419888,57	2321622,51
256	419888,57	2321621,51
253	419889,57	2321621,51
257	419795,93	2321305,85
258	419795,93	2321306,85
259	419794,93	2321306,85
260	419794,93	2321305,85
257	419795,93	2321305,85
261	419792,05	2321308,97
262	419792,05	2321309,97
263	419791,05	2321309,97
264	419791,05	2321308,97
261	419792,05	2321308,97
265	419799,99	2321303,04
266	419799,99	2321304,04
267	419798,99	2321304,04
268	419798,99	2321303,04
265	419799,99	2321303,04
269	419790,71	2321299,00
270	419790,71	2321300,00
271	419789,71	2321300,00
272	419789,71	2321299,00
269	419790,71	2321299,00
273	419794,62	2321295,91
274	419794,62	2321296,91
275	419793,62	2321296,91
276	419793,62	2321295,91
273	419794,62	2321295,91
277	419786,82	2321302,12
278	419786,82	2321303,12
279	419785,82	2321303,12
280	419785,82	2321302,12
277	419786,82	2321302,12
281	419772,50	2321261,36
282	419772,50	2321262,36
283	419771,50	2321262,36
284	419771,50	2321261,36
281	419772,50	2321261,36
285	419770,86	2321254,95
286	419770,86	2321255,95

287	419769,86	2321255,95
288	419769,86	2321254,95
285	419770,86	2321254,95
289	419798,82	2321313,18
290	419798,82	2321314,18
291	419797,82	2321314,18
292	419797,82	2321313,18
289	419798,82	2321313,18
293	419802,93	2321317,39
294	419802,93	2321318,39
295	419801,93	2321318,39
296	419801,93	2321317,39
293	419802,93	2321317,39
297	419804,71	2321319,85
298	419804,71	2321320,85
299	419803,71	2321320,85
300	419803,71	2321319,85
297	419804,71	2321319,85
301	419806,84	2321322,42
302	419806,84	2321323,42
303	419805,84	2321323,42
304	419805,84	2321322,42
301	419806,84	2321322,42
305	419707,33	2321362,86
306	419707,33	2321363,86
307	419706,33	2321363,86
308	419706,33	2321362,86
305	419707,33	2321362,86
309	419712,57	2321369,77
310	419712,57	2321370,77
311	419711,57	2321370,77
312	419711,57	2321369,77
309	419712,57	2321369,77
313	419881,50	2321245,11
314	419881,50	2321246,11
315	419880,50	2321246,11
316	419880,50	2321245,11
313	419881,50	2321245,11
317	419874,16	2321235,21
318	419874,16	2321236,21
319	419873,16	2321236,21
320	419873,16	2321235,21
317	419874,16	2321235,21
321	419778,65	2321265,27
322	419778,65	2321266,27
323	419777,65	2321266,27

324	419777,65	2321265,27
321	419778,65	2321265,27
325	415982,15	2324373,97
326	415982,15	2324374,97
327	415981,15	2324374,97
328	415981,15	2324373,97
325	415982,15	2324373,97
329	415961,76	2324344,30
330	415961,76	2324345,30
331	415960,76	2324345,30
332	415960,76	2324344,30
329	415961,76	2324344,30
333	415795,55	2324144,00
334	415795,55	2324145,00
335	415794,55	2324145,00
336	415794,55	2324144,00
333	415795,55	2324144,00
337	415794,23	2324140,85
338	415794,23	2324141,85
339	415793,23	2324141,85
340	415793,23	2324140,85
337	415794,23	2324140,85
341	415791,69	2324136,97
342	415791,69	2324137,97
343	415790,69	2324137,97
344	415790,69	2324136,97
341	415791,69	2324136,97
345	415790,41	2324127,95
346	415790,41	2324128,95
347	415789,41	2324128,95
348	415789,41	2324127,95
345	415790,41	2324127,95
349	415788,98	2324118,39
350	415788,98	2324119,39
351	415787,98	2324119,39
352	415787,98	2324118,39
349	415788,98	2324118,39
353	415784,66	2324120,77
354	415784,66	2324121,77
355	415783,66	2324121,77
356	415783,66	2324120,77
353	415784,66	2324120,77
357	415780,27	2324123,47
358	415780,27	2324124,47
359	415779,27	2324124,47
360	415779,27	2324123,47

357	415780,27	2324123,47
361	415783,71	2324109,42
362	415783,71	2324110,42
363	415782,71	2324110,42
364	415782,71	2324109,42
361	415783,71	2324109,42
365	415779,39	2324111,80
366	415779,39	2324112,80
367	415778,39	2324112,80
368	415778,39	2324111,80
365	415779,39	2324111,80
369	415775,19	2324114,37
370	415775,19	2324115,37
371	415774,19	2324115,37
372	415774,19	2324114,37
369	415775,19	2324114,37
373	415875,55	2324068,38
374	415875,55	2324069,38
375	415874,55	2324069,38
376	415874,55	2324068,38
373	415875,55	2324068,38
377	415868,79	2324056,75
378	415868,79	2324057,75
379	415867,79	2324057,75
380	415867,79	2324056,75
377	415868,79	2324056,75
381	415693,42	2324172,80
382	415693,42	2324173,80
383	415692,42	2324173,80
384	415692,42	2324172,80
381	415693,42	2324172,80
385	415689,09	2324166,36
386	415689,09	2324167,36
387	415688,09	2324167,36
388	415688,09	2324166,36
385	415689,09	2324166,36
389	411032,49	2324807,96
390	411032,49	2324808,96
391	411031,49	2324808,96
392	411031,49	2324807,96
389	411032,49	2324807,96
393	410997,16	2324801,06
394	410997,16	2324802,06
395	410996,16	2324802,06
396	410996,16	2324801,06
393	410997,16	2324801,06

397	411088,74	2324486,58
398	411088,74	2324487,58
399	411087,74	2324487,58
400	411087,74	2324486,58
397	411088,74	2324486,58
401	411092,32	2324487,10
402	411092,32	2324488,10
403	411091,32	2324488,10
404	411091,32	2324487,10
401	411092,32	2324487,10
405	411093,08	2324481,40
406	411093,08	2324482,40
407	411092,08	2324482,40
408	411092,08	2324481,40
405	411093,08	2324481,40
409	411093,72	2324476,57
410	411093,72	2324477,57
411	411092,72	2324477,57
412	411092,72	2324476,57
409	411093,72	2324476,57
413	411100,71	2324454,47
414	411100,71	2324455,47
415	411099,71	2324455,47
416	411099,71	2324454,47
413	411100,71	2324454,47
417	411099,07	2324464,24
418	411099,07	2324465,24
419	411098,07	2324465,24
420	411098,07	2324464,24
417	411099,07	2324464,24
421	411094,15	2324463,47
422	411094,15	2324464,47
423	411093,15	2324464,47
424	411093,15	2324463,47
421	411094,15	2324463,47
425	411095,78	2324453,63
426	411095,78	2324454,63
427	411094,78	2324454,63
428	411094,78	2324453,63
425	411095,78	2324453,63
429	411090,94	2324452,54
430	411090,94	2324453,54
431	411089,94	2324453,54
432	411089,94	2324452,54
429	411090,94	2324452,54

433	411089,29	2324462,44
434	411089,29	2324463,44
435	411088,29	2324463,44
436	411088,29	2324462,44
433	411089,29	2324462,44
437	410992,85	2324432,81
438	410992,85	2324433,81
439	410991,85	2324433,81
440	410991,85	2324432,81
437	410992,85	2324432,81
441	410991,22	2324442,71
442	410991,22	2324443,71
443	410990,22	2324443,71
444	410990,22	2324442,71
441	410991,22	2324442,71
445	406079,40	2324473,03
446	406079,40	2324474,03
447	406078,40	2324474,03
448	406078,40	2324473,03
445	406079,40	2324473,03
449	406095,45	2324440,81
450	406095,45	2324441,81
451	406094,45	2324441,81
452	406094,45	2324440,81
449	406095,45	2324440,81
453	406162,61	2324226,53
454	406162,61	2324227,53
455	406161,61	2324227,53
456	406161,61	2324226,53
453	406162,61	2324226,53
457	406162,44	2324218,56
458	406162,44	2324219,56
459	406161,44	2324219,56
460	406161,44	2324218,56
457	406162,44	2324218,56
461	406167,58	2324218,19
462	406167,58	2324219,19
463	406166,58	2324219,19
464	406166,58	2324218,19
461	406167,58	2324218,19
465	406167,73	2324226,18
466	406167,73	2324227,18
467	406166,73	2324227,18
468	406166,73	2324226,18
465	406167,73	2324226,18
469	406062,85	2324232,29

470	406062,85	2324233,29
471	406061,85	2324233,29
472	406061,85	2324232,29
469	406062,85	2324232,29
473	406062,68	2324224,32
474	406062,68	2324225,32
475	406061,68	2324225,32
476	406061,68	2324224,32
473	406062,68	2324224,32
477	406169,55	2324234,59
478	406169,55	2324235,59
479	406168,55	2324235,59
480	406168,55	2324234,59
477	406169,55	2324234,59
481	406169,69	2324239,41
482	406169,69	2324240,41
483	406168,69	2324240,41
484	406168,69	2324239,41
481	406169,69	2324239,41
485	406169,83	2324246,53
486	406169,83	2324247,53
487	406168,83	2324247,53
488	406168,83	2324246,53
485	406169,83	2324246,53
489	406169,74	2324250,47
490	406169,74	2324251,47
491	406168,74	2324251,47
492	406168,74	2324250,47
489	406169,74	2324250,47
493	406172,68	2324226,05
494	406172,68	2324227,05
495	406171,68	2324227,05
496	406171,68	2324226,05
493	406172,68	2324226,05
497	406172,51	2324218,08
498	406172,51	2324219,08
499	406171,51	2324219,08
500	406171,51	2324218,08
497	406172,51	2324218,08
501	406196,72	2324222,82
502	406196,72	2324223,82
503	406195,72	2324223,82
504	406195,72	2324222,82
501	406196,72	2324222,82
505	406203,41	2324222,18
506	406203,41	2324223,18

507	406202,41	2324223,18
508	406202,41	2324222,18
505	406203,41	2324222,18
509	406200,97	2324214,81
510	406200,97	2324215,81
511	406199,97	2324215,81
512	406199,97	2324214,81
509	406200,97	2324214,81
513	406194,01	2324215,22
514	406194,01	2324216,22
515	406193,01	2324216,22
516	406193,01	2324215,22
513	406194,01	2324215,22
517	406272,49	2324218,90
518	406272,49	2324219,90
519	406271,49	2324219,90
520	406271,49	2324218,90
517	406272,49	2324218,90
521	406271,88	2324211,85
522	406271,88	2324212,85
523	406270,88	2324212,85
524	406270,88	2324211,85
521	406271,88	2324211,85
525	401203,02	2325464,21
526	401203,02	2325465,21
527	401202,02	2325465,21
528	401202,02	2325464,21
525	401203,02	2325464,21
529	401167,44	2325469,70
530	401167,44	2325470,70
531	401166,44	2325470,70
532	401166,44	2325469,70
529	401167,44	2325469,70
533	401248,68	2325153,22
534	401248,68	2325154,22
535	401247,68	2325154,22
536	401247,68	2325153,22
533	401248,68	2325153,22
537	401247,93	2325148,19
538	401247,93	2325149,19
539	401246,93	2325149,19
540	401246,93	2325148,19
537	401247,93	2325148,19
541	401146,13	2325191,01
542	401146,13	2325192,01
543	401145,13	2325192,01

544	401145,13	2325191,01
541	401146,13	2325191,01
545	401145,26	2325185,50
546	401145,26	2325186,50
547	401144,26	2325186,50
548	401144,26	2325185,50
545	401145,26	2325185,50
549	401147,18	2325231,01
550	401147,18	2325232,01
551	401146,18	2325232,01
552	401146,18	2325231,01
549	401147,18	2325231,01
553	401152,01	2325239,07
554	401152,01	2325240,07
555	401151,01	2325240,07
556	401151,01	2325239,07
553	401152,01	2325239,07
557	401149,76	2325227,05
558	401149,76	2325228,05
559	401148,76	2325228,05
560	401148,76	2325227,05
557	401149,76	2325227,05
561	401144,65	2325176,29
562	401144,65	2325177,29
563	401143,65	2325177,29
564	401143,65	2325176,29
561	401144,65	2325176,29
565	401146,71	2325171,55
566	401146,71	2325172,55
567	401145,71	2325172,55
568	401145,71	2325171,55
565	401146,71	2325171,55
569	401141,10	2325150,65
570	401141,10	2325151,65
571	401140,10	2325151,65
572	401140,10	2325150,65
569	401141,10	2325150,65
573	401140,49	2325146,60
574	401140,49	2325147,60
575	401139,49	2325147,60
576	401139,49	2325146,60
573	401140,49	2325146,60
577	401138,71	2325135,23
578	401138,71	2325136,23
579	401137,71	2325136,23
580	401137,71	2325135,23

577	401138,71	2325135,23
581	401136,91	2325122,51
582	401136,91	2325123,51
583	401135,91	2325123,51
584	401135,91	2325122,51
581	401136,91	2325122,51
585	401136,75	2325118,47
586	401136,75	2325119,47
587	401135,75	2325119,47
588	401135,75	2325118,47
585	401136,75	2325118,47
589	401041,05	2325185,05
590	401041,05	2325186,05
591	401040,05	2325186,05
592	401040,05	2325185,05
589	401041,05	2325185,05
593	401040,29	2325178,01
594	401040,29	2325179,01
595	401039,29	2325179,01
596	401039,29	2325178,01
593	401040,29	2325178,01
597	401140,04	2325170,17
598	401140,04	2325171,17
599	401139,04	2325171,17
600	401139,04	2325170,17
597	401140,04	2325170,17
601	401139,29	2325163,86
602	401139,29	2325164,86
603	401138,29	2325164,86
604	401138,29	2325163,86
601	401139,29	2325163,86
605	401144,92	2325169,40
606	401144,92	2325170,40
607	401143,92	2325170,40
608	401143,92	2325169,40
605	401144,92	2325169,40
609	401144,17	2325163,09
610	401144,17	2325164,09
611	401143,17	2325164,09
612	401143,17	2325163,09
609	401144,17	2325163,09
613	401149,79	2325168,78
614	401149,79	2325169,78
615	401148,79	2325169,78
616	401148,79	2325168,78
613	401149,79	2325168,78

617	401149,04	2325162,47
618	401149,04	2325163,47
619	401148,04	2325163,47
620	401148,04	2325162,47
617	401149,04	2325162,47
621	397120,99	2327096,42
622	397120,99	2327097,42
623	397119,99	2327097,42
624	397119,99	2327096,42
621	397120,99	2327096,42
625	397112,41	2327061,35
626	397112,41	2327062,35
627	397111,41	2327062,35
628	397111,41	2327061,35
625	397112,41	2327061,35
629	397091,54	2326685,76
630	397091,54	2326686,76
631	397090,54	2326686,76
632	397090,54	2326685,76
629	397091,54	2326685,76
633	397096,60	2326696,68
634	397096,60	2326697,68
635	397095,60	2326697,68
636	397095,60	2326696,68
633	397096,60	2326696,68
637	397002,15	2326730,57
638	397002,15	2326731,57
639	397001,15	2326731,57
640	397001,15	2326730,57
637	397002,15	2326730,57
641	396997,66	2326733,28
642	396997,66	2326734,28
643	396996,66	2326734,28
644	396996,66	2326733,28
641	396997,66	2326733,28
645	397005,68	2326738,32
646	397005,68	2326739,32
647	397004,68	2326739,32
648	397004,68	2326738,32
645	397005,68	2326738,32
649	397001,09	2326740,30
650	397001,09	2326741,30
651	397000,09	2326741,30
652	397000,09	2326740,30
649	397001,09	2326740,30

653	396996,63	2326742,39
654	396996,63	2326743,39
655	396995,63	2326743,39
656	396995,63	2326742,39
653	396996,63	2326742,39
657	397006,33	2326748,63
658	397006,33	2326749,63
659	397005,33	2326749,63
660	397005,33	2326748,63
657	397006,33	2326748,63
661	397009,25	2326755,58
662	397009,25	2326756,58
663	397008,25	2326756,58
664	397008,25	2326755,58
661	397009,25	2326755,58
665	397008,13	2326759,99
666	397008,13	2326760,99
667	397007,13	2326760,99
668	397007,13	2326759,99
665	397008,13	2326759,99
669	396905,92	2326784,70
670	396905,92	2326785,70
671	396904,92	2326785,70
672	396904,92	2326784,70
669	396905,92	2326784,70
673	396943,75	2326758,83
674	396943,75	2326759,83
675	396942,75	2326759,83
676	396942,75	2326758,83
673	396943,75	2326758,83
677	396851,35	2326797,37
678	396851,35	2326798,37
679	396850,35	2326798,37
680	396850,35	2326797,37
677	396851,35	2326797,37
681	392442,47	2327797,81
682	392442,47	2327798,81
683	392441,47	2327798,81
684	392441,47	2327797,81
681	392442,47	2327797,81
685	392436,96	2327797,44
686	392436,96	2327798,44
687	392435,96	2327798,44
688	392435,96	2327797,44
685	392436,96	2327797,44
689	392439,87	2327803,36

690	392439,87	2327804,36
691	392438,87	2327804,36
692	392438,87	2327803,36
689	392439,87	2327803,36
693	392431,66	2327802,47
694	392431,66	2327803,47
695	392430,66	2327803,47
696	392430,66	2327802,47
693	392431,66	2327802,47
697	392427,13	2327801,86
698	392427,13	2327802,86
699	392426,13	2327802,86
700	392426,13	2327801,86
697	392427,13	2327801,86
701	392428,25	2327796,26
702	392428,25	2327797,26
703	392427,25	2327797,26
704	392427,25	2327796,26
701	392428,25	2327796,26
705	392423,72	2327795,65
706	392423,72	2327796,65
707	392422,72	2327796,65
708	392422,72	2327795,65
705	392423,72	2327795,65
709	392442,90	2327795,89
710	392442,90	2327796,89
711	392441,90	2327796,89
712	392441,90	2327795,89
709	392442,90	2327795,89
713	392441,87	2327801,40
714	392441,87	2327802,40
715	392440,87	2327802,40
716	392440,87	2327801,40
713	392441,87	2327801,40
717	392405,83	2327798,92
718	392405,83	2327799,92
719	392404,83	2327799,92
720	392404,83	2327798,92
717	392405,83	2327798,92
721	392402,18	2327792,74
722	392402,18	2327793,74
723	392401,18	2327793,74
724	392401,18	2327792,74
721	392402,18	2327792,74
725	392335,84	2327804,88
726	392335,84	2327805,88

727	392334,84	2327805,88
728	392334,84	2327804,88
725	392335,84	2327804,88
729	392332,95	2327808,14
730	392332,95	2327809,14
731	392331,95	2327809,14
732	392331,95	2327808,14
729	392332,95	2327808,14
733	392337,63	2327794,42
734	392337,63	2327795,42
735	392336,63	2327795,42
736	392336,63	2327794,42
733	392337,63	2327794,42
737	392338,65	2327792,42
738	392338,65	2327793,42
739	392337,65	2327793,42
740	392337,65	2327792,42
737	392338,65	2327792,42
741	392338,87	2327787,42
742	392338,87	2327788,42
743	392337,87	2327788,42
744	392337,87	2327787,42
741	392338,87	2327787,42
745	392343,21	2327785,09
746	392343,21	2327786,09
747	392342,21	2327786,09
748	392342,21	2327785,09
745	392343,21	2327785,09
749	392338,33	2327784,22
750	392338,33	2327785,22
751	392337,33	2327785,22
752	392337,33	2327784,22
749	392338,33	2327784,22
753	392333,53	2327783,34
754	392333,53	2327784,34
755	392332,53	2327784,34
756	392332,53	2327783,34
753	392333,53	2327783,34
757	392334,56	2327777,83
758	392334,56	2327778,83
759	392333,56	2327778,83
760	392333,56	2327777,83
757	392334,56	2327777,83
761	392339,33	2327778,69
762	392339,33	2327779,69
763	392338,33	2327779,69

764	392338,33	2327778,69
761	392339,33	2327778,69
765	392344,24	2327779,57
766	392344,24	2327780,57
767	392343,24	2327780,57
768	392343,24	2327779,57
765	392344,24	2327779,57
769	392234,83	2327766,38
770	392234,83	2327767,38
771	392233,83	2327767,38
772	392233,83	2327766,38
769	392234,83	2327766,38
773	392235,85	2327760,86
774	392235,85	2327761,86
775	392234,85	2327761,86
776	392234,85	2327760,86
773	392235,85	2327760,86
777	387896,50	2327479,56
778	387896,50	2327480,56
779	387895,50	2327480,56
780	387895,50	2327479,56
777	387896,50	2327479,56
781	387896,34	2327476,93
782	387896,34	2327477,93
783	387895,34	2327477,93
784	387895,34	2327476,93
781	387896,34	2327476,93
785	387995,08	2327474,55
786	387995,08	2327475,55
787	387994,08	2327475,55
788	387994,08	2327474,55
785	387995,08	2327474,55
789	387995,01	2327472,68
790	387995,01	2327473,68
791	387994,01	2327473,68
792	387994,01	2327472,68
789	387995,01	2327472,68
793	387999,85	2327472,38
794	387999,85	2327473,38
795	387998,85	2327473,38
796	387998,85	2327472,38
793	387999,85	2327472,38
797	387999,95	2327474,40
798	387999,95	2327475,40
799	387998,95	2327475,40
800	387998,95	2327474,40

797	387999,95	2327474,40
801	388004,98	2327474,15
802	388004,98	2327475,15
803	388003,98	2327475,15
804	388003,98	2327474,15
801	388004,98	2327474,15
805	388004,89	2327472,14
806	388004,89	2327473,14
807	388003,89	2327473,14
808	388003,89	2327472,14
805	388004,89	2327472,14
809	388024,15	2327476,58
810	388024,15	2327477,58
811	388023,15	2327477,58
812	388023,15	2327476,58
809	388024,15	2327476,58
813	388020,66	2327468,66
814	388020,66	2327469,66
815	388019,66	2327469,66
816	388019,66	2327468,66
813	388020,66	2327468,66
817	388034,82	2327475,38
818	388034,82	2327476,38
819	388033,82	2327476,38
820	388033,82	2327475,38
817	388034,82	2327475,38
821	388031,41	2327467,76
822	388031,41	2327468,76
823	388030,41	2327468,76
824	388030,41	2327467,76
821	388031,41	2327467,76
825	388105,01	2327470,66
826	388105,01	2327471,66
827	388104,01	2327471,66
828	388104,01	2327470,66
825	388105,01	2327470,66
829	388104,83	2327467,44
830	388104,83	2327468,44
831	388103,83	2327468,44
832	388103,83	2327467,44
829	388104,83	2327467,44
833	388001,03	2327477,85
834	388001,03	2327478,85
835	388000,03	2327478,85
836	388000,03	2327477,85
833	388001,03	2327477,85

837	388001,44	2327482,10
838	388001,44	2327483,10
839	388000,44	2327483,10
840	388000,44	2327482,10
837	388001,44	2327482,10
841	388001,49	2327484,24
842	388001,49	2327485,24
843	388000,49	2327485,24
844	388000,49	2327484,24
841	388001,49	2327484,24
845	388001,11	2327492,40
846	388001,11	2327493,40
847	388000,11	2327493,40
848	388000,11	2327492,40
845	388001,11	2327492,40
849	388000,77	2327500,91
850	388000,77	2327501,91
851	387999,77	2327501,91
852	387999,77	2327500,91
849	388000,77	2327500,91
853	388000,93	2327520,41
854	388000,93	2327521,41
855	387999,93	2327521,41
856	387999,93	2327520,41
853	388000,93	2327520,41
857	388001,36	2327524,46
858	388001,36	2327525,46
859	388000,36	2327525,46
860	388000,36	2327524,46
857	388001,36	2327524,46
861	384898,55	2326970,60
862	384898,55	2326971,60
863	384897,55	2326971,60
864	384897,55	2326970,60
861	384898,55	2326970,60
865	382877,68	2326089,68
866	382877,68	2326090,68
867	382876,68	2326090,68
868	382876,68	2326089,68
865	382877,68	2326089,68
869	437337,20	2324457,57
870	437337,20	2324458,57
871	437336,20	2324458,57
872	437336,20	2324457,57
869	437337,20	2324457,57

873	437477,11	2324648,54
874	437477,11	2324649,54
875	437476,11	2324649,54
876	437476,11	2324648,54
873	437477,11	2324648,54
877	397062,74	2326906,73
878	397062,74	2326907,73
879	397061,74	2326907,73
880	397061,74	2326906,73
877	397062,74	2326906,73
881	397064,03	2326902,12
882	397064,03	2326903,12
883	397063,03	2326903,12
884	397063,03	2326902,12
881	397064,03	2326902,12
885	397066,77	2326914,12
886	397066,77	2326915,12
887	397065,77	2326915,12
888	397065,77	2326914,12
885	397066,77	2326914,12
889	411198,83	2324473,44
890	411198,83	2324474,44
891	411197,83	2324474,44
892	411197,83	2324473,44
889	411198,83	2324473,44
893	411197,11	2324483,30
894	411197,11	2324484,30
895	411196,11	2324484,30
896	411196,11	2324483,30
893	411197,11	2324483,30