

Согласовано:

Главой муниципального образования
городского округа город Набережные
Челны Республики Татарстан
Письмом №01/395 от 22.06.2026г.

Главой Нижнесууксинского сельского
поселения Тукаевского муниципального
района Республики Татарстан
Письмом №96 от 23.04.2026г.

Главой Новотроицкого сельского поселения
Тукаевского муниципального района
Республики Татарстан
Письмом №160 от 20.05.2026г.

Главой Мусабай-Заводского сельского
поселения Тукаевского муниципального
района Республики Татарстан
Письмом №69 от 28.05.2026г.

Главой Яна-Булякского сельского
поселения Тукаевского муниципального
района Республики Татарстан
Письмом №45 от 28.05.2026г.

Главой Дуртмунчинского сельского
поселения Заинского муниципального
района Республики Татарстан
Письмом №65 от 23.04.2026г.

Главой Багряжского сельского поселения
Заинского муниципального района
Республики Татарстан
Письмом №67 от 22.05.2026г.

Главой Верхне-Чершилинского сельского
поселения Сармановского муниципального
района Республики Татарстан
Письмом №11 от 24.04.2026г.

Главой Петровско-Заводского сельского
поселения Сармановского муниципального
района Республики Татарстан
Письмом №29 от 20.05.2026г.

Главой Чукмарлинского сельского поселения
Сармановского муниципального района
Республики Татарстан
Письмом №6 от 24.04.2026г.

Главой Иляксайского сельского поселения
Сармановского муниципального района
Республики Татарстан
Письмом №23 от 20.05.2026г.

Главой Старокаширского сельского поселения
Сармановского муниципального района
Республики Татарстан
Письмом №16 от 27.04.2026г.

Главой Новоимянского сельского поселения
Сармановского муниципального района
Республики Татарстан
Письмом №11 от 11.05.2026г.

Главой Старомихайловского сельского
поселения Альметьевского муниципального
района Республики Татарстан
Письмом №21 от 04.06.2026г.

Главой Новокашировского сельского
поселения Альметьевского муниципального
района Республики Татарстан
Письмом №86 от 20.05.2026г.

Главой Новоникольского сельского поселения
Альметьевского муниципального района
Республики Татарстан
Письмом №59 от 12.05.2026г.

**РОССИЙСКАЯ ФЕДЕРАЦИЯ
ООО «ВОЛЖСКИЕ ЗЕМЛИ»**

Свидетельство № СРО-И-008-30112009-00131

**Документация по планировке территории
(проект планировки территории, содержащий проект межевания территории)**

для размещения объекта АО «Транснефть – Прикамье»:

«Система электрохимической защиты МН «Н. Челны – Альметьевск». АРНУ.
Реконструкция»

Республика Татарстан, г. Набережные Челны, Тукаевский район, Заинский район,
Сармановский район, Альметьевский район

**Том 8
Материалы по обоснованию проекта межевания территории.
Графическая часть**

Директор ООО «Волжские Земли»



Д.Ю. Яндулов

САМАРА
2026 г.

Состав документации по планировке территории

Проект планировки территории

Том 1. Основная часть проекта планировки территории. Положение о размещении объектов трубопроводного транспорта

1. Сведения о размещении объекта на территории

Приложение: Перечень координат характерных точек границ зон планируемого размещения линейных объектов

Приложение: Перечень координат характерных точек границ зон планируемого размещения линейных объектов, подлежащих реконструкции в связи с изменением их местоположения

Том 2. Основная часть проекта планировки территории. Графическая часть

№ п/п	Наименование	Лист	Масштаб
1.	Чертеж красных линий	Не требуется ч. 11 ст. 1 Градостроительного кодекса РФ	
2.	Приложение: Перечень координат характерных точек красных линий		
3.	Чертеж границ зон планируемого размещения линейного объекта	ППТ - 1	1:2 000
4.	Приложение: Каталог координат характерных точек границы зоны планируемого размещения временных зданий и сооружений	ТЧ	б/м
5.	Чертеж границ зон планируемого размещения линейных объектов, подлежащих реконструкции в связи с изменением их местоположения	Чертеж не разрабатывался в связи с тем, что объекты, подлежащие реконструкции в связи с изменением их местоположения, в границах зон планируемого размещения объекта отсутствуют	

Том 3. Материалы по обоснованию проекта планировки территории. Пояснительная записка

1. Исходная разрешительная документация

2. Обоснование размещения проектируемого объекта

3. Предложения по внесению изменений и дополнений в документы территориального планирования и правила землепользования и застройки

4. Сведения о пересечениях проектируемого объекта с другими объектами капитального строительства

5. Состав материалов и результатов инженерных изысканий

Приложение 1: Каталог координат характерных точек границ охранных зон, подлежащих установлению, изменению в связи с размещением линейных объектов

Приложение 2: Каталог координат характерных точек границ охранных зон, подлежащих установлению, изменению в связи с размещением линейных объектов, подлежащих реконструкции в связи с изменением их местоположения

Том 4. Материалы по обоснованию проекта планировки территории. Графическая часть

№ п/п	Наименование	Лист	Масштаб
1.	Схема расположения элементов планировочной структуры	ППТ-2	1:10 000
2.	Схема использования территории в период подготовки проекта планировки	ППТ-3	1:2 000
3.	Схема организации улично-дорожной сети и движения транспорта	Не требуется. п. 21 постановления Правительства РФ от 12 мая 2017 года № 564	
4.	Схема вертикальной планировки территории, инженерной подготовки и инженерной защиты территории	Не требуется. Приказ Минстроя России от 25 апреля 2017 года № 740/пр	
5.	Схема границ зон с особыми условиями использования территории, особо охраняемых природных территорий, лесничеств	ППТ-4	1:2 000
6.	Схема границ территорий объектов культурного наследия	Не разрабатывается в связи с тем, что на территории размещения объекта отсутствуют объекты культурного наследия, включенные в Единый государственный реестр объектов культурного наследия народов Российской Федерации, выявленные объекты культурного наследия	
7.	Схема границ территорий, подверженных риску возникновения чрезвычайных ситуаций природного и техногенного характера	ППТ-5	1:2 000
8.	Схема конструктивных и планировочных решений	ППТ-6	1:2 000

Проект межевания территории

Том 5. Основная часть проекта межевания территории. Текстовая часть

1. Перечень и сведения о площади образуемых земельных участков, в том числе возможные способы их образования
2. Перечень и сведения о площади образуемых земельных участков, которые будут отнесены к территориям общего пользования или имуществу общего пользования
3. Перечень и сведения о площади образуемых земельных участков, в том числе в отношении которых предполагаются резервирование и (или) изъятие для государственных или муниципальных нужд
4. Вид разрешенного использования образуемых земельных участков в соответствии с проектом планировки территории
5. Информация о правообладателях земельных участков
6. Категория земель
7. Адресные характеристики земельных участков

8. Площадь исходных земельных участков

9. Целевое назначение лесов, вид (виды) разрешенного использования лесного участка, количественные и качественные характеристики лесного участка, сведения о нахождении лесного участка в границах особо защитных участков лесов

10. Сведения о границах зон публичных сервитутов, подлежащих установлению, содержащие перечень координат характерных точек границ публичного сервитута в системе координат, используемой для ведения Единого государственного реестра недвижимости

Приложение 1: Перечень координат характерных точек границ территории, применительно к которой осуществляется подготовка проекта межевания

Том 6. Основная часть проекта межевания территории. Графическая часть

№ п/п	Наименование	Лист	Масштаб
1.	Чертеж межевания территории	ПМТ-7	1:2 000
2.	Приложение: Перечень координат характерных точек образуемых земельных участков и частей земельных участков по объекту	ТЧ	б/м

Том 7. Материалы по обоснованию проекта межевания территории. Пояснительная записка

1. Обоснование определения местоположения границ образуемого земельного участка с учетом соблюдения требований к образуемым земельным участкам, в том числе требований к предельным (минимальным и (или) максимальным) размерам земельных участков

2. Обоснование способа образования земельного участка

3. Обоснование определения размеров образуемого земельного участка

4. Обоснование определения границ публичного сервитута, подлежащего установлению в соответствии с законодательством Российской Федерации

Том 8. Материалы по обоснованию проекта межевания территории. Графическая часть


№ п/п	Наименование	Лист	Масштаб
1.	Чертеж обоснования проекта межевания территории	ПМТ-8	1:2 000
2.	Чертеж границ лесничеств, лесопарков, участковых лесничеств, лесных кварталов, лесотаксационных выделов или частей лесотаксационных выделов	ПМТ-9	1:10 00

ОГЛАВЛЕНИЕ


1. Чертеж обоснования проекта межевания территории.....	7 – 35
2. Чертеж границ лесничеств, лесопарков, участковых лесничеств, лесных кварталов, лесотаксационных выделов или частей лесотаксационных выделов.....	36-46

Границы зон с особыми условиями использования территорий, подлежащие установлению в связи с размещением линейного объекта


 - охранная зона сетей электрохимической защиты (согласно постановлению Правительства РФ от 24.02.2009 № 160 «О порядке установления охранных зон объектов электросетевого хозяйства и особых условий использования земельных участков, расположенных в границах таких зон»).

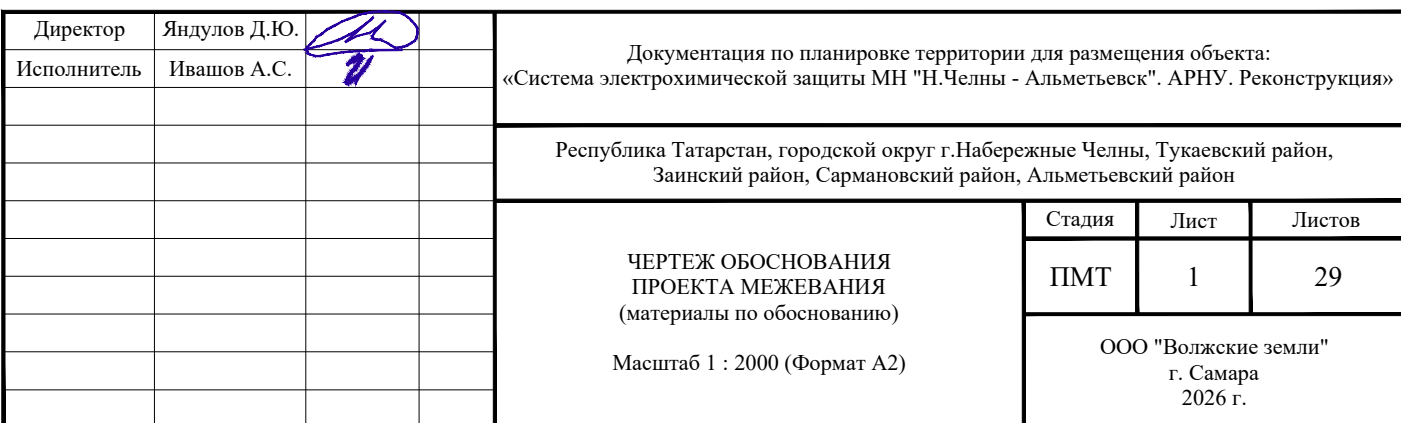

Фрагмент 1


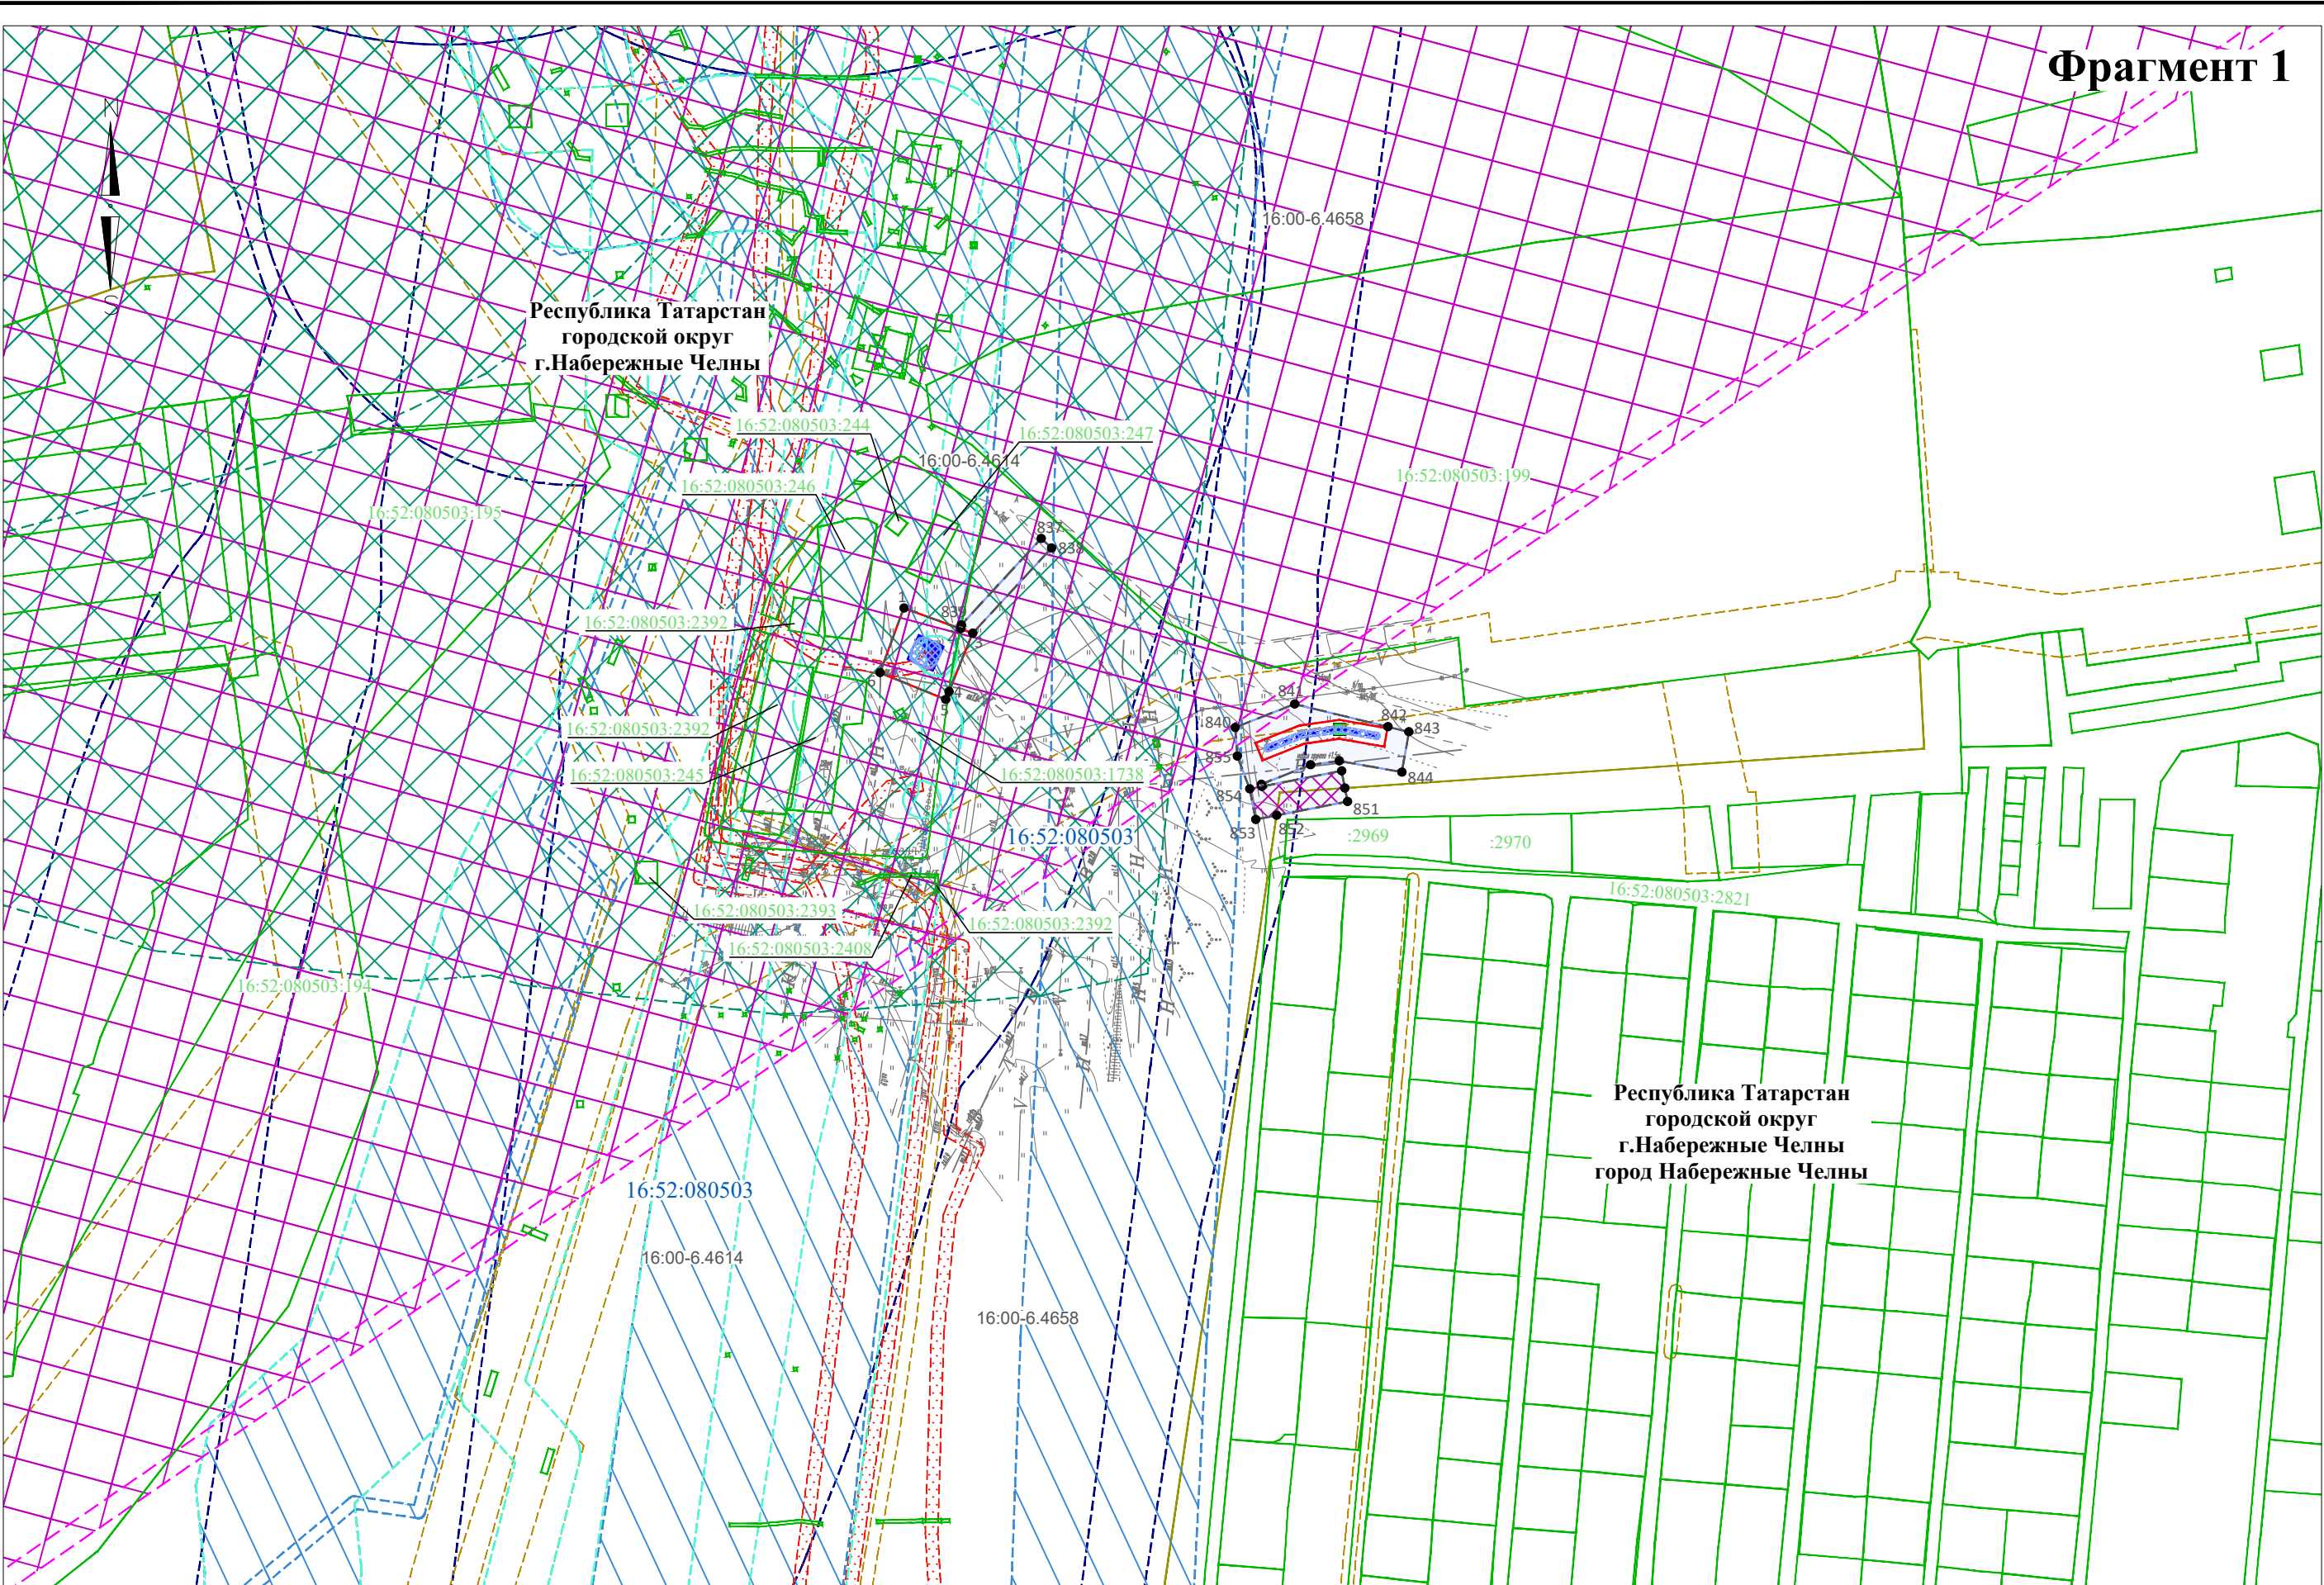


Фрагмент 2

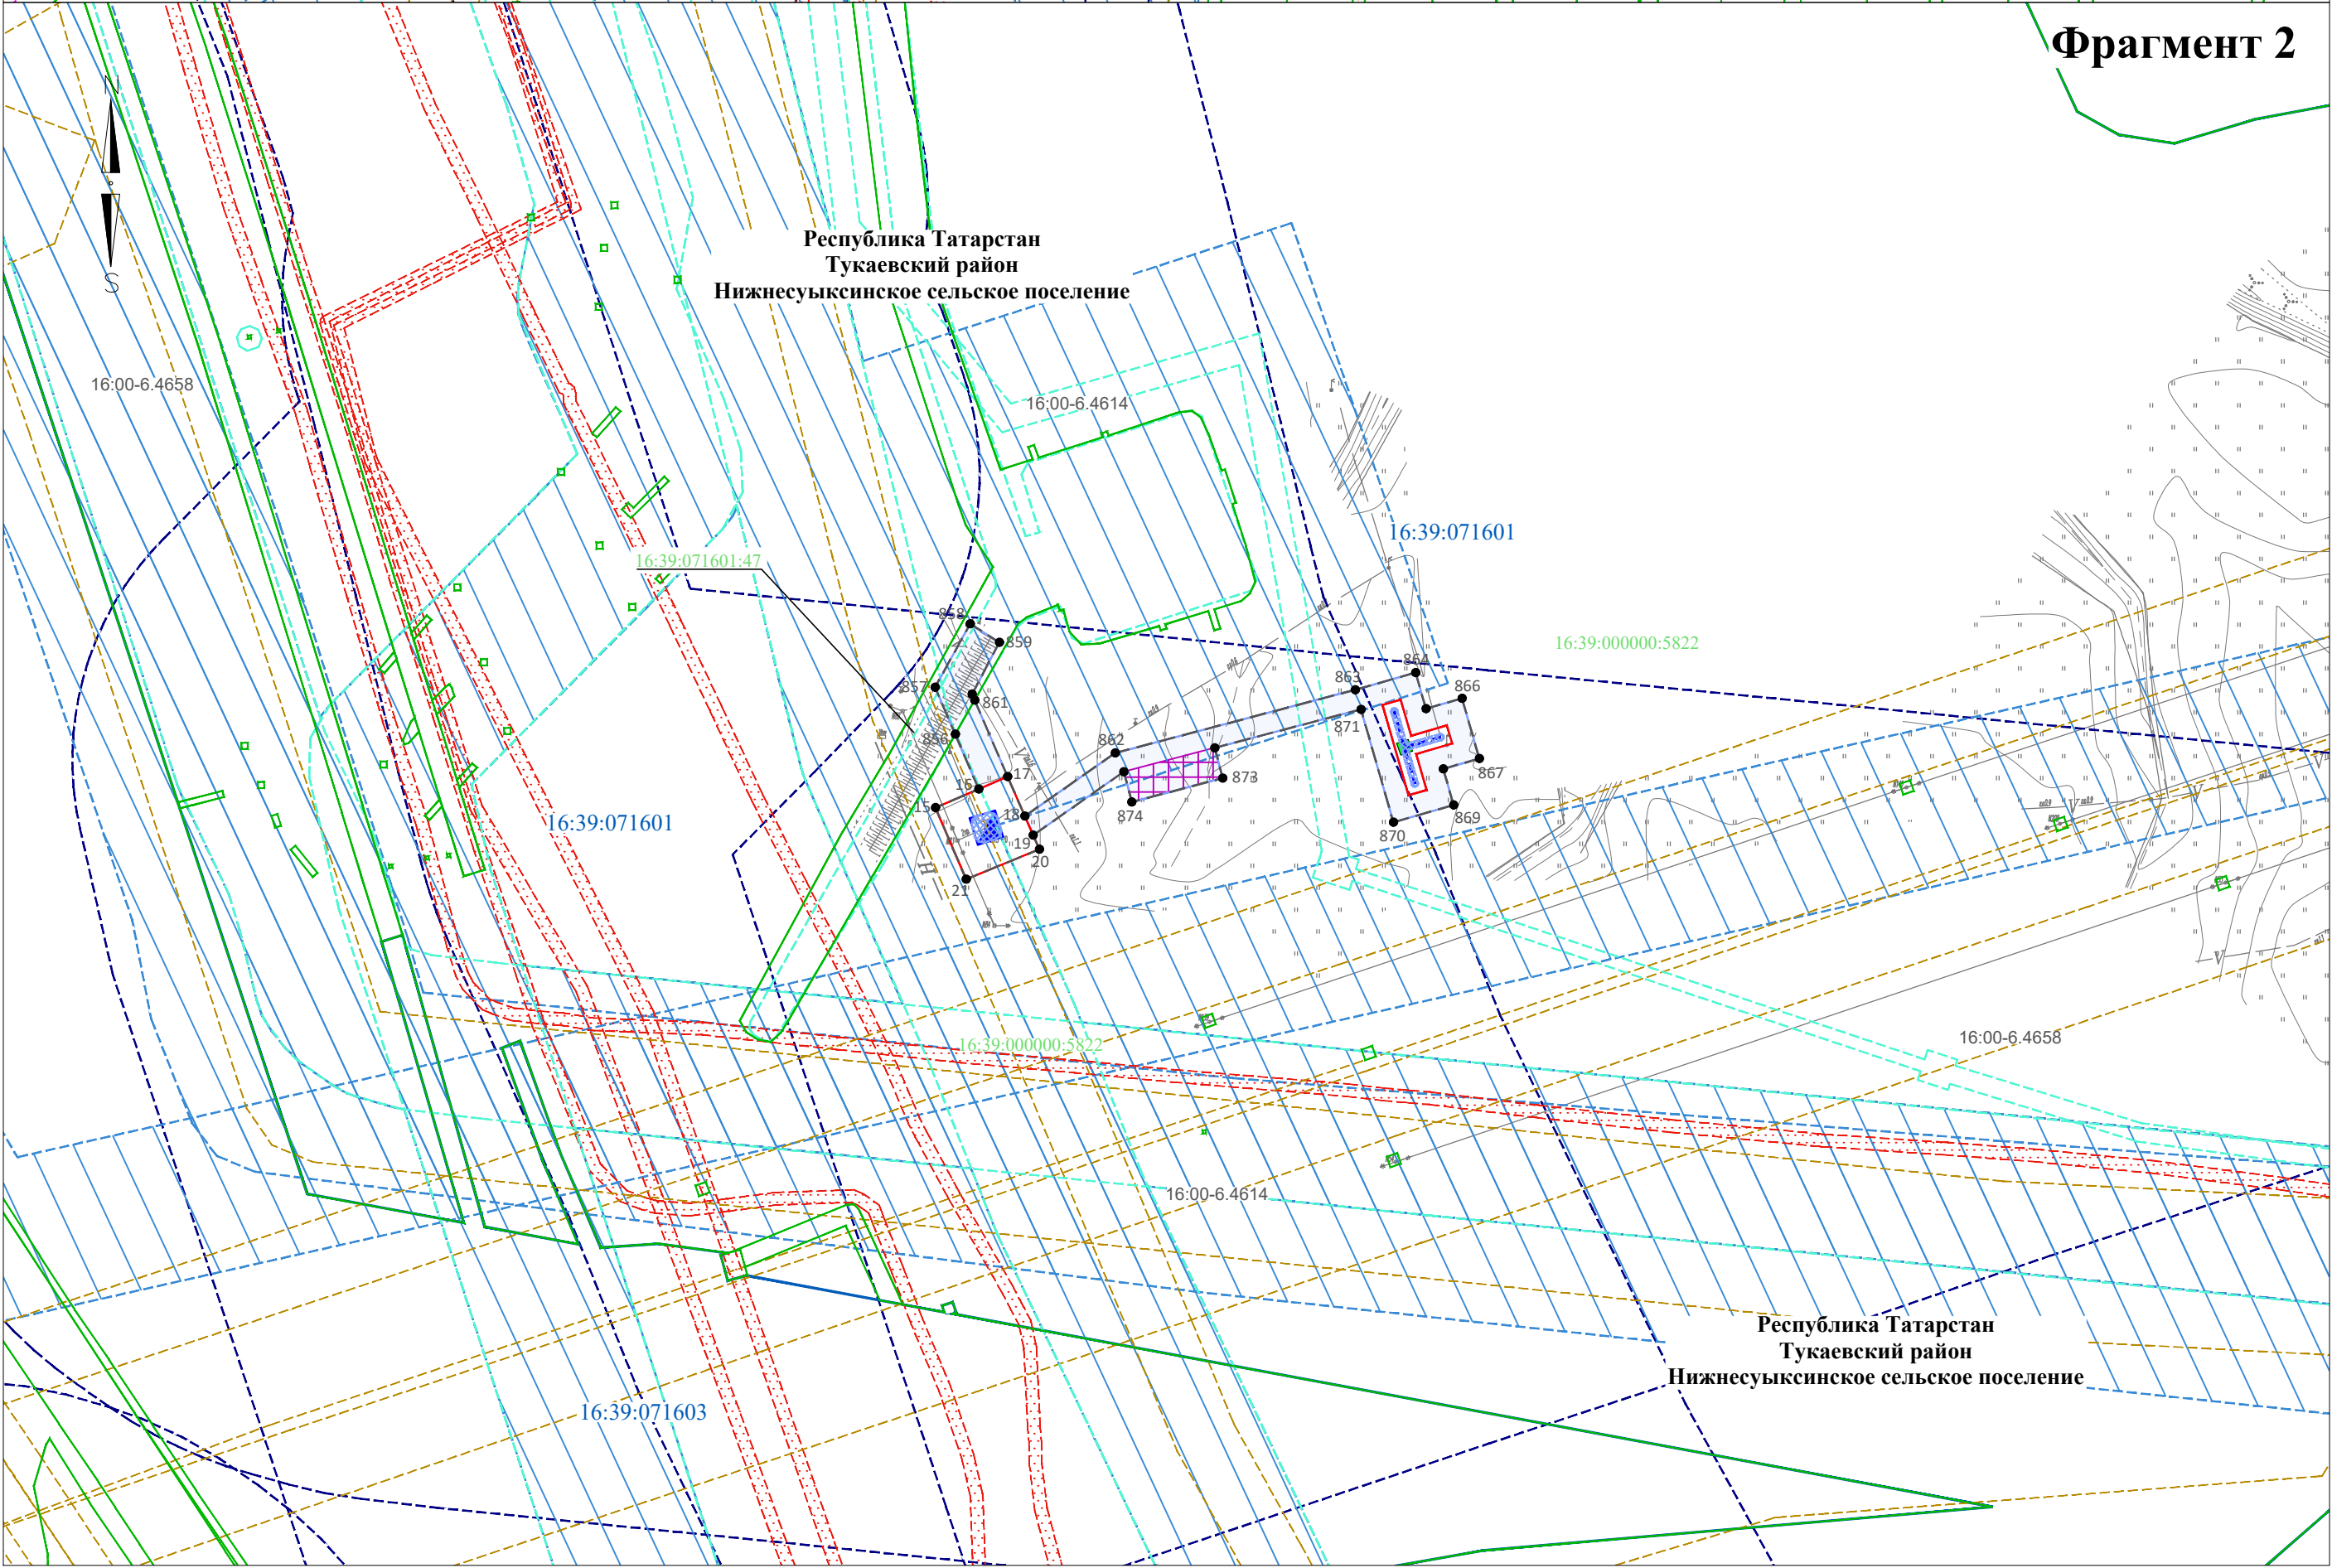


Директор	Яндулов Д.Ю.		Документация по планировке территории для размещения объекта: «Система электрохимической защиты МН "Н.Челны - Альметьевск". АРНУ. Реконструкция»		
Исполнитель	Ивашов А.С.		Республика Татарстан, городской округ г.Набережные Челны, Тукаевский район, Нижнесулейское сельское поселение		
			ЧЕРТЕЖ ОБОСНОВАНИЯ ПРОЕКТА МЕЖЕВАНИЯ (материалы по обоснованию)	Стадия	Лист
				ПМТ	2
			Масштаб 1 : 2000 (Формат А2)	Листов 29	
				ООО "Волжские земли" г. Самара 2026 г.	


Фрагмент 4

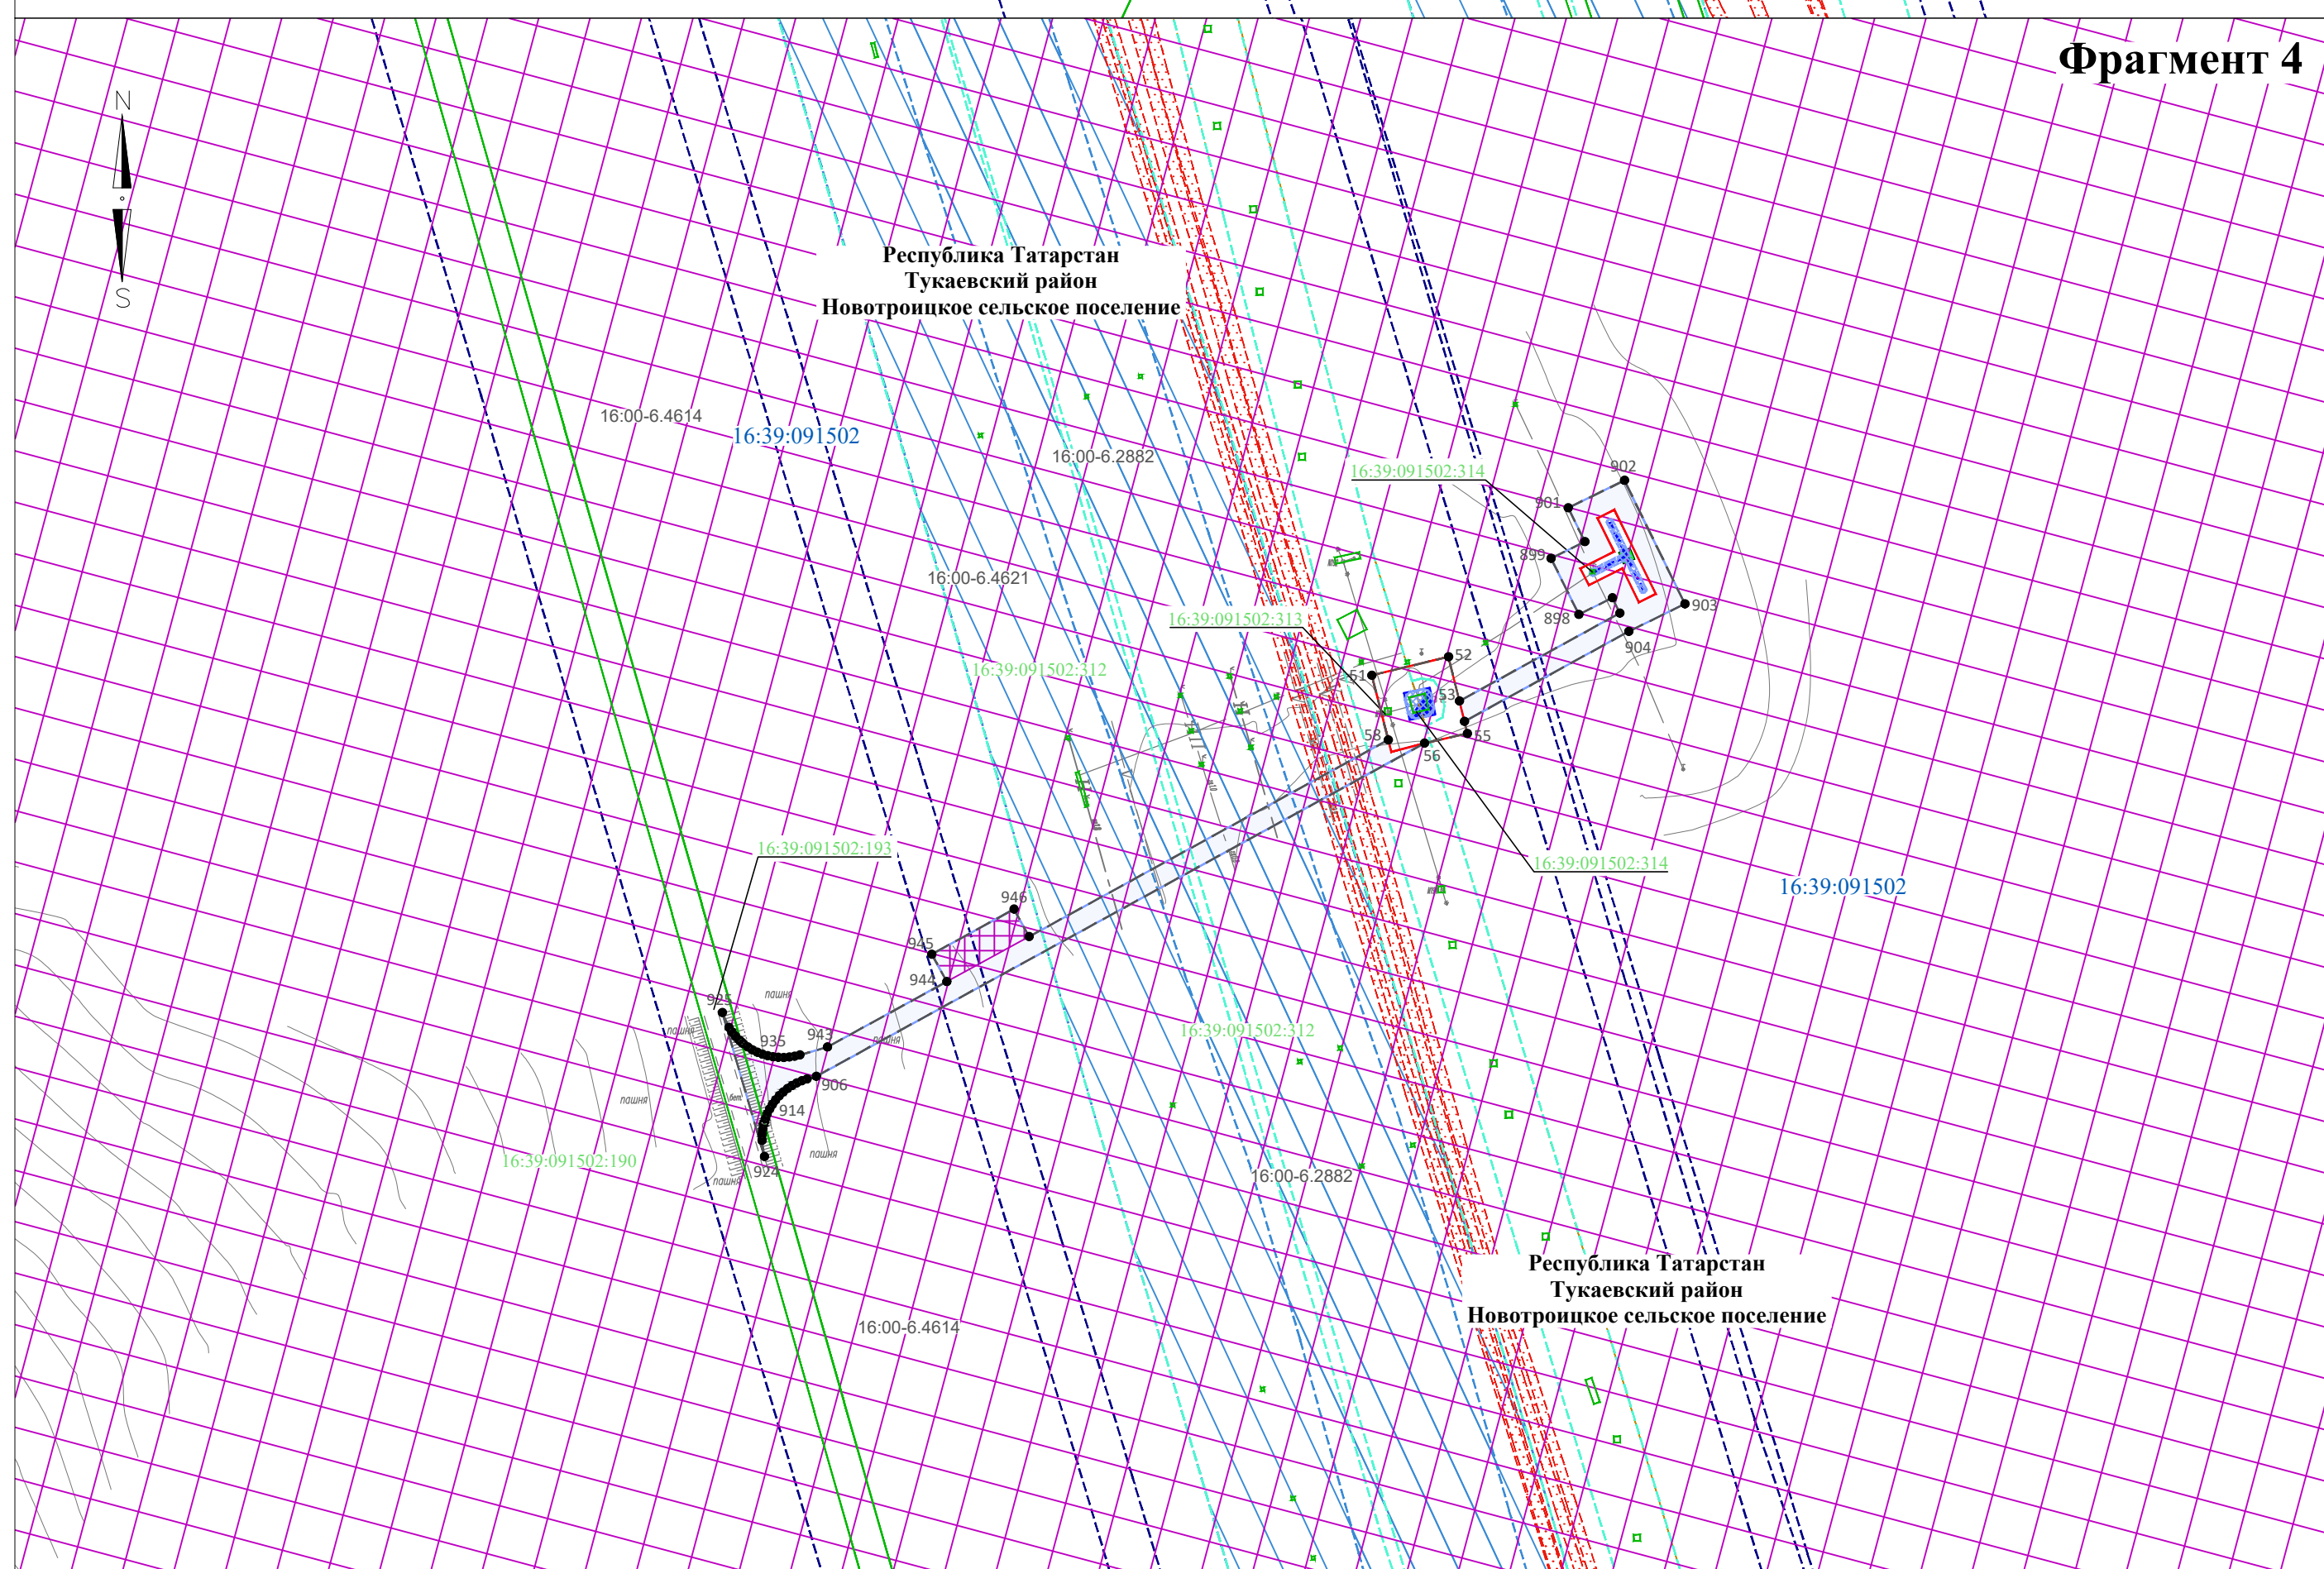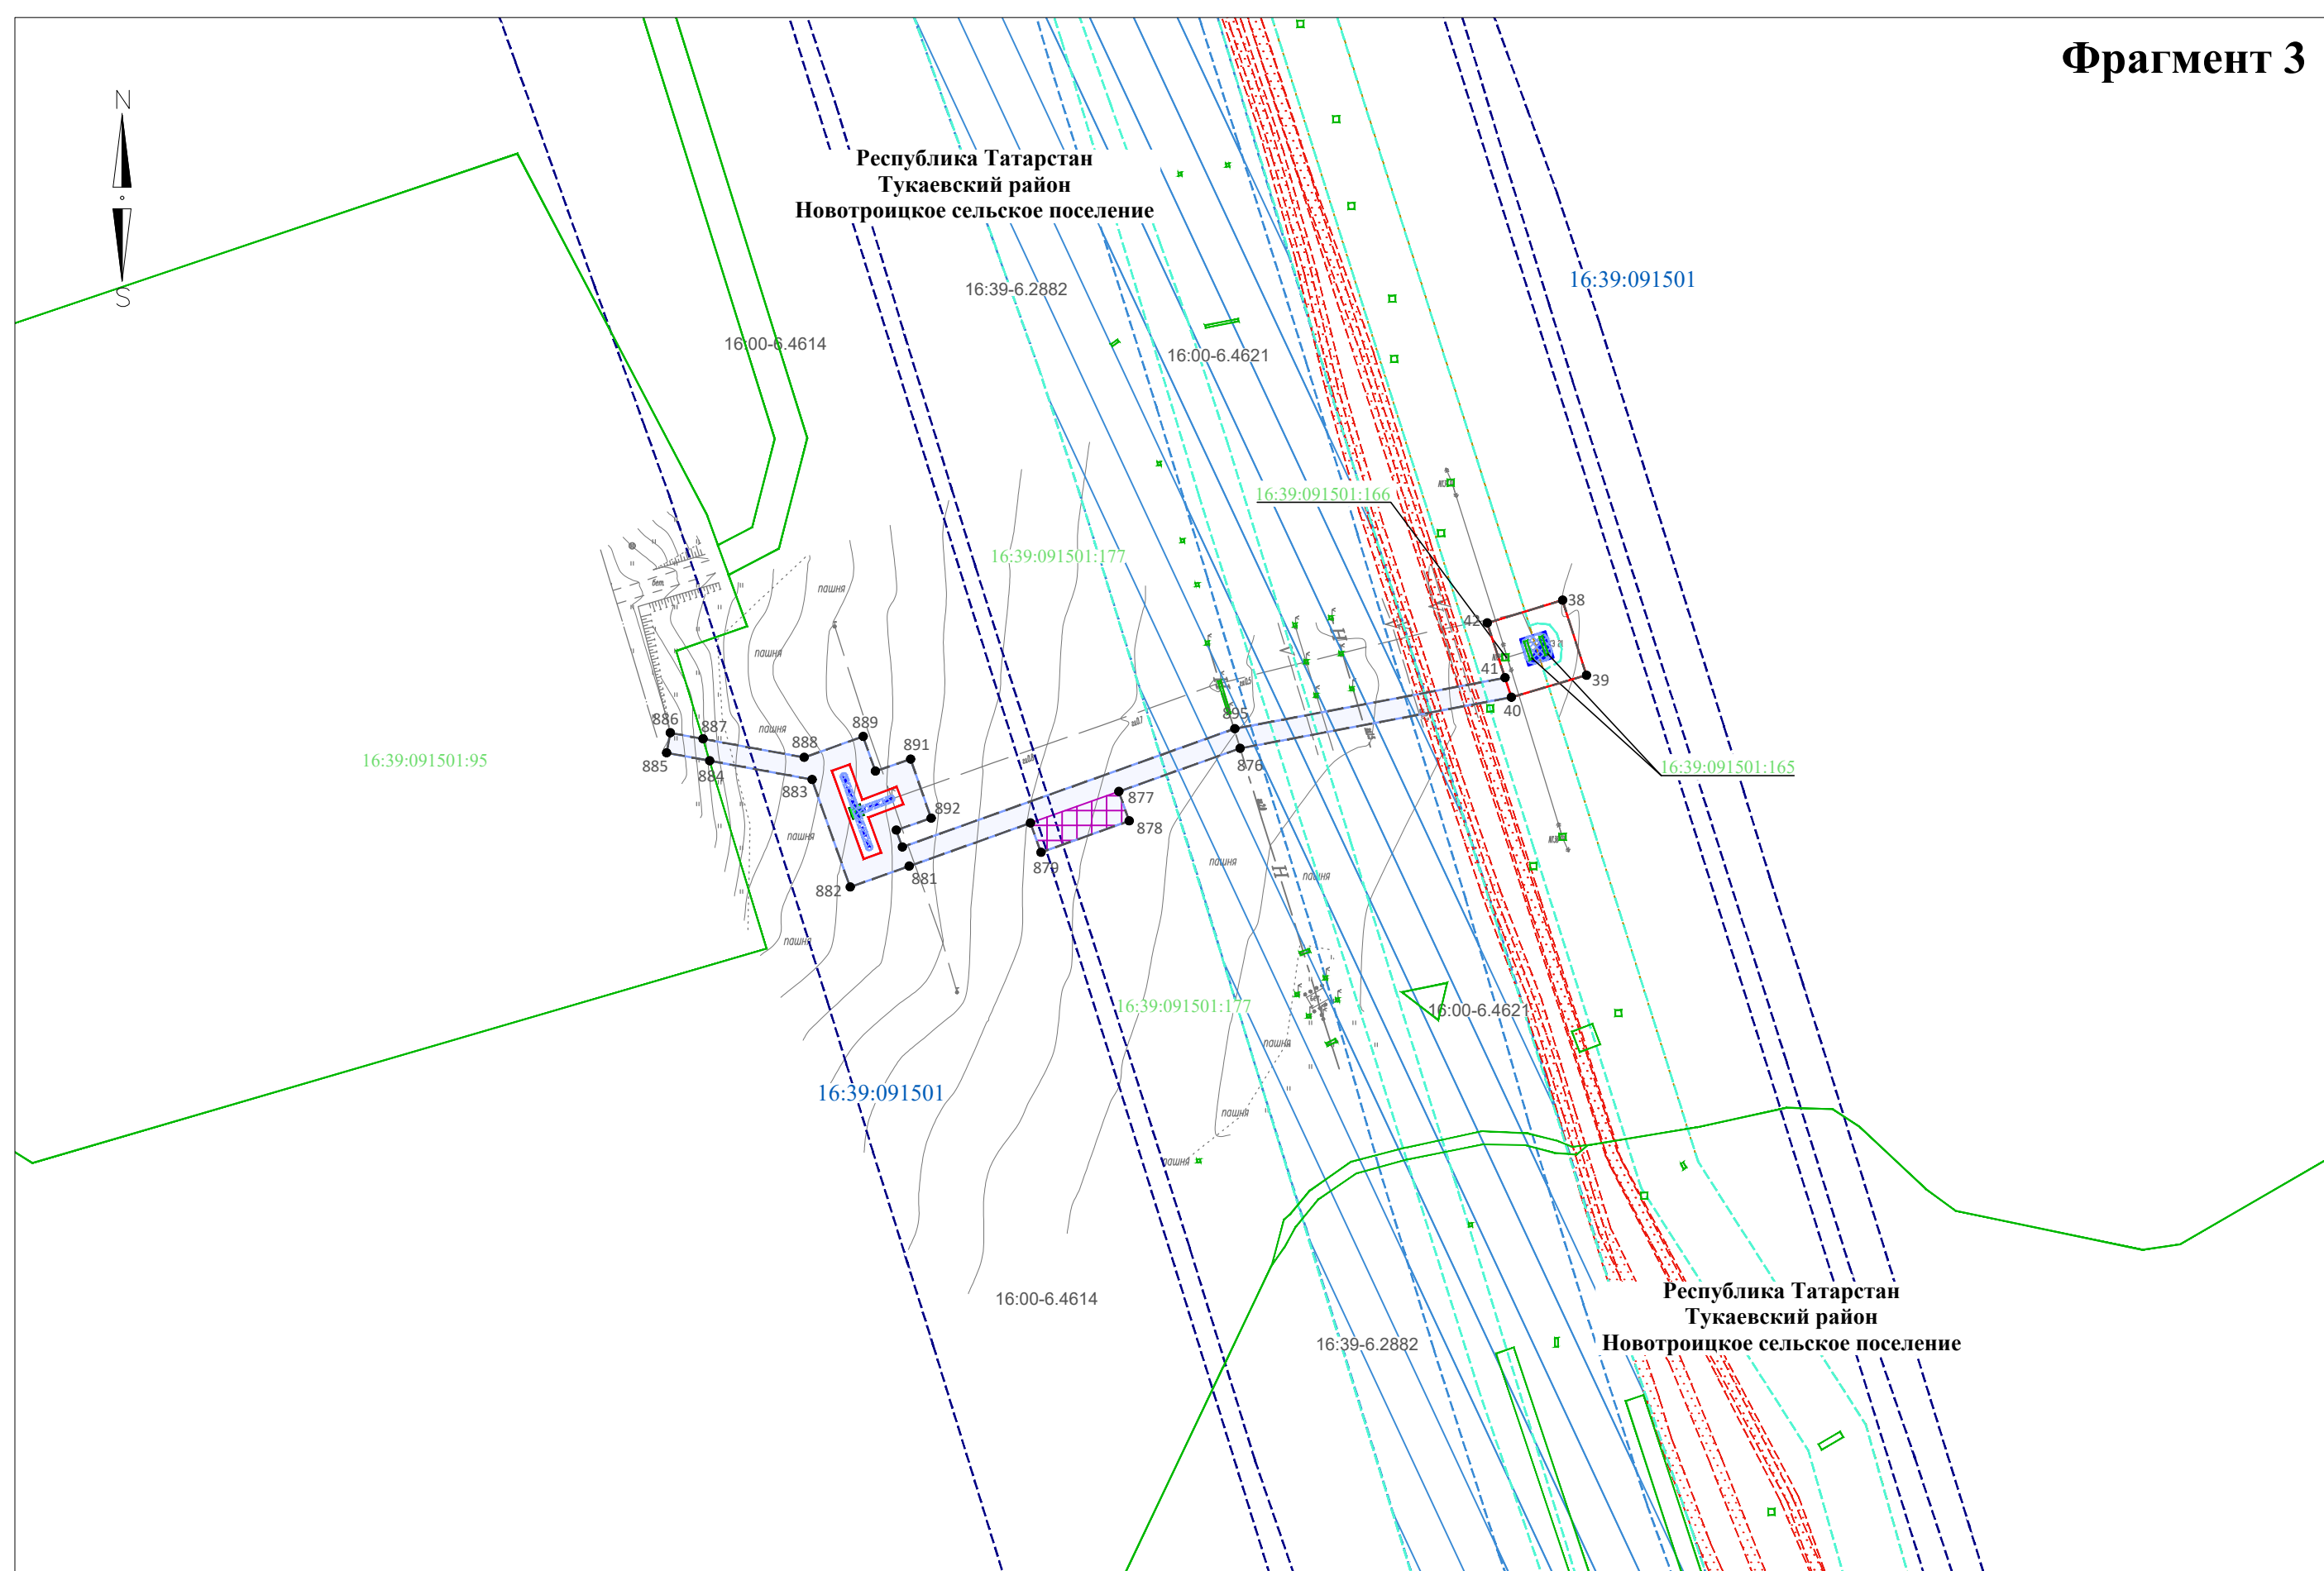

Директор	Яндулов Д.Ю.		Документация по планировке территории для размещения объекта: «Система электрохимической защиты МН "Н.Челны - Альметьевск". АРНУ. Реконструкция				
Исполнитель	Ивашов А.С.						
			Республика Татарстан, Тукаевский район, Новотроицкое сельское поселение				
			ЧЕРТЕЖ ОБОСНОВАНИЯ ПРОЕКТА МЕЖЕВАНИЯ (материалы по обоснованию) Масштаб 1 : 2000 (Формат А2)		Стация	Лист	Листов
					ПМТ	3	29
					ООО "Волжские земли" г. Самара 2026 г.		

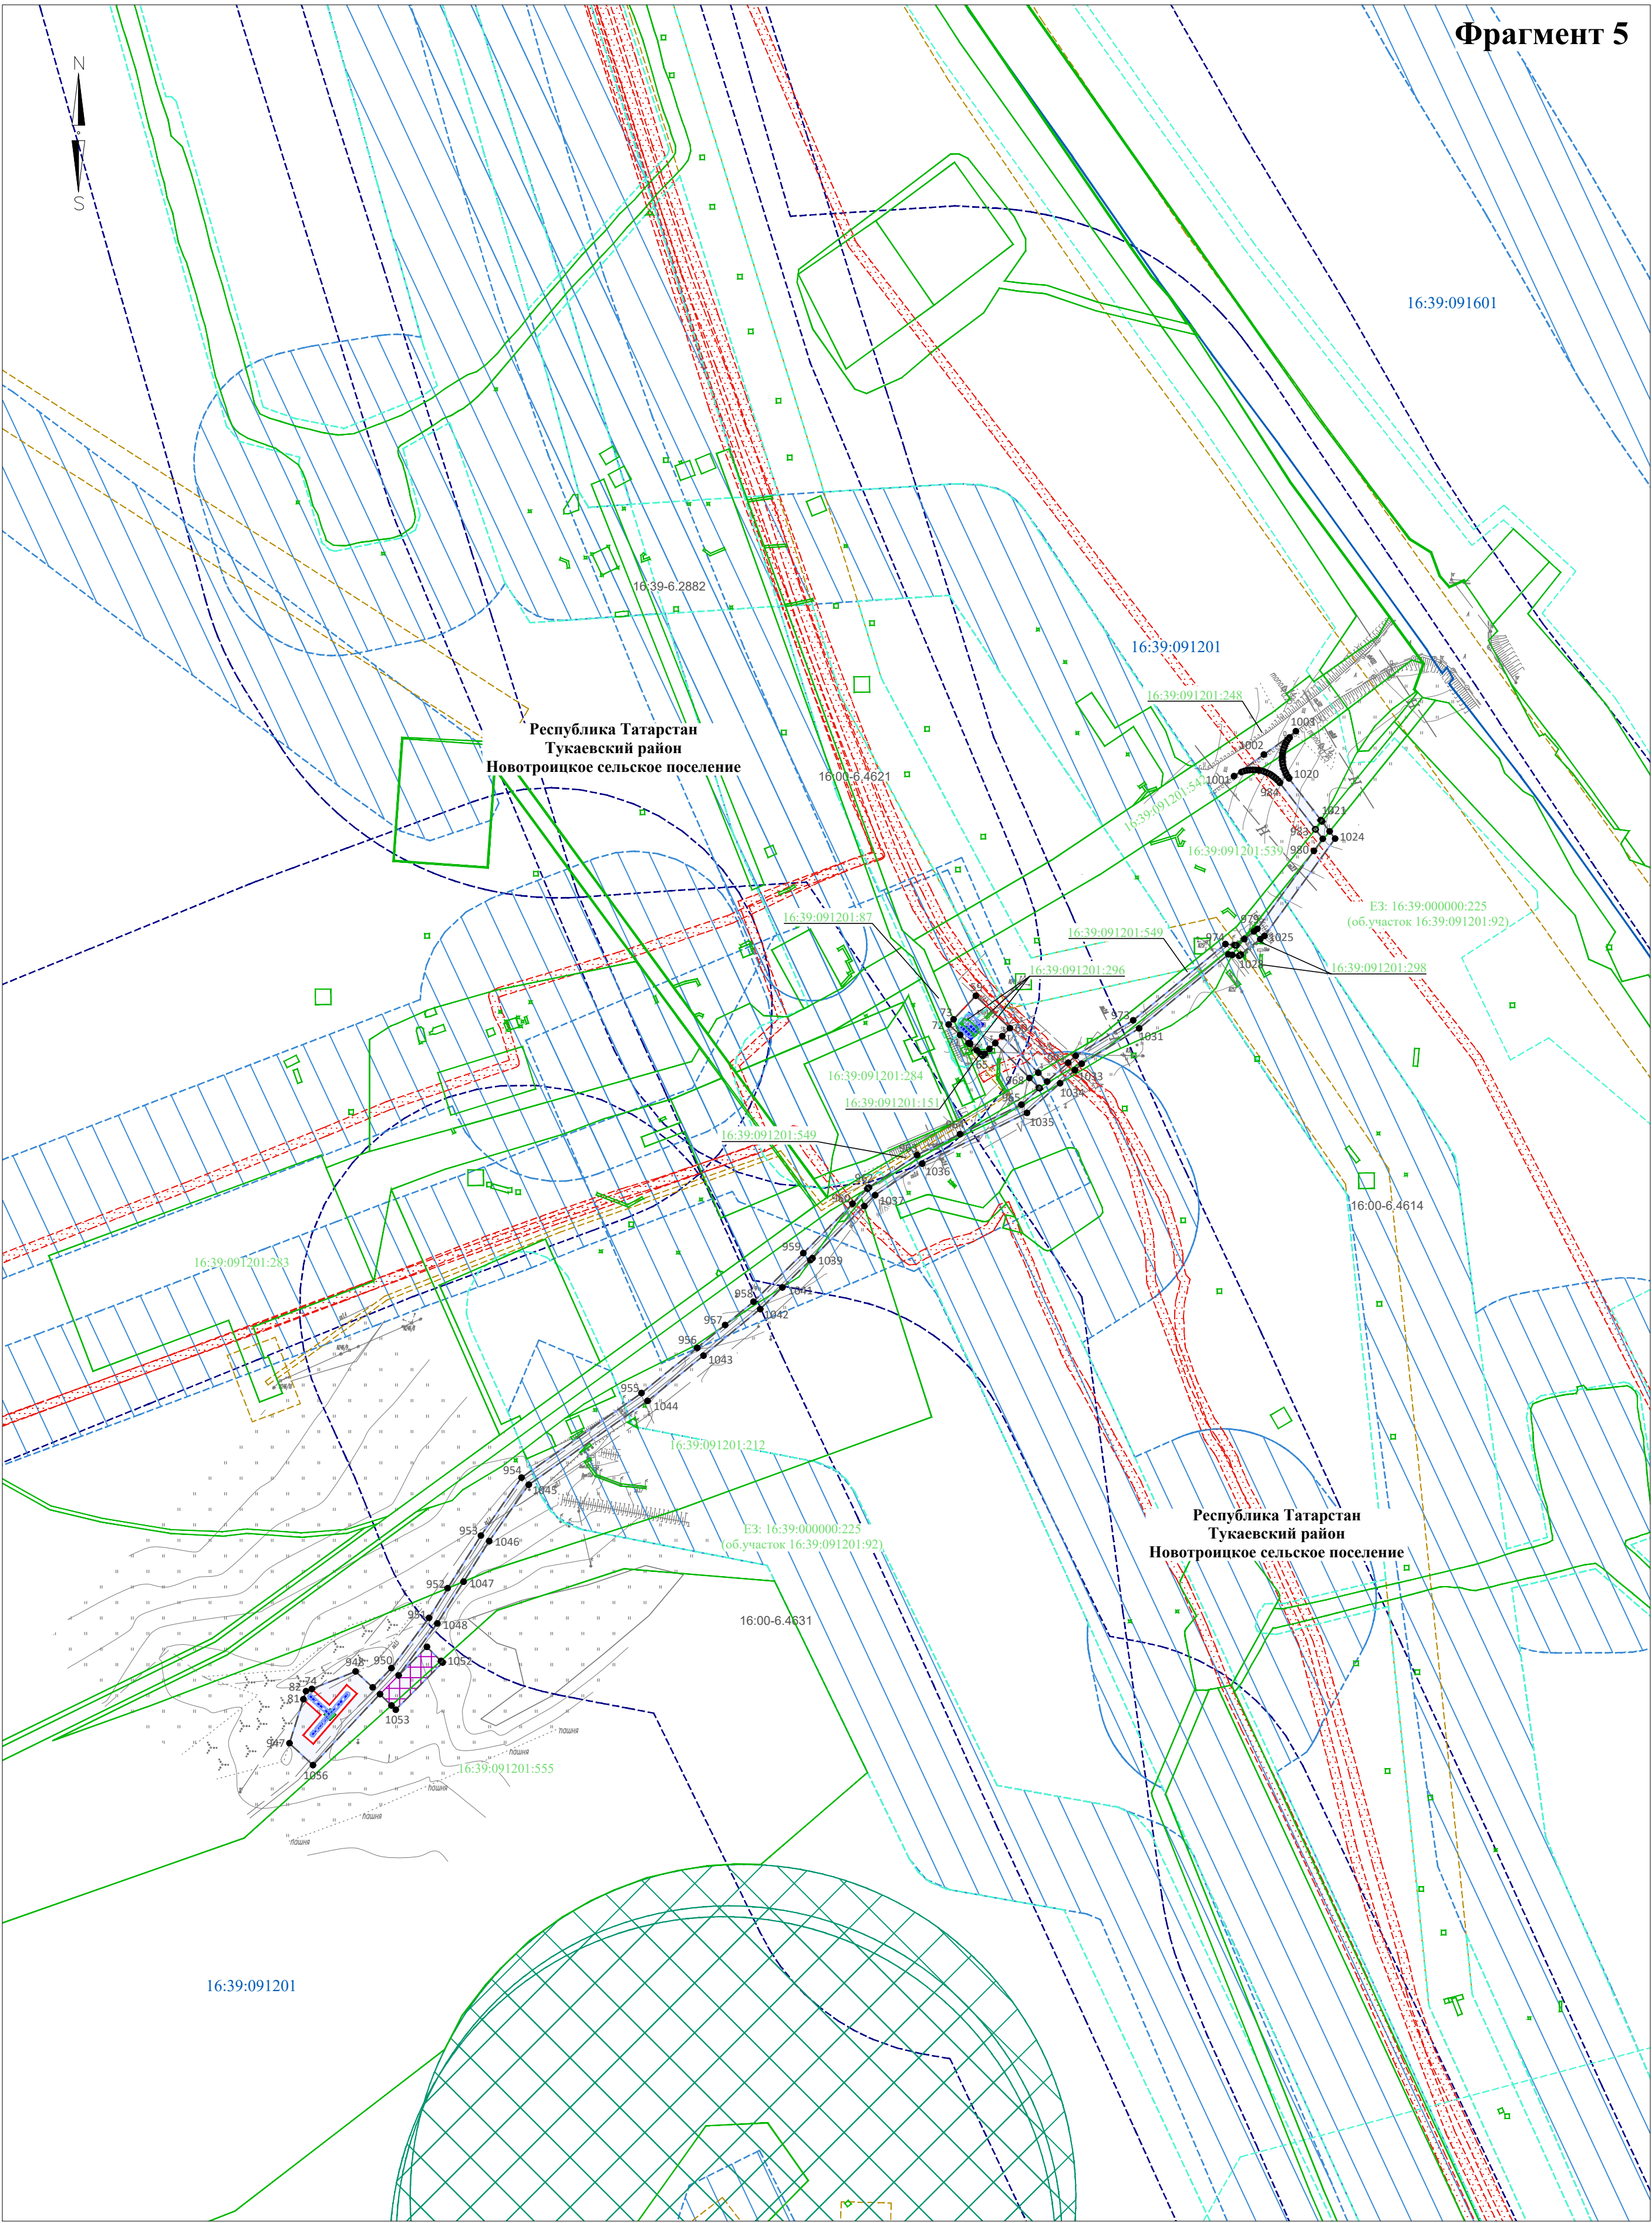

Директор	Яндулов Д.Ю.	Документация по планировке территории для размещения объекта: «Система электрохимической защиты МН "Н.Челны - Альметьевск". АРНУ. Реконструкция»		
Исполнитель	Ивашов А.С.			
		Республика Татарстан, Тукаевский район, Новотроицкое сельское поселение		
		ЧЕРТЕЖ ОБОСНОВАНИЯ ПРОЕКТА МЕЖЕВАНИЯ (материалы по обоснованию) Масштаб 1 : 2000 (Формат А2)	Стадия	Лист
			ПМТ	4
				Листов 29
		ООО "Волжские земли" г. Самара 2026 г.		

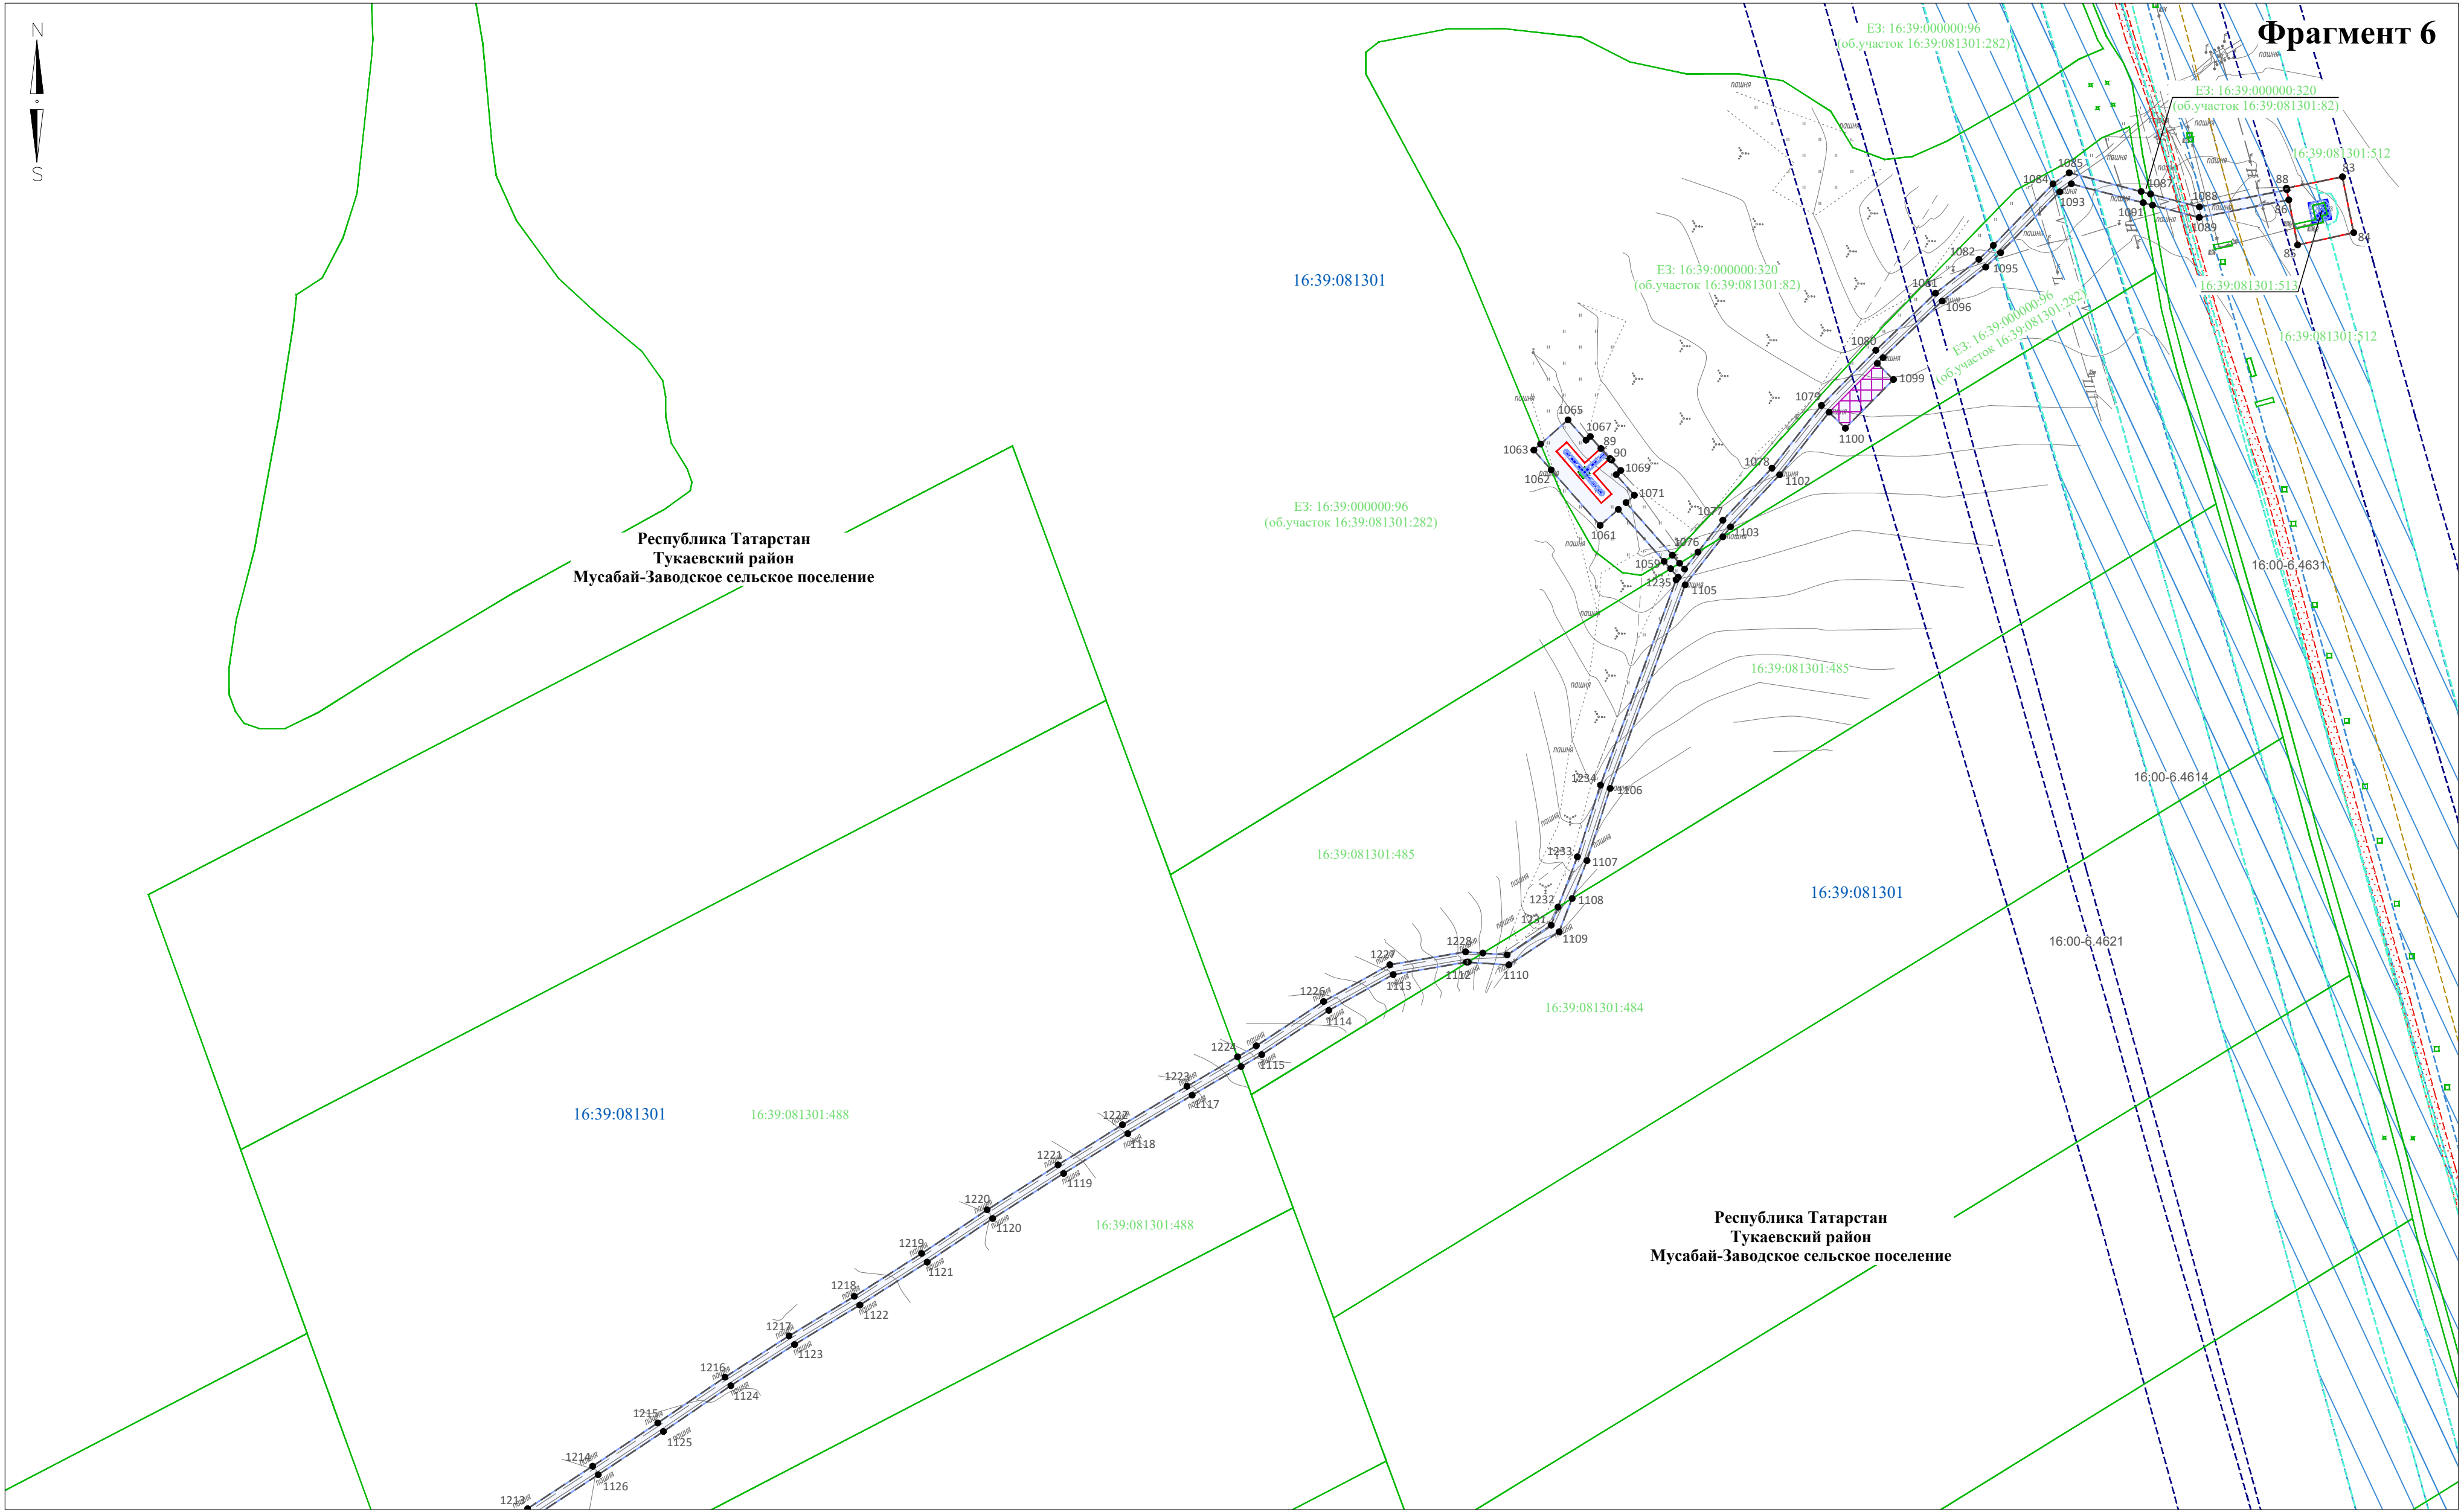


Фрагмент 6

Директор	Яндулов Д.Ю.		Документация по планировке территории для размещения объекта: «Система электрохимической защиты МН "Н.Челны - Альметьевск". АРНУ. Реконструкция»		
Исполнитель	Ивашов А.С.				
			Республика Татарстан, Тукаевский район, Мусабай-Заводское сельское поселение		
			ЧЕРТЕЖ ОБОСНОВАНИЯ ПРОЕКТА МЕЖЕВАНИЯ (материалы по обоснованию) Масштаб 1 : 2000 (Формат А2)	Стадия	Лист
				ПМТ	5
				ООО "Волжские земли" г. Самара 2026 г.	
				Листов	29

16:39:081301:312





Республика Татарстан
Тукаевский район
Мусабай-Заводское сельское поселение

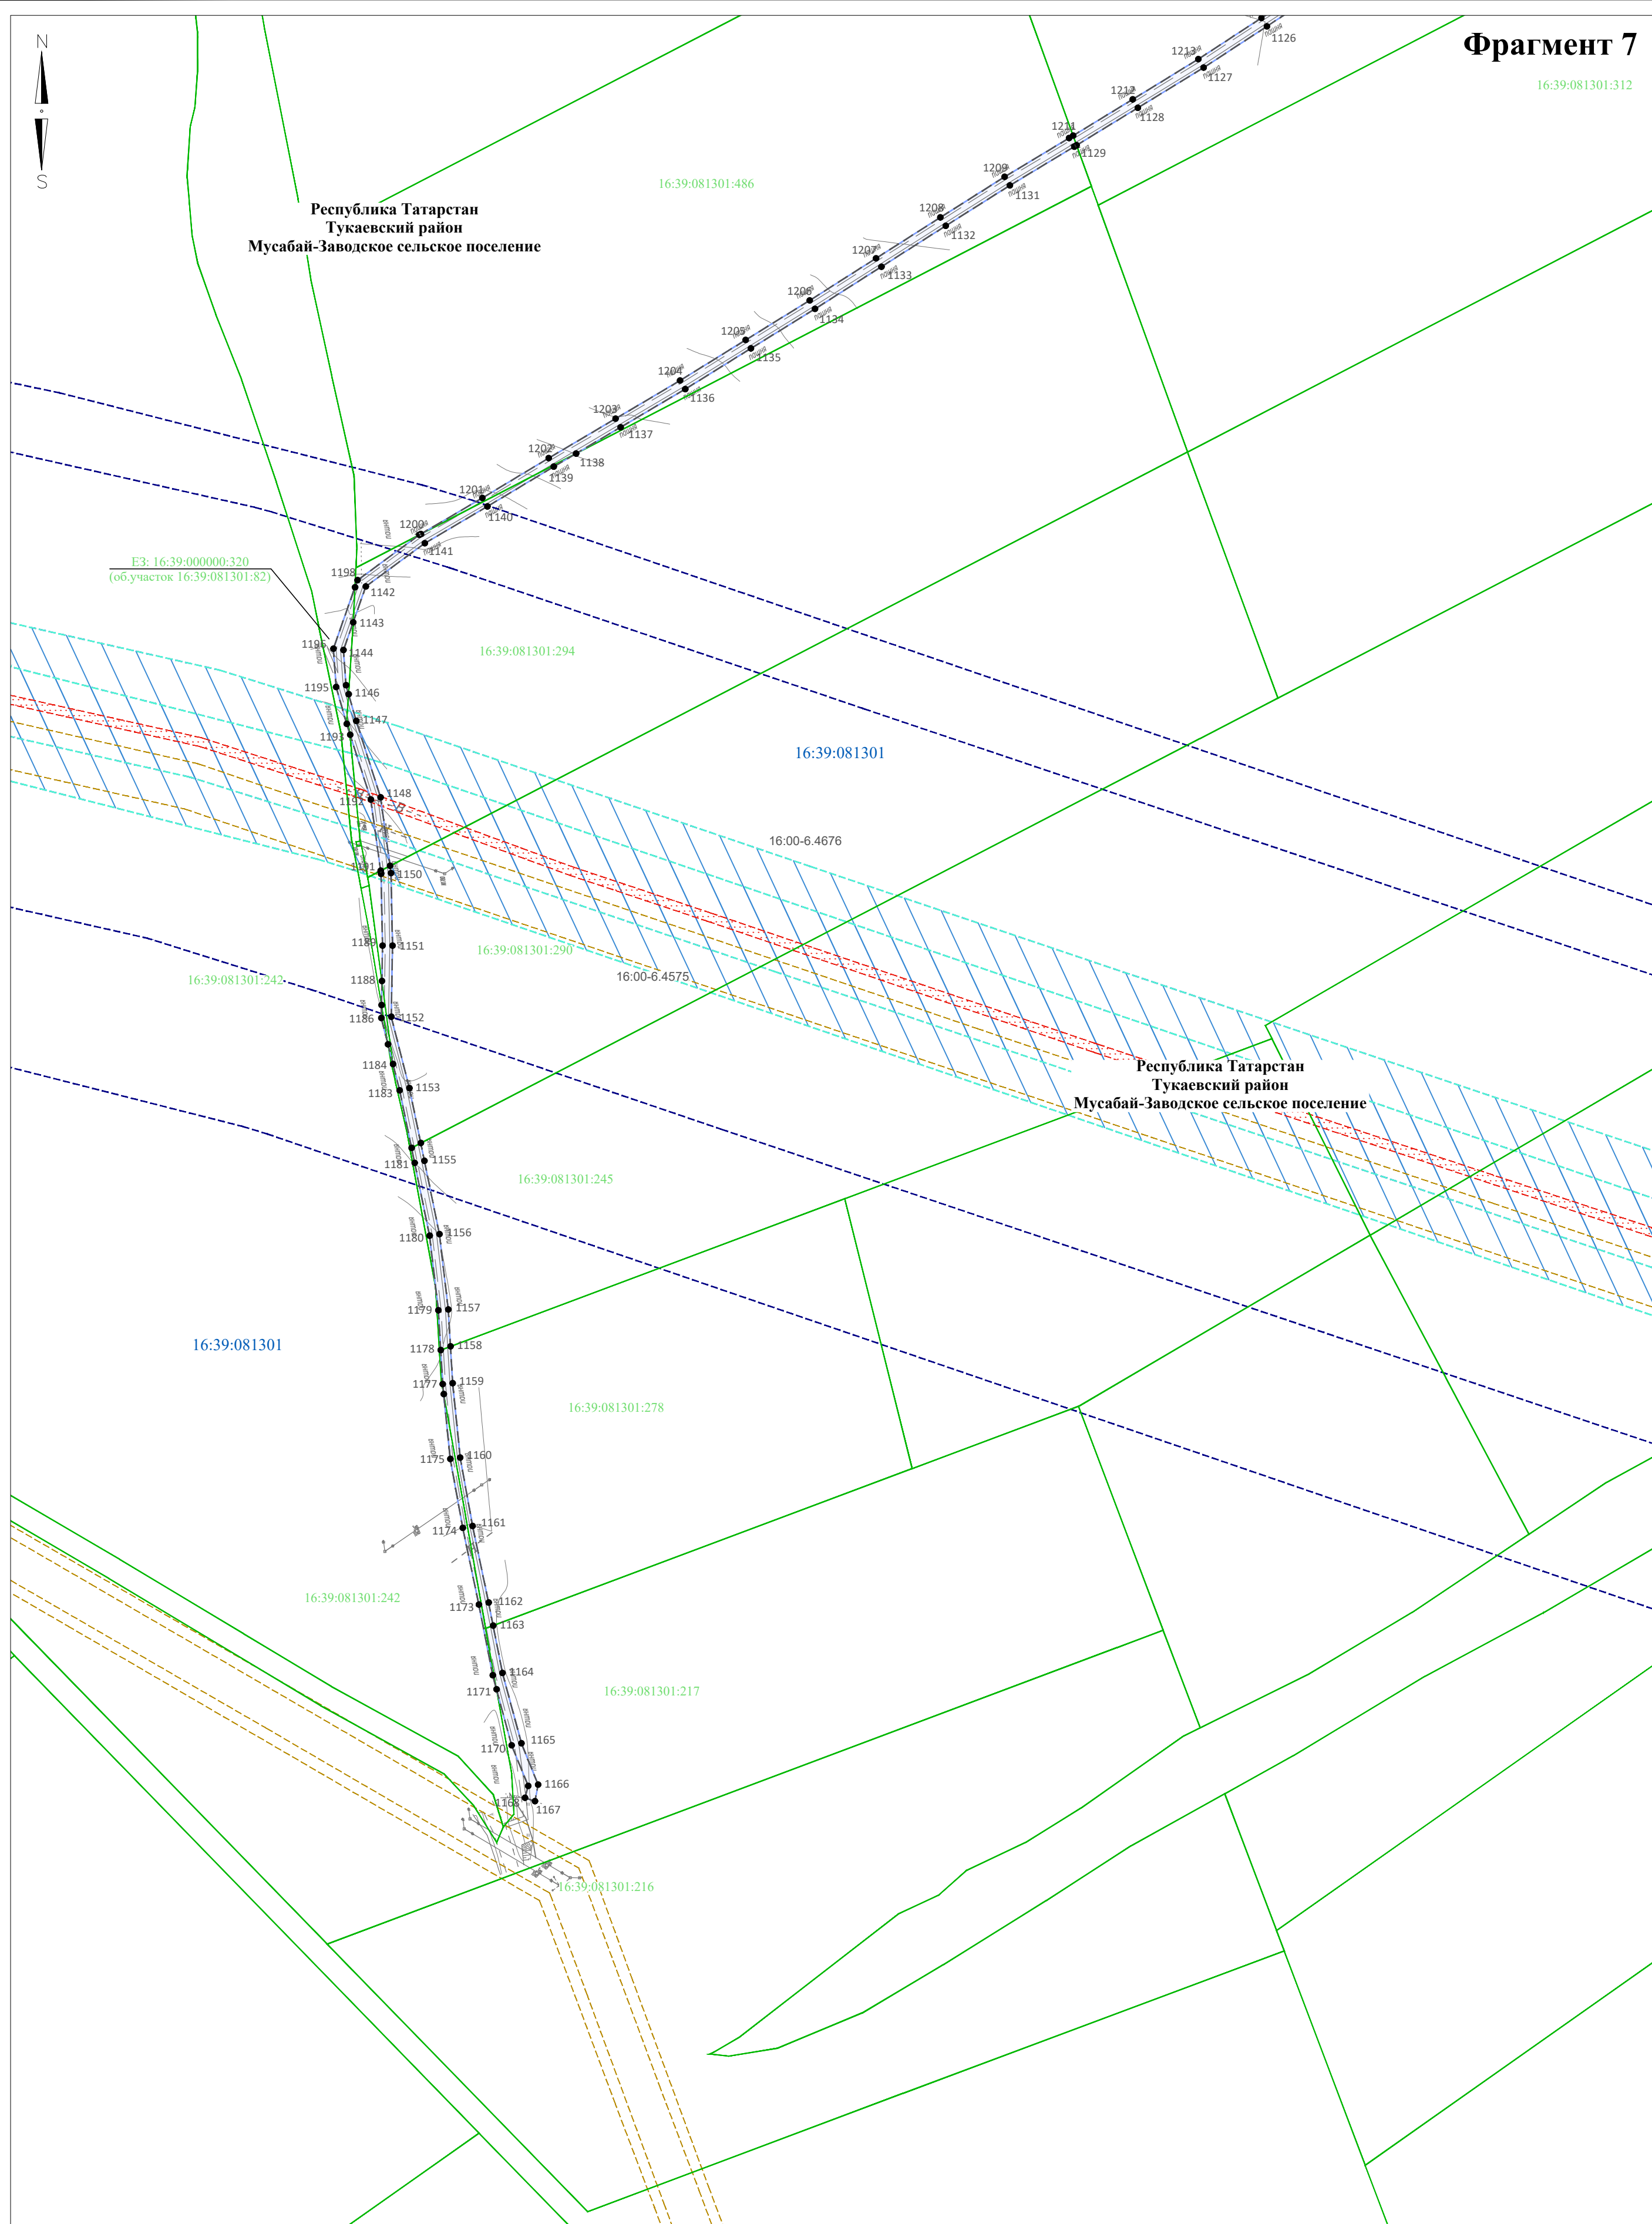


Директор	Яндулов Д.Ю.		Документация по планировке территории для размещения объекта: «Система электрохимической защиты МН "Н.Челны - Альметьевск". АРНУ. Реконструкция			
Исполнитель	Ивашов А.С.					
			Республика Татарстан, Тукаевский район, Мусабай-Заводское сельское поселение			
			ЧЕРТЕЖ ОБОСНОВАНИЯ ПРОЕКТА МЕЖЕВАНИЯ (материалы по обоснованию)	Стадия	Лист	Листов
				ПМТ	6	29
			Масштаб 1 : 2000 (Формат А2)	ООО "Волжские земли" г. Самара 2026 г.		


Фрагмент 9

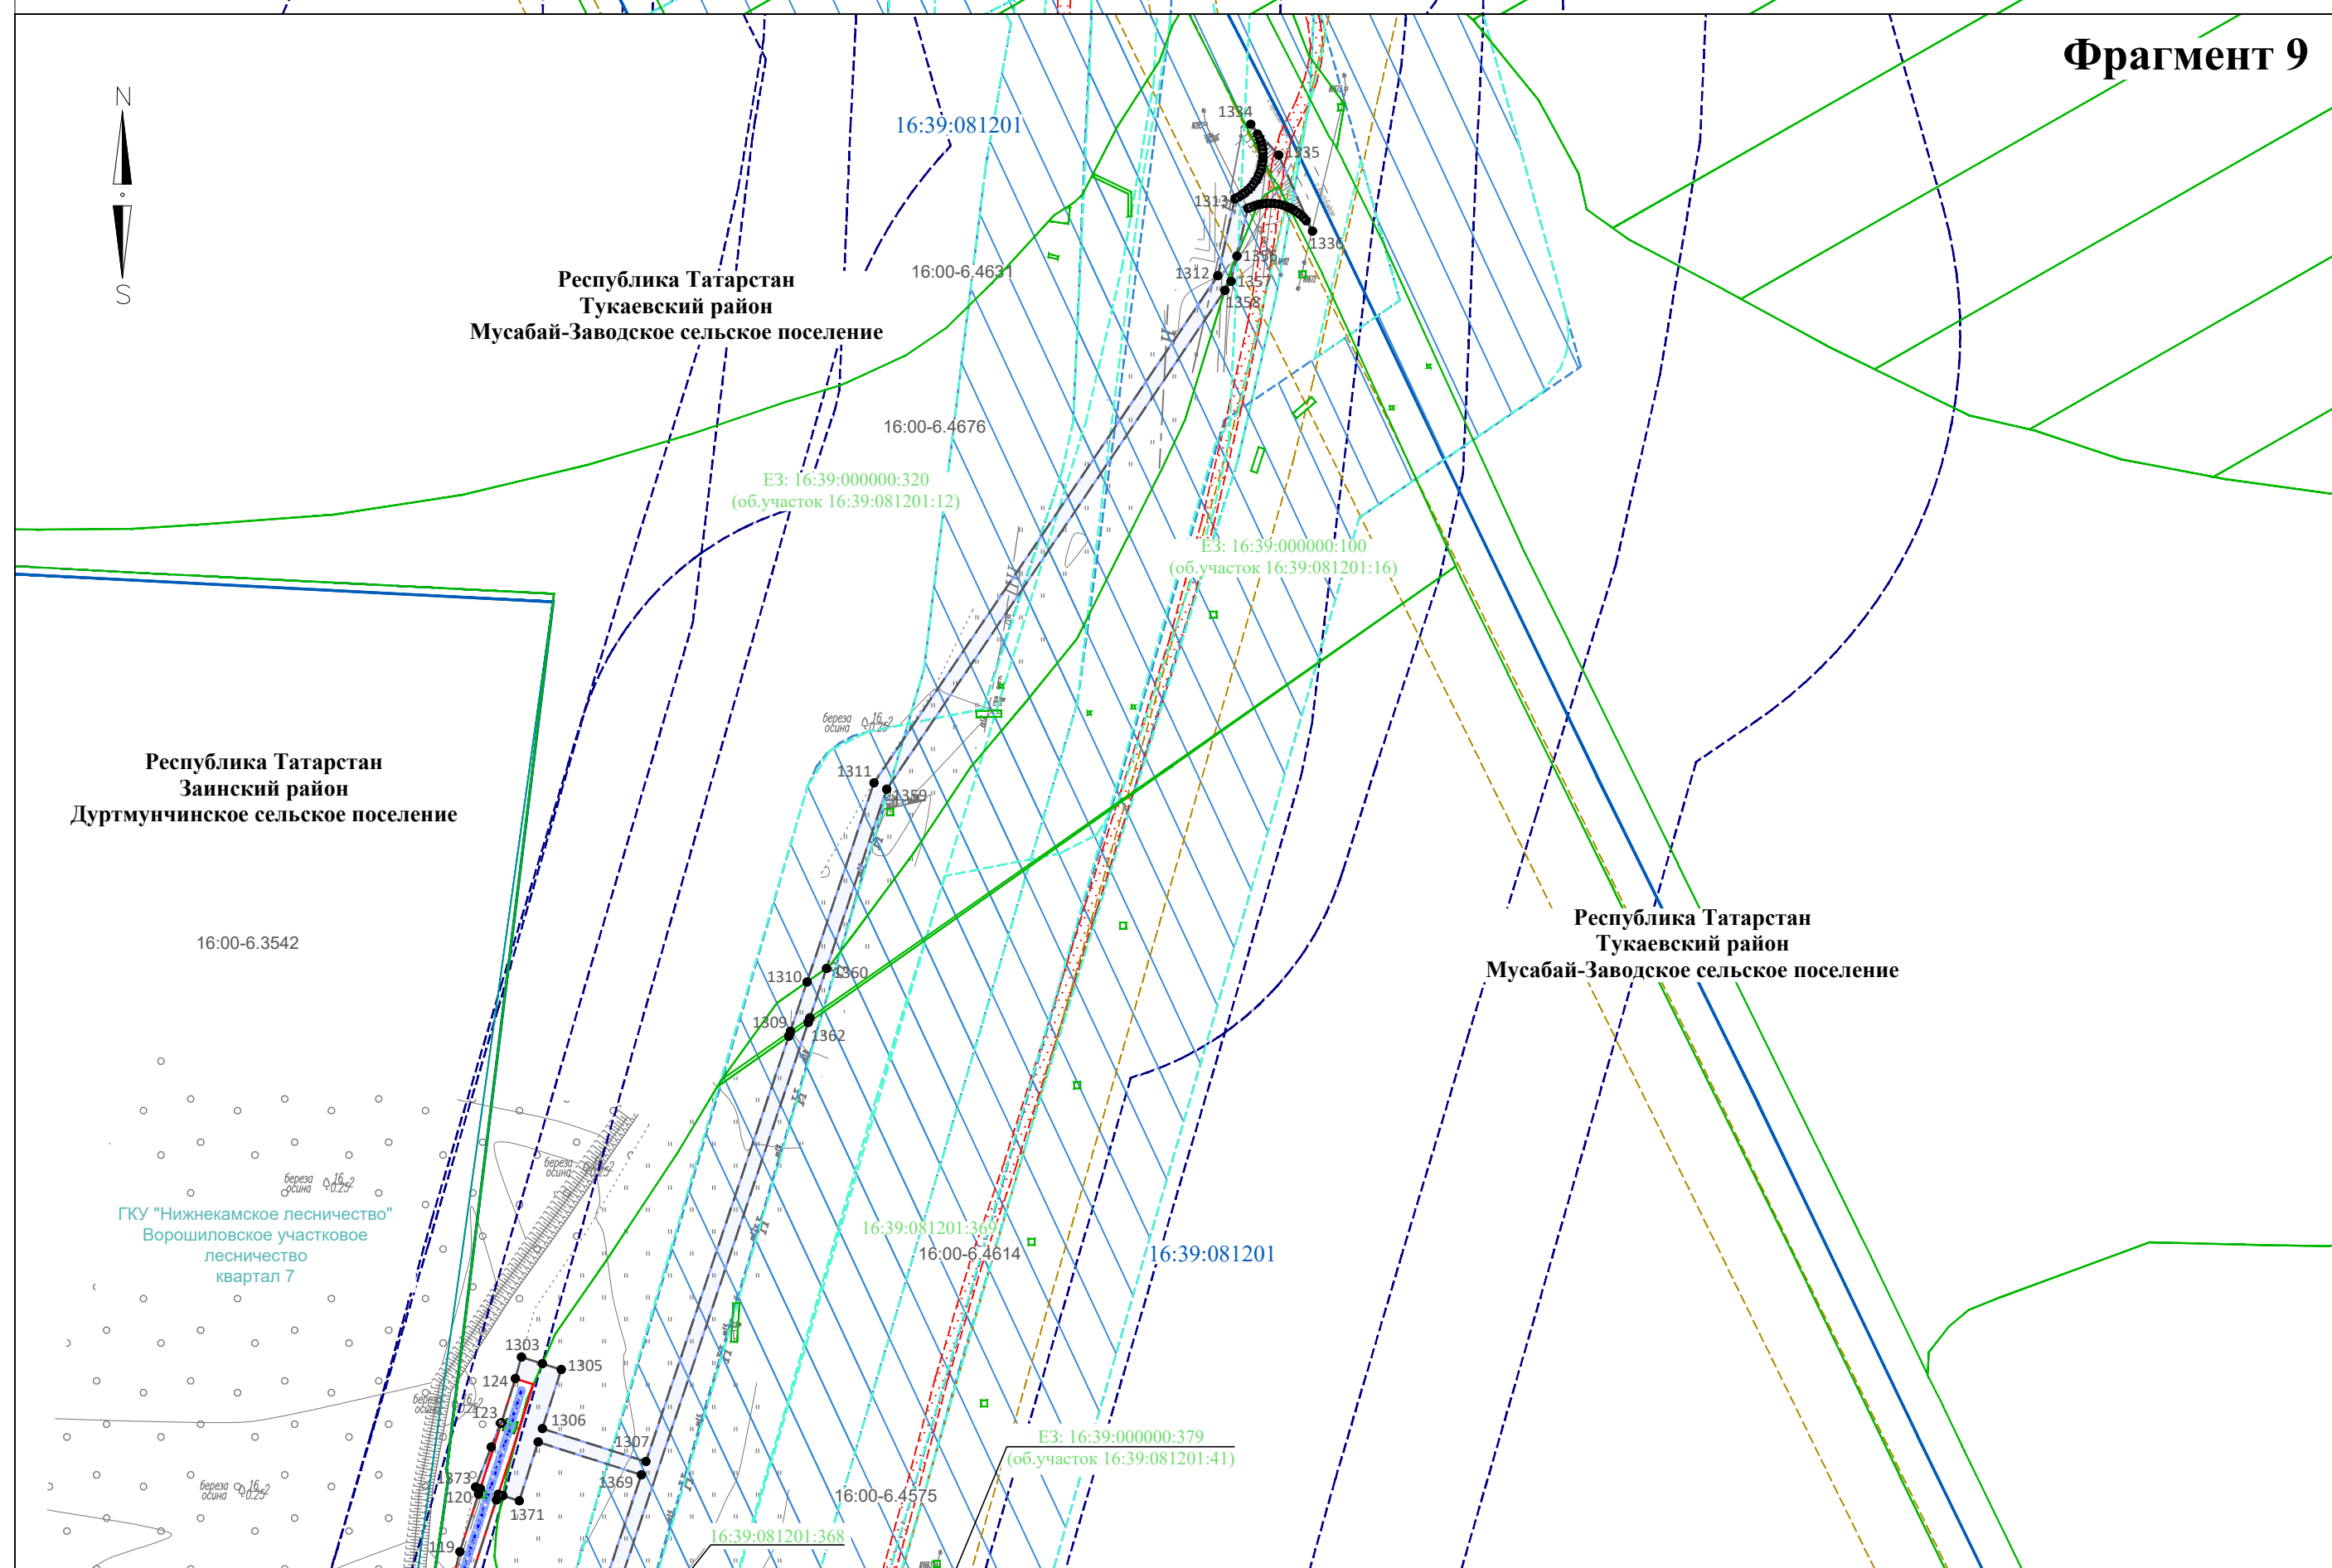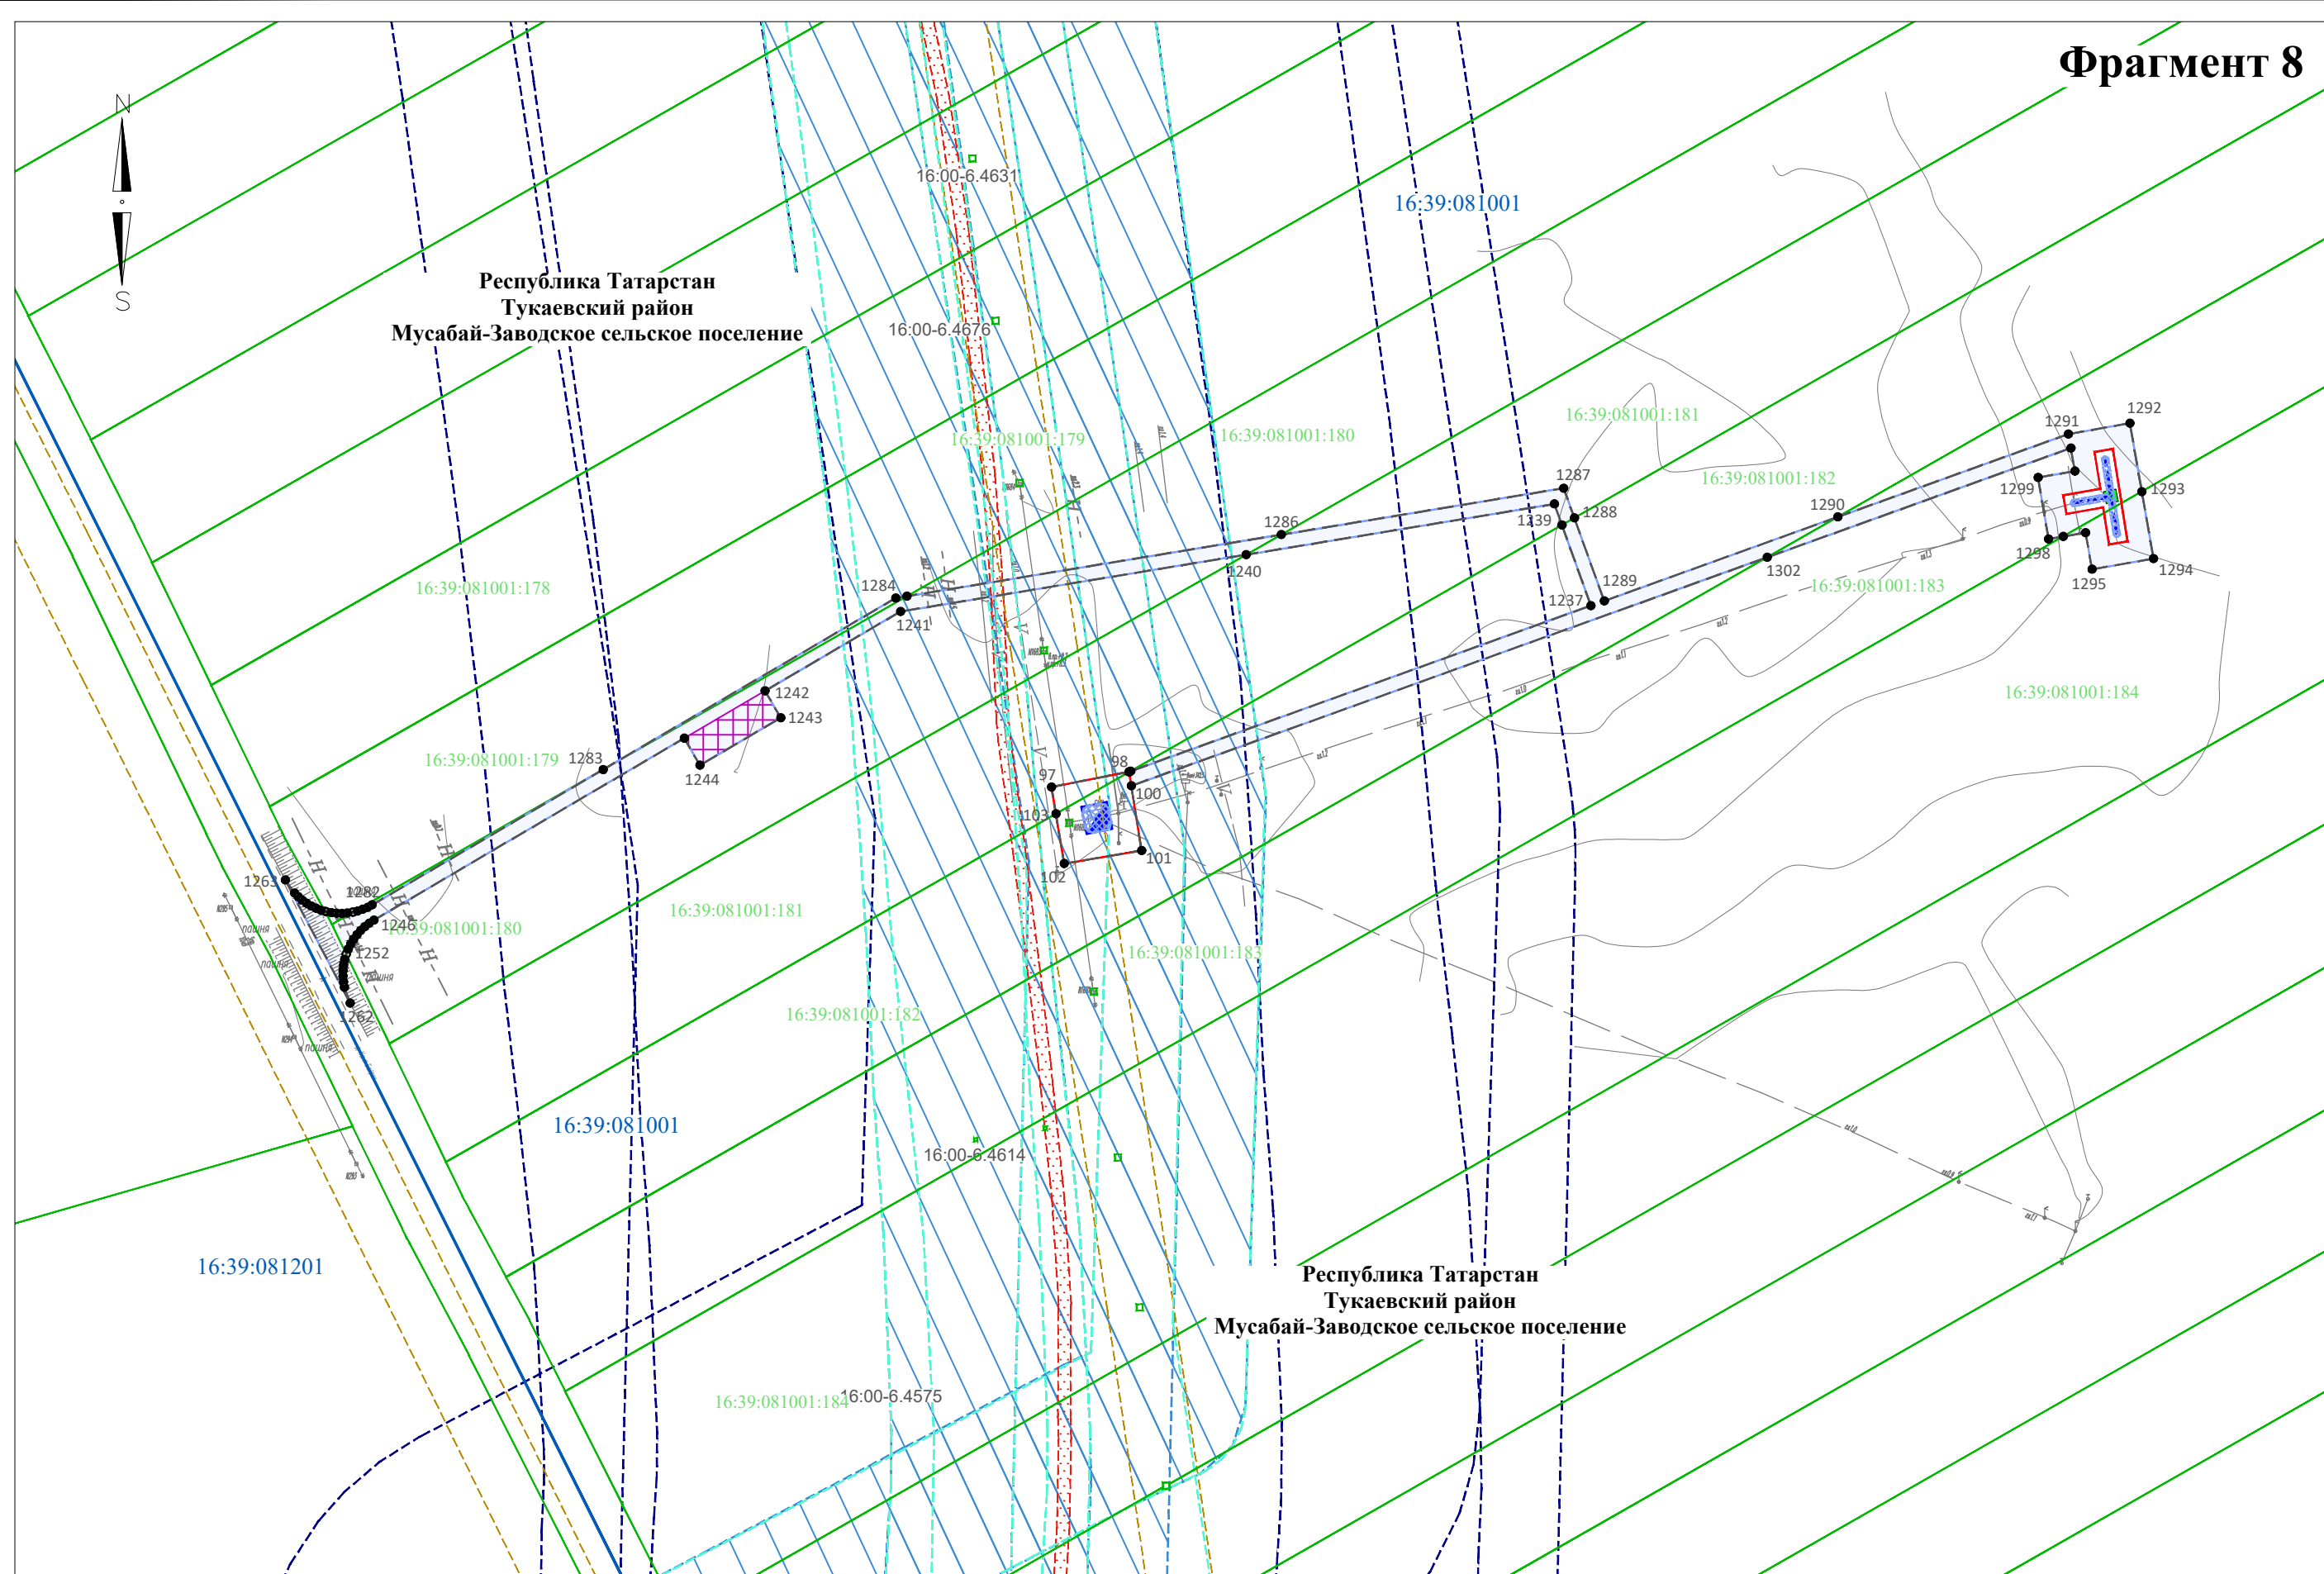


Директор	Яндулов Д.Ю.		Документация по планировке территории для размещения объекта: «Система электрохимической защиты МН "Н.Челны - Альметьевск". АРНУ. Реконструкция			
Исполнитель	Ивашов А.С.		Республика Татарстан, Тукаевский район, Мусабай-Заводское сельское поселение			
			ЧЕРТЕЖ ОБОСНОВАНИЯ ПРОЕКТА МЕЖЕВАНИЯ (материалы по обоснованию) Масштаб 1 : 2000 (Формат А2)	Стация	Лист	Листов
				ПМТ	7	29
				ООО "Волжские земли" г. Самара 2026 г.		

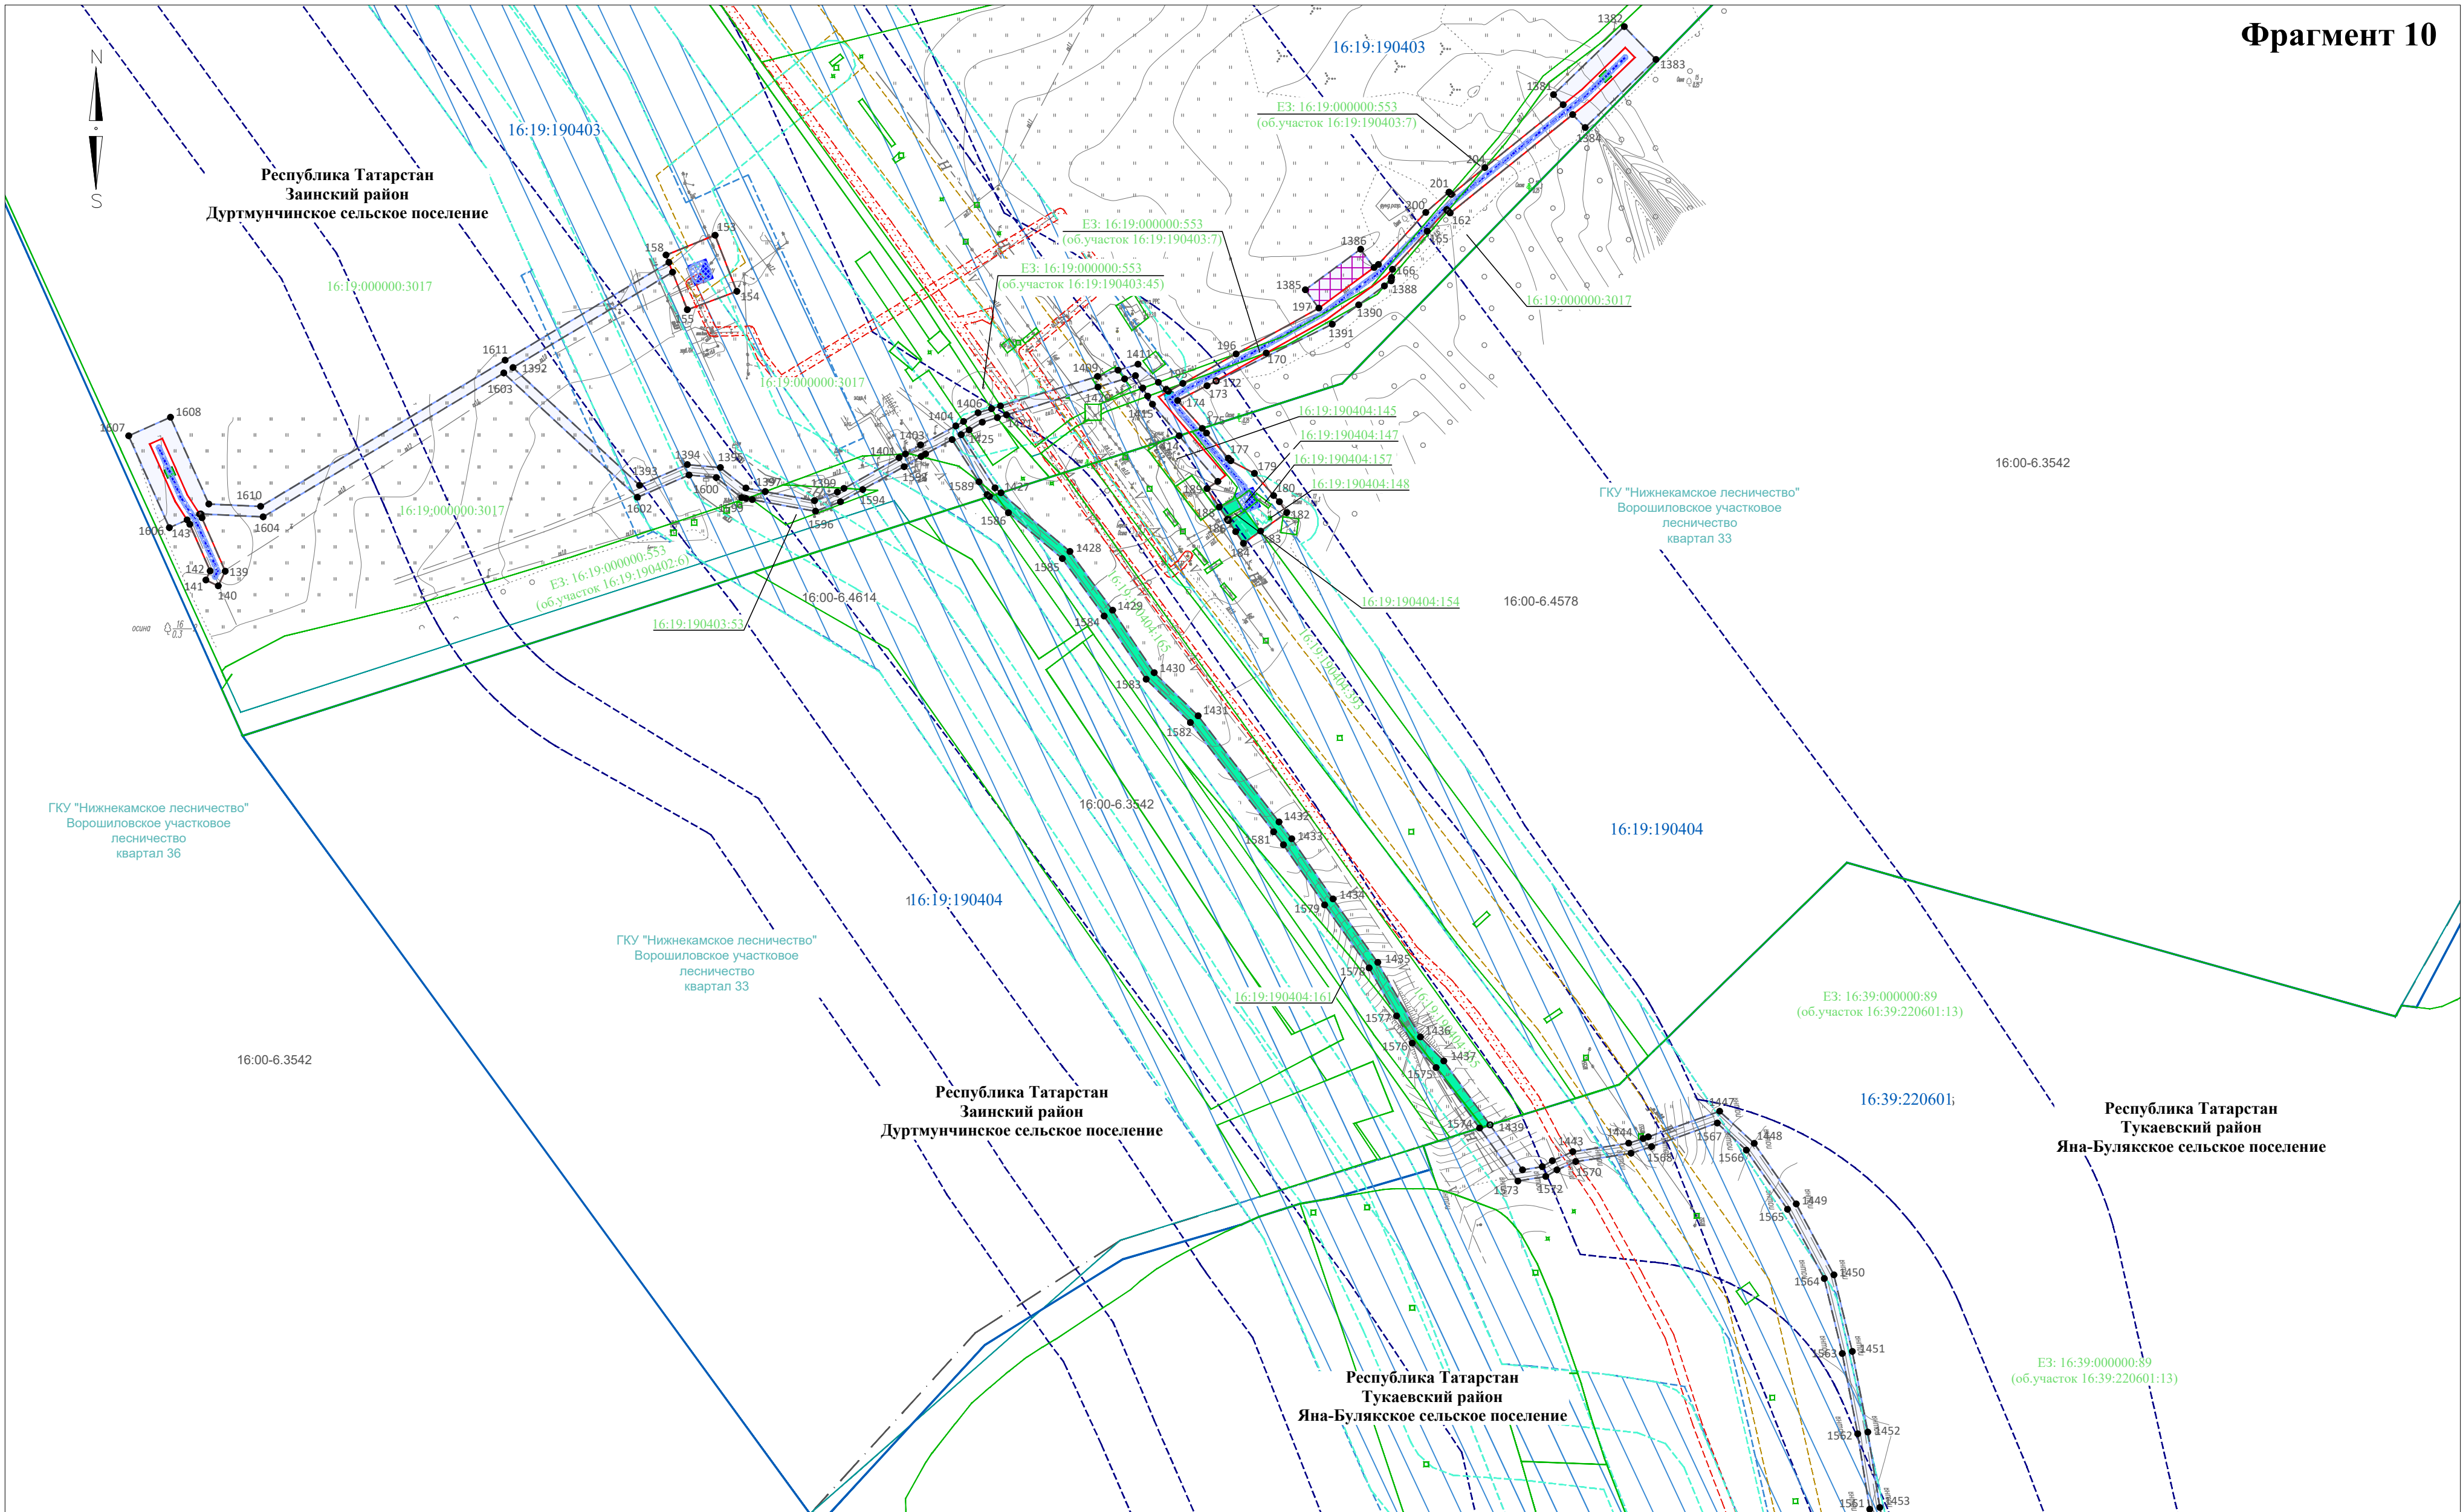

Директор	Яндулов Д.Ю.		Документация по планировке территории для размещения объекта: «Система электрохимической защиты МН "Н.Челны - Альметьевск". АРНУ. Реконструкция»		
Исполнитель	Ивашов А.С.				
			Республика Татарстан, Заниский район, Дуртмунчинское сельское поселение, Тукаевский район, Яна-Булякское сельское поселение		
			ЧЕРТЕЖ ОБОСНОВАНИЯ ПРОЕКТА МЕЖЕВАНИЯ (материалы по обоснованию) Масштаб 1 : 2000 (Формат А2)	Стадия	Лист
				ПМТ	8
				ООО "Волжские земли" г. Самара 2026 г.	
				Листов	29

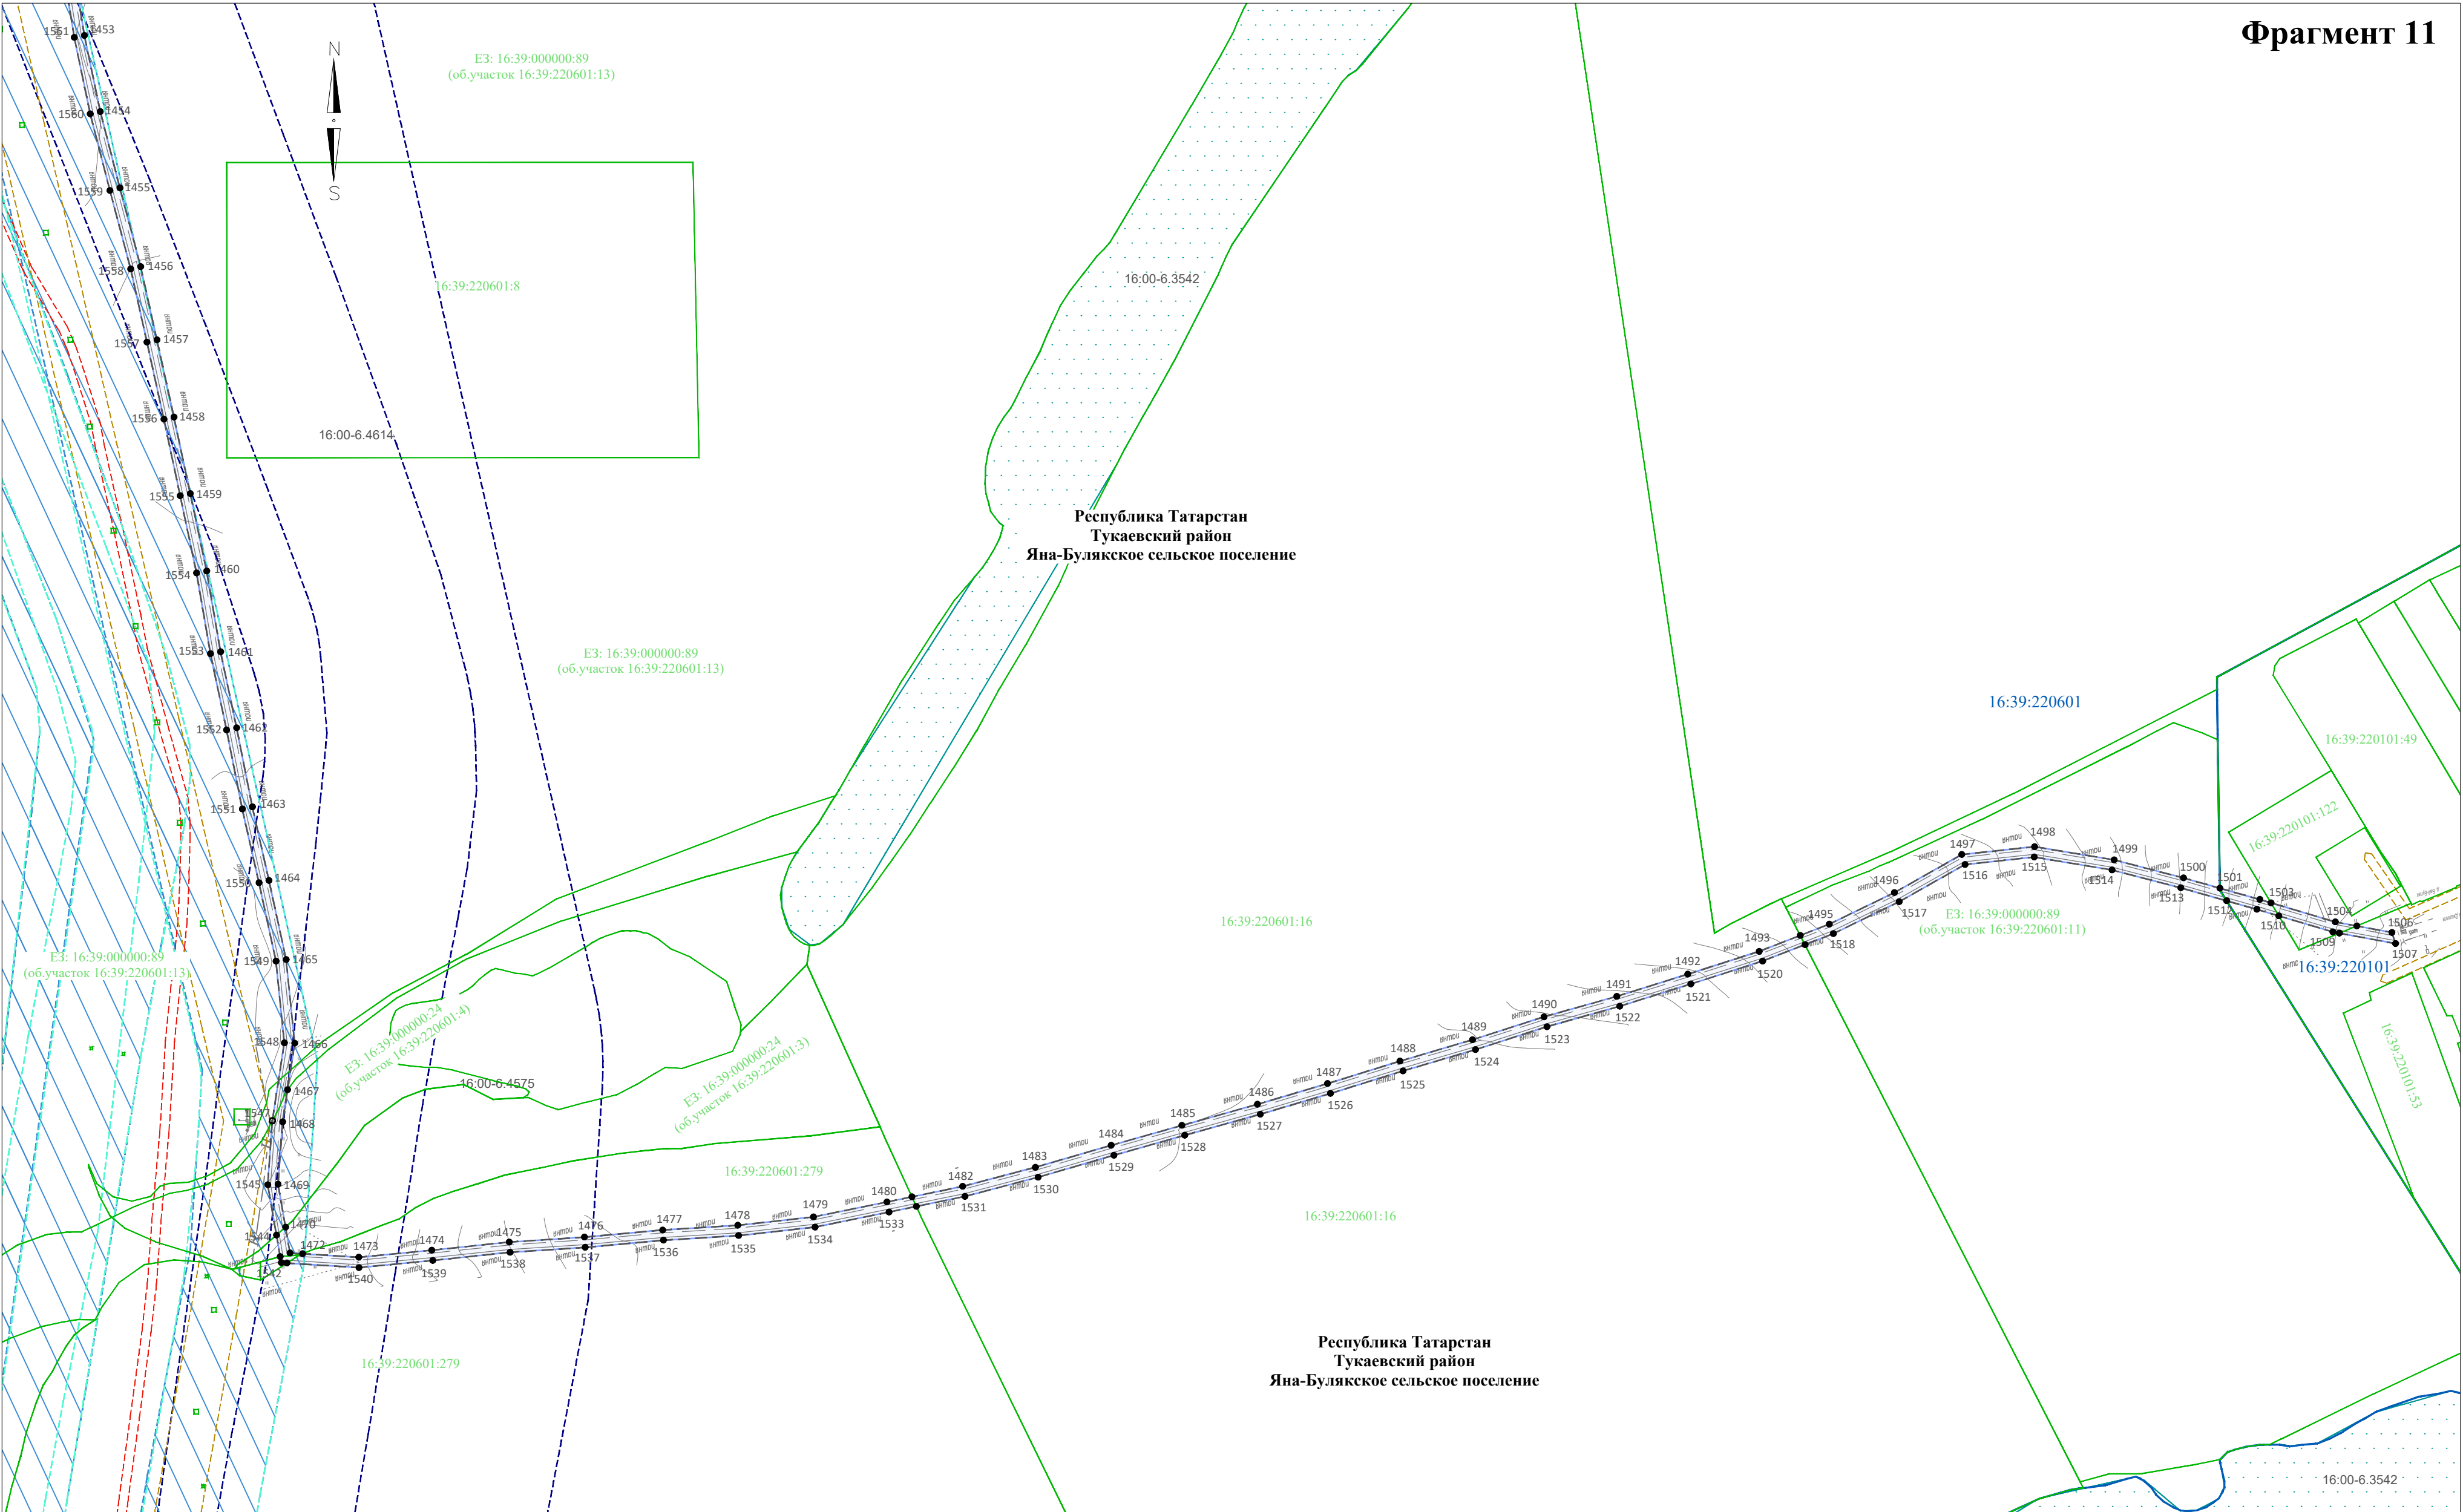


Директор	Яндулов Д.Ю.		Документация по планировке территории для размещения объекта: «Система электрохимической защиты МН "Н.Челны - Альметьевск". АРНУ. Реконструкция»		
Исполнитель	Ивашов А.С.				
			Республика Татарстан, Тукаевский район, Яна-Булякское сельское поселение		
			ЧЕРТЕЖ ОБОСНОВАНИЯ ПРОЕКТА МЕЖЕВАНИЯ (материалы по обоснованию) Масштаб 1 : 2000 (Формат А2)	Стадия	Лист
				ПМТ	9
				ООО "Волжские земли"	
				г. Самара	
				2026 г.	
				Листов	29

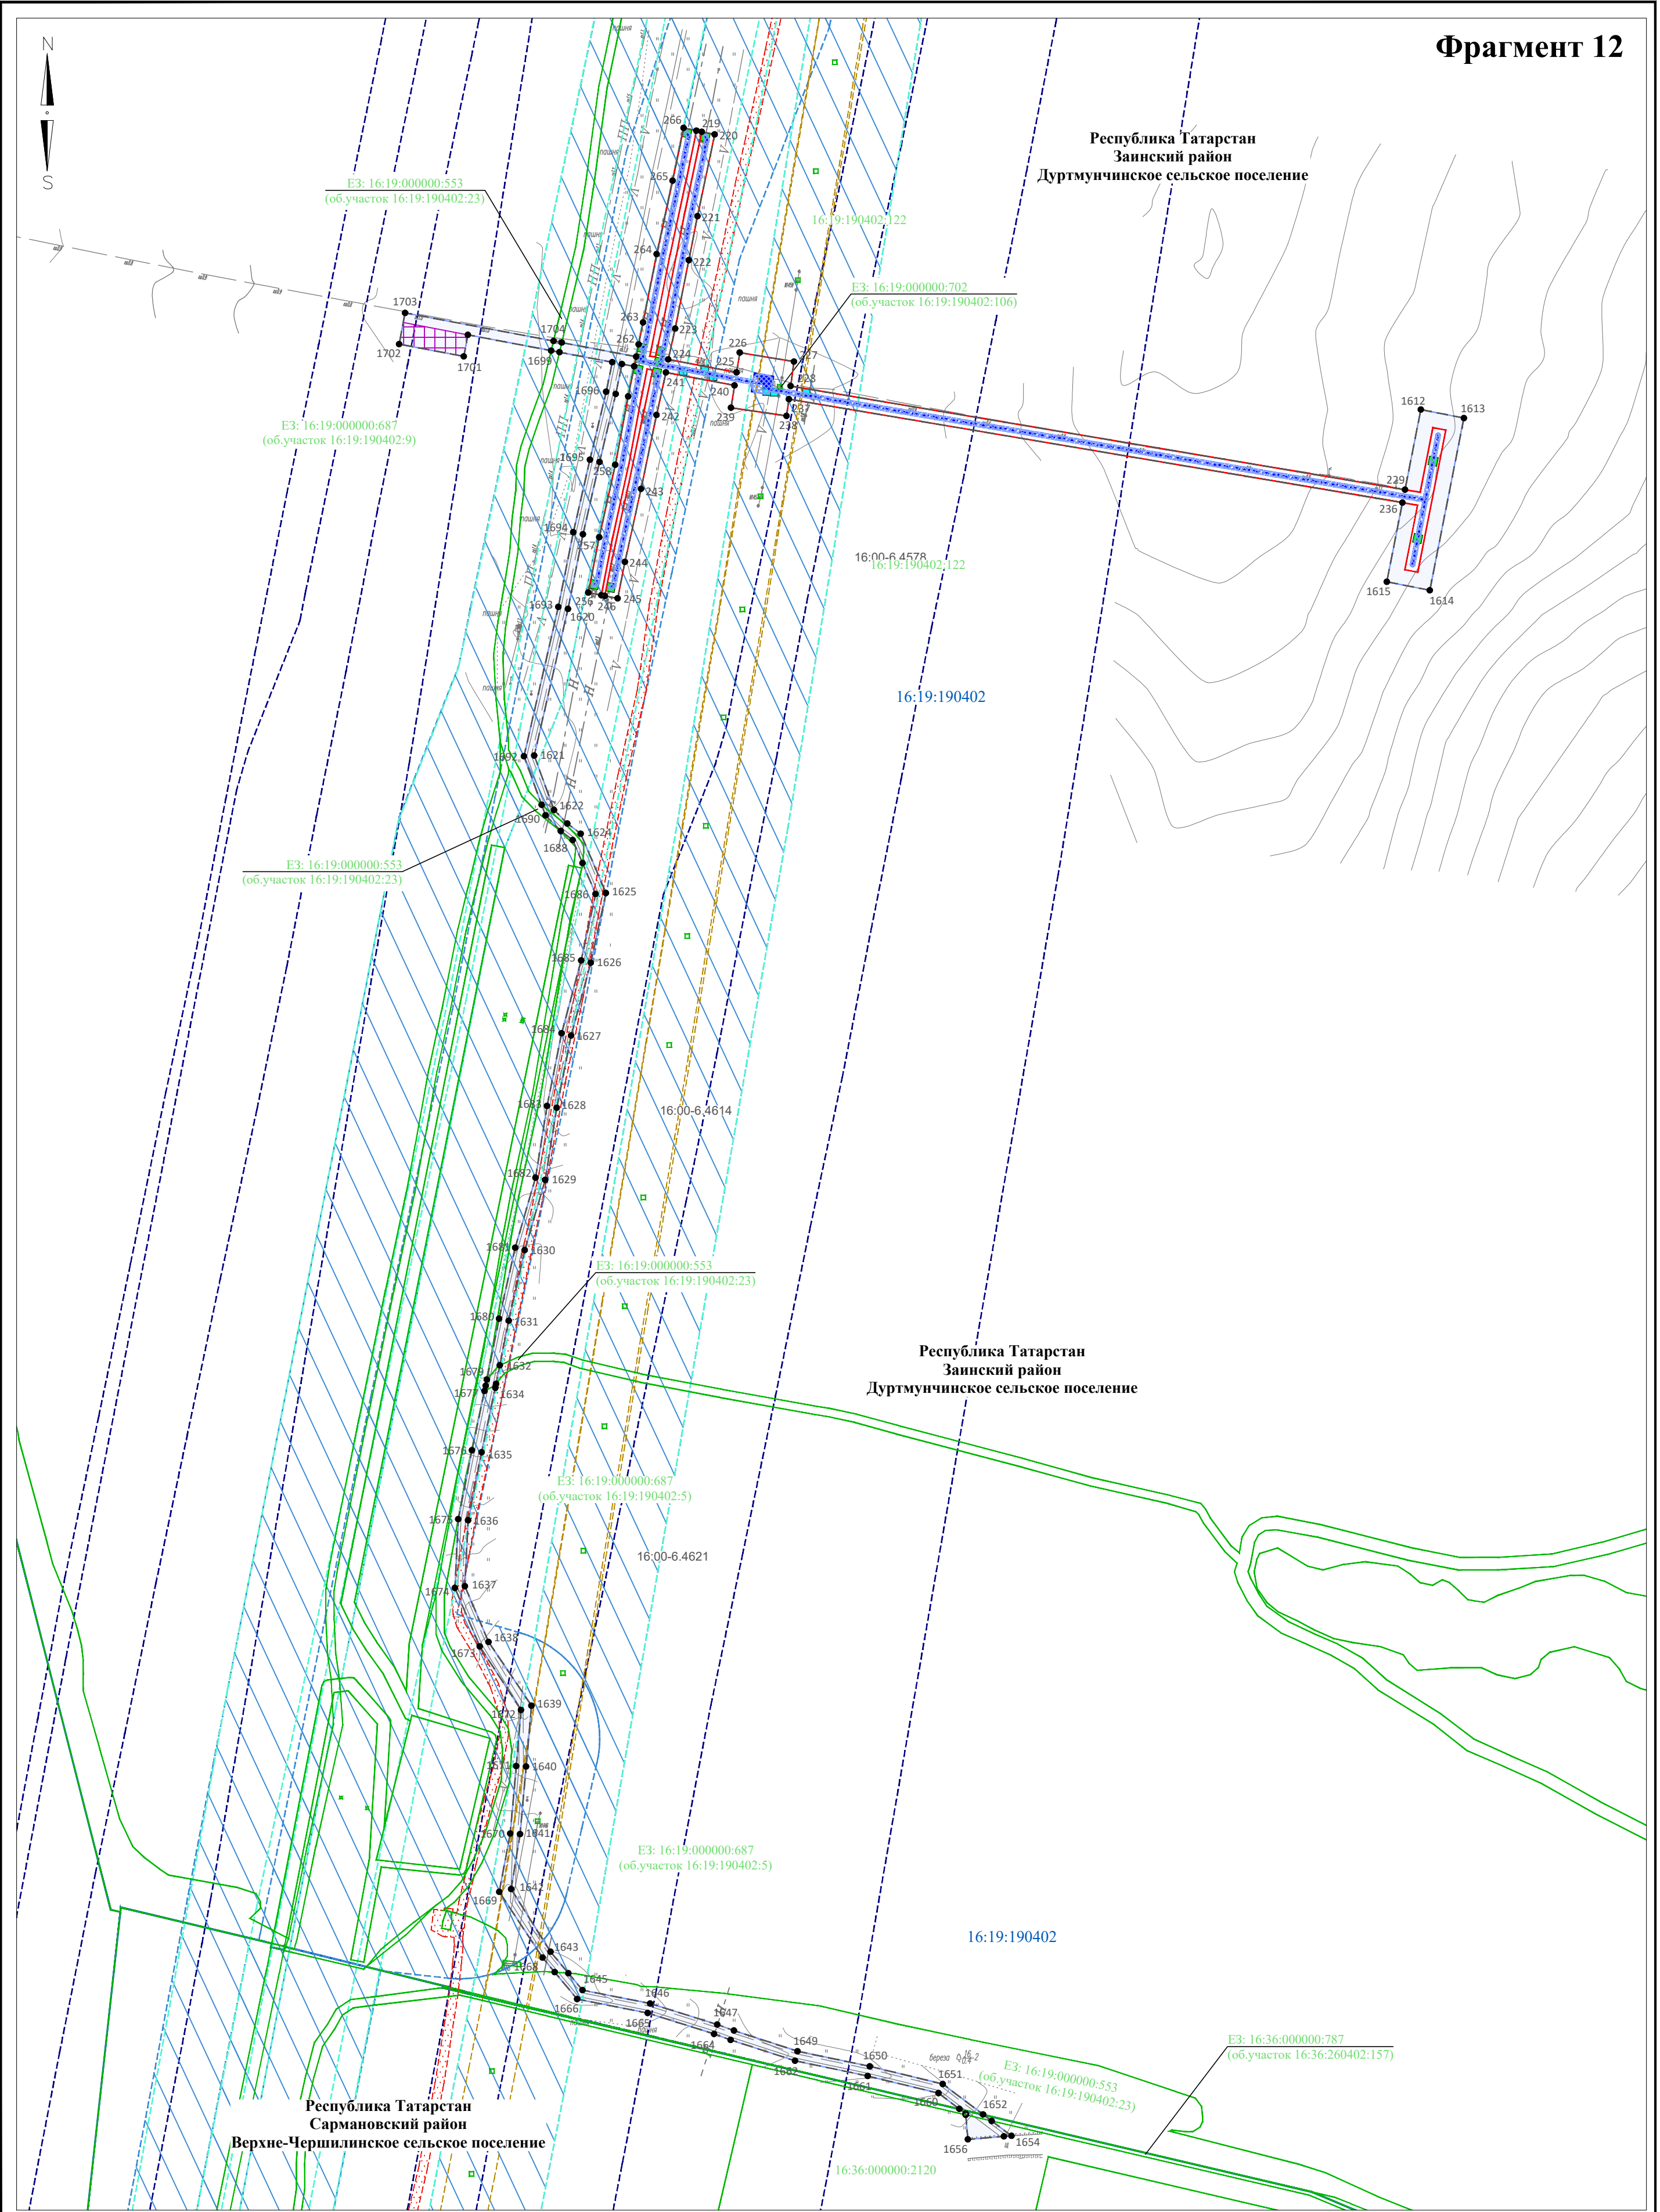


Директор	Яндулов Д.Ю.		Документация по планировке территории для размещения объекта: «Система электрохимической защиты МН "Н.Челны - Альметьевск". АРНУ. Реконструкция»			
Исполнитель	Ивахов А.С.					
			Республика Татарстан, Заинский район, Дуртмунчинское сельское поселение, Сармановский район, Верхне-Чершилинское сельское поселение			
			ЧЕРТЕЖ ОБОСНОВАНИЯ ПРОЕКТА МЕЖЕВАНИЯ (материалы по обоснованию) Масштаб 1 : 2000 (Формат А2)	Стадия	Лист	Листов
				ПМТ	10	29
				ООО "Волжские земли" г. Самара 2026 г.		


Фрагмент 13

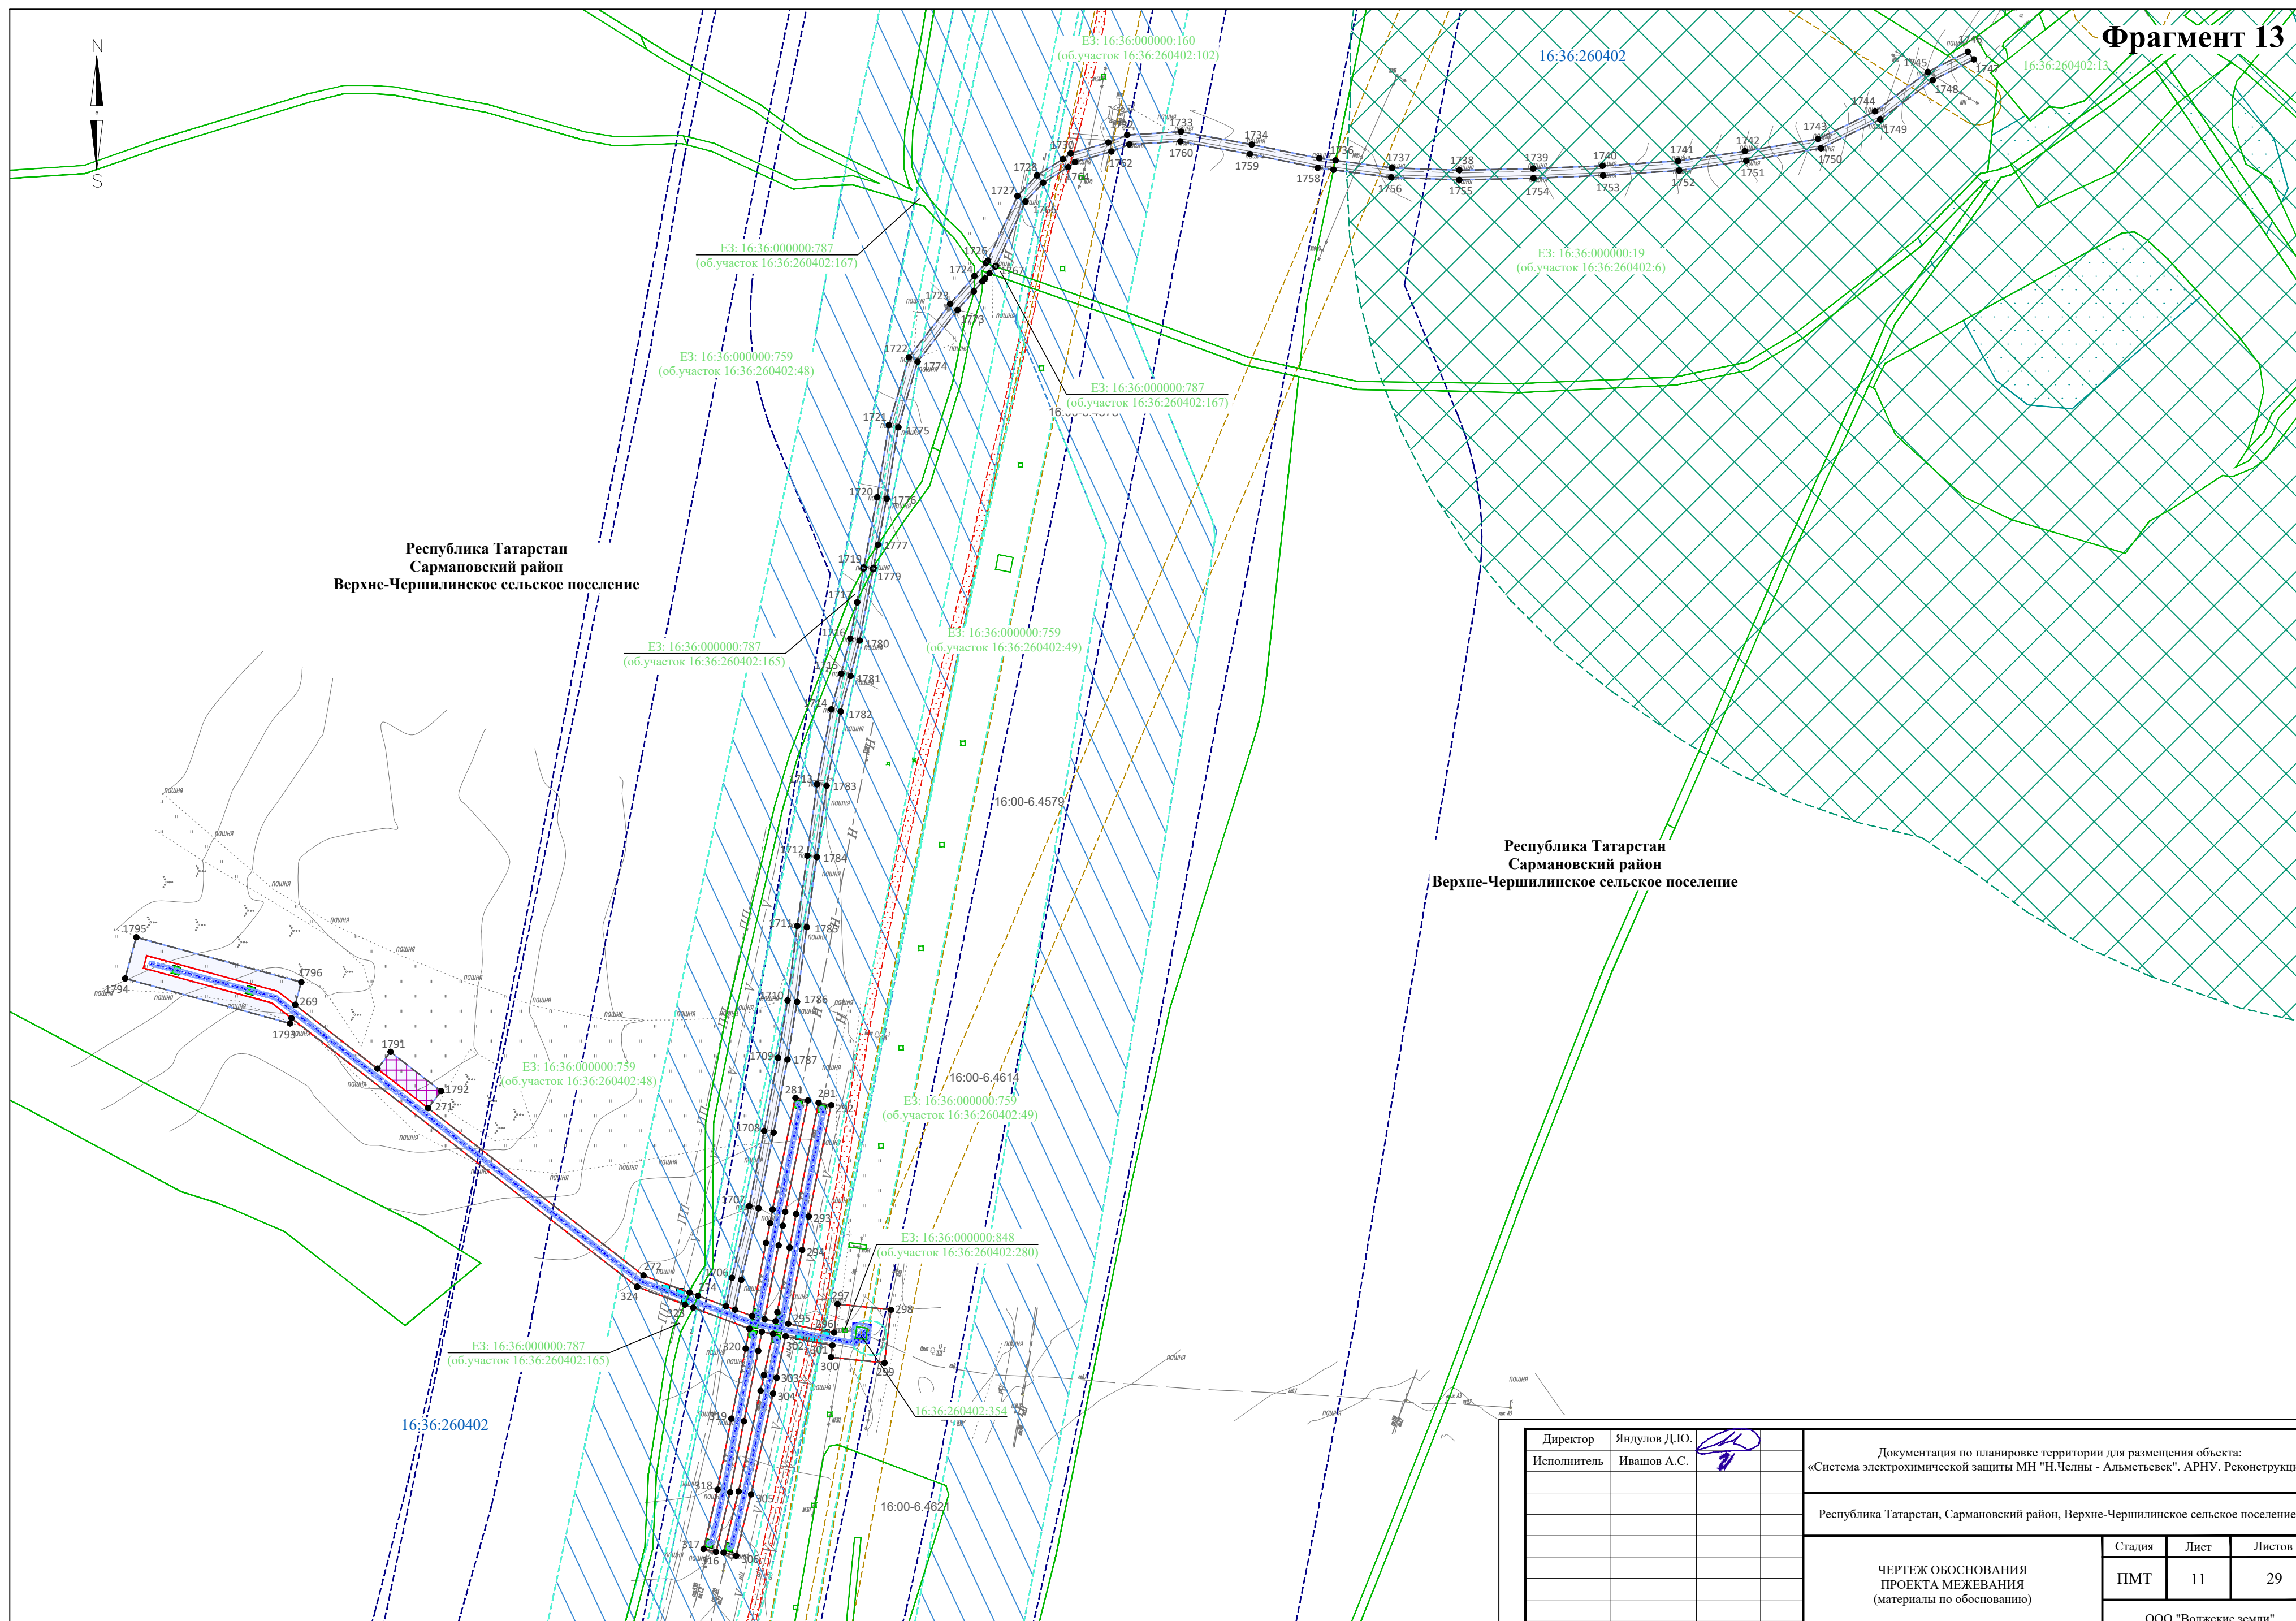


Директор	Яндулов Д.Ю.		Документация по планировке территории для размещения объекта: «Система электрохимической защиты МН "Н.Челны - Альметьевск". АРНУ. Реконструкция Республика Татарстан, Сармановский район, Верхне-Чершилинское сельское поселение			
Исполнитель	Ивашов А.С.					
			ЧЕРТЕЖ ОБОСНОВАНИЯ ПРОЕКТА МЕЖЕВАНИЯ (материалы по обоснованию) Масштаб 1 : 2000 (Формат А2)	Стадия	Лист	Листов
				ПМТ	11	29
			ООО "Волжские земли" г. Самара 2026 г.			

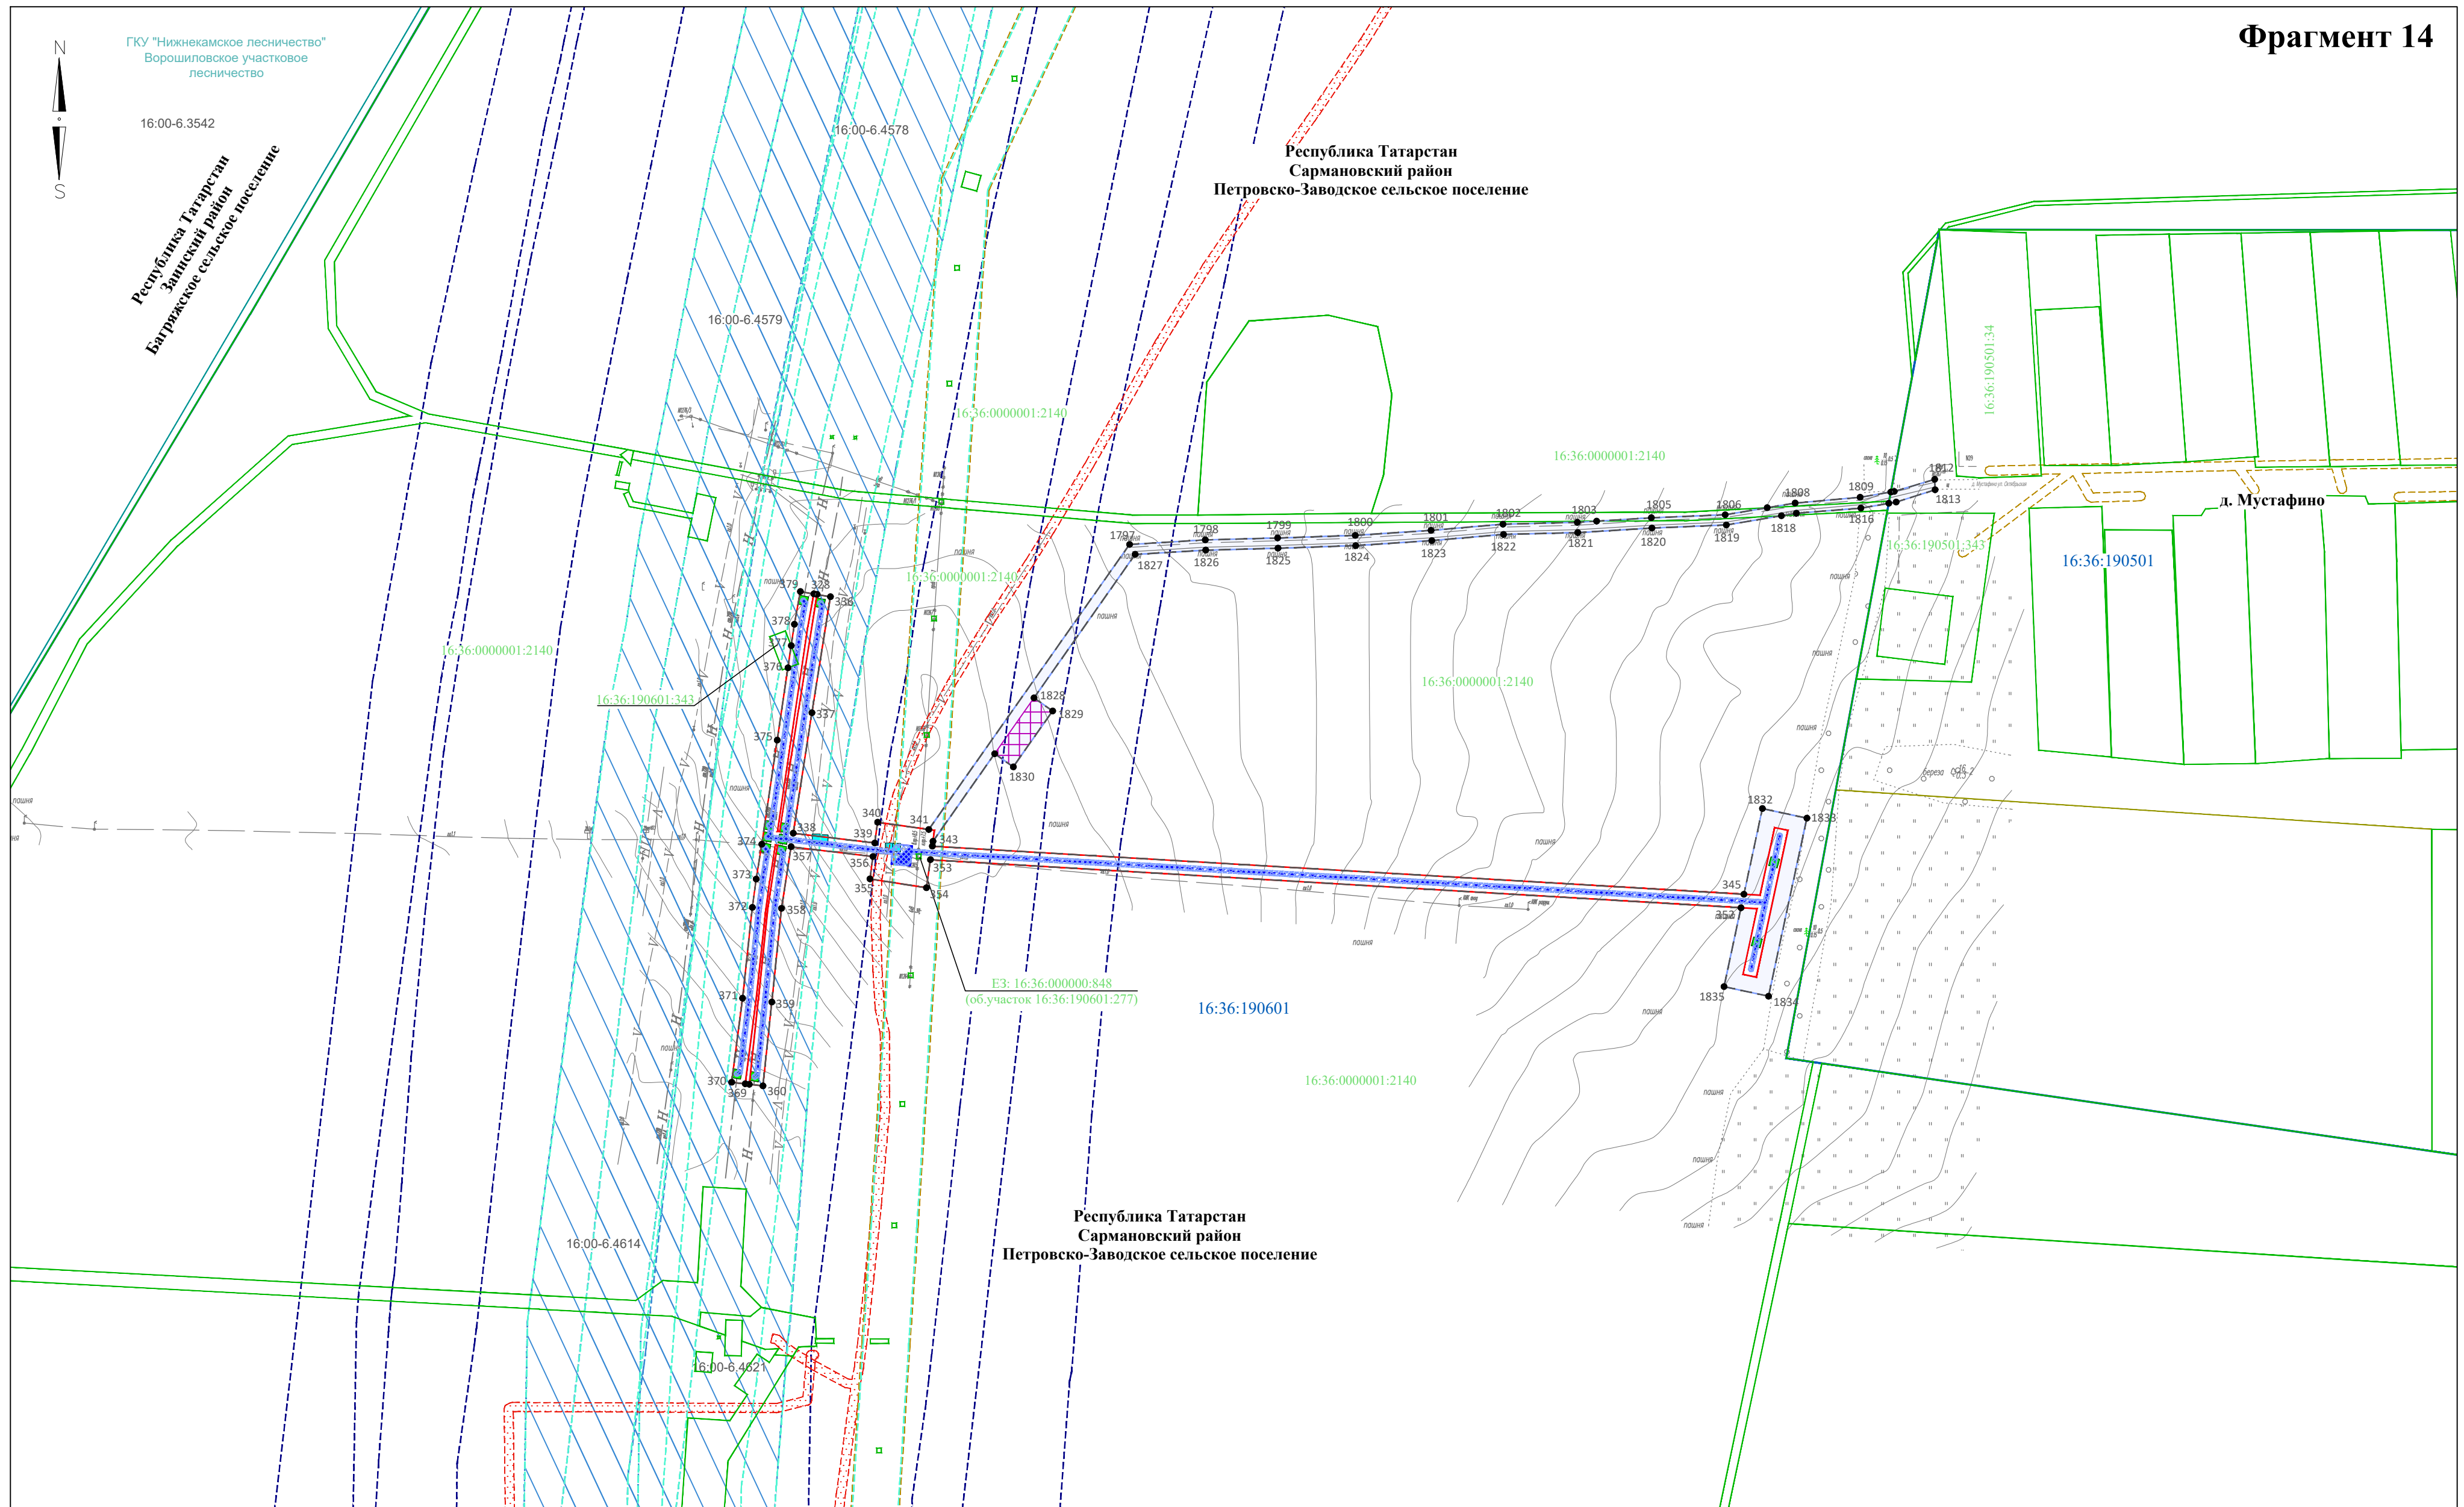


Директор	Яндулов Д.Ю.		Документация по планировке территории для размещения объекта: «Система электрохимической защиты МН "Н.Челны - Альметьевск". АРНУ. Реконструкция»		
Исполнитель	Ивашов А.С.				
Республика Татарстан, Сармановский район, Петровско-Заводское сельское поселение					
ЧЕРТЕЖ ОБОСНОВАНИЯ ПРОЕКТА МЕЖЕВАНИЯ (материалы по обоснованию)			Стадия	Лист	Листов
			ПМТ	12	29
Масштаб 1 : 2000 (Формат А2)			ООО "Волжские земли" г. Самара 2026 г.		

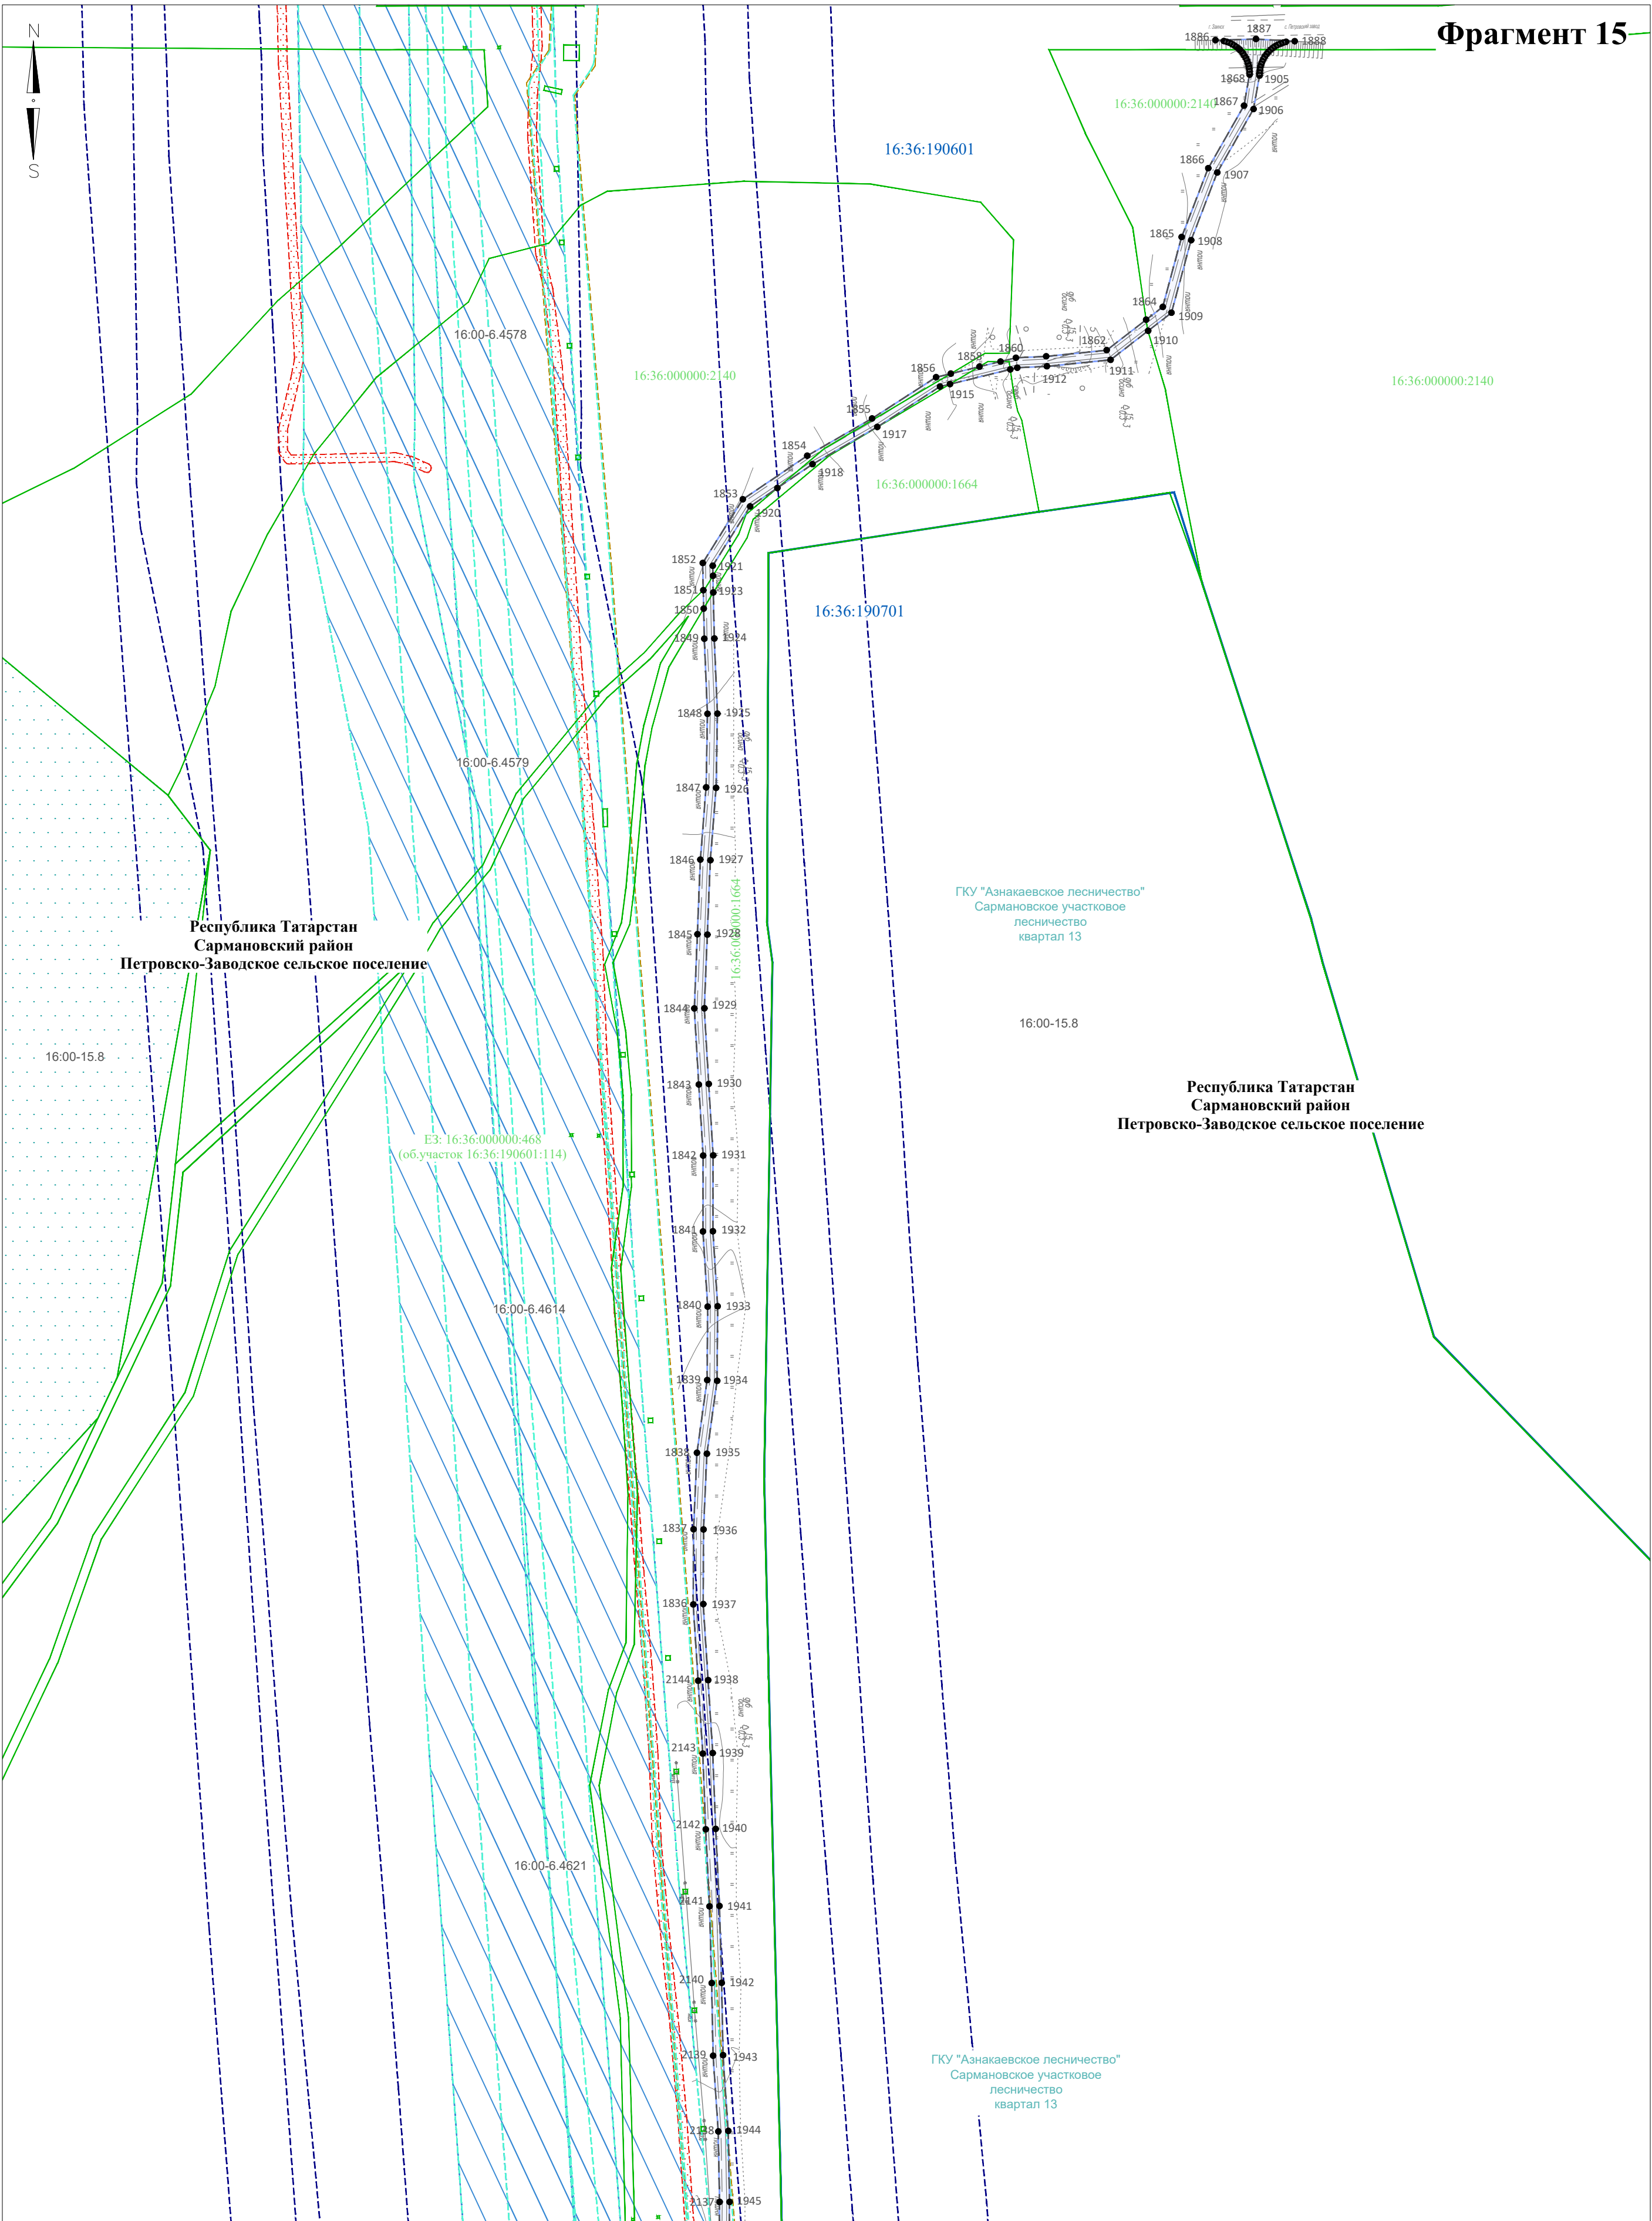


Директор	Яндулов Д.Ю.		Документация по планировке территории для размещения объекта: «Система электрохимической защиты МН "Н.Челны - Альметьевск". АРНУ. Реконструкция»			
Исполнитель	Ивашов А.С.					
			Республика Татарстан, Сармановский район, Петровско-Заводское сельское поселение			
			ЧЕРТЕЖ ОБОСНОВАНИЯ ПРОЕКТА МЕЖЕВАНИЯ (материалы по обоснованию) Масштаб 1 : 2000 (Формат А2)	Стадия	Лист	Листов
				ПМТ	13	29
				ООО "Волжские земли" г. Самара 2026 г.		

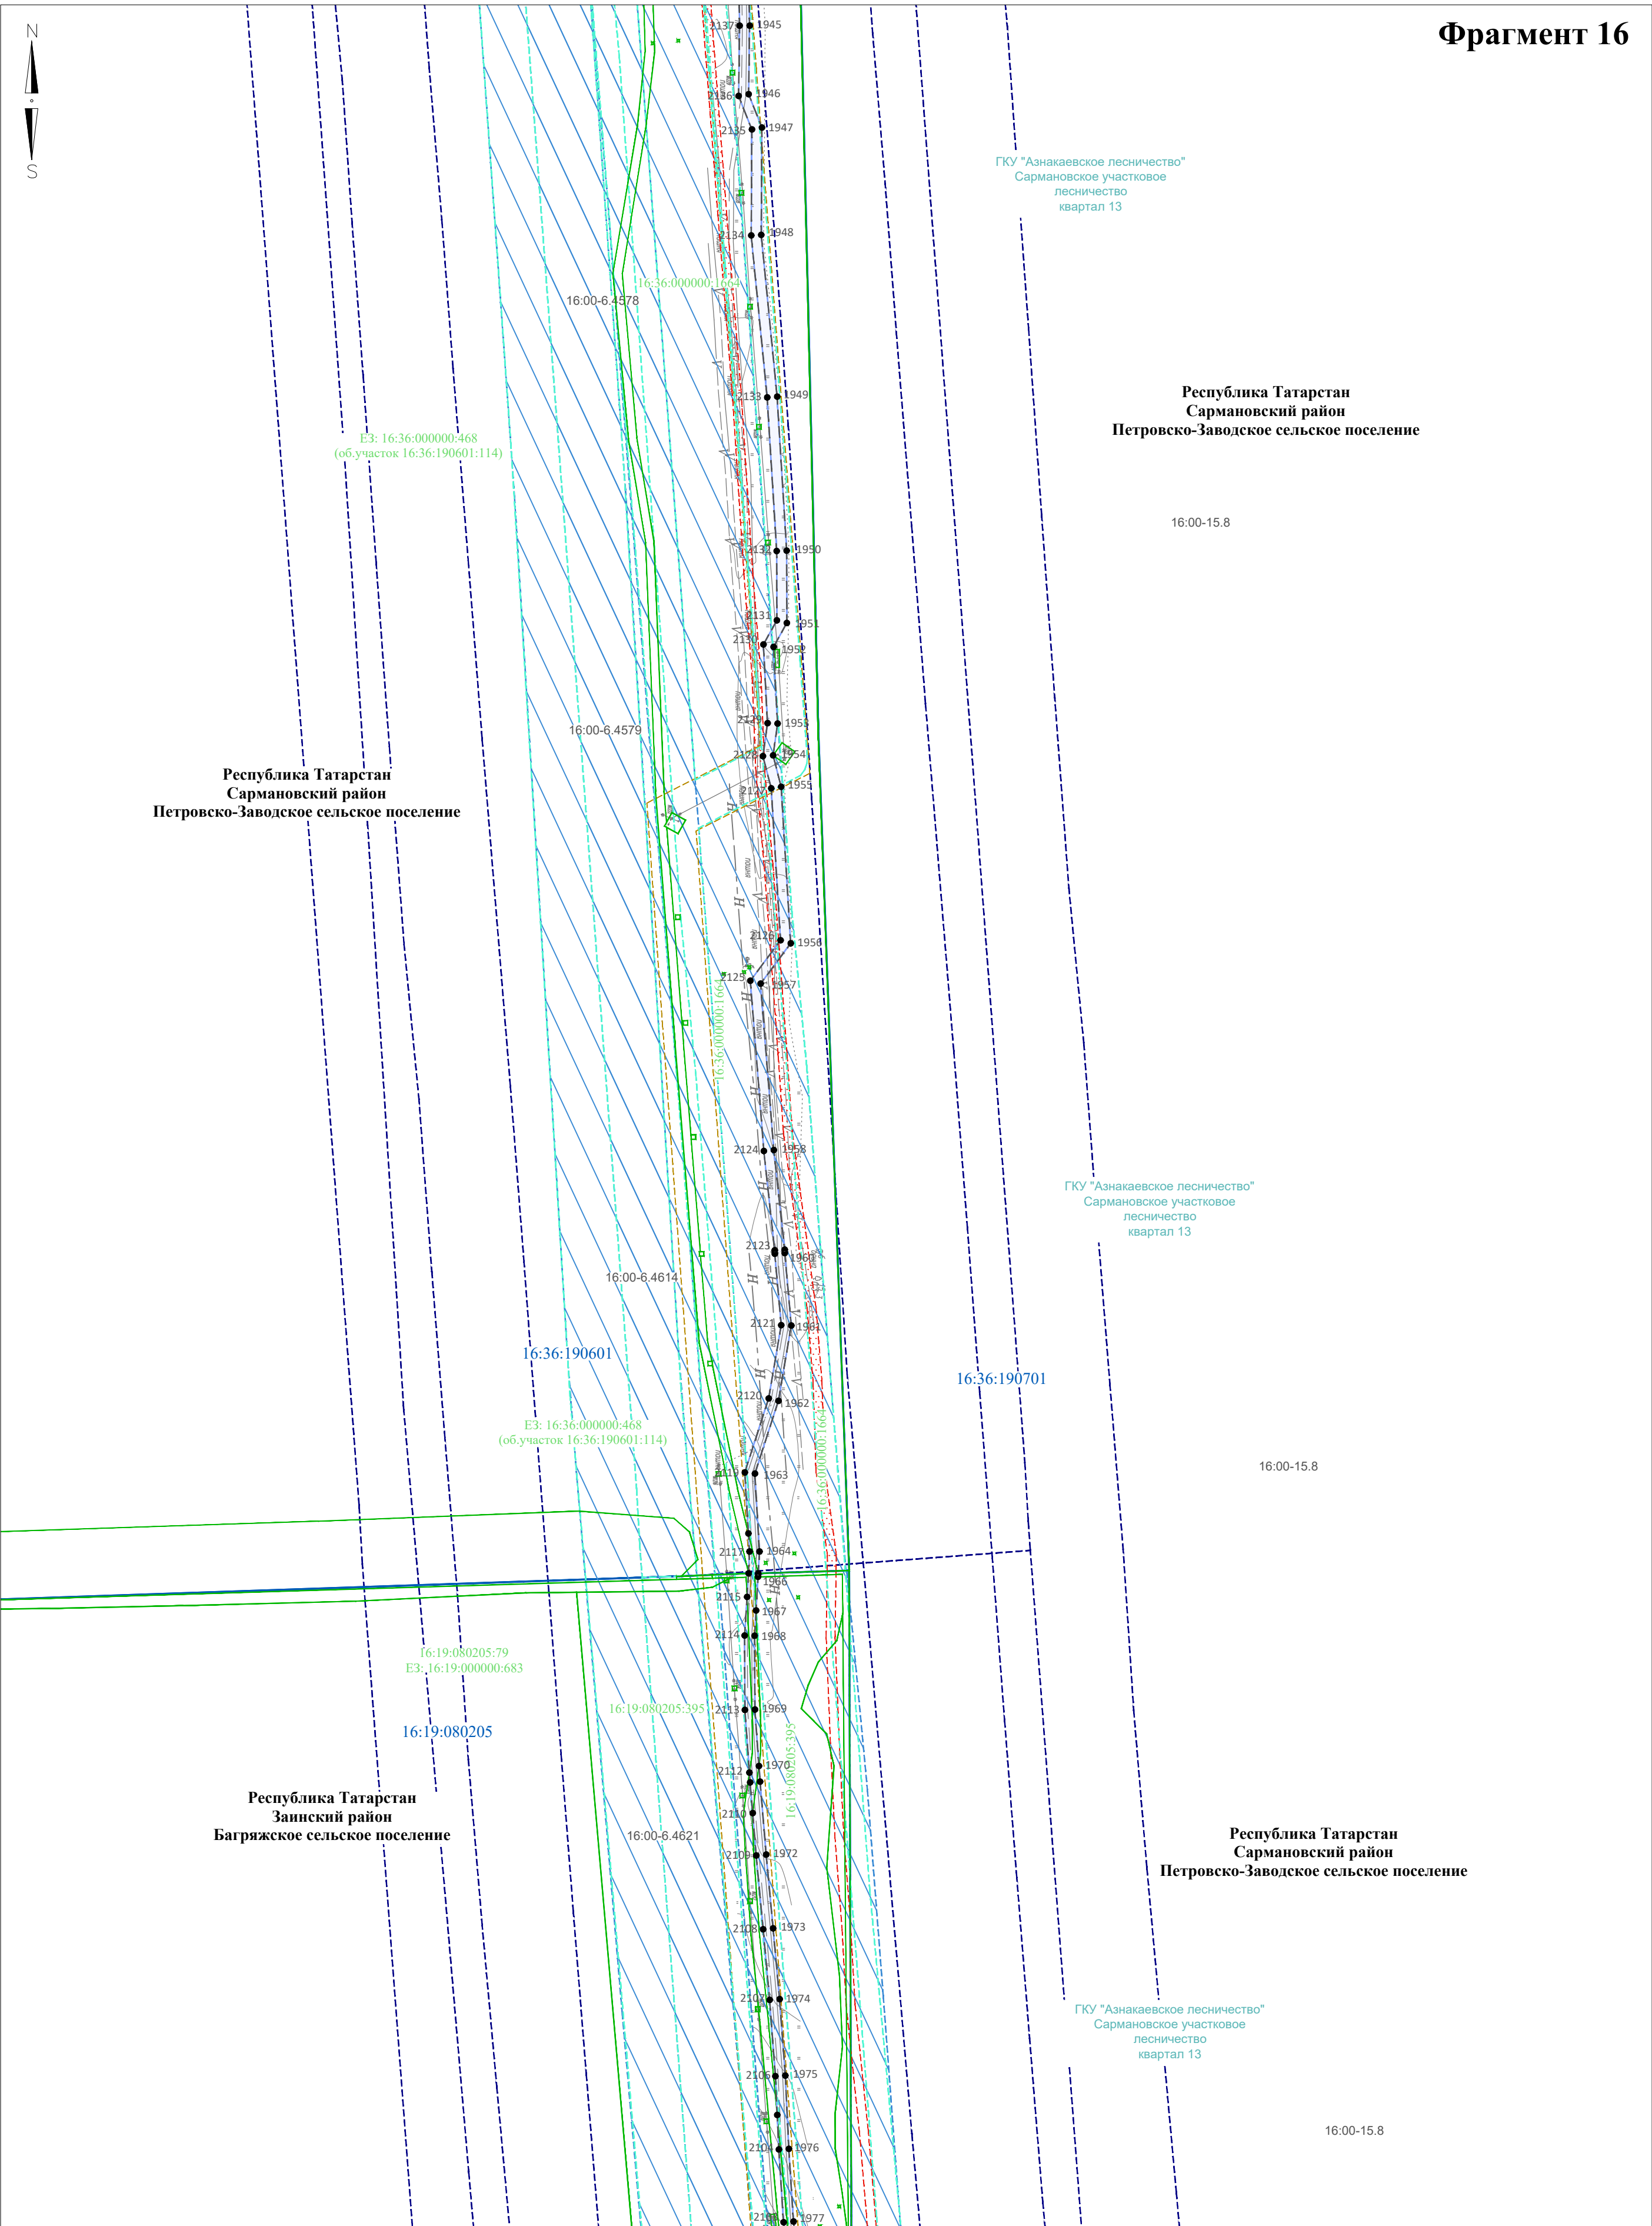


Директор	Яндулов Д.Ю.		Документация по планировке территории для размещения объекта: «Система электрохимической защиты МН "Н.Челны - Альметьевск". АРНУ. Реконструкция»			
Исполнитель	Ивашов А.С.					
			Республика Татарстан, Сармановский район, Петровско-Заводское сельское поселение, Заинский район, Багряжское сельское поселение			
			ЧЕРТЕЖ ОБОСНОВАНИЯ ПРОЕКТА МЕЖЕВАНИЯ (материалы по обоснованию)	Стадия	Лист	Листов
				ПМТ	14	29
				Масштаб 1 : 2000 (Формат А2)	ООО "Волжские земли" г. Самара 2026 г.	

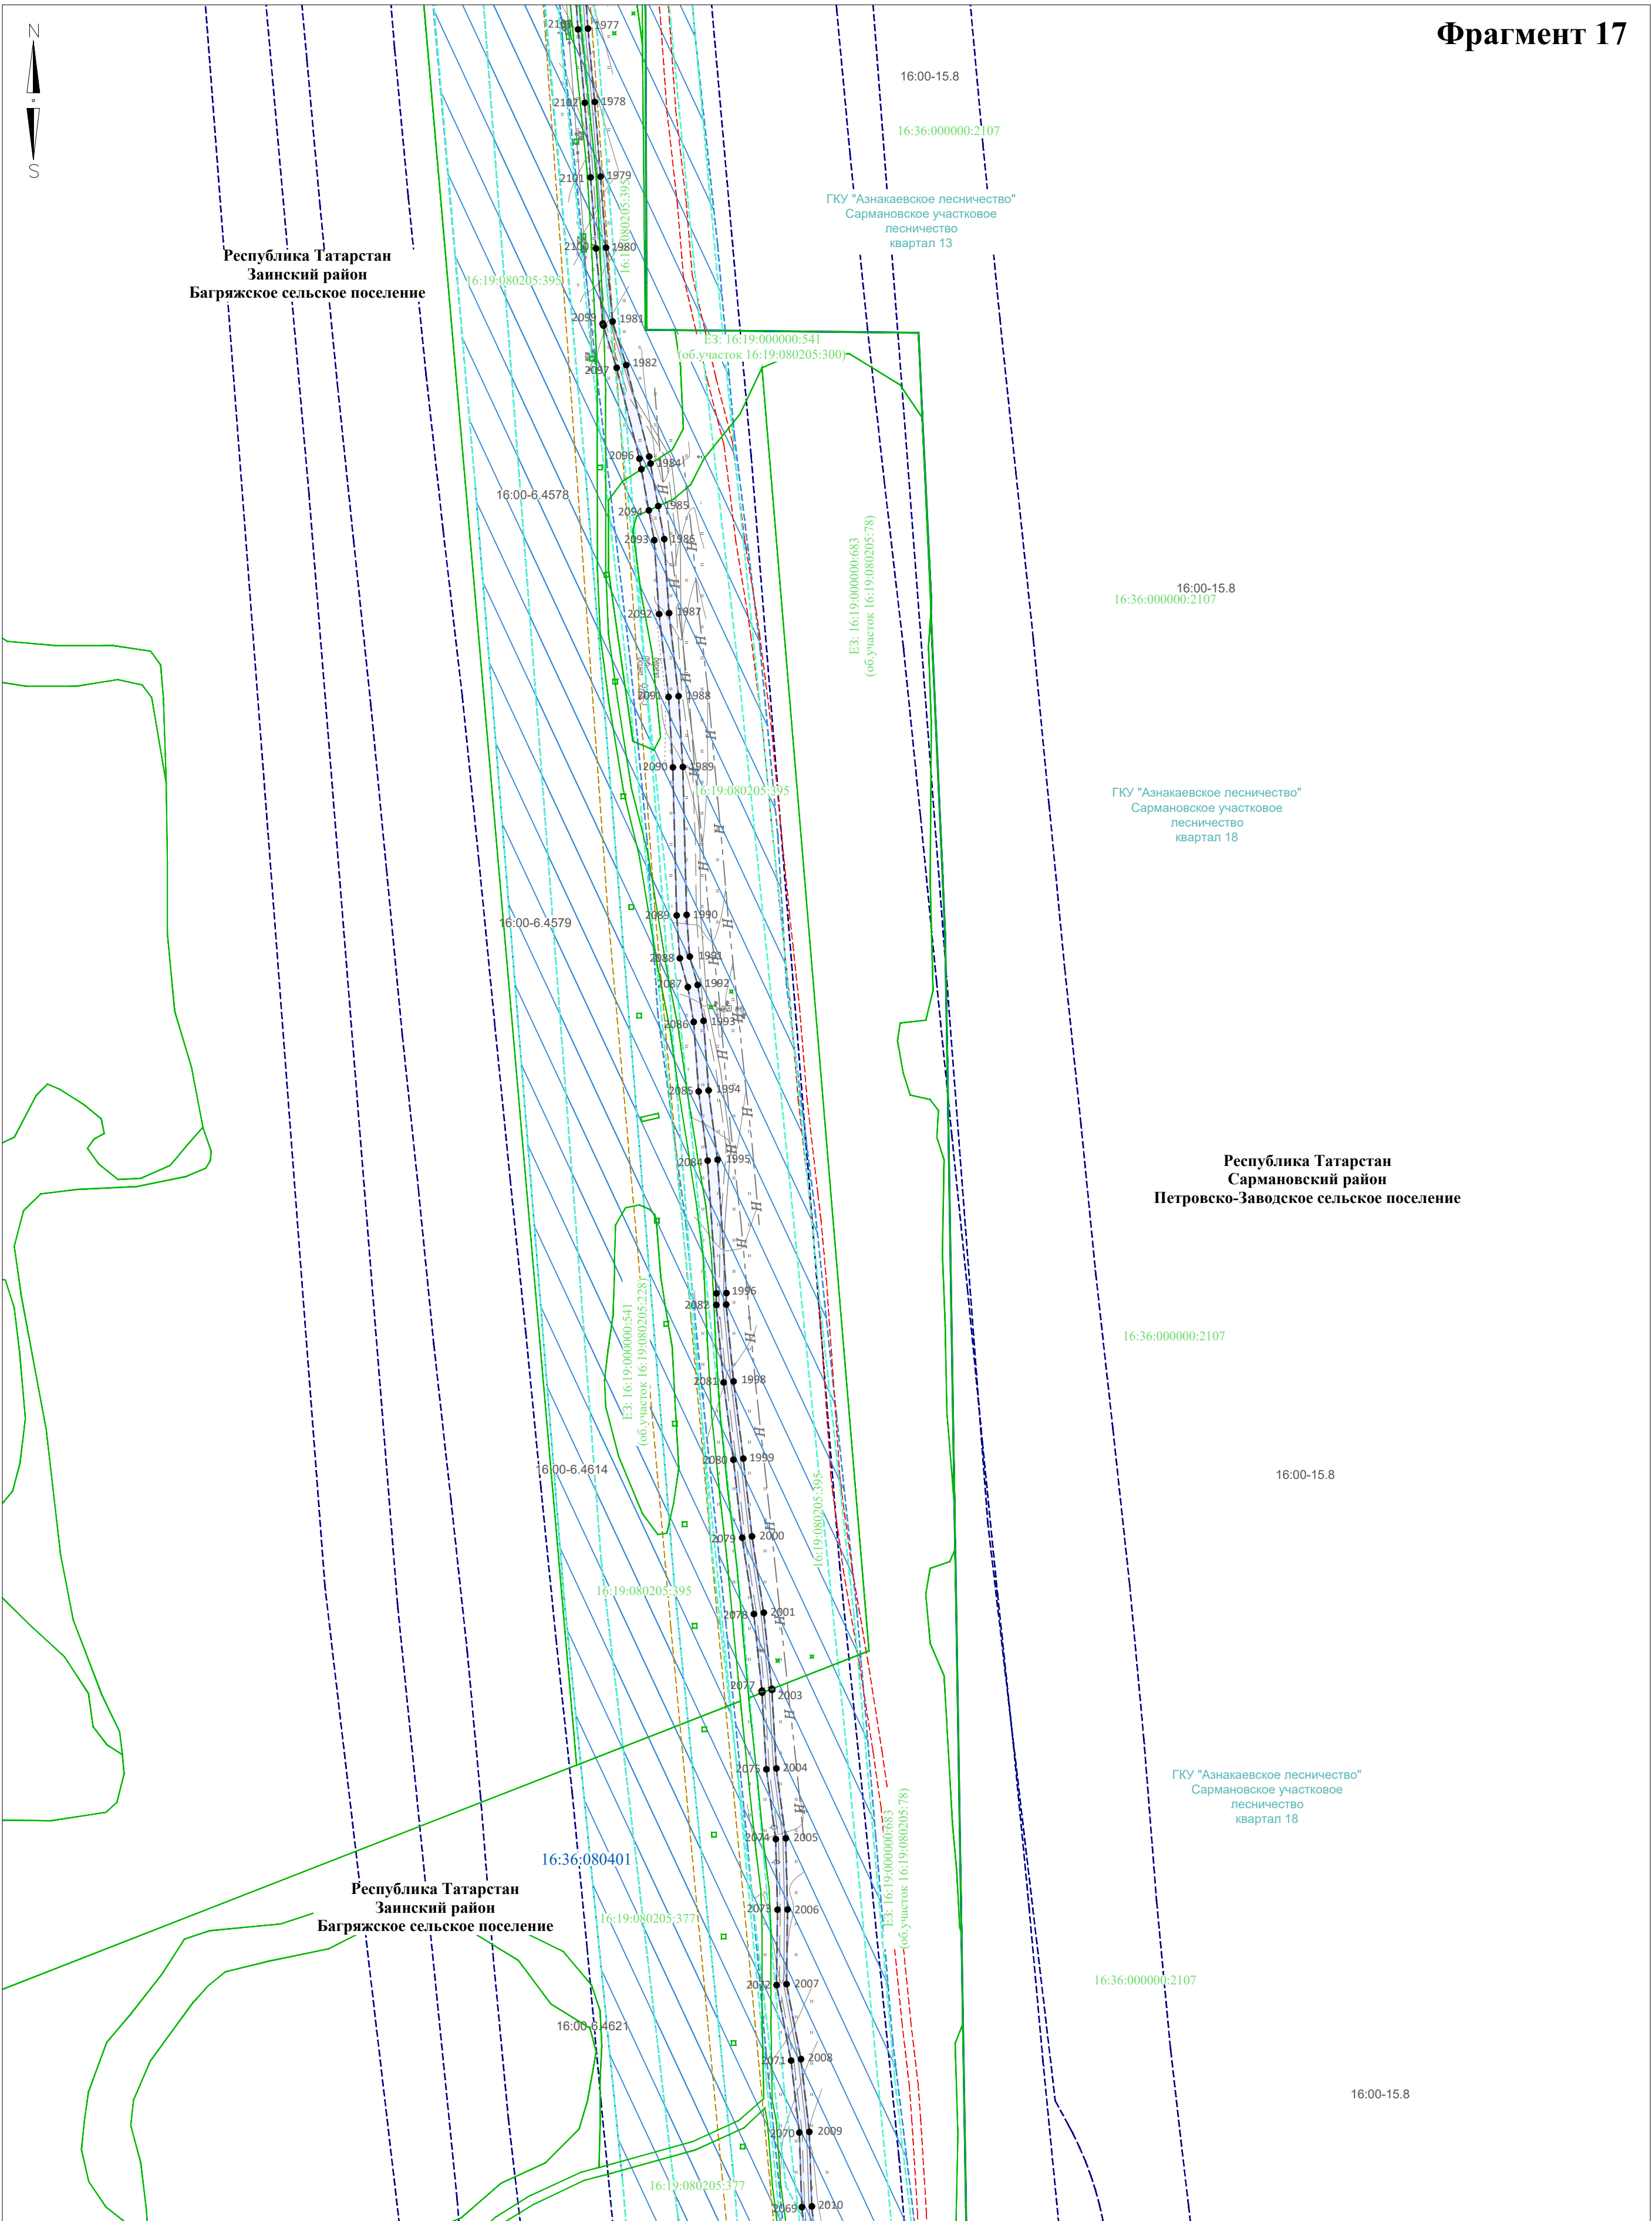


Директор	Яндулов Д.Ю.				Документация по планировке территории для размещения объекта: «Система электрохимической защиты МН "Н.Челны - Альметьевск". АРНУ. Реконструкция»		
Исполнитель	Ивахов А.С.						
					Республика Татарстан, Зайнский район, Багряжское сельское поселение		
					ЧЕРТЕЖ ОБОСНОВАНИЯ ПРОЕКТА МЕЖЕВАНИЯ (материалы по обоснованию)	Стадия	Лист
						ПМТ	15
							29
					Масштаб 1 : 2000 (Формат А2)	ООО "Волжские земли" г. Самара 2026 г.	

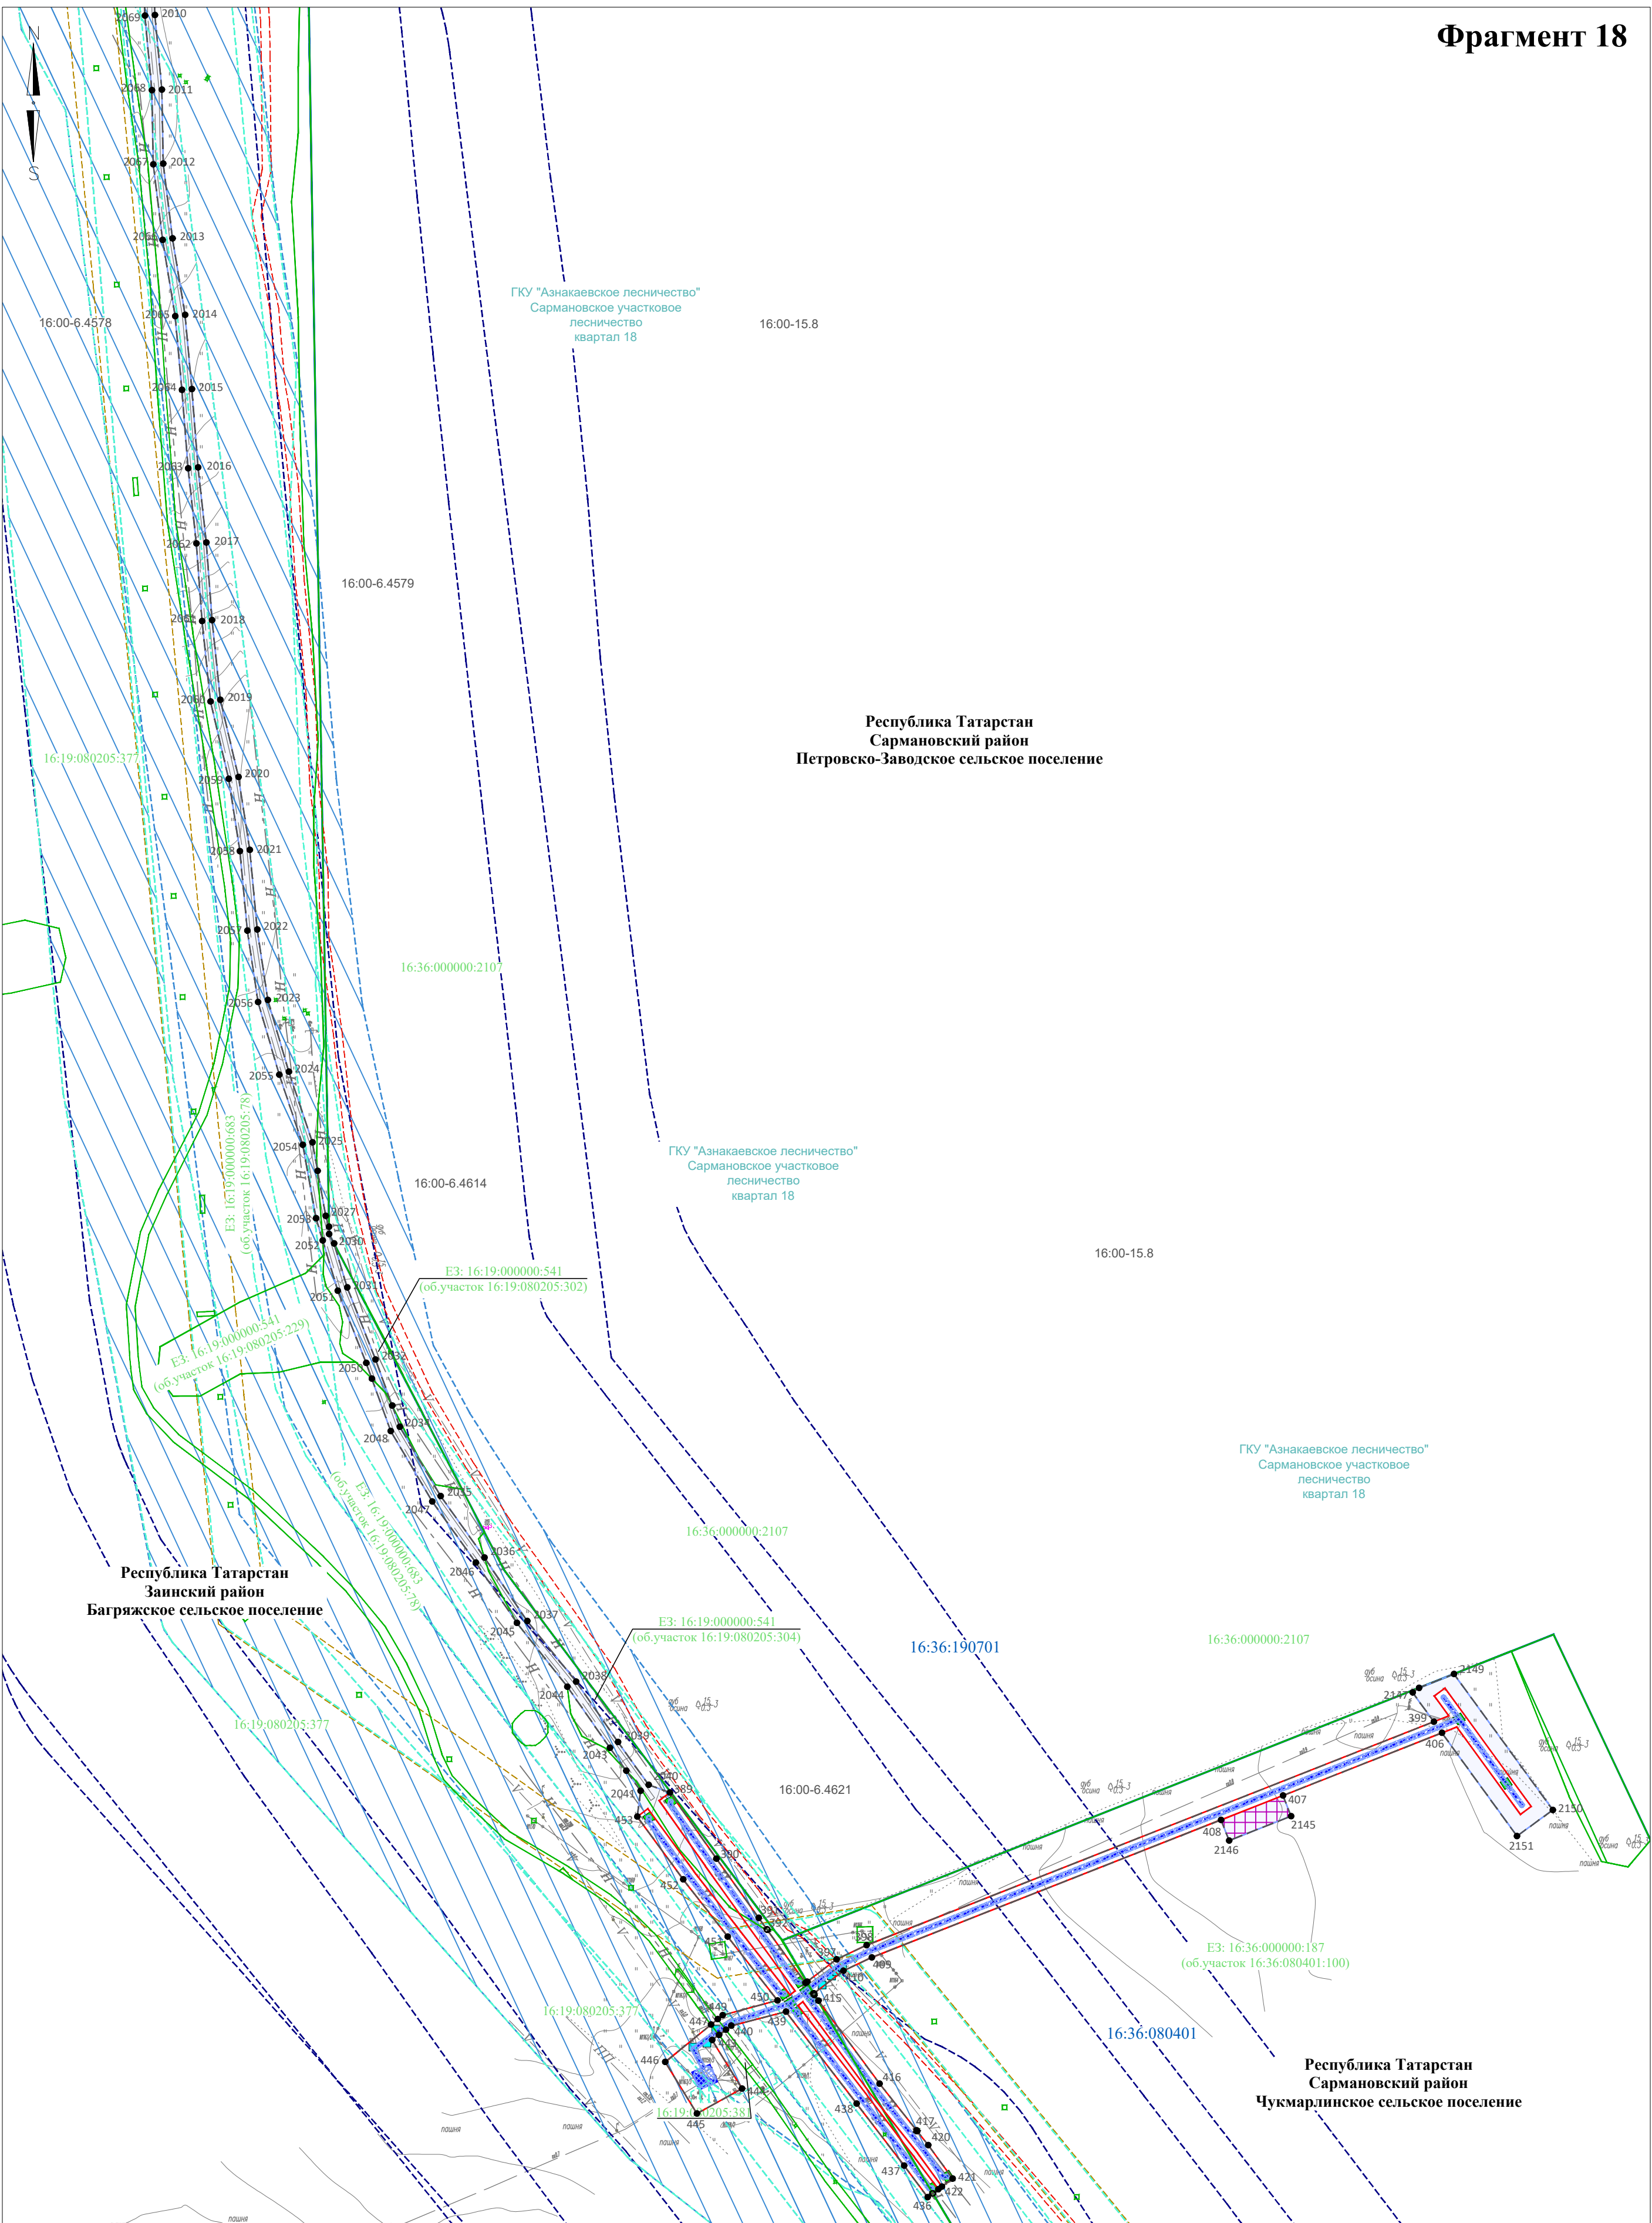

Директор	Яндулов Д.Ю.			Документация по планировке территории для размещения объекта: «Система электрохимической защиты МН "Н.Челны - Альметьевск". АРНУ. Реконструкция»		
Исполнитель	Ивашов А.С.					
				Республика Татарстан, Заинский район, Багряжское сельское поселение, Сармановский район, Петровско-Заводское сельское поселение, Чукмарлинское сельское поселение		
				ЧЕРТЕЖ ОБОСНОВАНИЯ ПРОЕКТА МЕЖЕВАНИЯ (материалы по обоснованию)	Стадия	Лист
					ПМТ	16
				Масштаб 1 : 2000 (Формат А2)	Листов 29	
					ООО "Волжские земли" г. Самара 2026 г.	

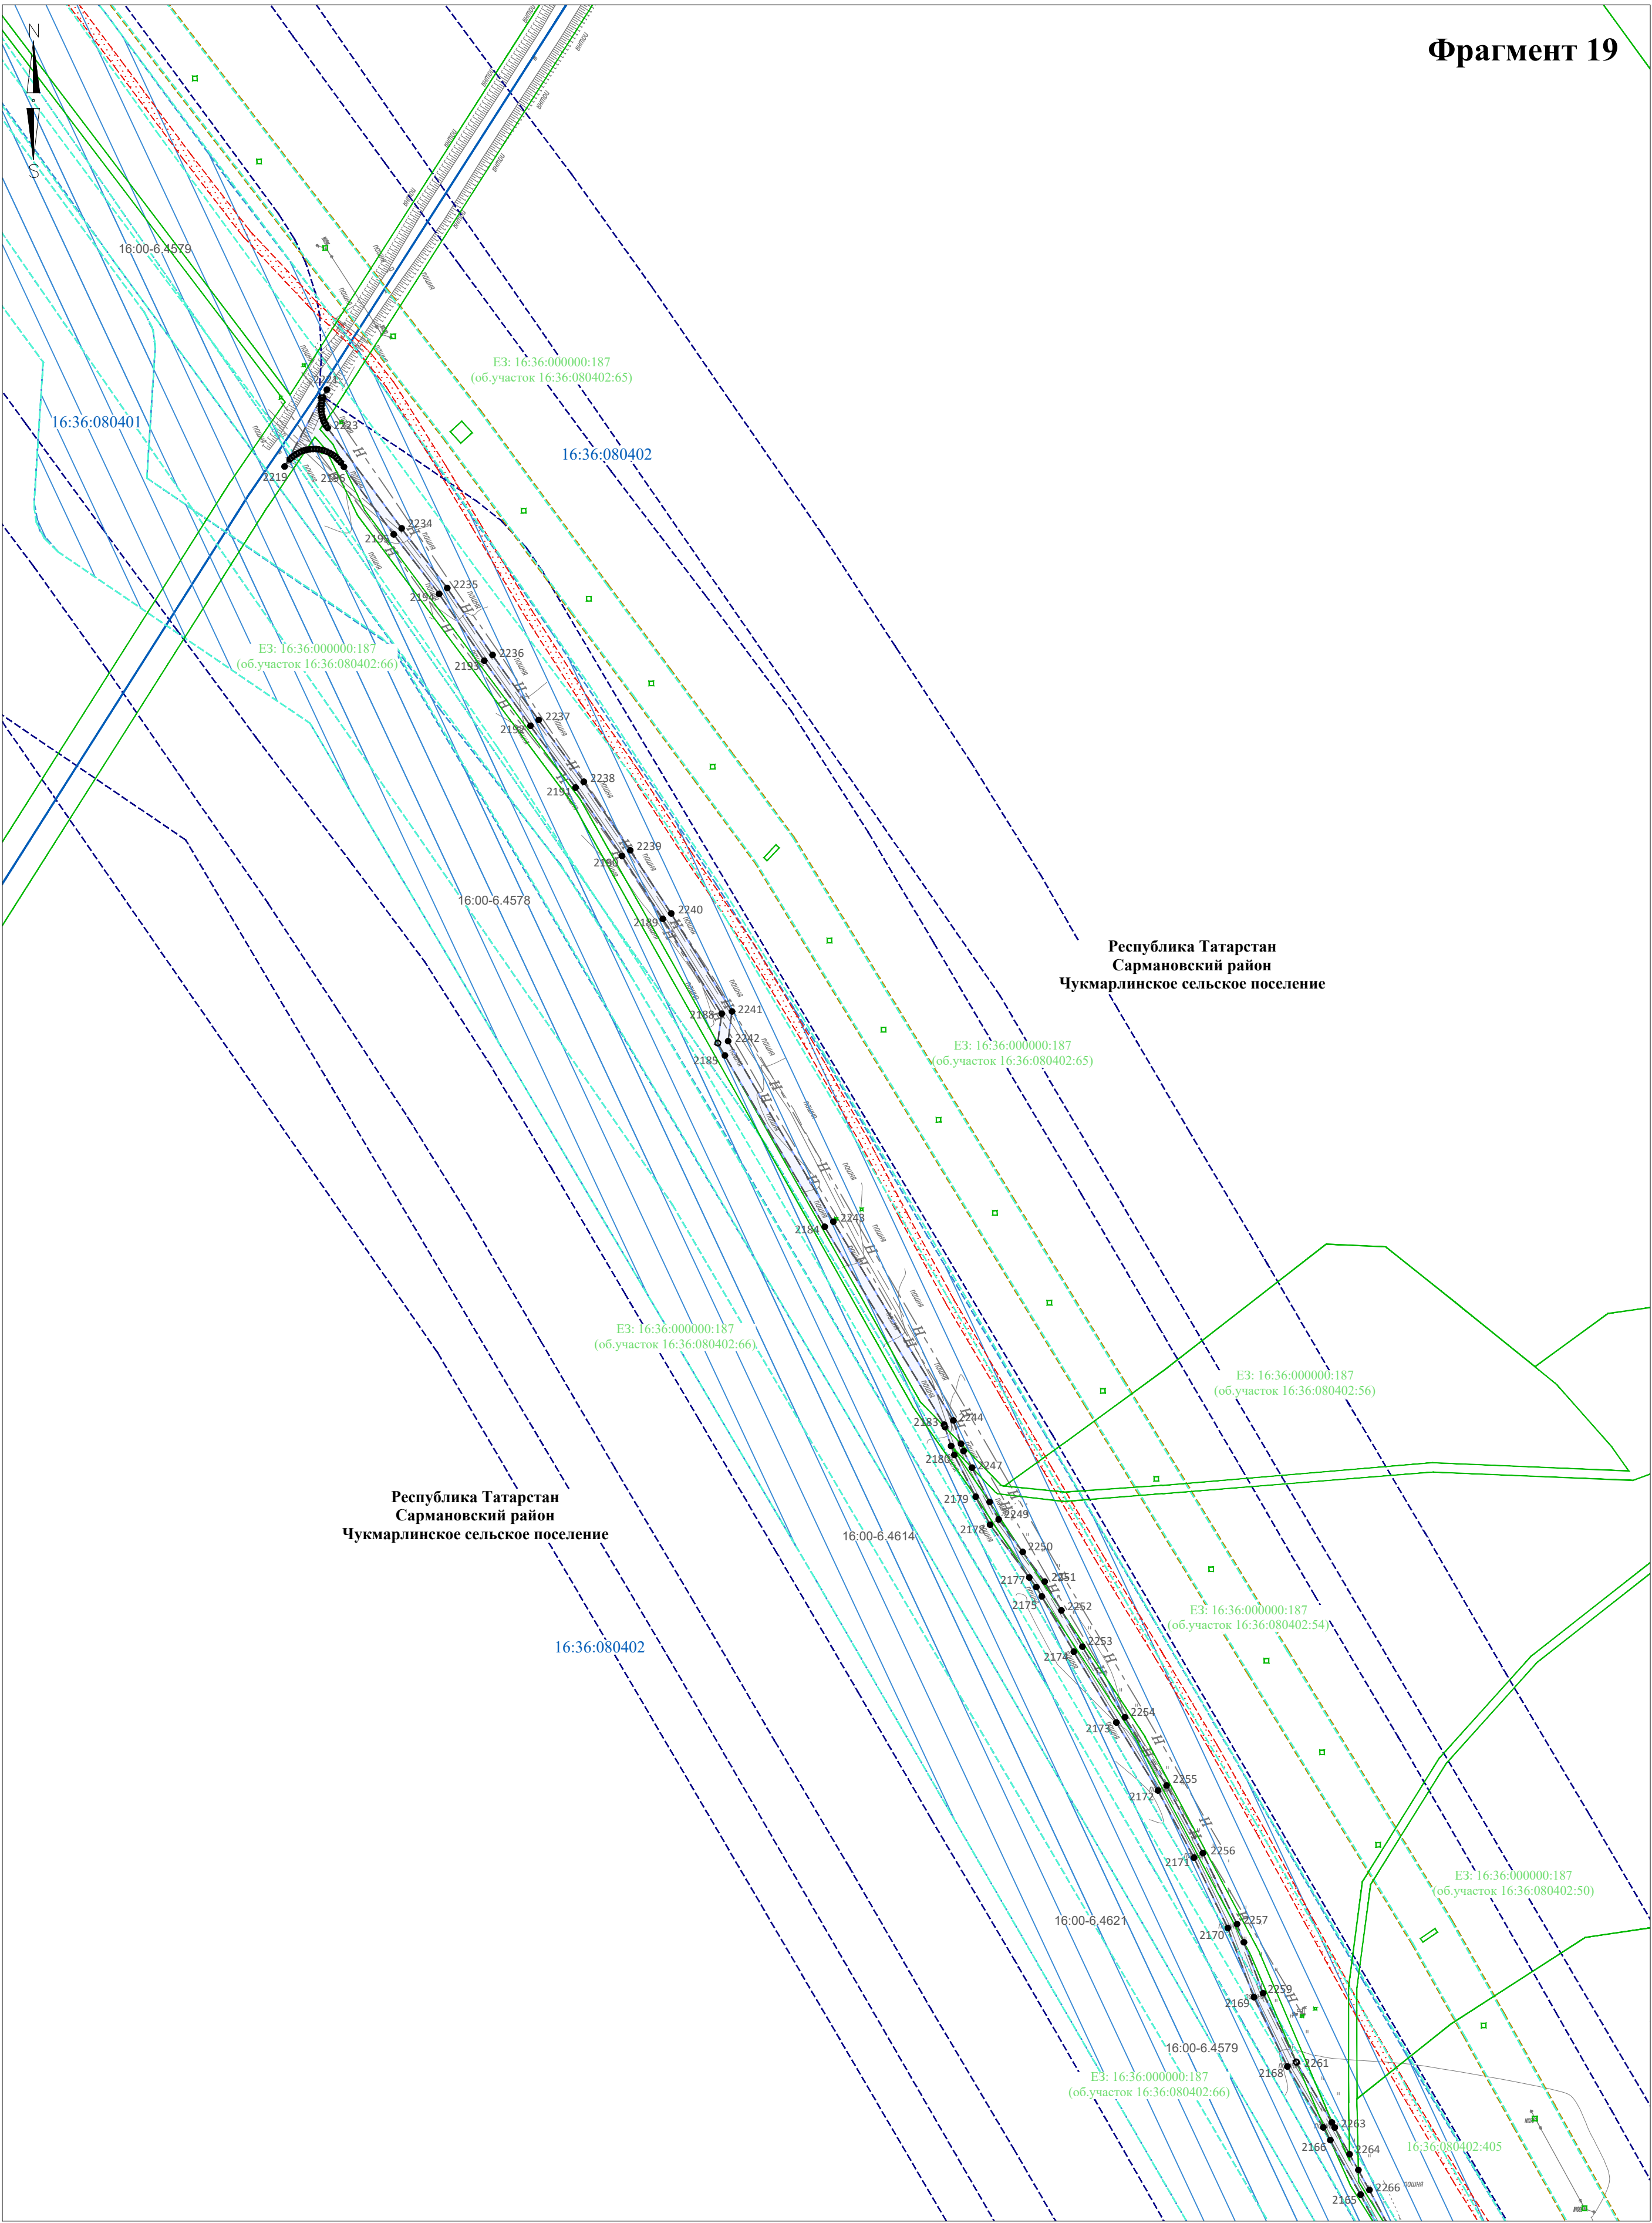


Директор	Яндулов Д.Ю.	Документация по планировке территории для размещения объекта: «Система электрохимической защиты МН "Н.Челны - Альметьевск". АРНУ. Реконструкция»		
Исполнитель	Ивашов А.С.			
		Республика Татарстан, Сармановский район, Чукмарлинское сельское поселение		
		ЧЕРТЕЖ ОБОСНОВАНИЯ ПРОЕКТА МЕЖЕВАНИЯ (материалы по обоснованию)	Стадия	Лист
			ПМТ	17
		Масштаб 1 : 2000 (Формат А2)	Листов	
			ООО "Волжские земли"	
			г. Самара	
			2026 г.	

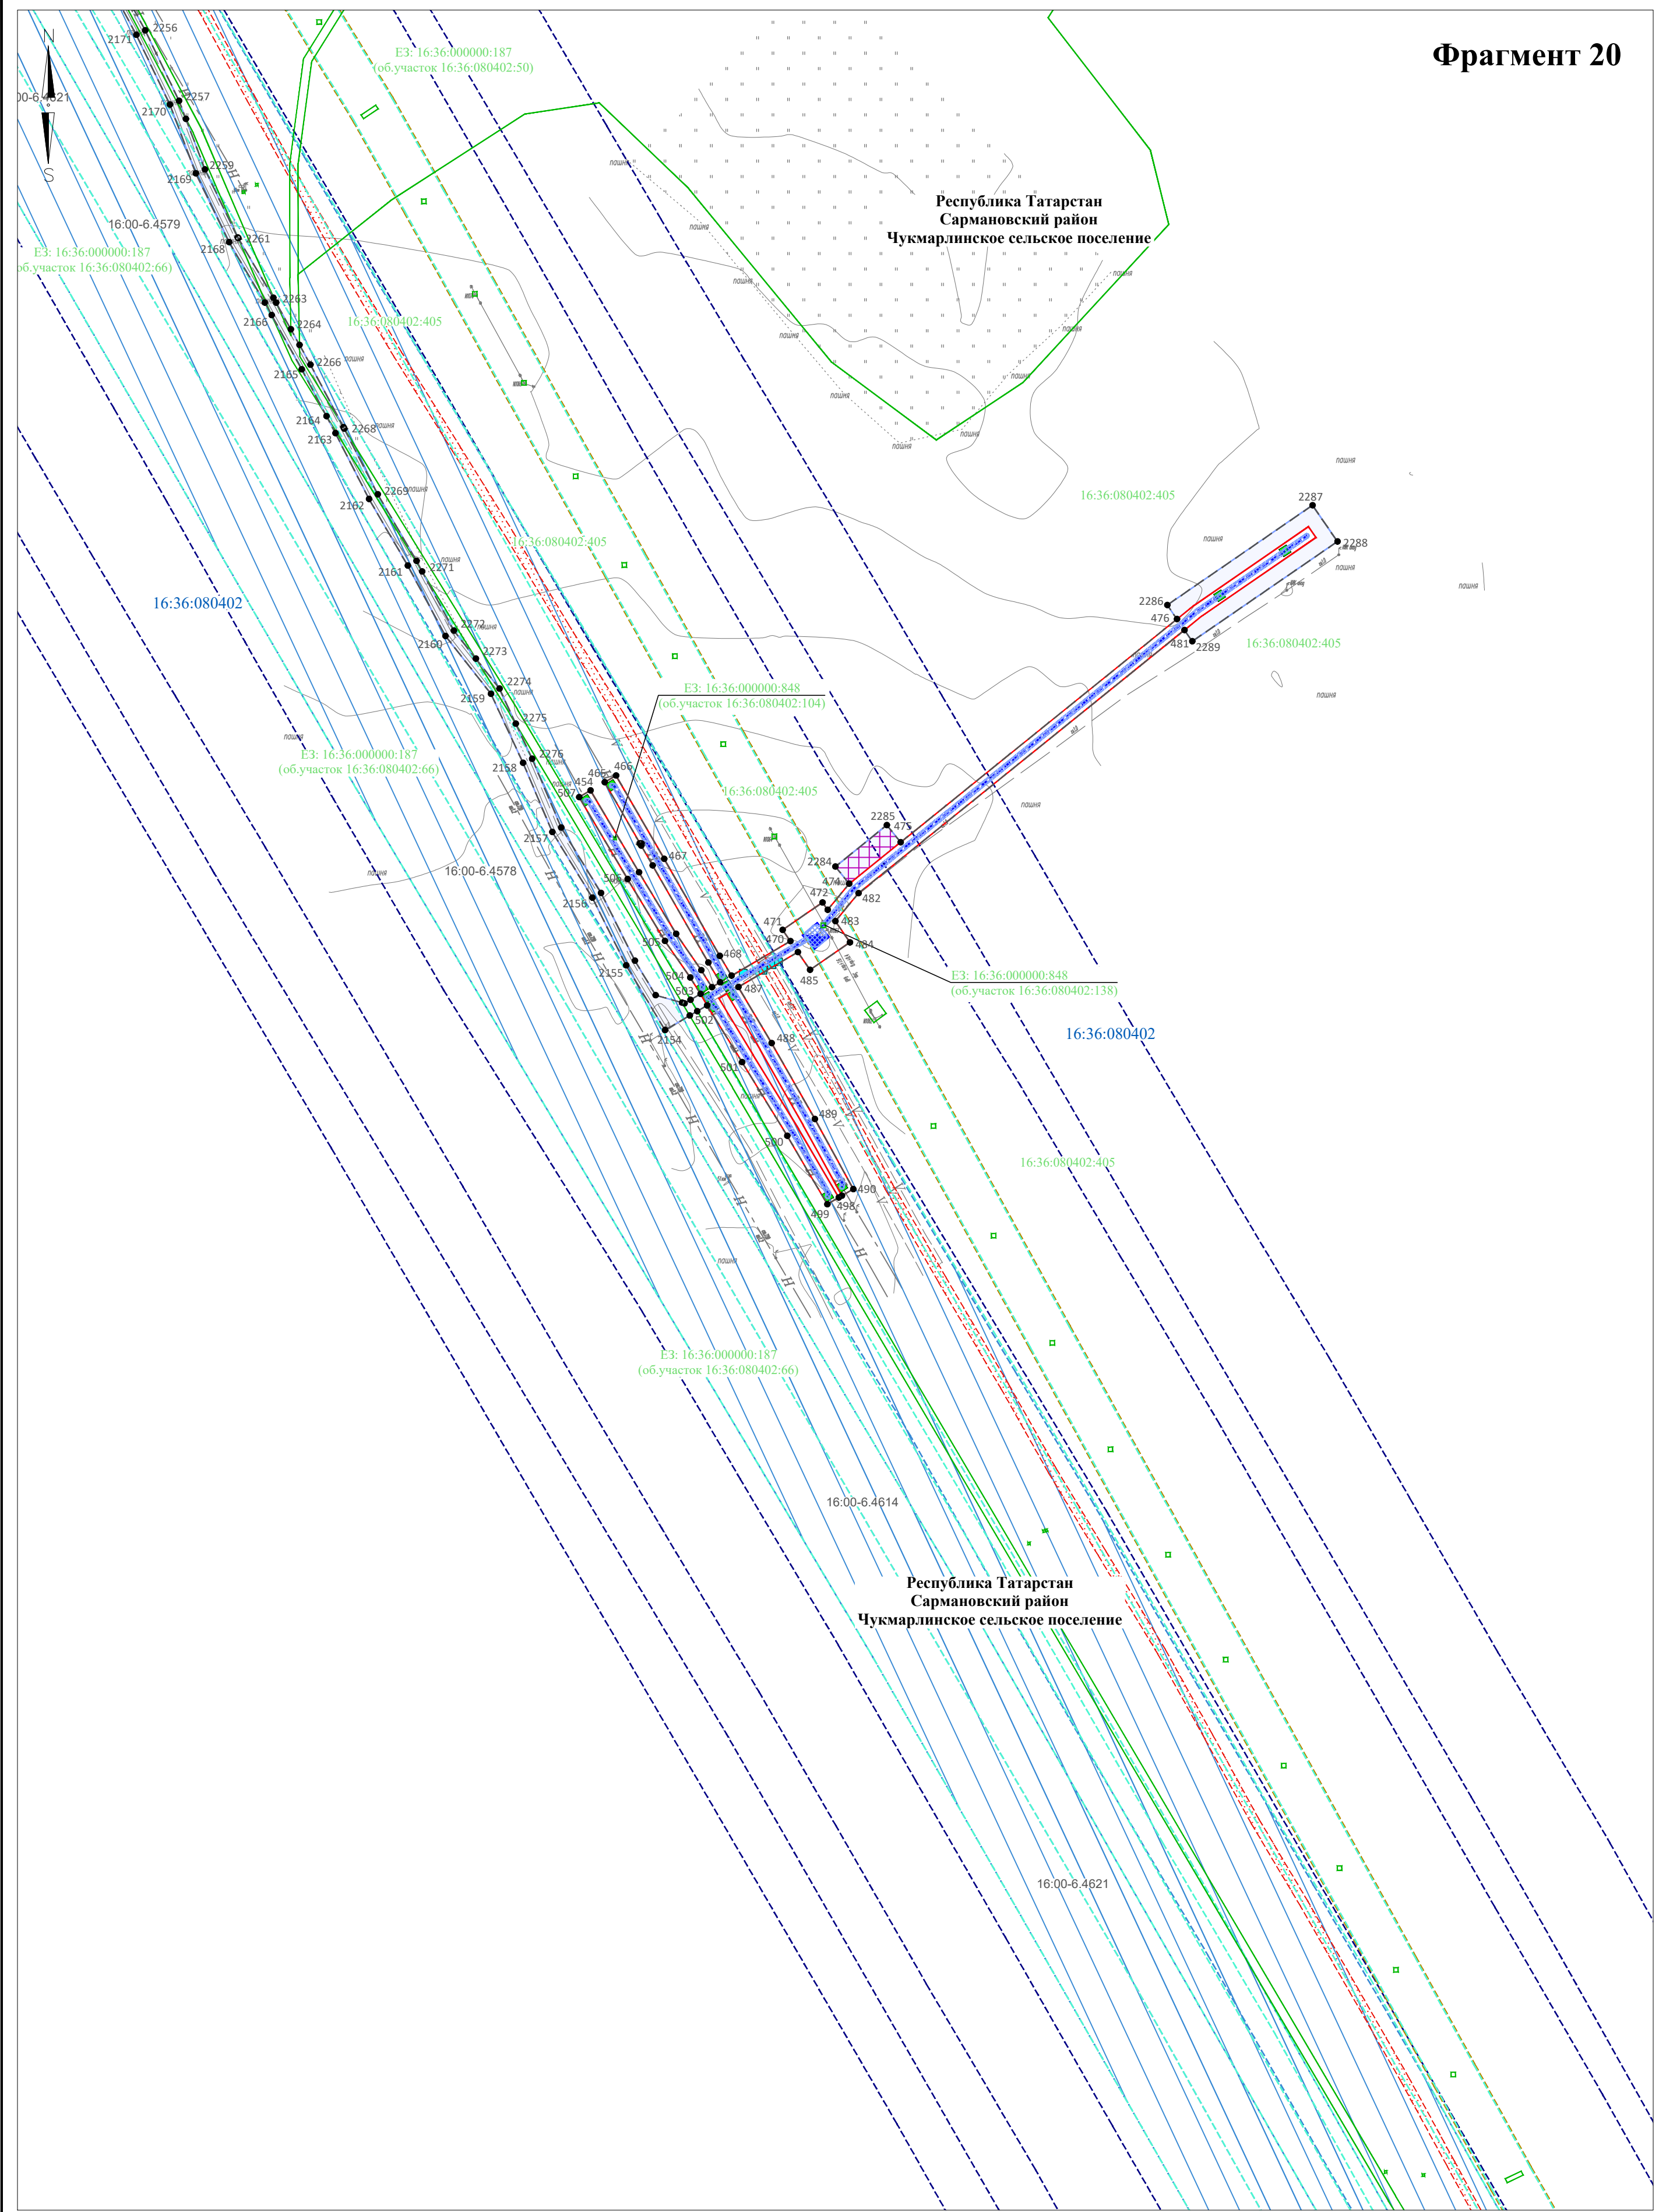


Директор	Яндулов Д.Ю.		Документация по планировке территории для размещения объекта: «Система электрохимической защиты МН "Н.Челны - Альметьевск". АРНУ. Реконструкция»			
Исполнитель	Ивашов А.С.					
			Республика Татарстан, Сармановский район, Чукармлинское сельское поселение			
			ЧЕРТЕЖ ОБОСНОВАНИЯ ПРОЕКТА МЕЖЕВАНИЯ (материалы по обоснованию) Масштаб 1 : 2000 (Формат А2)	Стадия	Лист	Листов
				ПМТ	18	29
				ООО "Волжские земли" г. Самара 2026 г.		

Фрагмент 21

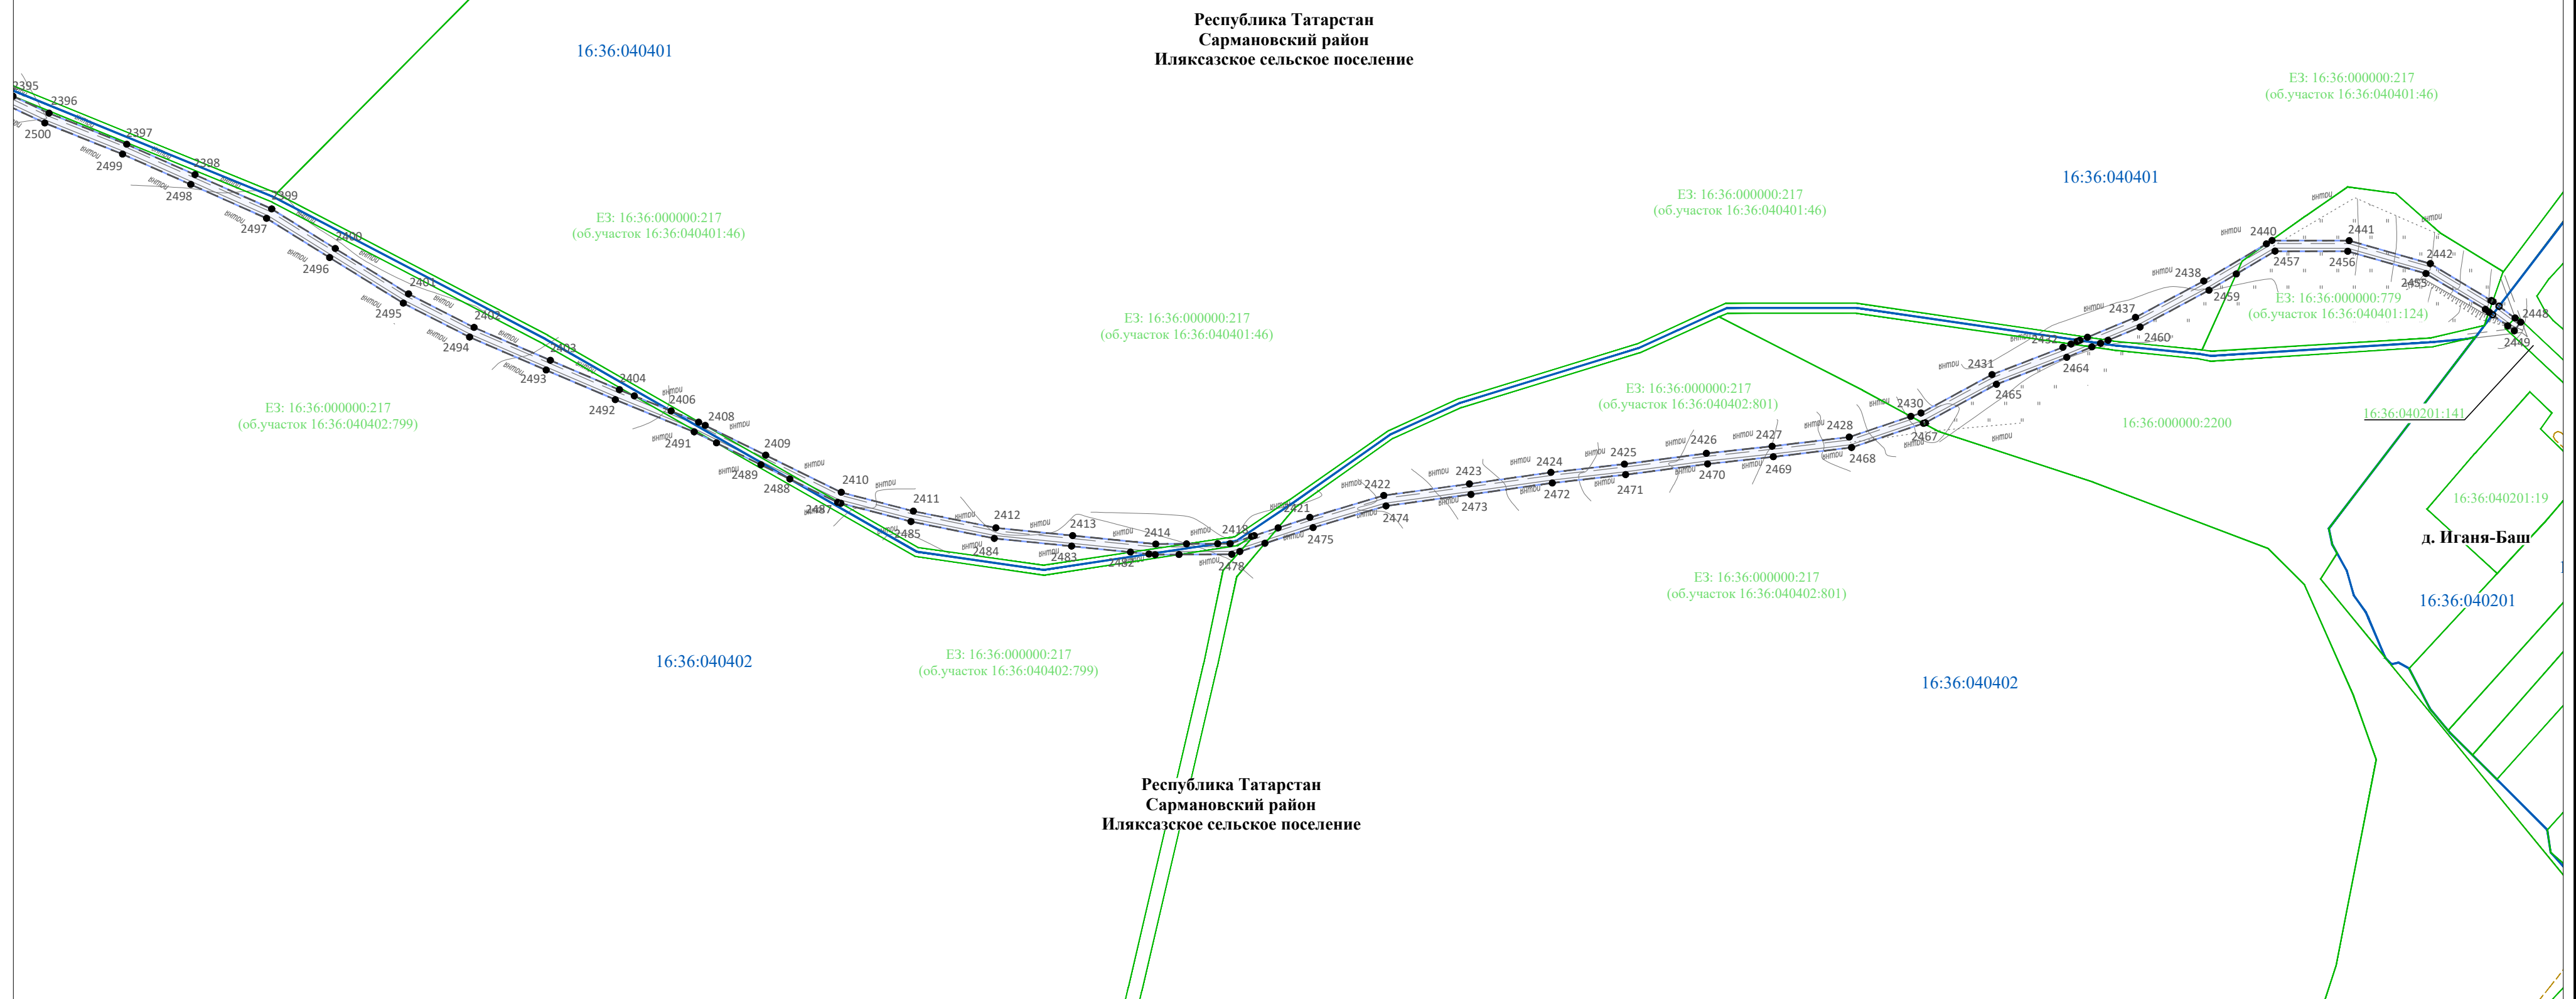


Директор	Яндулов Д.Ю.		Документация по планировке территории для размещения объекта: «Система электрохимической защиты МН "Н.Челны - Альметьевск". АРНУ. Реконструкция»							
Исполнитель	Ивашов А.С.									
			Республика Татарстан, Сармановский район, Илякское сельское поселение							
			ЧЕРТЕЖ ОБОСНОВАНИЯ ПРОЕКТА МЕЖЕВАНИЯ (материалы по обоснованию) Масштаб 1 : 2000 (Формат А2)							
				<table><tr><td>Стадия</td><td>Лист</td><td>Листов</td></tr><tr><td>ПМТ</td><td>19</td><td>29</td></tr></table>	Стадия	Лист	Листов	ПМТ	19	29
Стадия	Лист	Листов								
ПМТ	19	29								
			ООО "Волжские земли" г. Самара 2026 г.							


Фрагмент 22

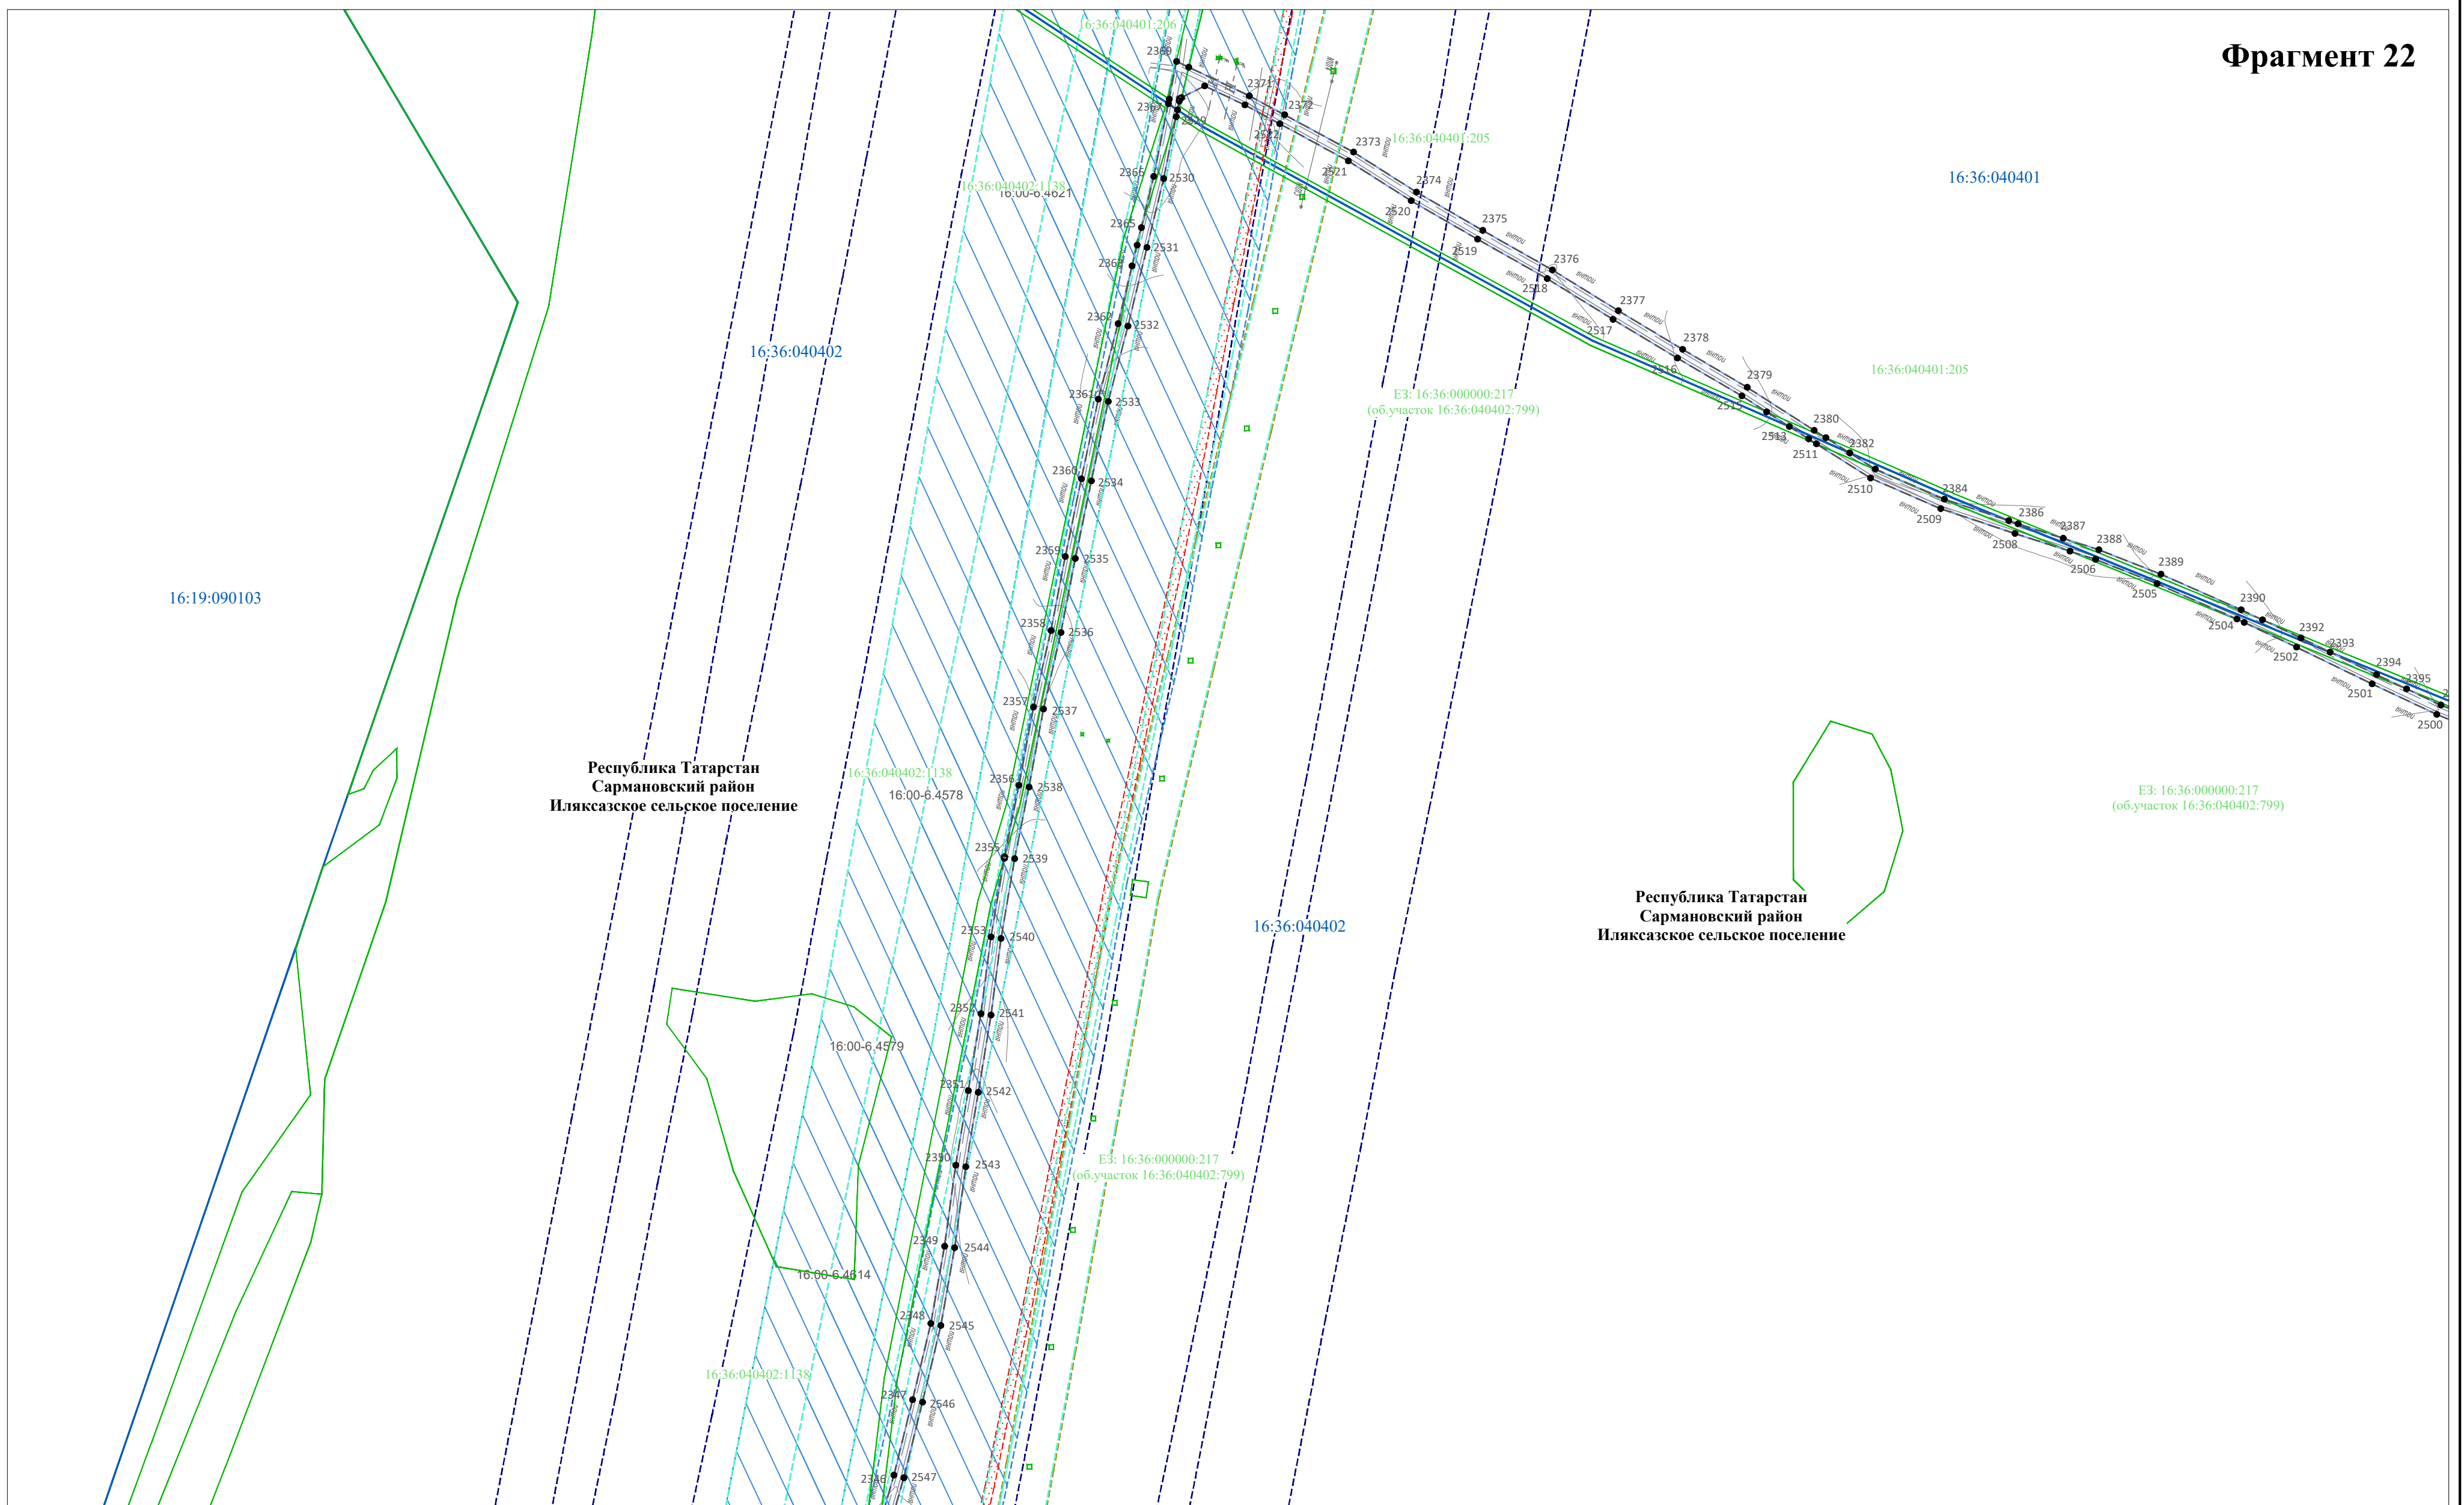


Директор	Яндулов Д.Ю.		Документация по планировке территории для размещения объекта: «Система электрохимической защиты МН "Н.Челны - Альметьевск". АРНУ. Реконструкция»							
Исполнитель	Ивашов А.С.									
			Республика Татарстан, Сармановский район, Иляксайское сельское поселение							
			ЧЕРТЕЖ ОБОСНОВАНИЯ ПРОЕКТА МЕЖЕВАНИЯ (материалы по обоснованию) Масштаб 1 : 2000 (Формат А2)							
				<table><tr><td>Стадия</td><td>Лист</td><td>Листов</td></tr><tr><td>ПМТ</td><td>20</td><td>29</td></tr></table>	Стадия	Лист	Листов	ПМТ	20	29
Стадия	Лист	Листов								
ПМТ	20	29								
			ООО "Волжские земли" г. Самара 2026 г.							

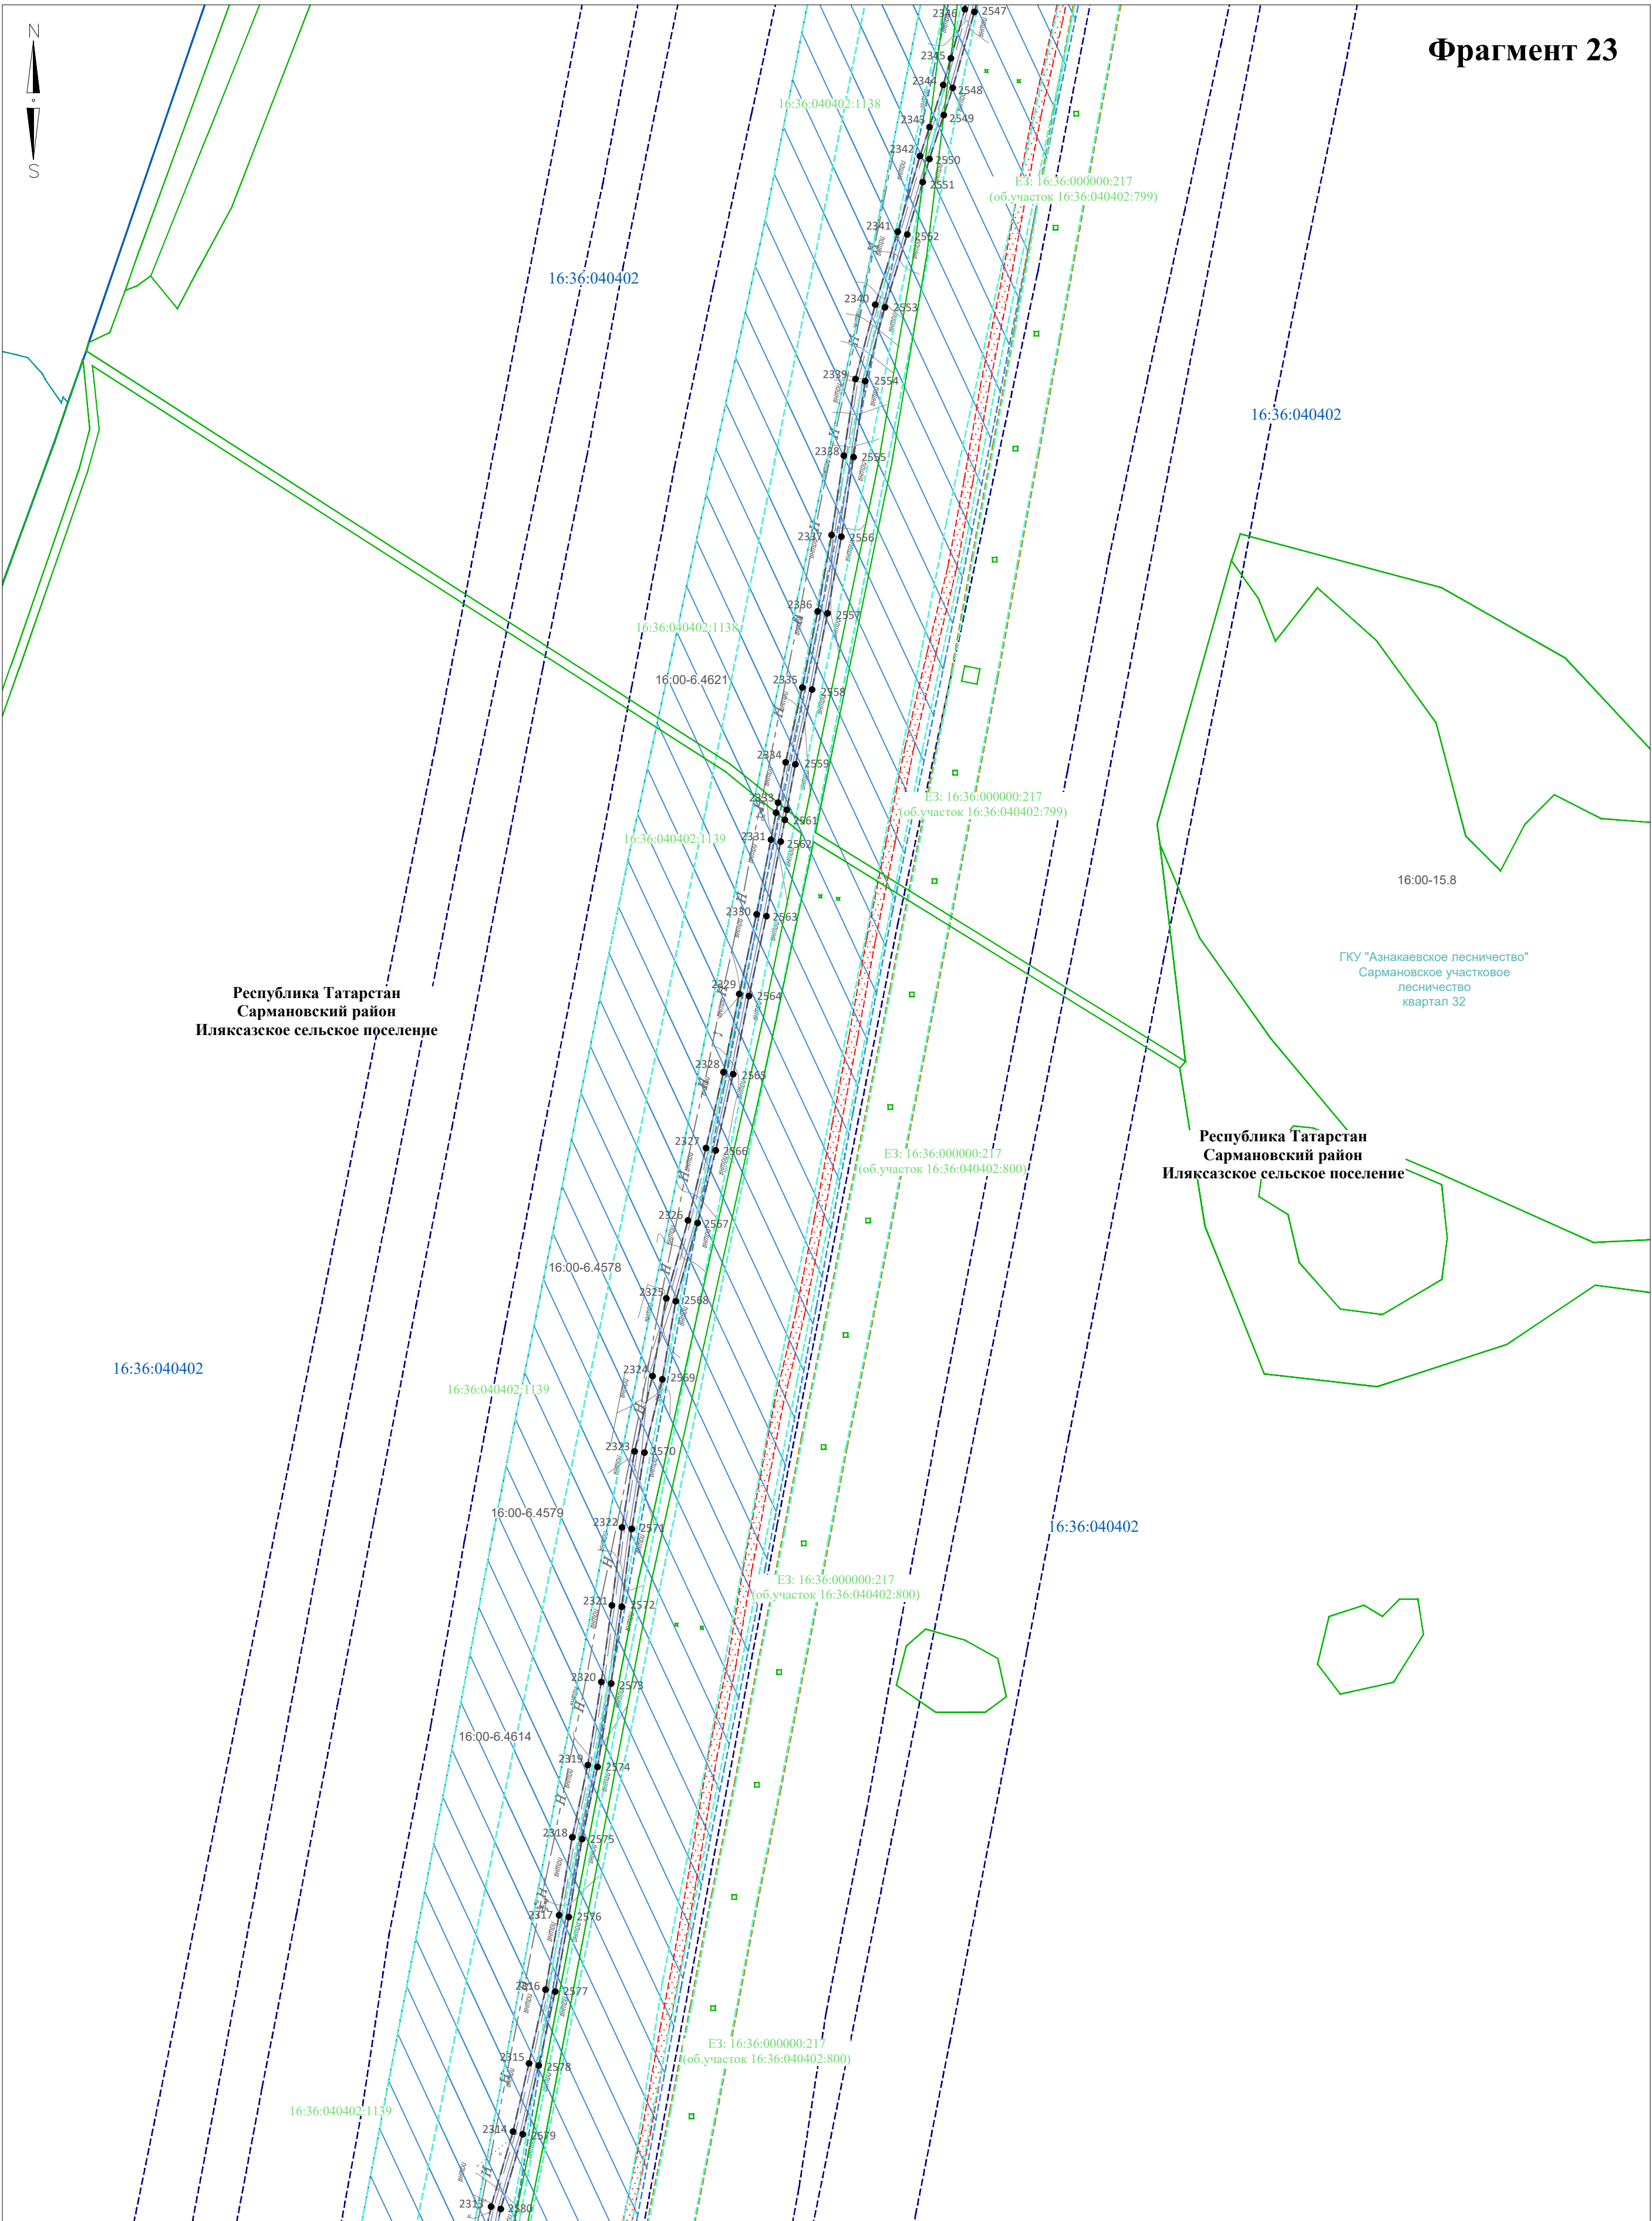

Директор	Яндулов Д.Ю.		Документация по планировке территории для размещения объекта: «Система электрохимической защиты МН "Н.Челны - Альметьевск". АРНУ. Реконструкция»			
Исполнитель	Ивашов А.С.					
			Республика Татарстан, Сармановский район, Иляксайское сельское поселение			
			ЧЕРТЕЖ ОБОСНОВАНИЯ ПРОЕКТА МЕЖЕВАНИЯ (материалы по обоснованию) Масштаб 1 : 2000 (Формат А2)	Стадия	Лист	Листов
				ПМТ	21	29
				ООО "Волжские земли" г. Самара 2026 г.		

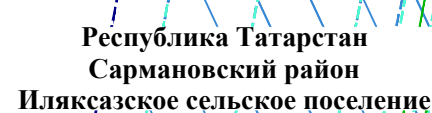

Директор	Яндулов Д.Ю.		Документация по планировке территории для размещения объекта: «Система электрохимической защиты МН "Н.Челны - Альметьевск". АРНУ. Реконструкция»											
Исполнитель	Ивахов А.С.													
			Республика Татарстан, Сармановский район, Илякское сельское поселение											
			<table border="1"> <tr> <td rowspan="2"> ЧЕРТЕЖ ОБОСНОВАНИЯ ПРОЕКТА МЕЖЕВАНИЯ (материалы по обоснованию) Масштаб 1 : 2000 (Формат А2) </td> <td>Стадия</td><td>Лист</td><td>Листов</td></tr> <tr> <td>ПМТ</td><td>22</td><td>29</td></tr> <tr> <td colspan="4"> ООО "Волжские земли" г. Самара 2026 г. </td></tr> </table>	ЧЕРТЕЖ ОБОСНОВАНИЯ ПРОЕКТА МЕЖЕВАНИЯ (материалы по обоснованию) Масштаб 1 : 2000 (Формат А2)	Стадия	Лист	Листов	ПМТ	22	29	ООО "Волжские земли" г. Самара 2026 г.			
ЧЕРТЕЖ ОБОСНОВАНИЯ ПРОЕКТА МЕЖЕВАНИЯ (материалы по обоснованию) Масштаб 1 : 2000 (Формат А2)	Стадия	Лист	Листов											
	ПМТ	22	29											
ООО "Волжские земли" г. Самара 2026 г.														

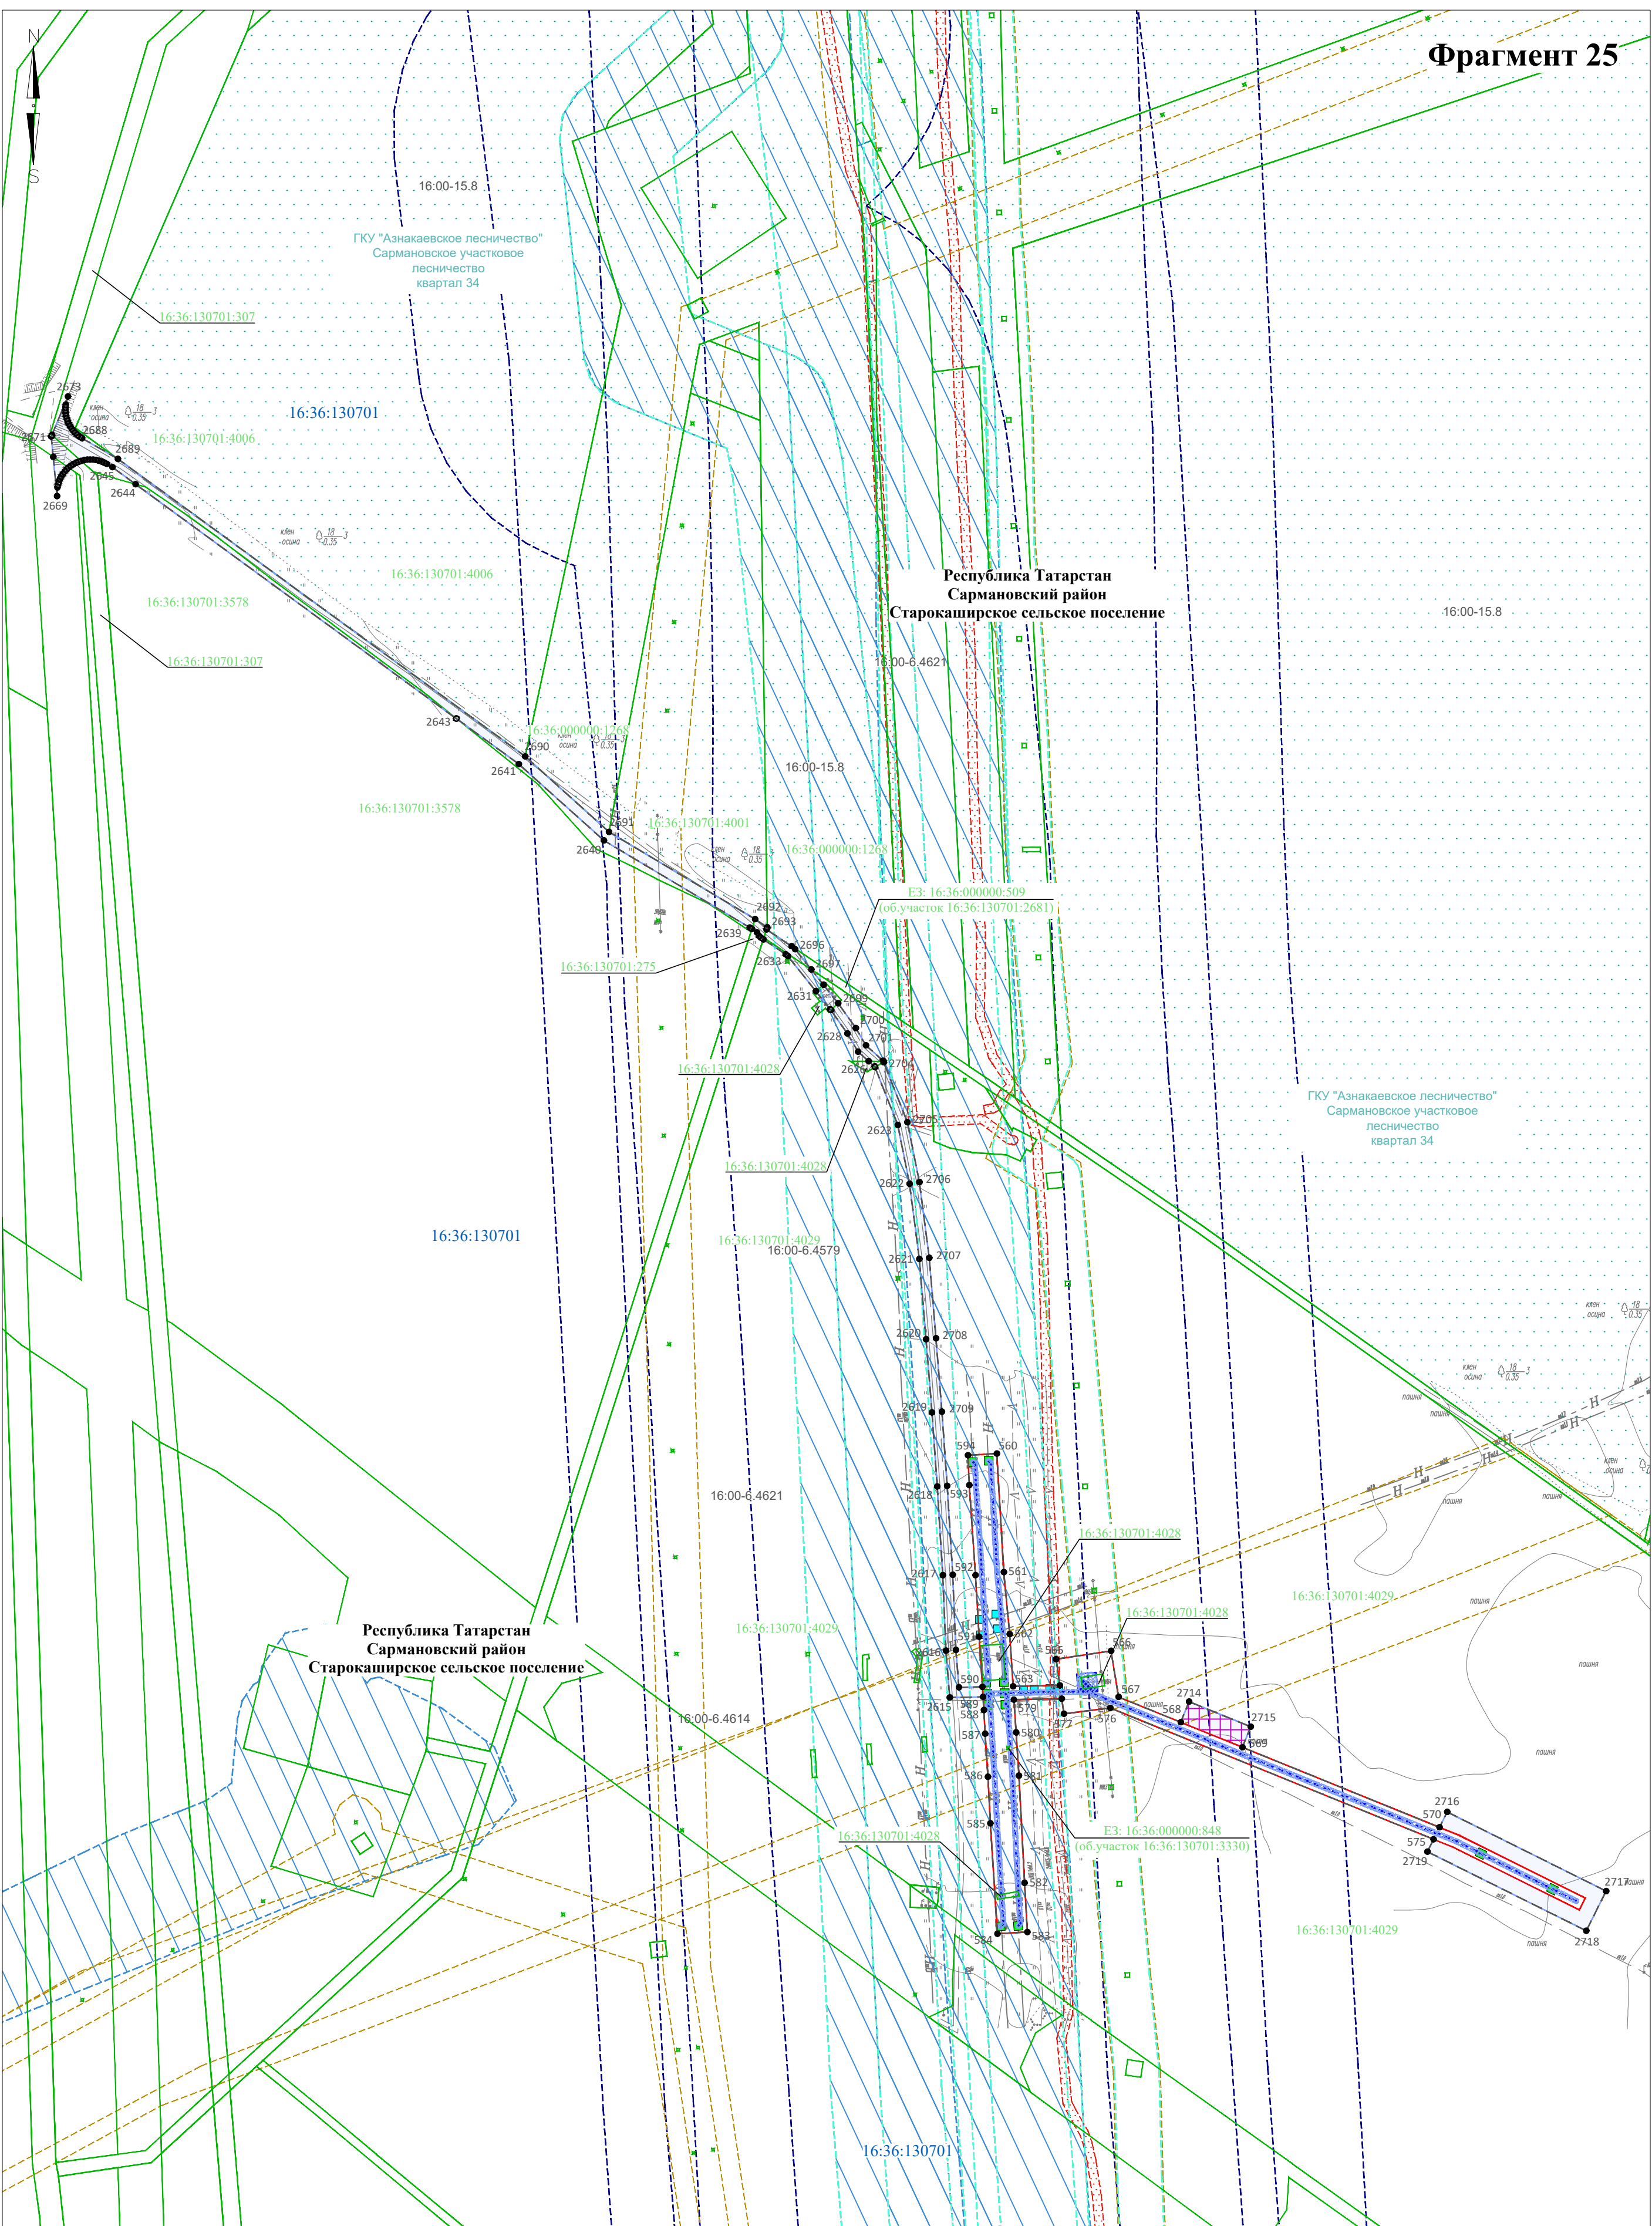

Директор	Яндулов Д.Ю.	Документация по планировке территории для размещения объекта: «Система электрохимической защиты МН "Н.Челны - Альметьевск". АРНУ. Реконструкция»		
Исполнитель	Ивашов А.С.			
		Республика Татарстан, Сармановский район, Старокаширское сельское поселение		
		ЧЕРТЕЖ ОБОСНОВАНИЯ ПРОЕКТА МЕЖЕВАНИЯ (материалы по обоснованию) Масштаб 1 : 2000 (Формат А2)	Стадия	Лист
			ПМТ	23
				Листов
			ООО "Волжские земли" г. Самара 2026 г.	

Фрагмент 26

Республика Татарстан
Сармановский район
Новоимьянское сельское поселение


с. Новый Имян
16:36:140201

Директор	Яндулов Д.Ю.		Документация по планировке территории для размещения объекта: «Система электрохимической защиты МН "Н.Челны - Альметьевск". АРНУ. Реконструкция»			
Исполнитель	Ивашов А.С.					
			Республика Татарстан, Сармановский район, Новоимянское сельское поселение			
			ЧЕРТЕЖ ОБОСНОВАНИЯ ПРОЕКТА МЕЖЕВАНИЯ (материалы по обоснованию) Масштаб 1 : 2000 (Формат А2)	Стадия	Лист	Листов
				ПМТ	24	29
			ООО "Волжские земли" г. Самара 2026 г.			


Фрагмент 27

ГКУ "Азнакаевское лесничество"
Сармановское участковое
лесничество
квартал 45

16:00-15.8

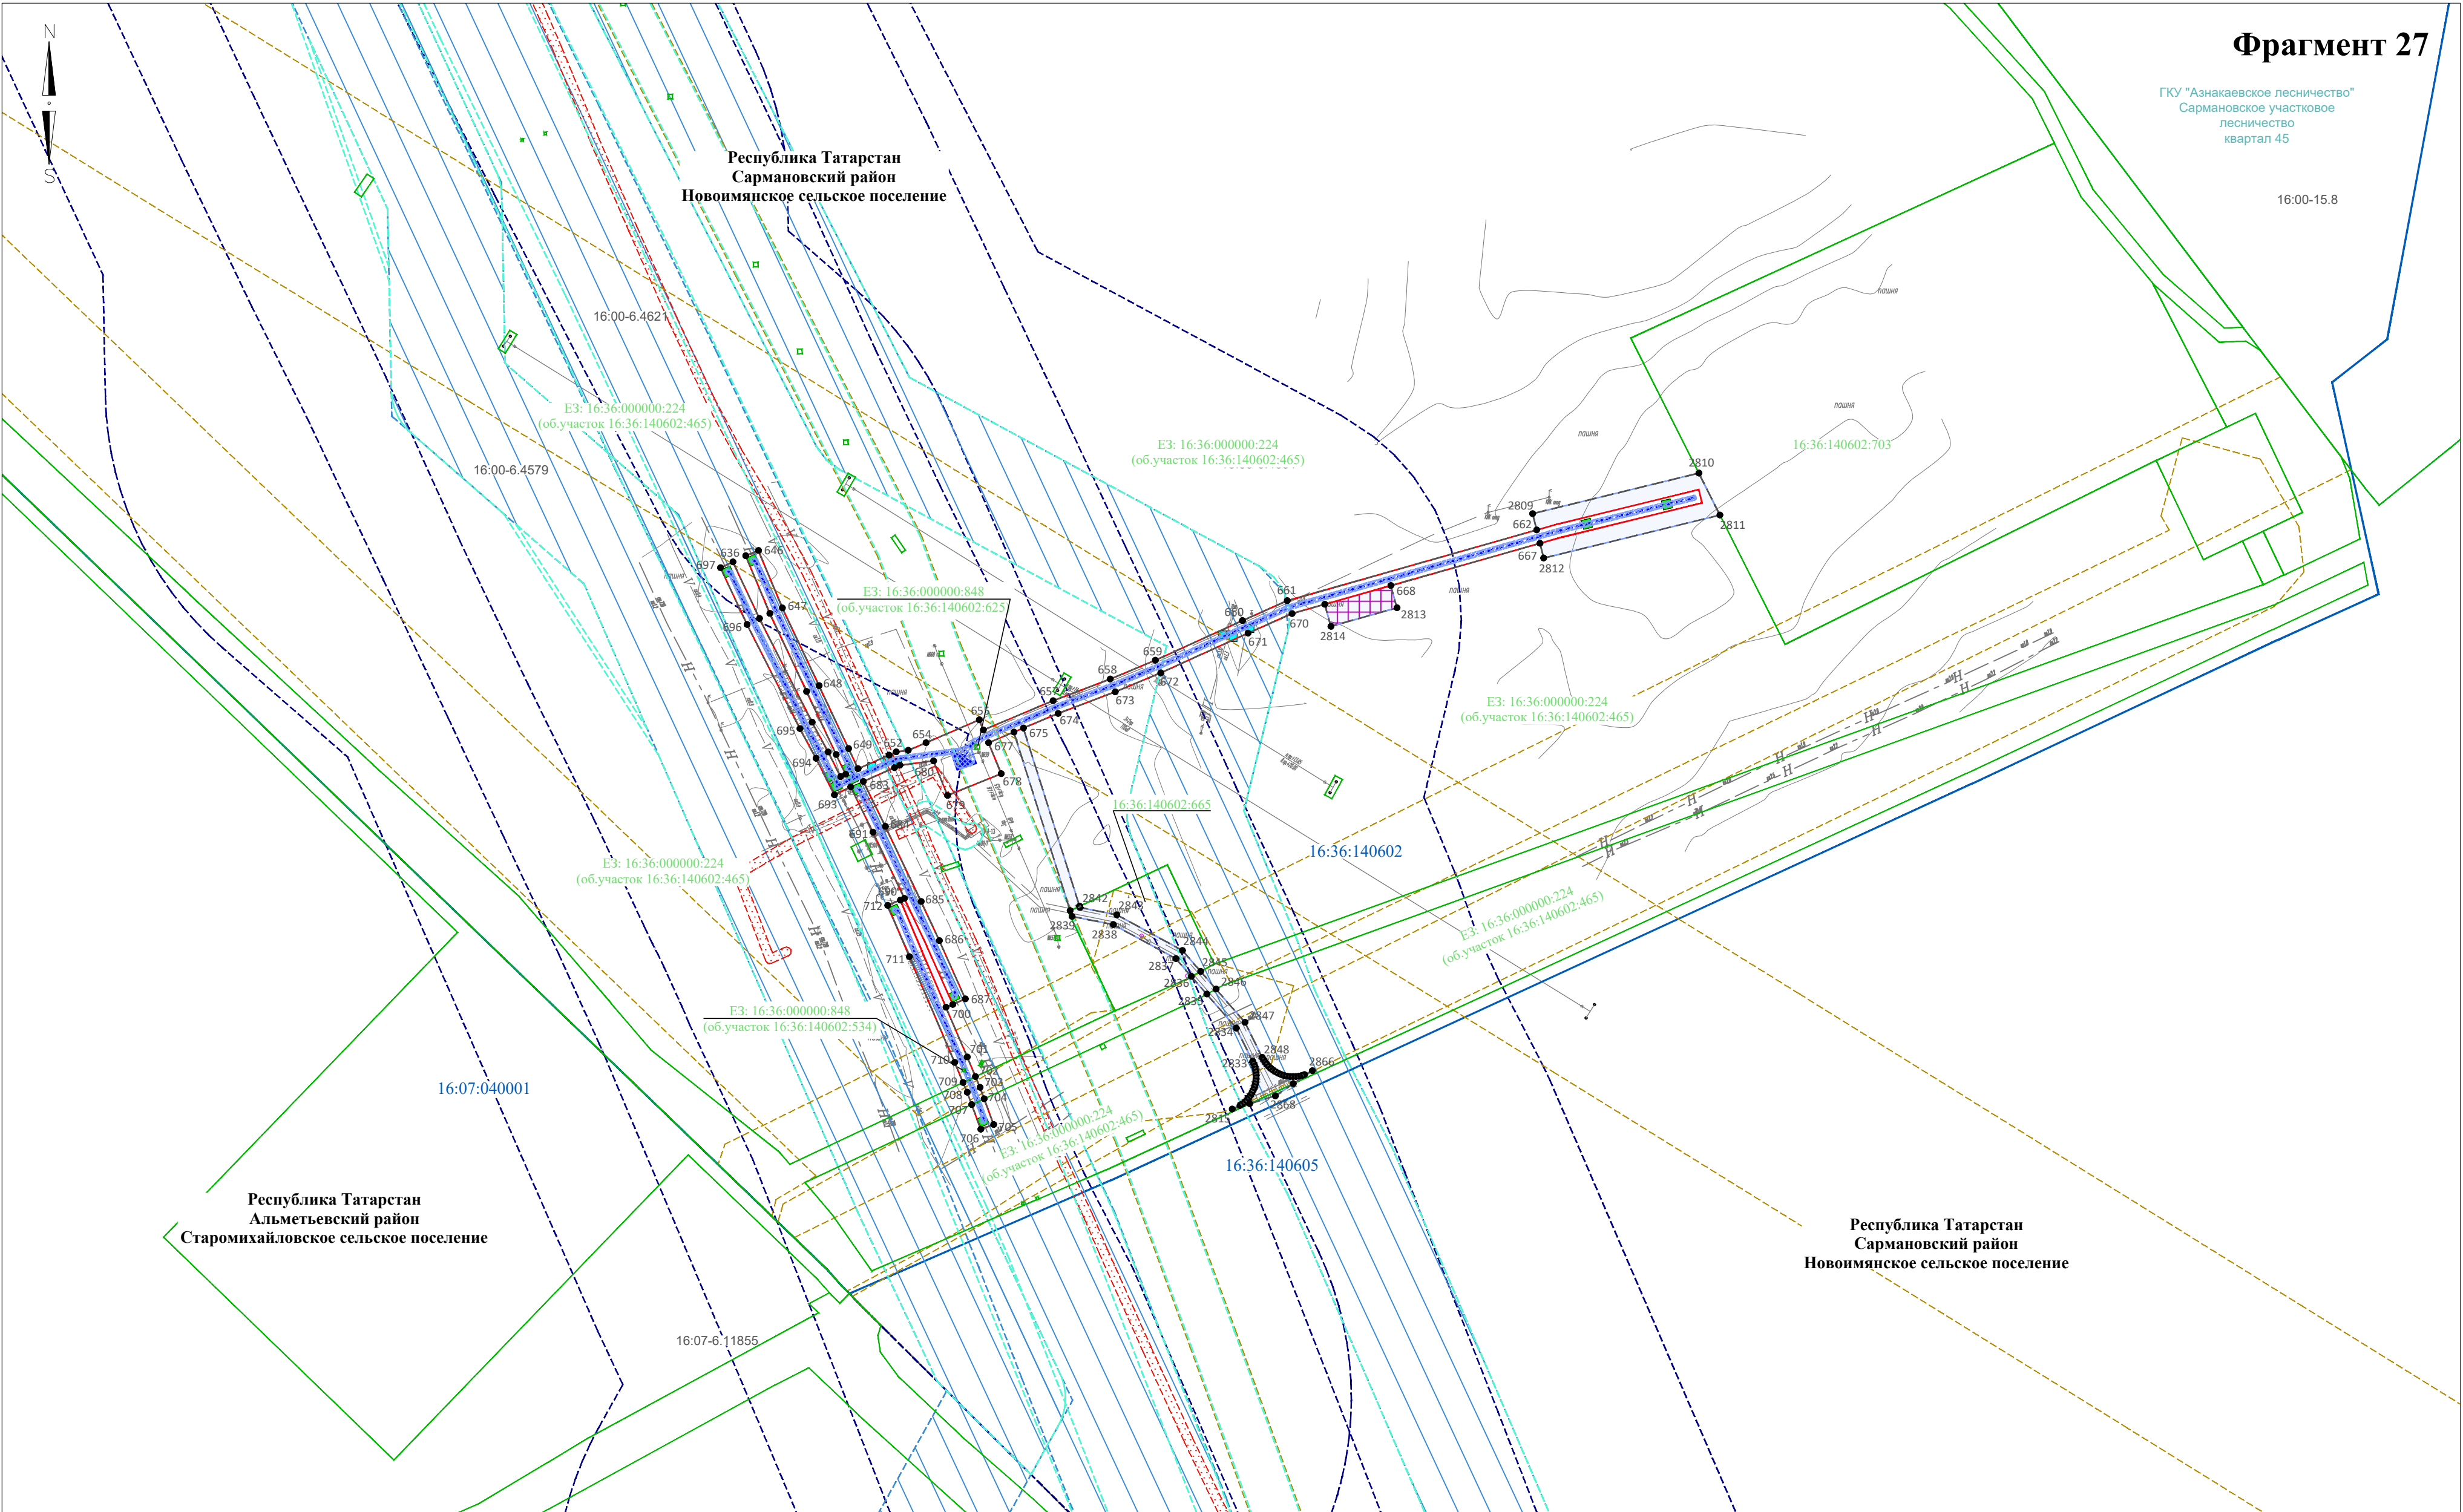


Директор	Яндулов Д.Ю.		Документация по планировке территории для размещения объекта: «Система электрохимической защиты МН "Н.Челны - Альметьевск". АРНУ. Реконструкция»		
Исполнитель	Ивашов А.С.				
			Республика Татарстан, Сармановский район, Новоимьянское сельское поселение		
			ЧЕРТЕЖ ОБОСНОВАНИЯ ПРОЕКТА МЕЖЕВАНИЯ (материалы по обоснованию) Масштаб 1 : 2000 (Формат А2)	Стадия	Лист
				ПМТ	25
				ООО "Волжские земли" г. Самара 2026 г.	
				Листов	29

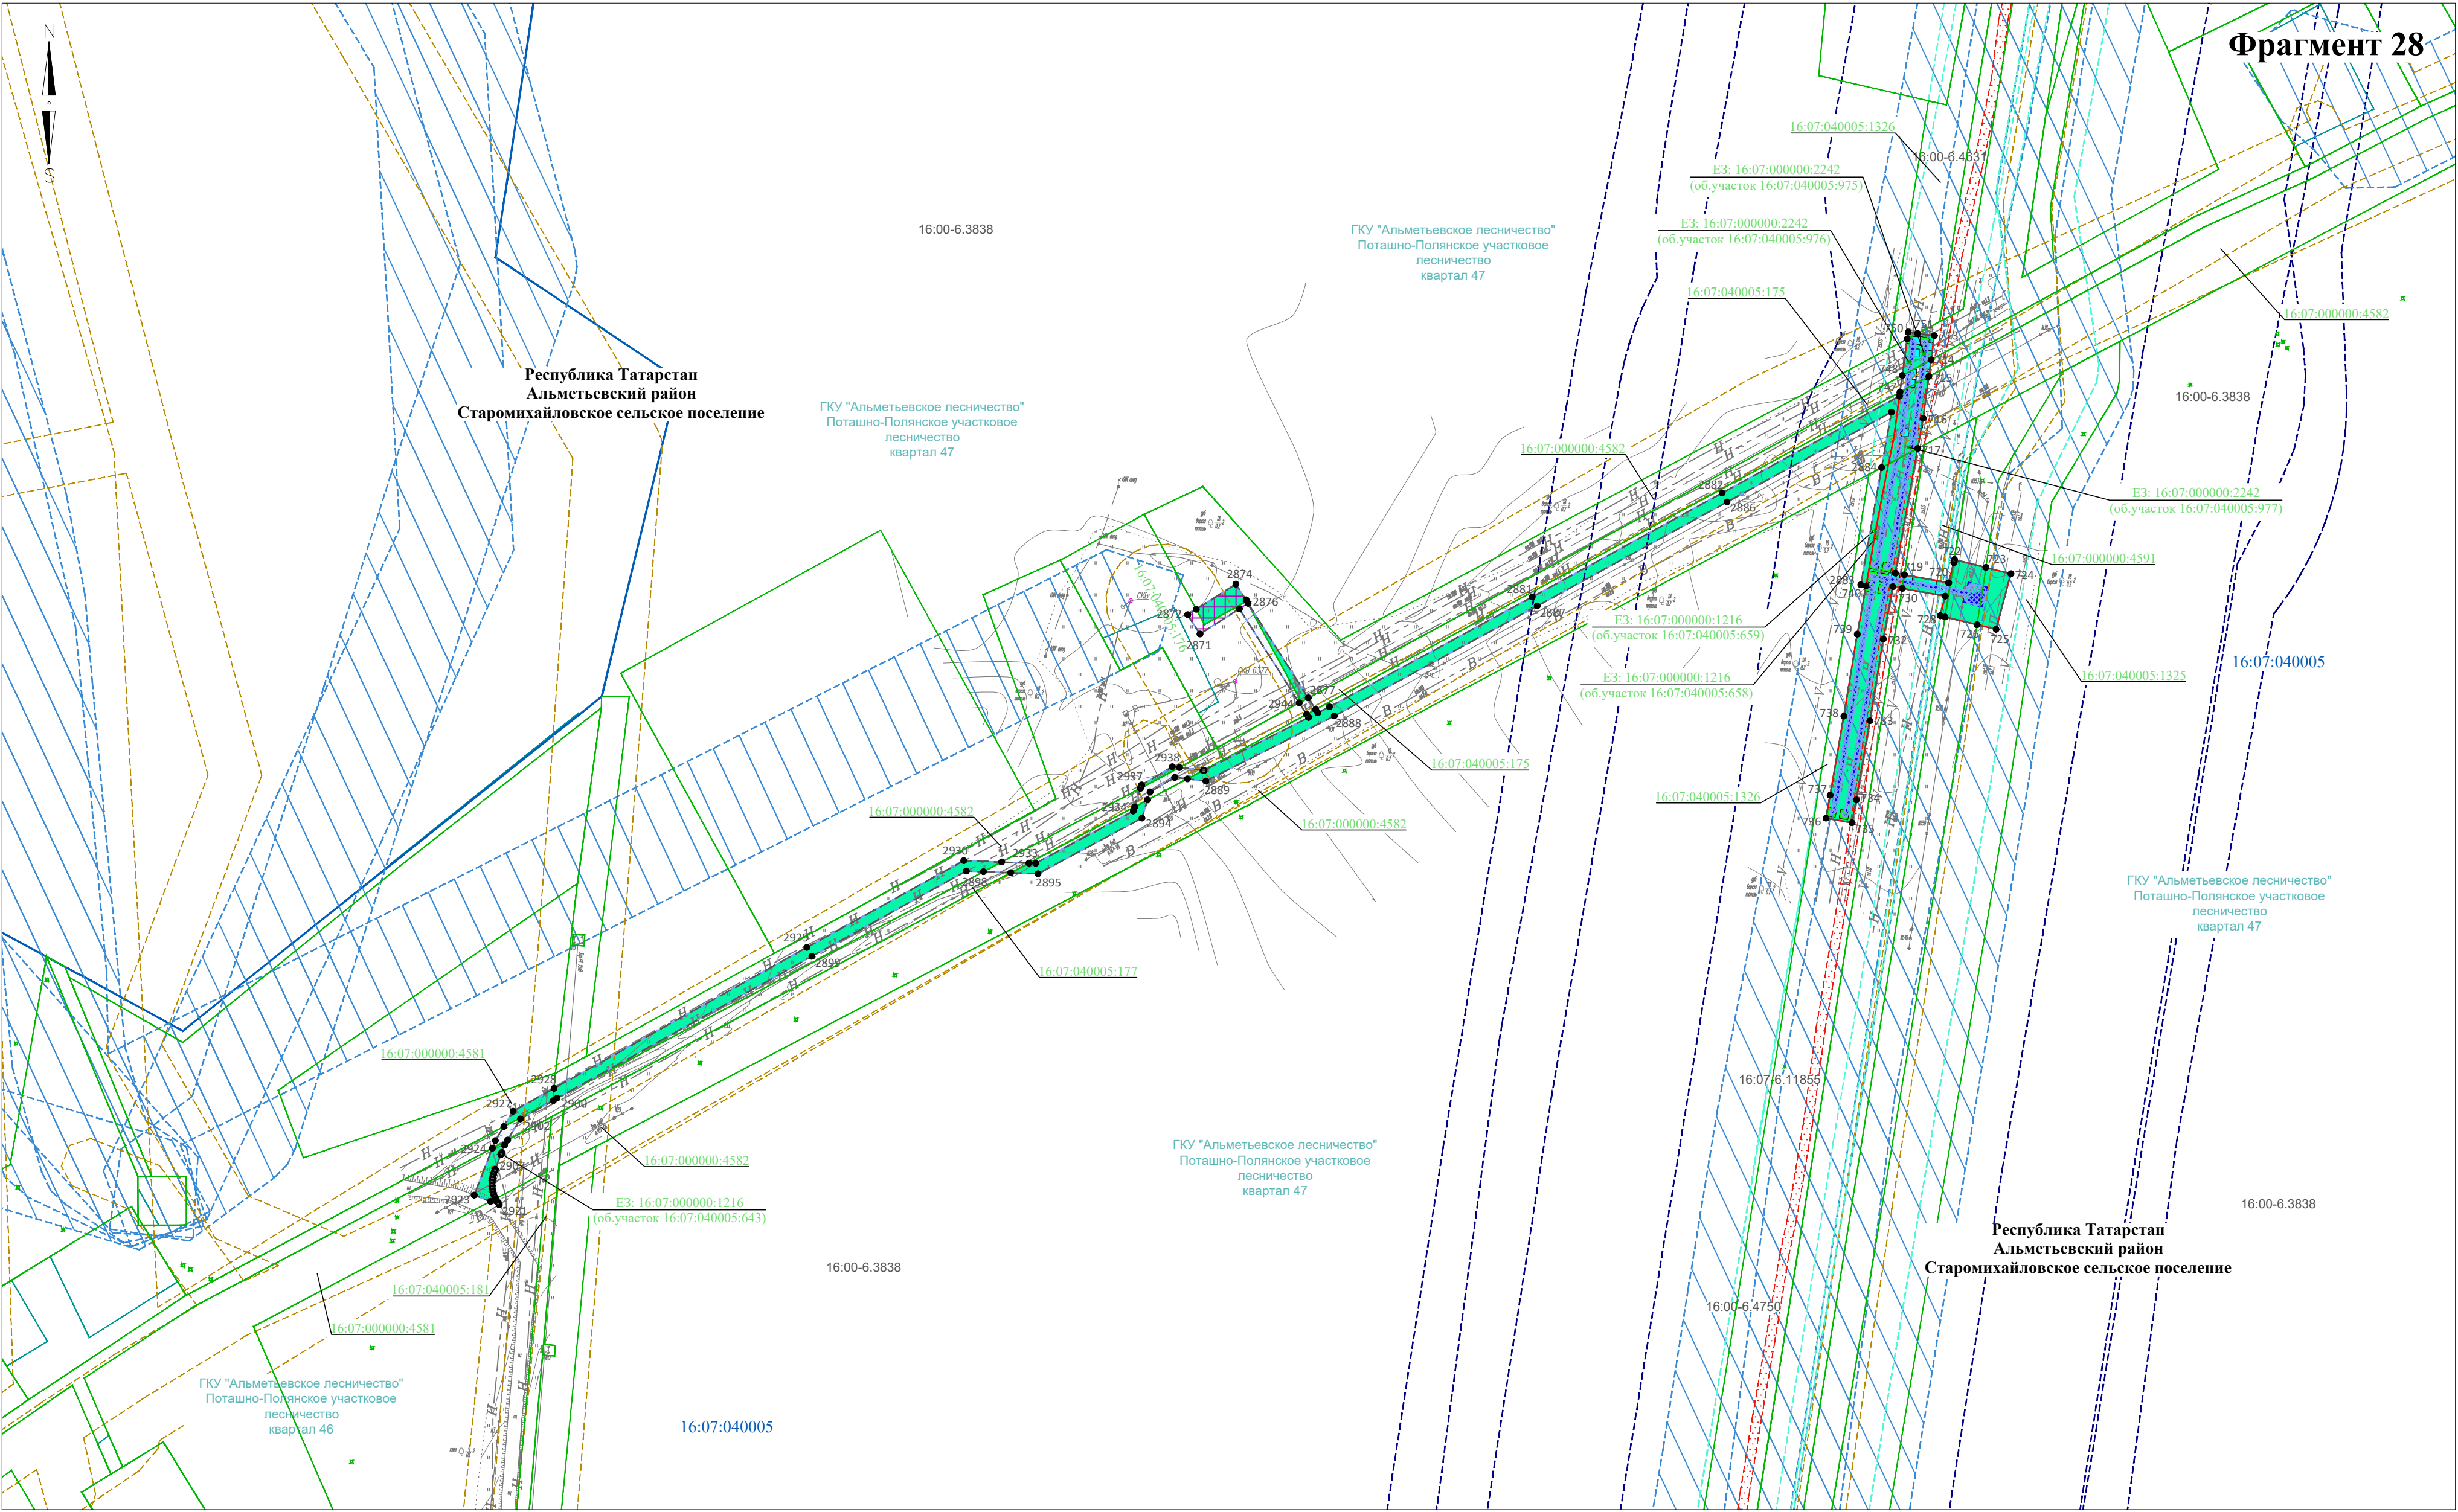


Фрагмент 28

Директор	Яндулов Д.Ю.	Документация по планировке территории для размещения объекта: «Система электрохимической защиты МН "Н.Челны - Альметьевск". АРНУ. Реконструкция»		
Исполнитель	Ивашов А.С.			
		Республика Татарстан, Альметьевский район, Старомихайловское сельское поселение		
		ЧЕРТЕЖ ОБОСНОВАНИЯ ПРОЕКТА МЕЖЕВАНИЯ (материалы по обоснованию) Масштаб 1 : 2000 (Формат А2)	Стадия	Лист
			ПМТ	26
			ООО "Волжские земли" г. Самара 2026 г.	
			Листов	29

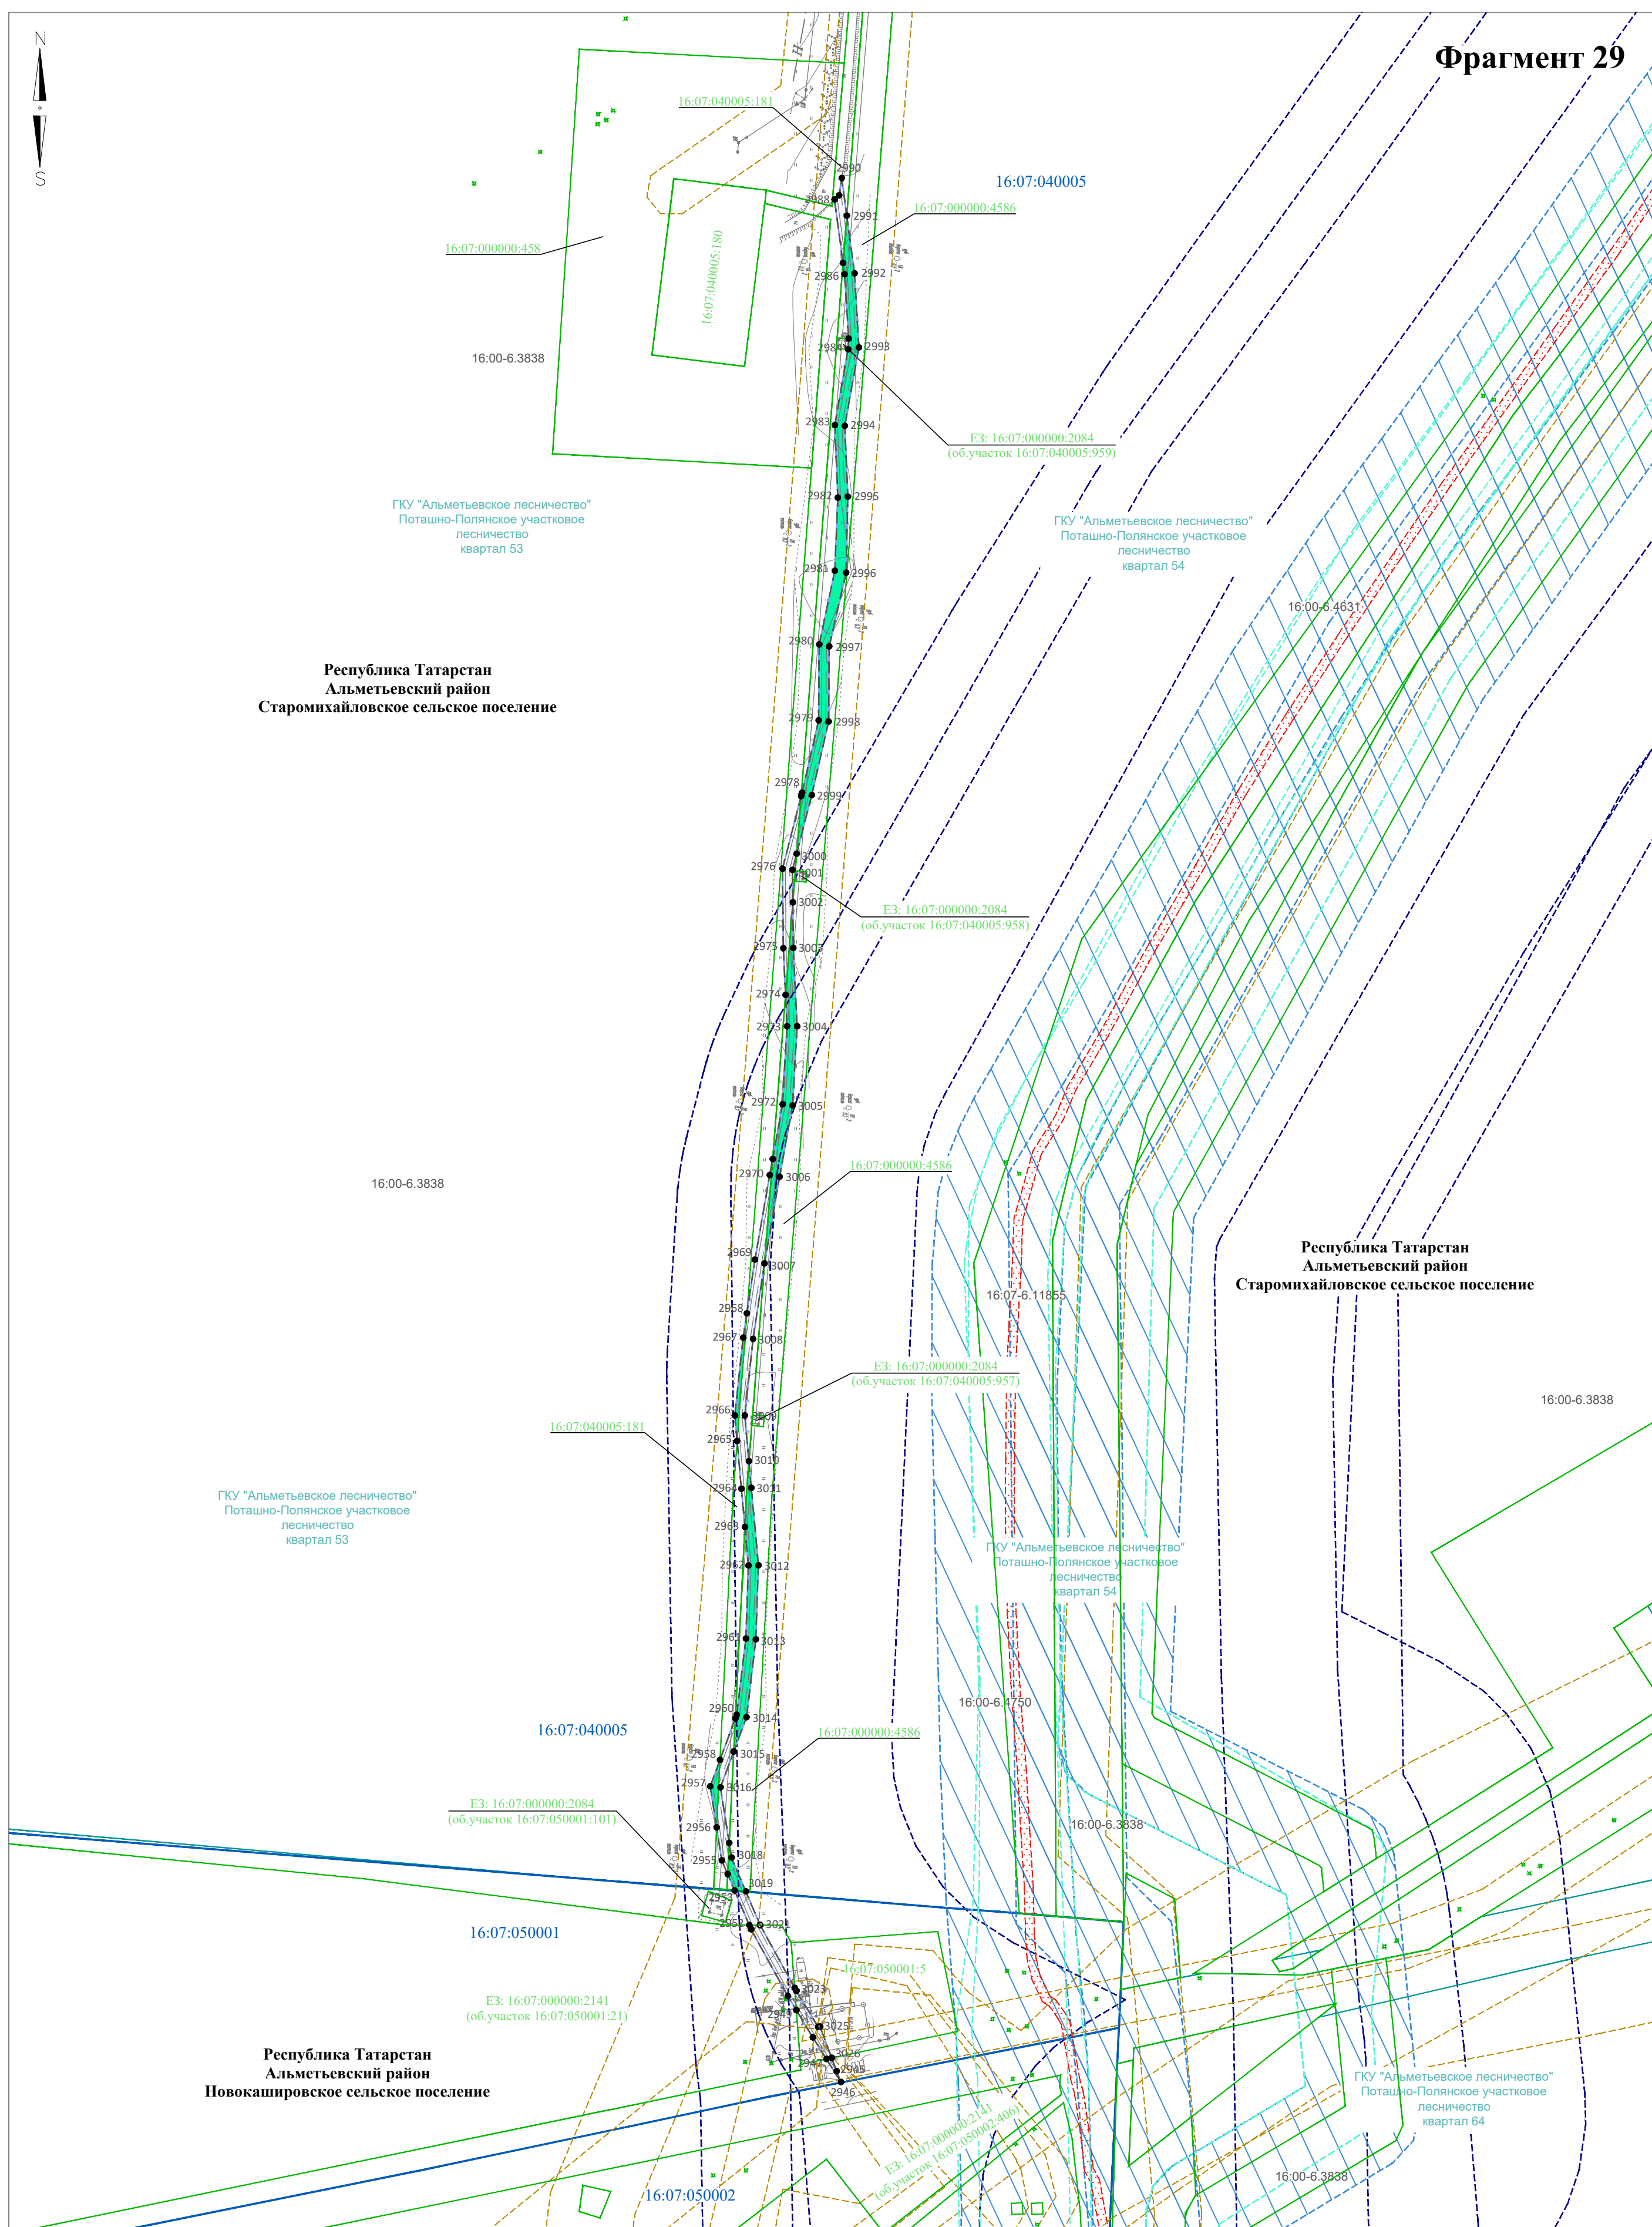


Директор	Яндулов Д.Ю.		Документация по планировке территории для размещения объекта: «Система электрохимической защиты МН "Н.Челны - Альметьевск". АРНУ. Реконструкция»			
Исполнитель	Иващов А.С.					
			Республика Татарстан, Альметьевский район, Старомихайловское сельское поселение, Новокашировское сельское поселение			
			ЧЕРТЕЖ ОБОСНОВАНИЯ ПРОЕКТА МЕЖЕВАНИЯ (материалы по обоснованию)	Стадия	Лист	Листов
				ПМТ	27	29
				Масштаб 1 : 2000 (Формат А2)	ООО "Волжские земли" г. Самара 2026 г.	

Фрагмент 30

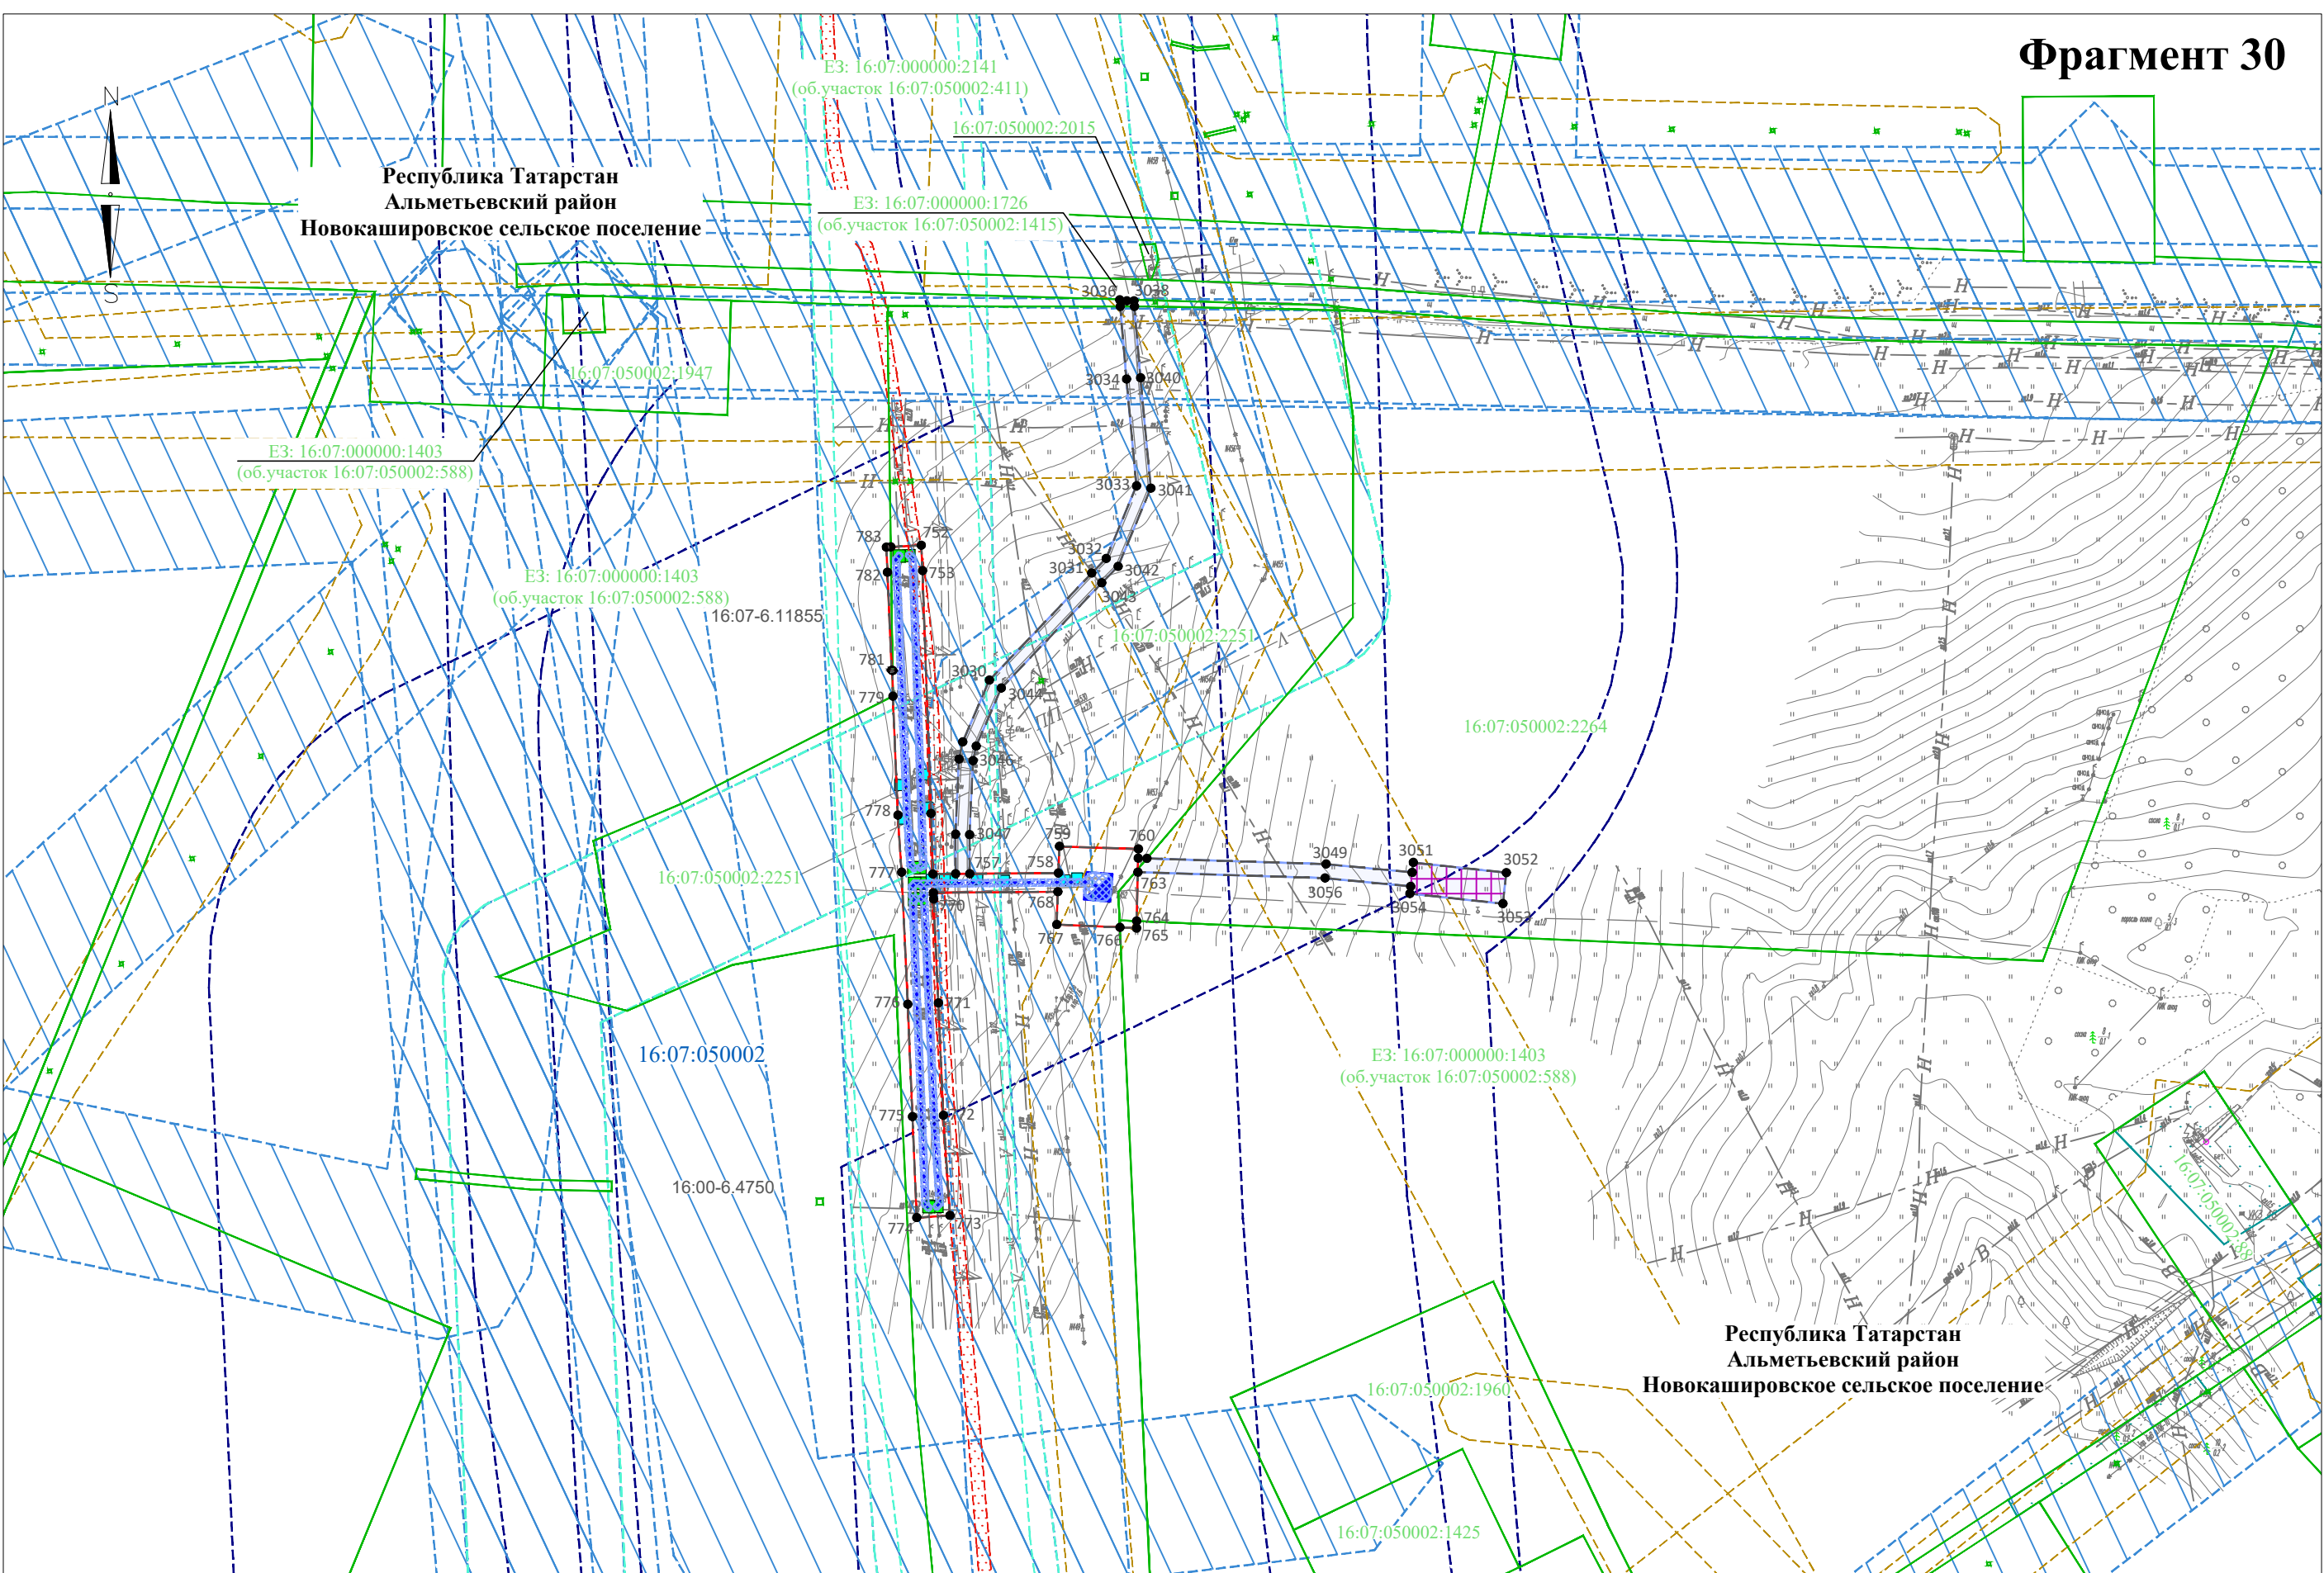

Фрагмент 31

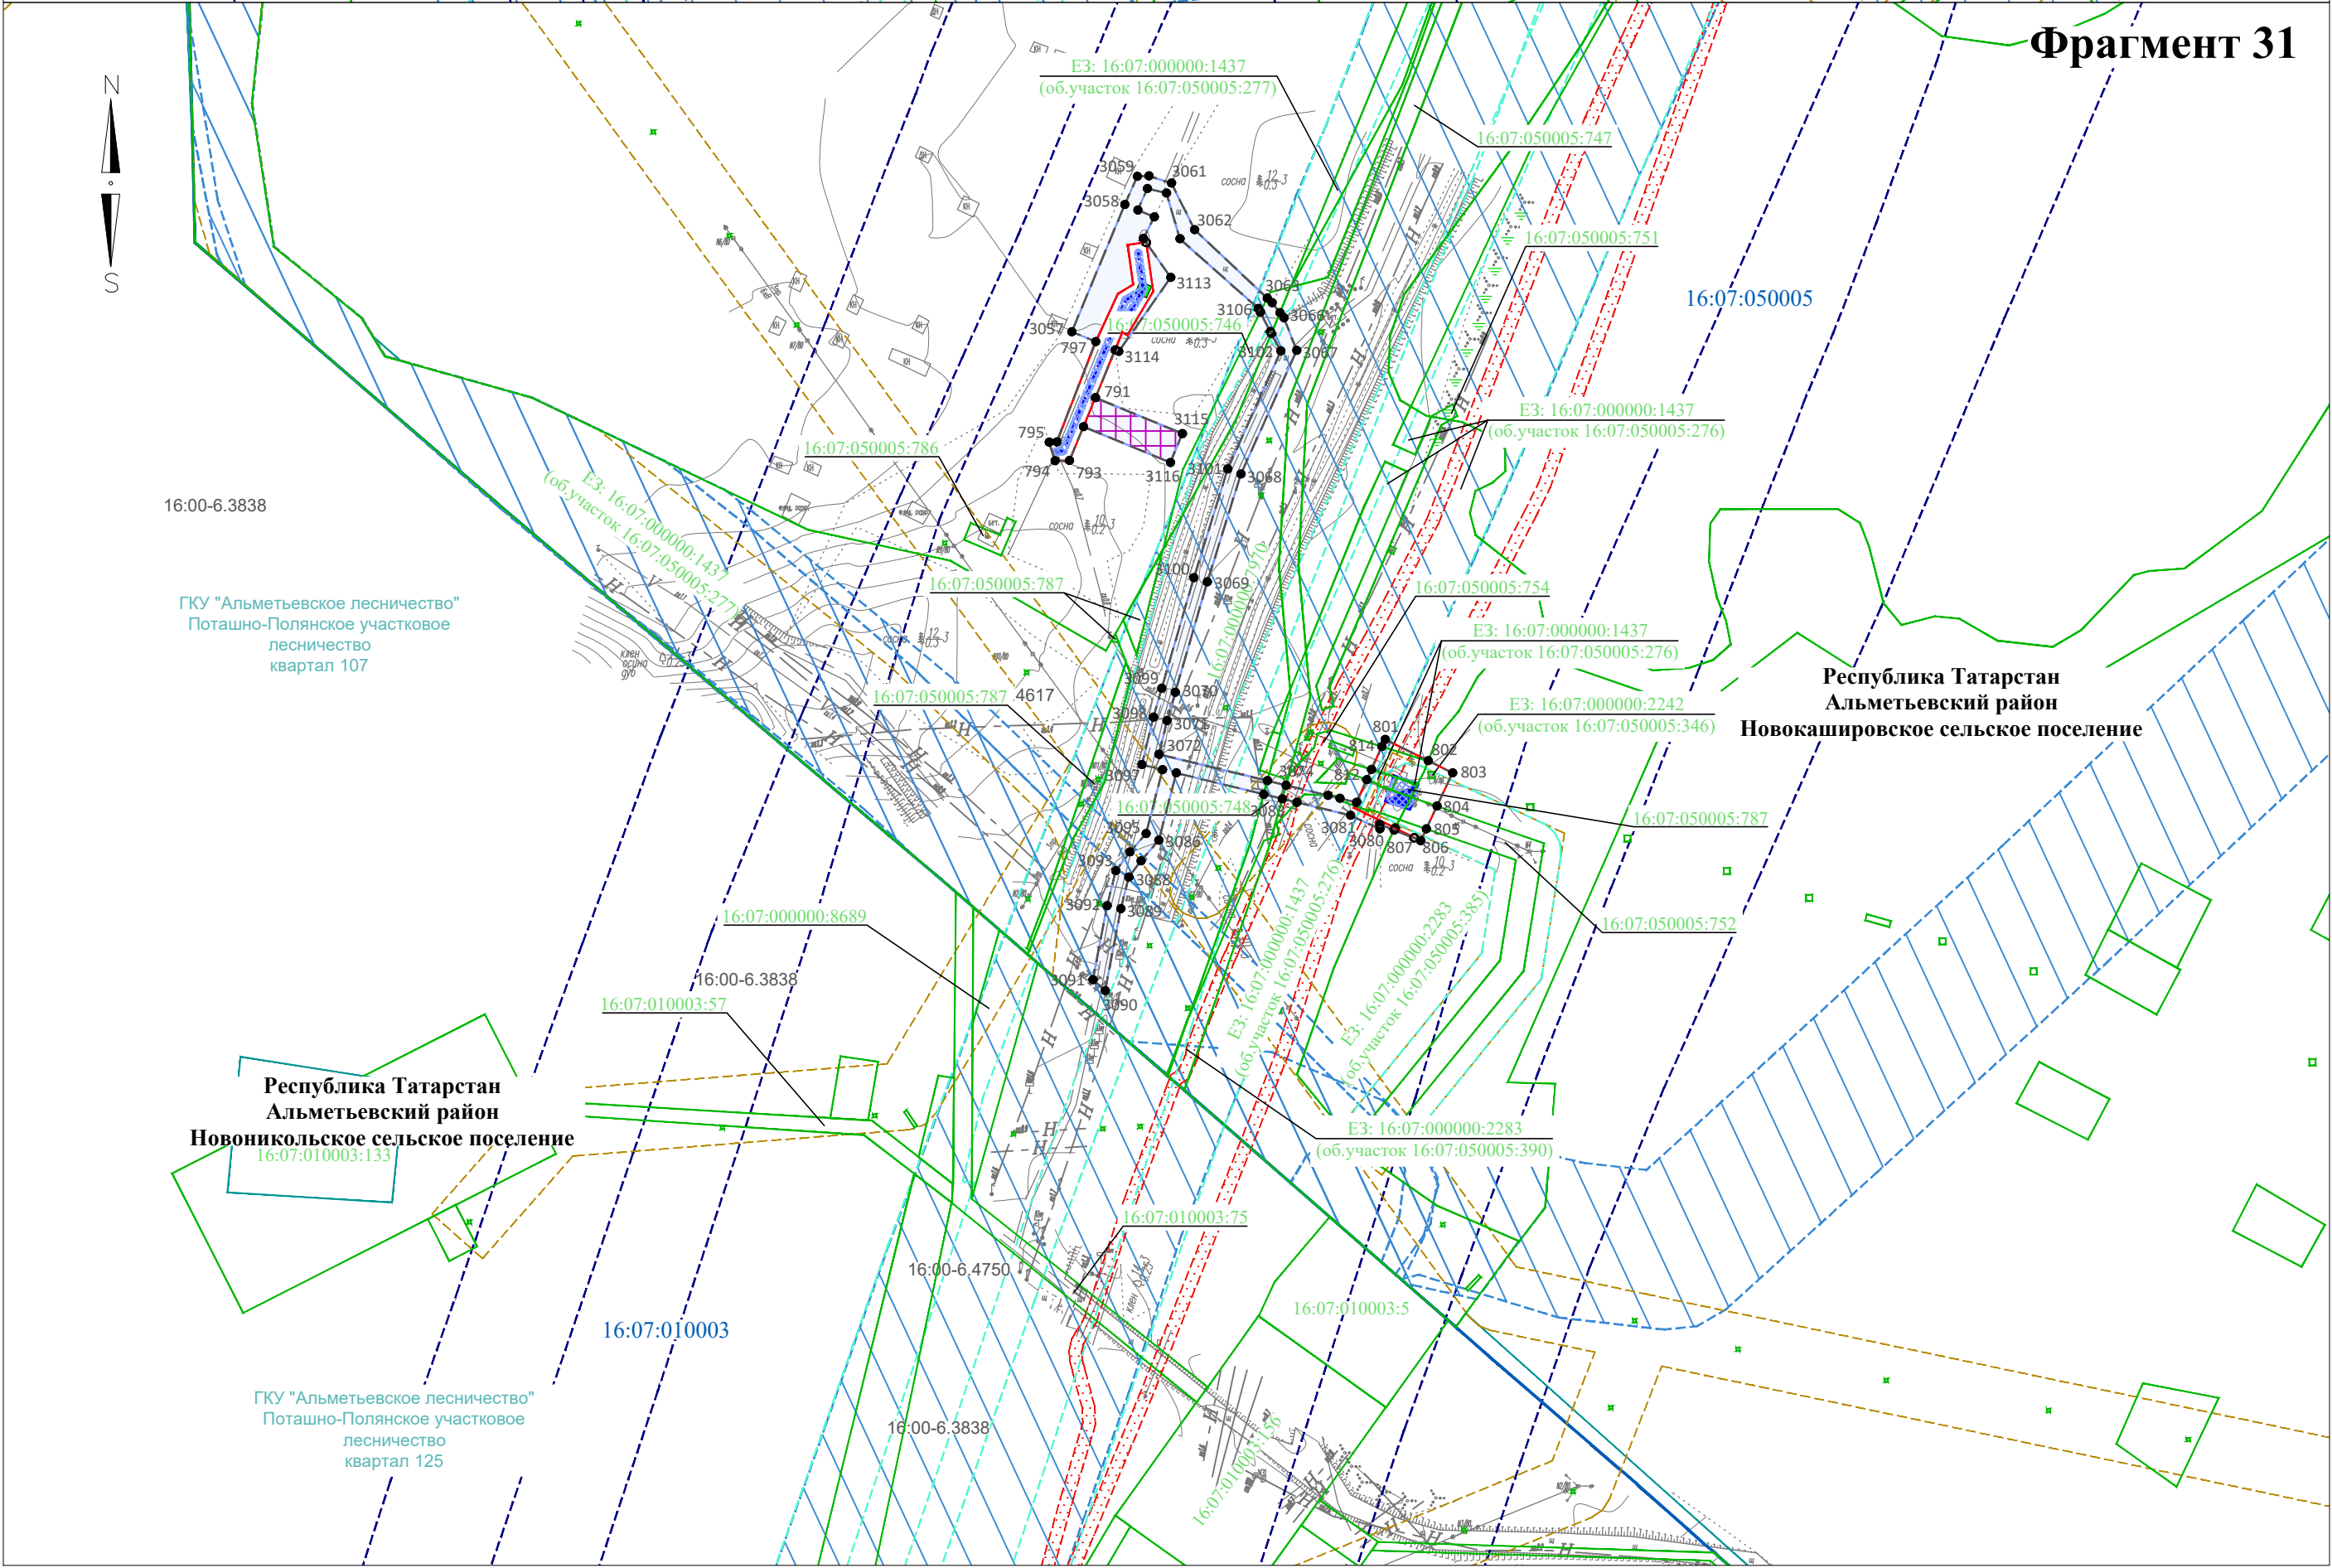

Директор	Яндулов Д.Ю.	Документация по планировке территории для размещения объекта: «Система электрохимической защиты МН "Н.Челны - Альметьевск". АРНУ. Реконструкция»		
Исполнитель	Ивашов А.С.			
		Республика Татарстан, Альметьевский район, Новокашировское сельское поселение, Новоникольское сельское поселение		
		ЧЕРТЕЖ ОБОСНОВАНИЯ ПРОЕКТА МЕЖЕВАНИЯ (материалы по обоснованию)	Стадия	Лист
			ПМТ	28
		Масштаб 1 : 2000 (Формат А2)	Листов 29	
			ООО "Волжские земли" г. Самара 2026 г.	

Документация по планировке территории для размещения объекта:
«Система электрохимической защиты МН "Н.Челны - Альметьевск". АРНУ. Реконструкция»
Республика Татарстан, городской округ г.Набережные Челны, Тукаевский район, Заинский район, Сармановский район, Альметьевский район
ЧЕРТЕЖ ГРАНИЦ ЛЕСНИЧЕСТВ, ЛЕСОПАРКОВ, УЧАСТКОВЫХ ЛЕСНИЧЕСТВ, ЛЕСНЫХ КВАРТАЛОВ,
ЛЕСОТАКСАЦИОННЫХ ВЫДЕЛОВ ИЛИ ЧАСТЕЙ ЛЕСОТАКСАЦИОННЫХ ВЫДЕЛОВ



Условные обозначения:

-  - граница испрашиваемого лесного участка
-  - номер и обозначение характерной точки границы испрашиваемого лесного участка

Субъект Российской Федерации
Муниципальное образование
Категория земель
Лесничество
Участковое лесничество, урочище (при наличии)
Целевое назначение лесов, категория защитных лесов

Квартал
Лесотаксационный выдел/часть лесотаксационного выдела
Площадь проектируемого лесного участка, га
Кадастровый (условный) номер

Республика Татарстан
Заинский муниципальный район
Земли лесного фонда
Нижнекамское
Ворошиловское
Защитные леса: леса, расположенные в водоохранных зонах
33
часть лесотаксационного выдела 61
0,0057
16:19:190404:161

Геоданные


Номера характерных точек	Направление румбы (азимуты) линий, °	Длина линий, метры
1-2	ЮВ:037° 53' 30.55"	7.7
2-3	ЮВ:037° 49' 05.53"	30.1
3-4	ЮВ:037° 48' 57.66"	23.9
4-5	ЮЗ:073° 47' 27.51"	0.9
5-6	ЮЗ:072° 34' 17.48"	0.6
6-7	СЗ:035° 49' 19.36"	32.6
7-8	СЗ:044° 12' 48.17"	14.9
8-1	СЗ:029° 48' 10.68"	13.8

Каталог координат
Система координат МСК-16, зона 2

Номера характерных точек	X	Y
1	437065.26	2324557.62
2	437059.21	2324562.32
3	437035.44	2324580.77
4	437016.59	2324595.40
5	437016.34	2324594.54
6	437016.16	2324593.96
7	437042.60	2324574.88
8	437053.31	2324564.46

Директор	Яндулов Д.Ю.		Документация по планировке территории для размещения объекта: «Система электрохимической защиты МН "Н.Челны - Альметьевск". АРНУ. Реконструкция»			
Исполнитель	Ивашов А.С.					
			Республика Татарстан, Заинский район			
			ЧЕРТЕЖ ГРАНИЦ ЛЕСНИЧЕСТВ, ЛЕСОПАРКОВ, УЧАСТКОВЫХ ЛЕСНИЧЕСТВ, ЛЕСНЫХ КВАРТАЛОВ, ЛЕСОТАКСАЦИОННЫХ ВЫДЕЛОВ ИЛИ ЧАСТЕЙ ЛЕСОТАКСАЦИОННЫХ ВЫДЕЛОВ (материалы по обоснованию)	Стадия	Лист	Листов
				ПМТ	1	11
				ООО "Волжские земли" г. Самара 2026 г.		
			Масштаб 1 : 10 000 (Формат А3)			

Документация по планировке территории для размещения объекта:
«Система электрохимической защиты МН "Н.Челны - Альметьевск". АРНУ. Реконструкция»
Республика Татарстан, городской округ г.Набережные Челны, Тукаевский район, Зайнский район, Сармановский район, Альметьевский район
ЧЕРТЕЖ ГРАНИЦ ЛЕСНИЧЕСТВ, ЛЕСОПАРКОВ, УЧАСТКОВЫХ ЛЕСНИЧЕСТВ, ЛЕСНЫХ КВАРТАЛОВ,
ЛЕСОТАКСАЦИОННЫХ ВЫДЕЛОВ ИЛИ ЧАСТЕЙ ЛЕСОТАКСАЦИОННЫХ ВЫДЕЛОВ

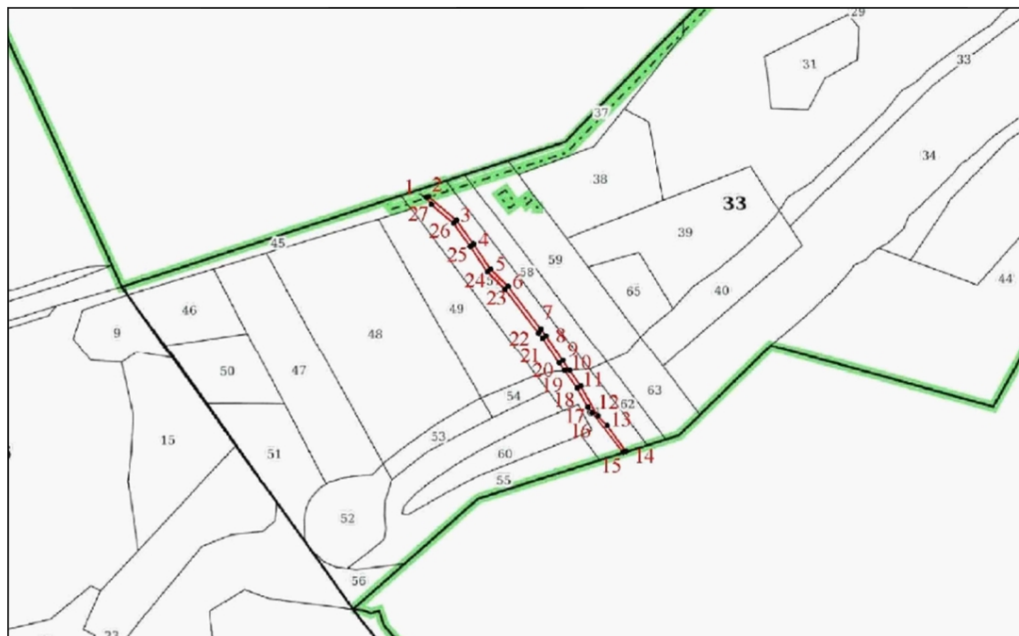

Условные обозначения:

- - граница испрашиваемого лесного участка
● - номер и обозначение характерной точки
- границы испрашиваемого лесного участка

Субъект Российской Федерации
Муниципальное образование
Категория земель
Лесничество
Участковое лесничество, урочище (при наличии)
Целевое назначение лесов, категория защитных лесов
Квартал
Лесотаксационный выдел/часть лесотаксационного выдела
Целевое назначение лесов, категория защитных лесов
Квартал
Лесотаксационный выдел/часть лесотаксационного выдела
Площадь проектируемого лесного участка, га
Кадастровый (условный) номер

Республика Татарстан
Зайнский муниципальный район
Земли лесного фонда
Нижнекамское
Ворошиловское
Эксплуатационные леса
33
часть лесотаксационного выдела 57
Защитные леса: леса, расположенные в водоохраных зонах
33
часть лесотаксационного выдела 61
0,1512
16:19:190404:165

Геодинные

Номера характерных точек	Направление румбы (азимуты) линий, °	Длина линий, метры
1-2	СВ:072° 13' 45.67"	2.4
2-3	ЮВ:049° 37' 44.82"	39.7
3-4	ЮВ:035° 56' 19.11"	31.8
4-5	ЮВ:033° 40' 02.72"	32.8
5-6	ЮВ:045° 33' 52.10"	26.9
6-7	ЮВ:037° 15' 53.55"	58.4
7-8	ЮВ:037° 26' 06.31"	9.3
8-9	ЮВ:034° 22' 59.54"	32.0
9-10	ЮВ:035° 11' 39.03"	12.7
10-11	ЮВ:035° 11' 39.03"	21.2
11-12	ЮВ:029° 48' 10.68"	37.6
12-13	ЮВ:044° 12' 48.17"	14.7
13-14	ЮВ:035° 49' 19.36"	34.4
14-15	ЮВ:072° 25' 02.89"	3.2
15-16	СЗ:037° 49' 02.05"	54.0
16-17	СЗ:037° 53' 30.55"	7.7
17-18	СЗ:029° 48' 10.68"	24.2
18-19	СЗ:035° 11' 39.03"	23.8
19-20	СЗ:035° 11' 39.03"	10.0
20-21	СЗ:034° 22' 59.54"	31.9
21-22	СЗ:037° 26' 06.31"	7.2
22-23	СЗ:037° 16' 16.82"	60.1
23-24	СЗ:045° 33' 52.10"	27.1
24-25	СЗ:033° 40' 02.72"	33.2
25-26	СЗ:035° 56' 19.11"	31.1
26-27	СЗ:049° 37' 44.82"	31.0
27-1	СЗ:034° 59' 26.54"	9.7

Каталог координат

Система координат МСК-16, зона 2

Номера характерных точек	X	Y
1	437293.52	2324382.17
2	437294.25	2324384.46
3	437268.57	2324414.67
4	437242.85	2324433.32
5	437215.53	2324451.51
6	437196.67	2324470.75
7	437150.16	2324506.14
8	437142.81	2324511.76
9	437116.44	2324529.81
10	437106.04	2324537.15
11	437088.69	2324549.38
12	437056.04	2324568.08
13	437045.50	2324578.33
14	437017.57	2324598.49
15	437016.59	2324595.40
16	437059.21	2324562.32
17	437065.26	2324557.62
18	437086.27	2324545.58
19	437105.72	2324531.86
20	437113.87	2324526.11
21	437140.17	2324508.11
22	437145.87	2324503.76
23	437193.69	2324467.36
24	437212.65	2324448.03
25	437240.28	2324429.62
26	437265.49	2324411.35
27	437285.55	2324387.75

Директор	Яндулов Д.Ю.		Документация по планировке территории для размещения объекта: «Система электрохимической защиты МН "Н.Челны - Альметьевск". АРНУ. Реконструкция»			
Исполнитель	Ивашов А.С.					
			Республика Татарстан, Зайнский район			
			ЧЕРТЕЖ ГРАНИЦ ЛЕСНИЧЕСТВ, ЛЕСОПАРКОВ, УЧАСТКОВЫХ ЛЕСНИЧЕСТВ, ЛЕСНЫХ КВАРТАЛОВ, ЛЕСОТАКСАЦИОННЫХ ВЫДЕЛОВ ИЛИ ЧАСТЕЙ ЛЕСОТАКСАЦИОННЫХ ВЫДЕЛОВ (материалы по обоснованию)	Стация	Лист	Листов
				ПМТ	2	11
				ООО "Волжские земли" г. Самара 2026 г.		
			Масштаб 1 : 10 000 (Формат А 3)			

Документация по планировке территории для размещения объекта:
«Система электрохимической защиты МН "Н.Челны - Альметьевск". АРНУ. Реконструкция»
Республика Татарстан, городской округ г.Набережные Челны, Тукаевский район, Заинский район, Сармановский район, Альметьевский район
ЧЕРТЕЖ ГРАНИЦ ЛЕСНИЧЕСТВ, ЛЕСОПАРКОВ, УЧАСТКОВЫХ ЛЕСНИЧЕСТВ, ЛЕСНЫХ КВАРТАЛОВ,
ЛЕСОТАКСАЦИОННЫХ ВЫДЕЛОВ ИЛИ ЧАСТЕЙ ЛЕСОТАКСАЦИОННЫХ ВЫДЕЛОВ



Условные обозначения:

-  - граница испрашиваемого лесного участка
-  - номер и обозначение характерной точки границы испрашиваемого лесного участка

Субъект Российской Федерации
Муниципальное образование
Категория земель
Лесничество
Участковое лесничество, урочище (при наличии)
Целевое назначение лесов, категория защитных лесов
Квартал
Лесотаксационный выдел/часть лесотаксационного выдела
Площадь проектируемого лесного участка, га
Кадастровый (условный) номер

Республика Татарстан
Заинский муниципальный район
Земли лесного фонда
Нижнекамское
Ворошиловское
Эксплуатационные леса
33
часть лесотаксационного выдела 59
0,0146
16:19:190404:393

Геоданные


Номера характерных точек	Направление румбы (азимуты) линий, °	Длина линий, метры
1-2	СВ:059° 14' 28.89"	7.1
2-3	СВ:020° 47' 56.50"	1.4
3-4	ЮВ:035° 14' 51.27"	1.8
4-5	ЮВ:030° 25' 52.77"	4.2
5-6	ЮЗ:059° 31' 37.91"	8.0
6-7	ЮВ:030° 40' 08.14"	1.3
7-1	СЗ:033° 39' 44.33"	6.5

Каталог координат
Система координат МСК-16, зона 2


Номера характерных точек	X	Y
1	437288.02	2324480.03
2	437291.67	2324486.16
3	437292.96	2324486.65
4	437291.46	2324487.71
5	437287.80	2324489.86
6	437283.74	2324482.96
7	437282.65	2324483.60

Директор	Яндулов Д.Ю.		Документация по планировке территории для размещения объекта: «Система электрохимической защиты МН "Н.Челны - Альметьевск". АРНУ. Реконструкция»		
Исполнитель	Ивашов А.С.				
			Республика Татарстан, Заинский район		
			ЧЕРТЕЖ ГРАНИЦ ЛЕСНИЧЕСТВ, ЛЕСОПАРКОВ, УЧАСТКОВЫХ ЛЕСНИЧЕСТВ, ЛЕСНЫХ КВАРТАЛОВ, ЛЕСОТАКСАЦИОННЫХ ВЫДЕЛОВ ИЛИ ЧАСТЕЙ ЛЕСОТАКСАЦИОННЫХ ВЫДЕЛОВ (материалы по обоснованию) Масштаб 1 : 10 000 (Формат А3)	Стадия	Лист
				ПМТ	3
				ООО "Волжские земли" г. Самара 2026 г.	
				Листов	11

Документация по планировке территории для размещения объекта:
«Система электрохимической защиты МН "Н.Челны - Альметьевск". АРНУ. Реконструкция»
Республика Татарстан, городской округ г.Набережные Челны, Тукаевский район, Зайнский район, Сармановский район, Альметьевский район
ЧЕРТЕЖ ГРАНИЦ ЛЕСНИЧЕСТВ, ЛЕСОПАРКОВ, УЧАСТКОВЫХ ЛЕСНИЧЕСТВ, ЛЕСНЫХ КВАРТАЛОВ,
ЛЕСОТАКСАЦИОННЫХ ВЫДЕЛОВ ИЛИ ЧАСТЕЙ ЛЕСОТАКСАЦИОННЫХ ВЫДЕЛОВ

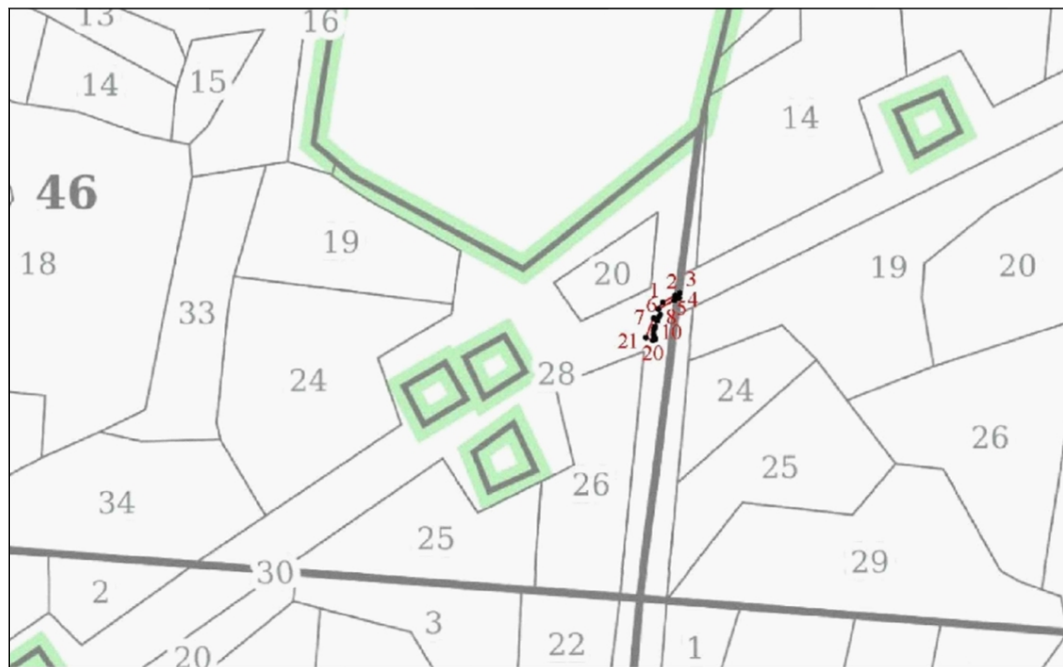

Условные обозначения:

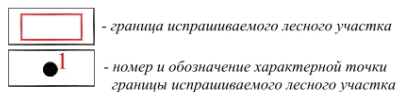

Субъект Российской Федерации
Муниципальное образование
Категория земель
Лесничество
Участковое лесничество, урочище (при наличии)
Целевое назначение лесов, категория защитных лесов
Квартал
Лесотаксационный выдел/части лесотаксационного выделов
Площадь проектируемого лесного участка, га
Кадастровый (условный) номер

Республика Татарстан
Альметьевский муниципальный район
Земли лесного фонда
Альметьевское
Поташно-Полянское
Эксплуатационные леса
46
части лесотаксационных выделов 28,35
0,0229
16:07:000000:4581

Геоданные


Номера характерных точек	Направление румбы (азимуты) линий, °	Длина линий, метры
1-2	СВ:060° 51' 18.69"	15.1
2-3	СВ:060° 51' 18.69"	5.5
3-4	ЮЗ:005° 02' 17.66"	5.3
4-5	ЮЗ:062° 01' 07.64"	5.7
5-6	ЮЗ:062° 01' 07.64"	18.7
6-1	СВ:031° 04' 54.23"	7.8
7-8	СВ:062° 02' 16.98"	7.6
8-9	ЮЗ:031° 04' 54.23"	2.6
9-10	ЮЗ:021° 08' 05.59"	3.4
10-11	СЗ:090° 00' 00.00"	0.9
11-12	ЮЗ:000° 00' 00.00"	1.0
12-13	ЮВ:090° 00' 00.00"	0.5
13-14	ЮЗ:021° 08' 05.59"	6.8
14-15	ЮЗ:021° 08' 05.59"	1.0
15-16	ЮЗ:015° 13' 57.67"	3.1
16-17	ЮЗ:000° 55' 29.81"	4.4
17-18	ЮВ:013° 26' 42.54"	3.1
18-19	ЮВ:026° 08' 51.43"	1.7
19-20	ЮЗ:062° 11' 44.46"	2.6
20-21	СЗ:068° 51' 54.41"	7.7
21-7	СВ:021° 08' 05.59"	22.0

Каталог координат
Система координат МСК-16, зона 2


Номера характерных точек	X	Y
1	392104.28	2327183.66
2	392111.63	2327196.84
3	392114.32	2327201.67
4	392109.05	2327201.20
5	392106.38	2327196.18
6	392097.59	2327179.63
7	392088.09	2327174.62
8	392091.63	2327181.29
9	392089.44	2327179.97
10	392086.23	2327178.73
11	392086.23	2327177.84
12	392085.23	2327177.84
13	392085.23	2327178.34
14	392078.87	2327175.88
15	392077.90	2327175.51
16	392074.93	2327174.70
17	392070.54	2327174.63
18	392067.51	2327175.35
19	392065.98	2327176.10
20	392064.77	2327173.81
21	392067.53	2327166.67

Директор	Яндулов Д.Ю.		Документация по планировке территории для размещения объекта: «Система электрохимической защиты МН "Н.Челны - Альметьевск". АРНУ. Реконструкция»		
Исполнитель	Ивашов А.С.				
			Республика Татарстан, Альметьевский район		
			ЧЕРТЕЖ ГРАНИЦ ЛЕСНИЧЕСТВ, ЛЕСОПАРКОВ, УЧАСТКОВЫХ ЛЕСНИЧЕСТВ, ЛЕСНЫХ КВАРТАЛОВ, ЛЕСОТАКСАЦИОННЫХ ВЫДЕЛОВ ИЛИ ЧАСТЕЙ ЛЕСОТАКСАЦИОННЫХ ВЫДЕЛОВ (материалы по обоснованию)	Стация	Лист
				ПМТ	5
				Листов	
			Масштаб 1 : 10 000 (Формат А3)	ООО "Волжские земли" г. Самара 2026 г.	

Документация по планировке территории для размещения объекта:
«Система электрохимической защиты МН "Н.Челны - Альметьевск". АРНУ. Реконструкция»
Республика Татарстан, городской округ г.Набережные Челны, Тукаевский район, Зайнский район, Сармановский район, Альметьевский район
ЧЕРТЕЖ ГРАНИЦ ЛЕСНИЧЕСТВ, ЛЕСОПАРКОВ, УЧАСТКОВЫХ ЛЕСНИЧЕСТВ, ЛЕСНЫХ КВАРТАЛОВ,
ЛЕСОТАКСАЦИОННЫХ ВЫДЕЛОВ ИЛИ ЧАСТЕЙ ЛЕСОТАКСАЦИОННЫХ ВЫДЕЛОВ

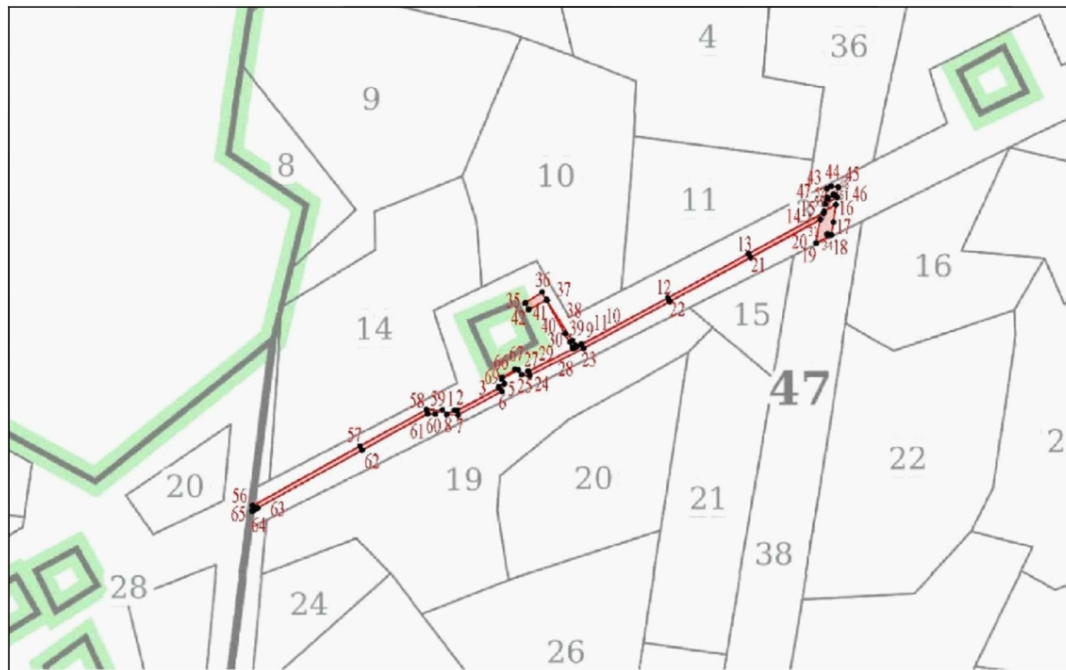

Условные обозначения:

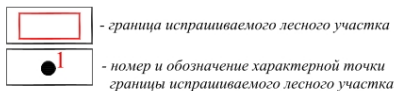

Субъект Российской Федерации
Муниципальное образование
Категория земель
Лесничество
Участковое лесничество, урочище (при наличии)
Целевое назначение лесов, категория защитных лесов
Квартал
Лесотаксационный выдел/часть лесотаксационного выдела
Площадь проектируемого лесного участка, га
Кадастровый (условный) номер

Республика Татарстан
Альметьевский муниципальный район
Земли лесного фонда
Альметьевское
Поташно-Полянское
Эксплуатационные леса
47
часть лесотаксационного выдела 37
0,3727
16:07:000000:4582

Геоиды			Клике координат Система координат СК-16, зона 2			Геоиды			Клике координат Система координат СК-16, зона 2		
Номера характерных точек	Направление рубки (полюс) / азимут	Длина линий, метры	Номера характерных точек	X	Y	Номера характерных точек	Направление рубки (полюс) / азимут	Длина линий, метры	Номера характерных точек	X	Y
1-2	ЮВ-087° 51' 10.87"	3.0	1	392213.02	2327409.66	45-46	ЮВ-007° 41' 36.10"	10.7	45	392444.09	2327806.30
2-3	СВ-081° 49' 34.05"	48.6	2	392212.91	2327412.61	46-47	ЮВ-081° 30' 11.64"	14.4	46	392433.53	2327804.88
3-4	СВ-017° 19' 21.18"	1.9	3	392215.84	2327435.41	47-48	СВ-007° 41' 34.10"	16.1	47	392426.67	2327792.25
4-5	СВ-082° 00' 45.90"	6.4	4	392217.64	2327455.98	Полынь 1					
5-6	ЮВ-017° 19' 21.18"	8.3	5	392240.44	2327481.63	48-49	ЮВ-000° 00' 00.00"	1.0	48	392436.82	2327801.29
6-7	ЮВ-081° 49' 34.05"	51.6	6	392232.74	2327439.16	49-50	ЮВ-000° 00' 00.00"	1.0	49	392435.82	2327801.29
7-8	СВ-087° 51' 10.87"	11.9	7	392208.37	2327413.66	50-51	СВ-000° 00' 00.00"	1.0	50	392435.82	2327802.29
8-1	СВ-082° 00' 45.90"	9.0	8	392208.81	2327401.73	51-48	СВ-090° 00' 00.00"	1.0	51	392436.82	2327802.29
9-10	ЮВ-012° 28' 40.93"	1.7	9	392280.33	2327535.27	Полынь 2					
10-11	СВ-081° 07' 47.40"	5.8	10	392278.87	2327536.20	52-53	ЮВ-000° 00' 00.00"	1.0	52	392433.18	2327794.56
11-12	СВ-081° 22' 23.37"	101.0	11	392281.48	2327541.25	53-54	ЮВ-000° 00' 00.00"	1.0	53	392432.18	2327794.56
12-13	СВ-081° 16' 53.33"	94.9	12	392226.61	2327630.15	54-55	СВ-000° 00' 00.00"	1.0	54	392432.18	2327795.56
13-14	СВ-081° 20' 45.89"	88.3	13	392275.18	2327715.33	55-52	СВ-090° 00' 00.00"	1.0	55	392433.18	2327795.56
14-15	СВ-087° 41' 26.10"	1.7	14	392417.44	2327791.03	Полынь 3					
15-16	СВ-081° 29' 35.07"	14.4	15	392419.36	2327791.26	56-57	СВ-040° 51' 18.69"	136.8	56	392144.32	2327201.67
16-17	ЮВ-007° 41' 36.10"	18.5	16	392426.23	2327803.89	57-58	СВ-081° 02' 53.69"	78.5	57	392176.08	2327312.42
17-18	ЮВ-010° 13' 49.68"	13.4	17	392407.89	2327801.42	58-59	ЮВ-087° 51' 10.87"	16.6	58	392214.08	2327811.11
18-19	ЮВ-082° 04' 18.07"	17.9	18	392394.70	2327799.04	59-60	ЮВ-082° 00' 45.55"	9.0	59	392213.46	2327797.69
19-20	СВ-010° 04' 51.15"	24.7	19	392386.32	2327789.22	60-61	СВ-087° 55' 10.87"	7.6	60	392209.25	2327789.77
20-21	ЮВ-081° 20' 45.86"	82.1	20	392410.61	2327787.54	61-62	ЮВ-081° 02' 53.69"	77.2	61	392209.53	2327802.19
21-22	ЮВ-081° 16' 53.33"	94.9	21	392371.24	2327715.49	62-63	ЮВ-080° 51' 18.69"	133.9	62	392172.15	2327314.61
22-23	ЮВ-081° 22' 23.37"	101.1	22	392325.66	2327632.30	63-64	ЮВ-082° 00' 45.55"	3.8	63	392111.80	2327206.38
23-24	СВ-083° 07' 47.40"	63.1	23	392271.49	2327543.44	64-65	ЮВ-082° 10' 33.25"	2.0	64	392110.00	2327203.00
24-25	СВ-083° 18' 28.42"	8.1	24	392248.08	2327487.18	65-56	СВ-005° 02' 17.66"	5.3	65	392109.05	2327201.20
25-26	СВ-082° 00' 45.90"	7.9	25	392249.93	2327479.12	Полынь 4					
26-27	ЮВ-083° 16' 30.42"	0.3	26	392255.64	2327486.09	66-67	СВ-059° 38' 24.99"	15.7	66	392247.26	2327458.98
27-28	СВ-083° 07' 47.40"	51.4	27	392253.61	2327486.36	67-68	ЮВ-083° 16' 20.42"	3.1	67	392255.24	2327472.52
28-29	СВ-012° 28' 40.93"	1.6	28	392276.82	2327532.17	68-69	ЮВ-082° 00' 45.55"	19.4	68	392254.88	2327475.82
29-30	СВ-081° 22' 23.37"	0.6	29	392278.18	2327531.31	69-66	СВ-017° 19' 21.18"	1.5	69	392245.79	2327458.52
30-9	СВ-081° 29' 35.07"	3.9	30	392278.47	2327531.84	Полынь 5					
31-32	ЮВ-000° 00' 00.00"	1.0	31	392395.70	2327794.57	31	392395.70	2327794.57			
32-33	ЮВ-000° 00' 00.00"	1.0	32	392394.70	2327794.57	32	392394.70	2327794.57			
33-34	СВ-000° 00' 00.00"	1.0	33	392394.70	2327795.57	33	392394.70	2327795.57			
34-31	СВ-000° 00' 00.00"	1.0	34	392395.70	2327795.57	34	392395.70	2327795.57			
35-36	СВ-017° 51' 19.07"	20.6	35	392324.22	2327482.98	35	392324.22	2327482.98			
36-37	ЮВ-012° 28' 40.93"	10.0	36	392335.25	2327500.31	36	392335.25	2327500.31			
37-38	ЮВ-012° 28' 40.93"	49.1	37	392326.82	2327505.68	37	392326.82	2327505.68			
38-39	ЮВ-081° 30' 11.64"	2.5	38	392285.81	2327552.04	38	392285.81	2327552.04			
39-40	СВ-018° 36' 54.11"	10.0	39	392283.74	2327528.97	39	392283.74	2327528.97			
40-41	СВ-018° 36' 08.85"	40.0	40	392292.52	2327524.18	40	392292.52	2327524.18			
41-42	ЮВ-081° 22' 19.62"	21.0	41	392327.64	2327505.03	41	392327.64	2327505.03			
42-35	СВ-018° 36' 04.73"	7.6	42	392317.58	2327486.60	42	392317.58	2327486.60			
43-44	СВ-082° 00' 50.29"	5.3	43	392442.66	2327794.41	43	392442.66	2327794.41			
44-45	ЮВ-082° 18' 33.90"	7.4	44	392443.08	2327798.96	44	392443.08	2327798.96			

Директор	Яндулов Д.Ю.		Документация по планировке территории для размещения объекта: «Система электрохимической защиты МН "Н.Челны - Альметьевск". АРНУ. Реконструкция»			
Исполнитель	Ивашов А.С.					
			Республика Татарстан, Альметьевский район			
			ЧЕРТЕЖ ГРАНИЦ ЛЕСНИЧЕСТВ, ЛЕСОПАРКОВ, УЧАСТКОВЫХ ЛЕСНИЧЕСТВ, ЛЕСНЫХ КВАРТАЛОВ, ЛЕСОТАКСАЦИОННЫХ ВЫДЕЛОВ ИЛИ ЧАСТЕЙ ЛЕСОТАКСАЦИОННЫХ ВЫДЕЛОВ (материалы по обоснованию)	Стадия	Лист	Листов
				ПМТ	6	11
				ООО "Волжские земли" г. Самара 2026 г.		
			Масштаб 1 : 10 000 (Формат А3)			

Документация по планировке территории для размещения объекта:
«Система электрохимической защиты МН "Н.Челны - Альметьевск". АРНУ. Реконструкция»
Республика Татарстан, городской округ г.Набережные Челны, Тукаевский район, Зайнский район, Сармановский район, Альметьевский район
ЧЕРТЕЖ ГРАНИЦ ЛЕСНИЧЕСТВ, ЛЕСОПАРКОВ, УЧАСТКОВЫХ ЛЕСНИЧЕСТВ, ЛЕСНЫХ КВАРТАЛОВ,
ЛЕСОТАКСАЦИОННЫХ ВЫДЕЛОВ ИЛИ ЧАСТЕЙ ЛЕСОТАКСАЦИОННЫХ ВЫДЕЛОВ

Геодиниме		
Номера характерных точек	Направление в рубку (высоты) линий, °	Длина линий, метры
1-2	ЮВ-007° 39' 46.53"	26.2
2-3	ЮВ-003° 22' 03.08"	25.6
3-4	ЮВ-003° 22' 03.08"	7.8
4-5	ЮЗ-010° 09' 27.48"	11.6
5-6	ЮЗ-010° 09' 27.48"	24.2
6-7	ЮВ-002° 23' 40.71"	18.5
7-8	ЮВ-002° 23' 40.71"	13.5
8-9	ЮЗ-001° 17' 08.74"	34.3
9-10	ЮЗ-012° 53' 59.45"	5.8
10-11	ЮЗ-012° 53' 59.45"	20.3
11-12	ЮЗ-012° 53' 59.45"	7.9
12-13	ЮЗ-000° 26' 28.30"	15.4
13-14	ЮЗ-000° 26' 28.30"	18.5
14-15	ЮЗ-012° 54' 38.74"	9.5
15-16	ЮЗ-012° 54' 38.74"	24.4
16-17	ЮЗ-014° 26' 31.41"	27.4
17-18	СВ-004° 29' 29.32"	26.0
18-19	СВ-014° 26' 31.41"	1.6
19-20	СВ-012° 54' 38.74"	33.4
20-21	СВ-000° 26' 28.30"	34.2
21-22	СВ-011° 56' 09.08"	33.8
22-23	СВ-002° 23' 24.62"	33.0
23-24	СЗ-002° 23' 40.71"	32.6
24-25	СВ-010° 09' 27.48"	35.8
25-26	СЗ-003° 22' 03.08"	32.7
26-27	СЗ-007° 39' 46.53"	5.1
27-1	СВ-004° 29' 29.32"	21.4
28-29	ЮВ-000° 34' 34.12"	20.5
29-30	ЮВ-002° 46' 30.37"	35.3
30-31	ЮЗ-003° 15' 12.77"	35.7
31-32	ЮЗ-010° 19' 30.56"	32.6
32-33	ЮЗ-009° 56' 16.42"	38.6
33-34	ЮЗ-008° 33' 46.99"	1.0
34-35	СВ-004° 29' 29.32"	47.2
35-36	СВ-010° 19' 30.56"	25.1
36-37	СВ-003° 15' 12.77"	35.2
37-38	СЗ-002° 46' 30.37"	14.1
38-28	СВ-004° 29' 29.32"	41.8
39-40	ЮВ-005° 08' 04.92"	12.0
40-41	ЮВ-005° 15' 07.42"	1.0
41-42	ЮВ-005° 15' 07.42"	29.3
42-43	ЮВ-005° 15' 07.42"	4.6
43-44	ЮЗ-002° 00' 34.07"	33.4
44-45	ЮЗ-006° 50' 53.69"	31.2
45-46	ЮЗ-006° 50' 53.69"	4.1
46-47	ЮЗ-020° 20' 24.46"	4.6
47-48	ЮЗ-020° 20' 24.46"	12.0
48-49	СВ-002° 50' 49.46"	1.8
49-50	СВ-020° 20' 24.46"	34.6
50-51	СВ-006° 50' 53.69"	34.6
51-52	СВ-002° 00' 34.07"	32.9
52-53	СЗ-005° 15' 07.42"	17.4
53-54	СВ-002° 50' 49.46"	16.2
54-55	СВ-002° 50' 49.46"	1.3
55-39	СВ-004° 29' 29.32"	12.2
56-57	ЮВ-008° 54' 35.48"	6.7
57-58	ЮВ-023° 01' 19.72"	1.4
58-59	ЮВ-023° 01' 19.72"	15.1
59-60	СЗ-085° 27' 28.82"	0.3
60-61	СЗ-084° 14' 28.18"	4.8
61-62	СЗ-023° 01' 19.72"	4.0
62-63	СЗ-023° 01' 19.72"	3.9
63-56	СВ-002° 50' 49.46"	14.1

Каталог координат Система координат МСК-16, зона 2		
Номера характерных точек	X	Y
1	391572.74	2327161.00
2	391546.78	2327164.50
3	391521.20	2327166.00
4	391513.40	2327166.46
5	391501.94	2327164.41
6	391478.09	2327160.13
7	391459.64	2327160.91
8	391446.20	2327161.47
9	391411.95	2327160.70
10	391406.30	2327159.41
11	391386.49	2327154.87
12	391378.76	2327153.10
13	391363.42	2327152.98
14	391344.93	2327152.84
15	391335.64	2327150.71
16	391311.83	2327145.25
17	391285.35	2327138.43
18	391311.31	2327140.47
19	391312.90	2327140.88
20	391345.46	2327148.34
21	391379.66	2327148.60
22	391412.78	2327155.60
23	391445.78	2327156.98
24	391478.39	2327155.62
25	391513.67	2327161.94
26	391546.34	2327160.02
27	391551.44	2327159.33
28	391263.49	2327136.71
29	391242.95	2327136.92
30	391207.67	2327138.63
31	391172.01	2327136.60
32	391139.92	2327130.75
33	391101.89	2327124.09
34	391100.88	2327123.94
35	391147.88	2327127.63
36	391172.55	2327132.12
37	391207.69	2327134.12
38	391221.81	2327133.44
39	391011.83	2327116.94
40	390999.84	2327118.02
41	390998.83	2327118.11
42	390969.61	2327120.80
43	390964.99	2327121.22
44	390931.60	2327120.05
45	390900.61	2327116.33
46	390896.57	2327115.85
47	390892.26	2327114.25
48	390881.05	2327110.09
49	390896.00	2327110.83
50	390897.64	2327111.44
51	390931.95	2327115.56
52	390964.86	2327116.72
53	390982.22	2327115.12
54	390998.38	2327115.92
55	390999.70	2327115.99
56	390839.92	2327108.04
57	390833.27	2327109.09
58	390831.99	2327109.63
59	390818.08	2327115.54
60	390818.10	2327115.23
61	390818.58	2327110.44
62	390822.24	2327108.89
63	390825.86	2327107.35

Субъект Российской Федерации
Муниципальное образование

Категория земель

Лесничество

Участковое лесничество, урочище (при наличии)

Целевое назначение лесов, категория защитных лесов

Квартал

Лесотаксационный выдел/части лесотаксационного выделов

Целевое назначение лесов, категория защитных лесов

Квартал

Лесотаксационный выдел/части лесотаксационного выделов

Площадь проектируемого лесного участка, га

Кадастровый (условный) номер

Республика Татарстан

Альметьевский муниципальный район

Земли лесного фонда

Альметьевское

Поташно-Полянское

Эксплуатационные леса

54

части лесотаксационных выделов 3, 7, 27

Защитные леса: леса, выполняющие функции защиты природных и иных объектов: леса, расположенные в защитных полосах лесов


54

части лесотаксационных выделов 20, 35,

36

0.2311

16:07:000000:4586

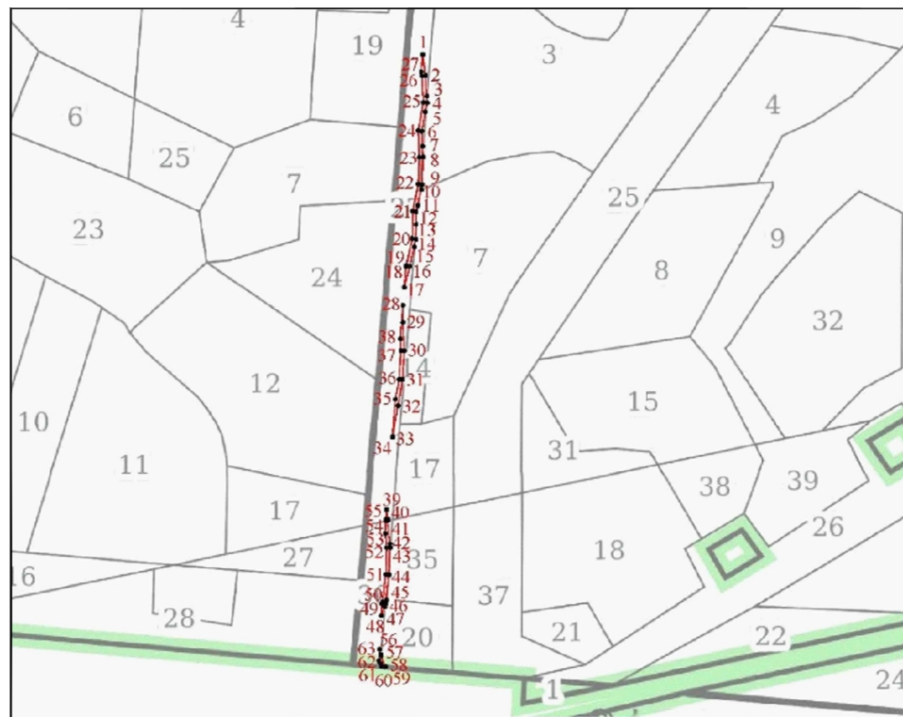

Условные обозначения:

-  - граница испрашиваемого лесного участка
-  - номер и обозначение характерной точки границы испрашиваемого лесного участка

Директор	Яндулов Д.Ю.		Документация по планировке территории для размещения объекта: «Система электрохимической защиты МН "Н.Челны - Альметьевск". АРНУ. Реконструкция»			
Исполнитель	Ивашов А.С.		Республика Татарстан, Альметьевский район			
			ЧЕРТЕЖ ГРАНИЦ ЛЕСНИЧЕСТВ, ЛЕСОПАРКОВ, УЧАСТКОВЫХ ЛЕСНИЧЕСТВ, ЛЕСНЫХ КВАРТАЛОВ, ЛЕСОТАКСАЦИОННЫХ ВЫДЕЛОВ ИЛИ ЧАСТЕЙ ЛЕСОТАКСАЦИОННЫХ ВЫДЕЛОВ (материалы по обоснованию)			
			Статья	Лист	Листов	
			ПМТ	7	11	
			ООО "Волжские земли" г. Самара 2026 г.			
			Масштаб 1 : 10 000 (Формат А3)			

Документация по планировке территории для размещения объекта:
«Система электрохимической защиты МН "Н.Челны - Альметьевск". АРНУ. Реконструкция»
Республика Татарстан, городской округ г.Набережные Челны, Тукаевский район, Заинский район, Сармановский район, Альметьевский район
ЧЕРТЕЖ ГРАНИЦ ЛЕСНИЧЕСТВ, ЛЕСОПАРКОВ, УЧАСТКОВЫХ ЛЕСНИЧЕСТВ, ЛЕСНЫХ КВАРТАЛОВ,
ЛЕСОТАКСАЦИОННЫХ ВЫДЕЛОВ ИЛИ ЧАСТЕЙ ЛЕСОТАКСАЦИОННЫХ ВЫДЕЛОВ



Субъект Российской Федерации
Муниципальное образование
Категория земель
Лесничество
Участковое лесничество, урочище (при наличии)
Целевое назначение лесов, категория защитных лесов
Квартал
Лесотаксационный выдел/часть лесотаксационного выдела
Площадь проектируемого лесного участка, га
Кадастровый (условный) номер

Республика Татарстан
Альметьевский муниципальный район
Земли лесного фонда
Альметьевское
Поташно-Полянское
Эксплуатационные леса
47
часть лесотаксационного выдела 38
0,0143
16:07:000000:4591

Геоданные

Номера характерных точек	Направление румбы (азимуты) линий, °	Длина линий, метры
1-2	ЮВ:079° 46' 10.32"	19.7
2-3	СВ:014° 14' 01.87"	9.1
3-4	ЮЗ:009° 00' 38.16"	24.1
4-5	СЗ:076° 22' 49.88"	2.2
5-6	СВ:014° 14' 01.87"	8.9
6-7	СЗ:079° 46' 10.32"	19.1
7-1	СВ:008° 56' 24.20"	6.0

Каталог координат
Система координат МСК-16, зона 2

Номера характерных точек	X	Y
1	392339.35	2327793.18
2	392335.85	2327812.55
3	392344.65	2327814.78
4	392320.88	2327811.01
5	392321.40	2327808.88
6	392330.02	2327811.07
7	392333.42	2327792.24

Условные обозначения:

	- граница испрашиваемого лесного участка
	- номер и обозначение характерной точки границы испрашиваемого лесного участка

Директор	Яндулов Д.Ю.		Документация по планировке территории для размещения объекта: «Система электрохимической защиты МН "Н.Челны - Альметьевск". АРНУ. Реконструкция»			
Исполнитель	Ивашов А.С.					
			Республика Татарстан, Альметьевский район			
			ЧЕРТЕЖ ГРАНИЦ ЛЕСНИЧЕСТВ, ЛЕСОПАРКОВ, УЧАСТКОВЫХ ЛЕСНИЧЕСТВ, ЛЕСНЫХ КВАРТАЛОВ, ЛЕСОТАКСАЦИОННЫХ ВЫДЕЛОВ ИЛИ ЧАСТЕЙ ЛЕСОТАКСАЦИОННЫХ ВЫДЕЛОВ (материалы по обоснованию) Масштаб 1 : 10 000 (Формат А3)	Стадия	Лист	Листов
				ПМТ	8	11
				ООО "Волжские земли" г. Самара 2026 г.		

Документация по планировке территории для размещения объекта:
«Система электрохимической защиты МН "Н.Челны - Альметьевск". АРНУ. Реконструкция»
Республика Татарстан, городской округ г.Набережные Челны, Тукаевский район, Заинский район, Сармановский район, Альметьевский район
ЧЕРТЕЖ ГРАНИЦ ЛЕСНИЧЕСТВ, ЛЕСОПАРКОВ, УЧАСТКОВЫХ ЛЕСНИЧЕСТВ, ЛЕСНЫХ КВАРТАЛОВ,
ЛЕСОТАКСАЦИОННЫХ ВЫДЕЛОВ ИЛИ ЧАСТЕЙ ЛЕСОТАКСАЦИОННЫХ ВЫДЕЛОВ



Субъект Российской Федерации
Муниципальное образование
Категория земель
Лесничество
Участковое лесничество, урочище (при наличии)
Целевое назначение лесов, категория защитных лесов
Квартал
Лесотаксационный выдел/часть лесотаксационного выдела
Площадь проектируемого лесного участка, га
Кадастровый (условный) номер

Республика Татарстан
Альметьевский муниципальный район
Земли лесного фонда
Альметьевское
Поташно-Полянское
Эксплуатационные леса
47
часть лесотаксационного выдела 16
0,0250
16:07:040005:1325

Геоданные

Номера характерных точек	Направление румбы (азимуты) линий,°	Длина линий, метры
1-2	ЮВ:075° 48' 14.62"	11.3
2-3	ЮЗ:014° 59' 50.14"	25.2
3-4	СЗ:076° 22' 49.88"	8.5
4-5	СВ:008° 54' 13.25"	15.5
5-1	СВ:008° 18' 16.77"	9.9

Каталог координат
Система координат МСК-16, зона 2


Номера характерных точек	X	Y
1	392342.56	2327828.87
2	392339.79	2327839.84
3	392315.47	2327833.33
4	392317.48	2327825.04
5	392332.80	2327827.44

Условные обозначения:

-  - граница испрашиваемого лесного участка
-  - номер и обозначение характерной точки
границы испрашиваемого лесного участка

Директор	Яндулов Д.Ю.		Документация по планировке территории для размещения объекта: «Система электрохимической защиты МН "Н.Челны - Альметьевск". АРНУ. Реконструкция»		
Исполнитель	Ивашов А.С.				
			Республика Татарстан, Альметьевский район		
			ЧЕРТЕЖ ГРАНИЦ ЛЕСНИЧЕСТВ, ЛЕСОПАРКОВ, УЧАСТКОВЫХ ЛЕСНИЧЕСТВ, ЛЕСНЫХ КВАРТАЛОВ, ЛЕСОТАКСАЦИОННЫХ ВЫДЕЛОВ ИЛИ ЧАСТЕЙ ЛЕСОТАКСАЦИОННЫХ ВЫДЕЛОВ (материалы по обоснованию)	Стадия	Лист
				ПМТ	9
				Листов	
			Масштаб 1 : 10 000 (Формат А3)	ООО "Волжские земли" г. Самара 2026 г.	

Документация по планировке территории для размещения объекта:
«Система электрохимической защиты МН "Н.Челны - Альметьевск". АРНУ. Реконструкция»
Республика Татарстан, городской округ г.Набережные Челны, Тукаевский район, Заинский район, Сармановский район, Альметьевский район
ЧЕРТЕЖ ГРАНИЦ ЛЕСНИЧЕСТВ, ЛЕСОПАРКОВ, УЧАСТКОВЫХ ЛЕСНИЧЕСТВ, ЛЕСНЫХ КВАРТАЛОВ,
ЛЕСОТАКСАЦИОННЫХ ВЫДЕЛОВ ИЛИ ЧАСТЕЙ ЛЕСОТАКСАЦИОННЫХ ВЫДЕЛОВ

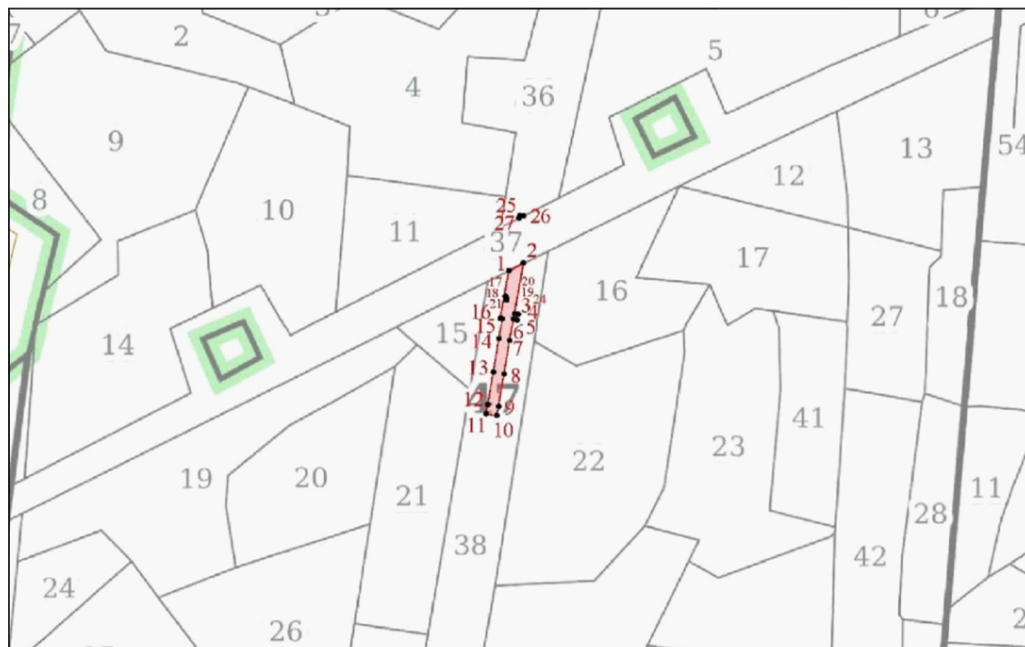

Условные обозначения:

- граница испрашиваемого лесного участка
 - номер и обозначение характерной точки границы испрашиваемого лесного участка

Субъект Российской Федерации
Муниципальное образование
Категория земель
Лесничество
Участковое лесничество, урочище (при наличии)
Целевое назначение лесов, категория защитных лесов
Квартал
Лесотаксационный выдел/часть лесотаксационного выдела
Площадь проектируемого лесного участка, га
Кадастровый (условный) номер

Республика Татарстан
Альметьевский муниципальный район
Земли лесного фонда
Альметьевское
Поташно-Полянское
Эксплуатационные леса
47
части лесотаксационных выделов 38, 36
0,2037
16:07:040005:1326

Геодавные


Номера характерных точек	Направление рубя (азимуты) линий,°	Длина линий, метры
1-2	СВ:062° 03' 54.26"	17.9
2-3	ЮЗ:010° 13' 49.68"	55.5
3-4	ЮВ:079° 46' 10.32"	4.1
4-5	ЮЗ:008° 56' 24.20"	6.0
5-6	СЗ:079° 46' 10.32"	4.2
6-7	ЮЗ:010° 13' 49.68"	23.3
7-8	ЮЗ:009° 19' 55.21"	36.3
8-9	ЮЗ:009° 49' 09.24"	35.2
9-10	ЮЗ:010° 07' 01.02"	10.2
10-11	СЗ:079° 52' 58.98"	11.6
11-12	СВ:010° 07' 01.02"	10.2
12-13	СВ:009° 49' 09.24"	35.2
13-14	СВ:009° 19' 55.21"	36.3
14-15	СВ:010° 13' 49.68"	21.5
15-16	СЗ:077° 28' 16.29"	2.3
16-1	СВ:010° 04' 50.15"	52.2
Подобъект 1		
17-18	ЮЗ:000° 00' 00.00"	1.0
18-19	ЮВ:090° 00' 00.00"	1.0
19-20	СВ:000° 00' 00.00"	1.0
20-17	СЗ:090° 00' 00.00"	1.0
Подобъект 2		
21-22	ЮЗ:000° 00' 00.00"	1.0
22-23	ЮВ:090° 00' 00.00"	1.0
23-24	СВ:000° 00' 00.00"	1.0
24-21	СЗ:090° 00' 00.00"	1.0
25-26	ЮВ:082° 18' 33.90"	4.2
26-27	ЮЗ:062° 01' 22.98"	5.2
27-25	СВ:007° 41' 26.10"	3.0

Каталог координат
Система координат МСК-16, зона 2

Номера характерных точек	X	Y
1	392386.31	2327783.22
2	392394.69	2327799.03
3	392340.07	2327789.18
4	392339.35	2327793.18
5	392333.42	2327792.24
6	392334.17	2327788.11
7	392311.22	2327783.97
8	392275.41	2327778.08
9	392240.70	2327772.08
10	392230.67	2327770.29
11	392232.71	2327758.86
12	392242.76	2327760.65
13	392277.44	2327766.66
14	392313.27	2327772.54
15	392334.45	2327776.37
16	392334.96	2327774.09
Подобъект 1		
17	392358.87	2327779.22
18	392357.87	2327779.22
19	392357.87	2327780.22
20	392358.87	2327780.22
Подобъект 2		
21	392355.99	2327780.12
22	392354.99	2327780.12
23	392354.99	2327781.12
24	392355.99	2327781.12
25	392445.64	2327794.81
26	392445.08	2327798.96
27	392442.66	2327794.41

Директор	Яндулов Д.Ю.		Документация по планировке территории для размещения объекта: «Система электрохимической защиты МН "Н.Челны - Альметьевск". АРНУ. Реконструкция»			
Исполнитель	Ивашов А.С.					
			Республика Татарстан, Альметьевский район			
			ЧЕРТЕЖ ГРАНИЦ ЛЕСНИЧЕСТВ, ЛЕСОПАРКОВ, УЧАСТКОВЫХ ЛЕСНИЧЕСТВ, ЛЕСНЫХ КВАРТАЛОВ, ЛЕСОТАКСАЦИОННЫХ ВЫДЕЛОВ ИЛИ ЧАСТЕЙ ЛЕСОТАКСАЦИОННЫХ ВЫДЕЛОВ (материалы по обоснованию) Масштаб 1 : 10 000 (Формат А3)	Стадия	Лист	Листов
				ПМТ	10	11
				ООО "Волжские земли" г. Самара 2026 г.		

Документация по планировке территории для размещения объекта:
«Система электрохимической защиты МН "Н.Челны - Альметьевск". АРНУ. Реконструкция»
Республика Татарстан, городской округ г.Набережные Челны, Тукаевский район, Зайнский район, Сармановский район, Альметьевский район
ЧЕРТЕЖ ГРАНИЦ ЛЕСНИЧЕСТВ, ЛЕСОПАРКОВ, УЧАСТКОВЫХ ЛЕСНИЧЕСТВ, ЛЕСНЫХ КВАРТАЛОВ,
ЛЕСОТАКСАЦИОННЫХ ВЫДЕЛОВ ИЛИ ЧАСТЕЙ ЛЕСОТАКСАЦИОННЫХ ВЫДЕЛОВ

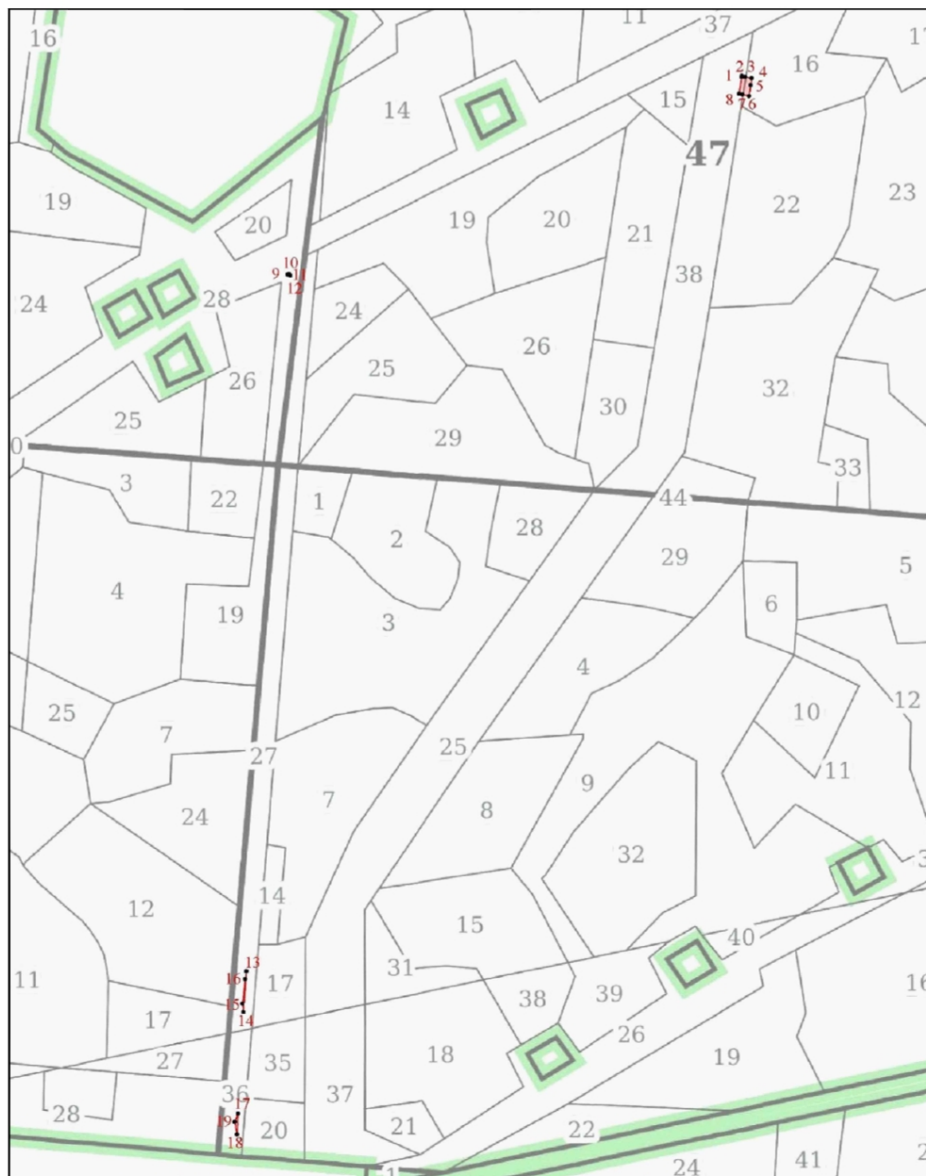

Условные обозначения:

- граница испрашиваемого лесного участка
 - номер и обозначение характерной точки границы испрашиваемого лесного участка

Субъект Российской Федерации
Муниципальное образование
Категория земель
Лесничество
Участковое лесничество, урочище (при наличии)
Целевое назначение лесов, категория защитных лесов
Квартал
Лесотаксационный выдел/части лесотаксационного выделов
Квартал
Лесотаксационный выдел/части лесотаксационного выделов
Квартал
Лесотаксационный выдел/части лесотаксационного выделов
Целевое назначение лесов, категория защитных лесов
Квартал
Лесотаксационный выдел/части лесотаксационного выделов
Площадь проектируемого лесного участка, га
Кадастровый (условный) номер

Республика Татарстан
Альметьевский муниципальный район
Земли лесного фонда
Альметьевское
Поташно-Полянское
Эксплуатационные леса
46
часть лесотаксационного выдела 28
47
части лесотаксационных выделов 16, 38
54
часть лесотаксационного выдела 27
Защитные леса: леса, выполняющие
функции защиты природных и иных
объектов: леса, расположенные в
защитных полосах лесов
54
часть лесотаксационного выдела 36
0,0490
16:07:000000:4176

Геоданные

Номера характерных точек	Направление румбы (азимуты) линий, °	Длина линий, метры
1-2	СВ:014° 14' 01.87"	1.4
2-3	ЮВ:075° 48' 14.62"	4.3
3-4	ЮВ:075° 48' 14.62"	9.9
4-5	ЮЗ:008° 18' 16.77"	9.9
5-6	ЮЗ:008° 54' 13.25"	15.5
6-7	СЗ:076° 22' 49.88"	10.0
7-8	СЗ:076° 22' 49.88"	4.4
8-1	СВ:009° 00' 38.16"	24.1
9-10	СВ:062° 11' 44.46"	2.6
10-11	ЮВ:026° 08' 51.43"	1.8
11-12	ЮВ:032° 53' 07.90"	1.2
12-9	СЗ:068° 51' 54.41"	4.0
13-14	ЮЗ:004° 22' 49.32"	57.7
14-15	СЗ:005° 08' 04.91"	11.6
15-16	СВ:006° 10' 22.45"	35.2
16-13	СВ:008° 33' 46.99"	11.1
17-18	ЮЗ:002° 50' 48.32"	30.4
18-19	СЗ:008° 54' 35.48"	18.7
19-17	СВ:020° 20' 24.46"	12.7

Каталог координат
Система координат МСК-16, зона 2

Номера характерных точек	X	Y
1	392344.65	2327814.78
2	392346.04	2327815.13
3	392344.99	2327819.26
4	392342.56	2327828.87
5	392332.80	2327827.44
6	392317.48	2327825.04
7	392319.84	2327815.32
8	392320.88	2327811.01
9	392064.77	2327173.81
10	392065.98	2327176.10
11	392064.35	2327176.90
12	392063.32	2327177.57
13	391078.44	2327116.01
14	391020.95	2327111.61
15	391032.46	2327110.57
16	391067.46	2327114.36
17	390877.29	2327103.90
18	390846.94	2327102.39
19	390865.41	2327099.49

Директор	Яндулов Д.Ю.		Документация по планировке территории для размещения объекта: «Система электрохимической защиты МН "Н.Челны - Альметьевск". АРНУ. Реконструкция»			
Исполнитель	Ивашов А.С.					
			Республика Татарстан, Альметьевский район			
			ЧЕРТЕЖ ГРАНИЦ ЛЕСНИЧЕСТВ, ЛЕСОПАРКОВ, УЧАСТКОВЫХ ЛЕСНИЧЕСТВ, ЛЕСНЫХ КВАРТАЛОВ, ЛЕСОТАКСАЦИОННЫХ ВЫДЕЛОВ ИЛИ ЧАСТЕЙ ЛЕСОТАКСАЦИОННЫХ ВЫДЕЛОВ (материалы по обоснованию) Масштаб 1 : 10 000 (Формат А 3)	Стадия	Лист	Листов
				ПМТ	11	11
				ООО "Волжские земли" г. Самара 2026 г.		