

**Постановление
Исполнительного комитета муниципального
образования город Набережные Челны**

от 20.01.2026

№ 325

Об утверждении проекта организации
дорожного движения на автомобильных
дорогах общего пользования местного
значения по проспектам Фоменко,
Московский и по улицам Виктора
Полякова, Гостева, Раскольникова
муниципального образования
город Набережные Челны

В целях обеспечения безопасности дорожного движения и в соответствии со статьей 6 Федерального закона от 10.12.1995 № 196-ФЗ «О безопасности дорожного движения», Федеральным законом от 08.11.2007 № 257-ФЗ «Об автомобильных дорогах и о дорожной деятельности в Российской Федерации и о внесении изменений в отдельные законодательные акты Российской Федерации», статьей 16 Федерального закона от 06.10.2003 № 131-ФЗ «Об общих принципах организации местного самоуправления в Российской Федерации», статьей 18 Федерального закона от 29.12.2017 № 443-ФЗ «Об организации дорожного движения в Российской Федерации и о внесении изменений в отдельные законодательные акты Российской Федерации», подпунктом 24.1 части 9 статьи 41 Устава города

ПОСТАНОВЛЕНИЕ:

1. Утвердить проект организации дорожного движения на автомобильных дорогах общего пользования местного значения по проспектам Фоменко, Московский и по улицам Виктора Полякова, Гостева, Раскольникова муниципального образования город Набережные Челны согласно приложению.

2. Управлению городского хозяйства и жизнеобеспечения населения Исполнительного комитета направить настоящее постановление в Министерство транспорта и дорожного хозяйства Республики Татарстан для размещения на официальном сайте ведомства в сети «Интернет».

3. Управлению делопроизводством Исполнительного комитета

обеспечить официальное опубликование настоящего постановления на Официальном портале правовой информации Республики Татарстан (<https://pravo.tatarstan.ru>), и его размещение на официальном сайте муниципального образования город Набережные Челны в информационно-телекоммуникационной сети «Интернет» по адресу: <https://nabchelny.ru>.


4. Контроль за исполнением настоящего постановления возложить на начальника управления городского хозяйства и жизнеобеспечения населения Исполнительного комитета Вильданова Р.Ф.


Руководитель
Исполнительного комитета

Ф.Ш. Салахов

Приложение
к постановлению
Исполнительного комитета
от «20» января 2026 № 325

Проект организации дорожного движения на автомобильных
дорогах общего пользования местного значения по проспектам Фоменко, Московский и по улицам Виктора Полякова, Гостева,
Раскольникова муниципального образования город Набережные Челны

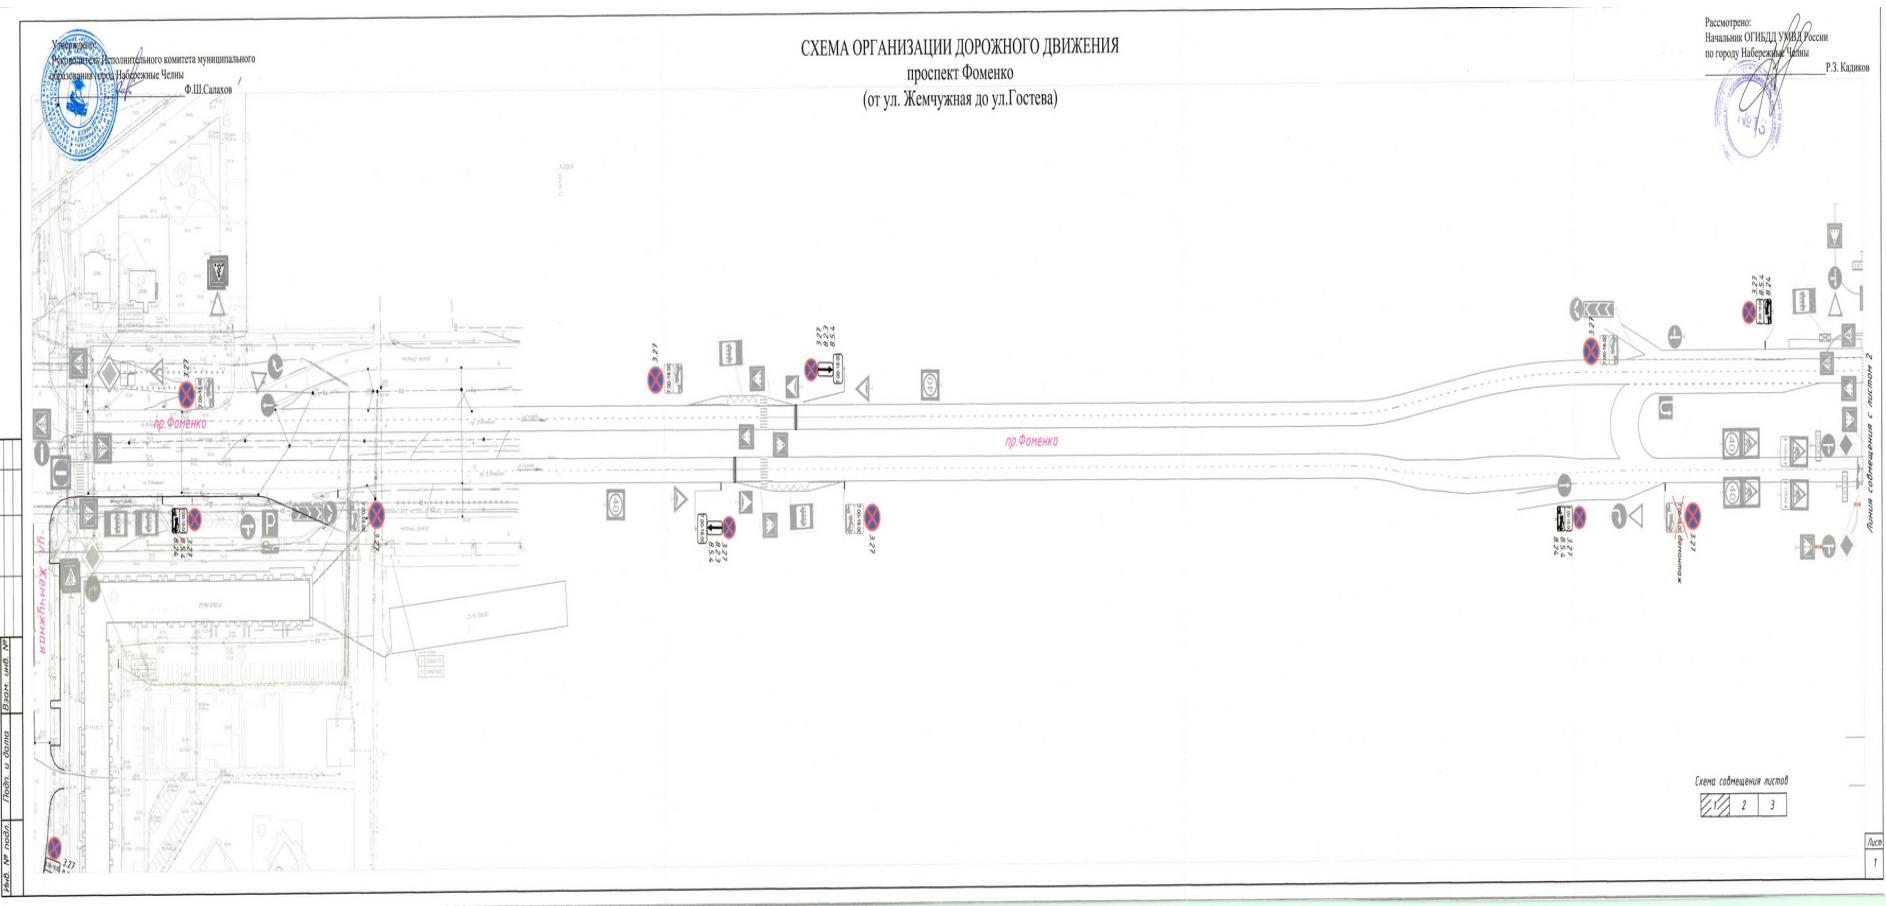

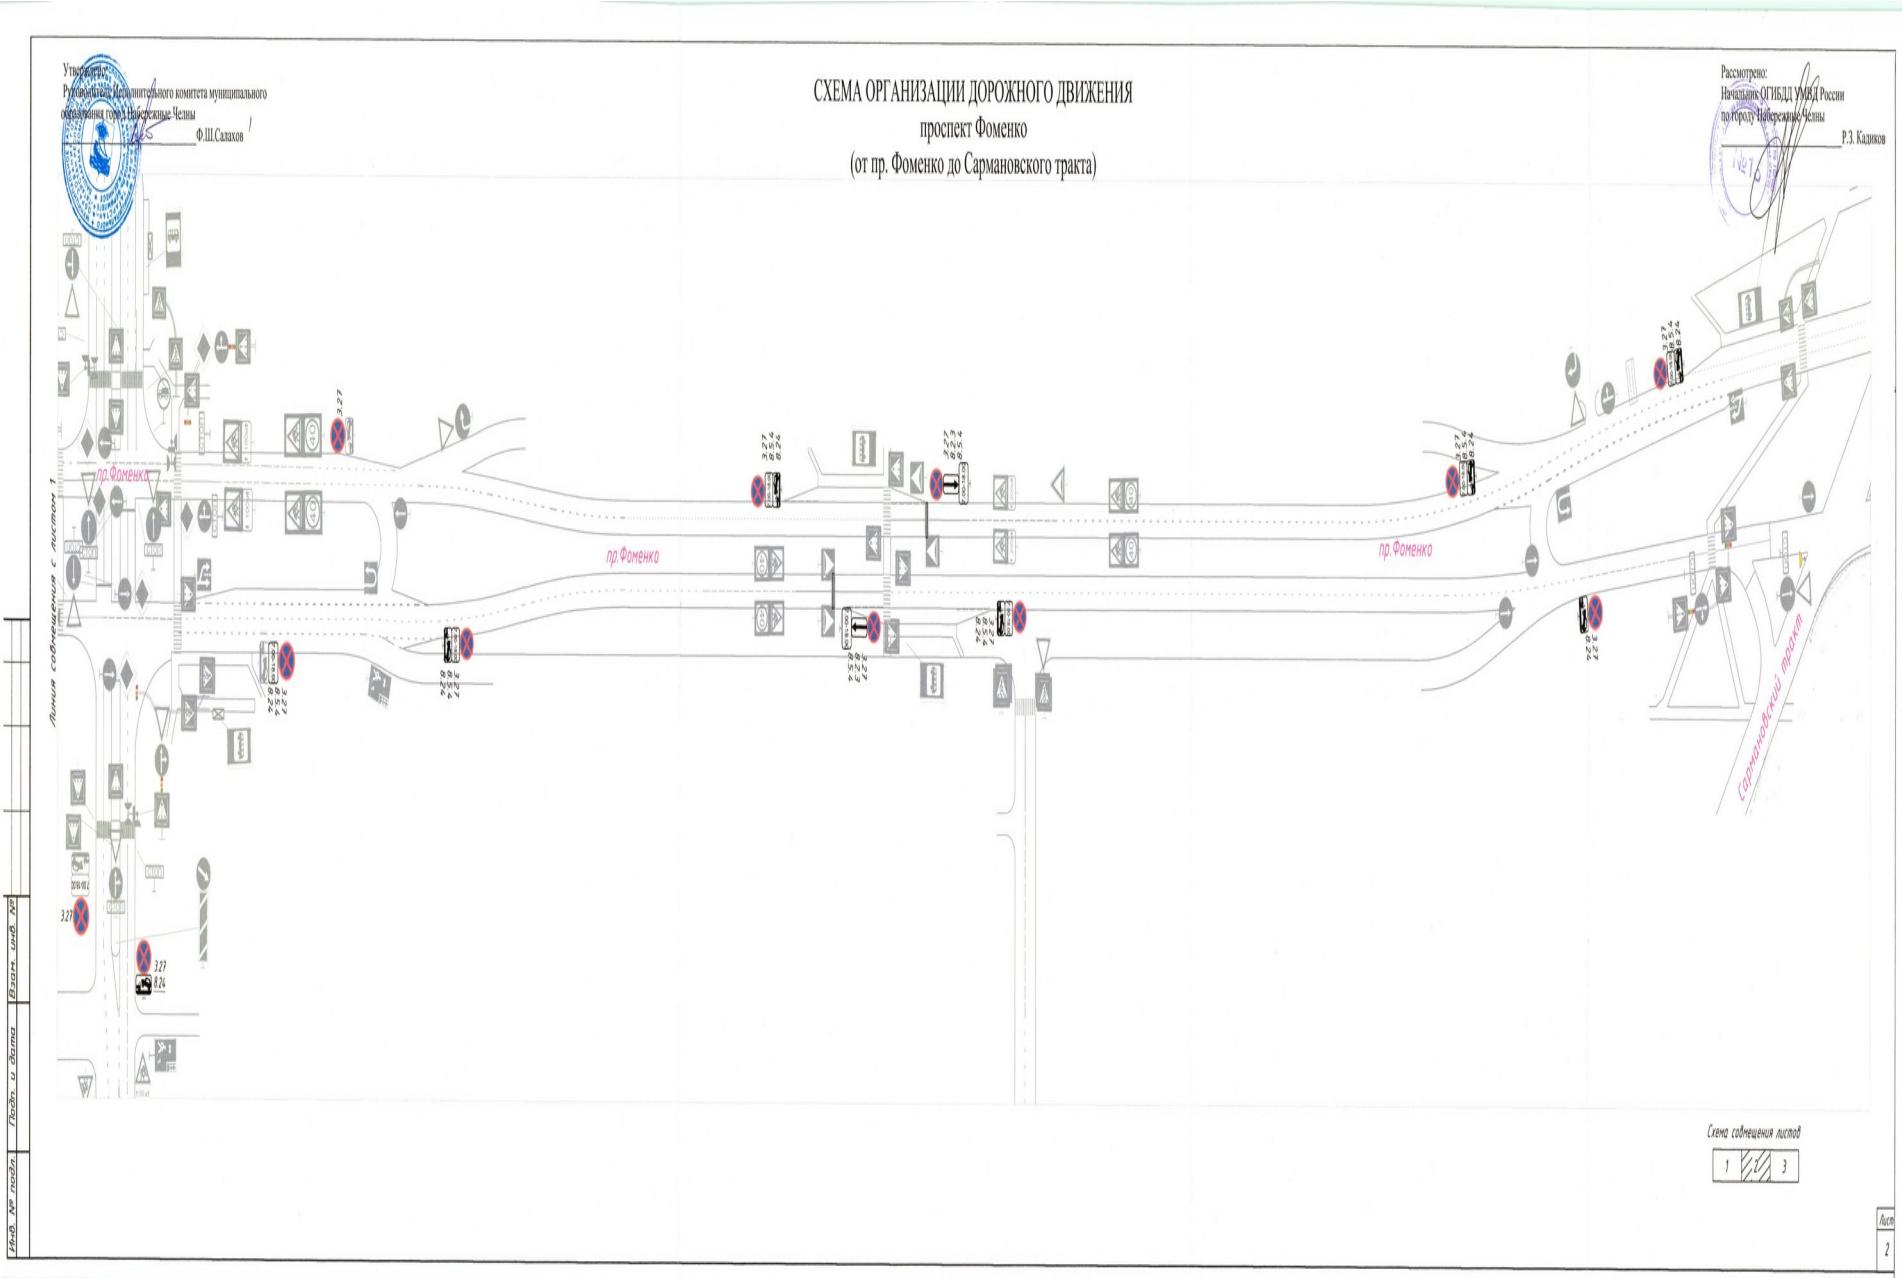



Удостоверяю
Руководитель Исполнительного комитета муниципального
districta г. Челябинска Челябинск


/

Ф.И.Сахов

СХЕМА ОРГАНИЗАЦИИ ДОРОЖНОГО ДВИЖЕНИЯ
проспект Московский
(участок от пр-та Дружбы Народов до пр-та Р.Беляева)

Рассмотрено
Начальник ОГИБДД МВД России
по городу Набережные Челны
З. Кариков

№ 13

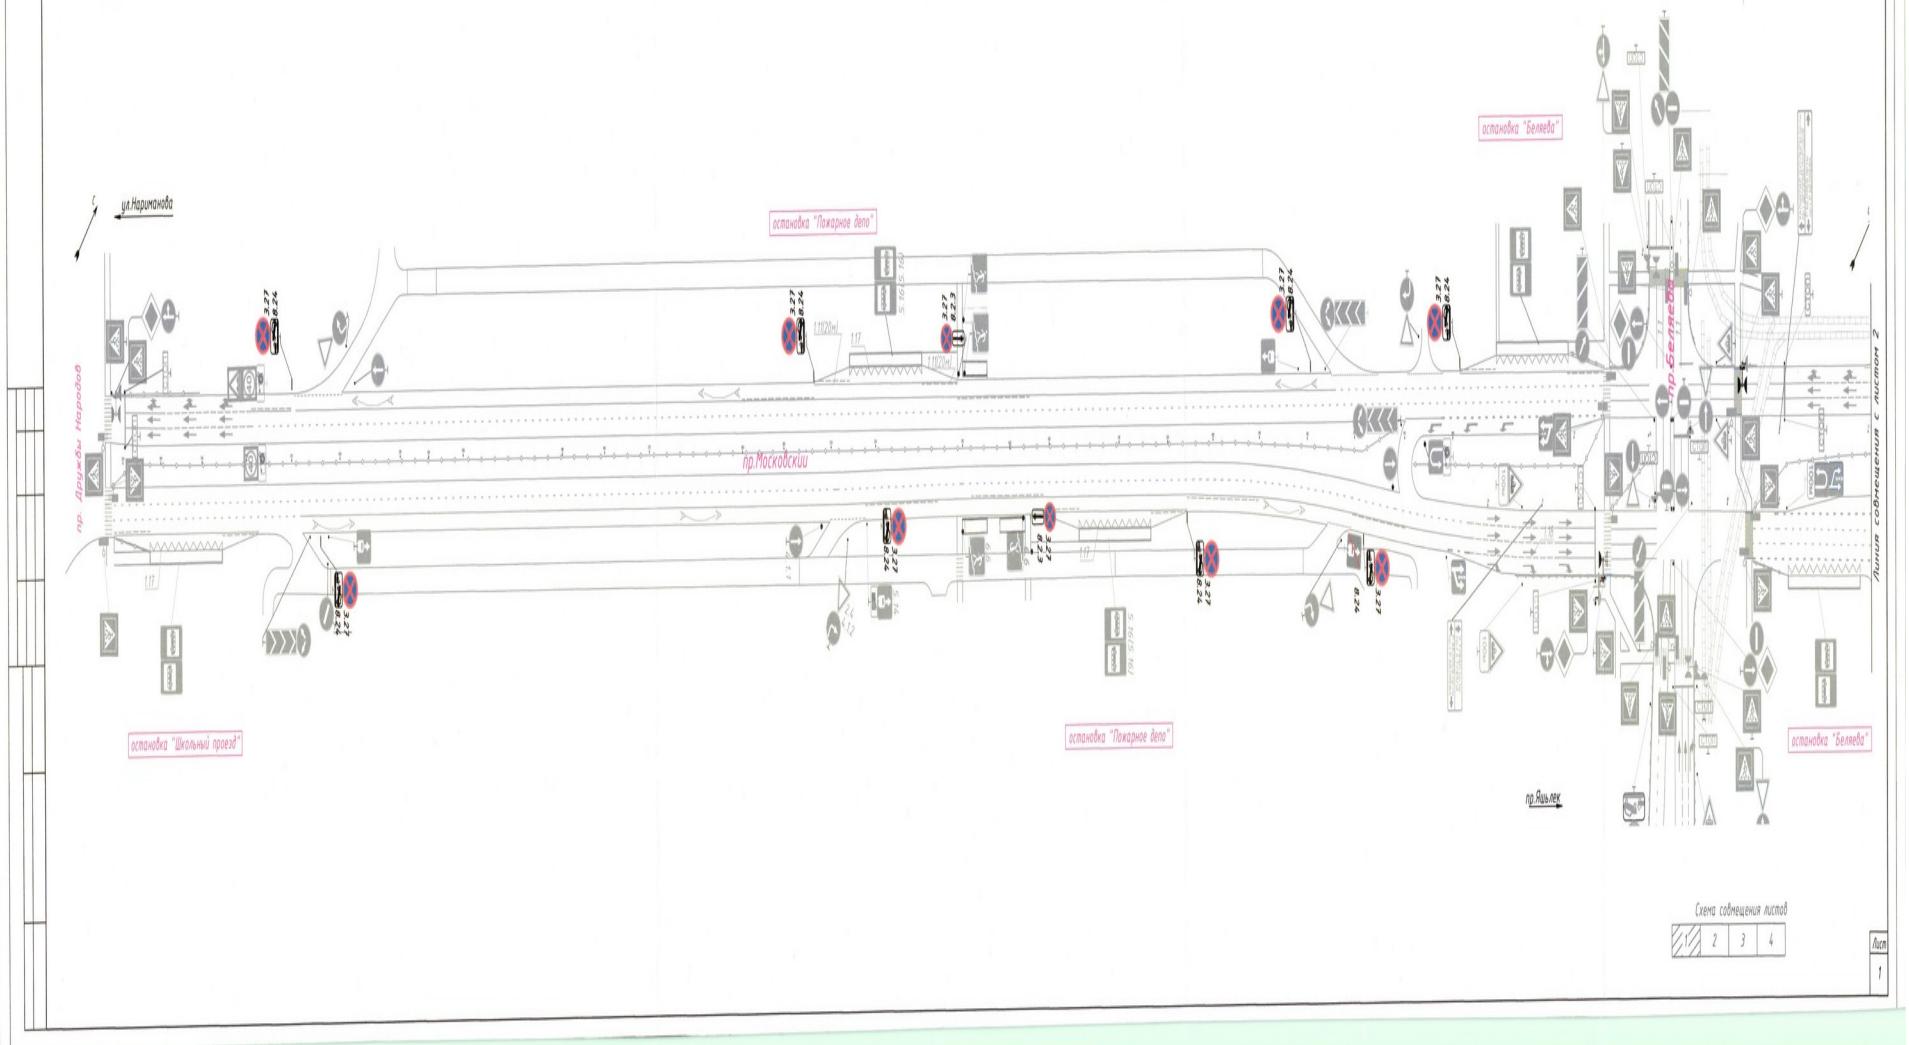

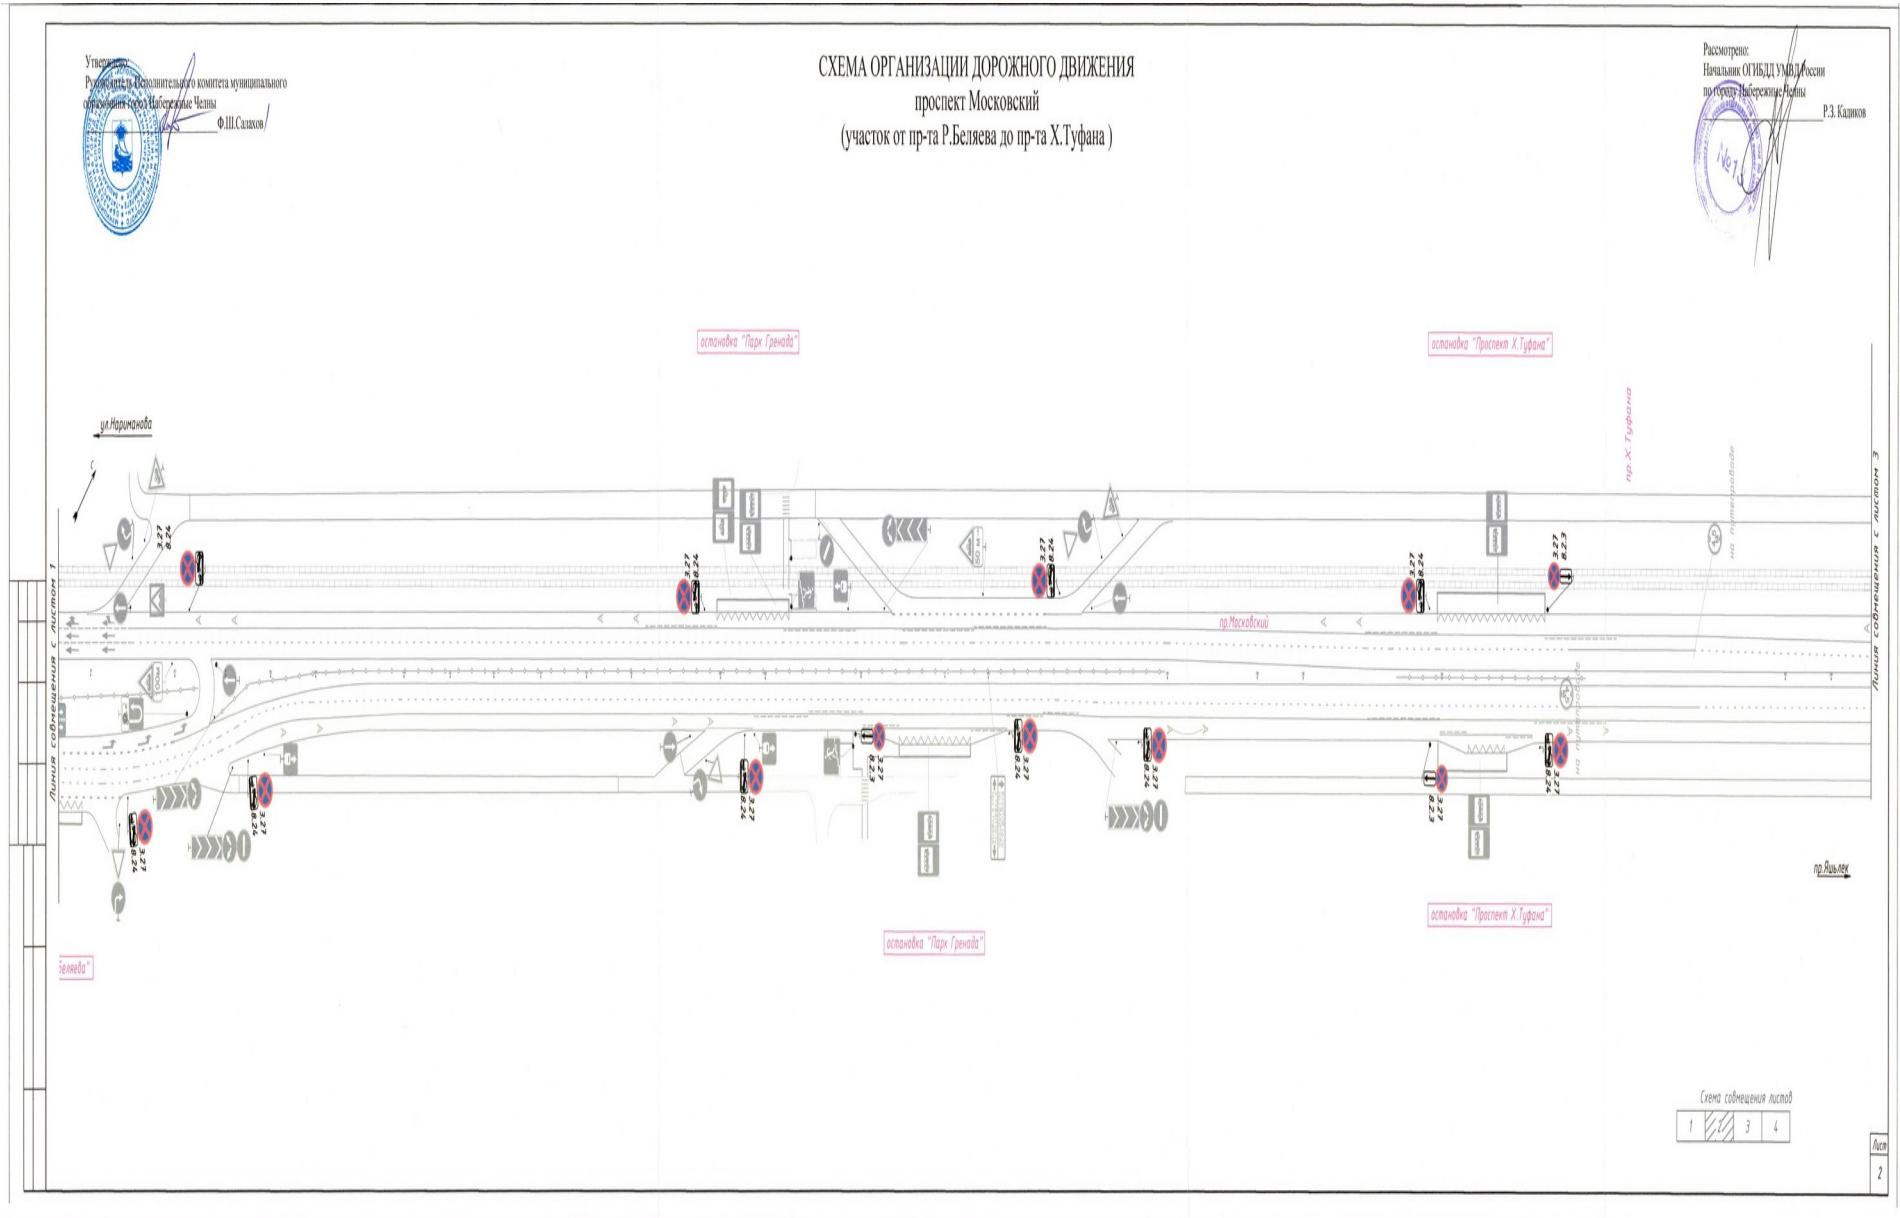


СХЕМА ОРГАНИЗАЦИИ ДОРОЖНОГО ДВИЖЕНИЯ
проспект Московский
(участок от пр-та Х.Туфана до пр-та Вахитова)

Руководитель исполнительного комитета муниципального образования города Набережные Челны
Ф.Ш.Салахов

(участок от пр-та Х.Туфана до пр-та Вахитова)

Рассмотрено:
Начальник ОГИБДД УМВД России
по г.р.у. Нижнекамск Челны
Р.З. Кадиков

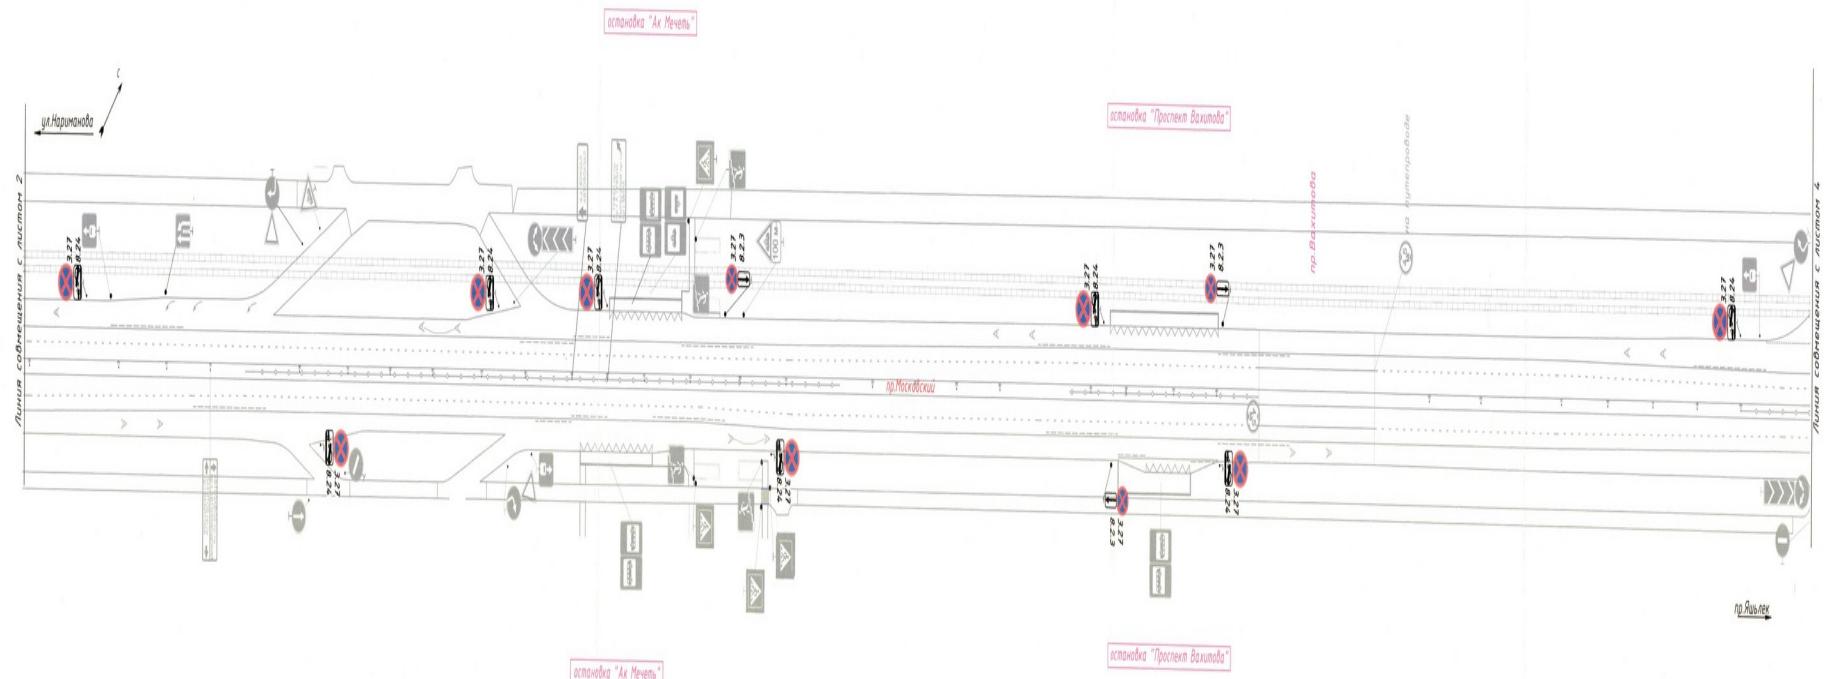


Схема совмещения листов

1 2 3 4

2

Утверждено
руководителем исполнительного комитета муниципального
образования город Набережные Челны
Ф.Ш.Салахов /

СХЕМА ОРГАНИЗАЦИИ ДОРОЖНОГО ДВИЖЕНИЯ
проспект Московский
(участок от пр-та Вахитова до пр-та Автозаводский)

Рассмотрено:
Начальник ОГИБДД УМВД России
по городу Набережные Челны

Р.З. Кадиков

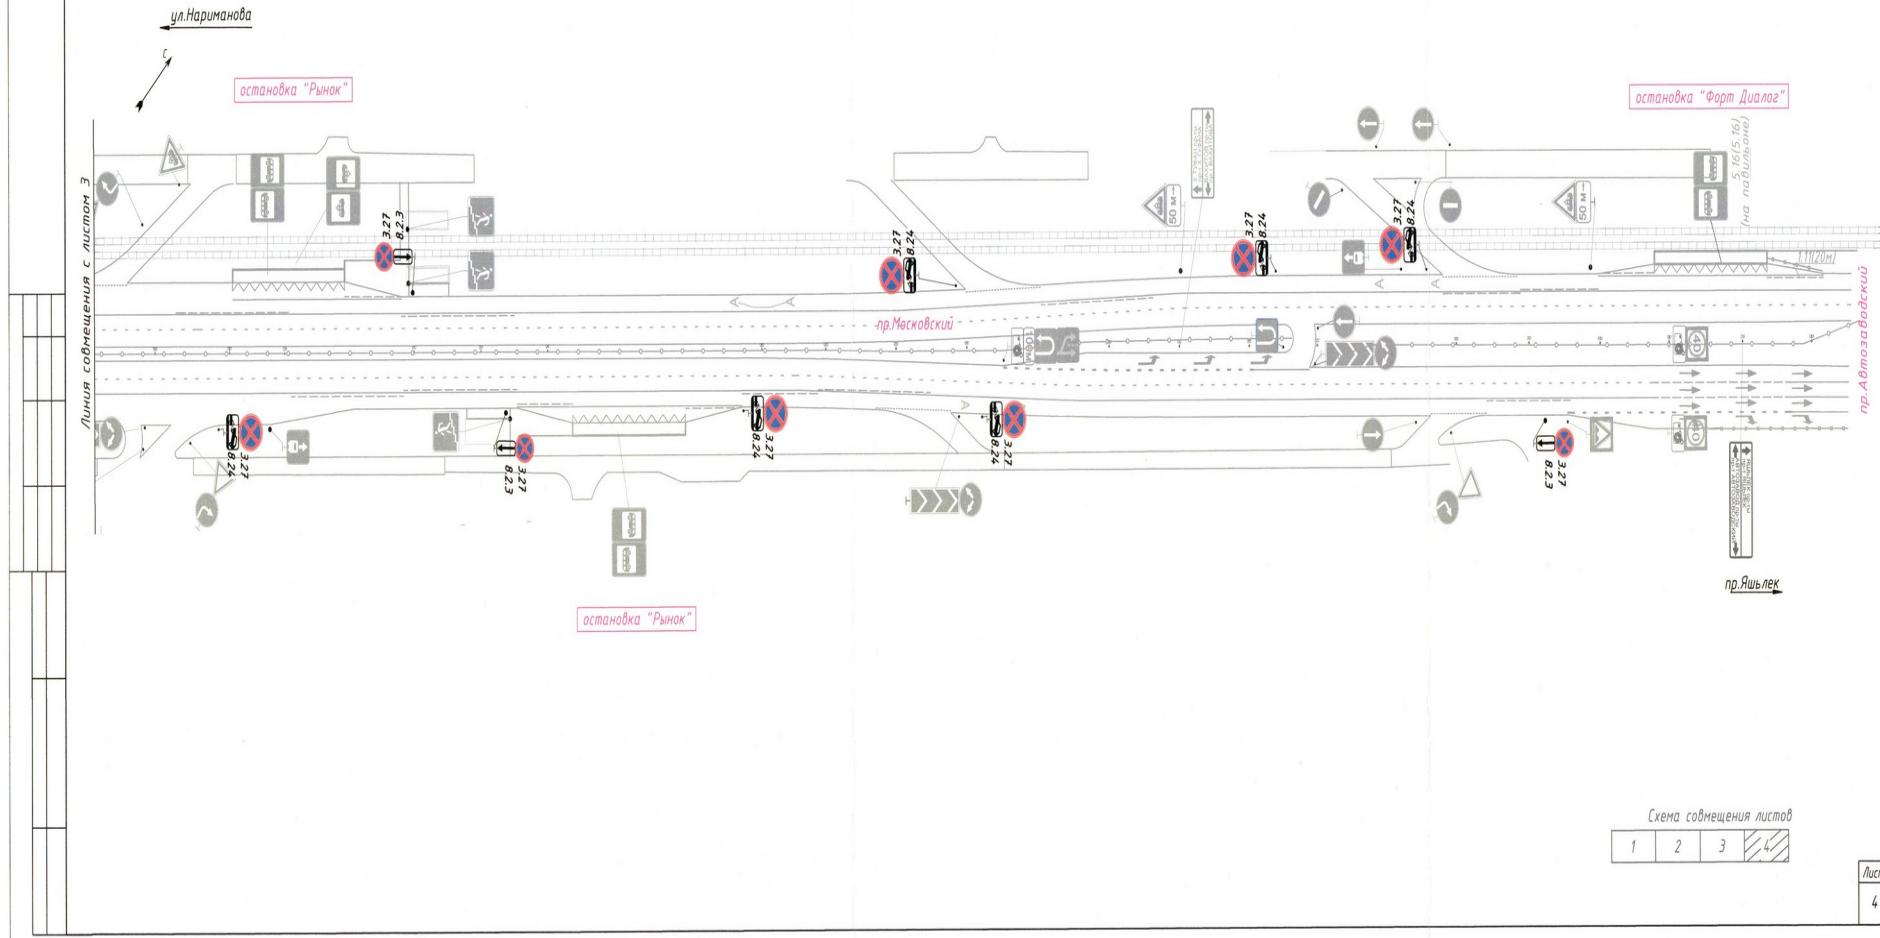
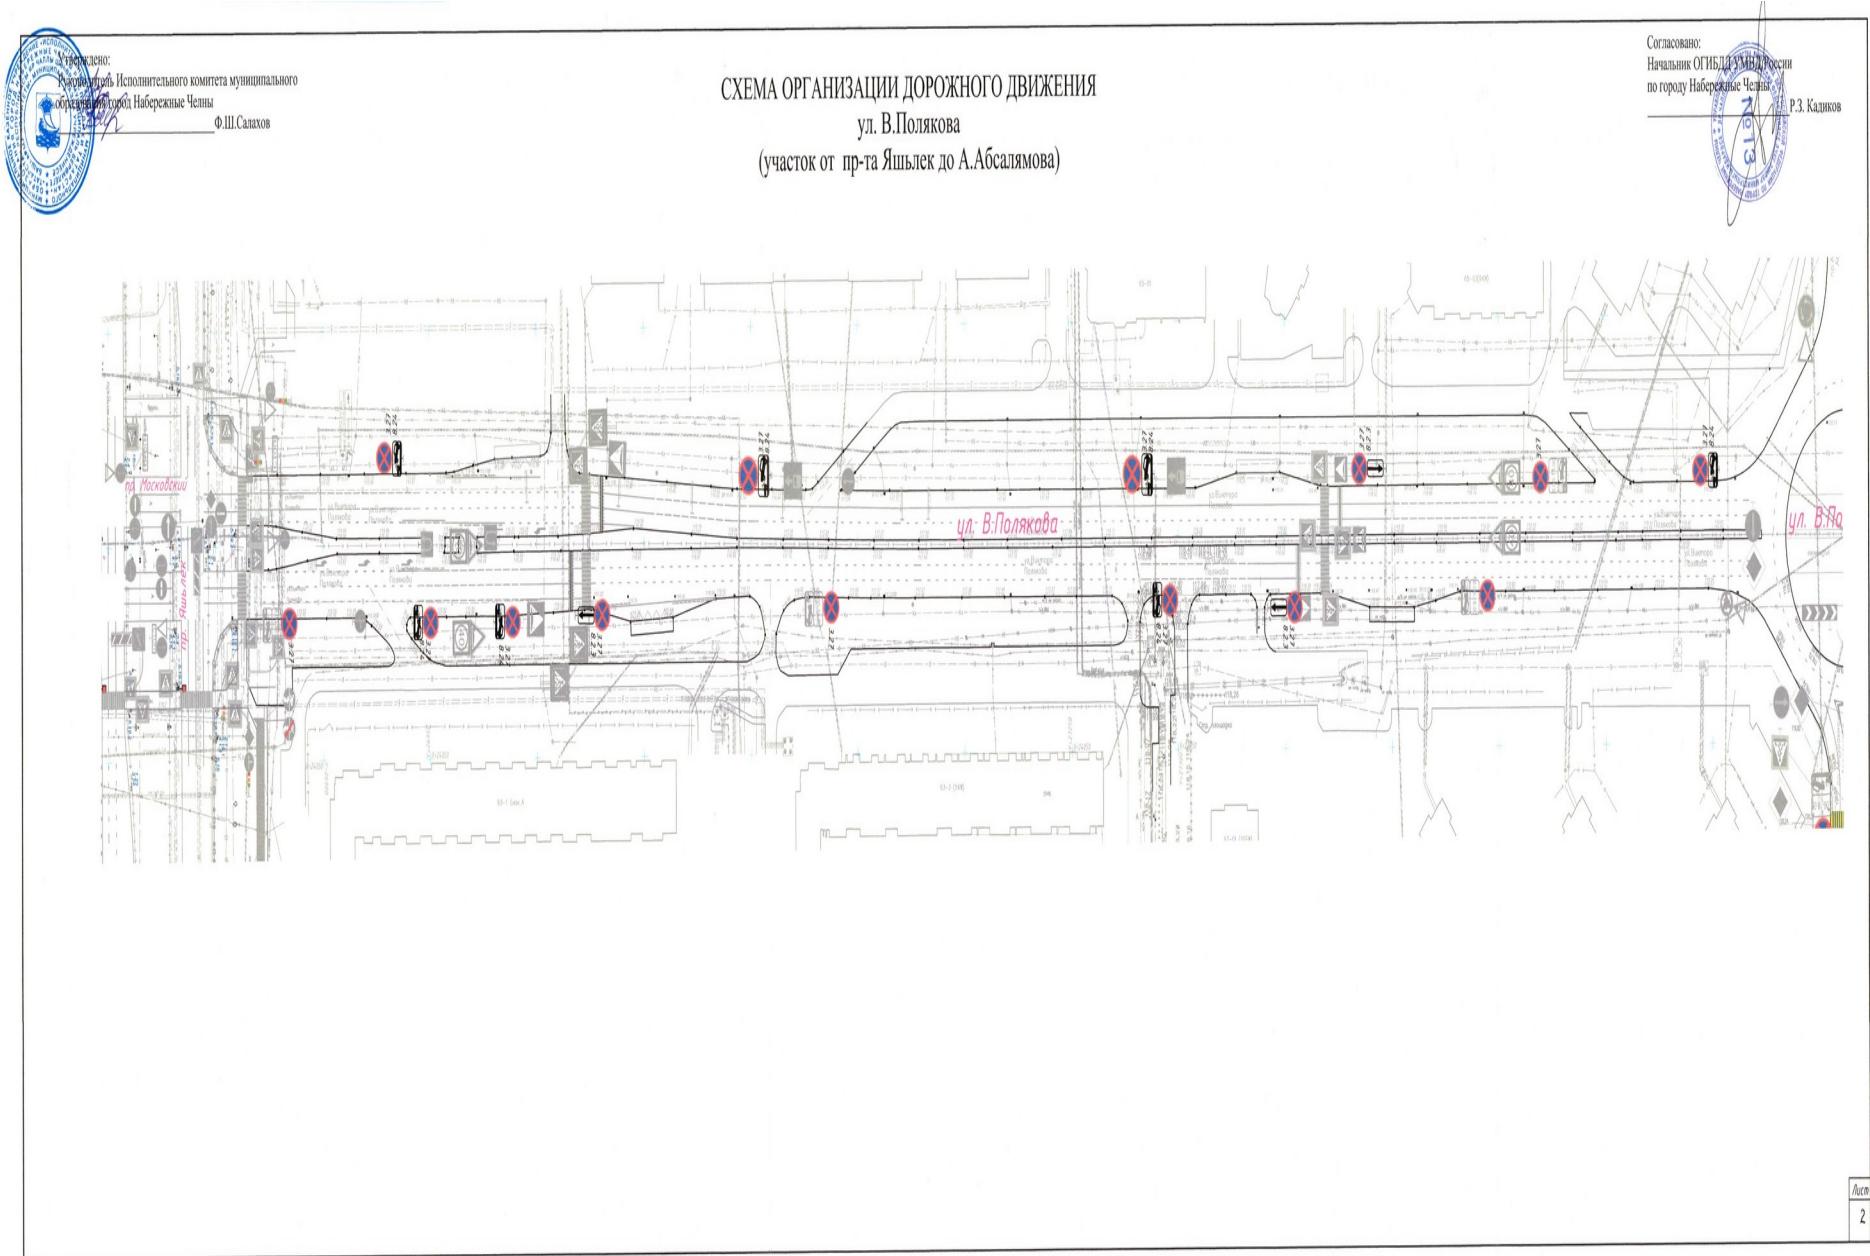


Схема с обменением листов

1	2	3	4
---	---	---	---

лист

4



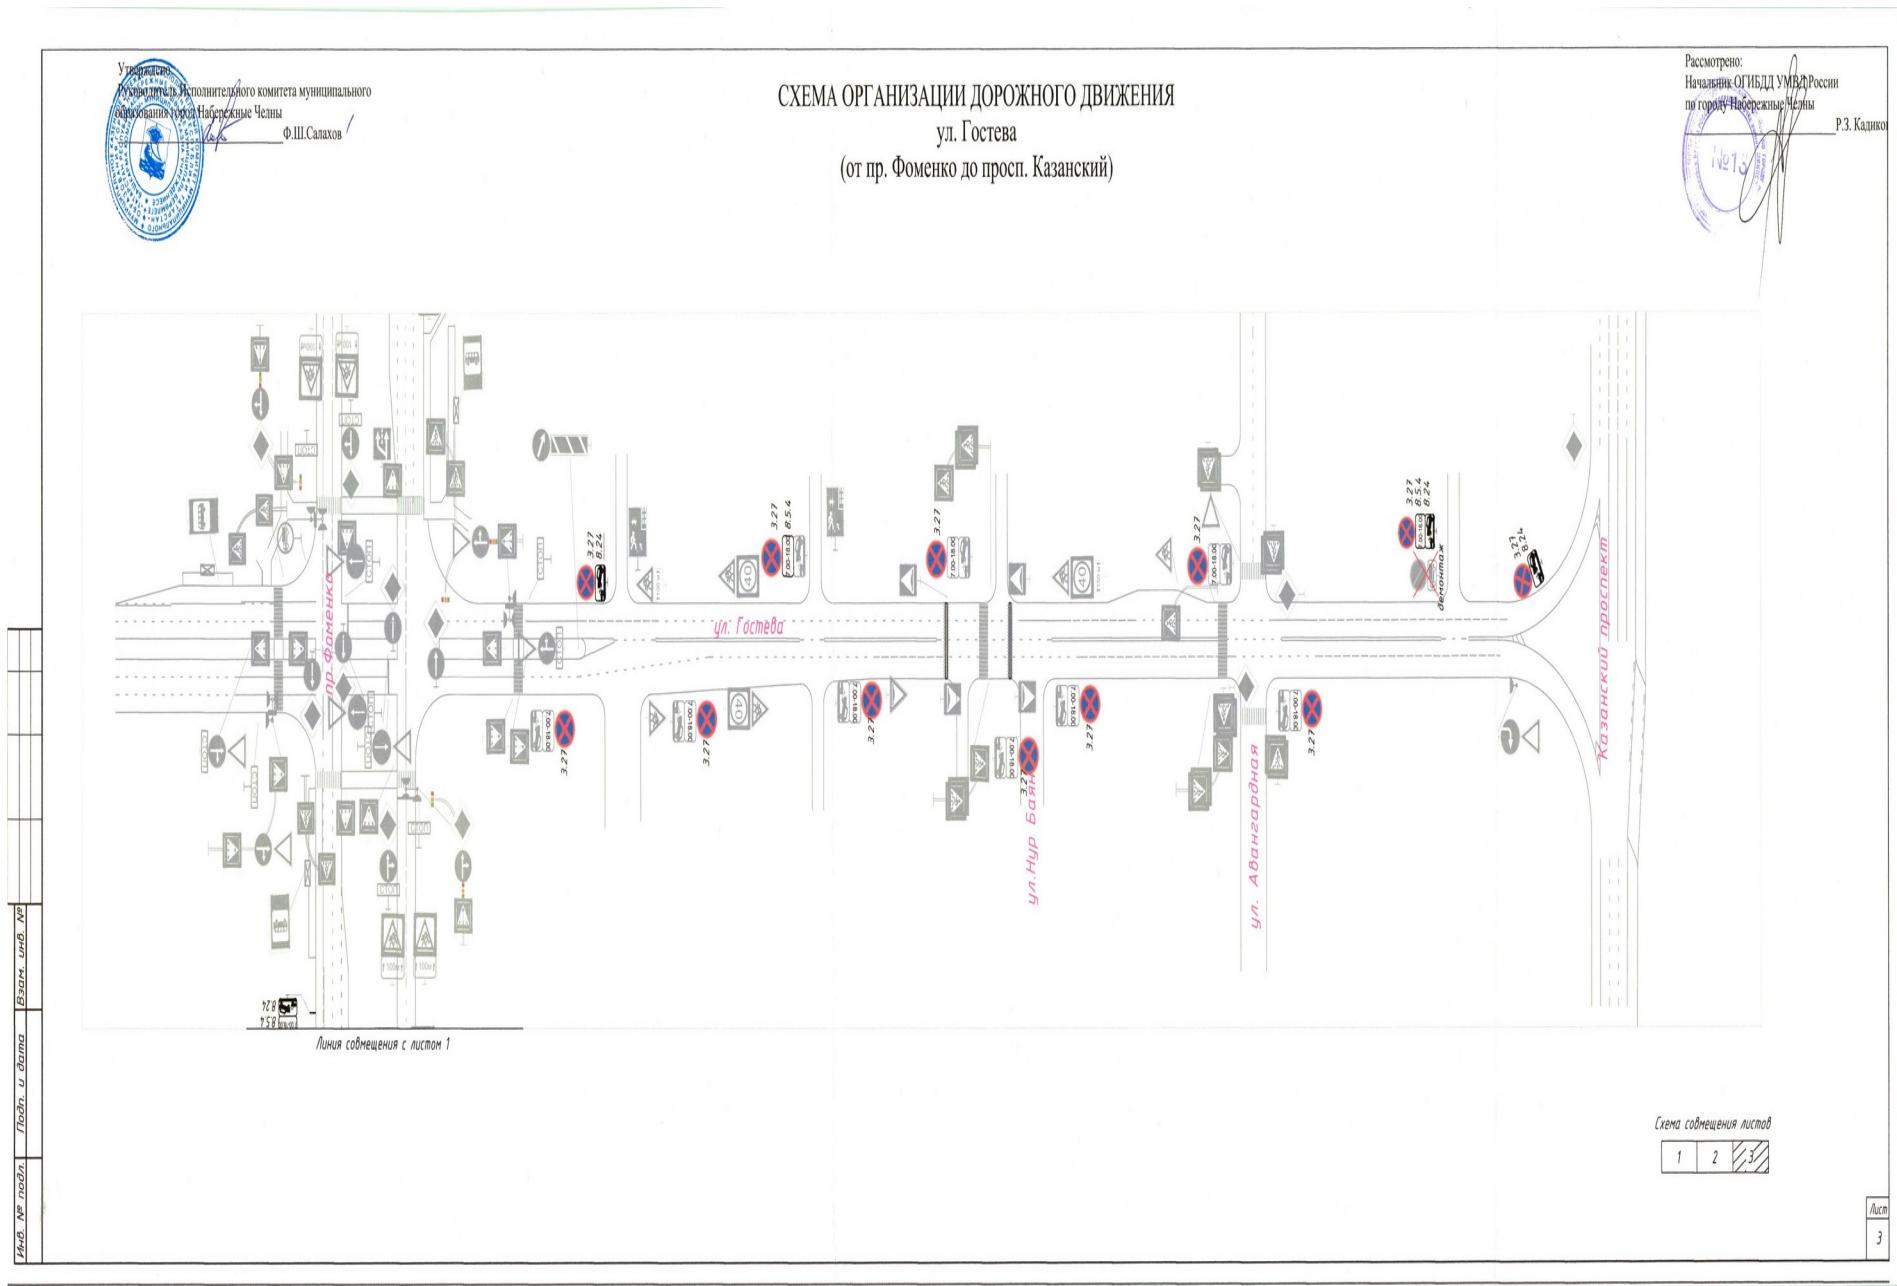


СХЕМА ОРГАНИЗАЦИИ ДОРОЖНОГО ДВИЖЕНИЯ
ул. Раскольникова
(участок от ул. Нариманова до ул. М. Юсупова)




Утверждено:
 Руководитель Исполнительного комитета муниципального
 образования город Набережные Челны
 Ф.Ш.Салахов

Рассмотрено:
 Начальник ОГИБДД УМВД России
 по городу Набережные Челны
 Р.З. Кадиков



Лист № подп.	Годл. и дата	Взам. инф. №

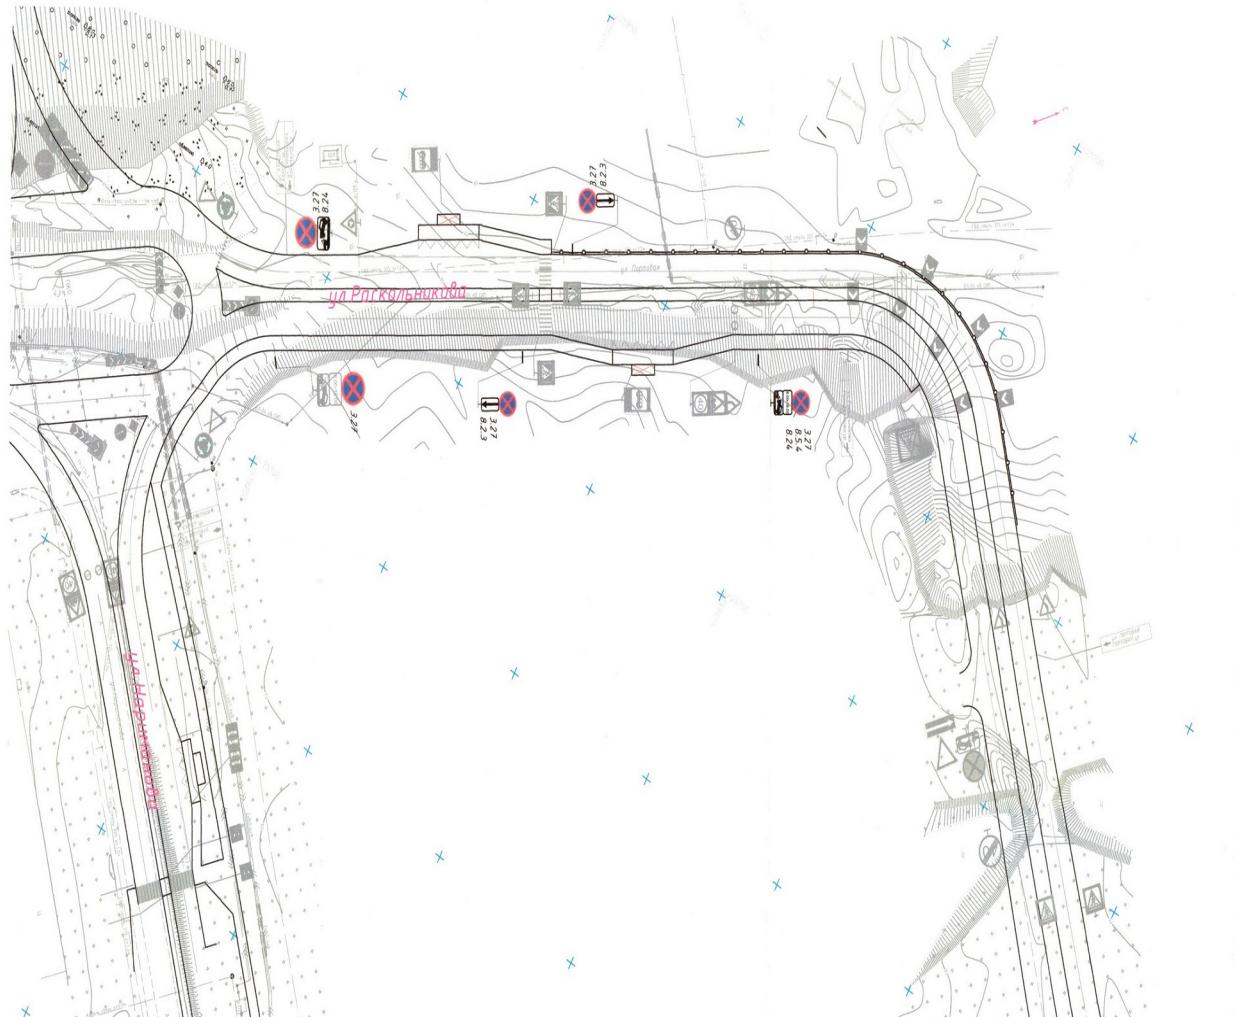

Линия совмещения с листом 2

Схема совмещения листов



Лист
1

СХЕМА ОРГАНИЗАЦИИ ДОРОЖНОГО ДВИЖЕНИЯ
ул. Раскольникова
(участок от ул. Нариманова до ул. М. Юсупова)

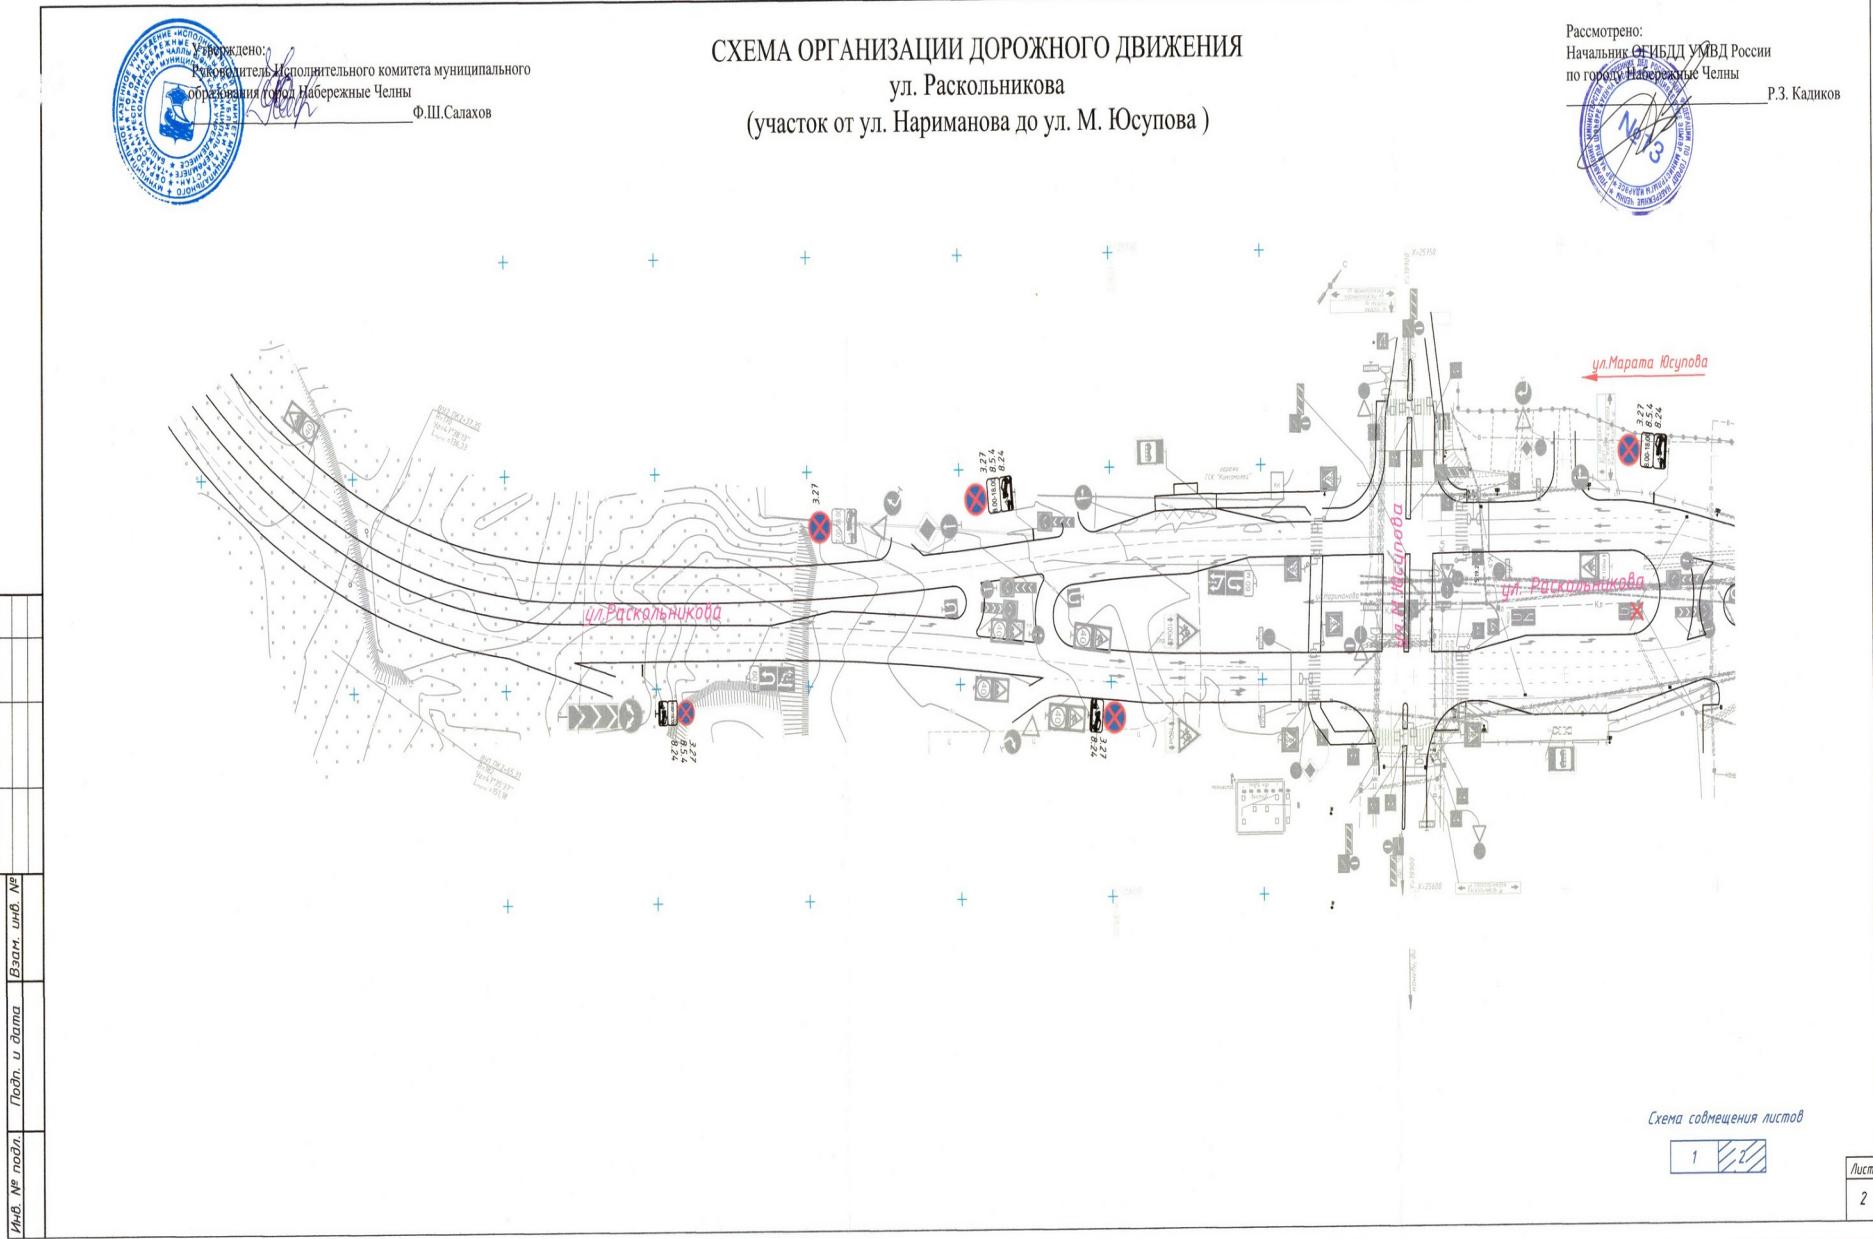



СХЕМА ОРГАНИЗАЦИИ ДОРОЖНОГО ДВИЖЕНИЯ
ул. Раскольникова
(участок от ул. М. Юсупова до пр. Дружбы Народов)


Утверждено:
Руководителем Исполнительного комитета муниципального
образования город Набережные Челны Ф.Ш.Салахов


Ф.Ш.Салахов


Рассмотрено
Начальник ОГИБДД УМВД России
по городу Набережные Челны

Р.З. Кадиков

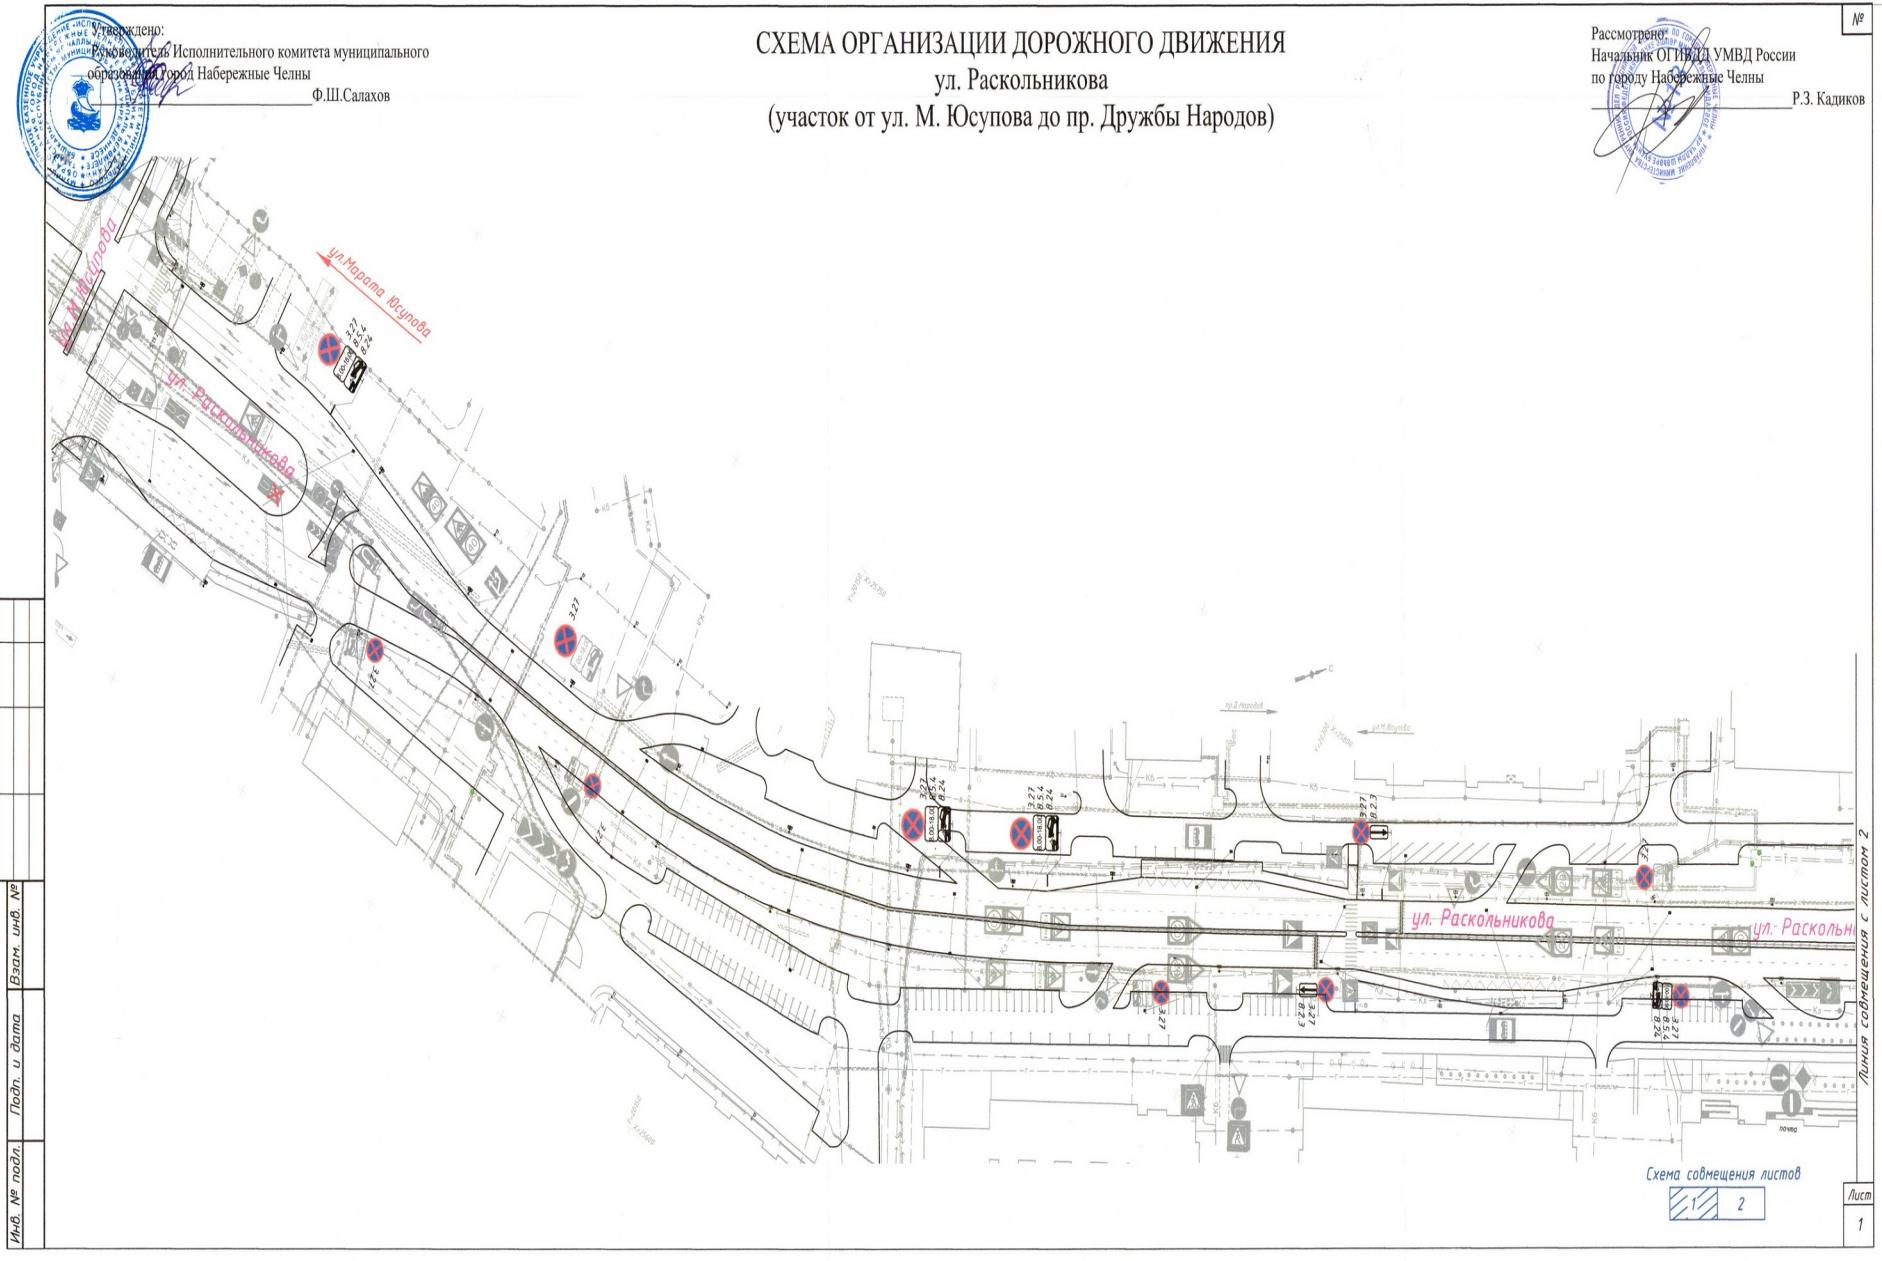

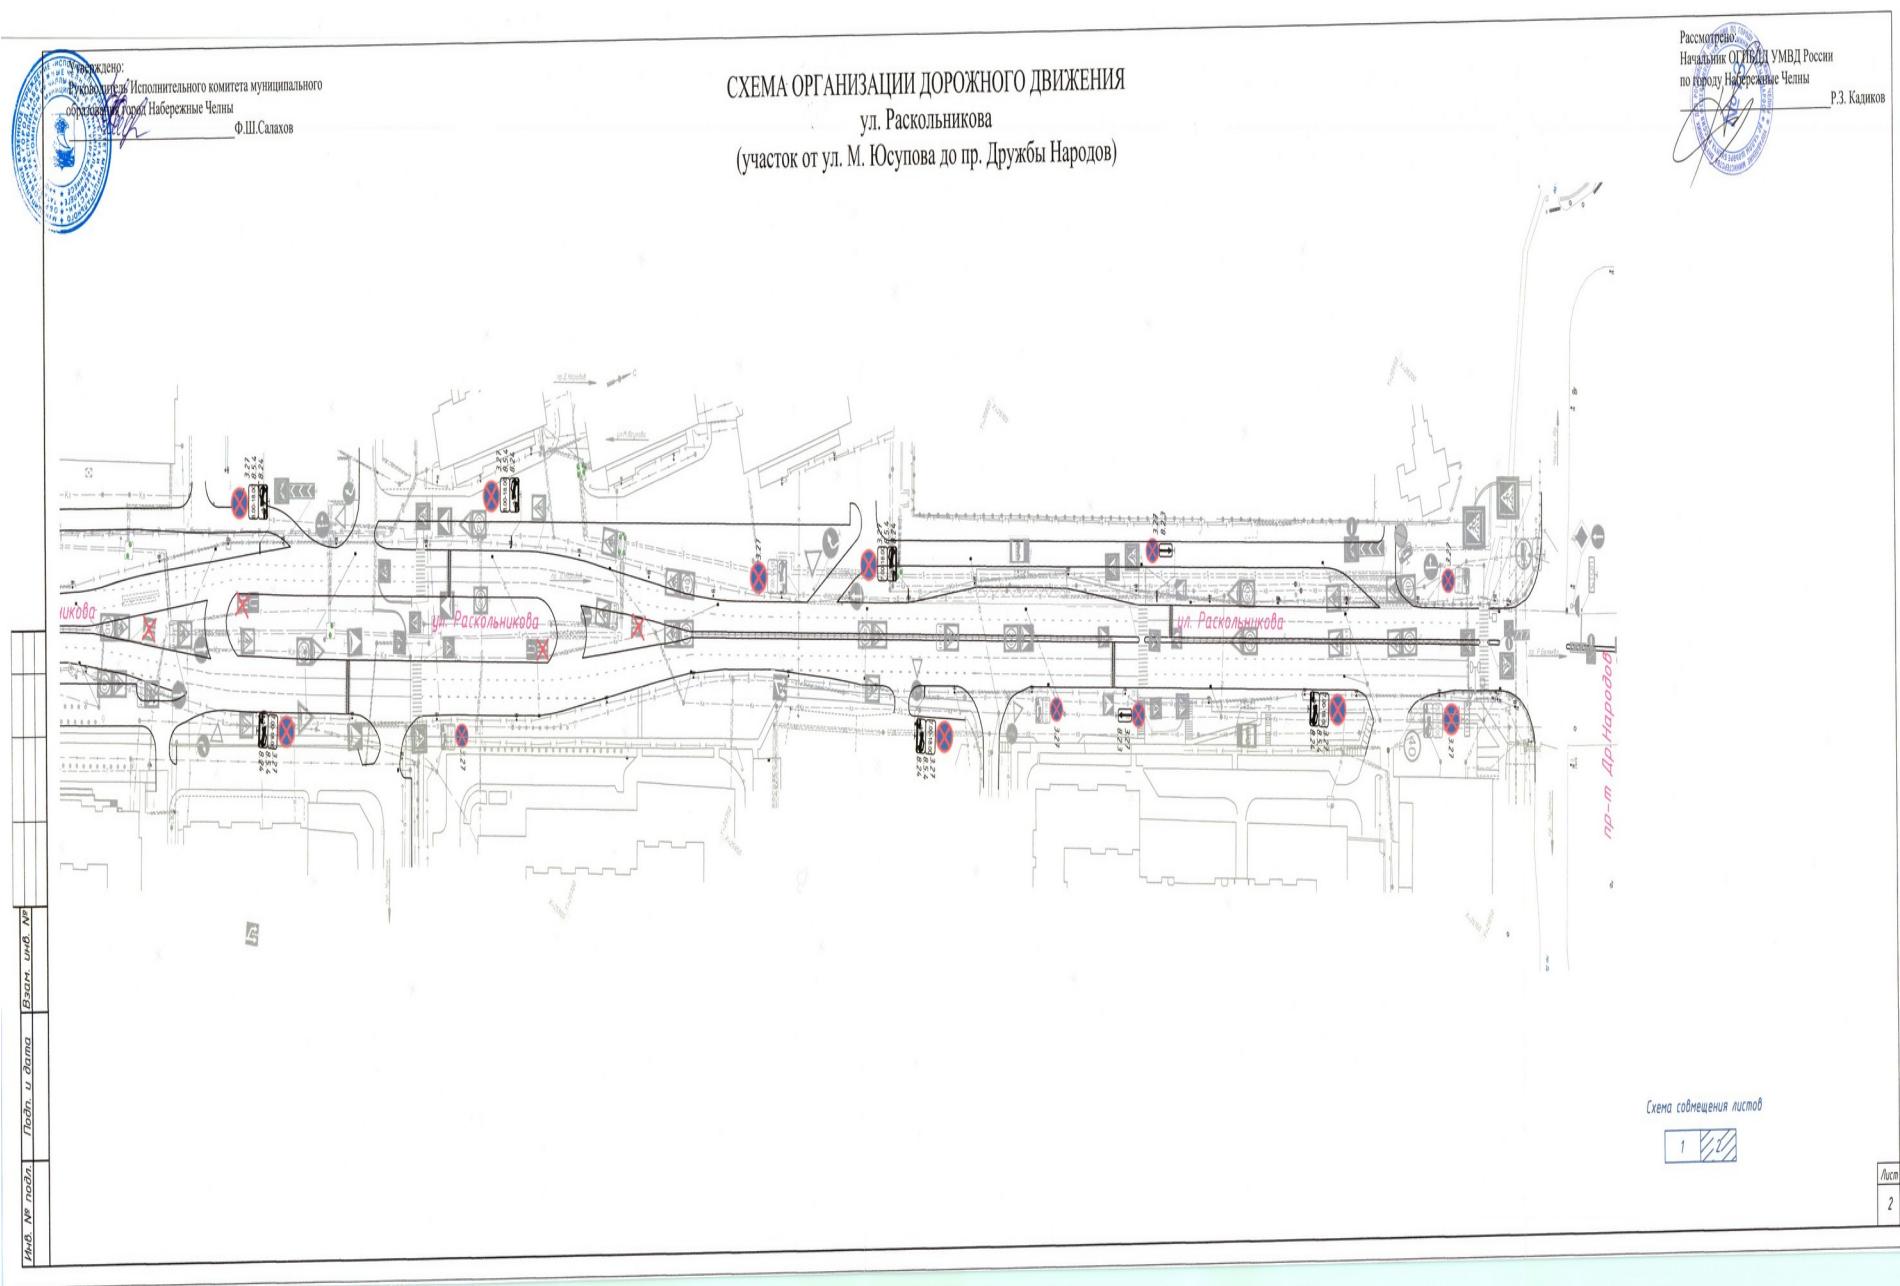

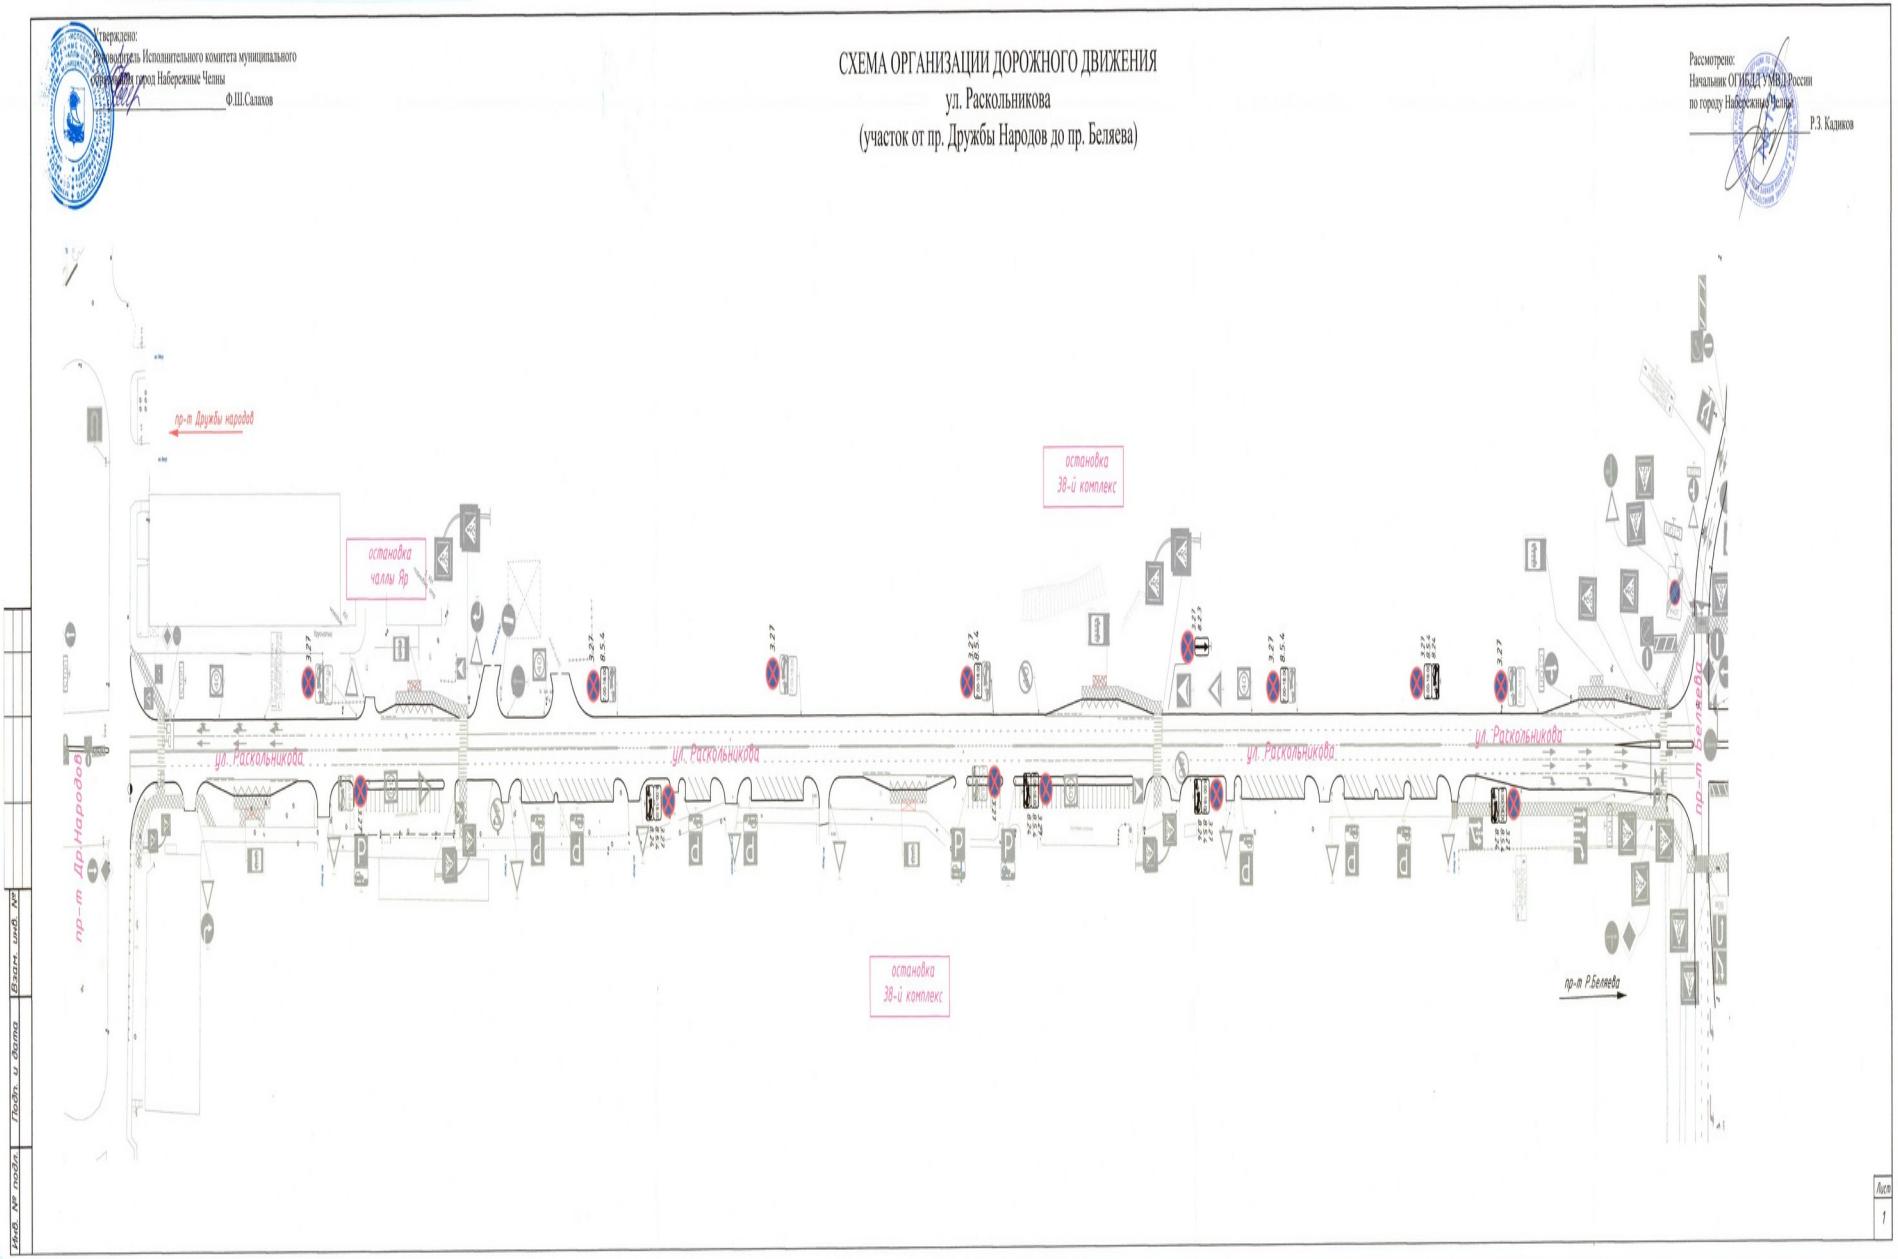

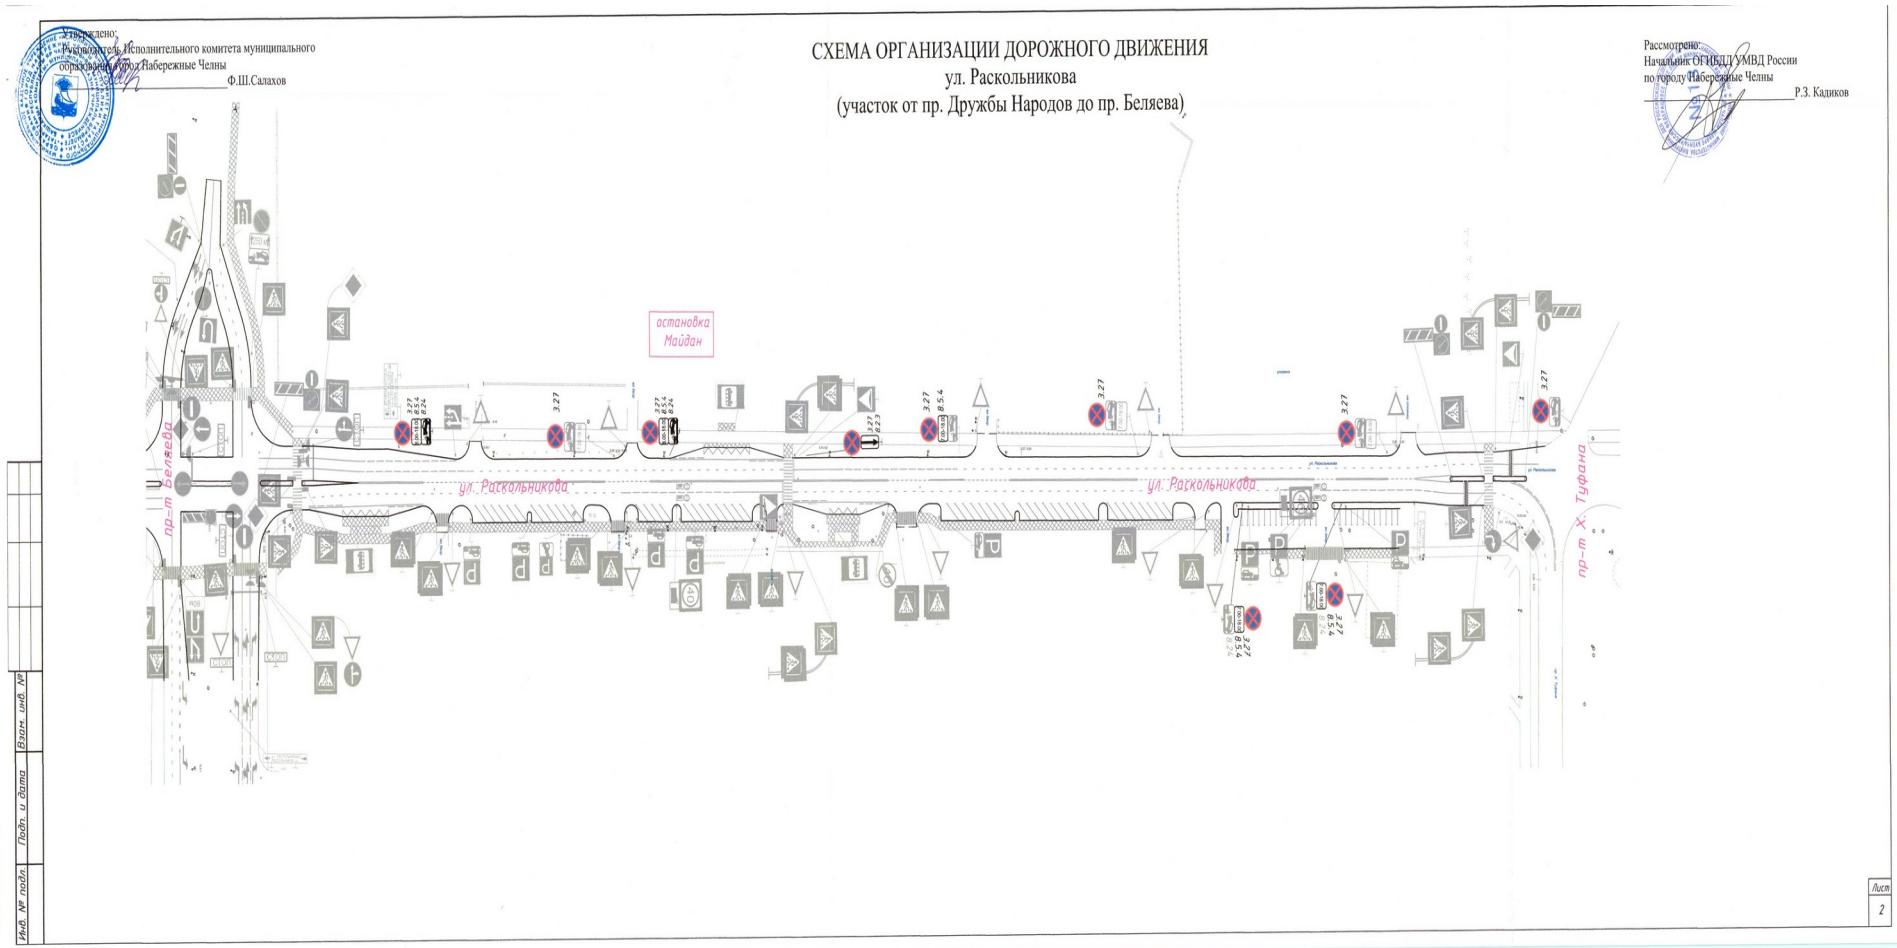

Заместитель Руководителя Аппарата,
начальник управления делопроизводством
Исполнительного комитета

Н.И. Галиева