

Концепция размещения рекламно-информационных конструкций
на фасаде здания по адресу: г. Набережные Челны, ул. М. Юсупова, д.2


1001
Раиса Б.А.С.

СОГЛАСОВАНО


отдел архитектуры, рекламы

и благоустройства

16.08.2023

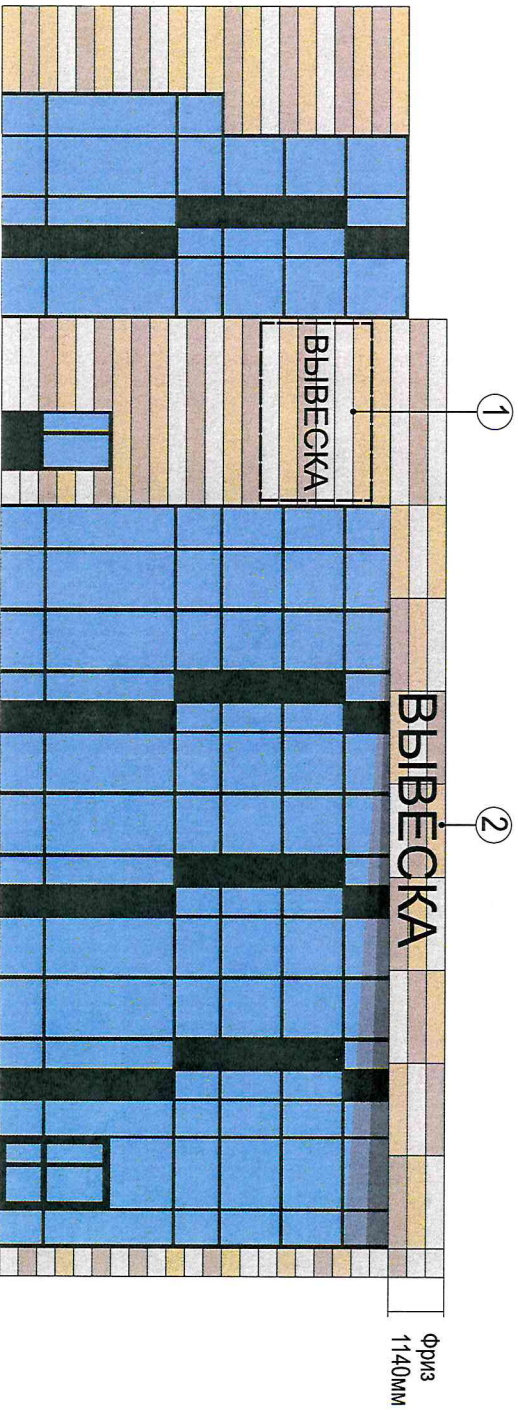

- 1 Объёмные световые буквы (без фона), размер: $h < 2280\text{мм}$.
- 2 Объёмные световые буквы (без фона), размер: $h < 760\text{мм}$.

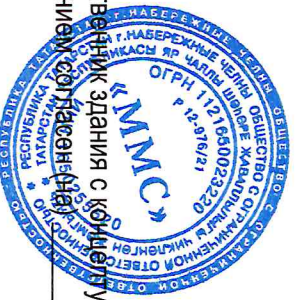

Собственник здания с копией уаьлным
решением согласована

[Handwritten signature]

« » 2023 г.

[Handwritten signature]
16.08.2023




[Handwritten signature]
16.08.2023

Точность замеров элементов фасада и соответствие размеров вывесок требованиям к размещению СНиП,
утвержденным Постановлением ИК МО г. Наб. Челны РТ от 12.07.2021 №4695, Положению о порядке и установке эксплуатации РК 30.05.2013 №25/8,
утвержденному Решением Городского Совета МО г. Набережные Челны РТ от 30.05.2013 №25/8, подтверждаю:

Исполнитель Валитова Ольга Рафисовна

Тел. +7-962-575-33-17 « » 2023 г.

Концепция размещения рекламно-информационных конструкций
на фасаде здания по адресу: г. Набережные Челны, ул. М. Юсупова, д.2

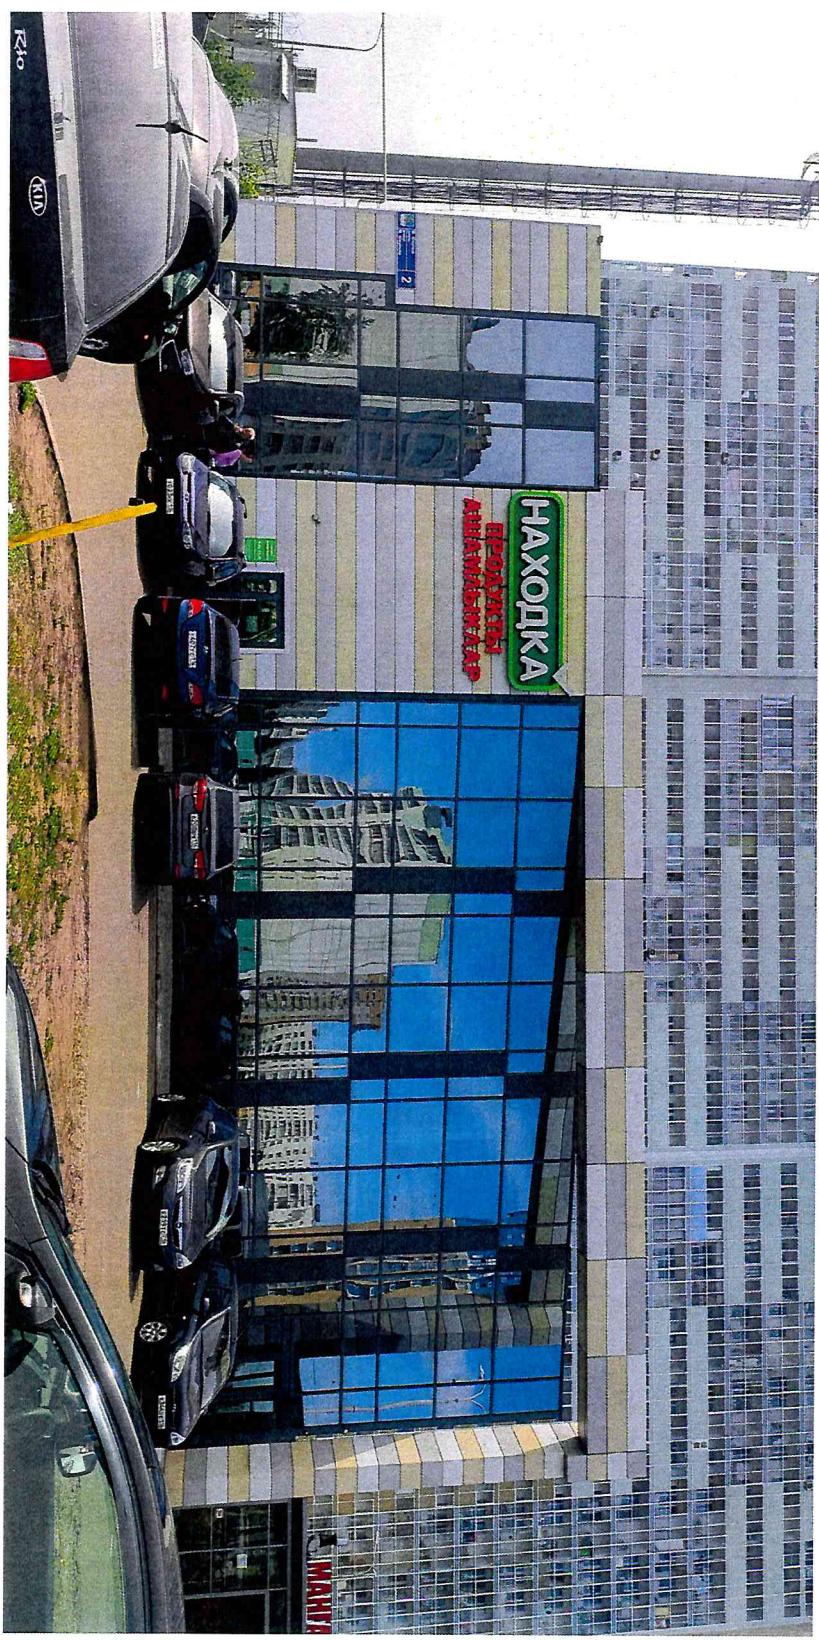

Концепция размещения рекламно-информационных конструкций
на фасаде здания по адресу: г. Набережные Челны, ул. М. Юсупова, д.2

