


Концепция размещения рекламных конструкций и средств наружной информации на фасаде здания по адресу: пр. Фоменко, 50

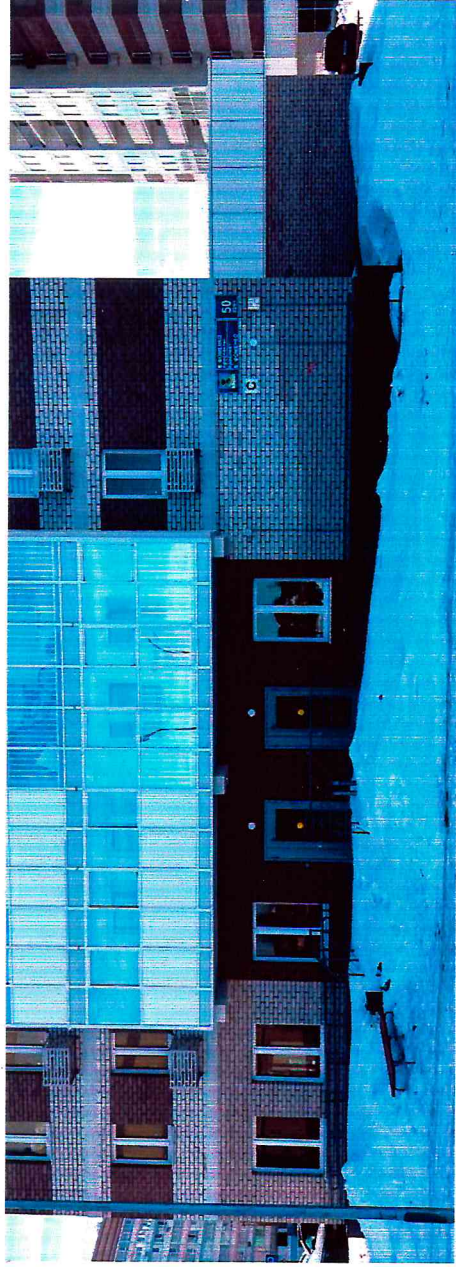


СОГЛАСОВАНО

МП - СПР
26.06.24

СОГЛАСОВАНО

отдел архитектуры, рекламы
и дизайна АИИМР

26 06 24

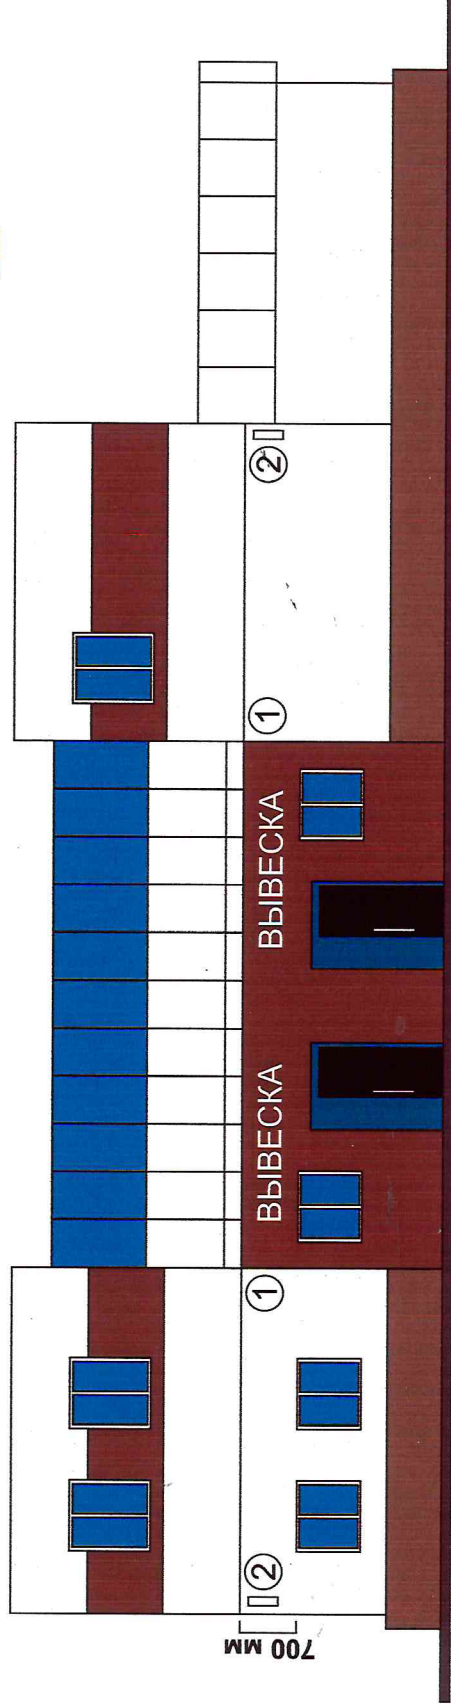

① ВЫВЕСКА - Объемные световые буквы высота не более 350 мм (без подложки)

② Кронштейн (Толедо) высота 400 мм

Владелец здания МП Сыржаева Лариса Владимировна « » 2024 г.
наименование, должность, ФИО, подпись, М.П

Точность замеров элементов фасада и соответствие размеров вывесок требованиям к размещению СНИ, утвержденным Постановлением ИК МО г. Набережные Челны РТ от 12.07.2021 № 4695; Положению о порядке и установке эксплуатации РК, 30.05.2013 № 25/8, утвержденному Решением Городского Совета МО г. Набережные Челны РТ от 30.05.2013 № 25/8, подтверждается.

Исполнитель Муртазев Артем Фагимович тел.: +7 927 043-68-99