


Концептуальное решение размещения вывесок на фасаде здания
Р.Т., г. Набережные Челны, Казанский проспект 228 стр 3

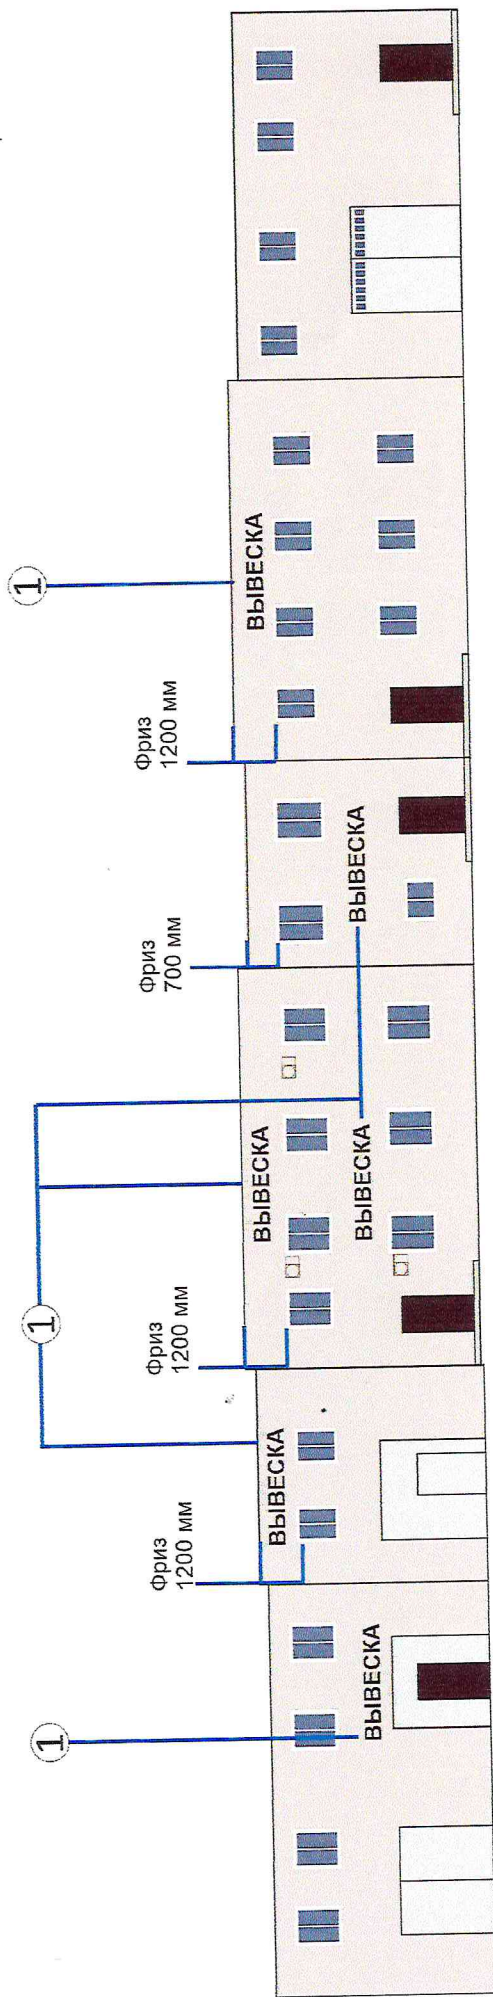

- ① Объемные Световые буквы и логотип с внутренней подсветкой (без фона)
h = Максимальная высота вывесок 800
h = Минимальная высота вывесок 600

СОГЛАСОВАНО

отдел архитектуры, рекламы

09 04 24

С концептуальным решением согласен:

Исполнитель Шмакова Мадина Алексеевна 8-917-875-11-30

ФИО собственника здания / помещения

подпись

М.П.

2024г.