


Концептуальное решение размещения вывесок на фасаде здания

Р.Т., г. Набережные Челны, Казанский проспект д. 228

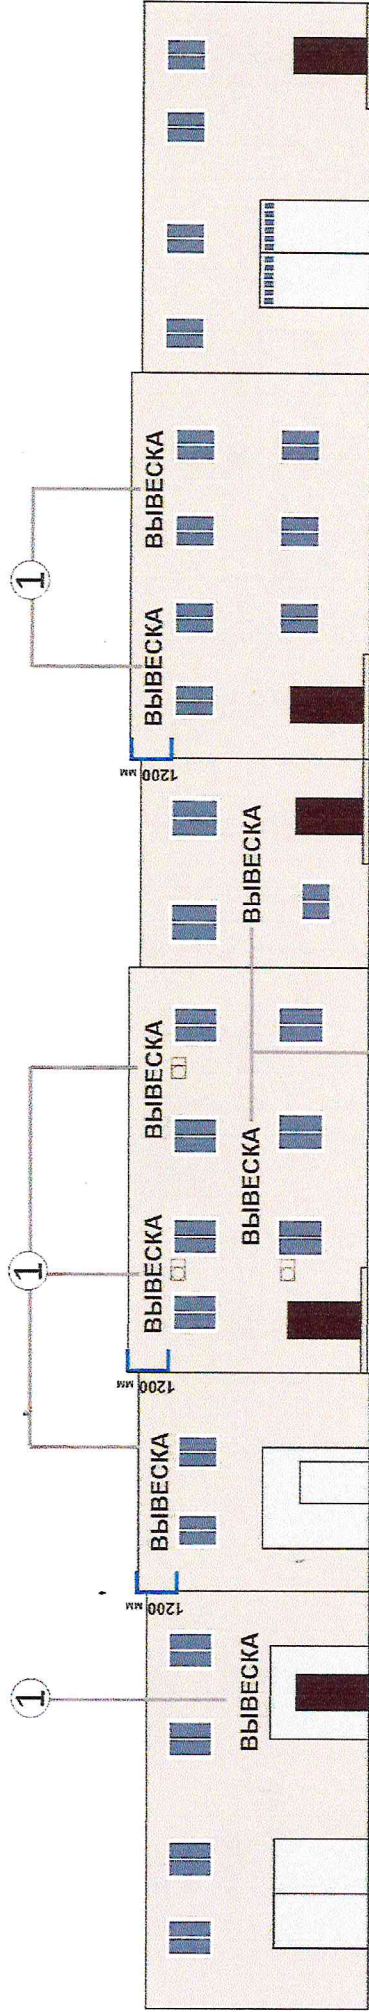

СОГЛАСОВАНО

Старш. архитектуры, рекламы

① Объемные Световые буквы и логотип с внутренней подсветкой (без фона)

h = Максимальная высота вывесок 800 мм

h₁ = Минимальная высота вывесок 600 мм

С концептуальным решением согласен:

Исполнитель Шмакова Мадина Алексеевна 8-917-875-11-30

ФИО собственника здания / помещения

подпись

М.П.

« » 2024г.