



Ситуационный план

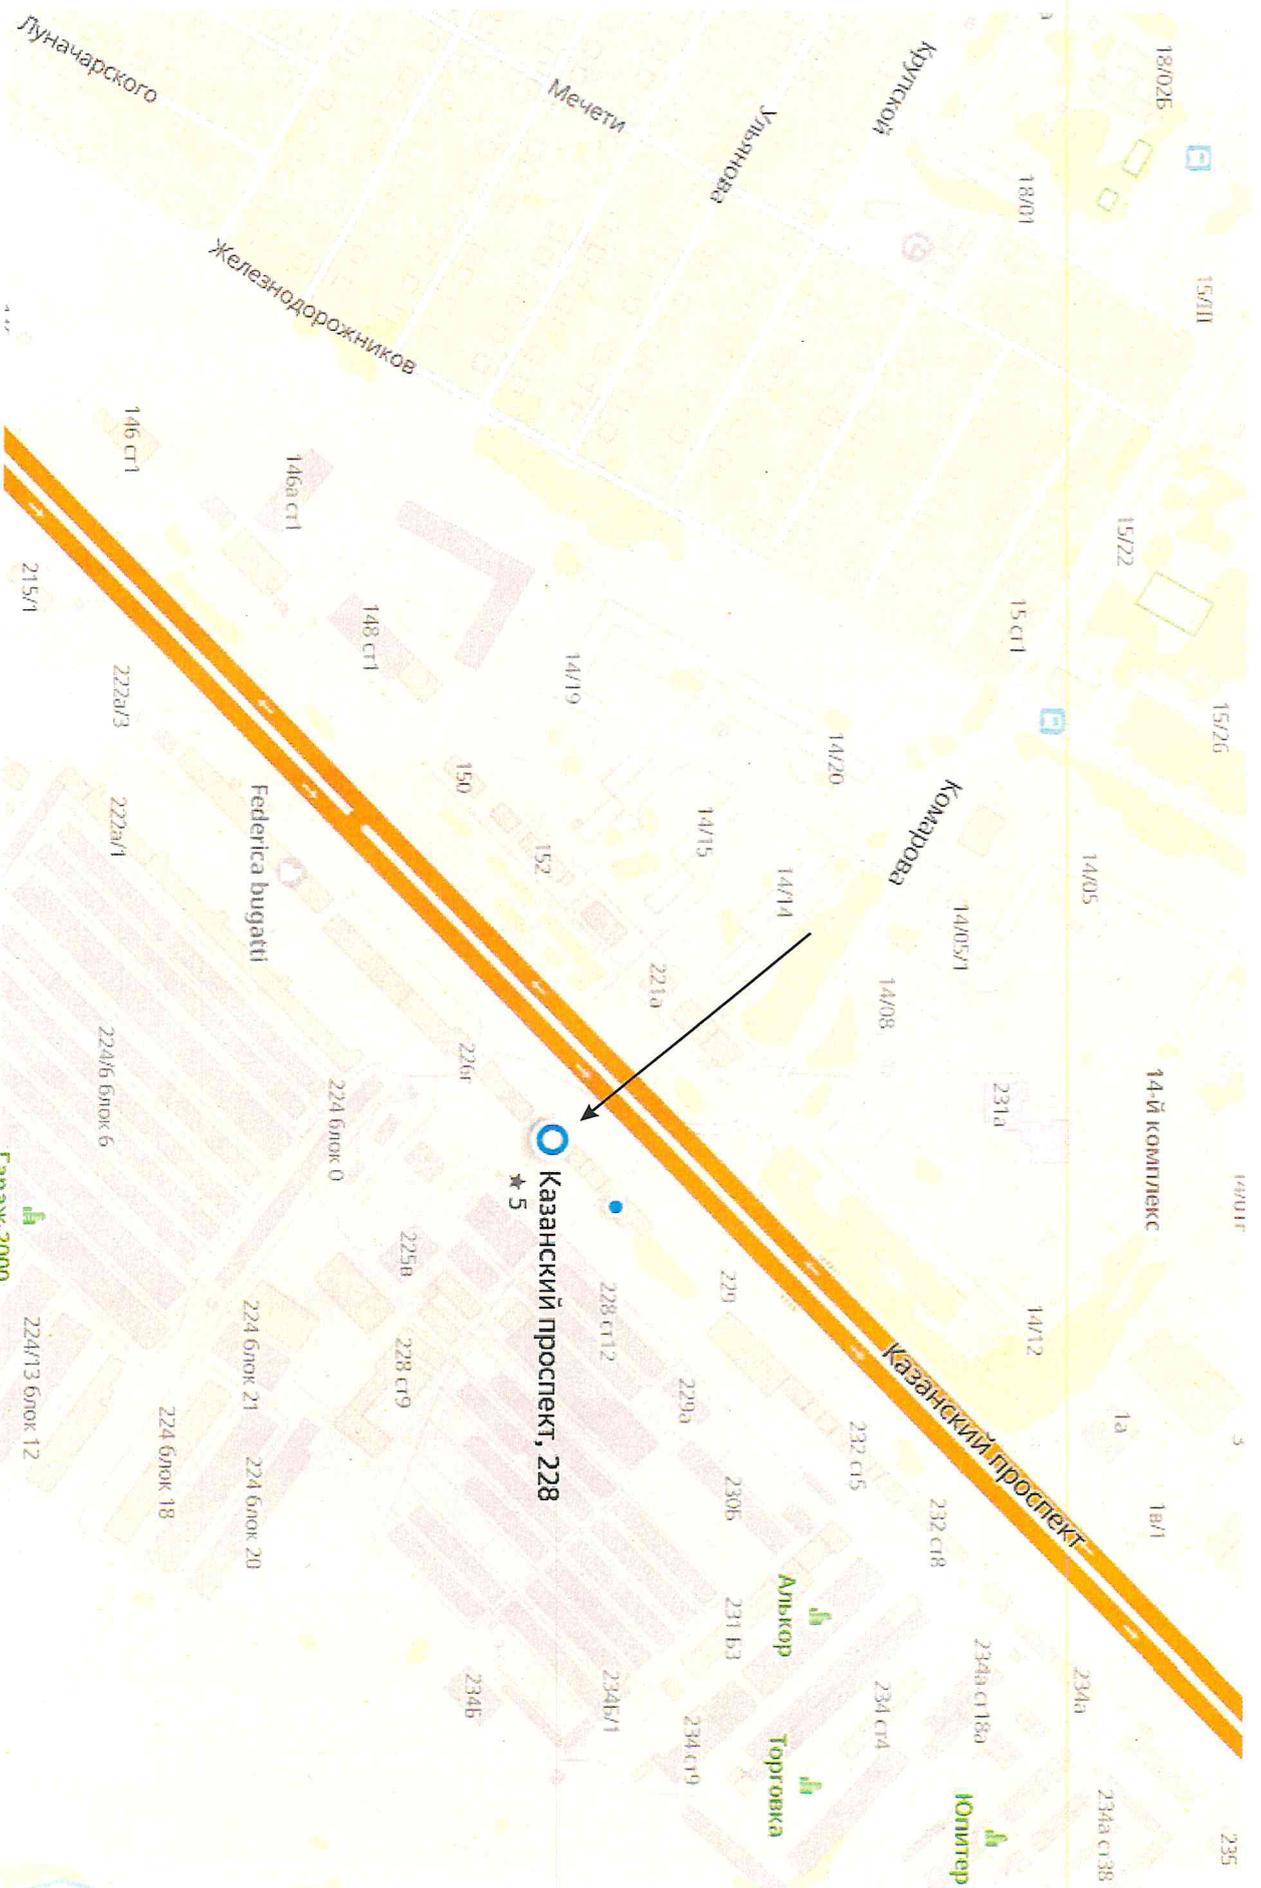

Концепция размещения вывесок на фасаде здания,
по адресу: г.Набережные Челны, пр-кт Казанский, 228

Седук
16.08.2025

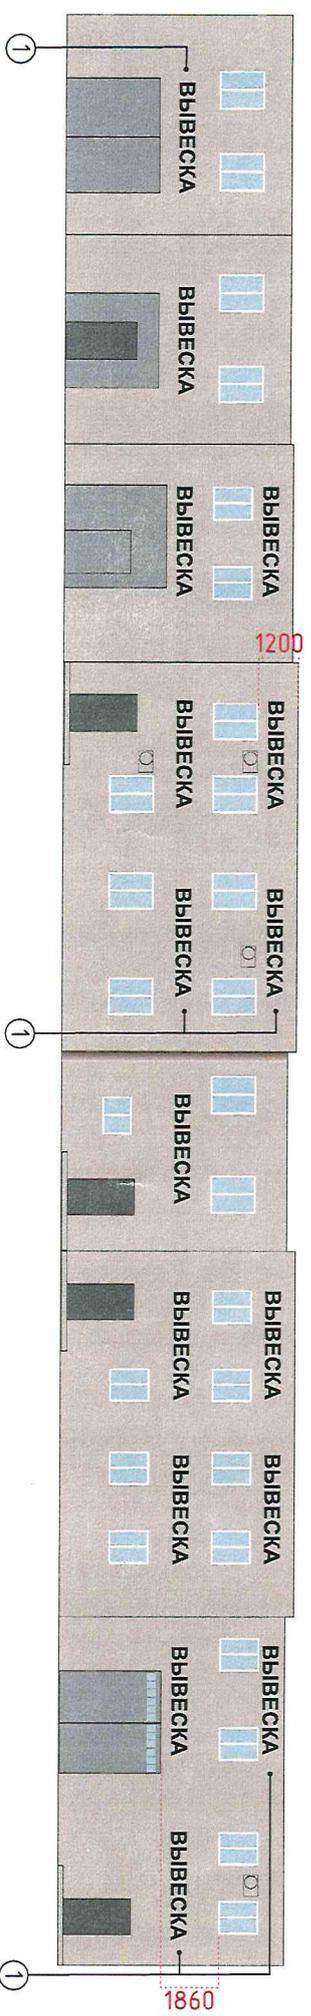

СОГЛАСОВАНО

Специальный агент по рекламе

И. В. Васильев

① - объемные световые буквы h-800мм

Собственник недвижимого имущества с концептуальным решением согласен Зинкаевич

Исполнитель: Сидяшгулина Альфия Азамовна _____ Тел. 8-917-901-43-73

СОГЛАСЕН: Евгений Д.Р.
 СОГЛАСЕН: Иван Г.С.
 СОГЛАСЕН: Крыковская К.Р.

Согласен: Васильев И.В.
 «___» _____ 2025г.

Исходные фотографии объекта

