


Концепция размещения рекламно-информационных конструкций на фасаде торгово-офисного здания

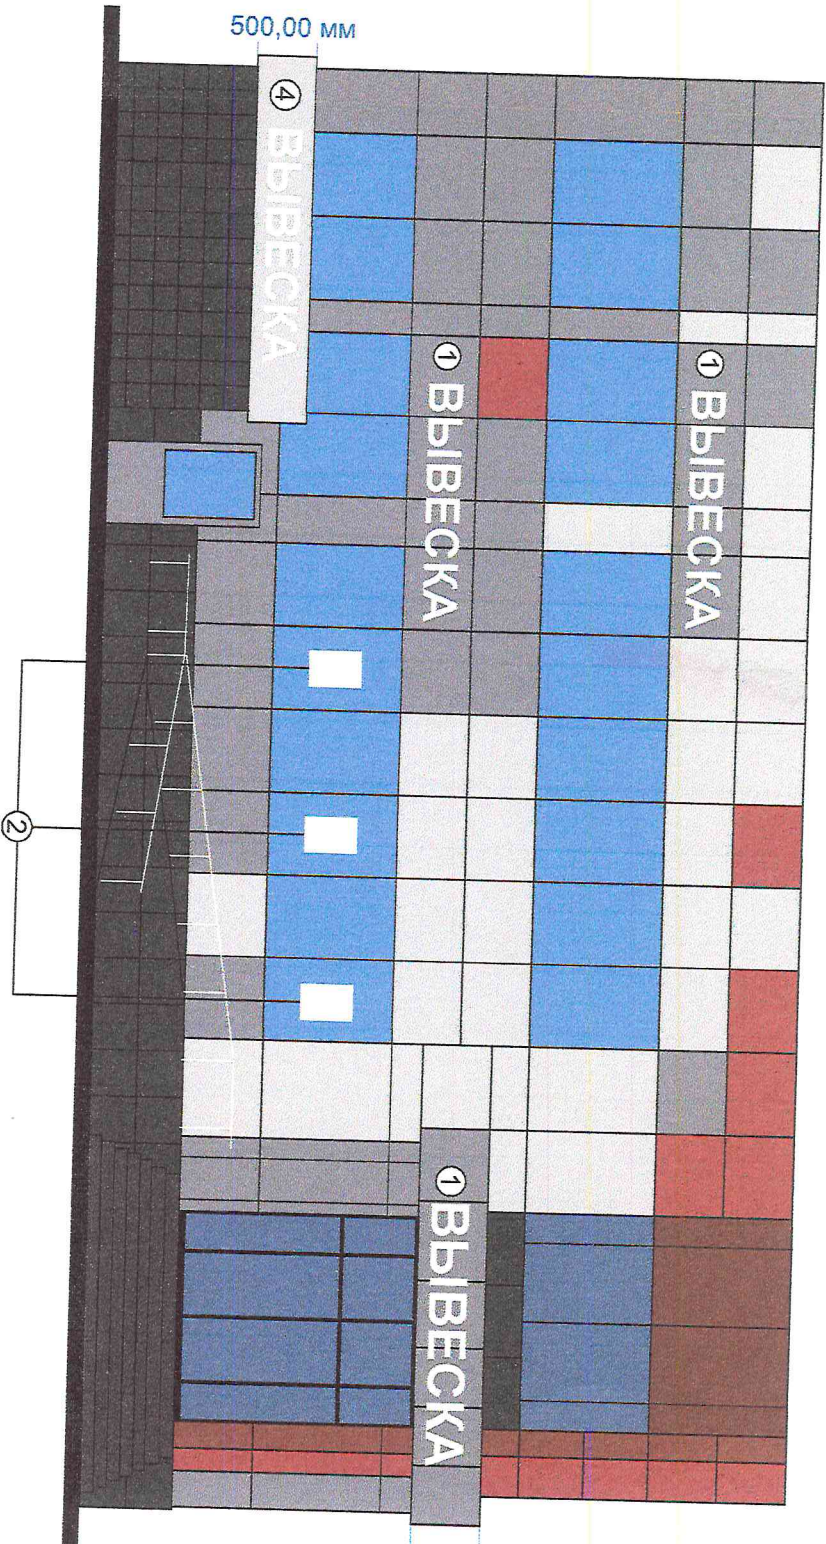

- ① ВЫВЕСКА - Объемные световые буквы, h-800 мм
- ② Витринная конструкция (лайт-бокс А3, размер 297 мм x 420 мм)
- ③ Боковой панель фронтштейн, h - 600 мм
- ④ ВЫВЕСКА - Объемные световые буквы, h-350мм

Татьяна Рашель Шереметова
Согласовано

отдел архитектуры, рекламы


24 04 24

Игорь
24.04.2024

СОГЛАСОВАНО
Игорь СР.
24.04.2024

Концепция рекламно-информационного оформления по адресу: РТ, г. Набережные Челны, пр-кт Московский, д. 130В

Концепция размещения рекламно-информационных конструкций на фасаде торгово-офисного здания

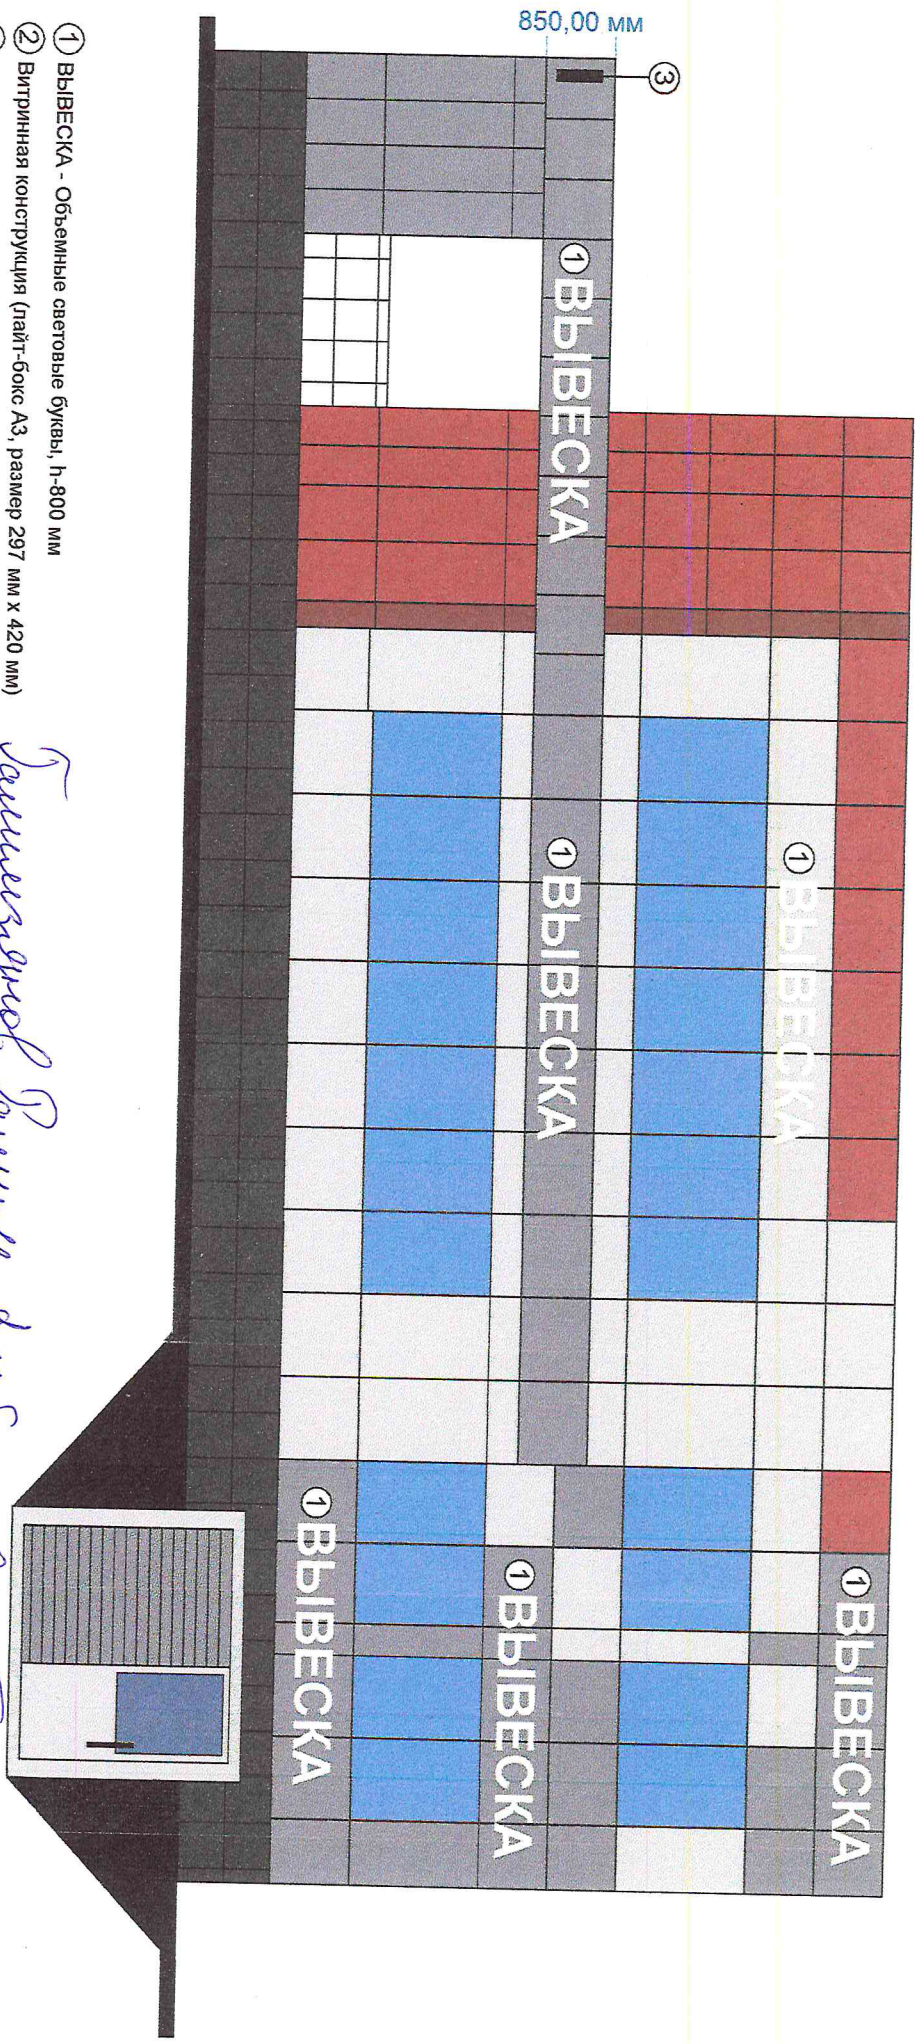

- ① ВЫВЕСКА - Объемные световые буквы, h-800 мм
- ② Витринная конструкция (лайт-бокс А3, размер 297 мм x 420 мм)
- ③ Боковой панель кронштейн, h - 600 мм

Ташемерген Ташиев
Александрович Ташу

СОГЛАСОВАНО

Иван. СР
24.04.24

СОГЛАСОВАНО


отдел архитектуры, рекламы

24.04.24

Иван. СР


Концепция рекламно-информационного оформления
по адресу: РТ, г. Набережные Челны, пр-кт Московский, д. 130В

Концепция размещения рекламно-информационных конструкций на фасаде торгово-офисного здания

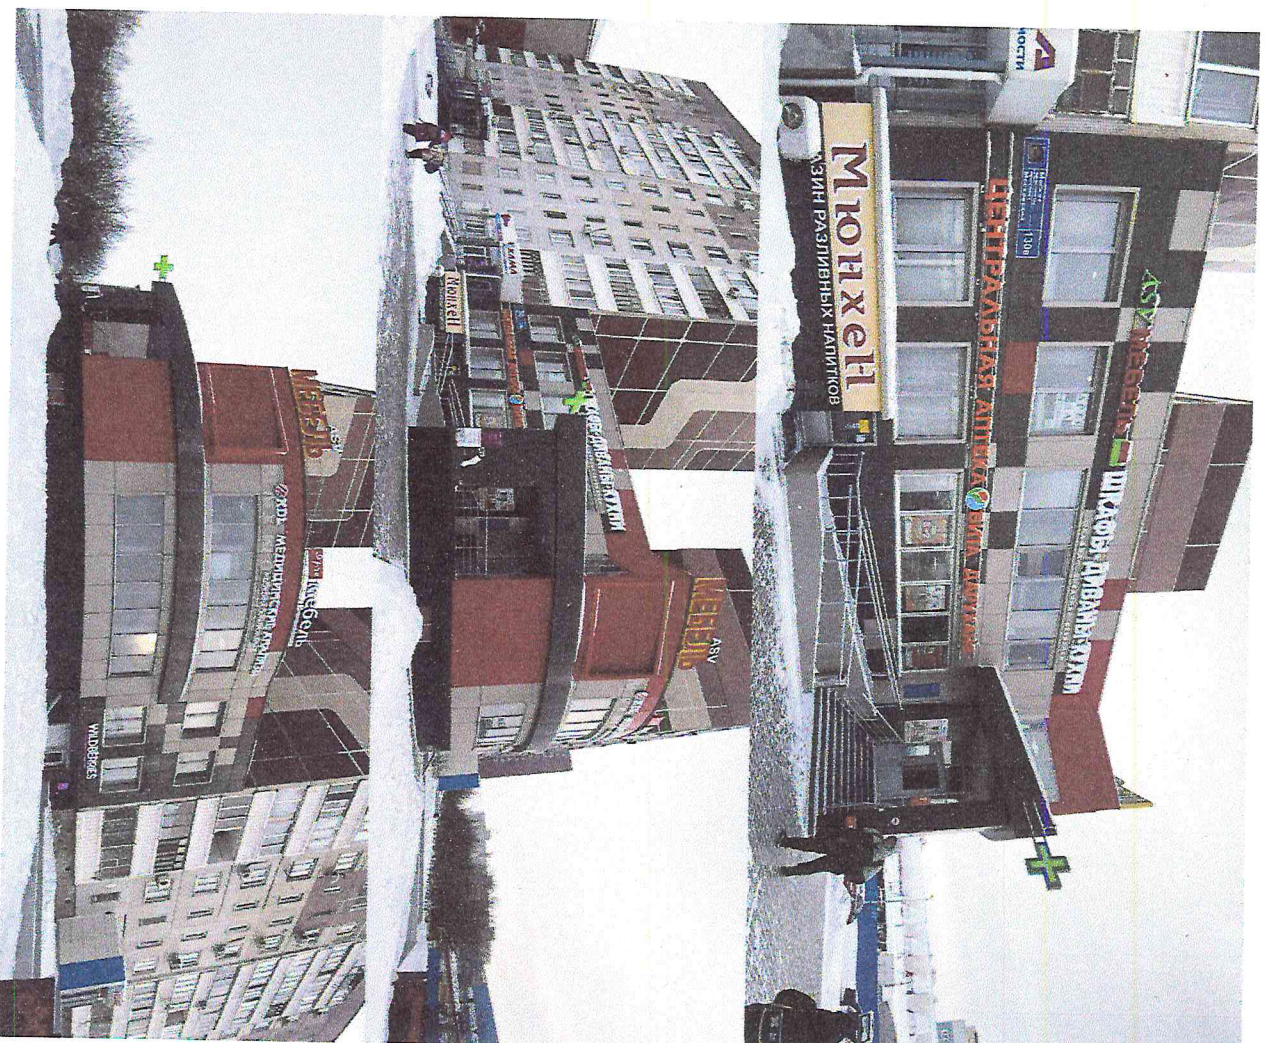

Концепция рекламно-информационного оформления
по адресу: РТ, г. Набережные Челны, пр-кт Московский, д. 130В

Концепция размещения рекламно-информационных конструкций на фасаде торгово-офисного здания

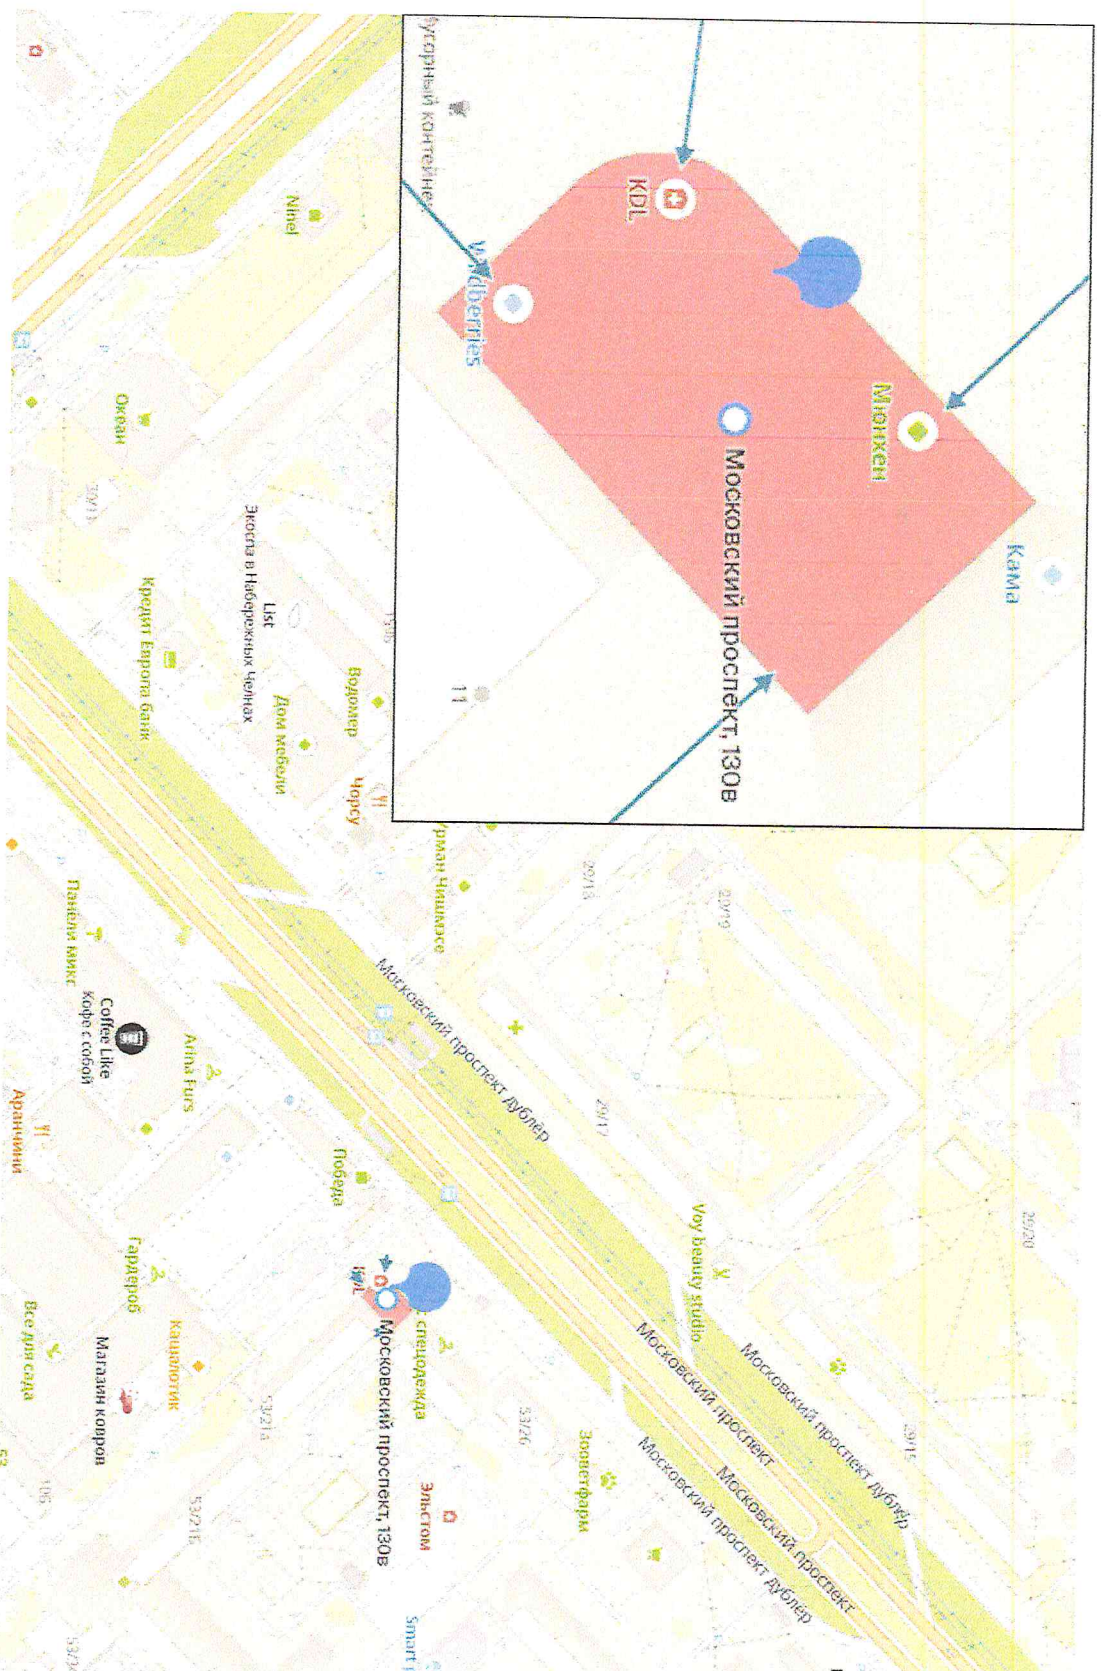

Концепция рекламно-информационного оформления
по адресу: РТ, г. Набережные Челны, пр-кт Московский, д. 130В