


Концепция размещения рекламно-информационных конструкций и средств наружной информации на объекте.

Смирнов А. С.

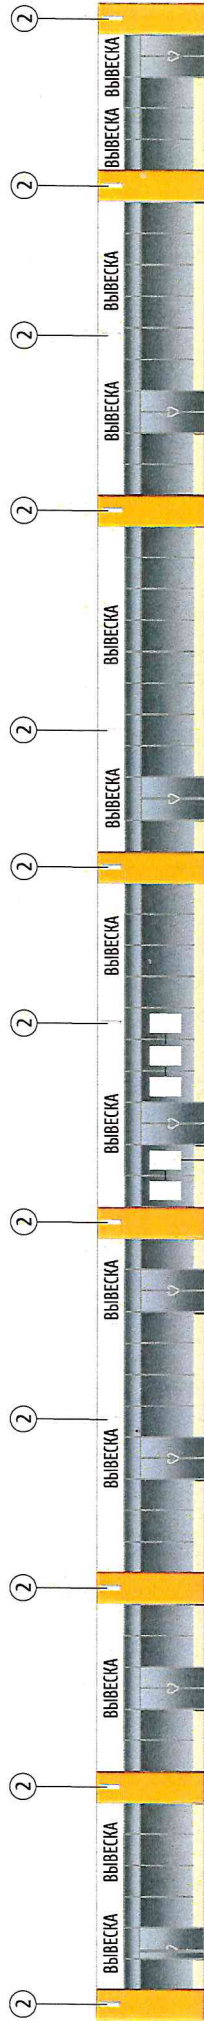

- ① ВЫВЕСКА - Объемные световые буквы, высота не более 800 мм (высота фризы 1200мм)
- ② Боковой лайт-бокс - высота не более 800 мм
- ③ Световая витринная конструкция - размер А1 (594x841 мм)

СОГЛАСОВАНО

отдел архитектуры, рекламы

и благоустройства

16.08.2023

СОГЛАСОВАНО

Мур. С. П. П.

16.08.2023



Собственник здания с концептуальным решением согласен (на) « _____ » _____ 2023 г.

Точность замеров элементов фасада и соответствие размеров вывески требованиям к размещению СНИ, утвержденным Постановлением ИК МО г. Наб. Челны РТ от 12.07.20. № 1695, Положением о порядке и установке эксплуатации РК, 30.05.2013 №25/8, утвержденному Решением Городского Совета МО г. Набережные Челны РТ от 30.05.2013 №25/8, подтверждаю:

Исполнитель Смирнова Евгения Викторовна тел. +7-953-483-22-22 « _____ » _____ 2023 г.

Концепция рекламно-информационного оформления здания по адресу:
РТ, г. Набережные Челны, Сарановский тракт, д. 64 (17/08)