


КОНЦЕПЦИЯ размещения средств наружной рекламы и информации

г. Набережные Челны
пр. Х. Туфана, д. 43А

ПРОЕКТНОЕ ПРЕДЛОЖЕНИЕ

Главный фасад

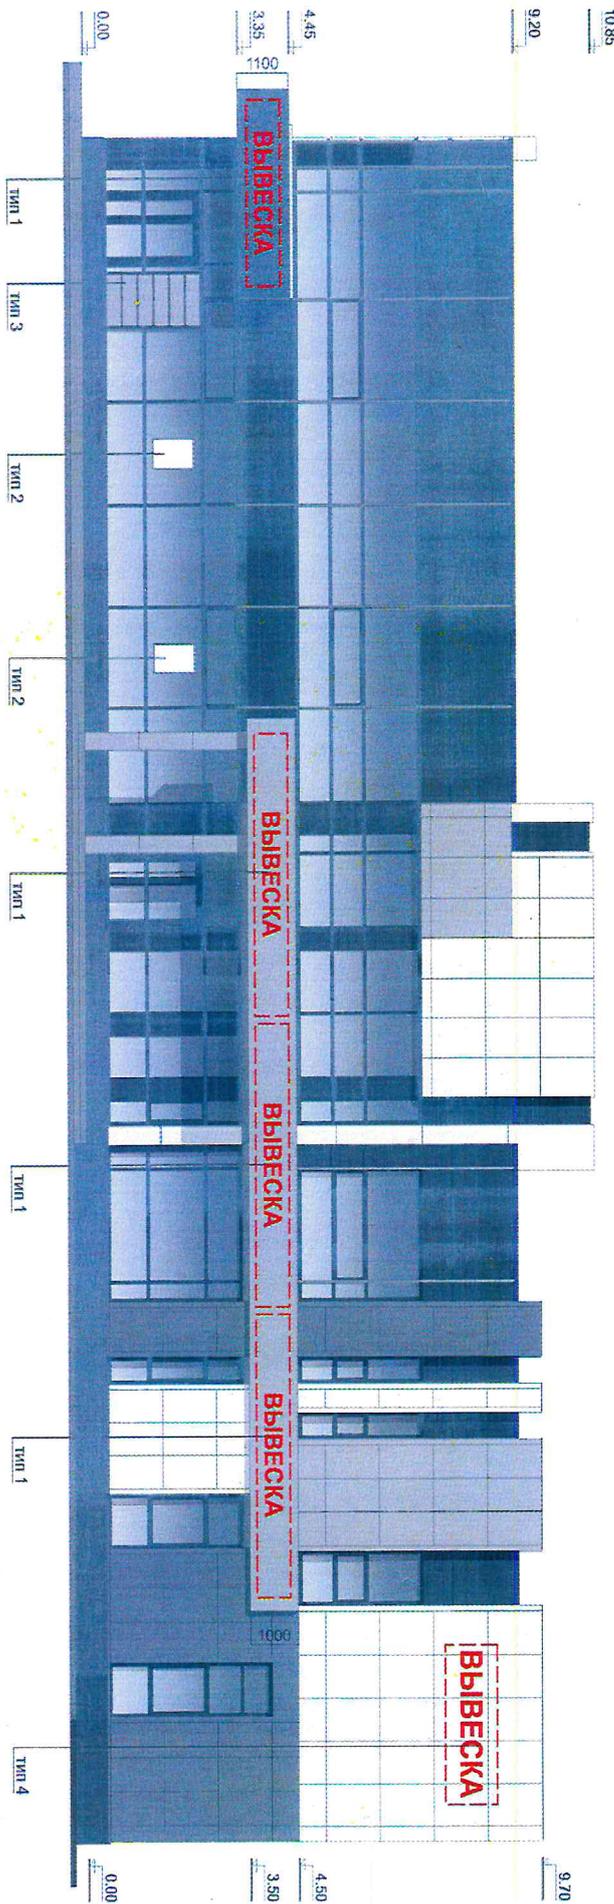

Тип 1 - объемные световые буквы, высота до 700 мм

Тип 2 - витринная конструкция размерами 645x890 (h) мм, размещаемая внутри помещения в 15 см от стекла

Тип 3 - уличная конструкция модульная размерами 1100x2000 (h) мм

Тип 4 - объемные световые буквы, высота до 1100 мм

СООБЩЕНИЕ

Согласовано: _____

И.И. Усманов


24.06.2025г.

КОНЦЕПЦИЯ размещения средств наружной рекламы и информации

г. Набережные Челны
пр. Х. Туфана, д. 43А

ПРОЕКТНОЕ ПРЕДЛОЖЕНИЕ

Боковой фасад

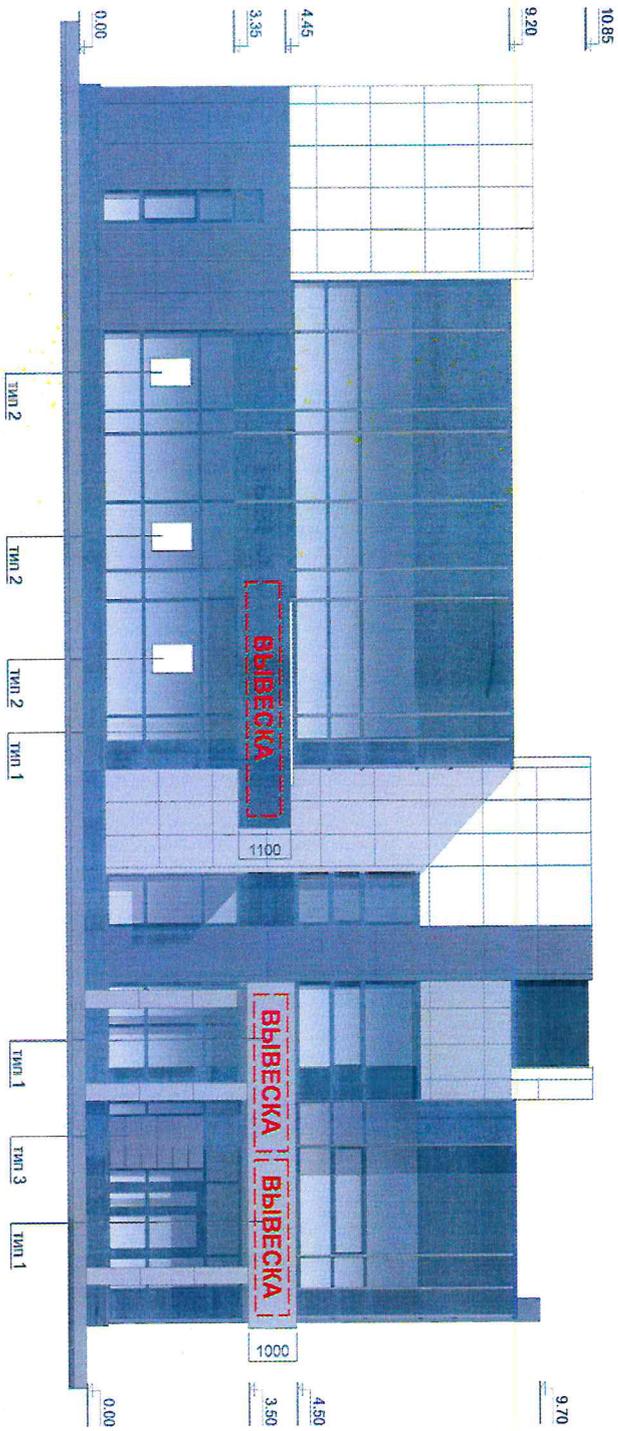

Тип 1 - объемные световые буквы, высота до 700 мм

Тип 2 - витринная конструкция размерами 645x890 (H) мм, размещаемая внутри помещения в 15 см от стекла

Тип 3 - уличная модульная доска габаритными размерами 1100x2000 (H) мм

СЕРГЕЙ БРАНС

Специалист по проектированию рекламы

24.06.2015

КОНЦЕПЦИЯ размещения средств наружной рекламы и информации

г. Набережные Челны
пр. Х. Туфанова, д. 43А

ИСХОДНАЯ СИТУАЦИЯ

Боковой фасад



Главный фасад



КОНЦЕПЦИЯ размещения средств наружной рекламы и информации

г. Набережные Челны
пр. Х. Туфаня, д. 43А

СИТУАЦИОННЫЙ ПЛАН

