


1104

Концепция размещения вывесок на фасаде здания,
по адресу: г.Набережные Челны, проезд Тозелеш, 5

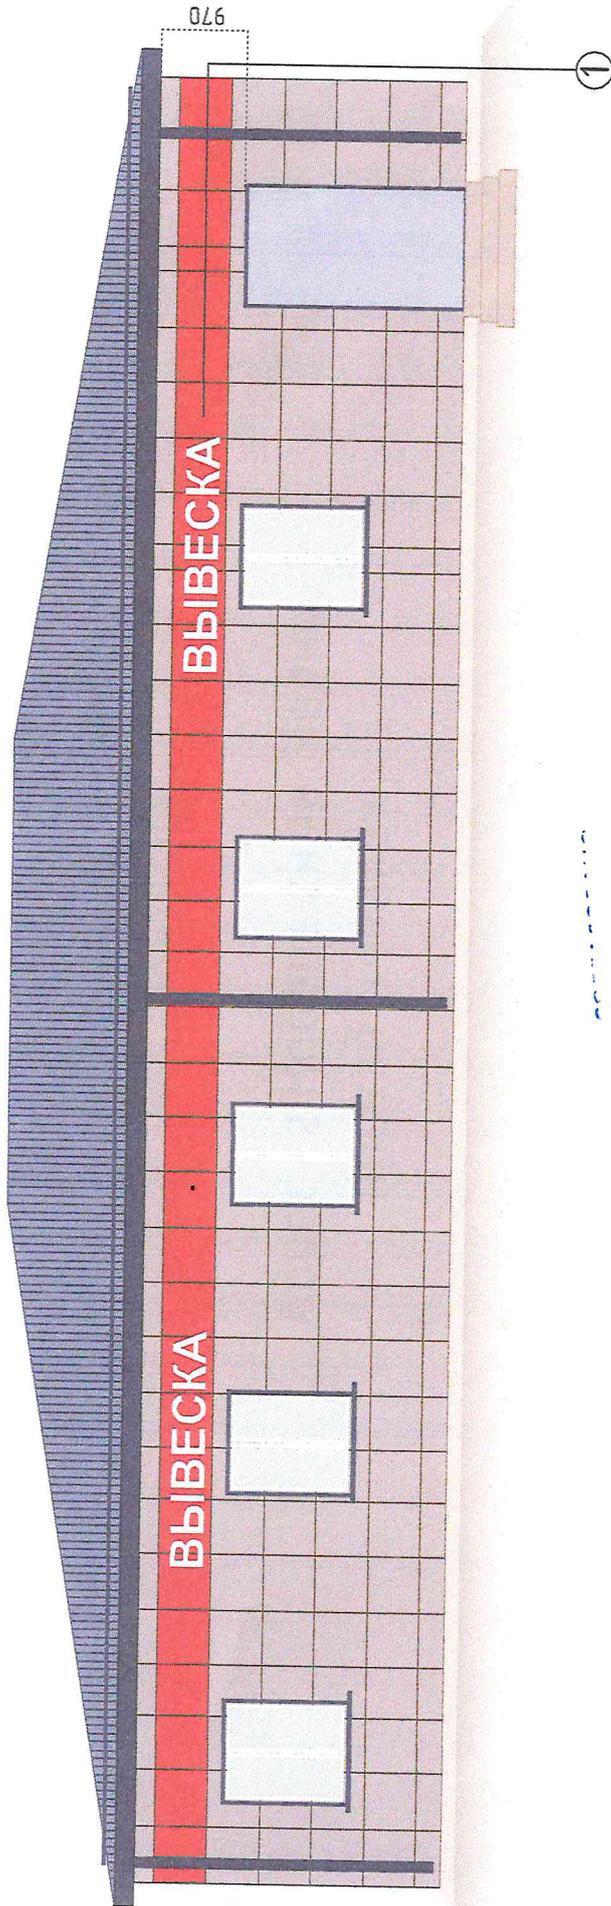

отдел архи.

И. Динар

09.09.2025г.



1 - объемные световые буквы, свечение закрытое
h - 500мм

Собственник недвижимого имущества с концептуальным решением согласен

Исполнитель: Субхануллина Альфия Азатовна

Тел. 8-917-901-43-73

« » 2025г.