


Концепция размещения рекламно-информационных конструкций

на фасаде здания, расположенного по адресу: РТ, г. Набережные Челны, пр. Мира, 33 Б

- 1 Объемные световые буквы
- 2 Панель кранштейн

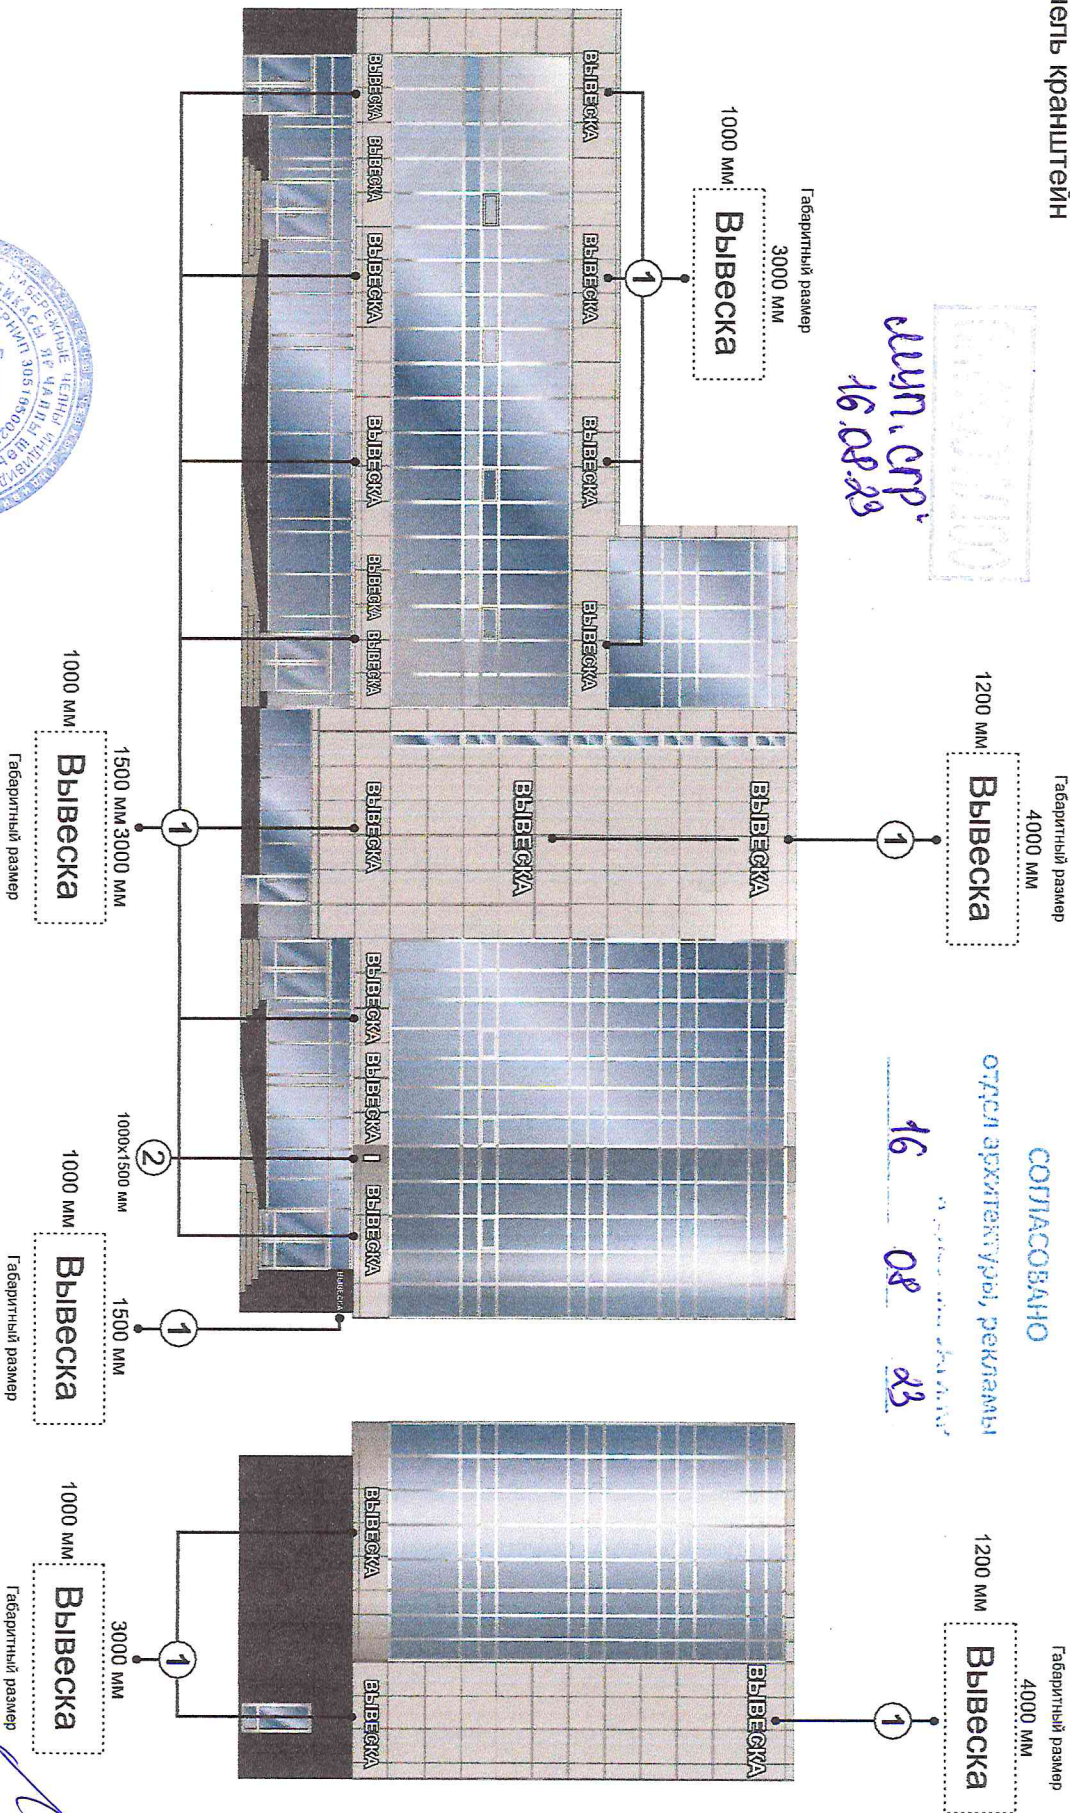

Собственник здания:

Должность



Ф.И.О. руководителя

Подпись

М.П.

«Согласовано»

« »

20 г.

Концепция размещения рекламных конструкций и средств наружной информации на фасаде здания по адресу: пр. Мира, 25А

СОГЛАСОВАНО


отдел архитектуры, рекламы

и размещения информации

10.11.23.

Ташев А.С.

Радиальный торец здания. Развертка

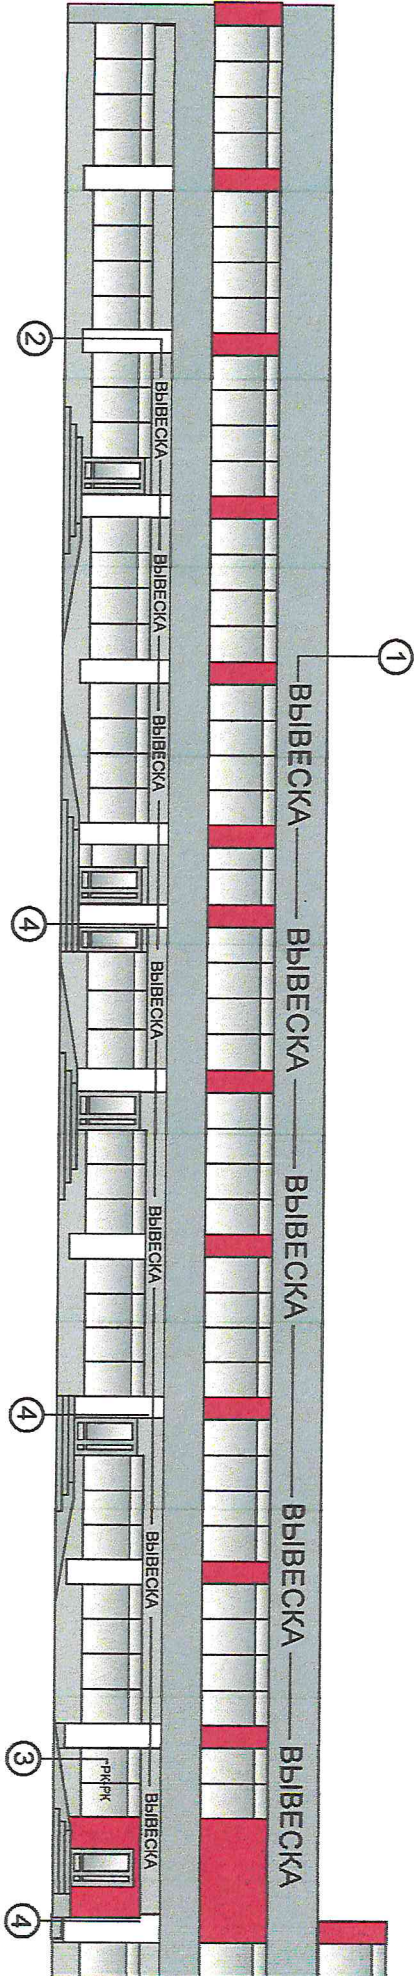

- 1 Объемные световые буквы. Высота не более 850 мм
- 2 Объемные световые буквы. Высота не более 600 мм
- 3 Витринная конструкция. Не более 1/4 от площади оконного проема
- 4 Консольная конструкция 600x600 мм

СОГЛАСОВАНО

ш.п. - СРР
10.11.23

Владелец здания Ташев А.С. _____ « _____ » _____ 2023 г.
наименование, должность, ФИО, подпись, М.П.

