

112

# Концепция размещения рекламных конструкций и средств наружной информации на фасаде здания по адресу: пр. Мира, 25А


СОГЛАСОВАНО

отдел архитектуры, рекламы

и дизайна ЛАТВИИ

Радиальный торец здания. Развертка

10.11.23 г.

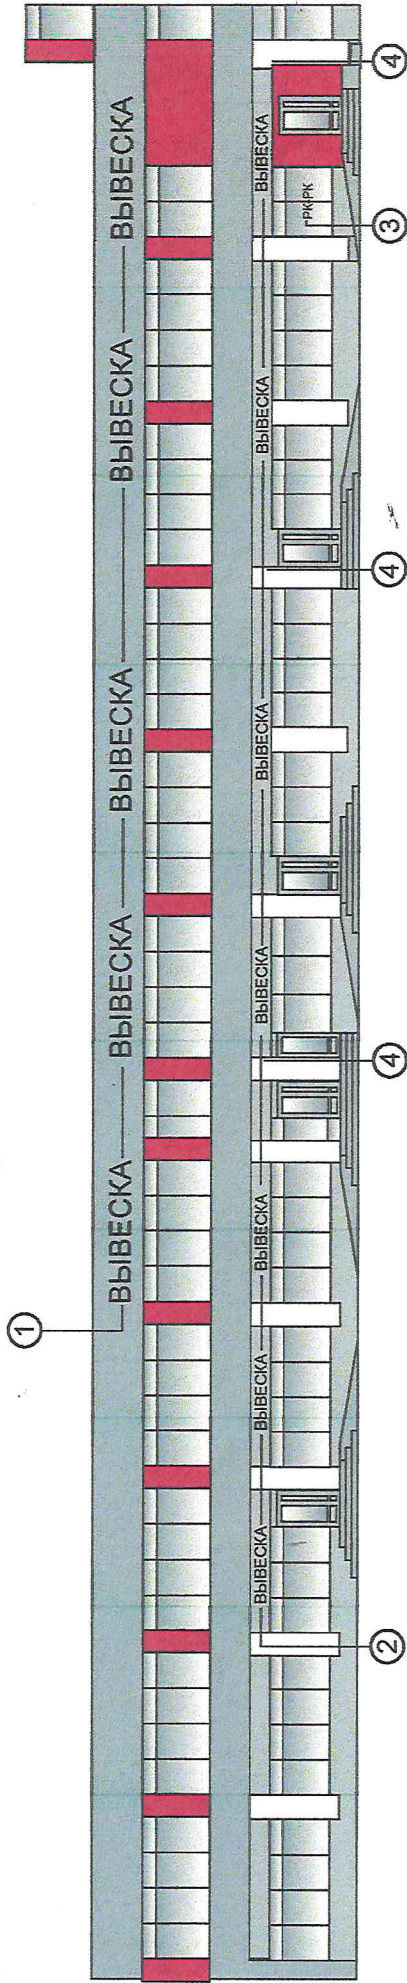

СОГЛАСОВАНО

шун-ср.  
10.11.23

- 1 Объемные световые буквы. Высота не более 850 мм
- 2 Объемные световые буквы. Высота не более 600 мм
- 3 Витринная конструкция. Не более 1/4 от площади оконного проема
- 4 Консольная конструкция 600x600 мм



Владелец здания Торсов А.В. «    »      2023 г.  
наименование, должность, ФИО, подпись, М.П.