


Концепция размещения вывесок на фасаде здания,
по адресу: г.Набережные Челны, бульвар Энтузиастов, 3А (З/4А)

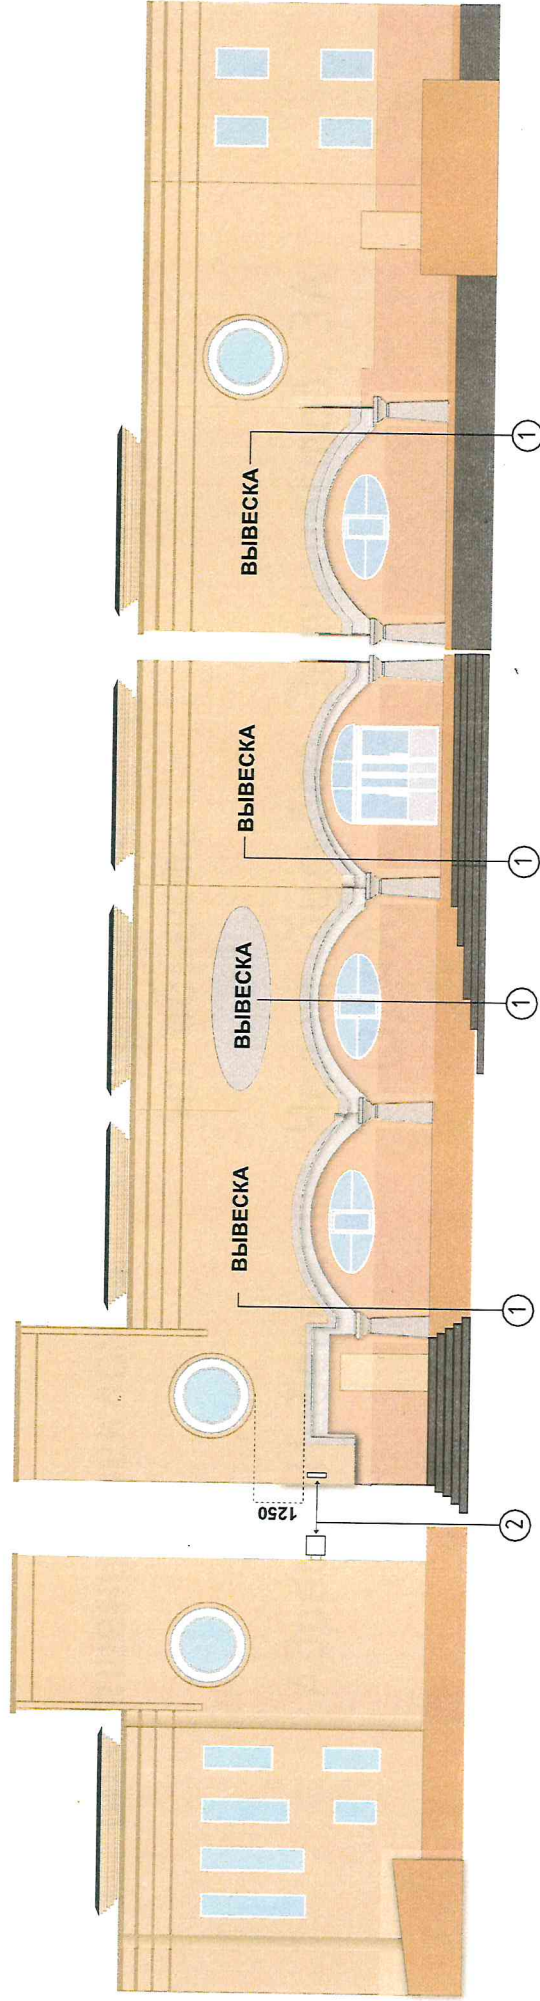


① - объемные световые буквы
высота букв max - 800мм, min - 400мм

② - консольная конструкция
габаритный размер max - 800x800мм, min - 400x400мм

отдел архитектуры и дизайна УАР

17 09 2024г.

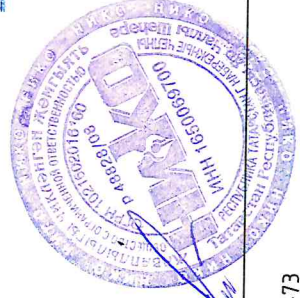

Собственник недвижимого имущества с концептуальным решением согласен

Исполнитель: Субгатуллина Альфия Азатовна

Тел. 8-917-901-43-73

«__» _____ 2024г.