



Концепция размещения вывесок на фасаде здания,
 по адресу: г.Набережные Челны, пос ЗНБ, ул. Маршала Жукова, 28а (18/45а)

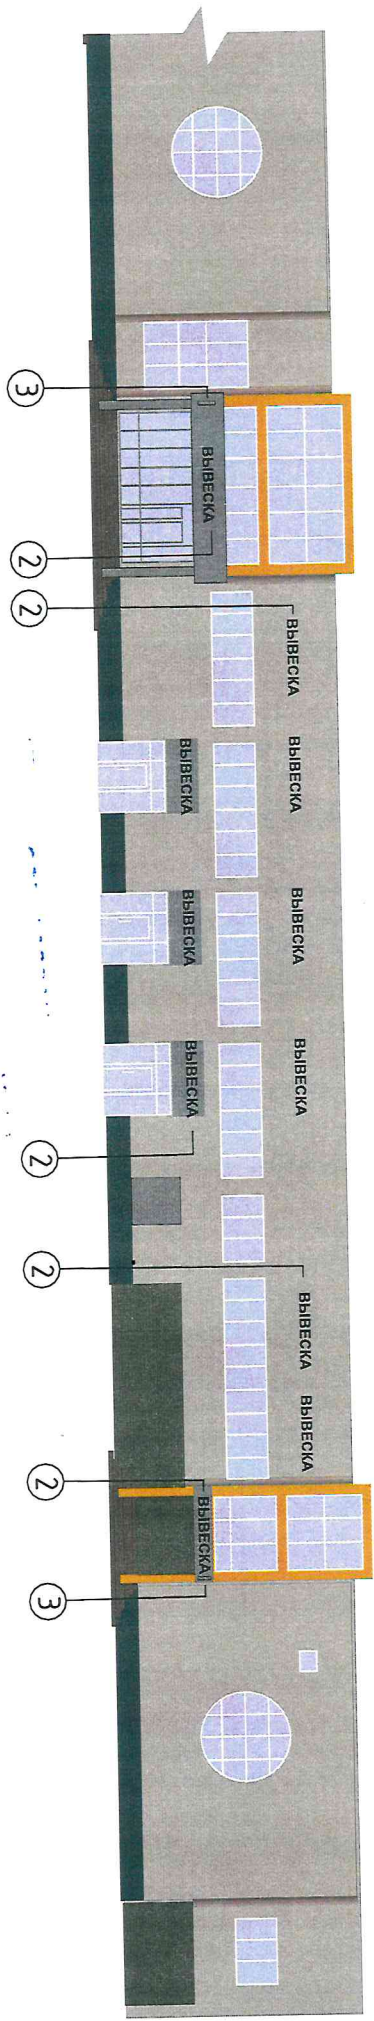

сделал архитектор
 и датировано
 08 08 2025г.

- 1 - крышная конструкция - название ТЦ
 объемные световые буквы h-1000мм
- 2 - объемные световые буквы белая
 свечение закрытое, h - 800мм
- 3 - консольная конструкция 800x800мм

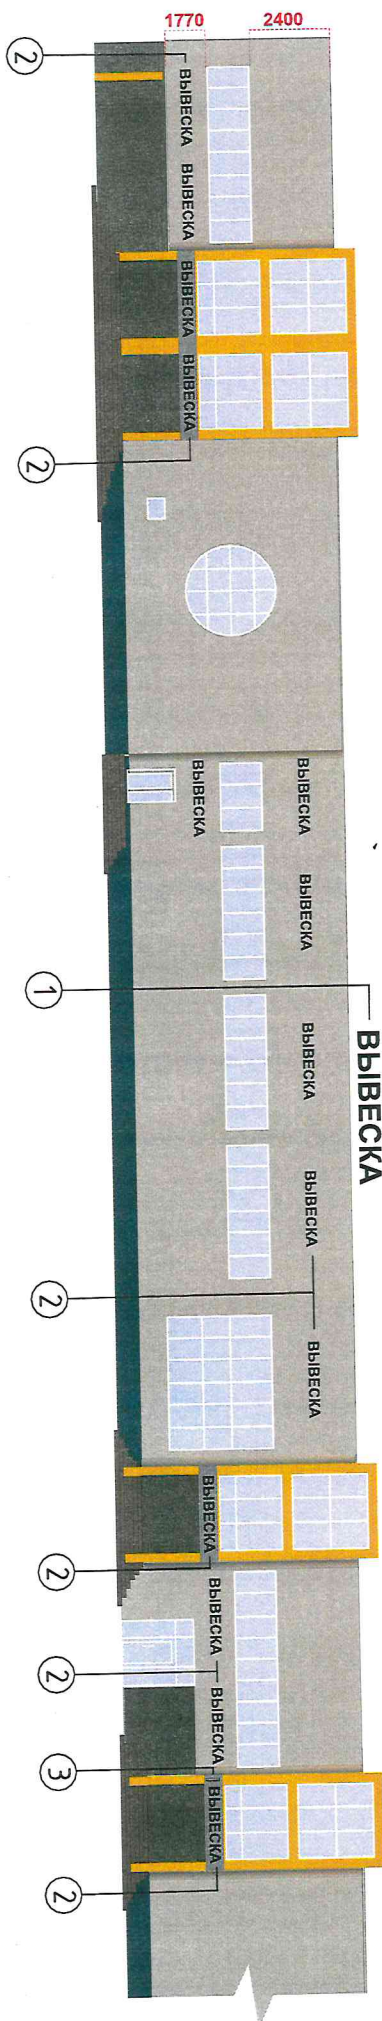

Собственник недвижимого имущества с концептуальным решением согласен _____
 Исполнитель: Субагудилца Альфия Азатовна _____
 « ____ » _____ 2025г.
 Tel. 8-917-901-43-73