

**Вид А / Главный Вход**

Концепция размещения рекламных конструкций и средств наружной информации  
на фасаде по адресу: ул. Промышленная, 15

СОГЛАСОВАНО

отдел архитектуры, рекламы

и благоустройства


01.07.24

СОГЛАСОВАНО

Рекомендуемые типы рекламных конструкций

- 1 Объемные буквы, h - 600мм.
- 2 Объемные буквы, h - 1000мм.

ИЗМ. СР  
01.07.24

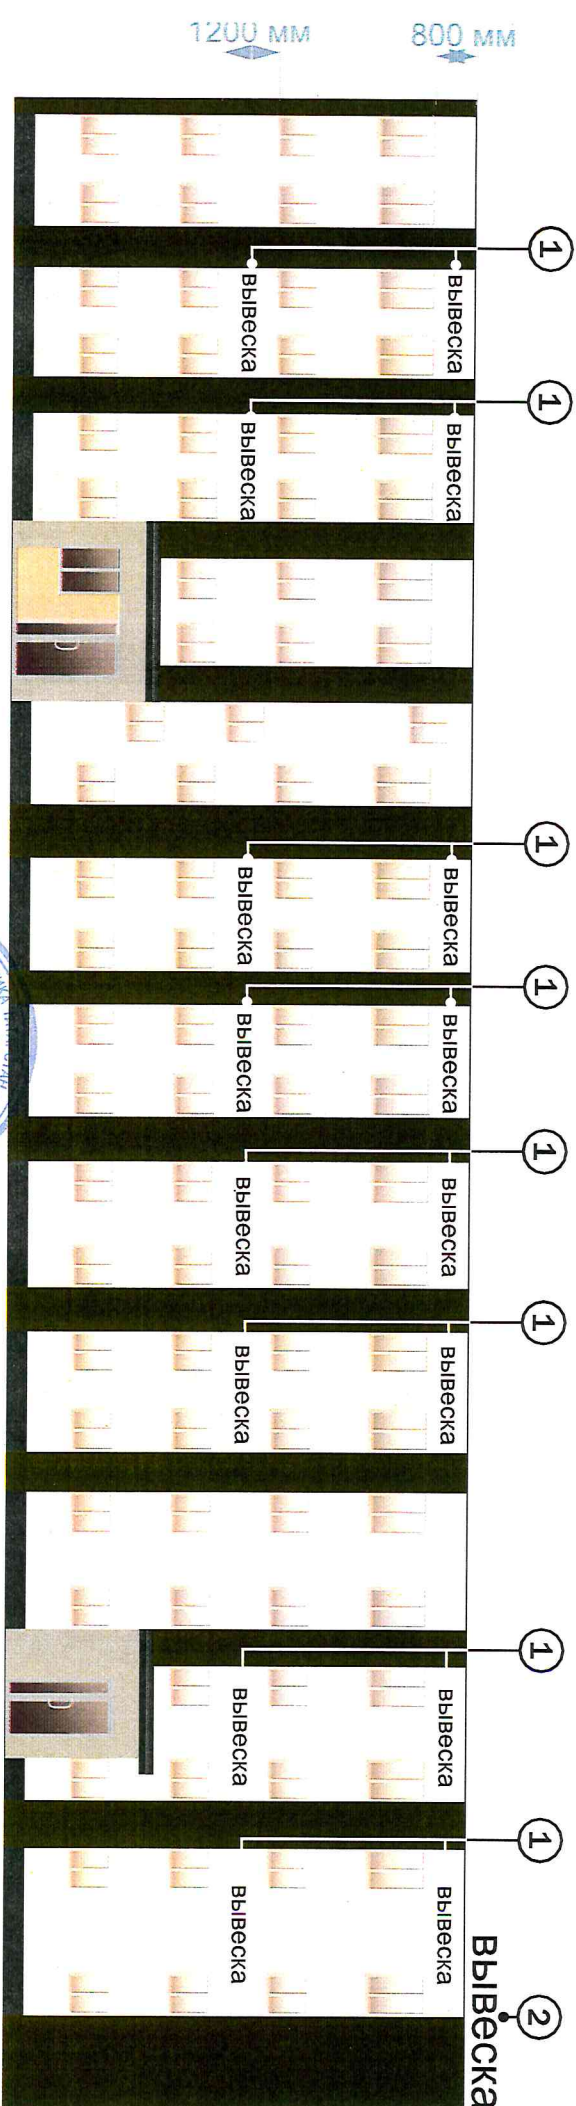

С концептуальным решением согласен (на)

*Тел. директор ООО, СИС*



(подпись)

*И.И. Давыдова*

(ФИО)

Точность замеров элементов фасада и соответствие размеров вывесок требованиям к размещению СНиП, утвержденным Постановлением ИК МО г. Челябинск от 12.07.2021 4695, Положению о порядке и установке эксплуатации РК, 30.05.2013 25/8, утвержденному Решением Городского Совета МО г. Набережные Челны от 30.05.2013 25/8, подтверждаю.

Исполнитель ООО "РТК" Интермедиа сервис"

Тел. +7-965-628-13-49

« » 2024г.



**Вид Б, В**

Концепция размещения рекламных конструкций и средств наружной информации на фасаде по адресу: ул. Промышленная, 15

СОГЛАСОВАНО

отдел архитектуры, рекламы

и благоустройства

01.04.24


СОГЛАСОВАНО

ш.п. с.р.


01.04.24



**Вид В (справа)**

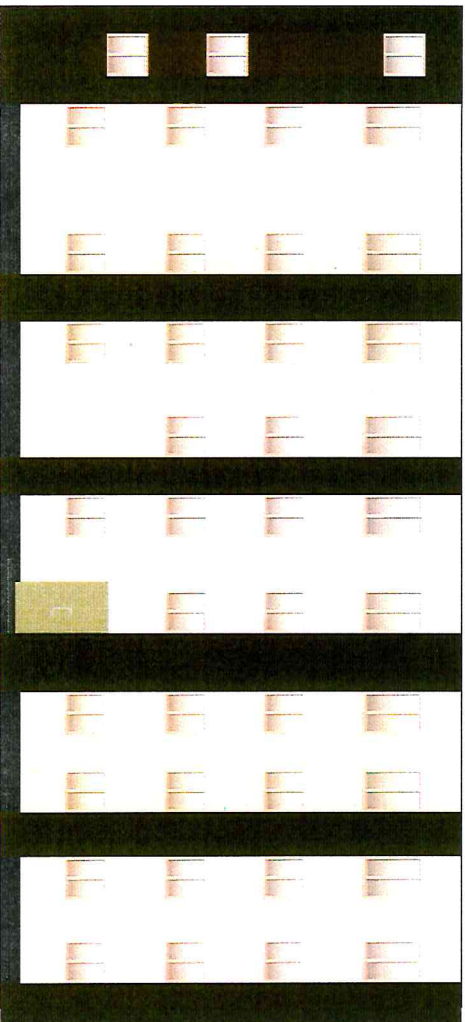

**Вид Б (слева)**

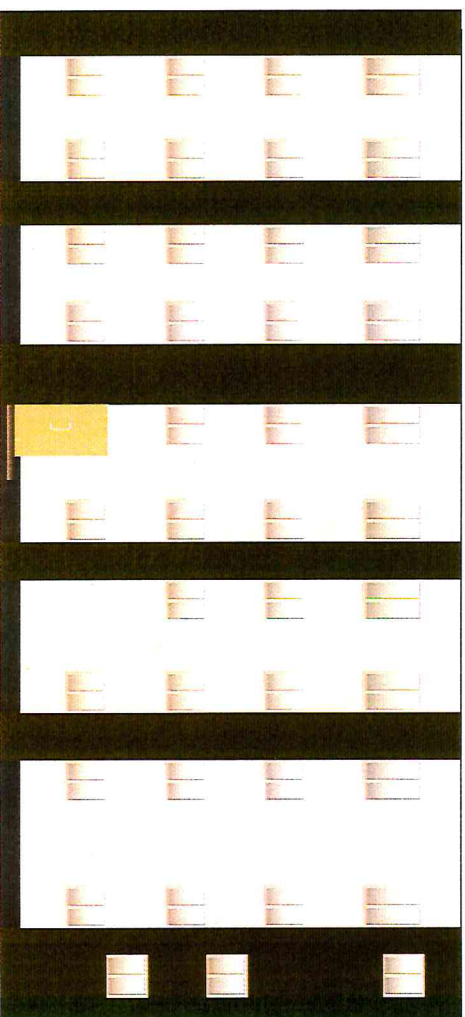

С концептуальным решением согласен (на)

*Дир. филиала ООО «СНС»*

М.П. (подпись)

(Ф/И/О)

*А.И. Давыдова*

Точность замеров элементов фасада и соответствие размеров вывесок, требованиям к размещению СНИ. Утвержденным Постановлением ИК МО г. Наб.Челны РТ от 12.07.2021 4695. Положению о порядке и условиях эксплуатации РК. 30.05.2013 25/8. Утвержденному Решением Городского Совета МО г. Набережные Челны РТ от 30.05.2013 25/8. подвещаю:

Исполнитель ООО "РТК"Интермедисервис"

Тел. +7-965-628-13-49

« » 2024г.

