


1214

Концепция размещения рекламных конструкций и средств наружной информации на фасаде
по адресу: РТ, г. Набережные Челны, пр. Вахитова, 32 (по комплексу: Н.г., 21/25)

А. С. Раев


СХЕМА (участок 1-2-3-4)

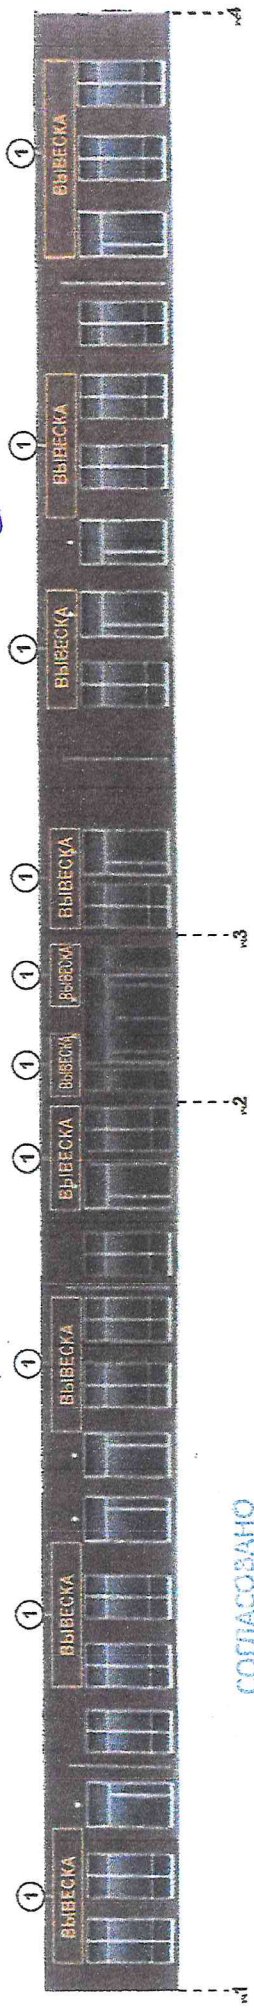

СОГЛАСОВАНО
отдел архитектуры, рекламы
и благоустройства
01 08 23

СХЕМА (участок 5-6-7-8)

01.08.23

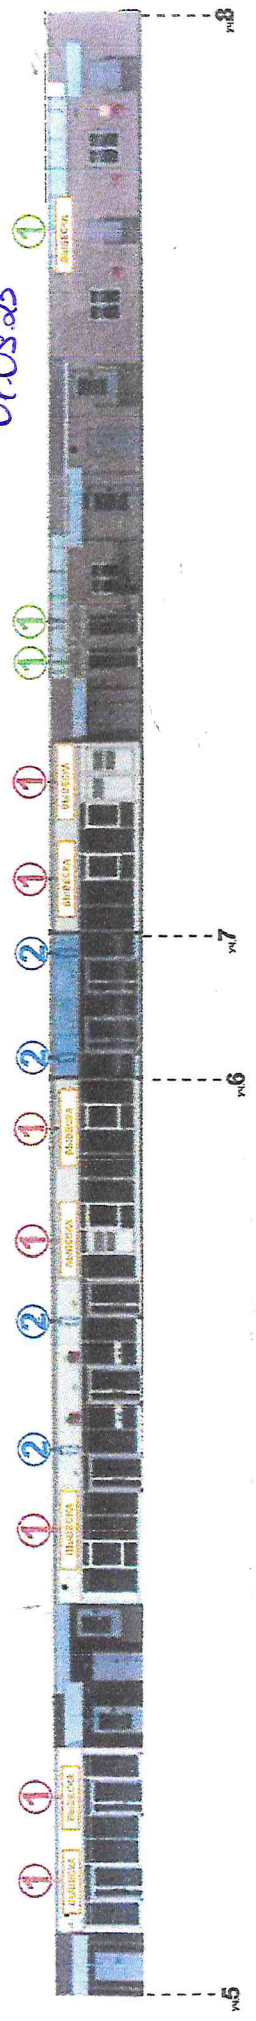

- ① Объемные световые буквы (Высота вывесок: 1 - 800мм; 1 - 600мм) на подложке из композита RAL 7005 (в оконный проем)
- ② Боковой лайт - бокс (Высота коробка лайт - бокс 800 мм)

Юлия Львовна Ямусова



Точность замеров элементов фасада и соответствие размеров вывесок требованиям к размещению СНИ, утвержденным Постановлением ИК МО г. Наб. Челны РТ от 12.07.2021 №4695, Положению о порядке и установке эксплуатации РК, 30.05.2013 №25/8, утвержденному Решением Городского Совета МО г. Набережные Челны РТ от 30.05.2013 №25/8, подтверждаю

