


Концептуальное решение размещения средств наружной информации и рекламы
на фасаде по адресу: 27-й комплекс, 04а

1219

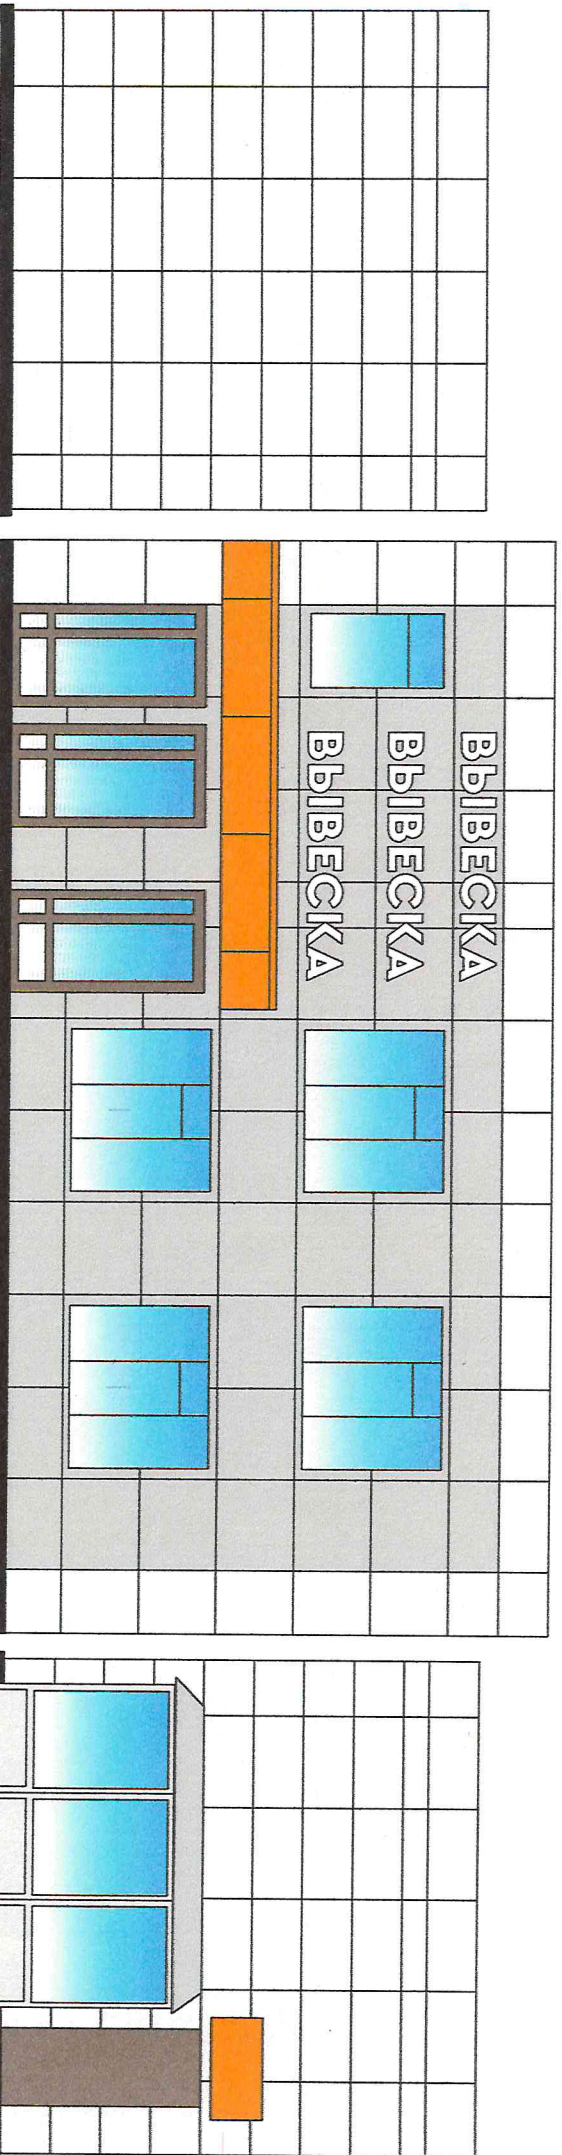

СОГЛАСОВАНО

Директор архитектурного, рекламного агентства

08

05

24

[Handwritten signature]

Допустимые виды:
Объёмные световые буквы (белого цвета) h-500мм

СОГЛАСОВАНО

Иванов И.И.
08.05.24

С концептуальным решением согласен:
