


Концептуальное решение размещения средств наружной информации и рекламы на фасаде по адресу: пр-кт Хасана Туфана, д.38 (42-й комплекс, 02)

1263 (?)

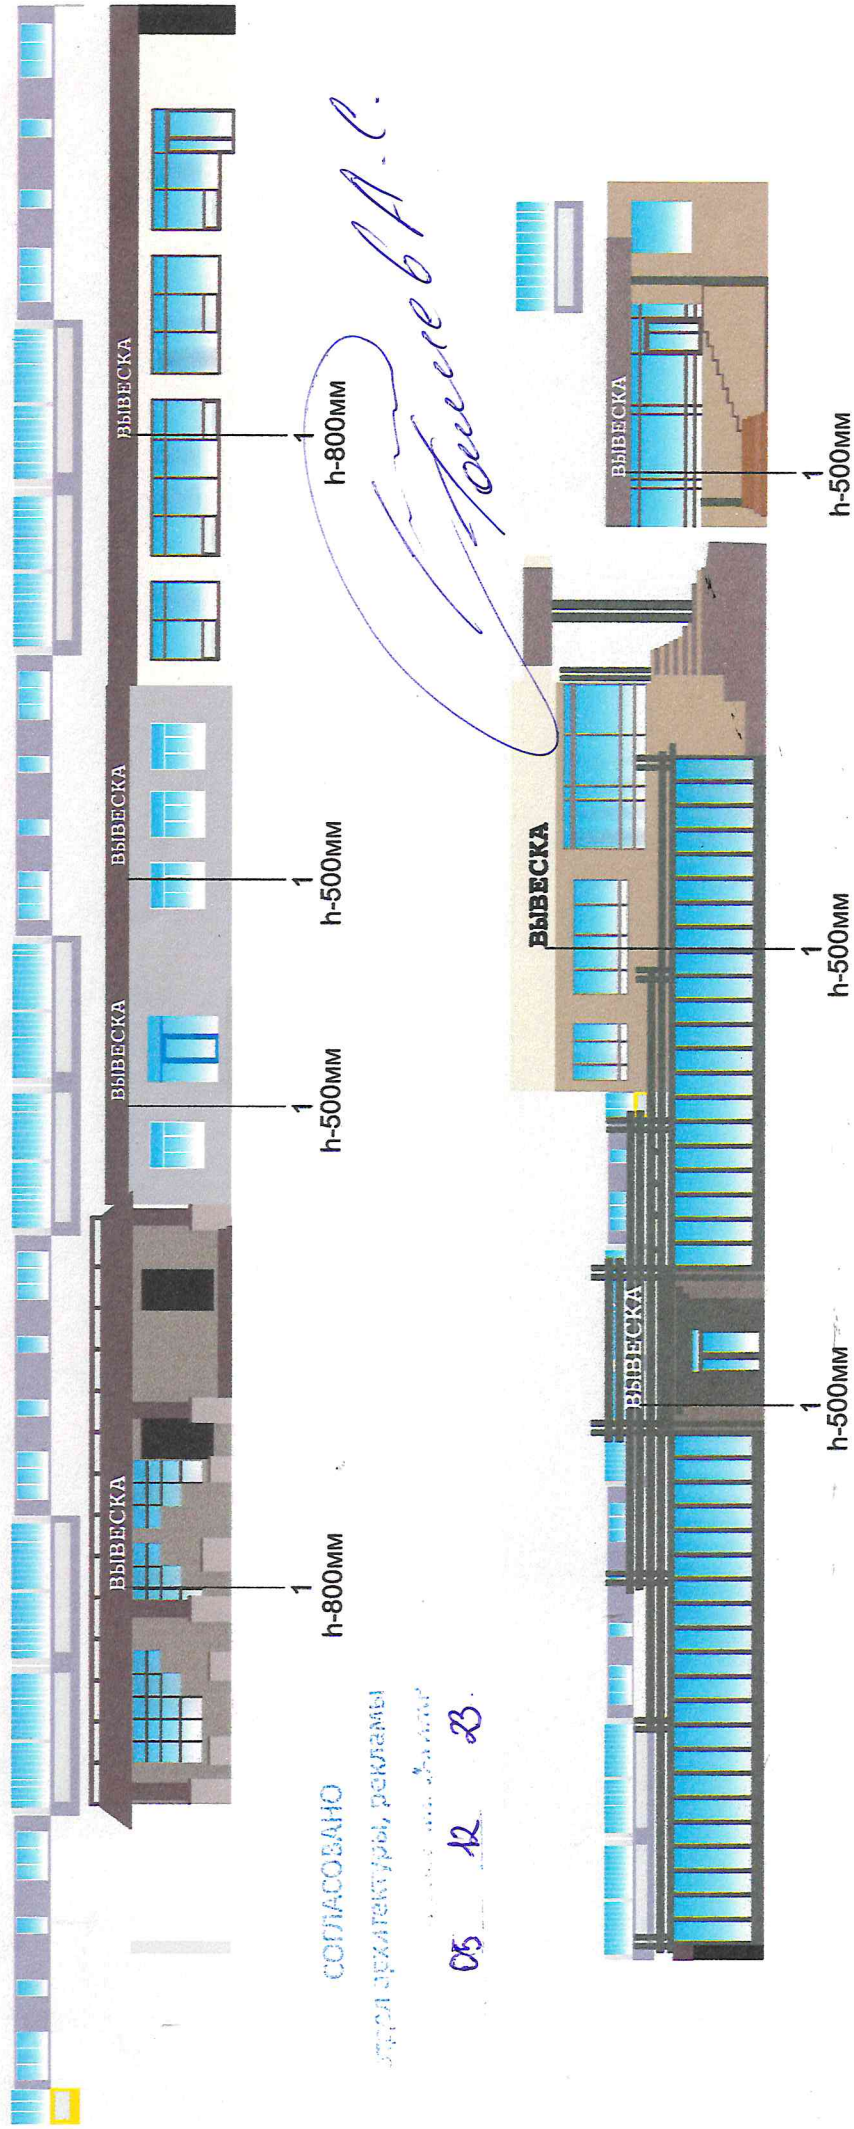

СОГЛАСОВАНО  
дата: 05.12.23  
подпись: Трусов А.С.

Допустимые виды:  
1 - объёмные световые буквы (белого цвета)

Точность замеров элементов фасада и соответствие размеров вывесок требованиям к размещению СНИ, утвержденным Постановлением ИК МО г. Наб. Челны РТ от 12.07.2021 №4695, Положению о порядке и установке эксплуатации РК, 30.05.2013 №25/8, утвержденному Решением Городского Совета МО г. Набережные Челны РТ от 30.05.2013 №25/8, подтверждаю:

Исполнитель: Малясов Андрей Александрович, сот.тел.: 8\*960-066-43-21

*Handwritten signature of Andrey Malyshev*

СОГЛАСОВАНО

Мун. СРР  
05.12.23

С концептуальным решением согласен: