

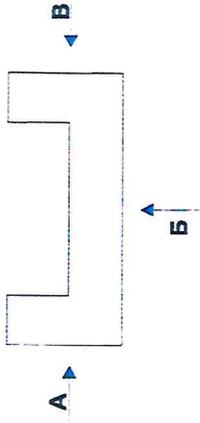


Концептуальное решение размещения вывесок на фасаде здания  
 РТ, г. Набережные Челны, Казанский проспект 118/1


Фасад А

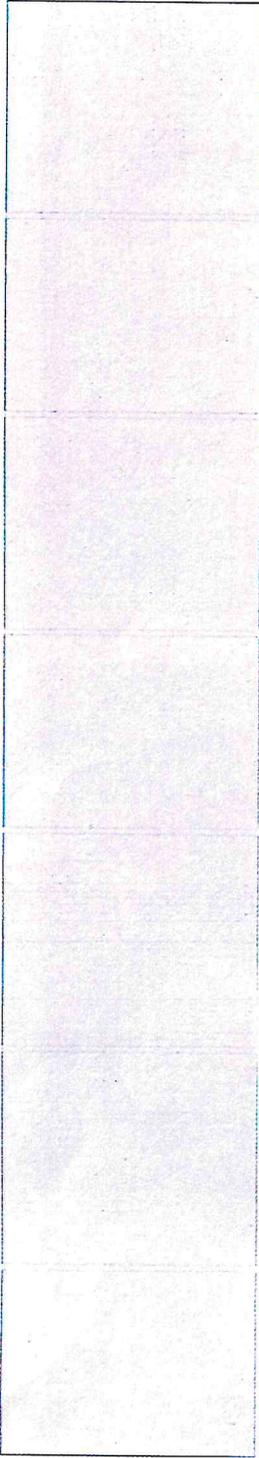

Фасад Б

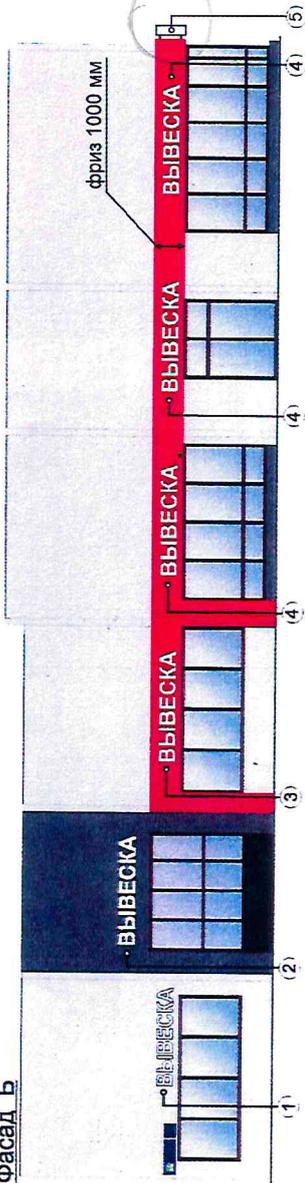

Фасад В

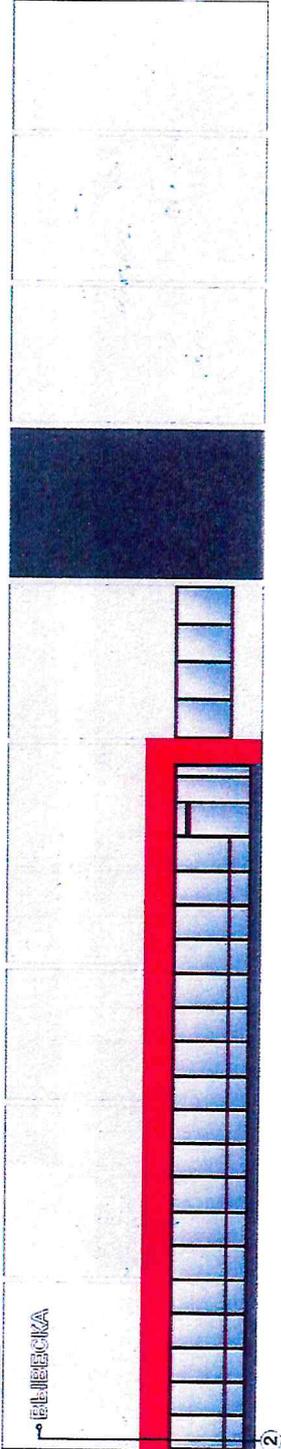

Рекомендуемые виды вывесок

- (1) Объемные световые буквы 3000x900мм (без фона)
- (2) Объемные световые буквы 5000x1300мм (без фона)
- (3) Объемные световые буквы 5000x900мм (на композитном основании цвет красный «Алюкобонд» подложке RAL 3020) (без фона)
- (4) Объемные световые буквы 5000x900мм (без фона)
- (5) Консольная конструкция 750x750 мм

Собственники здания:

*К.А. Миничева Т.В.*

Администрация / ФИО руководителя

получил

ООО «СОСТАВ»

отдел архитектуры

г. Казань

24.07.2025г.

