


Концепция размещения рекламных конструкций и средств наружной информации на фасаде здания по адресу: РТ, г.Набережные Челны, пр-кт Фоменко, д.21/16)

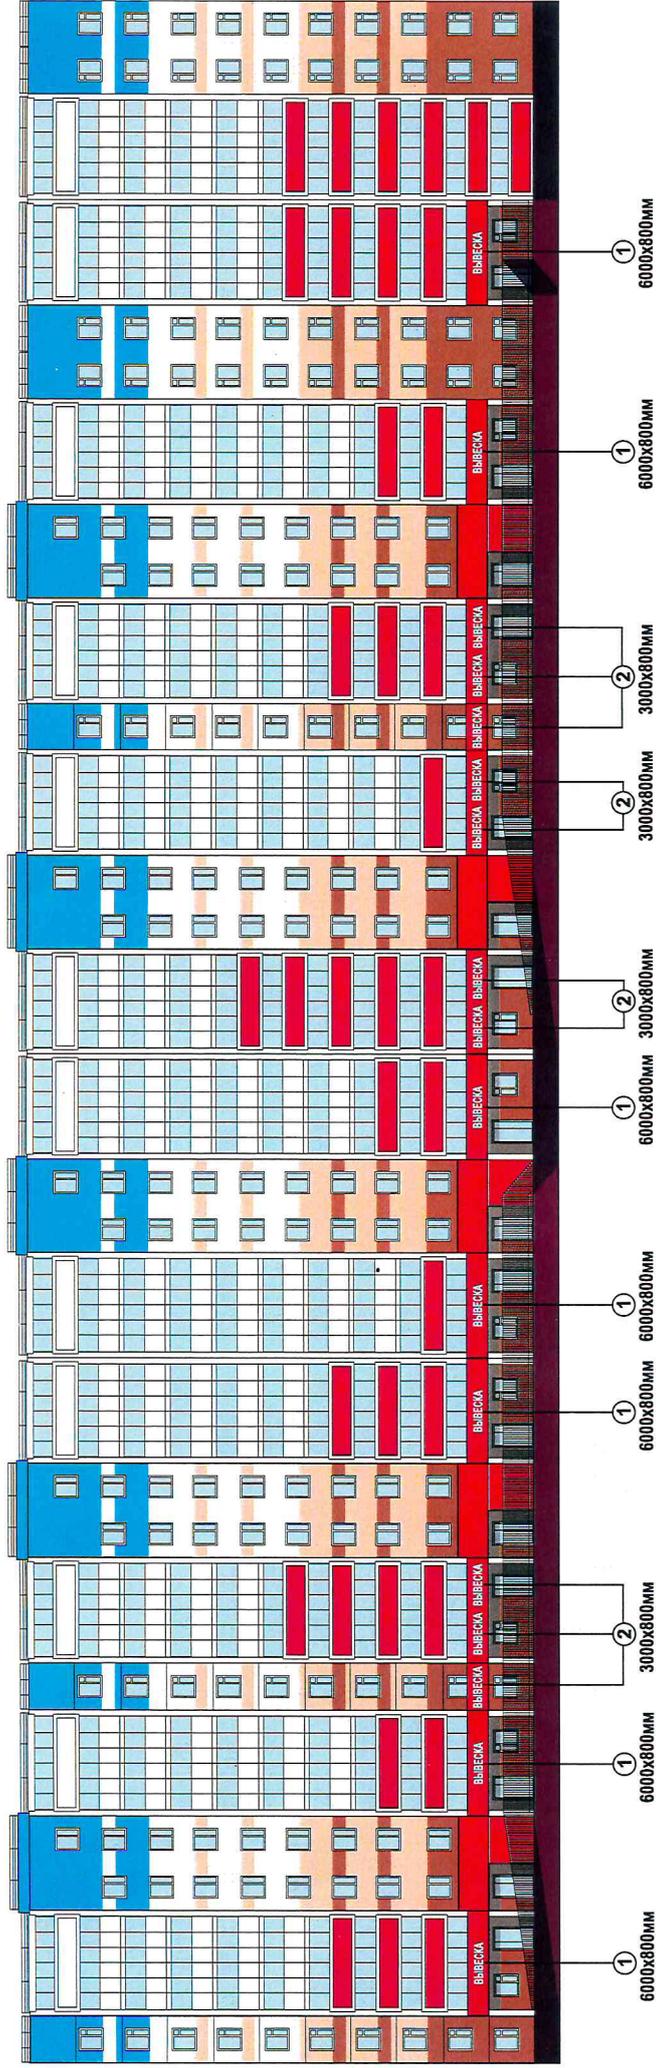

Рекомендуемые типы рекламно-информационных конструкций:

- ① Объемные световые буквы (без фона)
- ② Объемные световые буквы (без фона)

Собственники здания:

Хусеев А.В.
должность / ФИО руководителя

подпись

М.П.

20 _____ г.

СОГЛАСОВАНО

И.Ф. Давыдов
30.03.2022

СОГЛАСОВАНО

отдел архитектуры, рекламы
и благоустройства
30.03.2022г.

А.В. Хусеев