



Концепция размещения рекламных конструкций и средств наружной информации на фасаде по адресу: ул. Ахметшина, д. 100



- Рекомендуемые конструкции:
- ① Объемные световые буквы
 - ② Объемный световой короб с инкрустацией

① ② 6000*1200 мм

План застройки
Фасада В

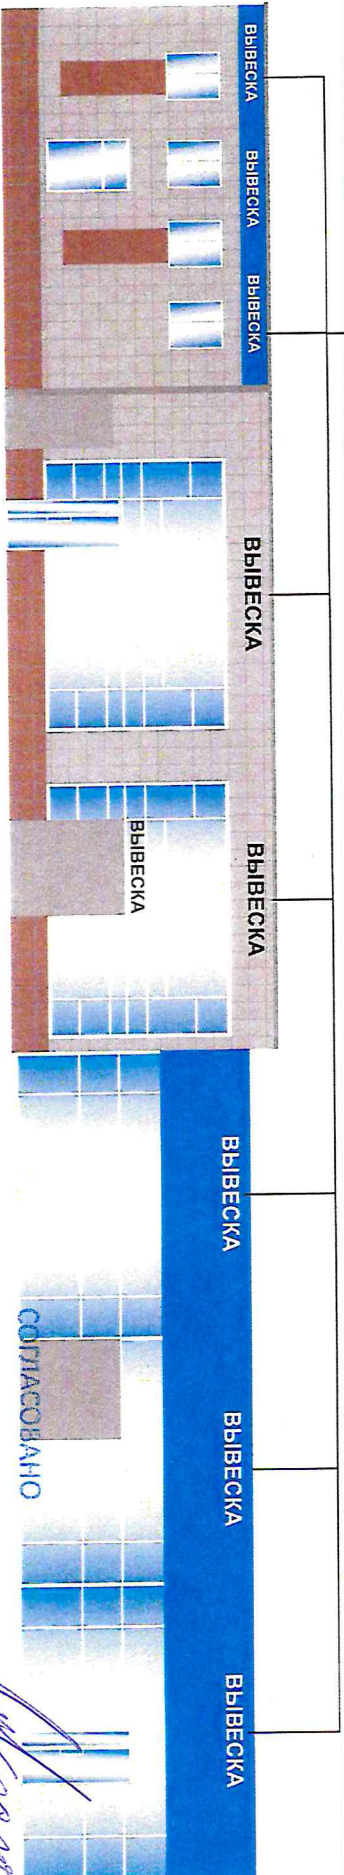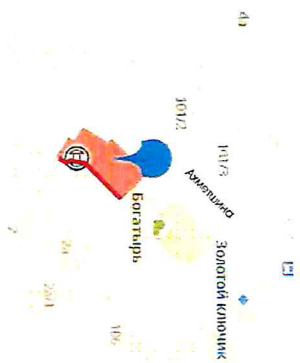

отдел архитектуры, рекламы

03 07 24

С концептуальным
решением согласен (на)

ИТ Зафарович Р. В.

