



**Проект размещения рекламных конструкций и информационных вывесок
на объекте (концепция) по адресу:
РТ, г. Набережные Челны, пр. Казанский, 106**

Вид А

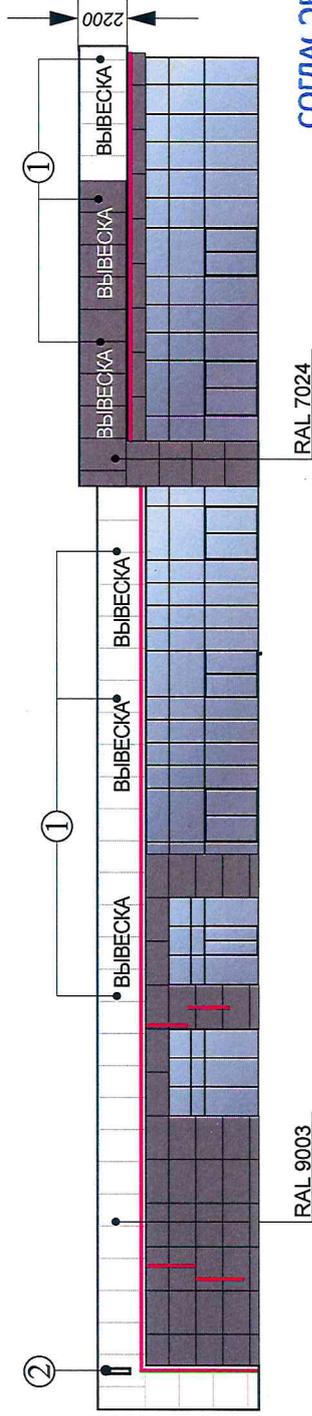

Вид Б

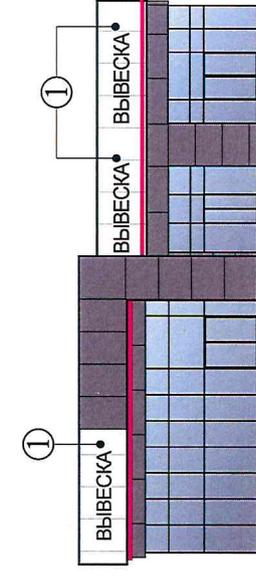

RAL 7024



СОГЛАСОВАНО

отдел архитектуры, рекламы

и озеленения

14.05.2025

Вид Г

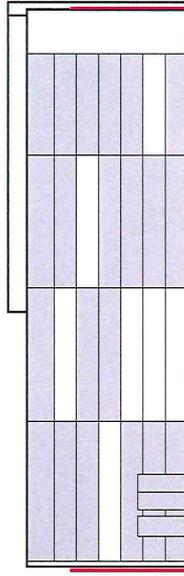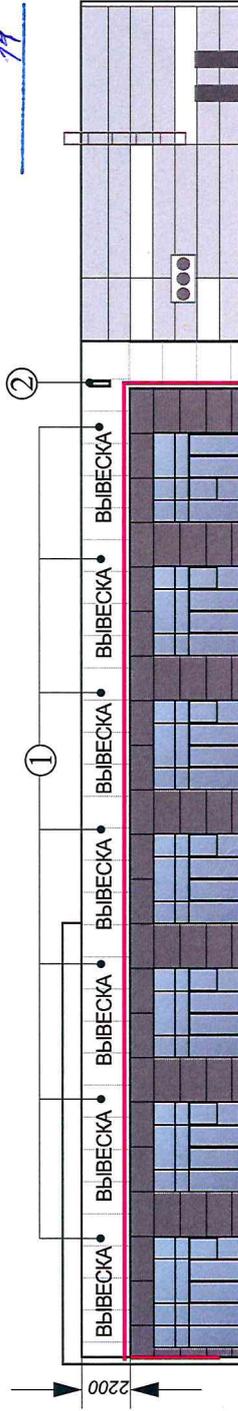

- ① Объемно-световые буквы без фона высотой не более 1000 мм
- ② Консольная конструкция не более 800x800 мм

Точность замеров элементов фасада и соответствие размеров вывесок требованиям к размещению информационных вывесок, утвержденным Постановлением ИК МО г.Набережные Челны РТ от 26.01.2024г. №477, Постановлением о порядке и установке РК, утвержденным ИК МО г.Набережные Челны РТ от 20.07.2023г. №6462,

подтверждаю: Самыев Д.А. ФИО

14.05.2025г. дата

Подпись