





Проект размещения рекламных конструкций и средств наружной информации (концепция)
по адресу: РТ, г. Набережные Челны, пр. Казанский, 106

Саммова А.А.
Вид Б

Вид А

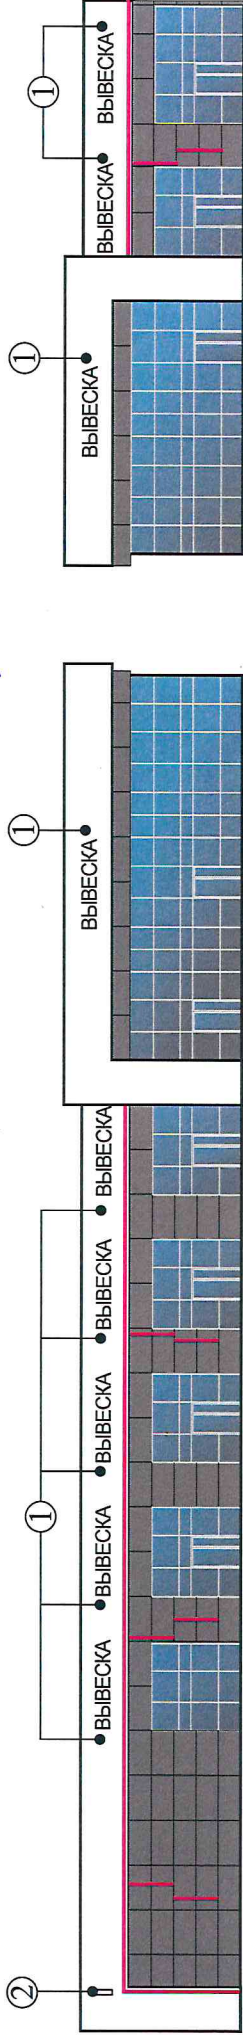

Вид В

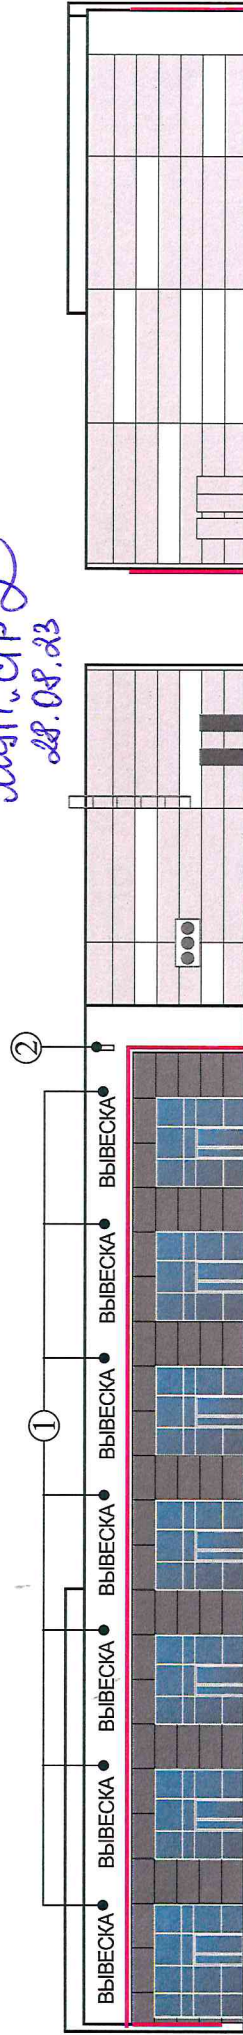

Вид Г

МУП «СРР»
28.08.23

28 08 23
Исполнительный отдел
назначен рекламные конструкции

- ① Объемные световые буквы без фона высотой не более 1000 мм
- ② Консольная конструкция не более 1000x1000мм

СОГЛАСОВАНО

СОГЛАСОВАНО
Саммова А.А.
ФИО

28.08.2023
подпись
дата