

1355


# КОНЦЕПЦИЯ

размещения рекламных конструкций и информационных вывесок  
на объекте

Адрес: 2.Набережные Челны,  
Казанский проспект, 150

2024. 2.

# Ситуационный план

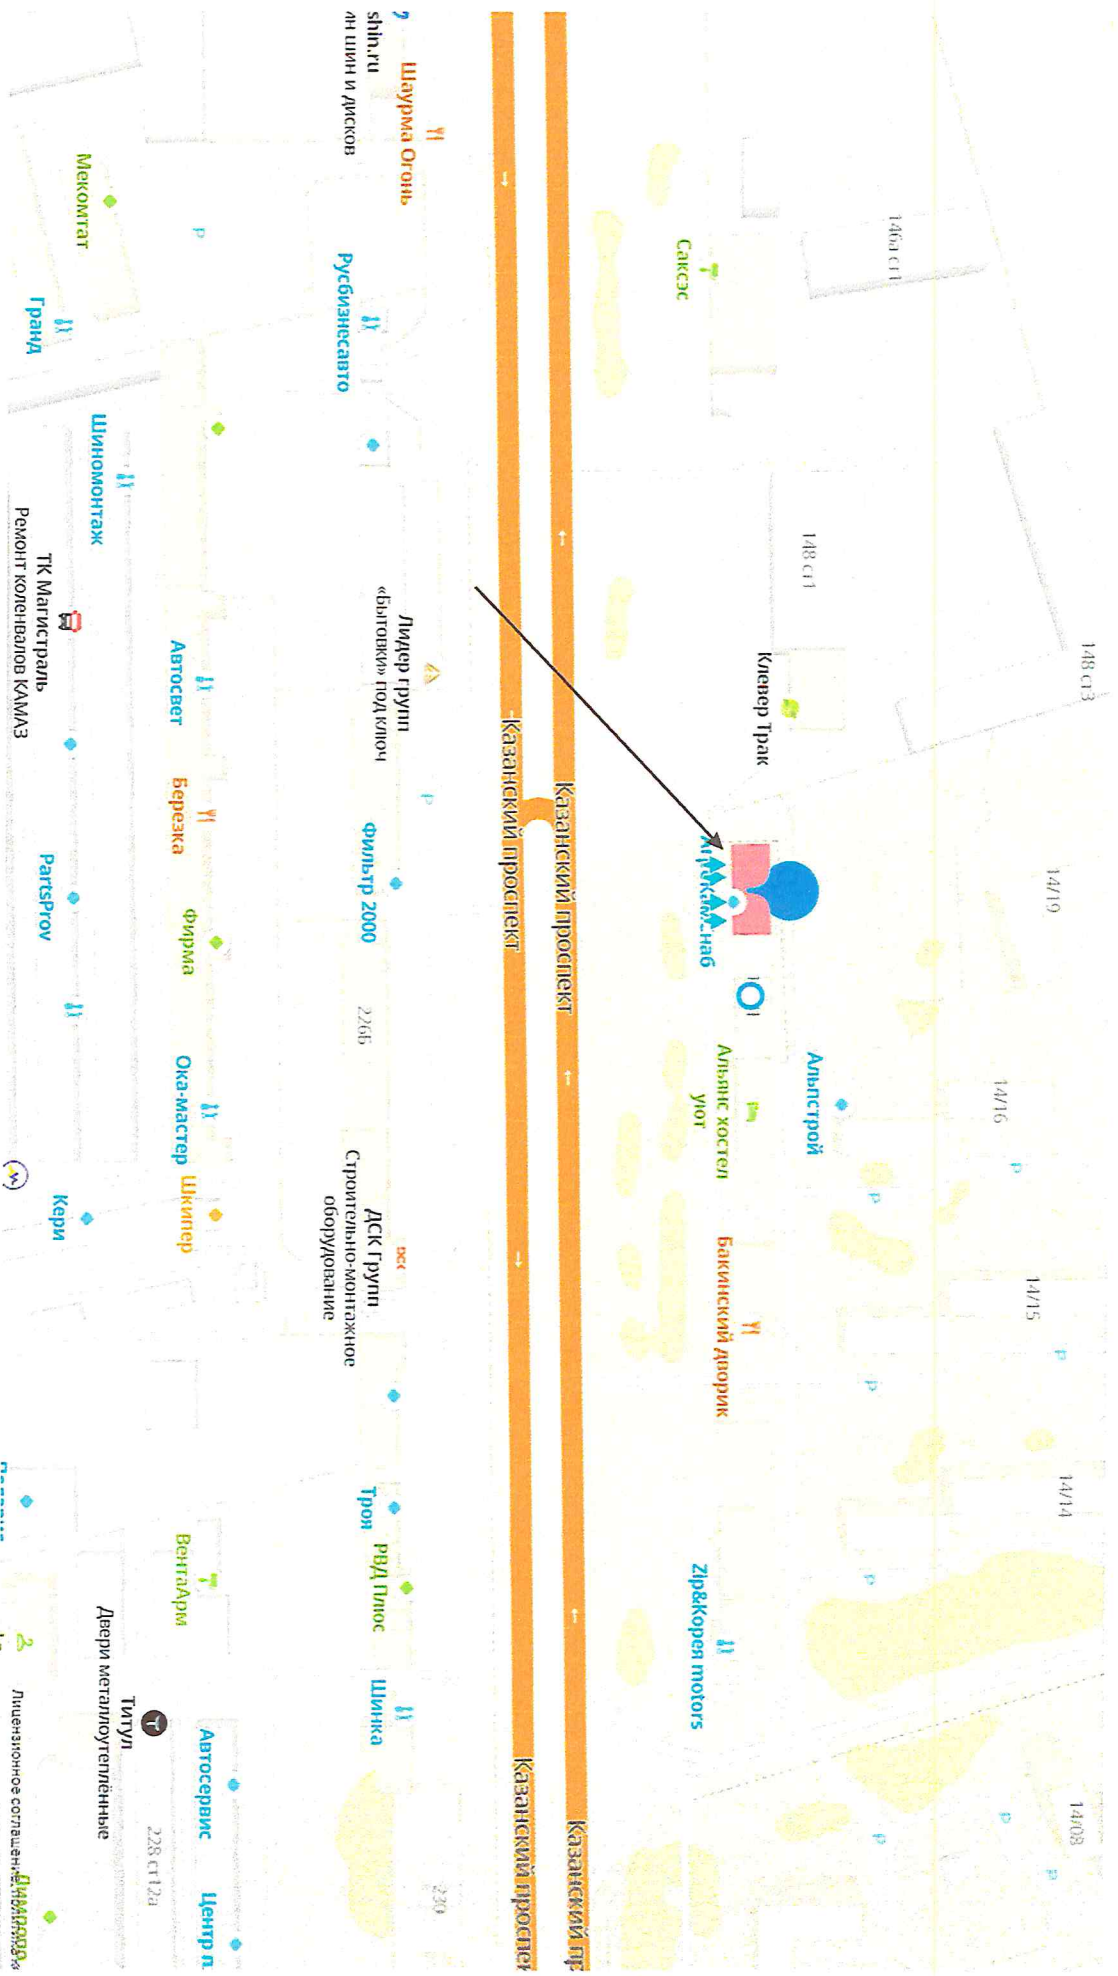




Исходные фотографии объекта






Концепция размещения вывесок на фасаде здания,  
по адресу: г.Набережные Челны, Казанский проспект, 150


Вид А

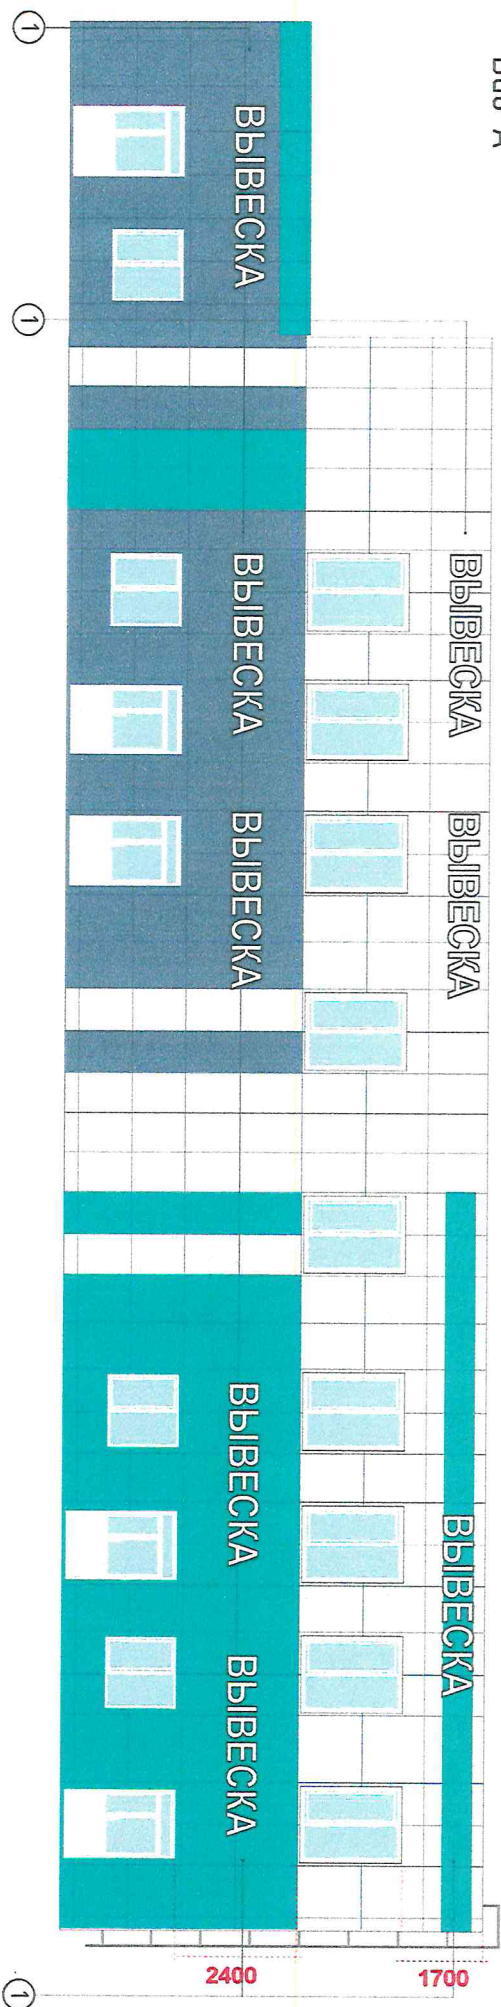

Вид Б

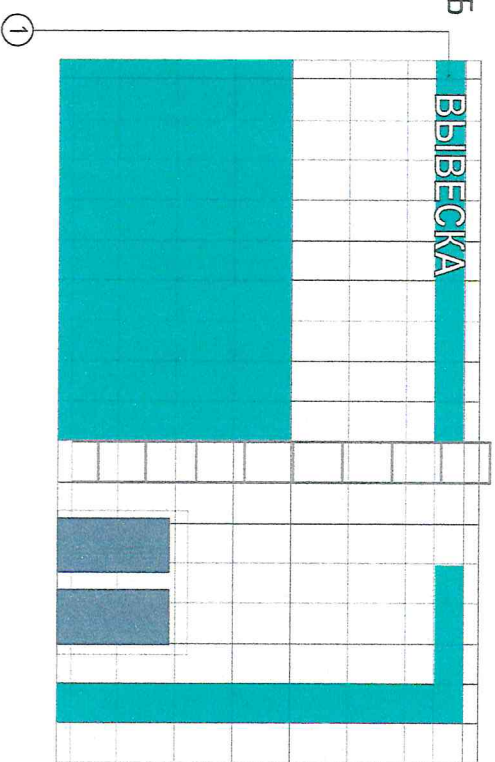

Вид В

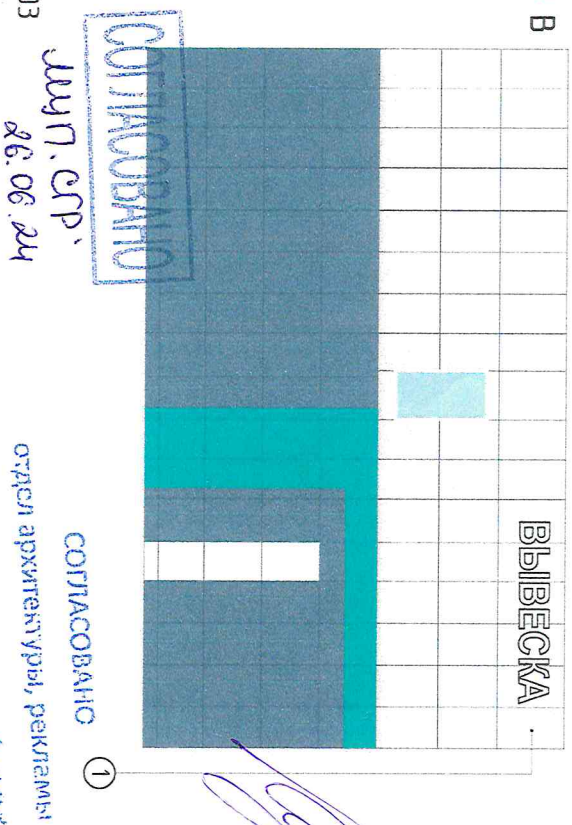

- 1 - объемные световые буквы без фона, цвет букв белый РАЛ 9003  
Максимальная высота вывески - 900мм  
Минимальная высота вывески - 400мм

Собственник недвижимого имущества с концептуальным решением согласен

Исполнитель: Субстанциана Альфия Азамовна

Тел. 8-917-901-43-73



«*Азамовна Альфия*»  
«*Шуп. СР.*»  
«*26.06.21*»

«» *2021*г.


СОГЛАСОВАНО

И.П. СР.  
28.06.24

Концепция размещения вывесок на фасаде здания,  
по адресу: г.Набережные Челны, Казанский проспект, 150

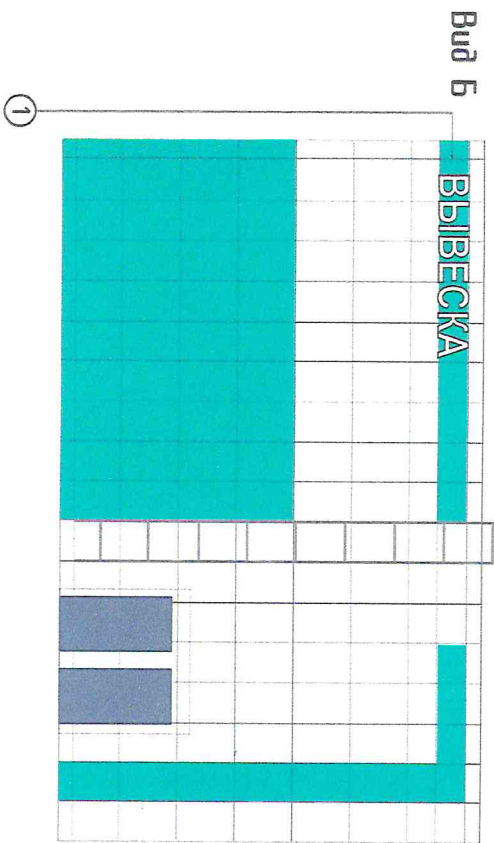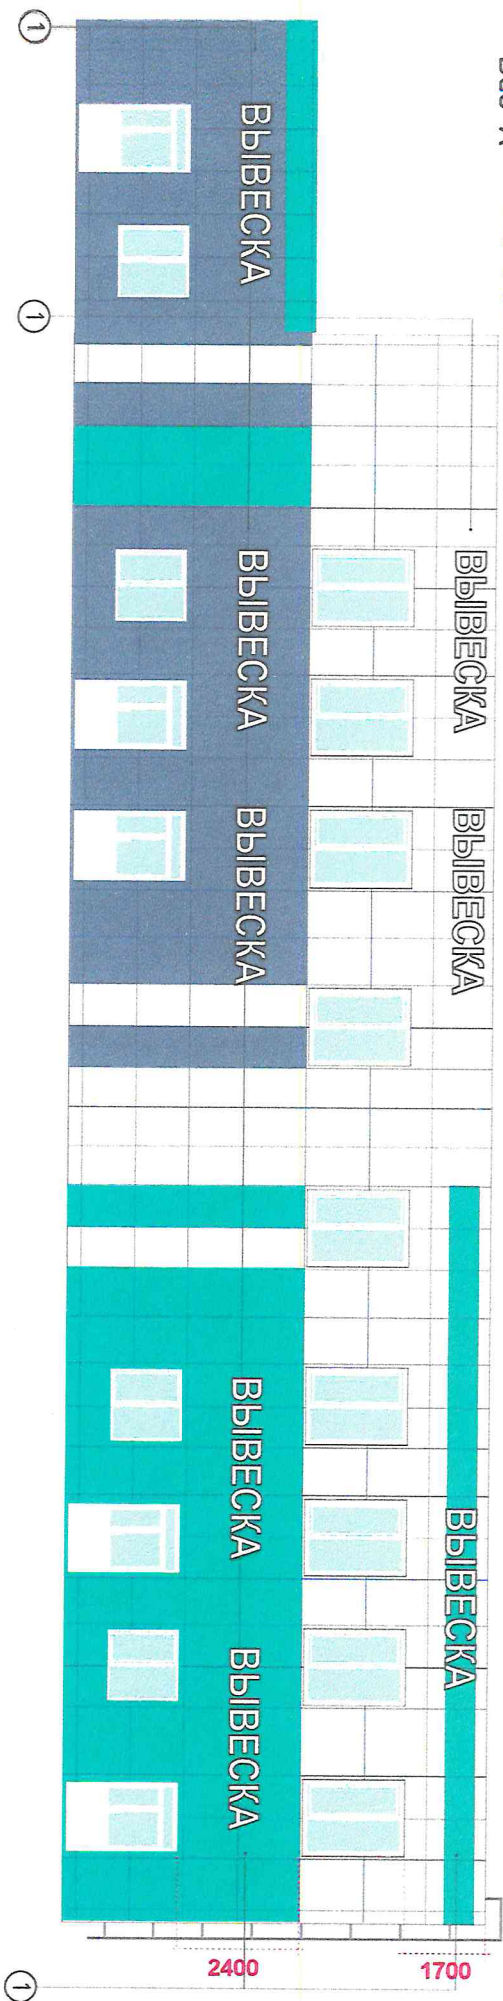

- 1 - объемные световые буквы без фона, цвет буквы белый RAL 9003  
Максимальная высота вывески - 900мм  
Минимальная высота вывески - 400мм

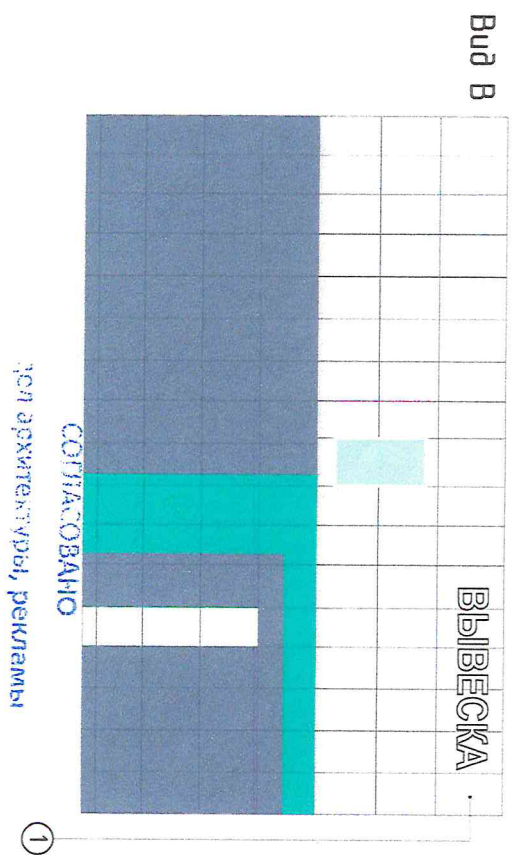

СОГЛАСОВАНО  
для архитектуры, рекламы  
И.П. СР.  
28.06.24

Собственник недвижимого имущества с концептуальным решением согласен  
Исполнитель: Субботилина Альфия Азамовна

Тел. 8-917-901-43-73  
Иванов И.Е.