

Концептуальное решение размещения вывесок на фасаде здания

Р.Т., г. Набережные Челны, пр. Набережночелнинский, 17а / 25 блок Г





СОГЛАСОВАНО

архитектор, рекламы

13 08 24

- ① Объемные Световые буквы без фона
Белого цвета
Высота вывесок h = max 800мм, min 600мм
- ② Консолидная конструкция
Высота h = max 800мм, min 600мм

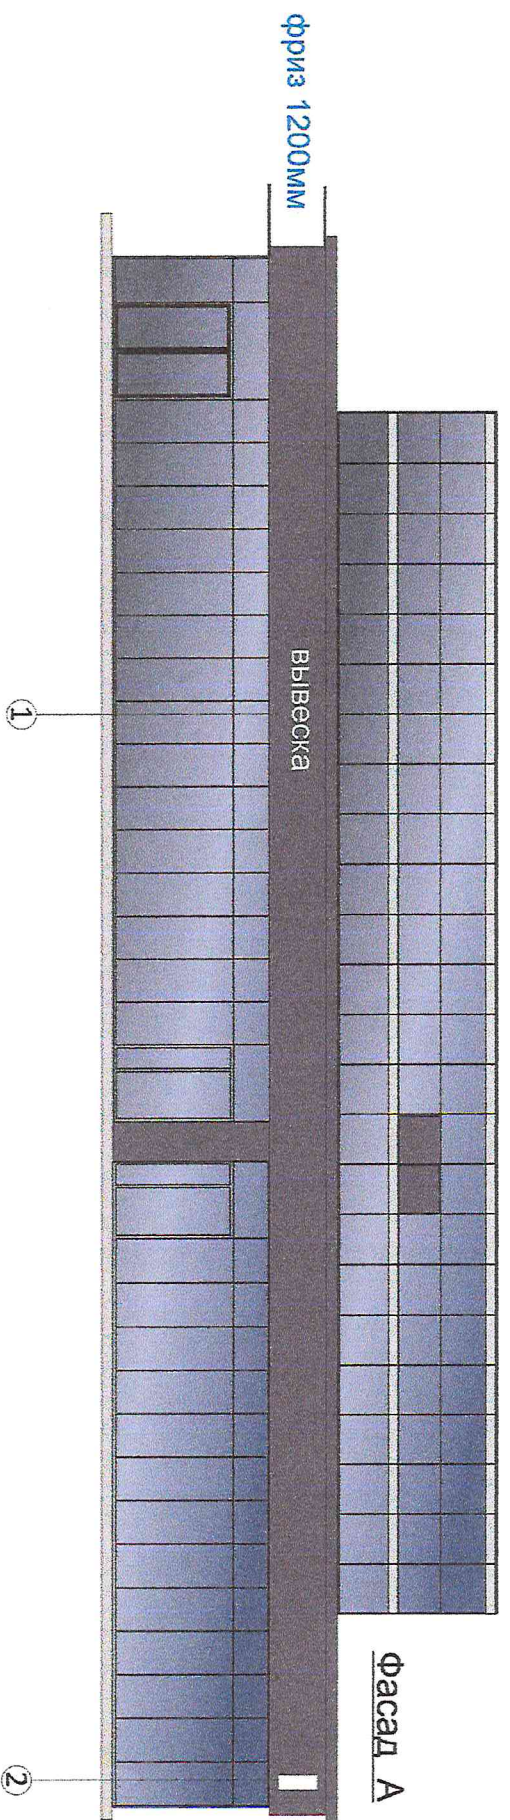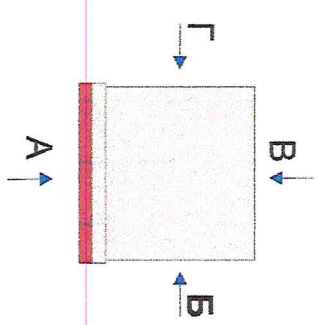

Фасад А

С концептуальным решением согласен:

ФИО собственника здания / помещения

подпись


М.П.

« »


2024г.

Концептуальное решение размещения вывесок на фасаде здания

Р.Т., г. Набережные Челны, пр. Набережночелнинский, 17а / 25 блок Г

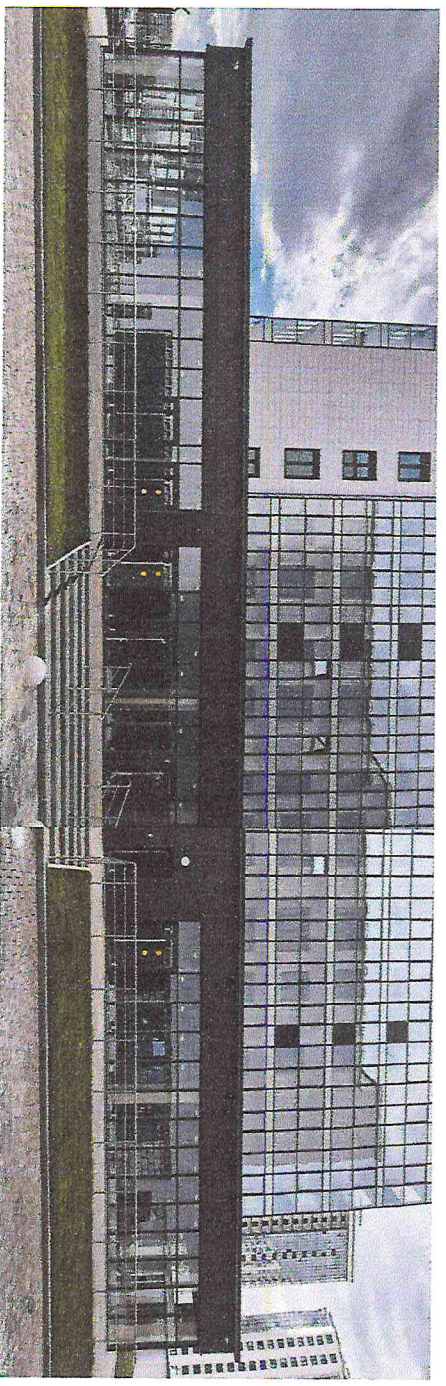

- ① Объемные Световые буквы без фона Белого цвета
Высота вывесок $h = \text{max } 800\text{мм}, \text{min } 600\text{мм}$

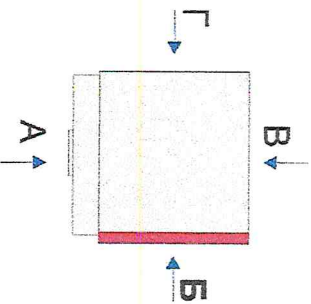


СОГЛАСОВАНО

Служба архитектуры, рекламы

13 08 2024

Фасад Б

фриз 1200мм

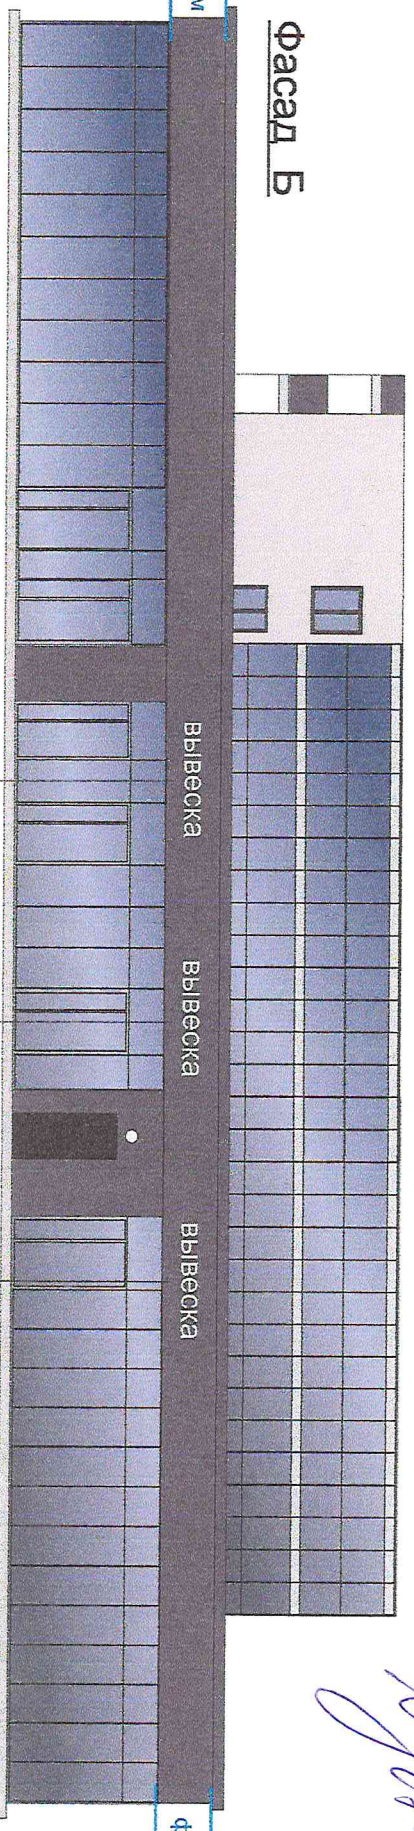

Вывеска

Вывеска

Вывеска

фриз 1200мм

С концептуальным решением согласен:

ФИО собственника здания / помещения

подпись

М.П.


Исполнитель Шмакова Мадина Алексеевна 8-917-875-11-30

« »

2024г.

Концептуальное решение размещения вывесок на фасаде здания

Р.Т., г. Набережные Челны, пр. Набережночелнинский, 17а / 25, блок Г

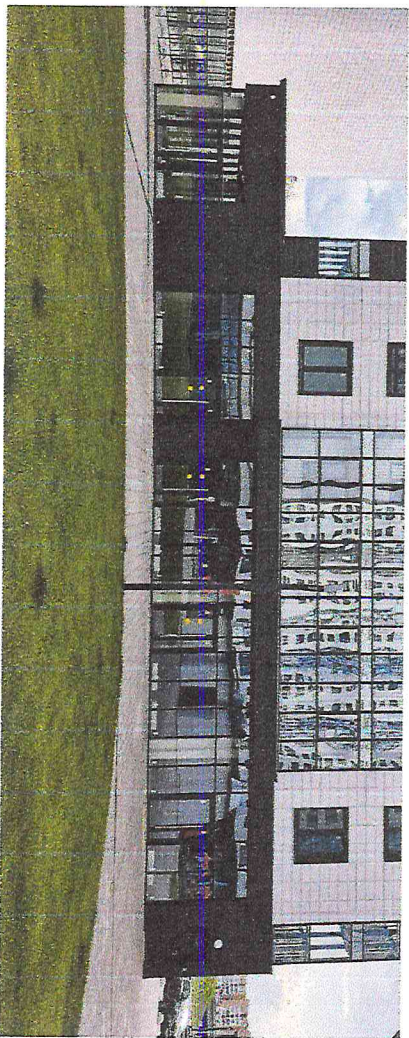



- ① Объемные Световые Буквы без фона
Белого Цвета
Высота вывесок $h = \text{max } 800\text{мм}, \text{min } 600\text{мм}$
- ② Объемные Световые Буквы без фона
Белого Цвета
Высота вывесок $h = \text{max } 650\text{мм}, \text{min } 550\text{мм}$

СОГЛАСОВАНО

Служба архитектуры, рекламы

13 08 - 24

Фасад В

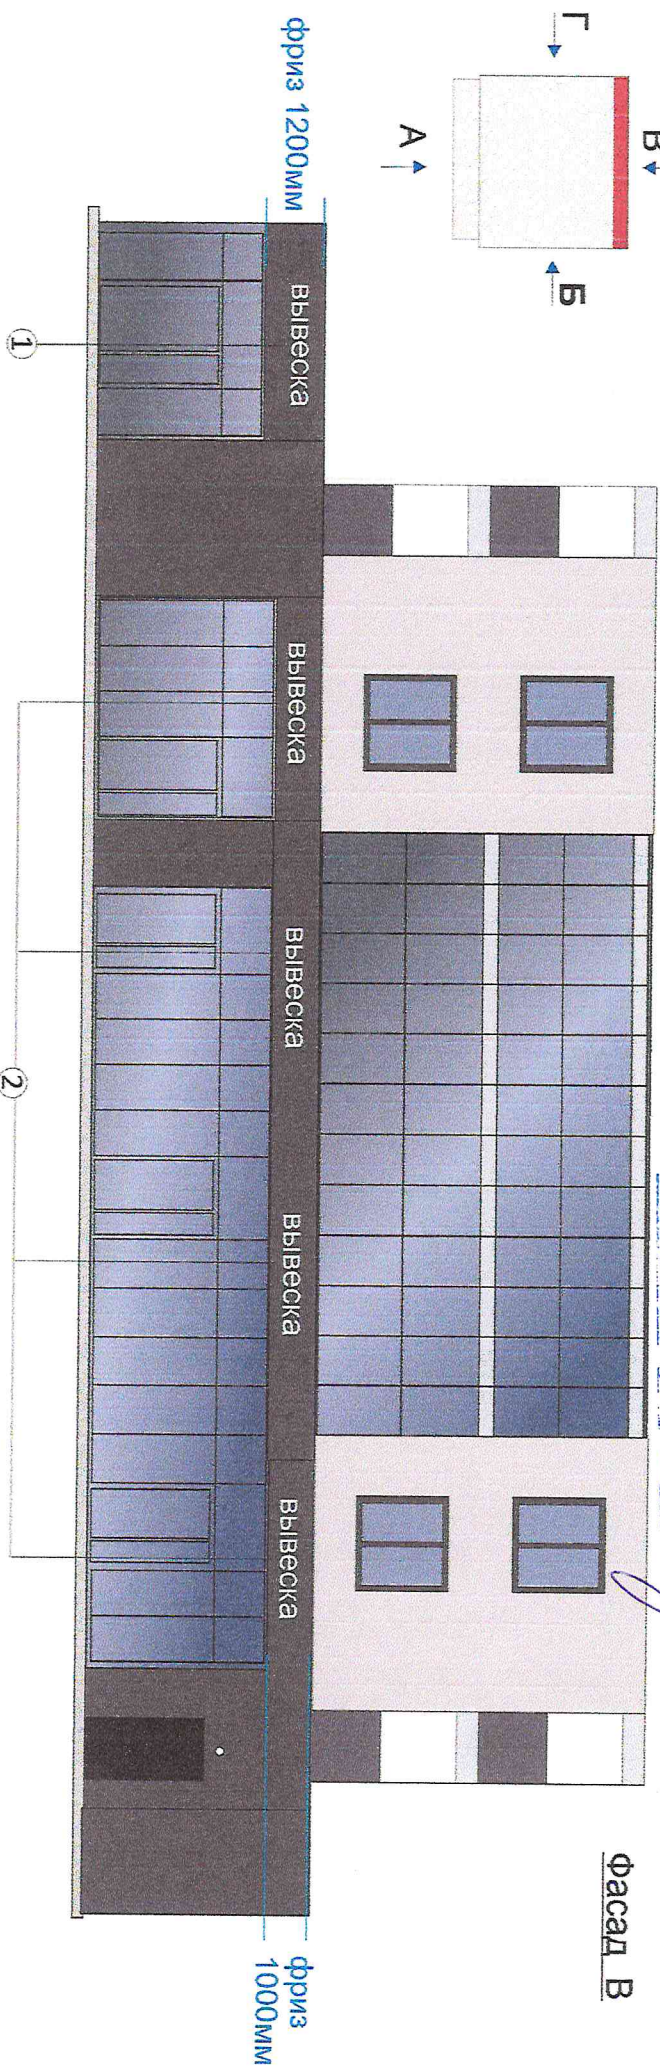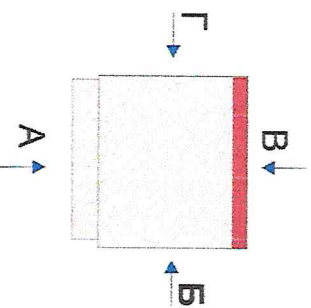

С концептуальным решением согласен:

ФИО собственника здания / помещения

подпись

М.П.

« »

2024г.

Концептуальное решение размещения вывесок на фасаде здания
Р.Т., г. Набережные Челны, пр. Набережночелнинский, 17а / 25 БЛОК Г





- ① Объемные Световые буквы без фона
Высота вывесок $h = \text{max } 800\text{мм}$, $\text{min } 600\text{мм}$
- ② Объемные Световые буквы без фона
Высота вывесок $h = \text{max } 650\text{мм}$, $\text{min } 550\text{мм}$

СОГЛАСОВАНО

студ. архитектур, рекламы

13.08.24

Фасад Г

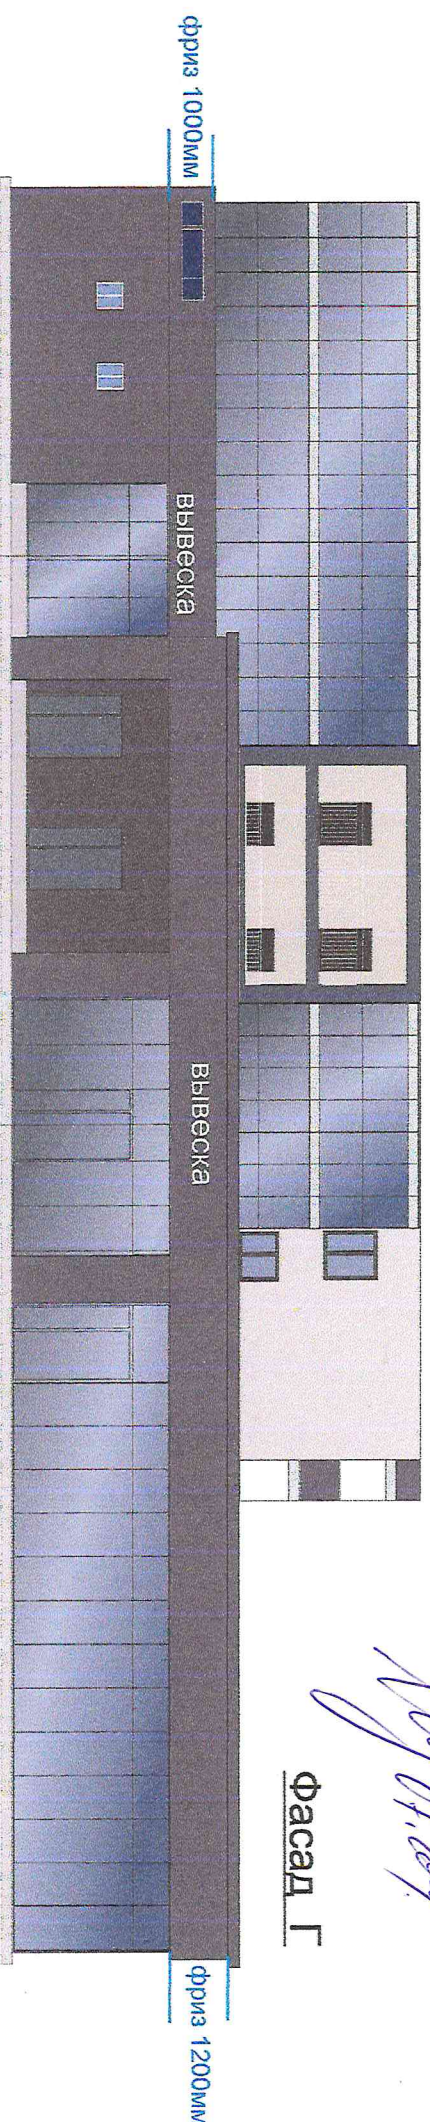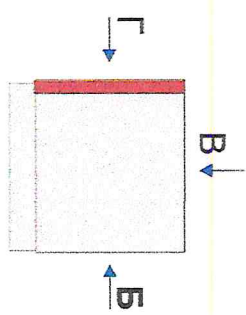

С концептуальным решением согласен:

ФИО собственника здания / помещения _____ подпись _____ м.п. _____

Исполнитель Шмакова Мадина Алексеевна 8-917-875-11-30

« » 2024г.