


**Концептуальное решение размещения вывесок на фасаде здания**  
 Р.Т., г. Набережные Челны, пр. Раиса Беляева, 82 (12/31)




- ① Объемные Световые буквы без фона  
Высота вывесок  $h = \text{max } 800\text{мм, min } 600\text{мм}$
- ② Консольная конструкция  
Высота  $h = \text{max } 800\text{мм, min } 600\text{мм}$

Фасад А

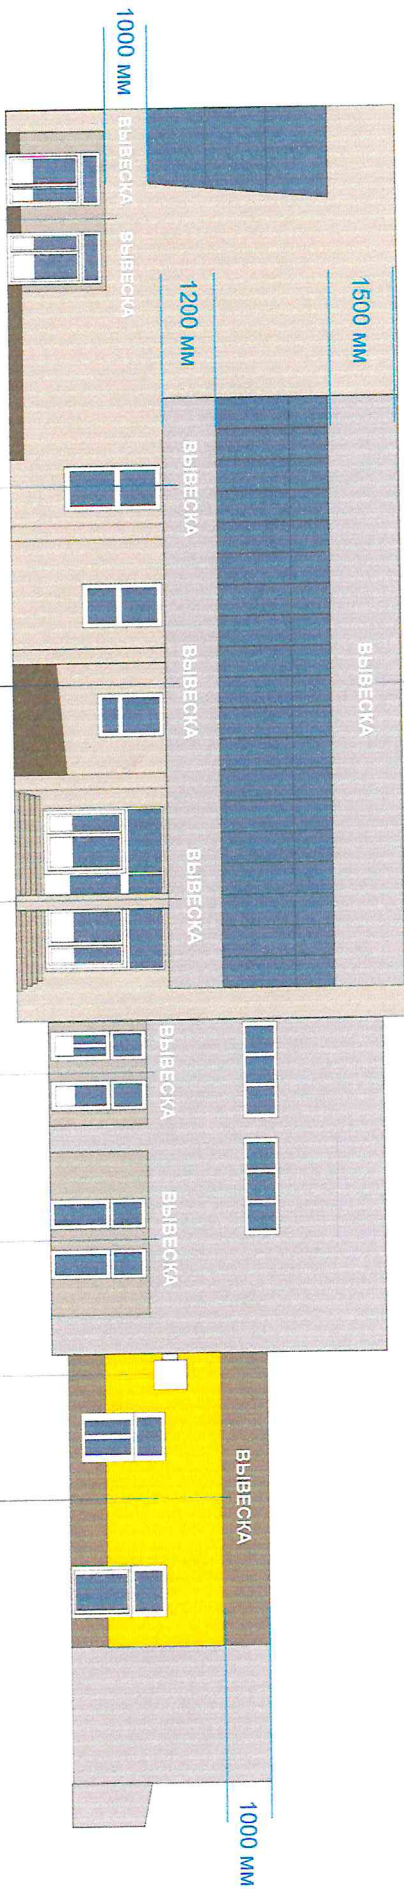

СОГЛАСОВАНО  
 Руководитель проекта, рекламной  
 службы  
 ДА  
 ОС  
 ДБ

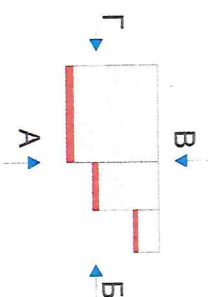

С концептуальным решением согласен:

ФИО собственника здания / помещения

подпись


М.П.

« »

2026г.

# Концептуальное решение размещения вывесок на фасаде здания



Р.Т., г. Набережные Челны, пр. Раиса Беляева, 82 (12/31)

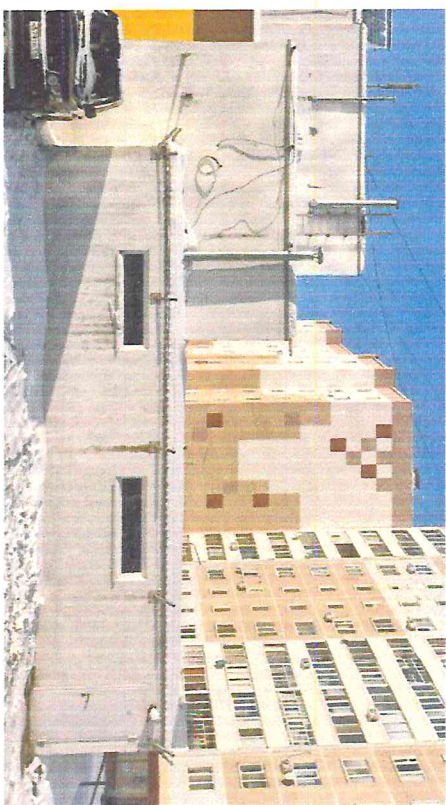

① Объемные Световые Буквы без фона  
Высота вывесок  $h = \text{max } 800\text{мм}, \text{min } 600\text{мм}$

② Консольная конструкция  
Высота  $h = \text{max } 800\text{мм}, \text{min } 600\text{мм}$

Фасад Б

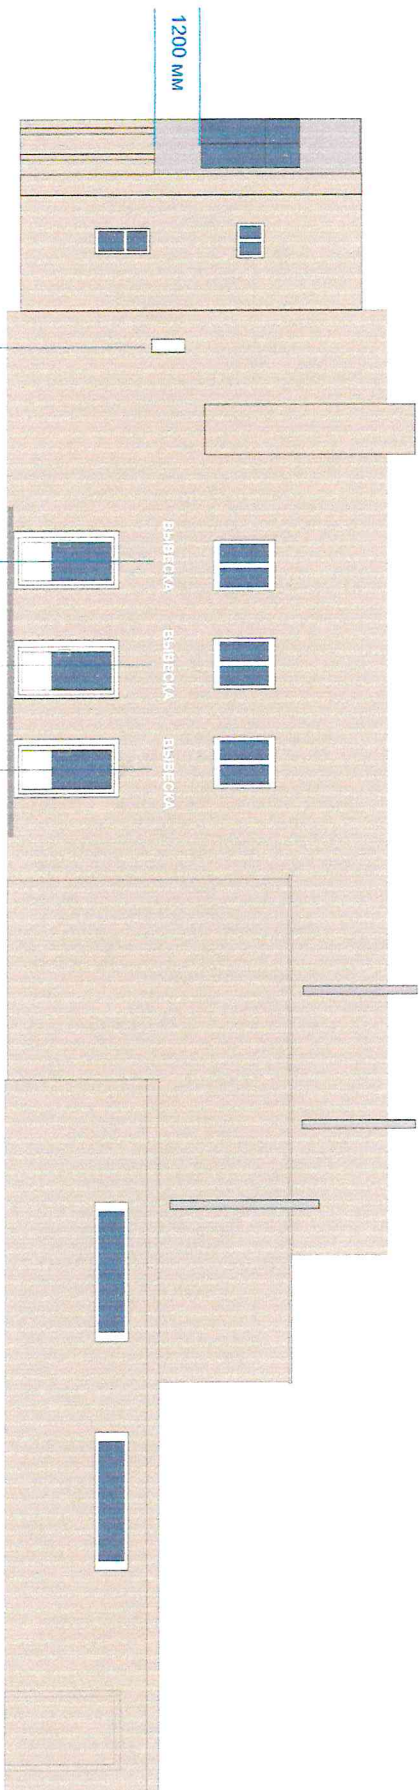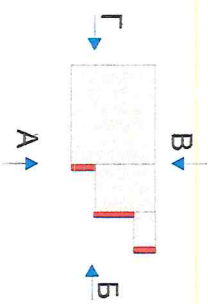

СОГЛАСОВАНО  
архитектуры, рекламы

24.03.2021

С концептуальным решением согласен:

Исполнитель Шкапова Марина Александровна 8-917-475-11-50

ФИО собственника здания / помещения

подпись

М.П.

« »


2021г.

**Концептуальное решение размещения вывесок на фасаде здания**  
Р.Т., г. Набережные Челны, пр. пр. Раиса Бегляева, 82 (12/31)

① Объемные Световые буквы без фона  
Высота вывесок  $h = \max 600\text{мм}$



Фасад В

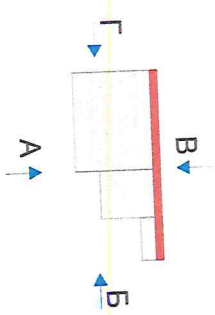

СЕРИЯ СИМВОЛ  
Литература, реклама

28 05 26



С концептуальным решением согласен:

ФИО собственника здания / помещения

подпись



М.П.

« » 2026г.

**Концептуальное решение размещения вывесок на фасаде здания**  
Р.Т., г. Набережные Челны, пр. пр. Раиса Беляева, 82 (12/31)



Фасад Г

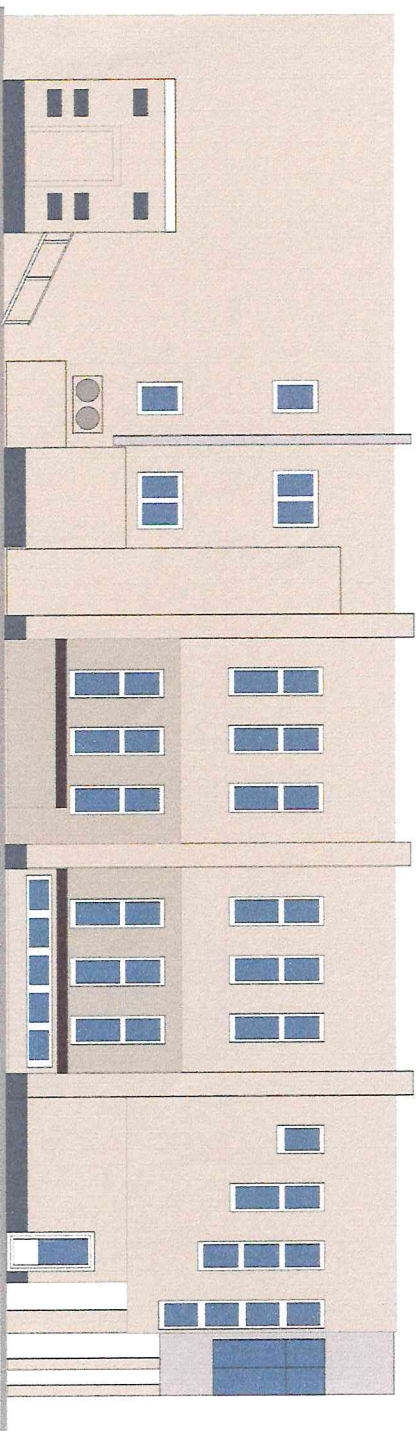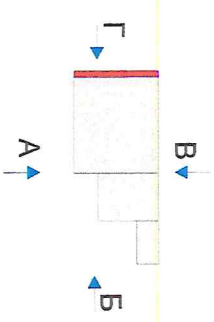

С концептуальным решением согласен:

Инициалы: \_\_\_\_\_ Имя: \_\_\_\_\_ Фамилия: \_\_\_\_\_ Р. 01/7 20/75 11 200

ФИО собственника здания / помещения

подпись

М.П.

«    »

2026г.