


Концепция размещения вывесок на фасаде здания,
по адресу: г.Набережные Челны, пр-кт Казанский, 251А

Сторона А

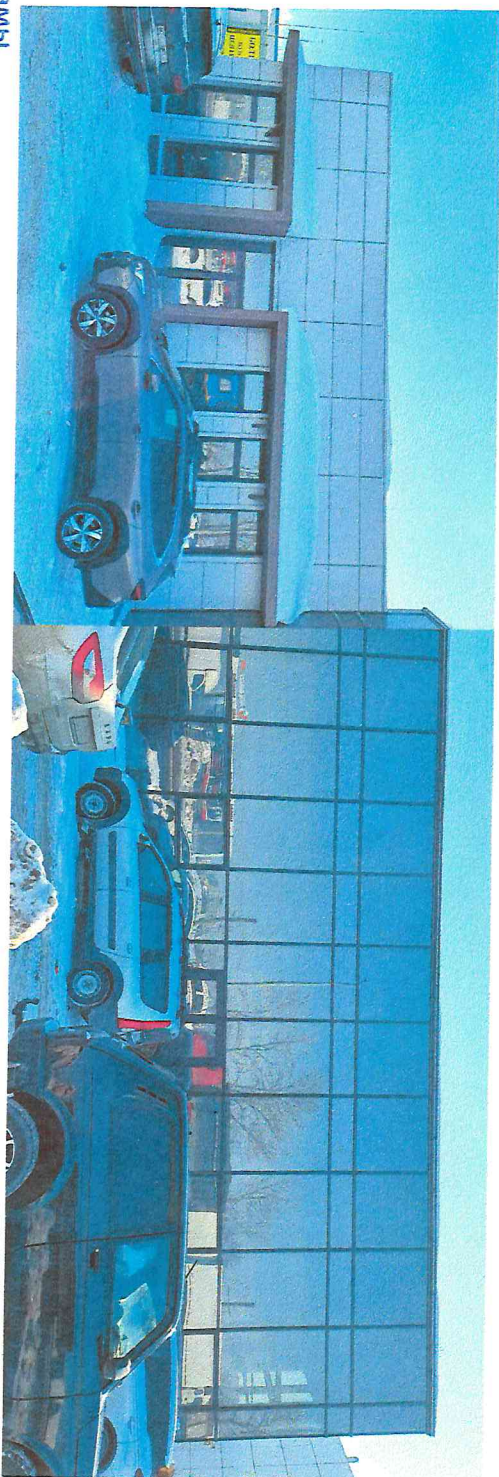

СОГЛАСОВАНО


Шул. СР.
18.02.24

СОГЛАСОВАНО

отдел архитектуры, рекламы

и дизайна Дидмур

12 02 24

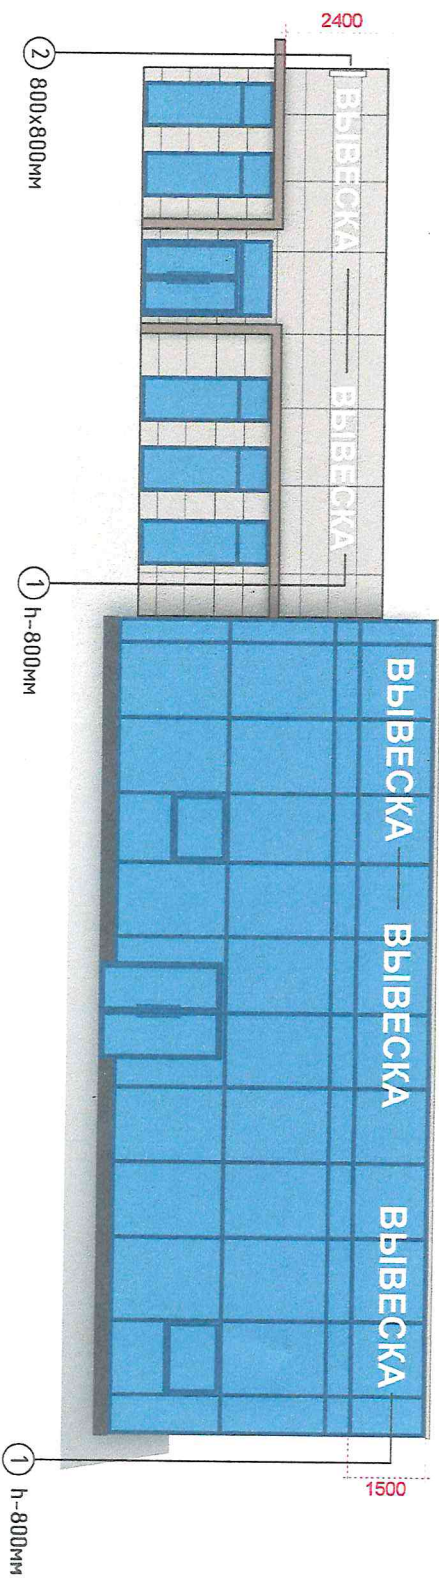

1 - объемные световые буквы
вывески রাখাৰ ব্যক্তি বিশেষতঃ বন্ধুত্ব
2 - консольная конструкция
চৰকাৰী পৰিষ্কাৰ

Собственник недвижимого имущества с консенсуальным решением согласен

Бустангулова

Бустангулова Гулькай Ленаровна

« » _____ 2024г.

Исполнитель: Султангулина Альфия Азамовна

Султангулина

Тел. 8-917-901-43-73

«26» февраля 2024г.

Сторона Б



Концепция размещения вывесок на фасаде здания,
по адресу: г.Набережные Челны, пр-кт Казанский, 251А

СОГЛАСОВАНО

отдел архитектуры, рекламы




и дизайна

12.02.24

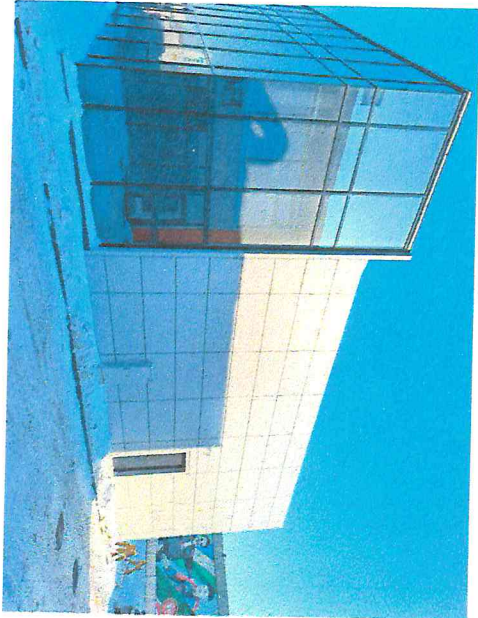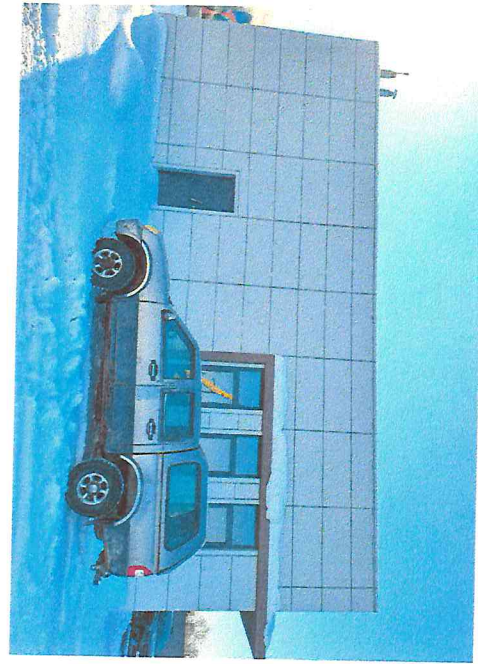

СОГЛАСОВАНО

Шып-ср.
12.02.24

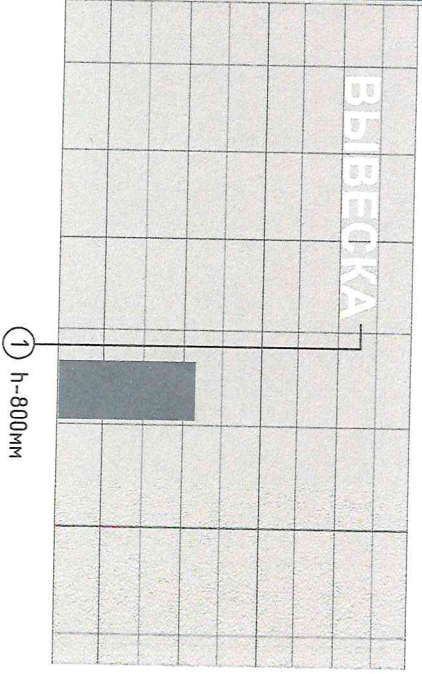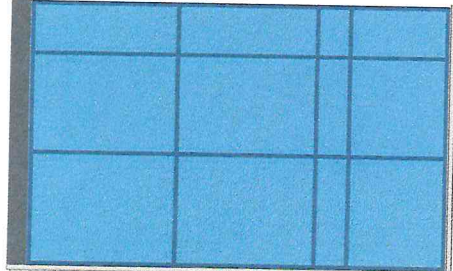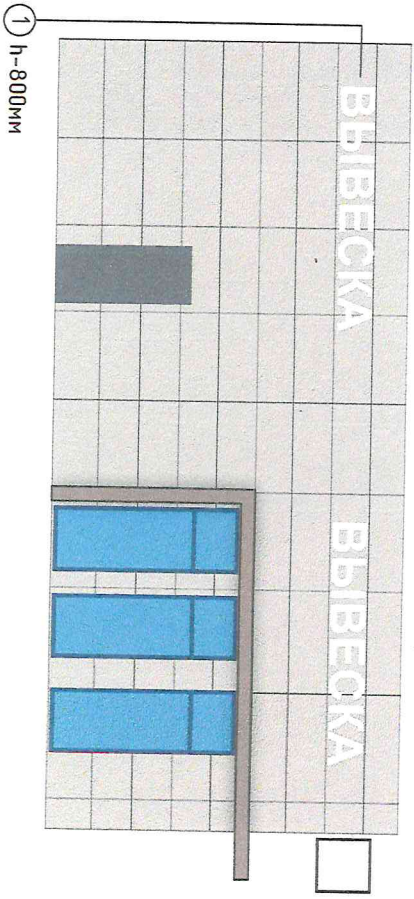

1 - объемные световые буквы
2 - консольная конструкция

Собственник недвижимого имущества с концептуальным решением согласен

Исполнитель: Субсангулина Альфия Азамовна


Тел. 8-917-901-43-73

«26» февраля 2024г.

Бухстержакова Гулькай Ленаровна

« » 2024г.

Концепция размещения вывесок на фасаде здания,
по адресу: г.Набережные Челны, пр-кт Казанский, 251А

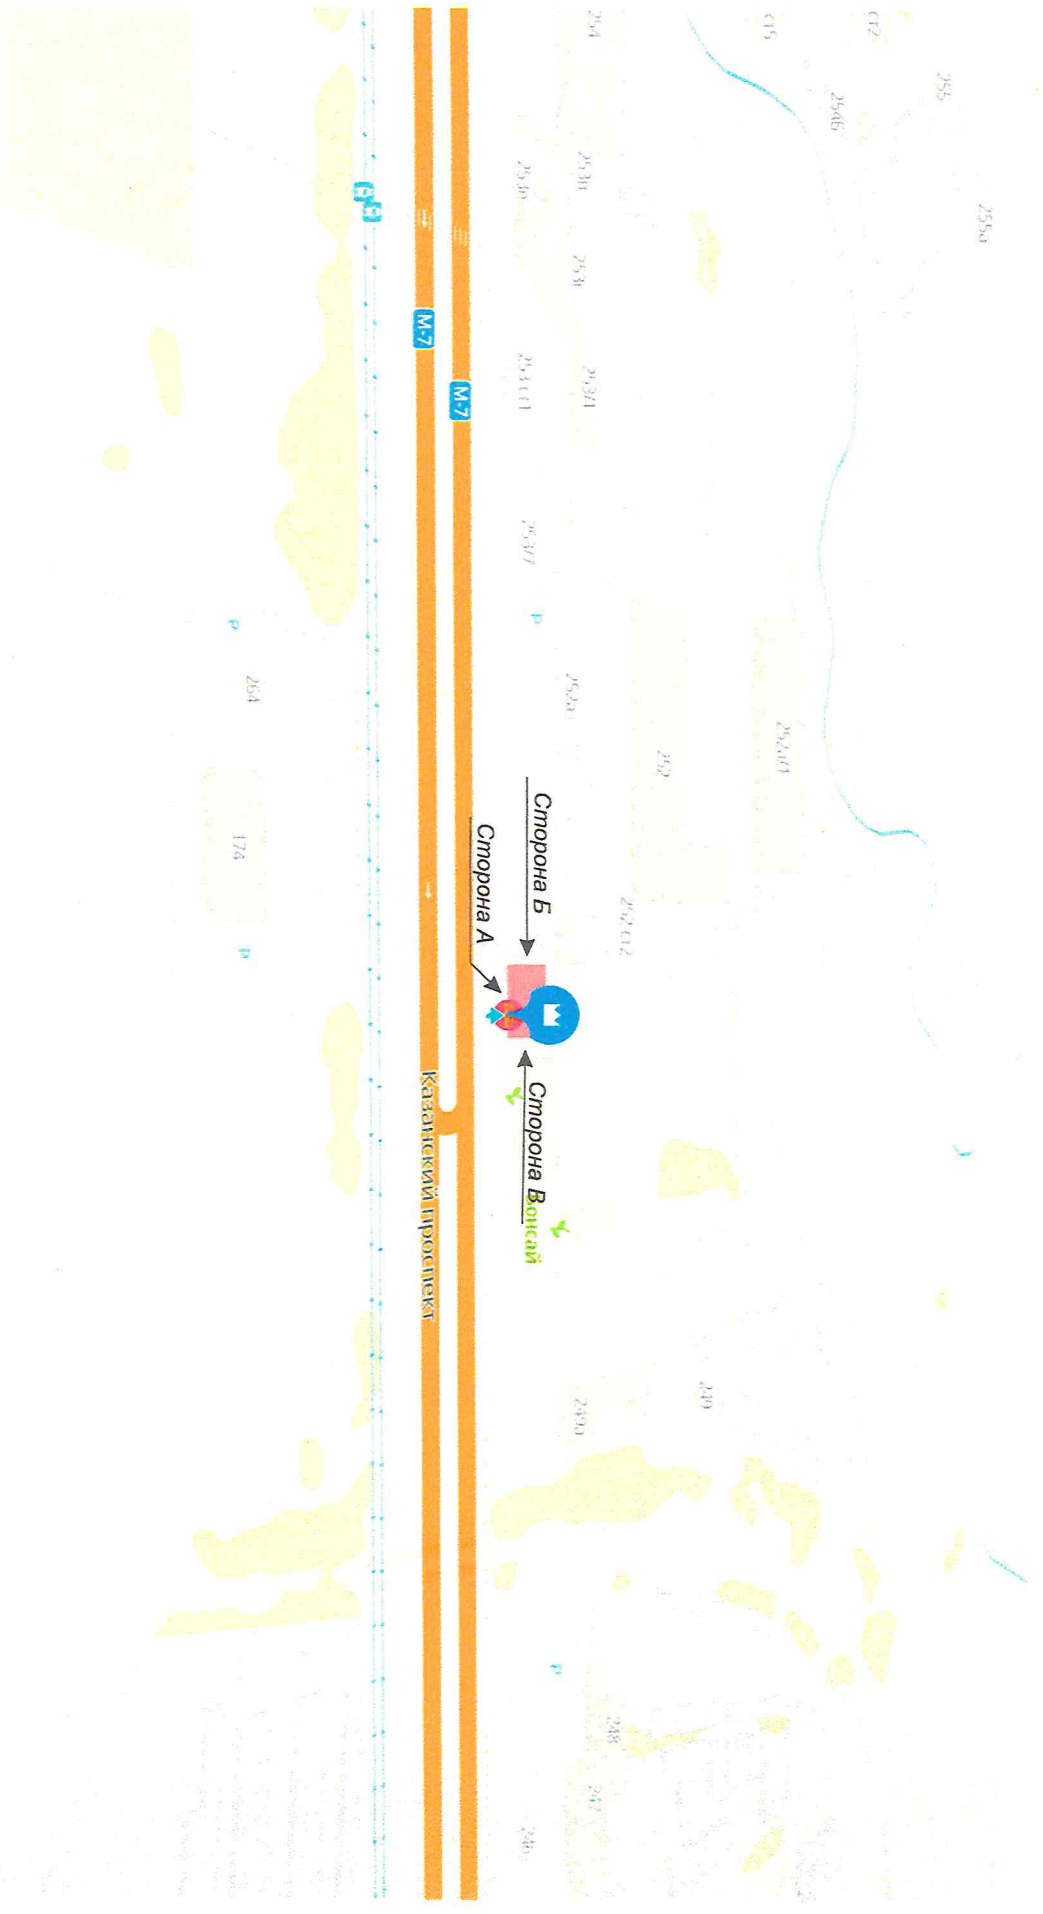

Собственник недвижимого имущества с концептуальным решением согласен _____ Бустерякова Гулькай Ленаровна «__» _____ 2024г.
Исполнитель: Субстандлина Альфия Азамовна _____ Тел. 8-917-901-43-73 «26» февраля 2024г.