


1404

Концепция размещения вывесок на фасаде здания,
по адресу: г.Набережные Челны, ул. Авангардная, 43 (21/02)

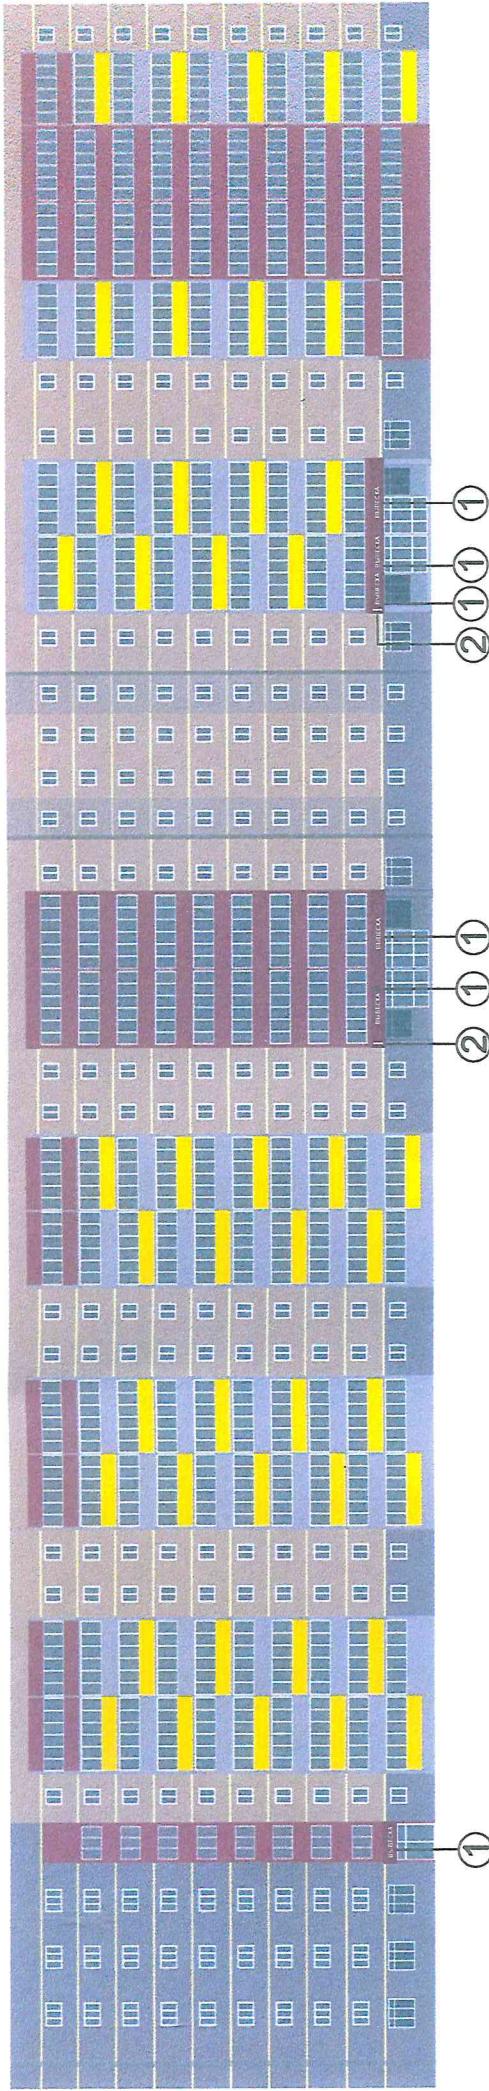

Рекомендуемые типы рекламных конструкции:

- 1 - Объемные световые буквы, размер: h = 700 мм
- 2 - Консольная конструкция, размер: 800 x 800 мм.



СОГЛАСОВАНО

му.р. с.р.
28.03.24

СОГЛАСОВАНО

СЛУЖБА АРХИТЕКТУРЫ И РЕКЛАМЫ
г. Набережные Челны

28 03 24



Собственник недвижимого имущества с концептуальным решением согласен

Исполнитель: Субгамуллина Альфия Азатовна

Тел. 8-917-901-43-73

« » « » 2024г.