
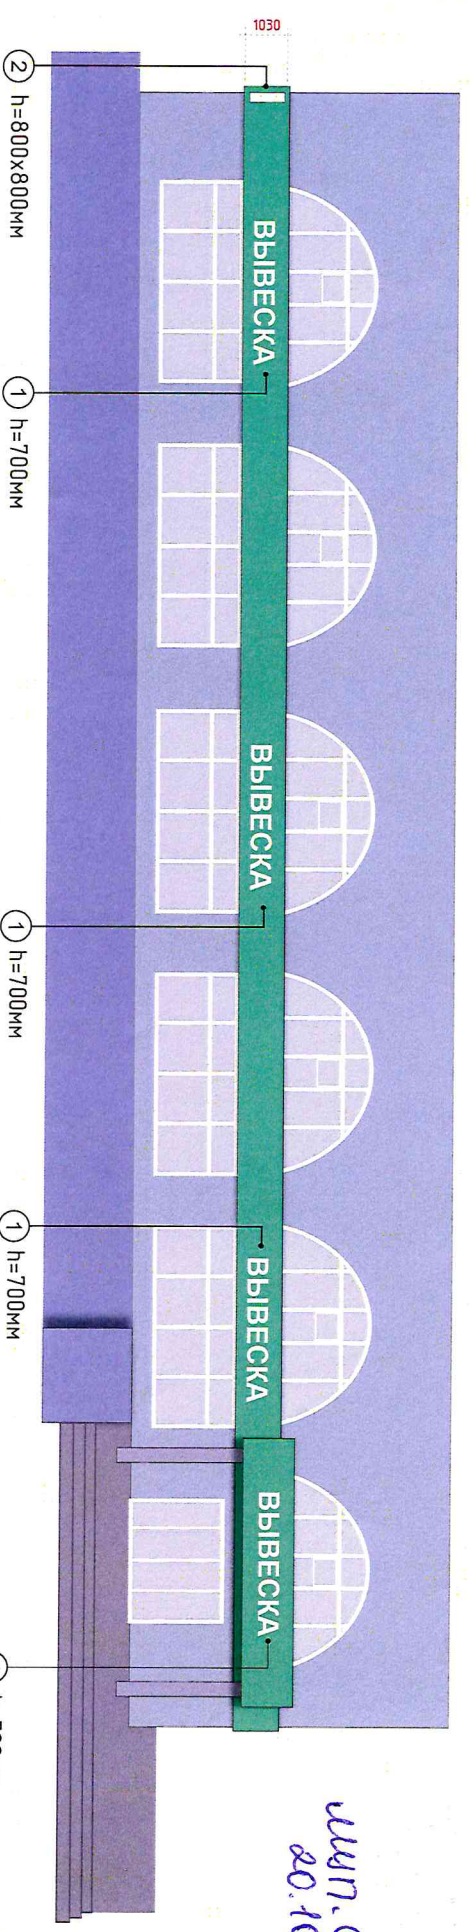


Концепция размещения вывесок на фасаде здания,  
по адресу: г.Набережные Челны, ул. Касимова, 11А

*Васильев А. С.*

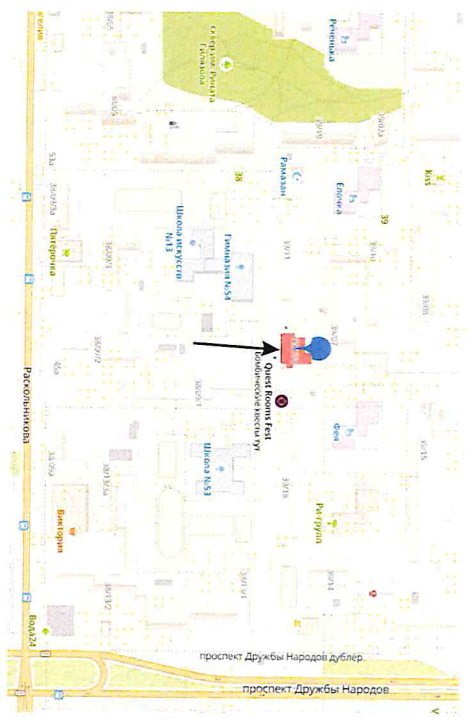

*Шуп. СР*  
*20.10.23*

- 1 - объёмные световые буквы
- 2 - консольная конструкция

*20 10 23*

Собственник недвижимого имущества с концептуальным решением согласен





*Доржиев А. К.*

«\_\_\_» \_\_\_\_\_ 2023г.

Точность замеров элементов фасада и соответствующие размеры вывесок предоставилым к размещению СНИ, утвержденным Постановлением ИК МО г.Набережные Челны РТ от 12.07.2021г. №4695, Положения о порядке и установке рекламных конструкций РК, 30.05.2013 №25/8, утвержденному Решением Городского Совета МО г.Набережные Челны РТ от 30.05.2013 №25/8, подтверждаю:  
Исполнитель: Субстанция Альфия Азатовна \_\_\_\_\_  
Тел. 8-917-901-43-73 «\_\_\_» \_\_\_\_\_ 2023г.

Концепция размещения вывесок на фасаде здания,  
по адресу: г.Набережные Челны, ул. Касимова, 11А

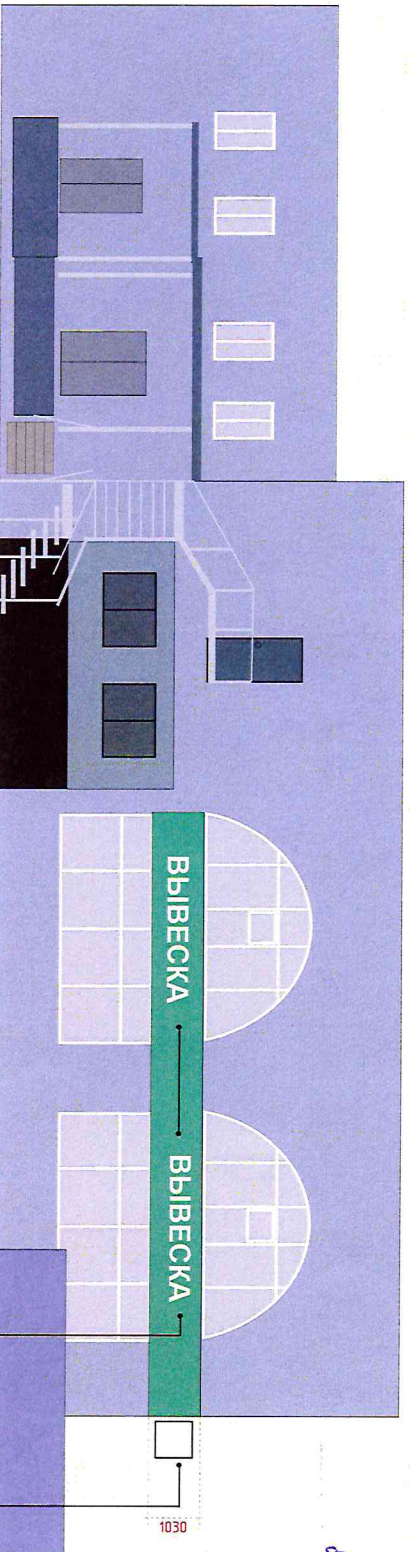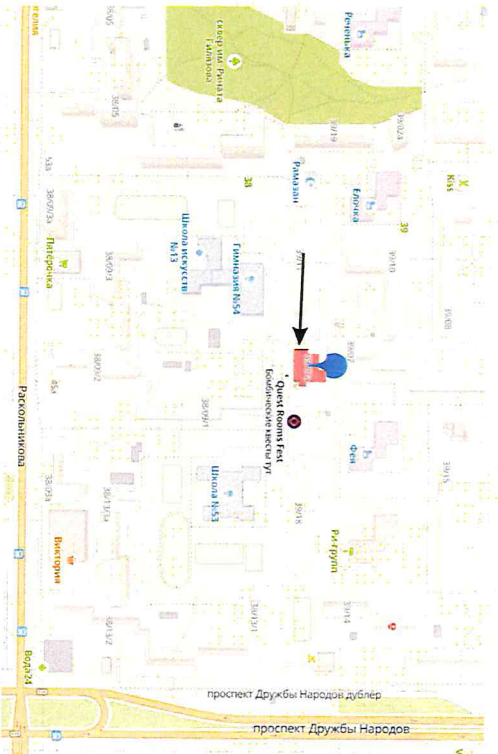

- 1 - объемные световые буквы
- 2 - консольная конструкция

Собственник недвижимого имущества с консольными решениями согласен




*Сергей Александрович*

« \_\_\_\_\_ » \_\_\_\_\_ 2023г.

Точность эскизов элементов фасада и соответствие размеров вывесок переданным к размещению СНИ, утвержденным Постановлением ИК МО г.Набережные Челны, РТ от 12.07.2021г. №4695, Положение о порядке и установке экспозиции ПК, 30.05.2013 №25/8, утвержденным Решением городского Совета МО г.Набережные Челны, РТ от 30.05.2013 №25/8, подтверждаю:  
Исполнитель: Субботина Альфия Азатовна \_\_\_\_\_ Тел. 8-917-901-43-73 « \_\_\_\_\_ » \_\_\_\_\_ 2023г.

Концепция размещения средств наружной информации и рекламно-информационных конструкций  
по адресу г. Набережные Челны, бульвар Касимова, д. 11

вид В

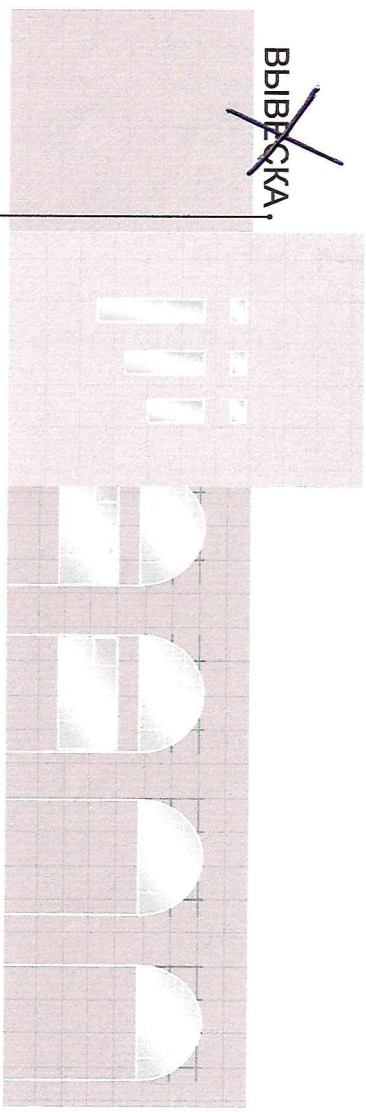

Композитный фриз RAL 6037

- 1 - Объемные световые буквы, h букв не более 800 мм
- 2 - Объемные световые буквы, h букв не более 1320 мм
- 3 - Крышная конструкция, h букв не более 1320 мм
- 4 - Консольная конструкция, не более 1000x1000 мм

СОГЛАСОВАНО  
отдел архитектуры, рекламы  
и благоустройства  
31 04 23

СОГЛАСОВАНО  
Шуш. СРР  
31.04.23

Балансодержатель: Фирма ООО Каспарт

Наименование, должность/Ф.И.О.

Нортуева Исмаиля Куфиевна

Подпись

« »

