



Концепция размещения рекламно-информационных конструкций на фасаде здания

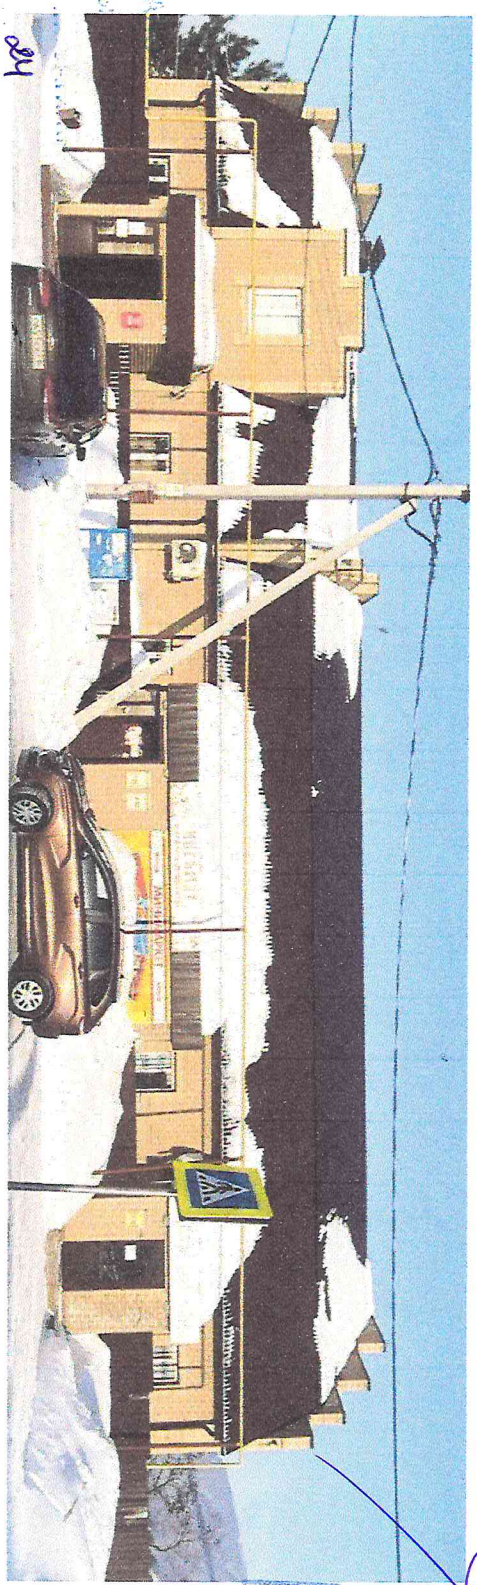

28.03.24

СОГЛАСОВАНО
Ищур. СРР.
28.03.24

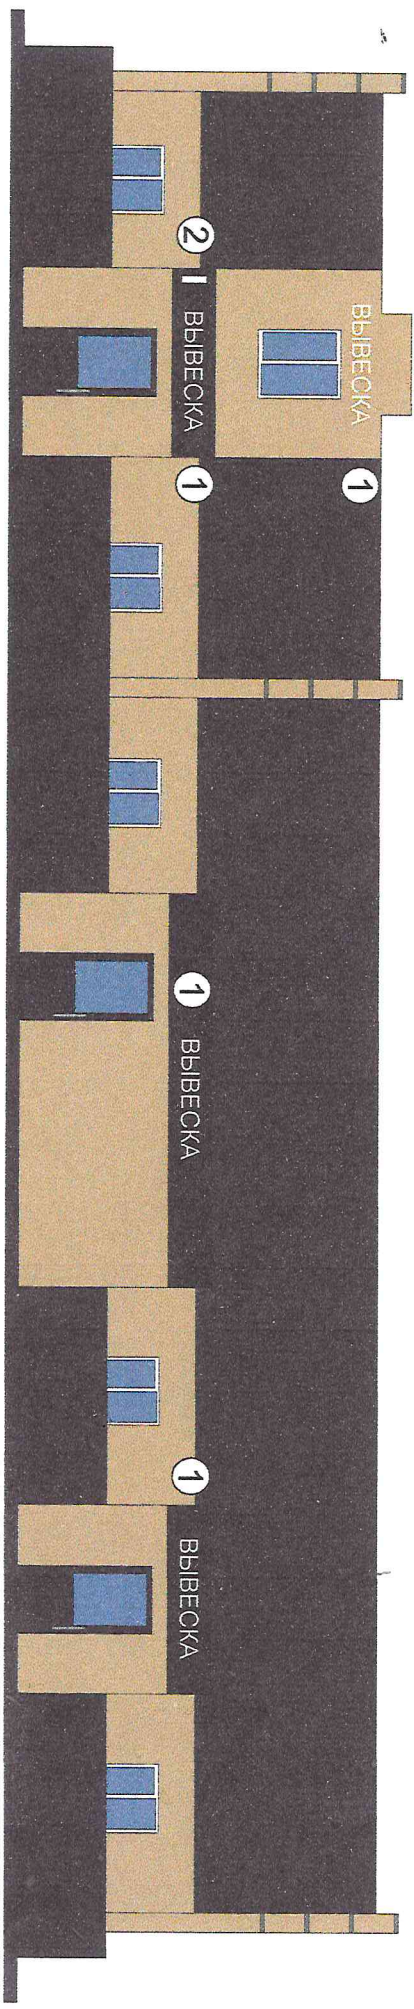

- 1 Объемные световые буквы высота не более 380 мм
- 2 Кронштейн (Толедо) высота 500 мм

Концепция рекламно-информационного оформления по адресу: РТ, г. Набережные Челны, улица Стартаковская, 34 / Лермонтова, 21

Ищур. СРР.
Резманов
Колесников
SHOP.
РЕКЛАМНОЕ АГЕНСТВО