


1549


Концептуальное решение размещения средств наружной информации и рекламы  
на фасаде по адресу: пр-кт Казанский, д. 19  
ОБЪЁМНЫЕ СВЕТОВЫЕ БУКВЫ

*А. С. Малисов*

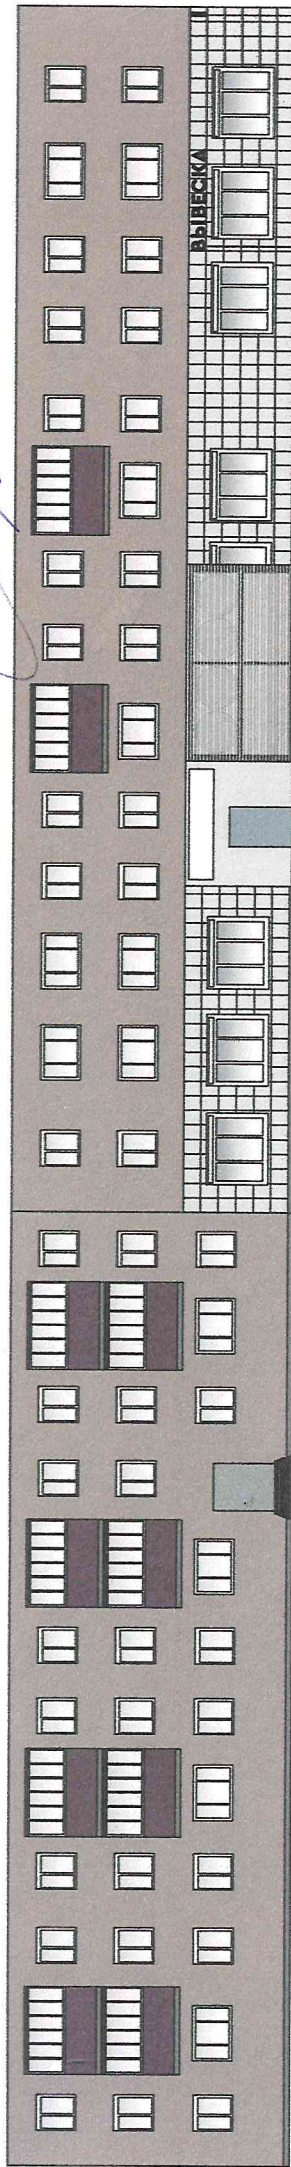

Допустимые виды:

- 1 - объёмные световые буквы, высота 500мм
- 2 - панель-кронштейн, высота 500мм

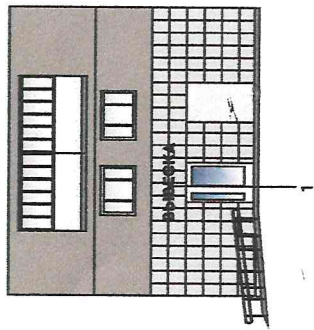

СОГЛАСОВАНО

*М.П. СР.  
10.11.23*

СОГЛАСОВАНО

отдел архитектуры, рекламы:

*И. С. Малисов*

*10.11.23*

Точность замеров элементов фасада и соответствие размеров вывесок требованиям к размещению СНИ, утвержденным Постановлением ИК МО г. Наб. Челны РТ от 12.07.2021 №4695, Положению о порядке и установке эксплуатации РК, 30.05.2013 №25/8, утвержденному Решением Городского Совета МО г. Набережные Челны РТ от 30.05.2013 №25/8, подтверждаю:

Исполнитель: Малисов Андрей Александрович, сот.тел.: 8\*960-066-43-21

*А. С. Малисов*

С концептуальным решением согласен: \_\_\_\_\_