


1593

Концепция размещения рекламных конструкций и средств наружной информации на фасаде по адресу: ул. Старосармановская, д.29

*Александр А. С.*

СОГЛАСОВАНО  
МУП. СРР  
06.07.23

h ≤ 2800 мм

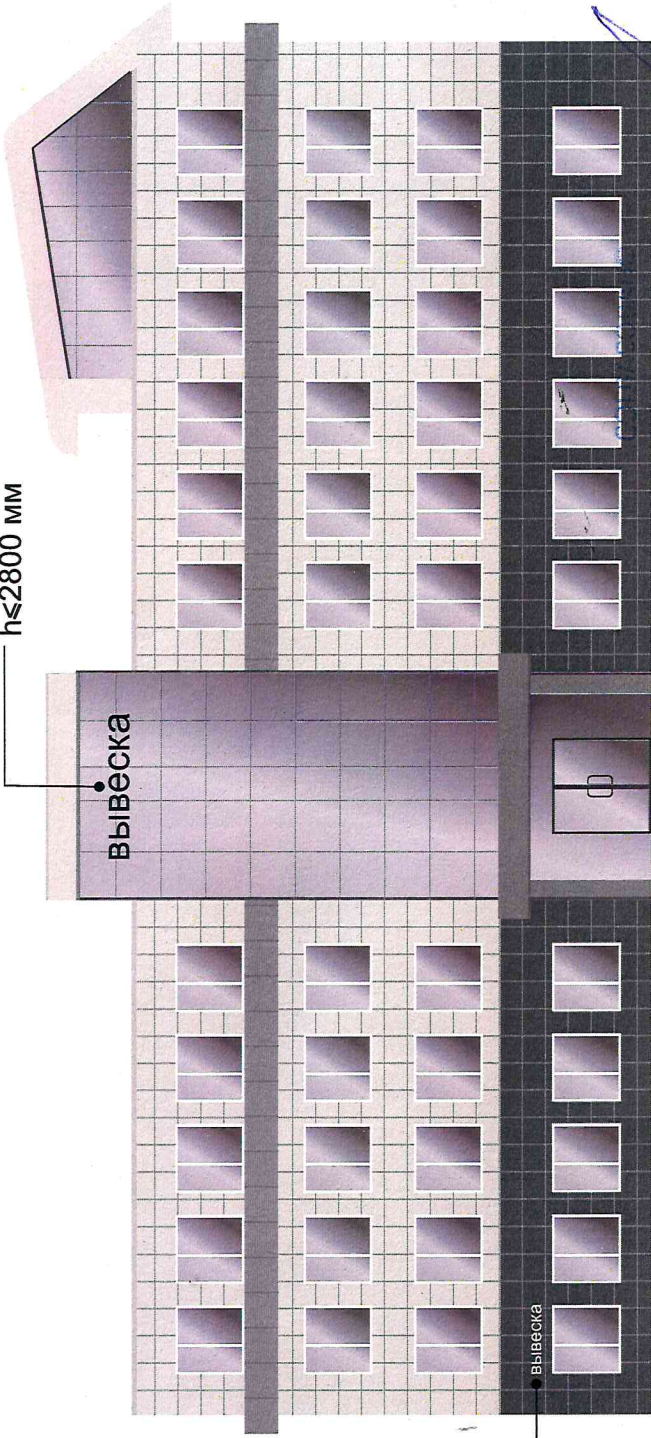

h ≤ 400 мм

Рекомендуемые типы конструкций:

- 1 Объемные световые буквы без фона

Старосармановская ул. д.29

06 07 23

С концептуальным решением согласен (на) *Ген. директор ООО "РПК" ИнтермедиаСервис"*

(подпись)



Точность замеров элементов фасада и соответствие размеров вывесок требованиям к размещению СНИ, утвержденным Постановлением ИК МО г. Наб. Челны РТ от 12.07.2021 №4695, Положению о порядке и установке эксплуатации РК, 30.05.2013 №25/8, утвержденному Решением Городского Совета МО г. Набережные Челны РТ от 30.05.2013 №25/8, подтверждено:

Исполнитель ООО "РПК" ИнтермедиаСервис" тел. +7-965-628-13-49 « » 2023г.

*М.М. Гусев*  
(ФИО)



ГРУППА КОМПАНИЙ