


Концептуальное решение размещения средств наружной информации и рекламы на фасаде по адресу: ул. Татарстан, д.23/126 (49-й комплекс, 27)

Тасмагов А. А.

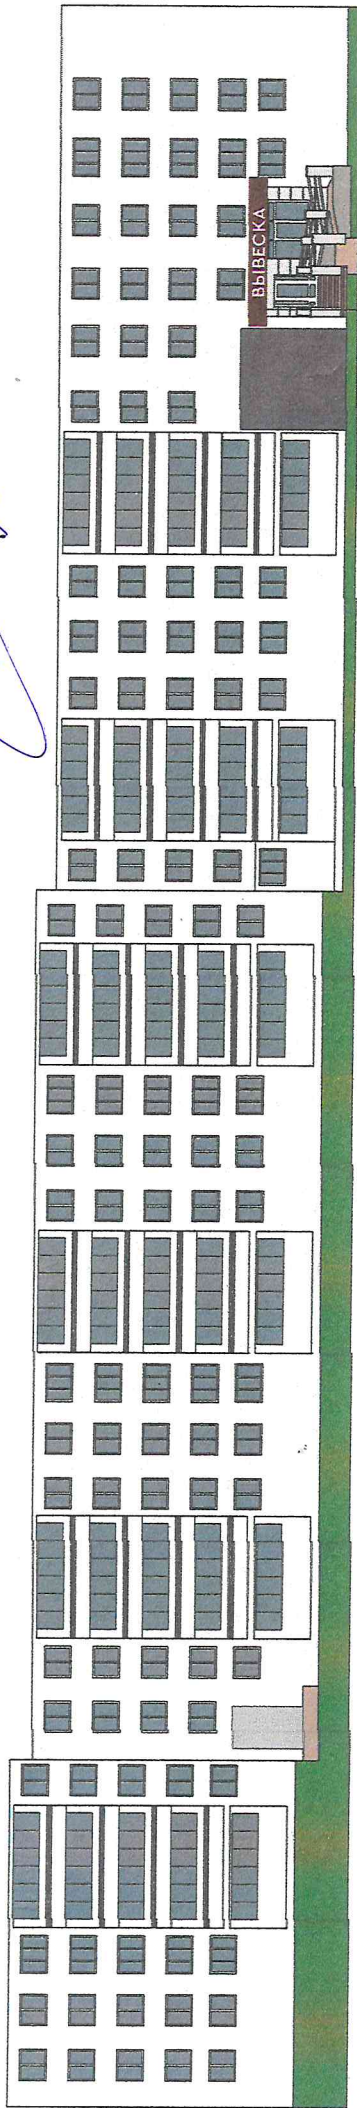

СОГЛАСОВАНО

студии архитектуры, рекламы

и дизайна «АСТРА»

06 04 23


Допустимые виды:
1 - объёмные световые буквы, высота не более 450мм

Александров

Точность замеров элементов фасада и соответствие размеров вывесок требованиям к размещению СНИ, утвержденным Постановлением ИК МО г. Наб. Челны РТ от 12.07.2021 №4695, Положению о порядке и установке эксплуатации РК, 30.05.2013 №25/8, утвержденному Решением Городского Совета МО г. Набережные Челны РТ от 30.05.2013 №25/8, подтверждаю:
Исполнитель: Малясов Андрей Александрович, сот.тел.: 8*960-066-43-21

СОГЛАСОВАНО

М.П. с.г.р.
06.04.23

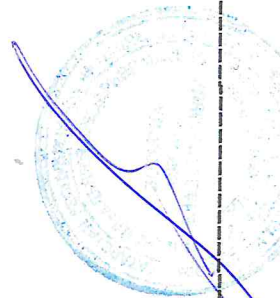

Самые

С концептуальным решением согласен: _____