





МУП «СЛУЖБА ГРАДОСТРОИТЕЛЬНОГО РАЗВИТИЯ»


Проект размещения рекламных конструкций и средств наружной информации (концепция)
по адресу: РТ, г. Набережные Челны, пр. Фоменко, д.99
Азаров В.А.

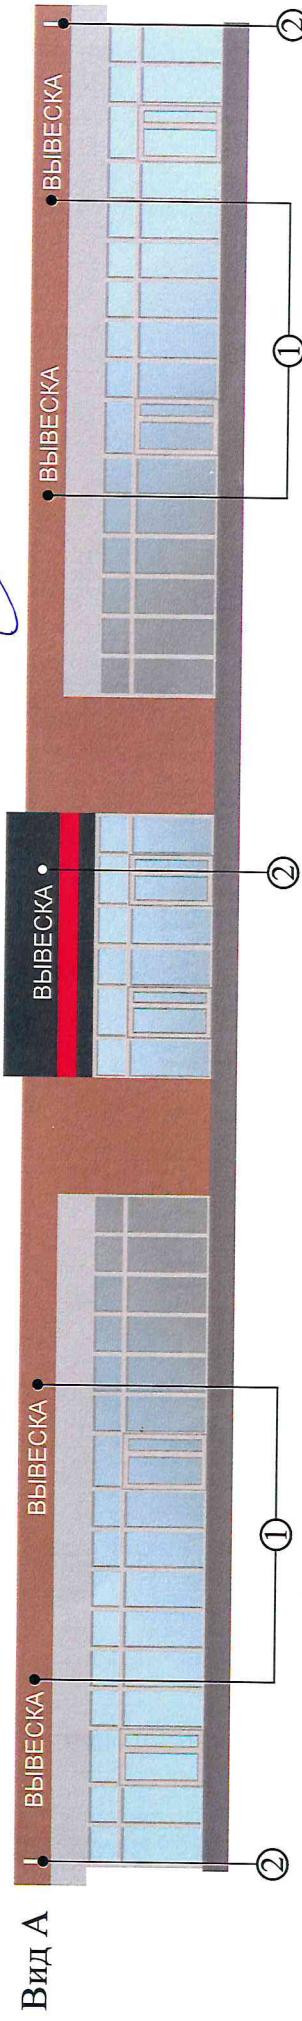

Вид А

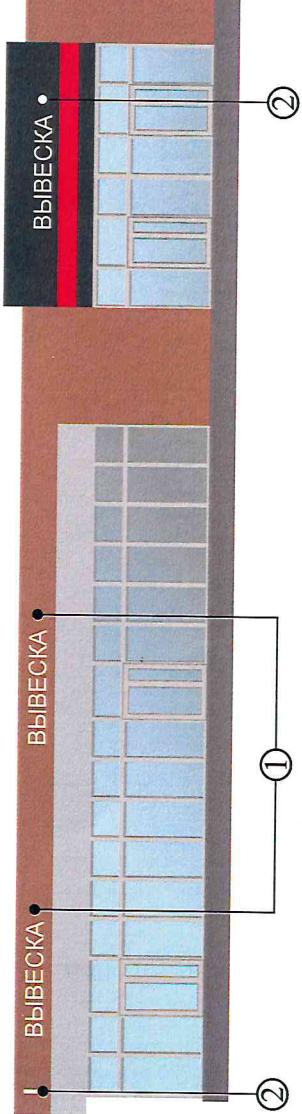

ВИД Б

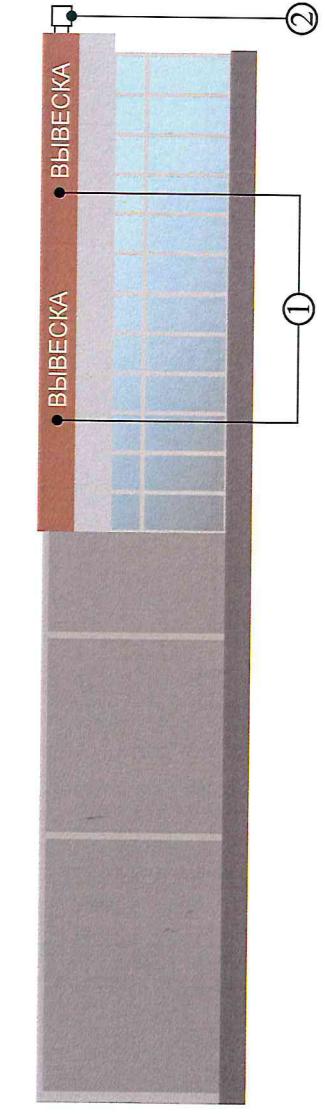

Вид B

СОГЛАСОВАНО
отдел архитектуры, рекламы
и дизайна
31.07.2013

31 04 - 23

- ① Объемные световые буквы высотой не более 800 мм
 - ② Консольная конструкция



С концептуальным решением согласен (на)

a) Maffaystj

подпись *dama*