


КОНЦЕПЦИЯ РАЗМЕЩЕНИЯ РЕКЛАМНО-ИНФОРМАЦИОННЫХ КОНСТРУКЦИЙ И СРЕДСТВ НАРУЖНОЙ ИНФОРМАЦИИ

1594

на фасаде здания, расположенного по адресу: РТ, г. Набережные Челны, проспект КамАЗа, 18Б

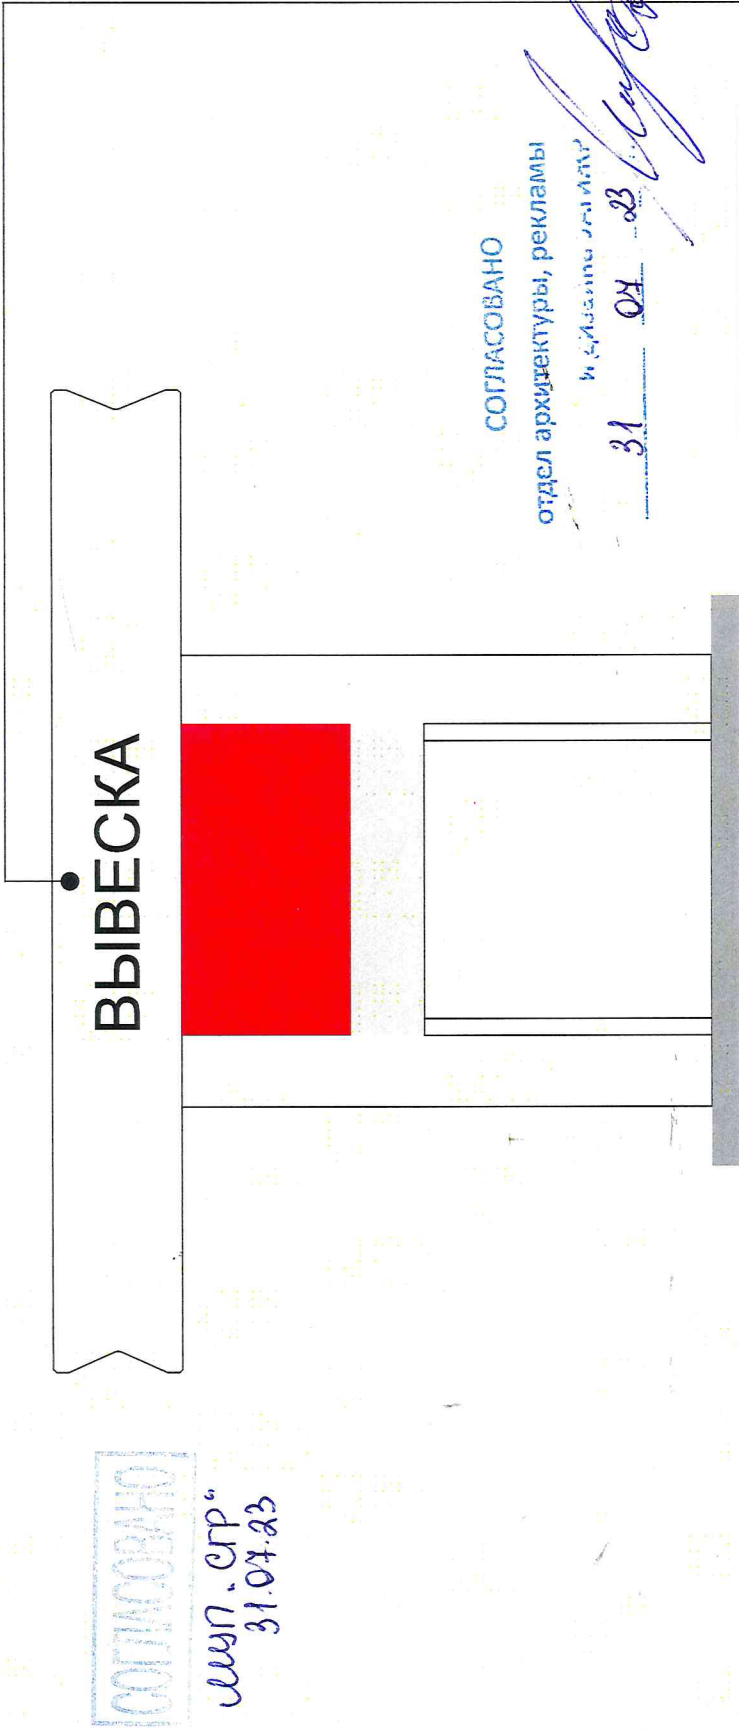

Объемные световые буквы

RAL 9010, 3020

Заказчик: ИП Быков Алексей Иванович

7600MM

ВЫВЕСКА

1000MM



Согласовано»