


Рафиков А. С.

Концепция размещения рекламно-информационных конструкций на фасаде здания по адресу: г. Набережные Челны, улица Аркылы, д. 3 А

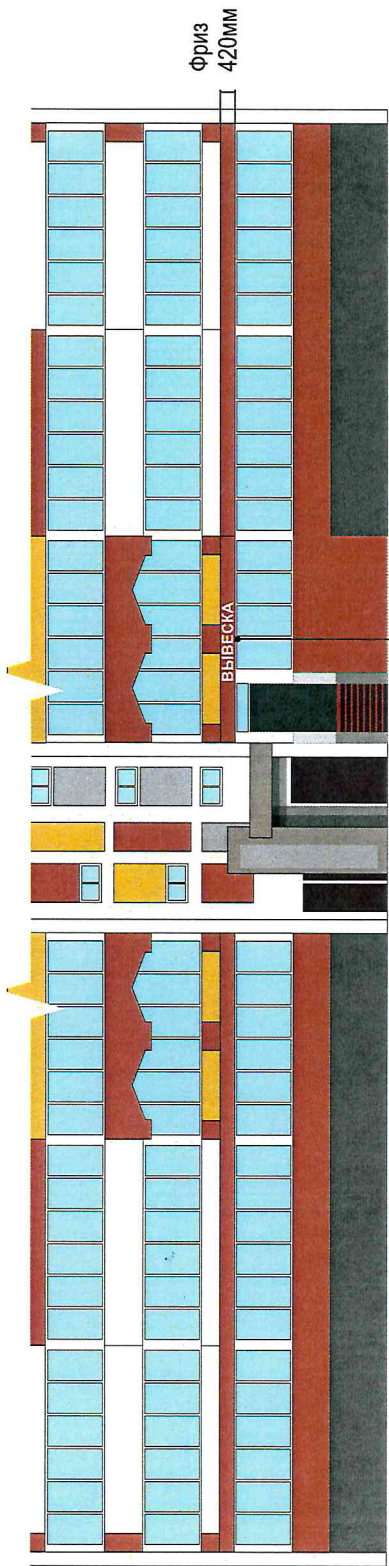

- ① Световые объёмные буквы, размер: h < 280мм. Цвет букв RAL 9010 (Белый).

СОГЛАСОВАНО

СОГЛАСОВАНО

отдел архитектуры, рекламы

МШП - ССР
31.04.23



Собственник здания с концептуальным решением согласен (на) _____

_____ 2023 г.

Точность замеров элементов фасада и соответствие размеров вывесок требованиям к размещению СНИ, утвержденным Постановлением ИК МО г. Наб. Челны РТ от 12.07.2021 №4895. Положению о порядке и установке эксплуатации ПК, 30.05.2013 №25/8, утвержденному Решением Городского Совета МО г. Набережные Челны РТ от 30.05.2013 №25/8, подтверждено:

Исполнитель Валитова Ольга Рафиковна _____

_____ 2023 г.

Тел. +7-962-575-33-17