


# Концептуальное решение размещения вывесок на фасаде здания

Р.Т., г. Набережные Челны, Казанский проспект, 133

- 1 Объемные световые буквы на металлокаркасе высотой не более 1200мм.
- 2 Объемные световые буквы на металлокаркасе высотой не более 800мм.

отдел архитектуры  
и дизайн-студия  
03.10.2024  
С.С. Киселев

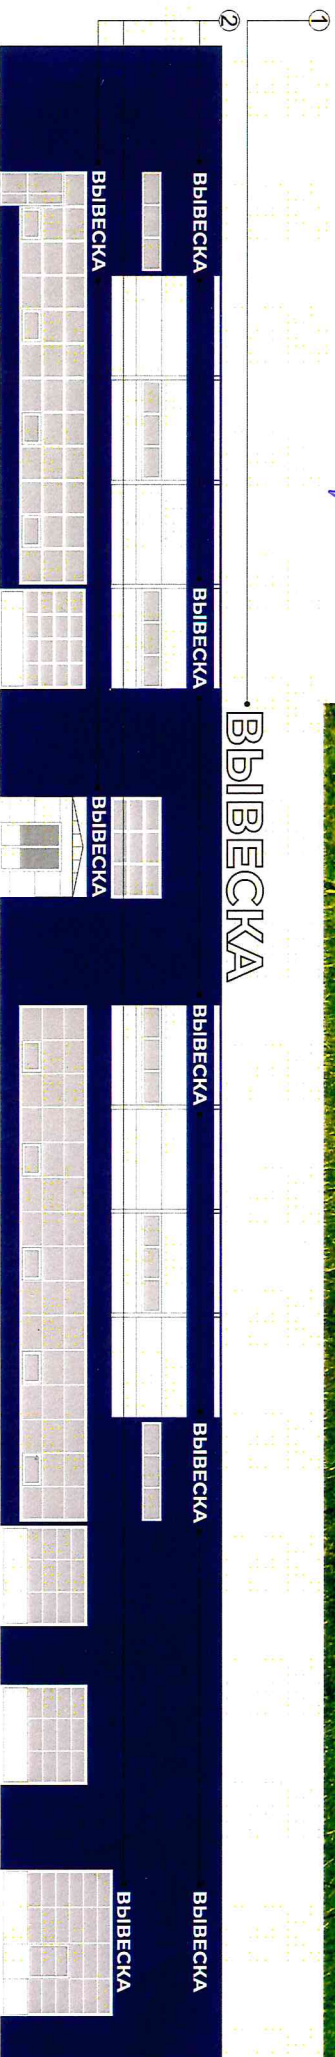

Собственник здания:

должность / ФИО руководителя / подпись / ИП

Согласовано « »

2024г.

Точность замеров конструкции и соответствие размеров СНИ  
постановление №4695 от 12.07.2021г.

Подтверждаю ИП Киселев С.С