

1600


Концепция размещения рекламных конструкций и средств наружной информации на объекте

г. Набережные Челны, Трубный проезд, 4

СОГЛАСОВАНО

ММН - ОПР  
31.07.23


*С. Равиев*

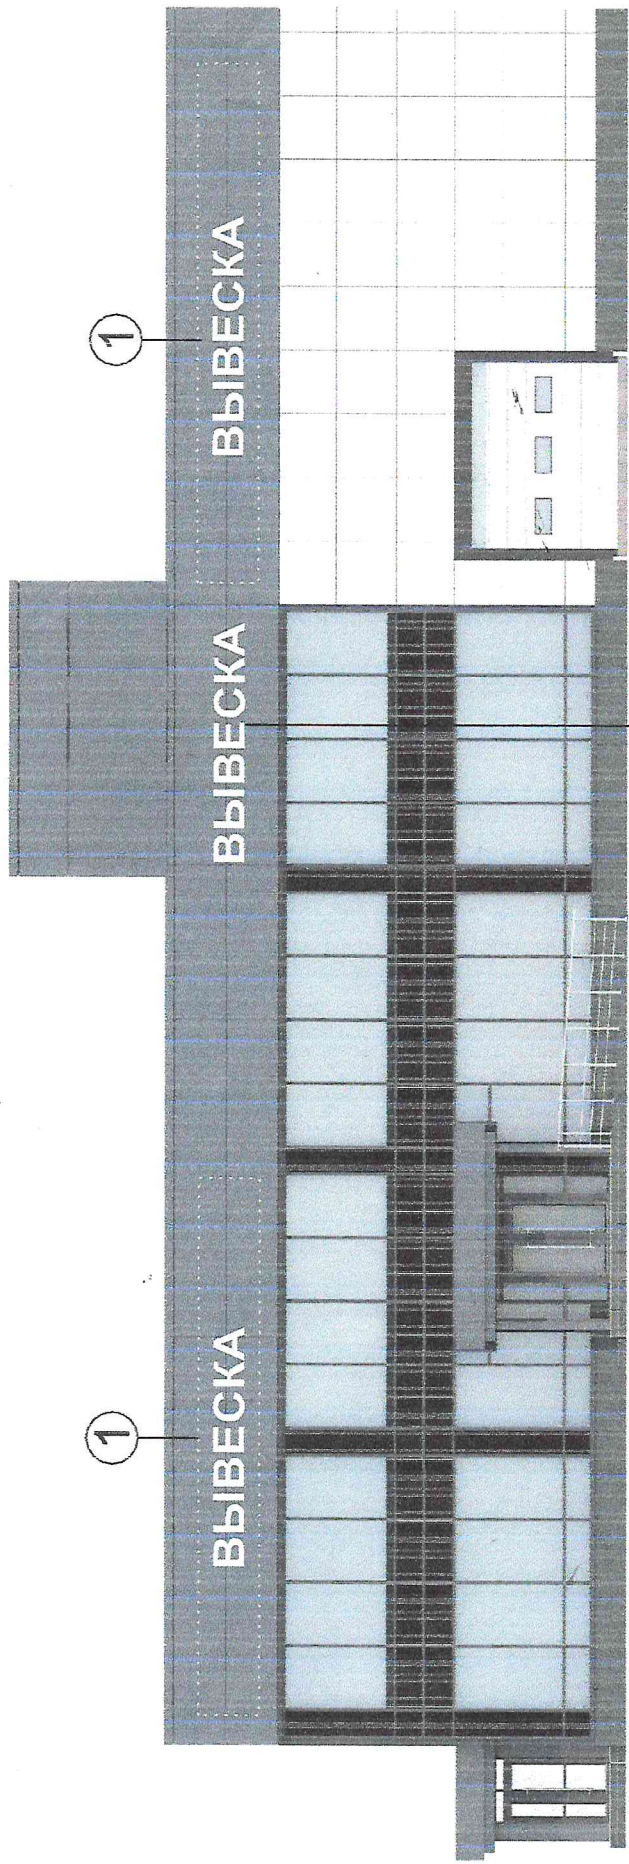

1

1

СОГЛАСОВАНО  
отдел архитектуры, рекламы  
и благоустройства  
31 07 2023  
*С. Равиев*

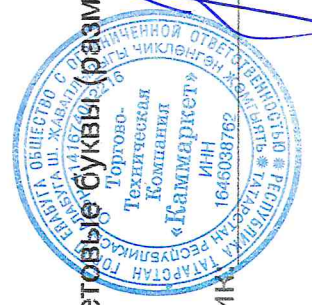

1 Световые буквы (размер 11000x1000мм, 5000x1000 мм)

заказчик *Гронов Э.А.* согласовано

" " " 20 г.