

# Концепция размещения рекламных конструкций и средств наружной информации на фасаде здания по адресу: г. Набережные Челны, ул. 40 лет Победы за 56 микрорайоном


Рекомендуемые типы рекламных конструкций и средств наружной информации

1. Объемно-световые буквы, h 2 000мм
2. Объемно-световые буквы, h 1 000мм
3. Объемно-световые буквы, h 500мм

СОГЛАСОВАНО

М.П. и С.П.ч.  
16.08.2023г.

*Степанов А. С.*

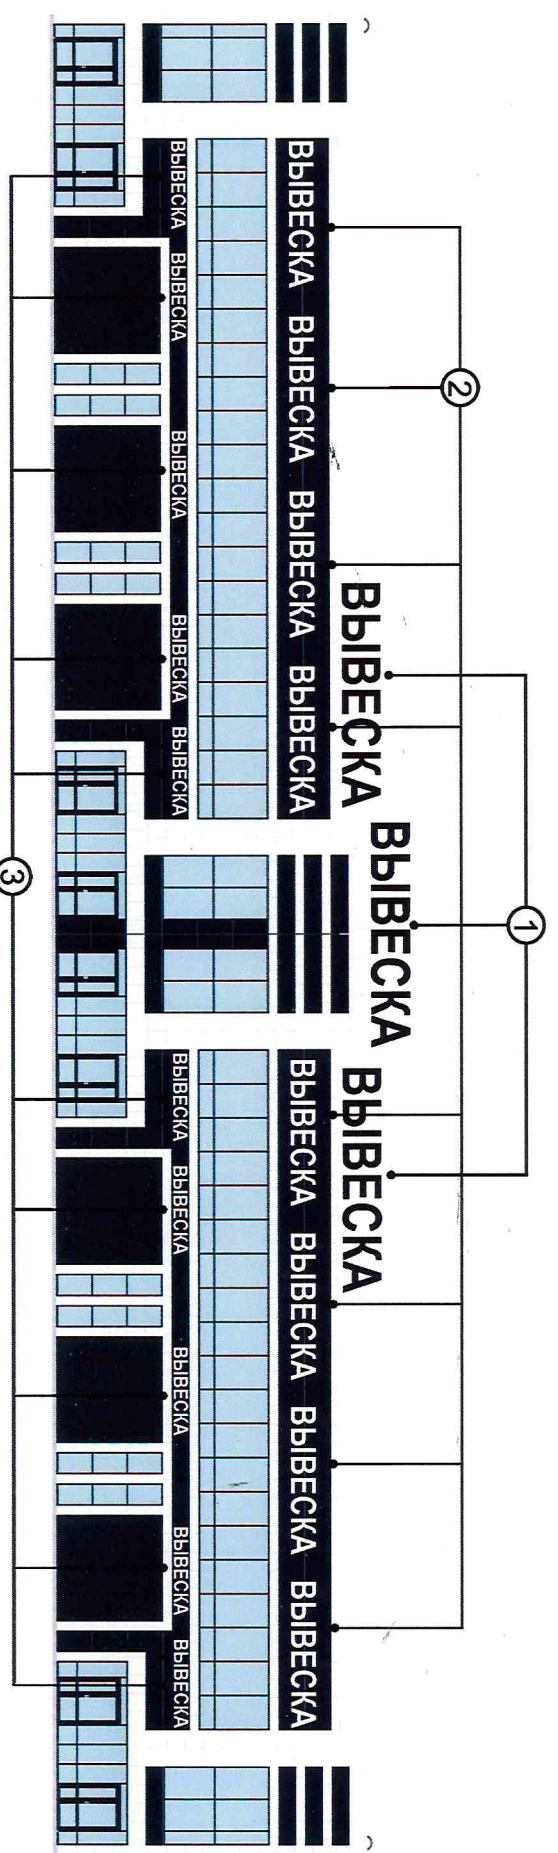

СОГЛАСОВАНО

отдел архитектуры, рекламы

16.08.2023г.

Фасад - а

Владелец рекламной конструкции *Шарфутдина Ф.С.* Наименование, должность, Ф.И.О. *Шарфутдина Ф.С.* подпись *Шарфутдина Ф.С.* 2023 г.

Точность замеров элементов фасада и соответствие размеров вывесок требованиям к размещению СНИ, утвержденным Постановлением ИК МО г. Набережные Челны РТ от 12.07.2021 № 4695; Положению о порядке и установлении эксплуатации ПК, 30.05.2013 № 25/8, утвержденному Решением Городского Совета МО г. Набережные Челны РТ от 30.05.2013 № 25/8, подтверждаю:  
Исполнитель Сорокин Артем Александрович тел.: +7 960 088-94-82