


Концепция размещения рекламных конструкций  
и средств наружной информации на объекте  
по адресу г.Набережные Челны, б-рТ.Кереселидзе, 10в (46/10в).

*Кереселидзе А.С.*

СОГЛАСОВАНО  
МУП.СРР  
24.08.23

СОГЛАСОВАНО  
отдел архитектуры, рекламы  
и благоустройства  
24 08 23

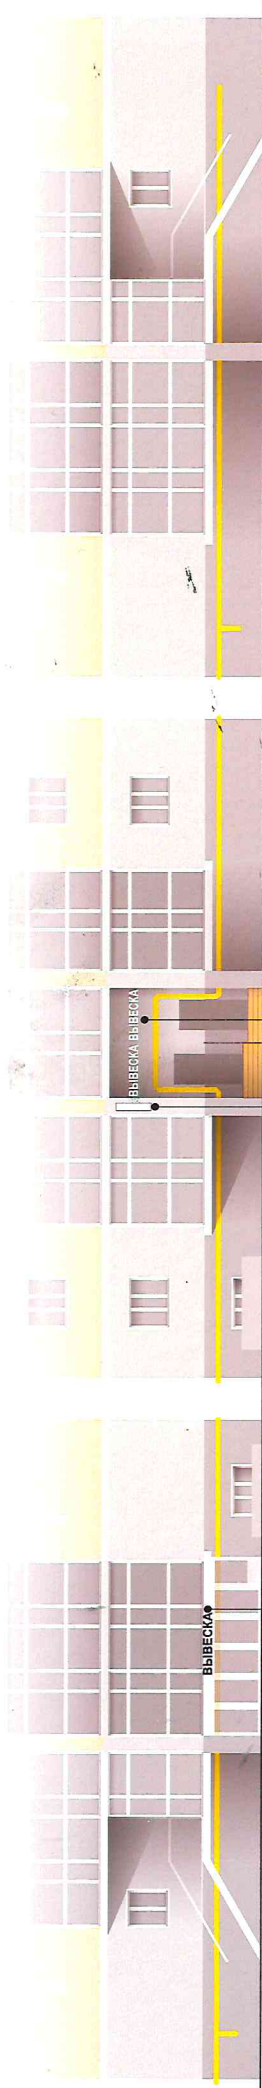

Объемные буквы с подсветкой (h не более 30см)

Двухсторонняя световая панель-кронштейн  
(h не более 60см)

Объемные буквы с подсветкой (h не более 30см)



I С концептуальными решениями согласовано!  
1. ООО «ИРИС-Н» директор Станов Денис Юрьевич  
2. ИП Кушечкина Ирина Александровна  
3. ООО «Нэкс» директор Саутов Валерий Валентинович  
4. ООО «Нэкс» директор Саутов Валерий Валентинович (46/10в. помещение 5Н) *СРР 5/м*