


Концепция размещения рекламных конструкций и средств наружной информации  
на фасаде здания по адресу: пр. Московский 1405

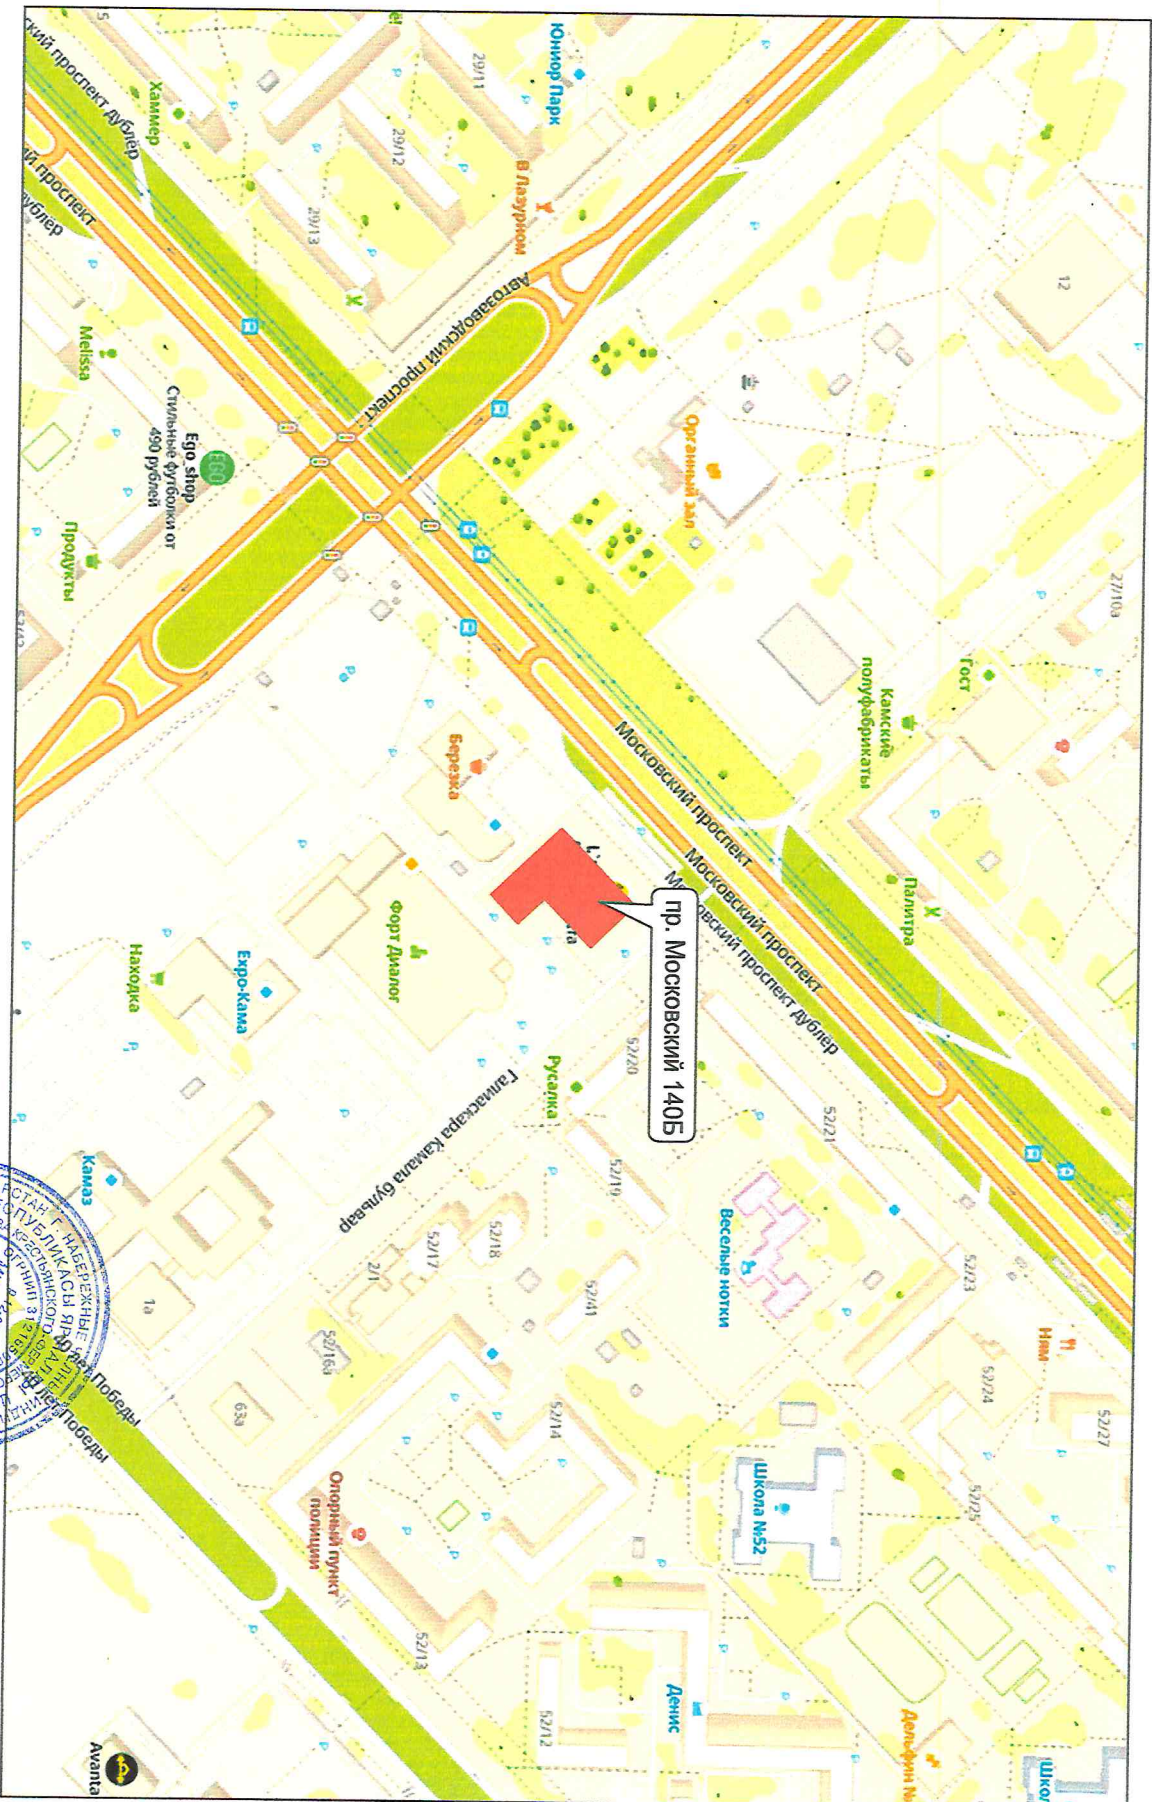

Владелец здания  
Наименование, Должность, ФИО, Подпись, М.П.

*Автосервис*  
*Сервис*  
*Автосервис*



2024 г.




Концепция размещения рекламных конструкций и средств наружной информации  
на фасаде здания по адресу: пр. Московский 140Б

отдел архитектуры, рекламы

и дизайна УНИКПР

*26.06.2024.*

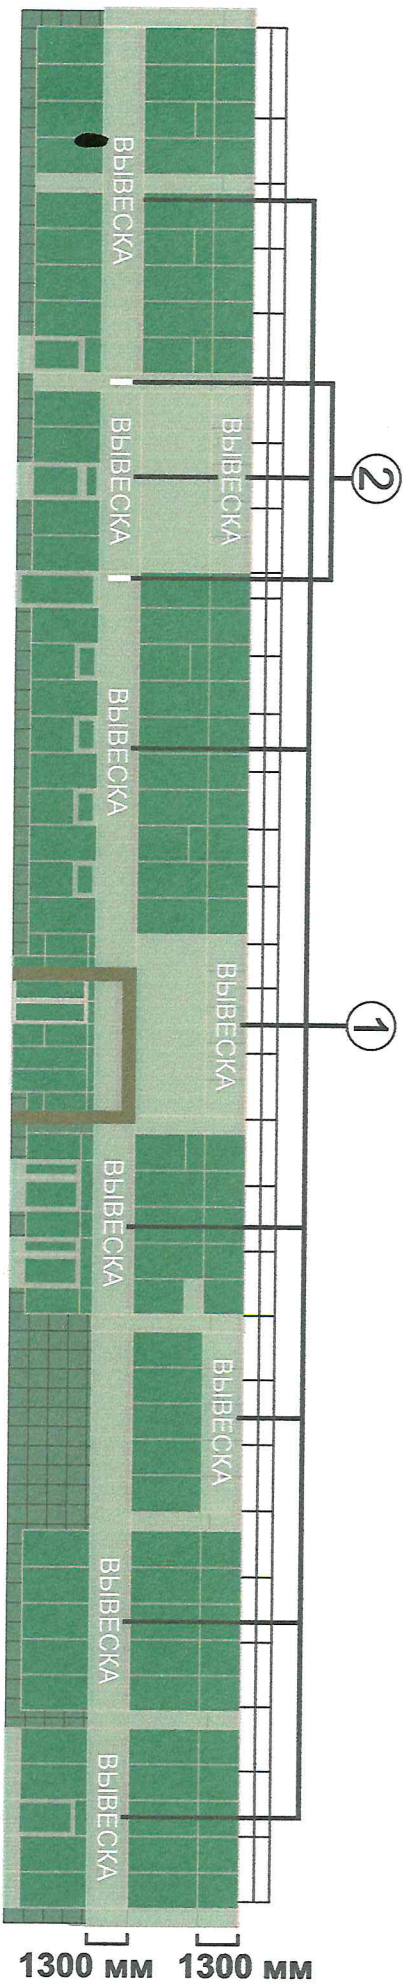

1 Объемные световые буквы. Минимальная высота вывесок 500 мм, максимальная высота вывесок 700 мм.  
Подложка из композитной панели РАЛ 9006

2 Консольная конструкция. Размер 700x700 мм

Владелец здания *И.Т. Оштенгеруша* *Оксана Викторовна* «          »            2024 г.  
наименование, должность, ФИО, подпись, М.П

Точность замеров фасада и соответствие размеров вывесок требованиям к размещению СНи, утвержденным Постановлением ИК МО г. Набережные Челны, РТ от 12.07.2021 № 4695; Положению о порядке и условиях эксплуатации ПК, 30.05.2013 № 25/8, утвержденному Решением Городского Совета МО г. Набережные Челны, РТ от 30.05.2013 № 25/8, подтверждаю:  
Исполнитель Муртазев Артем Фагимович тел.: +7 927 043-68-99






Концепция размещения рекламных конструкций и средств наружной информации на фасаде здания по адресу: пр. Московский 140Б

2



3

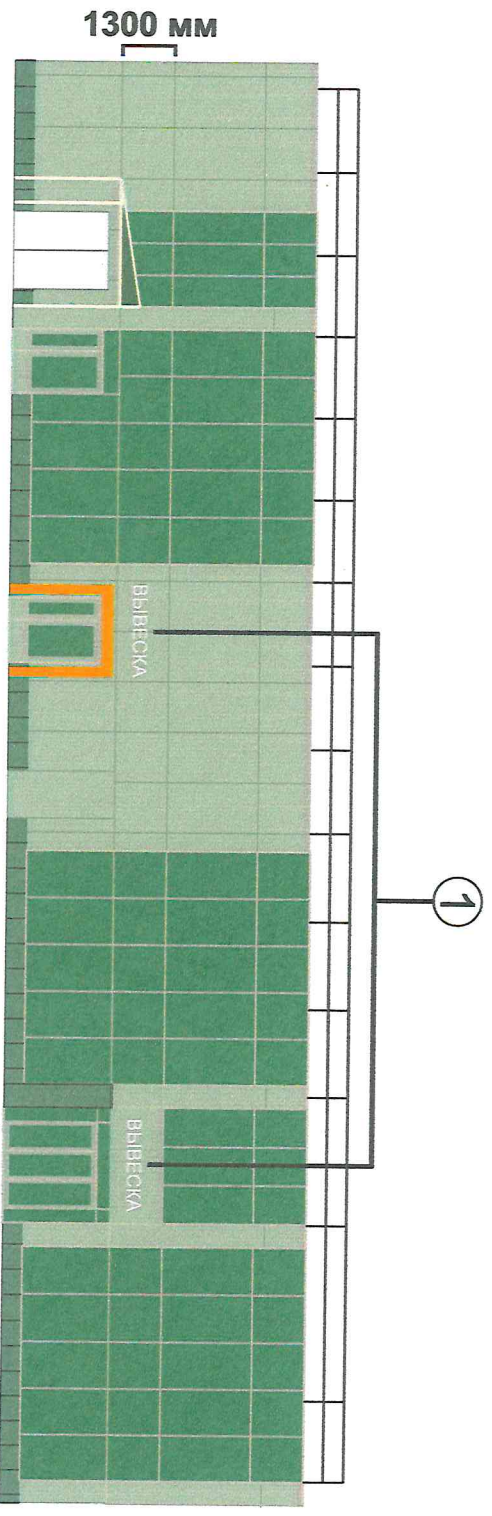

1 Объемные световые буквы. Минимальная высота вывесок 500 мм. Максимальная высота вывесок 700 мм.

Владелец здания *ИТ Шинберг*  
наименование, должность, ФИО, подпись, М.П.

« *ИТ Шинберг* »  
ООО «ИТ Шинберг» 2024 г.  
бухгалтер, ректор

Точность замеров элементов фасада и соответствие размеров вывесок требованиям к размещению СНиП, утвержденным Постановлением ИК МО г. Набережные Челны, РТ от 12.07.2021 № 4695; Положению о порядке и условиях эксплуатации ПК, 30.05.2013 № 25/8, утвержденному Решением Городского Совета МО г. Набережные Челны, РТ от 30.05.2013 № 25/8, подтверждаю. *ИТ Шинберг*  
Исполнитель Муртазев Артем Фагимович \_\_\_\_\_ тел.: +7 927 043-68-99





Концепция размещения рекламных конструкций и средств наружной информации *Архитектурно-рекламная компания*


на фасаде здания по адресу: пр. Московский 140Б

*№ 06.0024*

4



5

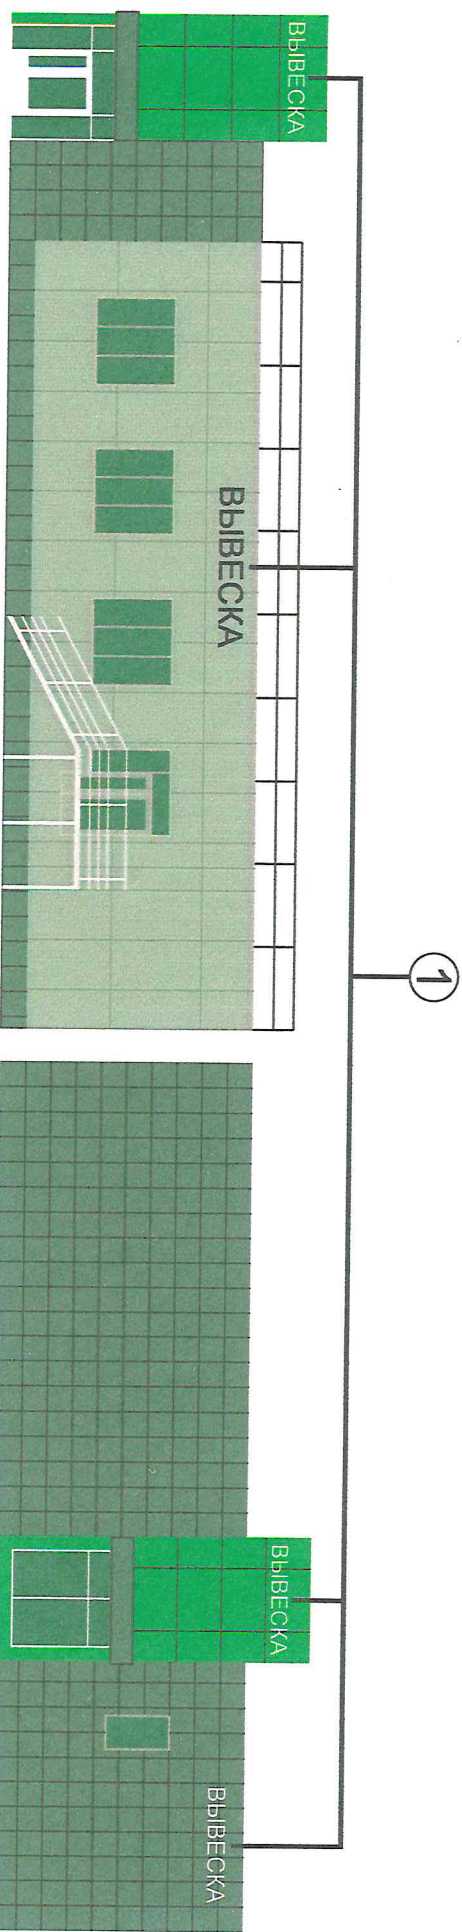

1 Объемные световые буквы. Минимальная высота вывесок 500 мм, максимальная высота вывесок 700 мм.

Владелец здания *ИТ Технологии* *Олег* *Иванов* « *Иванов* » 2024 г.  
Наименование, должность, ФИО, подпись, М.П


Точность замеров элементов фасада и соответствие размеров вывесок требованиям к размещению СНИ, утвержденным Постановлением ИК МО г. Набережные Челны РТ от 12.07.2021 № 4695; Положение о порядке и условиях эксплуатации РК, 30.05.2013 № 25/8, утвержденному Решением Городского Совета МО г. Набережные Челны РТ от 30.05.2013 № 25/8, подтверждаю:  
Исполнитель Муртазев Артем Фагимович \_\_\_\_\_ тел.: +7 927 043-68-99





Концепция размещения рекламных конструкций и средств наружной информации на фасаде здания по адресу: пр. Московский 140Б

6

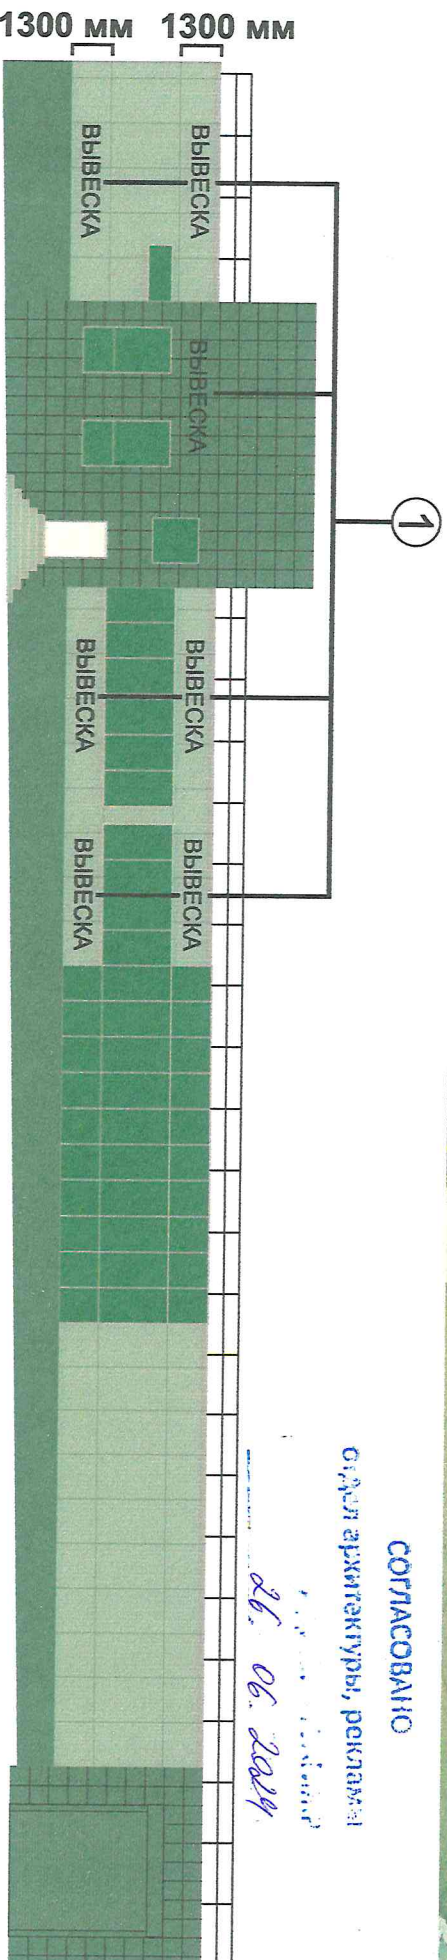

1 Объемные световые буквы. Минимальная высота вывесок 500 мм, максимальная высота вывесок 700 мм.

Владелец здания *Исет Шышарукма Ширские Чекирбай*  
наименование, должность, ФИО, подпись, М.П. \_\_\_\_\_ « \_\_\_\_\_ » 2024 г.

СОГЛАСОВАНО  
отдел архитектуры, рекламы  
*26.06.2024*

Точность замеров элементов фасада и соответствие размеров вывесок требованиям к размещению СНиП, утвержденным Постановлением ИК МО г. Набережные Челны РТ от 12.07.2021 № 4695; Положению о порядке и установке эксплуатации РК, 30.05.2013 № 29/8, утвержденному Решением Городского Совета МО г. Набережные Челны РТ от 30.05.2013 № 25/8, подтверждаю:  
Исполнитель Муртазев Артем Фагимович \_\_\_\_\_ тел.: +7 927 043-68-99

