



Проект размещения рекламных конструкций и средств наружной информации (концепция)
по адресу: РТ, г. Набережные Челны, ул. Авторемонтная, 34А

СОГЛАСОВАНО

отдел архитектуры, рекламы

и благоустройства


Вид Б

Вид А

24 08 23

Вид В

С.А.С.

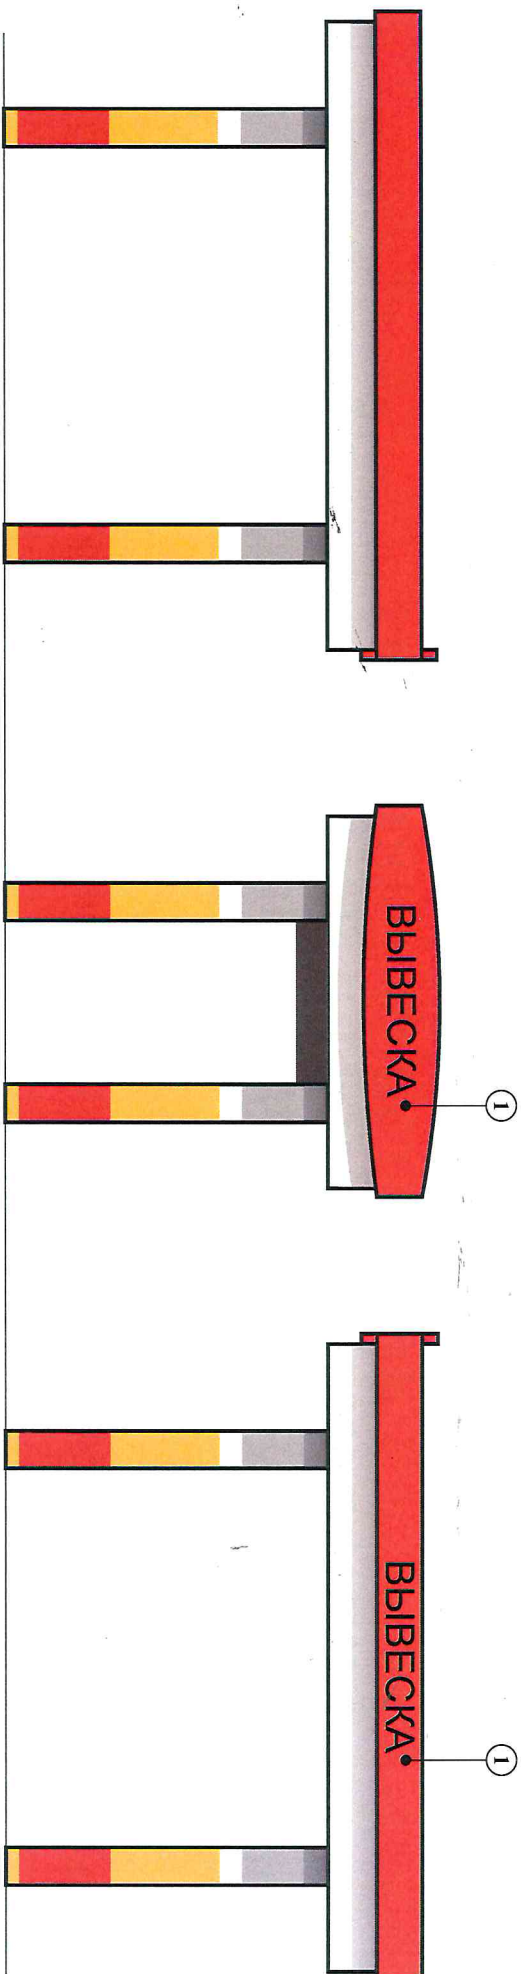

01.08.23
МУП «СР»
24.08.23

① Объемные световые буквы
без фона высотой не более 500 мм

СОГЛАСОВАНО

директор Набережных Челнов ООО «Альфа-сервис»

подпись

