


1613
Раиса В. А. С.

Концепция размещения рекламно-информационных конструкций на фасаде здания по адресу: г. Набережные Челны, ул. Ш. Усманова, 18 Г

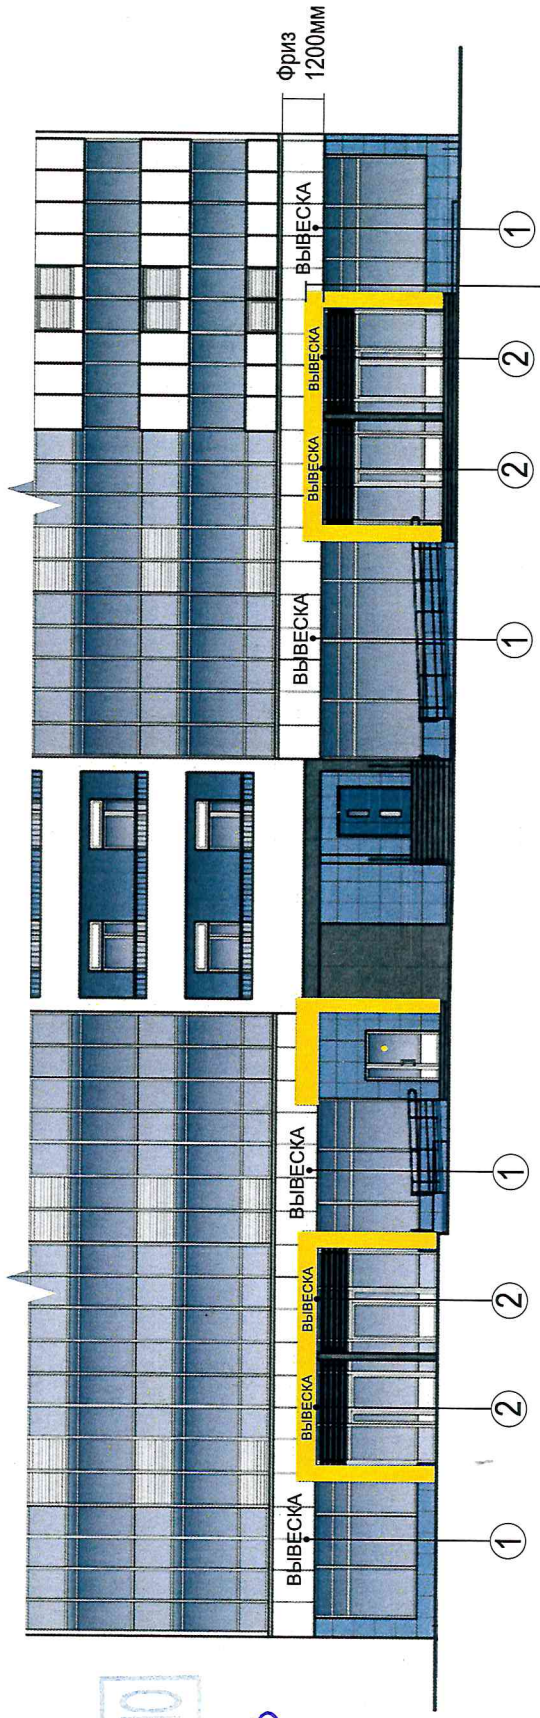

СОГЛАСОВАНО
М.П. СПР
01.09.2023

- ① Объёмные световые буквы (без фона), размер: h < 600 мм.
- ② Объёмные световые буквы (без фона), размер: h < 400 мм.

Фриз 600мм

СОГЛАСОВАНО

Студия архитектуры, рекламы

01 09 23



Собственник здания с концептуальным решением согласен (на) *Ильму Рафикову* «*01*» «*09*» 2023 г.

Точность замеров элементов фасада и соответствие размеров вывесок требованиям к размещению СНИ, утвержденным Постановлением ИК МО г. Наб. Челны РТ от 12.07.2021 №4695, Положению о порядке и установке эксплуатации РК, 30.05.2013 №25/8, утвержденному Решением Городского Совета МО г. Набережные Челны РТ от 30.05.2013 №25/8, подтверждаю:

Исполнитель *Валитова Ольга Рафиковна* «*01*» «*09*» 2023 г. Тел. +7-962-575-33-17