




ШАП, СРР.  
08.09.2023

# Концепция размещения рекламно-информационных конструкций на фасаде здания

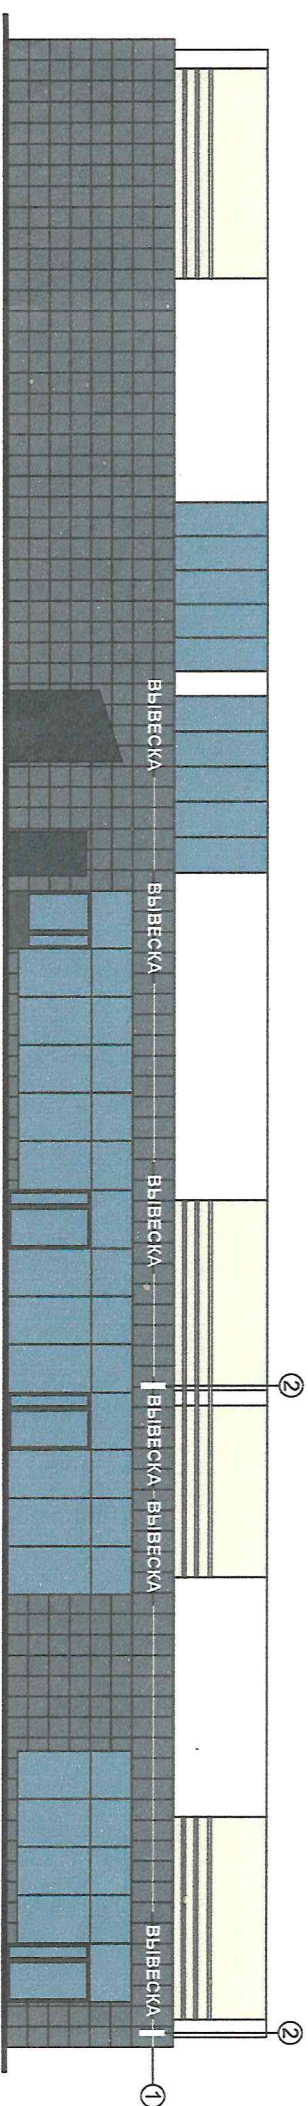

- ① Объемные световые буквы высота не более 600 мм
- ② Кронштейн высота не более 600 мм

Точность замеров элементов фасада и соответствие размеров вывесок требованиям к размещению СНИ, утвержденным Постановлением ИК МО г. Наб. Челны РТ от 12.07.2021 №4695, Положению о порядке и установке эксплуатации РК, 30.05.2013 №25/8, Утвержденному Решением Городского Совета МО г. Набережные Челны РТ от 30.05.2013 №25/8, подтверждаю:

**Концепция рекламно-информационного оформления по адресу: РТ, г. Набережные Челны, проспект Яшьлек, 8в**



*Ильясметов Р.Р.*

СОГЛАСОВАНО

отдел архитектуры, рекламы

08 08 03


# Концепция размещения рекламно-информационных конструкций на фасаде здания



СОГЛАСОВАНО

отдел архитектуры, рекламы  
и дизайн-услуги

13.02.2021

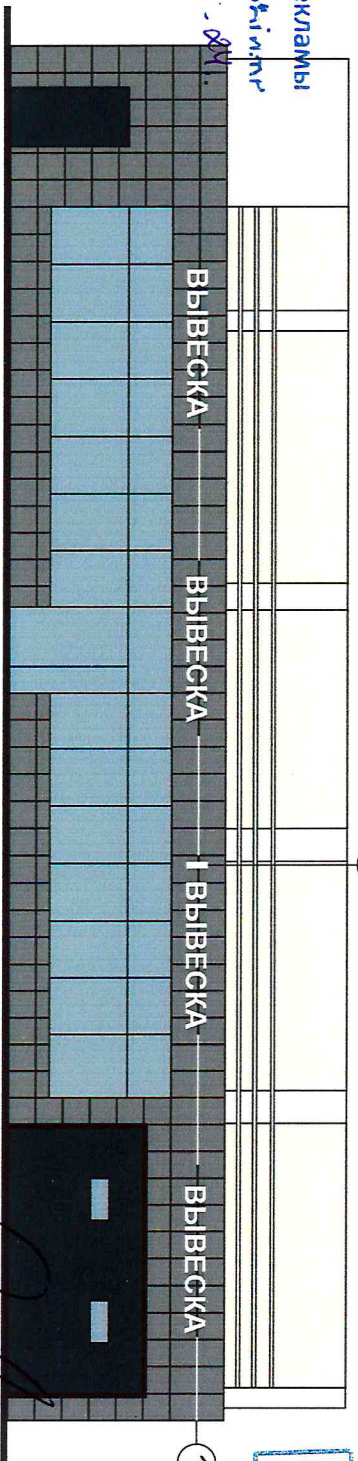


СОГЛАСОВАНО

ШП.СР.  
13.02.21

- ① Объемные световые буквы высота не более 600 мм вывески должны быть выполнены в едином цветовом решении - RAL 9003
- ② Кронштейн высота не более 600 мм


Точность замеров элементов фасада и соответствие размеров вывесок требованиям к размещению СНИ, утвержденным Постановлением ИК МО г. Наб. Челны РТ от 12.07.2021 №4695, Положению о порядке и установке эксплуатации РК, 30.05.2013 №25/8, утвержденному Решением Городского Совета МО г. Набережные Челны РТ от 30.05.2013 №25/8, подтверждаю:

Концепция рекламно-информационного оформления по адресу: РТ, г. Набережные Челны, проспект Яшьлек, 8в

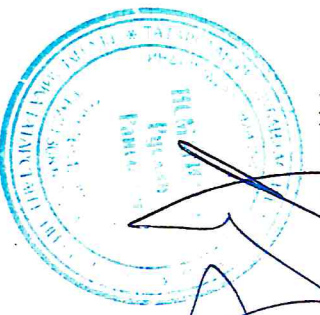

*Чашакина И.Р.*

# Концепция размещения рекламно-информационных конструкций на фасаде здания

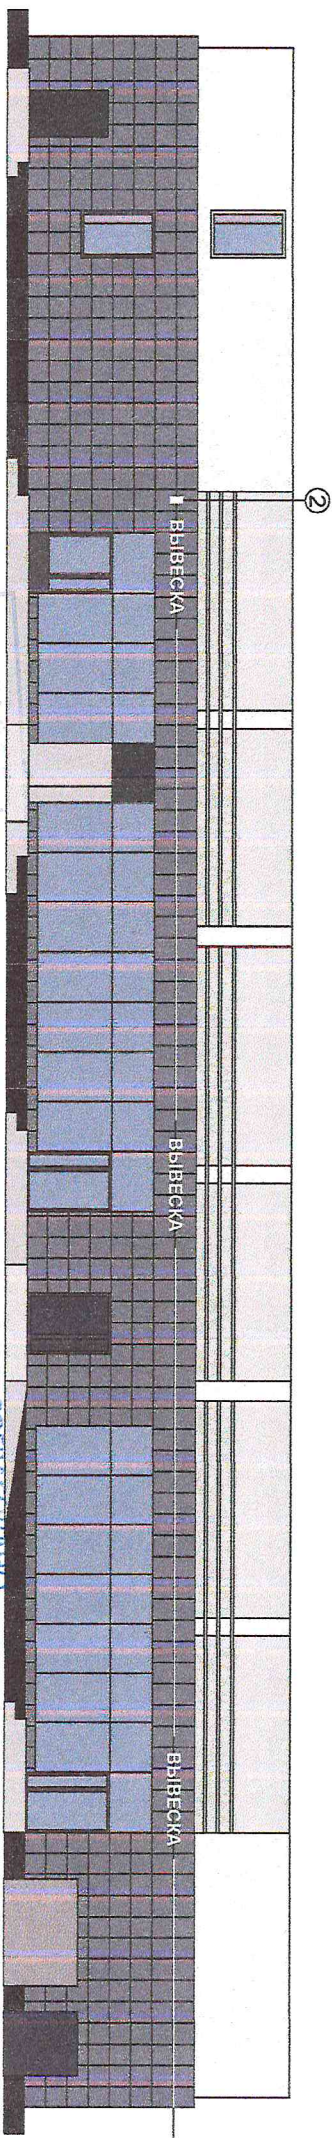

- ① Объемные световые буквы высота не более 600 мм
- ② Кронштейн высота не более 600 мм

*ШП, СРР,  
01.05.23*

СОГЛАСОВАНО

Служба архитектуры, рекламы

01 03 23

Точность замеров элементов фасада и соответствие размеров вывесок требованиям к размещению СНиП, утвержденным Постановлением ИК МО г. Наб. Челны РТ от 12.07.2021 №4695, Положению о порядке и установке эксплуатации РК, 30.05.2013 №25/8, утвержденному Решением Городского Совета МО г. Набережные Челны РТ от 30.05.2013 №25/8, подтверждаю:



*[Handwritten signature]*

*Ахмед С.Э.*

*Маматов Р.В.*