

# Удостоверение размещения рекламных конструкций и средств наружной информации на фасаде здания по адресу: г. Набережные Челны, ул. 40 лет Победы 40/4 и 40/5


Рекомендуемые типы рекламных конструкций и средств наружной информации

- 1. Объемно-световые буквы, h 1 000мм
- 2. Объемно-световые буквы, h 500мм

СОГЛАСОВАНО

Иван. С.Р.  
25.08.23

СОГЛАСОВАНО  
отдел архитектуры, рекламы  
и благоустройства  
25 08 23  
Б.А.С.

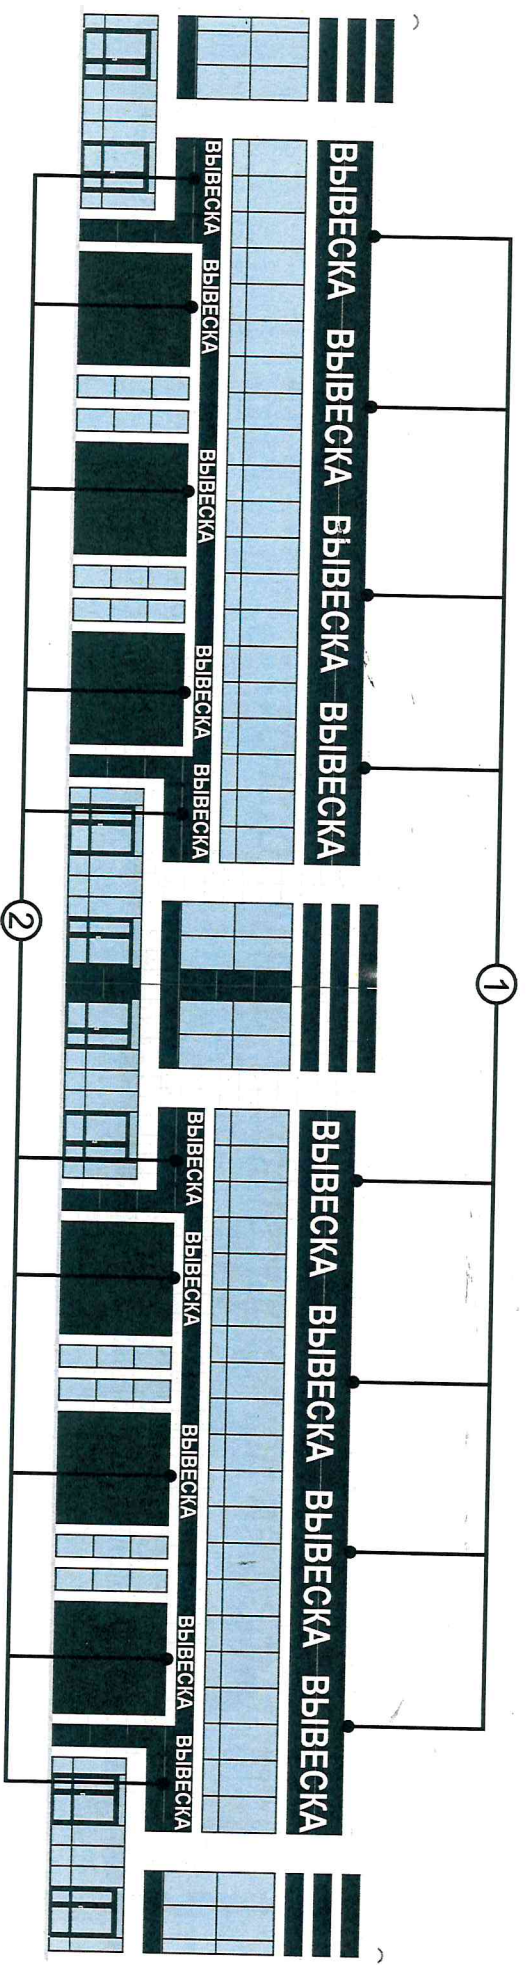

Фасад - а

Владелец рекламной конструкции \_\_\_\_\_

*Шефизумин Ленел Вислановна*  
Наименование, должность, Ф.И.О

*МММ*  
подпись

«    »    2023 г.

Точность замеров элементов фасада и соответствие размеров вывесок требованиям к размещению СНИ, утвержденным Постановлением ИК МО г. Набережные Челны, РТ от 12.07.2021 № 4695; Положению о порядке и установке эксплуатации РК, 30.05.2013 № 25/8, утвержденному Решением Городского Совета МО г. Набережные Челны, РТ от 30.05.2013 № 25/8, подтверждаю:  
Исполнитель Сорокин Артем Александрович \_\_\_\_\_ тел.: +7 960 088-94-82